

322000

322500

323000

323500

324000

LEVANTAMIENTO TOPOGRAFICO Y ALINEAMIENTOS



7579000


7579000

7578500

7578500

7578000

7578000

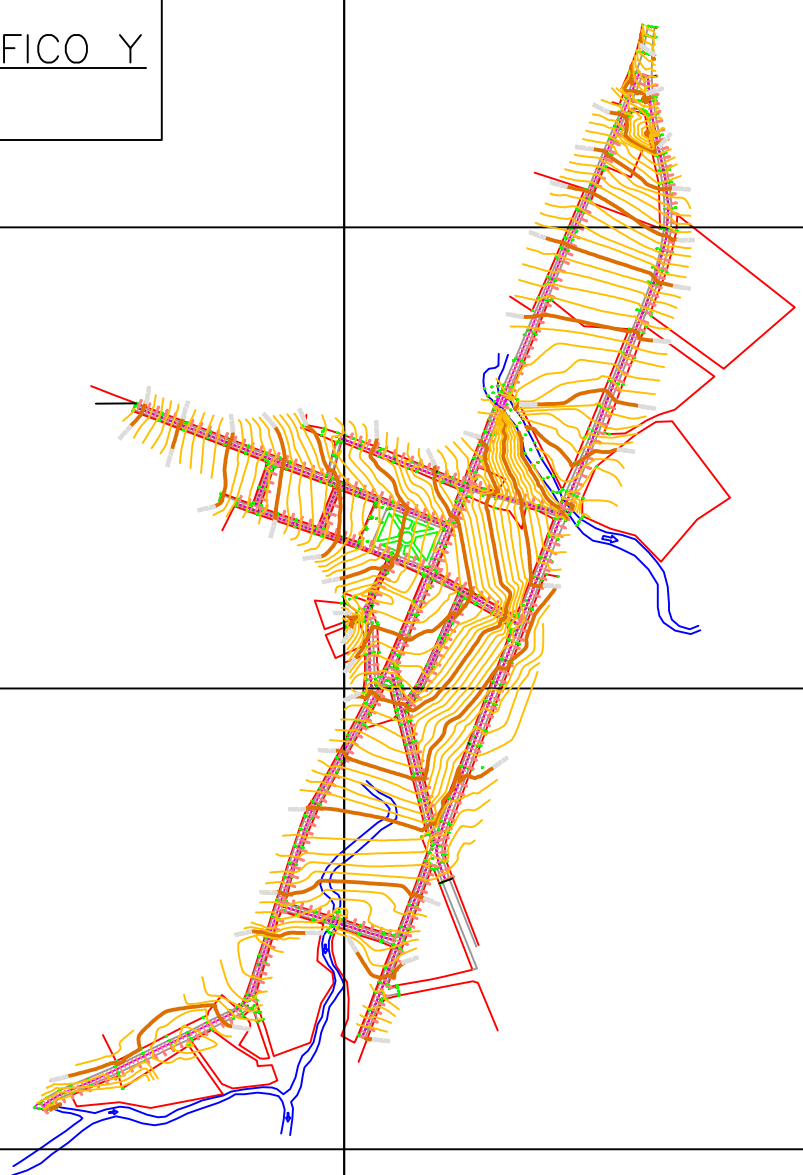

322000

322500












323000

323500

324000


UNIVERSIDAD AUTONOMA "JUAN MISSEL SARACHO"			
FACULTAD DE CIENCIAS Y TECNOLOGIA			
PROYECTO DE GRADO II			
ESTRUCTURA DE DISIPADOR DE ENERGIA		FECHA	
AUTOR		1/12	
MONTERO AYALOS ANDREA	ING. CIVIL		
	SEMESTRE 2023		
	ESCALA		

PERFILES LONGITUDINALES

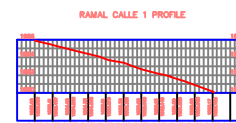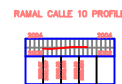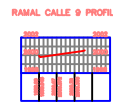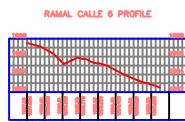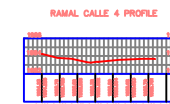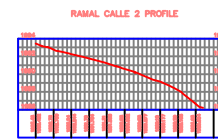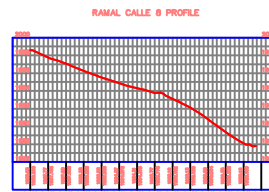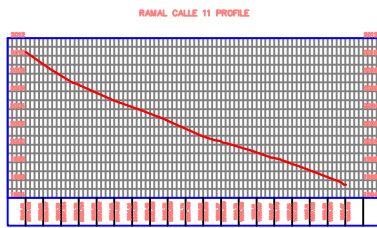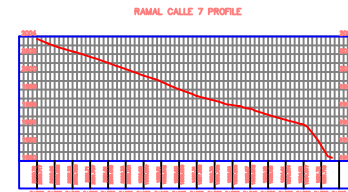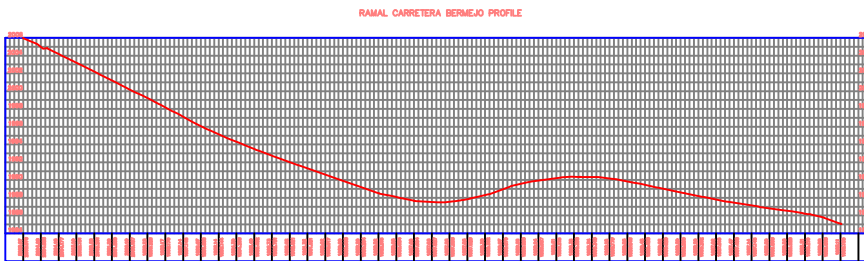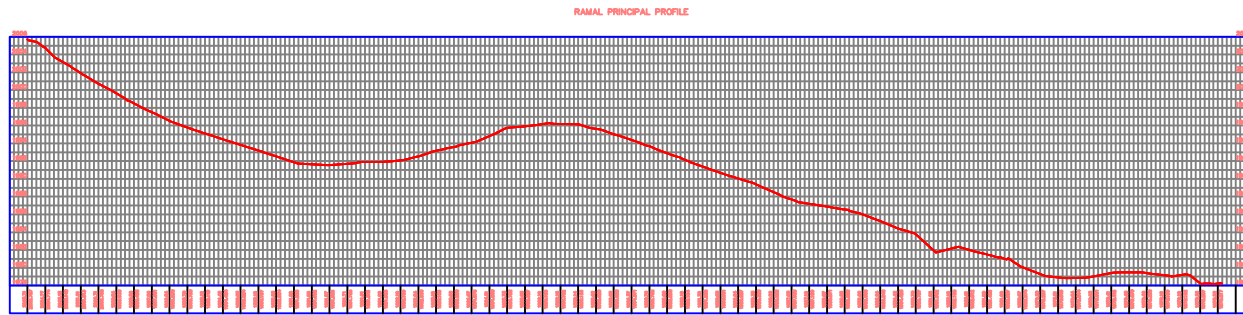


UNIVERSIDAD AUTONOMA "JUAN MISAEL SARACHO"			
FACULTAD DE CIENCIAS Y TECNOLOGIA PROYECTO DE GRADO II			
CARACTER: ESTRUCTURA DE DISCIPLINA DE ENERGIA		LAMINA: 2/12	
UNIVERSITARIO: MONTERO AVALOS ANDREA	CARRERA: ING. CIVIL	VBT:	
SEMESTRE I/2023			
ESCALA: 1:10000			


RAMAL AVENIDA TARIJA

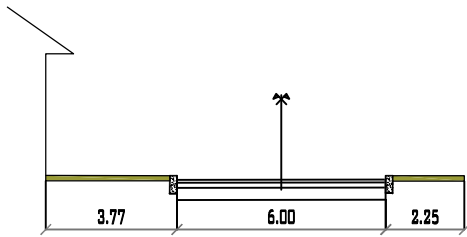


AVENIDA TARIJA
PROGRESIVA 0+050
MUNICIPIO DE PADCAYA
ESC: 1/200

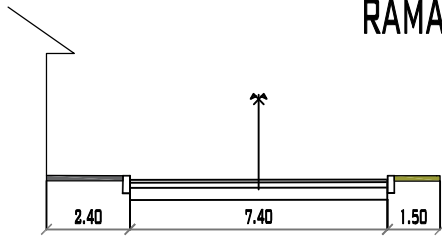


AVENIDA TARIJA
PROGRESIVA 0+305
MUNICIPIO DE PADCAYA
ESC: 1/200

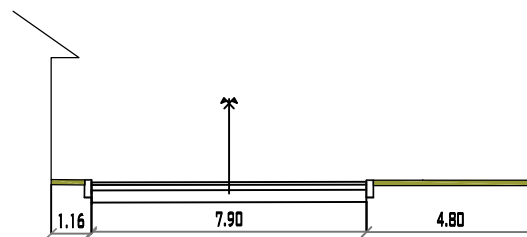


AVENIDA TARIJA
PROGRESIVA 0+555
MUNICIPIO DE PADCAYA
ESC: 1/200

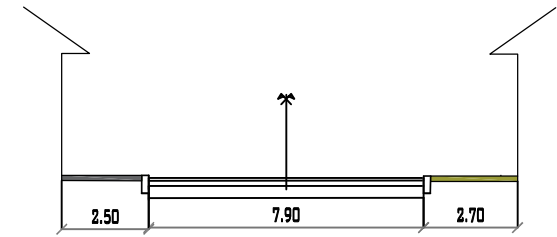


CALLE GILBERTO SAAVEDRA
PROGRESIVA 0+735
MUNICIPIO DE PADCAYA
ESC: 1/200

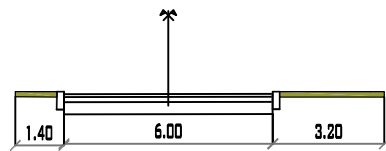


AVENIDA TARIJA
PROGRESIVA 0+110
MUNICIPIO DE PADCAYA
ESC: 1/200

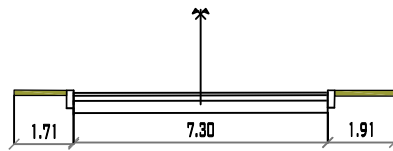


AVENIDA TARIJA
PROGRESIVA 0+410
MUNICIPIO DE PADCAYA
ESC: 1/200

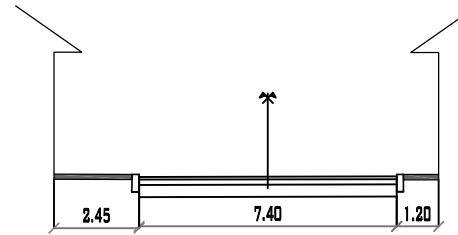


CALLE GILBERTO SAAVEDRA
PROGRESIVA 0+600
MUNICIPIO DE PADCAYA
ESC: 1/200

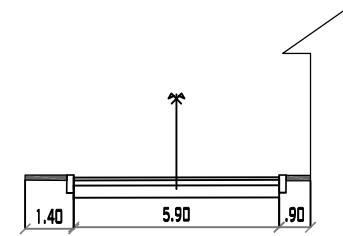


CALLE GILBERTO SAAVEDRA
PROGRESIVA 0+790
MUNICIPIO DE PADCAYA
ESC: 1/200

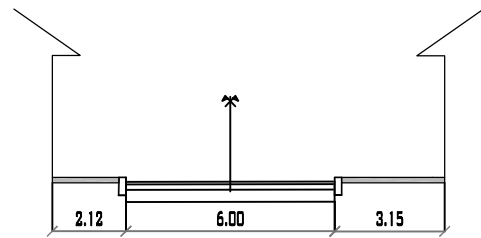


AVENIDA TARIJA
PROGRESIVA 0+150
MUNICIPIO DE PADCAYA
ESC: 1/200

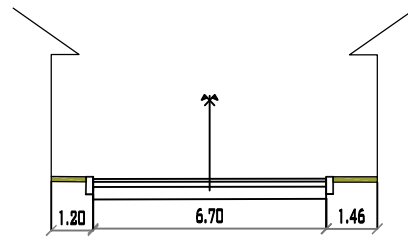


AVENIDA TARIJA
PROGRESIVA 0+470
MUNICIPIO DE PADCAYA
ESC: 1/200

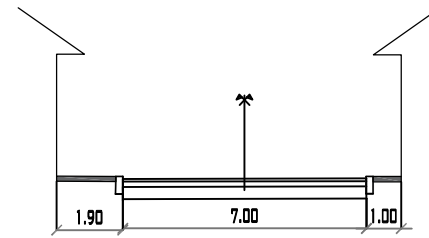


CALLE GILBERTO SAAVEDRA
PROGRESIVA 0+650
MUNICIPIO DE PADCAYA
ESC: 1/200

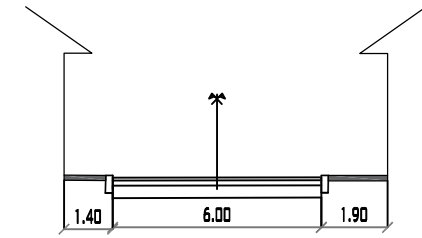


CALLE GILBERTO SAAVEDRA
PROGRESIVA 0+830
MUNICIPIO DE PADCAYA
ESC: 1/200

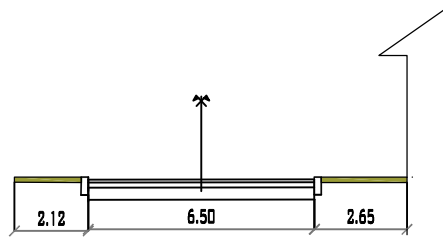

AVENIDA TARIJA
PROGRESIVA 0+195
MUNICIPIO DE PADCAYA
ESC: 1/200

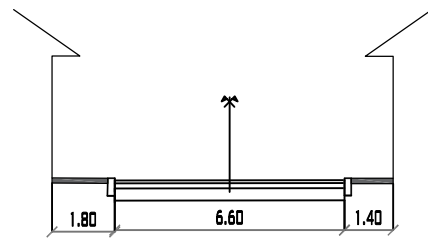


AVENIDA TARIJA
PROGRESIVA 0+505
MUNICIPIO DE PADCAYA
ESC: 1/200

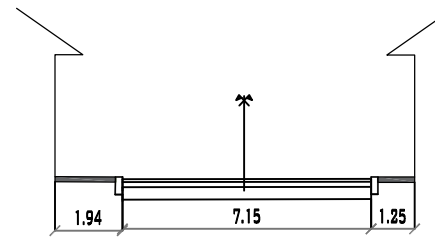


CALLE GILBERTO SAAVEDRA
PROGRESIVA 0+685
MUNICIPIO DE PADCAYA
ESC: 1/200

UNIVERSIDAD AUTONOMA "JUAN MISAEL SARACHO"		
FACULTAD DE CIENCIAS Y TECNOLOGIA		
PROYECTO DE GRADO II		
CARACTER: SECCIONES TRANSVERSALES.		LÁMINA:
		3/12
UNIVERSITARIO: MONTERO AVALOS ANDREA	CARRERA: ING. CIVIL	VºBº:
SEMESTRE I/2023		
ESCALA: 1:200		


RAMAL CALLE GILBERTO SAAVEDRA

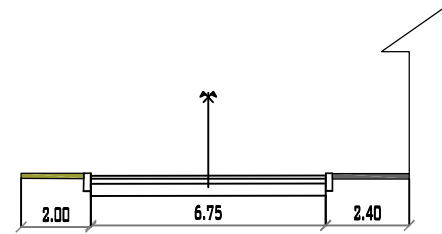


CALLE GILBERTO SAAVEDRA
PROGRESIVA 0+875
MUNICIPIO DE PADCAYA
ESC: 1/200

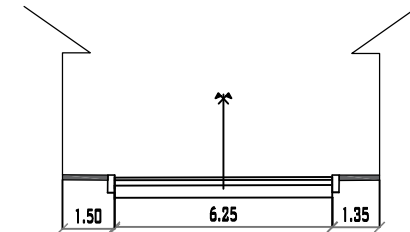


CALLE GILBERTO SAAVEDRA
PROGRESIVA 1+045
MUNICIPIO DE PADCAYA
ESC: 1/200

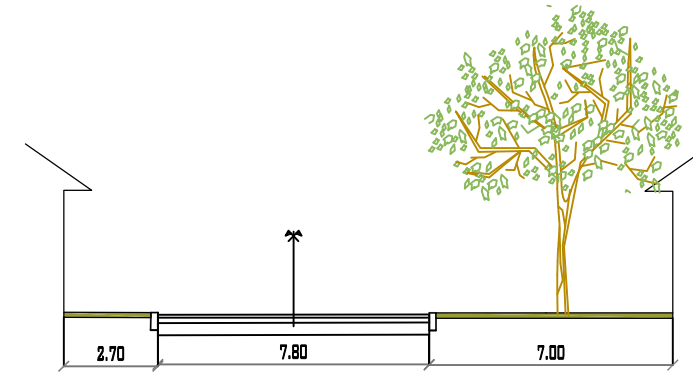


CALLE YAMPARAEZ
PROGRESIVA 1+170
MUNICIPIO DE PADCAYA
ESC: 1/200

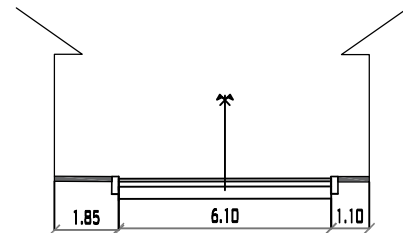


CALLE GILBERTO SAAVEDRA
PROGRESIVA 0+920
MUNICIPIO DE PADCAYA
ESC: 1/200

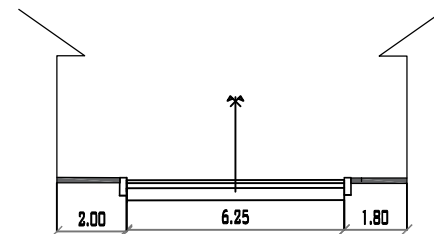


CALLE GILBERTO SAAVEDRA
PROGRESIVA 1+085
MUNICIPIO DE PADCAYA
ESC: 1/200

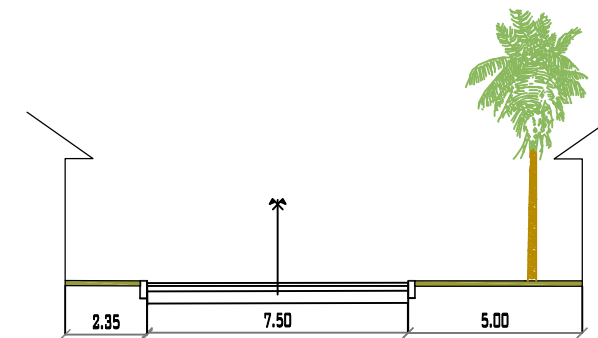


CALLE YAMPARAEZ
PROGRESIVA 1+255
MUNICIPIO DE PADCAYA
ESC: 1/200

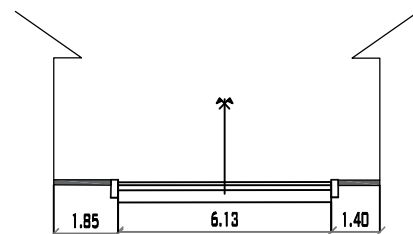


CALLE GILBERTO SAAVEDRA
PROGRESIVA 0+970
MUNICIPIO DE PADCAYA
ESC: 1/200

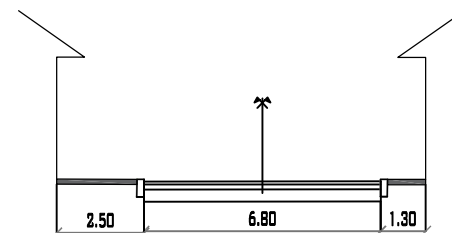


CALLE YAMPARAEZ
PROGRESIVA 1+100
MUNICIPIO DE PADCAYA
ESC: 1/200

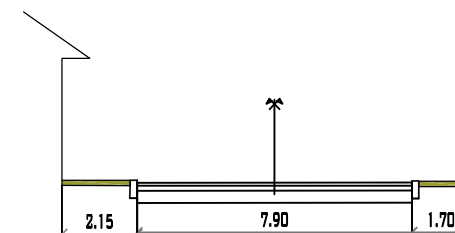

CALLE GILBERTO SAAVEDRA
PROGRESIVA 1+310
MUNICIPIO DE PADCAYA
ESC: 1/200

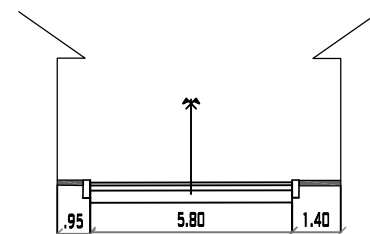


CALLE GILBERTO SAAVEDRA
PROGRESIVA 1+000
MUNICIPIO DE PADCAYA
ESC: 1/200

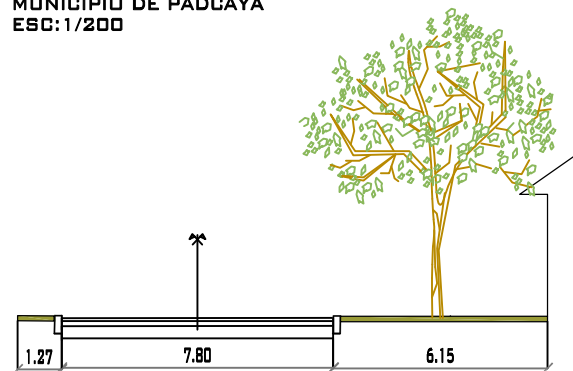


CALLE YAMPARAEZ
PROGRESIVA 1+120
MUNICIPIO DE PADCAYA
ESC: 1/200

UNIVERSIDAD AUTONOMA "JUAN MISAEL SARACHO"			
FACULTAD DE CIENCIAS Y TECNOLOGIA			
PROYECTO DE GRADO II			
CARACTER: SECCIONES TRANSVERSALES.			LÁMINA:
			4/12
UNIVERSITARIO: MONTERO AVALOS ANDREA	CARRERA: ING. CIVIL	VºBº:	
SEMESTRE I/2023			
ESCALA: 1:200			


RAMAL CALLE CAMPERO

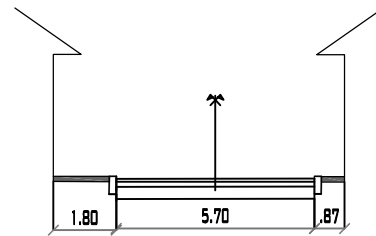


CALLE CAMPERO
PROGRESIVA 0+000
MUNICIPIO DE PADCAYA
ESC: 1/200

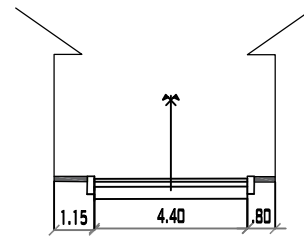


CALLE CAMPERO
PROGRESIVA 0+100
MUNICIPIO DE PADCAYA
ESC: 1/200

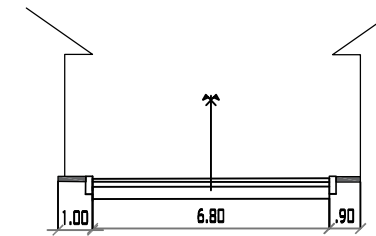


CALLE 7
PROGRESIVA 0+230
MUNICIPIO DE PADCAYA
ESC: 1/200

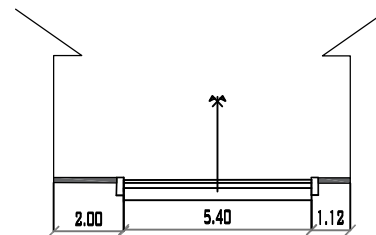


CALLE CAMPERO
PROGRESIVA 0+025
MUNICIPIO DE PADCAYA
ESC: 1/200

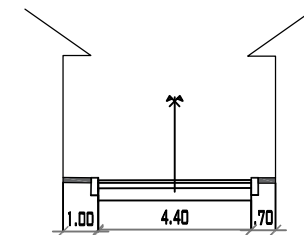


CALLE CAMPERO
PROGRESIVA 0+135
MUNICIPIO DE PADCAYA
ESC: 1/200

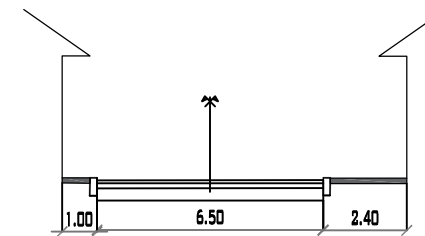


CALLE 7
PROGRESIVA 0+270
MUNICIPIO DE PADCAYA
ESC: 1/200

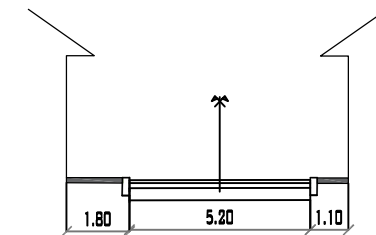


CALLE CAMPERO
PROGRESIVA 0+055
MUNICIPIO DE PADCAYA
ESC: 1/200

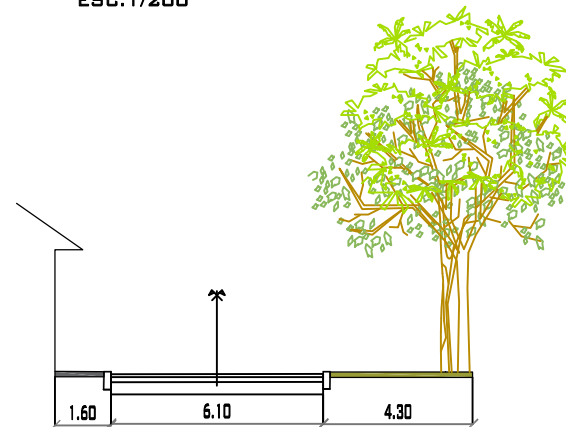


CALLE CAMPERO
PROGRESIVA 0+160
MUNICIPIO DE PADCAYA
ESC: 1/200

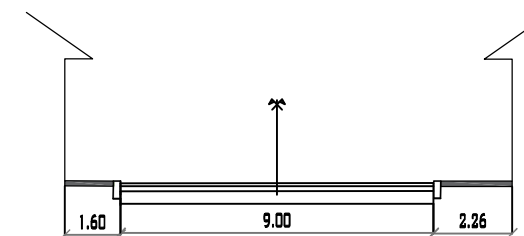

CALLE 7
PROGRESIVA 0+320
MUNICIPIO DE PADCAYA
ESC: 1/200

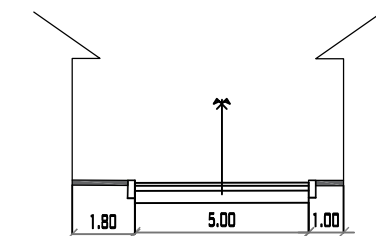


CALLE CAMPERO
PROGRESIVA 0+085
MUNICIPIO DE PADCAYA
ESC: 1/200

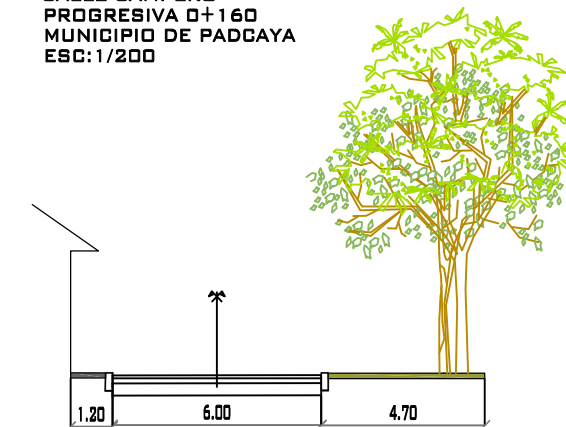


CALLE CAMPERO
PROGRESIVA 0+180
MUNICIPIO DE PADCAYA
ESC: 1/200

UNIVERSIDAD AUTONOMA "JUAN MISAEL SARACHO"			
FACULTAD DE CIENCIAS Y TECNOLOGIA			
PROYECTO DE GRADO II			
CARACTER: SECCIONES TRANSVERSALES.			LÁMINA:
			5/12
UNIVERSITARIO: MONTERO AVALOS ANDREA	CARRERA: ING. CIVIL	VºBº:	
SEMESTRE I/2023			
ESCALA: 1:200			


RAMALES PRINCIPALES CALLE ANTONIO JOSE DE SUCRE

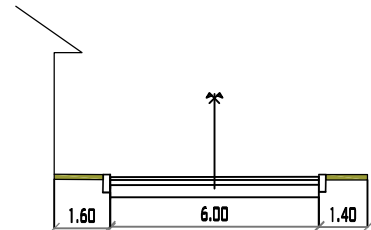


CALLE ANTONIO JOSE DE SUCRE
PROGRESIVA 0+000
MUNICIPIO DE PADCAYA
ESC: 1/200

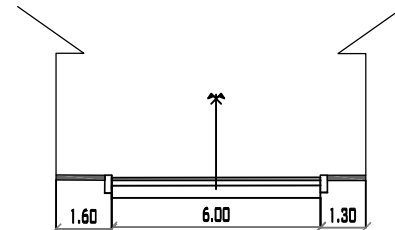


CALLE ANTONIO JOSE DE SUCRE
PROGRESIVA 0+145
MUNICIPIO DE PADCAYA
ESC: 1/200

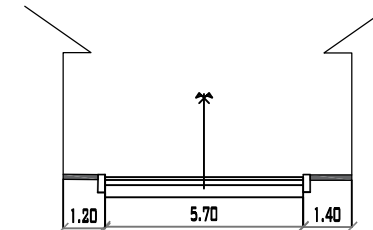


CALLE ANTONIO JOSE DE SUCRE
PROGRESIVA 0+255
MUNICIPIO DE PADCAYA
ESC: 1/200

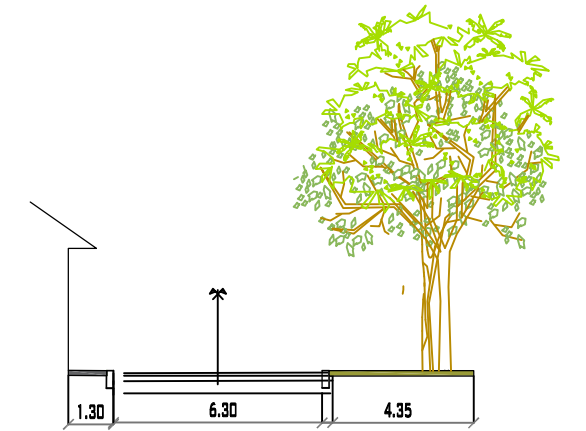


CALLE ANTONIO JOSE DE SUCRE
PROGRESIVA 0+335
MUNICIPIO DE PADCAYA
ESC: 1/200

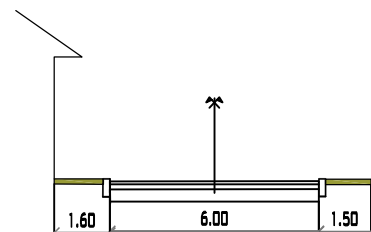


CALLE ANTONIO JOSE DE SUCRE
PROGRESIVA 0+055
MUNICIPIO DE PADCAYA
ESC: 1/200

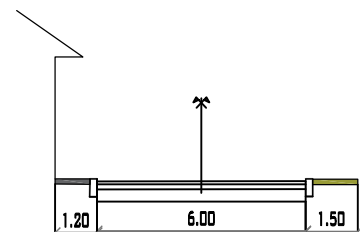


CALLE ANTONIO JOSE DE SUCRE
PROGRESIVA 0+175
MUNICIPIO DE PADCAYA
ESC: 1/200

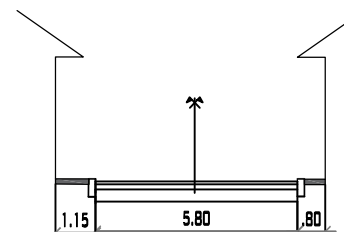


CALLE ANTONIO JOSE DE SUCRE
PROGRESIVA 0+275
MUNICIPIO DE PADCAYA
ESC: 1/200

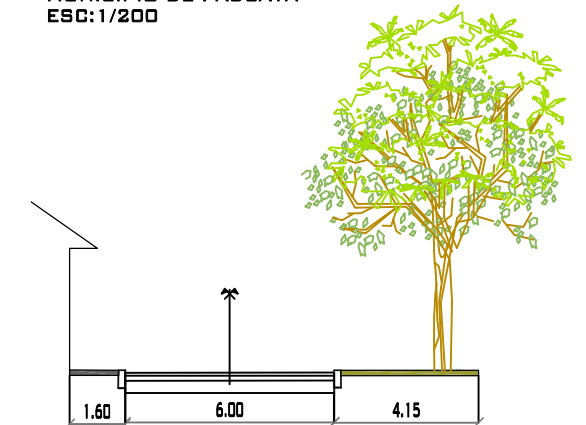


CALLE ANTONIO JOSE DE SUCRE
PROGRESIVA 0+350
MUNICIPIO DE PADCAYA

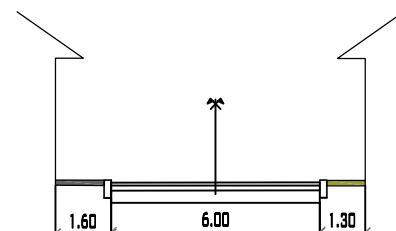

CALLE ANTONIO JOSE DE SUCRE
PROGRESIVA 0+100
MUNICIPIO DE PADCAYA
ESC: 1/200

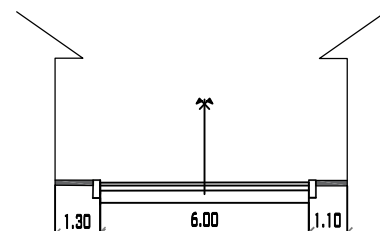


CALLE ANTONIO JOSE DE SUCRE
PROGRESIVA 0+215
MUNICIPIO DE PADCAYA
ESC: 1/200

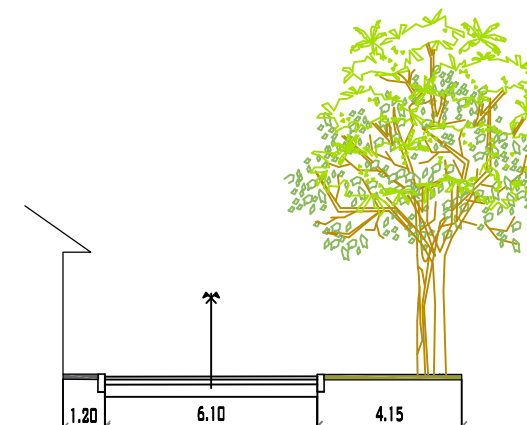


CALLE ANTONIO JOSE DE SUCRE
PROGRESIVA 0+300
MUNICIPIO DE PADCAYA
ESC: 1/200


UNIVERSIDAD AUTONOMA "JUAN MISAEL SARACHO"		
FACULTAD DE CIENCIAS Y TECNOLOGIA		
PROYECTO DE GRADO II		
CARACTER: SECCIONES TRANSVERSALES.		LÁMINA:
		6/12
UNIVERSITARIO: MONTERO AVALOS ANDREA	CARRERA: ING. CIVIL	VºBº:
SEMESTRE I/2023		
ESCALA: 1:200		

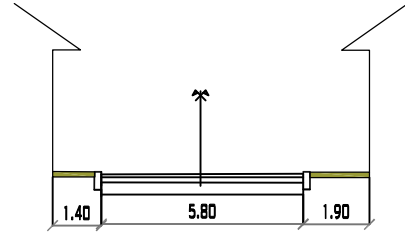


CALLE 8
PROGRESIVA 0+080
MUNICIPIO DE PADCAYA
ESC:1/200

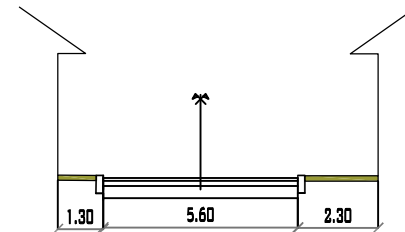

CALLE 8
PROGRESIVA 0+110
MUNICIPIO DE PADCAYA
ESC:1/200

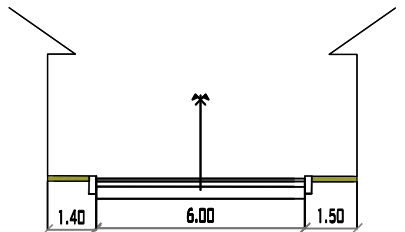


CALLE 8
PROGRESIVA 0+140
MUNICIPIO DE PADCAYA
ESC:1/200

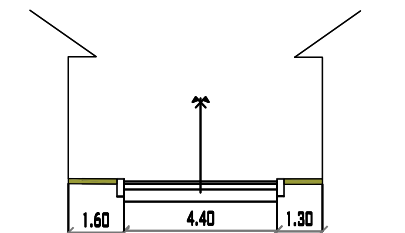


CALLE 8
PROGRESIVA 0+155
MUNICIPIO DE PADCAYA
ESC:1/200


RAMAL 8

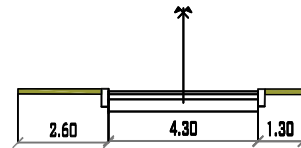

CALLE 8
PROGRESIVA 0+180
MUNICIPIO DE PADCAYA
ESC:1/200

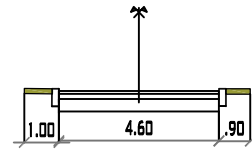


CALLE 8
PROGRESIVA 0+225
MUNICIPIO DE PADCAYA
ESC:1/200

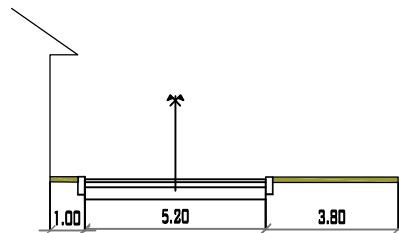


CALLE 8
PROGRESIVA 0+245
MUNICIPIO DE PADCAYA
ESC:1/200


RAMAL CALLE 10

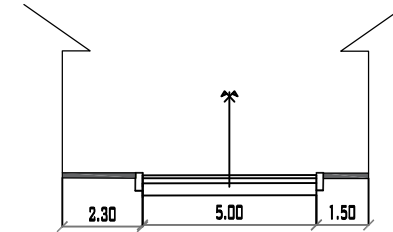

CALLE 10
PROGRESIVA 0+005
MUNICIPIO DE PADCAYA
ESC:1/200

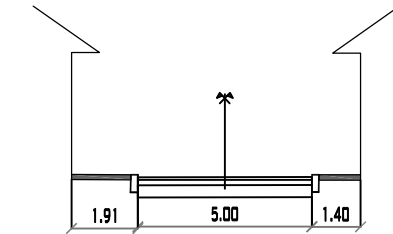


CALLE 10
PROGRESIVA 0+030
MUNICIPIO DE PADCAYA
ESC:1/200

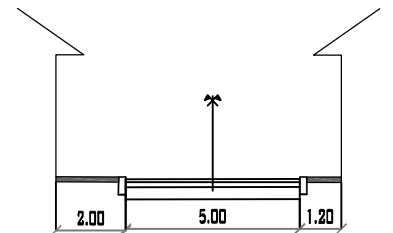


CALLE 10
PROGRESIVA 0+045
MUNICIPIO DE PADCAYA
ESC:1/200


RAMAL 9

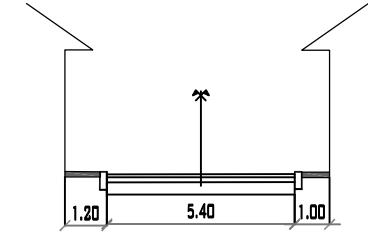

CALLE 9
PROGRESIVA 0+005
MUNICIPIO DE PADCAYA
ESC:1/200

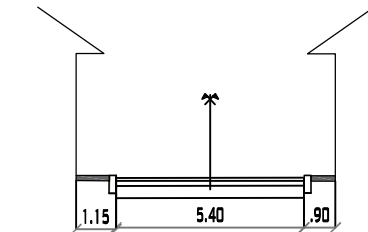


CALLE 9
PROGRESIVA 0+030
MUNICIPIO DE PADCAYA
ESC:1/200

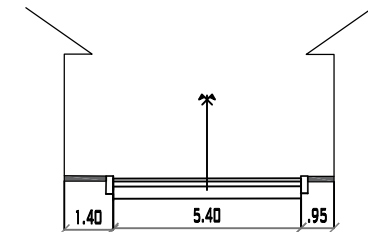


CALLE 9
PROGRESIVA 0+045
MUNICIPIO DE PADCAYA
ESC:1/200

UNIVERSIDAD AUTONOMA "JUAN MISAEL SARACHO"			
FACULTAD DE CIENCIAS Y TECNOLOGIA			
PROYECTO DE GRADO II			
CARACTER:		LÁMINA:	
SECCIONES TRANSVERSALES.		7/12	
UNIVERSITARIO:	CARRERA:	VºBº:	
MONTERO AVALOS ANDREA	ING. CIVIL		
	SEMESTRE I/2023		
	ESCALA: 1:200		


RAMAL 6

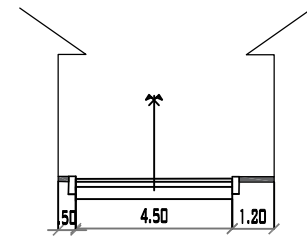


CALLE 6
PROGRESIVA 0+0.05
MUNICIPIO DE PADGAYA
ESC:1/200

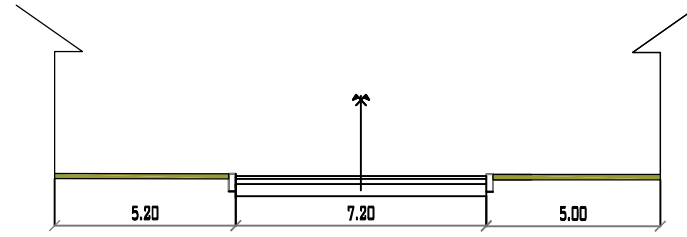


CALLE 6
PROGRESIVA 0+070
MUNICIPIO DE PADGAYA
ESC:1/200

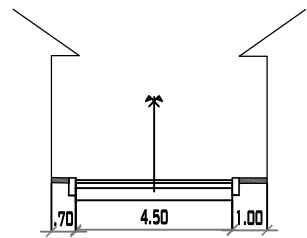


CALLE 6
PROGRESIVA 0+030
MUNICIPIO DE PADGAYA
ESC:1/200

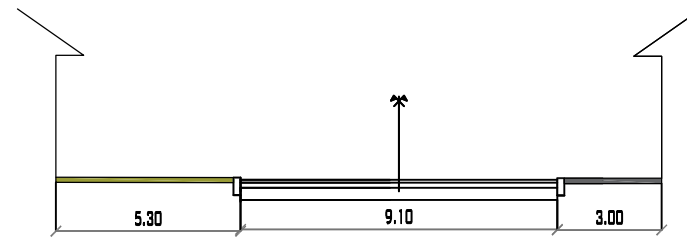

CALLE 6
PROGRESIVA 0+100
MUNICIPIO DE PADGAYA
ESC:1/200

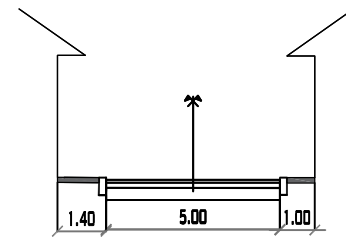


CALLE 6
PROGRESIVA 0+055
MUNICIPIO DE PADGAYA
ESC:1/200

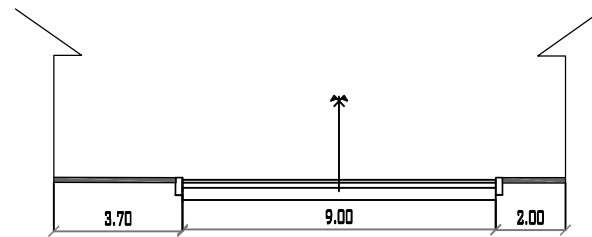


CALLE 6
PROGRESIVA 0+135
MUNICIPIO DE PADGAYA
ESC:1/200


RAMAL 5

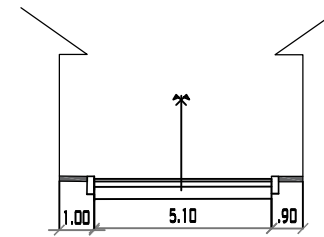


CALLE 5
PROGRESIVA 0+010
MUNICIPIO DE PADGAYA
ESC:1/200

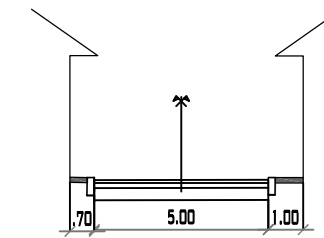

CALLE 5
PROGRESIVA 0+055
MUNICIPIO DE PADGAYA
ESC:1/200

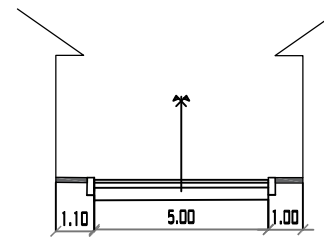

CALLE 5
PROGRESIVA 0+085
MUNICIPIO DE PADGAYA
ESC:1/200

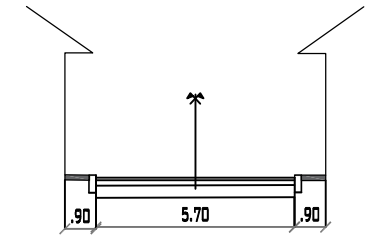

CALLE 5
PROGRESIVA 0+120
MUNICIPIO DE PADGAYA
ESC:1/200

UNIVERSIDAD AUTONOMA "JUAN MISAEL SARACHO"

FACULTAD DE CIENCIAS Y TECNOLOGIA
PROYECTO DE GRADO II

CARACTER:
SECCIONES TRANSVERSALES.

LÁMINA:

8/12


UNIVERSITARIO:
MONTERO AVALOS
ANDREA

CARRERA:
ING. CIVIL

VºBº:


SEMESTRE I/2023
ESCALA: 1:200

RAMAL 2

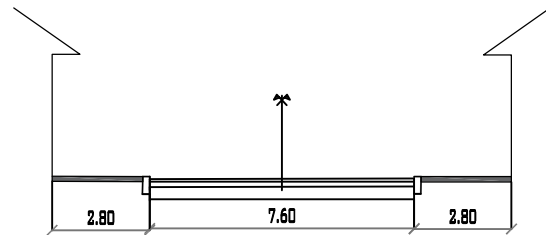


CALLE 2
PROGRESIVA 0+015
MUNICIPIO DE PADCAYA
ESC: 1/200

RAMAL 4

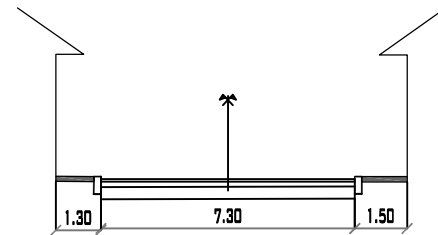


CALLE 4
PROGRESIVA 0+015
MUNICIPIO DE PADCAYA
ESC: 1/200


RAMAL 1

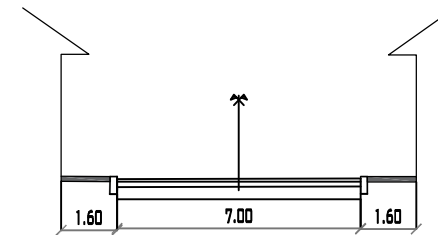


CALLE 1
PROGRESIVA 0+020
MUNICIPIO DE PADCAYA
ESC: 1/200

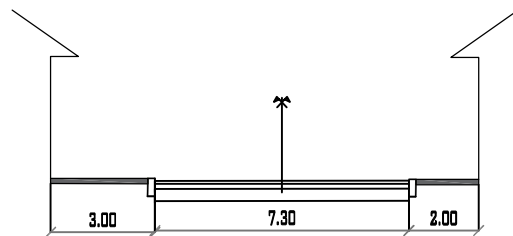


CALLE 2
PROGRESIVA 0+055
MUNICIPIO DE PADCAYA
ESC: 1/200

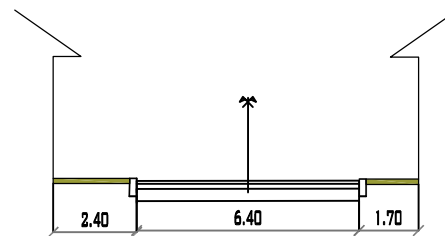


CALLE 4
PROGRESIVA 0+045
MUNICIPIO DE PADCAYA
ESC: 1/200

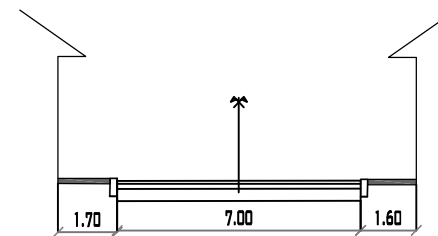


CALLE 1
PROGRESIVA 0+075
MUNICIPIO DE PADCAYA
ESC: 1/200

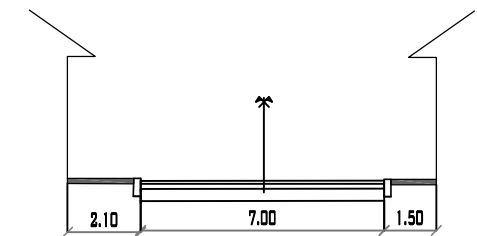


CALLE 1
PROGRESIVA 0+201
MUNICIPIO DE PADCAYA
ESC: 1/200

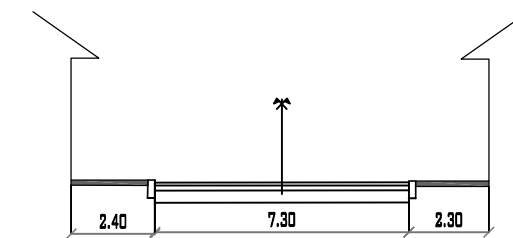


CALLE 2
PROGRESIVA 0+110
MUNICIPIO DE PADCAYA
ESC: 1/200

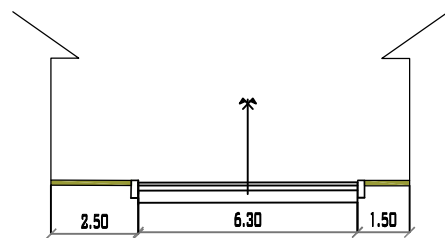


CALLE 4
PROGRESIVA 0+070
MUNICIPIO DE PADCAYA
ESC: 1/200

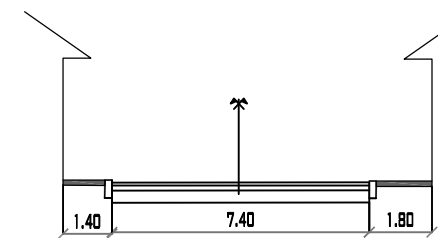


CALLE 1
PROGRESIVA 0+120
MUNICIPIO DE PADCAYA
ESC: 1/200

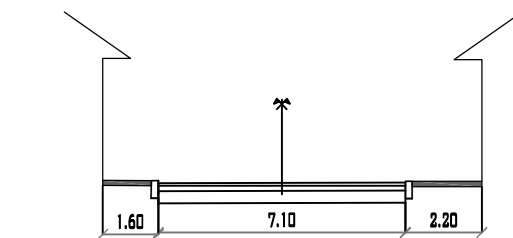

CALLE 2
PROGRESIVA 0+065
MUNICIPIO DE PADCAYA
ESC: 1/200

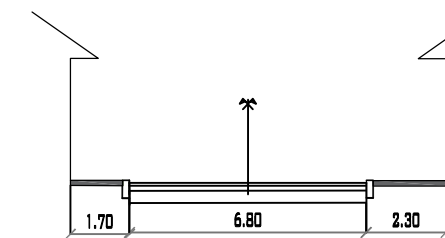


CALLE 4
PROGRESIVA 0+115
MUNICIPIO DE PADCAYA
ESC: 1/200

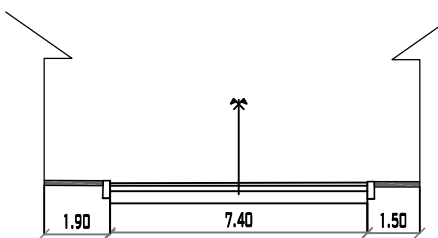


CALLE 1
PROGRESIVA 0+160
MUNICIPIO DE PADCAYA
ESC: 1/200

UNIVERSIDAD AUTONOMA "JUAN MISAEL SARACHO"		
FACULTAD DE CIENCIAS Y TECNOLOGIA		
PROYECTO DE GRADO II		
CARACTER: SECCIONES TRANSVERSALES.		LÁMINA:
		9/12
UNIVERSITARIO: MONTERO AVALOS ANDREA	CARRERA: ING. CIVIL	VºBº:
SEMESTRE I/2023		
ESCALA: 1:200		


RAMALES PRINCIPALES AVENIDA ANICETO ARCE

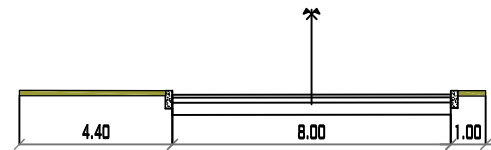


AVENIDA ANICETO ARCE
PROGRESIVA 0+000
MUNICIPIO DE PADCAYA
ESC: 1/200

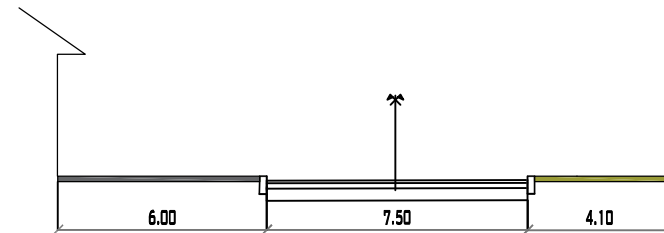


AVENIDA ANICETO ARCE
PROGRESIVA 0+170
MUNICIPIO DE PADCAYA
ESC: 1/200

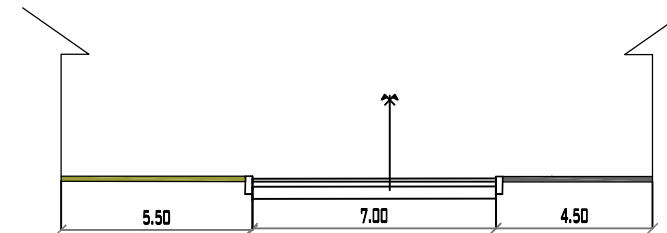


AVENIDA ANICETO ARCE
PROGRESIVA 0+390
MUNICIPIO DE PADCAYA
ESC: 1/200

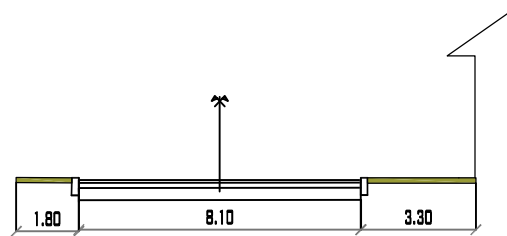


AVENIDA ANICETO ARCE
PROGRESIVA 0+040
MUNICIPIO DE PADCAYA
ESC: 1/200

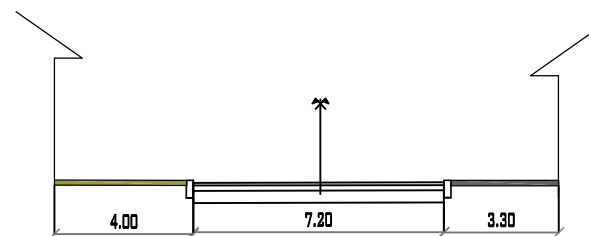


AVENIDA ANICETO ARCE
PROGRESIVA 0+230
MUNICIPIO DE PADCAYA
ESC: 1/200

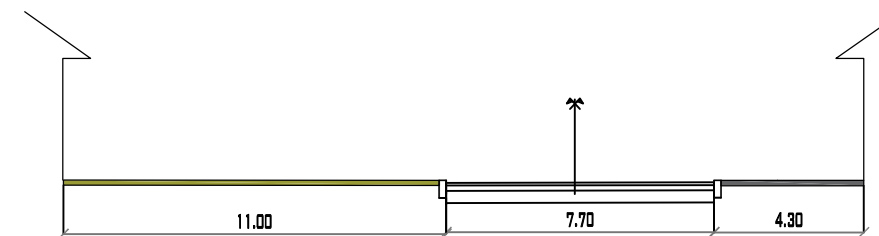


AVENIDA ANICETO ARCE
PROGRESIVA 0+435
MUNICIPIO DE PADCAYA
ESC: 1/200

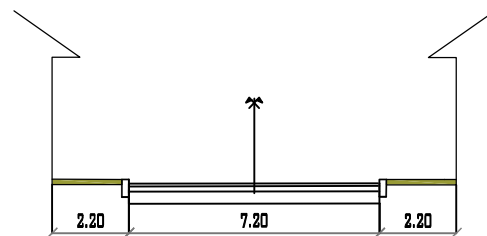


AVENIDA ANICETO ARCE
PROGRESIVA 0+085
MUNICIPIO DE PADCAYA
ESC: 1/200

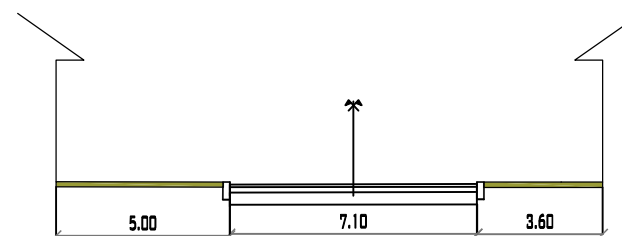


AVENIDA ANICETO ARCE
PROGRESIVA 0+285
MUNICIPIO DE PADCAYA
ESC: 1/200

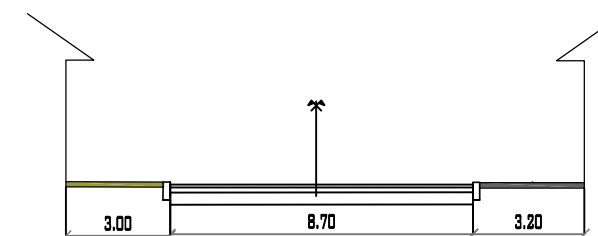


CALLE ANICETO ARCE
PROGRESIVA 0+470
MUNICIPIO DE PADCAYA
ESC: 1/200

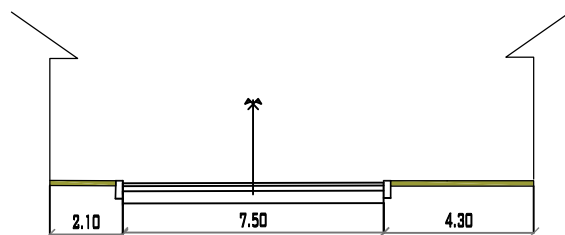

AVENIDA ANICETO ARCE
PROGRESIVA 0+120
MUNICIPIO DE PADCAYA
ESC: 1/200

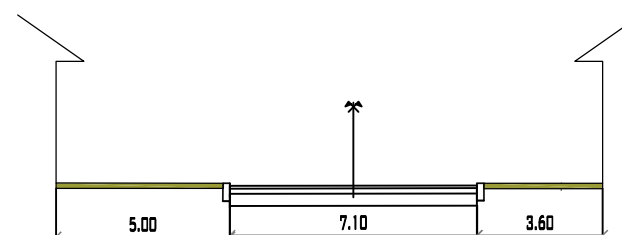


AVENIDA ANICETO ARCE
PROGRESIVA 0+345
MUNICIPIO DE PADCAYA
ESC: 1/200

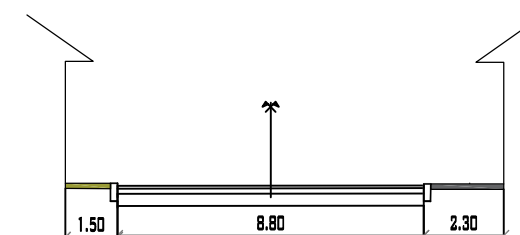


AVENIDA ANICETO ARCE
PROGRESIVA 0+525
MUNICIPIO DE PADCAYA
ESC: 1/200

UNIVERSIDAD AUTONOMA "JUAN MISAEL SARACHO"			
FACULTAD DE CIENCIAS Y TECNOLOGIA			
PROYECTO DE GRADO II			
CARACTER: SECCIONES TRANSVERSALES.			LÁMINA:
			10/12
UNIVERSITARIO:	CARRERA:	VºBº:	
MONTERO AVALOS ANDREA	ING. CIVIL		
SEMESTRE I/2023			
ESCALA: 1:200			


**RAMALES PRINCIPALES
AVENIDA ANICETO ARCE**

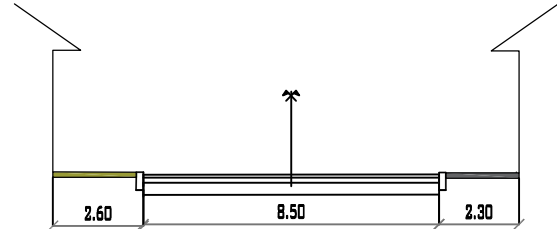


AVENIDA ANICETO ARCE
PROGRESIVA 0+565
MUNICIPIO DE PADCAYA
ESC: 1/200

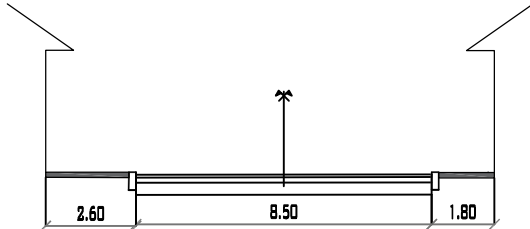


AVENIDA ANICETO ARCE
PROGRESIVA 0+680
MUNICIPIO DE PADCAYA
ESC: 1/200

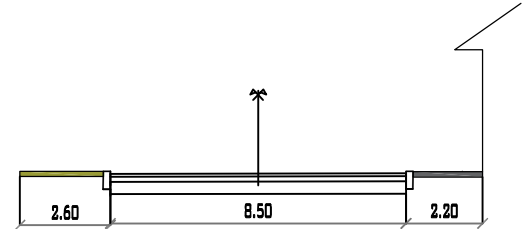


AVENIDA ANICETO ARCE
PROGRESIVA 0+605
MUNICIPIO DE PADCAYA
ESC: 1/200

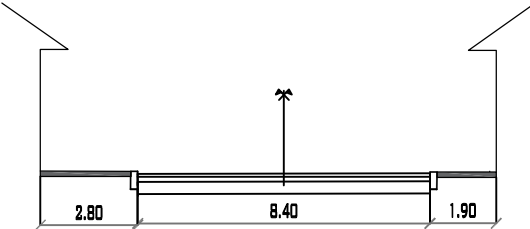


AVENIDA ANICETO ARCE
PROGRESIVA 0+715
MUNICIPIO DE PADCAYA
ESC: 1/200

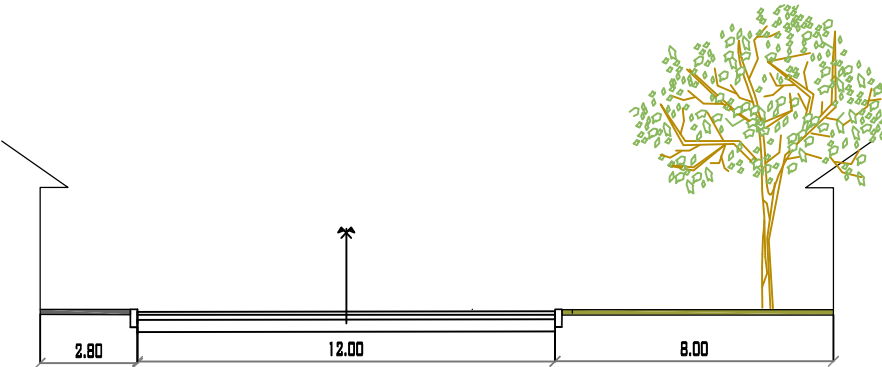


AVENIDA ANICETO ARCE
PROGRESIVA 0+855
MUNICIPIO DE PADCAYA
ESC: 1/200

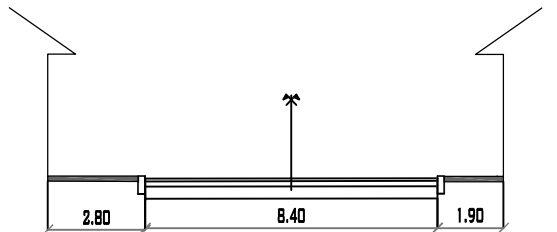


AVENIDA ANICETO ARCE
PROGRESIVA 0+830
MUNICIPIO DE PADCAYA

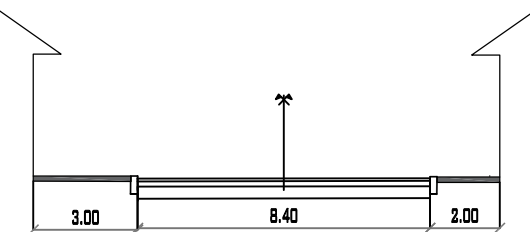


AVENIDA ANICETO ARCE
PROGRESIVA 0+765
MUNICIPIO DE PADCAYA
ESC: 1/200

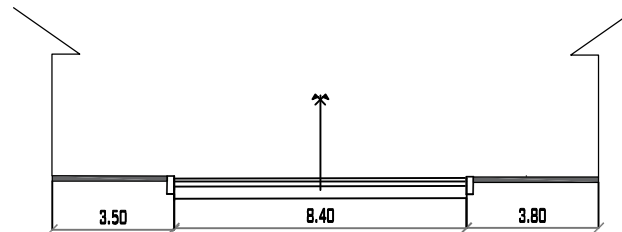

AVENIDA ANICETO ARCE
PROGRESIVA 0+880
MUNICIPIO DE PADCAYA
ESC: 1/200

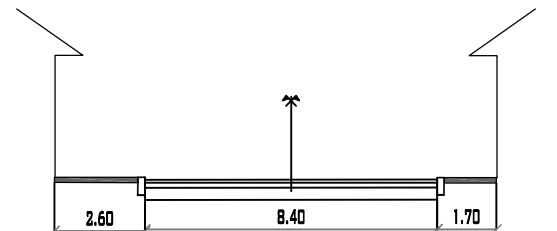

AVENIDA ANICETO ARCE
PROGRESIVA 0+645
MUNICIPIO DE PADCAYA
ESC: 1/200

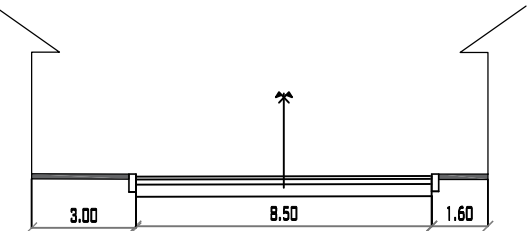

AVENIDA ANICETO ARCE
PROGRESIVA 0+830
MUNICIPIO DE PADCAYA
ESC: 1/200

UNIVERSIDAD AUTONOMA "JUAN MISAEL SARACHO"		
FACULTAD DE CIENCIAS Y TECNOLOGIA PROYECTO DE GRADO II		
CARACTER: SECCIONES TRANSVERSALES.		LÁMINA: 11/12
UNIVERSITARIO: MONTERO AVALOS ANDREA	CARRERA: ING. CIVIL	VºBº:
SEMESTRE I/2023		
ESCALA: 1:200		

322000

322500

323000

323500

324000

AREAS DE DE APORTE PARA DRENAJE PLUVIAL



7579000


7579000

7578500

7578500

7578000

7578000

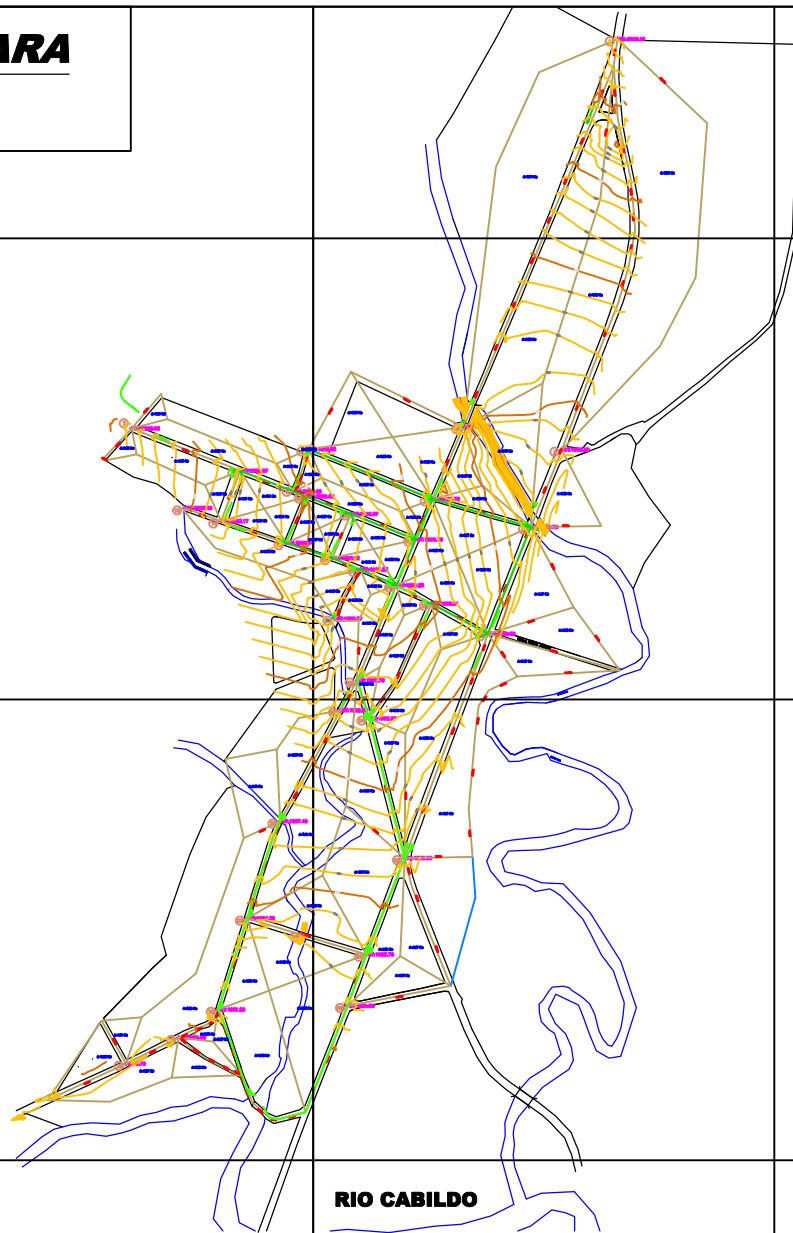

RIO CABILDO

322000

322500

323000

323500

324000

UNIVERSIDAD AUTÓNOMA "JUAN BRIBAIL BARACHO"			
FACULTAD DE CIENCIAS Y TECNOLOGÍA			
PROYECTO DE GRADO II			
GRUPO:	DISEÑO DE DRENAJE PLUVIAL	LABOR:	
UNIVERSITARIO:	SCOTERIO AVALLAR ANDREA	CONTROL:	ING. CIVIL
		FECHA DE ENTREGA:	12/12
		ESCALA:	1:5000