

--- PLANO DE CUBIERTAS ---

Esc: 1:200

UNIVERSIDAD AUTONOMA JUAN MISAEL SARACHO

FACULTAD: CIENCIAS Y TECNOLOGÍA

CARRERA: ARQUITECTURA Y URBANISMO


ESCALA: INDICADA

ESTUDIANTE: VARGAS TICONA MARIEL


DOCENTE: ARQ. TANIA FONTES

PROYECTO: ESTACION DE RECOLECCION Y TRANSFORMACION DE RESIDUOS DEL CENTRO POBLADO DEL VALLE DE LA CONCEPCION



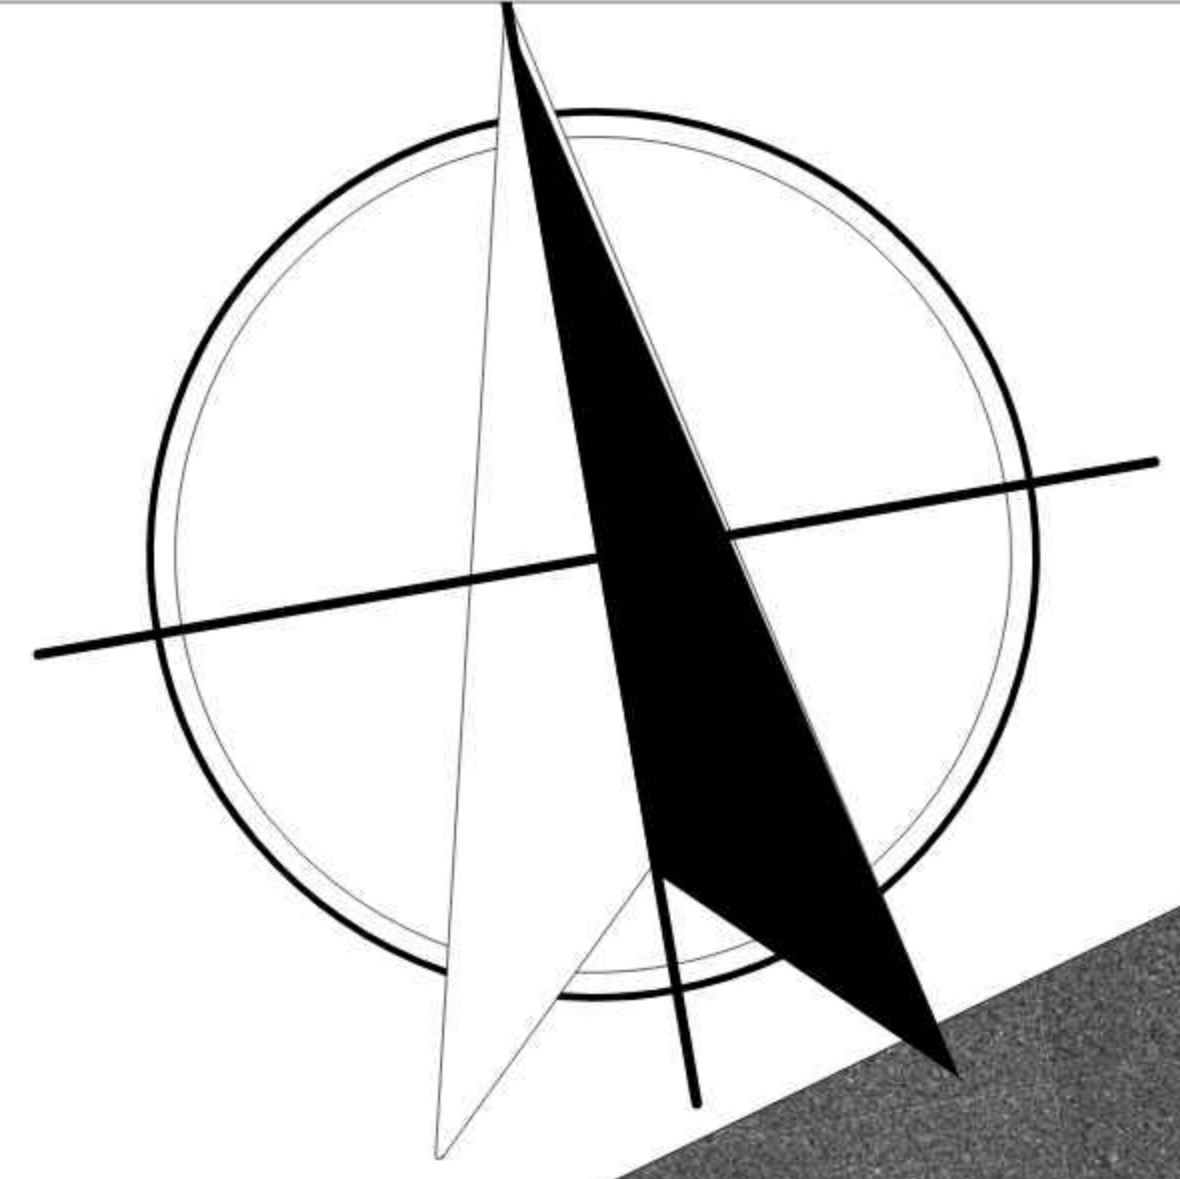

DESVIO A RUJERO

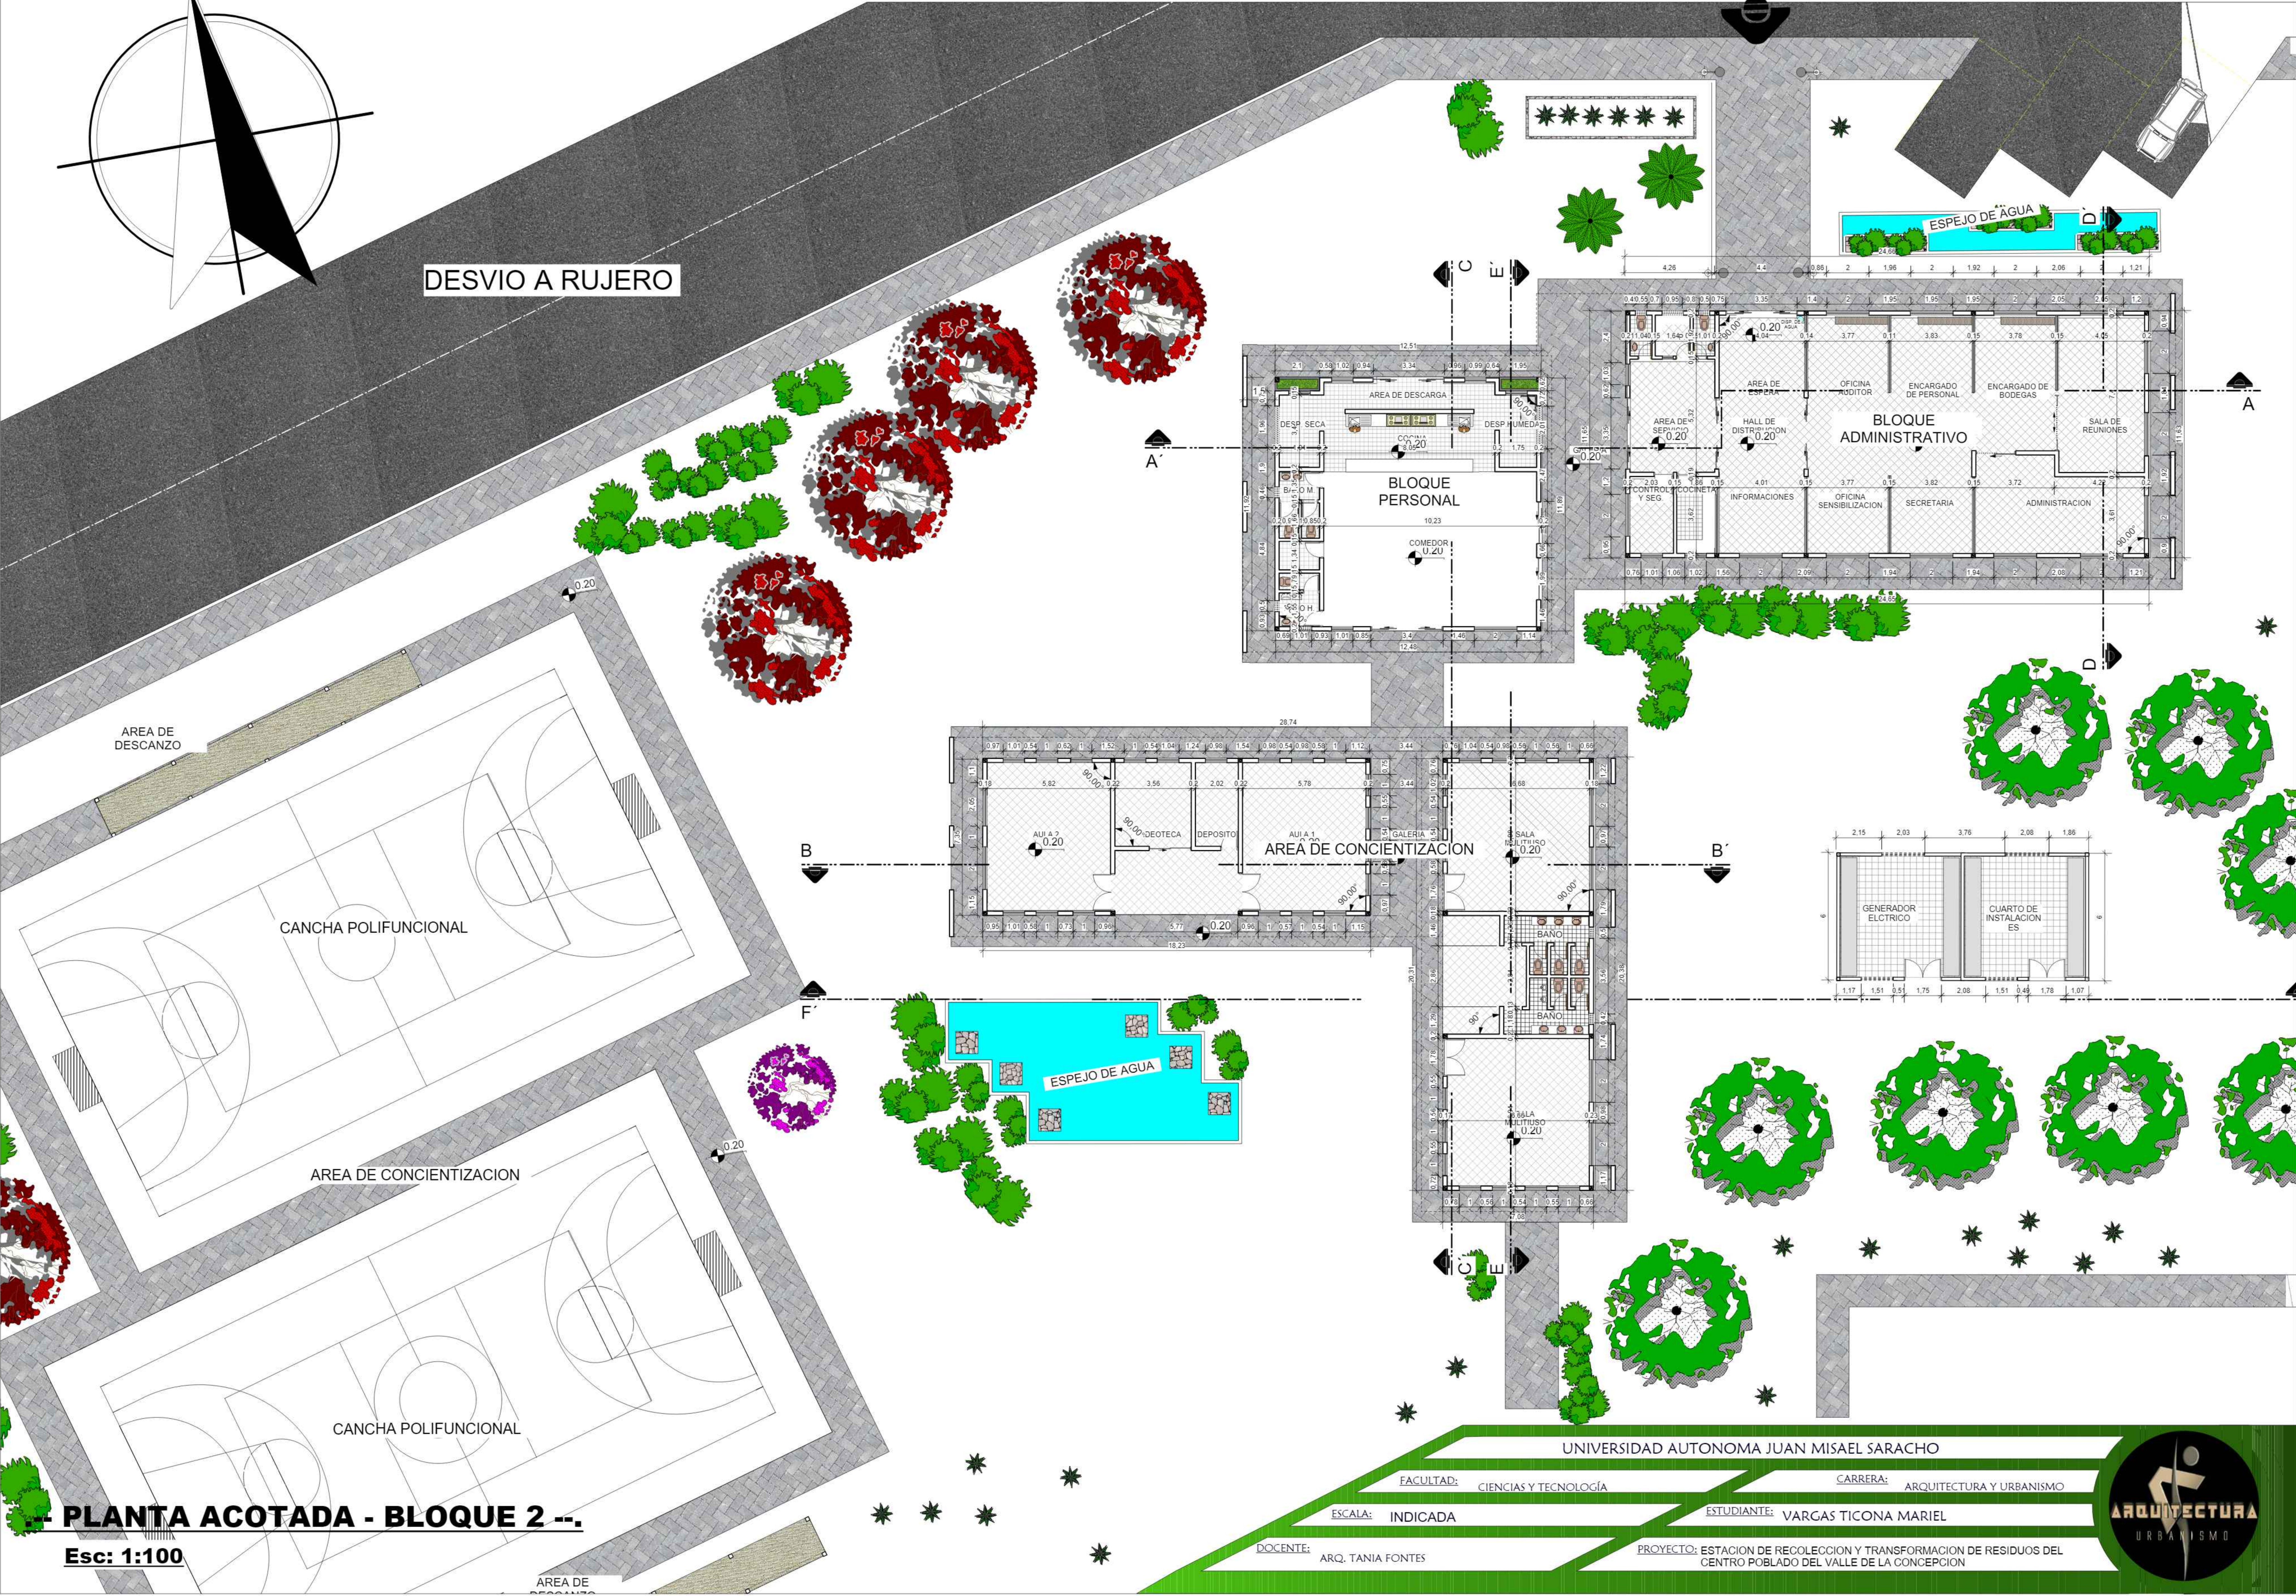

PLANTA ACOTADA - BLOQUE 2 --

Esc: 1:100

UNIVERSIDAD AUTONOMA JUAN MISAEL SARACHO

FACULTAD: CIENCIAS Y TECNOLOGIA

CARRERA: ARQUITECTURA Y URBANISMO


ESCALA: INDICADA

ESTUDIANTE: VARGAS TICONA MARIEL





DOCENTE: ARQ. TANIA FONTES

PROYECTO: ESTACION DE RECOLECCION Y TRANSFORMACION DE RESIDUOS DEL CENTRO POBLADO DEL VALLE DE LA CONCEPCION



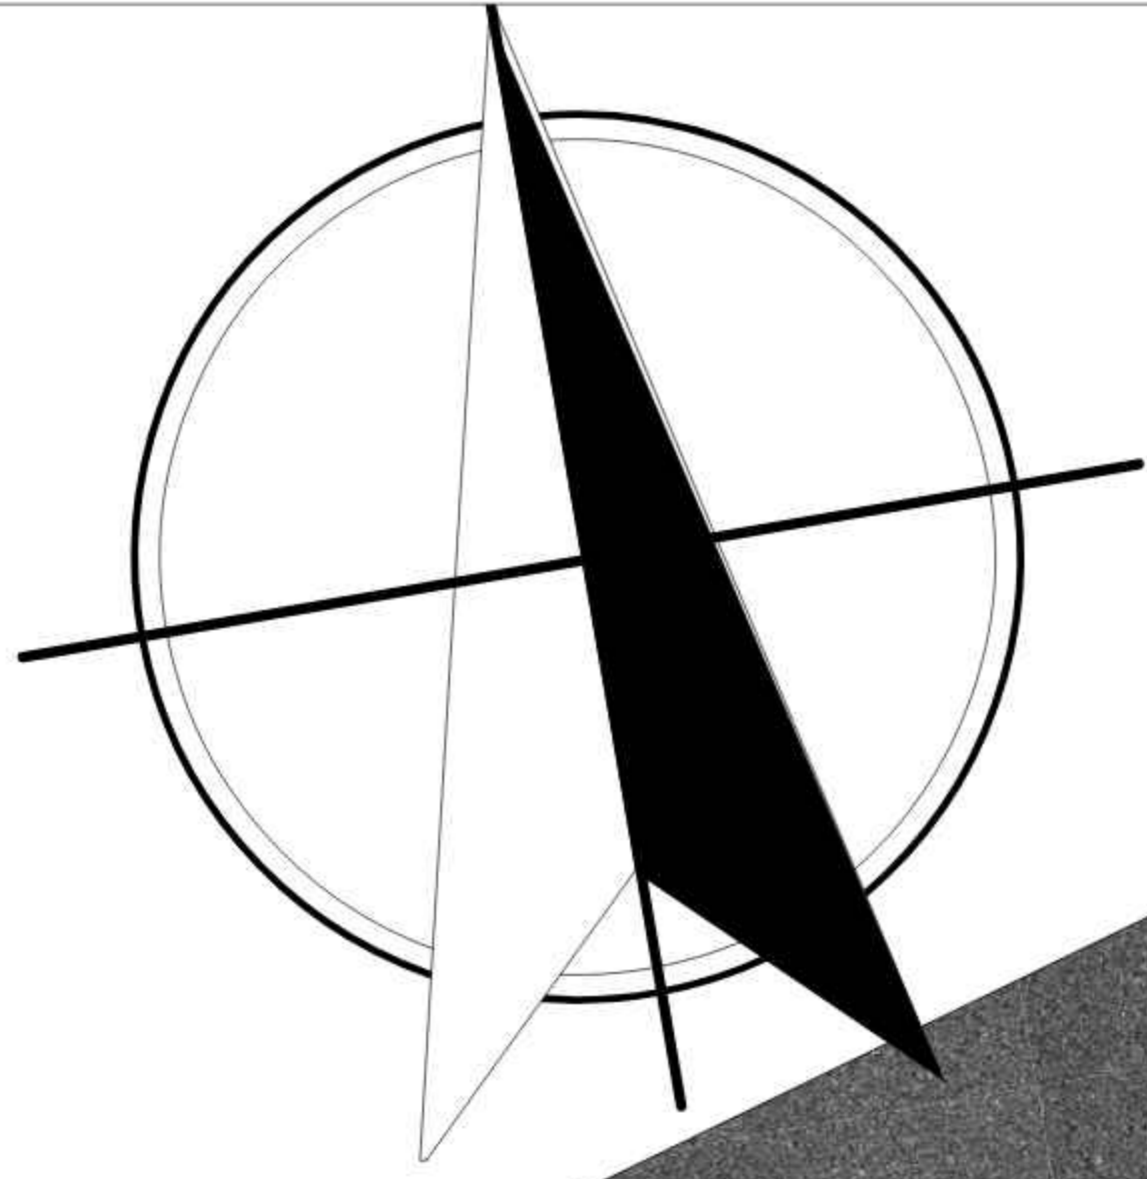

DESVIO A RUJERO

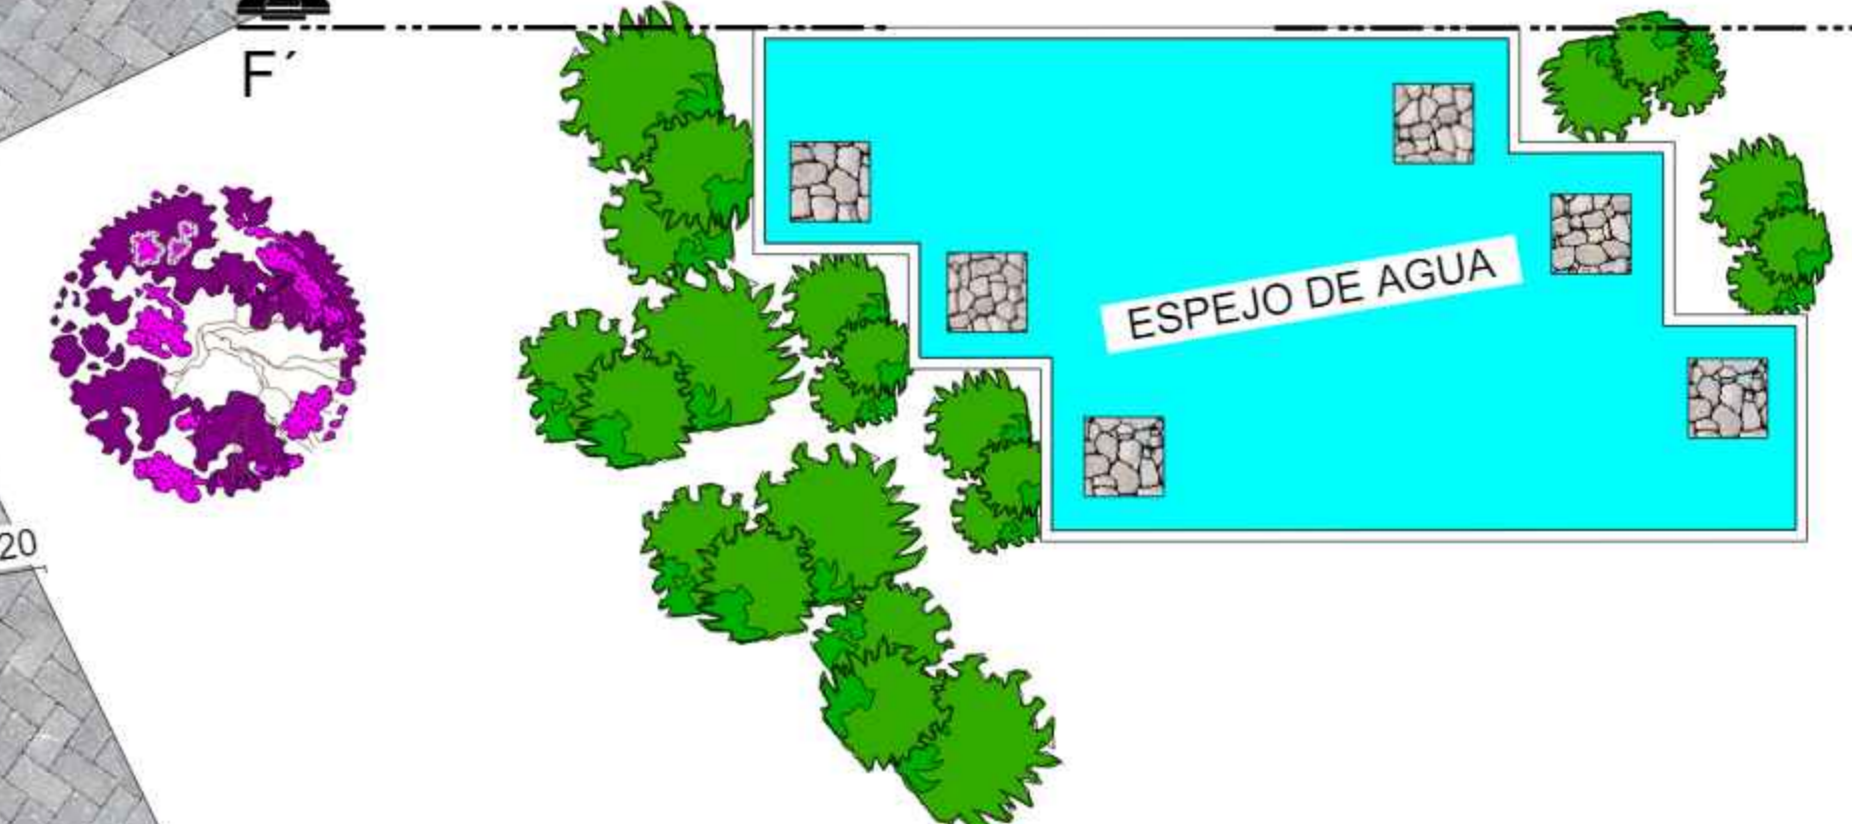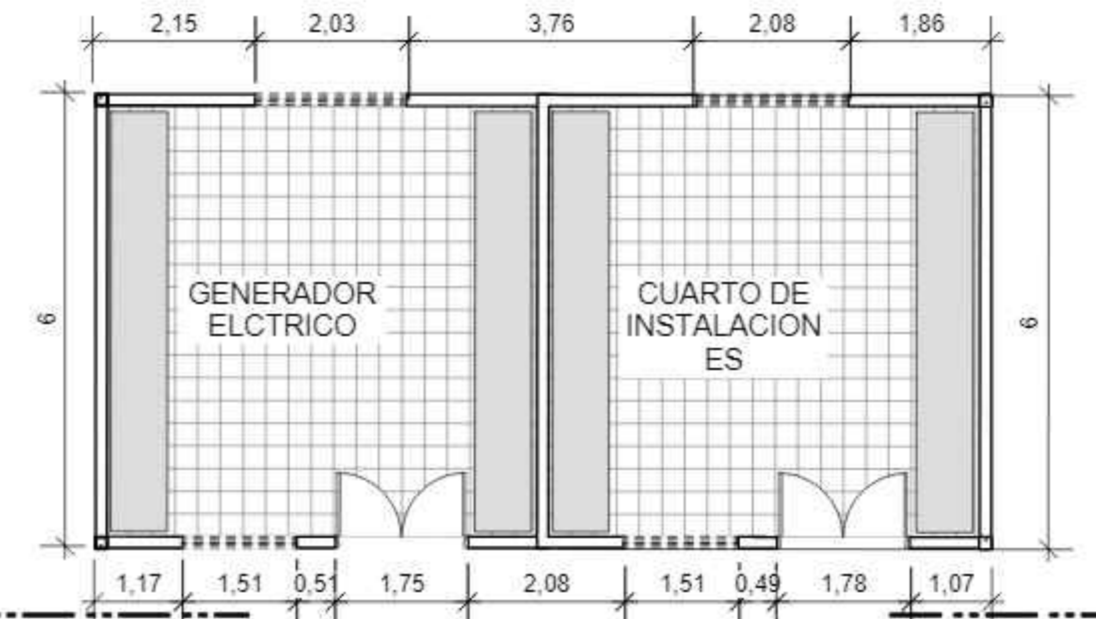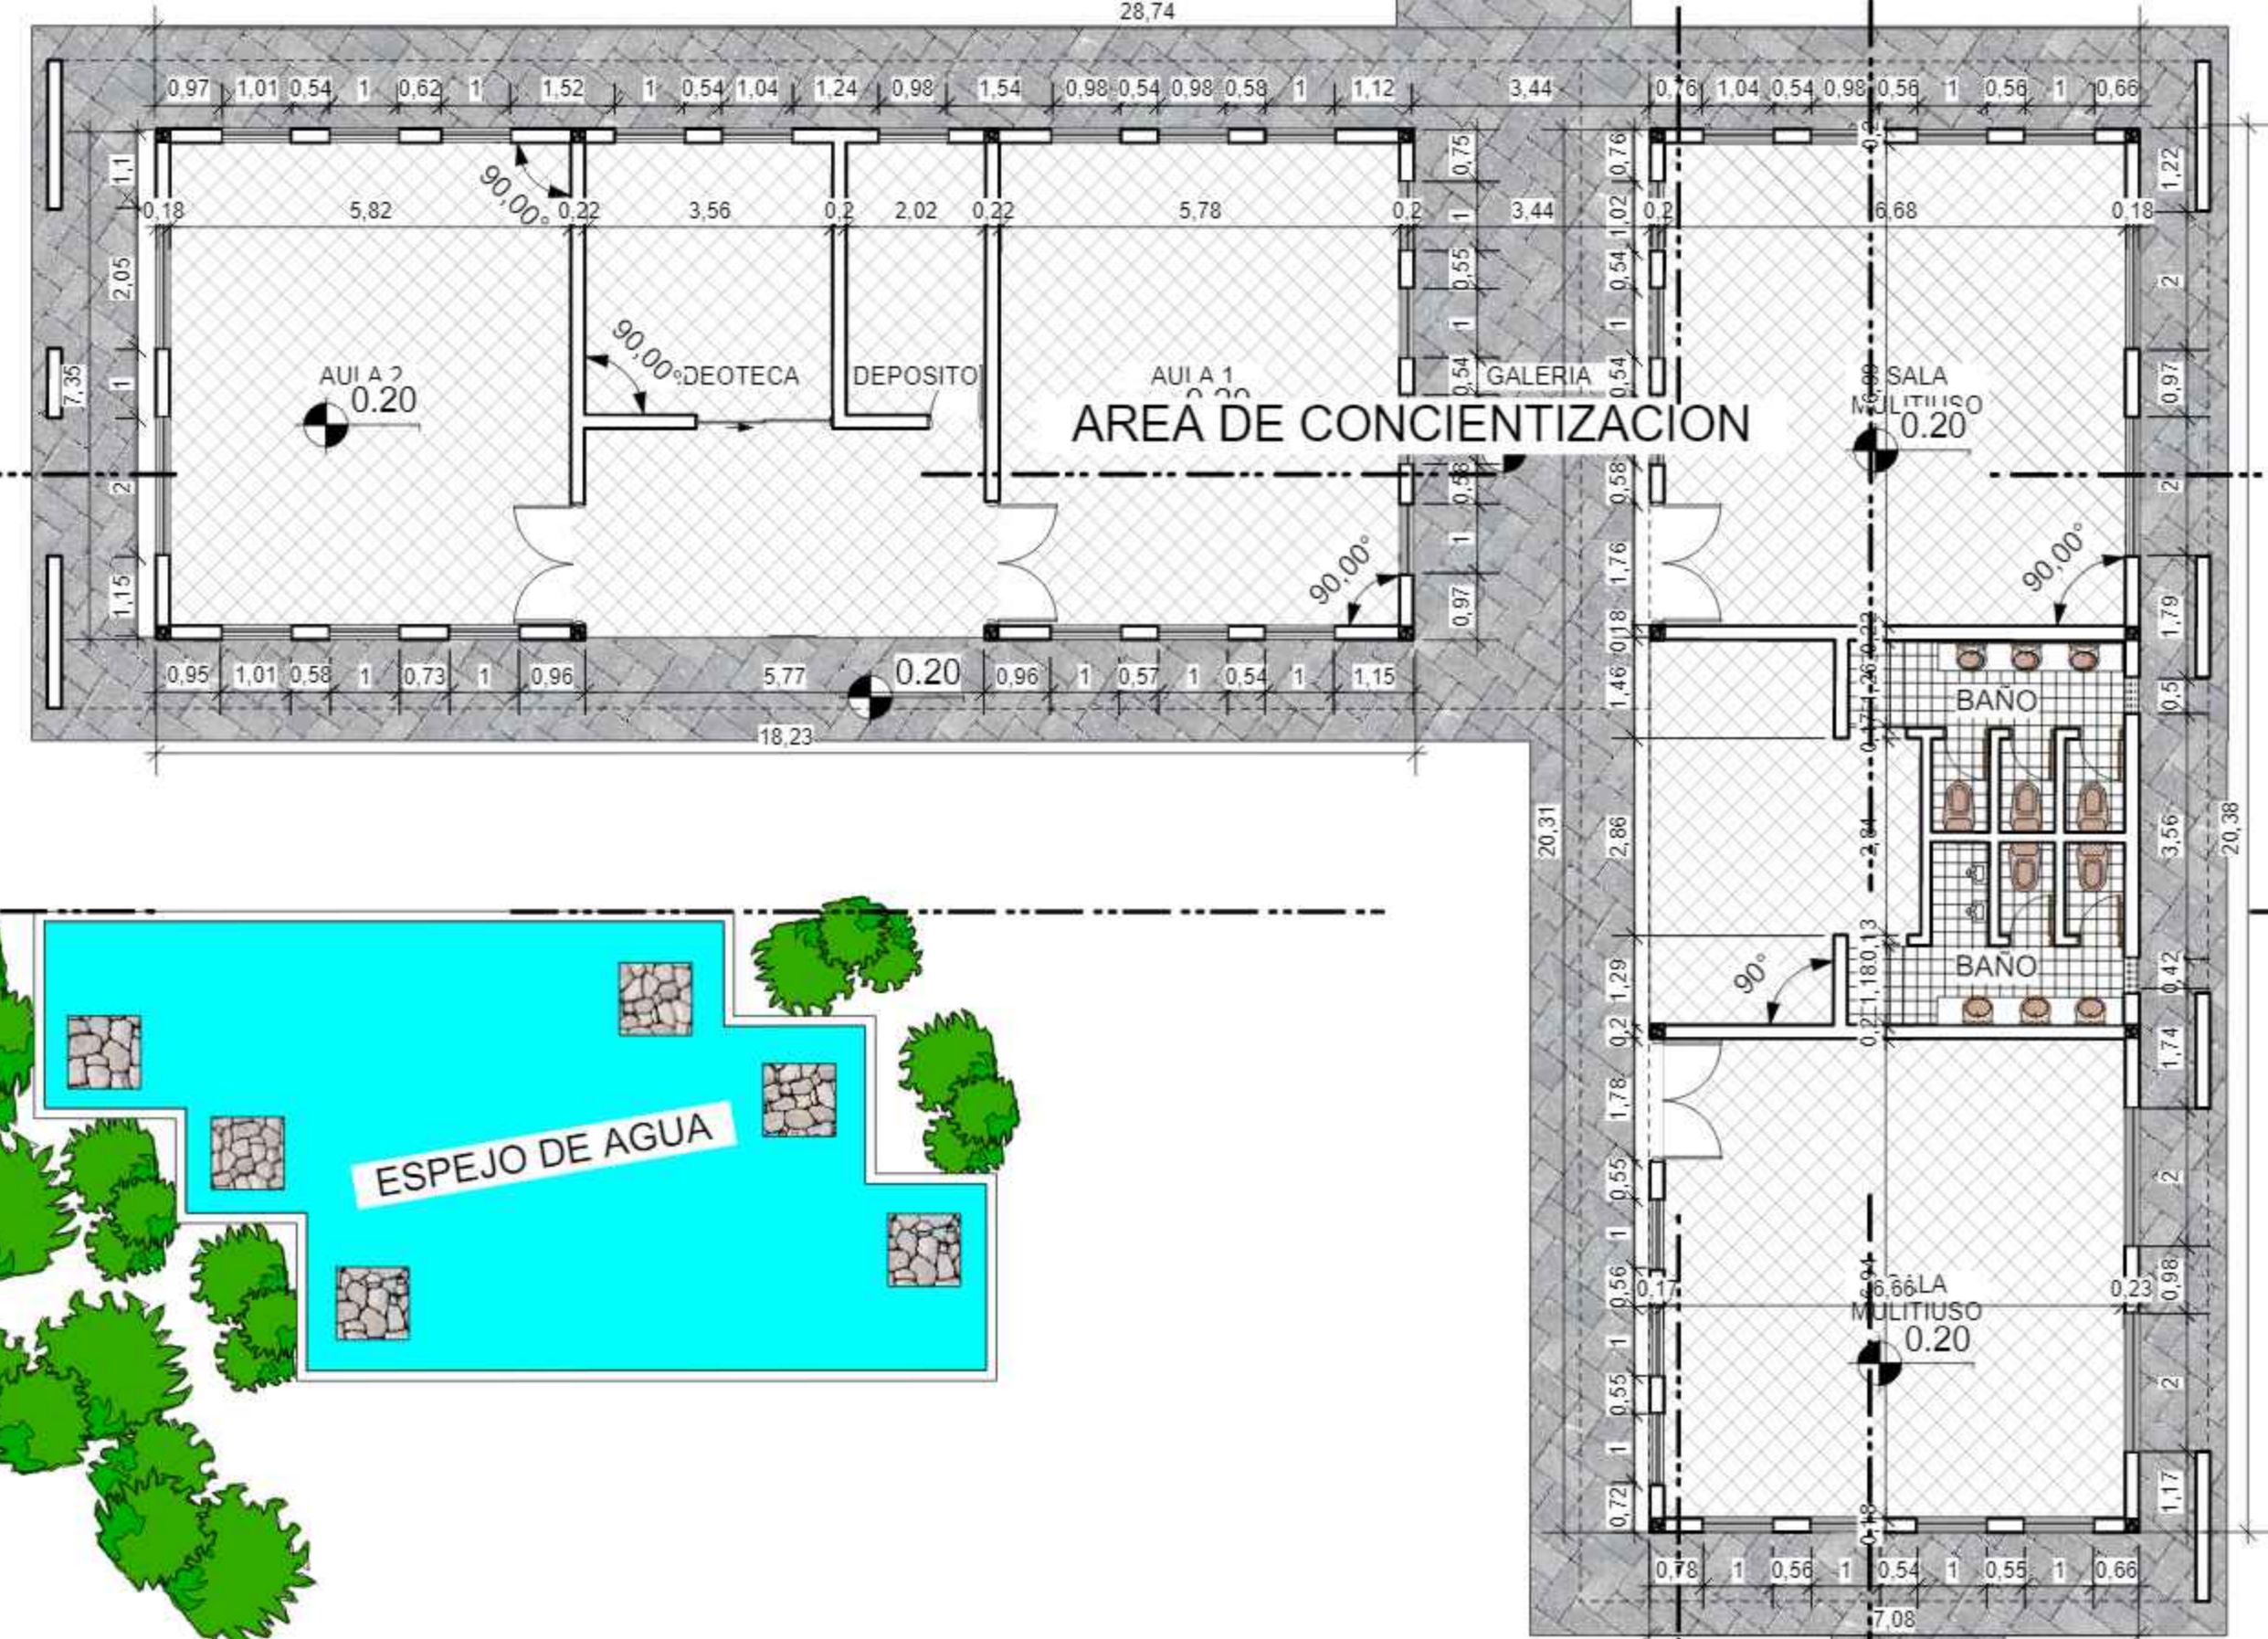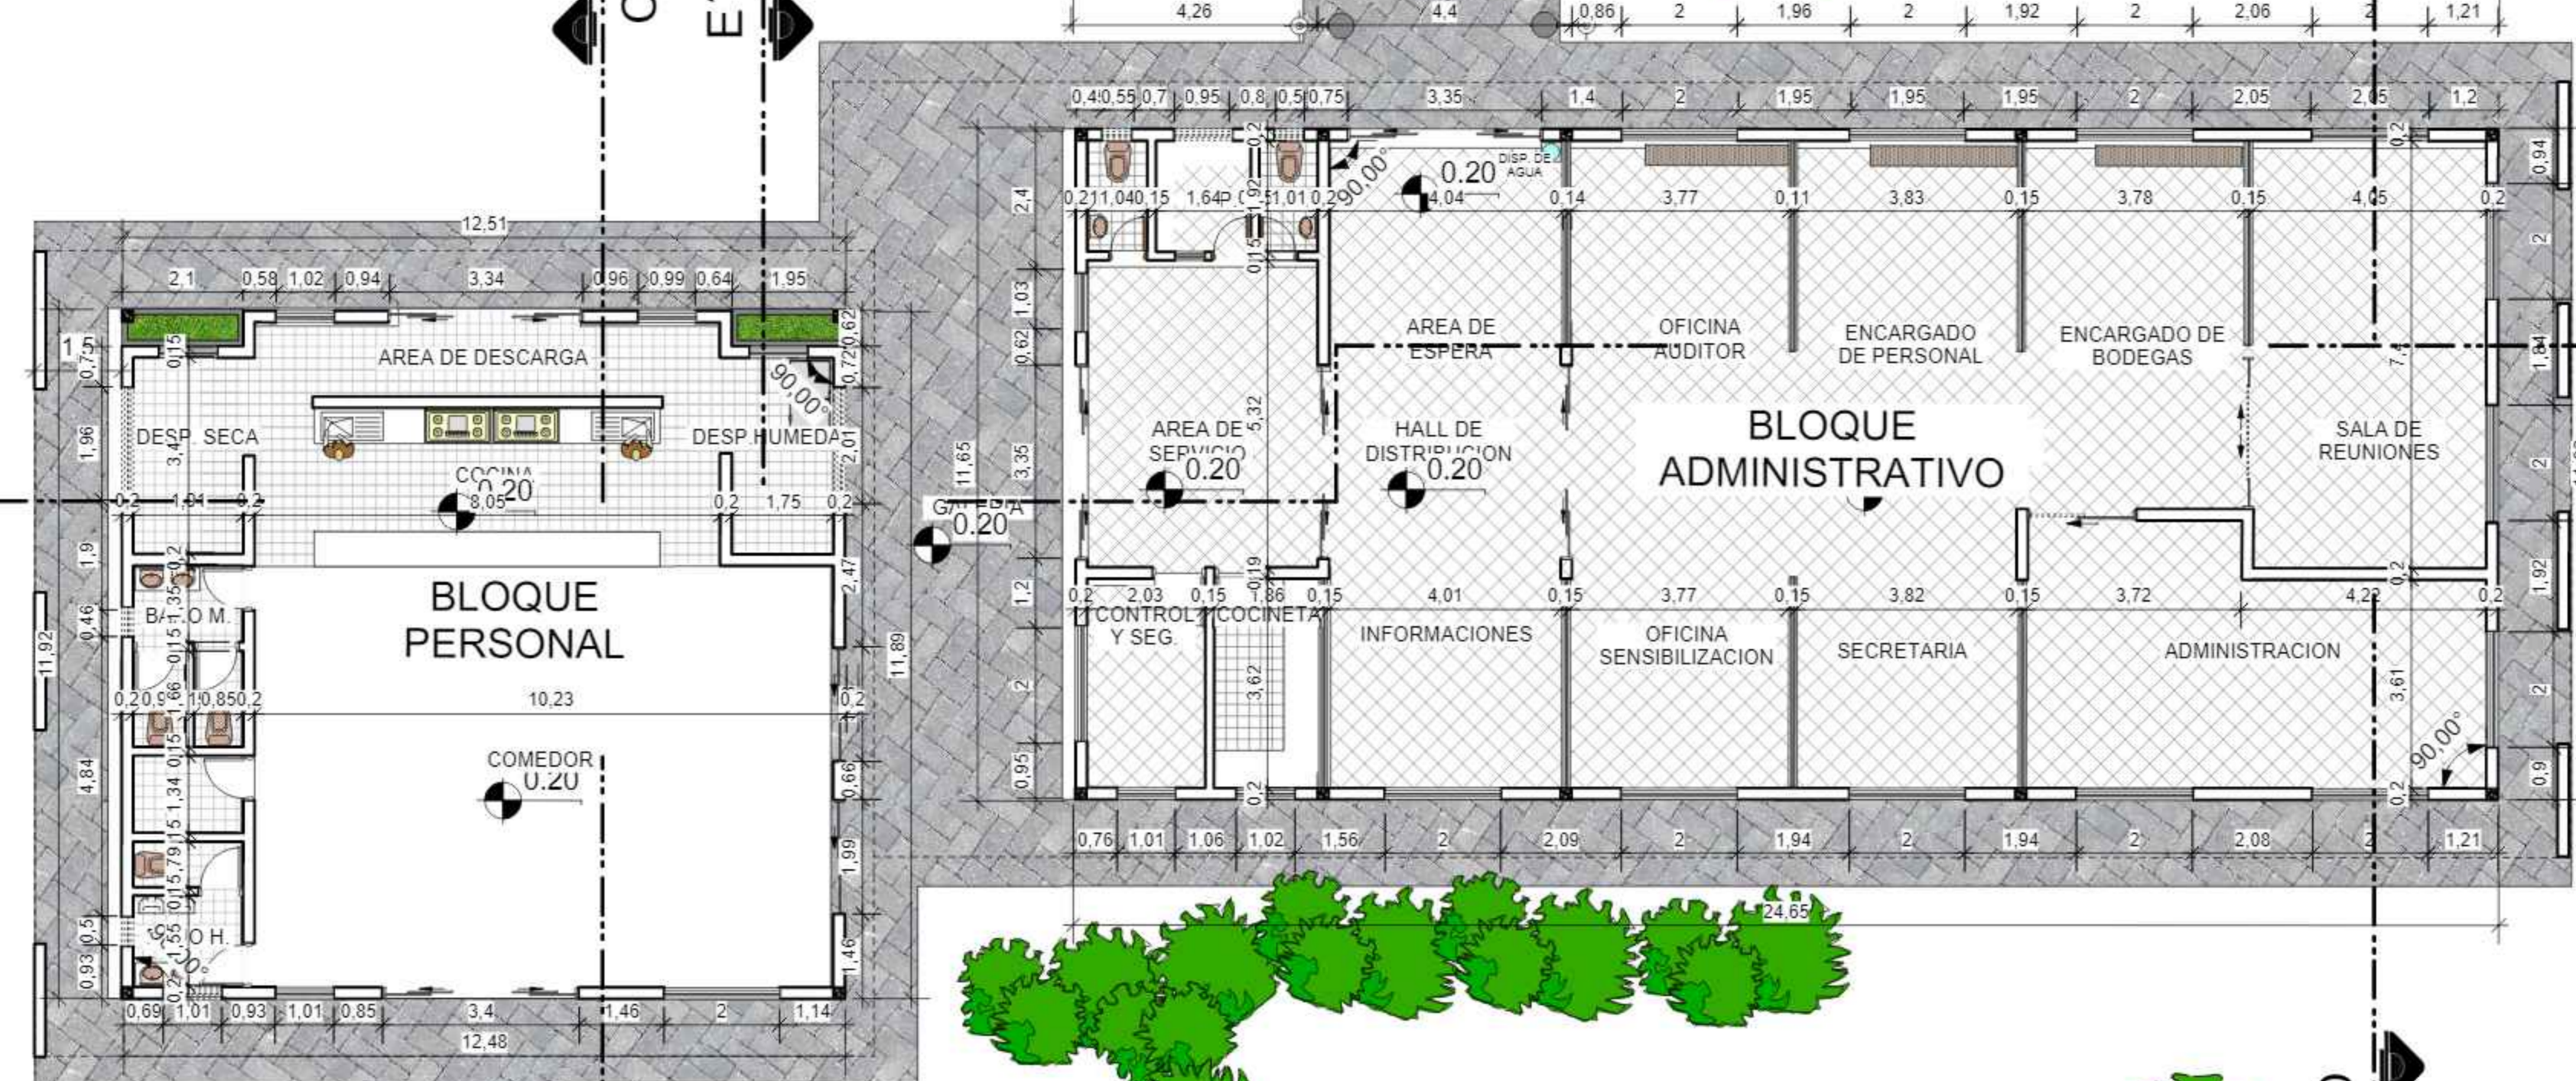

PLANTA ACOTADA - BLOQUE 2 --

Esc: 1:100

UNIVERSIDAD AUTONOMA JUAN MISAEL SARACHO

FACULTAD: CIENCIAS Y TECNOLOGÍA

CARRERA: ARQUITECTURA Y URBANISMO





ESCALA: INDICADA

ESTUDIANTE: VARGAS TICONA MARIEL

DOCENTE: ARQ. TANIA FONTES

PROYECTO: ESTACION DE RECOLECCION Y TRANSFORMACION DE RESIDUOS DEL CENTRO POBLADO DEL VALLE DE LA CONCEPCION



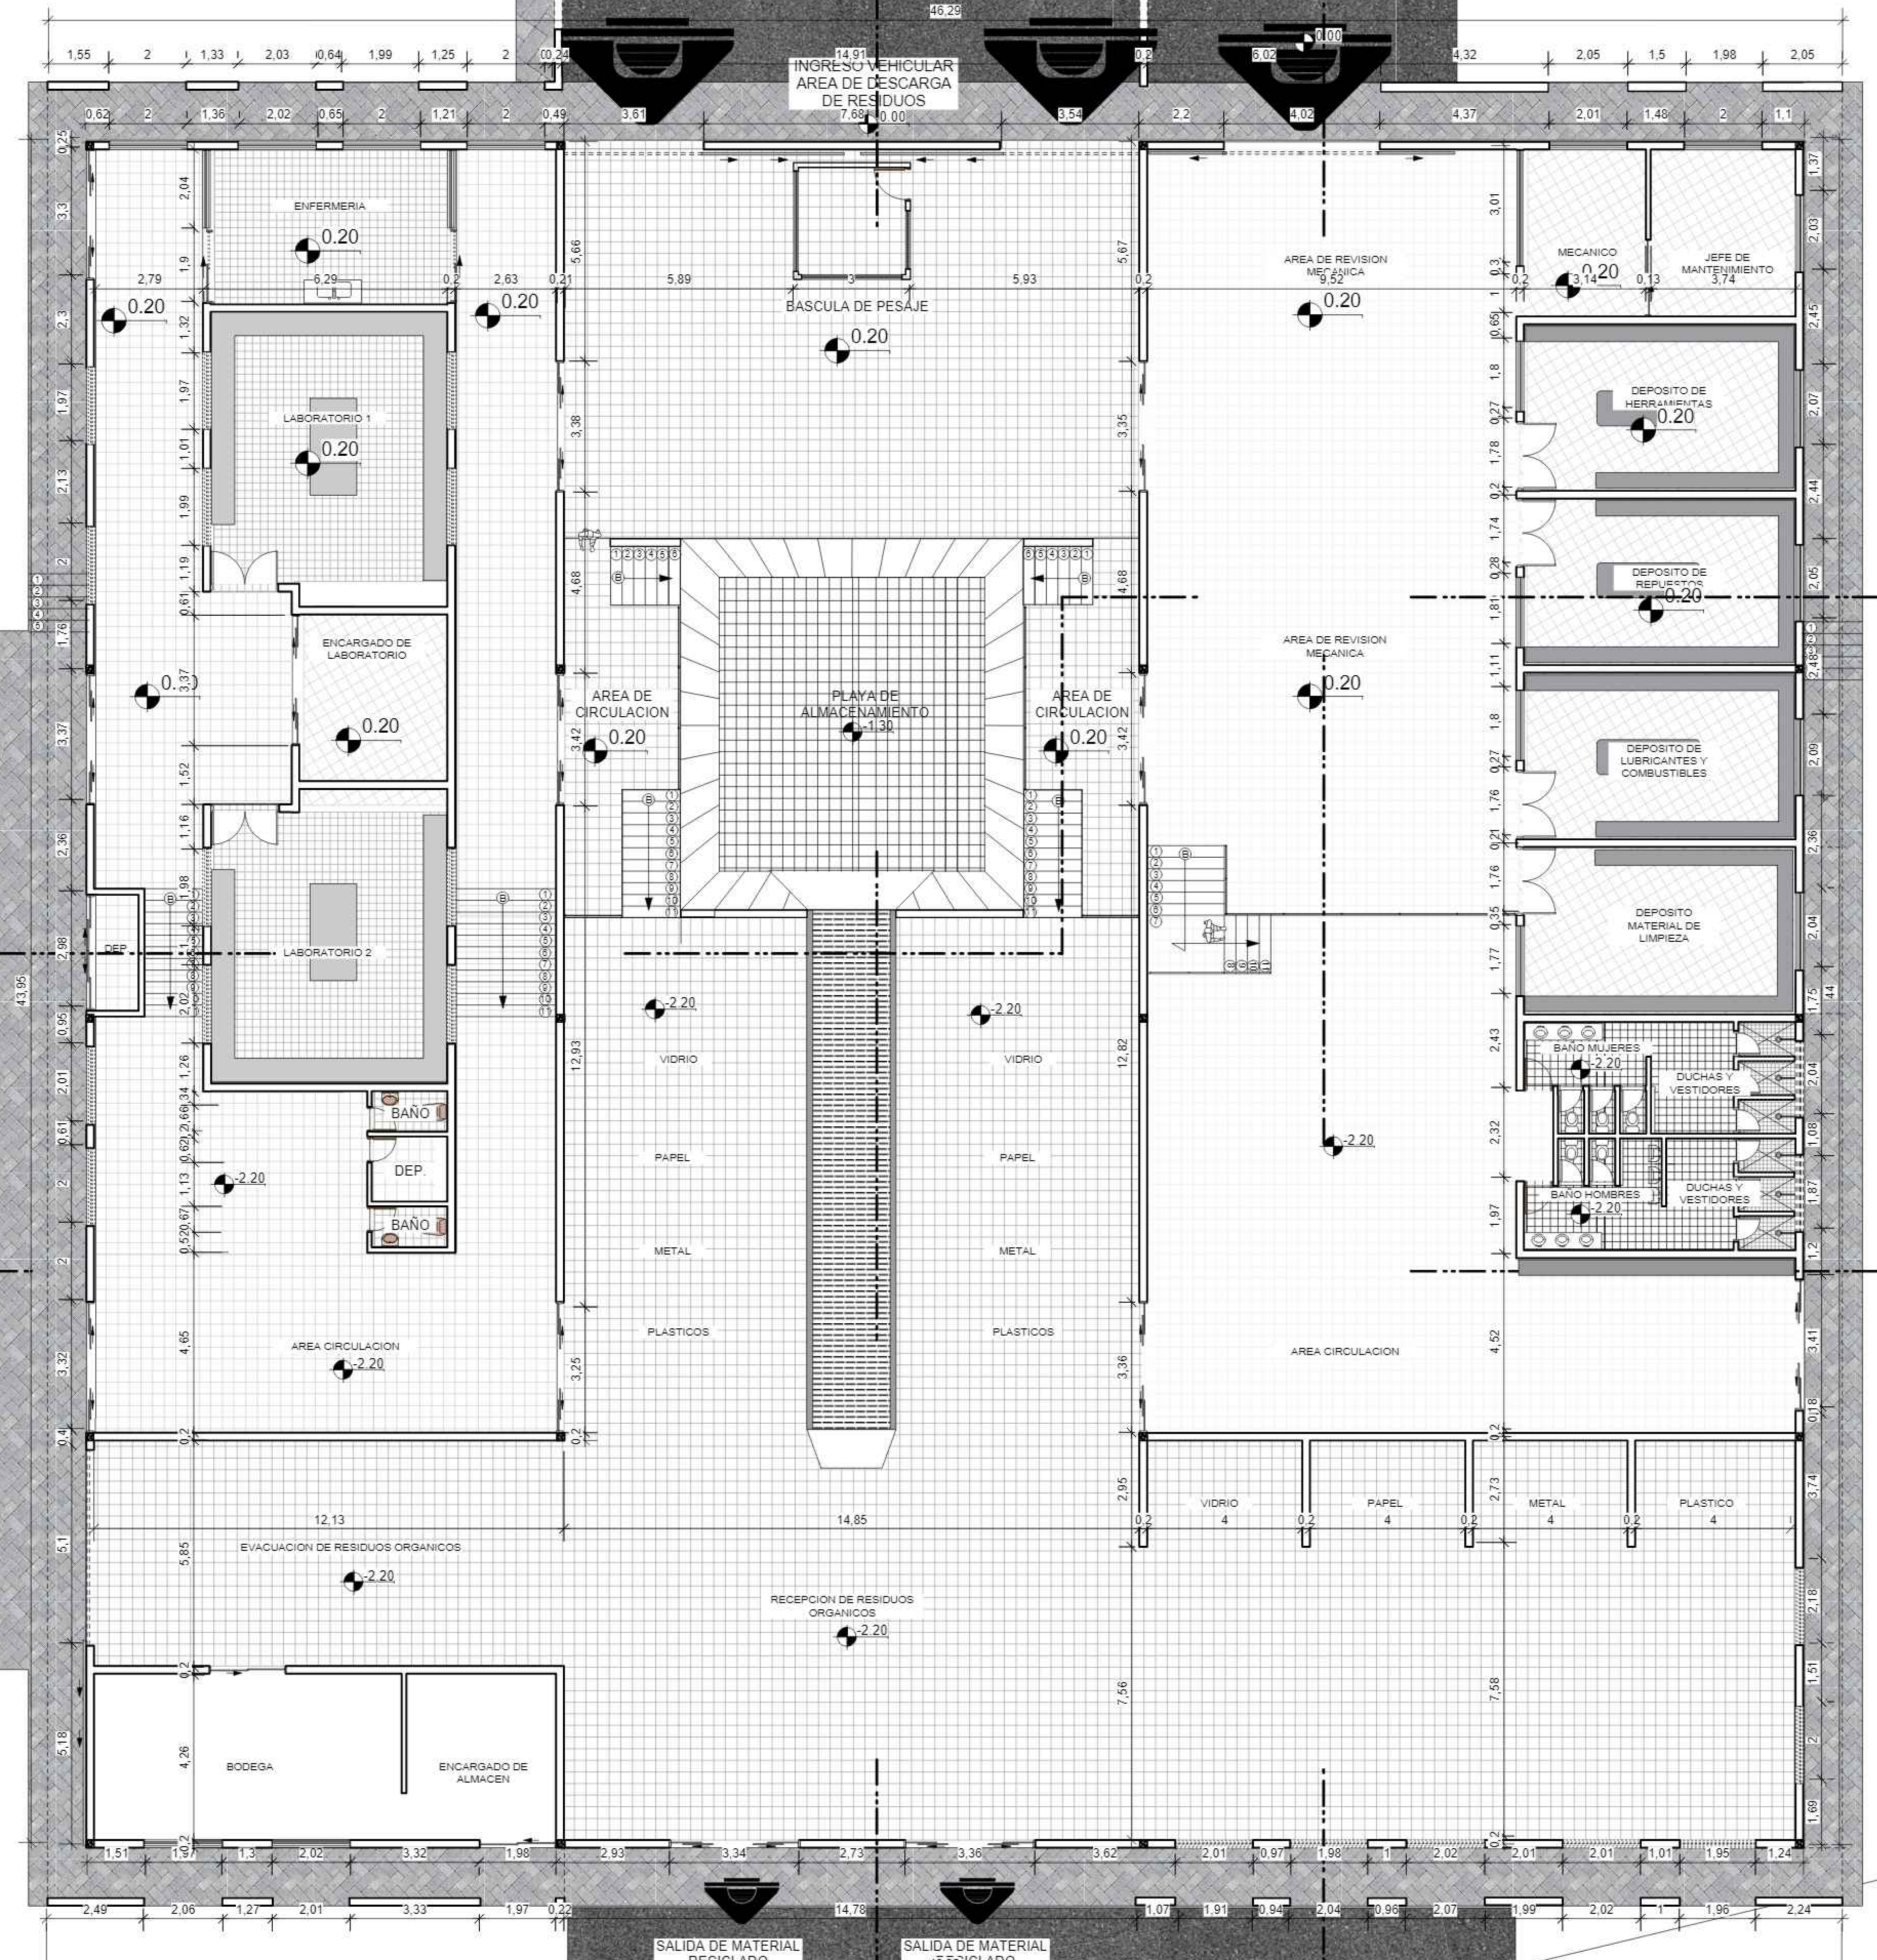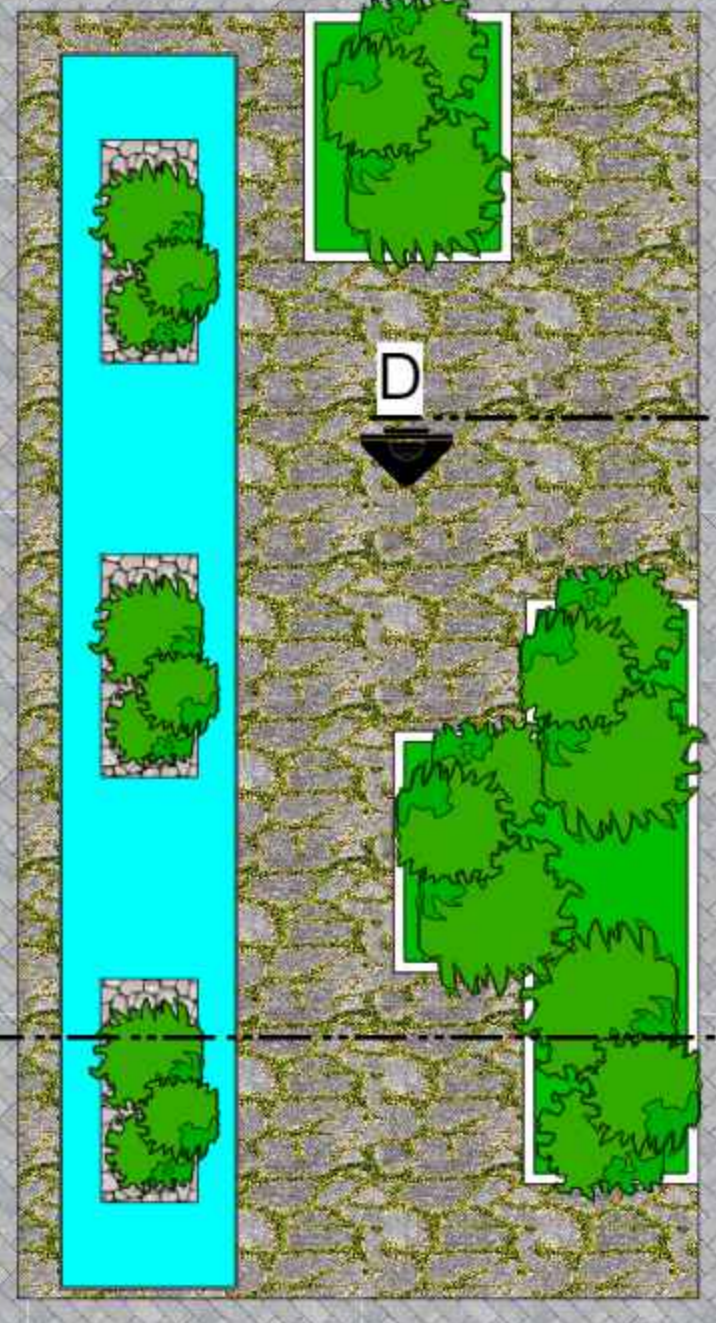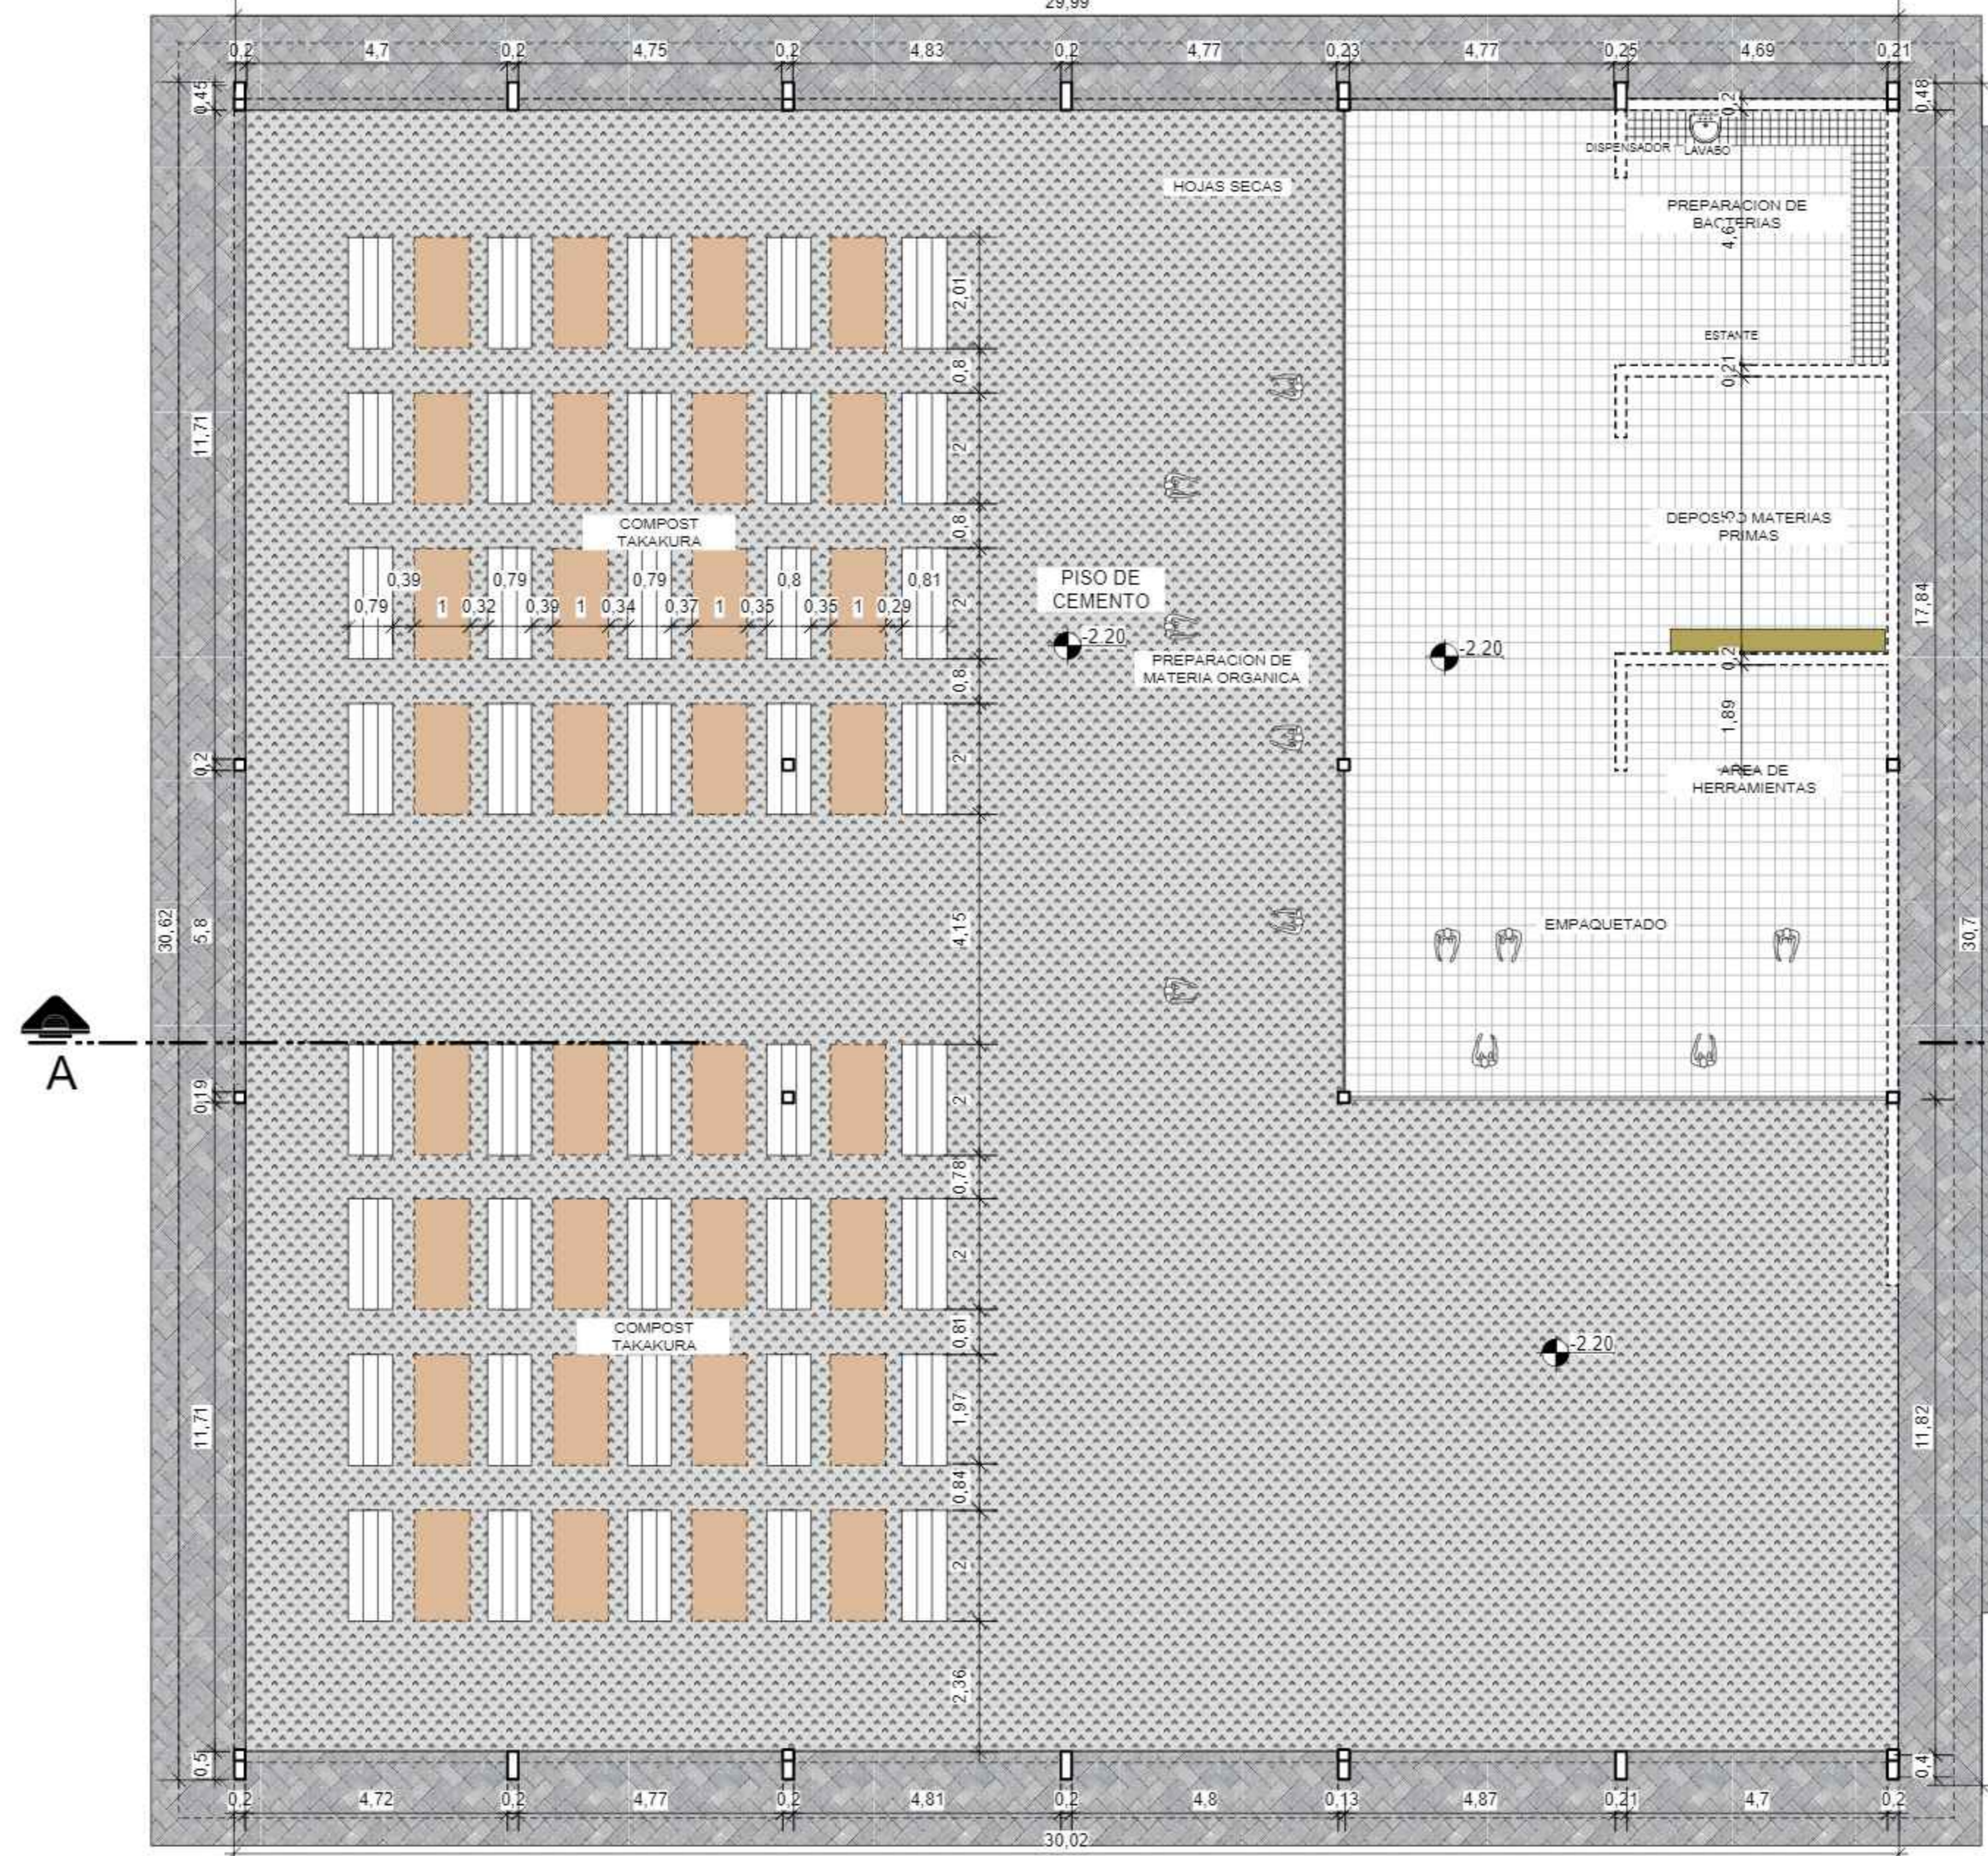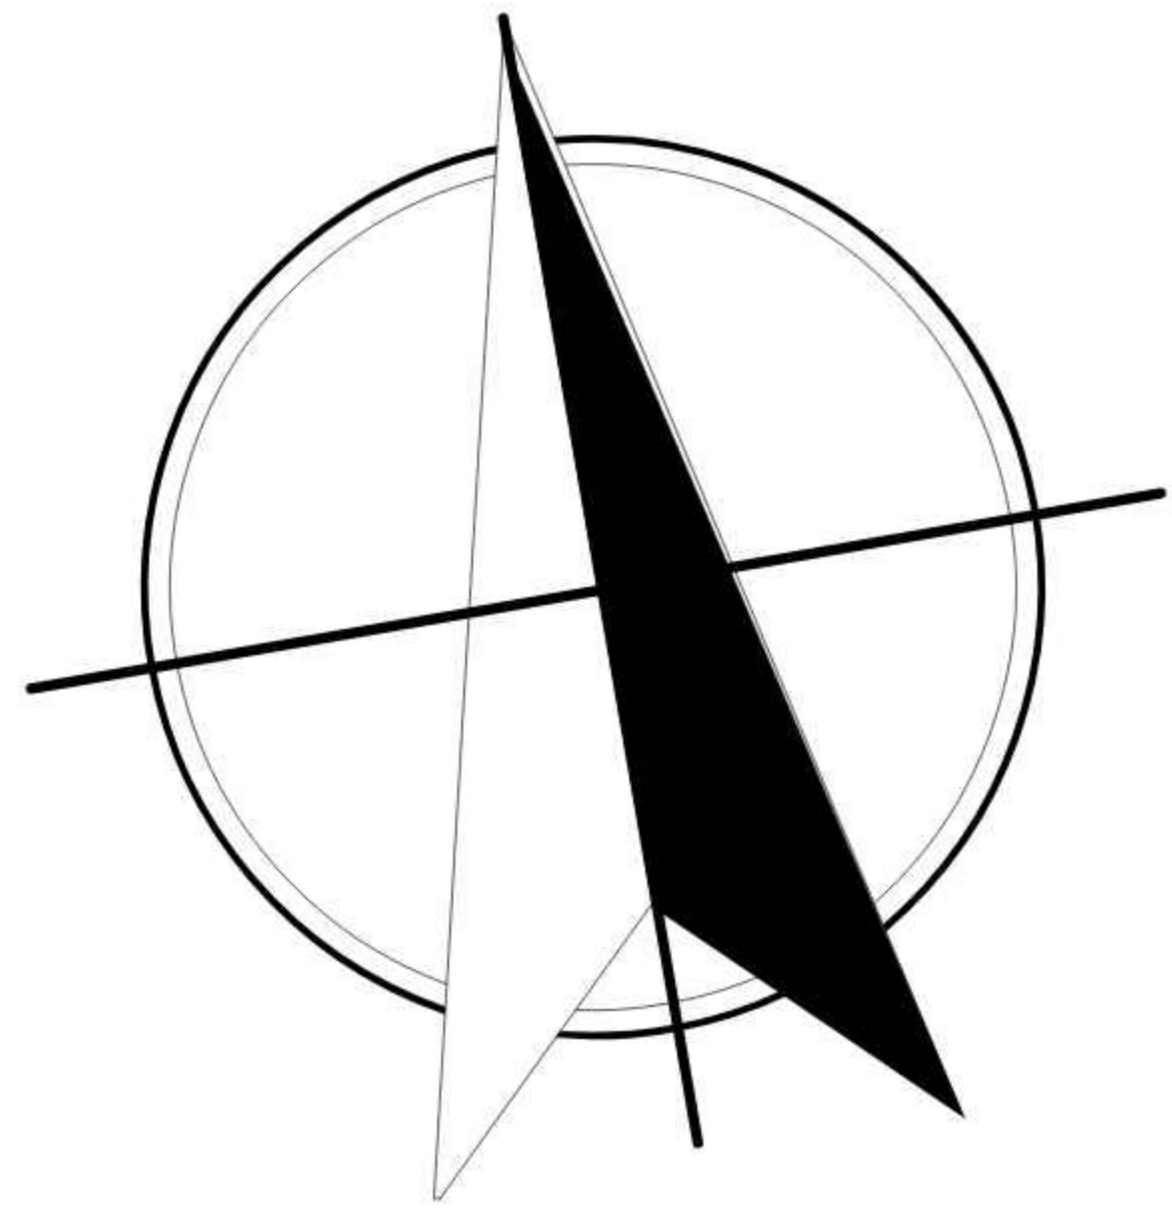

... PLANTA AMOBLADA - BLOQUE 1 ...
Esc: 1:100

DOCENTE: ARQ. TANIA FONTES

ESCALA: INDICADA

FACULTAD: CIENCIAS Y TECNOLOGÍA






UNIVERSIDAD AUTONOMA JUAN MISAEL SARACHO

CARRERA: ARQUITECTURA Y URBANISMO

ESTUDIANTE: VARGAS TICONA MARIEL

PROYECTO: ESTACION DE RECOLECCION Y TRANSFORMACION DE RESIDUOS DEL CENTRO POBLADO DEL VALLE DE LA CONCEPCION



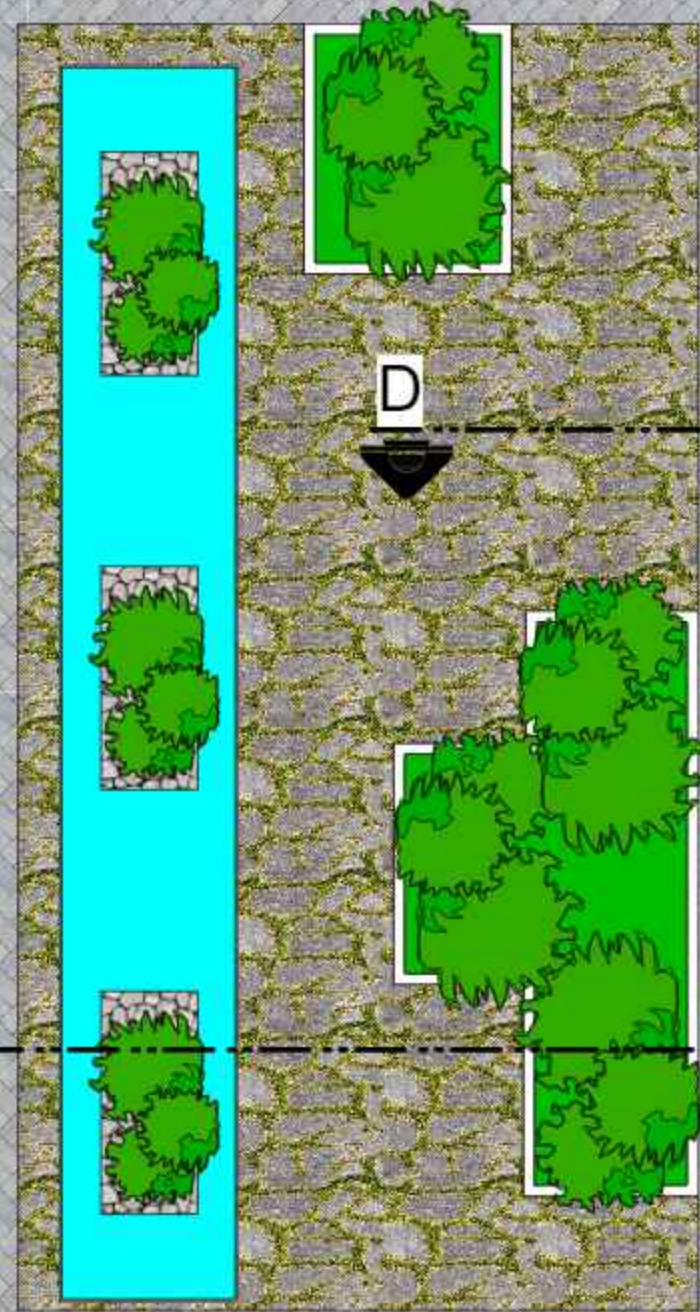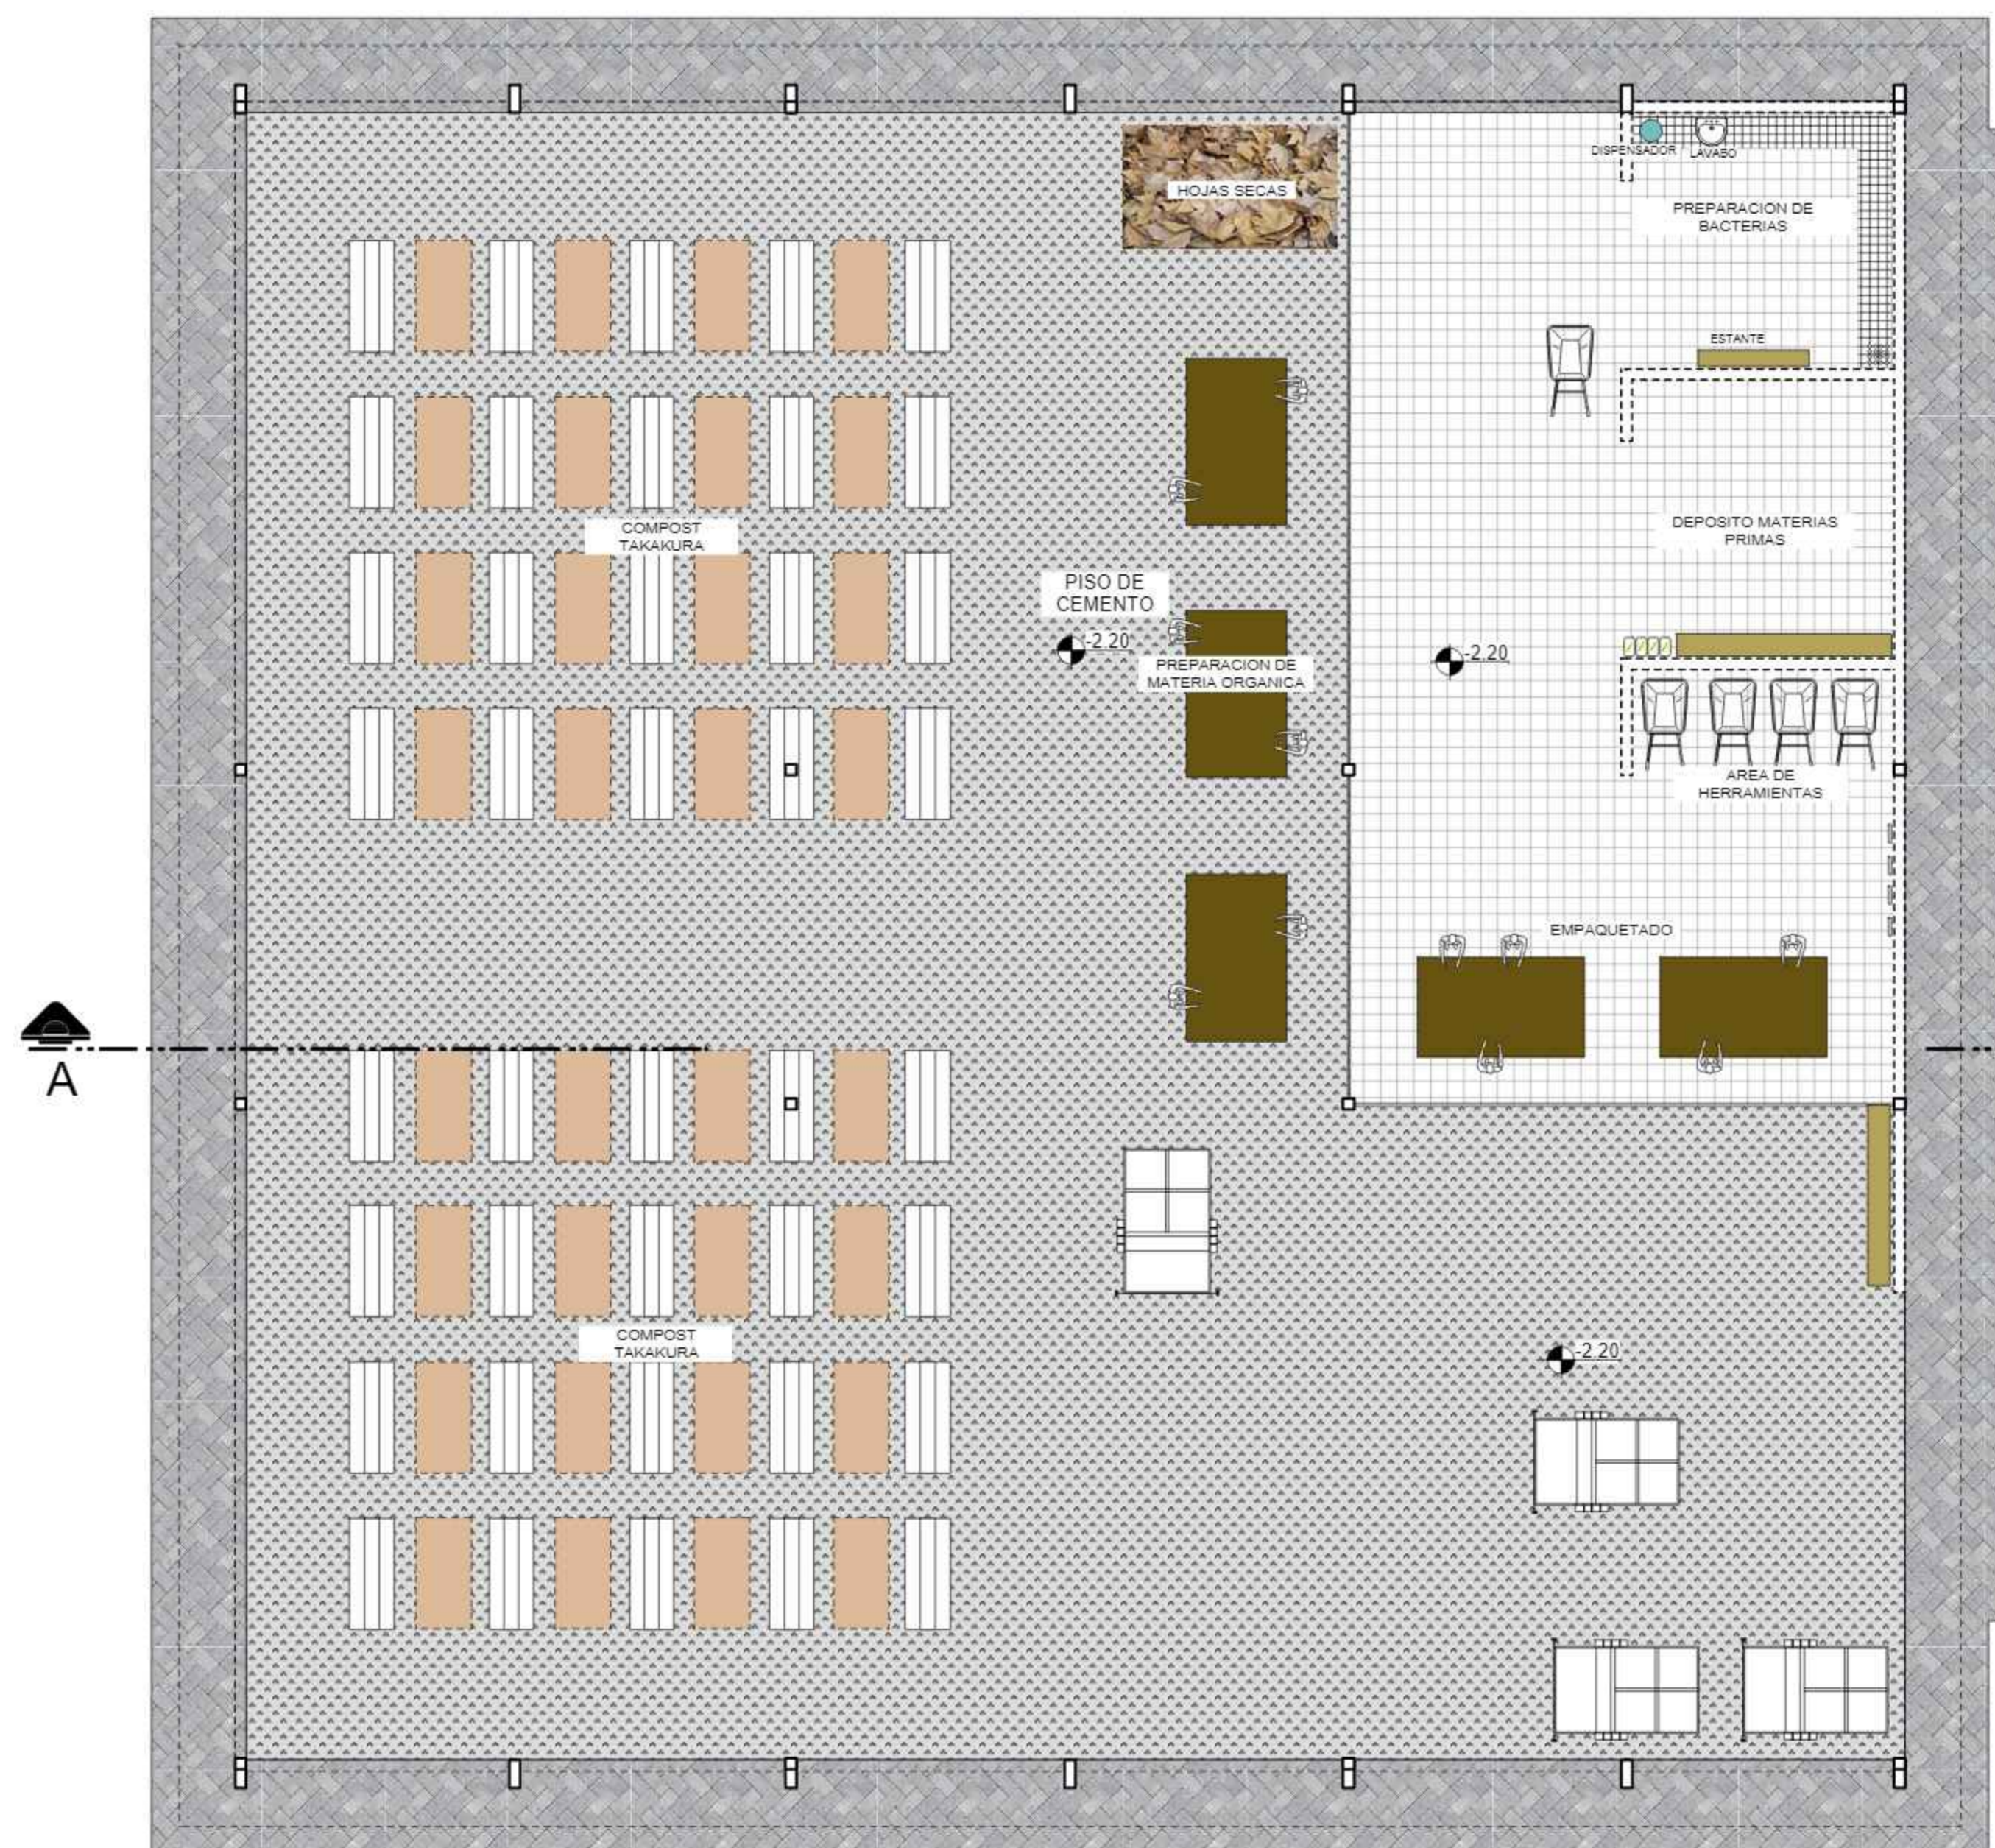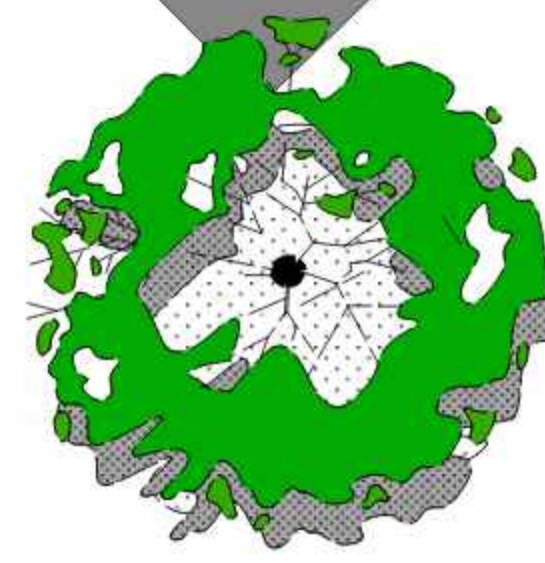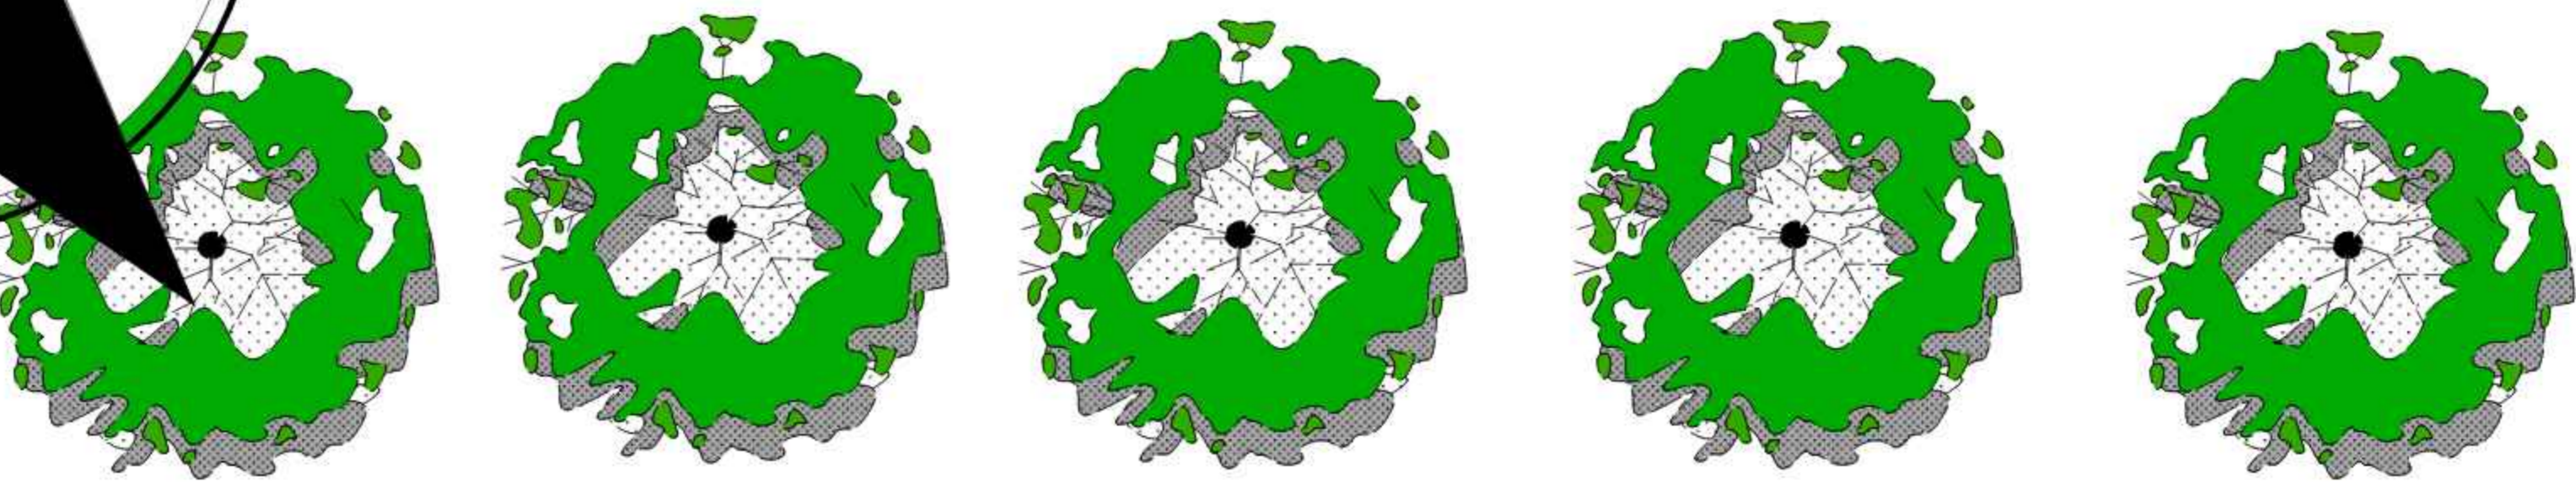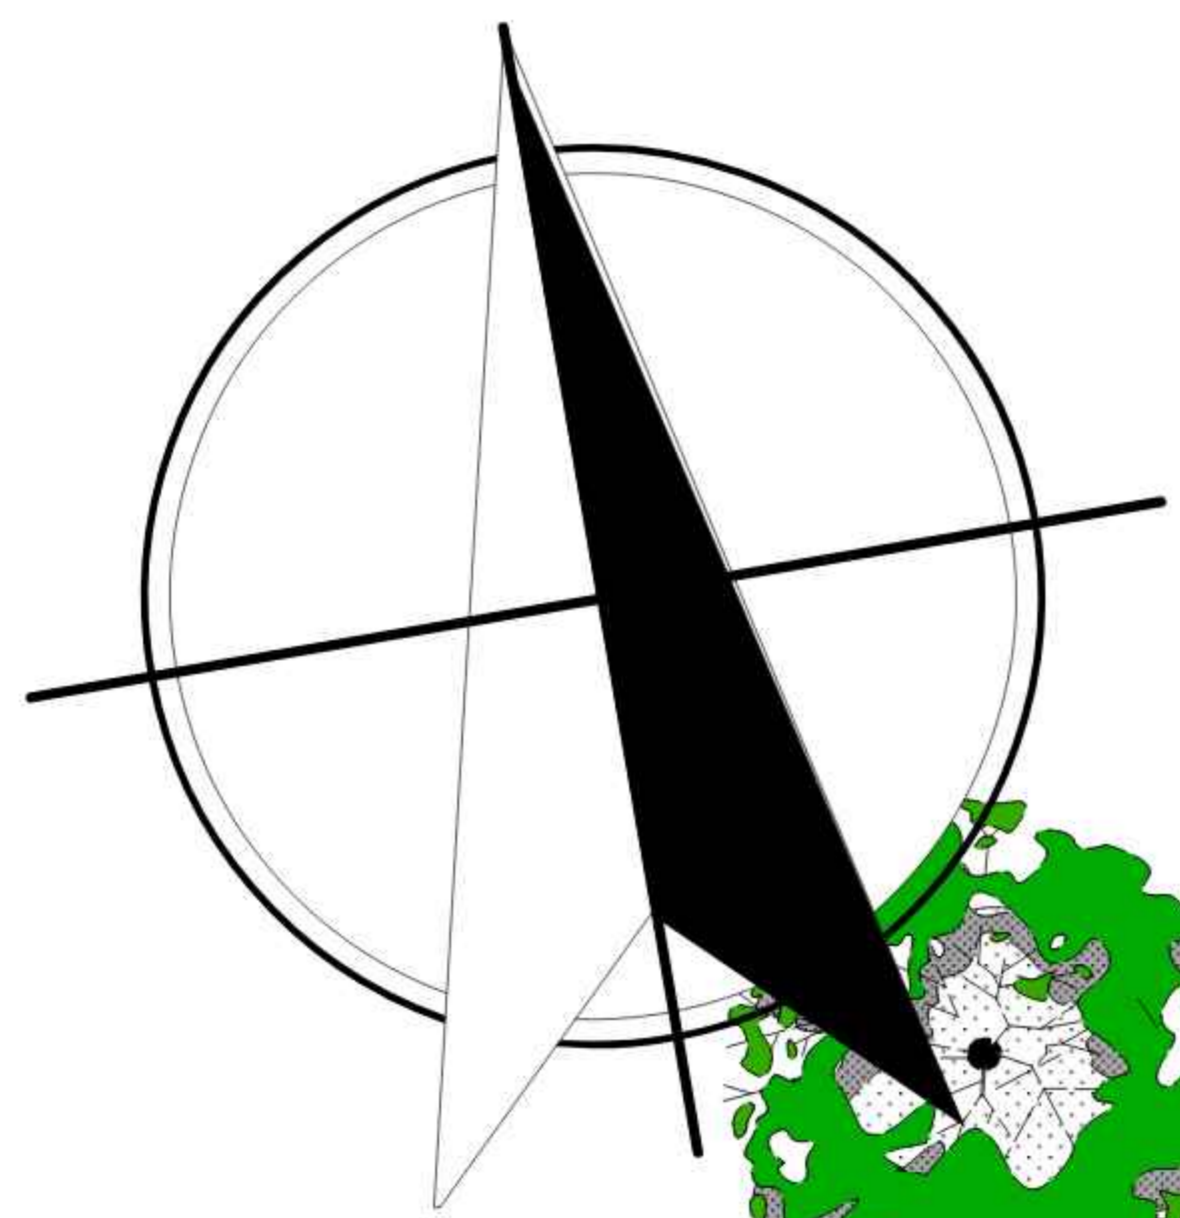

.. PLANTA AMOBLADA - BLOQUE 1 ..

Esc: 1:100

UNIVERSIDAD AUTONOMA JUAN MISAEL SARACHO

FACULTAD: CIENCIAS Y TECNOLOGIA

CARRERA: ARQUITECTURA Y URBANISMO



ESCALA: INDICADA

ESTUDIANTE: VARGAS TICONA MARIEL

DOCENTE: ARQ. TANIA FONTES

PROYECTO: ESTACION DE RECOLECCION Y TRANSFORMACION DE RESIDUOS DEL CENTRO POBLADO DEL VALLE DE LA CONCEPCION



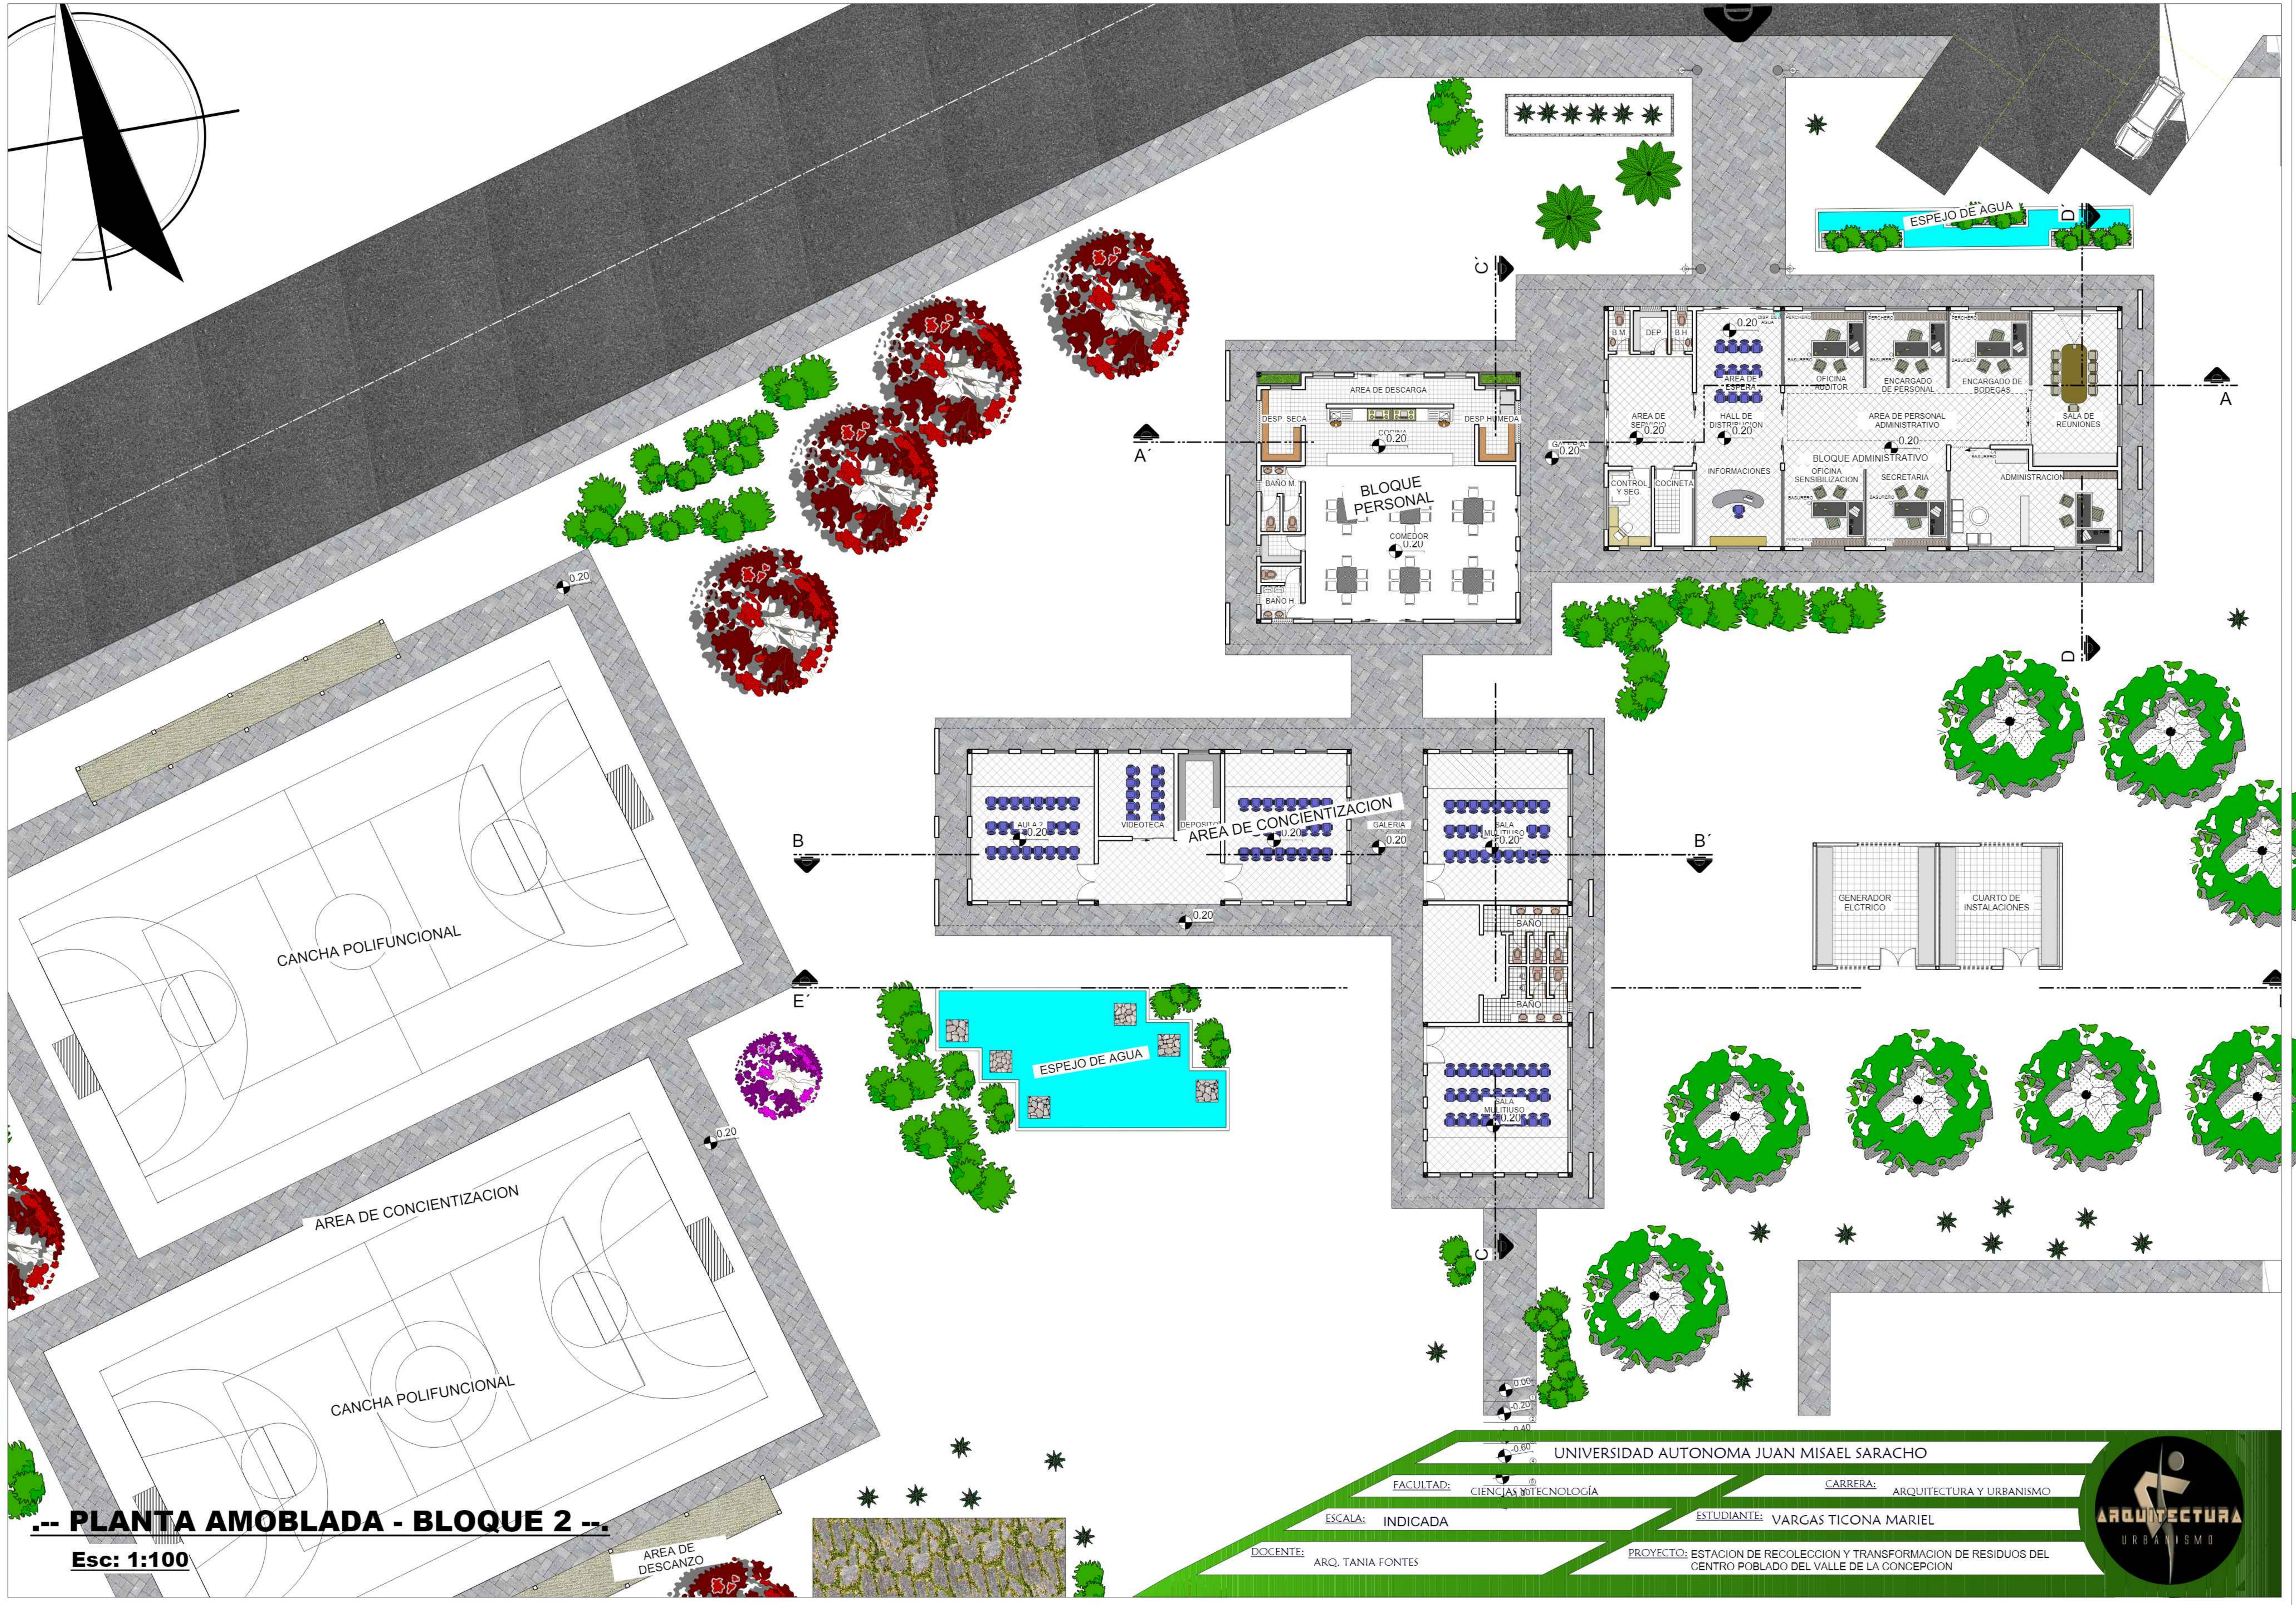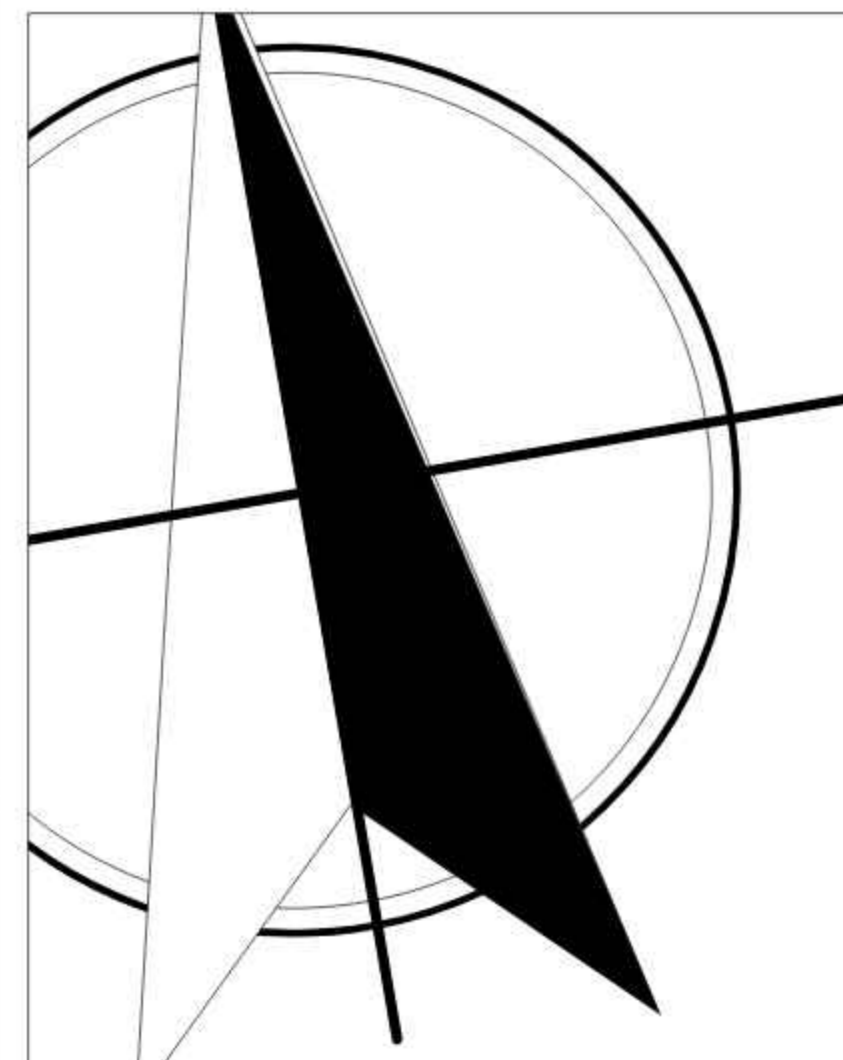

PLANTA AMOBLADA - BLOQUE 2

Esc: 1:100

UNIVERSIDAD AUTONOMA JUAN MISAEL SARACHO

FACULTAD: CIENCIAS Y TECNOLOGIA

CARRERA: ARQUITECTURA Y URBANISMO

ESCALA: INDICADA

ESTUDIANTE: VARGAS TICONA MARIEL

DOCENTE: ARQ. TANIA FONTES

PROYECTO: ESTACION DE RECOLECCION Y TRANSFORMACION DE RESIDUOS DEL CENTRO POBLADO DEL VALLE DE LA CONCEPCION

