
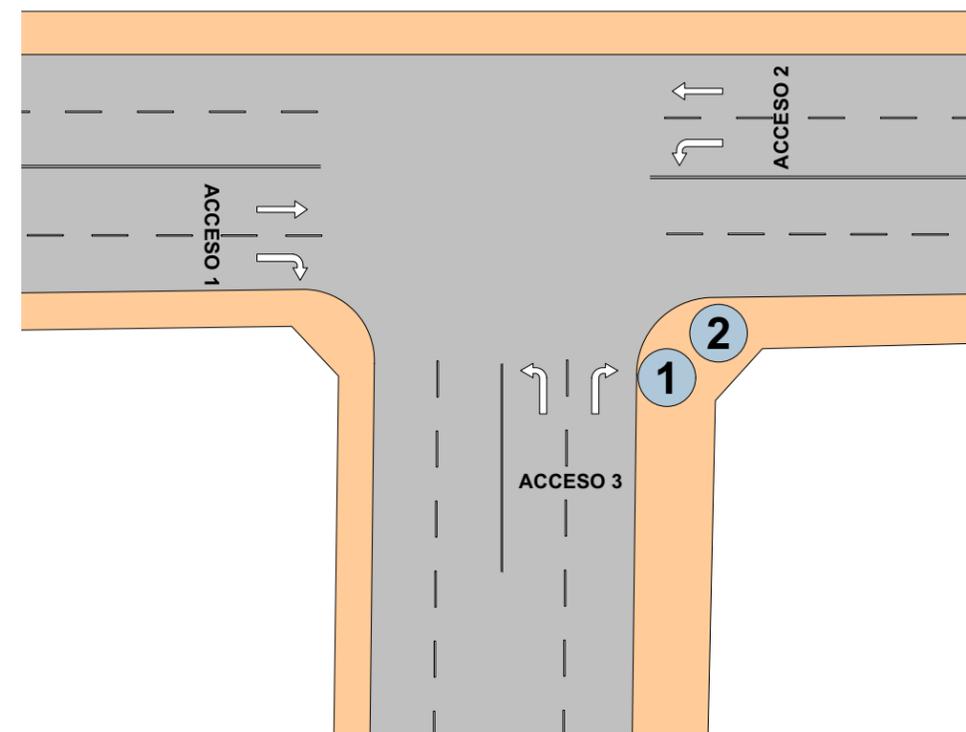


INTERSECCIÓN AV. M. QUIROGA SANTA CRUZ Y SAN BERNARDO

SEÑALIZACIONES HORIZONTALES

SITUACION ACTUAL

SITUACION MEJORADA

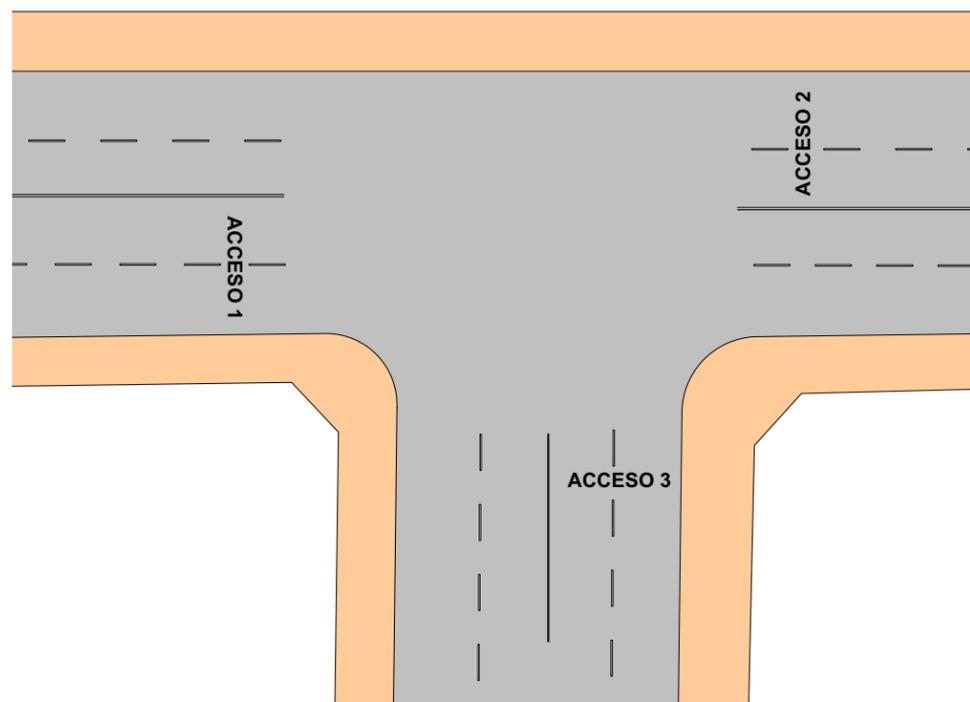

SEÑALIZACIONES VERTICALES



PROYECTO:
ESTUDIO DE TRÁFICO VEHICULAR SOBRE LA AV. MARCELO QUIROGA SANTA CRUZ

DETALLE:
INTERSECCIONES - SEÑALIZACIÓN VERTICAL Y HORIZONTAL - SEMAFORO

LAMINA:

ESTUDIANTE:
RAFAEL EDUARDO FERNANDEZ FIGUEROA


ESCALA:
1:500

1


INTERSECCIÓN AV. M. QUIROGA SANTA CRUZ Y MARIO OLAGUIVEL

SEÑALIZACION HORIZONTAL


SITUACION ACTUAL

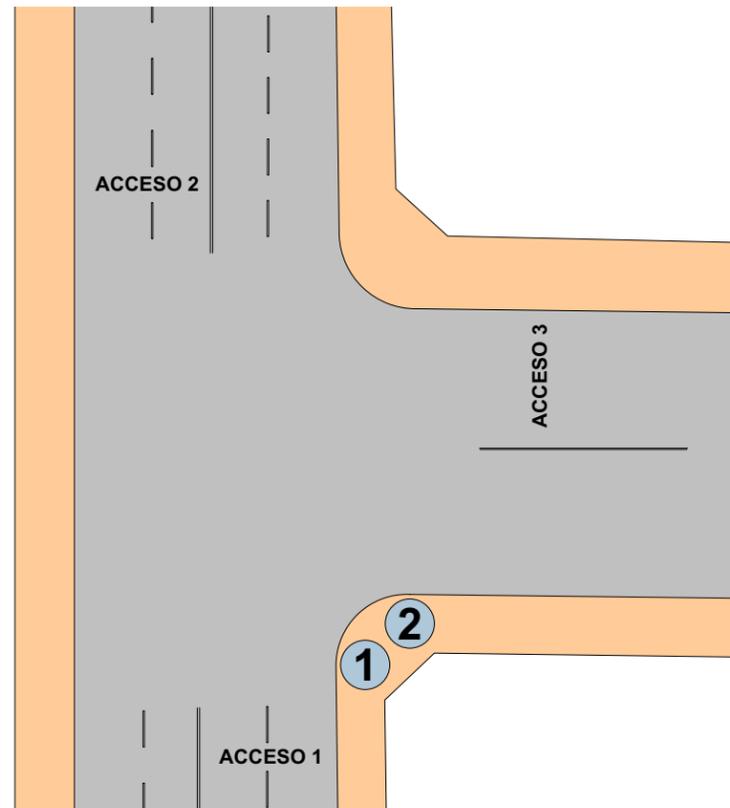

SITUACION MEJORADA

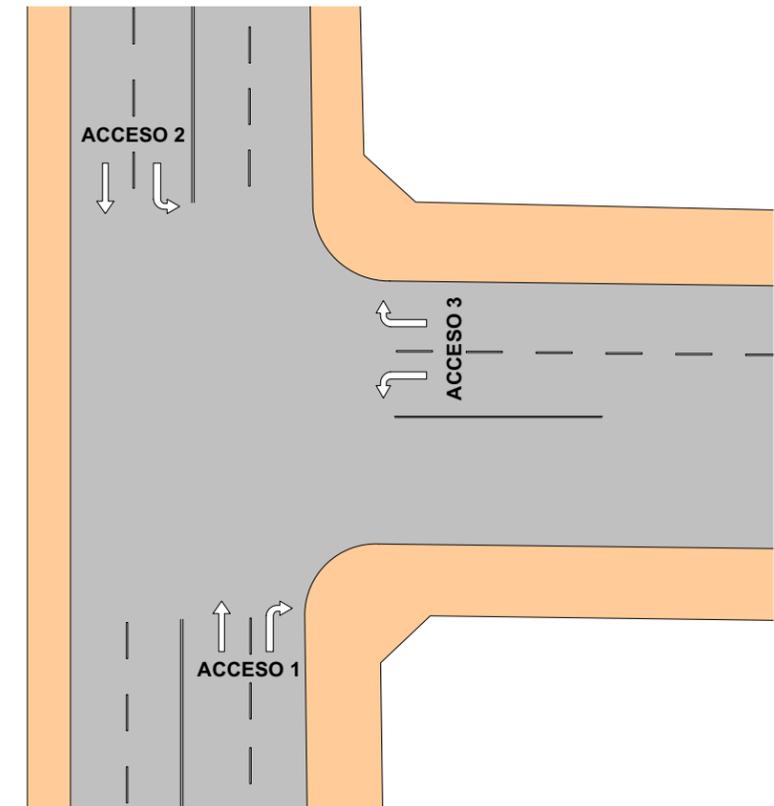

SEÑALIZACION VERTICAL

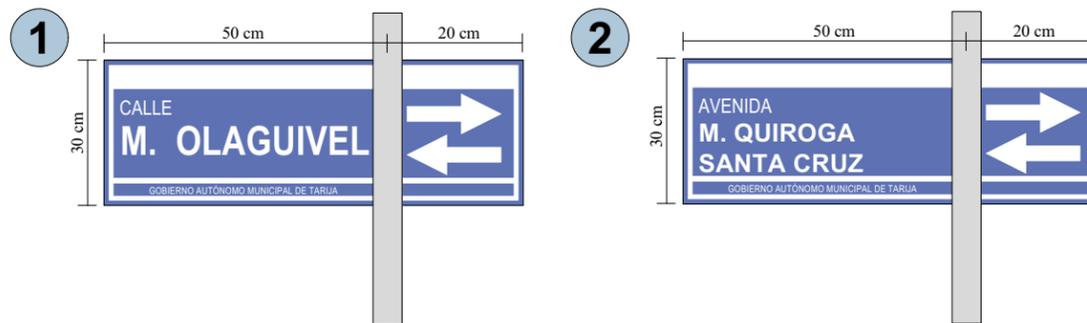

PROYECTO:
ESTUDIO DE TRÁFICO VEHICULAR SOBRE LA AV. MARCELO QUIROGA SANTA CRUZ

DETALLE:
INTERSECCIONES - SEÑALIZACIÓN VERTICAL Y HORIZONTAL - SEMAFORO

LAMINA:

ESTUDIANTE:
RAFAEL EDUARDO FERNANDEZ FIGUEROA

ESCALA:
1:500



2

INTERSECCIÓN AV. M. QUIROGA SANTA CRUZ Y SALVADOR CAMPERO


SEÑALIZACION HORIZONTAL

SITUACION ACTUAL

SITUACION MEJORADA

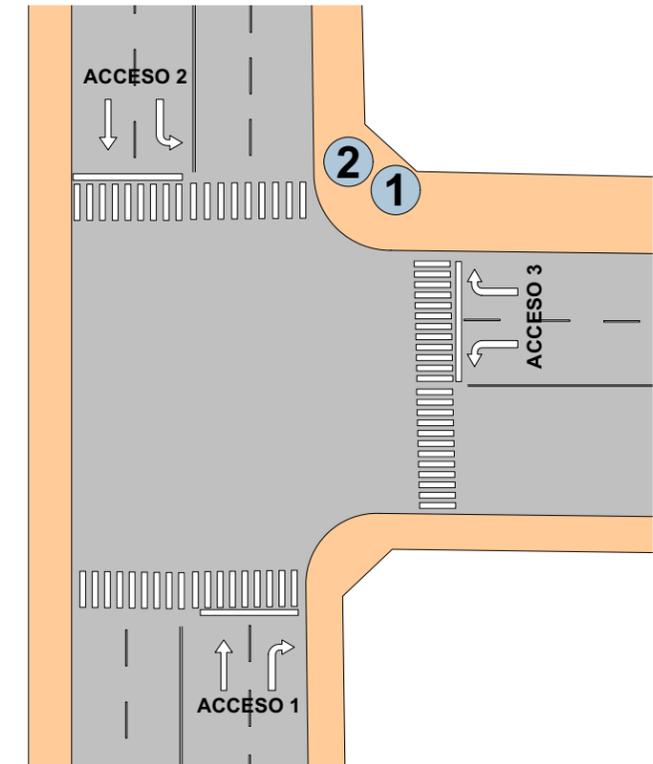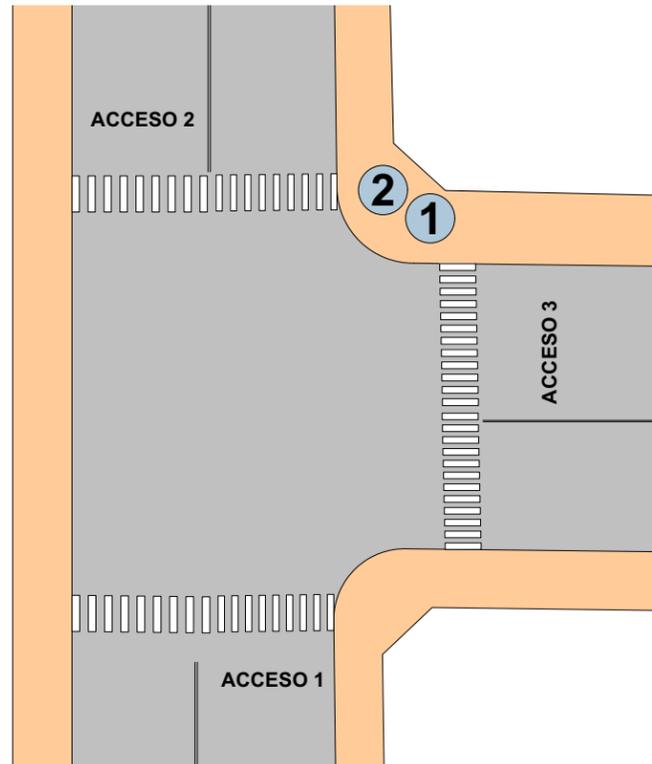

SEÑALIZACION VERTICAL

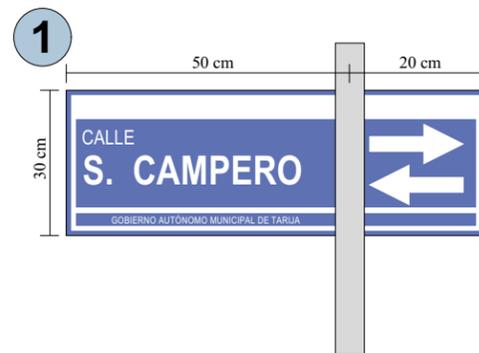

PROYECTO:
ESTUDIO DE TRÁFICO VEHICULAR SOBRE LA AV. MARCELO QUIROGA SANTA CRUZ

DETALLE:
INTERSECCIONES - SEÑALIZACIÓN VERTICAL Y HORIZONTAL - SEMAFORO

LAMINA:
3


ESTUDIANTE:
RAFAEL EDUARDO FERNANDEZ FIGUEROA

ESCALA:
1:500


INTERSECCIÓN AV. M. QUIROGA SANTA CRUZ Y SAN CRISTOBAL

SEÑALIZACION HORIZONTAL


SITUACION ACTUAL

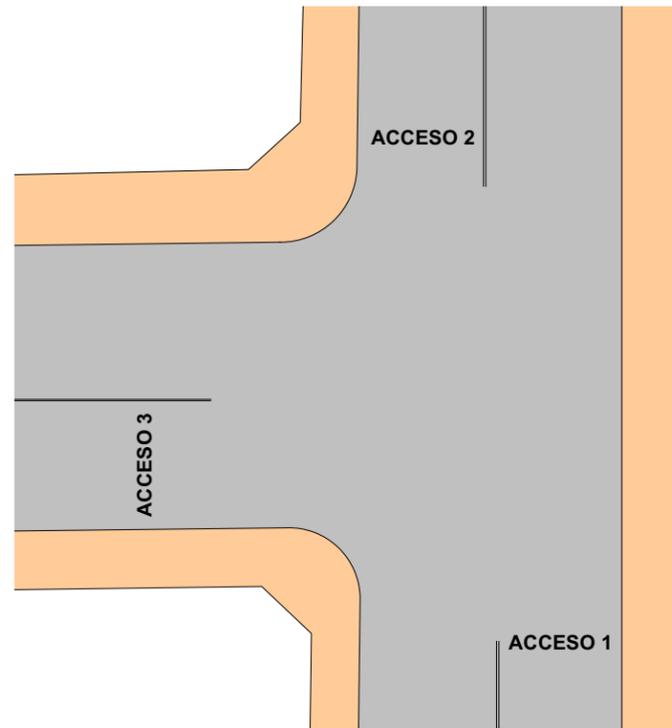

SITUACION MEJORADA

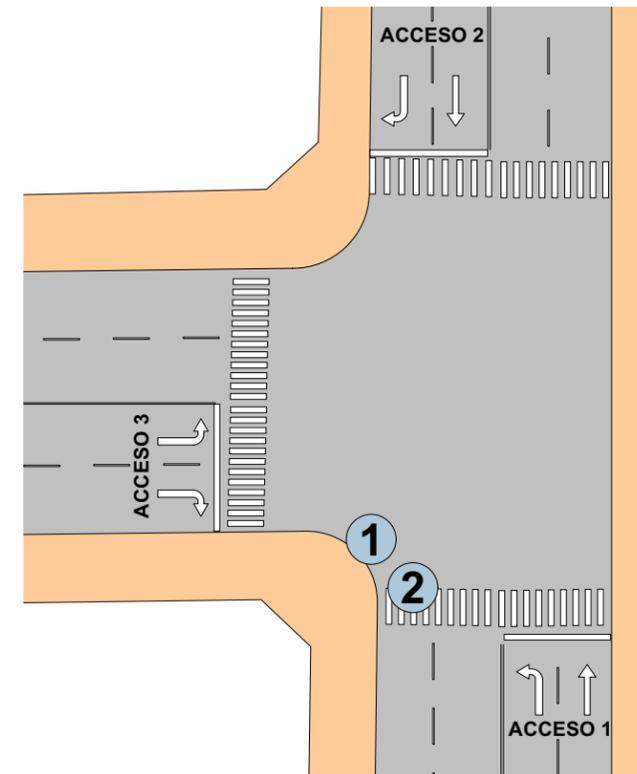

SEÑALIZACION VERTICAL

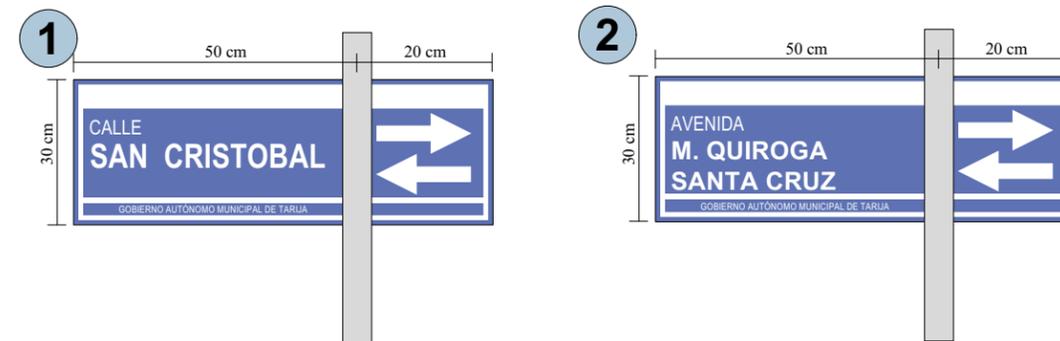

PROYECTO:
ESTUDIO DE TRÁFICO VEHICULAR SOBRE LA AV. MARCELO QUIROGA SANTA CRUZ

DETALLE:
INTERSECCIONES - SEÑALIZACIÓN VERTICAL Y HORIZONTAL - SEMAFORO

ESTUDIANTE:
RAFAEL EDUARDO FERNANDEZ FIGUEROA

ESCALA:
1:500


LAMINA:

4

INTERSECCIÓN AV. M. QUIROGA SANTA CRUZ Y ANTONIO BORDA

SEÑALIZACION HORIZONTAL





SITUACION ACTUAL

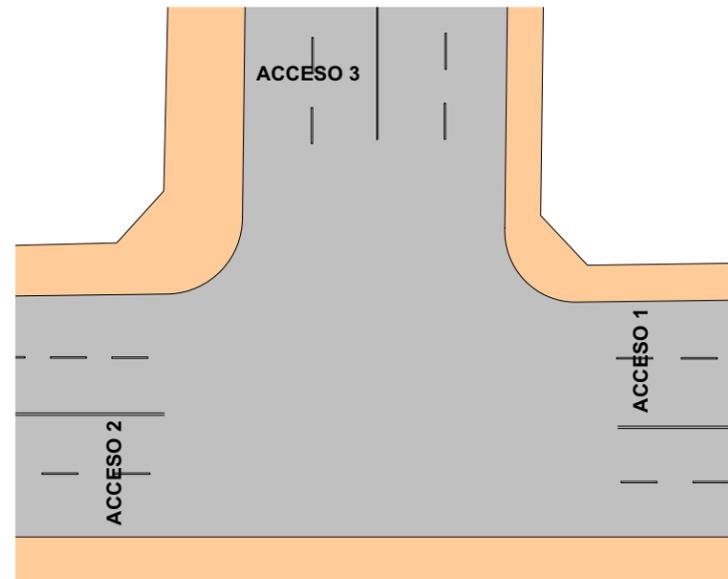

SITUACION MEJORADA



SEÑALIZACION VERTICAL

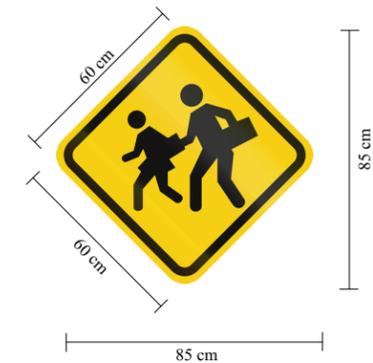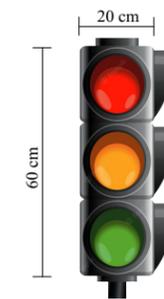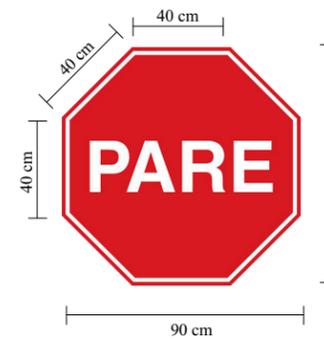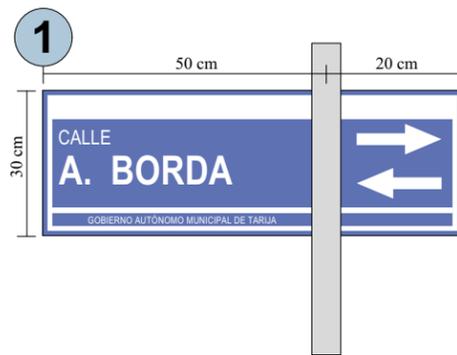

PROYECTO:
ESTUDIO DE TRAFICO VEHICULAR SOBRE LA AV. MARCELO QUIROGA SANTA CRUZ

DETALLE:
INTERSECCIONES - SEÑALIZACIÓN VERTICAL Y HORIZONTAL - SEMAFORO

LAMINA:

ESTUDIANTE:
FERNANDEZ FIGUEROA RAFAEL EDUARDO

ESCALA:
1:500

5


INTERSECCIÓN AV. M. QUIROGA SANTA CRUZ Y LUIS CASTRILLO

SEÑALIZACION HORIZONTAL


SITUACION ACTUAL



SITUACION MEJORADA

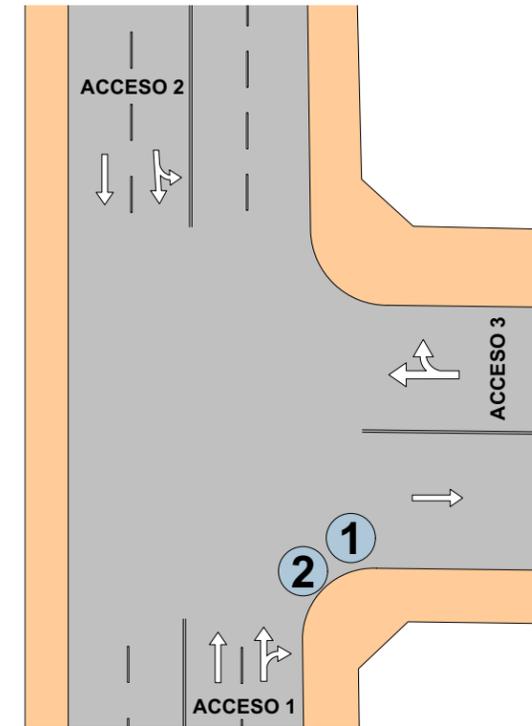

SEÑALIZACION VERTICAL

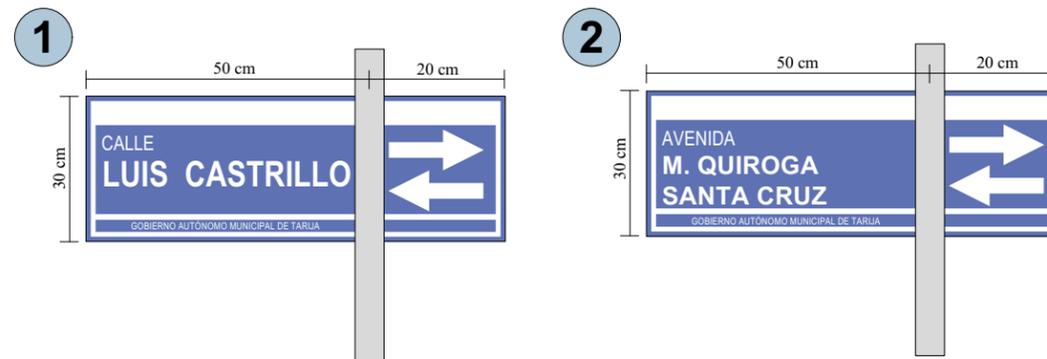

PROYECTO:
ESTUDIO DE TRÁFICO VEHICULAR SOBRE LA AV. MARCELO QUIROGA SANTA CRUZ

DETALLE:
INTERSECCIONES - SEÑALIZACIÓN VERTICAL Y HORIZONTAL - SEMAFORO

LAMINA:

ESTUDIANTE:
RAFAEL EDUARDO FERNANDEZ FIGUEROA


ESCALA:
1:500

6


INTERSECCIÓN AV. M. QUIROGA SANTA CRUZ Y PJE. SANTA LUCIA

SEÑALIZACION HORIZONTAL


SITUACION ACTUAL

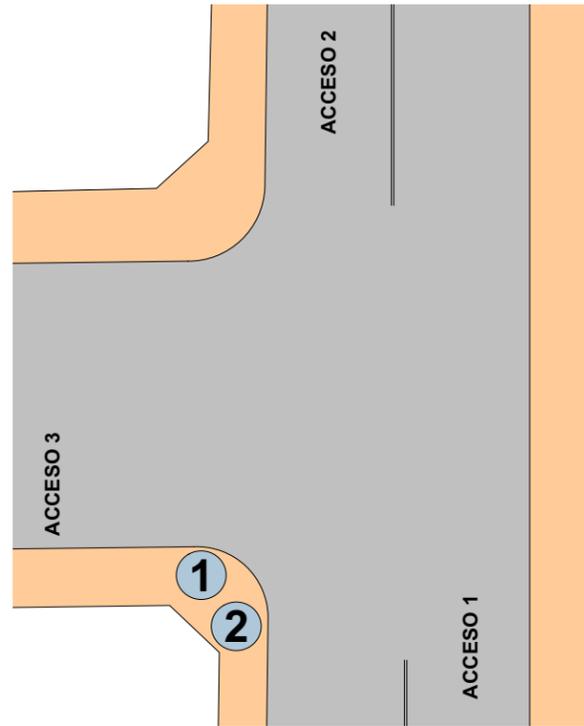

SITUACION MEJORADA

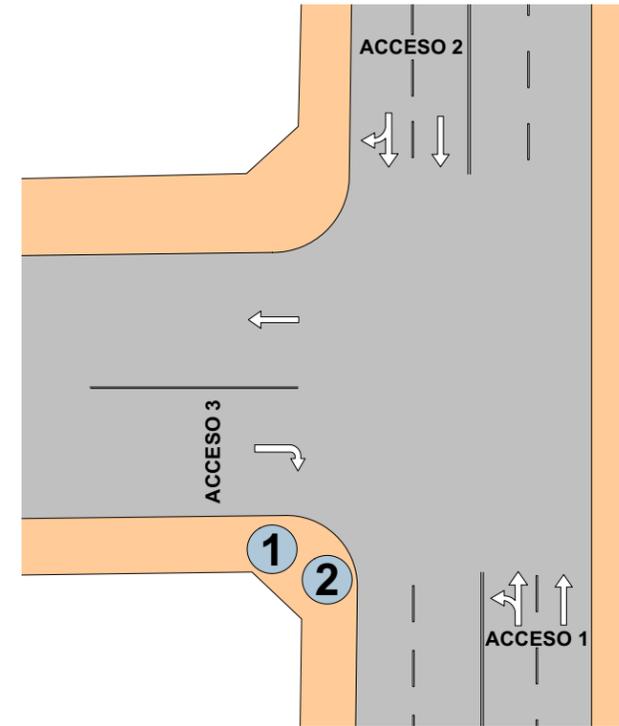

SEÑALIZACION VERTICAL

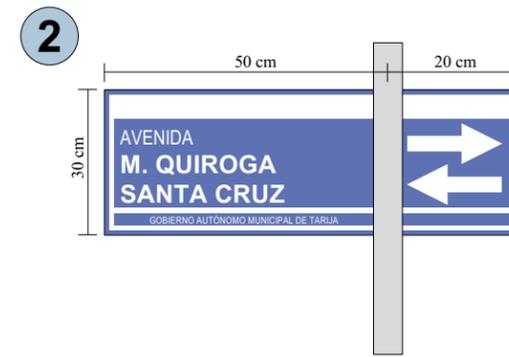

PROYECTO:
ESTUDIO DE TRÁFICO VEHICULAR SOBRE LA AV. MARCELO QUIROGA SANTA CRUZ

DETALLE:
INTERSECCIONES - SEÑALIZACIÓN VERTICAL Y HORIZONTAL - SEMAFORO

LAMINA:

ESTUDIANTE:
RAFAEL EDUARDO FERNANDEZ FIGUEROA

ESCALA:
1:500


7

INTERSECCIÓN AV. M. QUIROGA SANTA CRUZ Y BELISARIO TORREZ


SEÑALIZACION HORIZONTAL

SITUACION ACTUAL

SITUACION MEJORADA

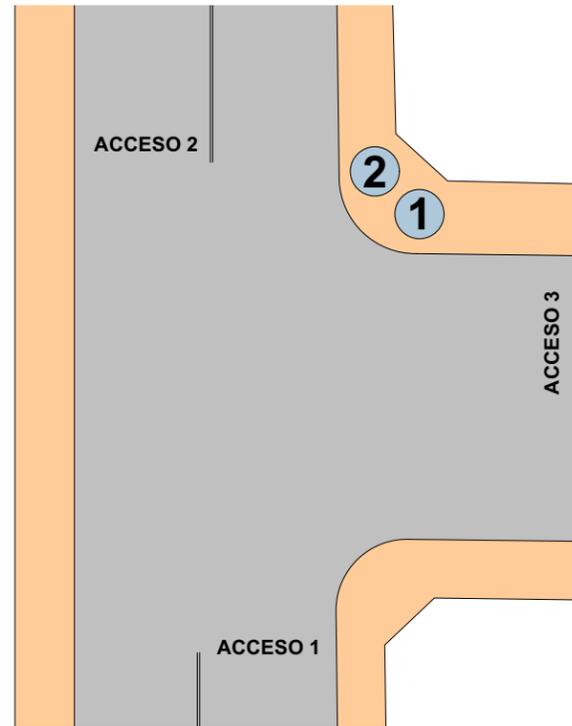

SEÑALIZACION VERTICAL

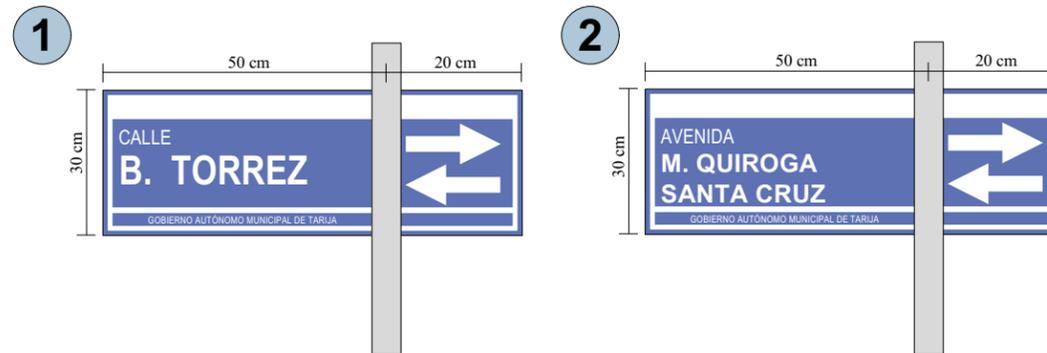

PROYECTO:
ESTUDIO DE TRÁFICO VEHICULAR SOBRE LA AV. MARCELO QUIROGA SANTA CRUZ

DETALLE:
INTERSECCIONES - SEÑALIZACIÓN VERTICAL Y HORIZONTAL - SEMAFORO

LAMINA:

ESTUDIANTE:
RAFAEL EDUARDO FERNANDEZ FIGUEROA


ESCALA:
1:500

8


INTERSECCIÓN AV. M. QUIROGA SANTA CRUZ Y TENIENTE RICARDO ESTENSORO

SEÑALIZACION HORIZONTAL


SITUACION ACTUAL

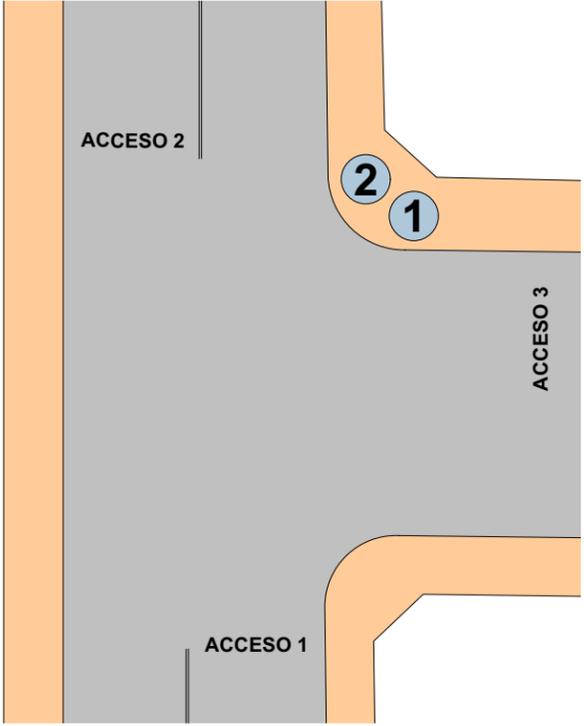

SITUACION MEJORADA

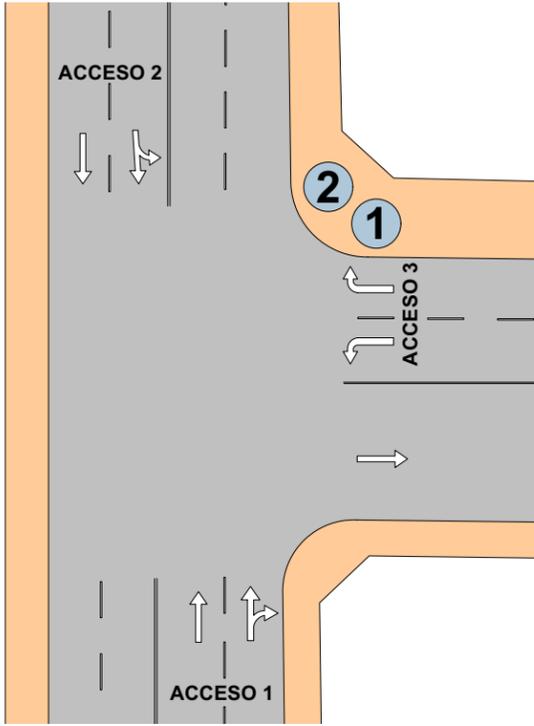

SEÑALIZACION VERTICAL

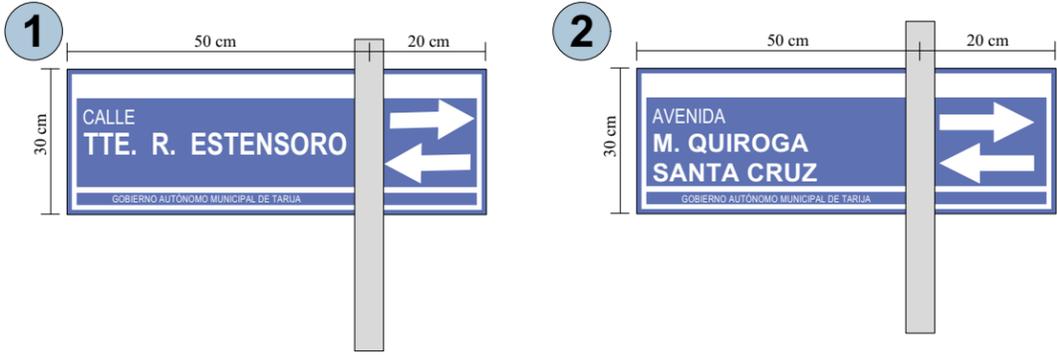

PROYECTO:
ESTUDIO DE TRÁFICO VEHICULAR SOBRE LA AV. MARCELO QUIROGA SANTA CRUZ

DETALLE:
INTERSECCIONES - SEÑALIZACIÓN VERTICAL Y HORIZONTAL - SEMAFORO

LAMINA:

ESTUDIANTE:
RAFAEL EDUARDO FERNANDEZ FIGUEROA

ESCALA:
1:500



9

INTERSECCIÓN AV. M. QUIROGA SANTA CRUZ Y AV. LA PAZ



SEÑALIZACION HORIZONTAL

SITUACION ACTUAL

SITUACION MEJORADA

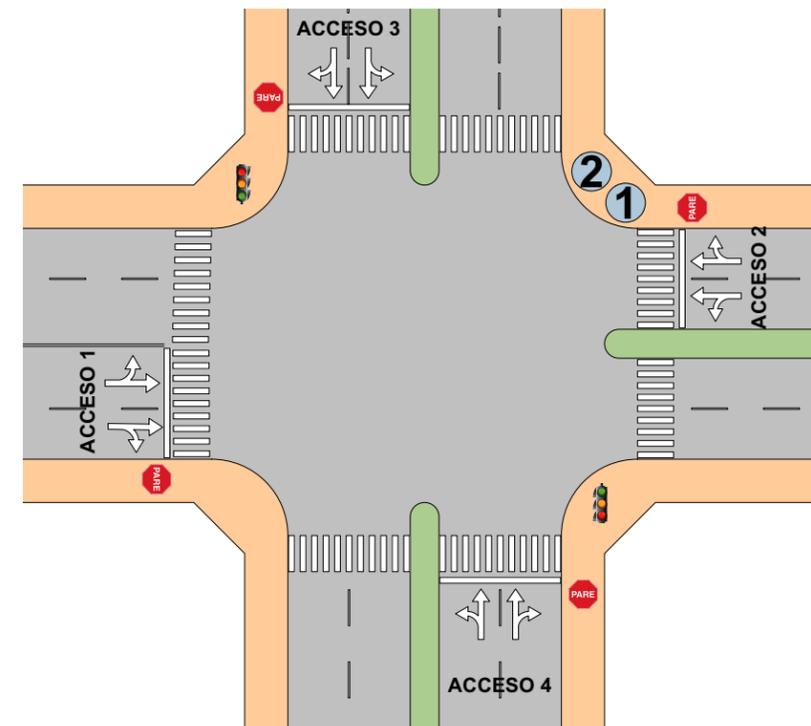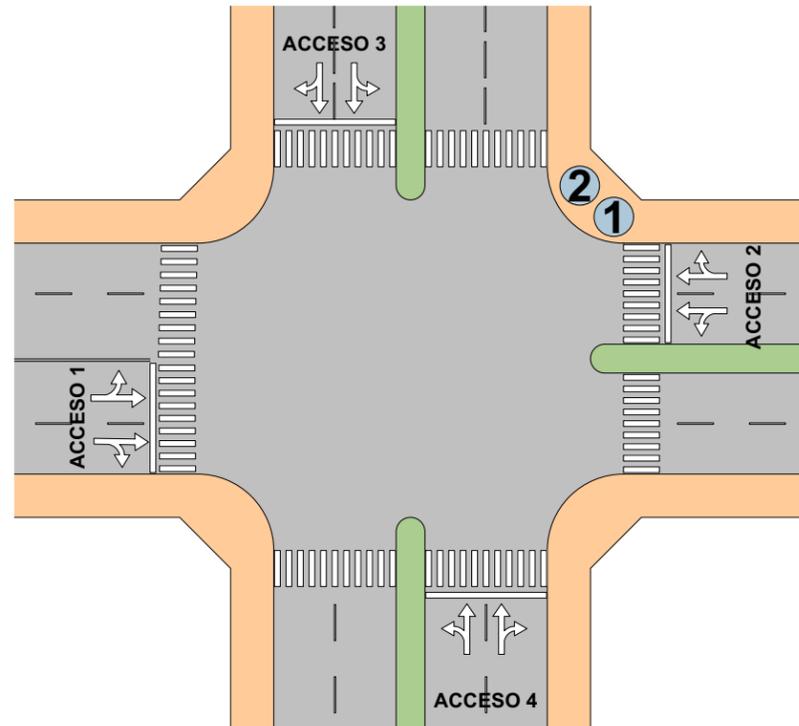

SEÑALIZACION VERTICAL

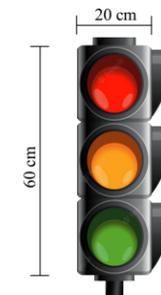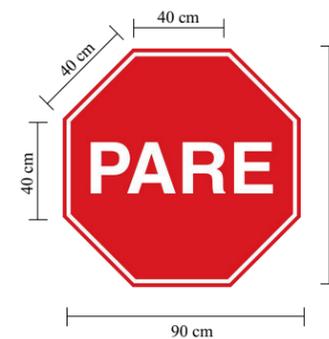

PROYECTO:
ESTUDIO DE TRÁFICO VEHICULAR SOBRE LA AV. MARCELO QUIROGA SANTA CRUZ

DETALLE:
INTERSECCIONES - SEÑALIZACIÓN VERTICAL Y HORIZONTAL - SEMAFORO

LAMINA:
10

ESTUDIANTE:
RAFAEL EDUARDO FERNANDEZ FIGUEROA



ESCALA:
1:500

INTERSECCIÓN AV. M. QUIROGA SANTA CRUZ Y CHIMEO


SEÑALIZACION VERTICAL

SITUACION ACTUAL

SITUACION MEJORADA

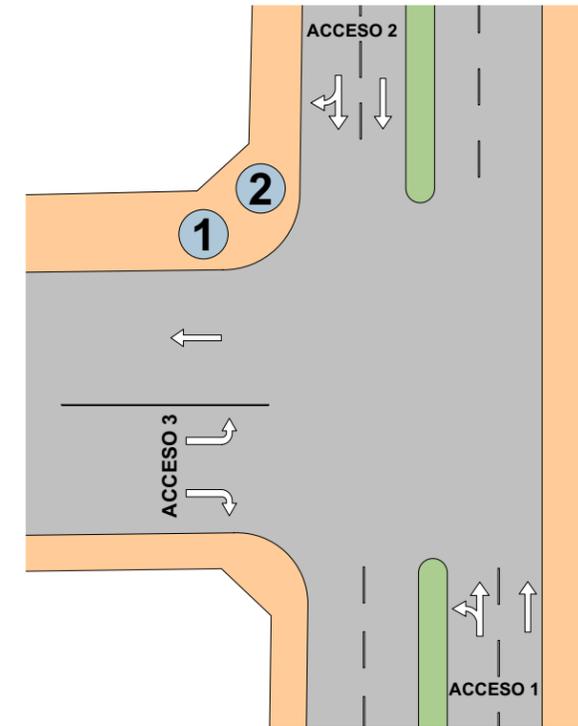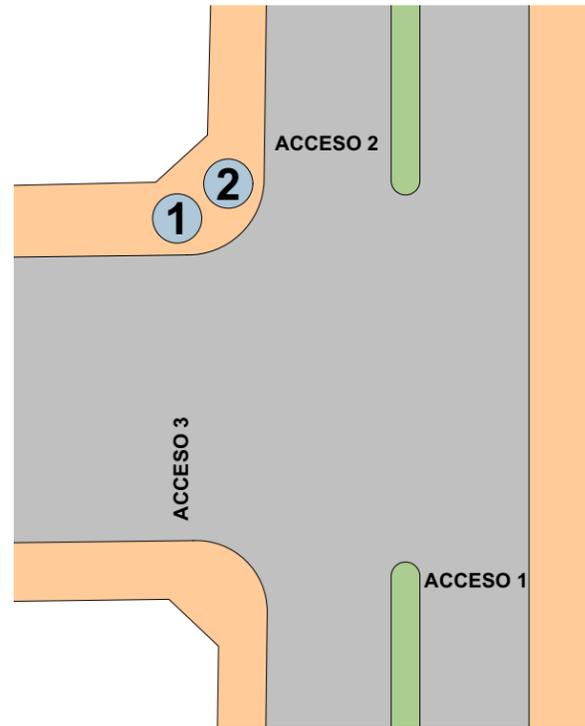

SEÑALIZACION VERTICAL

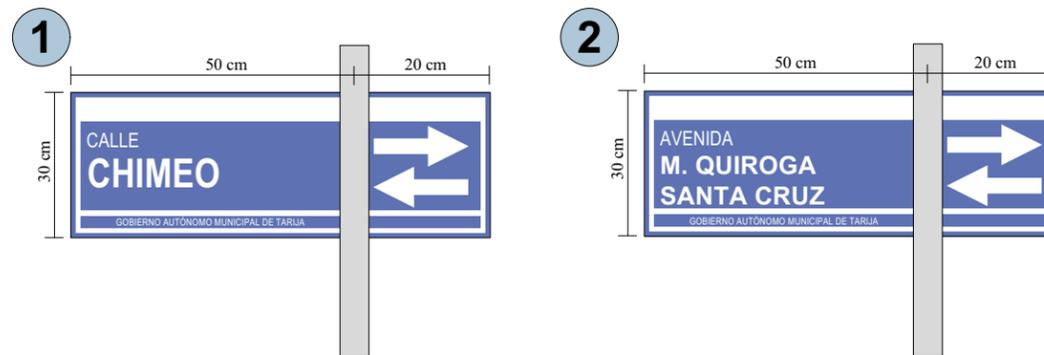

PROYECTO:
ESTUDIO DE TRÁFICO VEHICULAR SOBRE LA AV. MARCELO QUIROGA SANTA CRUZ

DETALLE:
INTERSECCIONES - SEÑALIZACIÓN VERTICAL Y HORIZONTAL - SEMAFORO

ESTUDIANTE:
RAFAEL EDUARDO FERNANDEZ FIGUEROA

ESCALA:
1:500


LAMINA:

11


INTERSECCIÓN AV. M. QUIROGA SANTA CRUZ Y AV. SALINAS

SEÑALIZACION HORIZONTAL

SITUACION ACTUAL

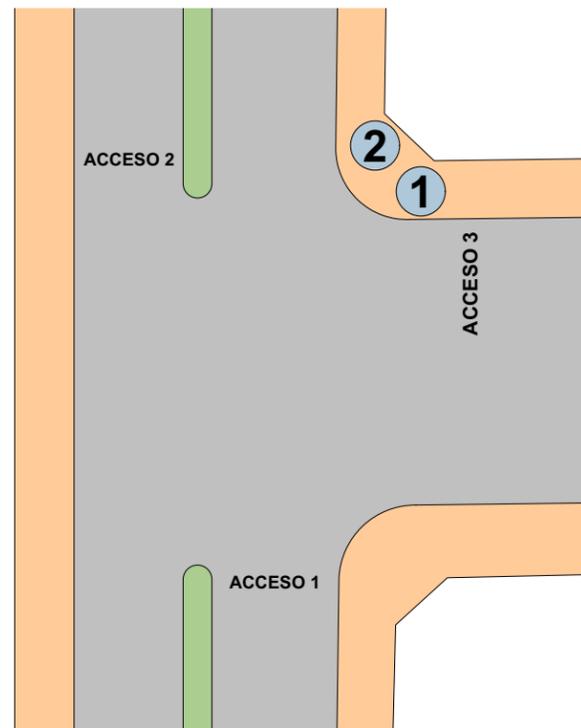

SITUACION MEJORADA

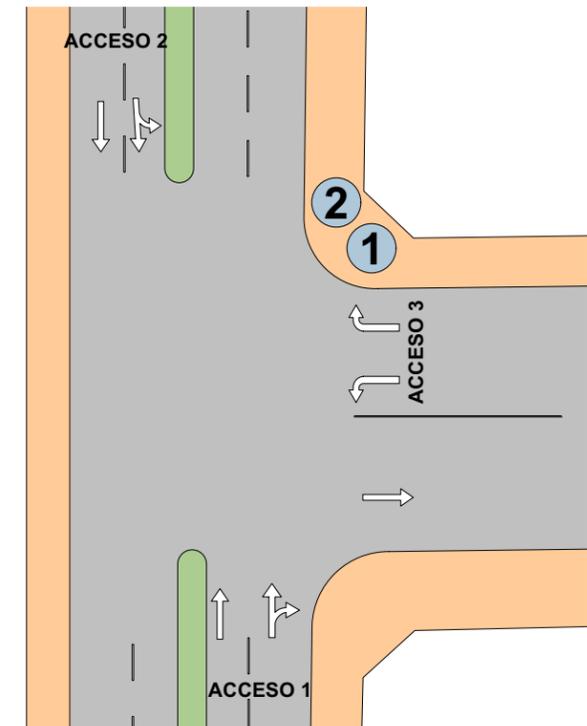

SEÑALIZACION VERTICAL



PROYECTO:
ESTUDIO DE TRÁFICO VEHICULAR SOBRE LA AV. MARCELO QUIROGA SANTA CRUZ

ESTUDIANTE:
RAFAEL EDUARDO FERNANDEZ FIGUEROA

DETALLE:
INTERSECCIONES - SEÑALIZACIÓN VERTICAL Y HORIZONTAL - SEMAFORO

ESCALA:
1:500


LAMINA:

12


INTERSECCIÓN AV. M. QUIROGA SANTA CRUZ Y SUARURO

SEÑALIZACION HORIZONTAL


SITUACION ACTUAL

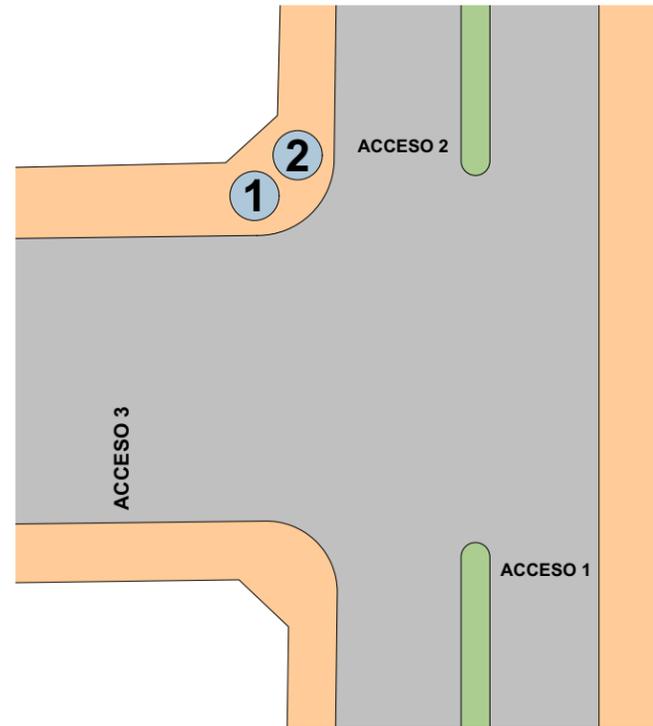

SITUACION MEJORADA

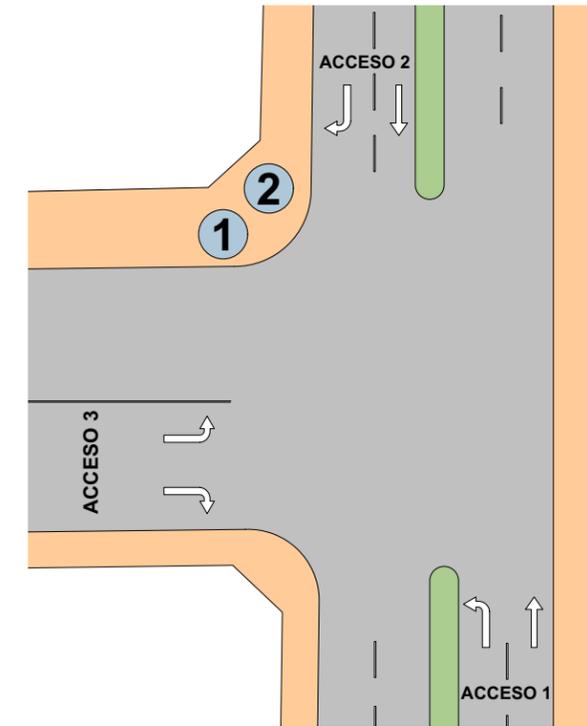

SEÑALIZACION VERTICAL

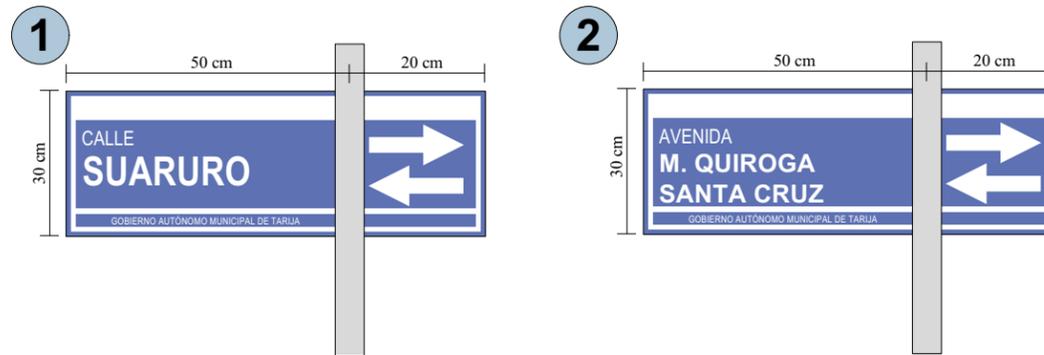

PROYECTO:
ESTUDIO DE TRÁFICO VEHICULAR SOBRE LA AV. MARCELO QUIROGA SANTA CRUZ

DETALLE:
INTERSECCIONES - SEÑALIZACIÓN VERTICAL Y HORIZONTAL - SEMAFORO

ESTUDIANTE:
RAFAEL EDUARDO FERNANDEZ FIGUEROA


ESCALA:
1:500

LAMINA:
13


INTERSECCIÓN AV. M. QUIROGA SANTA CRUZ Y CAMATINDI

SEÑALIZACION HORIZONTAL


SITUACION ACTUAL

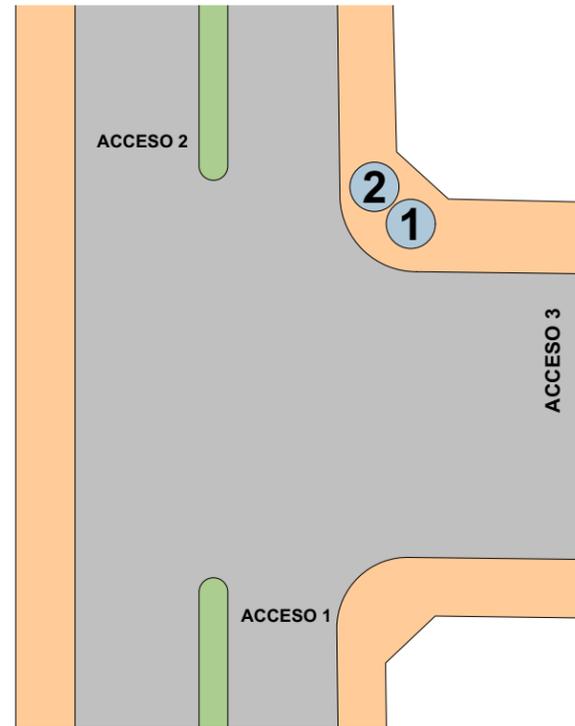

SITUACION MEJORADA

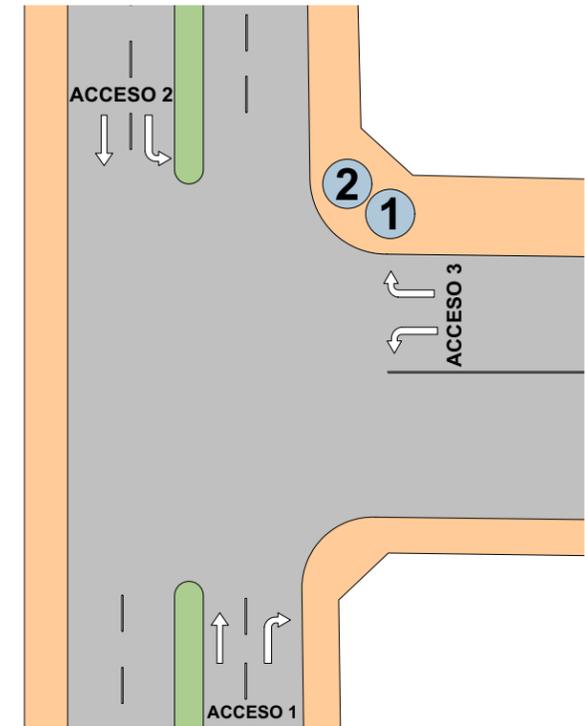

SEÑALIZACION VERTICAL

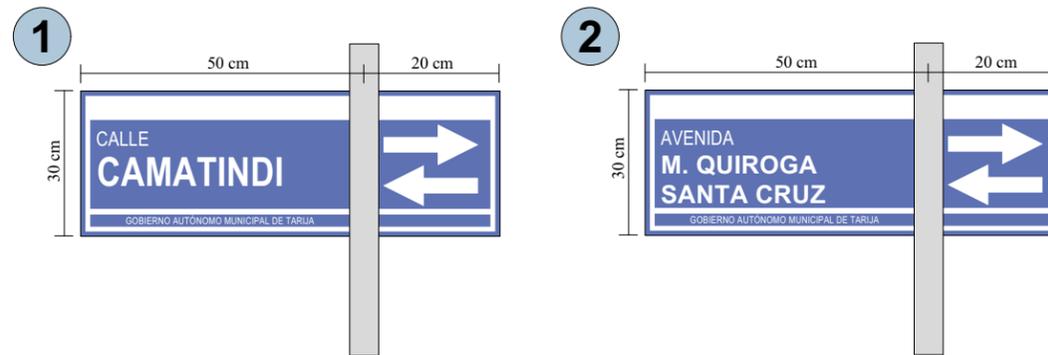

PROYECTO:
ESTUDIO DE TRÁFICO VEHICULAR SOBRE LA AV. MARCELO QUIROGA SANTA CRUZ

DETALLE:
INTERSECCIONES - SEÑALIZACIÓN VERTICAL Y HORIZONTAL - SEMAFORO

ESTUDIANTE:
RAFAEL EDUARDO FERNANDEZ FIGUEROA


ESCALA:
1:500

LAMINA:
14


INTERSECCIÓN AV. M. QUIROGA SANTA CRUZ Y YAGUACUA

SEÑALIZACION HORIZONTAL


SITUACION ACTUAL

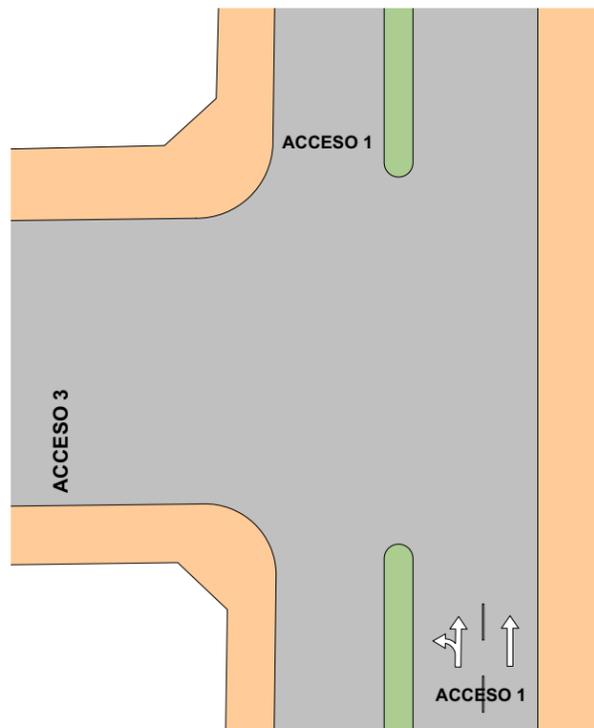

SITUACION MEJORADA

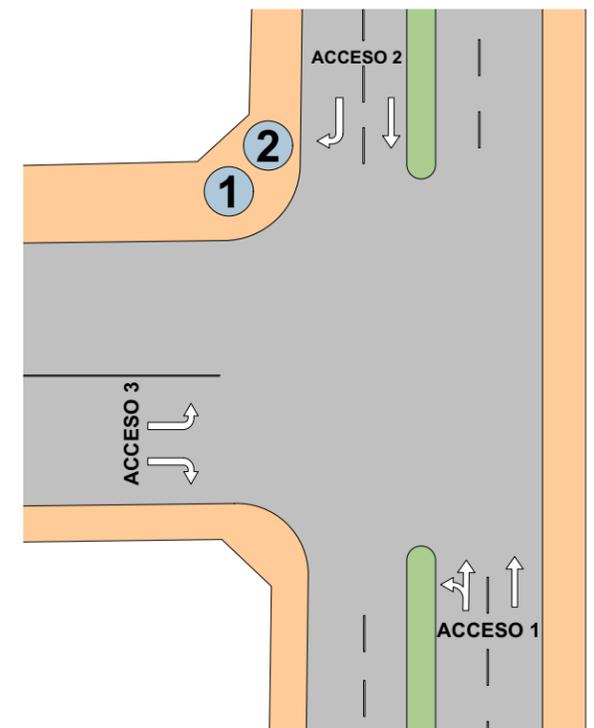

SEÑALIZACION VERTICAL

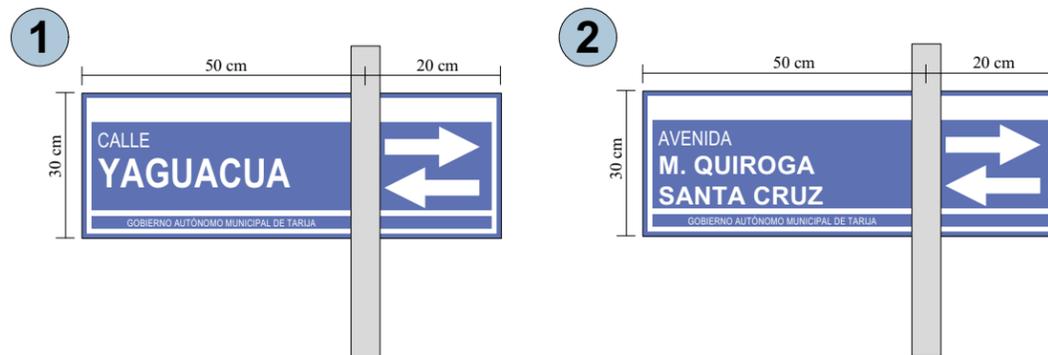

PROYECTO:
ESTUDIO DE TRÁFICO VEHICULAR SOBRE LA AV. MARCELO QUIROGA SANTA CRUZ

DETALLE:
INTERSECCIONES - SEÑALIZACIÓN VERTICAL Y HORIZONTAL - SEMAFORO

ESTUDIANTE:
RAFAEL EDUARDO FERNANDEZ FIGUEROA

ESCALA:
1:500



LAMINA:
15

INTERSECCIÓN AV. M. QUIROGA SANTA CRUZ Y AV. AGUAYRENDA



SEÑALIZACION HORIZONTAL

SITUACION ACTUAL

SITUACION MEJORADA

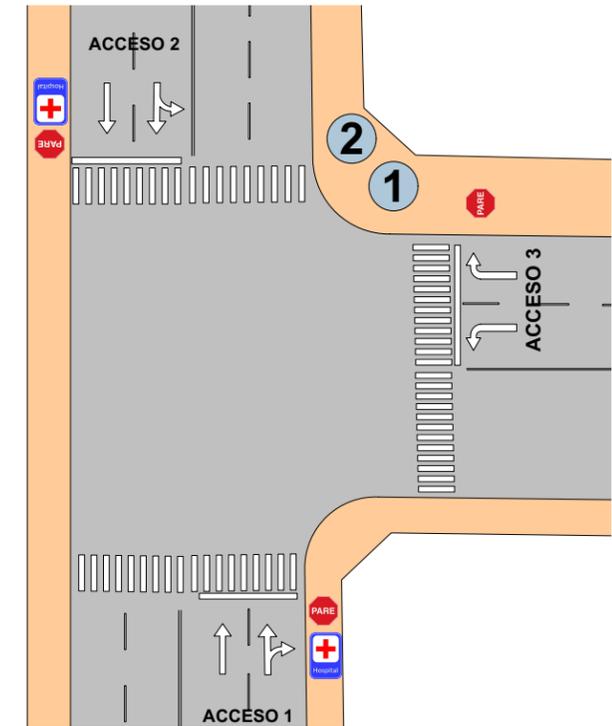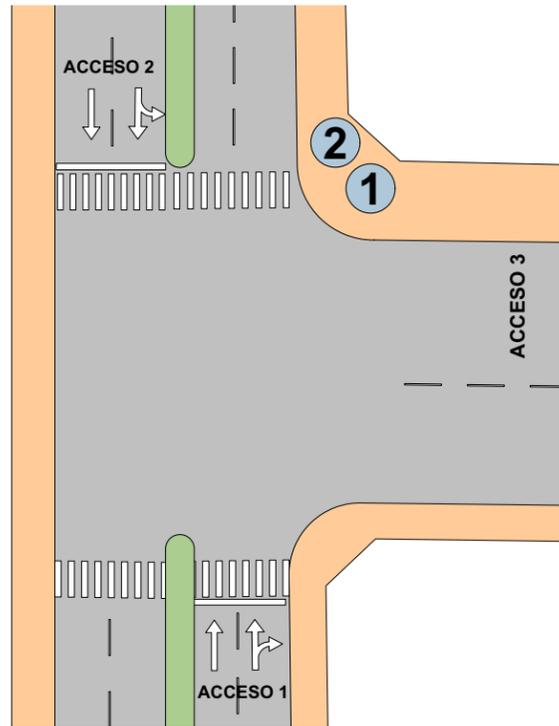

SEÑALIZACION VERTICAL

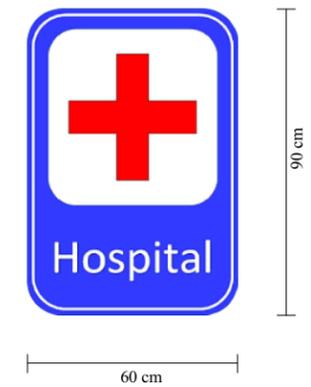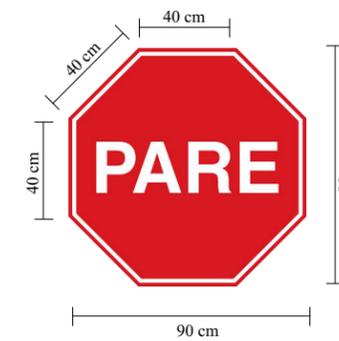

PROYECTO:
ESTUDIO DE TRÁFICO VEHICULAR SOBRE LA AV. MARCELO QUIROGA SANTA CRUZ

DETALLE:
INTERSECCIONES - SEÑALIZACIÓN VERTICAL Y HORIZONTAL - SEMAFORO

ESTUDIANTE:
RAFAEL EDUARDO FERNANDEZ FIGUEROA


ESCALA:
1:500

LAMINA:
16


INTERSECCIÓN AV. M. QUIROGA SANTA CRUZ Y SAN ALBERTO

SEÑALIZACION HORIZONTAL


SITUACION ACTUAL

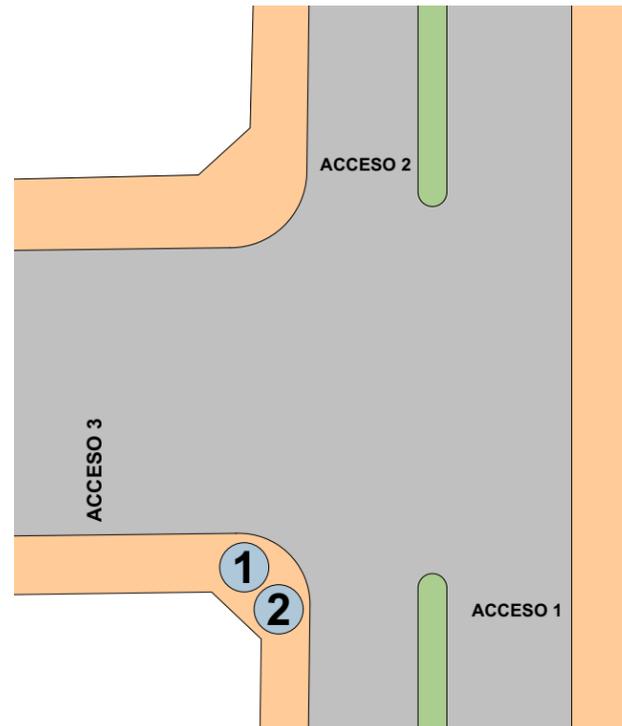

SITUACION MEJORADA

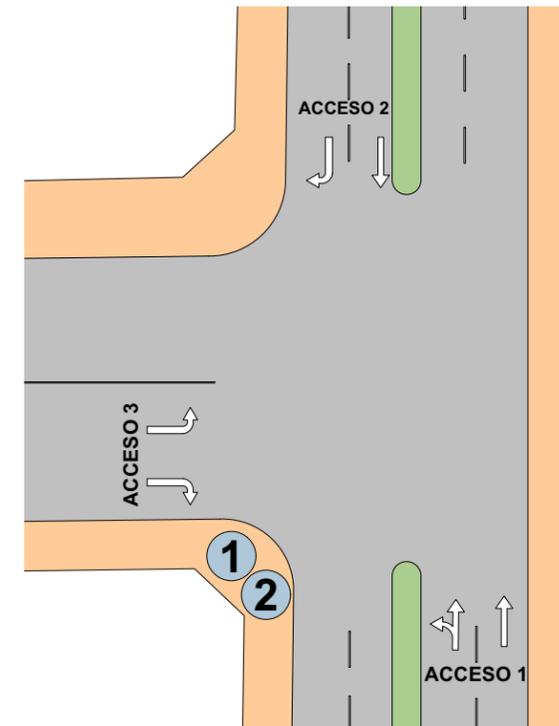

SEÑALIZACION VERTICAL

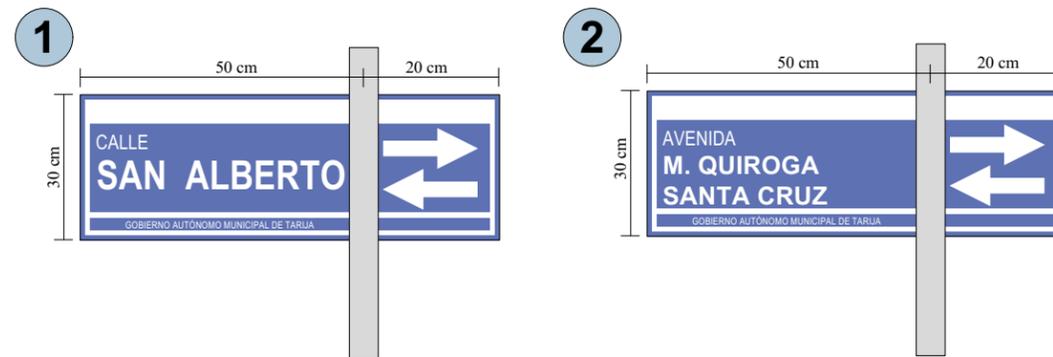

PROYECTO:
ESTUDIO DE TRÁFICO VEHICULAR SOBRE LA AV. MARCELO QUIROGA SANTA CRUZ

DETALLE:
INTERSECCIONES - SEÑALIZACIÓN VERTICAL Y HORIZONTAL - SEMAFORO

ESTUDIANTE:
RAFAEL EDUARDO FERNANDEZ FIGUEROA

ESCALA:
1:500



LAMINA:
17

INTERSECCIÓN AV. M. QUIROGA SANTA CRUZ Y AV. ITAU

SEÑALIZACION VERTICAL


SITUACION ACTUAL

SITUACION MEJORADA

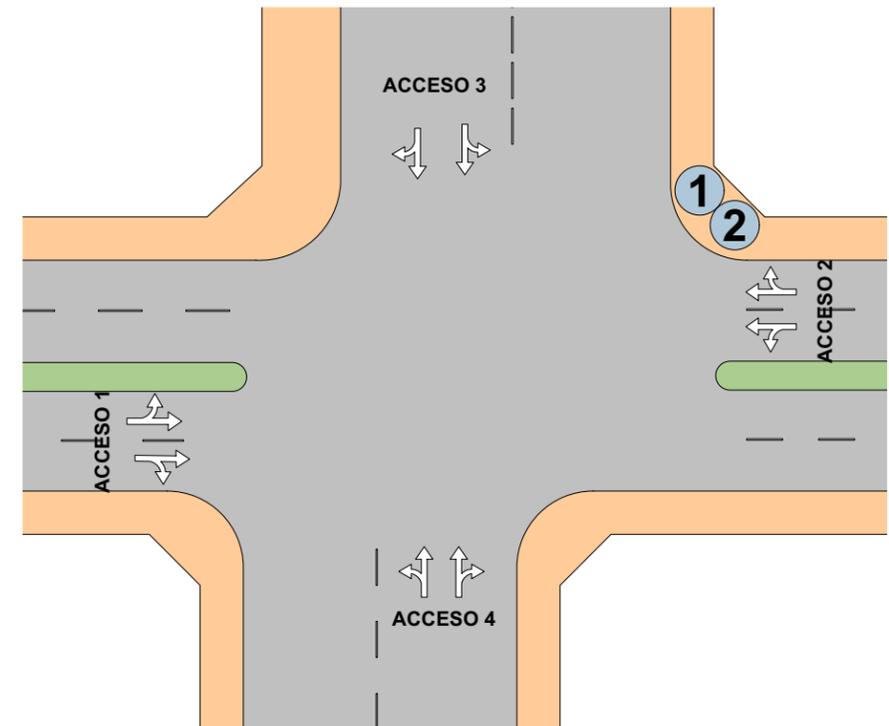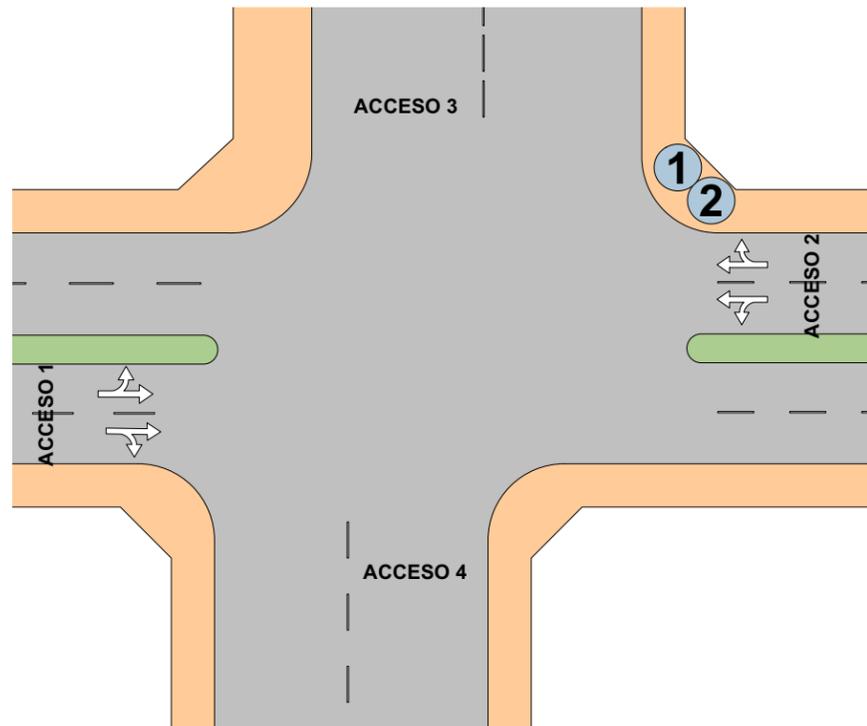

SEÑALIZACION VERTICAL

1

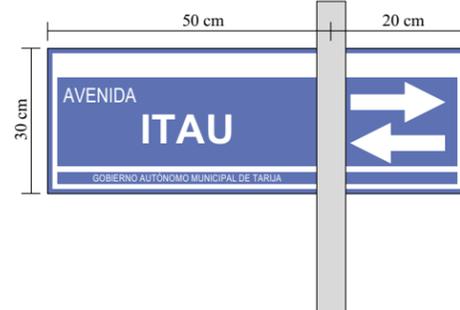

2



PROYECTO:
ESTUDIO DE TRÁFICO VEHICULAR SOBRE LA AV. MARCELO QUIROGA SANTA CRUZ

DETALLE:
INTERSECCIONES - SEÑALIZACIÓN VERTICAL Y HORIZONTAL - SEMAFORO

LAMINA:

ESTUDIANTE:
RAFAEL EDUARDO FERNANDEZ FIGUEROA

ESCALA:
1:500



18

INTERSECCIÓN AV. M. QUIROGA SANTA CRUZ Y TARAIRI


SEÑALIZACION HORIZONTAL

SITUACION ACTUAL

SITUACION MEJORADA

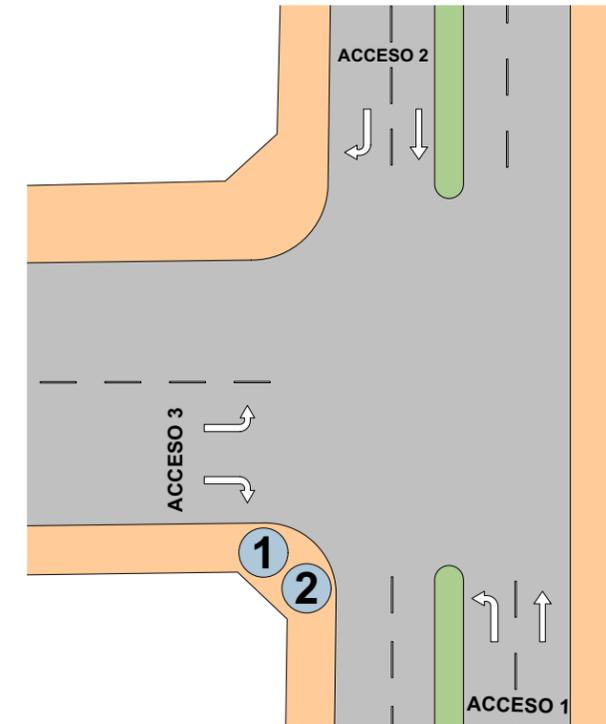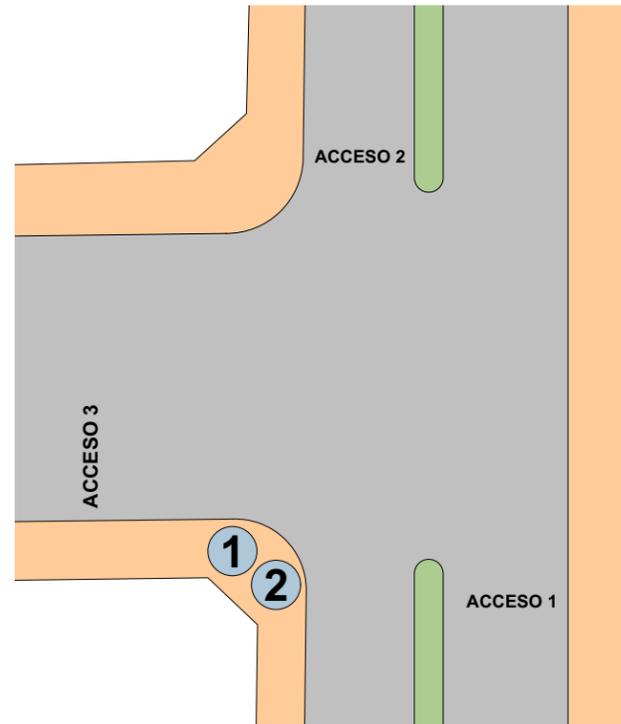

SEÑALIZACION VERTICAL

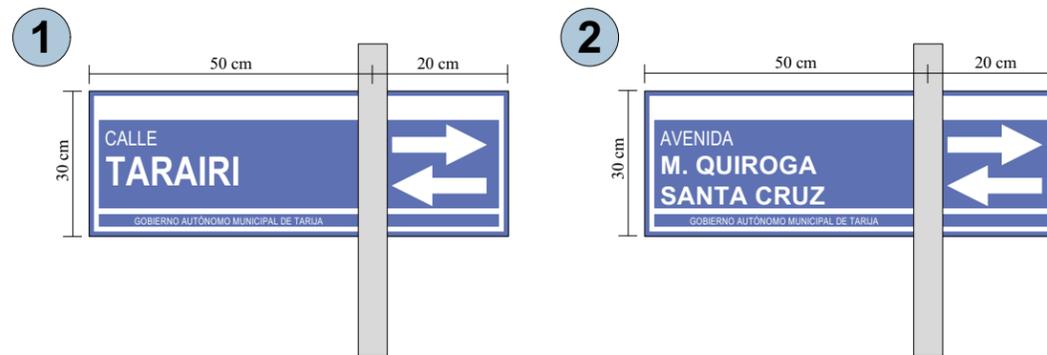

PROYECTO:
ESTUDIO DE TRÁFICO VEHICULAR SOBRE LA AV. MARCELO QUIROGA SANTA CRUZ

DETALLE:
INTERSECCIONES - SEÑALIZACIÓN VERTICAL Y HORIZONTAL - SEMAFORO

ESTUDIANTE:
RAFAEL EDUARDO FERNANDEZ FIGUEROA

ESCALA:
1:500



LAMINA:
19

INTERSECCIÓN AV. M. QUIROGA SANTA CRUZ Y CAIZA


SEÑALIZACION HORIZONTAL

SITUACION ACTUAL

SITUACION MEJORADA

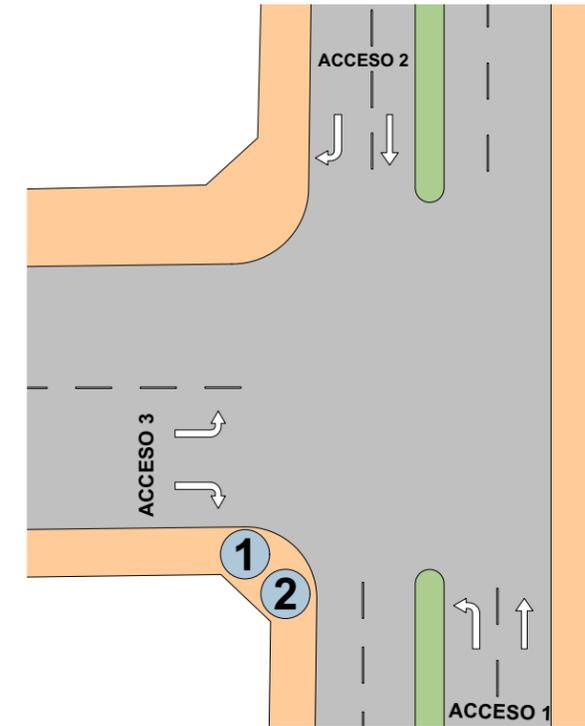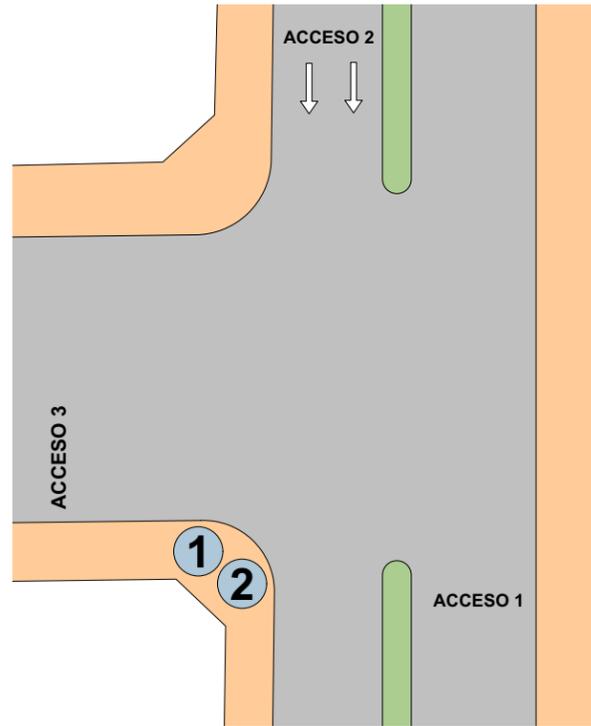

SEÑALIZACION VERTICAL

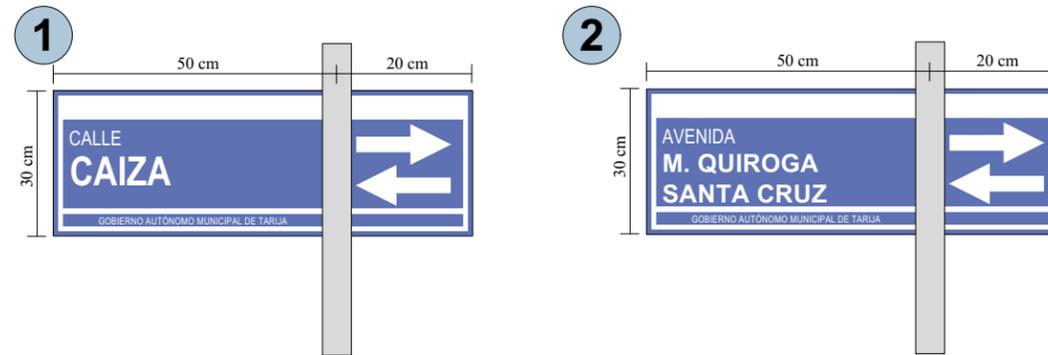

PROYECTO:
ESTUDIO DE TRÁFICO VEHICULAR SOBRE LA AV. MARCELO QUIROGA SANTA CRUZ

DETALLE:
INTERSECCIONES - SEÑALIZACIÓN VERTICAL Y HORIZONTAL - SEMAFORO

ESTUDIANTE:
RAFAEL EDUARDO FERNANDEZ FIGUEROA


ESCALA:
1:500

LAMINA:
20


INTERSECCIÓN AV. M. QUIROGA SANTA CRUZ Y IBIBOBO

SEÑALIZACION HORIZONTAL


SITUACION ACTUAL

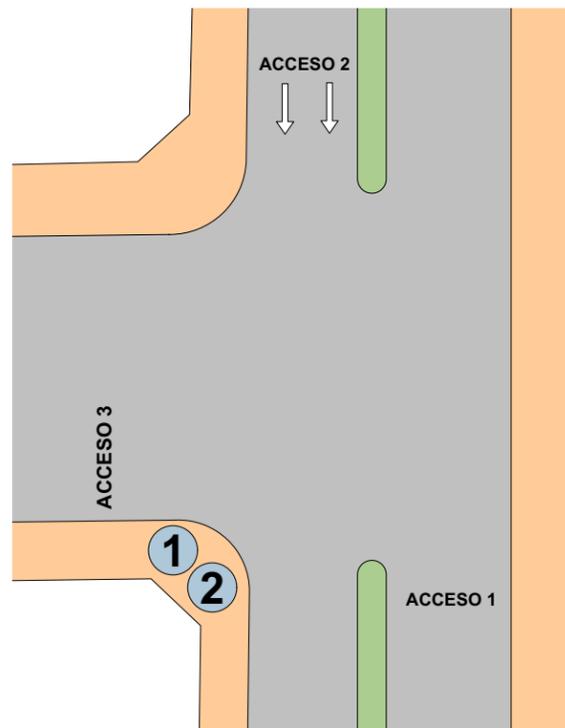

SITUACION MEJORADA

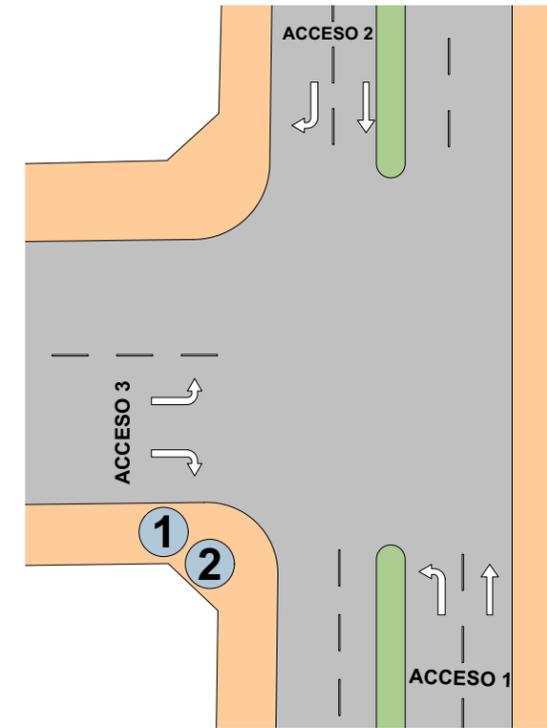

SEÑALIZACION VERTICAL

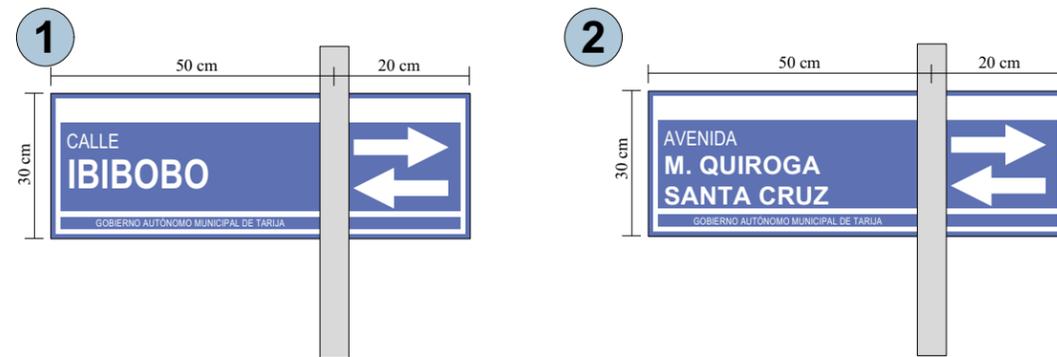

PROYECTO:
ESTUDIO DE TRÁFICO VEHICULAR SOBRE LA AV. MARCELO QUIROGA SANTA CRUZ

DETALLE:
INTERSECCIONES - SEÑALIZACIÓN VERTICAL Y HORIZONTAL - SEMAFORO

ESTUDIANTE:
RAFAEL EDUARDO FERNANDEZ FIGUEROA

ESCALA:
1:500

LAMINA:



21

INTERSECCIÓN AV. M. QUIROGA SANTA CRUZ Y AV. GRAN CHACO

SEÑALIZACION HORIZONTAL


SITUACION ACTUAL

SITUACION MEJORADA

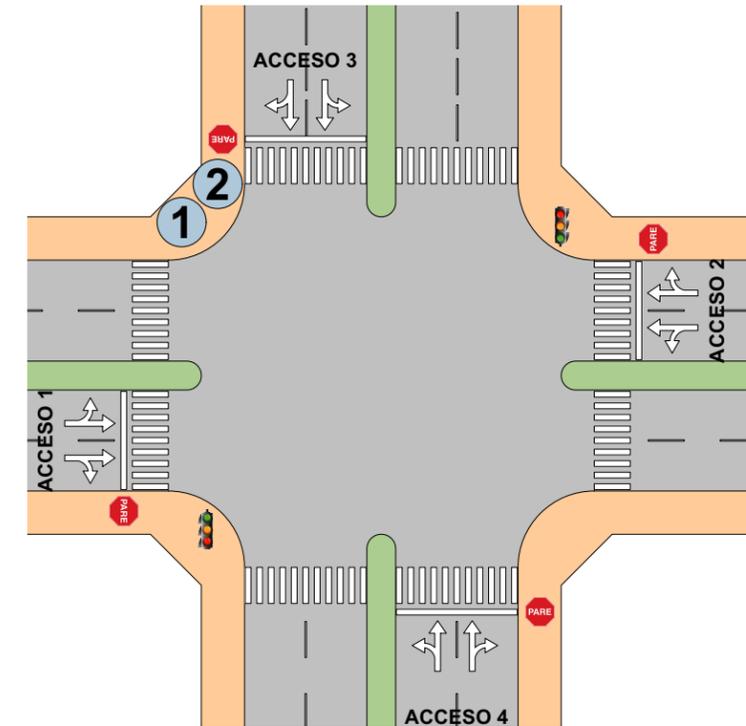
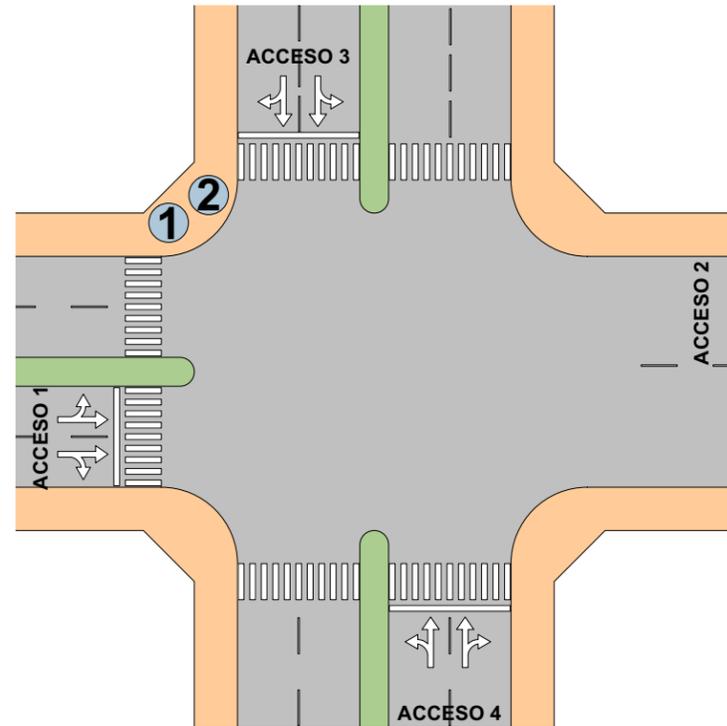


SEÑALIZACION VERTICAL

1

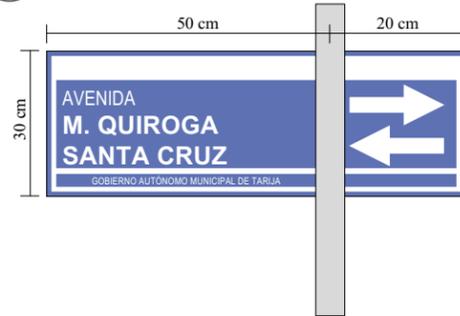

2

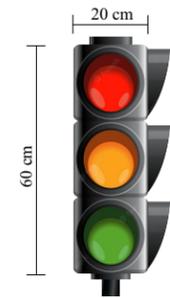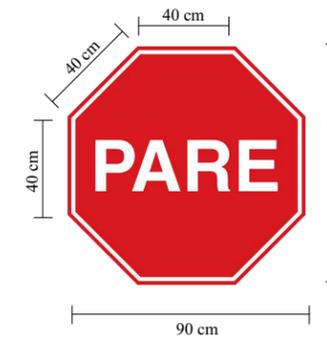

PROYECTO:
ESTUDIO DE TRÁFICO VEHICULAR SOBRE LA AV. MARCELO QUIROGA SANTA CRUZ

DETALLE:
INTERSECCIONES - SEÑALIZACIÓN VERTICAL Y HORIZONTAL - SEMAFORO

LAMINA:

ESTUDIANTE:
RAFAEL EDUARDO FERNANDEZ FIGUEROA


ESCALA:
1:500

22


INTERSECCIÓN AV. M. QUIROGA SANTA CRUZ Y SAN JOAQUIN

SEÑALIZACION HORIZONTAL


SITUACION ACTUAL

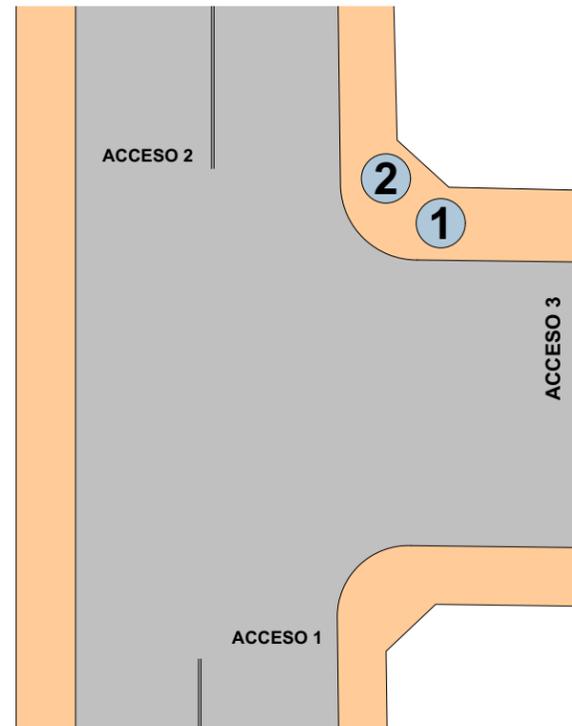

SITUACION MEJORADA

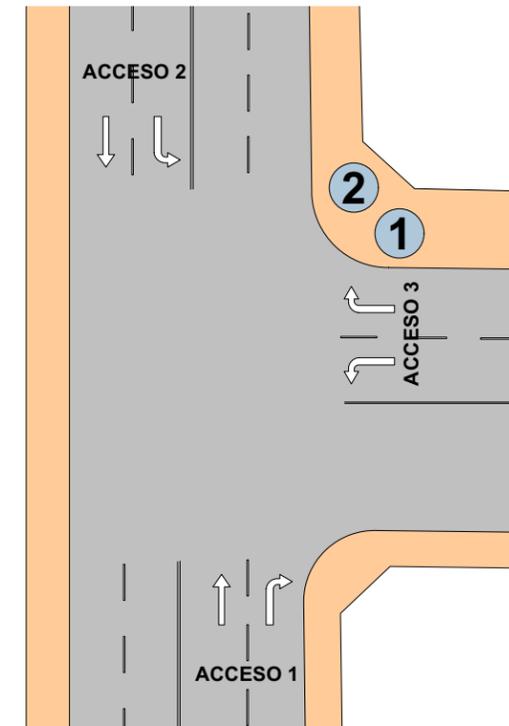

SEÑALIZACION VERTICAL

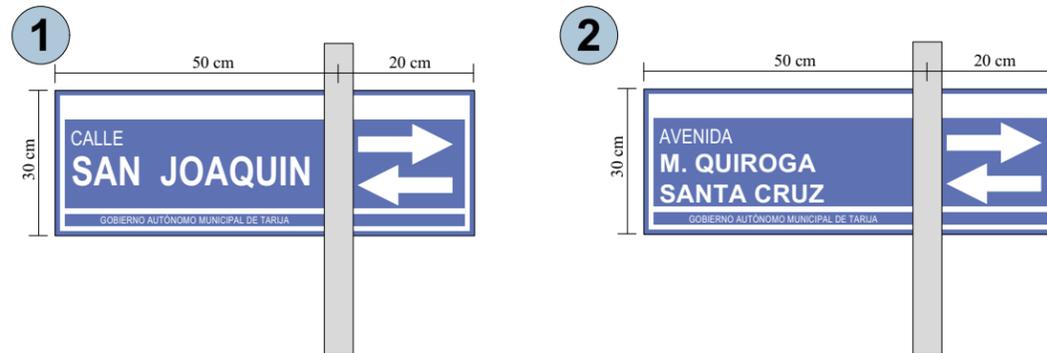

PROYECTO:
ESTUDIO DE TRÁFICO VEHICULAR SOBRE LA AV. MARCELO QUIROGA SANTA CRUZ

DETALLE:
INTERSECCIONES - SEÑALIZACIÓN VERTICAL Y HORIZONTAL - SEMAFORO

ESTUDIANTE:
RAFAEL EDUARDO FERNANDEZ FIGUEROA


ESCALA:
1:500

LAMINA:
23


INTERSECCIÓN AV. M. QUIROGA SANTA CRUZ Y ANA ROSA GATTORNO

SEÑALIZACION HORIZONTAL



SITUACION ACTUAL

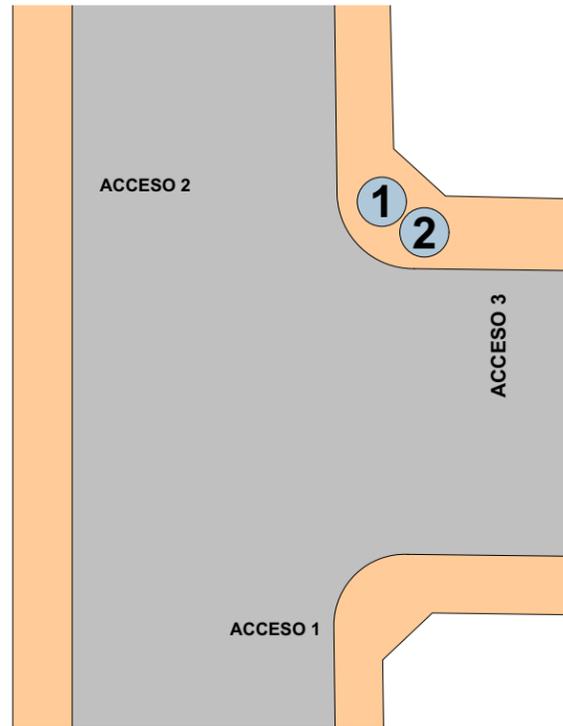

SITUACION MEJORADA

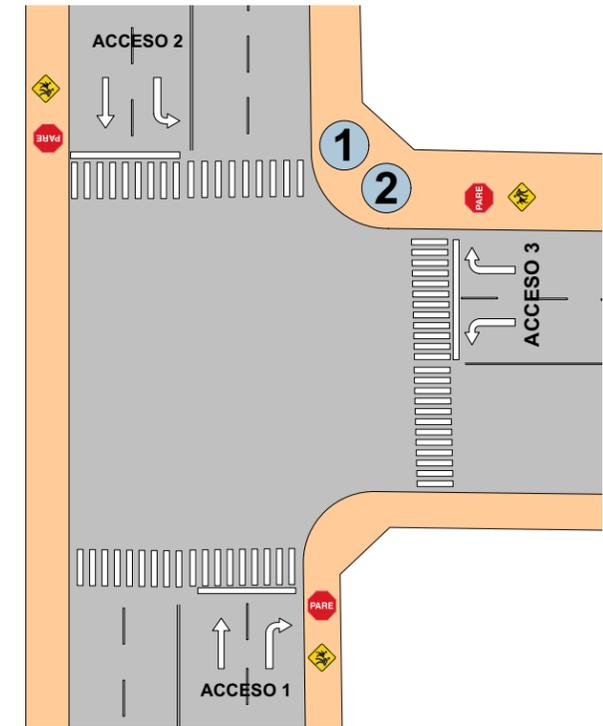

SEÑALIZACION VERTICAL

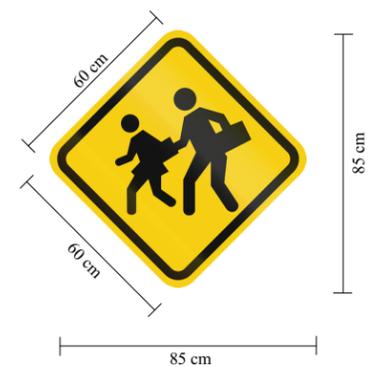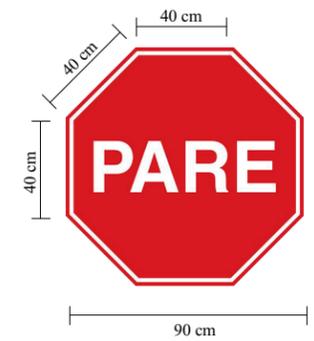

PROYECTO:
ESTUDIO DE TRÁFICO VEHICULAR SOBRE LA AV. MARCELO QUIROGA SANTA CRUZ

DETALLE:
INTERSECCIONES - SEÑALIZACIÓN VERTICAL Y HORIZONTAL - SEMAFORO


ESTUDIANTE:
RAFAEL EDUARDO FERNANDEZ FIGUEROA

ESCALA:
1:500


LAMINA:
24

INTERSECCIÓN AV. M. QUIROGA SANTA CRUZ Y AV. GAMONEDA


SITUACION ACTUAL

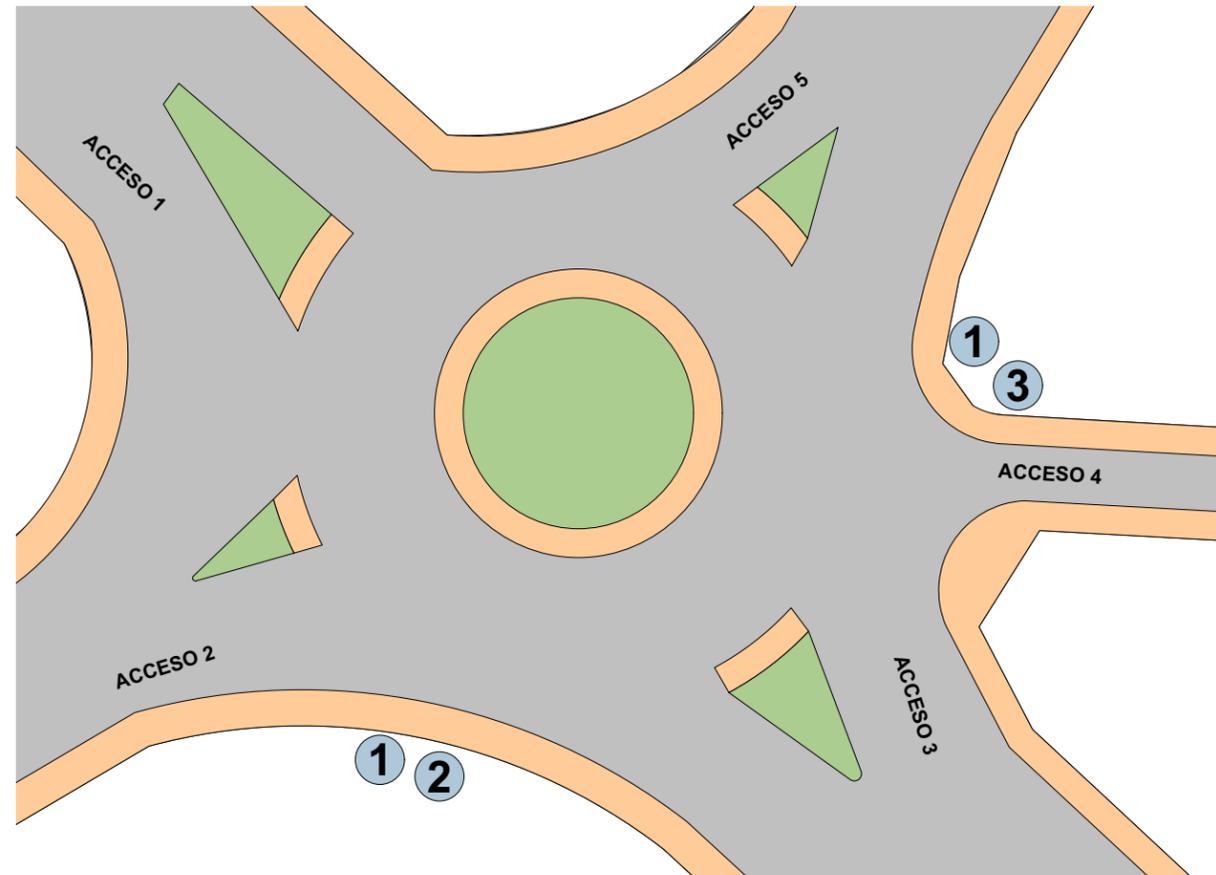

SITUACION MEJORADA

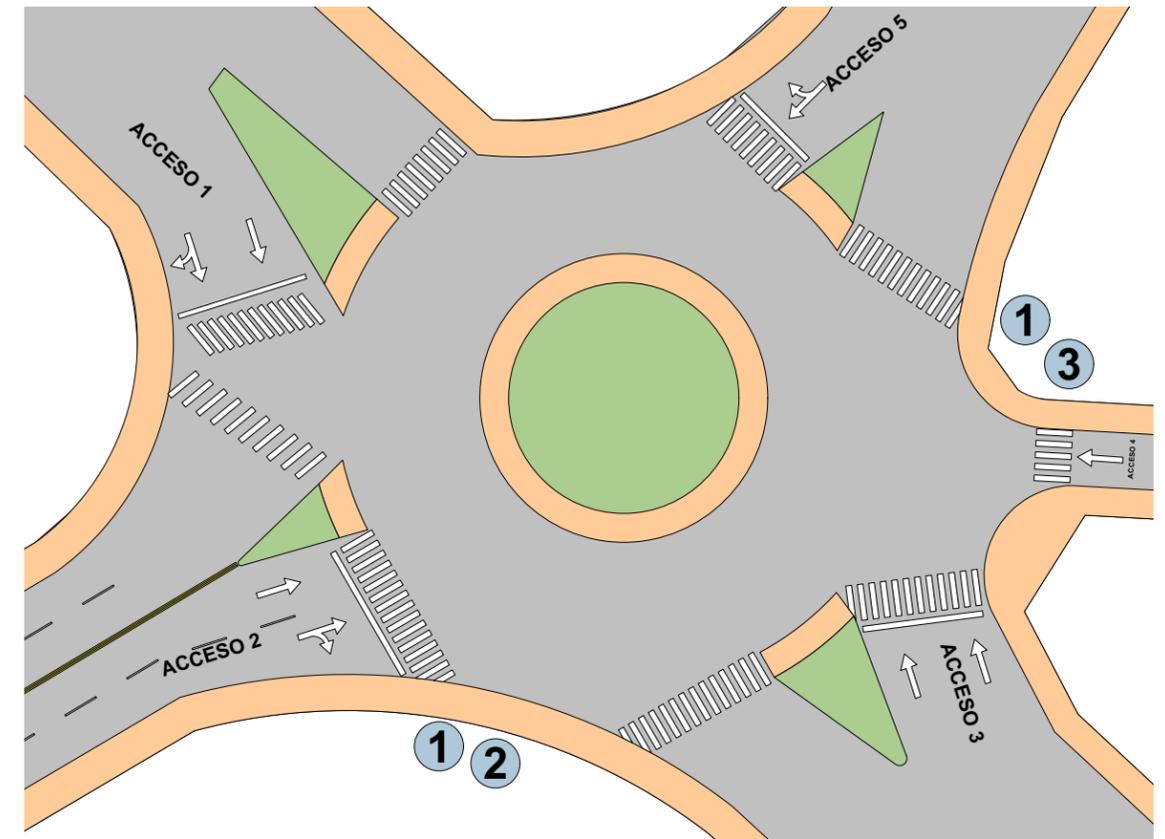

SEÑALIZACION VERTICAL

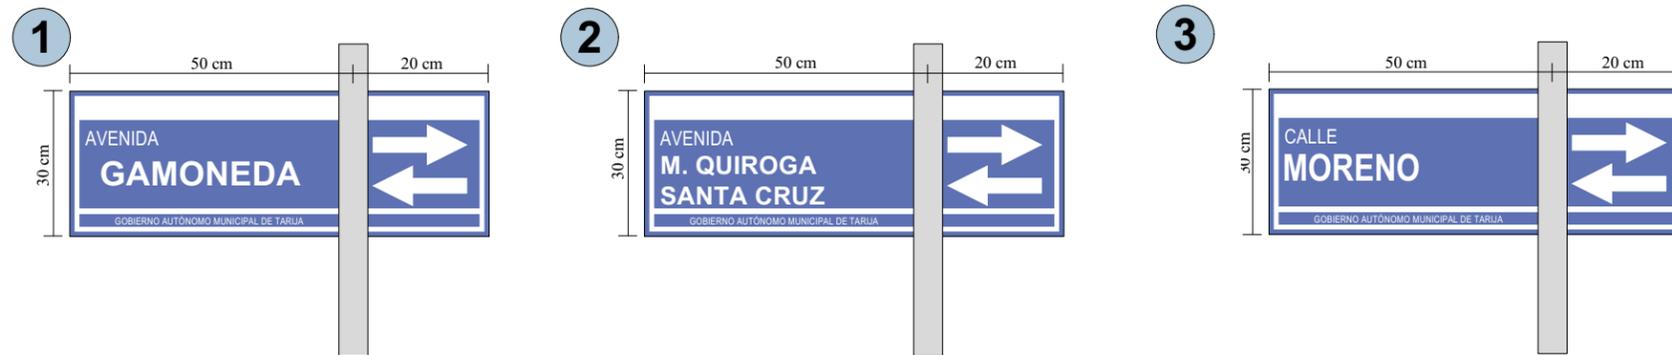

PROYECTO:
ESTUDIO DE TRÁFICO VEHICULAR SOBRE LA AV. MARCELO QUIROGA SANTA CRUZ

DETALLE:
INTERSECCIONES - SEÑALIZACIÓN VERTICAL Y HORIZONTAL - SEMAFORO

LAMINA:
25


ESTUDIANTE:
RAFAEL EDUARDO FERNANDEZ FIGUEROA

ESCALA:
1:500


INTERSECCIÓN AV. M. QUIROGA SANTA CRUZ Y ELECTO DIAZ

SEÑALIZACION HORIZONTAL

SITUACION ACTUAL

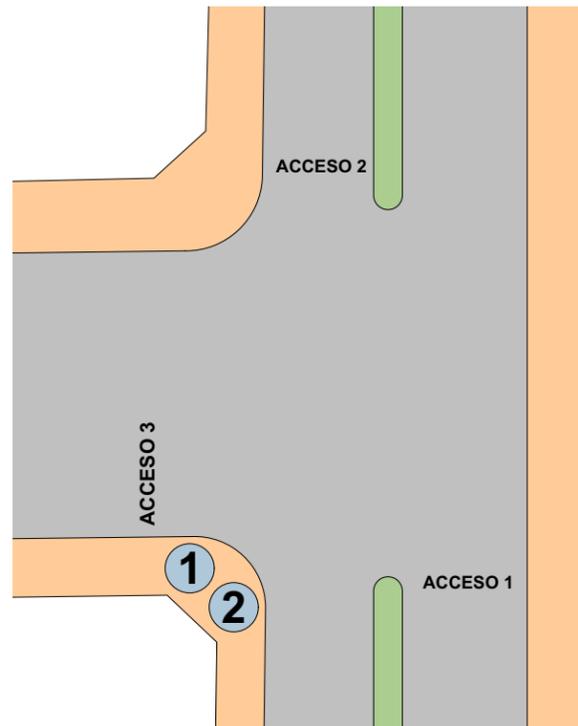

SITUACION MEJORADA

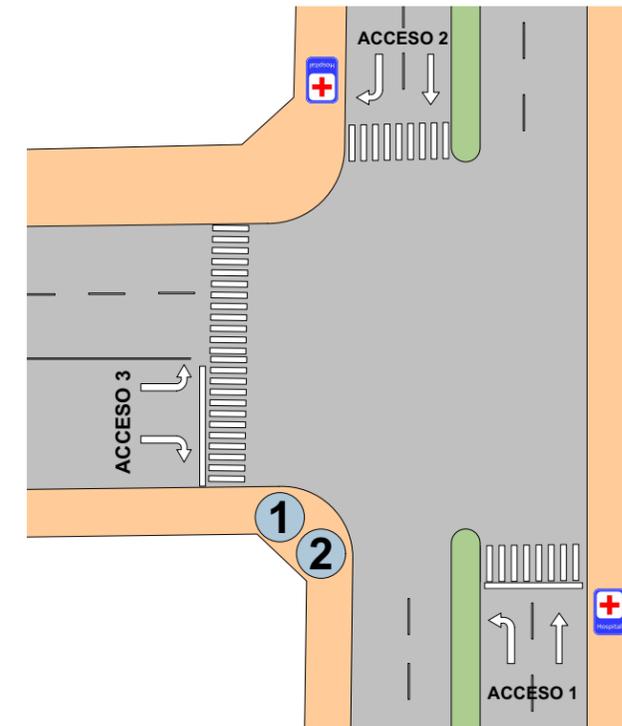

SEÑALIZACION VERTICAL



PROYECTO:
ESTUDIO DE TRÁFICO VEHICULAR SOBRE LA AV. MARCELO QUIROGA SANTA CRUZ

DETALLE:
INTERSECCIONES - SEÑALIZACIÓN VERTICAL Y HORIZONTAL - SEMAFORO

ESTUDIANTE:
RAFAEL EDUARDO FERNANDEZ FIGUEROA

ESCALA:
1:500



LAMINA:
26

INTERSECCIÓN AV. M. QUIROGA SANTA CRUZ Y CORNELIO RIOS

SEÑALIZACION HORIZONTAL

SITUACION ACTUAL

SITUACION MEJORADA

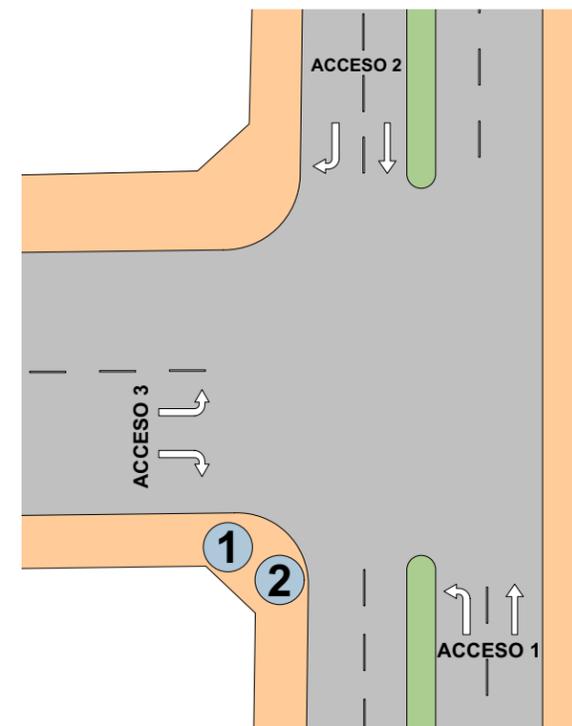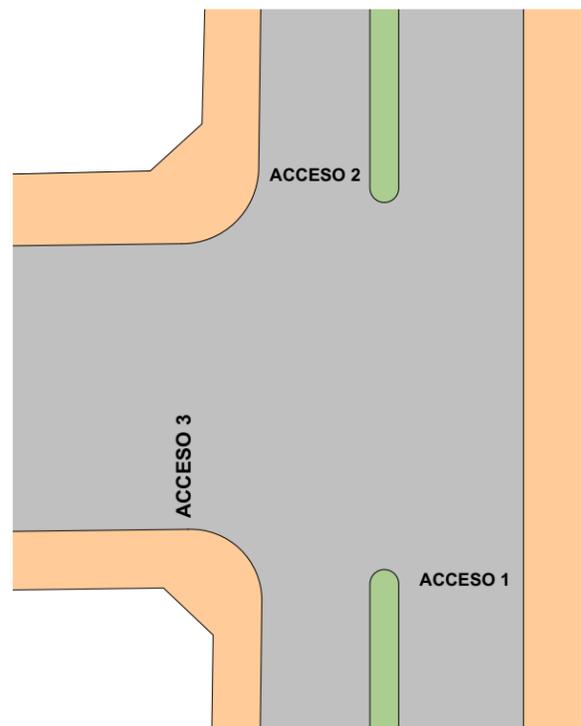

SEÑALIZACION VERTICAL



PROYECTO:
ESTUDIO DE TRÁFICO VEHICULAR SOBRE LA AV. MARCELO QUIROGA SANTA CRUZ

DETALLE:
INTERSECCIONES - SEÑALIZACIÓN VERTICAL Y HORIZONTAL - SEMAFORO

LAMINA:

ESTUDIANTE:
RAFAEL EDUARDO FERNANDEZ FIGUEROA

ESCALA:
1:500



27

INTERSECCIÓN AV. M. QUIROGA SANTA CRUZ Y ROSENDO GARCIA


SEÑALIZACION HORIZONTAL

SITUACION ACTUAL

SITUACION MEJORADA

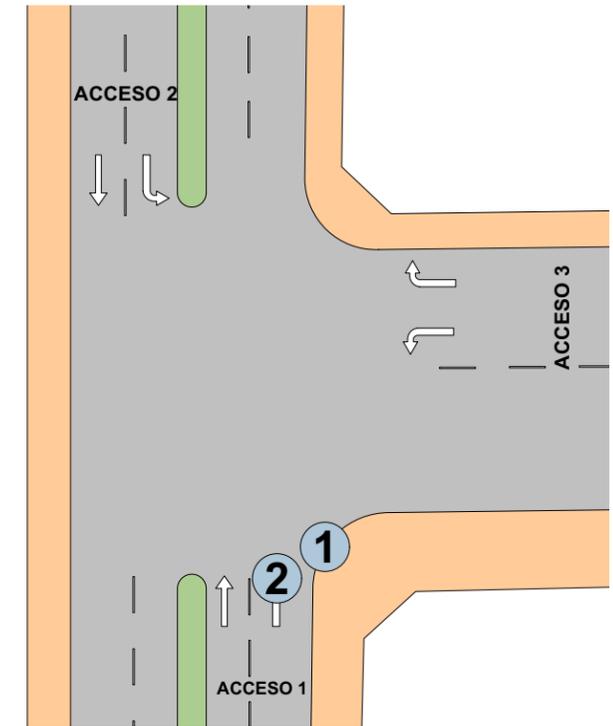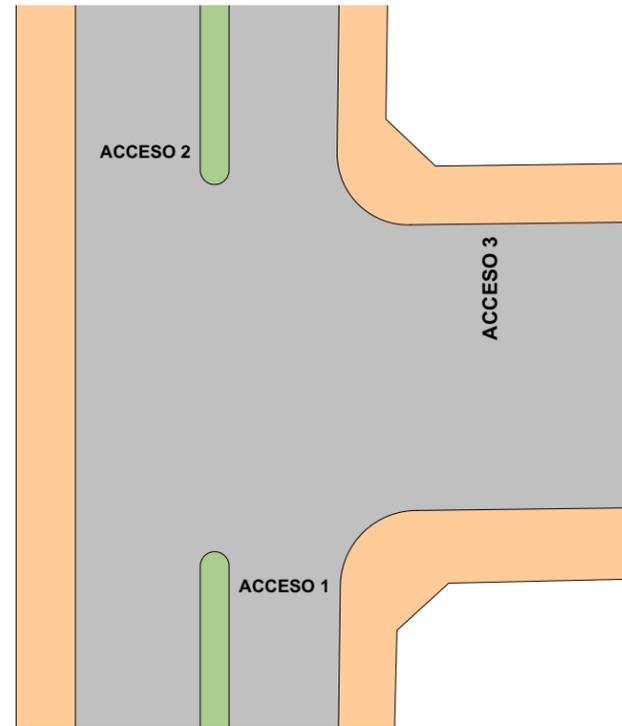

SEÑALIZACION VERTICAL

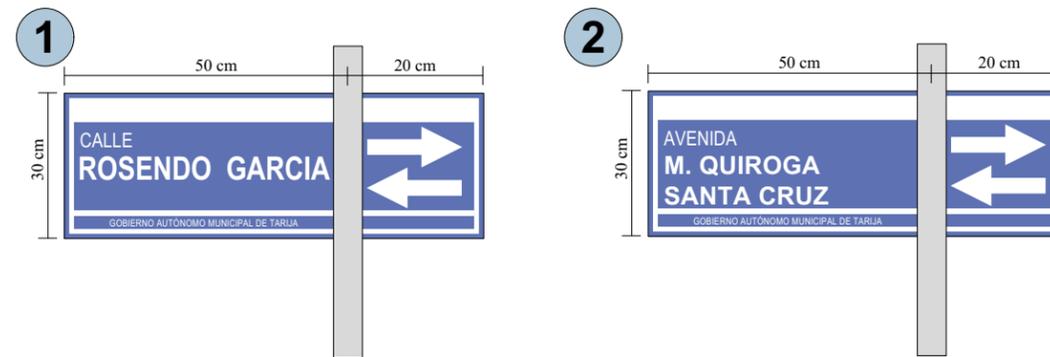

PROYECTO:
ESTUDIO DE TRÁFICO VEHICULAR SOBRE LA AV. MARCELO QUIROGA SANTA CRUZ

DETALLE:
INTERSECCIONES - SEÑALIZACIÓN VERTICAL Y HORIZONTAL - SEMAFORO

LAMINA:

ESTUDIANTE:
RAFAEL EDUARDO FERNANDEZ FIGUEROA

ESCALA:
1:500



28

INTERSECCIÓN AV. M. QUIROGA SANTA CRUZ Y AV. LAS PALMERAS


SEÑALIZACION HORIZONTAL

SITUACION ACTUAL

SITUACION MEJORADA

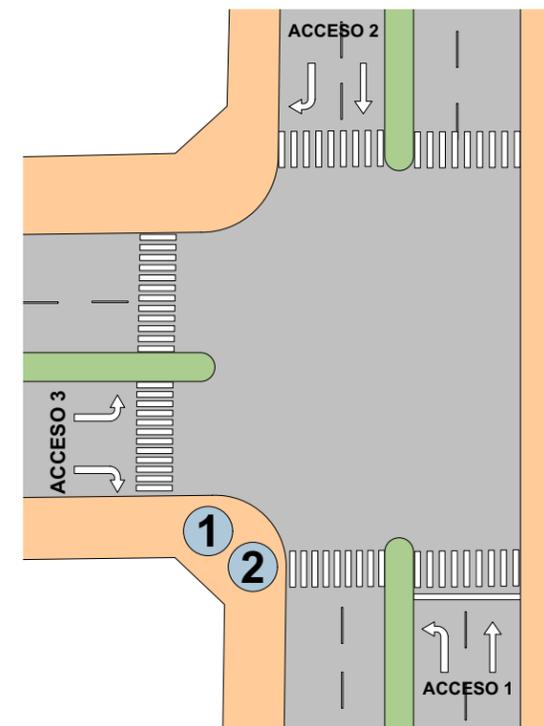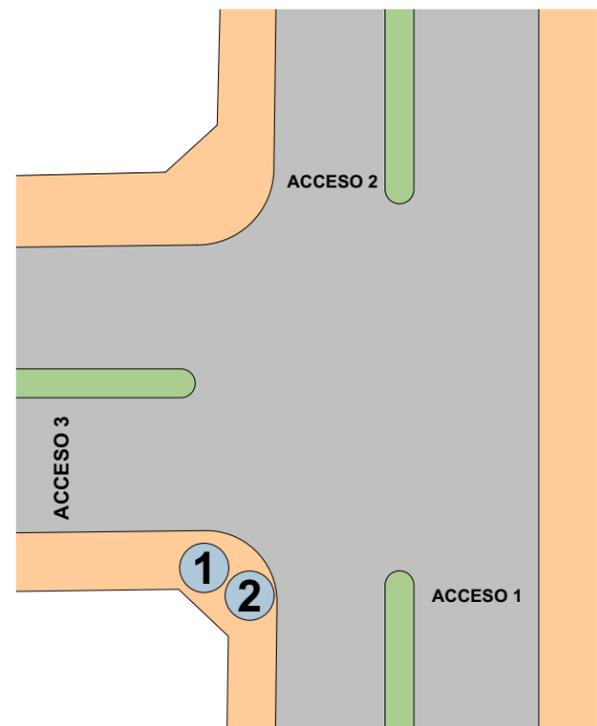

SEÑALIZACION VERTICAL

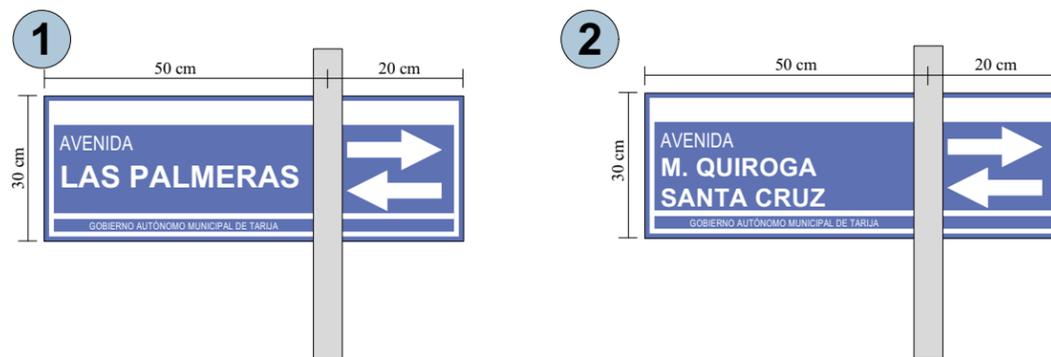

PROYECTO:
ESTUDIO DE TRÁFICO VEHICULAR SOBRE LA AV. MARCELO QUIROGA SANTA CRUZ

DETALLE:
INTERSECCIONES - SEÑALIZACIÓN VERTICAL Y HORIZONTAL - SEMAFORO

LAMINA:

ESTUDIANTE:
RAFAEL EDUARDO FERNANDEZ FIGUEROA

ESCALA:
1:500



29

INTERSECCIÓN AV. M. QUIROGA SANTA CRUZ Y APOSTOL SANTIAGO


SEÑALIZACION VERTICAL

SITUACION ACTUAL

SITUACION MEJORADA

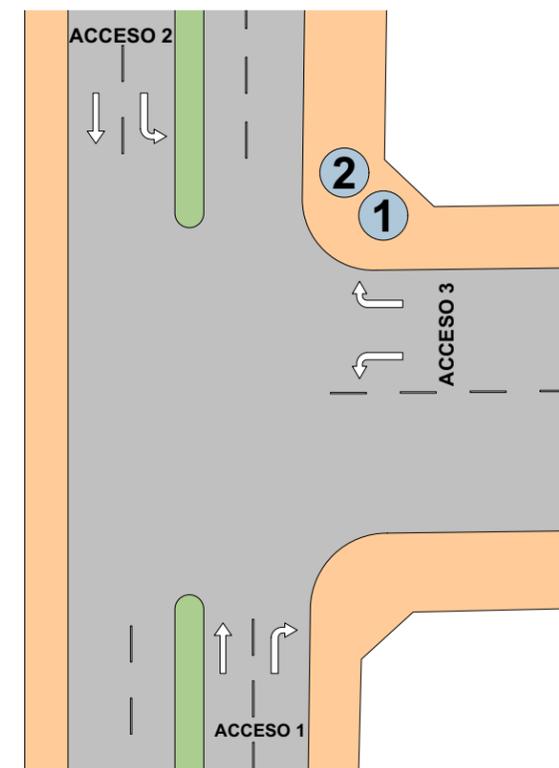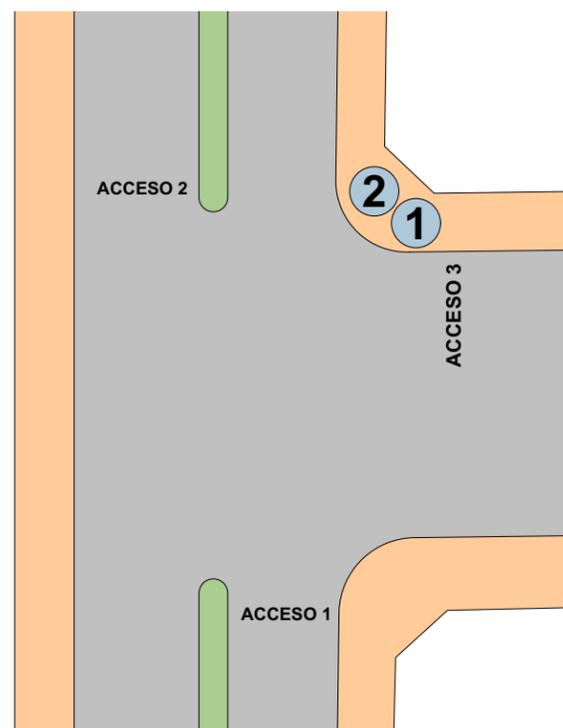

SEÑALIZACION VERTICAL

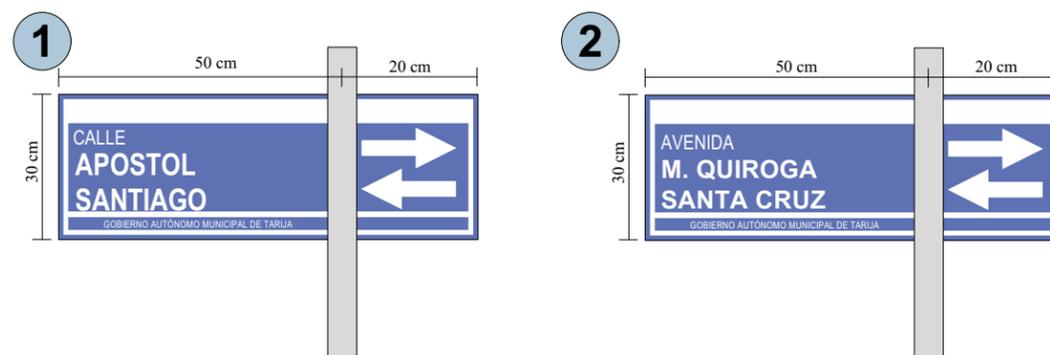

PROYECTO:
ESTUDIO DE TRÁFICO VEHICULAR SOBRE LA AV. MARCELO QUIROGA SANTA CRUZ

DETALLE:
INTERSECCIONES - SEÑALIZACIÓN VERTICAL Y HORIZONTAL - SEMAFORO

LAMINA:

ESTUDIANTE:
RAFAEL EDUARDO FERNANDEZ FIGUEROA

ESCALA:
1:500

30