



PLANOS DEL PROYECTO

8 PLANOS DEL PROYECTO

8.1 SUB SUELO AMOBLADO

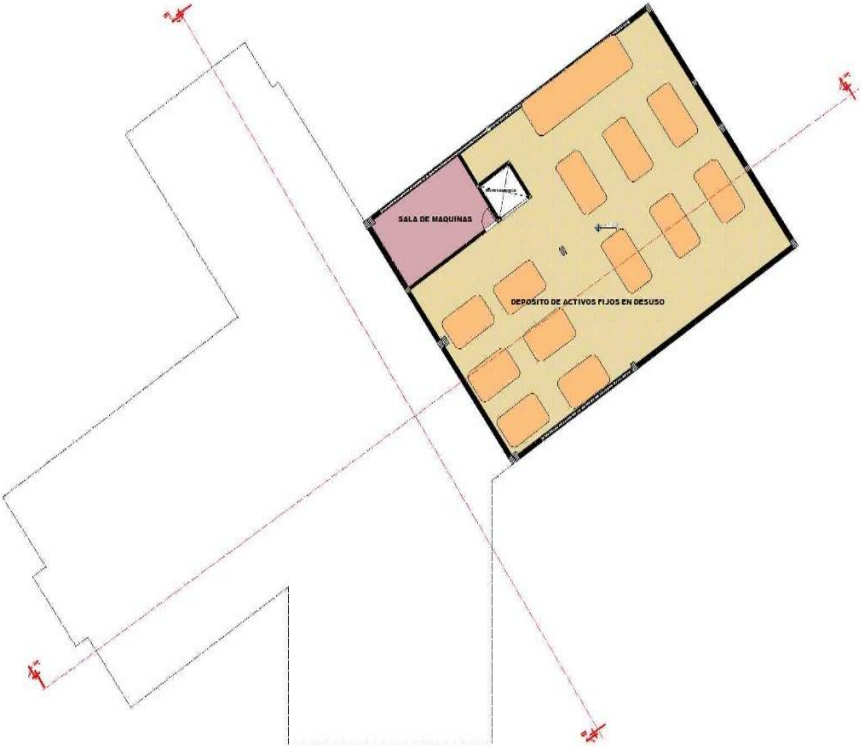


8.2 SUB SUELO ACOTADO

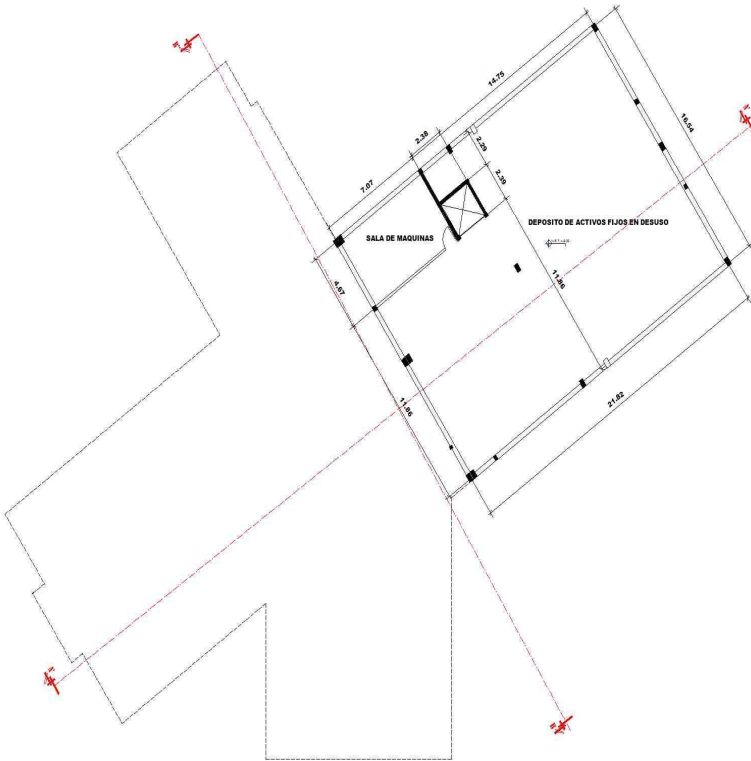

8.3 PLANTA BAJA AMOBLADA




8.4 PLANTA BAJA ACOTADA

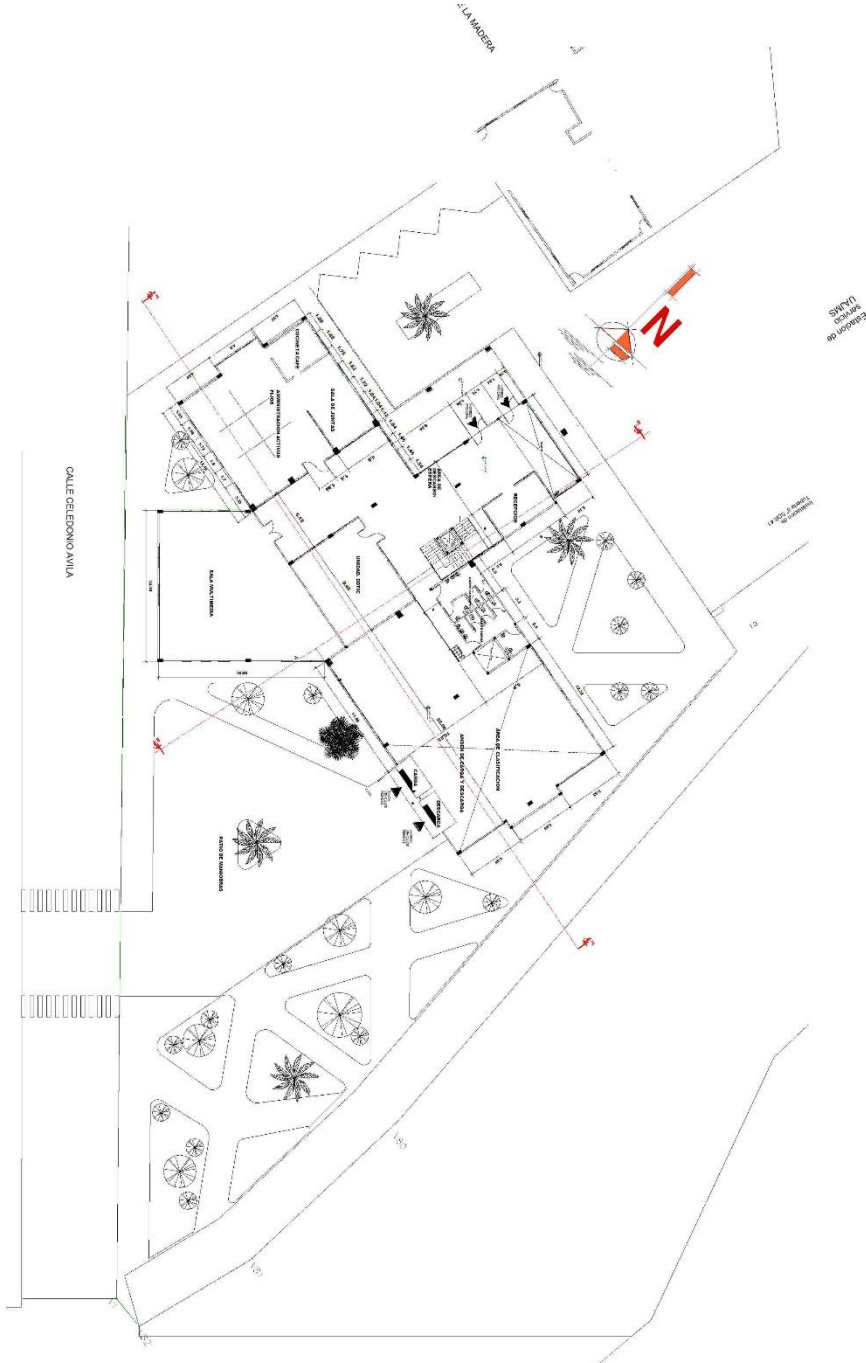


8.5 PRIMERA PLANTA AMOBLADA



8.6 PRIMERA PLANTA ACOTADA

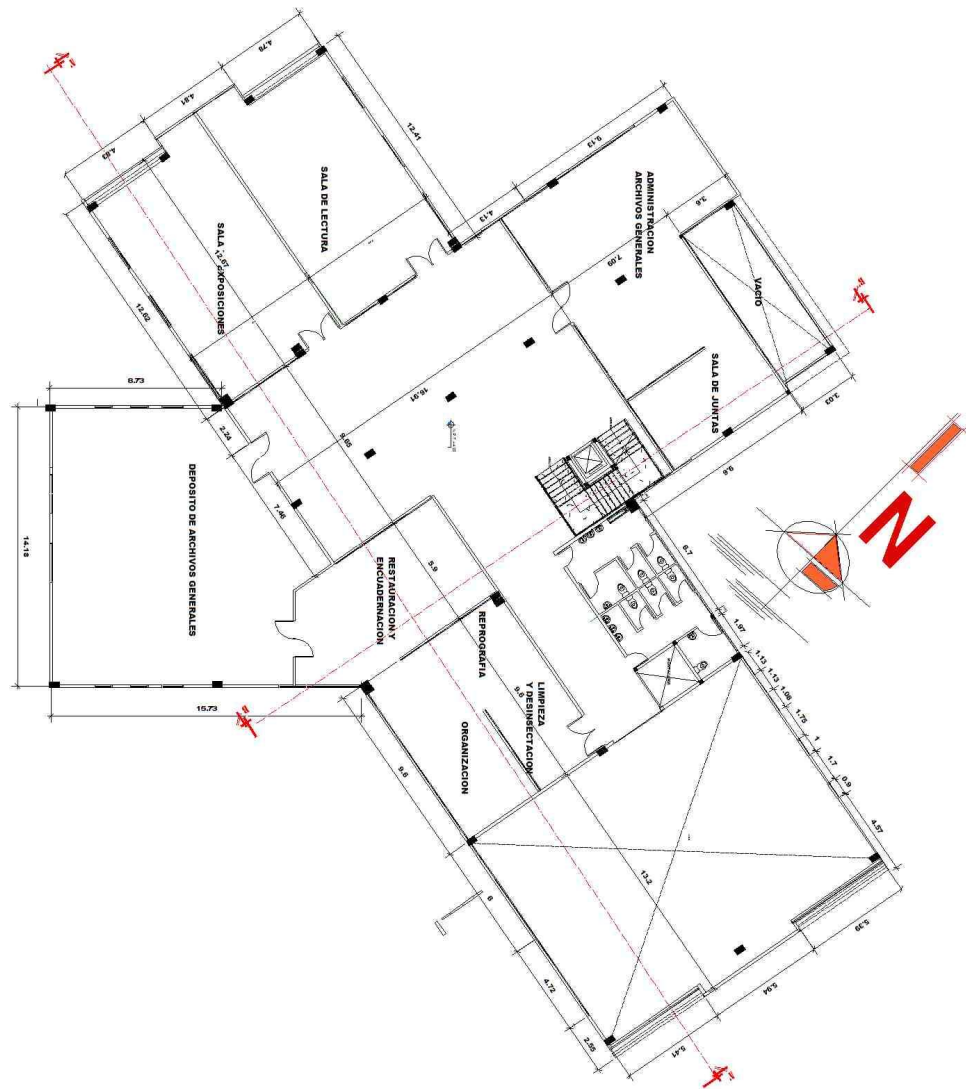

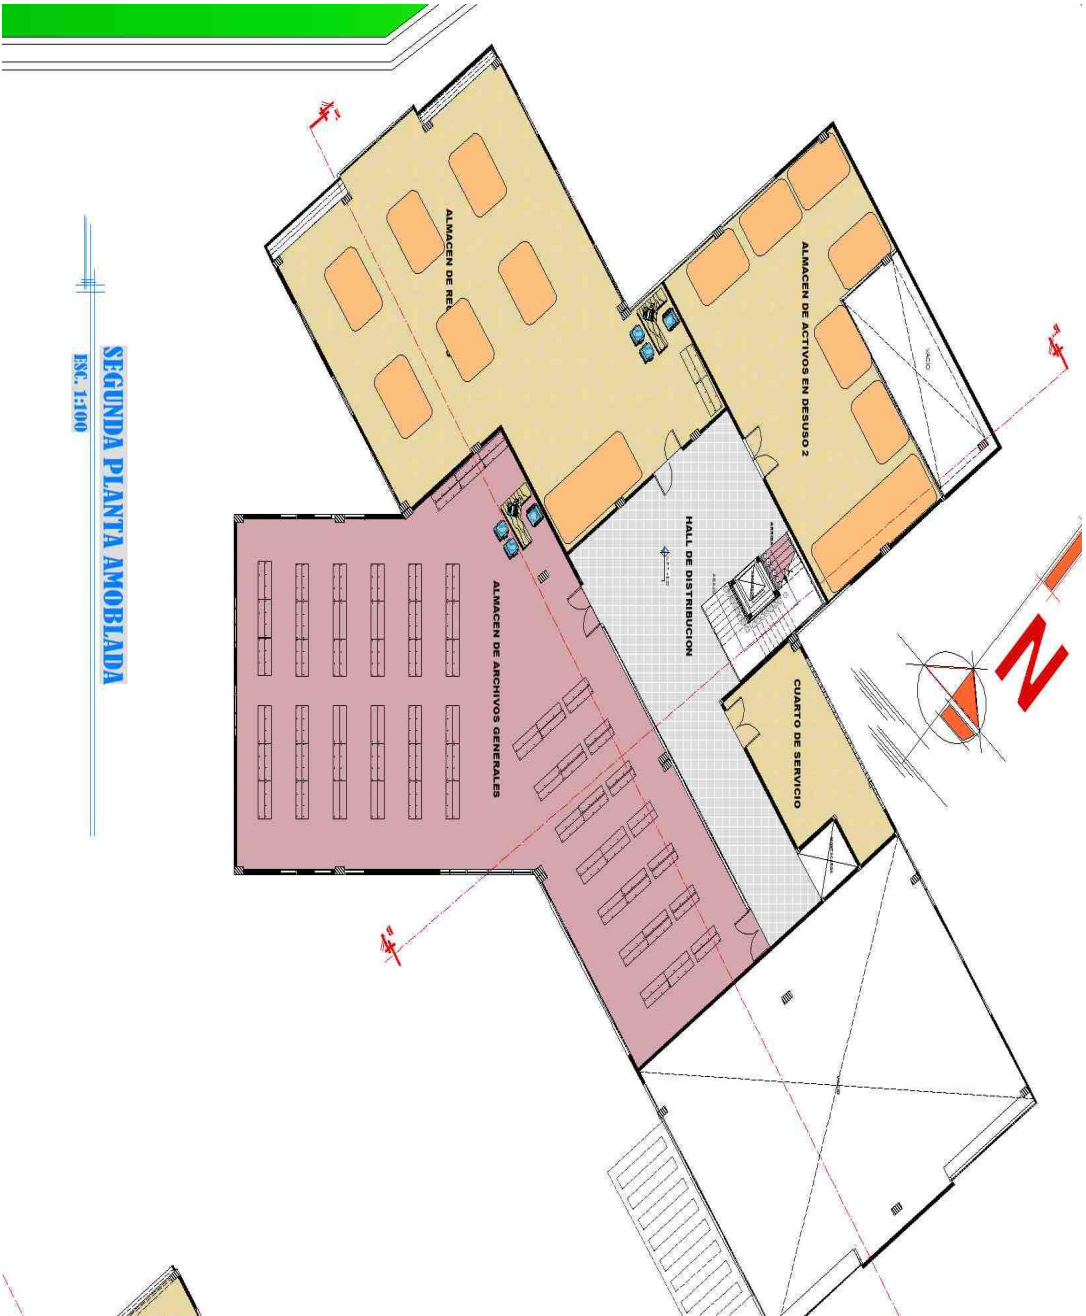

SEGUNDA PLANTA AMOBLADA
ESC. 1:100



8.10 FACHADAS




FACHADA FRONTAL ESC: 1:100





FACHADA POSTERIOR ESC: 1:100

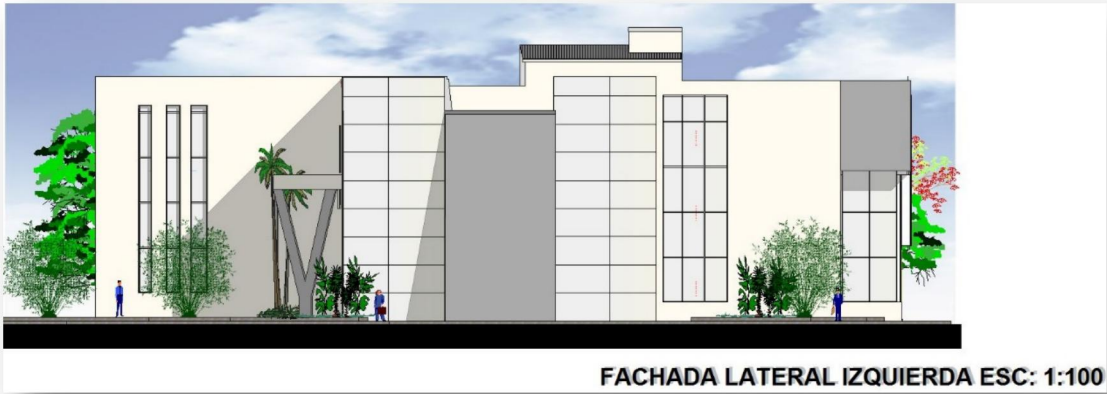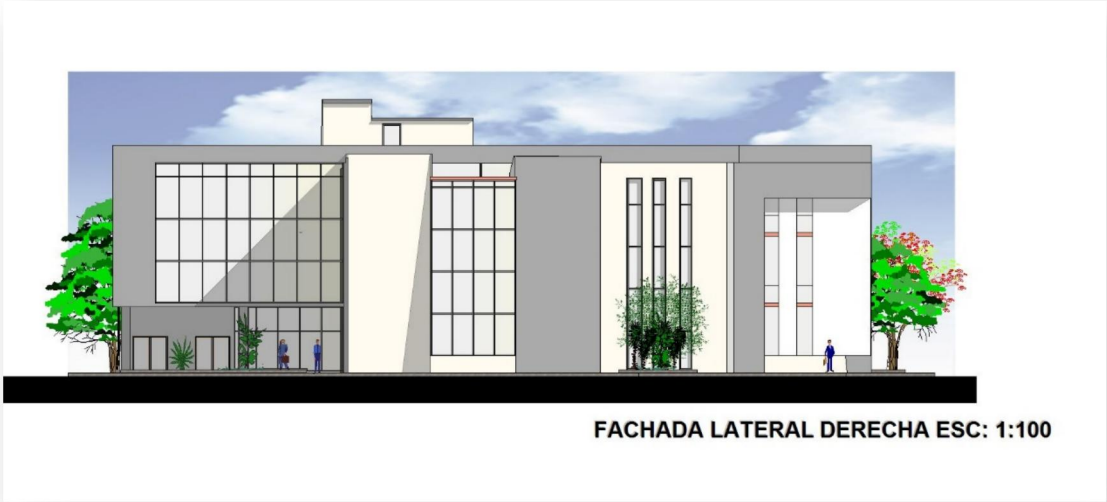


8.11 DETALLES CONSTRUCTIVOS

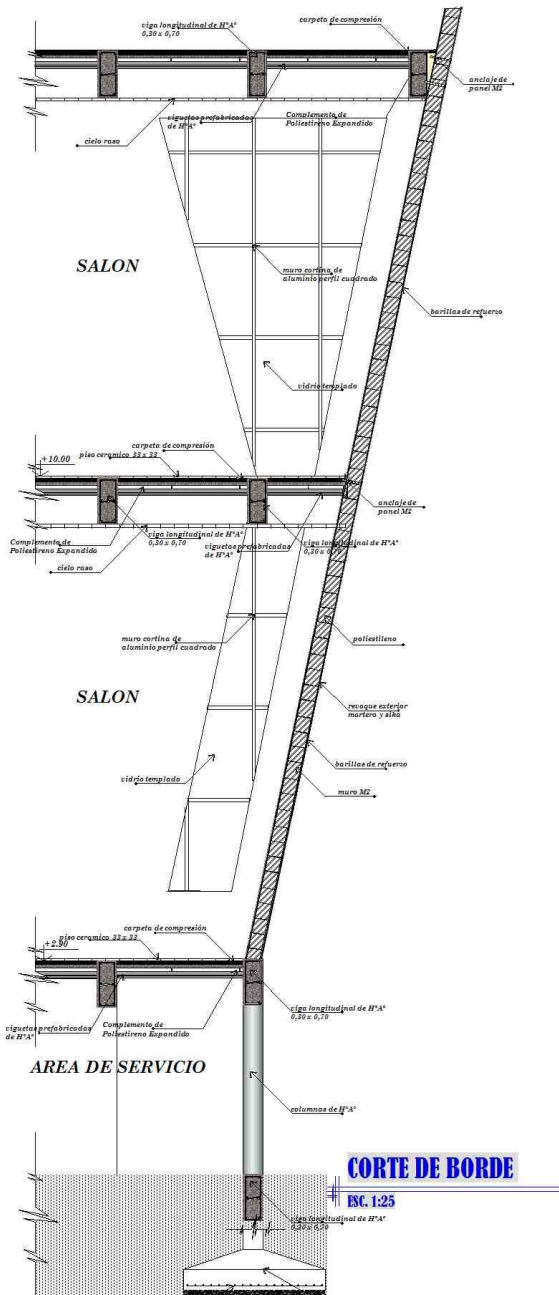

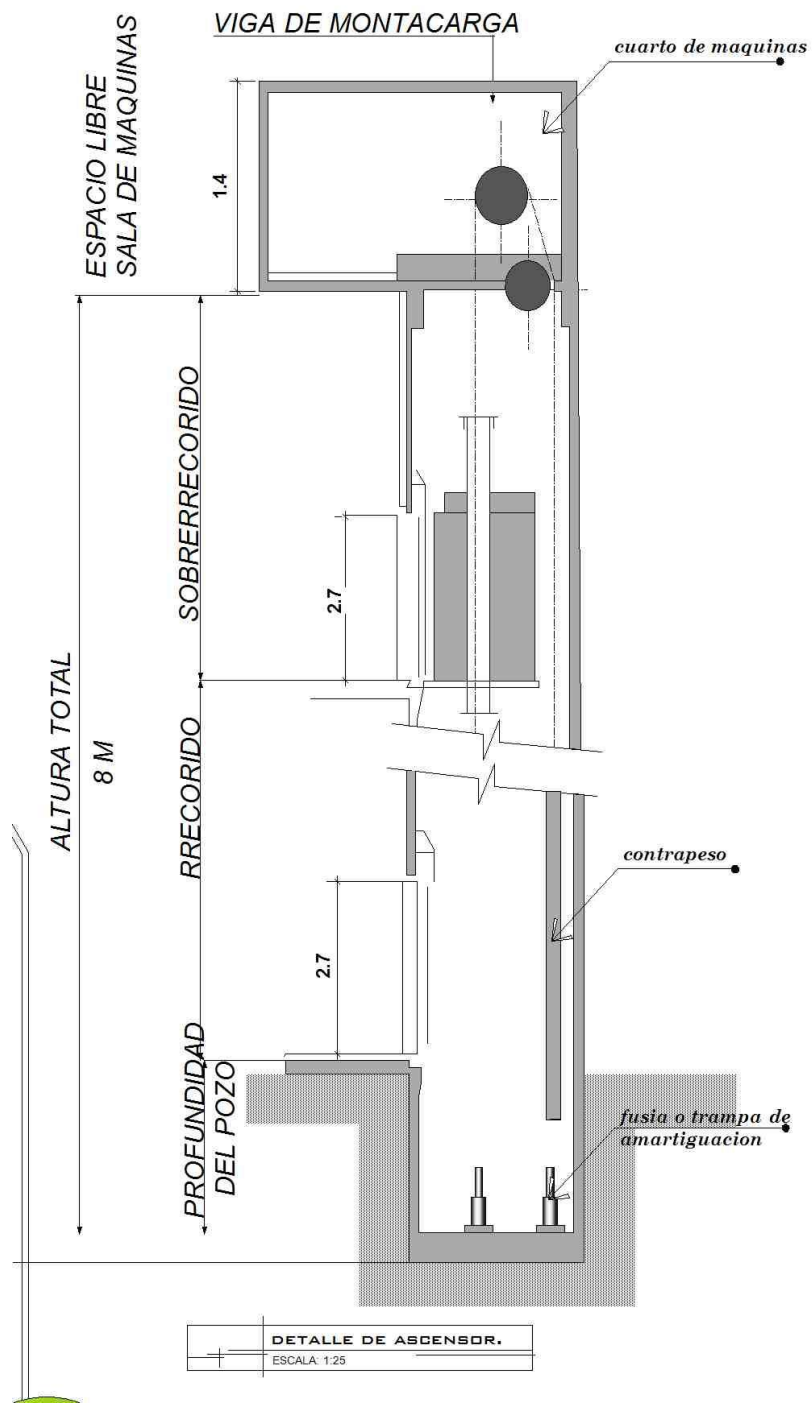

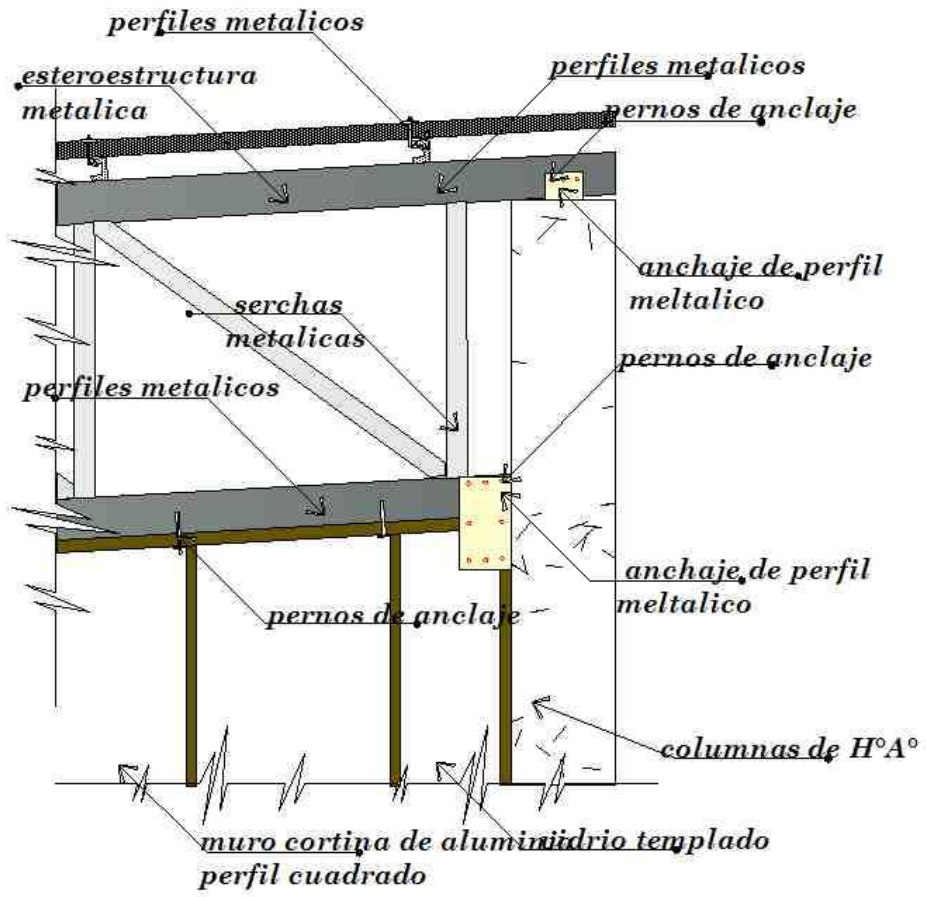

8.12 PERSPECTIVAS

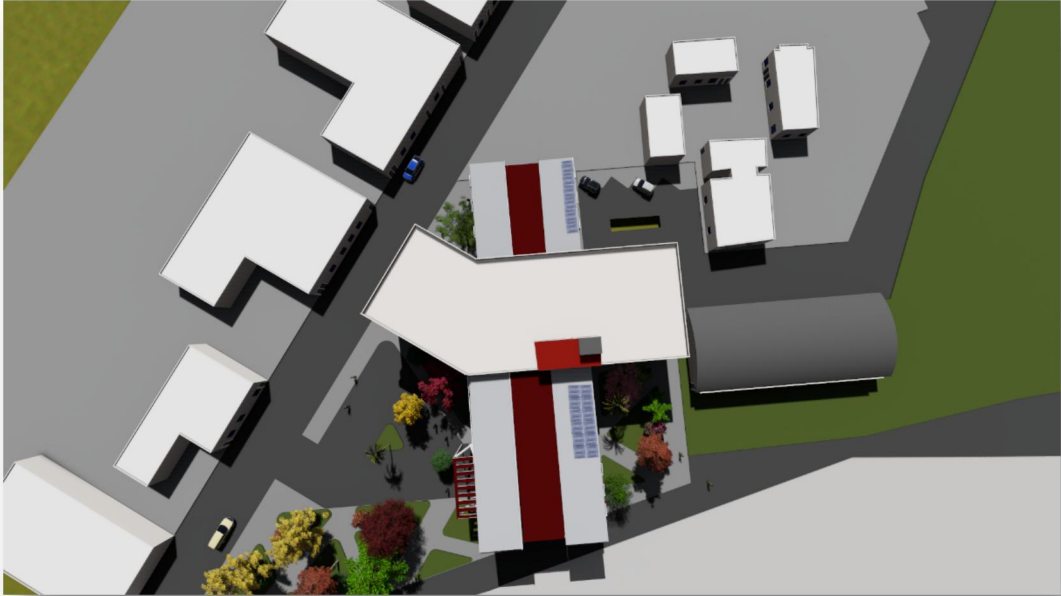



8.13 PERSPECTIVAS INTERIORES



