


Residencia Gereatrix Holística Integral
Para la Ciudad de Tarija

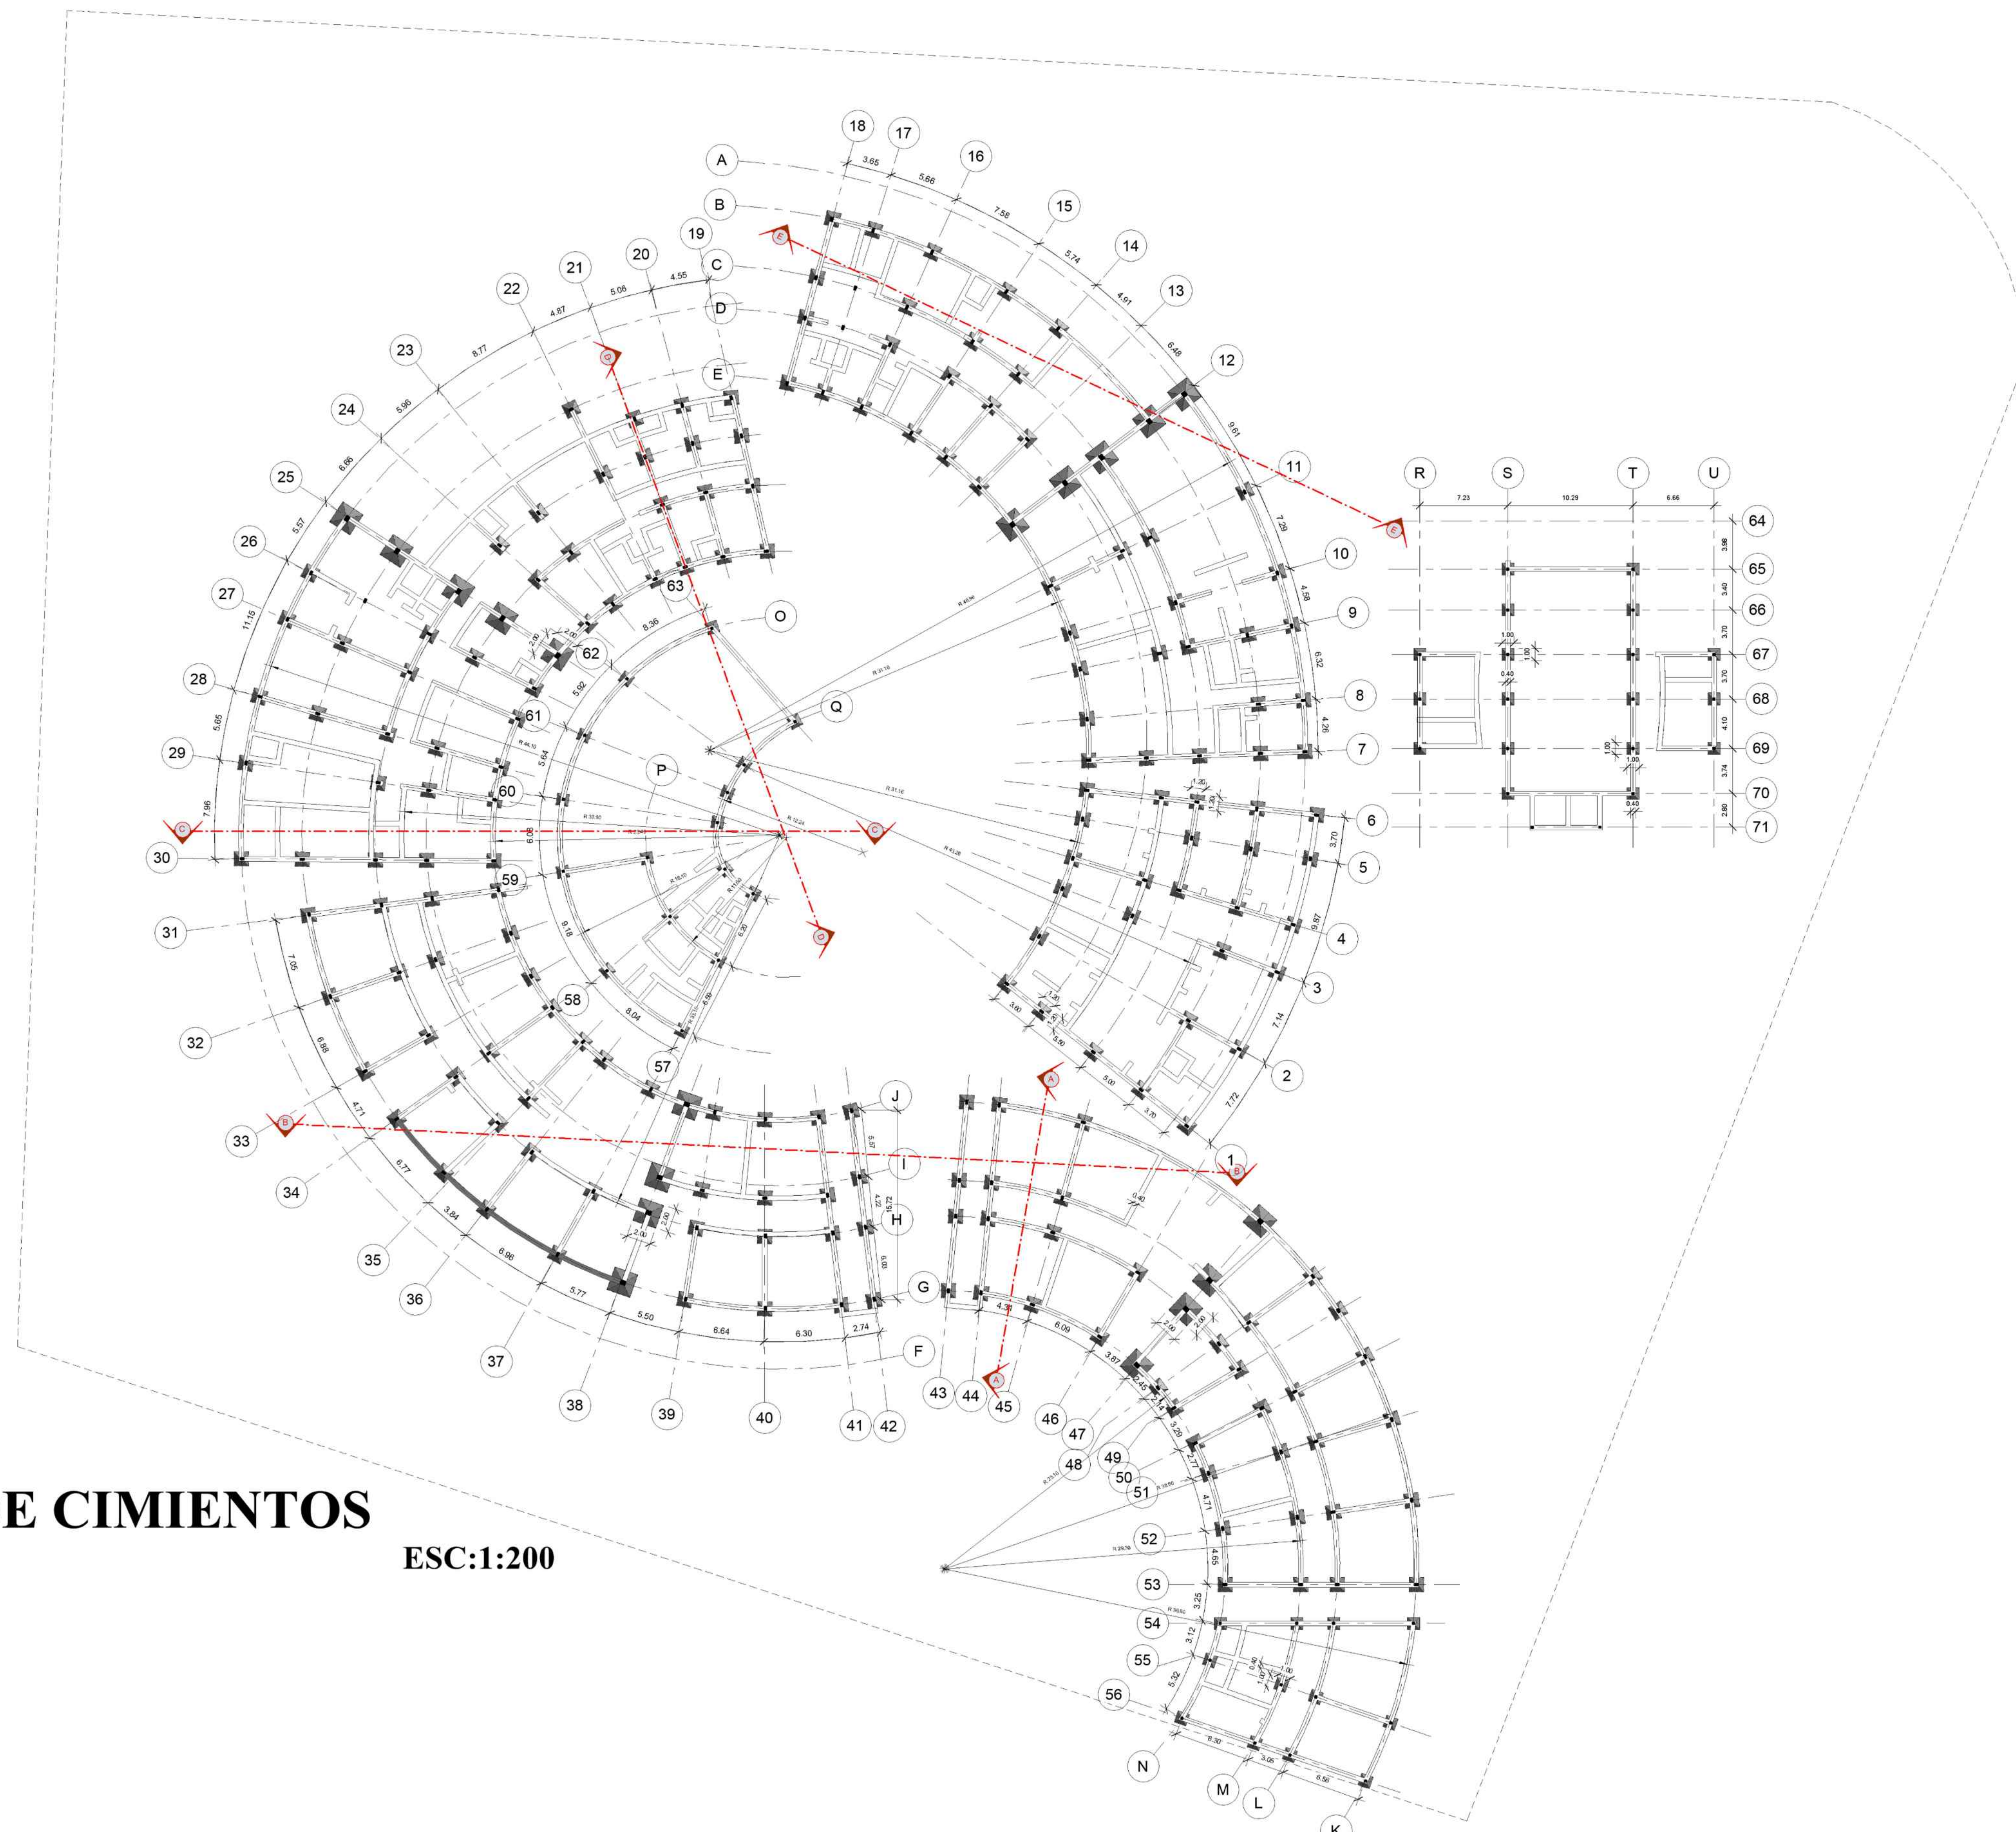

PLANO DE CIMIENTOS

ESC:1:200



PROYECTO DE GRADO

GRUPO 5

DOCENTE GUÍA:
ARQ. ILSÉN MOGRO


ESTUDIANTE:
SANCHEZ FLORES ANDREINA

CARRERA:
ARQUITECTURA Y URBANISMO


FACULTAD
CIENCIAS Y TECNOLOGÍA

NUMERO DE LÁMINA


A 15

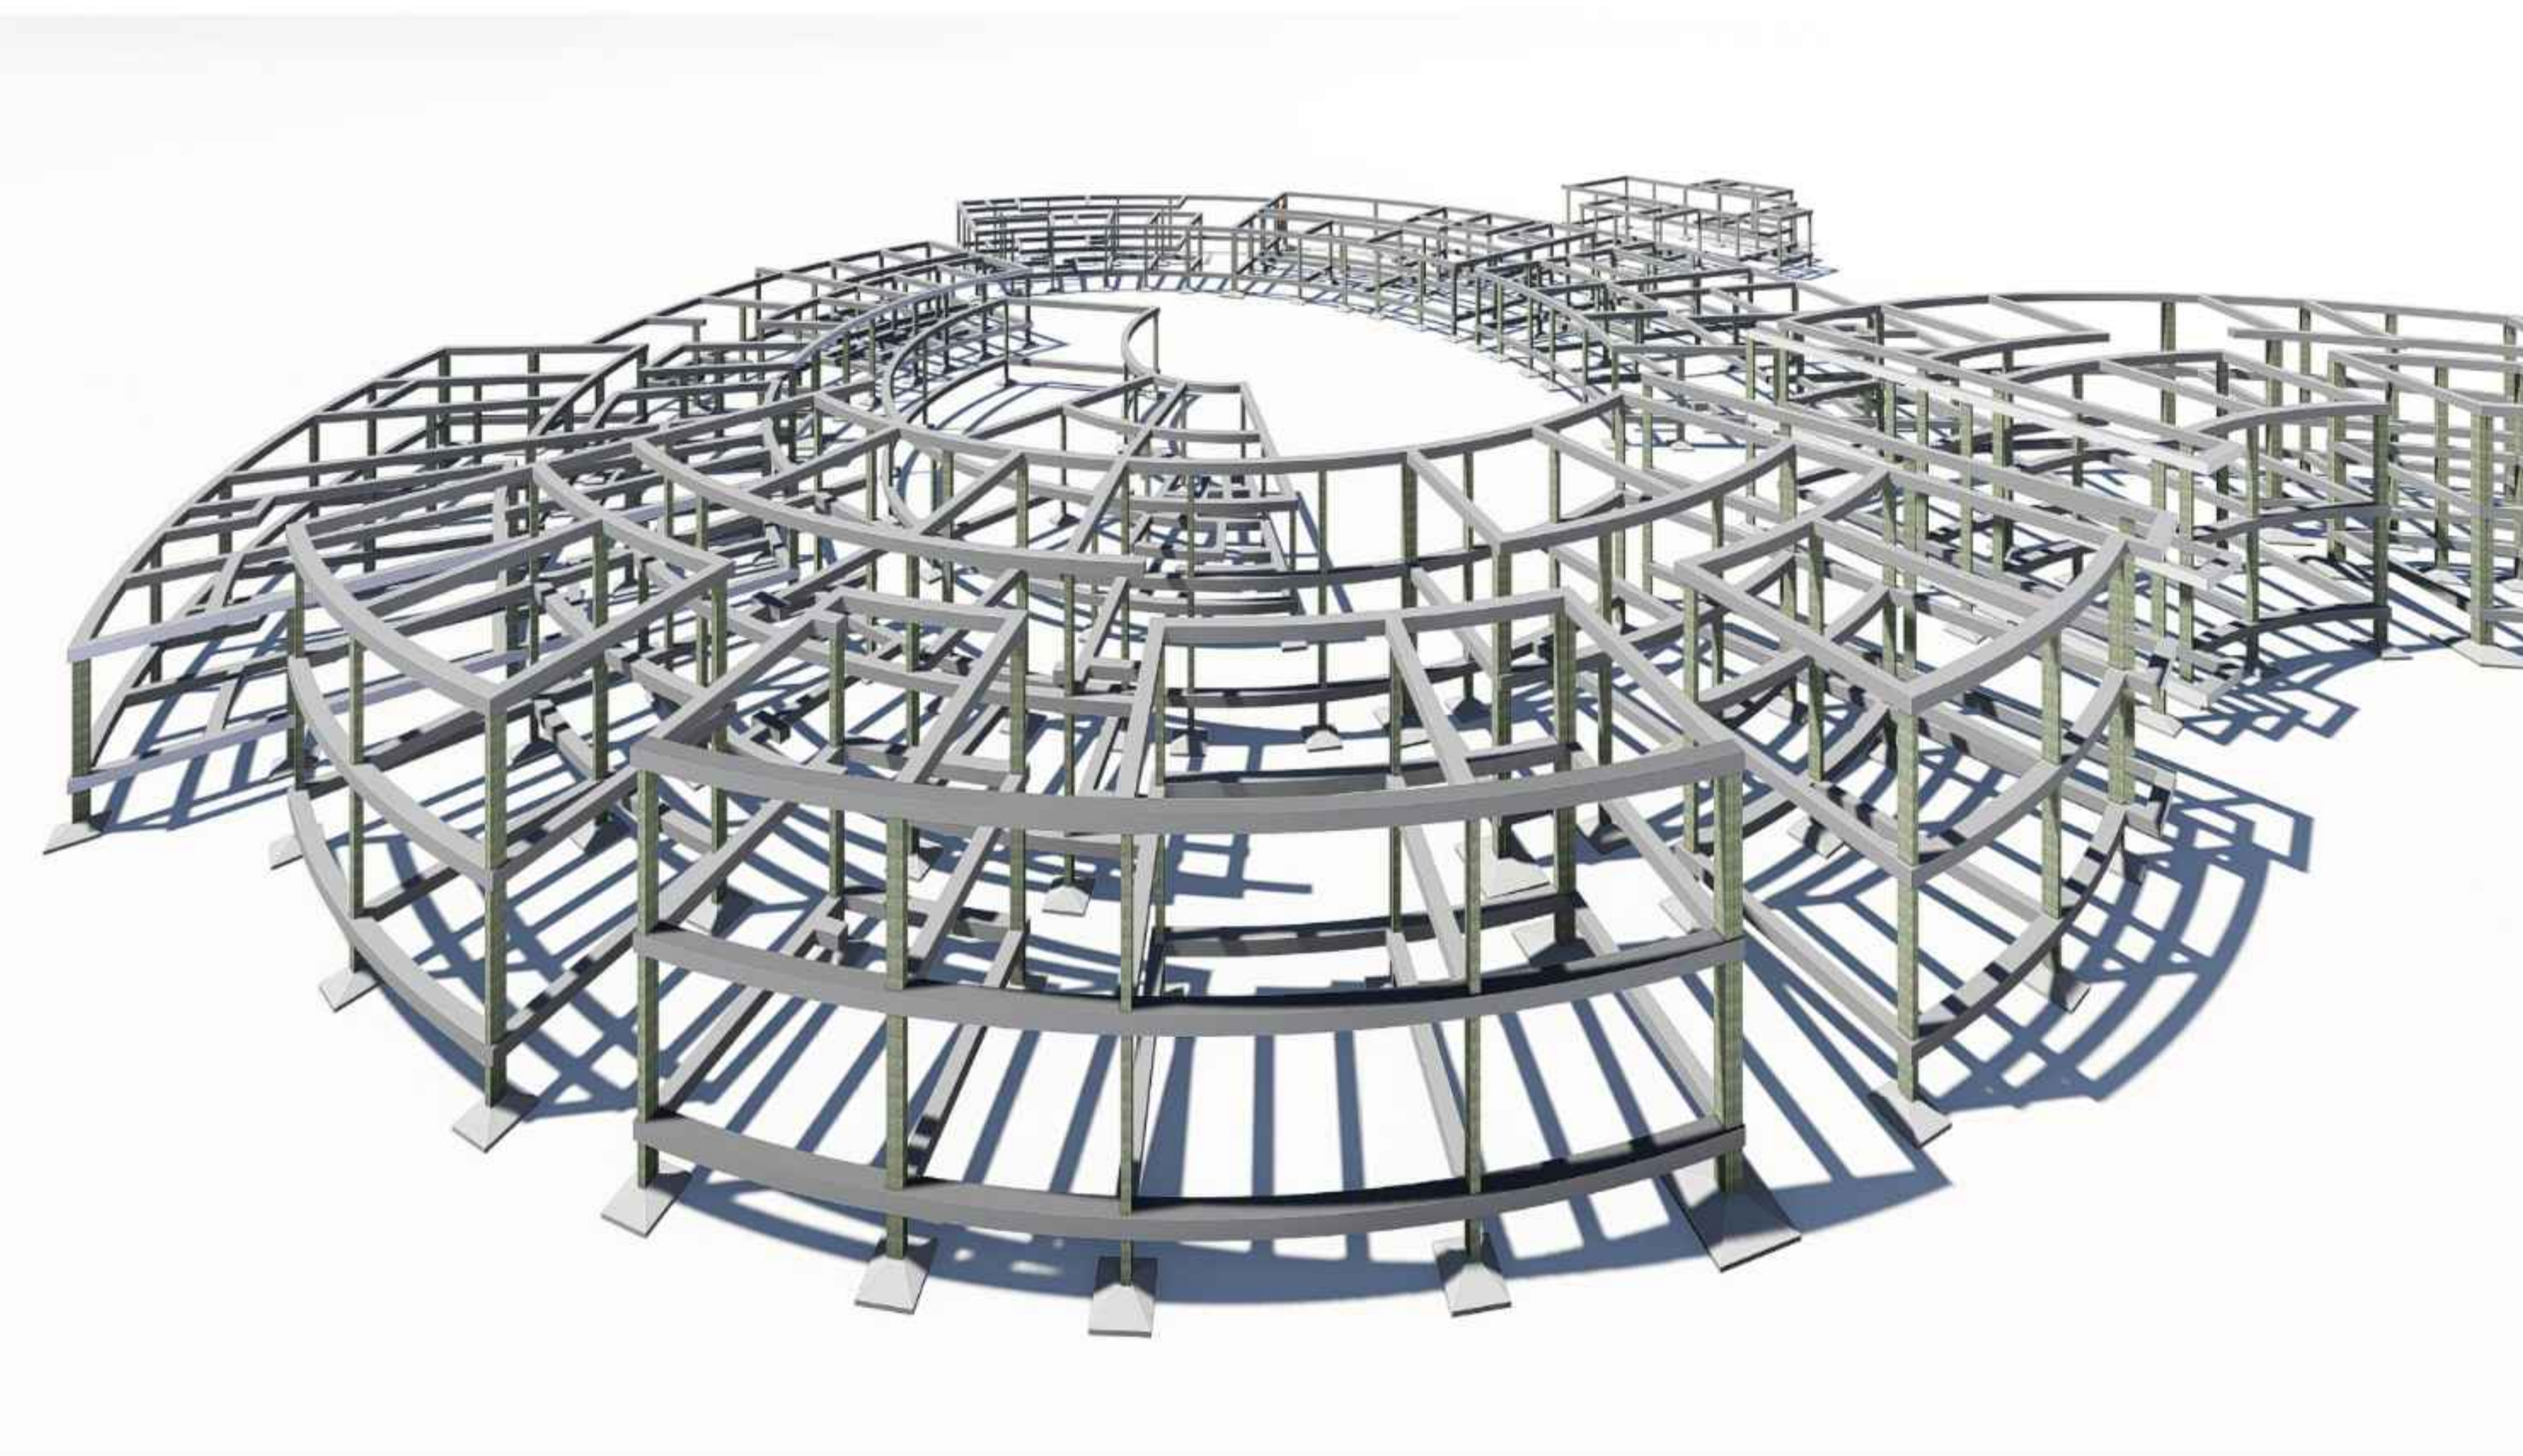


PERSPECTIVA ISOMETRICA ESTRUCTURAL

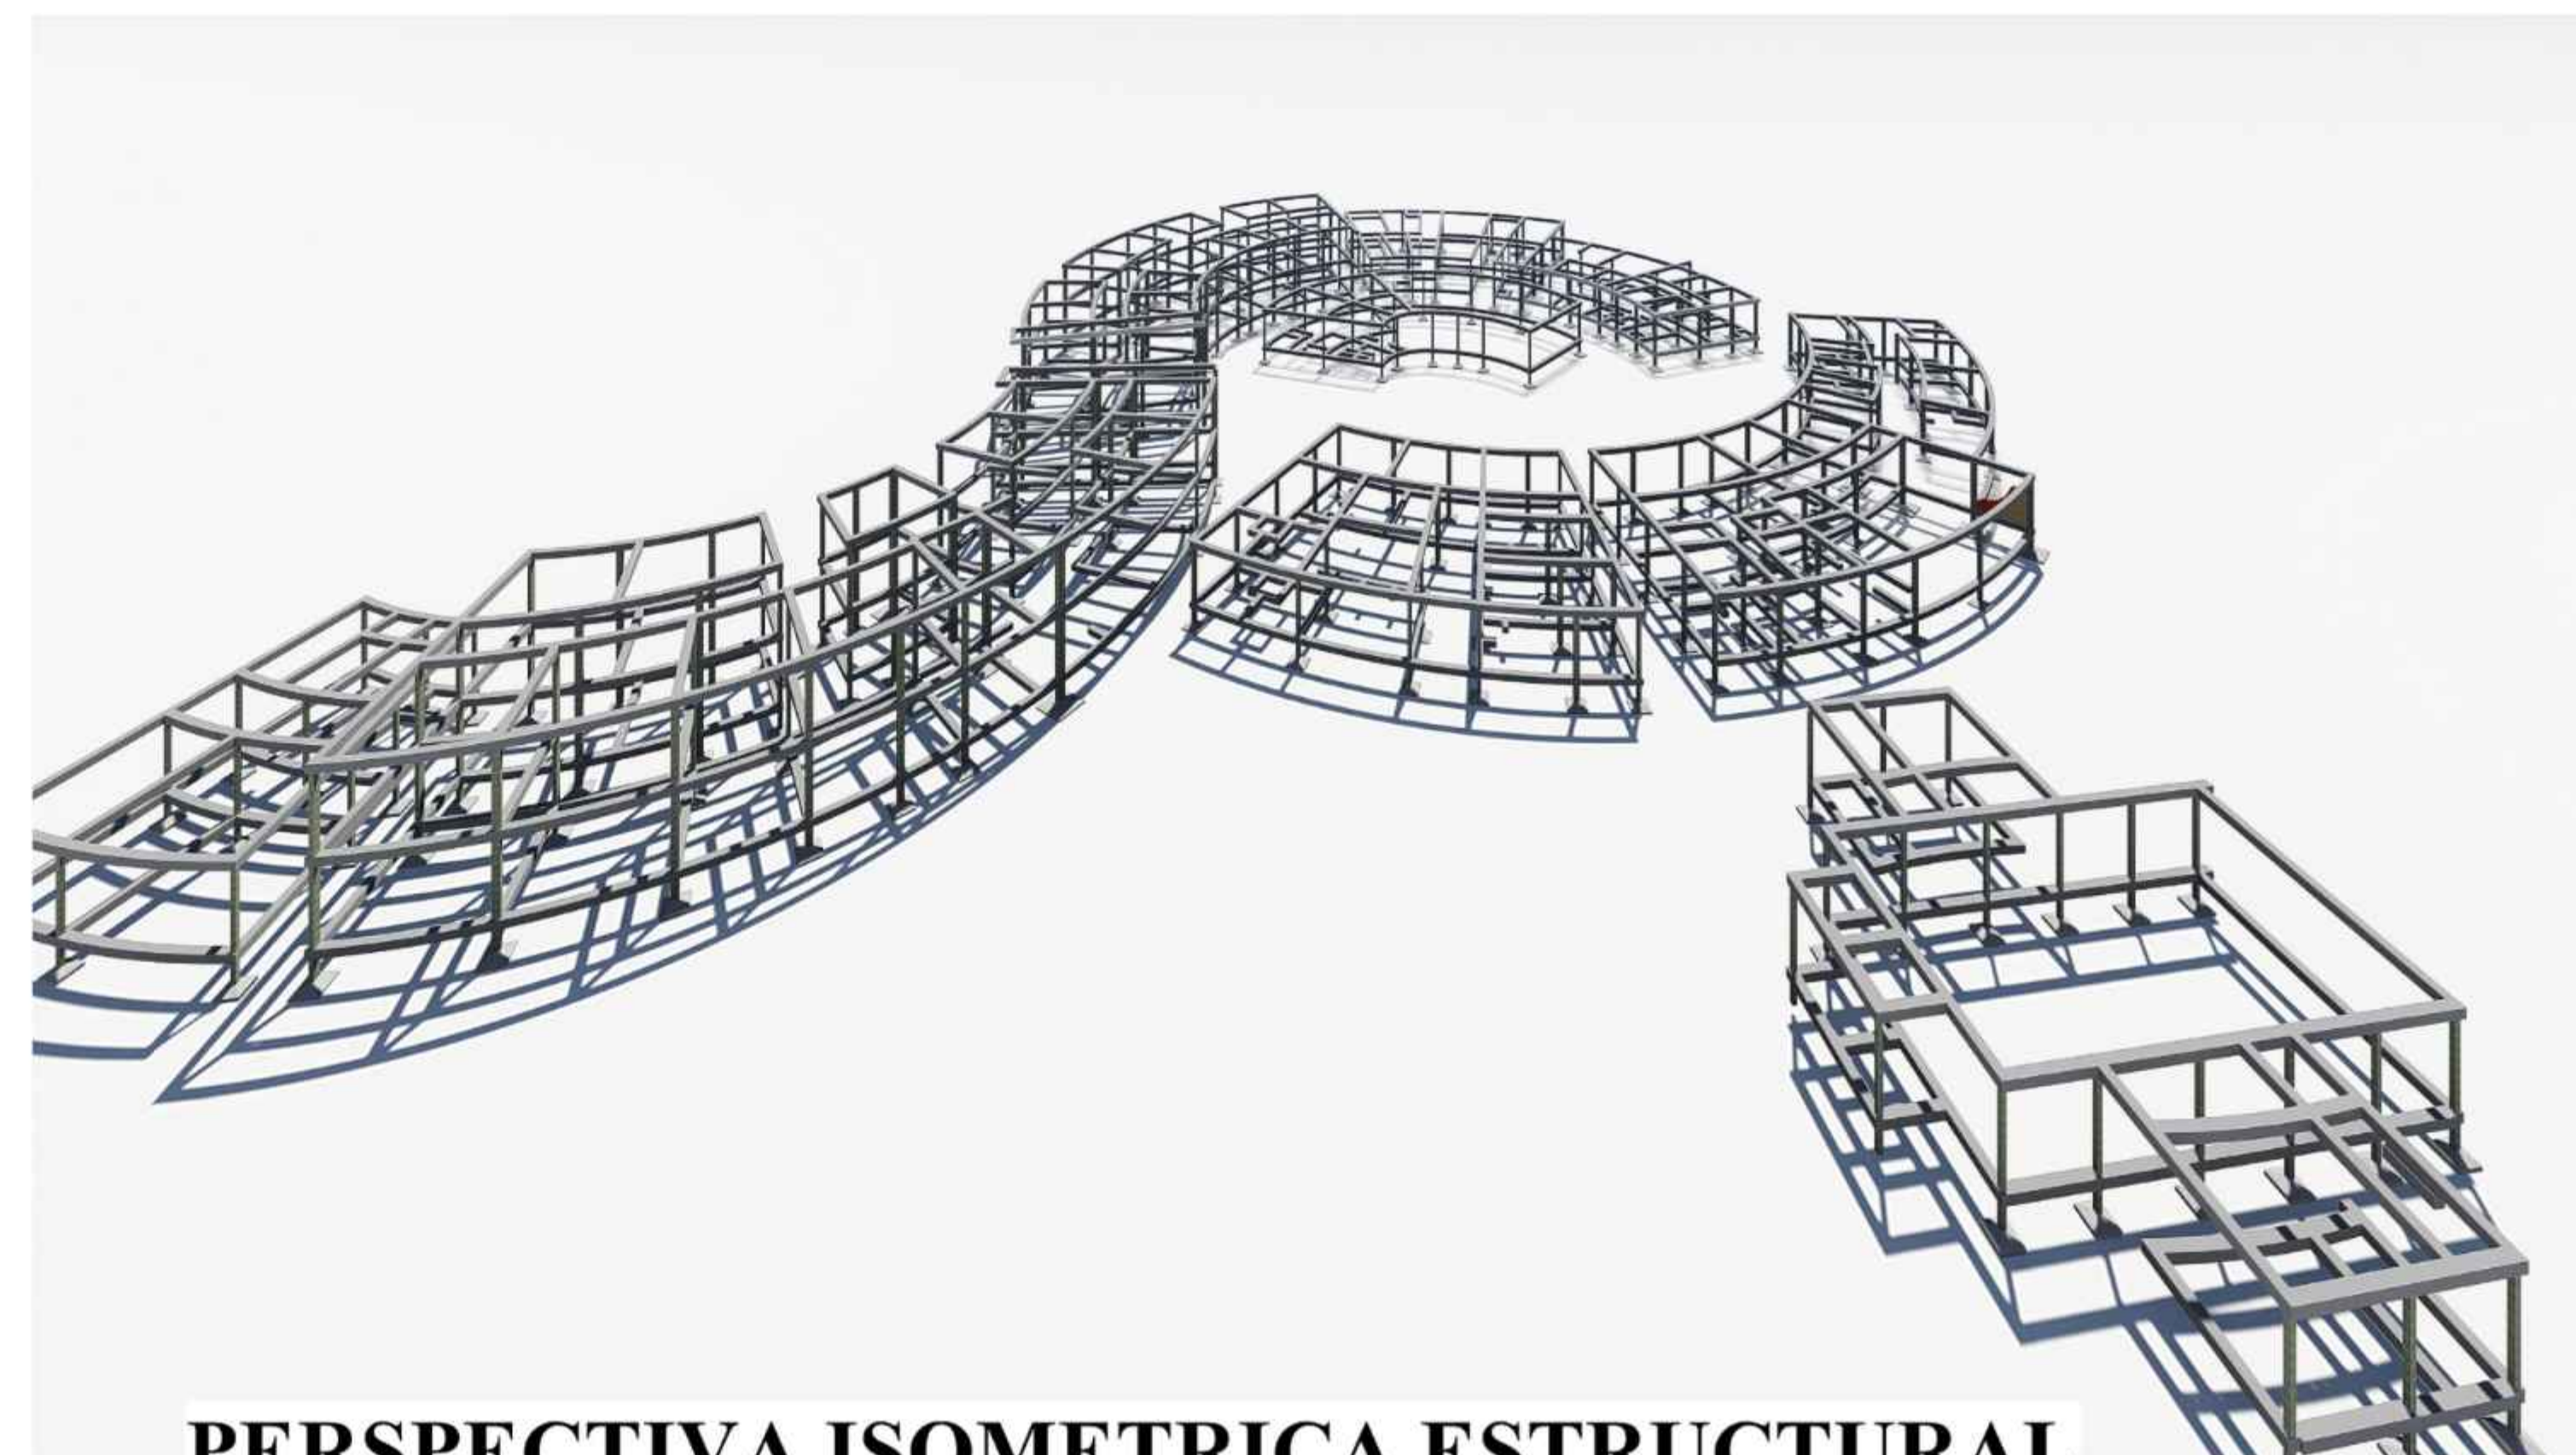


PERSPECTIVA ISOMETRICA ESTRUCTURAL

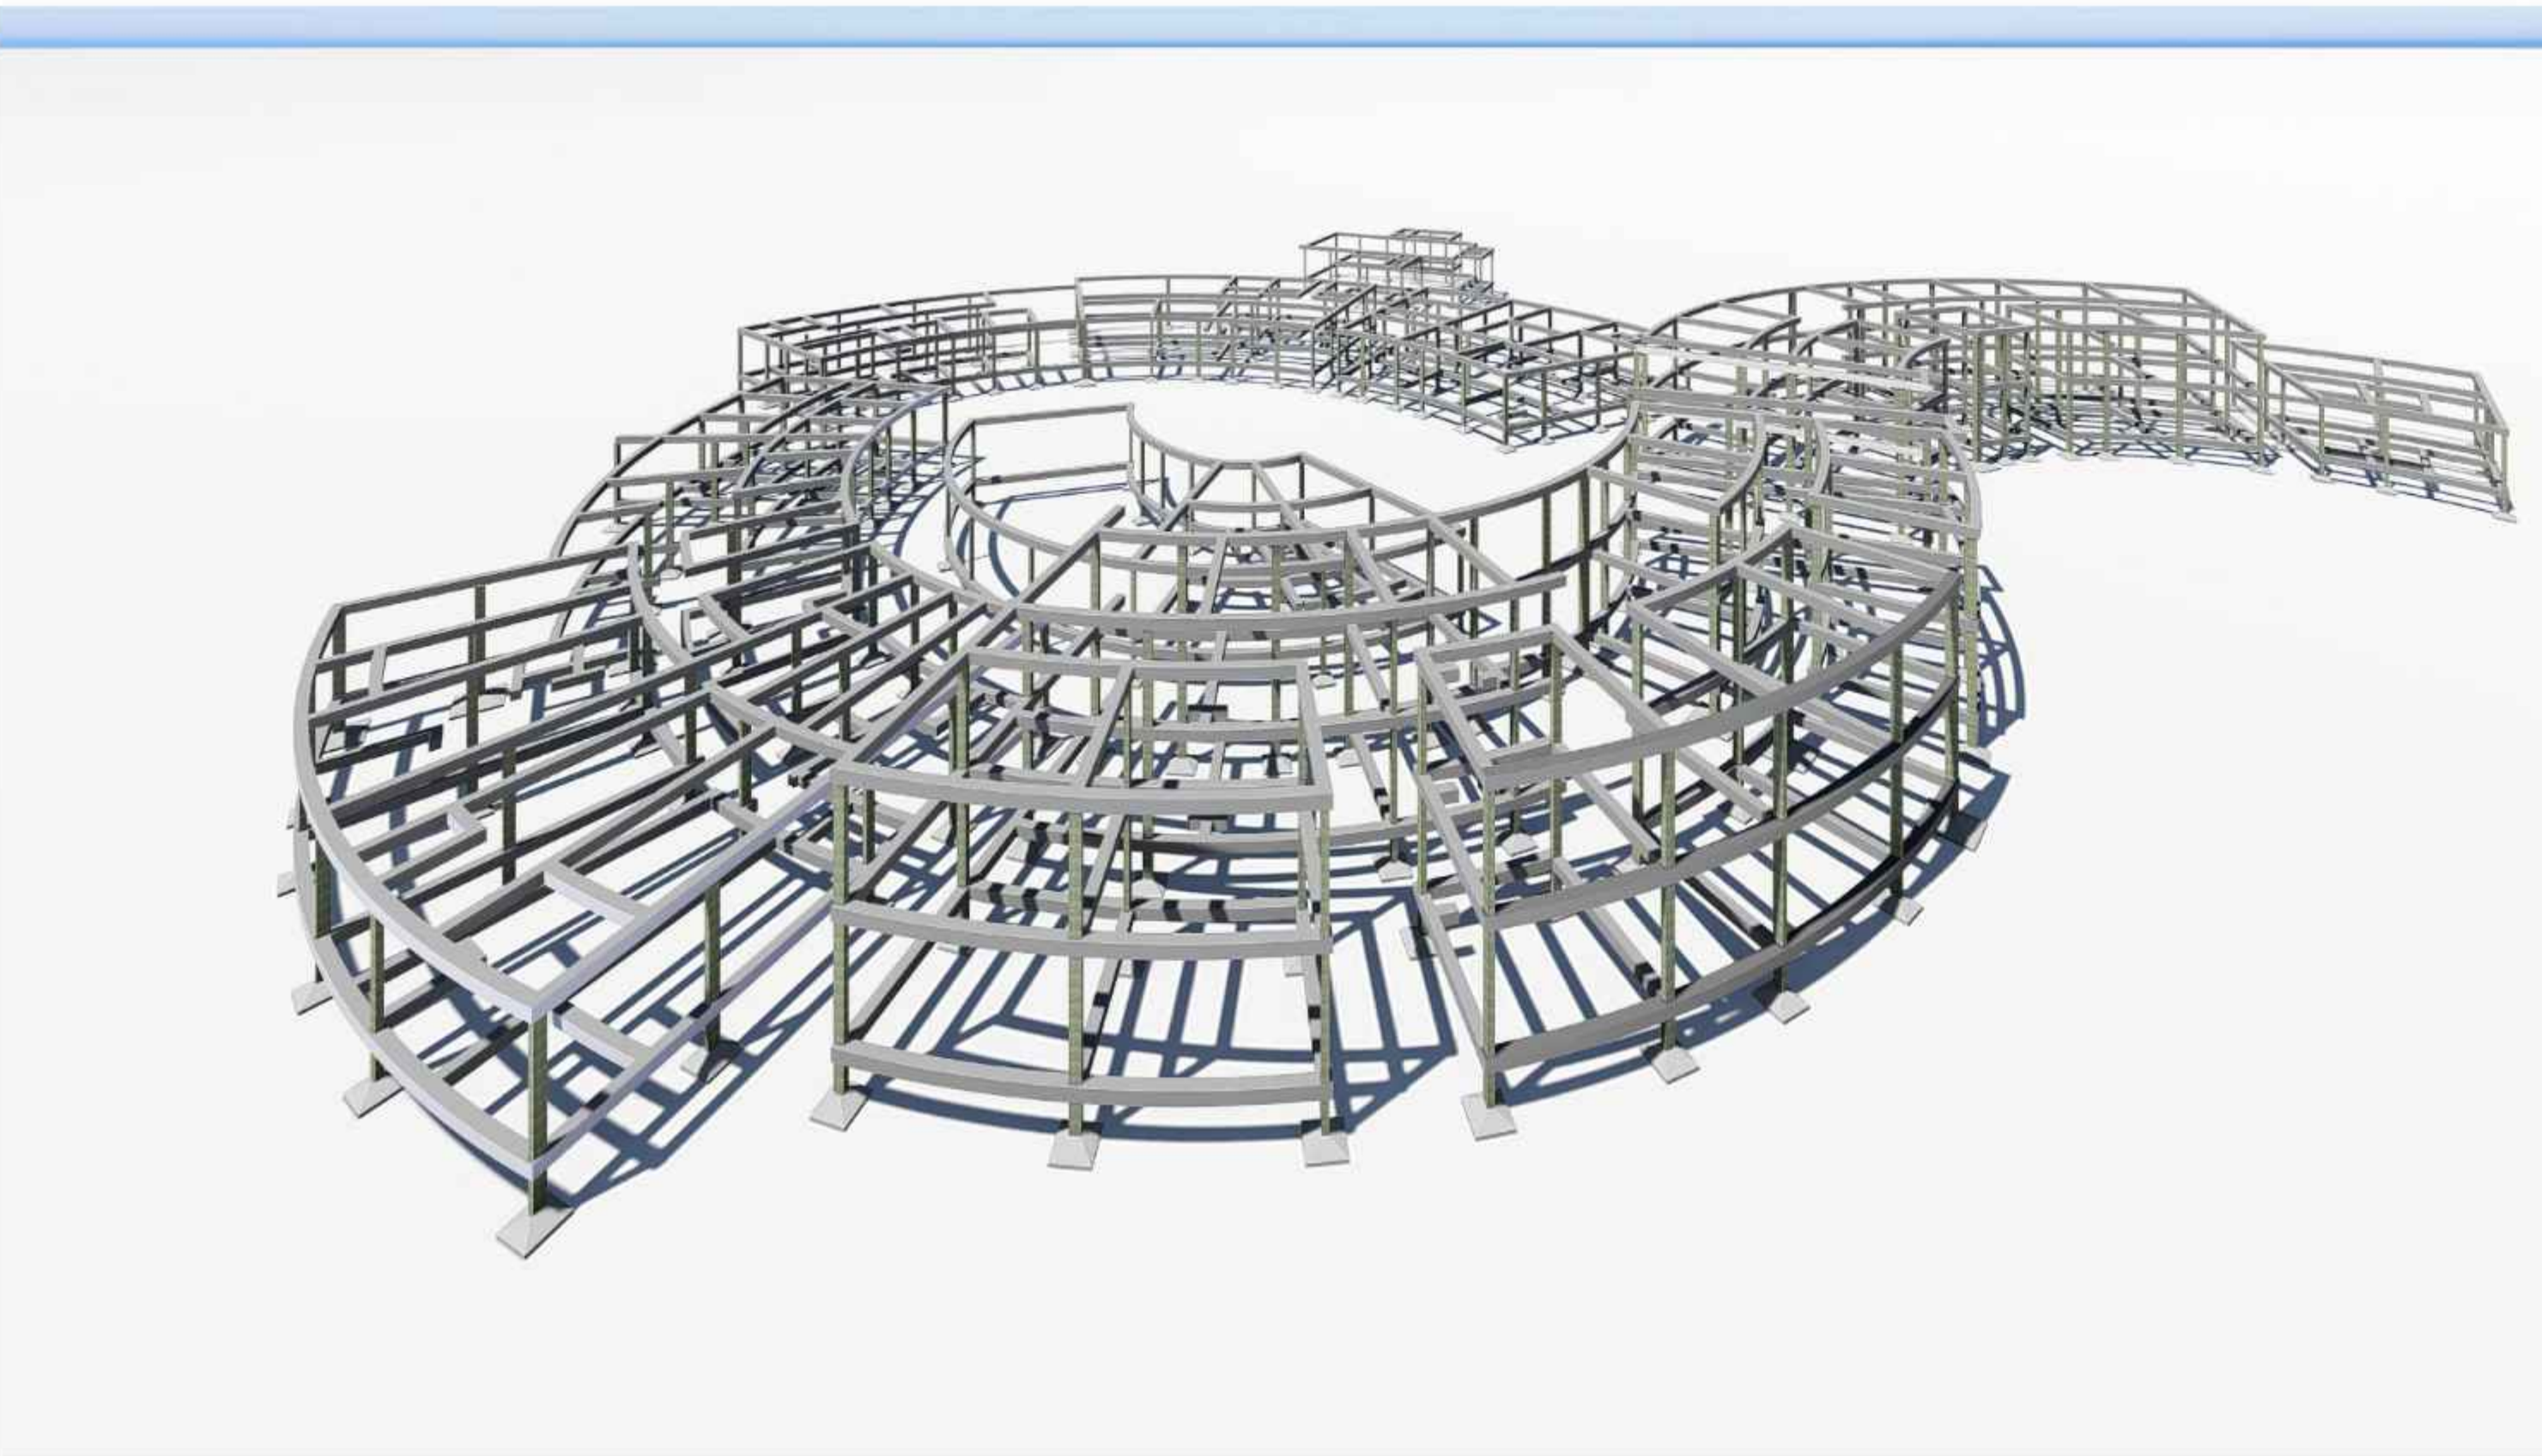


PERSPECTIVA ISOMETRICA ESTRUCTURAL

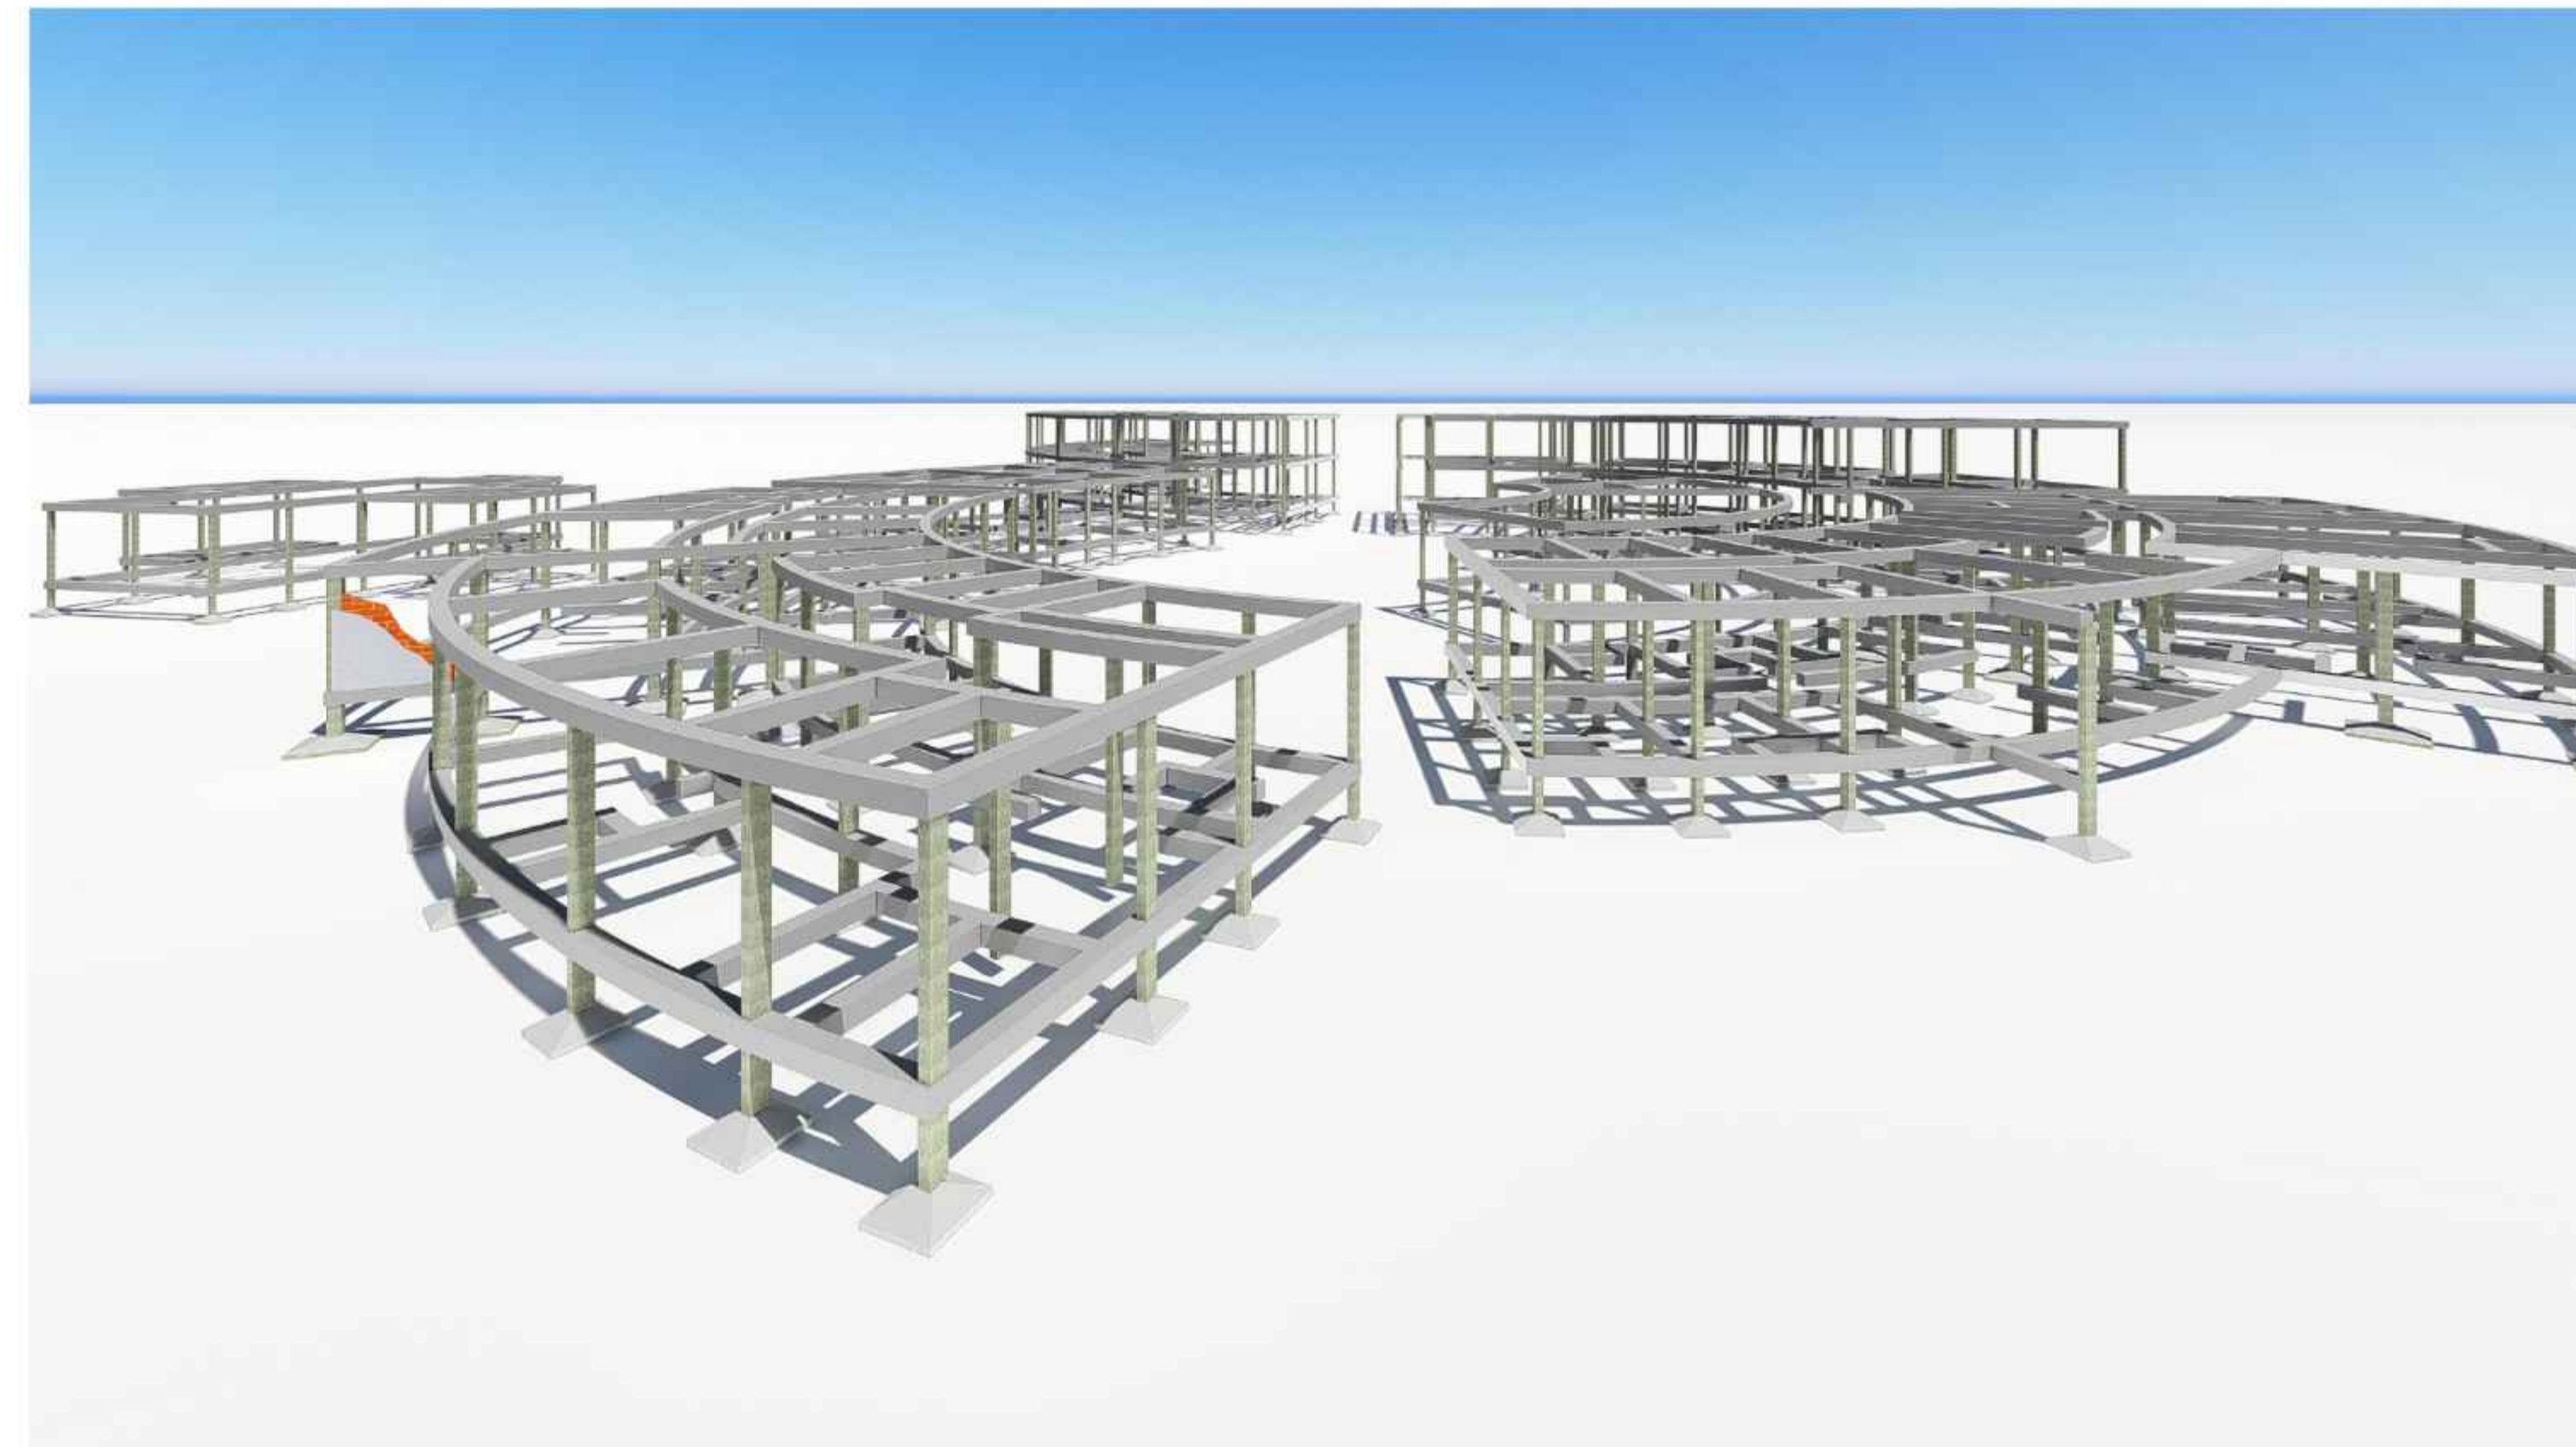

PERSPECTIVA ISOMETRICA ESTRUCTURAL

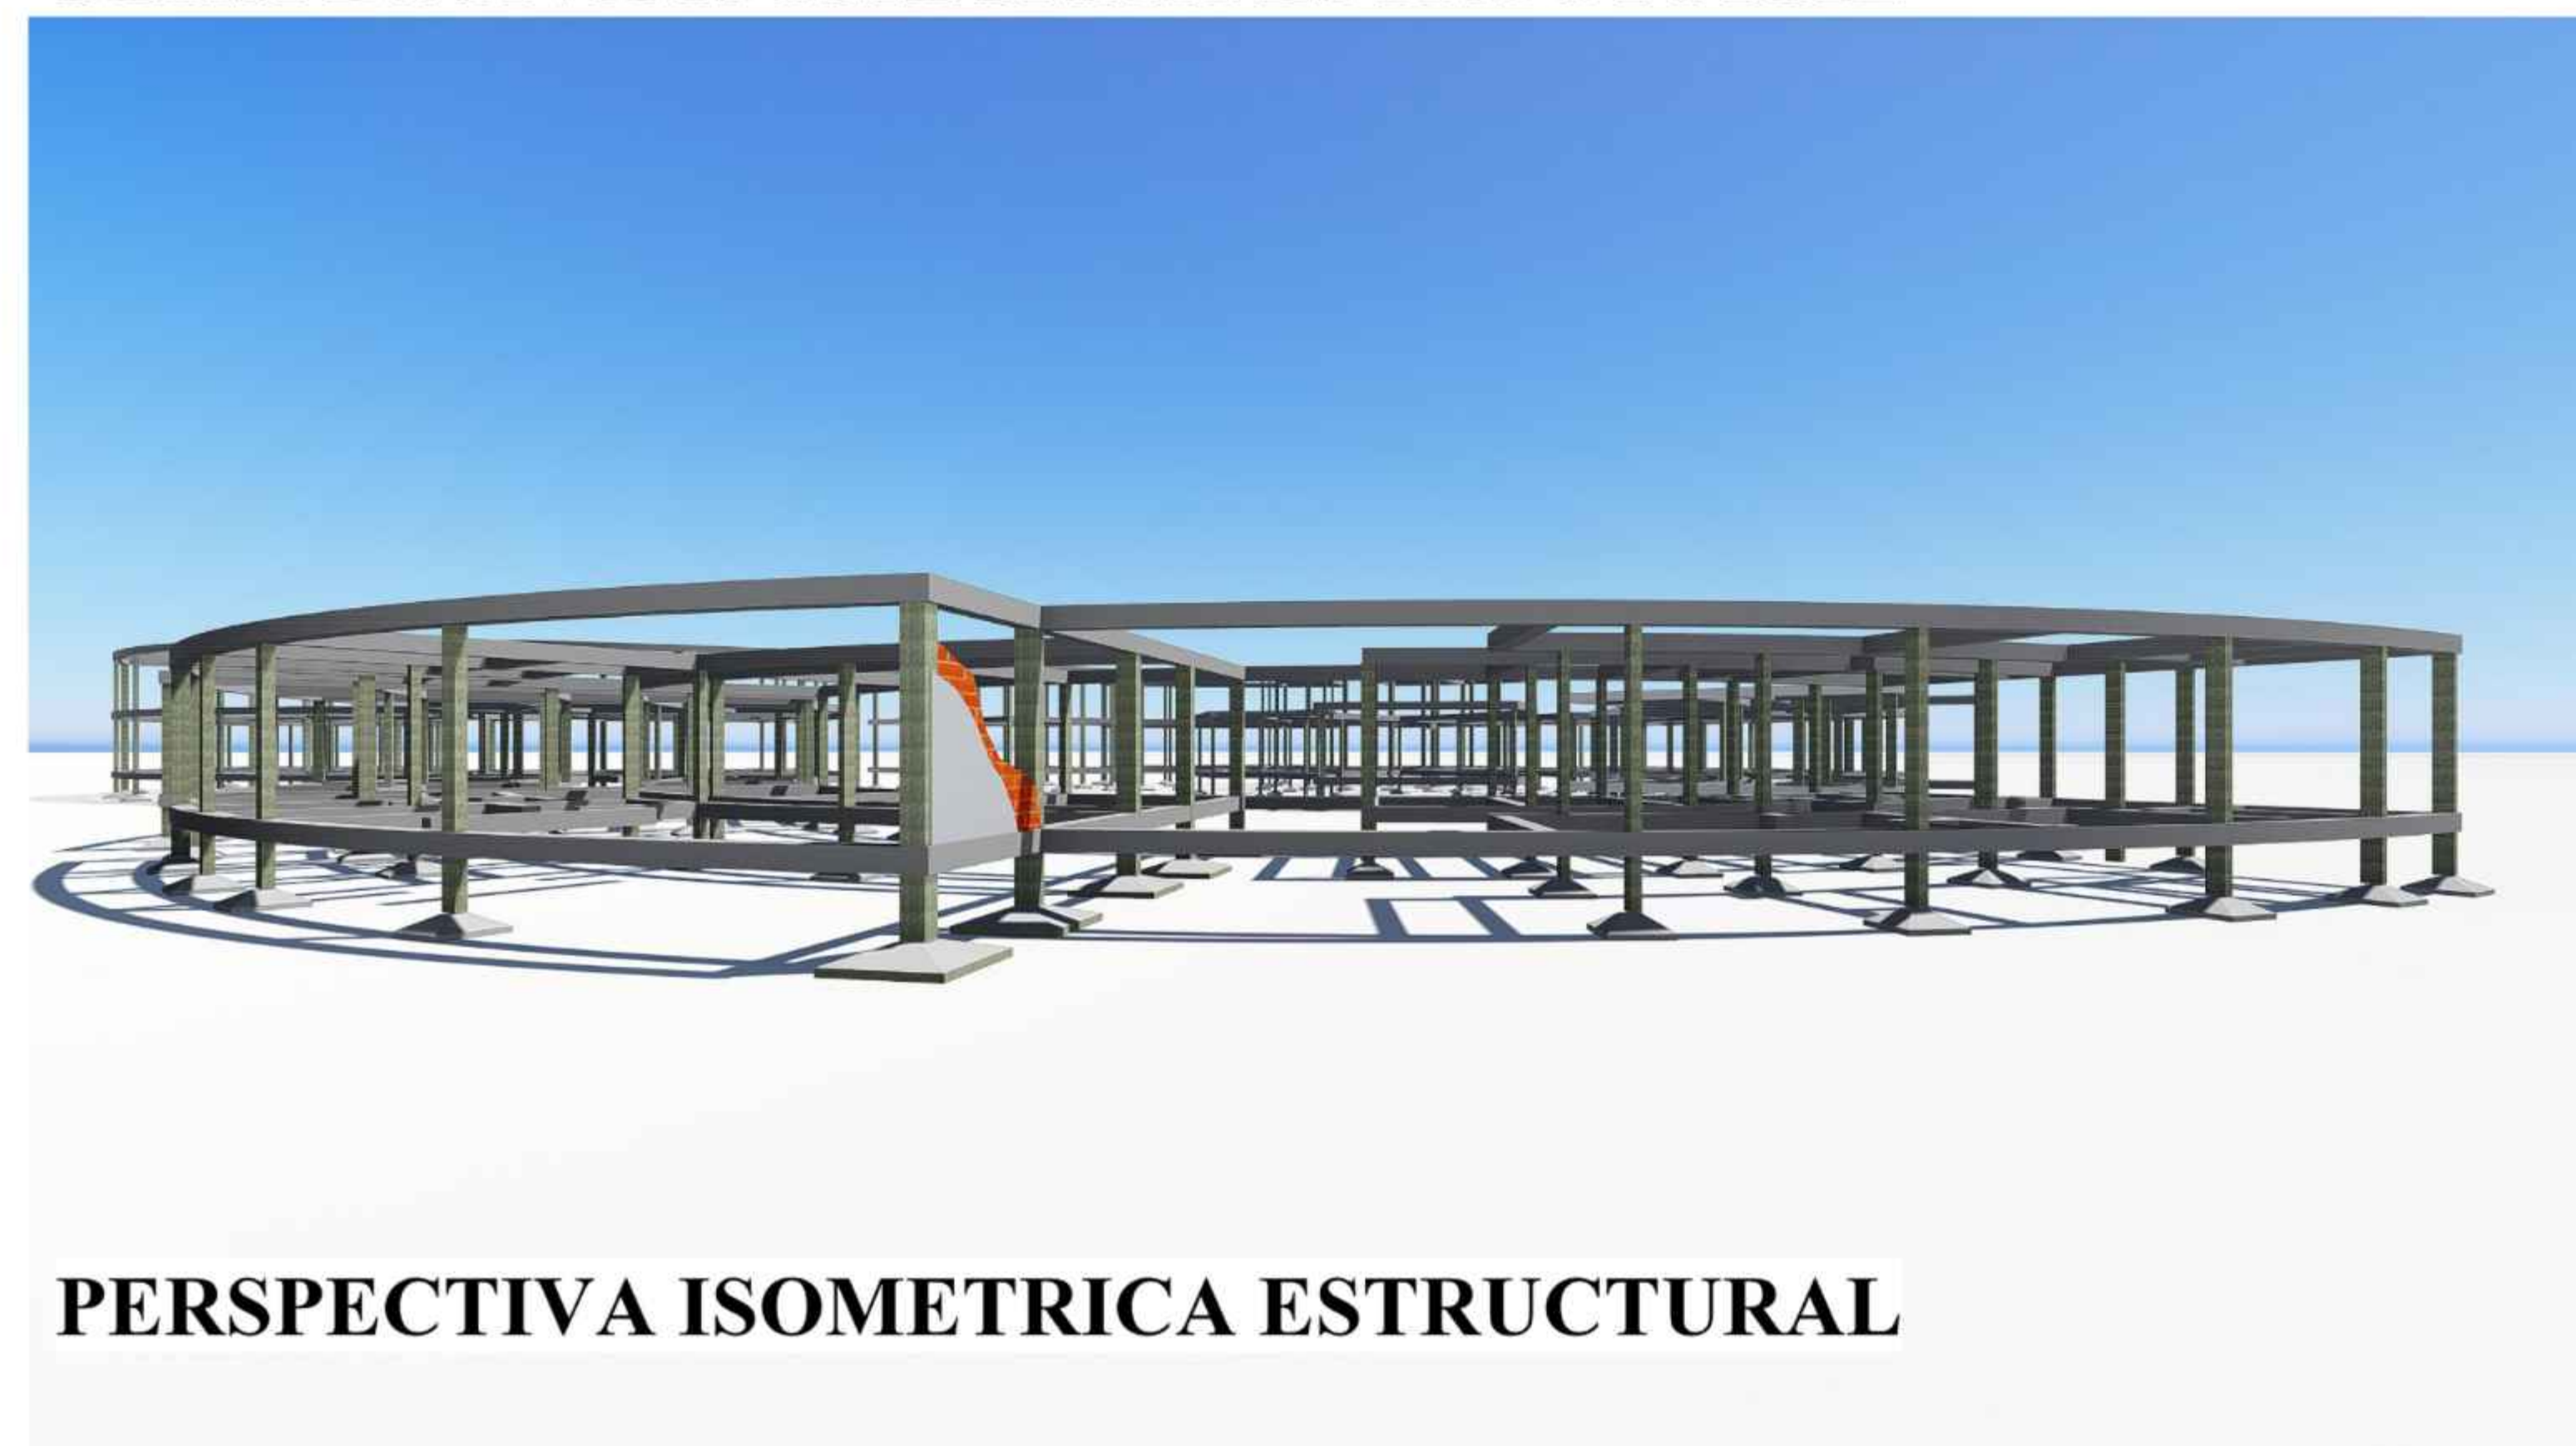

PERSPECTIVA ISOMETRICA ESTRUCTURAL

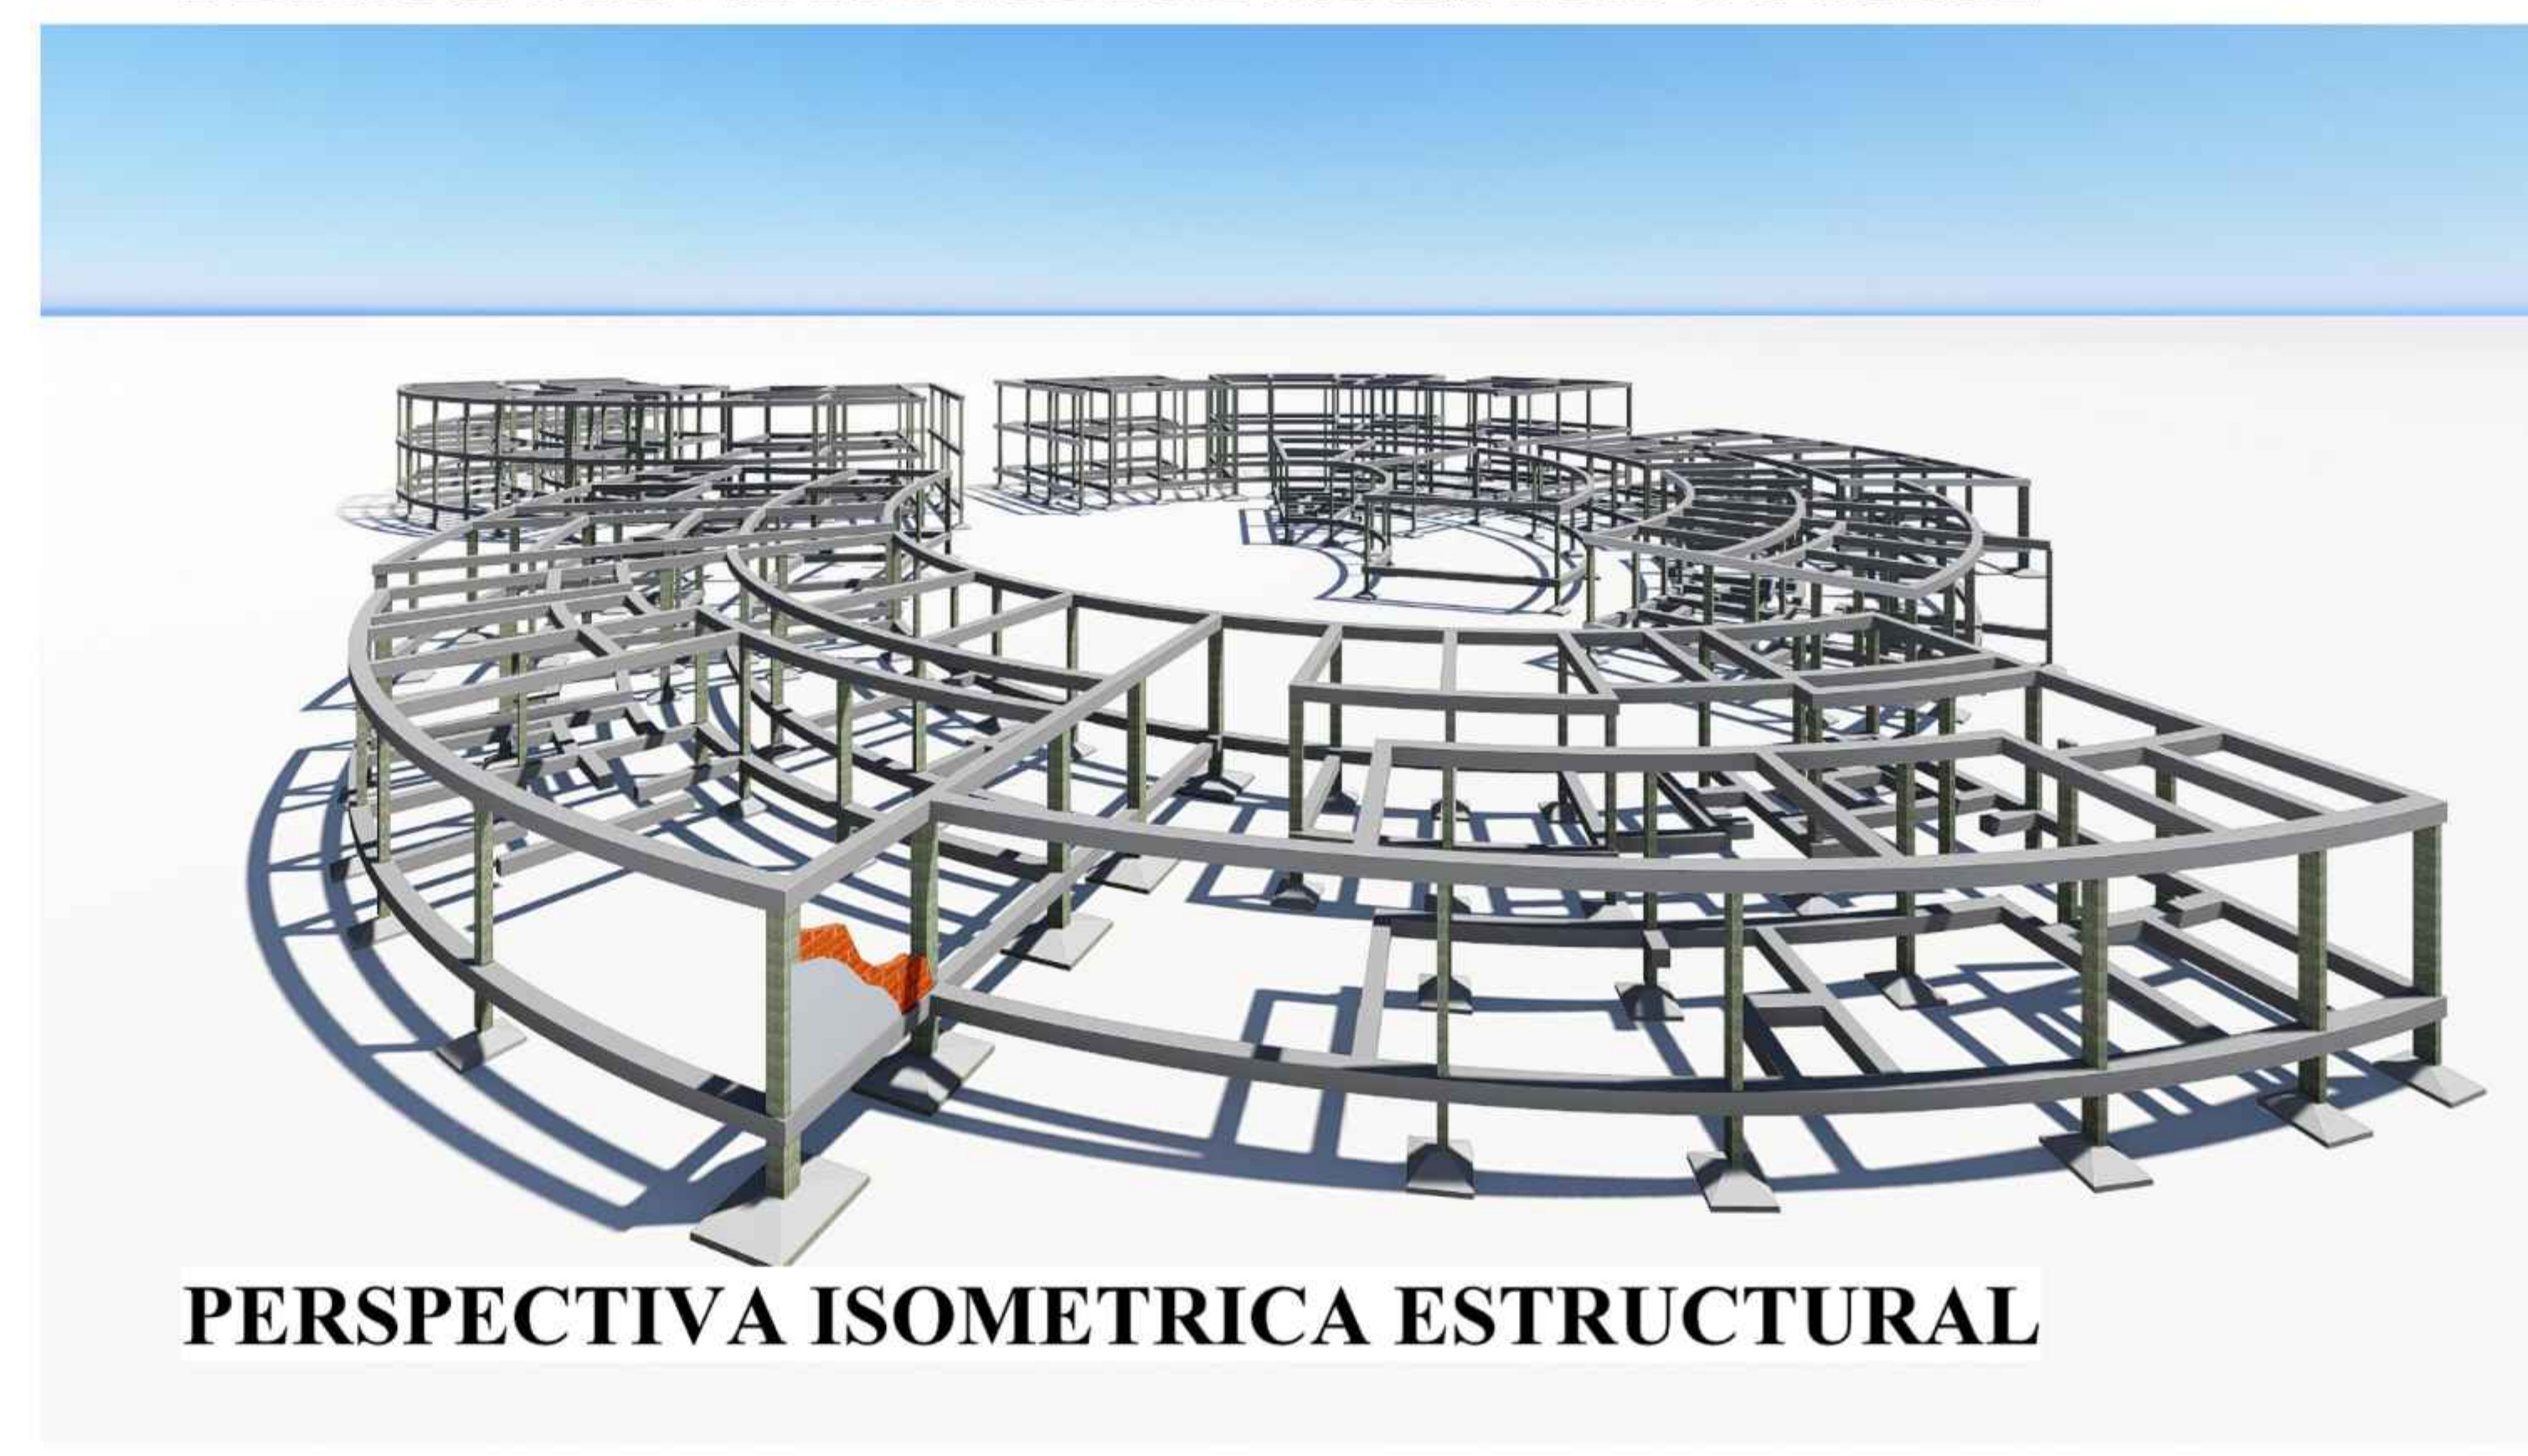

PERSPECTIVA ISOMETRICA ESTRUCTURAL



PROYECTO DE GRADO

GRUPO 5

DOCENTE GUÍA:
ARQ. ILSÉN MOGRO

ESTUDIANTE:
SANCHEZ FLORES ANDREINA


CARRERA:
ARQUITECTURA Y URBANISMO

FACULTAD
CIENCIAS Y TECNOLOGÍA

NUMERO DE LÁMINA

16

Residencia Gereatrira Holística Integral Para la Ciudad de Tarija

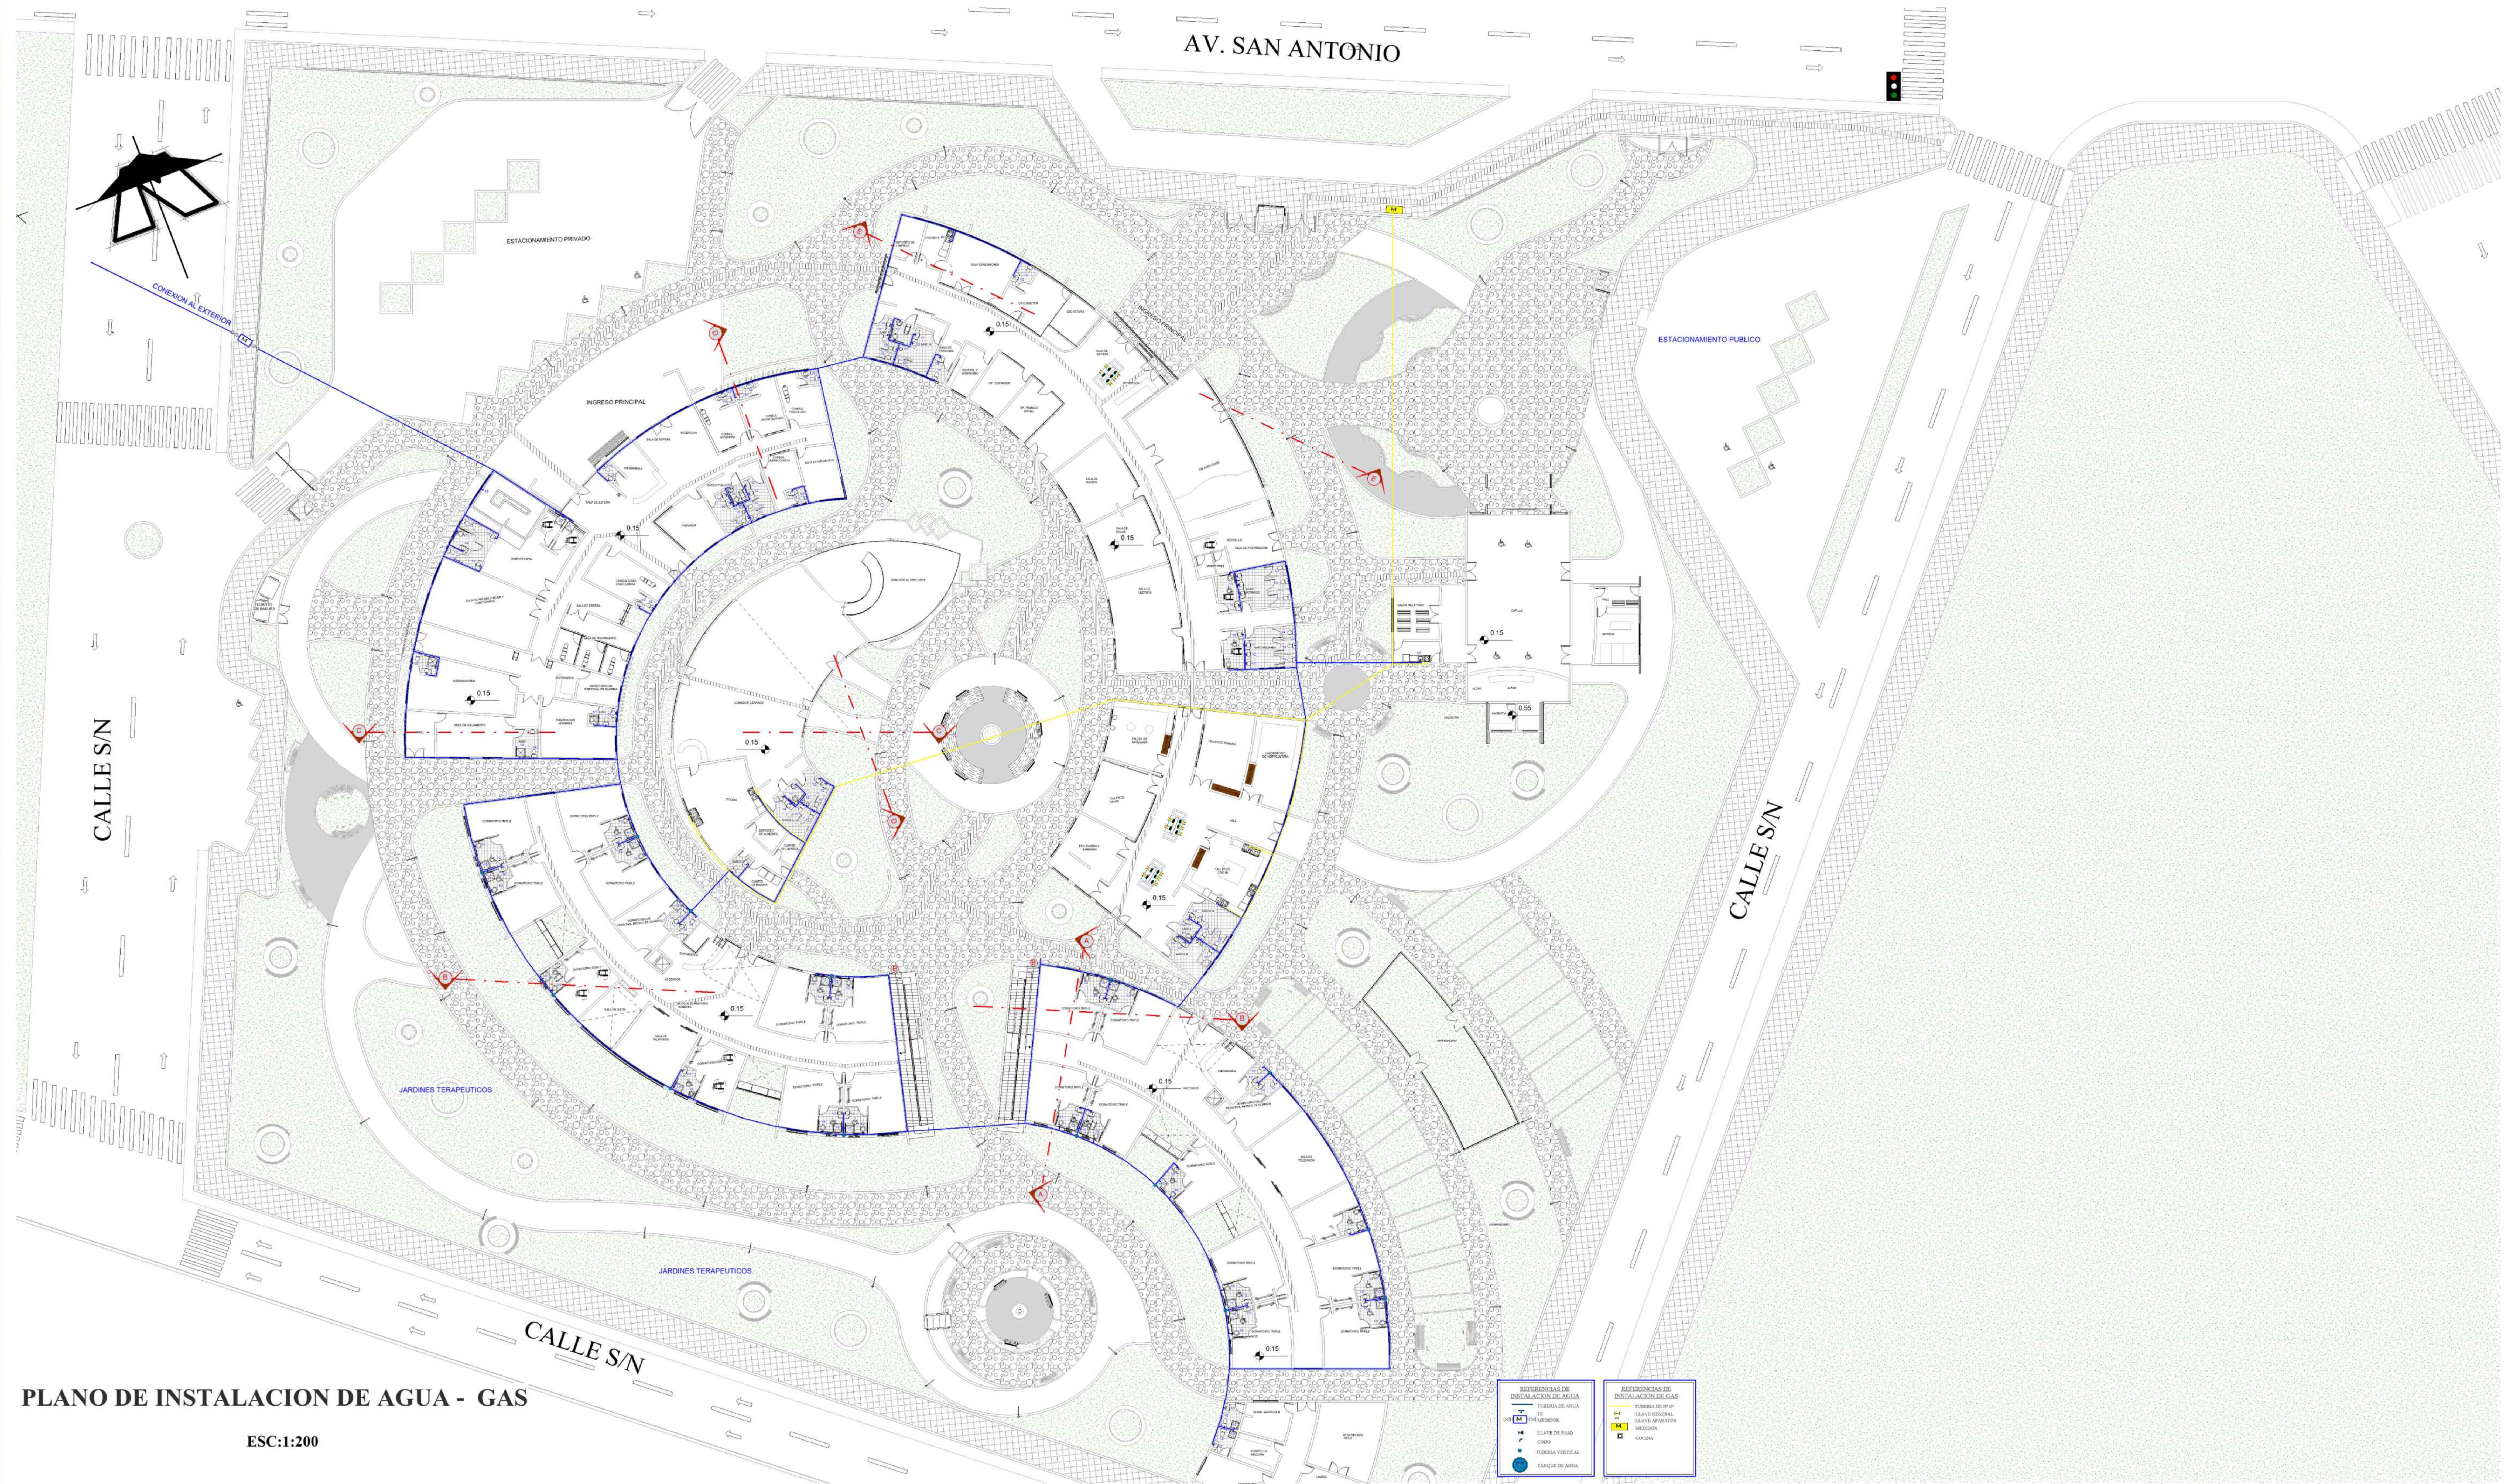

PLANO DE INSTALACION DE AGUA - GAS

ESC:1:200

REFERENCIAS DE INSTALACION DE AGUA		REFERENCIAS DE INSTALACION DE GAS	
●	TUBERIA DE AGUA	—	TUBERIA DE PP DE
●	TANQUE DE AGUA		



ARQUITECTURA



PROYECTO DE GRADO

GRUPO 5

DOCENTE GUÍA:
ARQ. ILSÉN MOGRO

ESTUDIANTE:
SANCHEZ FLORES ANDREINA


CARRERA:
ARQUITECTURA Y URBANISMO

FACULTAD
CIENCIAS Y TECNOLOGÍA

NUMERO DE LÁMINA

17

*Residencia Geriatrica Holistica Integral
Para la Ciudad de Tarija*

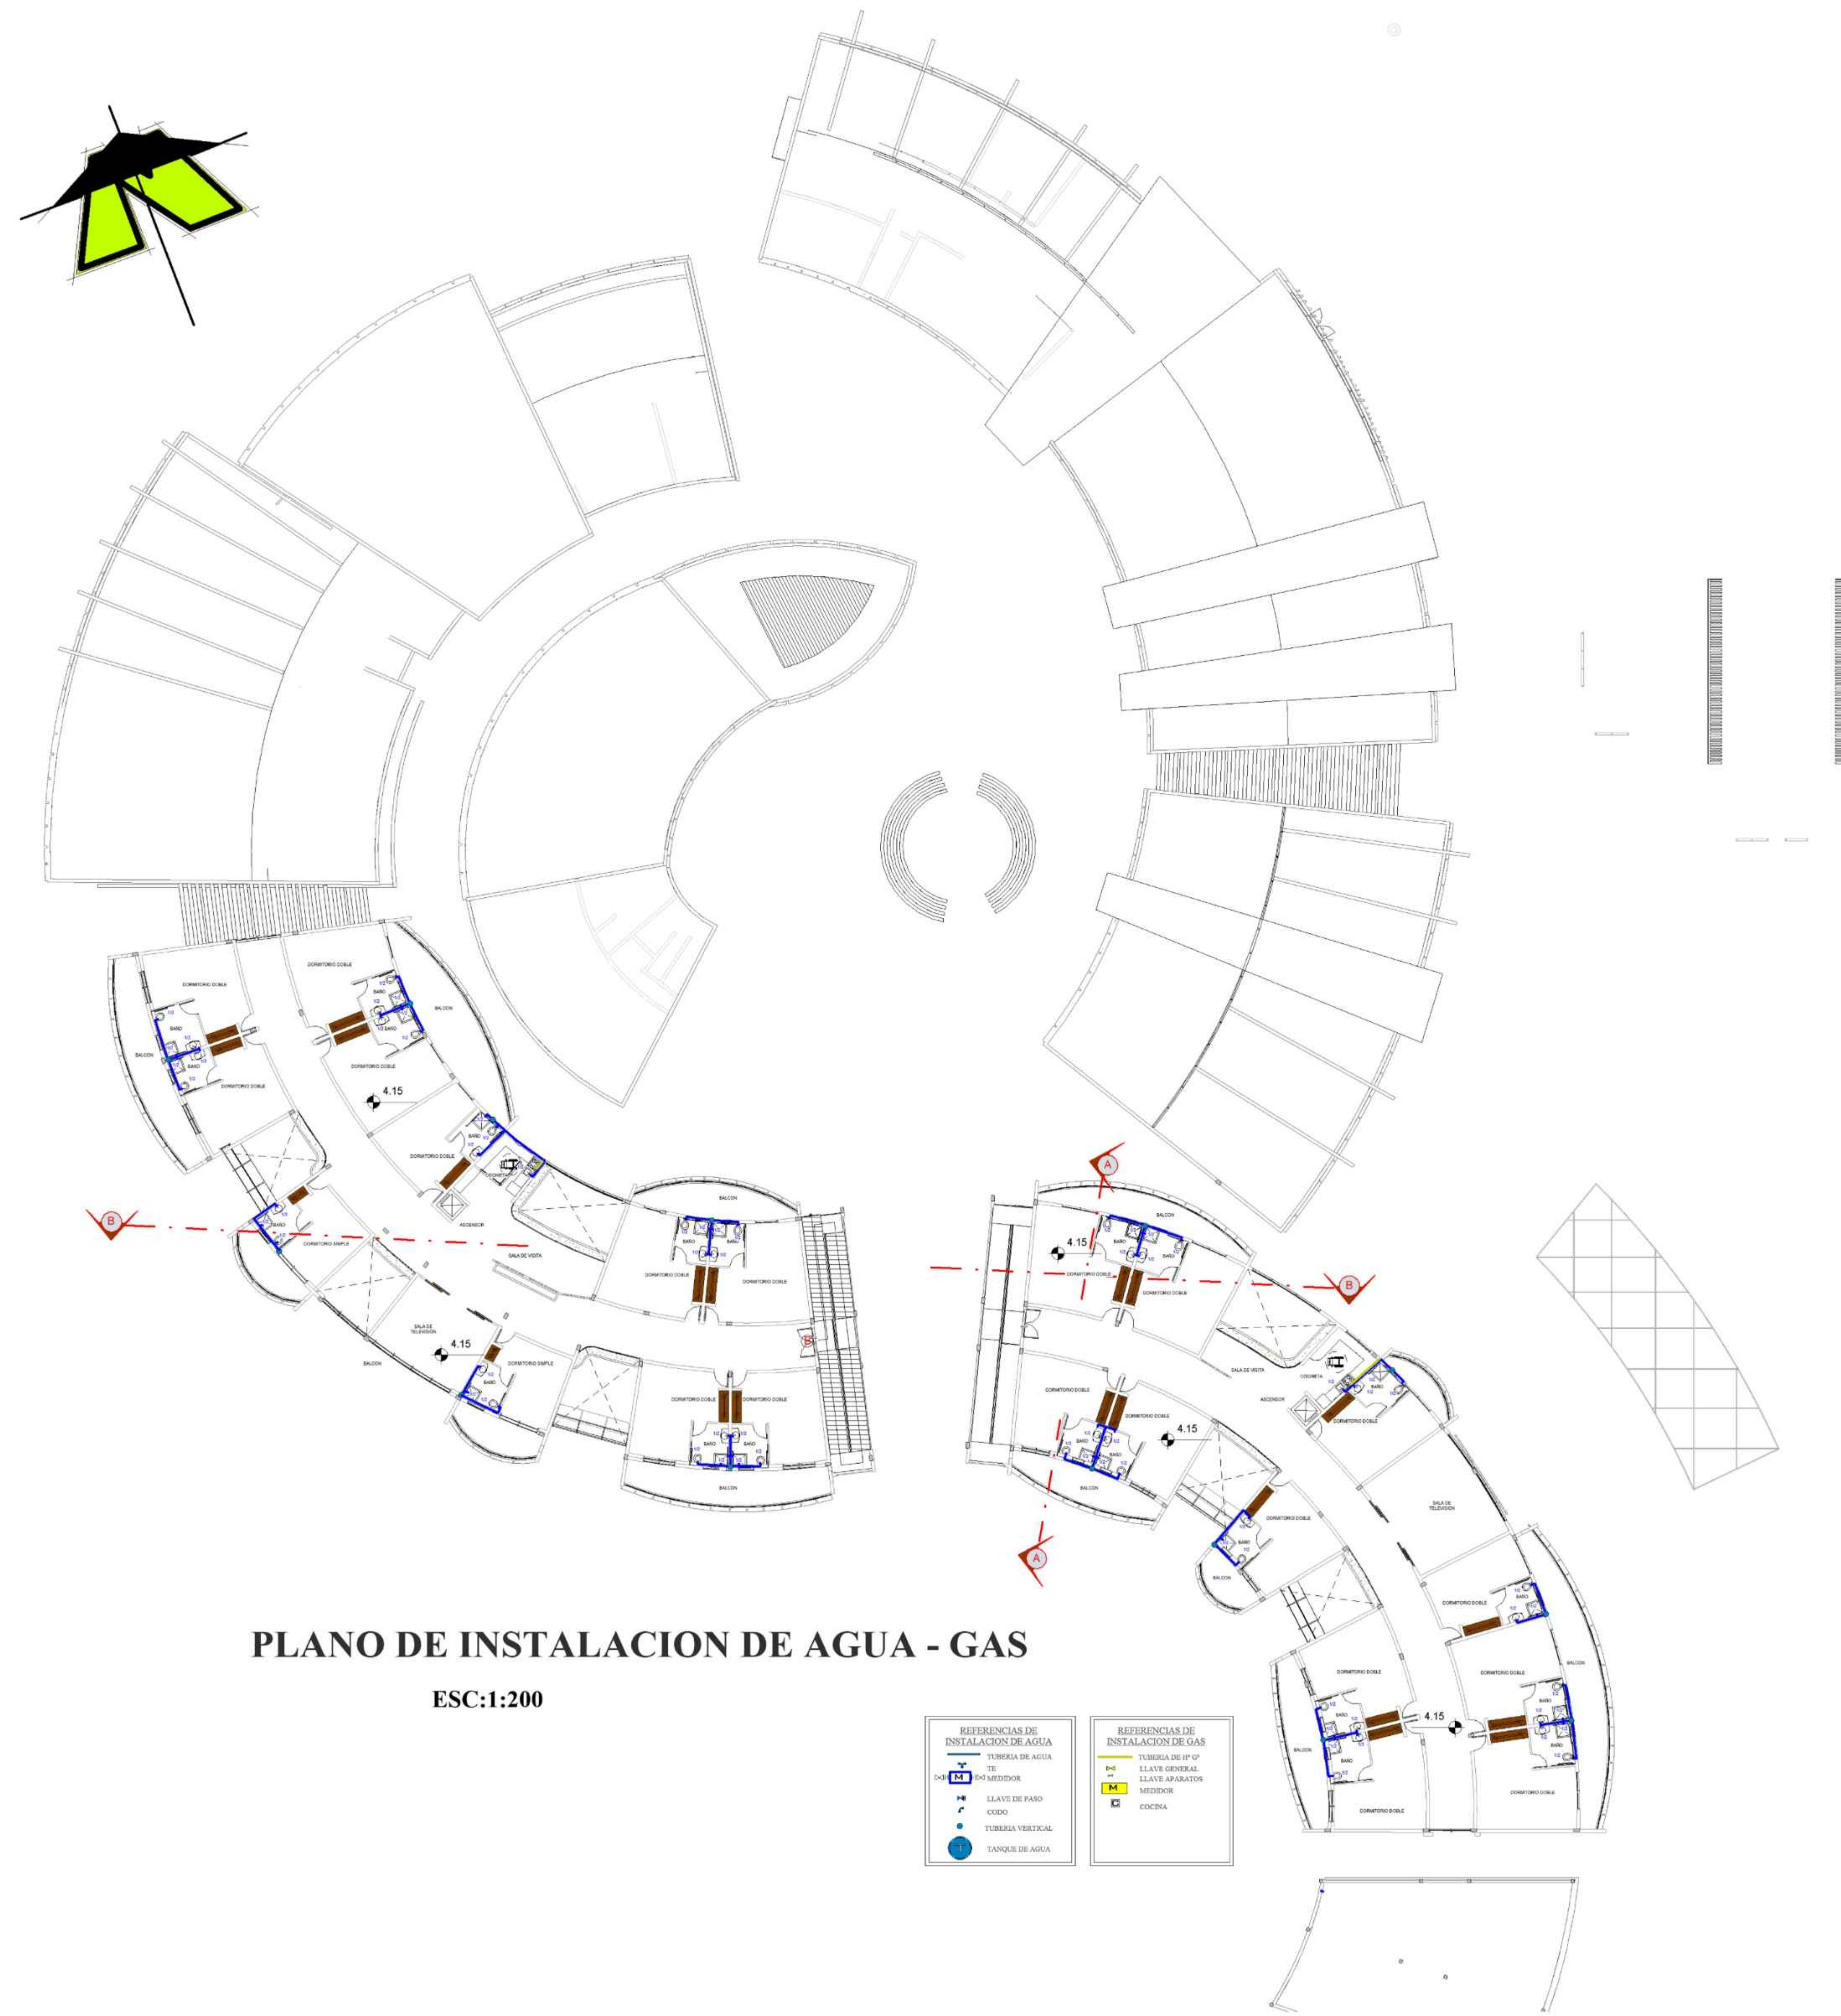

PLANO DE INSTALACION DE AGUA - GAS

ESC:1:200

REFERENCIAS DE INSTALACION DE AGUA	REFERENCIAS DE INSTALACION DE GAS
● TORNILLO DE AGUA	● TORNILLO DE GAS
□ MÓDULO	□ MÓDULO
○ CLAVO DE PARED	○ CLAVO DE PARED
○ CODO	○ CODO
● TORNEO VERTICAL	● TORNEO VERTICAL
● TANQUE DE AGUA	● TANQUE DE AGUA



ARQUITECTURA



PROYECTO DE GRADO

GRUPO 5

DOCENTE GUÍA:
ARQ. ILSÉN MOGRO

ESTUDIANTE:
SANCHEZ FLORES ANDREINA


CARRERA:
ARQUITECTURA Y URBANISMO

FACULTAD
CIENCIAS Y TECNOLOGÍA

NUMERO DE LÁMINA

A 18

Residencia Geratríca Holística Integral Para la Ciudad de Tarija

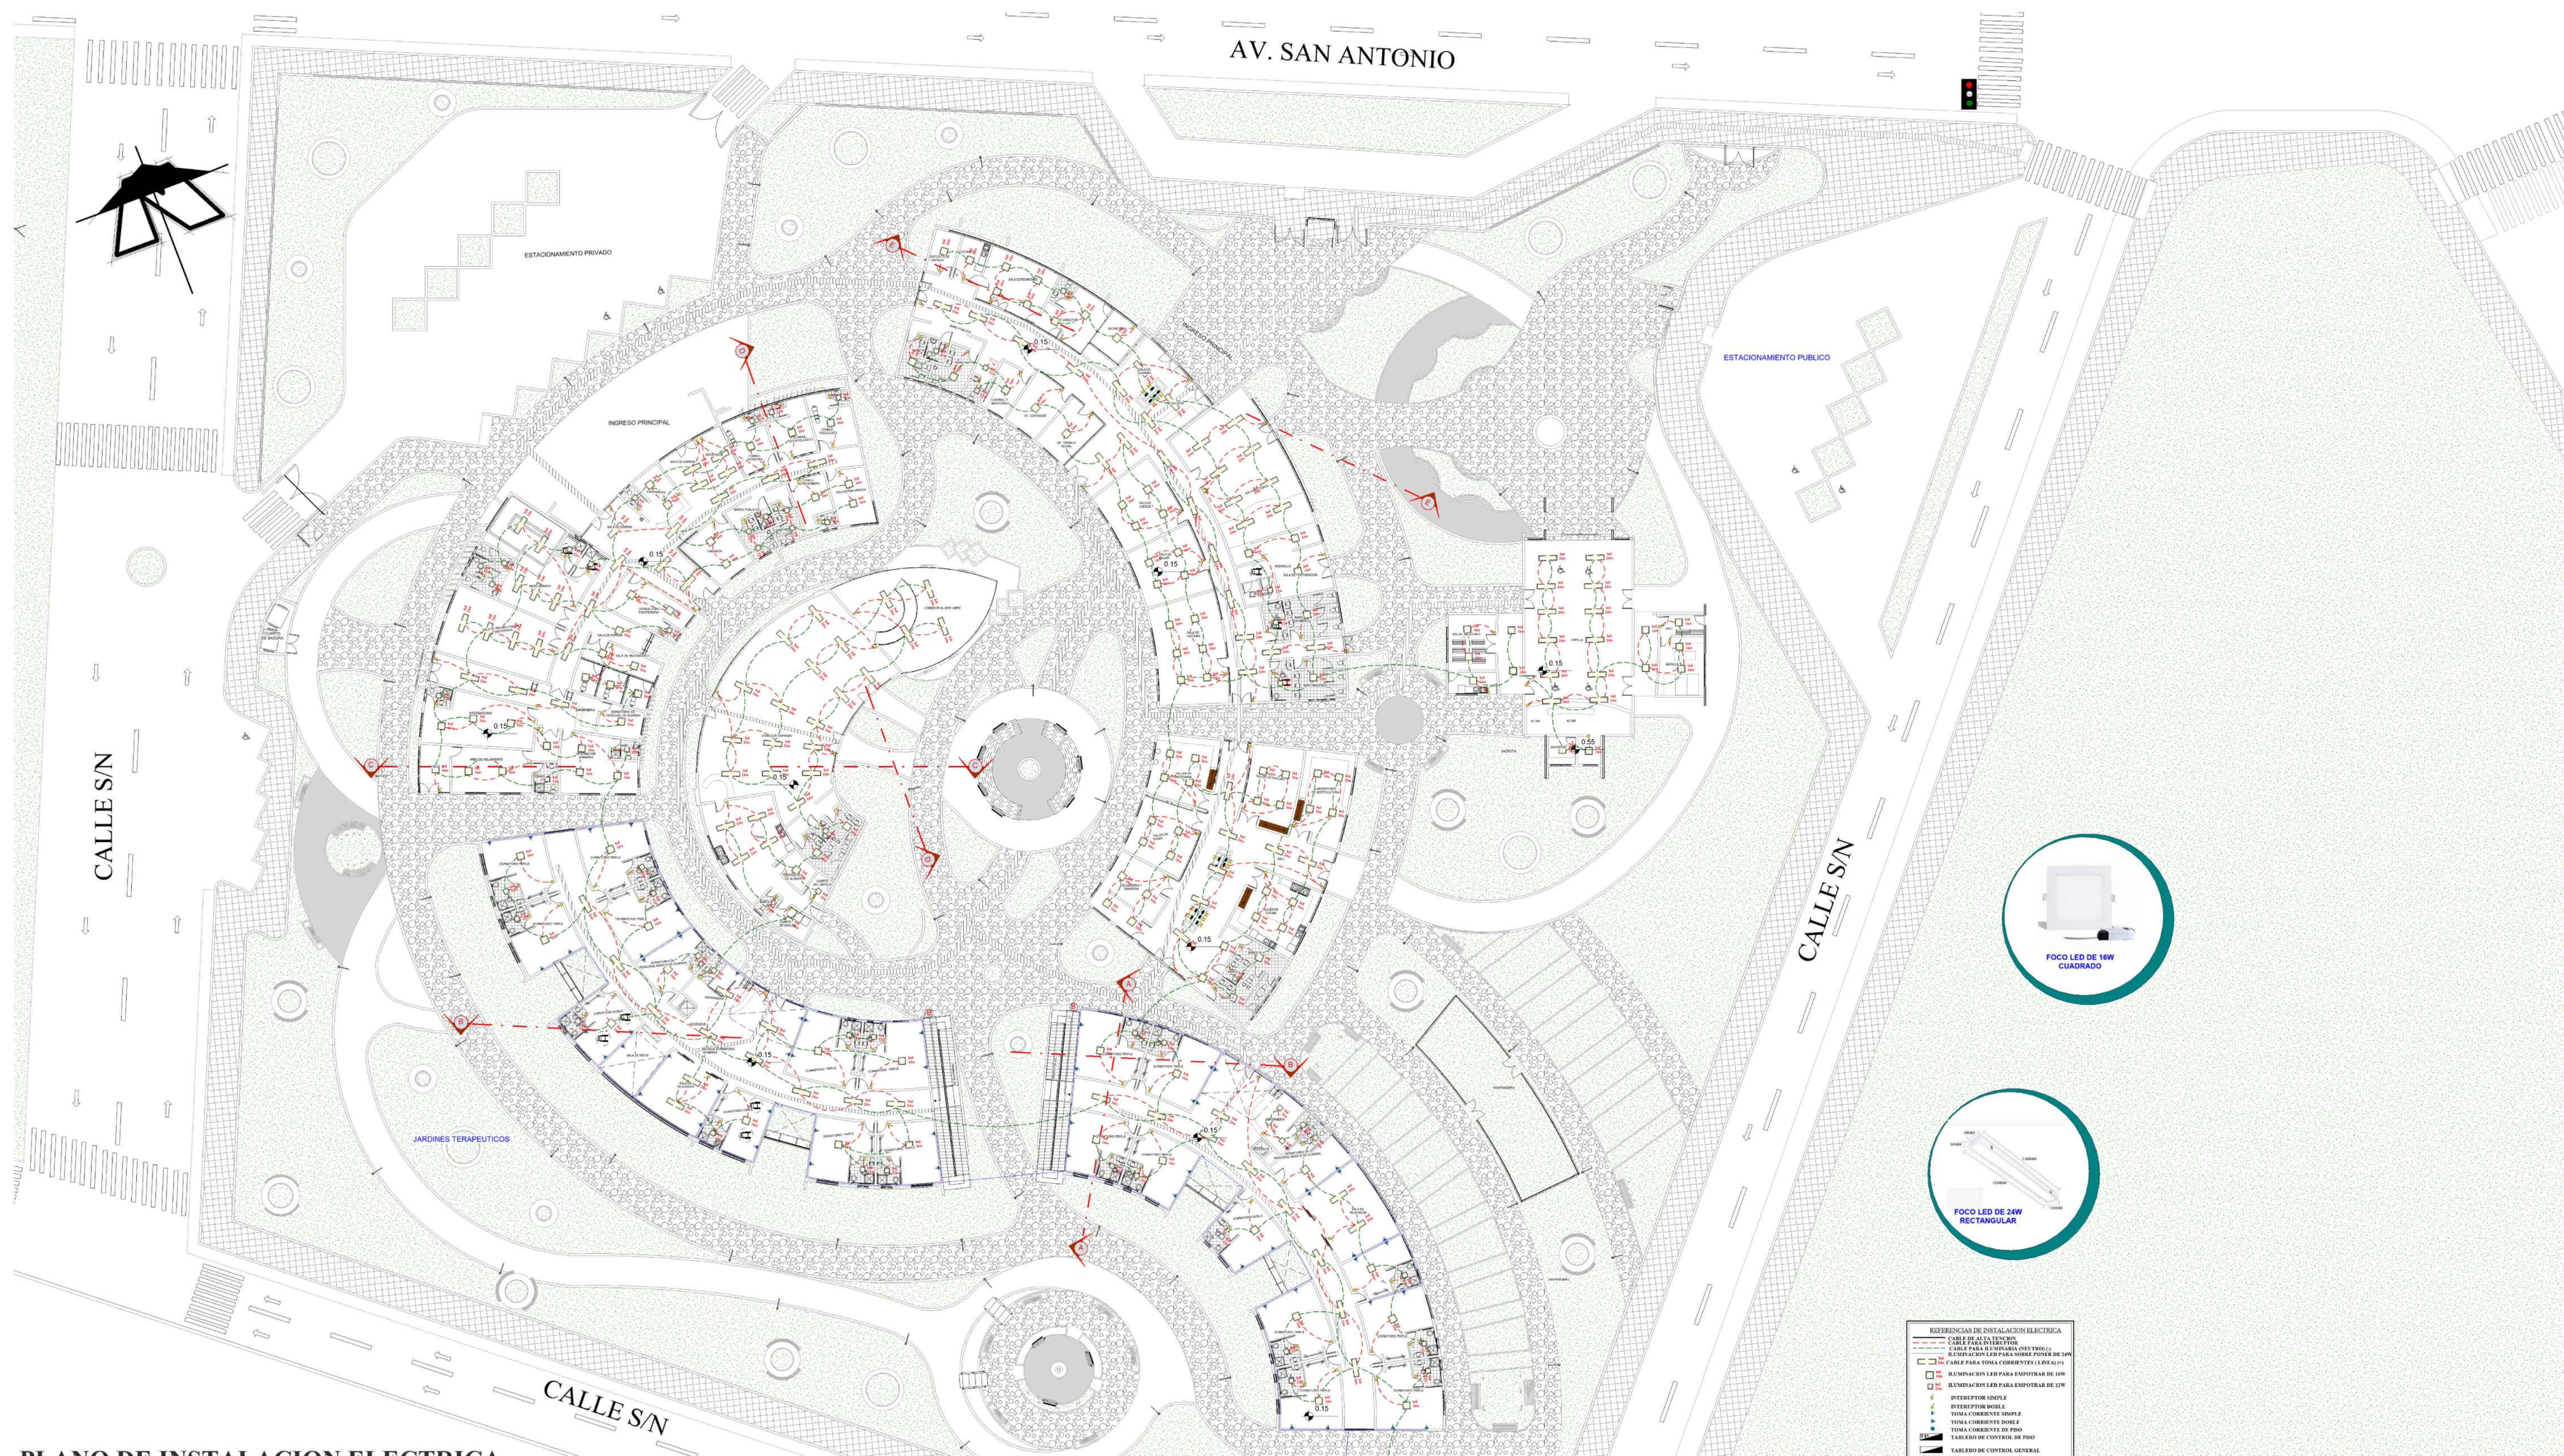

ARQUITECTURA



PROYECTO DE GRADO

GRUPO 5

DOCENTE GUÍA:
ARQ. ILSÉN MOGRO


ESTUDIANTE:
SANCHEZ FLORES ANDREINA

CARRERA:
ARQUITECTURA Y URBANISMO

FACULTAD
CIENCIAS Y TECNOLOGÍA

NUMERO DE LÁMINA

19

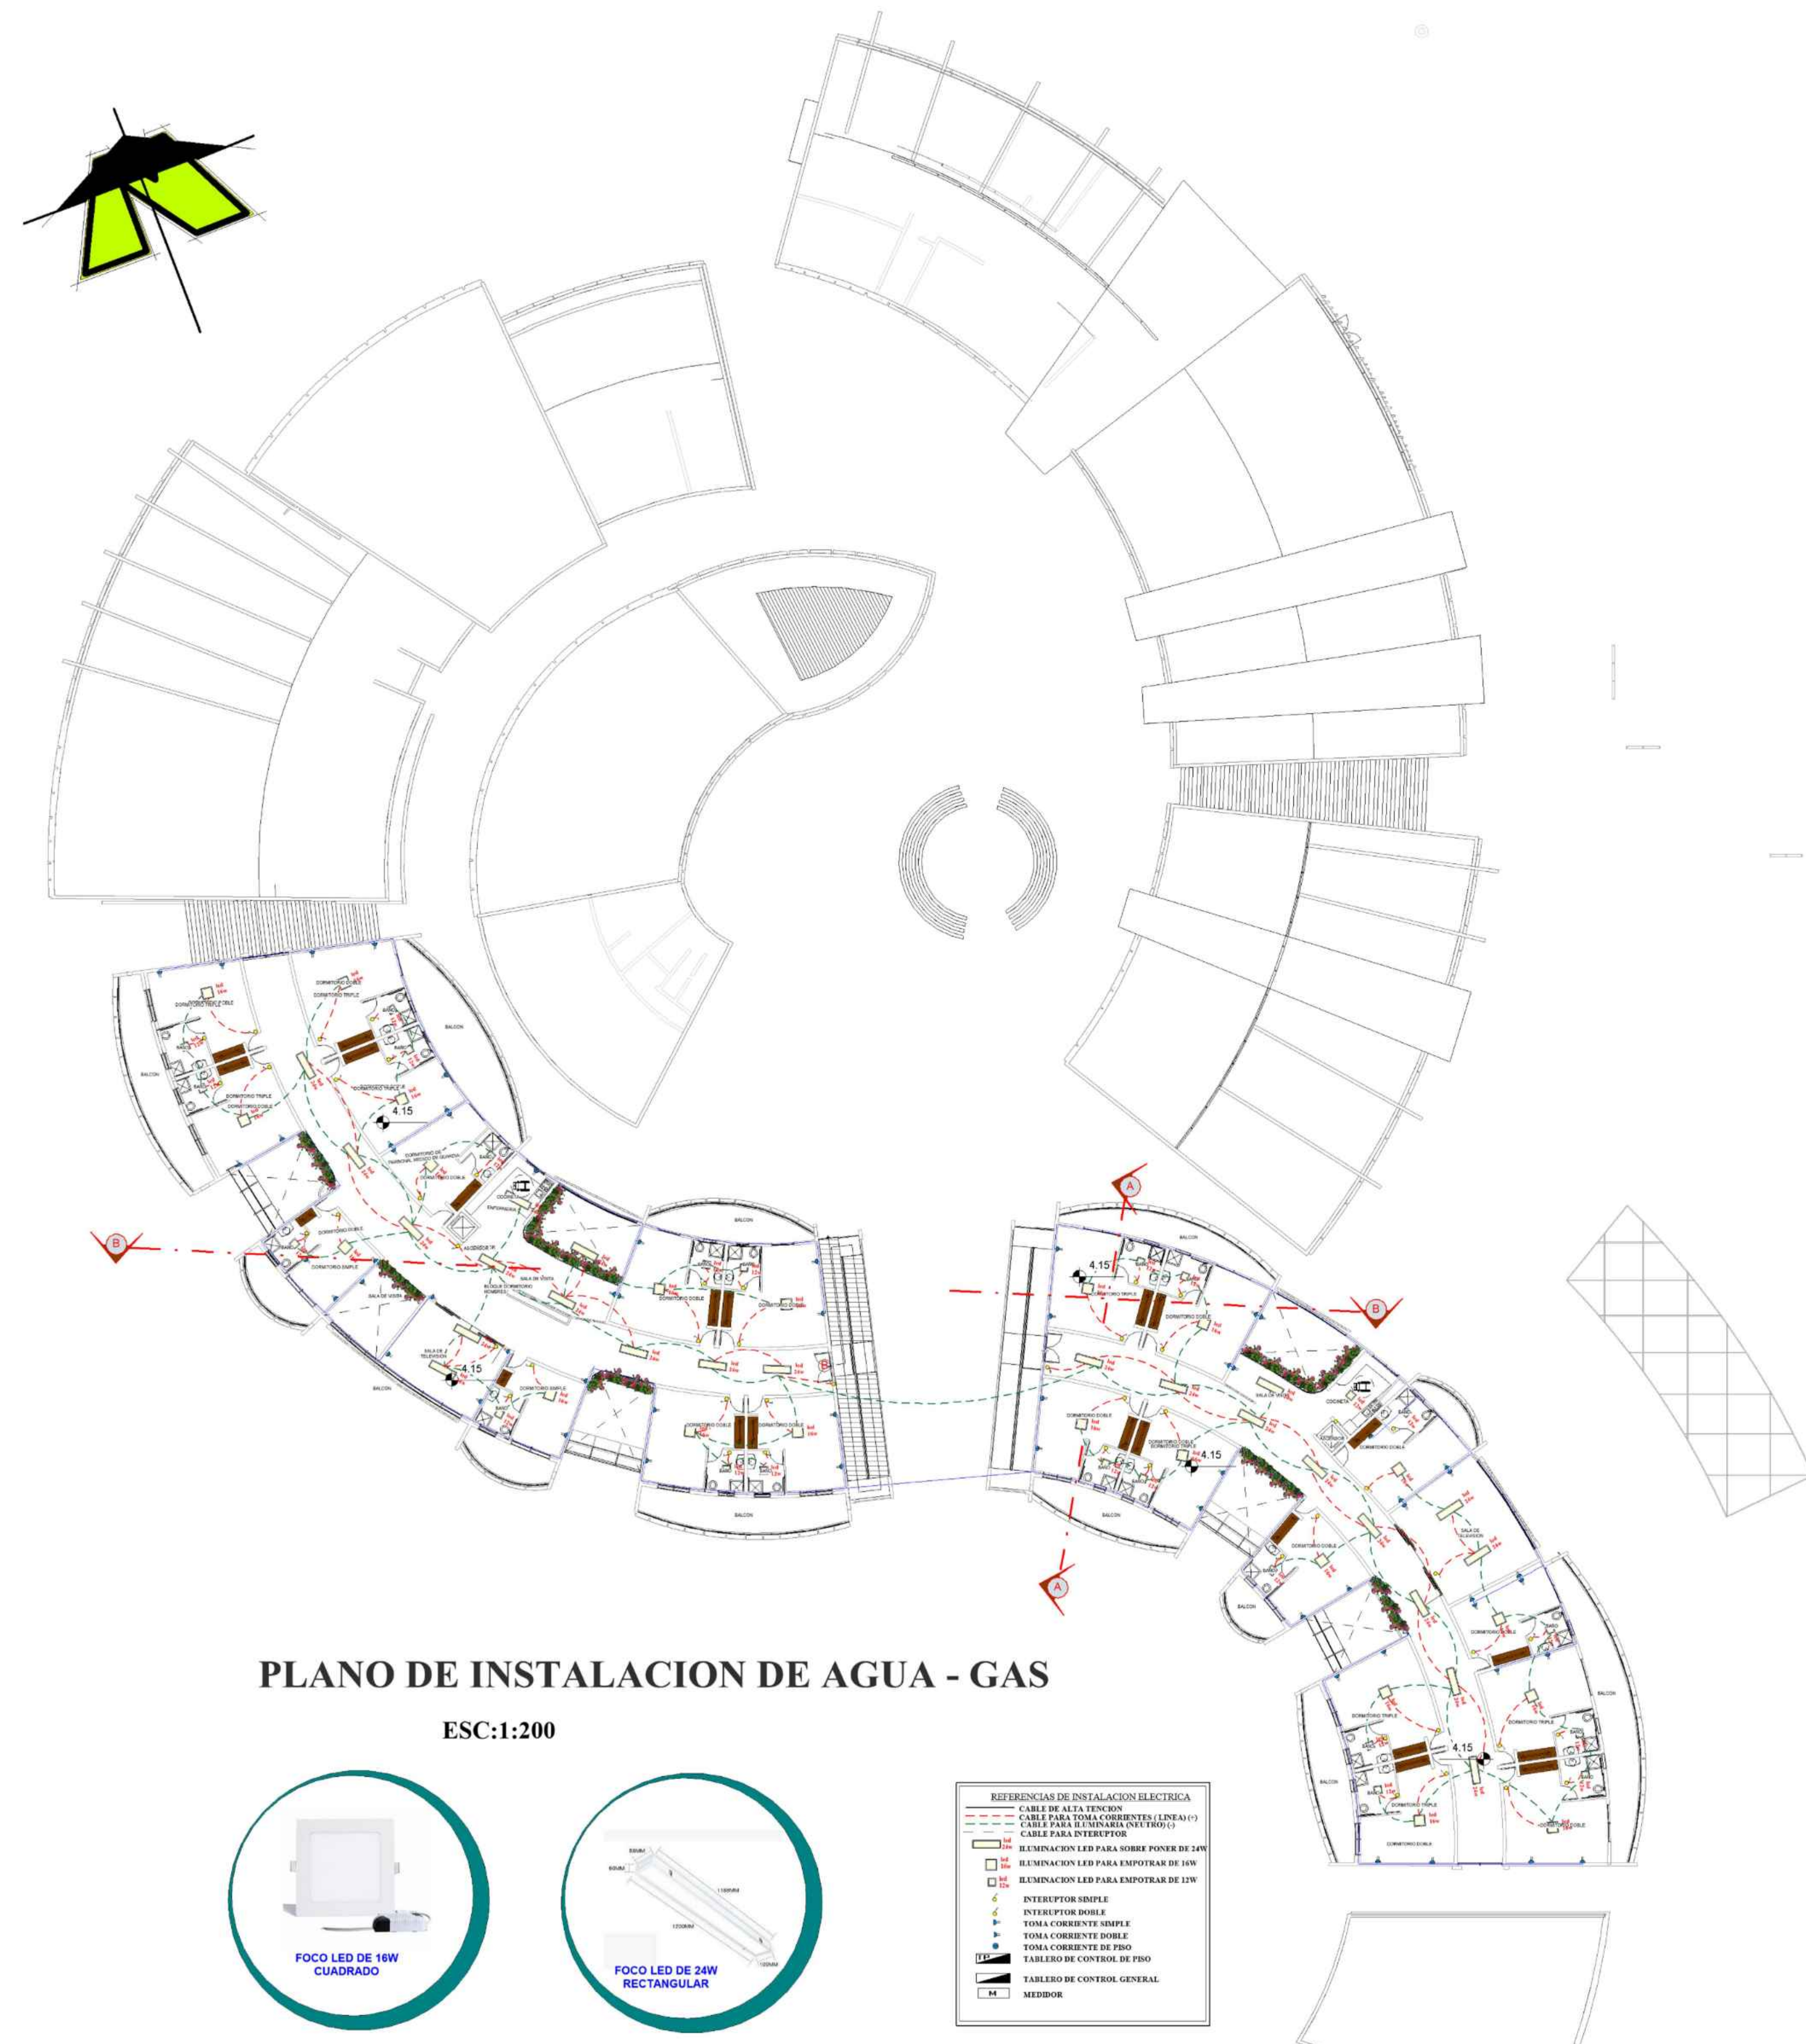

ARQUITECTURA



PROYECTO DE GRADO

GRUPO 5

DOCENTE GUÍA:
ARQ. ILSÉN MOGRO

ESTUDIANTE:
SANCHEZ FLORES ANDREINA


CARRERA:
ARQUITECTURA Y URBANISMO

FACULTAD
CIENCIAS Y TECNOLOGÍA

NUMERO DE LÁMINA

20

Residencia Geriatrica Holistica Integral Para la Ciudad de Tarija

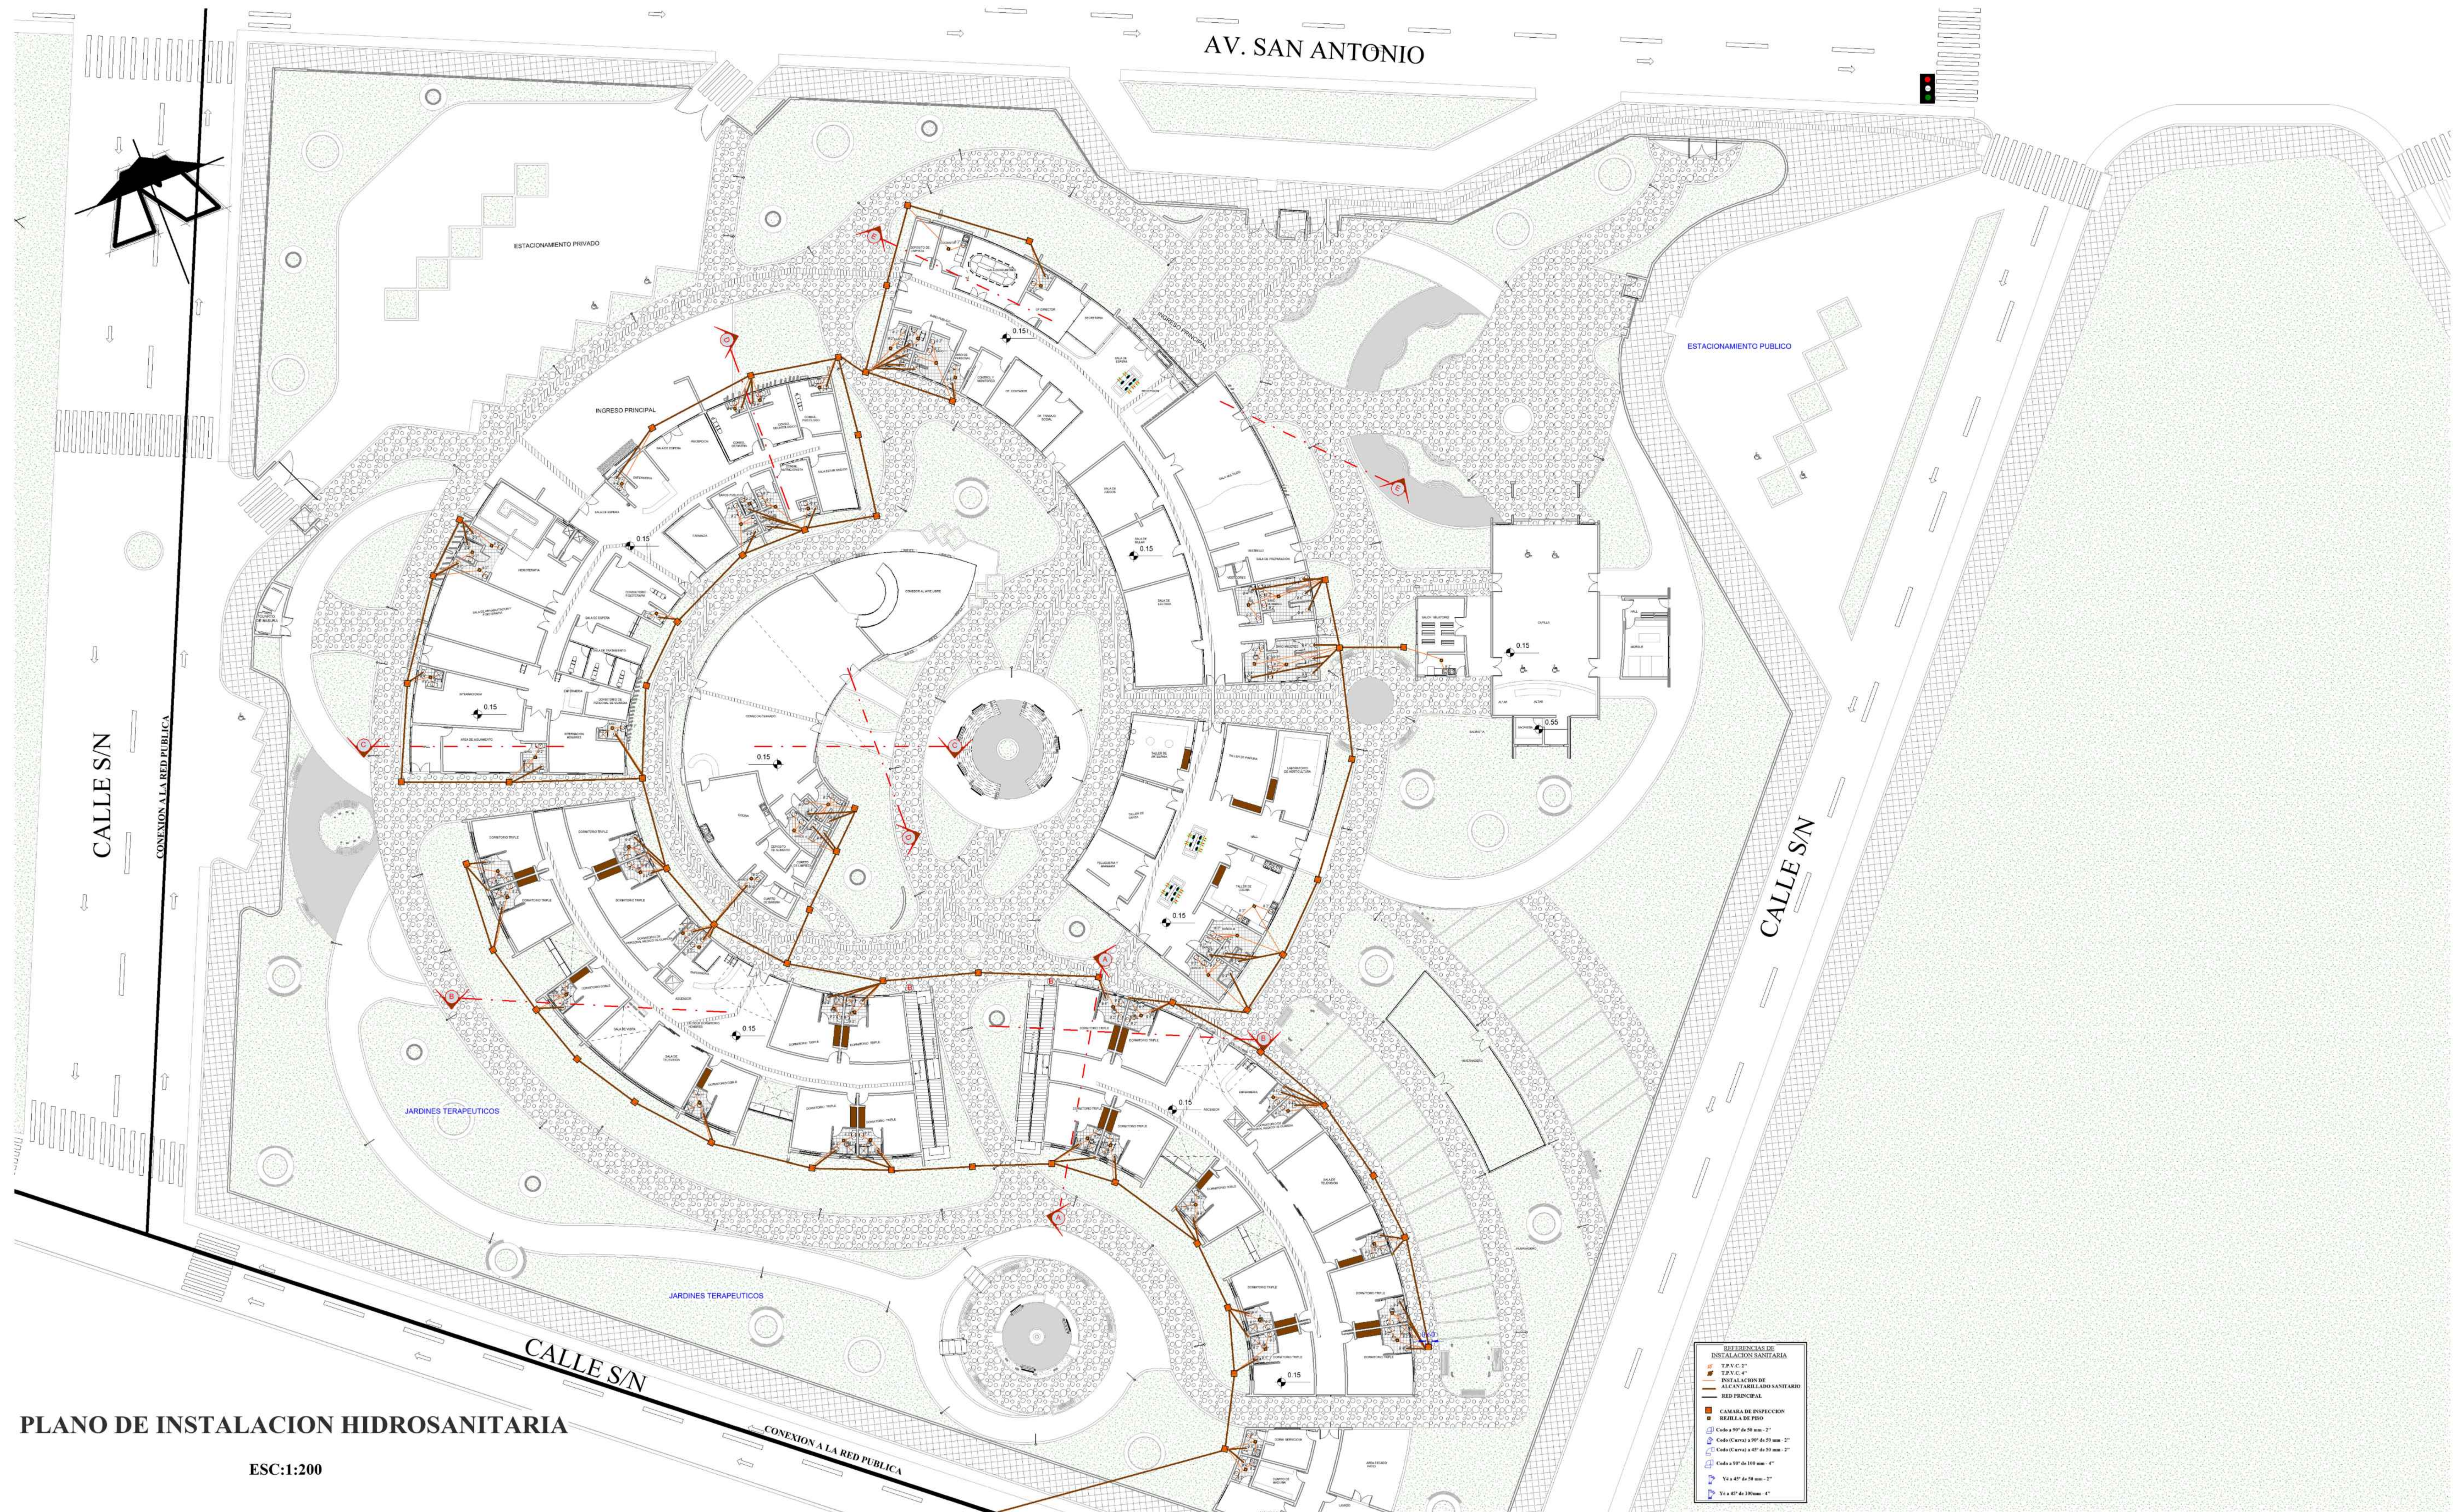

PROYECTO DE GRADO

GRUPO 5

DOCENTE GUÍA:
ARQ. ILSÉN MOGRO

ESTUDIANTE:
SANCHEZ FLORES ANDREINA


CARRERA:
ARQUITECTURA Y URBANISMO

FACULTAD
CIENCIAS Y TECNOLOGÍA

NUMERO DE LÁMINA

21

Residencia Gereatríca Holística Integral
Para la Ciudad de Tarija

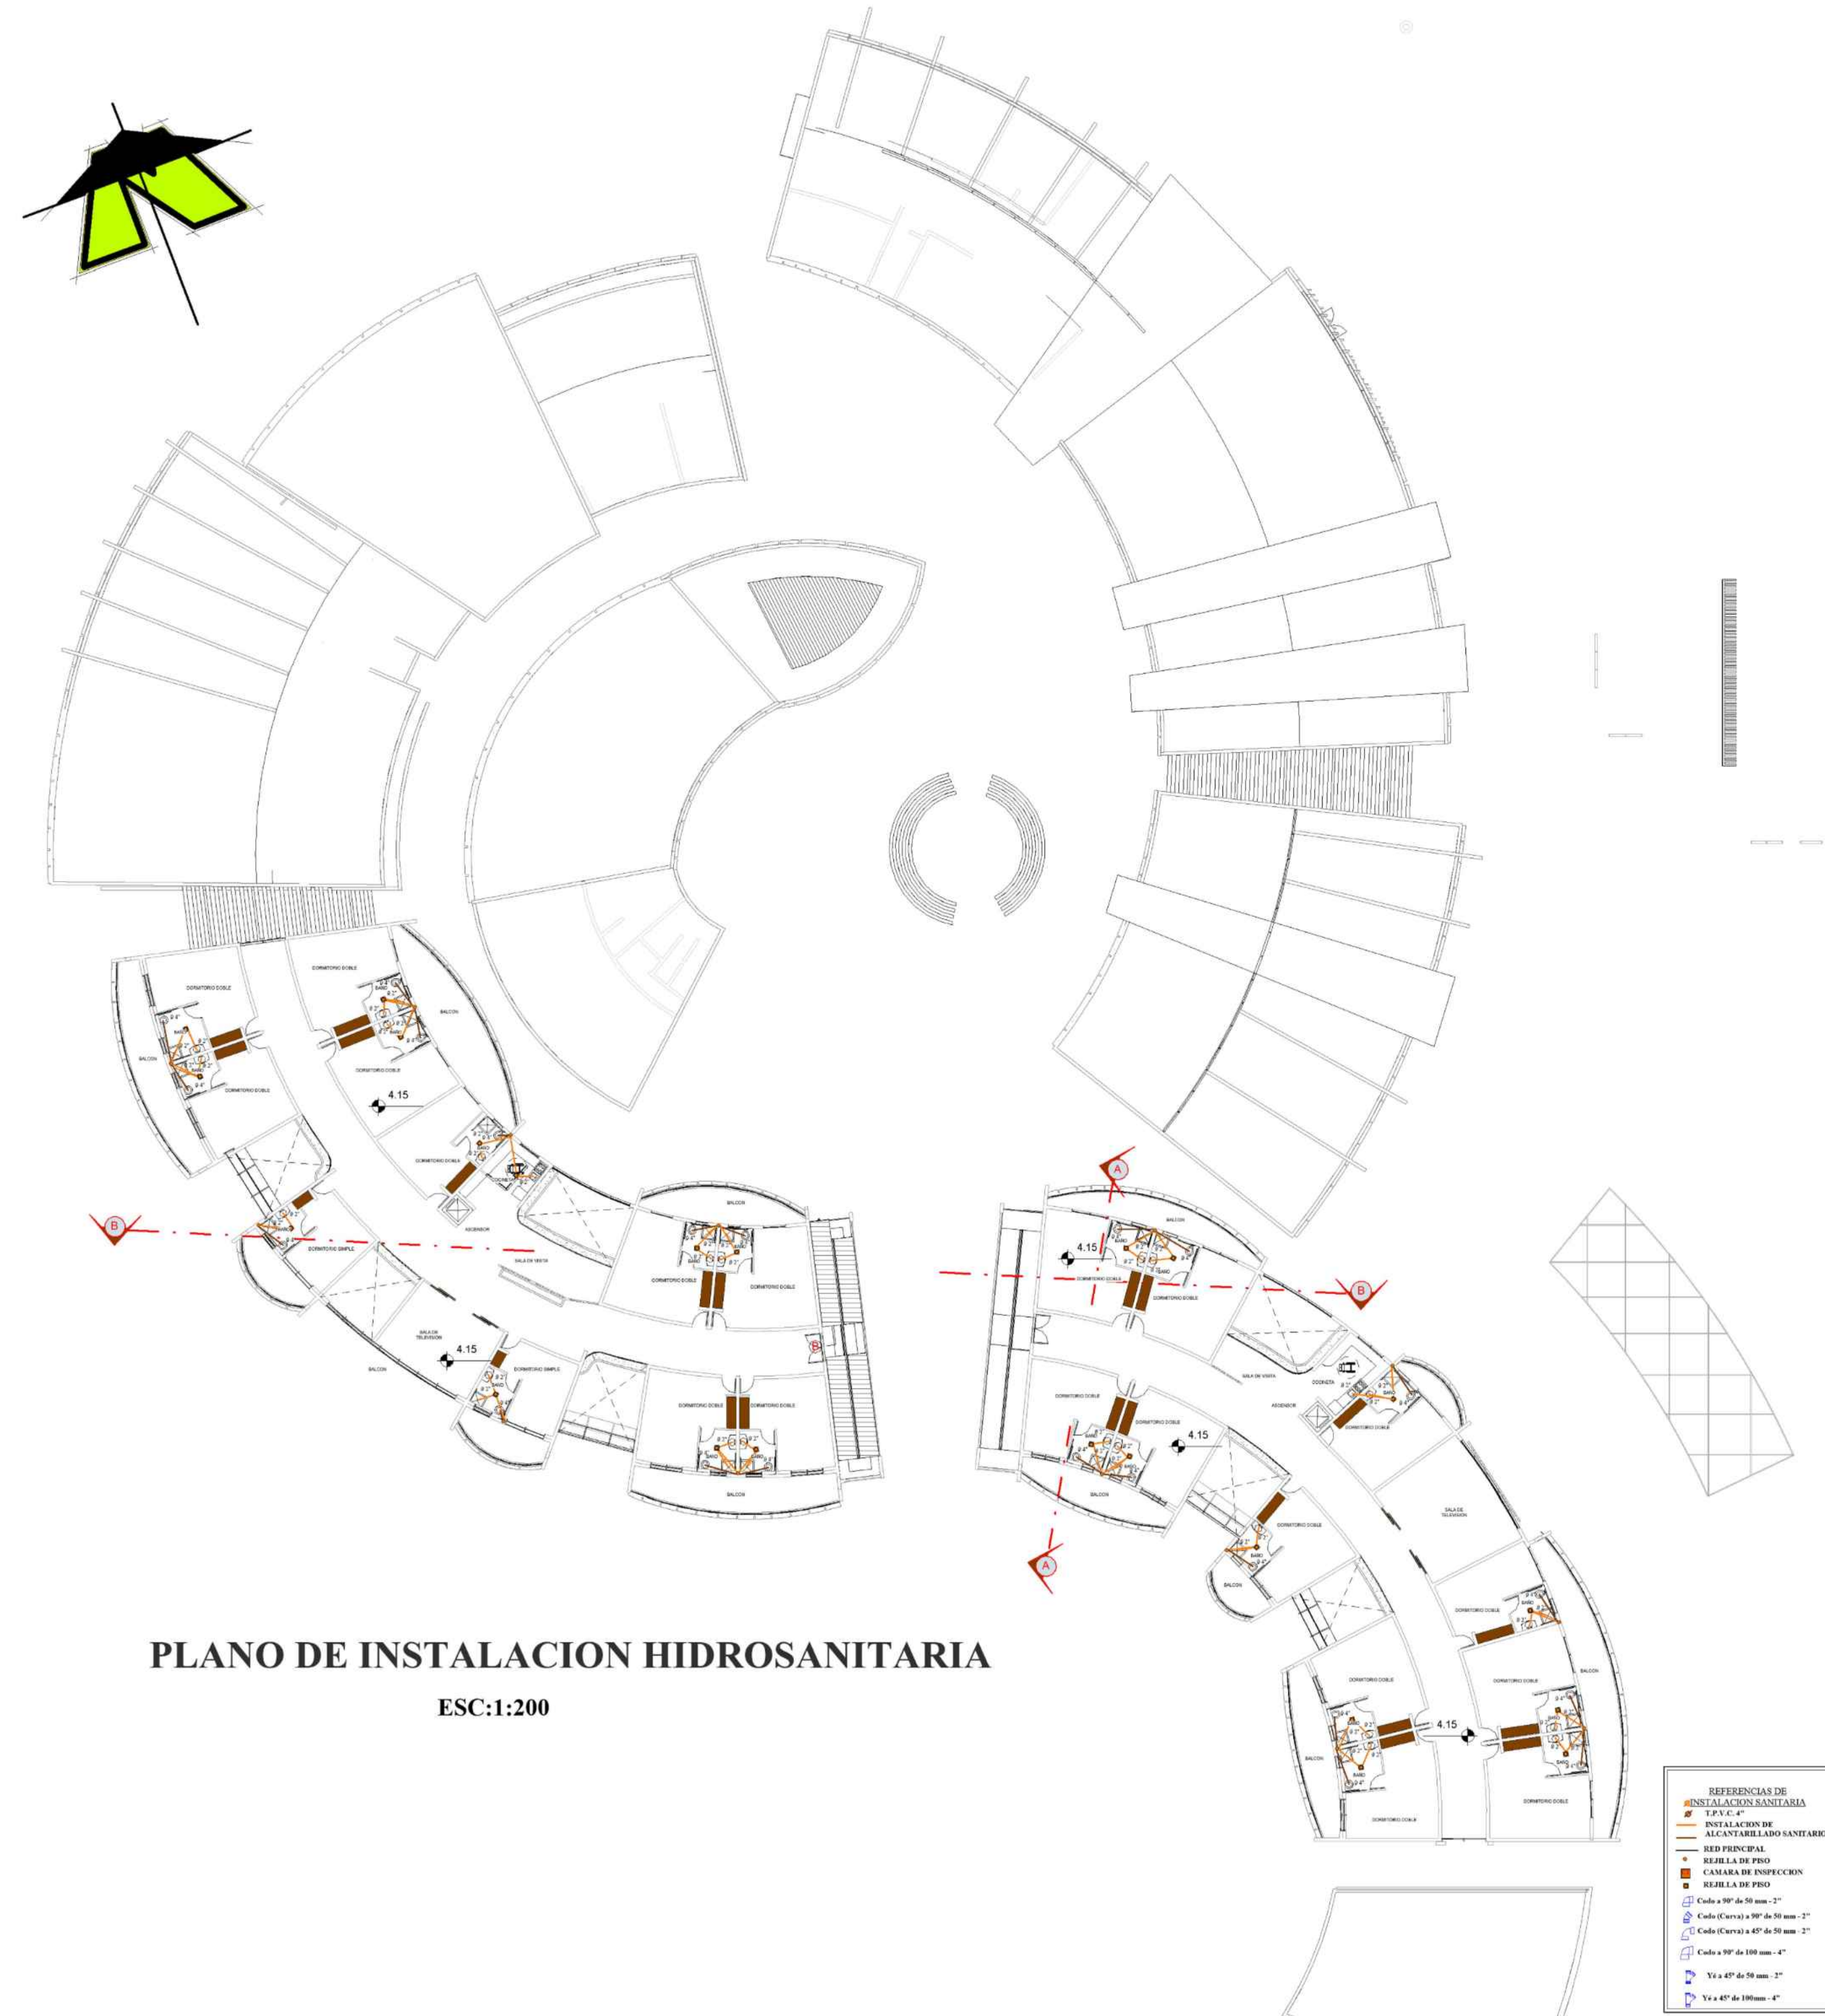

ARQUITECTURA



PROYECTO DE GRADO

GRUPO 5

DOCENTE GUÍA:
ARQ. ILSÉN MOGRO

ESTUDIANTE:
SANCHEZ FLORES ANDREINA

CARRERA:
ARQUITECTURA Y URBANISMO

FACULTAD
CIENCIAS Y TECNOLOGÍA

NUMERO DE LÁMINA

A 22