



Residencia Geriatrica Holistica Integral Para la Ciudad de Tarija

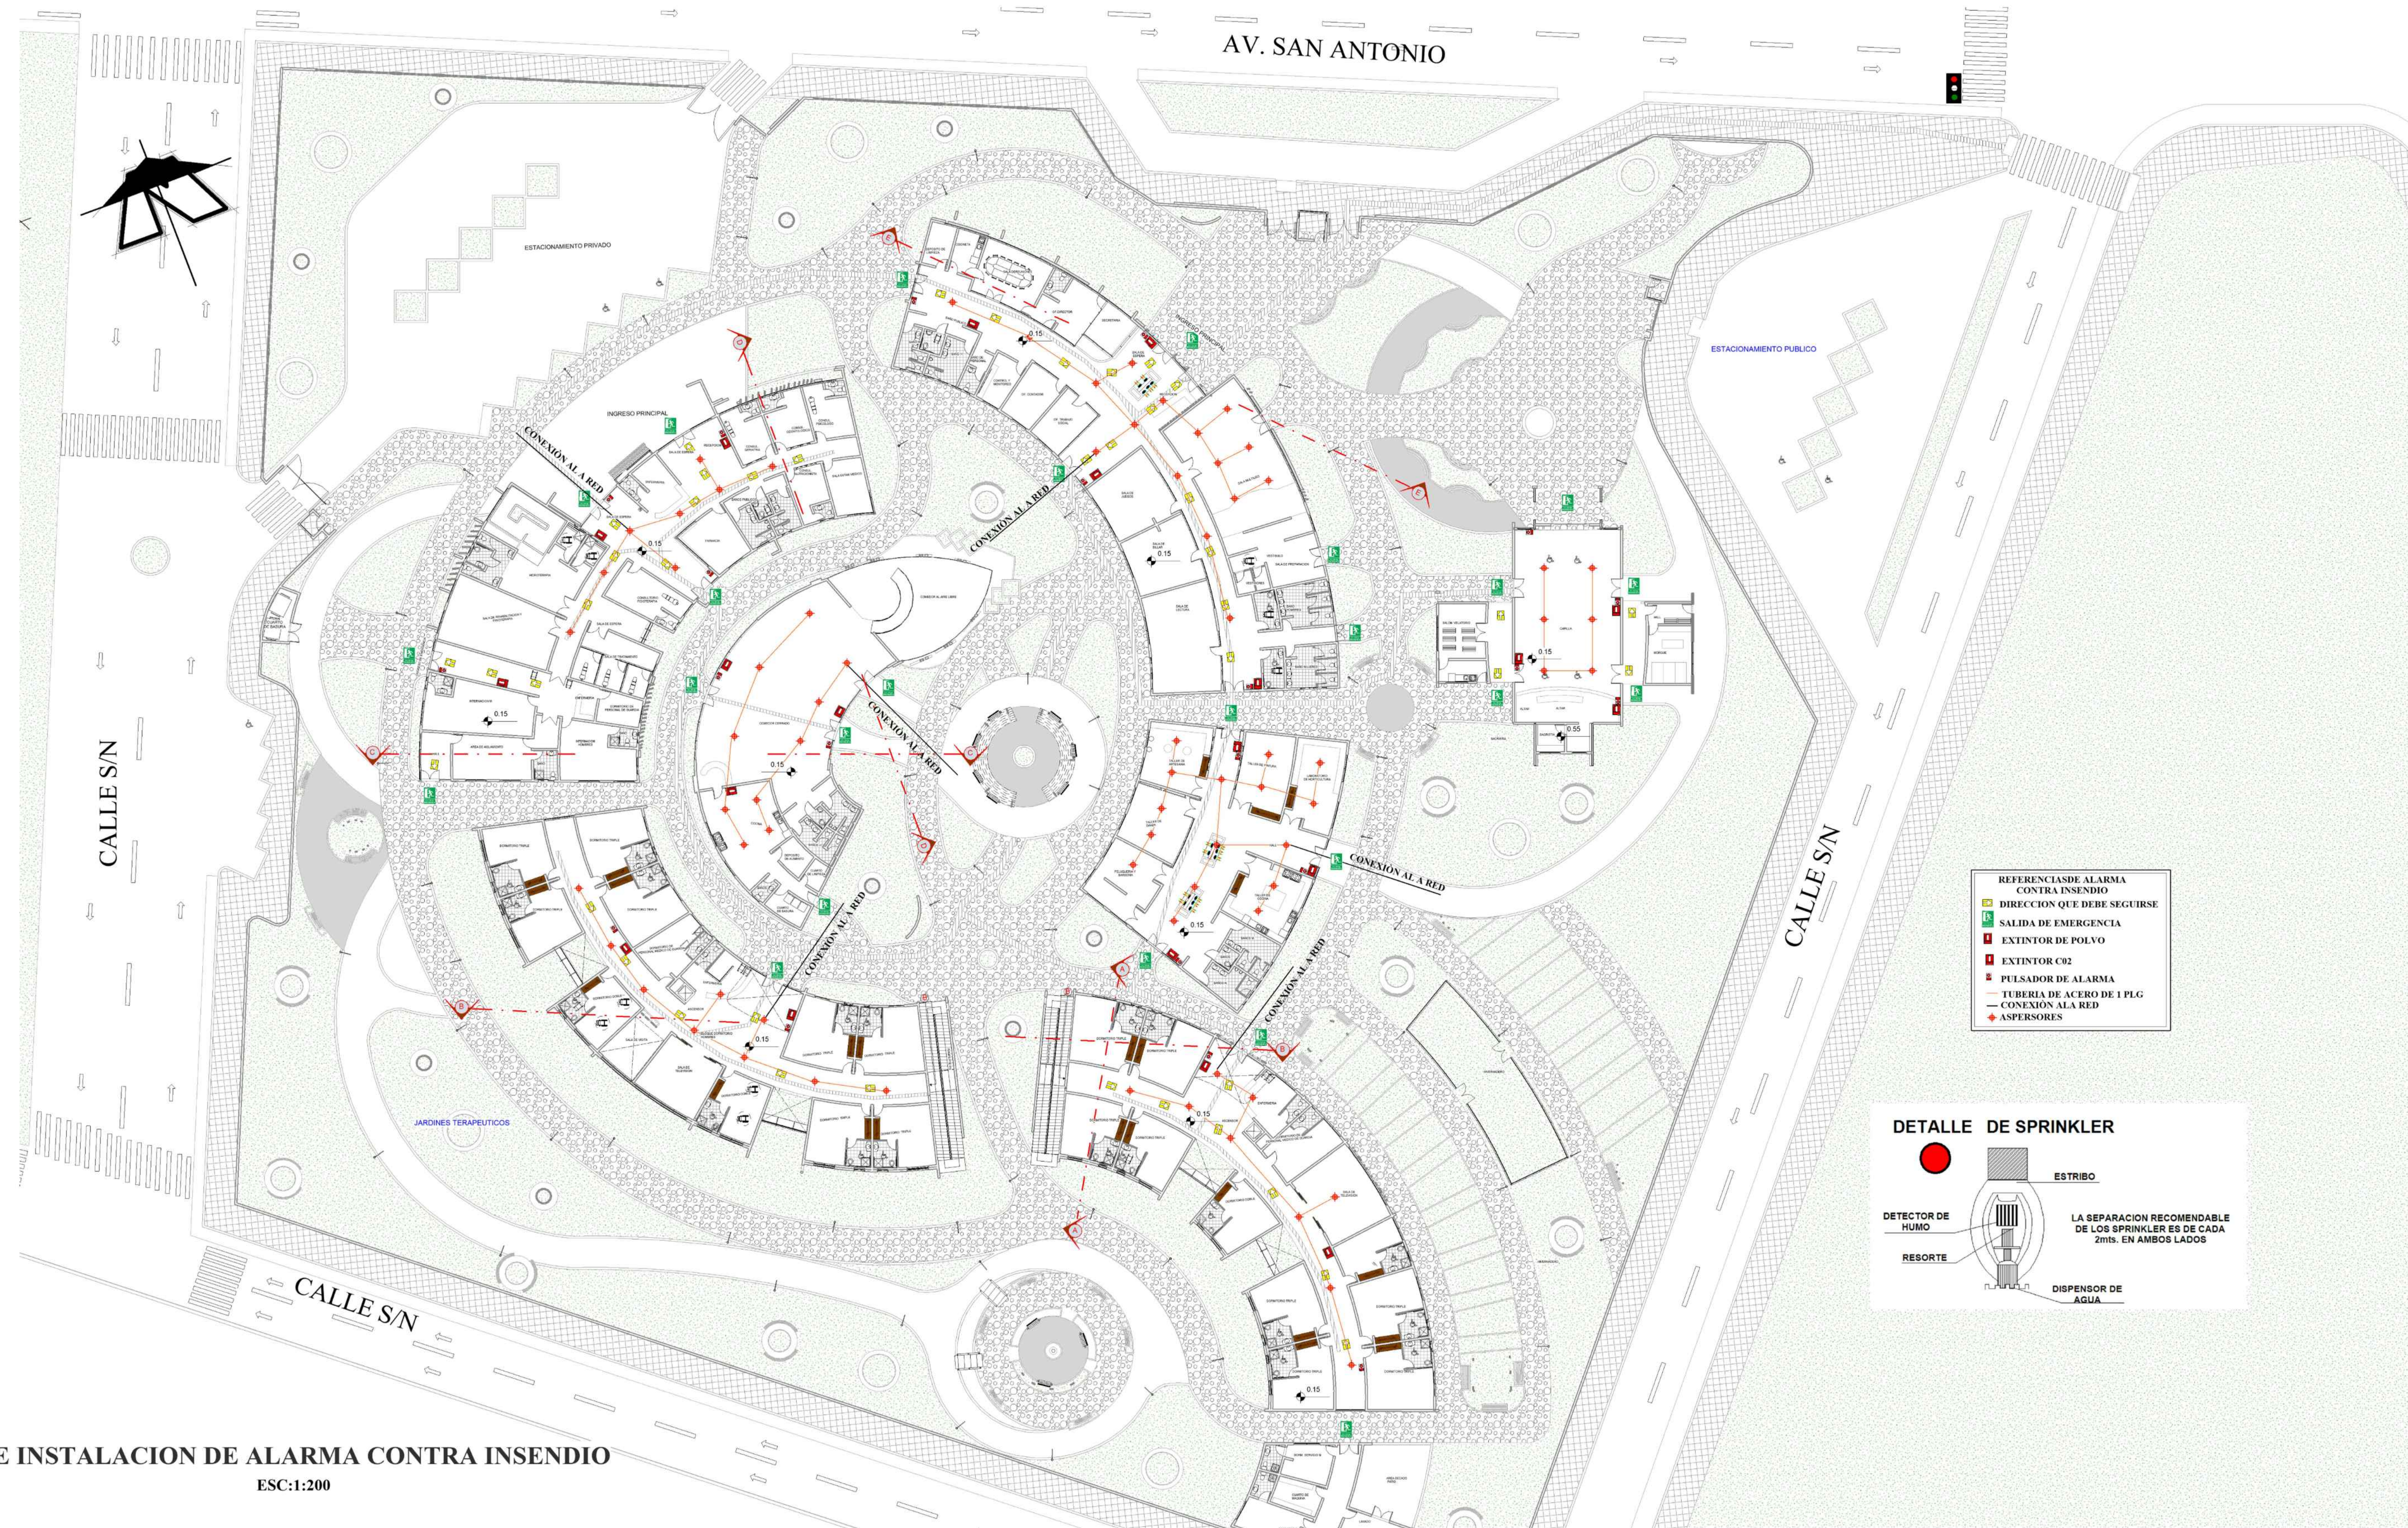

PLANO DE INSTALACION DE ALARMA CONTRA INSENDIO

ESC:1:200

- REFERENCIAS DE ALARMA CONTRA INSENDIO
- DIRECCION QUE DEBE SEGUIRSE
 - SALIDA DE EMERGENCIA
 - EXTINTOR DE POLVO
 - EXTINTOR CO2
 - PULSADOR DE ALARMA
 - TUBERIA DE ACERO DE 1 PLG
 - CONEXION ALA RED
 - ◆ ASPERSORES

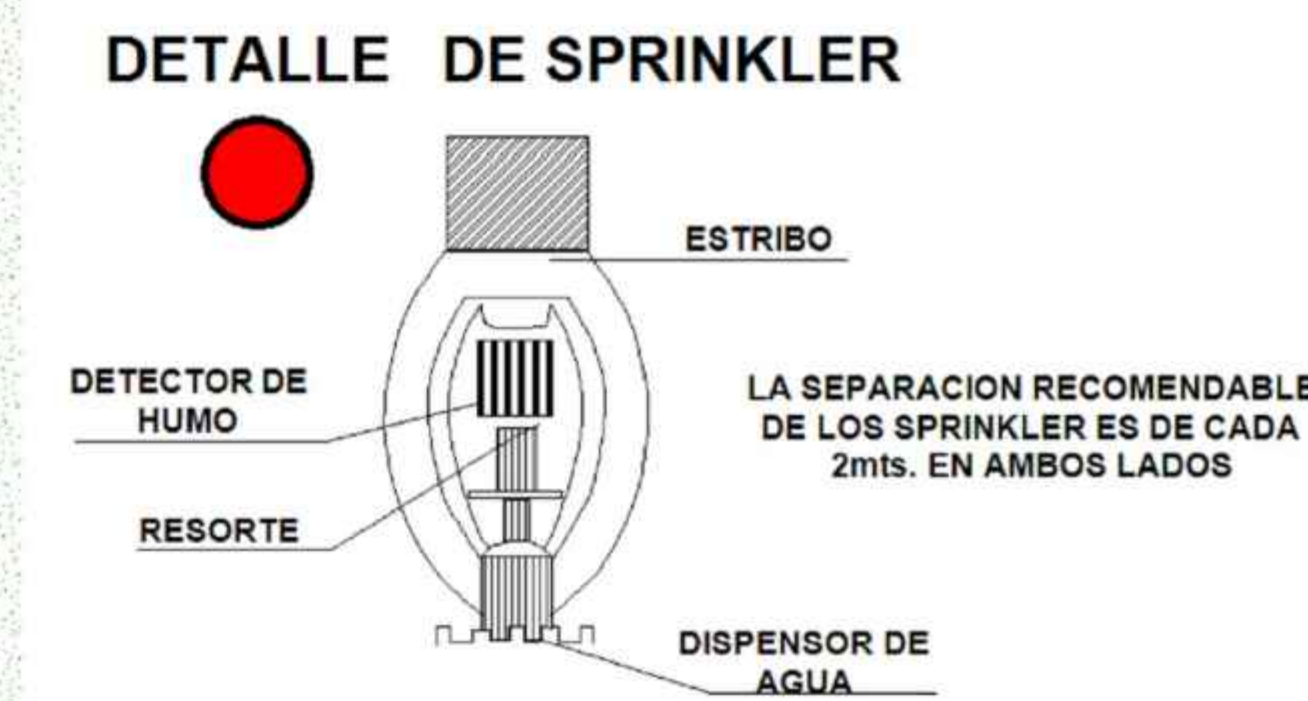

PROYECTO DE GRADO

GRUPO 5

DOCENTE GUÍA:
ARQ. ILSÉN MOGRO


ESTUDIANTE:
SANCHEZ FLORES ANDREINA

CARRERA:
ARQUITECTURA Y URBANISMO

FACULTAD
CIENCIAS Y TECNOLOGÍA

NUMERO DE LÁMINA

23

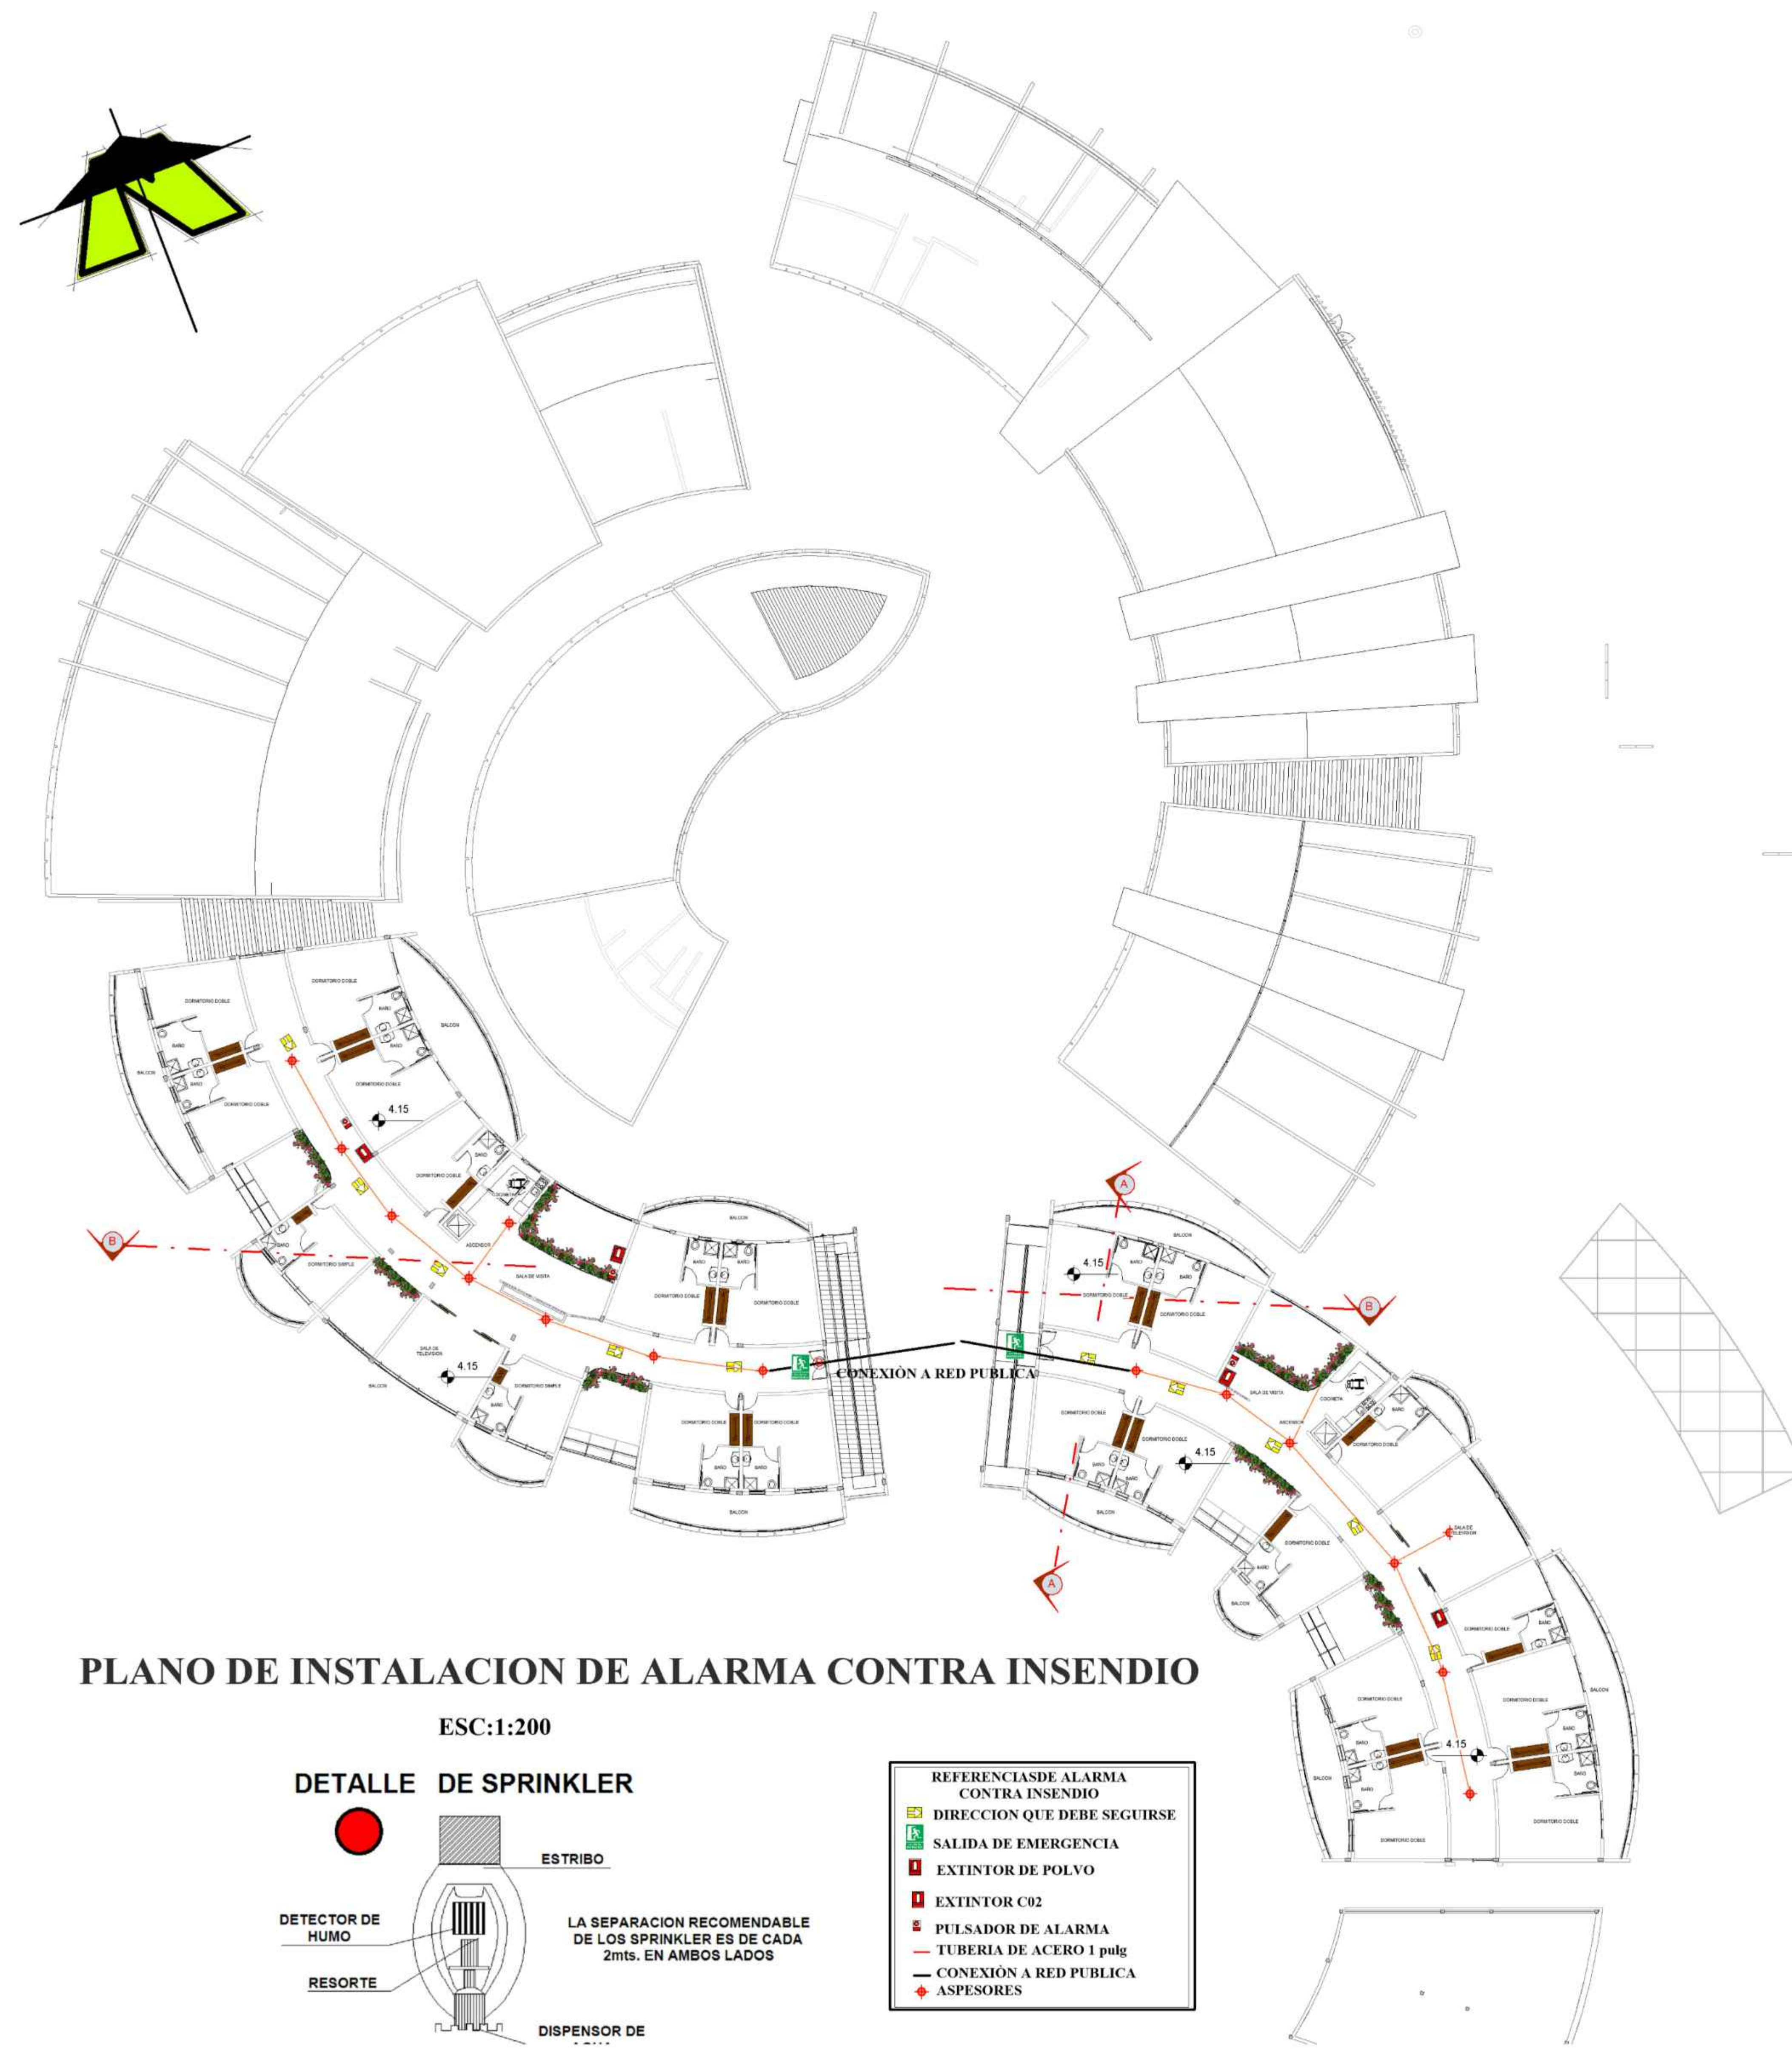

ARQUITECTURA



PROYECTO DE GRADO

GRUPO 5

DOCENTE GUÍA:
ARQ. ILSÉN MOGRO

ESTUDIANTE:
SANCHEZ FLORES ANDREINA

CARRERA:
ARQUITECTURA Y URBANISMO

FACULTAD
CIENCIAS Y TECNOLOGÍA


NUMERO DE LÁMINA





A 24

Residencia Geriatrica Holística Integral Para la Ciudad de Tarija

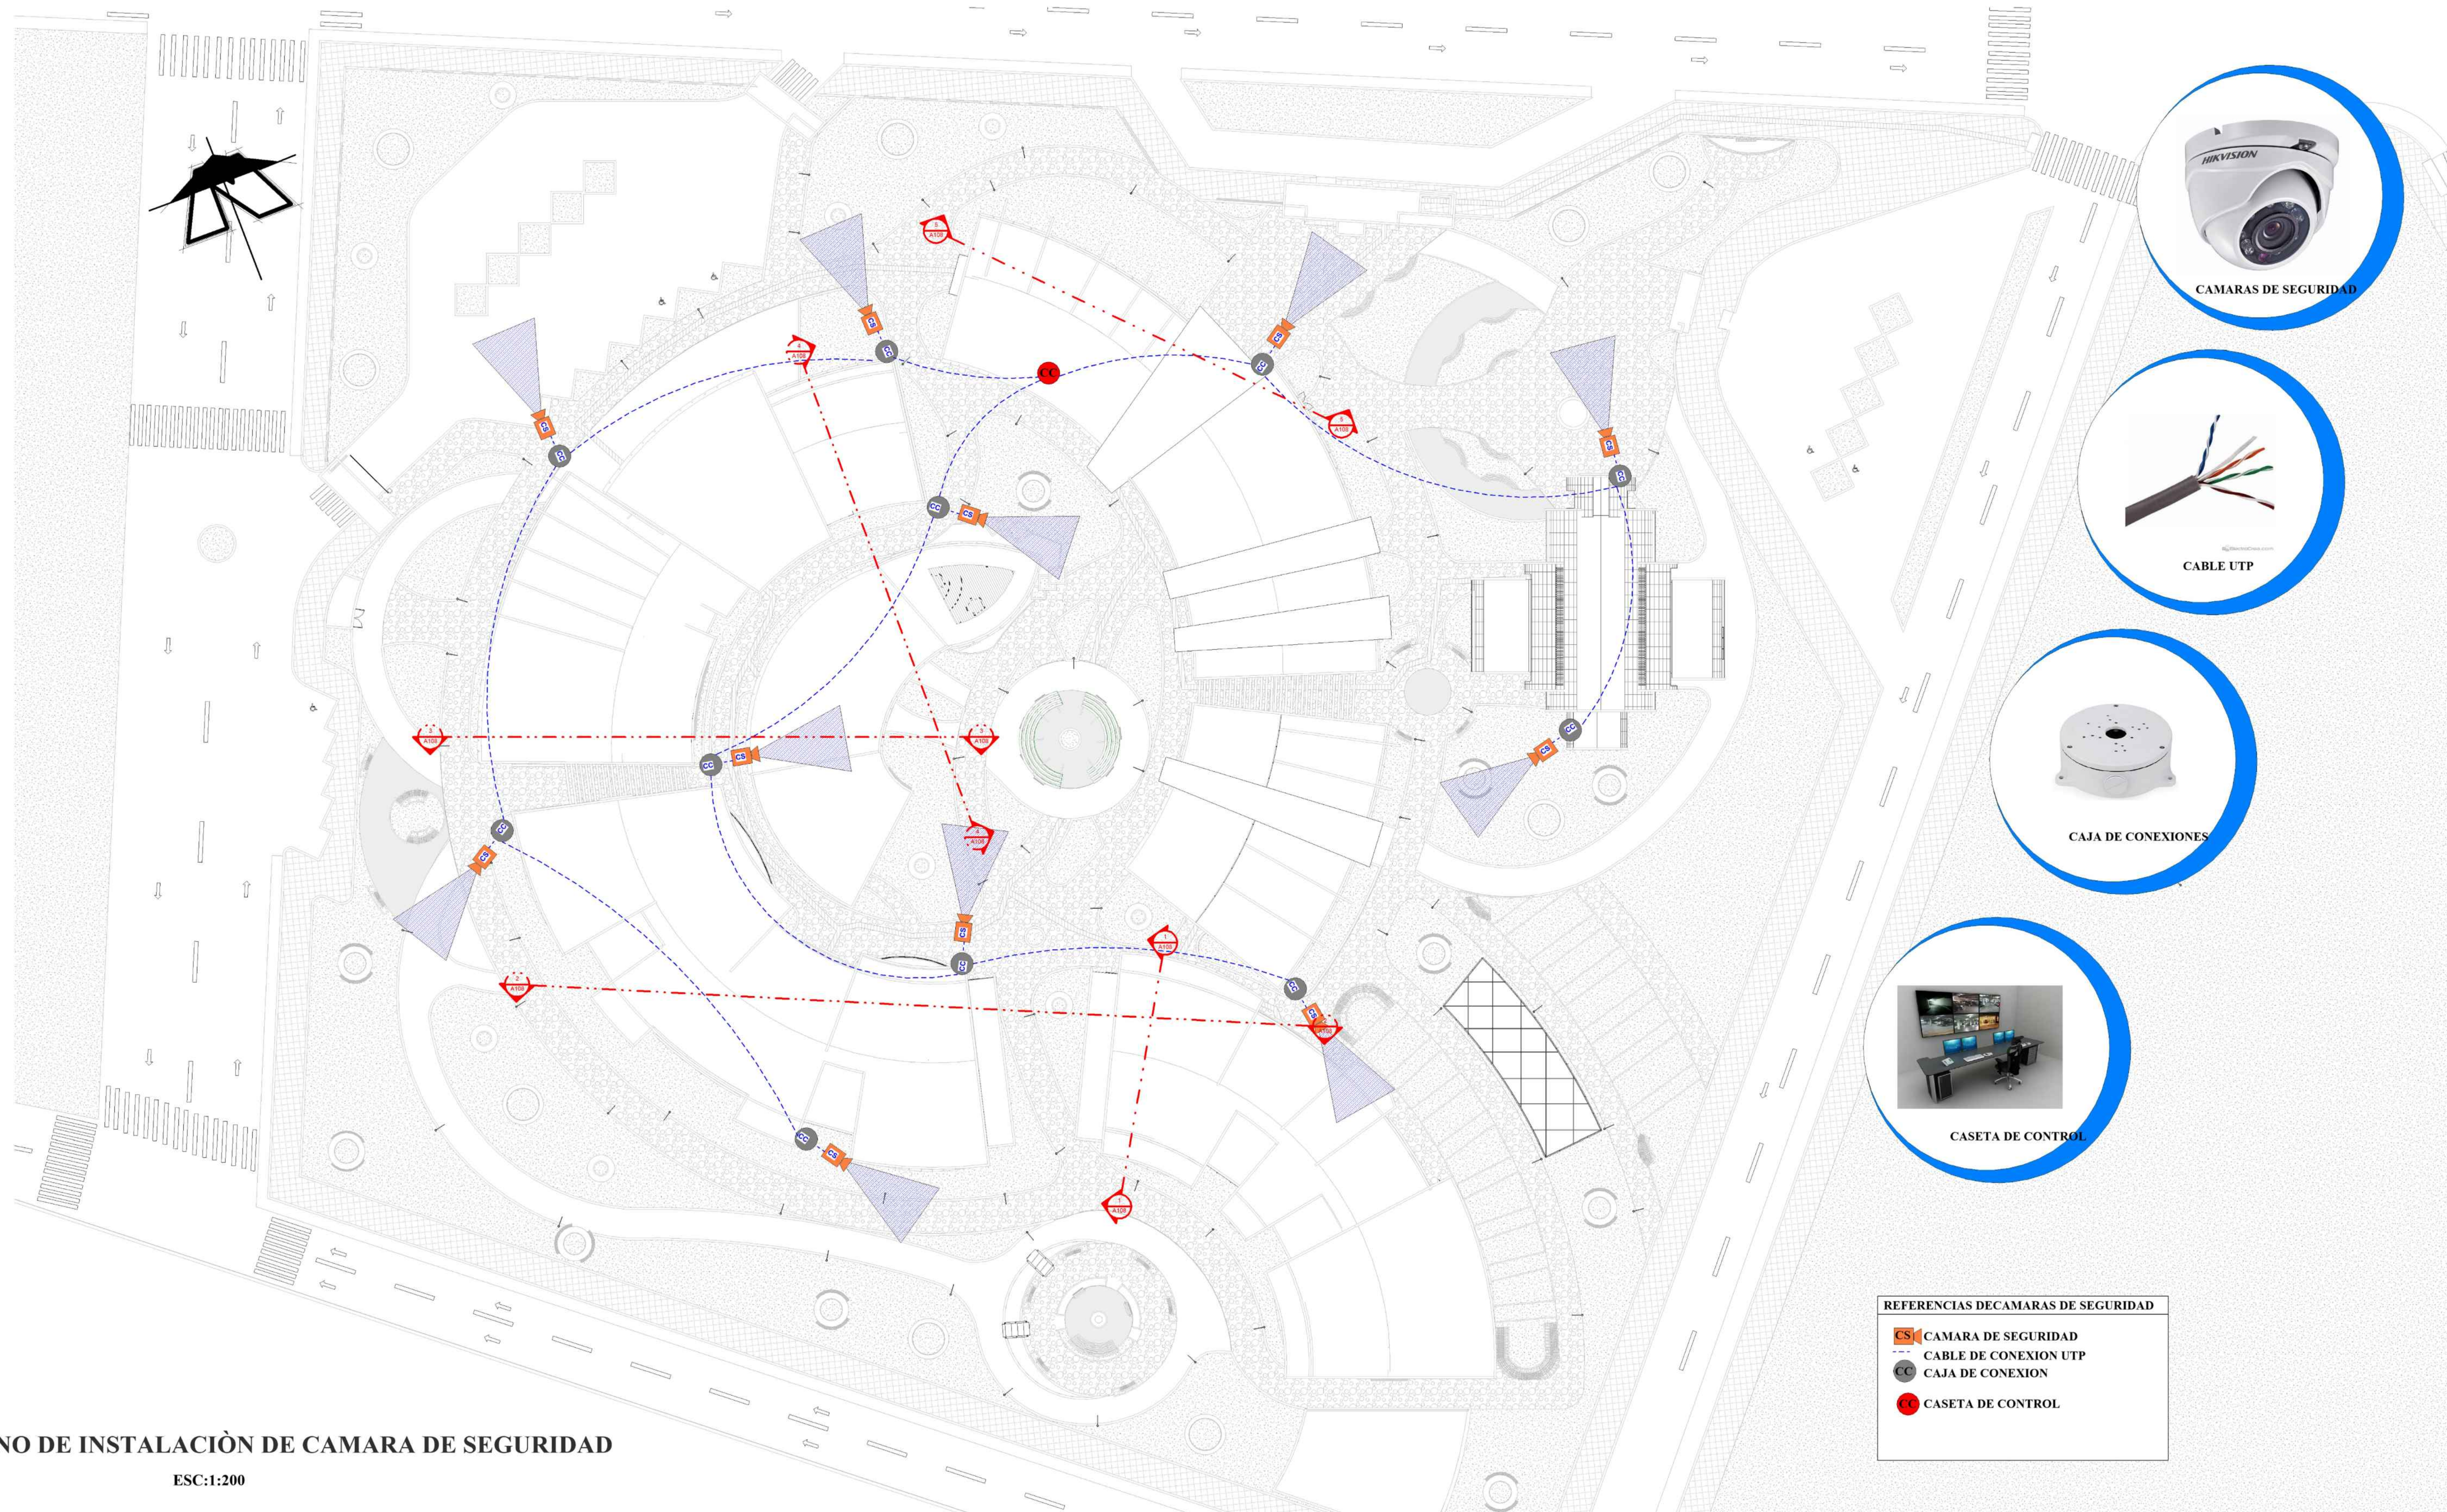PLANO DE INSTALACIÓN DE CAMARA DE SEGURIDAD

ESC:1:200



- REFERENCIAS DE CAMARAS DE SEGURIDAD
-  CAMARA DE SEGURIDAD
 -  CABLE DE CONEXION UTP
 -  CAJA DE CONEXION
 -  CASETA DE CONTROL



PROYECTO DE GRADO

GRUPO 5

DOCENTE GUÍA:
ARQ. ILSÉN MOGRO

ESTUDIANTE:
SANCHEZ FLORES ANDREINA


CARRERA:
ARQUITECTURA Y URBANISMO

FACULTAD
CIENCIAS Y TECNOLOGÍA

NUMERO DE LÁMINA

A 25

Residencia Gereatrira Holística Integral Para la Ciudad de Tarija

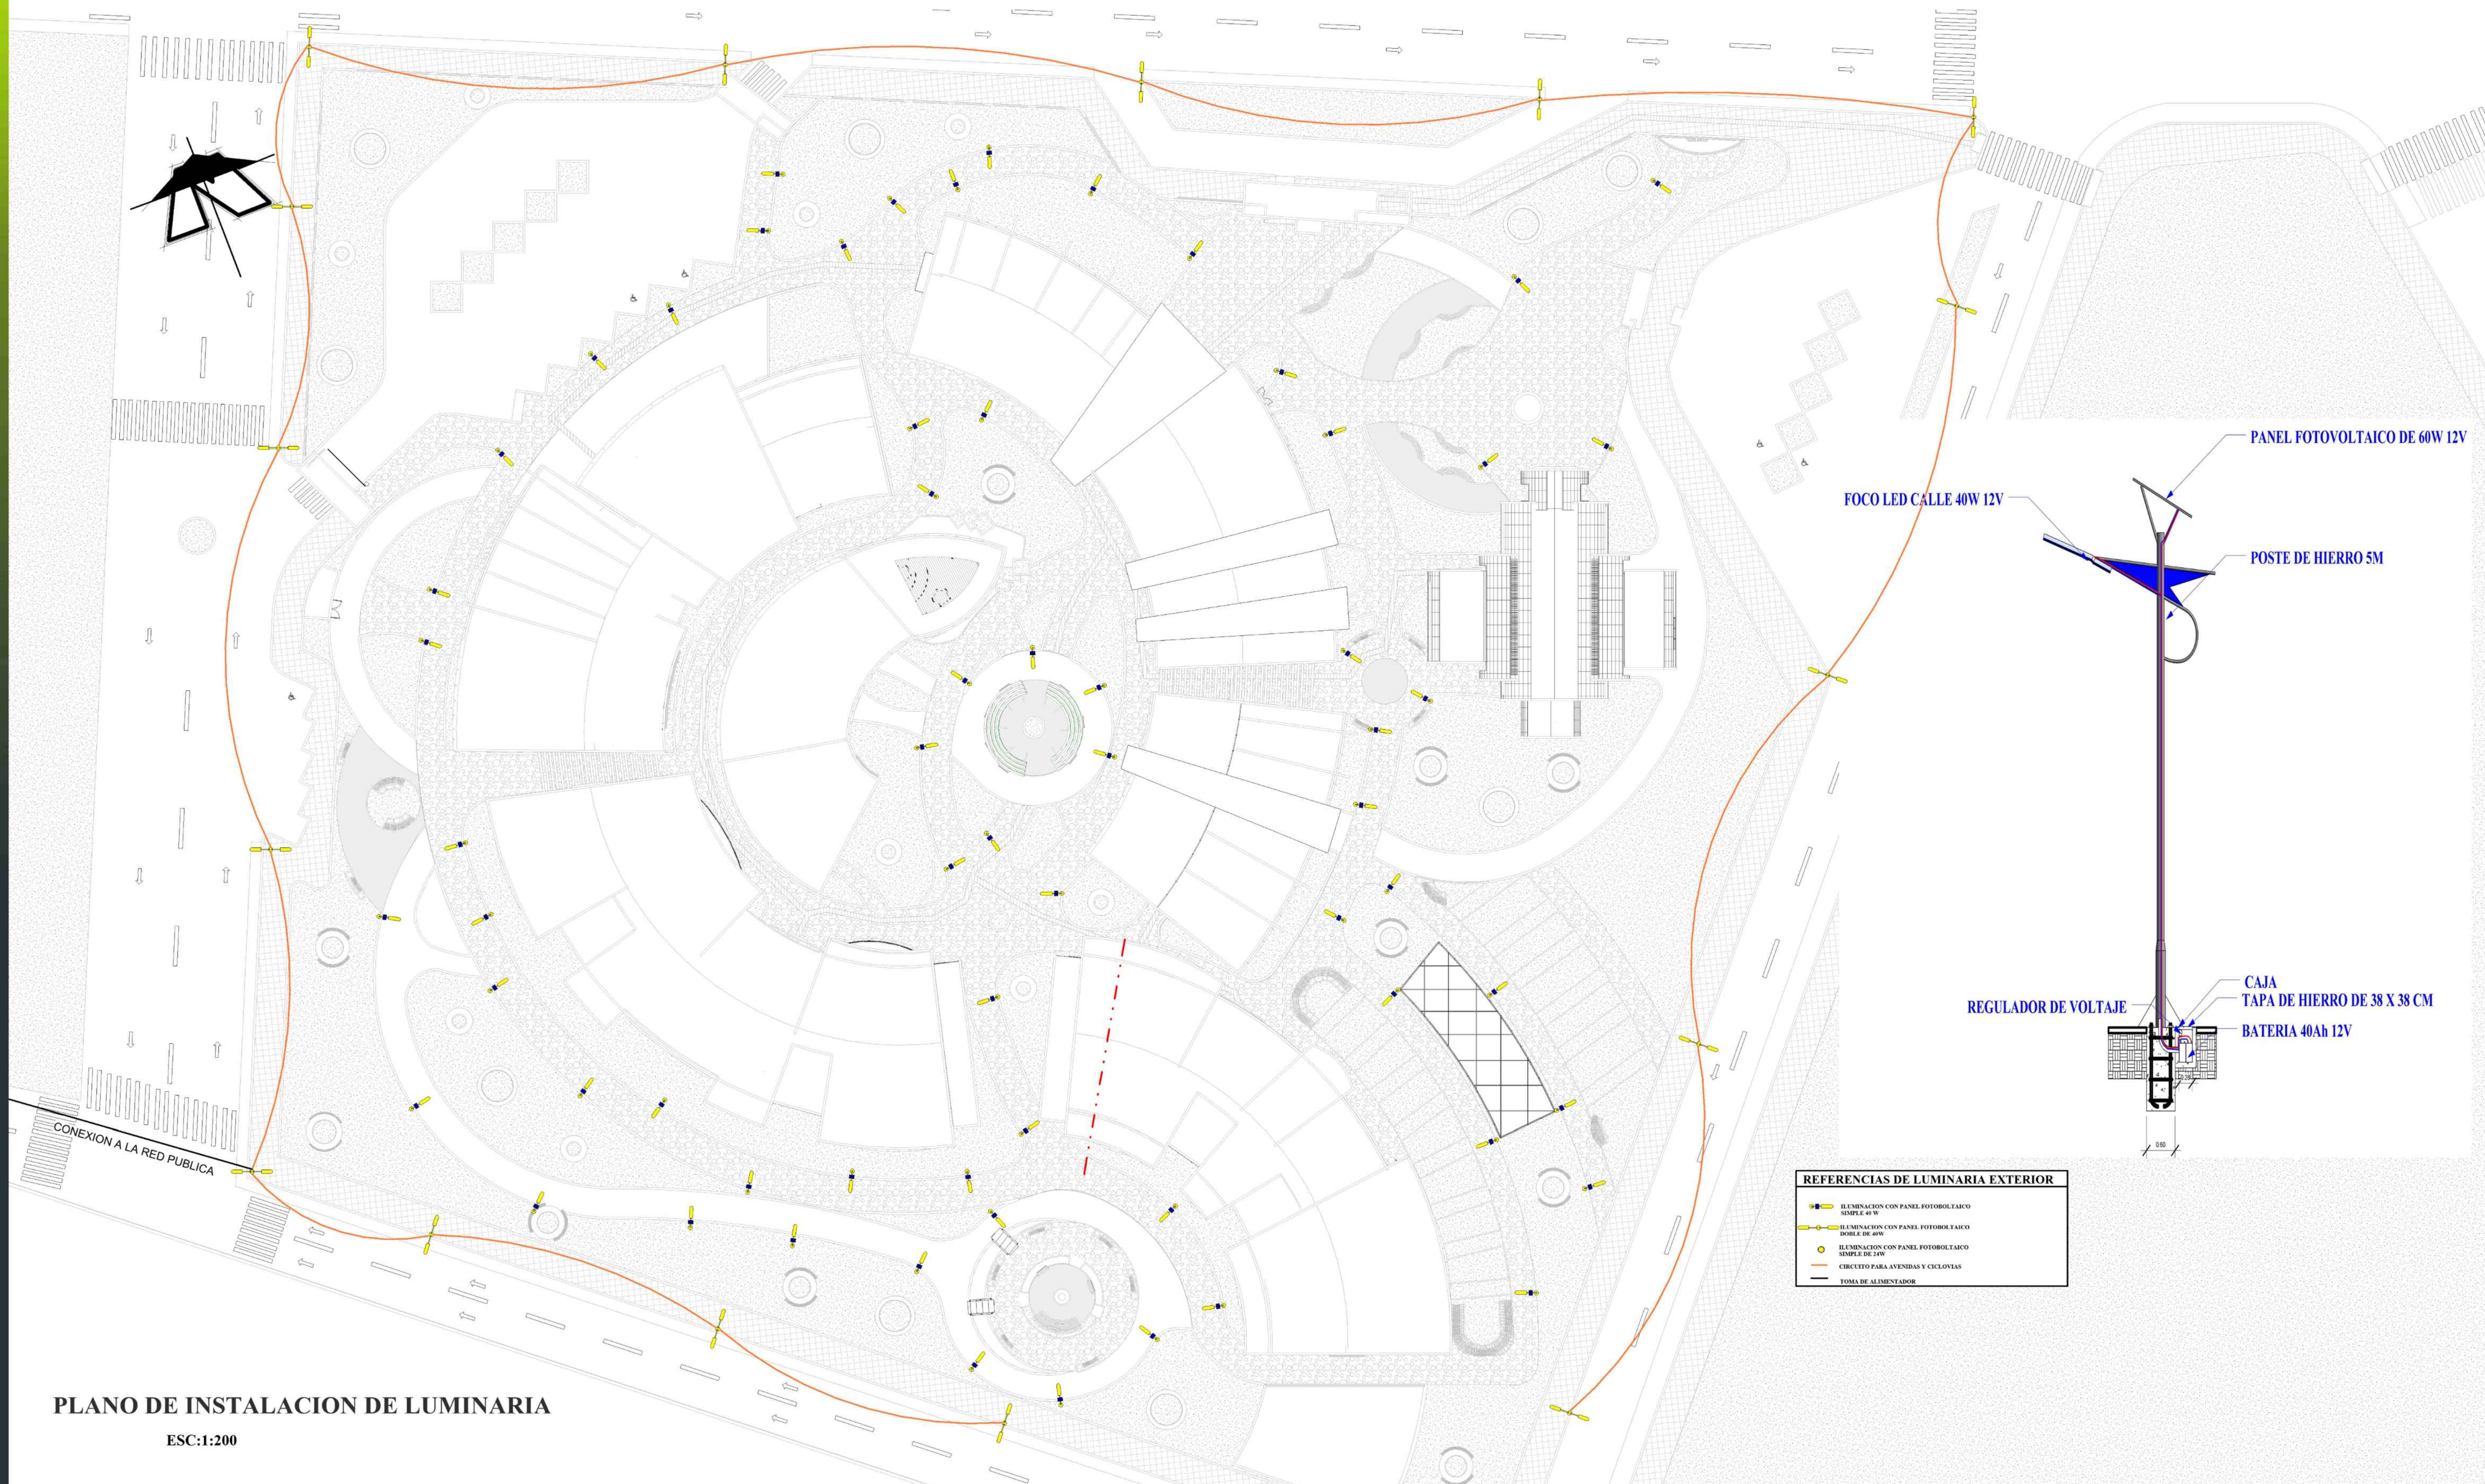

PLANO DE INSTALACION DE LUMINARIA

ESC:1:200



ARQUITECTURA



PROYECTO DE GRADO

GRUPO 5

DOCENTE GUÍA:
ARQ. ILSÉN MOGRO

ESTUDIANTE:
SANCHEZ FLORES ANDREINA


CARRERA:
ARQUITECTURA Y URBANISMO

FACULTAD
CIENCIAS Y TECNOLOGÍA

NUMERO DE LÁMINA

26

Residencia Geriatrica Holística Integral Para la Ciudad de Tarija

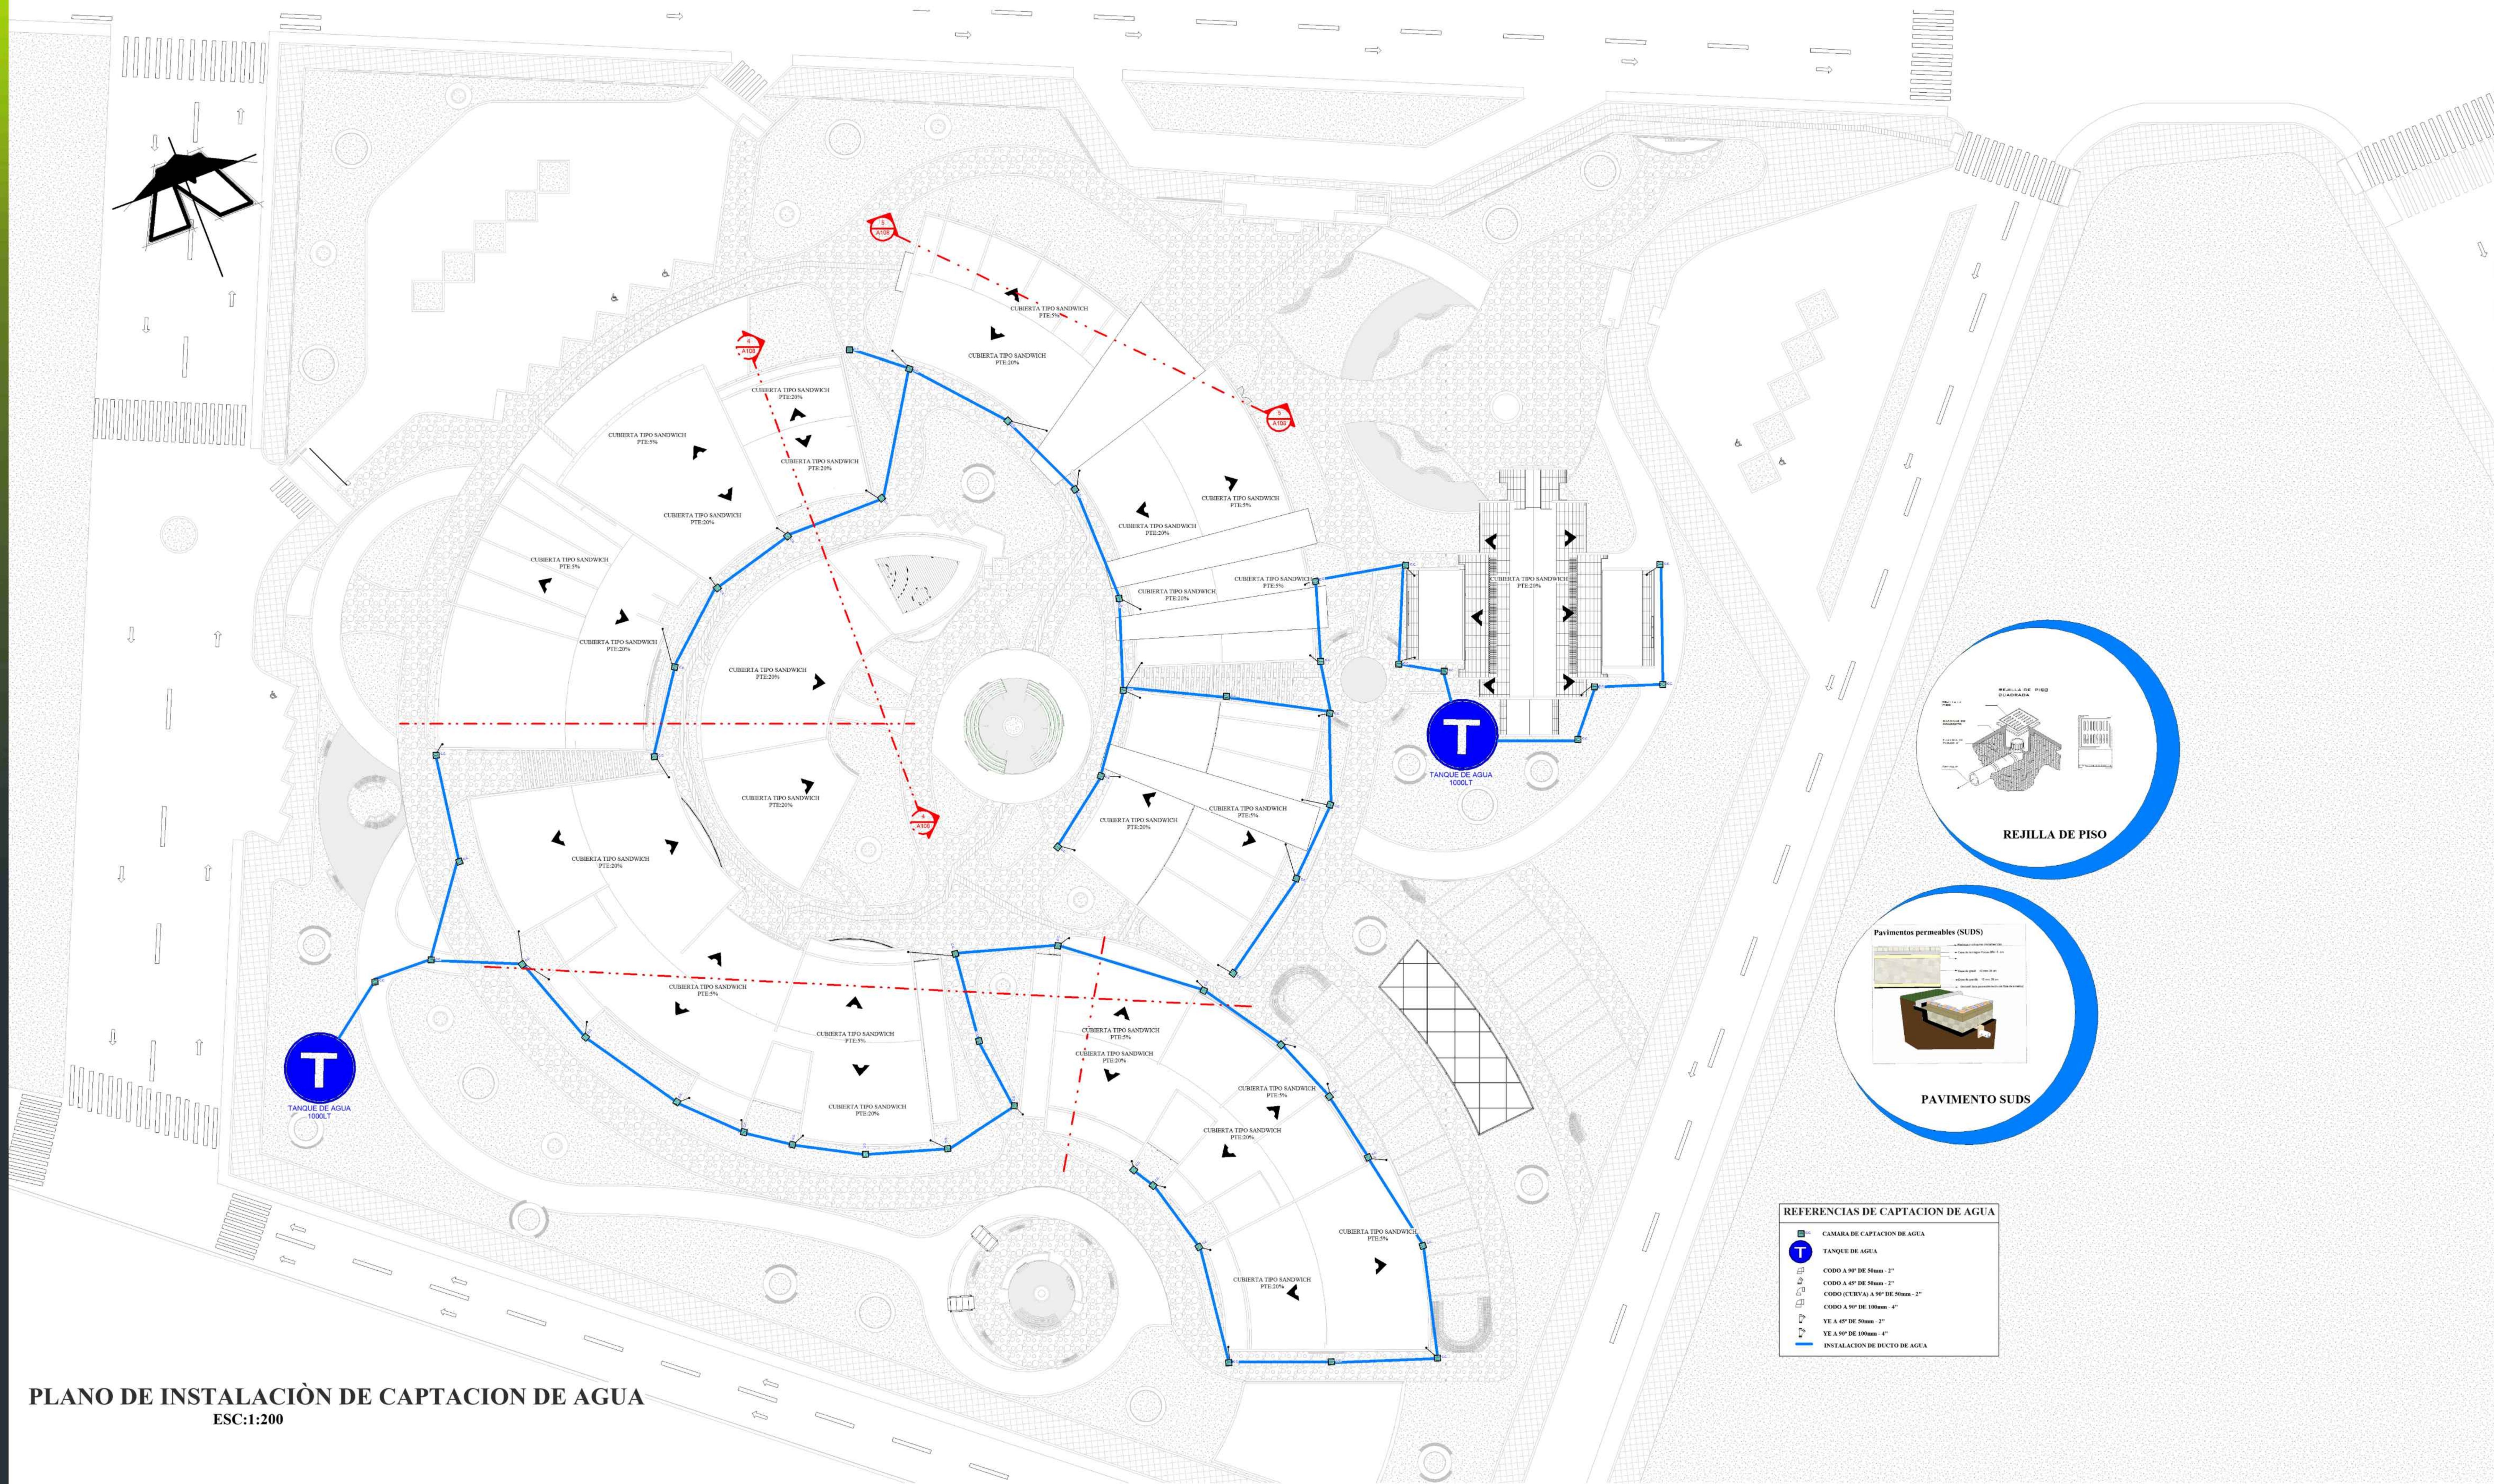

PLANO DE INSTALACIÓN DE CAPTACION DE AGUA
ESC:1:200



ARQUITECTURA



PROYECTO DE GRADO

GRUPO 5

DOCENTE GUÍA:
ARQ. ILSÉN MOGRO

ESTUDIANTE:
SANCHEZ FLORES ANDREINA


CARRERA:
ARQUITECTURA Y URBANISMO

FACULTAD
CIENCIAS Y TECNOLOGÍA

NUMERO DE LÁMINA

27

Residencia Geriatrica Holística Integral Para la Ciudad de Tarija

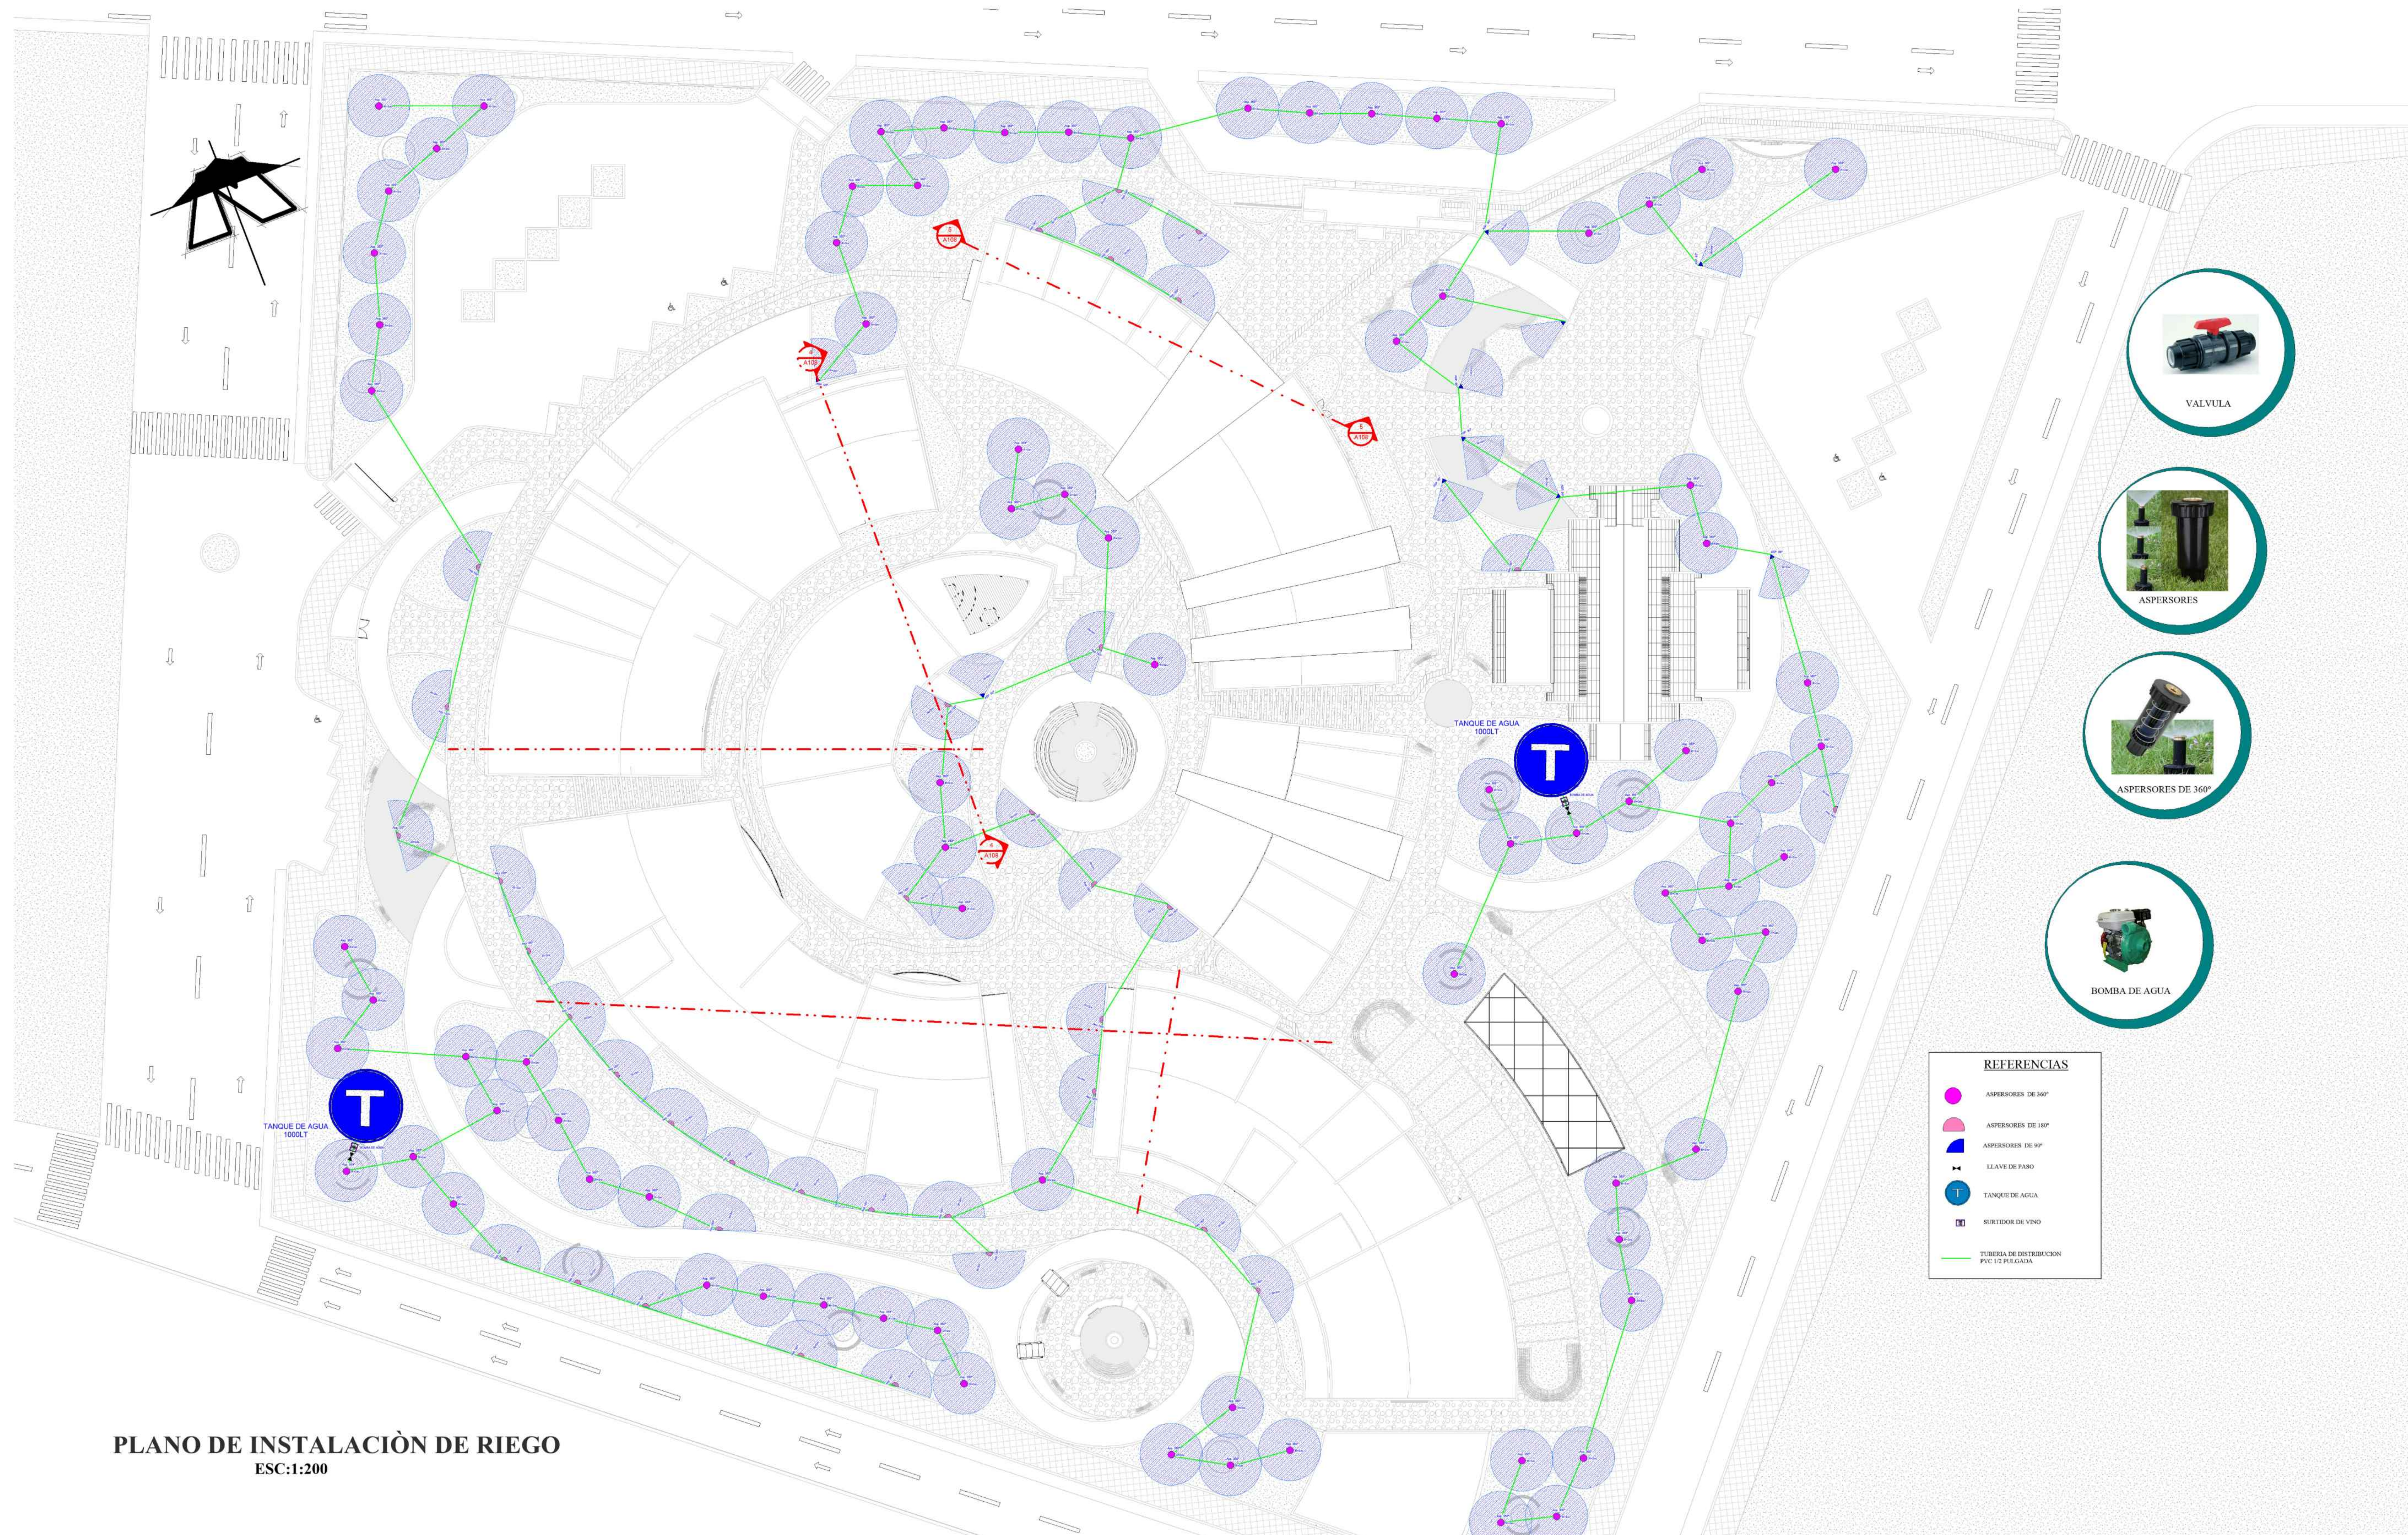

PLANO DE INSTALACIÓN DE RIEGO
ESC:1:200

REFERENCIAS

	ASPERORES DE 360°
	ASPERORES DE 180°
	ASPERORES DE 90°
	TANQUE DE AGUA
	SURTIDOR DE VINO
	TUBERIA DE DISTRIBUCION PVC 1/2 PULGADA



ARQUITECTURA



PROYECTO DE GRADO

GRUPO 5

DOCENTE GUÍA:
ARQ. ILSÉN MOGRO

ESTUDIANTE:
SANCHEZ FLORES ANDREINA




CARRERA:
ARQUITECTURA Y URBANISMO

FACULTAD
CIENCIAS Y TECNOLOGÍA

NUMERO DE LÁMINA

A 28

Residencia Geriatrica Holistica Integral Para la Ciudad de Tarija

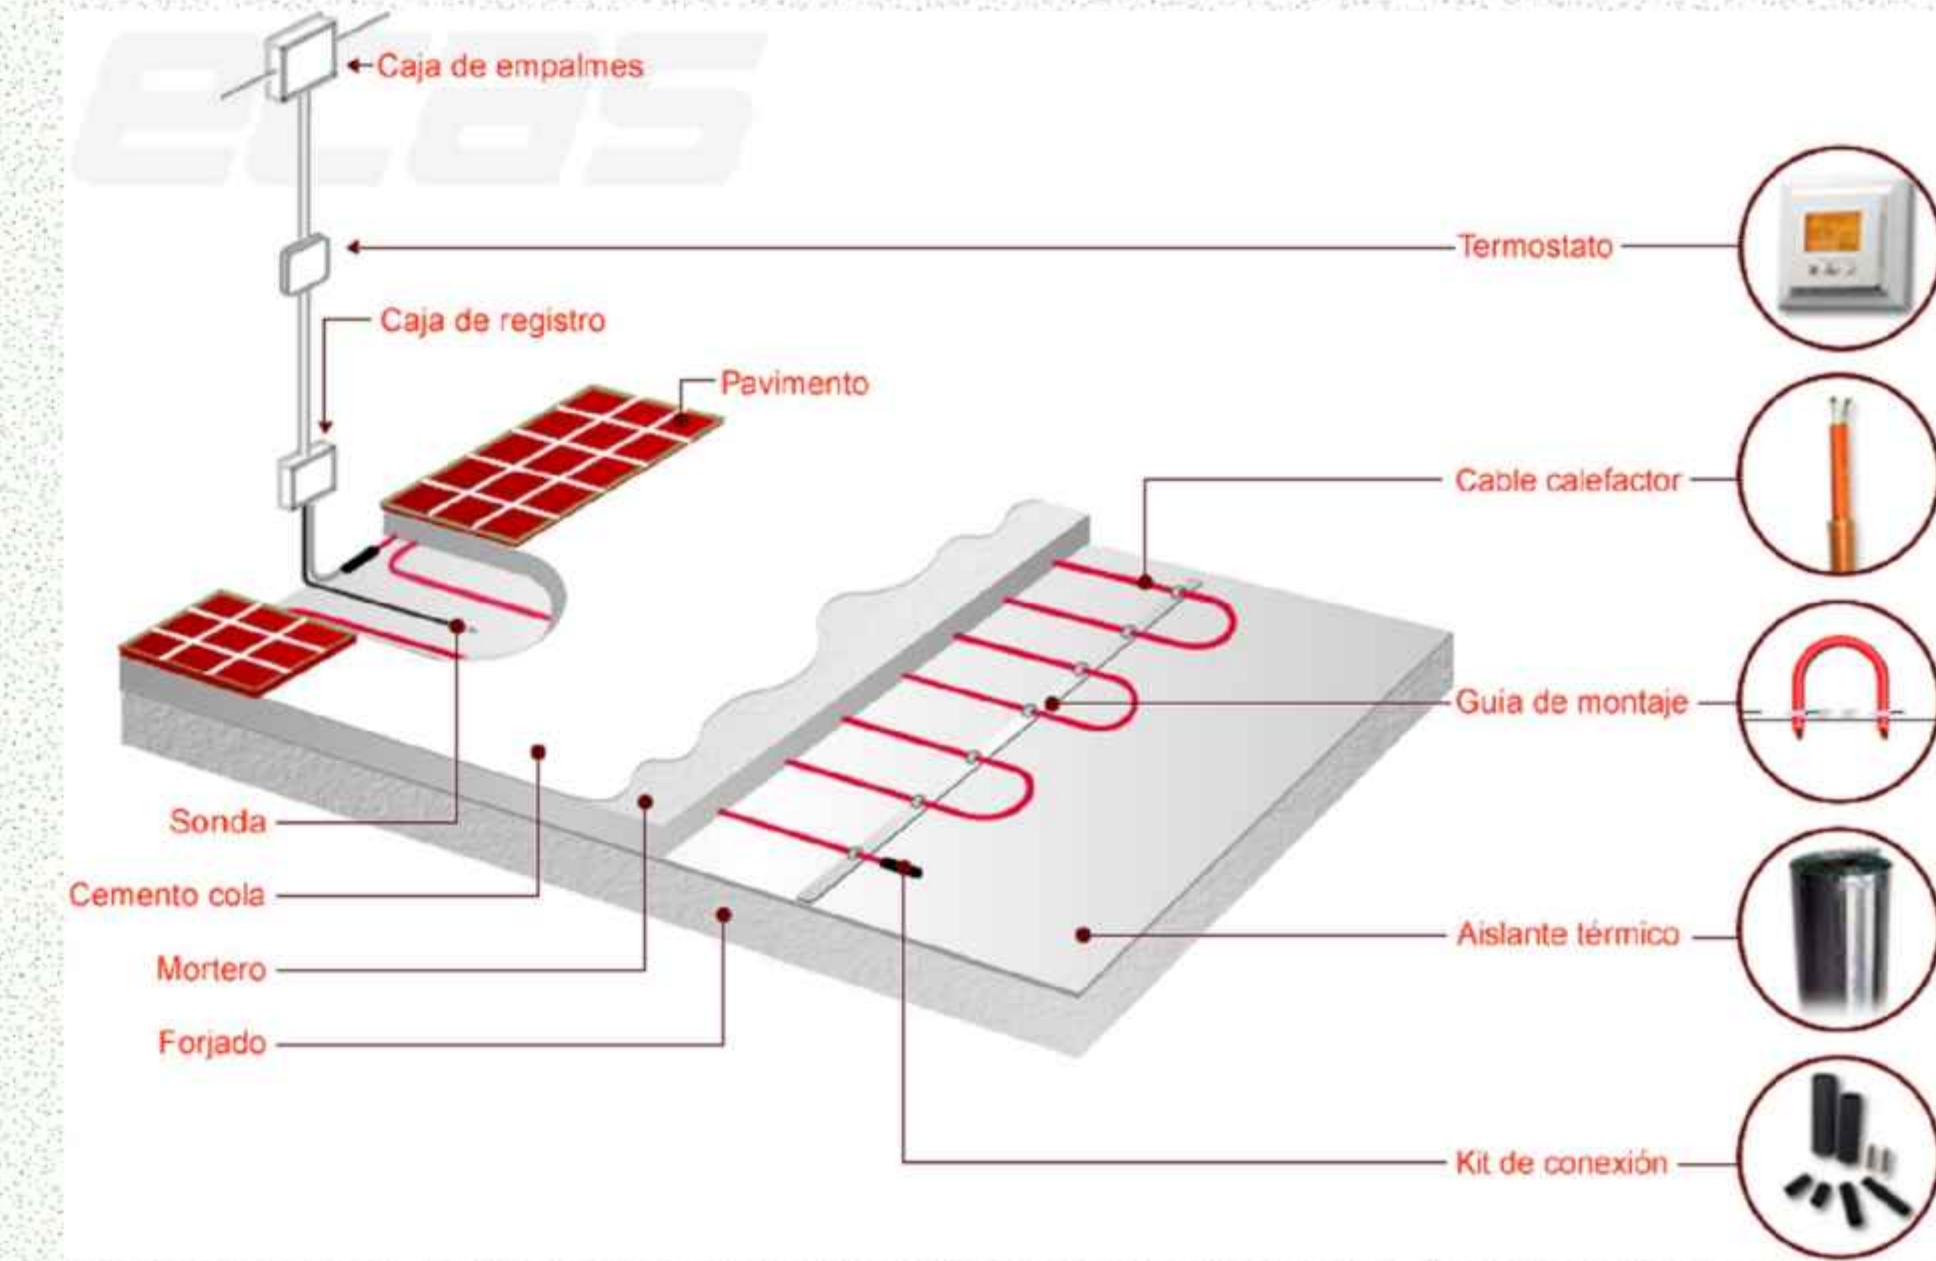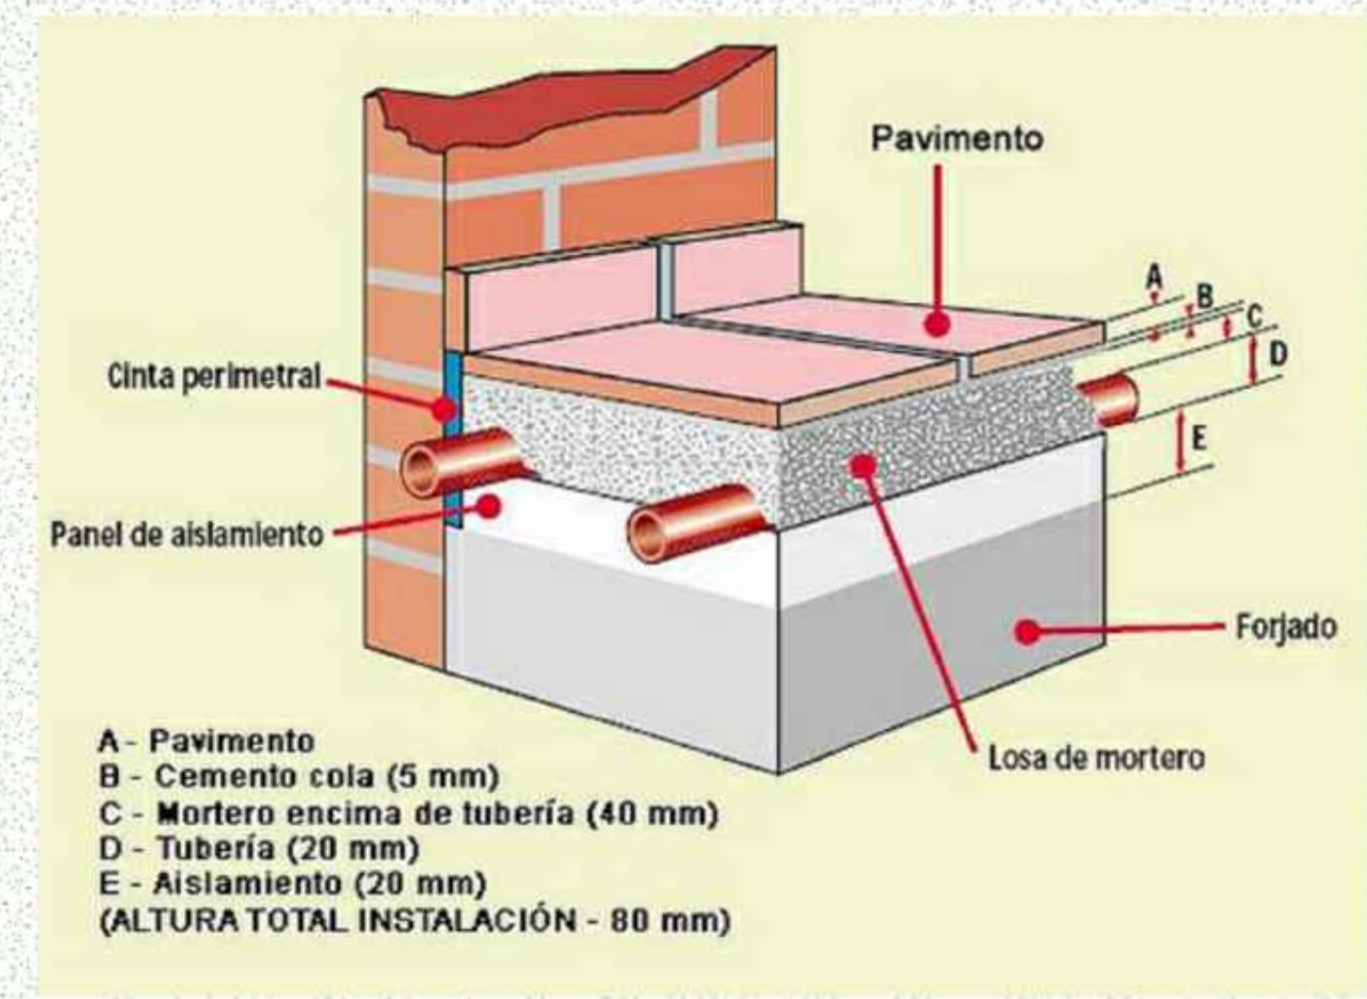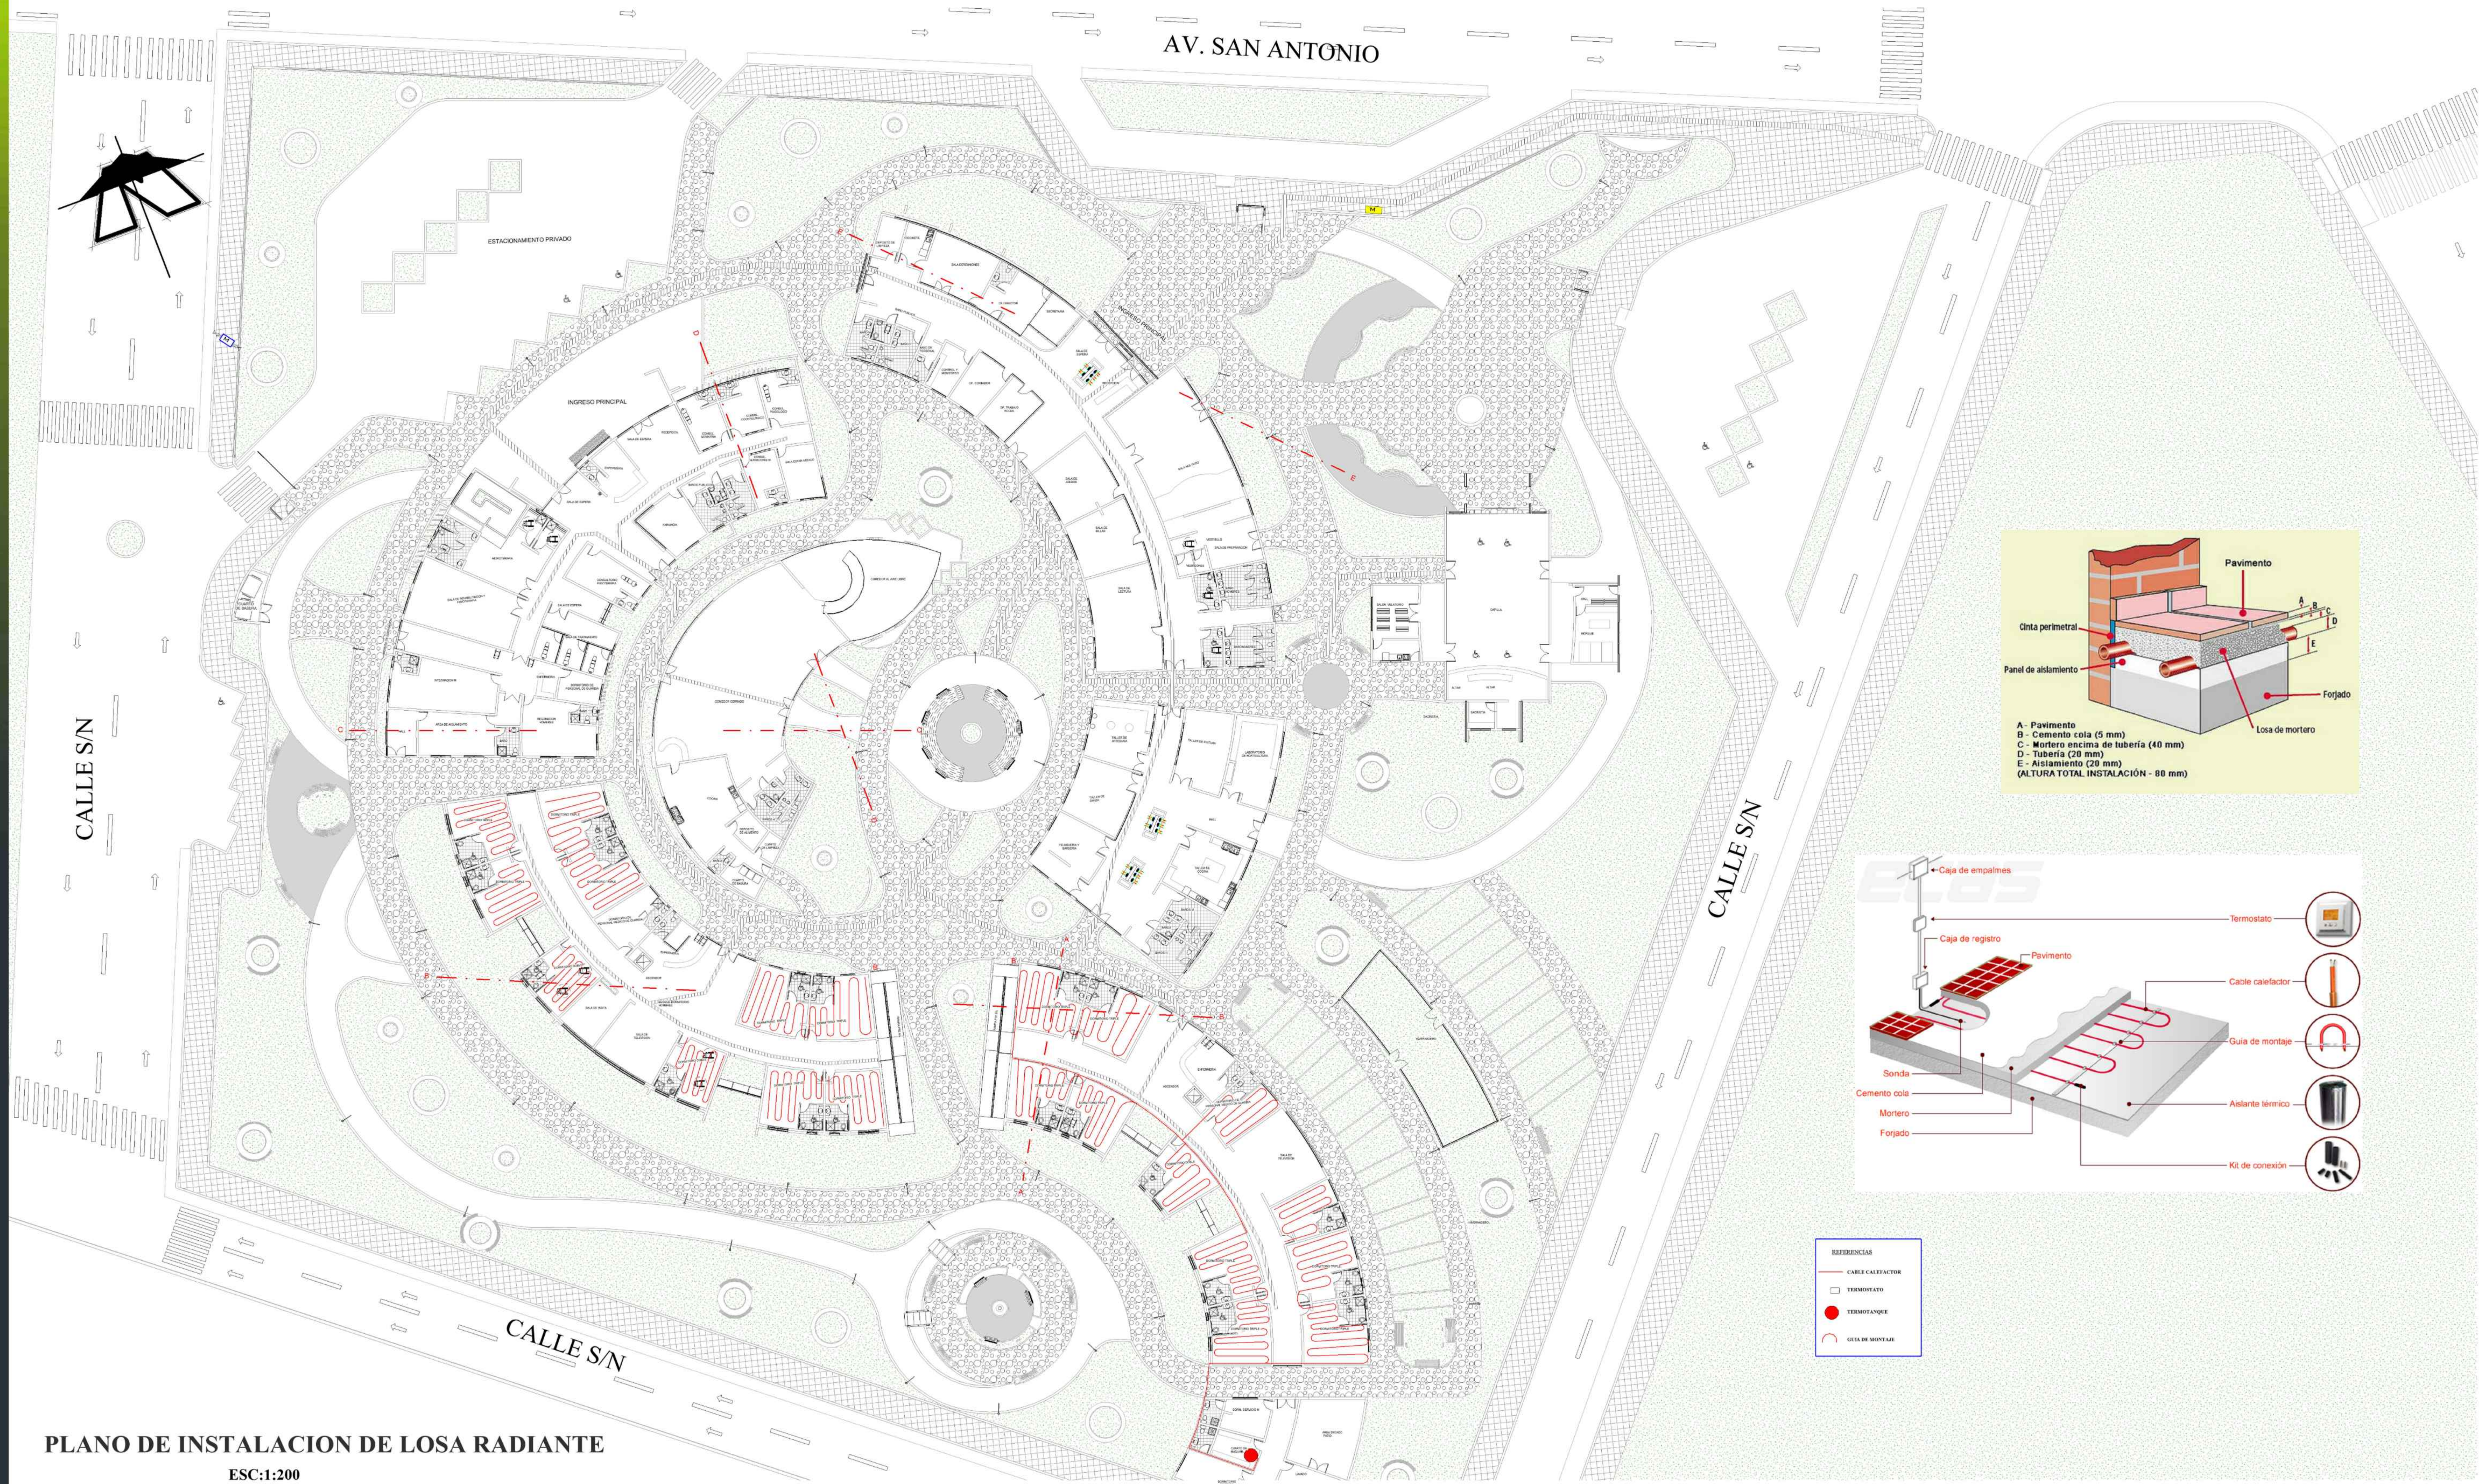

PLANO DE INSTALACION DE LOSA RADIANTE
ESC:1:200



ARQUITECTURA



PROYECTO DE GRADO

GRUPO 5

DOCENTE GUÍA:
ARQ. ILSÉN MOGRO

ESTUDIANTE:
SANCHEZ FLORES ANDREINA

CARRERA:
ARQUITECTURA Y URBANISMO

FACULTAD
CIENCIAS Y TECNOLOGÍA

NUMERO DE LÁMINA

29