

PROYECTO DE GRADO

"DISEÑO ARQUITECTÓNICO DE UN COMPLEJO DE TURISMO
ALTERNATIVO CON ÉNFASIS EN EL ECOTURISMO PARA LA
COMUNIDAD DE CHIQUIACÁ - PROVINCIA O'CONNOR"




ARQUITECTURA Y URBANISMO

BLOQUE DE ADMINISTRACIÓN Y CAPACITACIÓN

CIMENTOS ESC. 1:100

DOCENTE GUÍA: ARO. SÁNCHEZ MORALES LUIS
JAVIER

ESTUDIANTE: GONZALES REYES ANDREA CRYSTAL
GESTIÓN: 2020

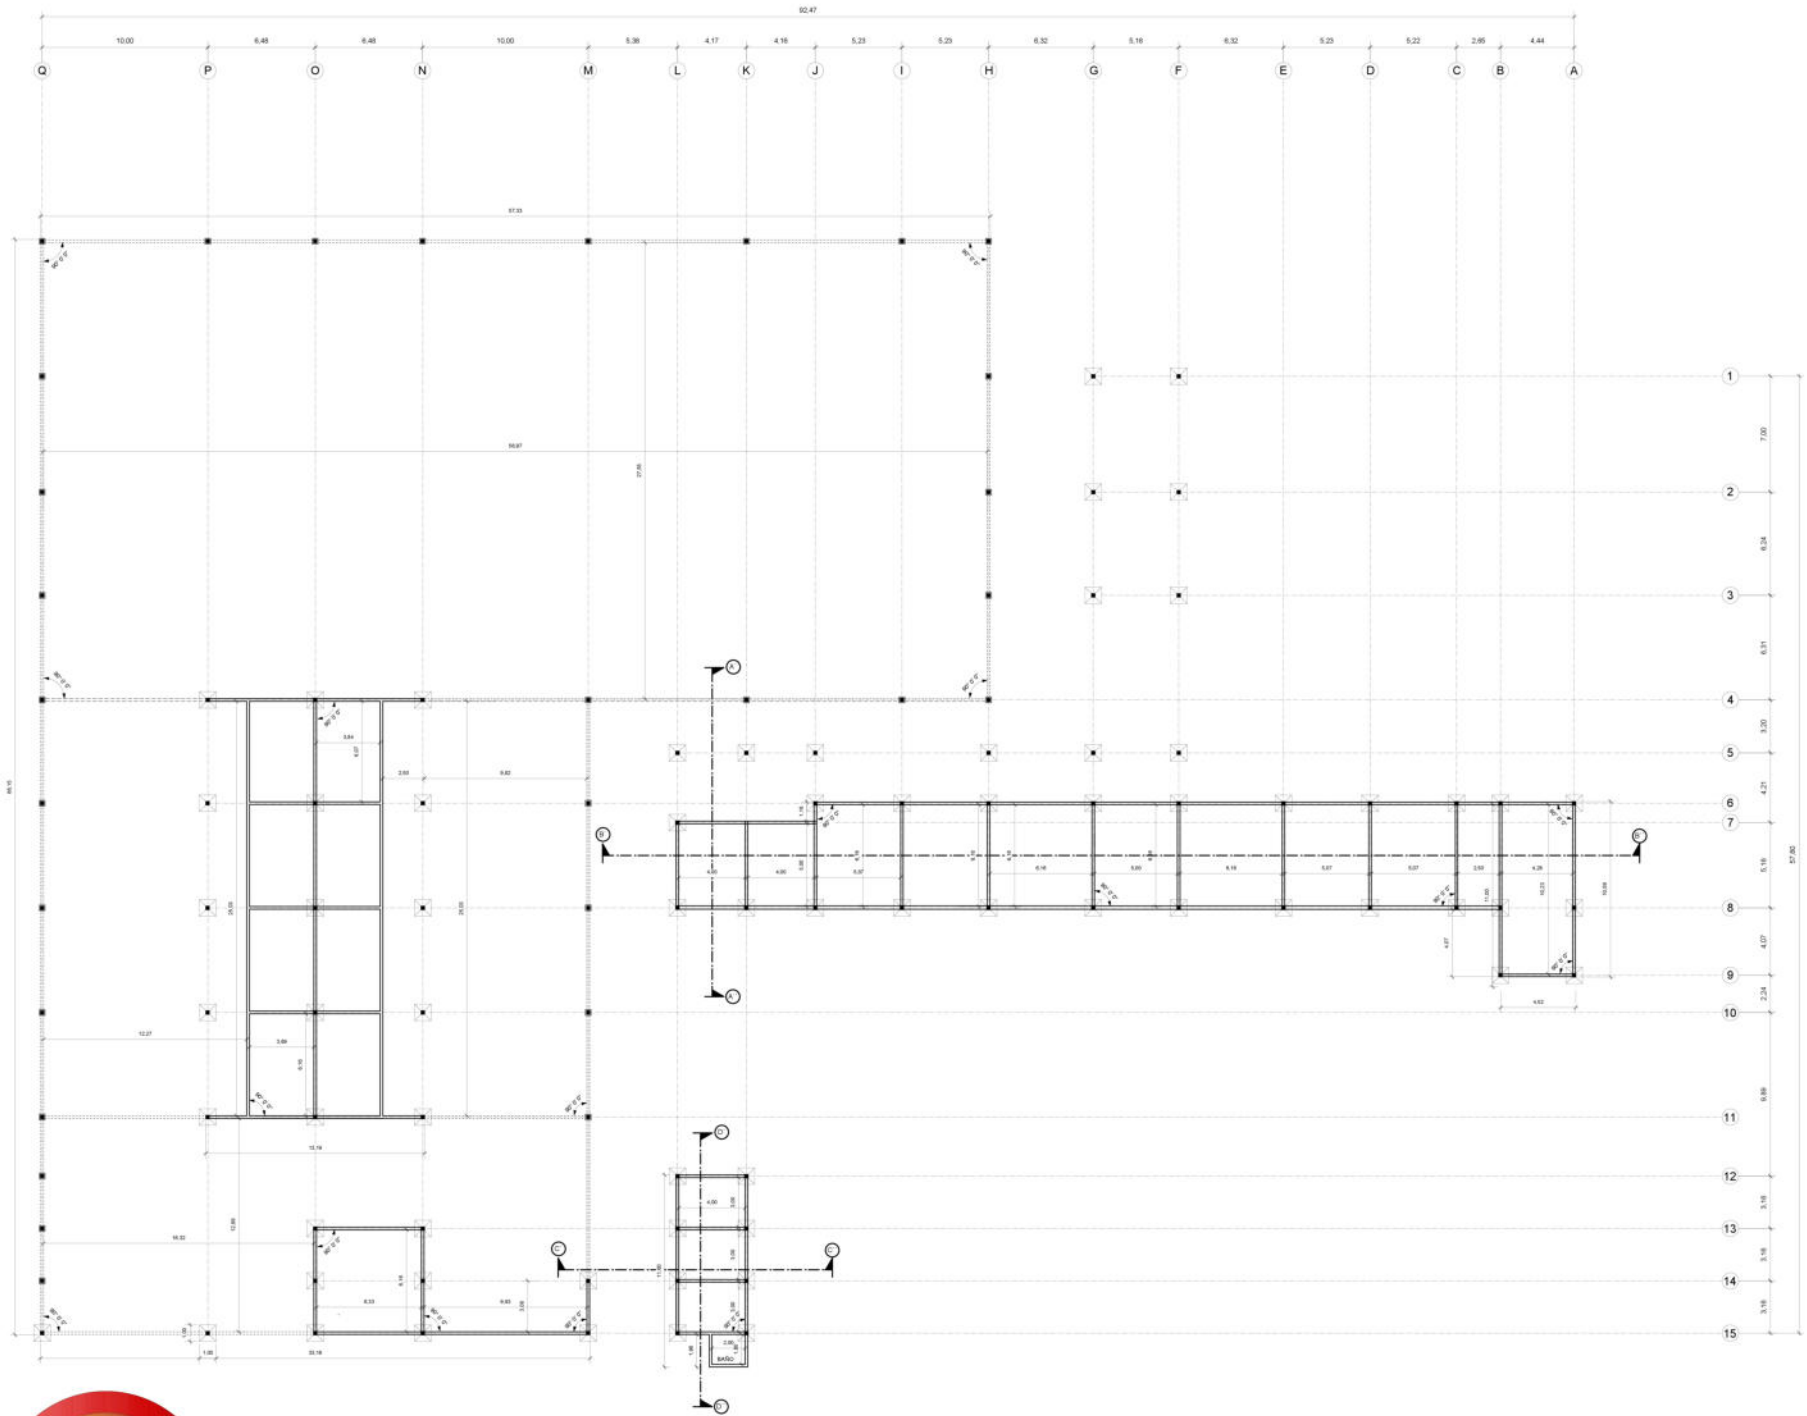

BLOQUE DE CABALLERÍAS

PROYECTO DE GRADO


"DISEÑO ARQUITECTÓNICO DE UN COMPLEJO DE TURISMO
ALTERNATIVO CON ÉNFASIS EN EL ECOTURISMO PARA LA
COMUNIDAD DE CHIQUIACÁ - PROVINCIA O'CONNOR"




ARQUITECTURA Y URBANISMO

BLOQUE DE CABALLERÍAS
CIMENTOS ESC. 1:100


DOCENTE GUÍA: ARO. SÁNCHEZ MORALES LUIS
JAVIER
ESTUDIANTE: GONZALES REYES ANDREA CRYSTAL
GESTIÓN: 2020

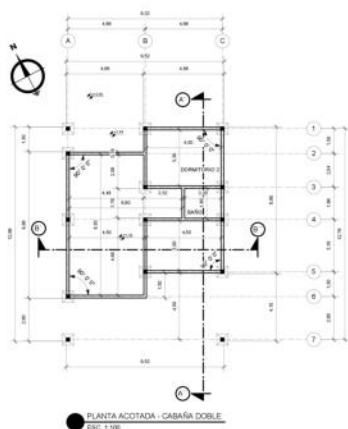


● PLANTA ACOTADA - CABAÑA DOBLE
ESC. 1:100

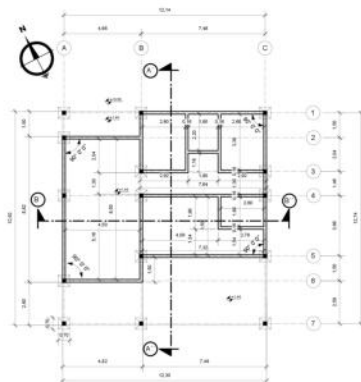

● CIMENTOS - CABAÑA FAMILIAR
ESC. 1:100

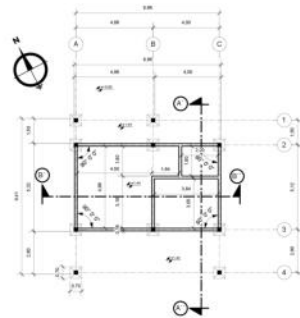

● CIMENTOS - CABAÑA SIMPLE
ESC. 1:100

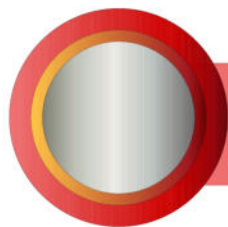

PROYECTO DE GRADO


"DISEÑO ARQUITECTÓNICO DE UN COMPLEJO DE TURISMO
ALTERNATIVO CON ÉNFASIS EN EL ECOTURISMO PARA LA
COMUNIDAD DE CHIQUIRACÁ - PROVINCIA O'CONNOR"



ARQUITECTURA Y URBANISMO

BLOQUE DE CABAÑAS
CIMENTOS ESC. 1:100

DOCENTE GUÍA: ARO. SÁNCHEZ MORALES LUIS
JAVIER
ESTUDIANTE: GONZALES REYES ANDREA CRYSTAL
GESTIÓN: 2020

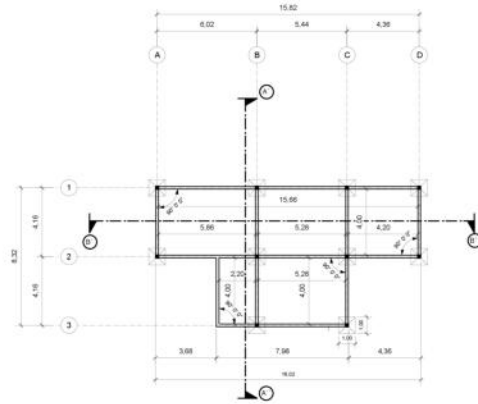

● CIMENTOS - BLOQUE DE DESINFECCIÓN
ESC. 1:100

PROYECTO DE GRADO

"DISEÑO ARQUITECTÓNICO DE UN COMPLEJO DE TURISMO
ALTERNATIVO CON ÉNFASIS EN EL ECOTURISMO PARA LA
COMUNIDAD DE CHIQUIACÁ - PROVINCIA O'CONNOR"




ARQUITECTURA Y URBANISMO

BLOQUE DE DESINFECCIÓN


CIMENTOS ESC. 1:100

DOCENTE GUÍA: ARO. SÁNCHEZ MORALES LUIS
JAVIER


ESTUDIANTE: GONZALES REYES ANDREA CRYSTAL
GESTIÓN: 2020

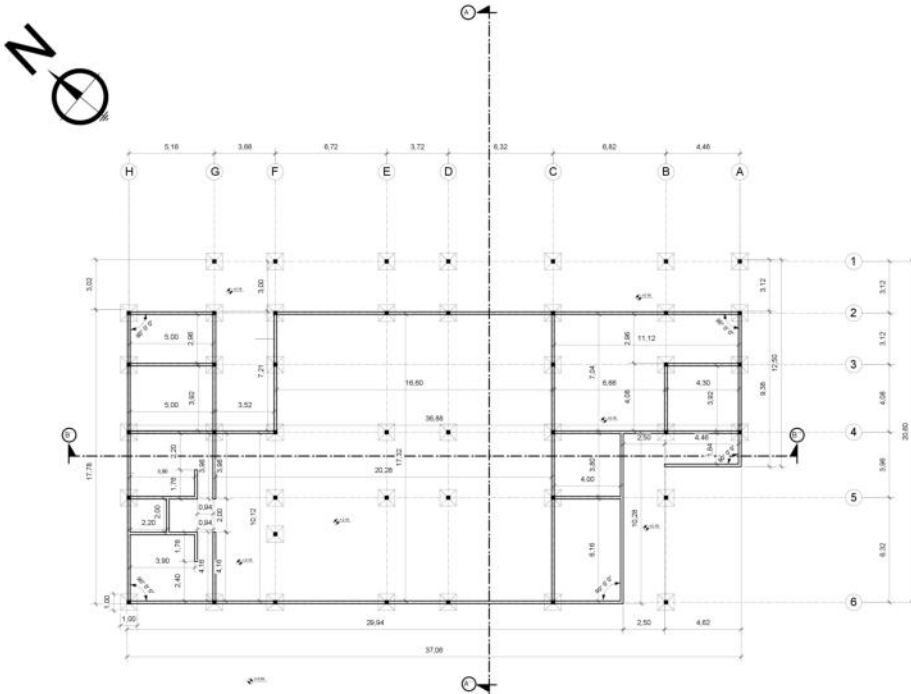

● CIMENTOS - BLOQUE DE GASTRONOMÍA
ESC. 1:100

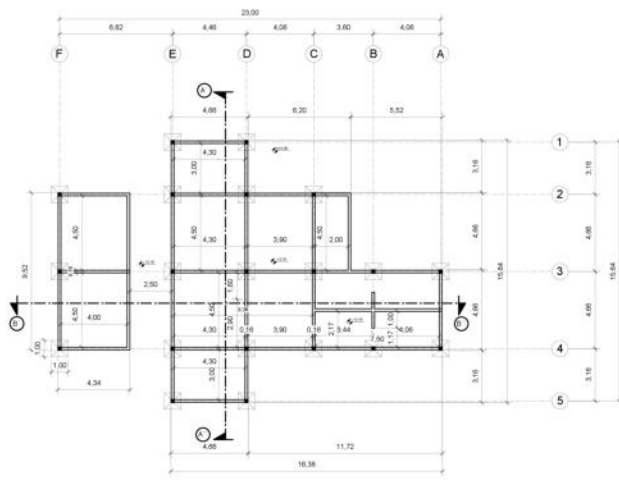

● CIMENTOS - BLOQUE DE SERVICIOS
ESC. 1:100

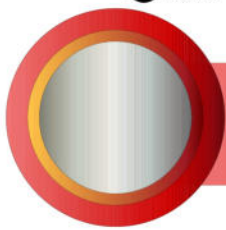


PROYECTO DE GRADO
"DISEÑO ARQUITECTÓNICO DE UN COMPLEJO DE TURISMO
ALTERNATIVO CON ÉNFASIS EN EL ECOTURISMO PARA LA
COMUNIDAD DE CHIQUIACÁ - PROVINCIA O "CONNOR"




ARQUITECTURA Y URBANISMO
BLOQUE DE GASTRONOMÍA Y SERVICIOS
CIMENTOS ESC. 1:100

DOCENTE GUÍA: ARO. SÁNCHEZ MORALES LUIS
JAVIER
ESTUDIANTE: GONZALES REYES ANDREA CRYSTAL
GESTIÓN: 2020

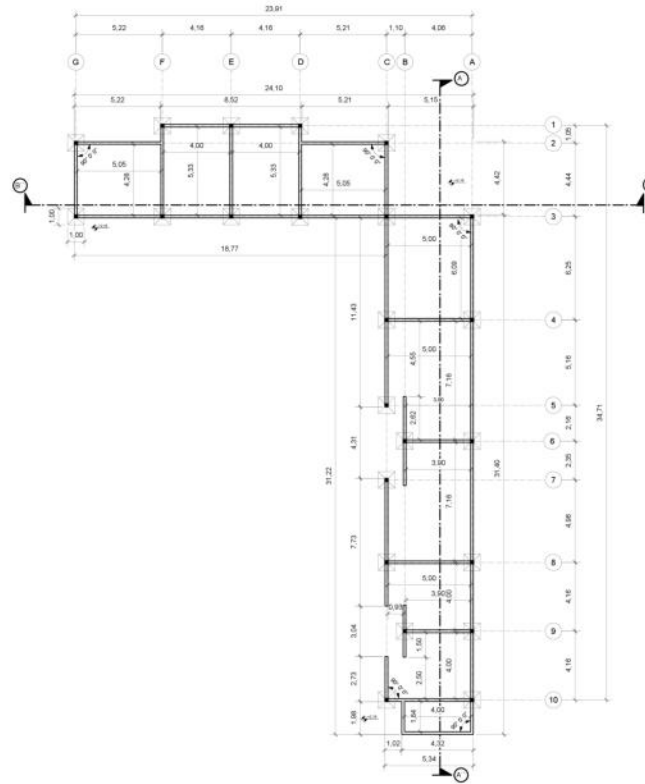

● CIMENTOS - BLOQUE DE RELAJACIÓN
ESC. 1:100

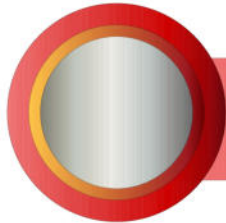


PROYECTO DE GRADO
"DISEÑO ARQUITECTÓNICO DE UN COMPLEJO DE TURISMO
ALTERNATIVO CON ÉNFASIS EN EL ECOTURISMO PARA LA
COMUNIDAD DE CHIQUIACÁ - PROVINCIA O "CONOR"




ARQUITECTURA Y URBANISMO
BLOQUE DE RELAJACIÓN
CIMENTOS ESC. 1:100

**DOCENTE GUÍA: ARO. SÁNCHEZ MORRIS LUIS
JAYIER**
ESTUDIANTE: GONZALES REYES ANDREA CRYSTAL
GESTIÓN: 2020

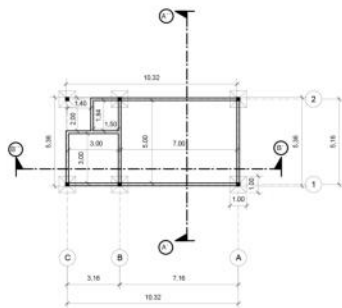

● CIMENTOS - BLOQUE DE TALLERES
ESC. 1:100

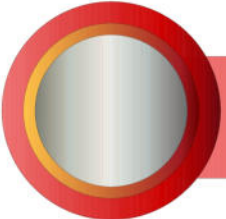

PROYECTO DE GRADO
"DISEÑO ARQUITECTÓNICO DE UN COMPLEJO DE TURISMO
ALTERNATIVO CON ÉNFASIS EN EL ECOTURISMO PARA LA
COMUNIDAD DE CHIQUIACÁ - PROVINCIA O'CONNOR"











ARQUITECTURA Y URBANISMO

BLOQUE DE TALLERES
CIMENTOS ESC. 1:100

DOCENTE GUÍA: ARO. SÁNCHEZ MORRALES LUIS
JAVIER
ESTUDIANTE: GONZALES REYES ANDREA CRYSTAL
GESTIÓN: 2020

BLOQUE ADMINISTRACIÓN INSTALACIONES

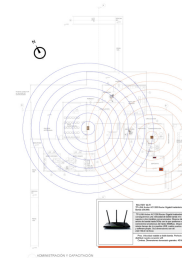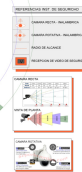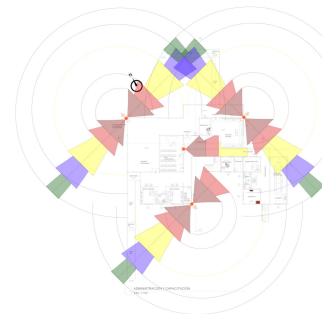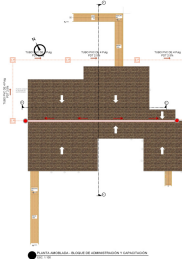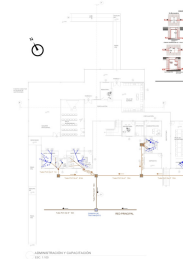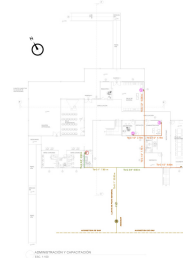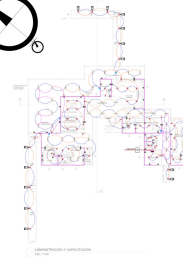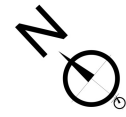

PROYECTO DE GRADO

"DISEÑO ARQUITECTÓNICO DE UN COMPLEJO DE TURISMO
ALTERNATIVO CON ÉNFASIS EN EL ECOTURISMO PARA LA
COMUNIDAD DE CHIQUIACÁ - PROVINCIA O'CONNOR"





ARQUITECTURA Y URBANISMO
BLOQUE DE ADMINISTRACIÓN Y CAPACITACIÓN
INSTALACIONES E.S.C. 1:100

**DOCENTE GUÍA: ARO. SÁNCHEZ MORALES LUIS
JAVIER**
ESTUDIANTE: GONZALES REYES ANDREA CRYSTAL
GESTIÓN: 2020



BLOQUE DE CABAÑA DOBLE INSTALACIONES

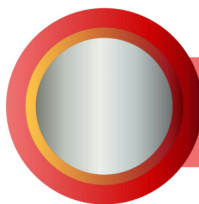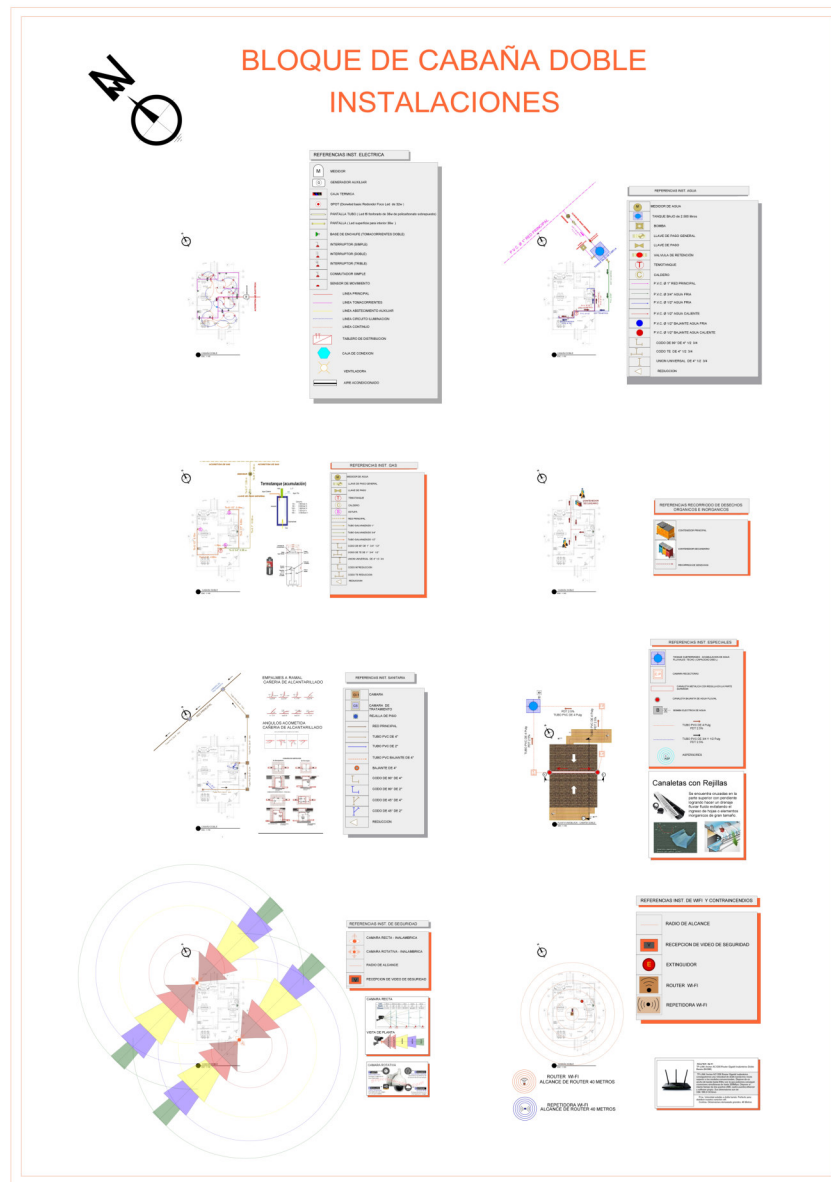

PROYECTO DE GRADO
"DISEÑO ARQUITECTÓNICO DE UN COMPLEJO DE TURISMO
ALTERNATIVO CON ÉNFASIS EN EL ECOTURISMO PARA LA
COMUNIDAD DE CHIQUIACÁ - PROVINCIA O'CONNOR"



ARQUITECTURA Y URBANISMO


**CABAÑA DOBLE
INSTALACIONES ESC. 1:100**

**DOCENTE GUÍA: ARO. SÁNCHEZ MORRALES LUIS
JAVIER**
ESTUDIANTE: GONZALES REYES ANDREA CRYSTAL
GESTIÓN: 2020




BLOQUE CABAÑA SIMPLE INSTALACIONES


REFERENCIAS INST. ELÉCTRICA

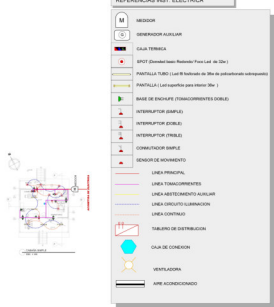


REFERENCIAS INST. GAS

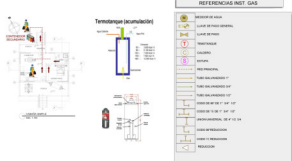


REFERENCIAS INST. SANITARIA

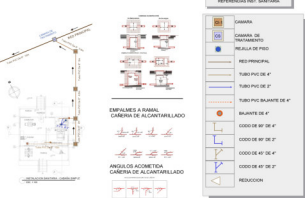

REFERENCIAS INST. AGUA

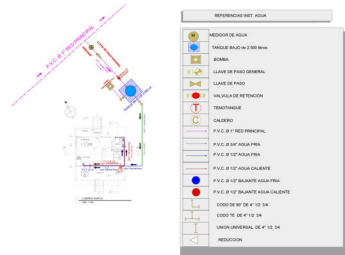

REFERENCIAS RECOMENDADO DE SESECORES ORGANICOS E INORGANICOS

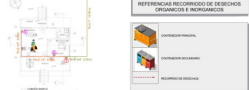


REFERENCIAS INST. ESPECIALES




Canaletas con Rejillas



REFERENCIAS INST. DE SEGURIDAD

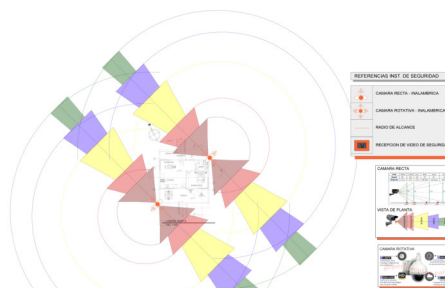

REFERENCIAS INST. DE WIFI Y CONTRAINCIDIOS

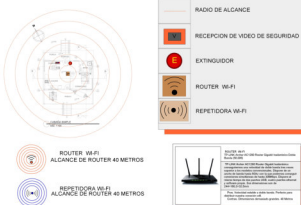

PROYECTO DE GRADO
"DISEÑO ARQUITECTÓNICO DE UN COMPLEJO DE TURISMO
ALTERNATIVO CON ÉNFASIS EN EL ECOTURISMO PARA LA
COMUNIDAD DE CHIQUIACÁ - PROVINCIA O "CONNOR"



ARQUITECTURA Y URBANISMO

CABAÑA SIMPLE
INSTALACIONES ESC. 1:100

DOCENTE GUÍA: ARO. SÁNCHEZ MORALES LUIS JAVIER
ESTUDIANTE: GONZALES REYES ANDREA CRYSTAL
GESTIÓN: 2020