

ESTUDIANTE:
 MARIA SELENA SULLCA ORTEGA
 PROYECTO DE GRADO
 MERCADO MINORISTA AGROALIMENTARIO EN TARIJA
 PLANO: PLANIMETRIA GENERAL
 DOCENTE GUIA:
 LOPEZ AVILA PEDRO MARCELO

ESC:1:250

ARQUITECTURA
 U.B.S. TARIJA



G:8

N° 91

INSTALACION RIEGO AA. VV.
ESC. 1:250

PROYECTO DE GRADO
MERCADO MINORISTA AGROALIMENTARIO EN TARIJA

PLANO: INSTALACION RIEGO AA.VV. ESC:1:250



DOCENTE GUIA:
LOPEZ AVILA PEDRO MARCELO



ESTUDIANTE:
MARIA SELENA SULLCA ORTEGA





ARQUITECTURA
URBANA

INSTALACION DE RIEGO REFERENCIAS:	
	BOMBA DE AGUA
	TUBERIA DE POLIETILENO RIEGO MICRO ASPERSION D=1"
	TUBERIA DE POLIETILENO ASPERSORES D=1 1/2 "
	TUBERIA DE POLIETILENO RIEGO POR GOTEO 2"
	LLAVE DE PASO

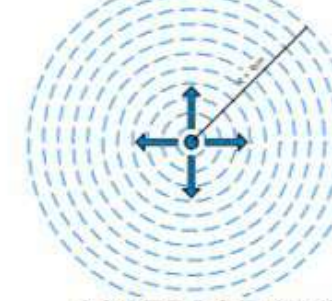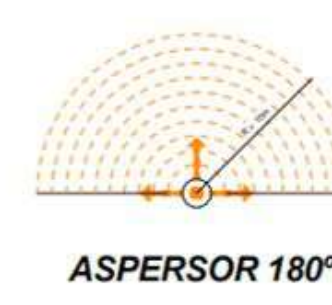ASPERSORES REFERENCIAS:	
	ASPERSOR 360°
	ASPERSOR 180°

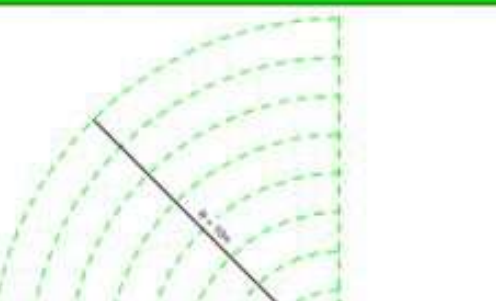ASPERSORES REFERENCIAS:	
	ASPERSOR 360°
	MICRO ASPERSOR°

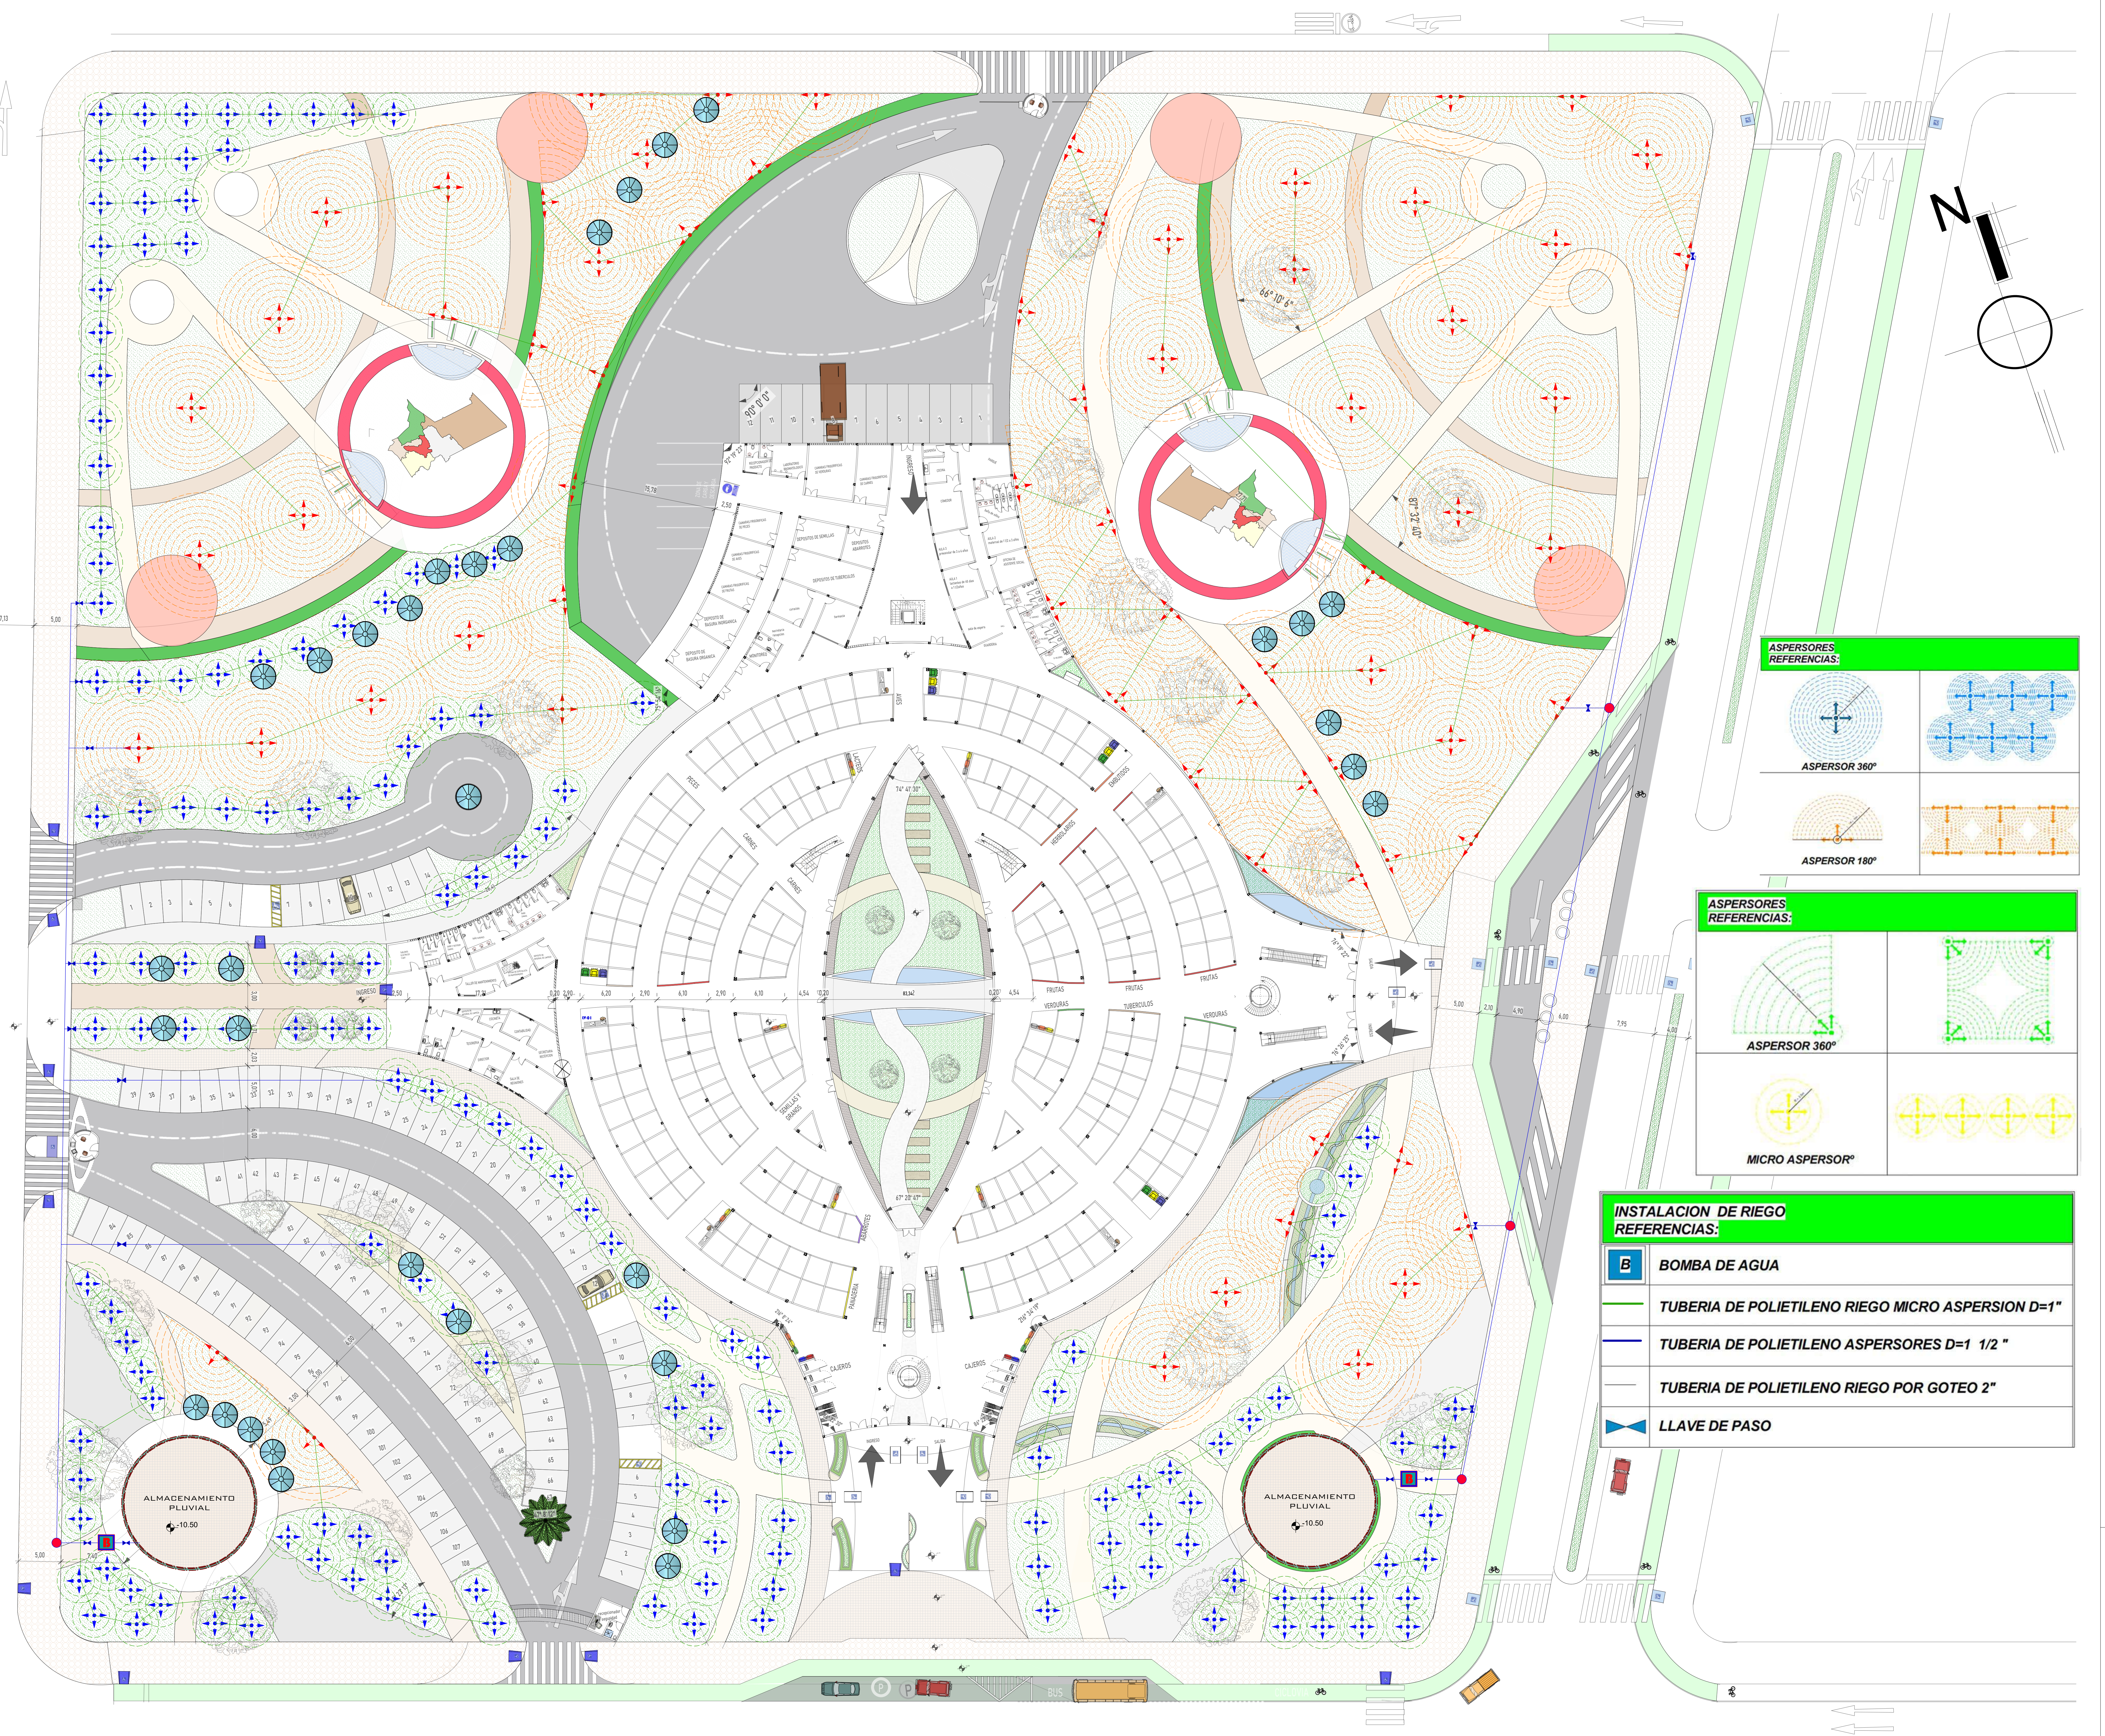

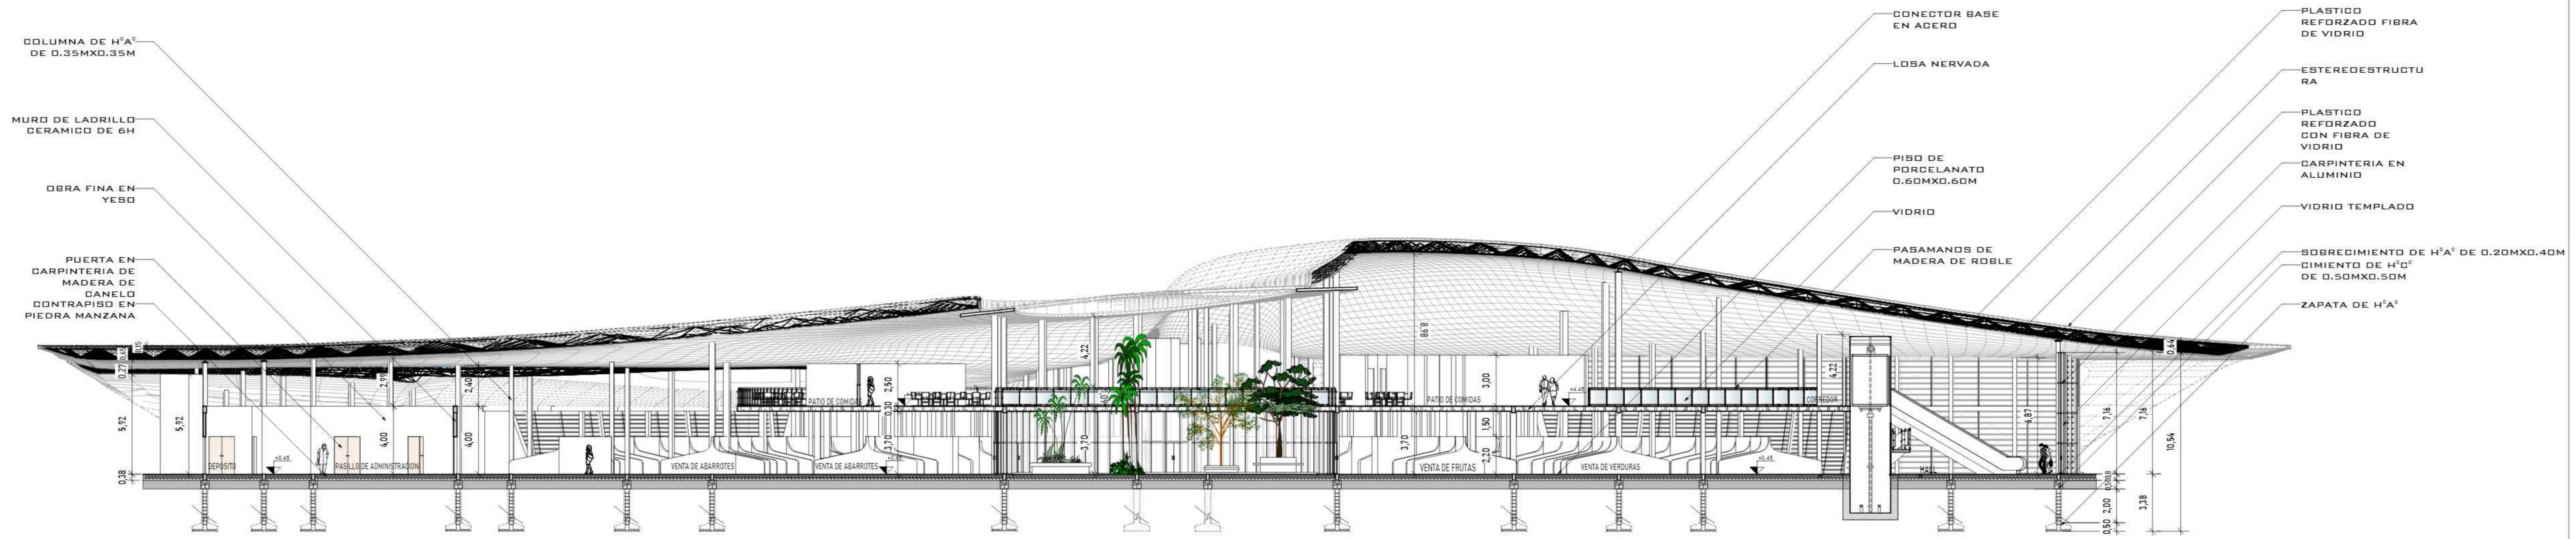


CORTE A - A

ESC. 1:150




CORTE B - B

ESC. 1:150

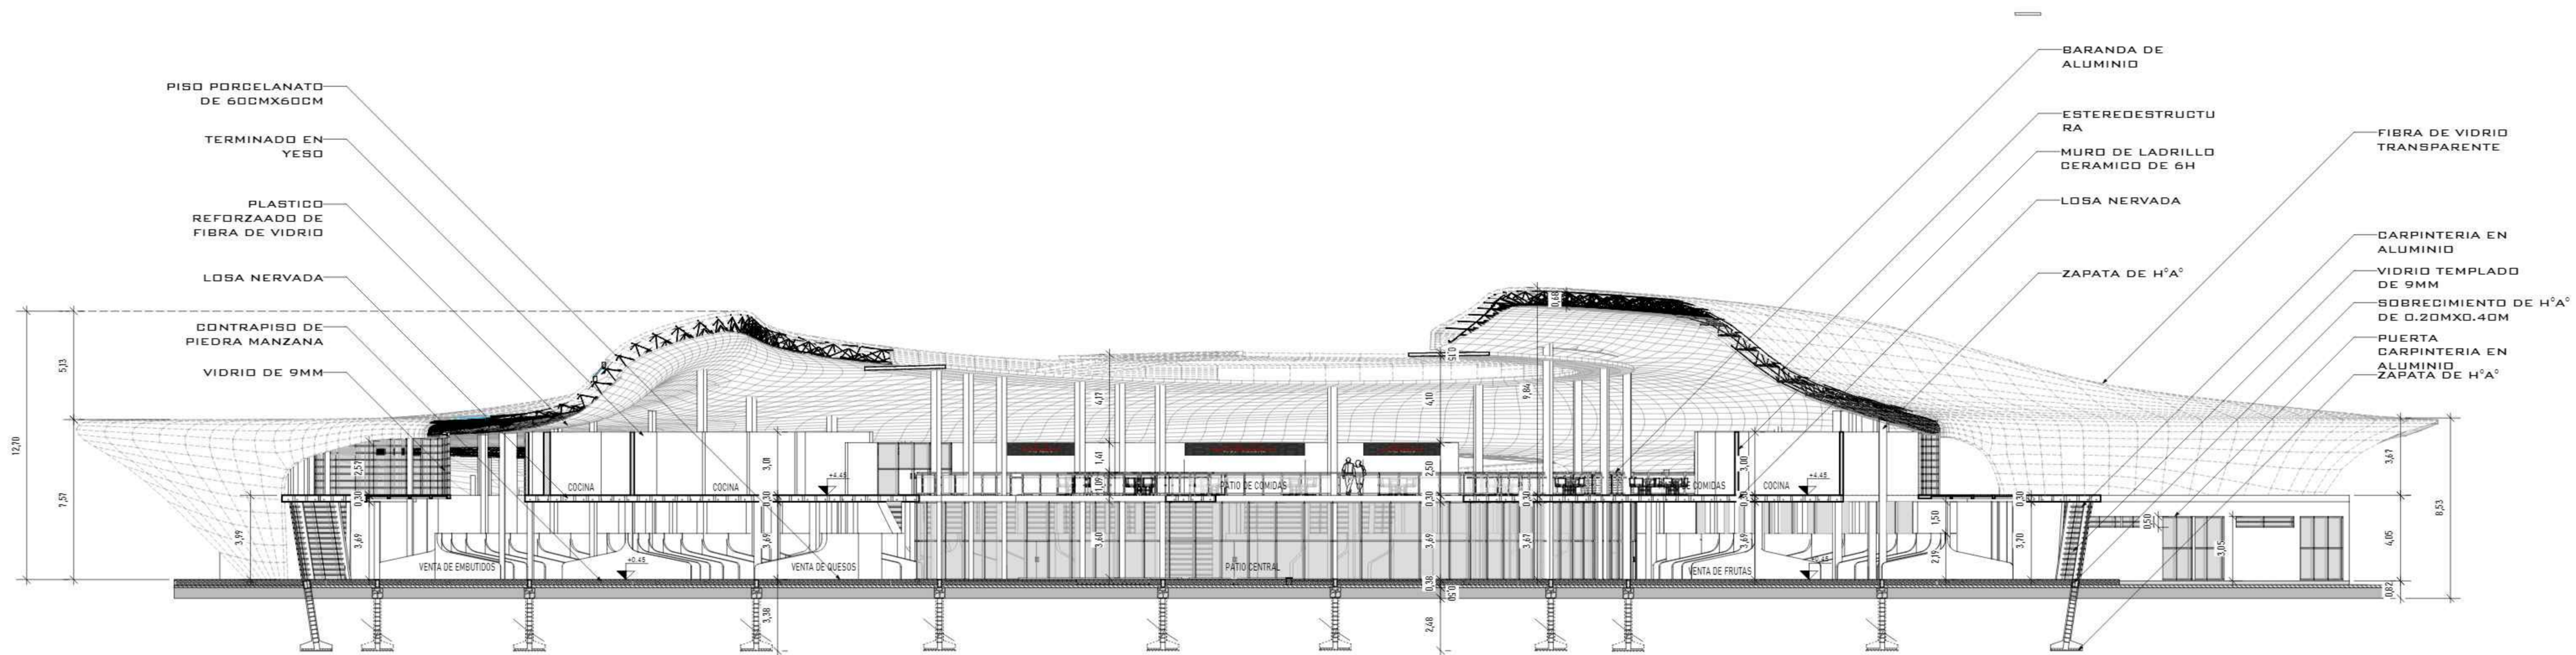

CORTE C - C

ESC. 1:150

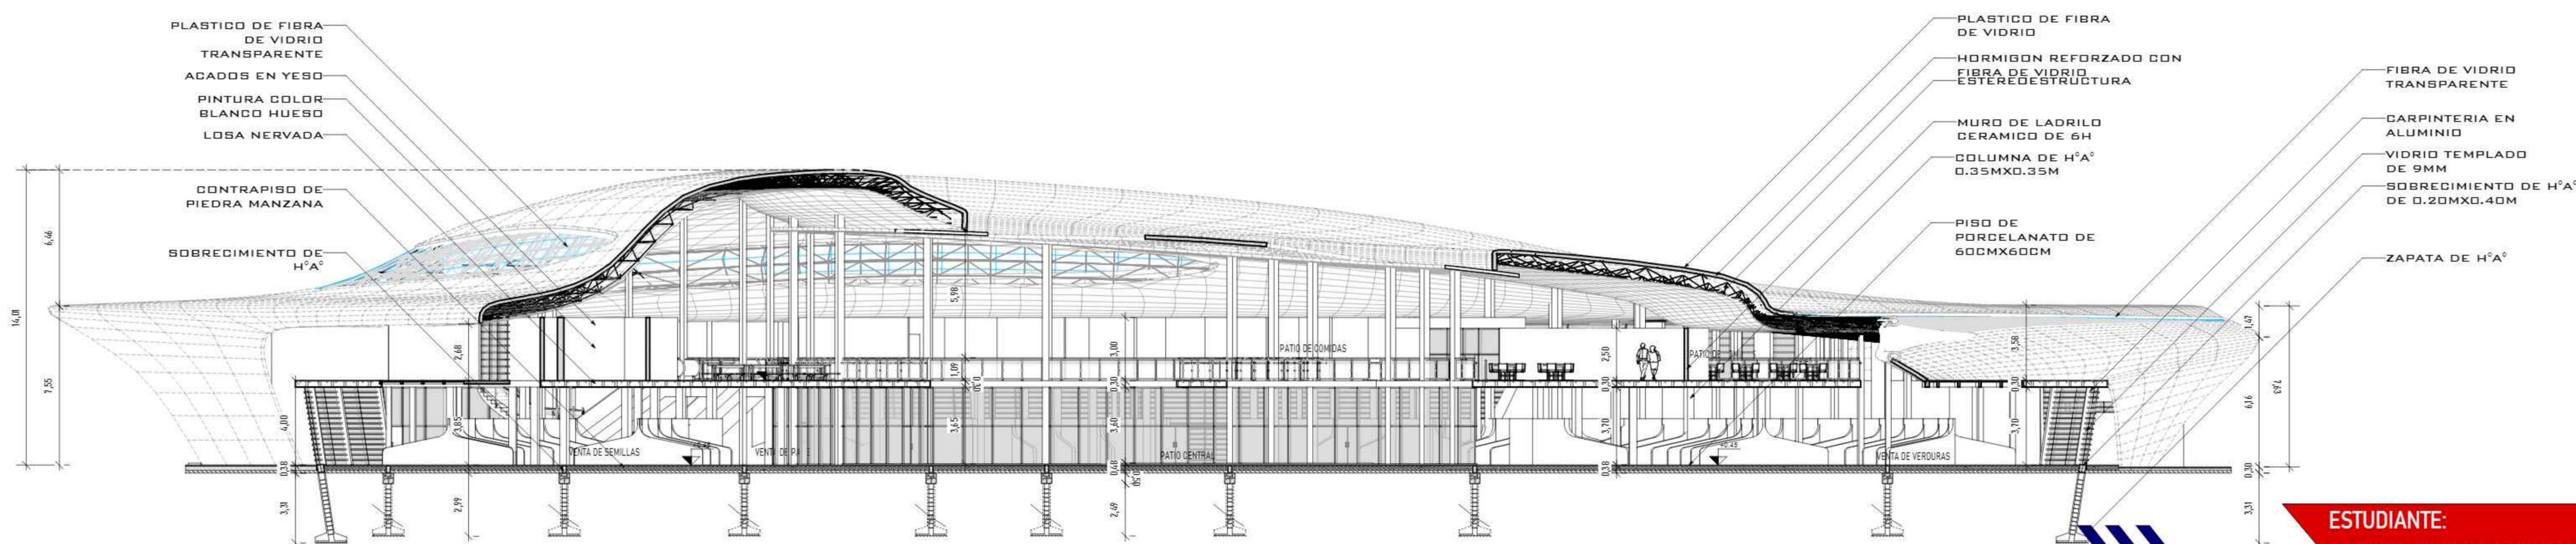

CORTE D - D

ESC. 1:150

ESTUDIANTE:
MARIA SELENA SULLCA ORTEGA

PROYECTO DE GRADO
MERCADO MINORISTA AGROALIMENTARIO EN TARIJA

PLANO: CORTES

DOCENTE GUIA:
LOPEZ AVILA PEDRO MARCELO

ESC:1:150

N° 10.5

ARQUITECTURA
URBANISMO

