


C1

RED PRINCIPAL DE LINEA

D1

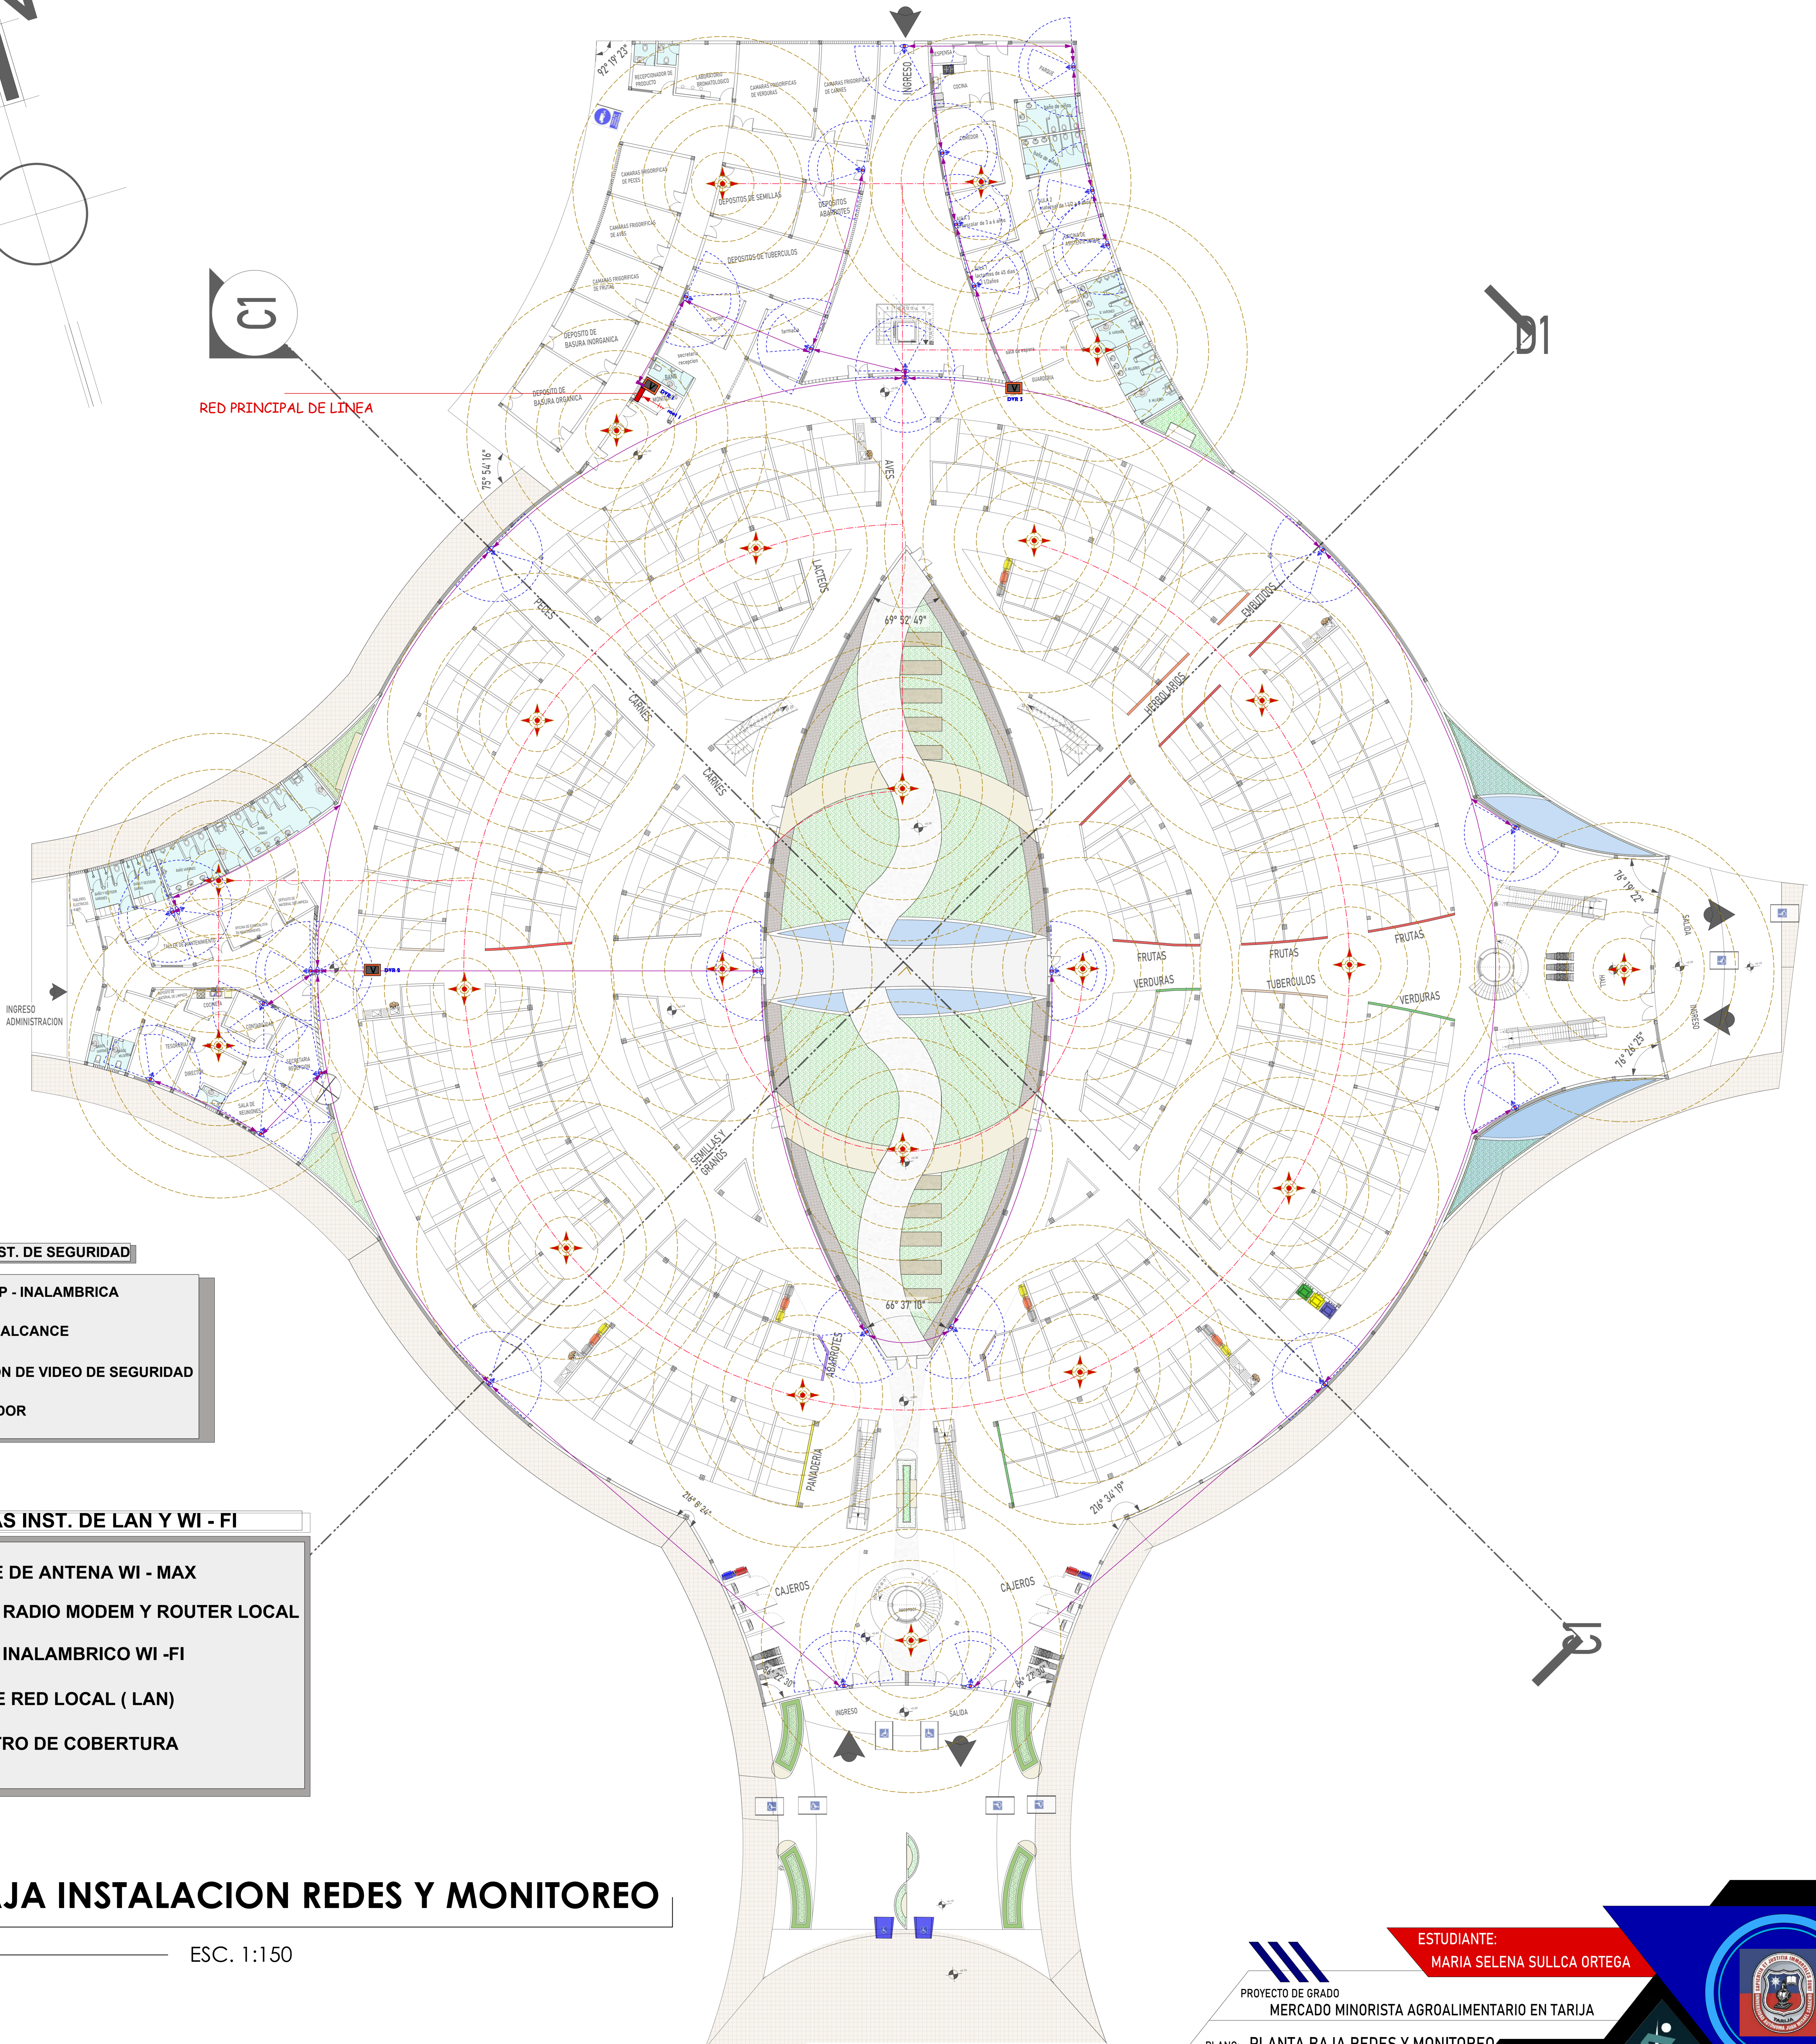

REFERENCIAS INST. DE SEGURIDAD

	CAMARA IP - INALAMBRICA
	RADIO DE ALCANCE
	RECEPCION DE VIDEO DE SEGURIDAD
	EXTINGUIDOR

REFERENCIAS INST. DE LAN Y WI - FI


	BAJANTE DE ANTENA WI - MAX
	CAJA DE RADIO MODEM Y ROUTER LOCAL
	ROUTER INALAMBRICO WI -FI
	LINEA DE RED LOCAL (LAN)
	PERIMETRO DE COBERTURA

PLANTA BAJA INSTALACION REDES Y MONITOREO

ESC. 1:150

PROYECTO DE GRADO
MERCADO MINORISTA AGROALIMENTARIO EN TARIJA
 PLANO: **PLANTA BAJA REDES Y MONITOREO**
 DOCENTE GUIA: LOPEZ AVILA PEDRO MARCELO
 ESTUDIANTE: MARIA SELENA SULLCA ORTEGA
 ESC:1:150
 G:8 N° 15.9



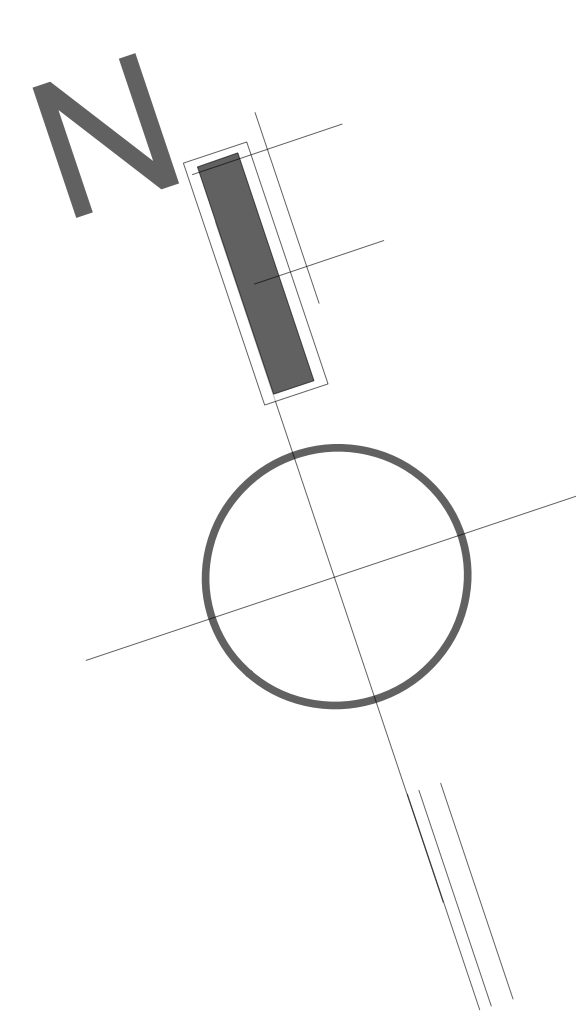

REFERENCIAS	
INSTALACION SANITARIA	
	TUB. DES. SANITARIO PVC DI= 4"
	TUB. DES. SANITARIO PVC DI= 2"
	CAMARA DE INSPECCION
	REGULA DE PISO
	BAIANTE
	CAMARA GENERAL DEL EQUIPAMIENTO

INST. SANITARIA PLANTA BAJA

ESC. 1:250


 ESTUDIANTE:
 MARIA SELENA SULLCA ORTEGA
 PROYECTO DE GRADO
 MERCADO MINORISTA AGROALIMENTARIO EN TARIJA
 PLANO: INST. SANITARIA PLANTA BAJA ESC:1:250
 DOCENTE GUIA:
 LOPEZ AVILA PEDRO MARCELO
 ARQUITECTURA URBANISMO
 6.8 13.1



ESTUDIANTE:
MARIA SELENA SULLCA ORTEGA

PROYECTO DE GRADO
MERCADO MINORISTA AGROALIMENTARIO EN TARIJA

PLANO: PLANO DE SITIO Y TECHOS

DOCENTE GUIA:
LOPEZ AVILA PEDRO MARCELO

ESC:1:200

Nº 9.2

