

PLANO DE CUBIERTA

Escala 1:200

Lamina: 10.9/24	UNIVERSIDAD AUTONOMA JUAN MISAEL SARACHO	FACULTAD DE CIENCIAS Y TECNOLOGIA		
	CARRERA DE ARQUITECTURA Y URBANISMO	PROYECTO DE GRADO	JULIO 2022	
	DOCENTE: ARQ. SANCHEZ MORALES LUIS JAVIER	ESTUDIANTE: ANGELA NATHALIA ALDAPI MORENO		
TEATRO AL AIRE LIBRE EN EL CAMPO FERIAL DE SAN JACINTO - TARIJA				



Lamina:

11/24

UNIVERSIDAD AUTONOMA JUAN MISAEL SARACHO

CARRERA DE ARQUITECTURA Y URBANISMO

DOCENTE: ARQ. SANCHEZ MORALES LUIS JAVIER

FACULTAD DE CIENCIAS Y TECNOLOGIA


PROYECTO DE GRADO

JULIO 2022

ESTUDIANTE: ANGELA NATHALIA ALDAPI MORENO

TEATRO AL AIRE LIBRE EN EL CAMPO FERIAL DE SAN JACINTO - TARIJA



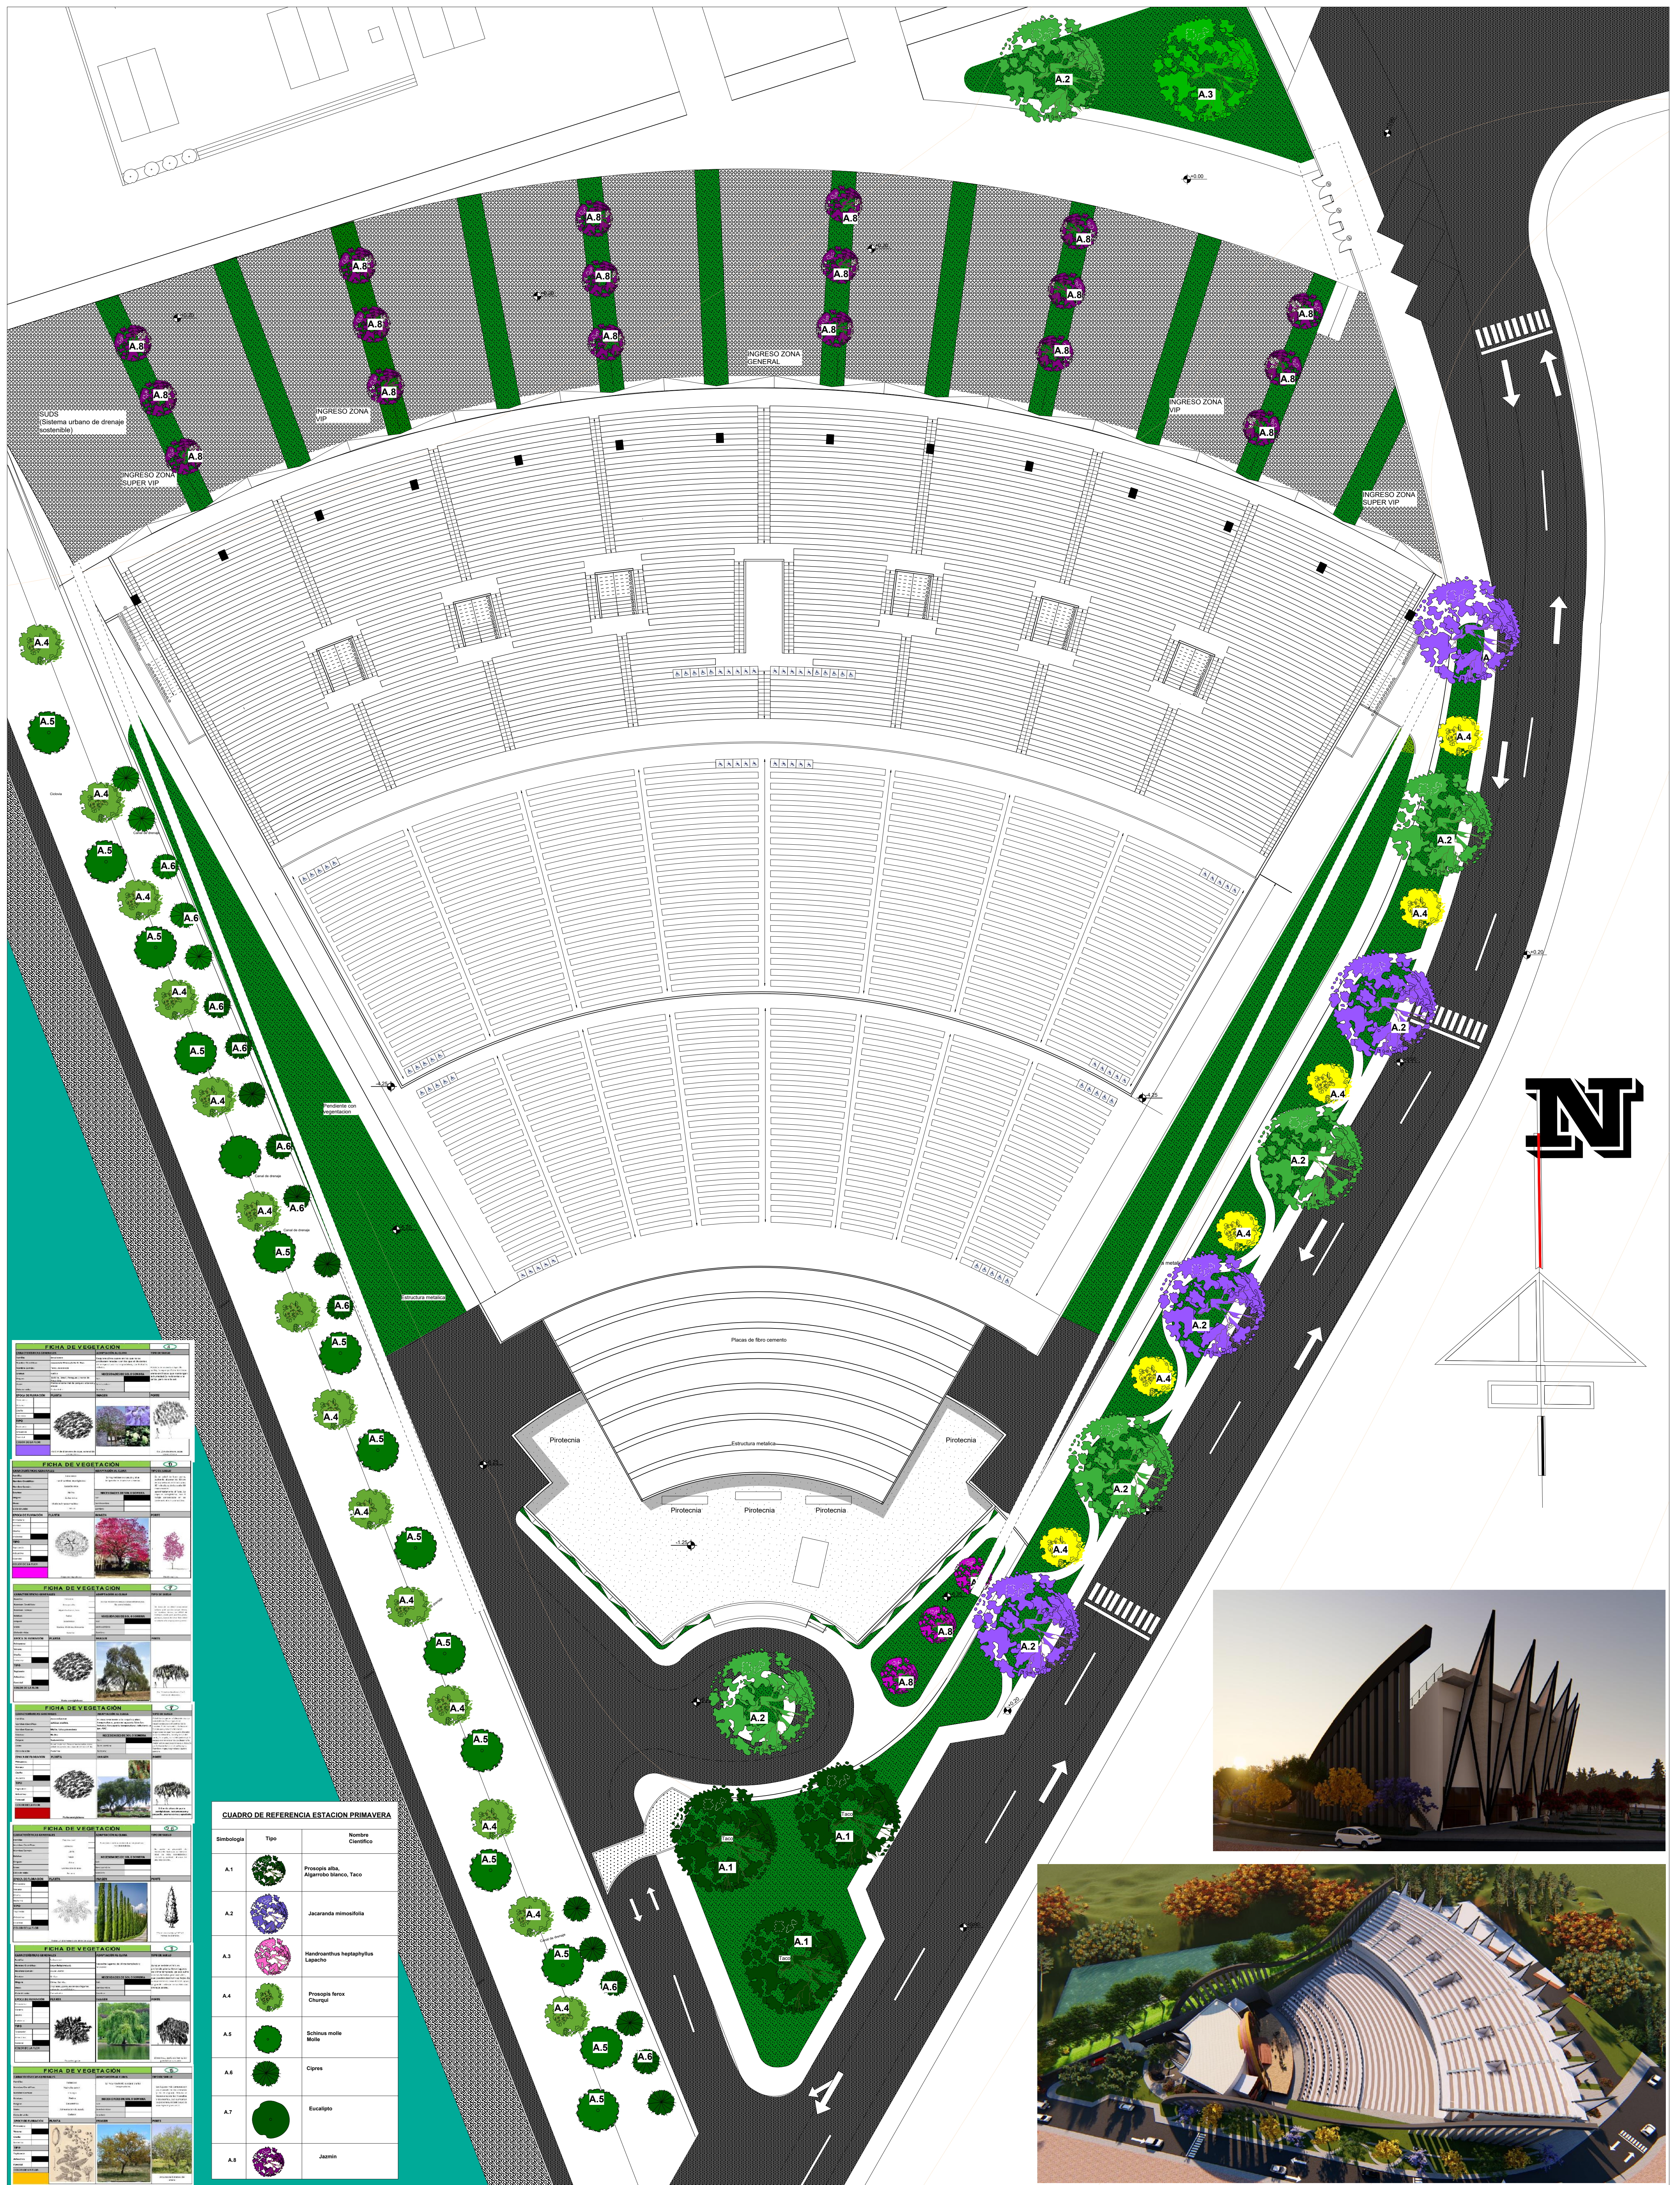

PLANO PAISAJISTICO ESTACION PRIMAVERA

Escala 1:200

Lamina: UNIVERSIDAD AUTONOMA JUAN MISAE SARACHO
 8/24 CARRERA DE ARQUITECTURA Y URBANISMO
 DOCENTE: ARQ. SANCHEZ MORALES LUIS JAVIER

FACULTAD DE CIENCIAS Y TECNOLOGIA
 PROYECTO DE GRADO JULIO 2022
 ESTUDIANTE: ANGELA NATHALIA ALDAPI MORENO

TEATRO AL AIRE LIBRE EN EL CAMPO FERIAL DE SAN JACINTO - TARIJA

