



-----..FACHADA FRONTAL.....

Esc. 1:100



-----..FACHADA LATERAL DERECHO.....

Esc. 1:100



-----..FACHADA POSTERIOR.....


Esc. 1:100



-----..FACHADA LATERAL IZQUIERO.....

Esc. 1:100



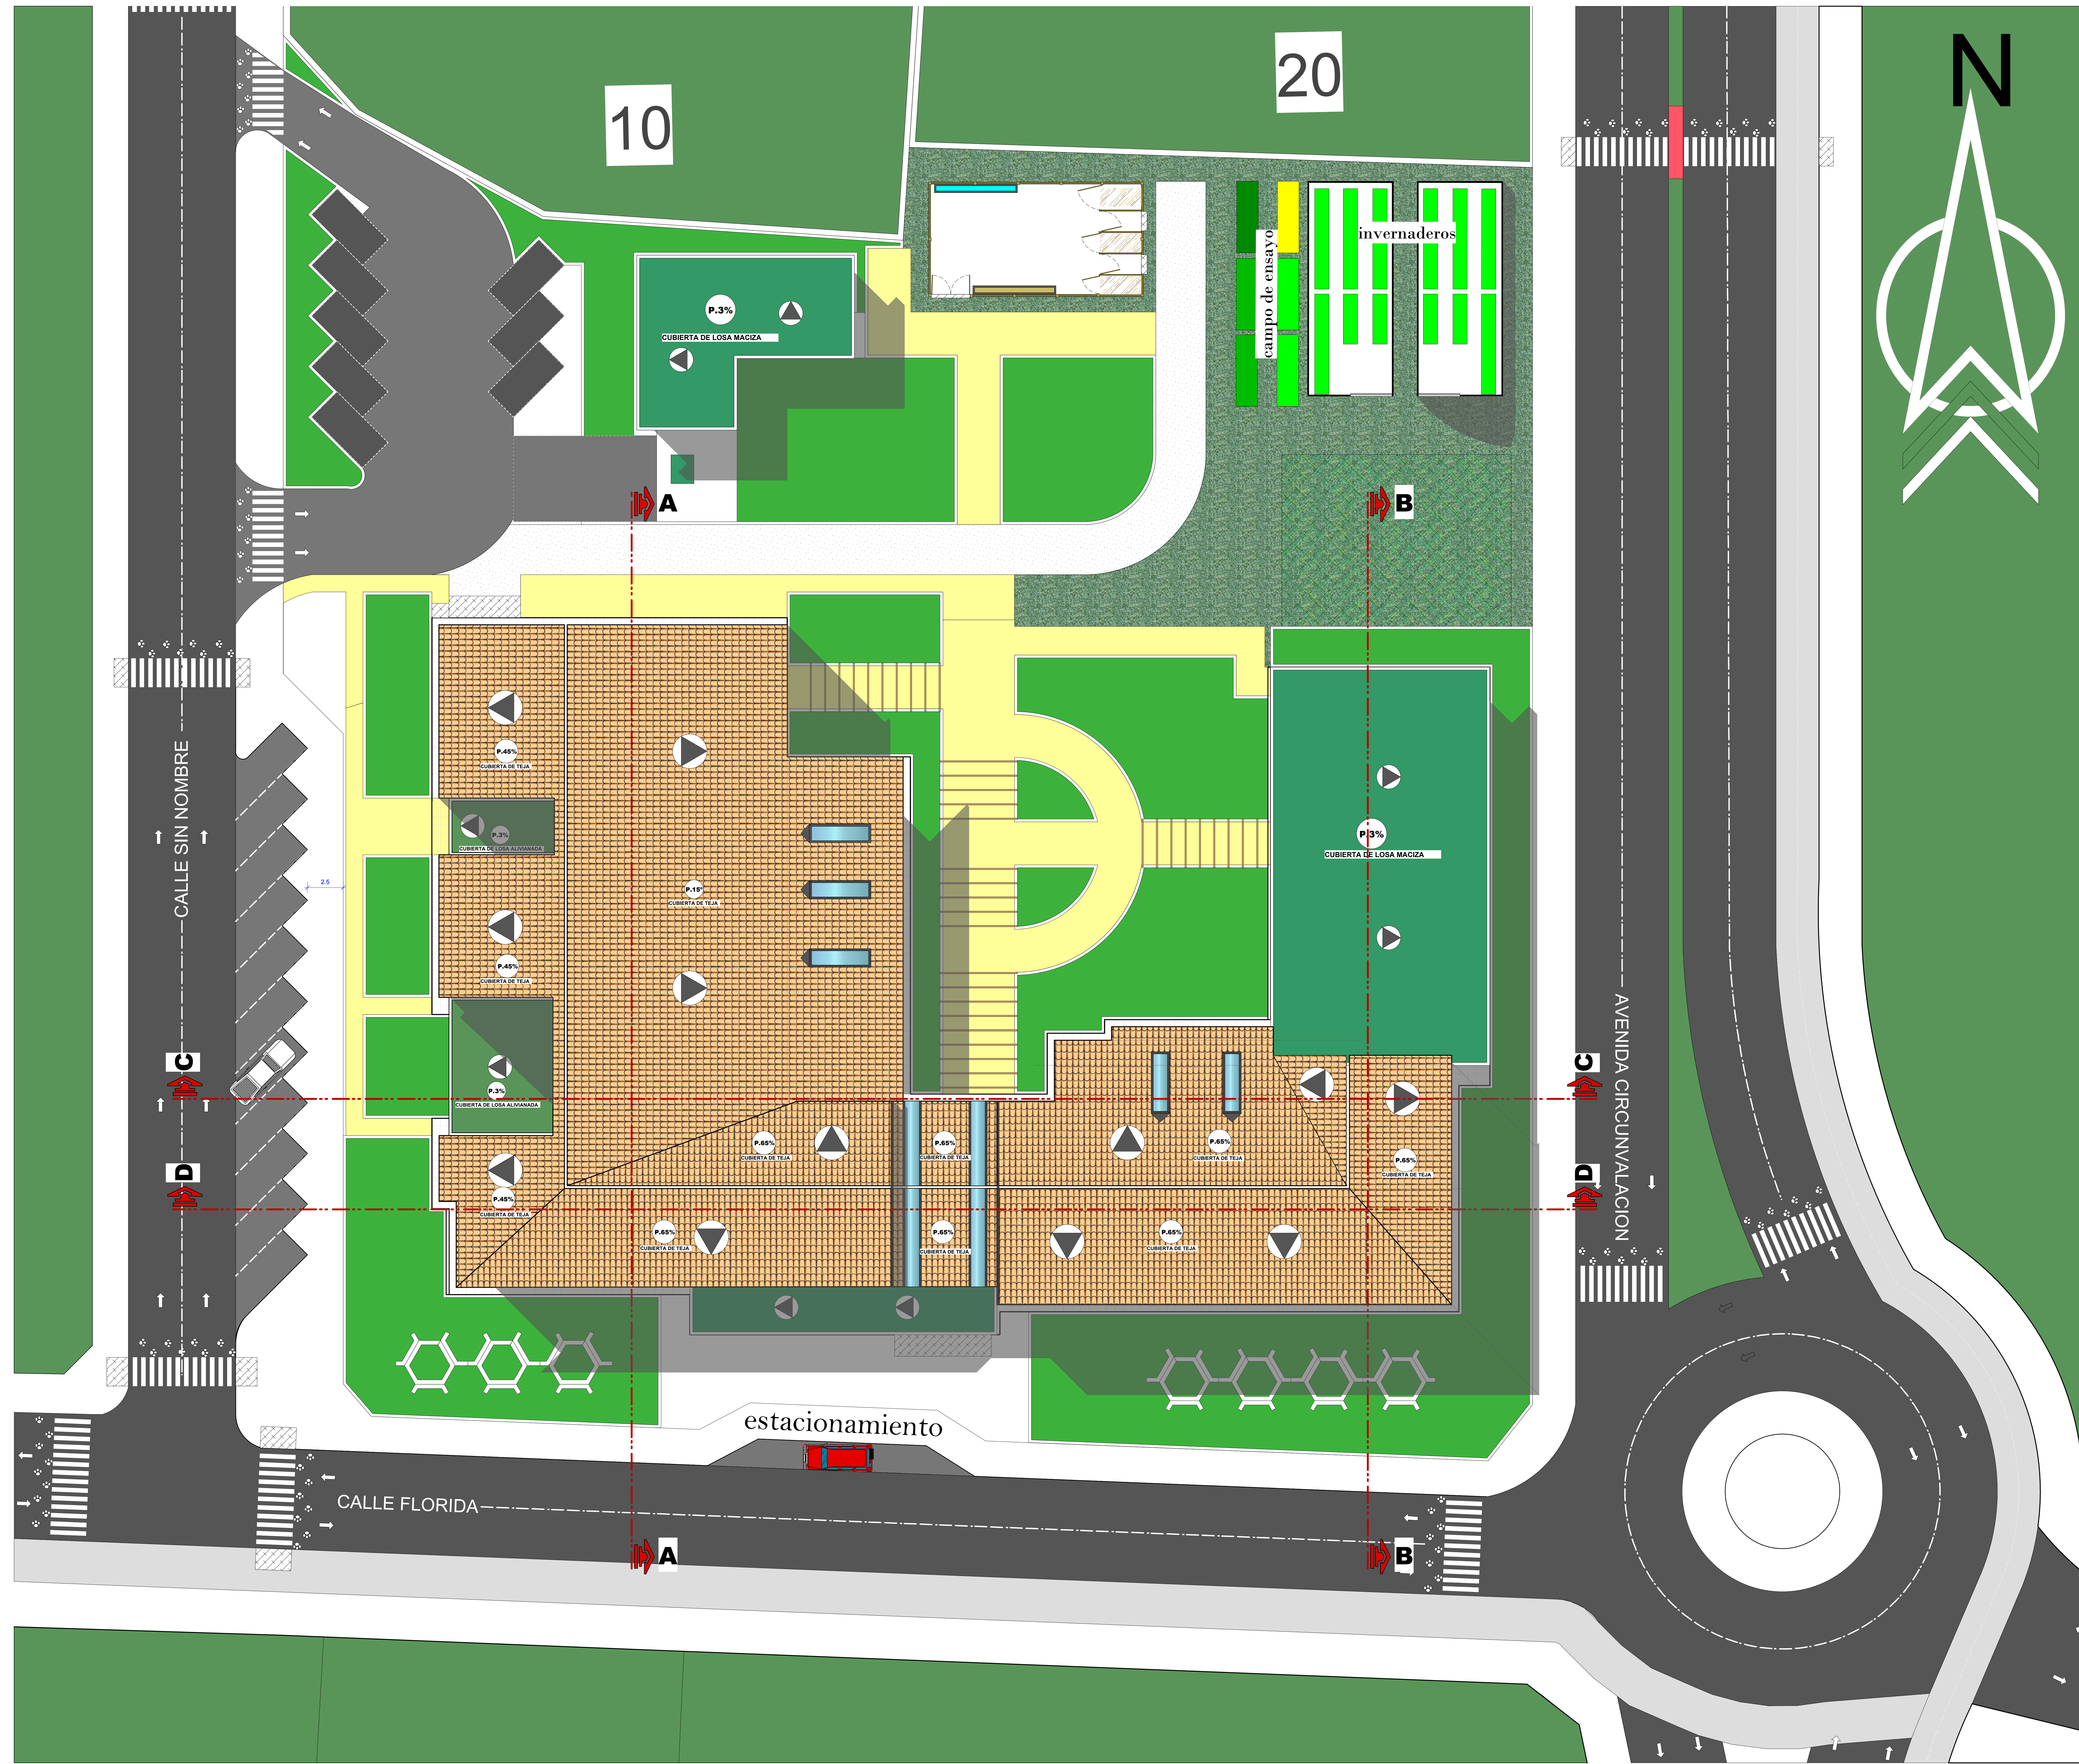

.....**PLANO DE SITIO Y TECHOS**.....
Esc. 1:100



ESTUDIANTE: RONALDO VICENTE COLQUE
 GRUPO #7

INSTITUTO DE BIOTECNOLOGIA AGROPECUARIO
 Y FORESTAL EN EL MUNICIPIO DE SAN LORENZO

Nº LAM. UNIVERSIDAD AUTONOMA JUAN MISAEL SARACHO
 FACULTAD DE CIENCIAS Y TECNOLOGIA


10.7/7

-----**PERSPECTIVAS INTERIORES.**-----



-----**PERSPECTIVAS EXTERIORES.**-----




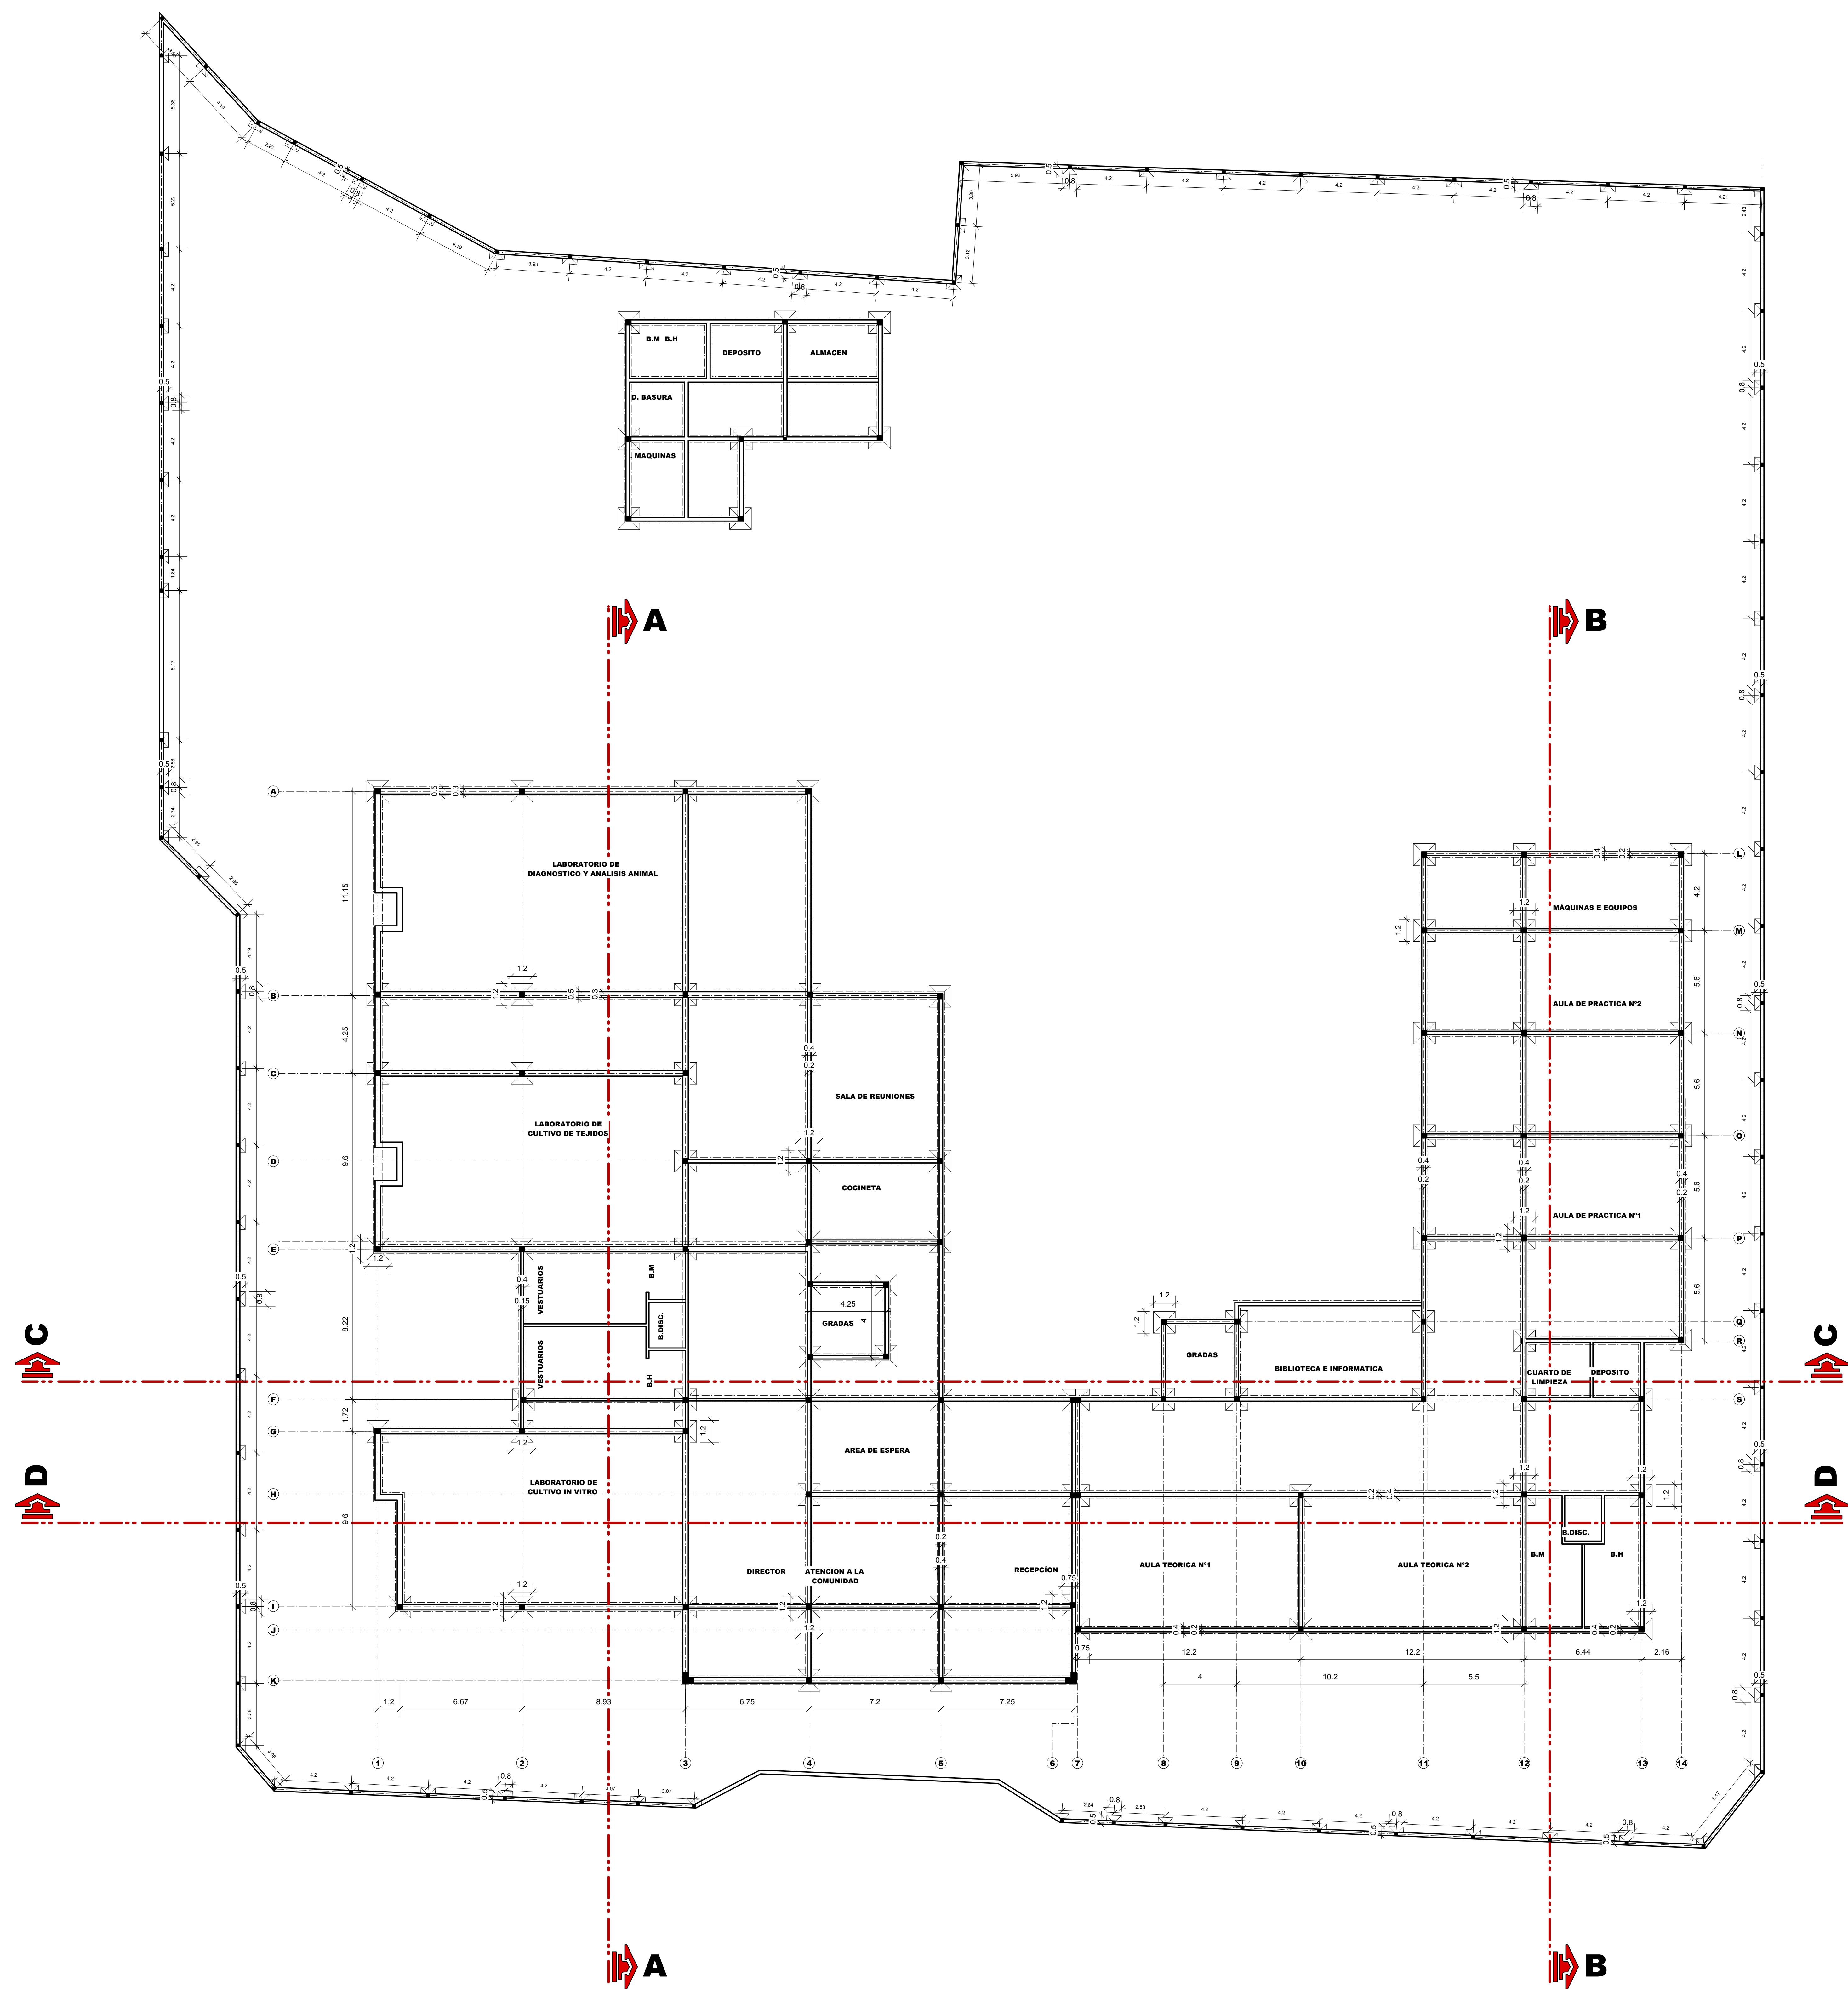

-----SISTEMA ESTRUCTURAL-----

Esc. 1:100



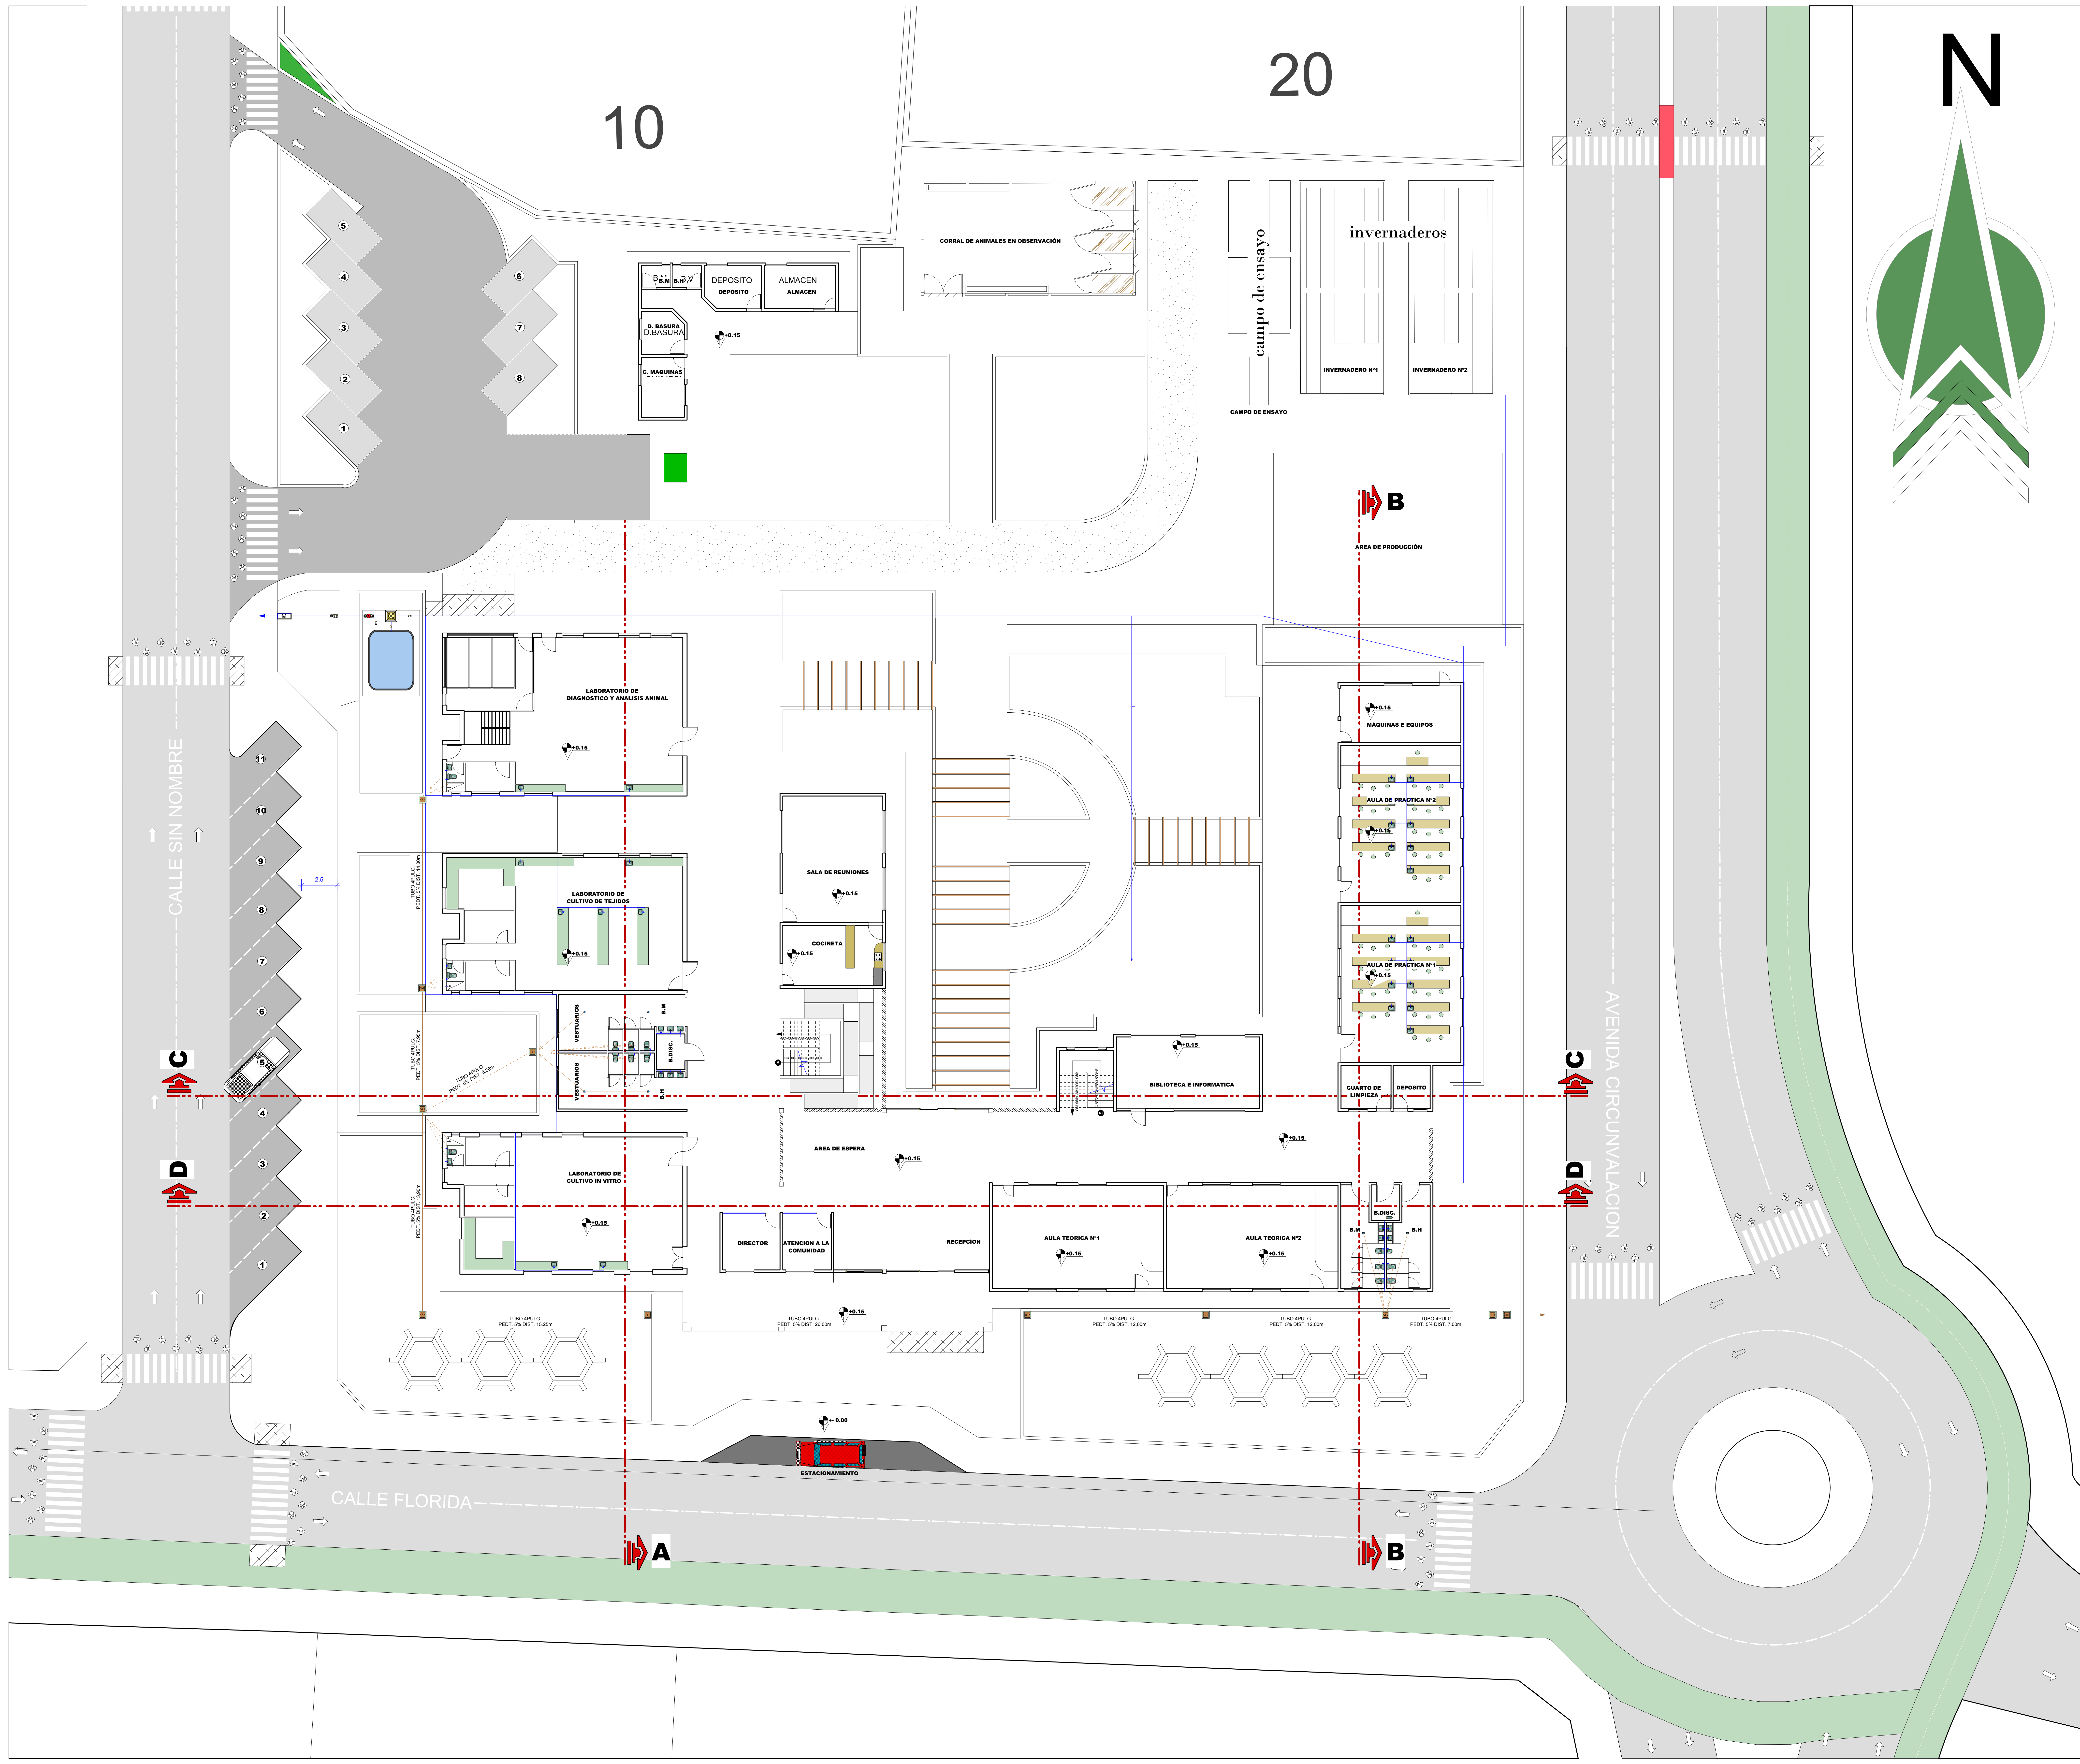


REFERENCIAS INST. SANITARIAS

	CAMARA SIFONADA
	CAMARA DE INSPECCION
	CAMARA DESGRASADORA
	BAJANTE DE PVC Diam. 4"
	REJILLA DE PISO
	Tubería de alcantarillado sanitario de PVC Diam. 4" ppte 2%
	Tubería de alcantarillado sanitario de PVC Diam. 2" ppte 2%

REFERENCIAS INST. AGUA POTABLE

	MEDIDOR
	TUBERIA DE AGUA POTABLE Pvc
	COLUMNA DE AGUA POTABLE
	LLAVE DE PASO
	TAMQUE BAJO DE 10.000 litros
	BOMBA
	LLAVE DE PASO GENERAL

-----..INSTALACIONES SANITARIAS PLANTA BAJA.-----
Esc. 1:100

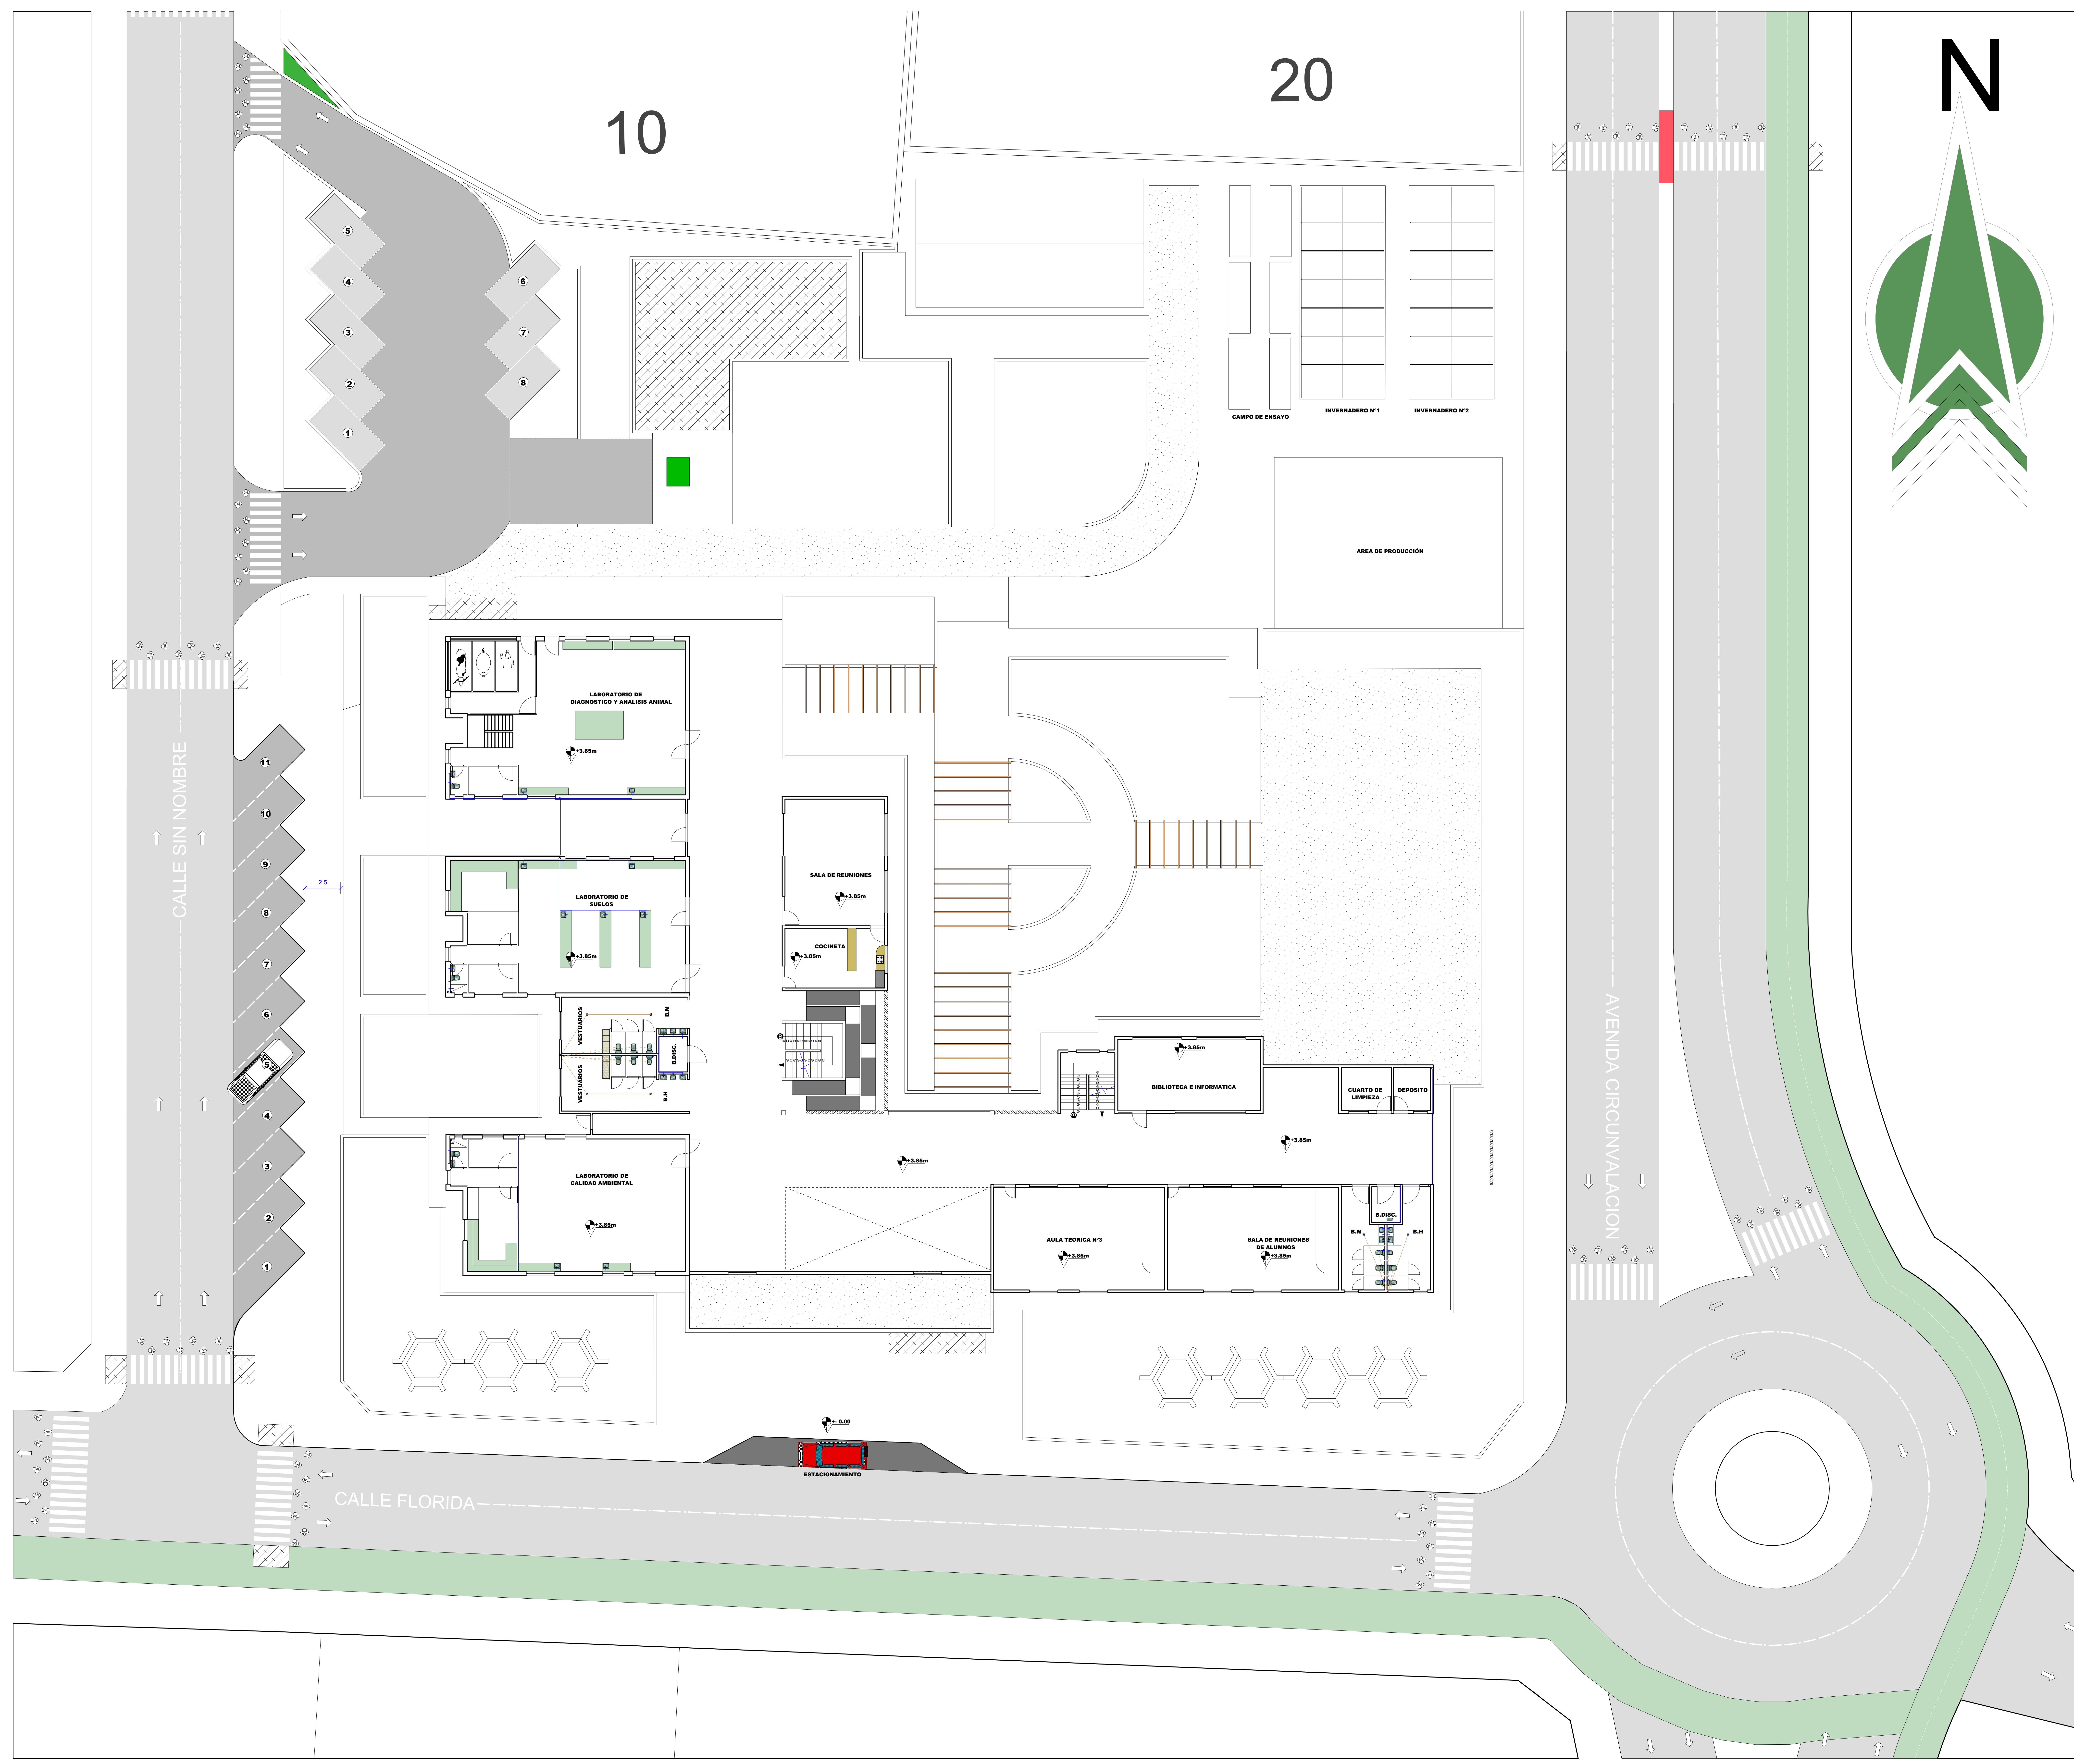


REFERENCIAS INST. SANITARIAS

	CAMARA SIFONADA
	CAMARA DE INSPECCION
	CAMARA DESGRASADORA
	BAJANTE DE PVC Diam. 4"
	REJILLA DE PISO
	Tubería de alcantarillado sanitario de PVC Diam. 4" pdte 2%
	Tubería de alcantarillado sanitario de PVC Diam. 2" pdte 2%

REFERENCIAS INST. AGUA POTABLE


	MEDIDOR
	TUBERIA DE AGUA POTABLE Pvc
	COLUMNA DE AGUA POTABLE
	LLAVE DE PASO
	TAMQUE BAJO DE 10.000 litros
	BOMBA
	LLAVE DE PASO GENERAL

-----..INSTALACIONES SANITARIAS PLANTA BAJA.-----
Esc. 1:100

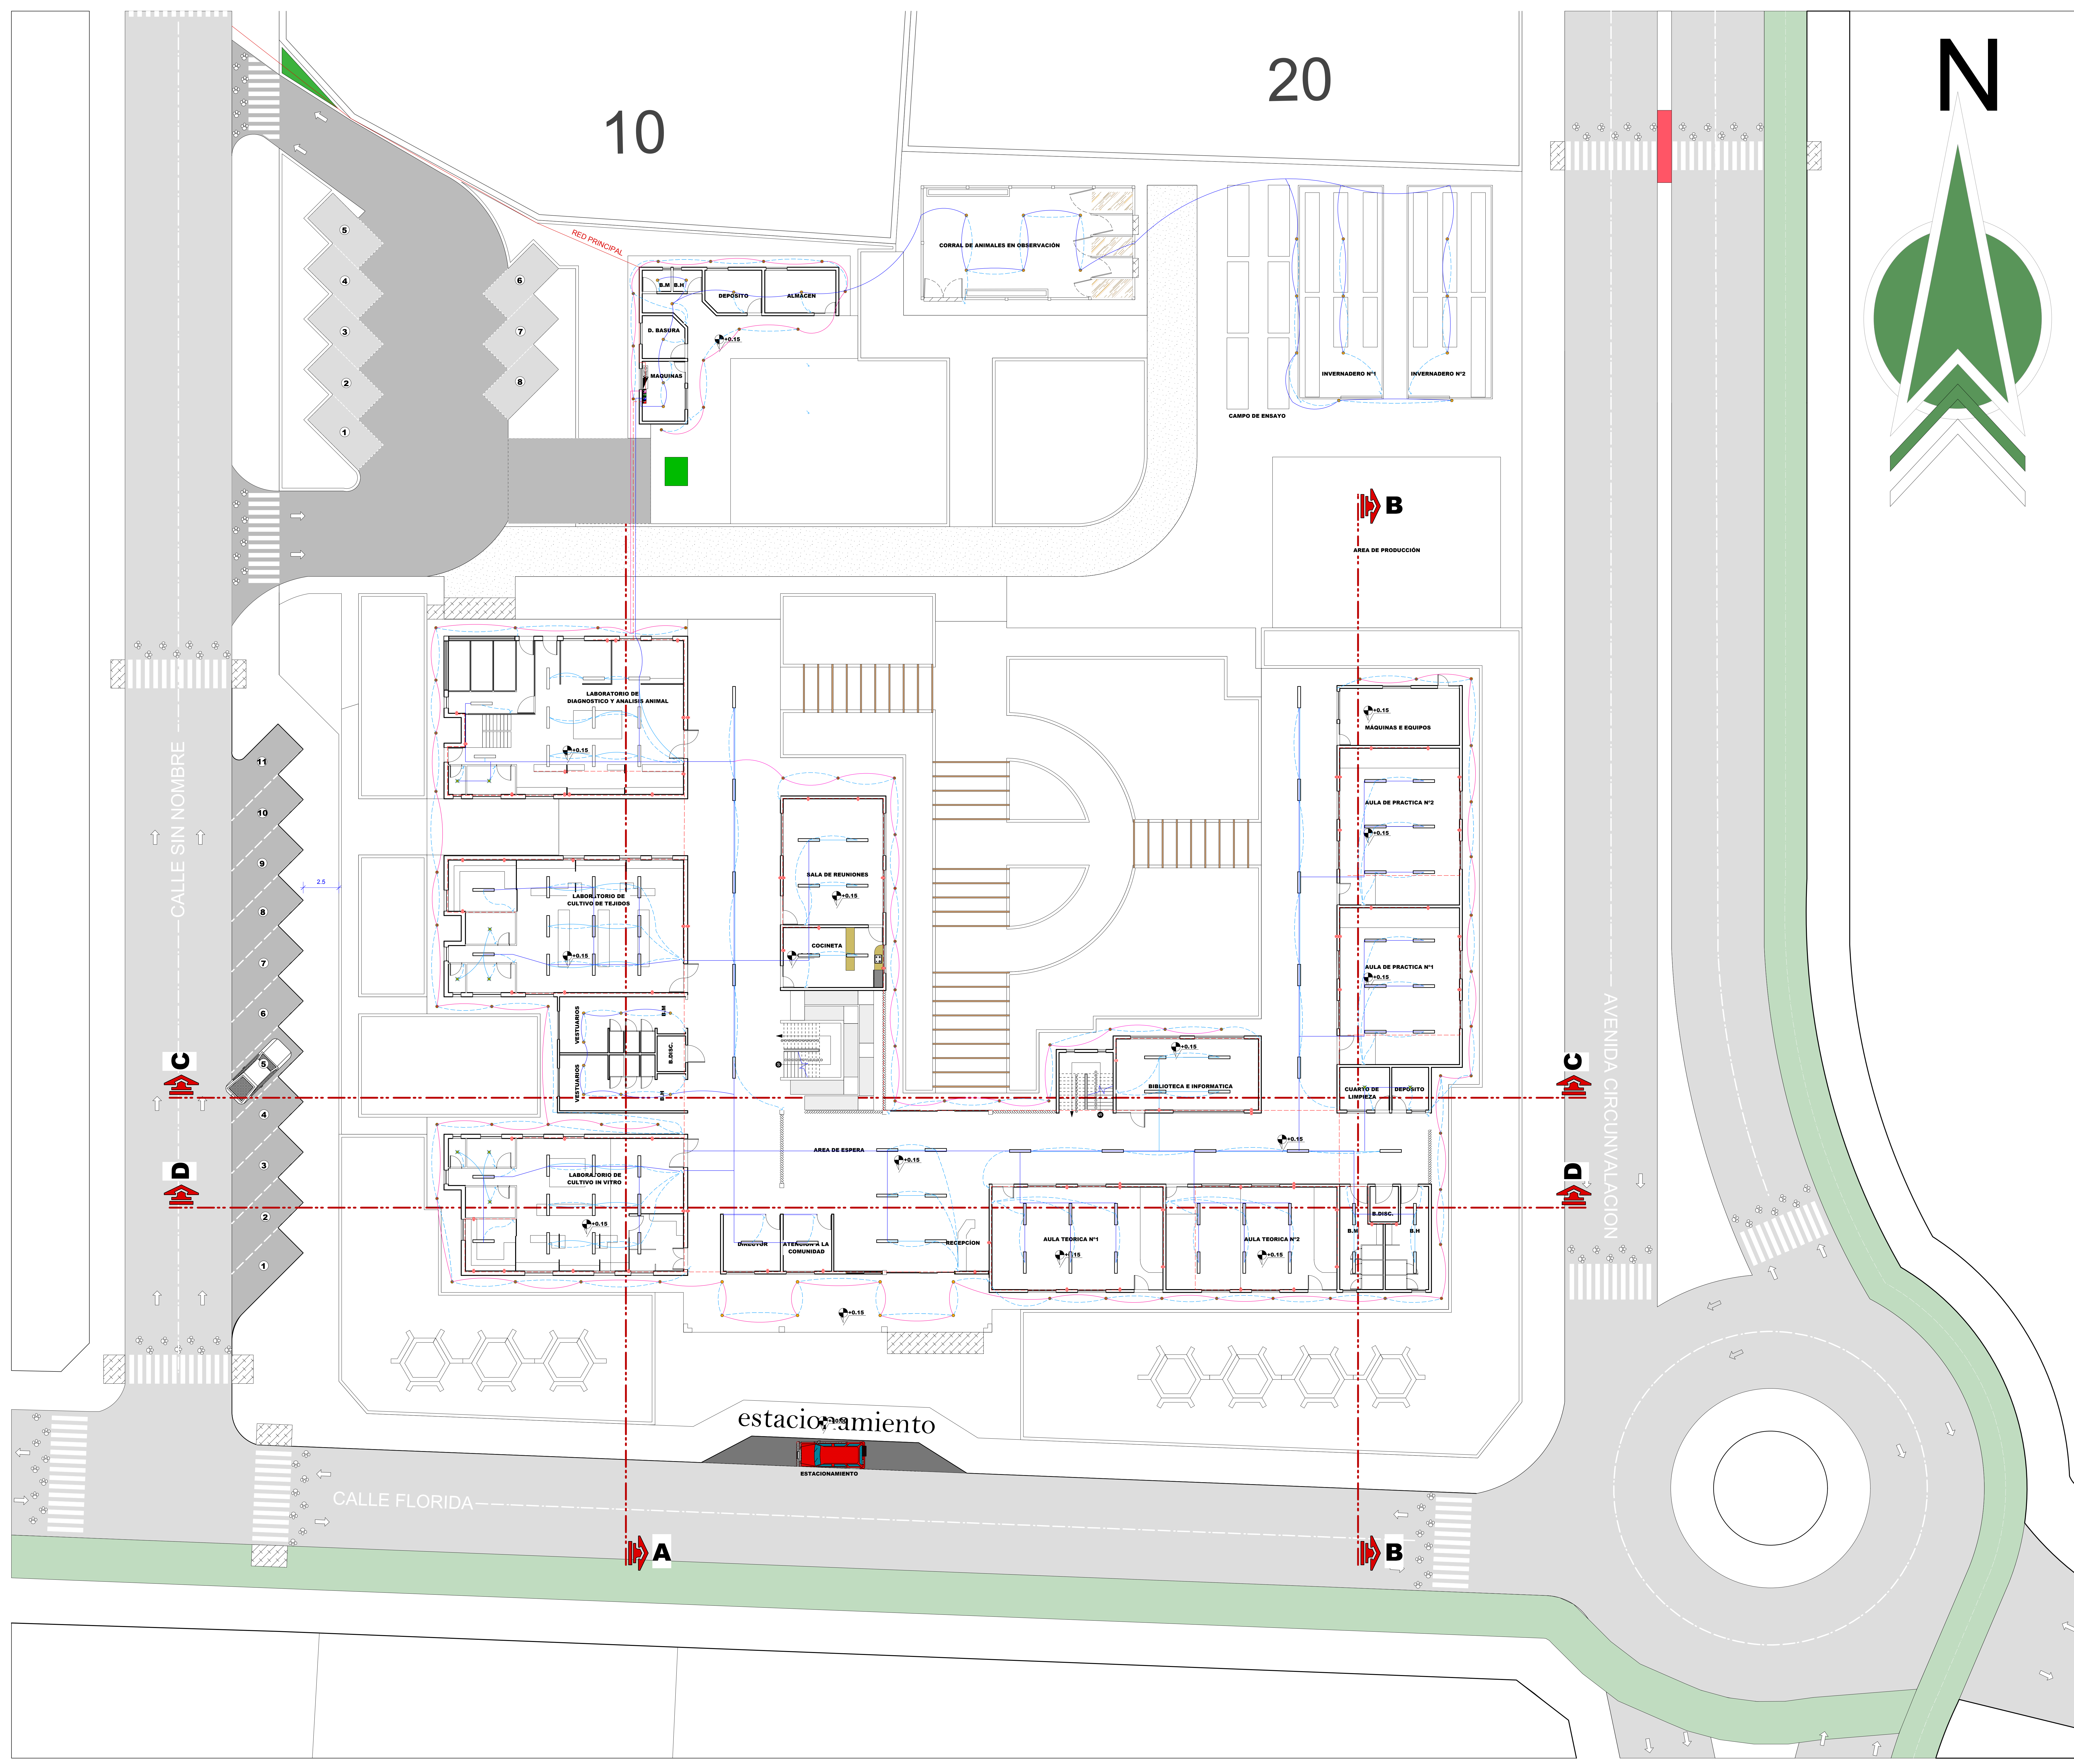

	TABLERO PRINCIPAL
	CAJA TERMICA
	MEDIDOR
	PUNTO FLUORECENTE DE 32W
	SPOT (enbutido IC/foco incandescente de 100w)
	PUNTO INCANDESCENTE
	TOMA CORRIENTE DOBLE
	INTERRUPTOR DOBLE
	INTERRUPTOR SIMPLE
	INTERRUPTOR TRIPLE
	LINEA DE ILUMINACION EXTERIOR
	LINEA DE TOMACORRIENTE
	LINEA DE INTERRUPCION
	LINEA DE ILUMINACION
	LINEA DE ACOMETIDA

.....INSTALACIONES ELECTRICAS PLANTA BAJA
Esc. 1:100

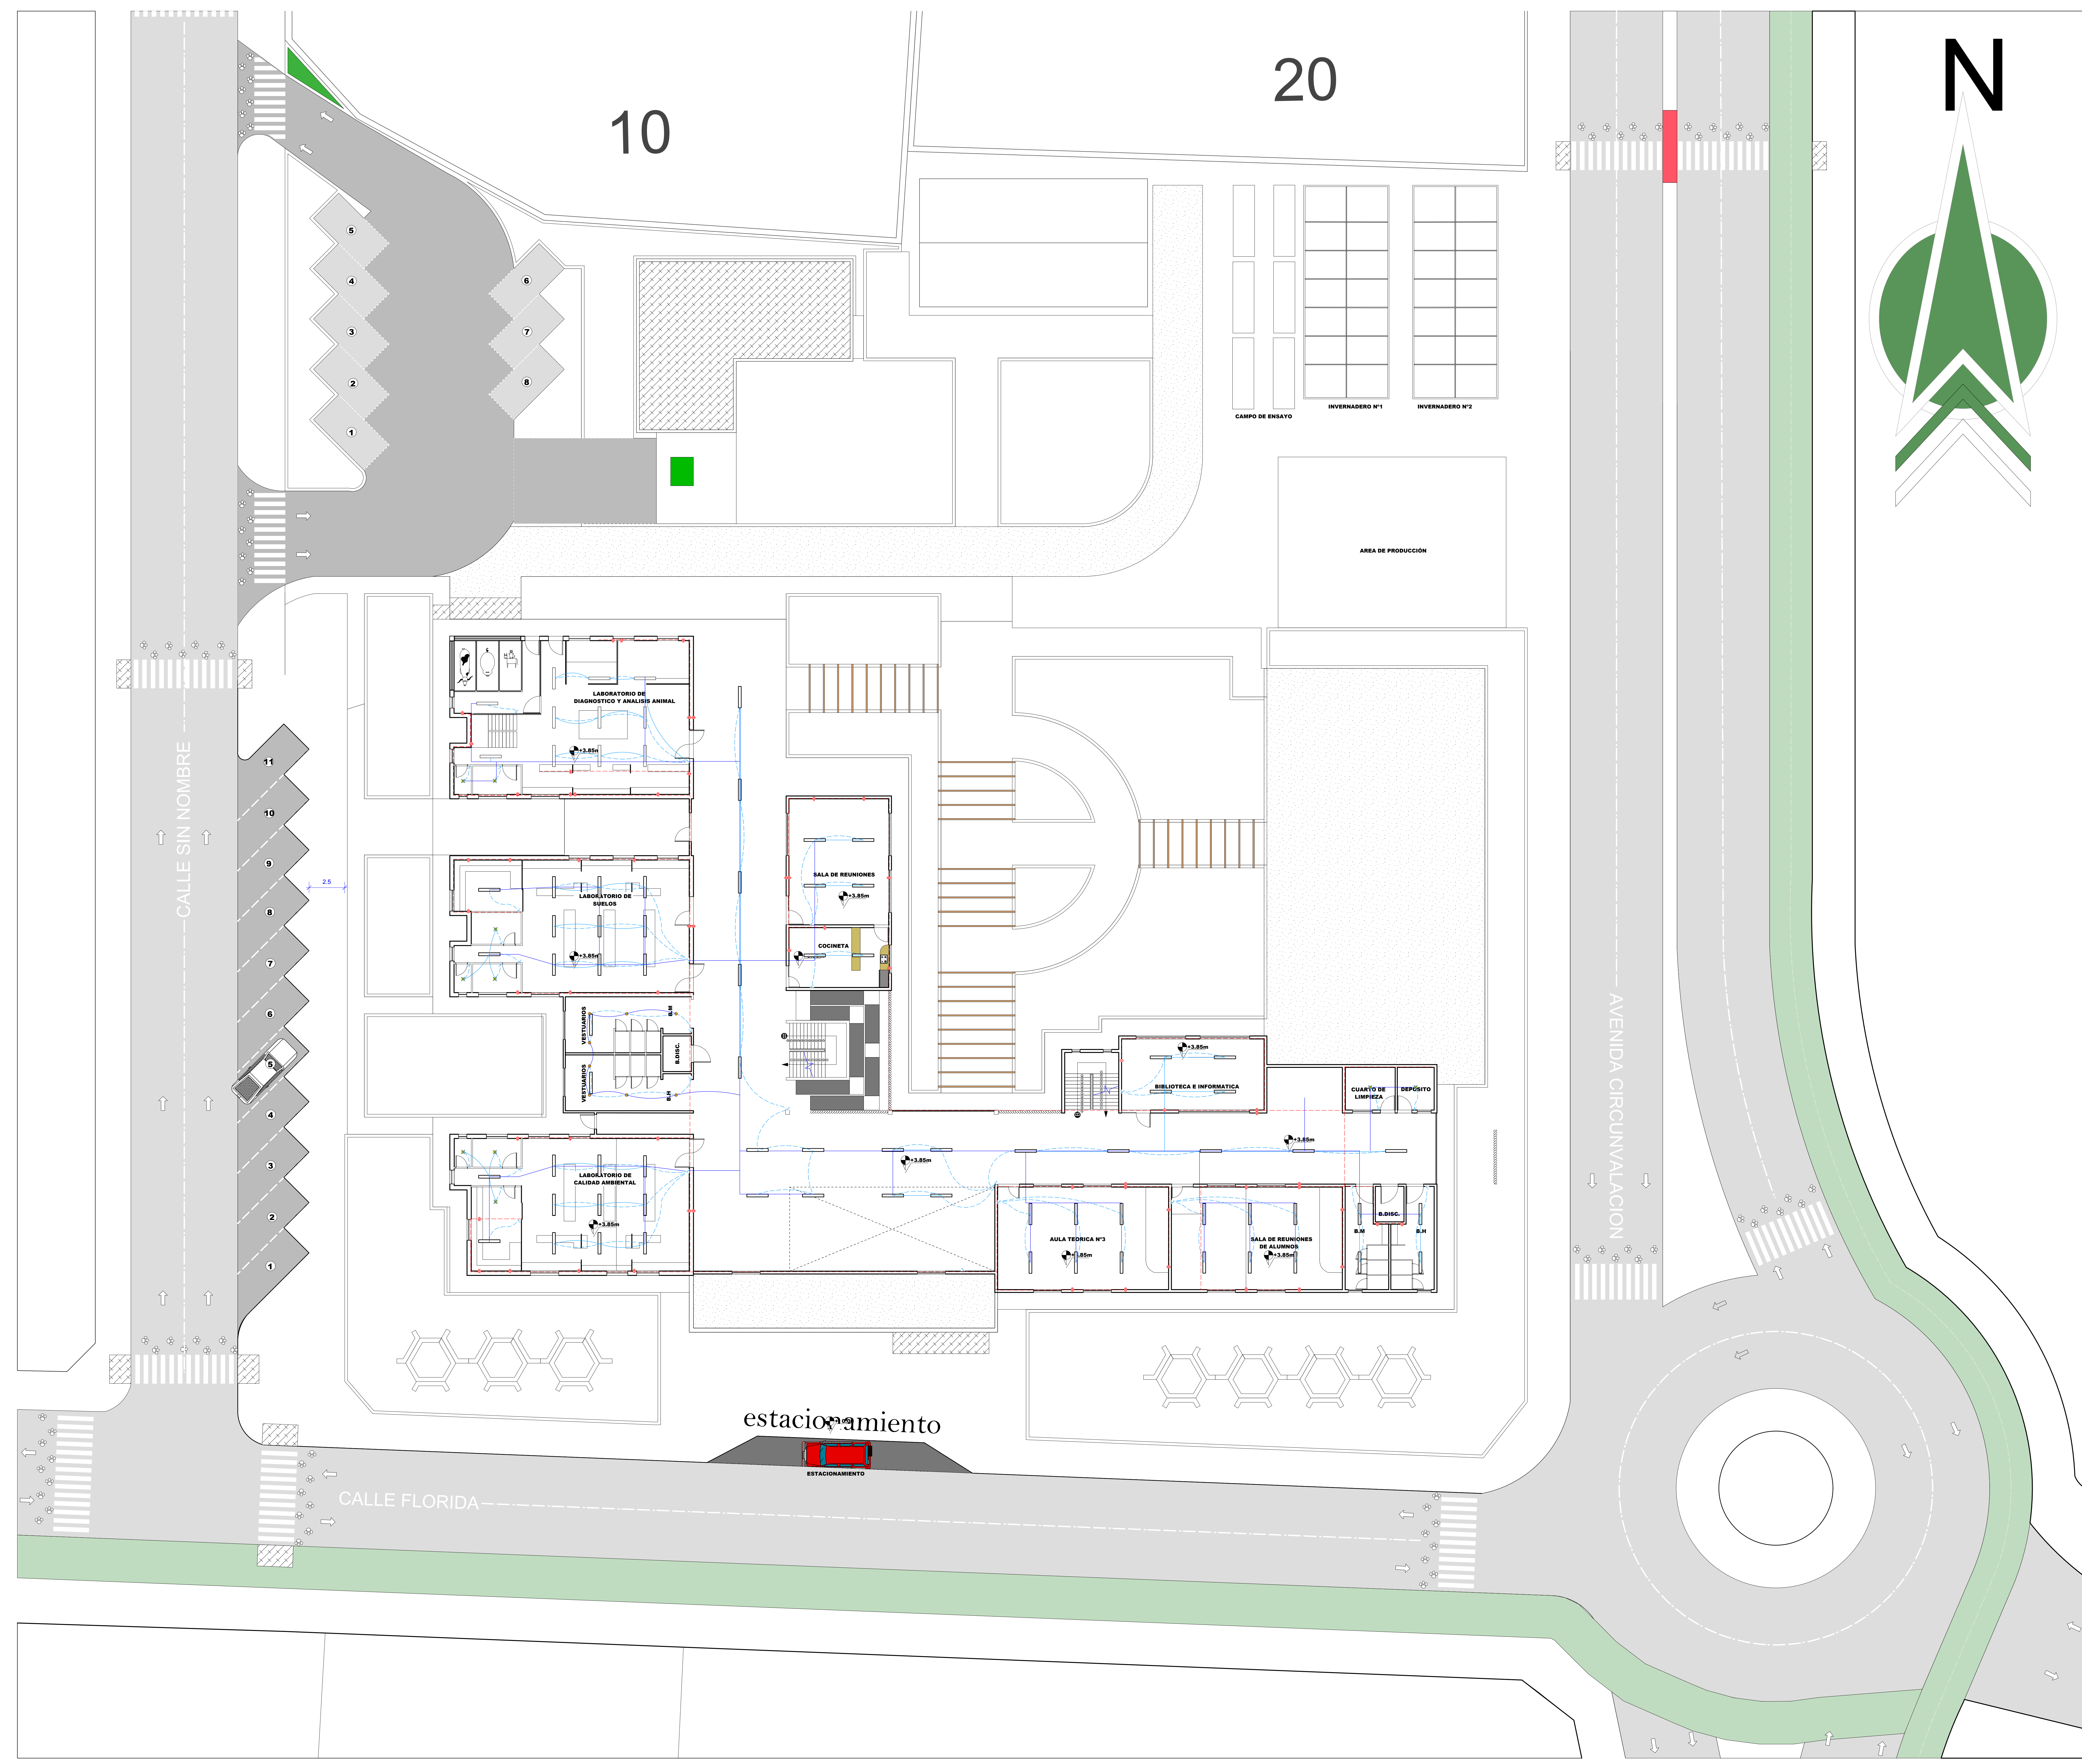

	TABLERO PRINCIPAL
	CAJA TERMICA
	MEDIDOR
	PUNTO FLUORESCENTE DE 32W
	SPOT(enbutido IC/foco incandescente de 100w)
	PUNTO INCANDESCENTE
	TOMA CORRIENTE DOBLE
	INTERRUPTOR DOBLE
	INTERRUPTOR SIMPLE
	INTERRUPTOR TRIPLE
	LINEA DE ILUMINACION EXTERIOR
	LINEA DE TOMACORRIENTE
	LINEA DE ILUMINACION
	LINEA DE ACOMETIDA

-----..INSTALACIONES ELECTRICAS PLANTA ALTA ..-----
Esc. 1:100