

PROYECTO DE

UNIVERSIDAD
AUTÓNOMA JUAN
MISAEEL SARACHO

FACULTAD DE CIENCIAS
Y TECNOLOGÍA

CARRERA DE
ARQUITECTURA Y
URBANISMO



**"LABORATORIO
CLÍNICO DE ALTA
COMPLEJIDAD PARA
LA CIUDAD DE
TARIJA"**

**TES - 501
GESTIÓN
JULIO-2022**


DOCENTE GUÍA:

ARQ. SANCHEZ MORALES
LUIS JAVIER

ESTUDIANTE:

UNV. BEJARANO ARENAS
MARCELA RUTH

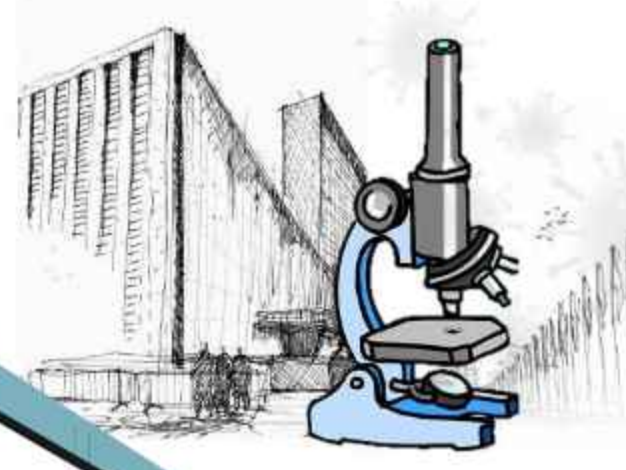
LÁMINA N° 7.1



PLANO DE UBICACION O EMPLAZAMIENTO

PLANO DE INTERVENCIÓN URBANA

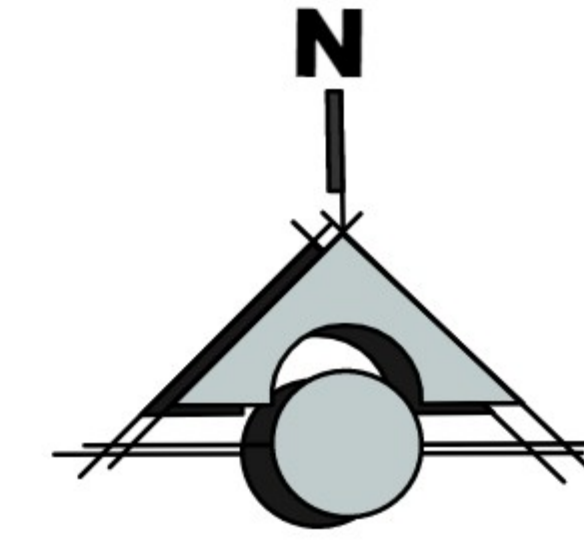ESC. 1:1800



1.- PEATON



2.- BICICLETA



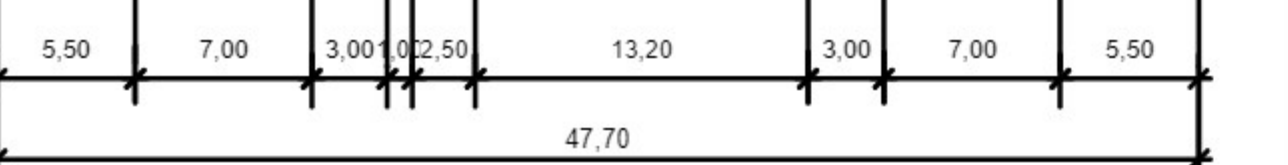
3.- TRANSPORTE PUBLICO



4.- TRANSPORTE PRIVADO

- REDUCIR EL NÚMERO Y LA GRAVEDAD DE LOS ACCIDENTES EN UNAS CALLE.
- GESTIONAR LAS VELOCIDADES DEL TRAFICO.
- DEVOLVER A LAS CALLES SUS FUNCIONES SOCIALES.
- INCENTIVAR LA CAMINATA Y EL CICLISMO.

PERFILES DE VIAS



JACARANDA

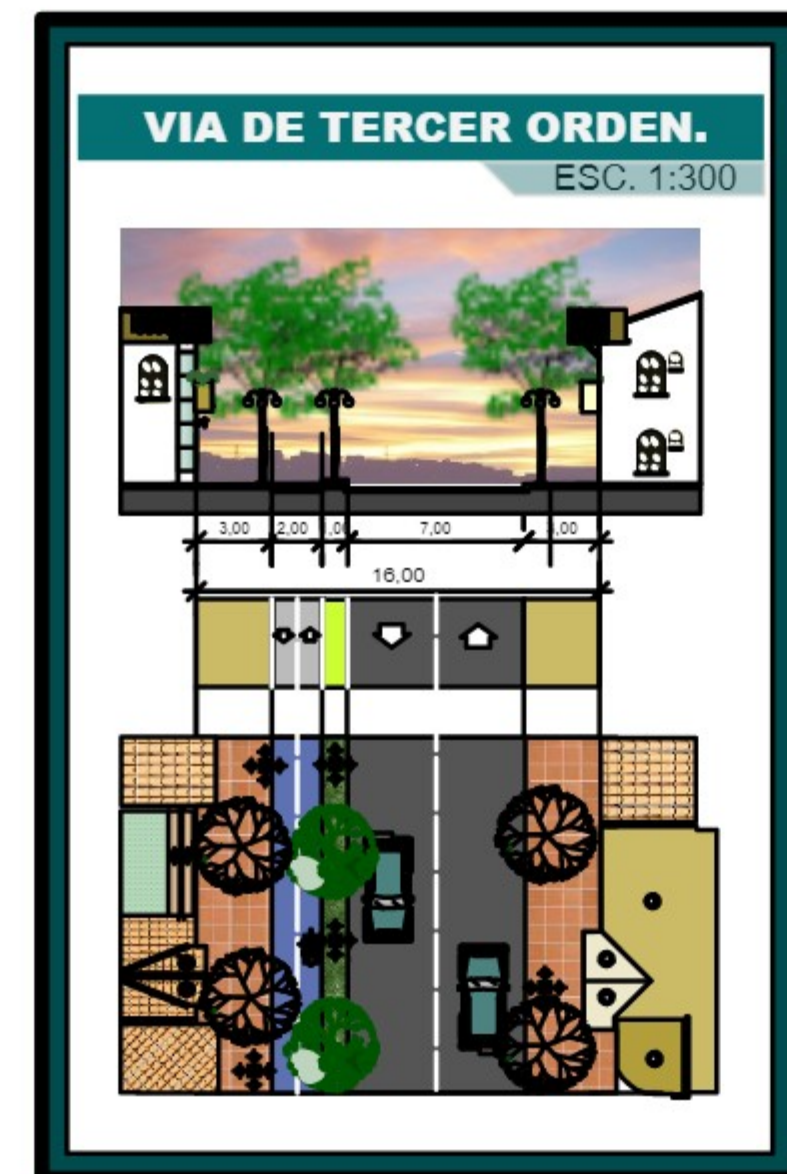
DARCENAS



SEÑALETICA



AREA DE RECREACION PASIVA



UNIVERSIDAD AUTÓNOMA JUAN MISAEL SARACHO

FACULTAD DE CIENCIAS Y TECNOLOGÍA

CARRERA DE ARQUITECTURA Y URBANISMO



PROYECTO DE

"LABORATORIO CLÍNICO DE ALTA COMPLEJIDAD PARA LA CIUDAD DE TARIJA"

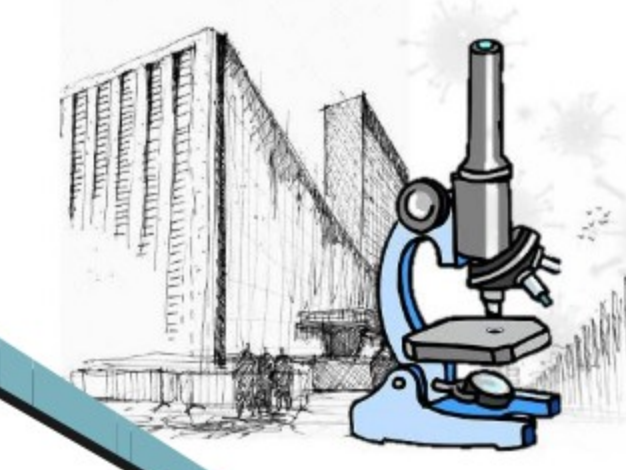
TES - 501
GESTIÓN
JULIO-2022

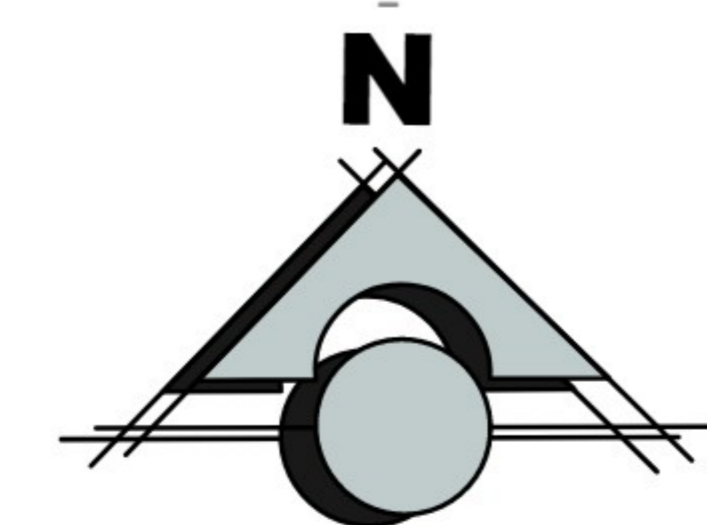
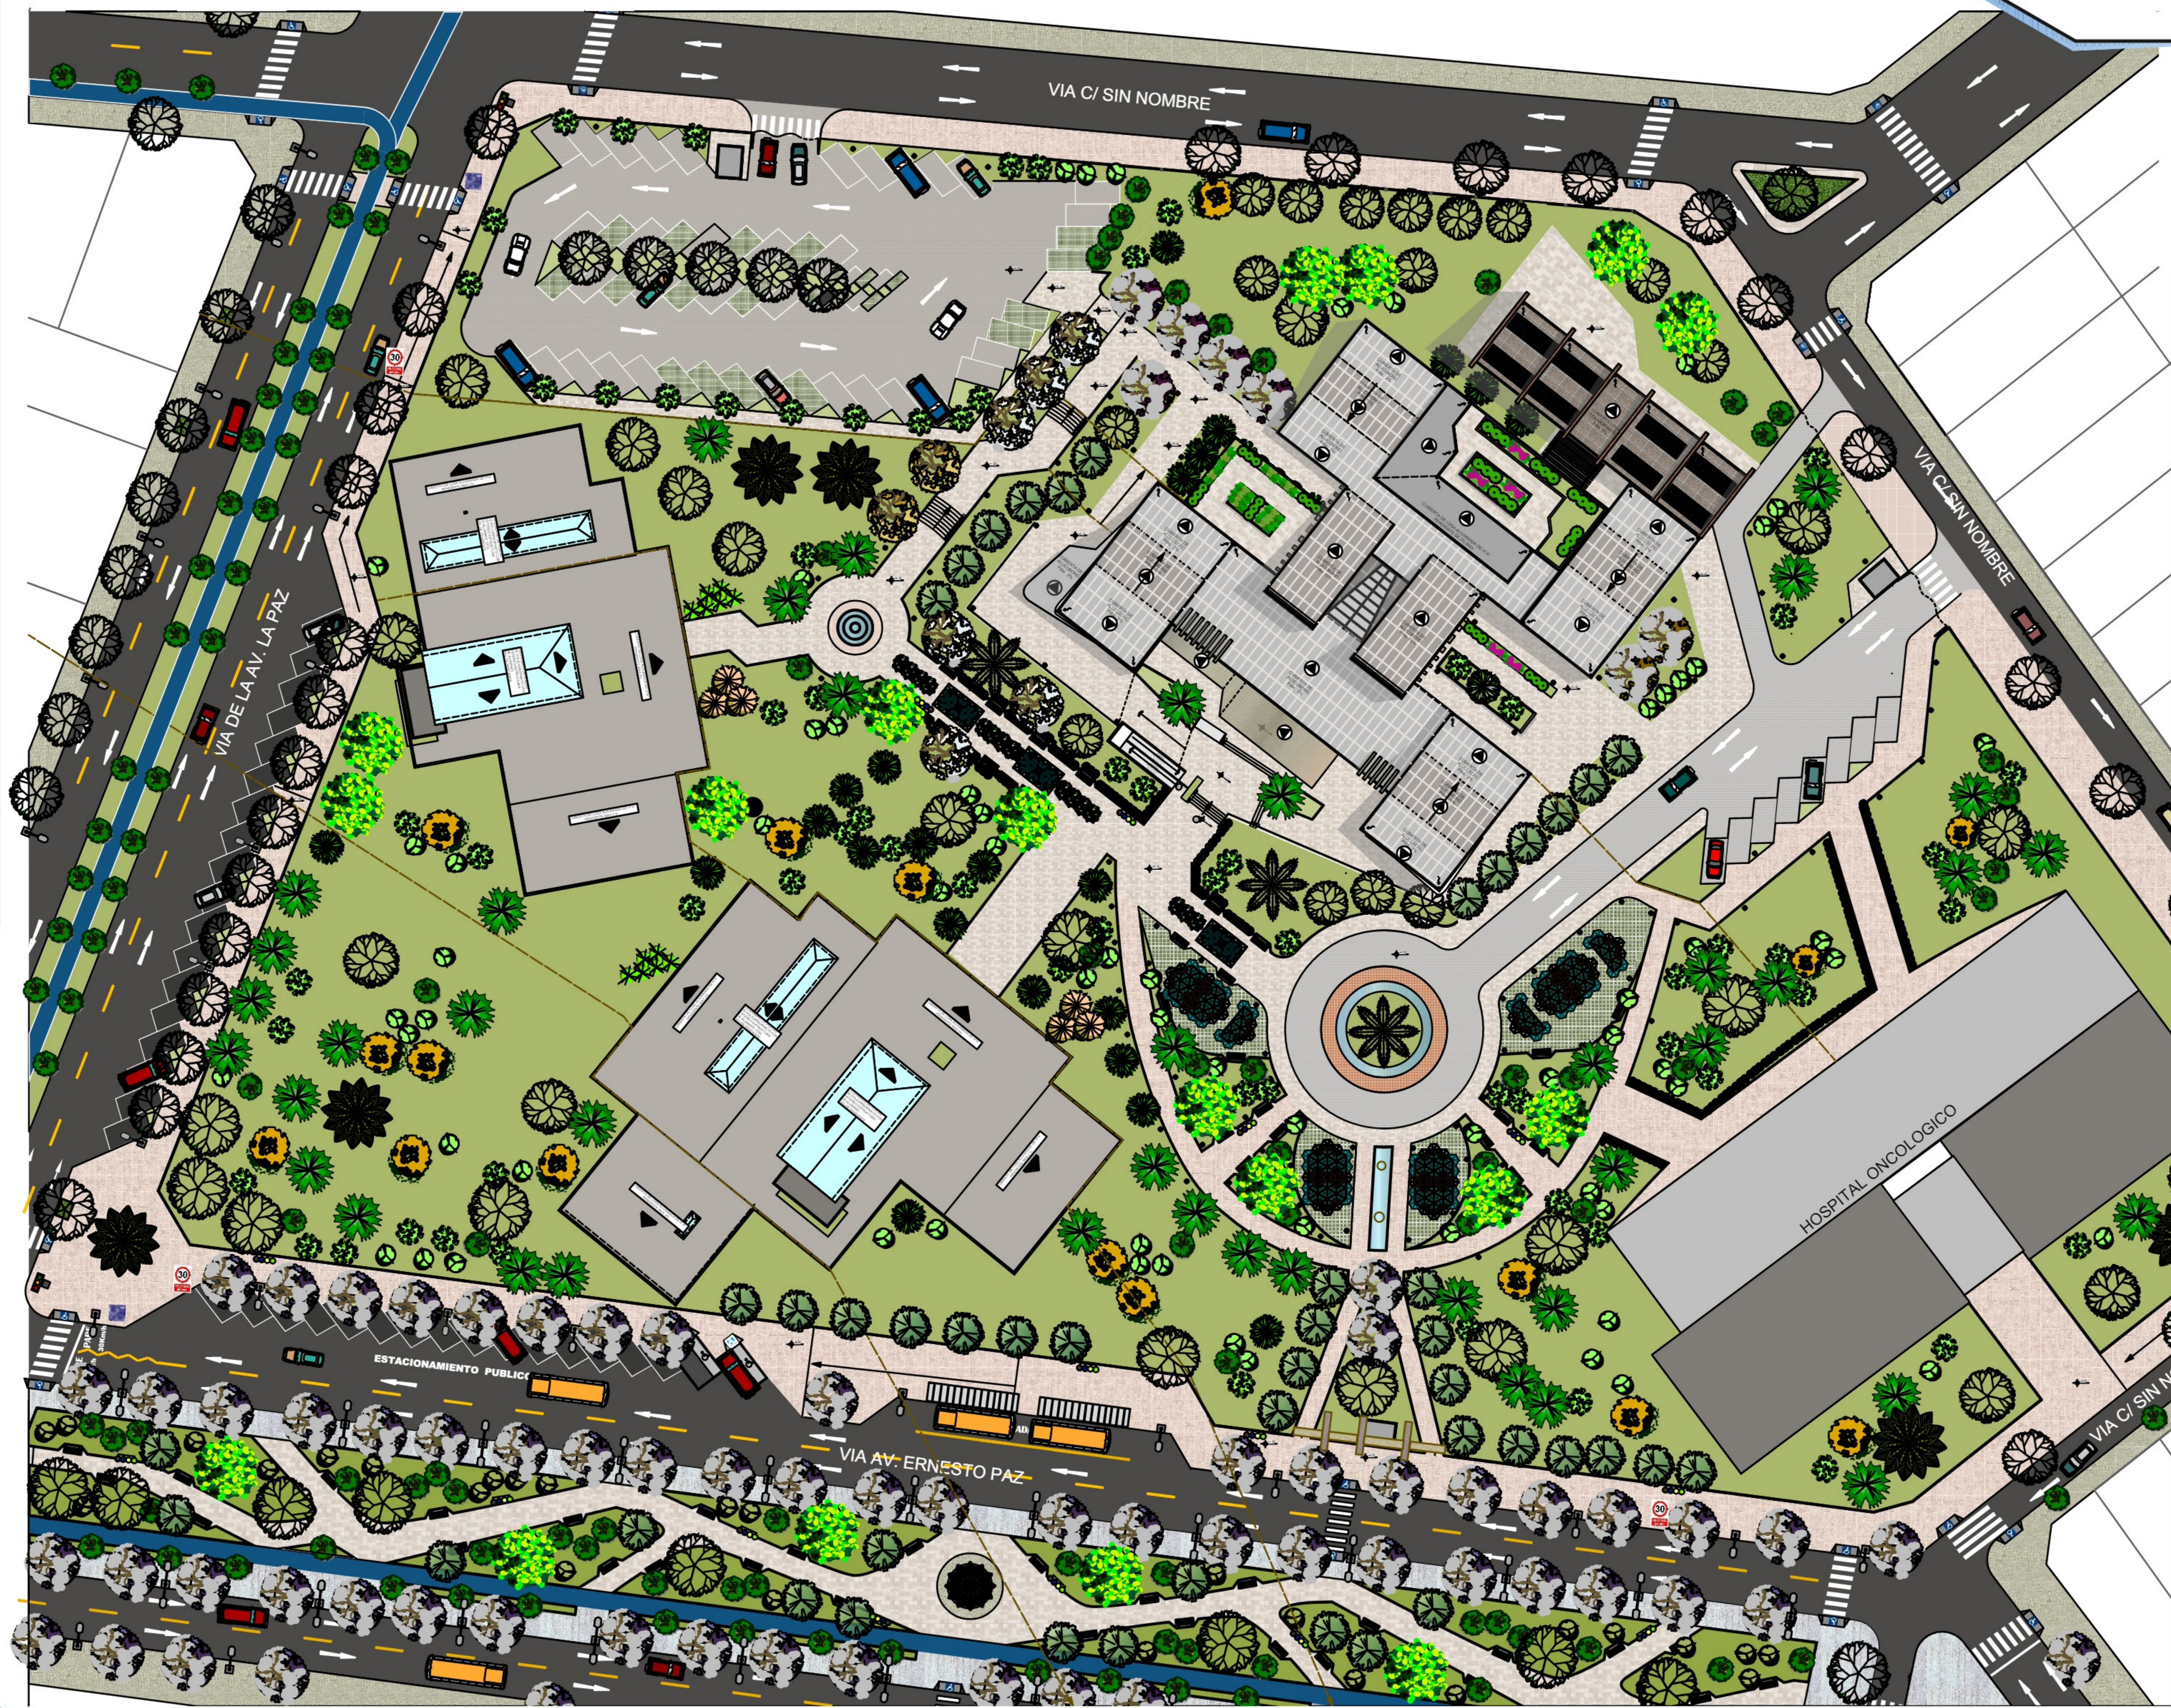
DOCENTE GUÍA:

ARQ. SANCHEZ MORALES
LUIS JAVIER


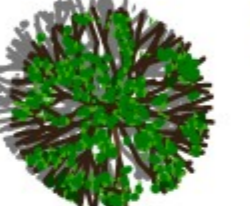


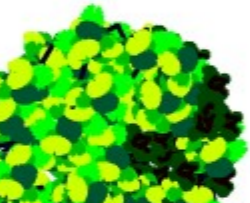










ESTUDIANTE:
UNV. BEJARANO ARENAS
MARCELA RUTH

LÁMINA N° 7.2





REFERENCIA

-  A1 EUCALIPTO
-  A2 SAUCE LLORON
-  A3 NISPERO
-  A4 ACACIA COMÚN
-  A5 PARAISO
-  A6 PALMERA WASHINGTONIA
-  A7 JACARANDA
-  A8 AMALANCHIER
-  A9 ALISO
-  A10 ALAMO PLATEADO
-  A11 OLIVO DE BOHEMIA(paraíso)
-  A12 CIPRES
-  A26 PALMERA FENIX
-  A13 JAZMIN PARAGUAYO
-  A14 TUYA GIGANTE

UNIVERSIDAD
AUTÓNOMA JUAN
MISAEAL SARACHO

FACULTAD DE CIENCIAS
Y TECNOLOGÍA

CARRERA DE
ARQUITECTURA Y
URBANISMO



**"LABORATORIO
CLÍNICO DE ALTA
COMPLEJIDAD PARA
LA CIUDAD DE
TARIJA"**

**TES - 501
GESTIÓN
JULIO-2022**


DOCENTE GUÍA:

ARQ. SANCHEZ MORALES
LUIS JAVIER

ESTUDIANTE:

UNV. BEJARANO ARENAS
MARCELA RUTH

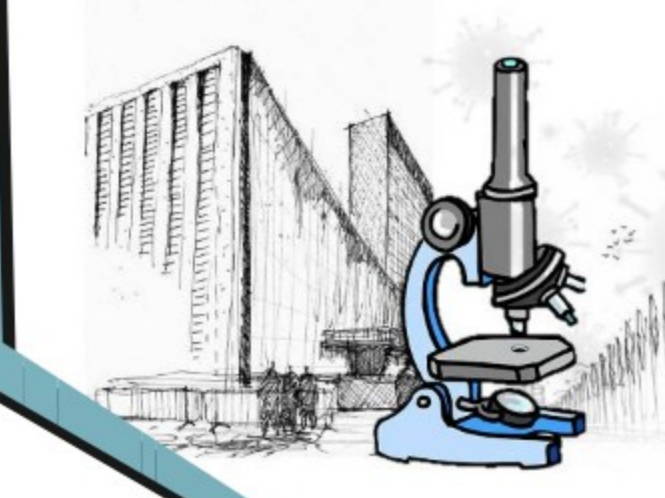LÁMINA N°8.1



**PROYECTO
DE**



PLANO PAISAJISTICO PRIMAVERA

ESC.: 1:300

