



**"LABORATORIO CLÍNICO DE ALTA COMPLEJIDAD PARA LA CIUDAD DE TARIJA"**



**TES - 501  
GESTIÓN  
JULIO-2022**

DOCENTE GUÍA:

ARQ. SANCHEZ MORALES  
LUIS JAVIER

ESTUDIANTE:  
UNV. BEJARANO ARENAS  
MARCELA RUTH

**LÁMINA N° 13.4**

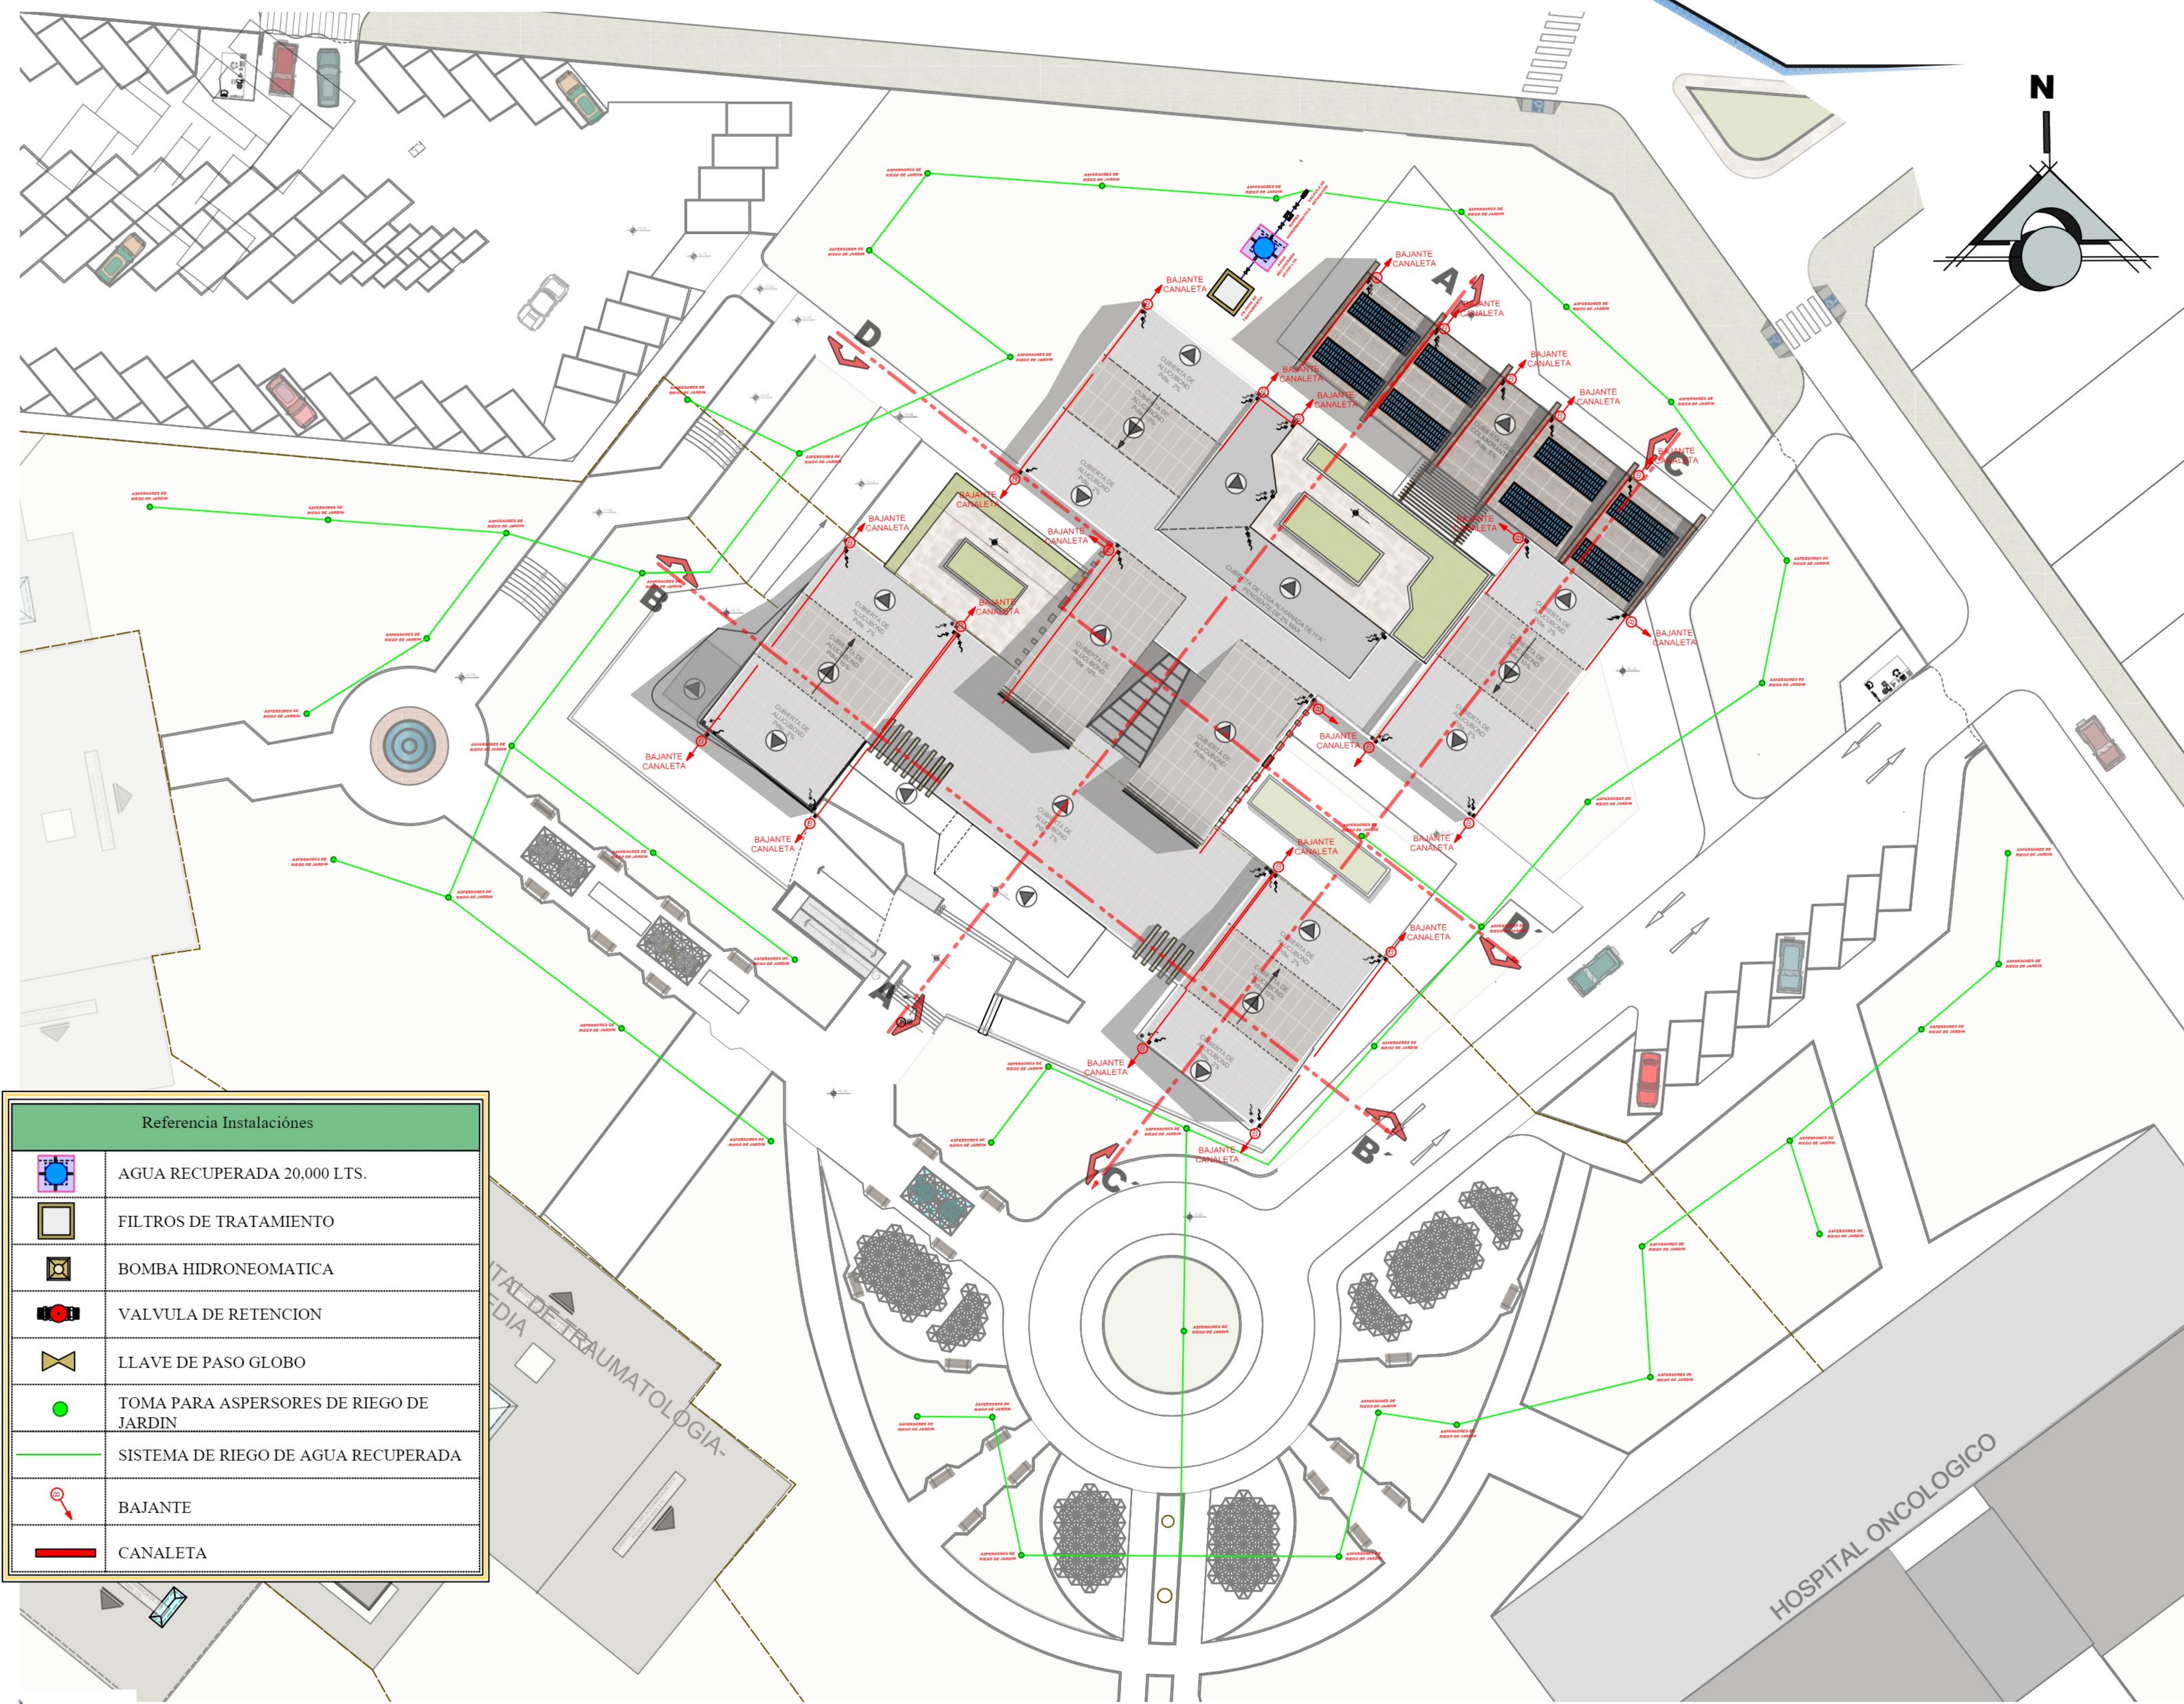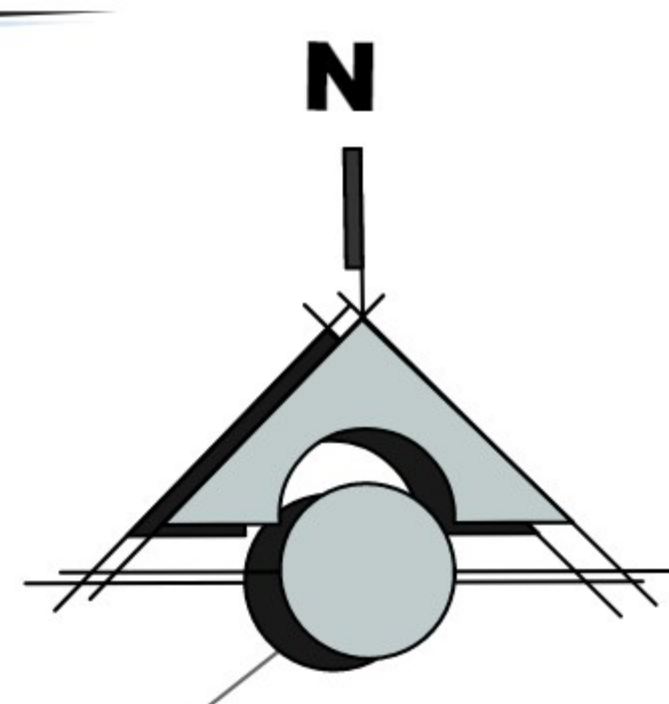

Referencia Instalaciones	
	AGUA RECUPERADA 20,000 LTS.
	FILTROS DE TRATAMIENTO
	BOMBA HIDRONEOMATICA
	VALVULA DE RETENCION
	LLAVE DE PASO GLOBO
	TOMA PARA ASPERSORES DE RIEGO DE JARDIN
	SISTEMA DE RIEGO DE AGUA RECUPERADA
	BAJANTE
	CANALETA

**PLANO DE INSTALACION DE ASPERSORES**

**ESC.: 1:200**





"LABORATORIO CLÍNICO DE ALTA COMPLEJIDAD PARA LA CIUDAD DE TARIJA"




TES - 501  
GESTIÓN  
JULIO-2022

DOCENTE GUÍA:


ARQ. SANCHEZ MORALES  
LUIS JAVIER

ESTUDIANTE:  
UNV. BEJARANO ARENAS  
MARCELA RUTH


LÁMINA N° 14.1

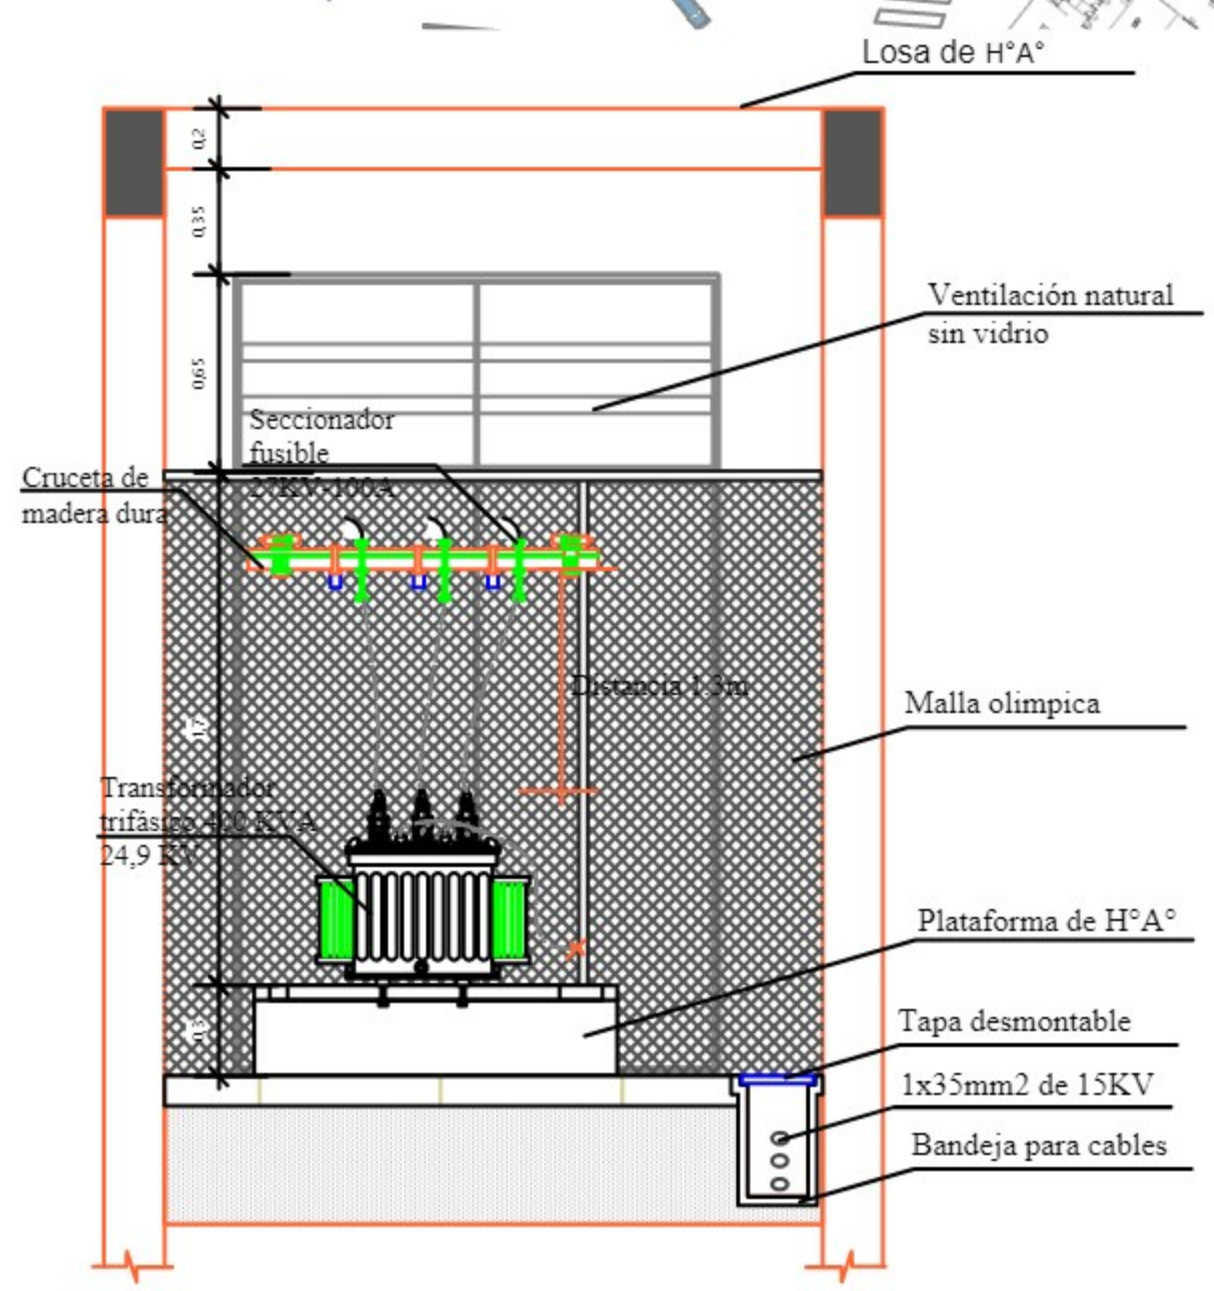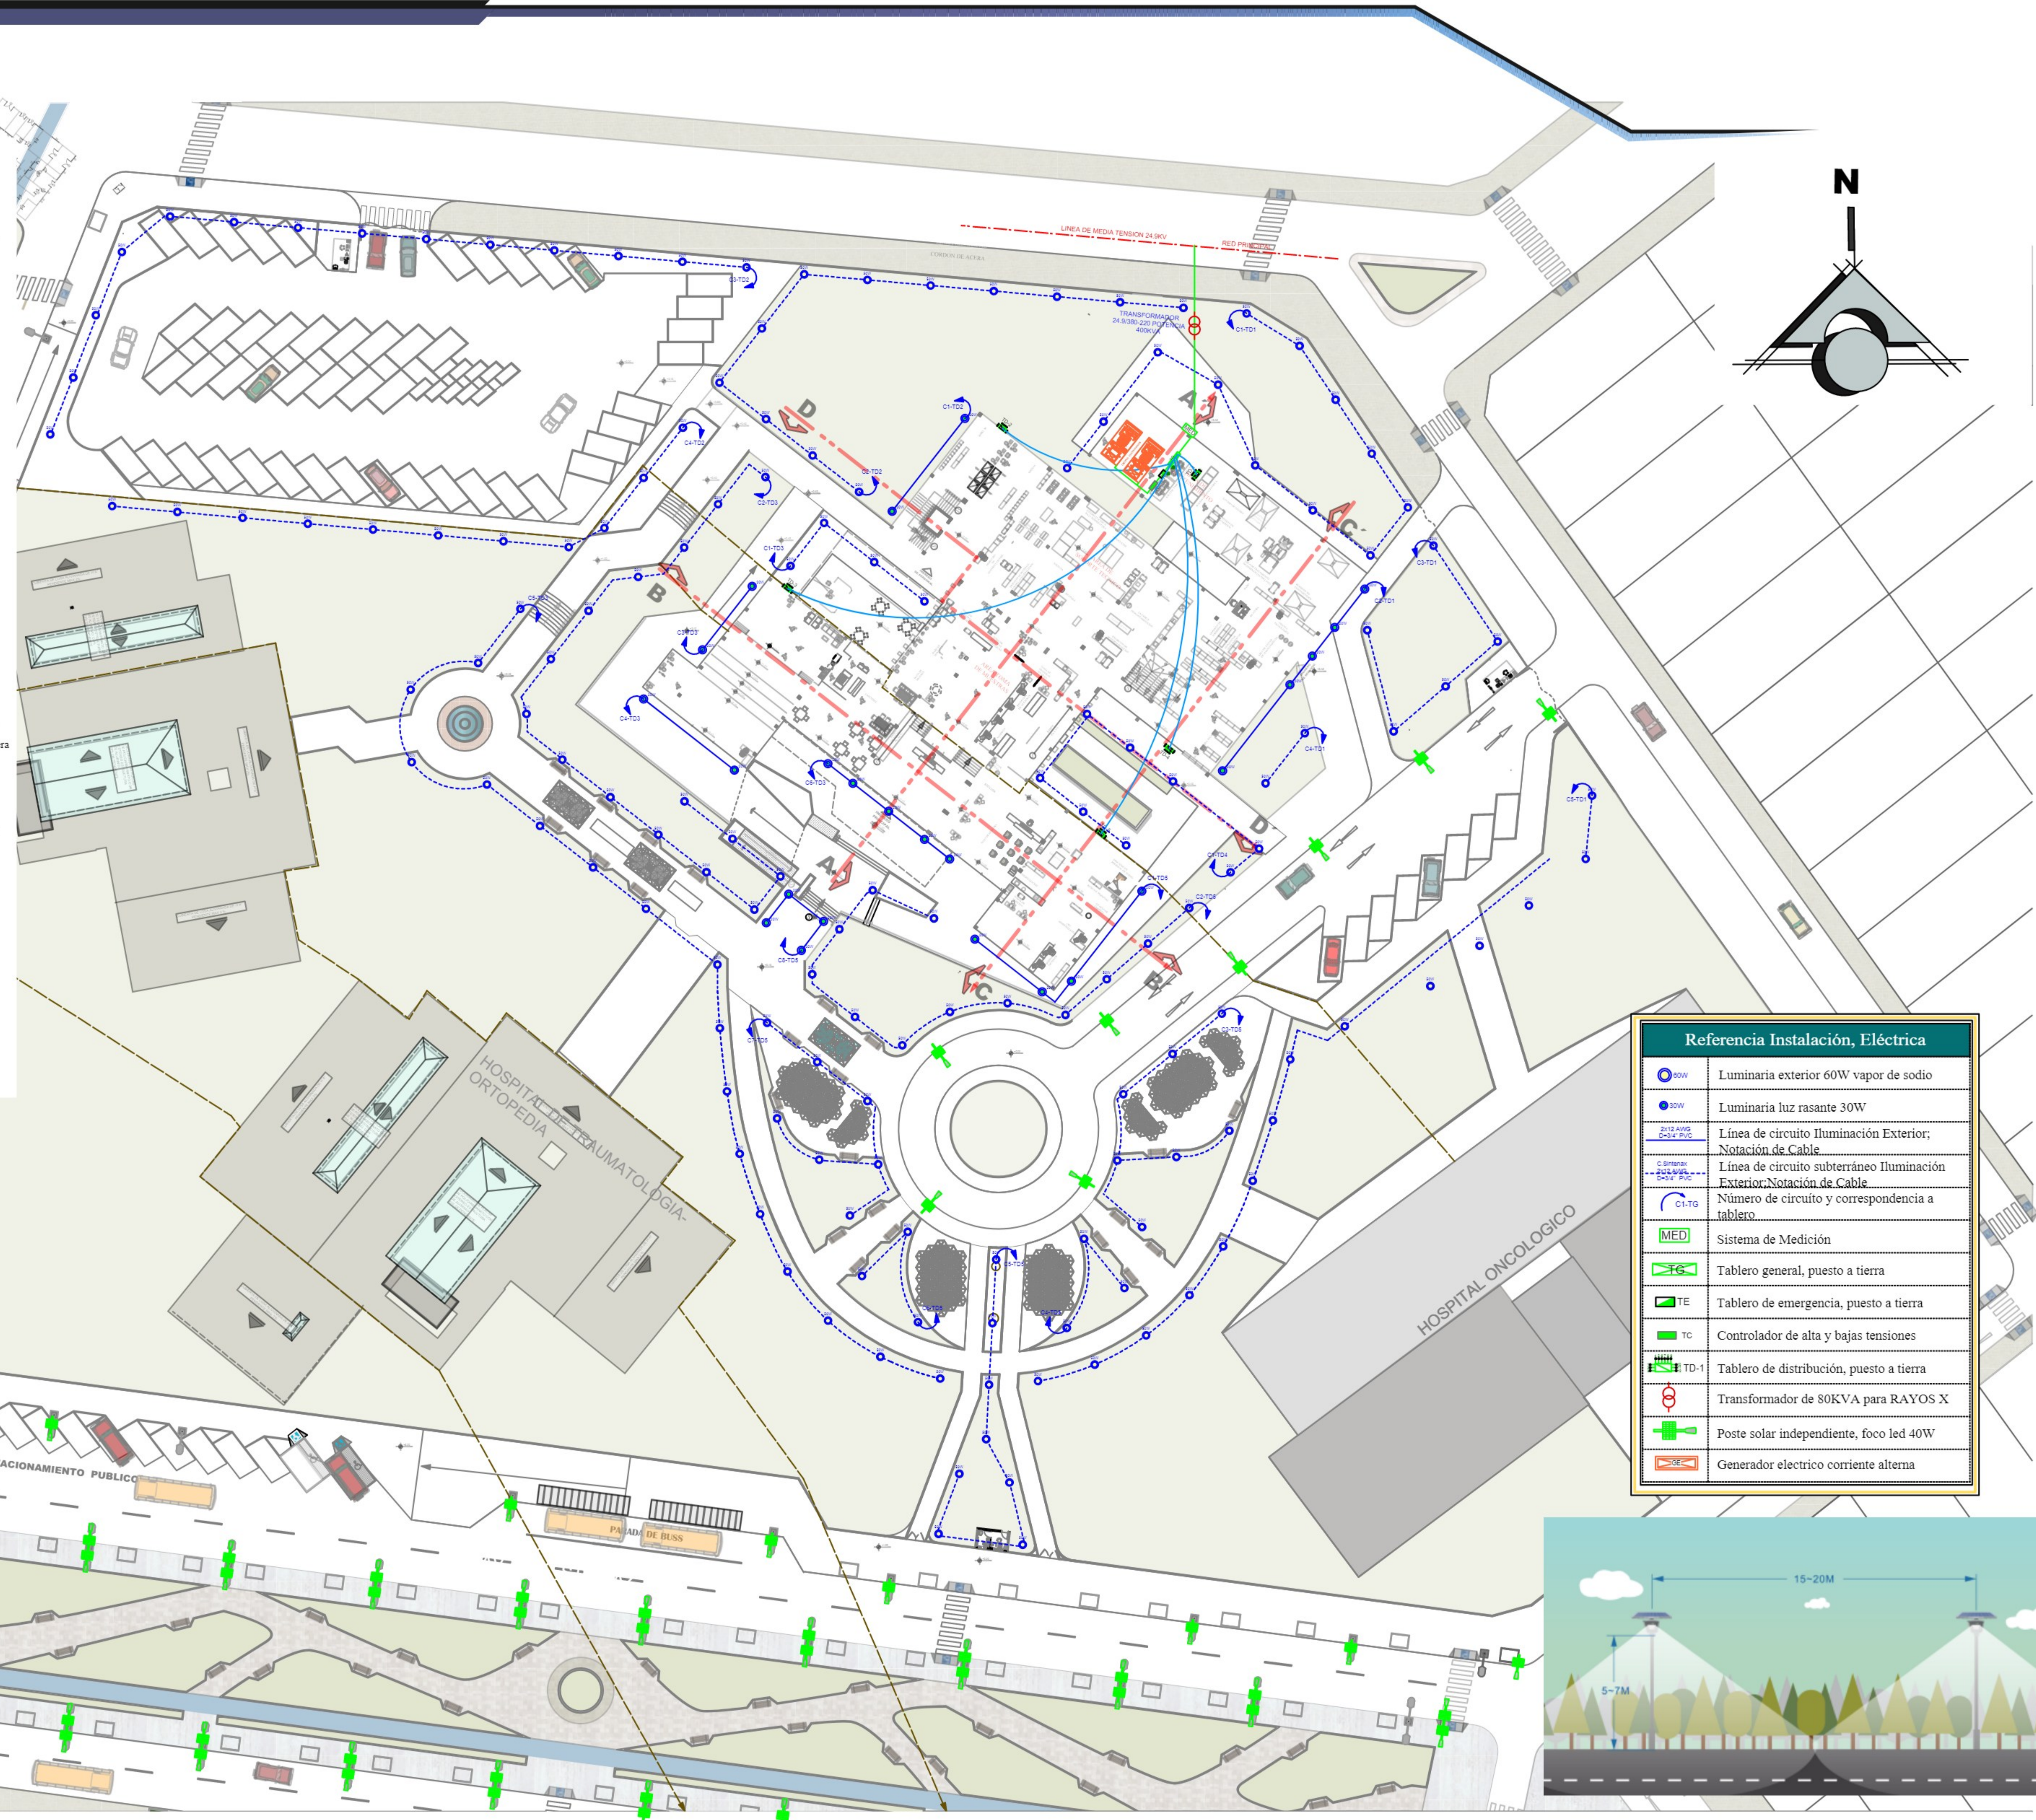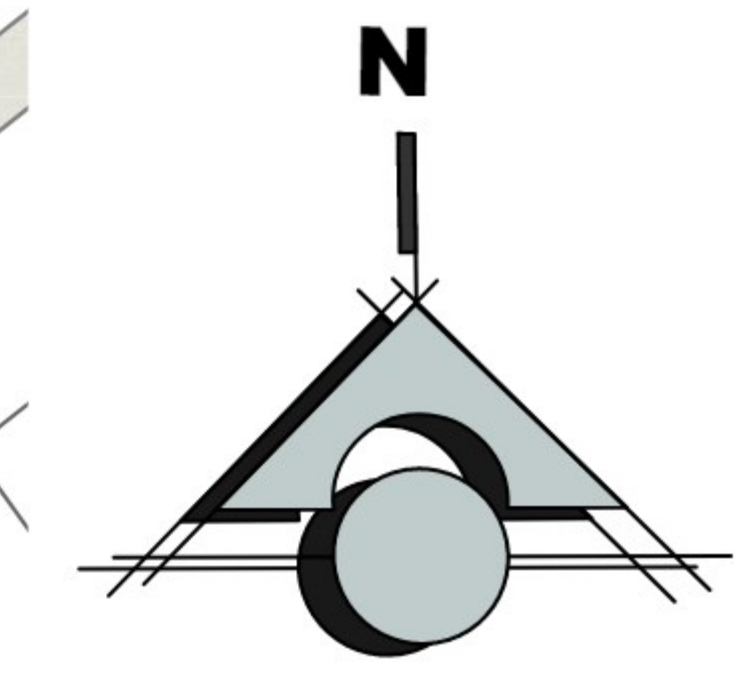

CORTE A-A' Esc. 1:25

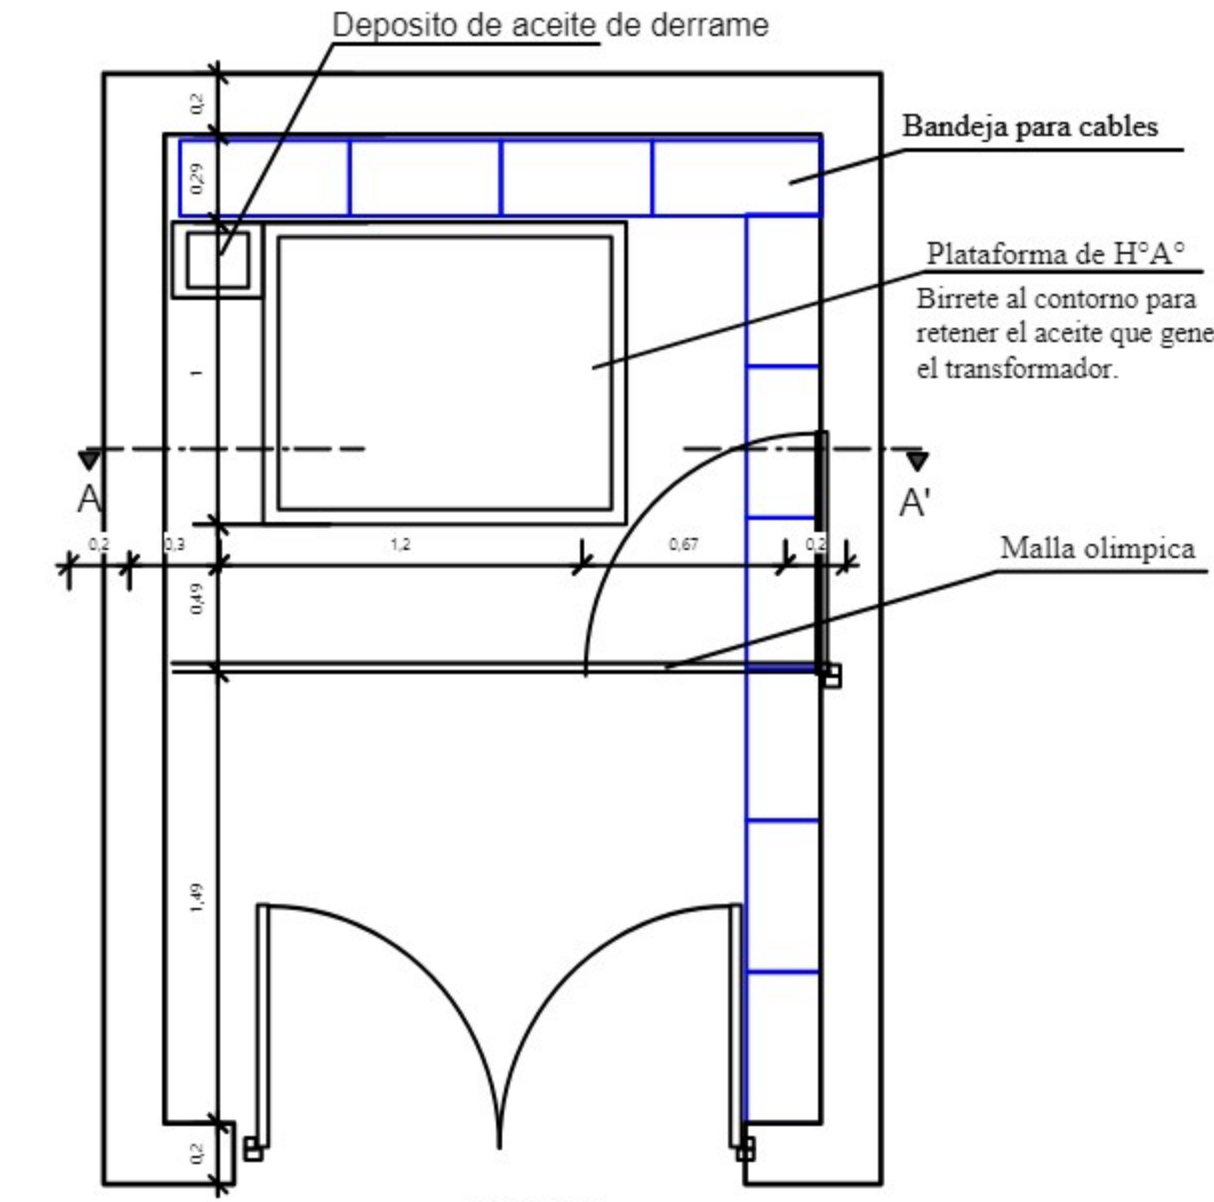


PLANTA Esc. 1:25

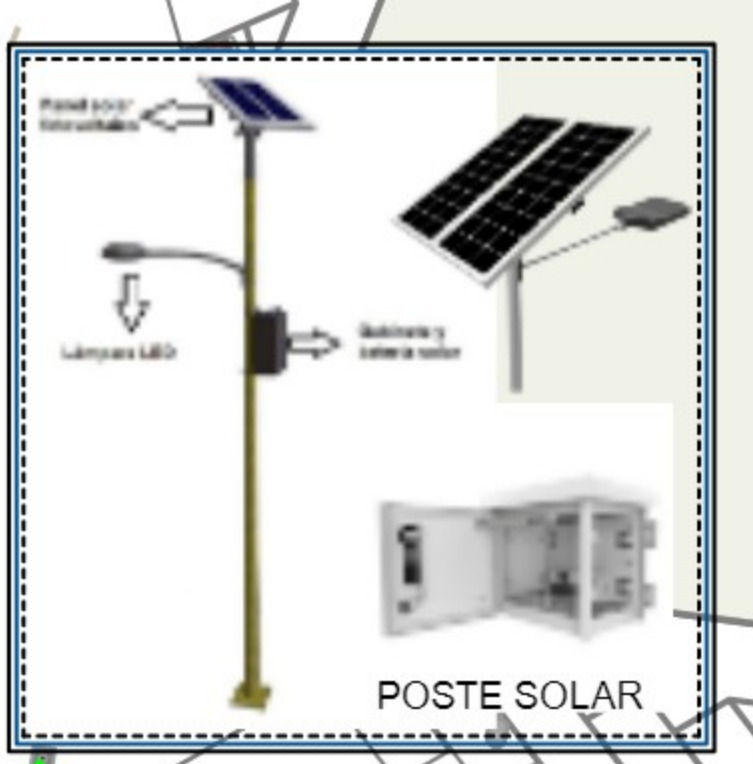


POSTE SOLAR

Referencia Instalación, Eléctrica	
	Luminaria exterior 60W vapor de sodio
	Luminaria luz rasante 30W
	Línea de circuito Iluminación Exterior; Notación de Cable
	Línea de circuito subterráneo Iluminación Exterior; Notación de Cable
	Número de circuito y correspondencia a tablero
	Sistema de Medición
	Tablero general, puesto a tierra
	Tablero de emergencia, puesto a tierra
	Controlador de alta y bajas tensiones
	Tablero de distribución, puesto a tierra
	Transformador de 80KVA para RAYOS X
	Poste solar independiente, foco led 40W
	Generador electrico corriente alterna

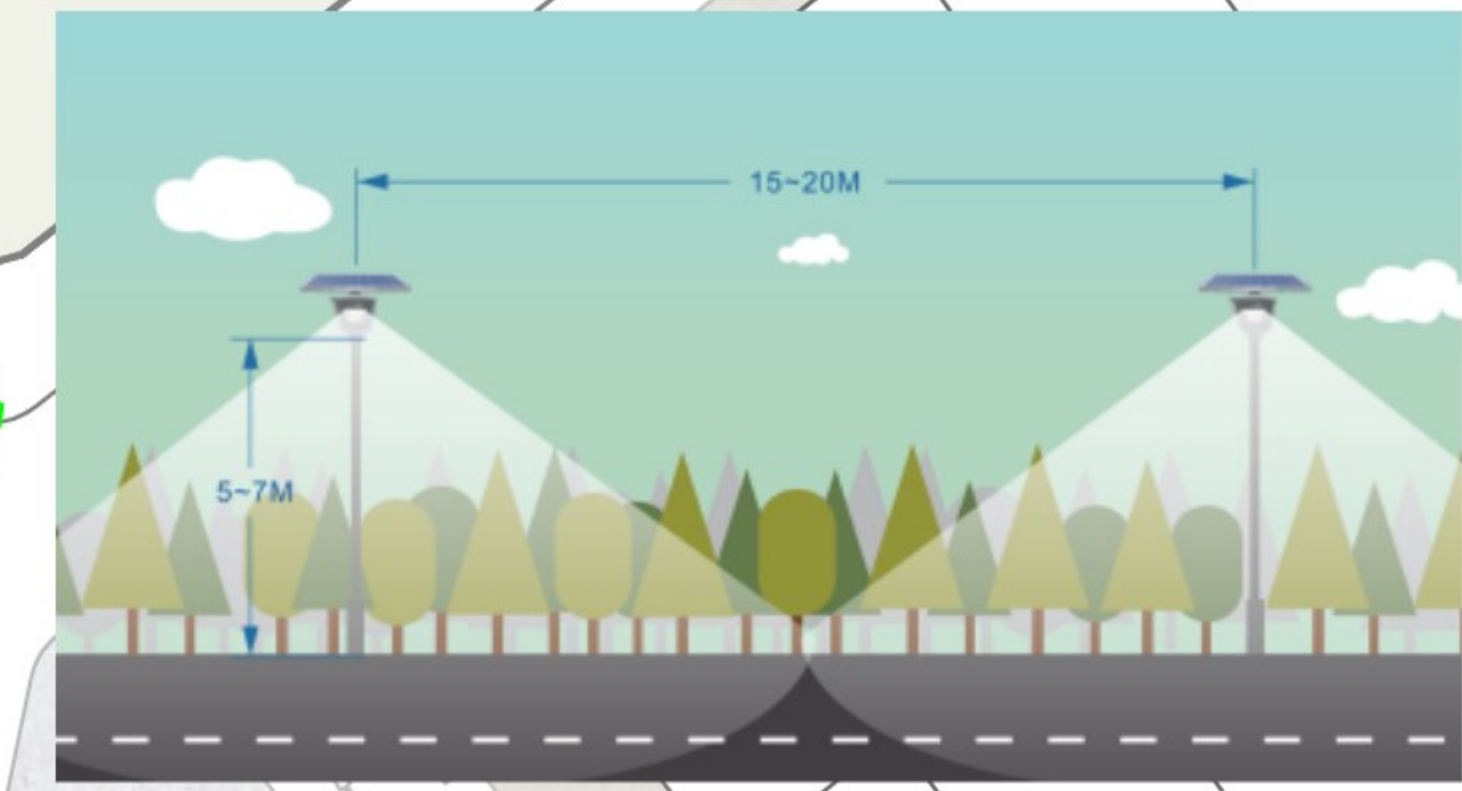

INSTALACIÓN ELECTRICA EXTERIOR

ESC.: 1:300

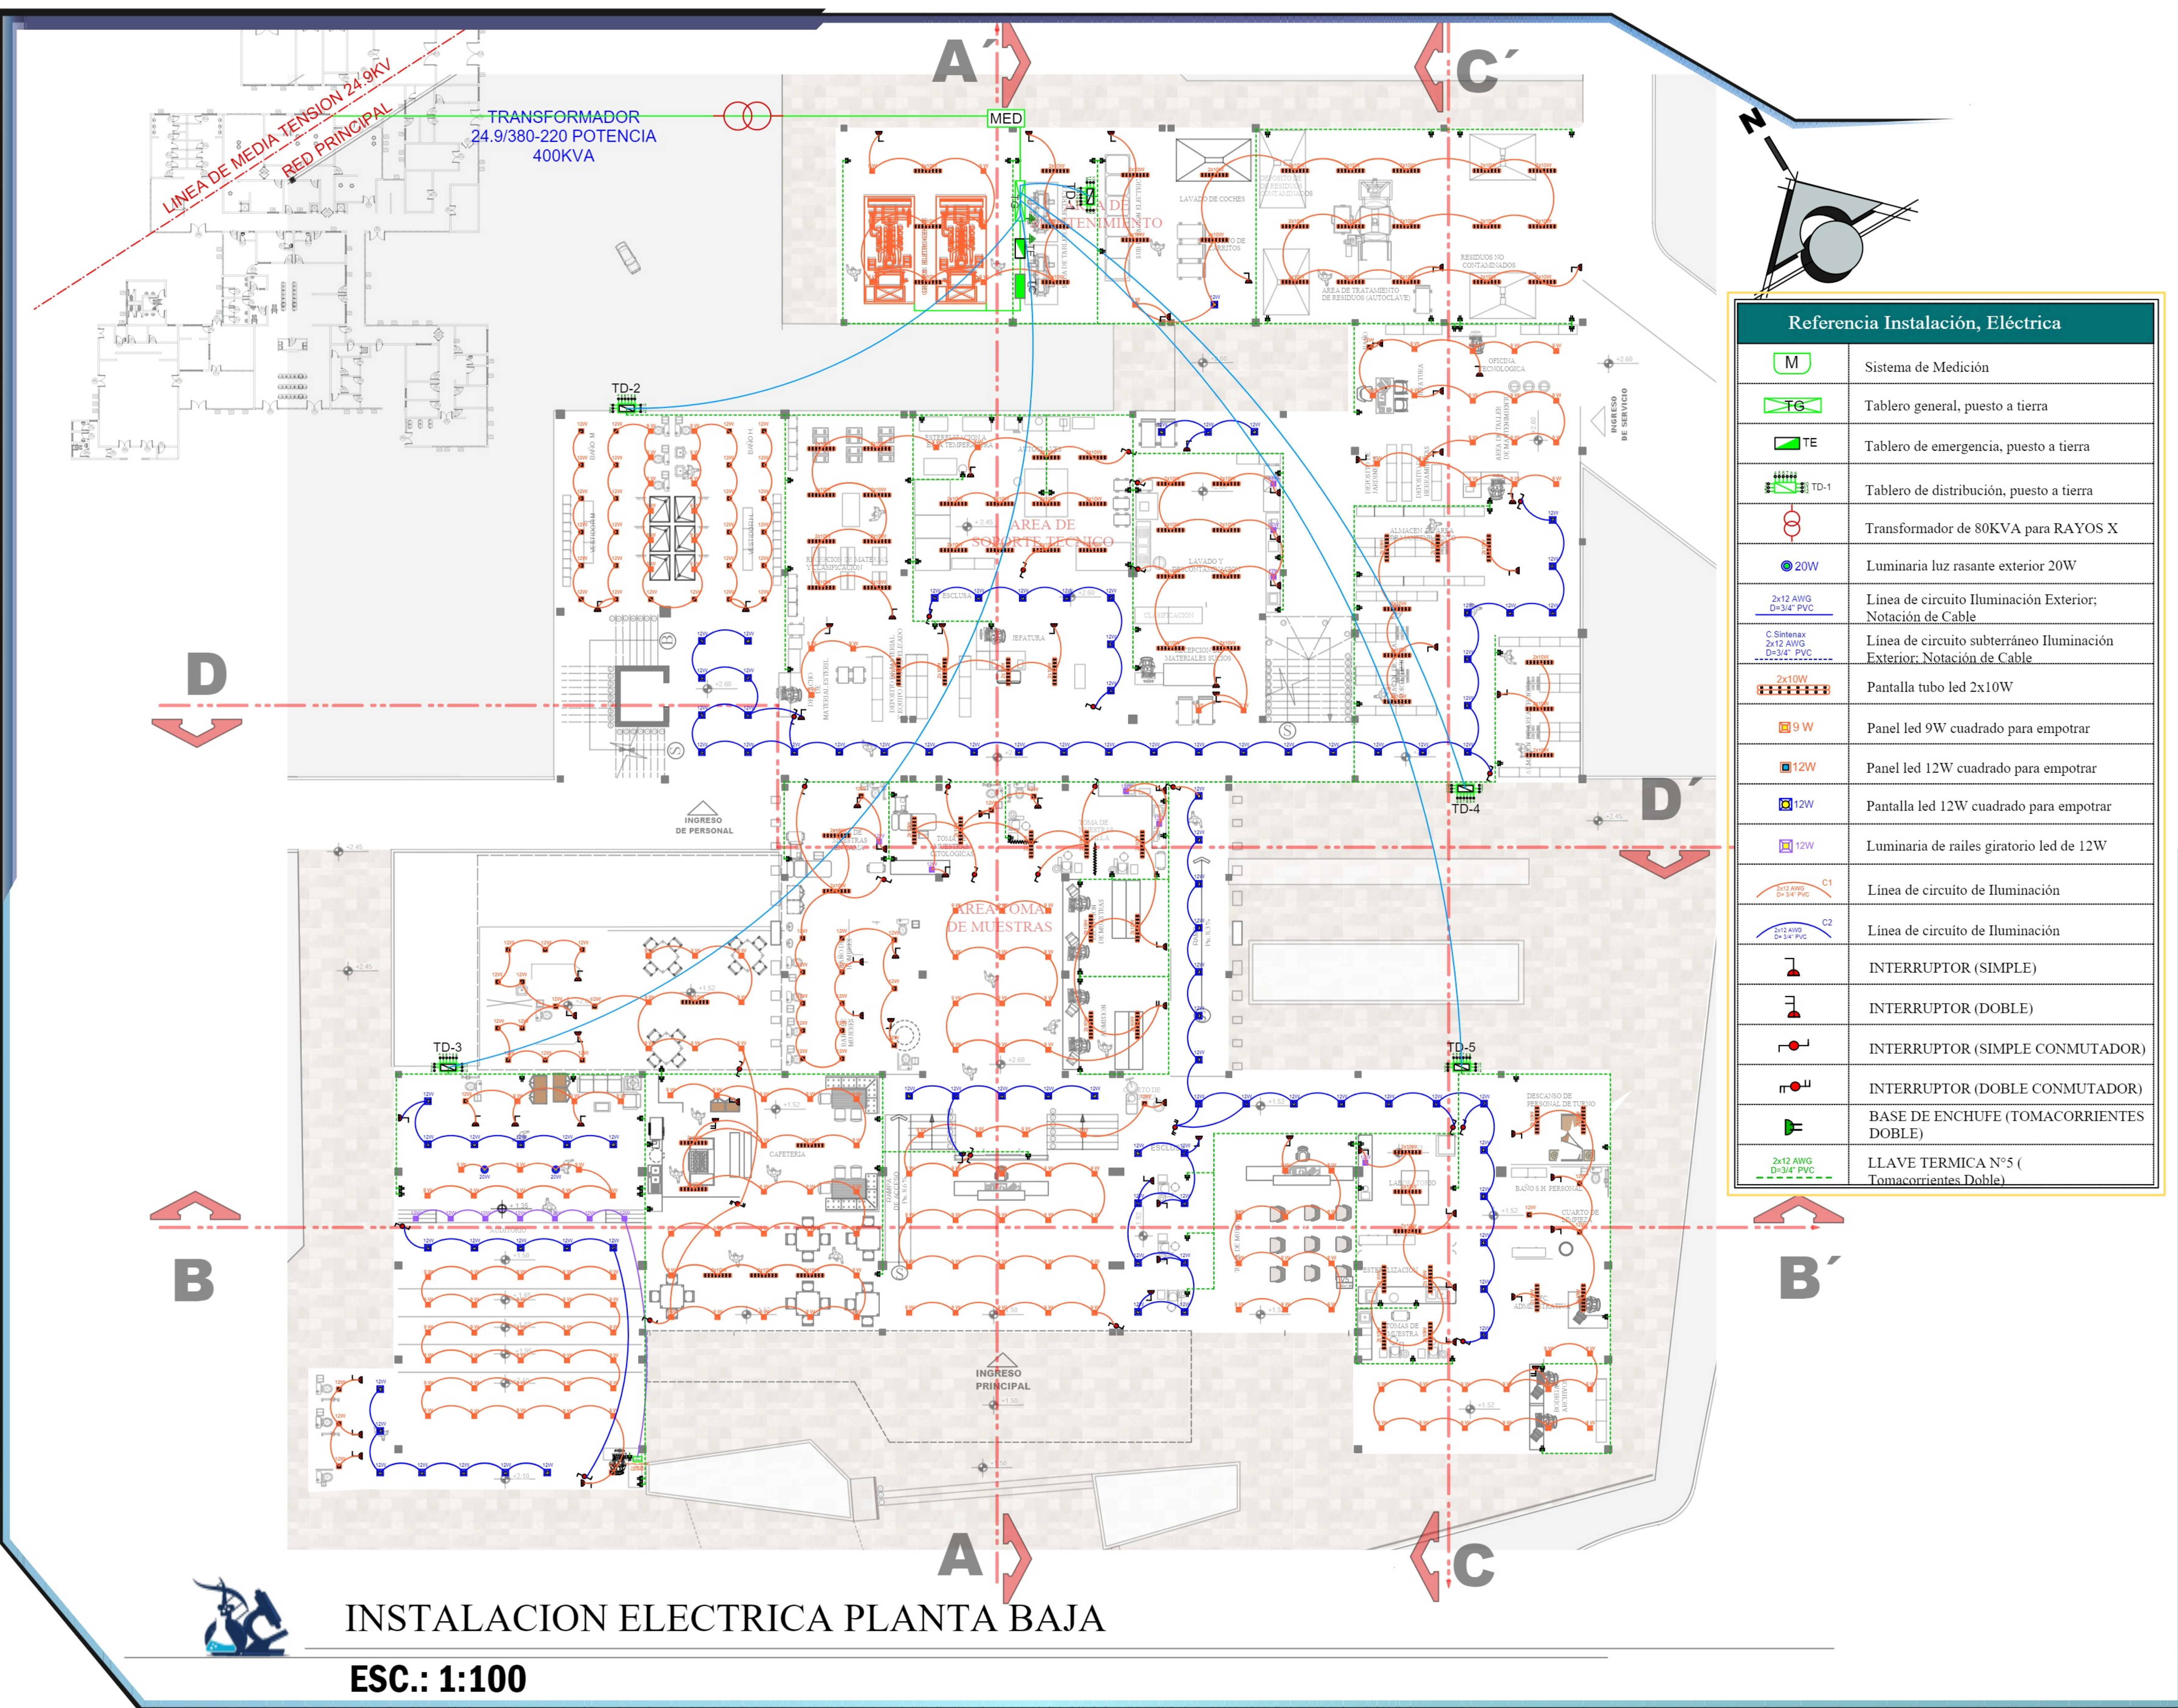

Referencia Instalación, Eléctrica	
	Sistema de Medición
	Tablero general, puesto a tierra
	Tablero de emergencia, puesto a tierra
	Tablero de distribución, puesto a tierra
	Transformador de 80KVA para RAYOS X
	Luminaria luz rasante exterior 20W
	Línea de circuito Iluminación Exterior; Notación de Cable
	Línea de circuito subterráneo Iluminación Exterior; Notación de Cable
	Pantalla tubo led 2x10W
	Panel led 9W cuadrado para empotrar
	Panel led 12W cuadrado para empotrar
	Pantalla led 12W cuadrado para empotrar
	Luminaria de railes giratorio led de 12W
	Línea de circuito de Iluminación
	Línea de circuito de Iluminación
	INTERRUPTOR (SIMPLE)
	INTERRUPTOR (DOBLE)
	INTERRUPTOR (SIMPLE CONMUTADOR)
	INTERRUPTOR (DOBLE CONMUTADOR)
	BASE DE ENCHUFE (TOMACORRIENTES DOBLE)
	LLAVE TERMICA N°5 (Tomacorrientes Doble)

**INSTALACION ELECTRICA PLANTA BAJA**

**ESC.: 1:100**

**PROYECTO DE**

UNIVERSIDAD AUTÓNOMA JUAN MISAEL SARACHO  
 FACULTAD DE CIENCIAS Y TECNOLOGÍA  
 CARRERA DE ARQUITECTURA Y URBANISMO

**"LABORATORIO CLÍNICO DE ALTA COMPLEJIDAD PARA LA CIUDAD DE TARIJA"**

**TES - 501  
 GESTIÓN  
 JULIO-2022**

DOCENTE GUÍA:

ARQ. SANCHEZ MORALES  
 LUIS JAVIER

ESTUDIANTE:

UNV. BEJARANO ARENAS  
 MARCELA RUTH

**LÁMINA N°14.2**





