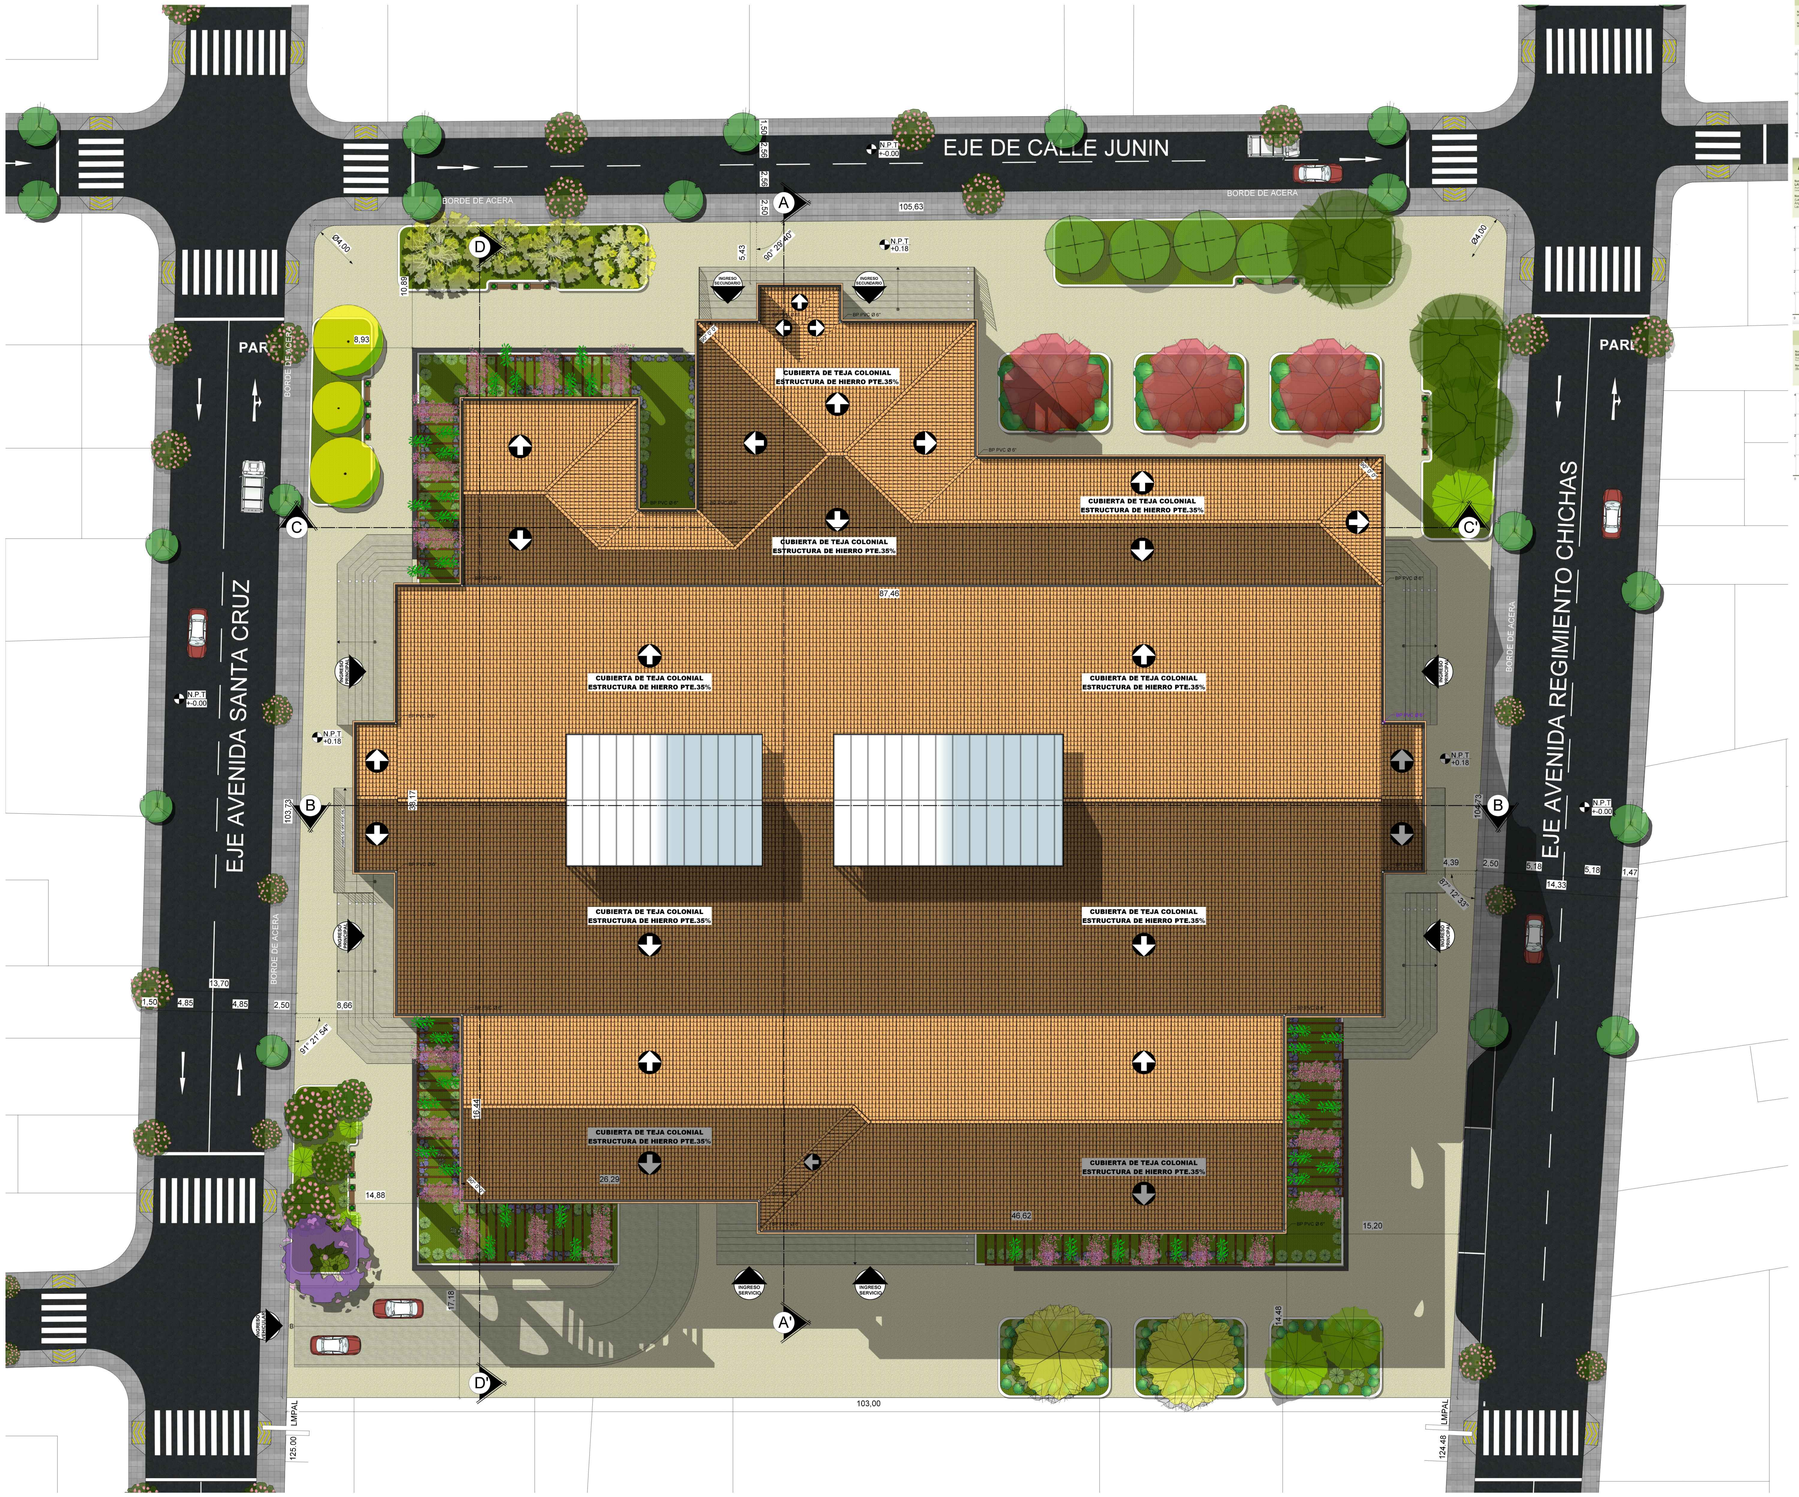

PLANO PAISAJÍSTICO PRIMAVERA

ESC. 1:100

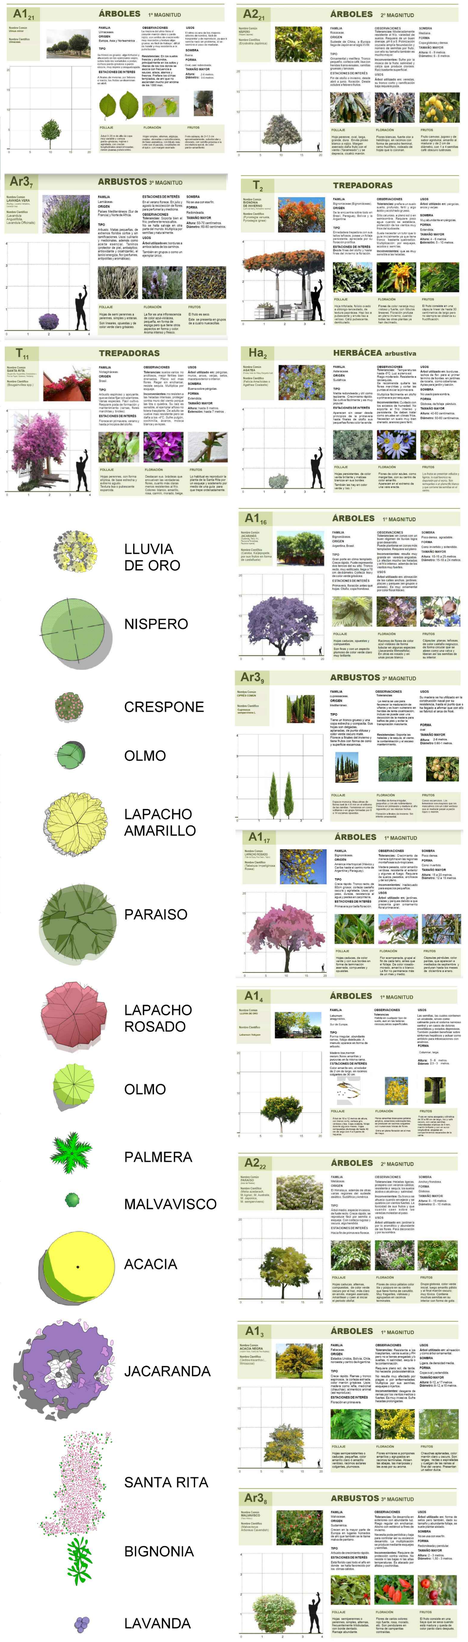

G-9

N

MERCADO CENTRAL PARA EL MUNICIPIO DE TUPIZA POTOSI

UAJMS

DOCENTE GUÍA:
PATRICIO SAN JINEZ URIBE

ESTUDIANTE:
JEREZ MARTINEZ CARLA

PLANO PAISAJÍSTICO PRIMAVERA

ESC. 1:100

TARIJA - 2022

ARQ.- URB.

LÁMINA Nº

8 / 16

PLANO PAISAJÍSTICO OTOÑO

ESC. 1:100

G-9

N

MERCADO CENTRAL PARA EL MUNICIPIO DE TUPIZA POTOSI

UAJMS

DOCENTE GUÍA:
PATRICIO SAN JINEZ URIBE

ESTUDIANTE:
JEREZ MARTINEZ CARLA

PLANO PAISAJÍSTICO OTOÑO

ESC. 1:100

TARIJA - 2022

ARQ.- URB.

LAMINA Nº

8.1 / 16

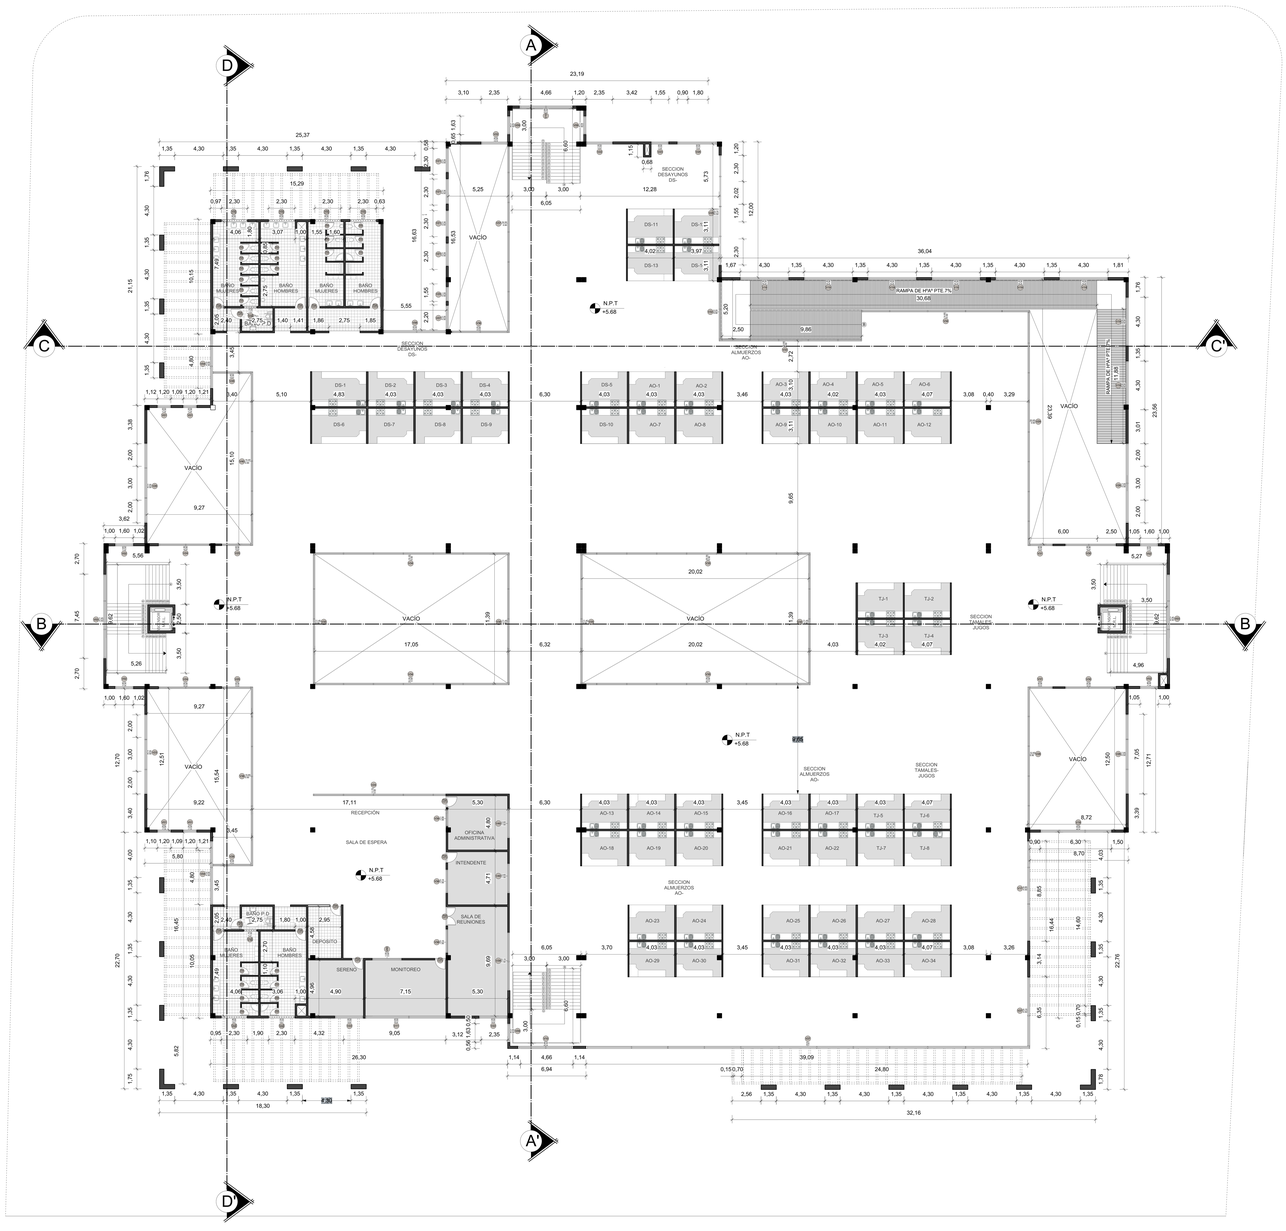

PLANTA ALTA ACOTADO
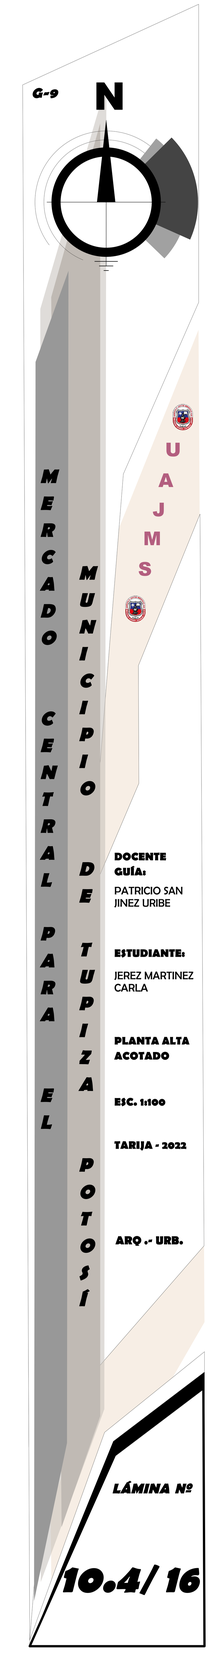
ESC. 1:100