



PLANO DE LOCALIZACION

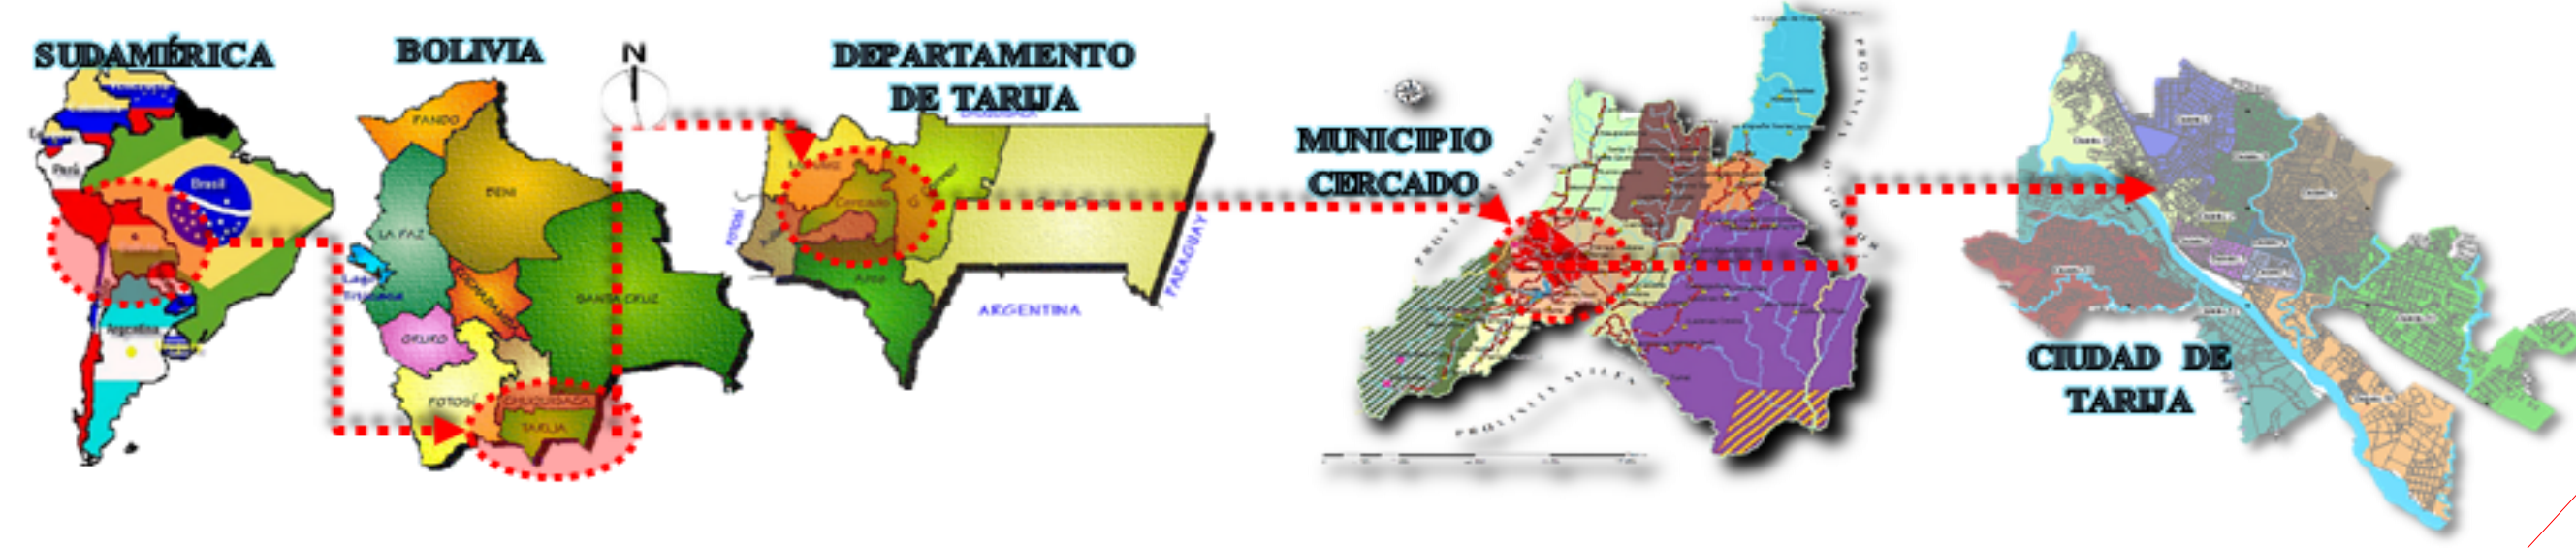

PLANO DE LOCALIZACION DEL TERRENO EN LA CIUDAD DE TARIJA  
ESC. 1:30000

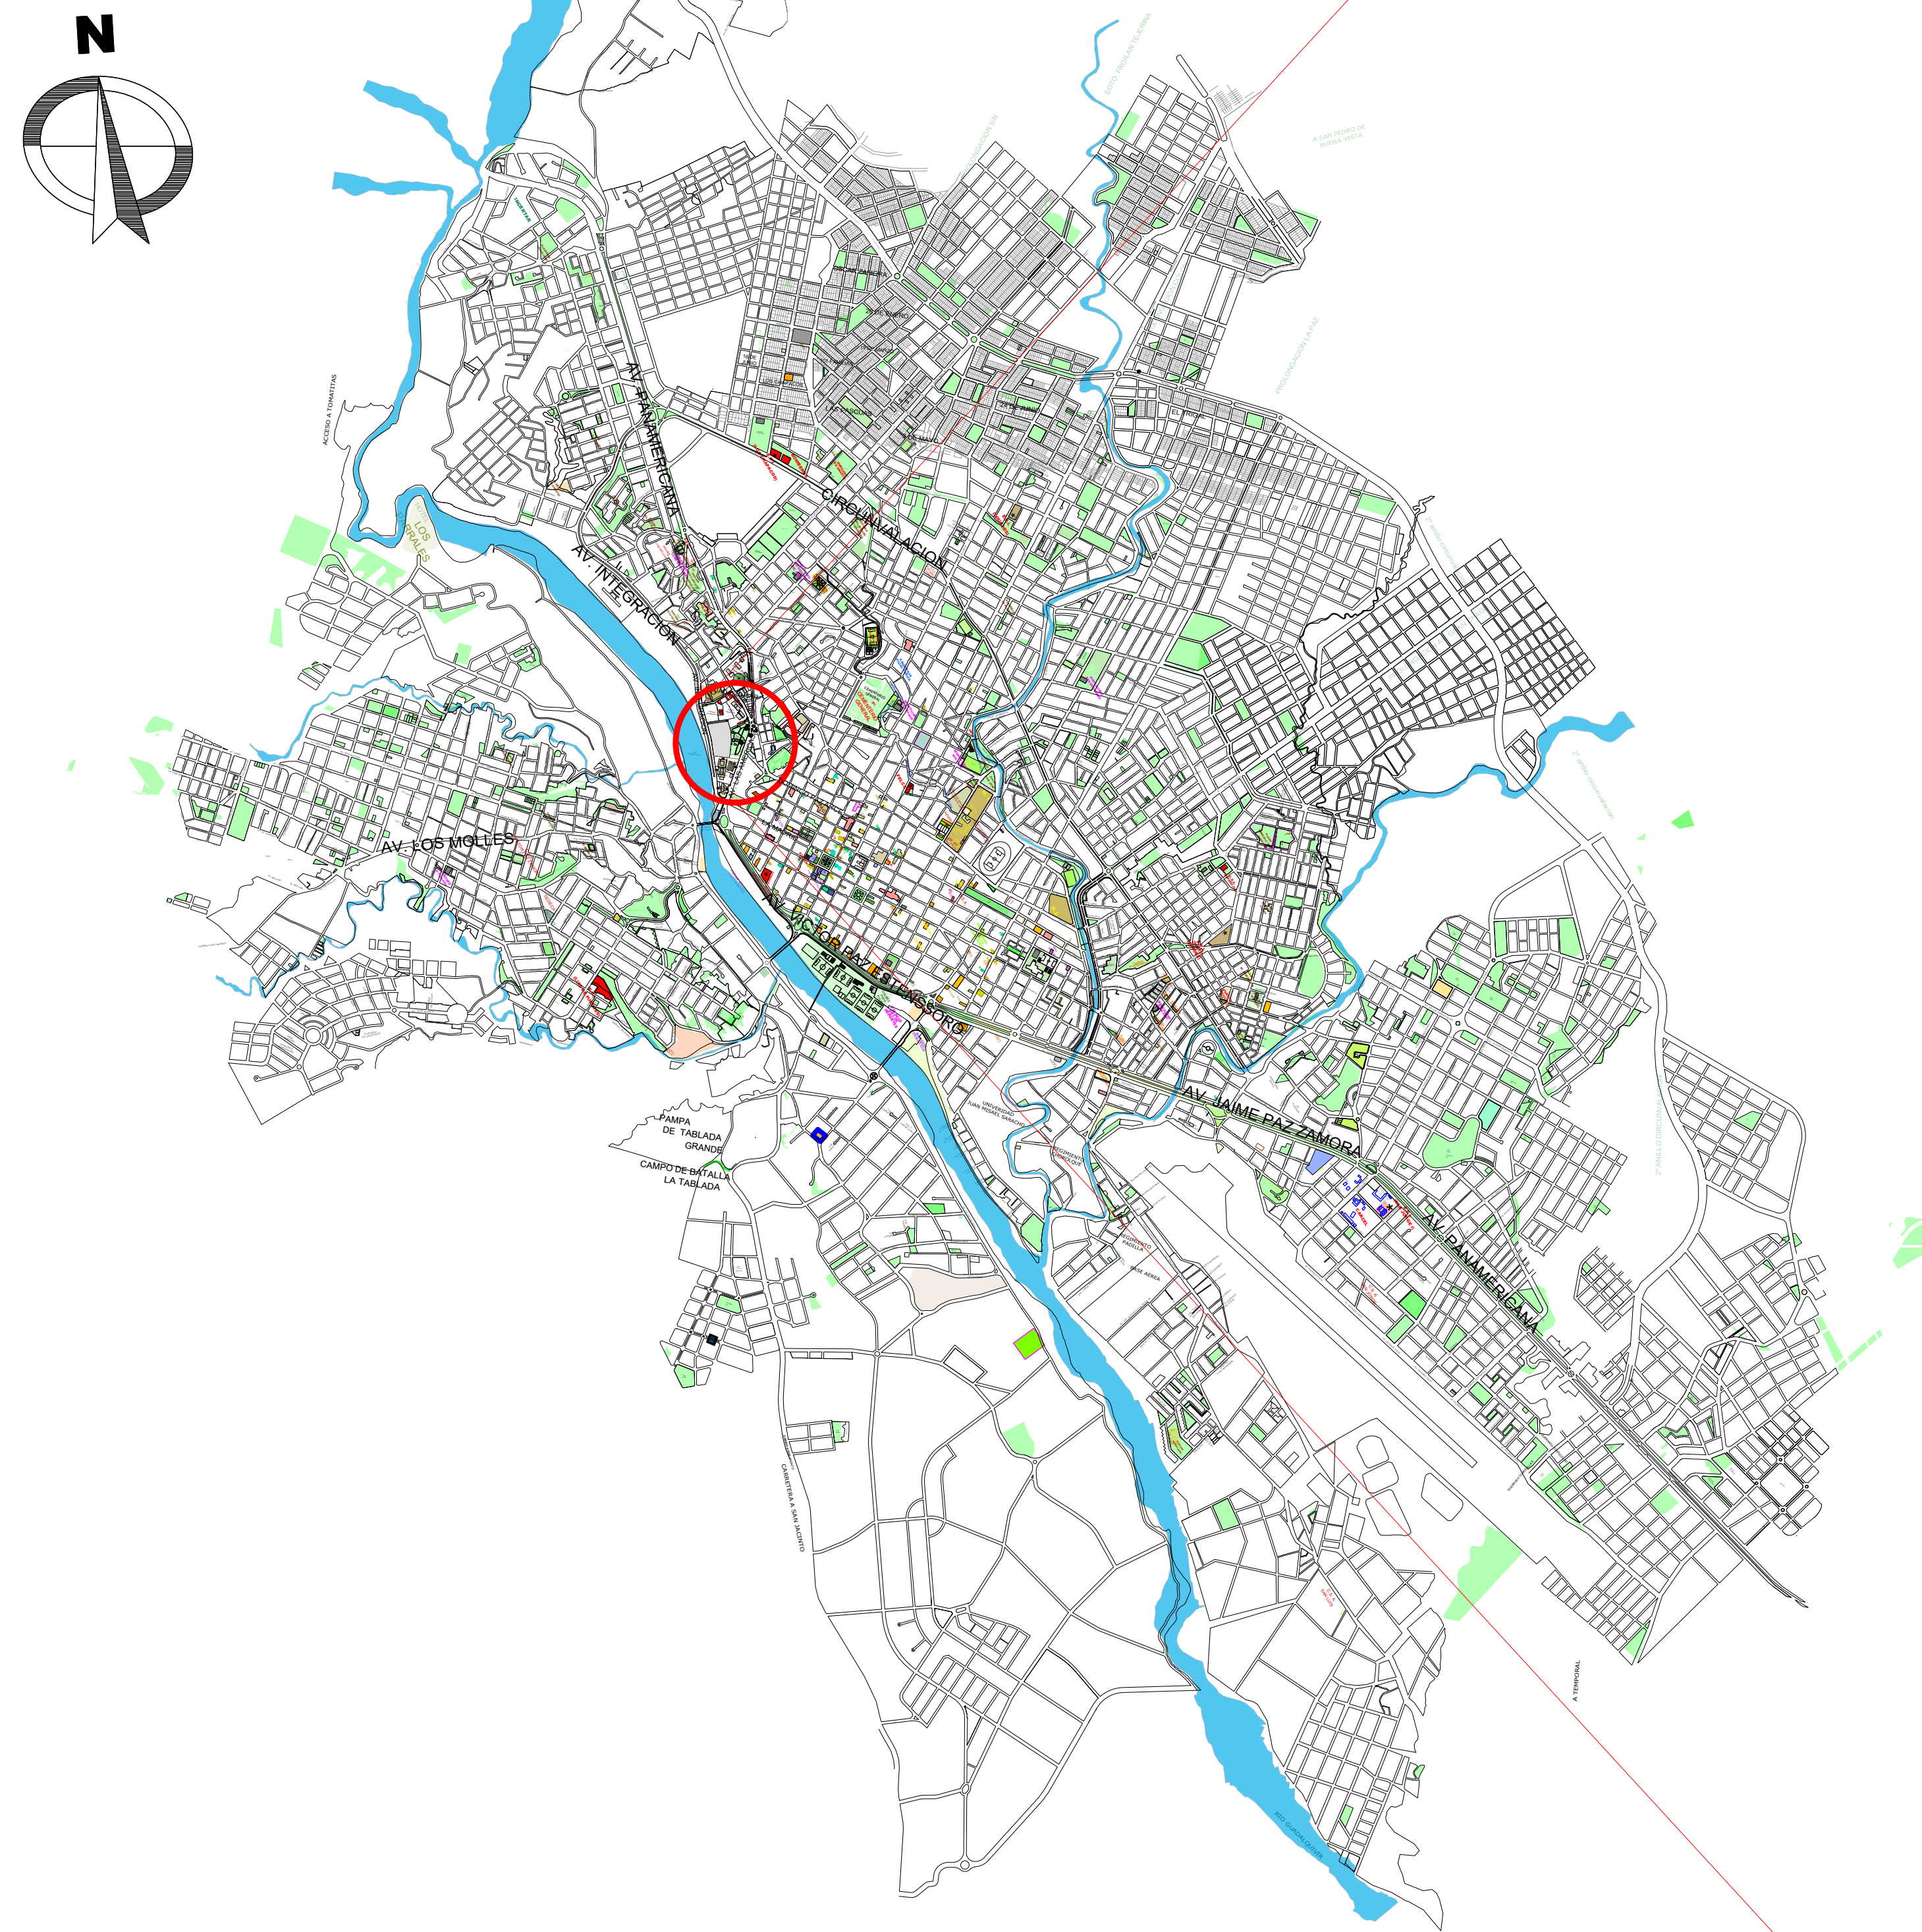


PLANO DEL TERRENO DE INTERVENCION Y SU CONTEXTO  
ESC. 1:1000



**U.A.J.M.S. PROYECTO DE GRADO**

ARQUITECTURA Y URBANISMO  
DOCENTE: ARQ. BORDA VILLENA ALVARO FERNANDO  
UNIVERSITARIA: CLAUDIA EUGENIA TITO VIQUE  
GRUPO: 6



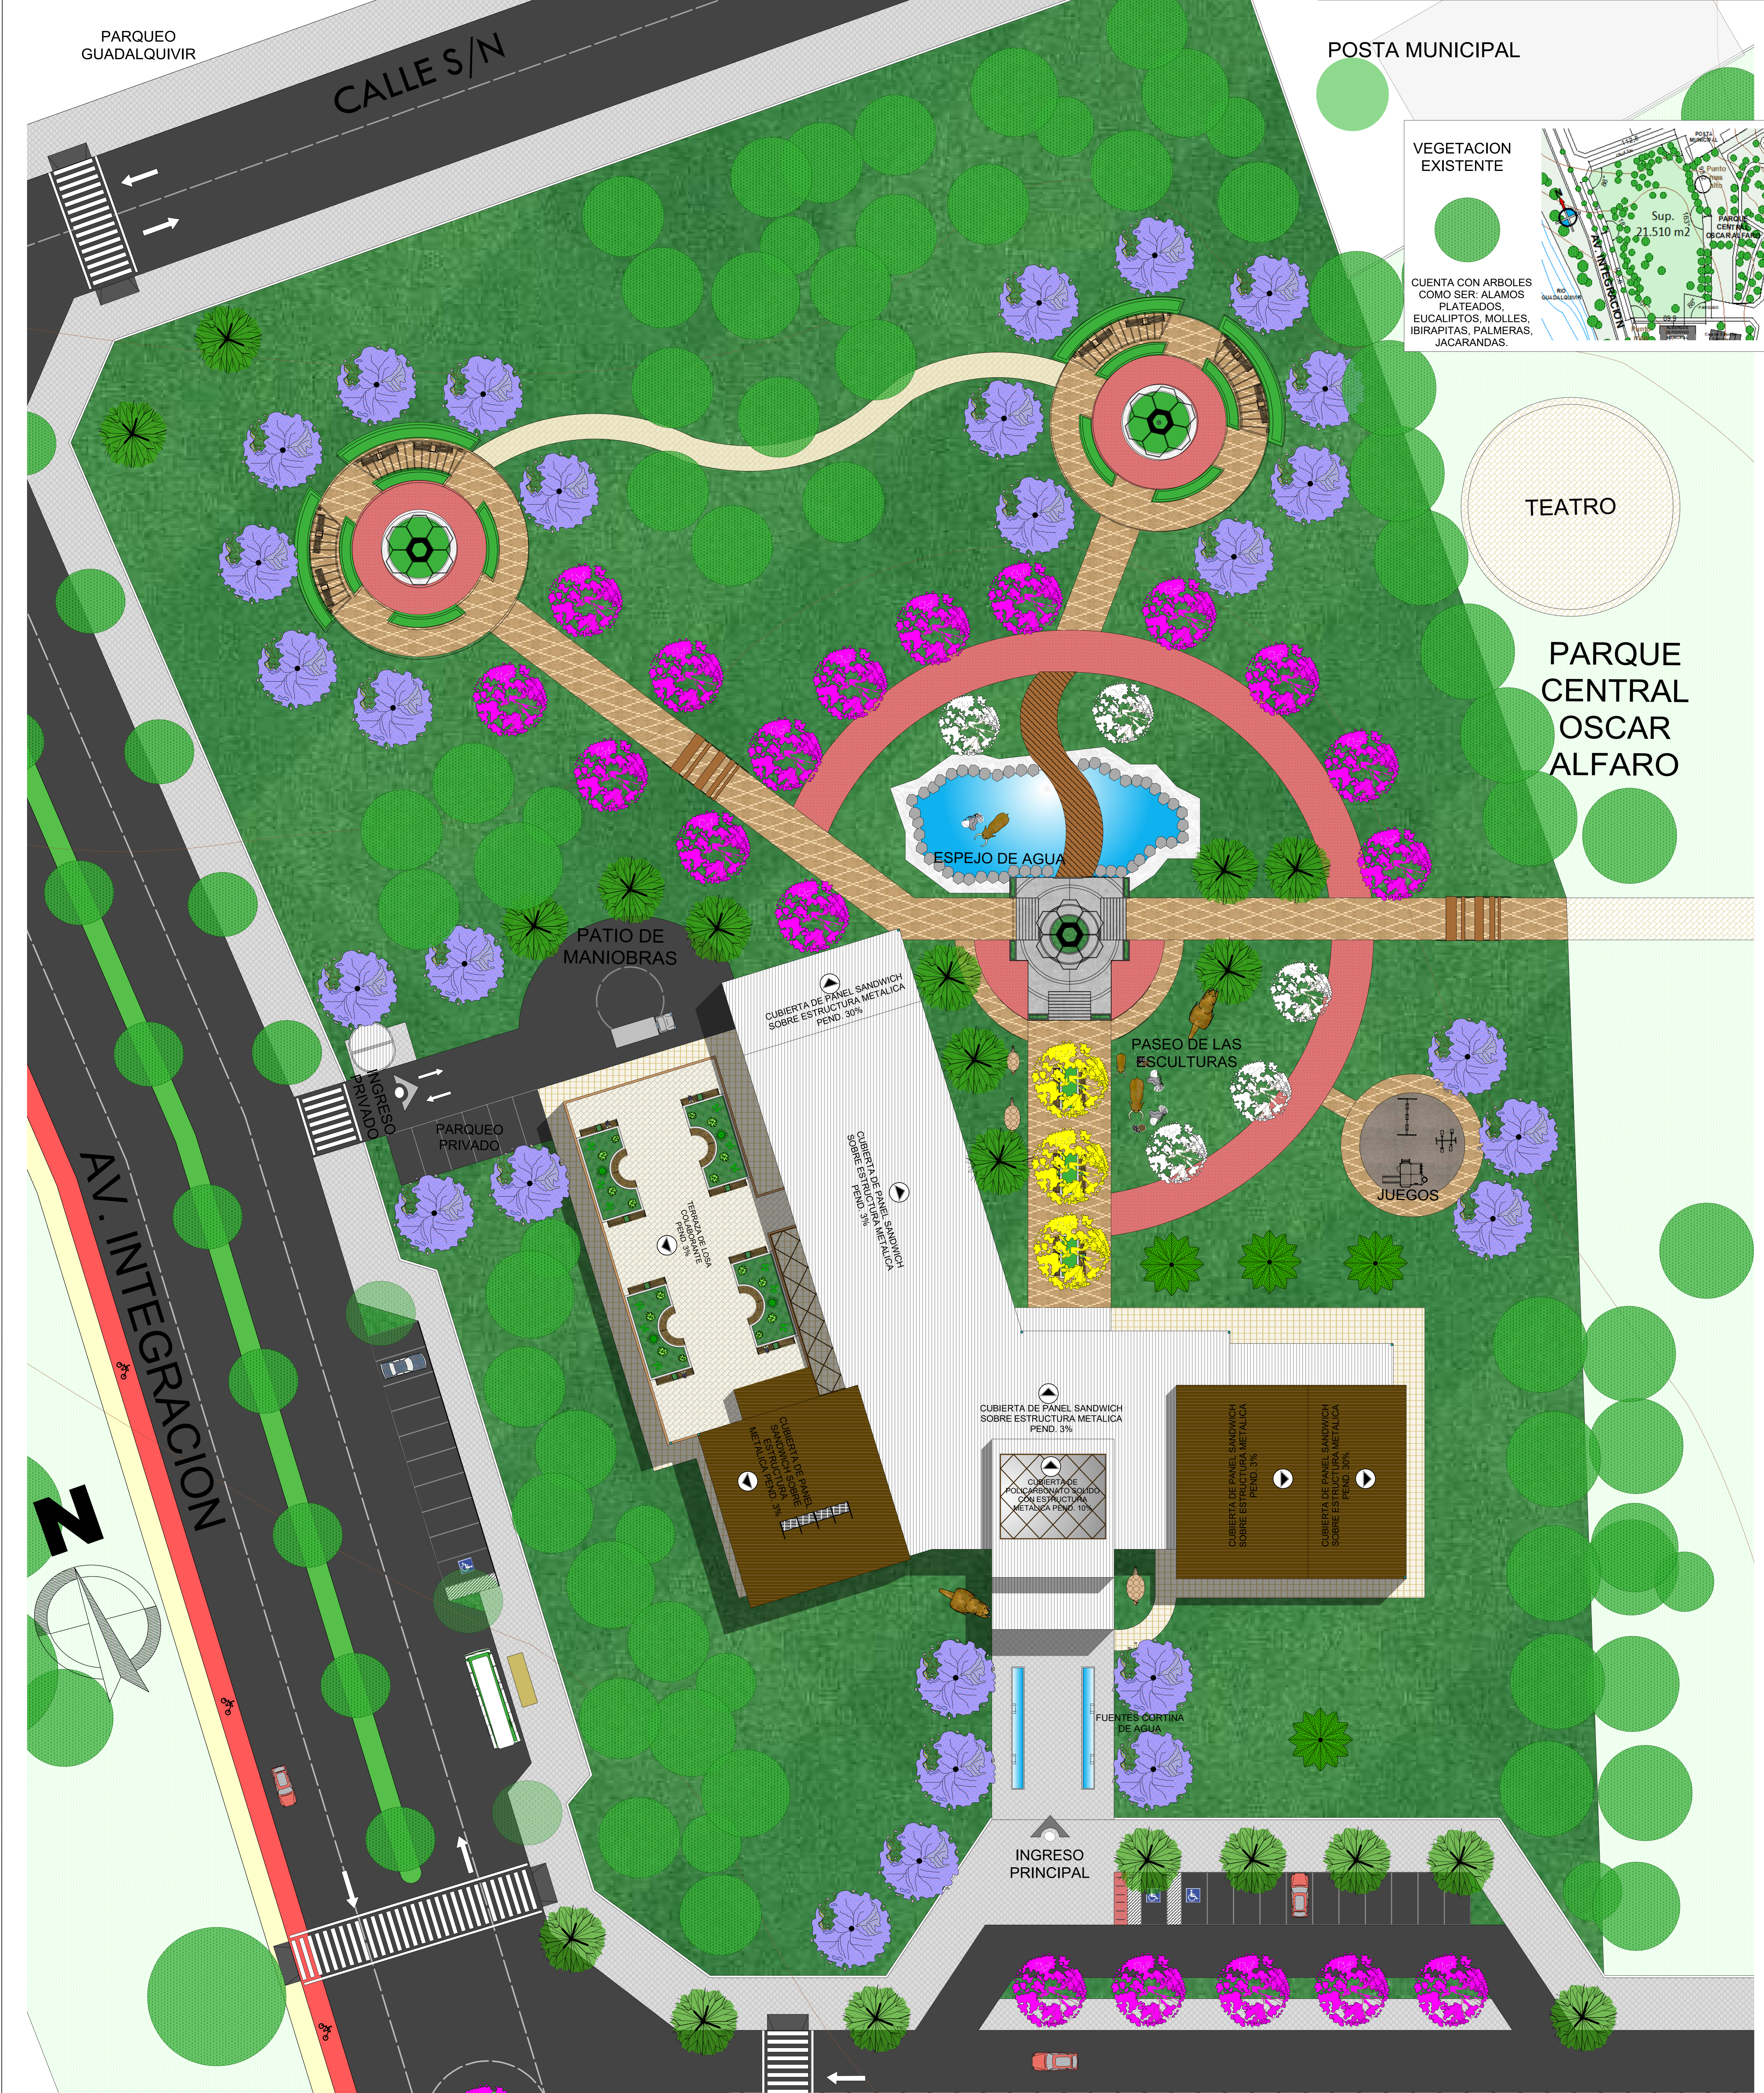


PLANO PAISAJÍSTICO (ESTACION PRIMAVERA)  
ESC: 1:200

FICHAS PAISAJISTICAS Y REFERENCIAS

LAPACHO BLANCO		ALIGUSTRE	
<b>Arbol</b>	<b>Arbol</b>	<b>Arbol</b>	<b>Arbol</b>
<b>LAPACHO ROSADO</b>	<b>Jacarandá</b>	<b>LAPACHO AMARILLO</b>	<b>PALMERA</b>
<b>Arbol</b>	<b>Arbol</b>	<b>Arbol</b>	<b>Palmera</b>

PERSPECTIVAS (ESTACION PRIMAVERA)



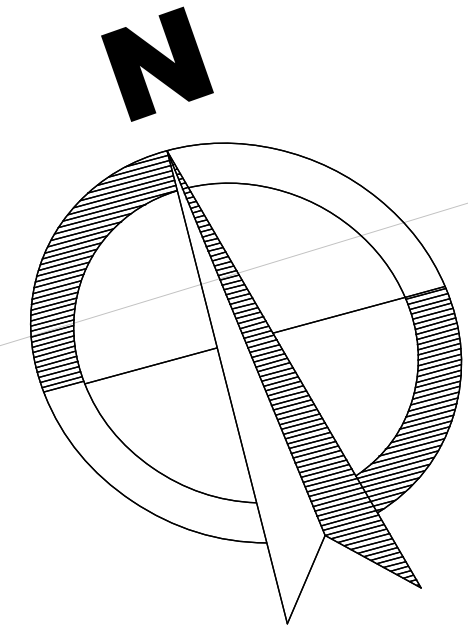

**PLANTA BAJA AMOBLADA**  
ESC. 1:100



**PROYECTO DE GRADO**  
 DOCENTE: ARQ. BORDA VILLENA ALVARO FERNANDO  
 UNIVERSITARIA: CLAUDIA EUGENIA TITO VIQUE  
 GRUPO: 6

