



# 1 DESCRIPCIÓN DEL PROYECTO

## 1.1 PLANOS

### 1.1.1 PLANOS DE UBICACIÓN Y/O EMPLAZAMIENTO





### 1.1.2 PROPUESTA PAISAJÍSTICA







### 1.1.3 PLANIMETRÍA



### 1.1.4 PLANTAS, CORTES Y FACHADAS ARQUITECTÓNICAS

**PLANTA BAJA ACOTADA**  
**ESCALA 1 : 100**

PLANILLA DE PUERTAS				
MODELO	NÚMERO	ALTO	ANCHO	UBICACIÓN


PLANILLA DE VENTANAS				
MODELO	NÚMERO	ANCHO	ALTO	UBICACIÓN


**UNIVERSIDAD AUTÓNOMA JUAN MISSEL BARACHIS**  
FACULTAD DE CIENCIAS Y TECNOLOGÍA

**PROYECTO DE GRADO**  
UNIVERSITARIO: **CONDORÉ MARTÍNEZ YANETH BALDWE**  
COORDINADOR: **ROBERTO BUAL PUJNA LEÓN SANTOS**

**PROYECTO:**  
RECUPERACIÓN DE LA HACIENDA "EL RETIRO" COMO CENTRO DE DIFUSIÓN Y CAPACITACIÓN VITIVINÍCOLA EN VILLA ABECIA-CAMAQUÍ

**CARRERA DE ARQUITECTURA Y URBANISMO**

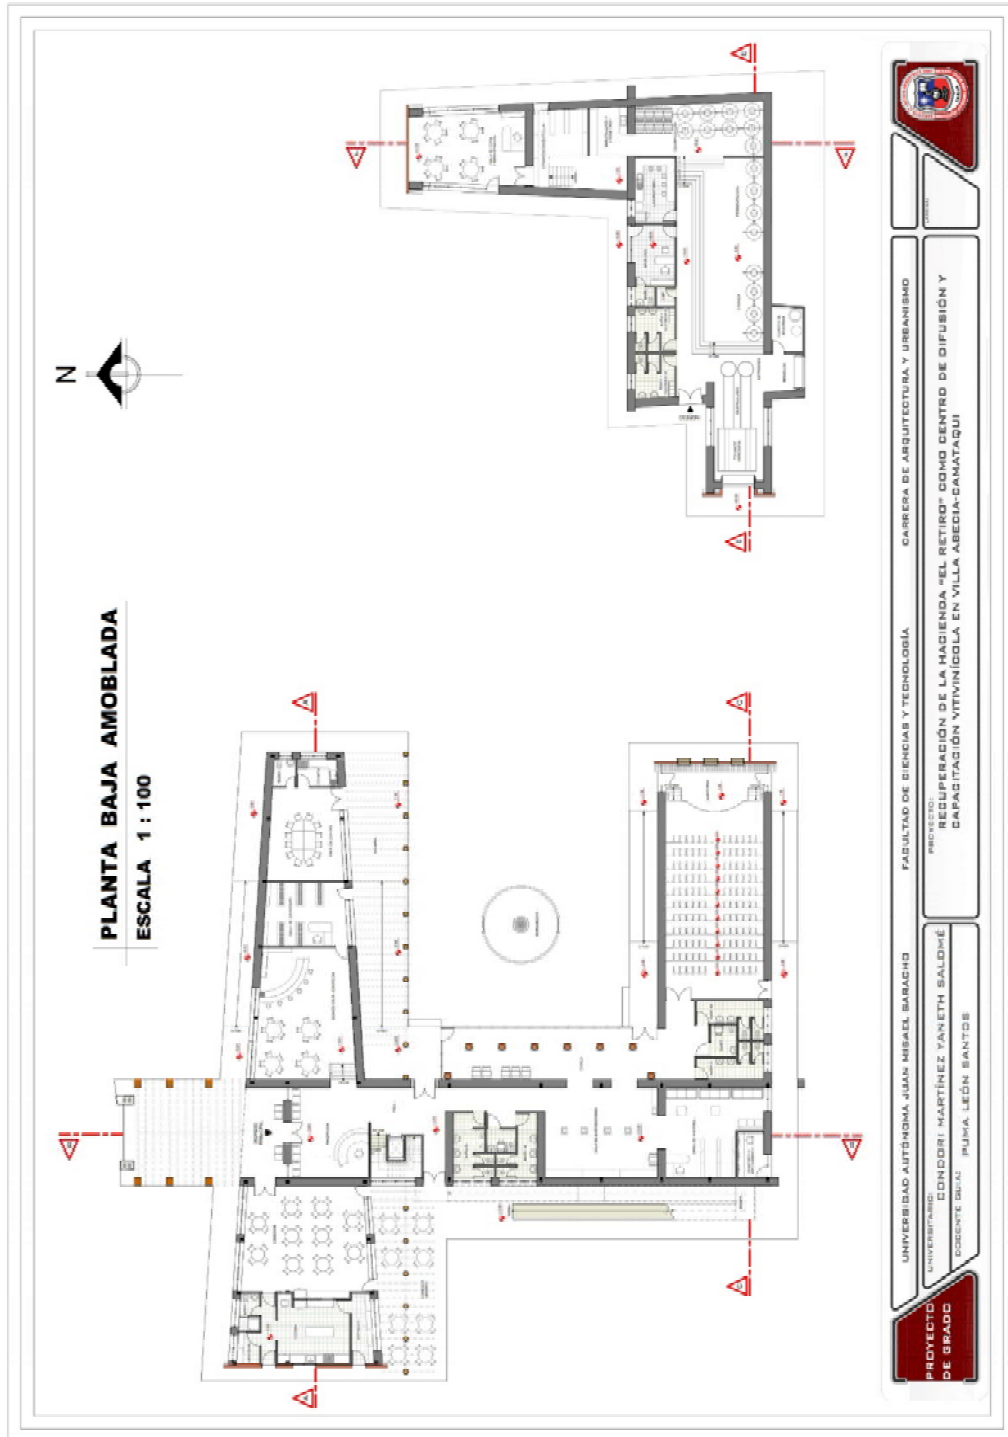

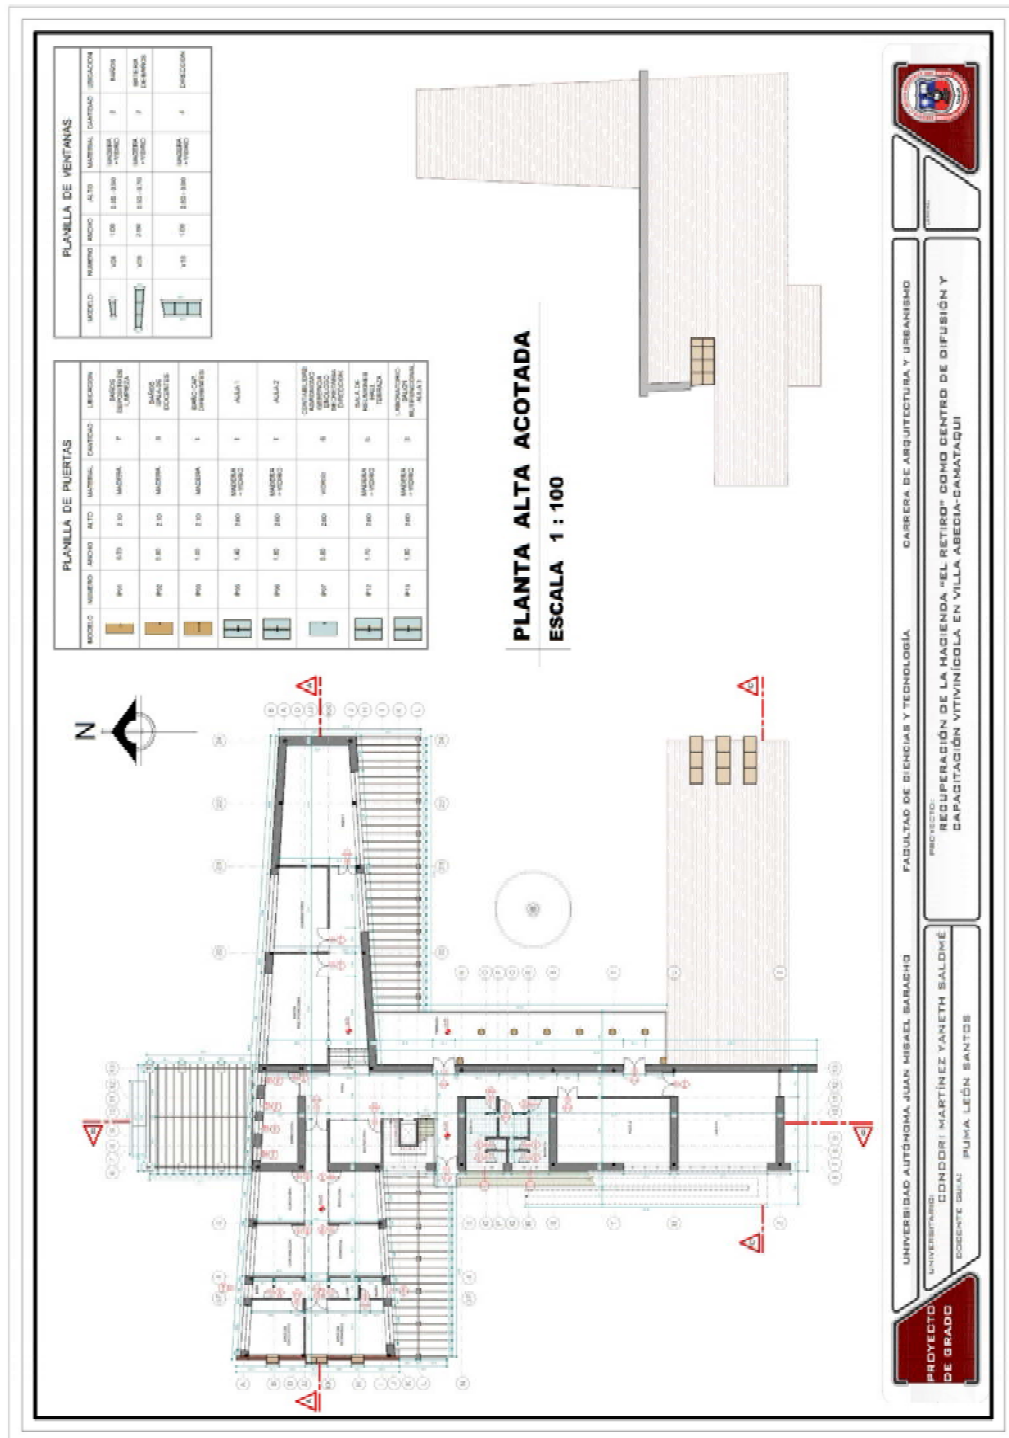


UNIVERSIDAD AUTÓNOMA JUAN MESA DE SARACHO  
FACULTAD DE CIENCIAS Y TECNOLOGÍA  
CARRERA DE ARQUITECTURA Y URBANISMO

PROYECTO DE  
RECUPERACIÓN DE LA HACIENDA "EL RETIRO" COMO CENTRO DE DIFUSIÓN Y  
CAPACITACIÓN VITIVINÍCOLA EN VILLA ABACIA-CAMAQUÍ

UNIVERSIDAD  
ROBERTO BLANZ  
CONDORÍ MARTÍNEZ VANETH SALDÍMÉ  
PUJMA LEÓN SANTOS

**PROYECTO DE GRADO**

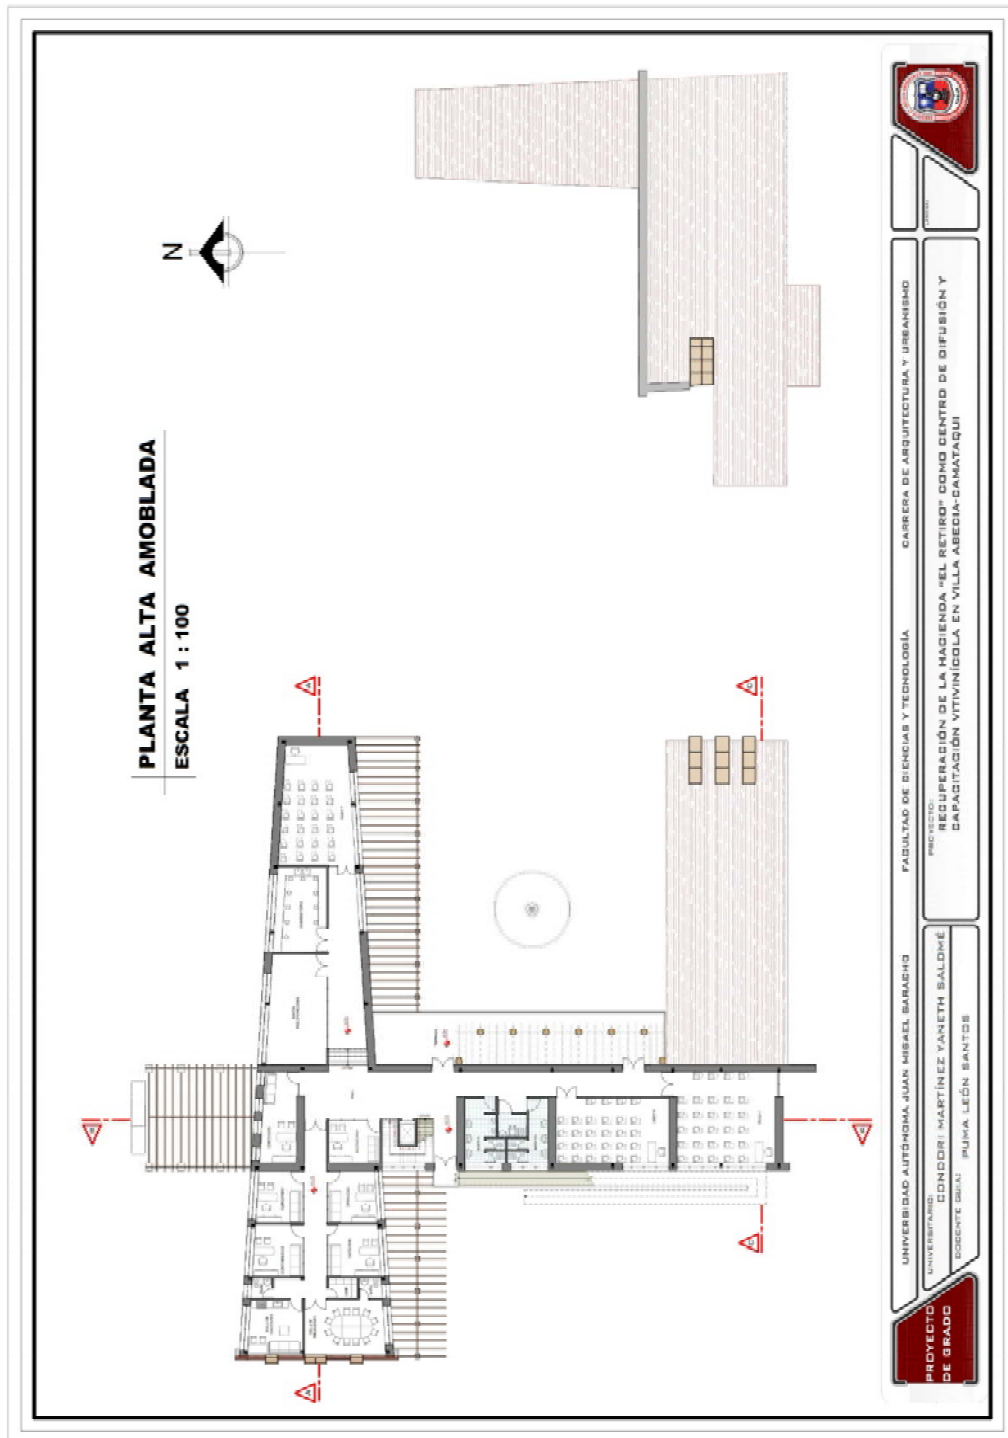





RECUPERACIÓN DE LA HACIENDA "EL RETIRO" COMO CENTRO DE DIFUSIÓN Y CAPACITACIÓN VITIVINÍCOLA EN VILLA ABECIA (CAMATAQUI)

FACHADAS

**FACHADA LATERAL ESTE**  
BLOQUE DE PRODUCCION

**FACHADA PRINCIPAL**  
CENTRO DE DIFUSION Y CAPACITACION VITIVINICOLA

**FACHADA POSTERIOR**  
CENTRO DE DIFUSION Y CAPACITACION VITIVINICOLA

**FACHADA LATERAL SUR**  
BLOQUE DE PRODUCCION

UNIVERSIDAD AUTÓNOMA JUAN MIGUEL SARACHO FACULTAD DE CIENCIAS Y TECNOLOGÍA CARRERA DE ARQUITECTURA Y URBANISMO  
 PROYECTO DE GRADO: DISEÑADOR: EDYSONI MARTINEZ YANETH BALDINO COORDINADOR: PUMA LEÓN RANTOS  
 TÍTULO: RECUPERACIÓN DE LA HACIENDA "EL RETIRO" COMO CENTRO DE DIFUSIÓN Y CAPACITACIÓN VITIVINÍCOLA EN VILLA ABECIA-CAMATAQUI

**FACHADA LATERAL ESTE**  
CENTRO DE DIFUSION Y CAPACITACION VITIVINICOLA



**FACHADA POSTERIOR**  
BLOQUE DE PRODUCCION

**FACHADA LATERAL OESTE**  
CENTRO DE DIFUSION Y CAPACITACION VITIVINICOLA

**FACHADA PRINCIPAL**  
BLOQUE DE PRODUCCION

UNIVERSIDAD AUTÓNOMA JUAN MIGUEL SARACHO FACULTAD DE CIENCIAS Y TECNOLOGÍA CARRERA DE ARQUITECTURA Y URBANISMO  
 PROYECTO DE GRADO: DISEÑADOR: EDYSONI MARTINEZ YANETH BALDINO COORDINADOR: PUMA LEÓN RANTOS  
 TÍTULO: RECUPERACIÓN DE LA HACIENDA "EL RETIRO" COMO CENTRO DE DIFUSIÓN Y CAPACITACIÓN VITIVINÍCOLA EN VILLA ABECIA-CAMATAQUI


## CORTES

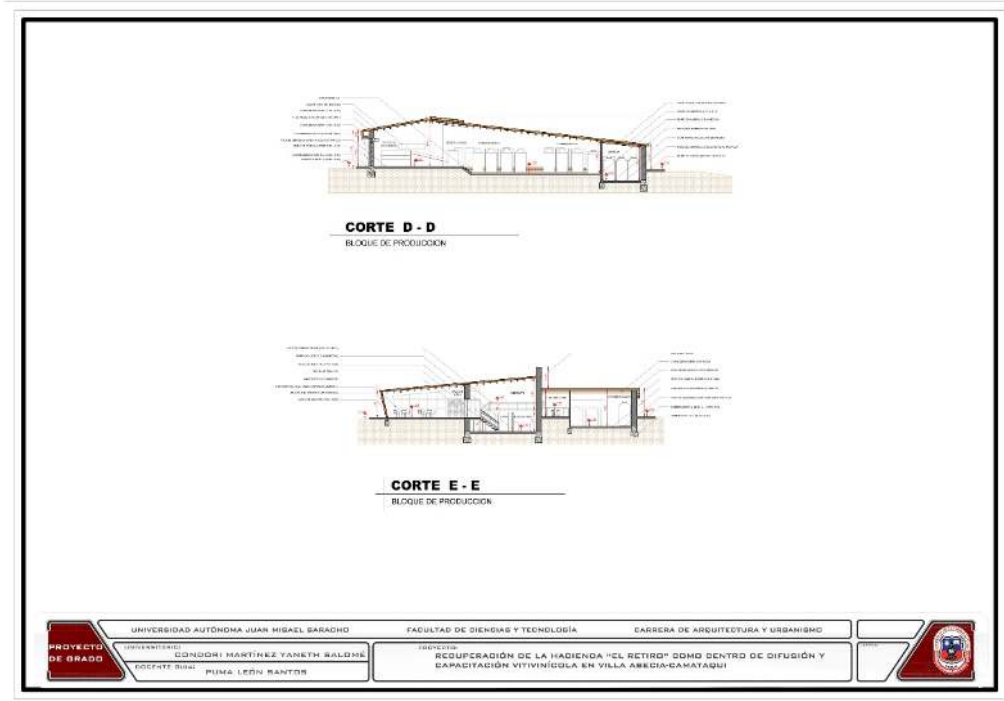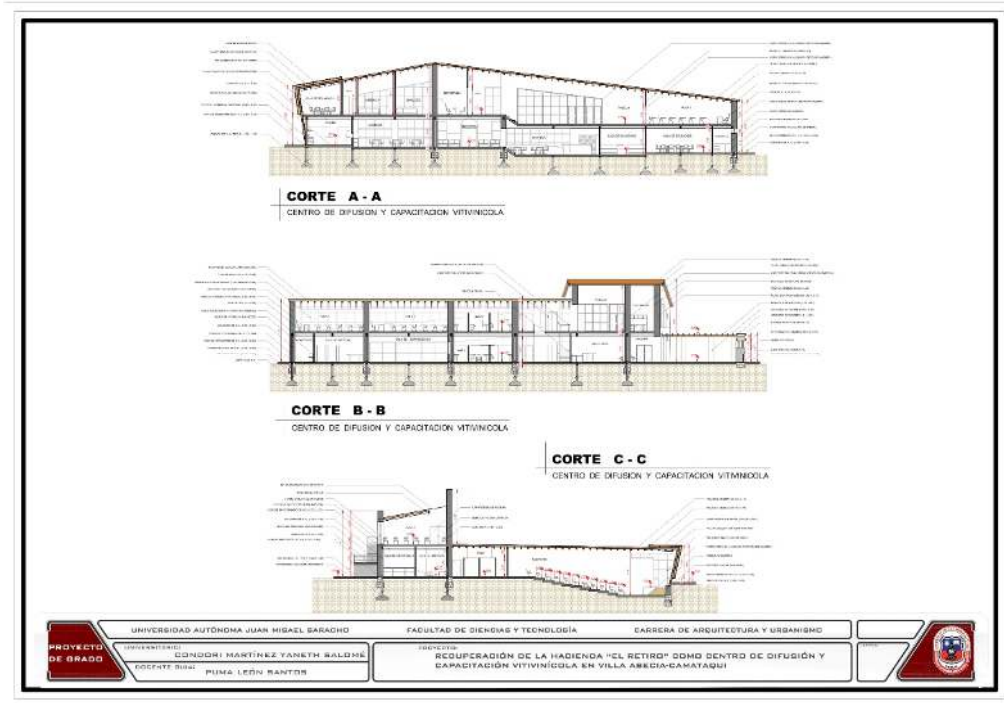

### 1.1.5 PERSPECTIVAS INTERIORES Y EXTERIORES CON AMBIENTACIÓN




**PERSPECTIVAS INTERIORES**

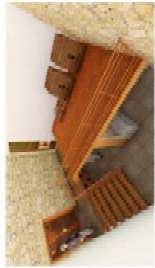

AREA DE CAVA Y BODEGA



AREA DE CRIANZA EN BOTTELLAS (CAVA)

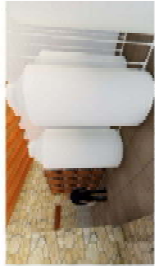

AREA DE CLARIFICACION



AREA DE CRIANZA Y FERMENTACION



TOLVA DE BESCARGA Y DESPALLABO




SALA DE CAVA Y DEPOSITACION DE VINOS



RECEPCION




ENOTECA

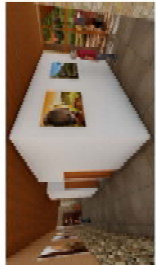


HALL DE DISTRIBUCION PLANTA BAJA



SALA DE EXPOSICIONES

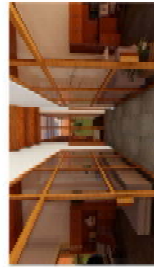

AREA ADMINISTRATIVA

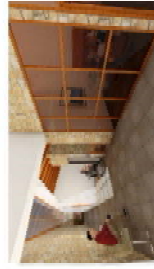

HALL DE DISTRIBUCION PLANTA ALTA




COMEDOR



AUDITORIO



SALA DE HISTORIA

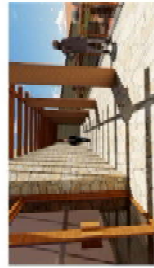

TERRAZA



AULA



LABORATORIO



SALA DE REUNIONES



SALA DE DOCENTES



FACULTAD DE CIENCIAS Y TECNOLOGÍA  
CARRERA DE ARQUITECTURA Y URBANISMO

PROYECTO:  
RECUPERACIÓN DE LA HACIENDA "EL RETIRO" COMO CENTRO DE DIFUSIÓN Y CAPACITACIÓN VITIVINICOLA EN VILLA ABECIA-CAMAQUÍ


UNIVERSIDAD AUTÓNOMA JUAN MISAEL SARACHO  
UNIVERSITARIO

CONDOR: MARTINEZ YANETH SALDOME  
RODRIGUEZ DELAZ RUKA LEÓN SANTOS

PROYECTO DE GRADO







### 1.1.6 SISTEMA ESTRUCTURAL APLICADA EN LA SOLUCIÓN ARQUITECTÓNICA.

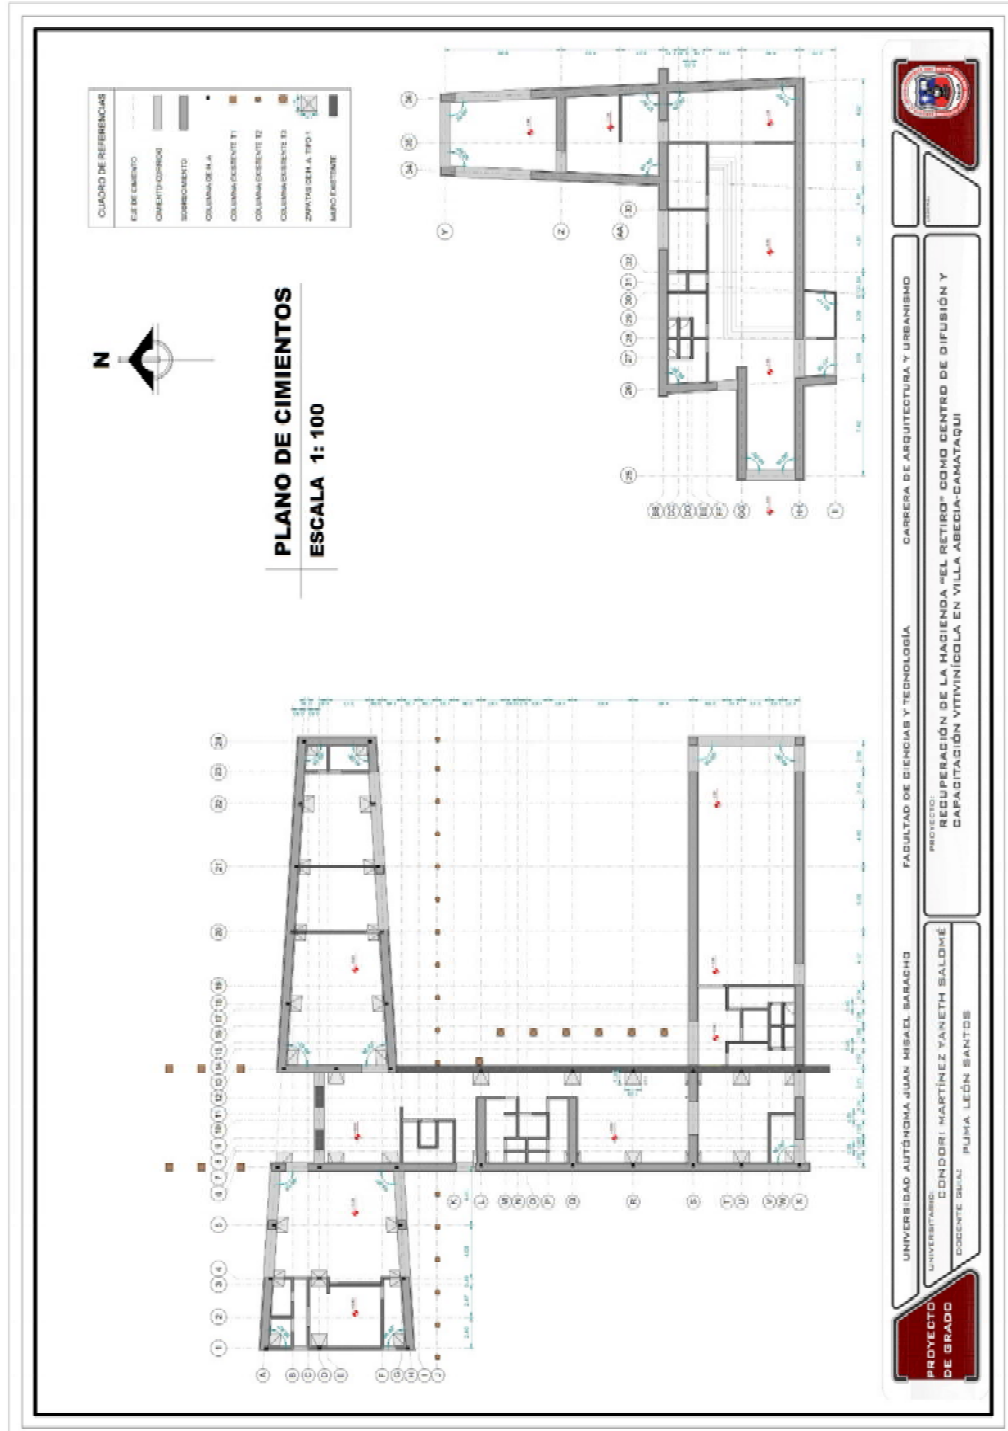



### 1.1.7 INSTALACIONES SANITARIAS.

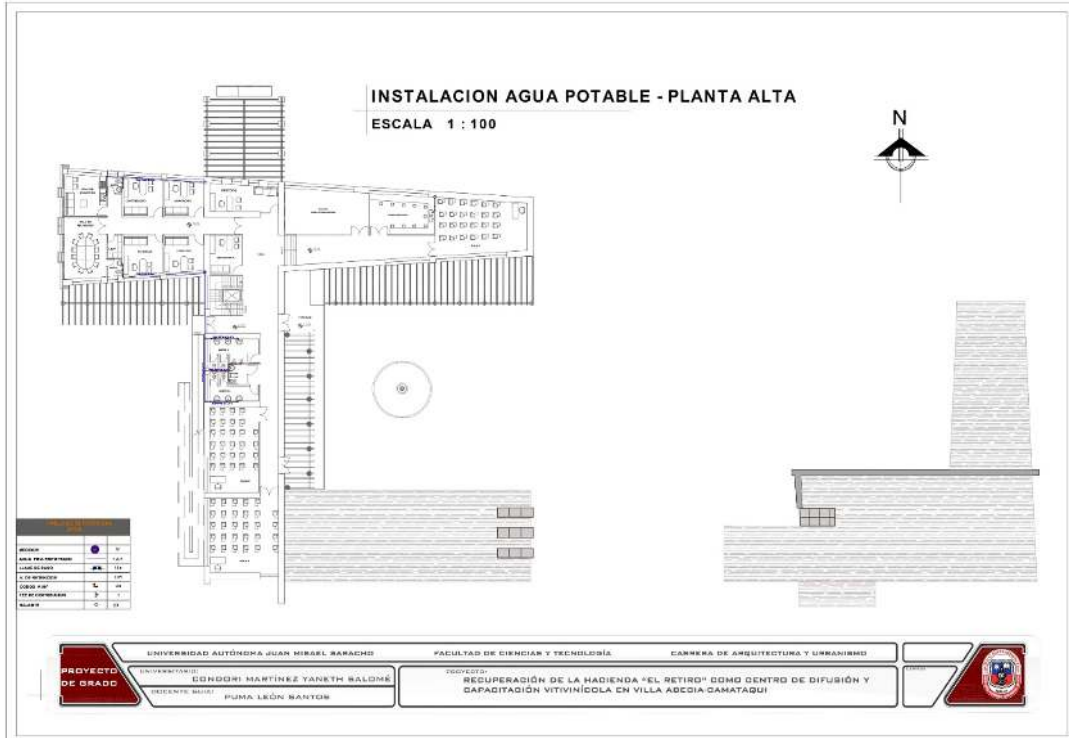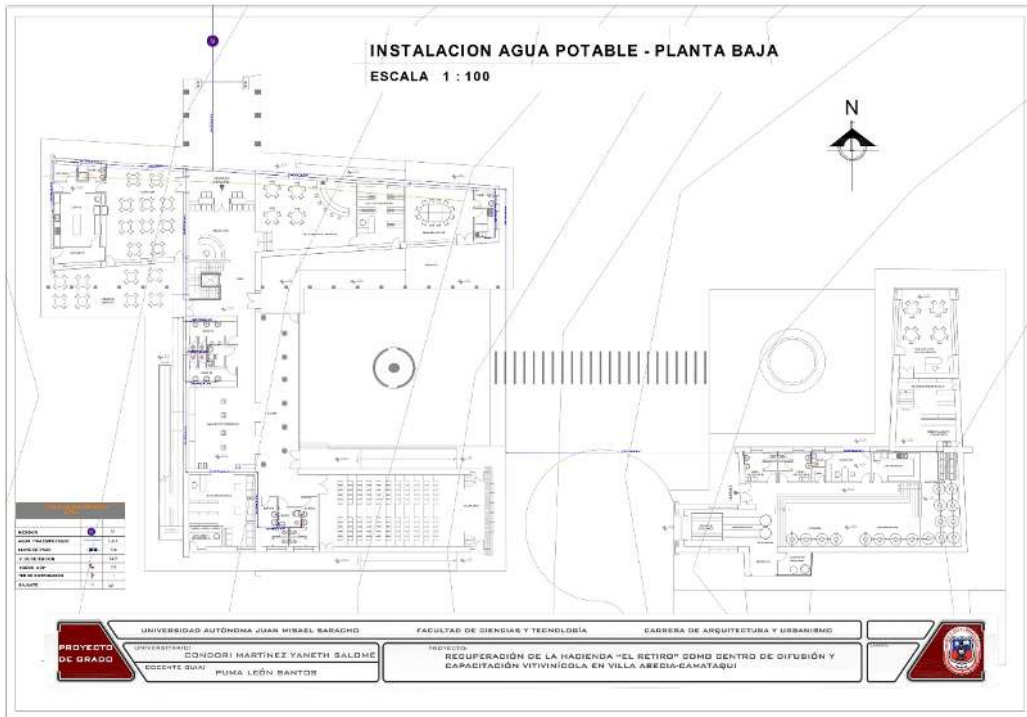

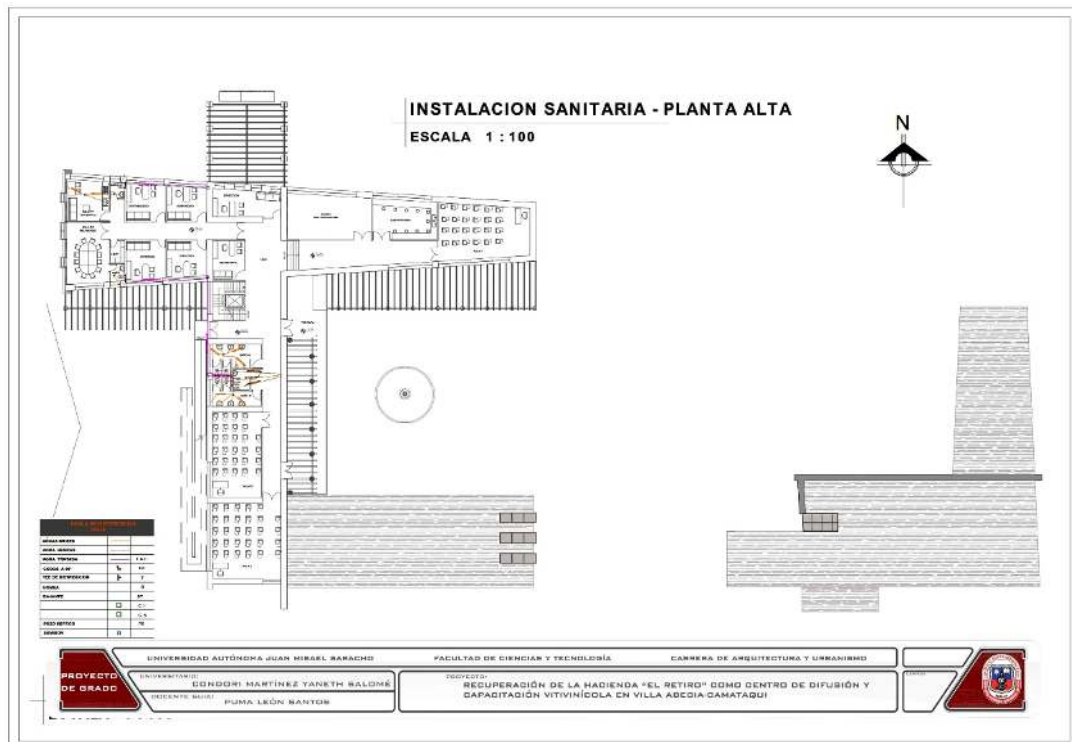
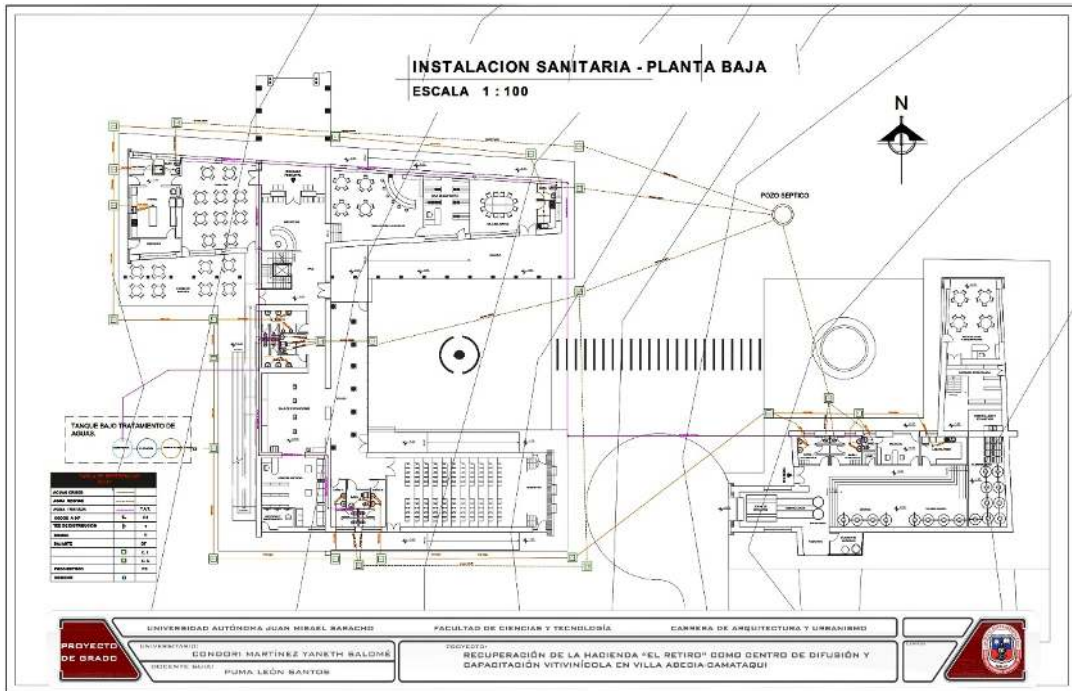








### 1.1.9 INSTALACIONES ESPECIALES Y/O ESPECÍFICAS.

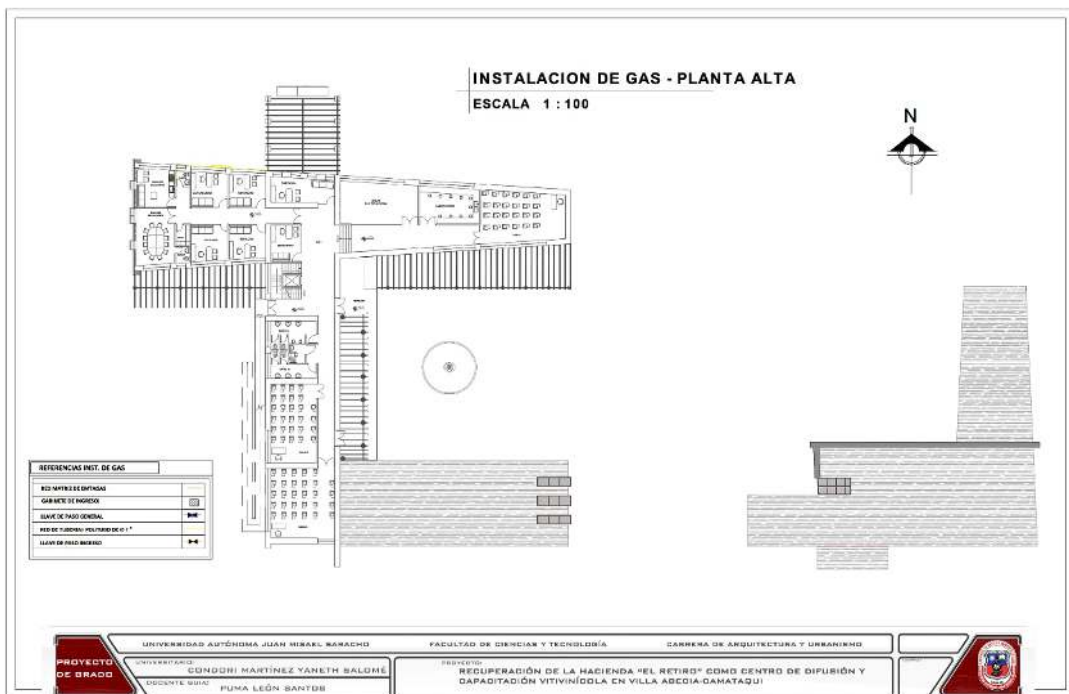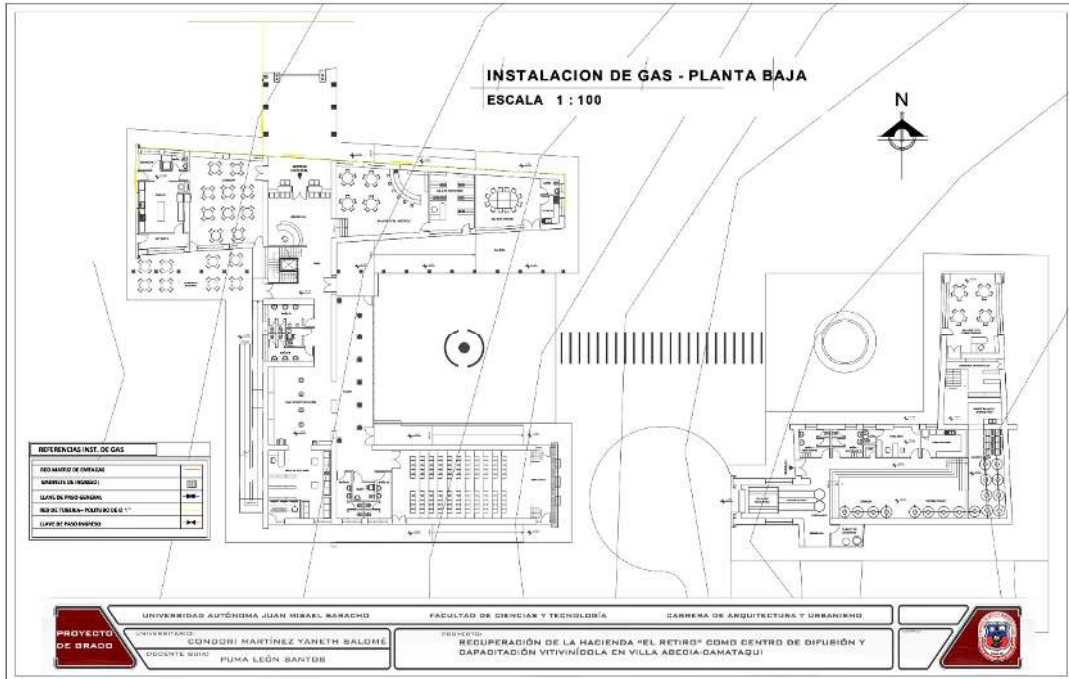

### 1.1.10 DETALLES CONSTRUCTIVOS Y CORTE DE BORDE.

