



PLANTAS AMOBLADAS

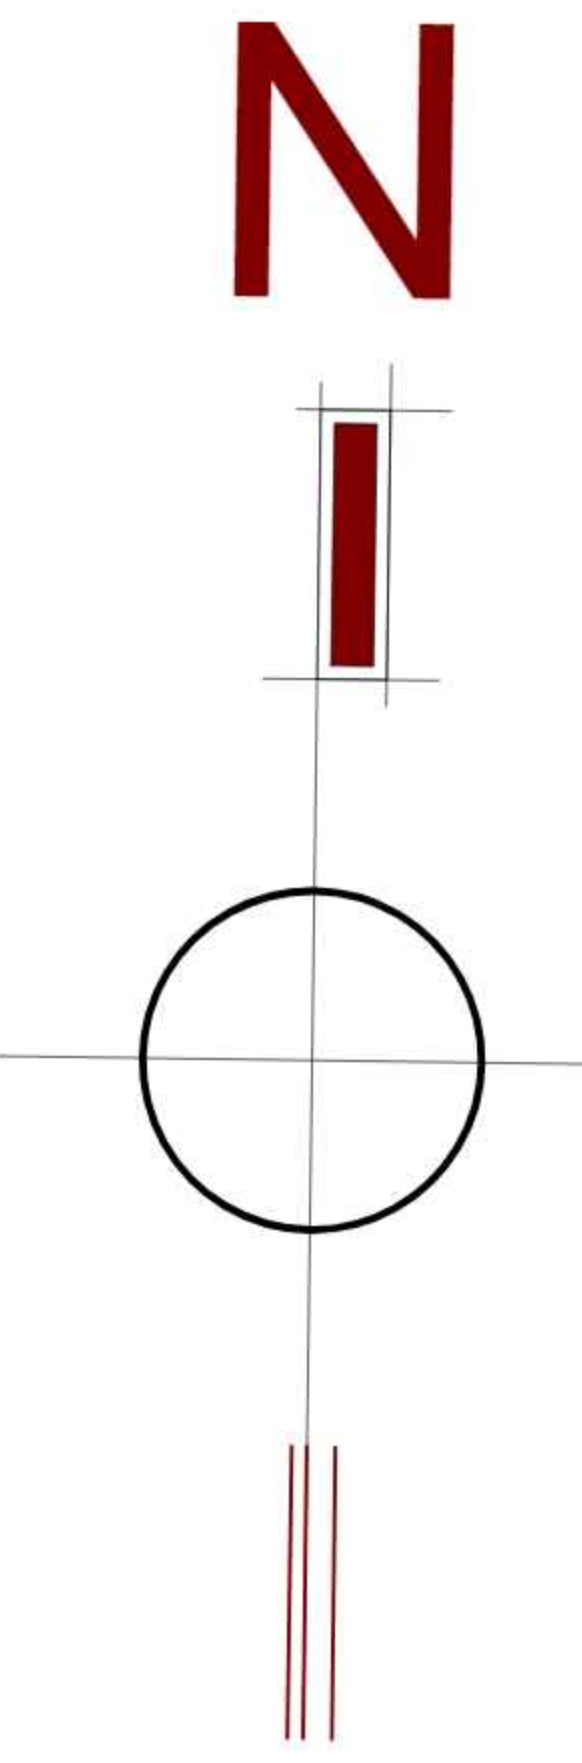

--- ... PLANTA ALTA AMOBLADA ... ---
 ESC. 1:100

CALLE Sof. AMADOR DÁVALOS GUISBERT

PLANTA ACOTADO

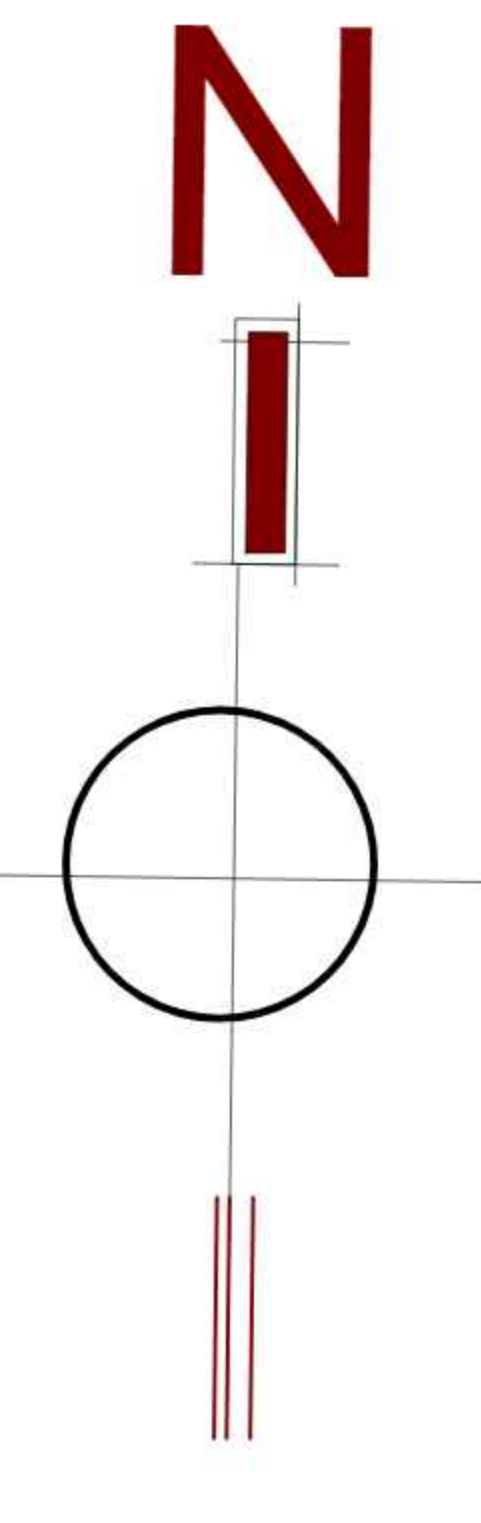

ESTACIONAMIENTO ADMINISTRATIVOS

AV. SELLA MÉNDEZ

PLANTA BAJA ACOTADO

ESC. 1:100

ESTACIONAMIENTO PUBLICO

10/2

ARQUITECTURA Y URBANISMO

PLANTA ACOTADO



DOCENTE GUIA: ARO. ILSEN M MOGRO ARROYO
ESTUDIANTE: DEIMAR MARCELO ARAMAYO ORIHUELA

PROYECTO DE GRADO...
DISEÑO DE UN CENTRO DE CAPACITACION Y CERTIFICACION PARA OPERARIOS DE LA CONSTRUCCION EN LA CIUDAD DE TARIJA



U.A.J.M.S.

PLANTAS ACOTADO

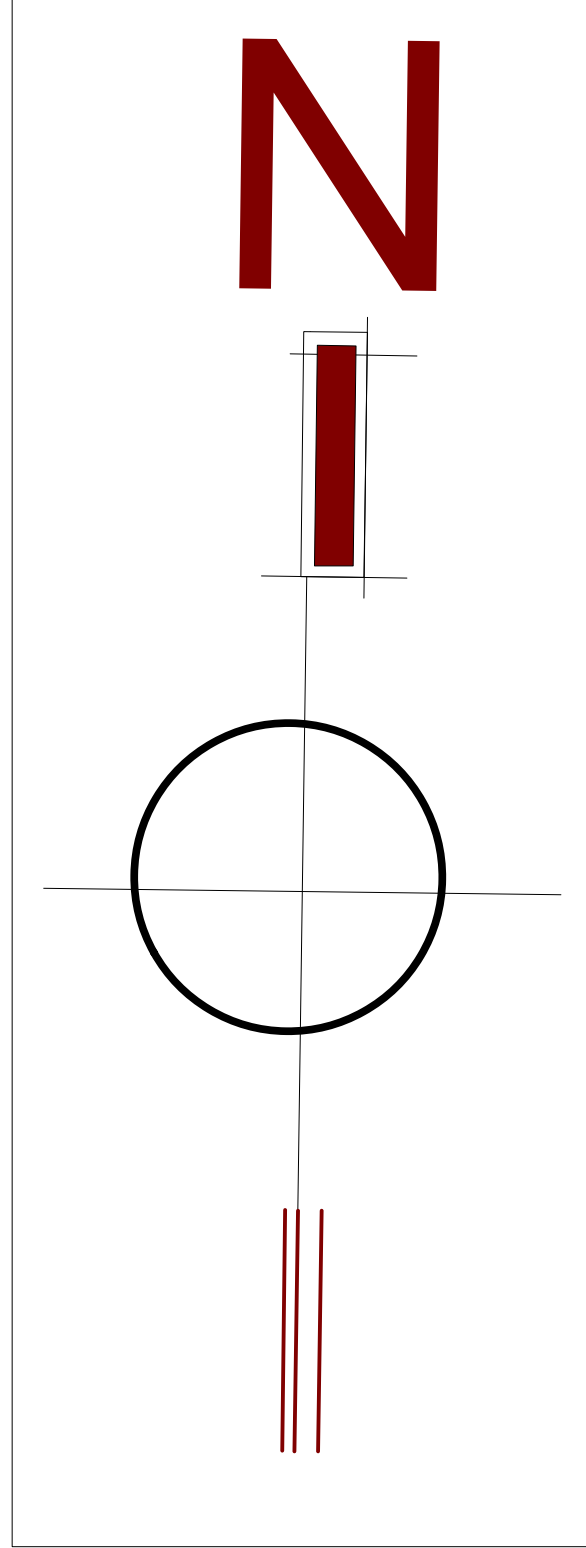 

----- ... PLANTA BAJA ACOTADO ... -----
 ESC. 1:100




----- ... CORTE A - A ... -----
 ESC. 1:100



----- ... CORTE B - B ... -----
 ESC. 1:100



----- ... CORTE C - C ... -----
 ESC. 1:100

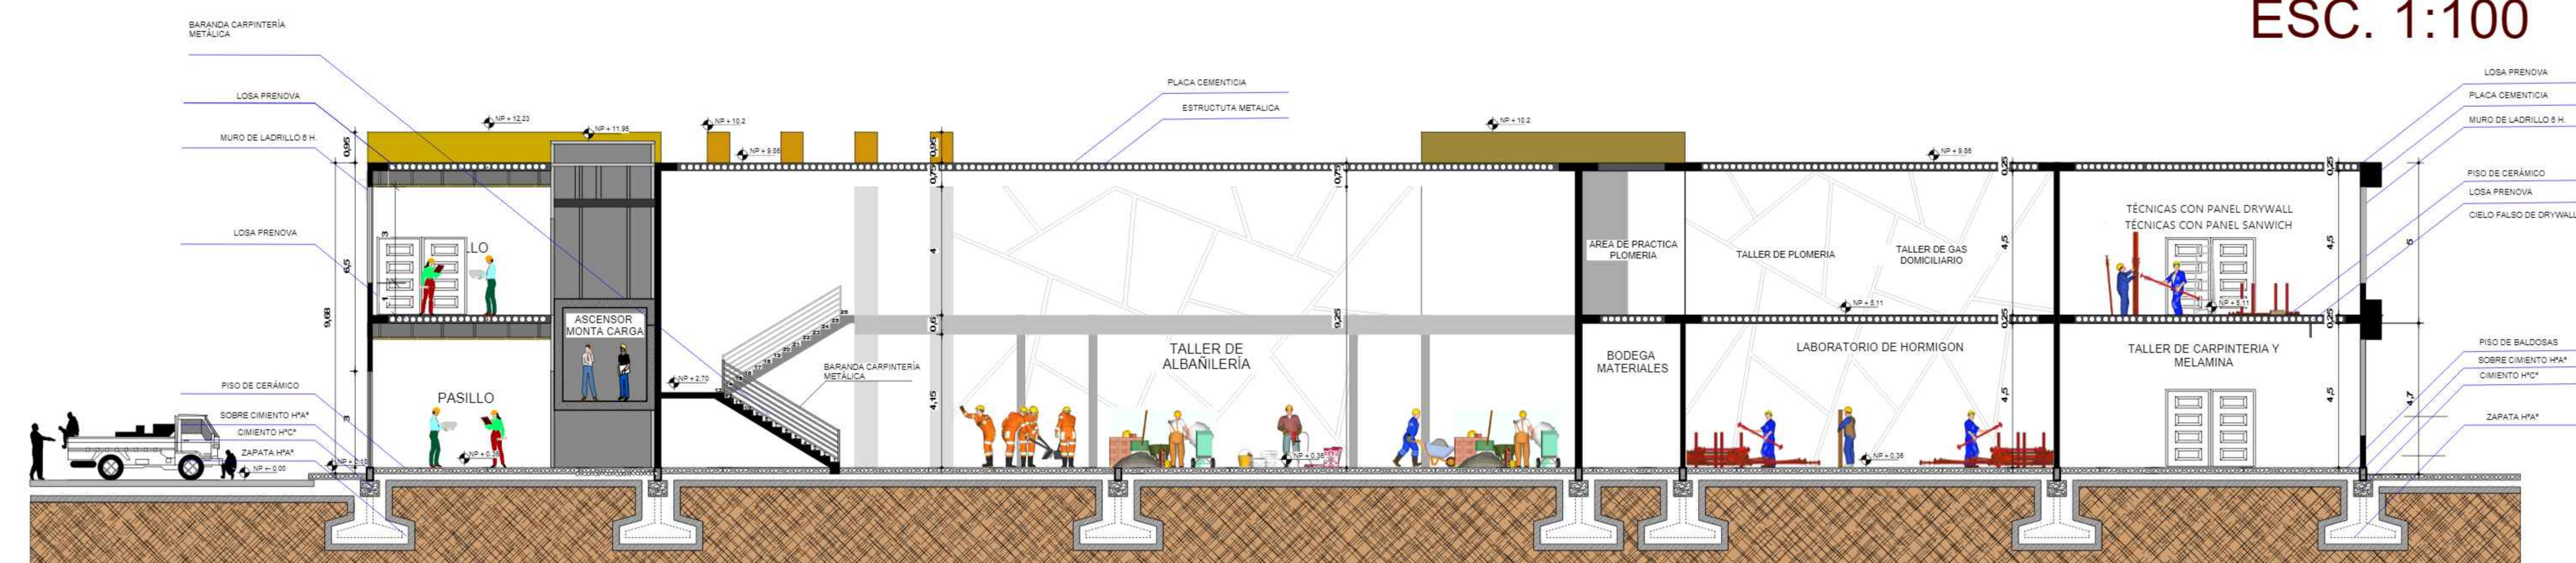

----- ... CORTE D - D ... -----
 ESC. 1:100

----- ... CORTES ... -----



HALL INGRESO PRINCIPAL



AREA ADMINISTRATIVA



AUDITORIO



CAFETERIA



AULAS TEORICAS



AULAS DE INTERPRETACION DE PLANOS



AULAS DE COMPUTACION



PATIO CENTRAL DE AULAS



PERSPECTIVAS INTERIORES

ARQUITECTURA Y URBANISMO

PERSPECTIVAS INTERIORES

DOCENTE GUIA: ARQ. ILSÉN M. MOGRO ARROYO
ESTUDIANTE: DEIMAR MARCELO ARAMAYO ORIHUELA



11/1

PROYECTO DE GRADO...
DISEÑO DE UN CENTRO DE CAPACITACION Y CERTIFICACION PARA OBREROS DE LA CONSTRUCCION EN LA CIUDAD DE TARIJA





BIBLIOTECA



TALLER DE ENERGIA ALTERNATIVA (PANELES SOLARES)



TALLER DE ELECTRICIDAD DOMICILIARIA



TALLER DE PLOMERIA



TALLER DE ALBAÑILERIA



TALLER DE ALBAÑILERIA



TALLER DE CARPINTERIA



PATIO CENTRAL DE TALLERES

PERSPECTIVAS INTERIORES

ARQUITECTURA Y URBANISMO

PERSPECTIVAS INTERIORES

DOCENTE GUIA: ARQ. ILSEN M. MOGRO ARROYO
ESTUDIANTE: DEIMAR MARCELO ARAMAYO ORIHUELA



11/2

PROYECTO DE GRADO...
DISEÑO DE UN CENTRO DE CAPACITACION Y CERTIFICACION PARA OBREROS DE LA CONSTRUCCION EN LA CIUDAD DE TARIJA

