



REFERENCIAS	
TUBERIA DE AGUA DE 3/4"	
LLAVE DE PASO	
MEDIDOR DE AGUA	
YEE DE 1/2"	
CODO DE 1/2" A 90°	
TEE DE 1/2"	
PUNTO DE AGUA POTABLE	
CODO DE 1/2" A 45°	

INSTALACION DE AGUA POTABLE CAFETERIA - MIRADOR ESC. 1:100

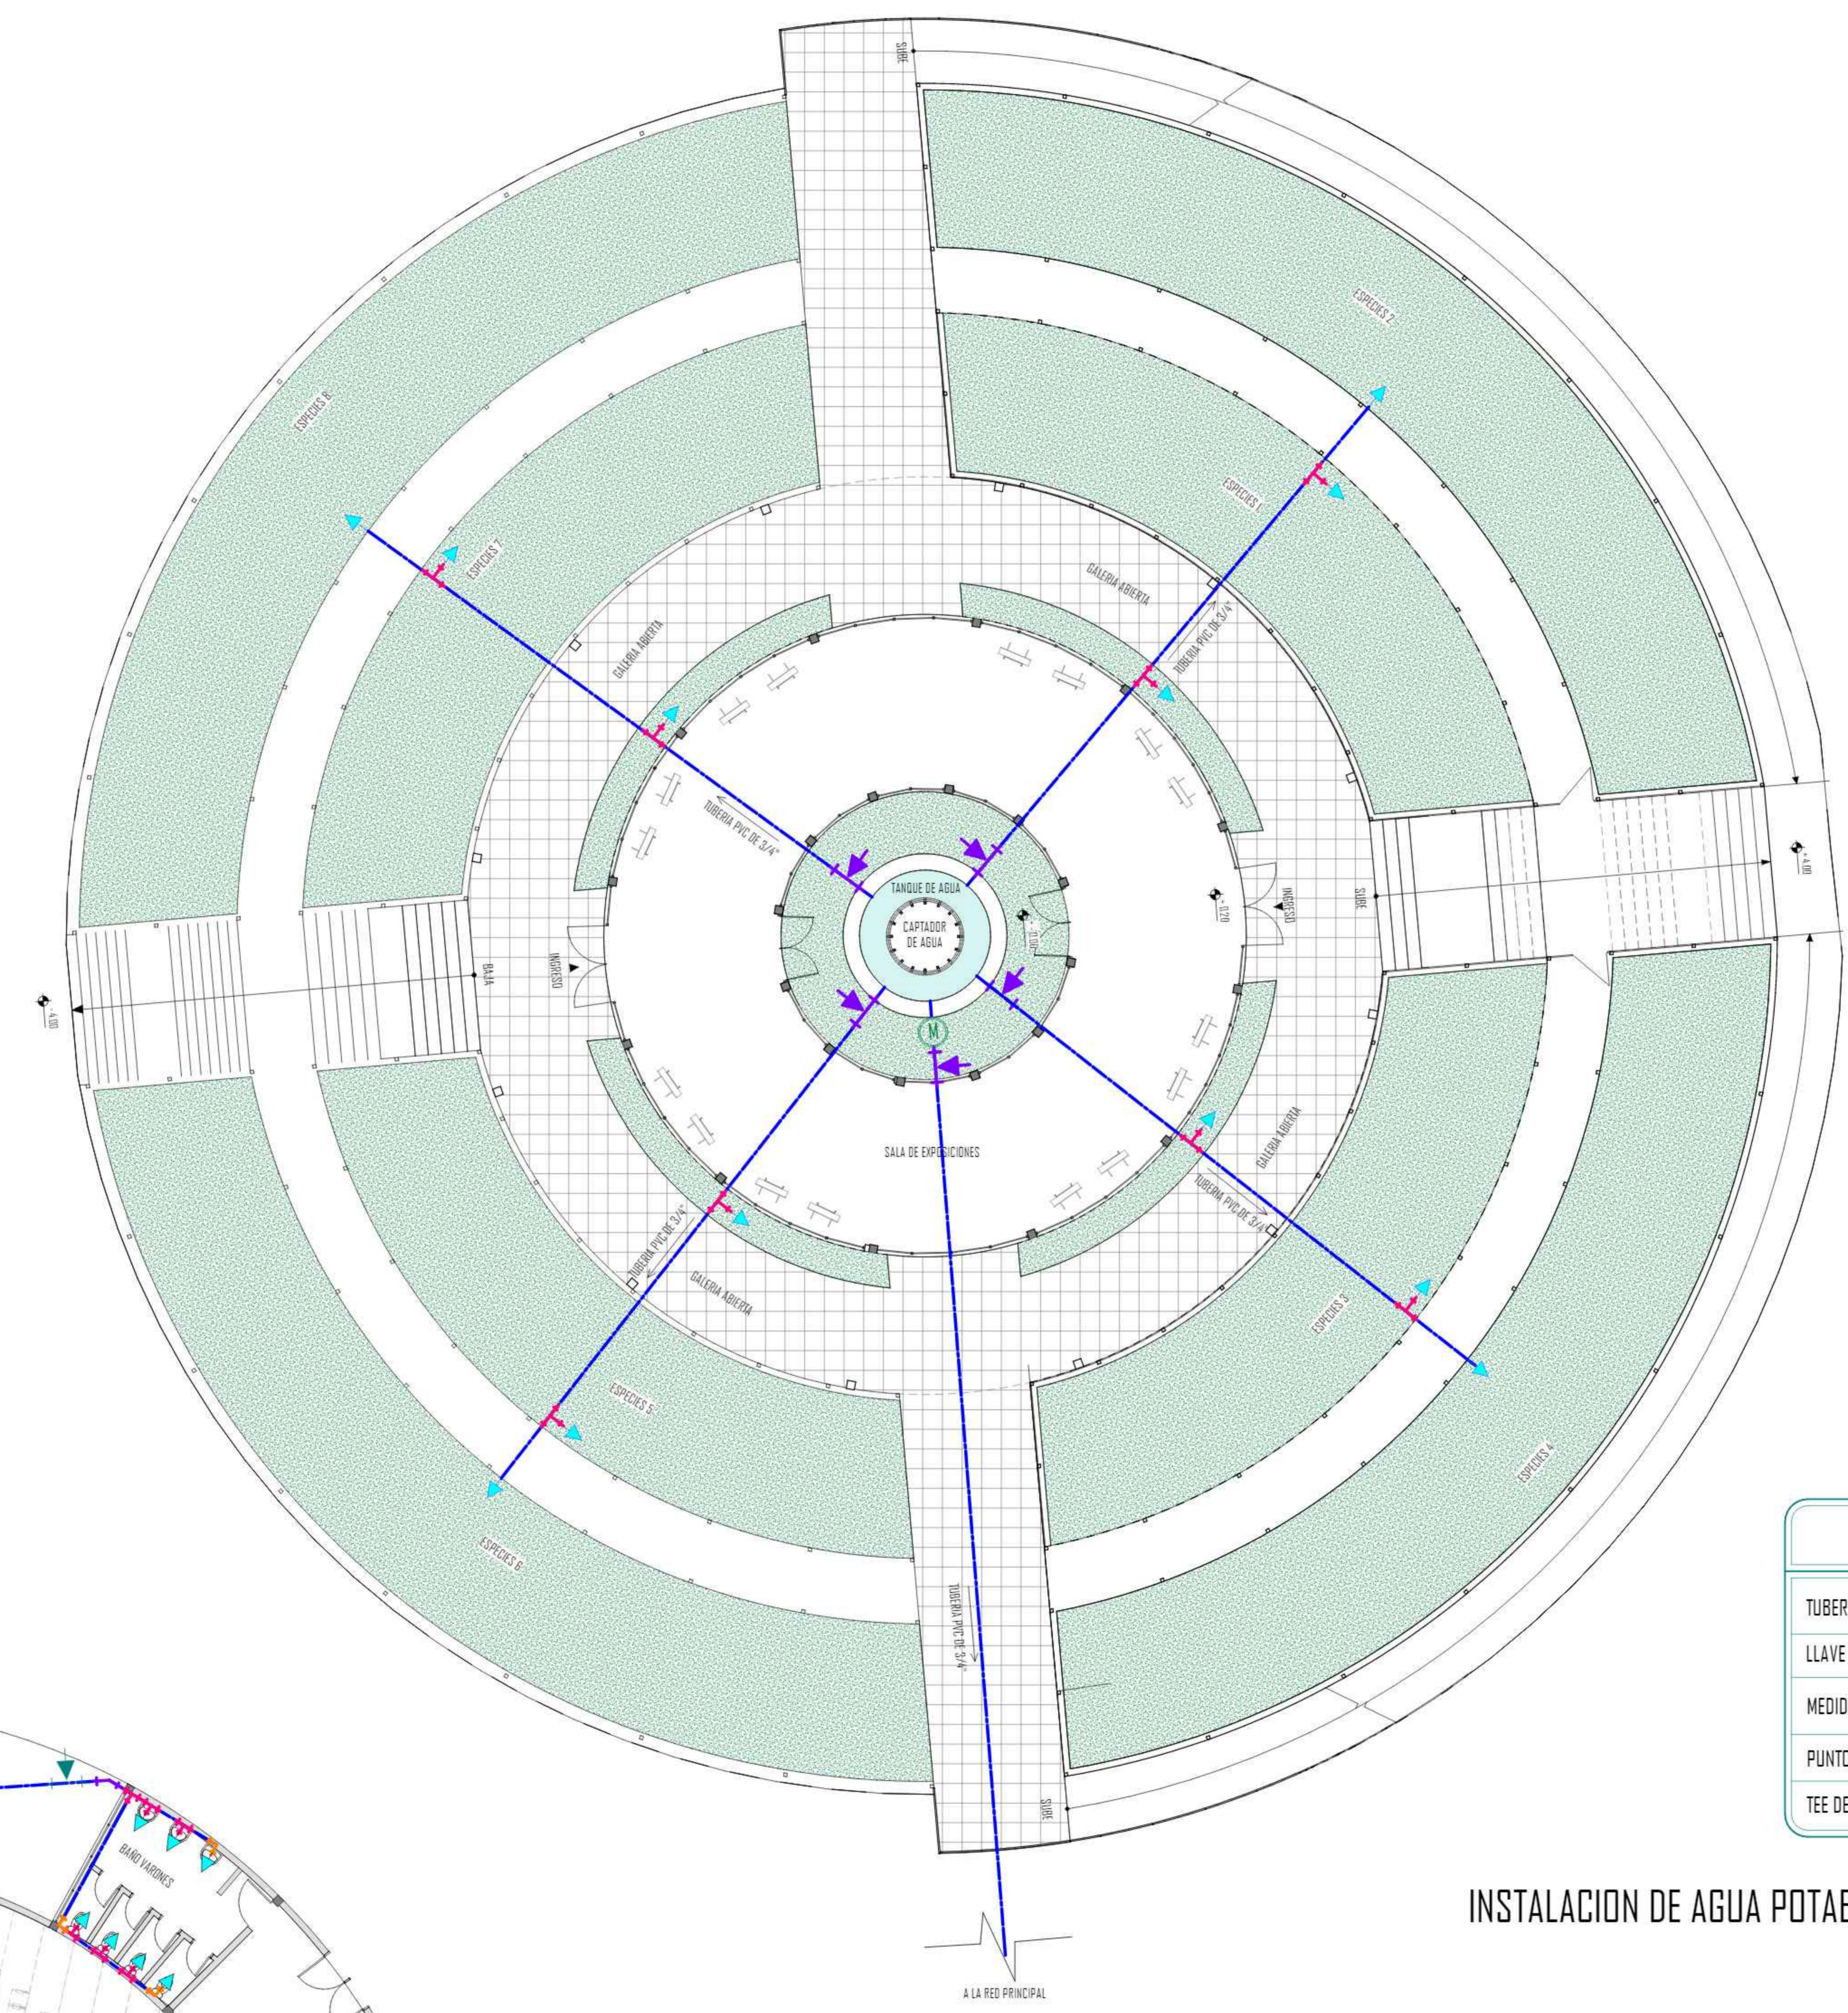


REFERENCIAS	
TUBERIA DE AGUA DE 3/4"	
LLAVE DE PASO 3/4"	
MEDIDOR DE AGUA	
PUNTO DE AGUA POTABLE	
TEE DE 1/2"	

INSTALACION DE AGUA POTABLE VIVERO ESC. 1:100

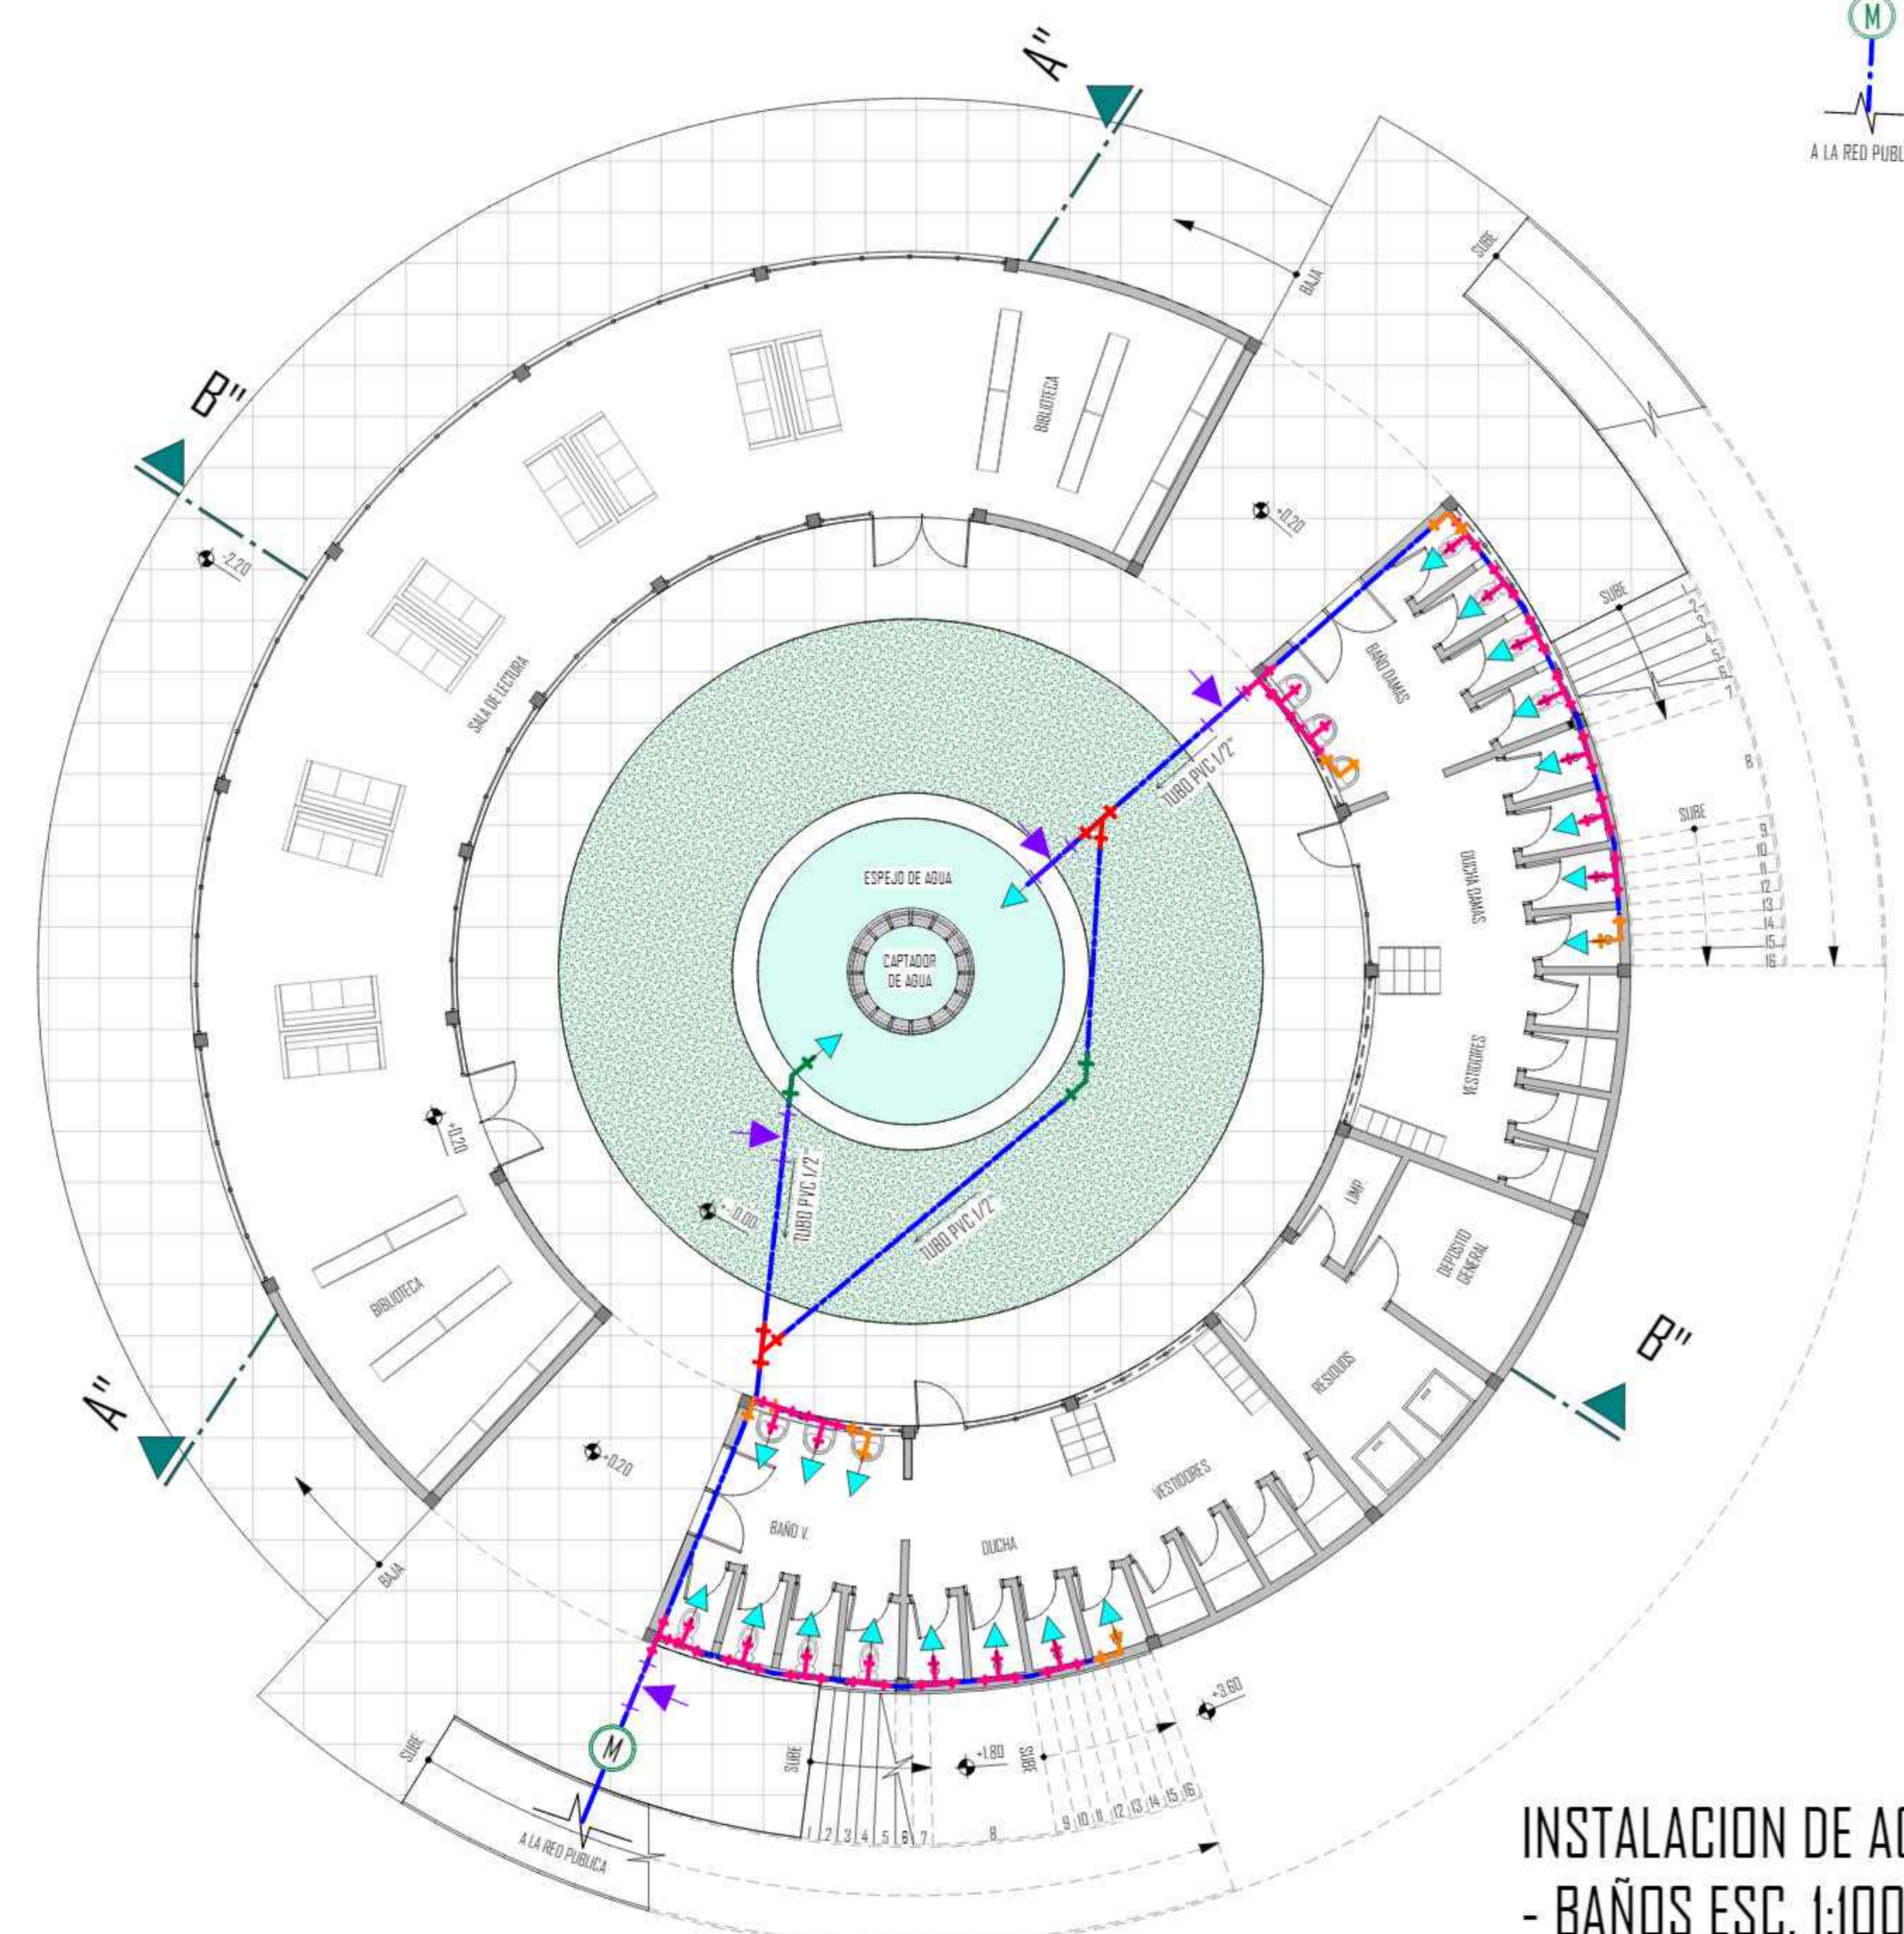


REFERENCIAS	
TUBERIA DE AGUA DE 3/4"	
LLAVE DE PASO	
MEDIDOR DE AGUA	
YEE DE 1/2"	
CODO DE 1/2" A 90°	
TEE DE 1/2"	
PUNTO DE AGUA POTABLE	
CODO DE 1/2" A 45°	

INSTALACION DE AGUA POTABLE SALA DE LECTURA - BAÑOS ESC. 1:100

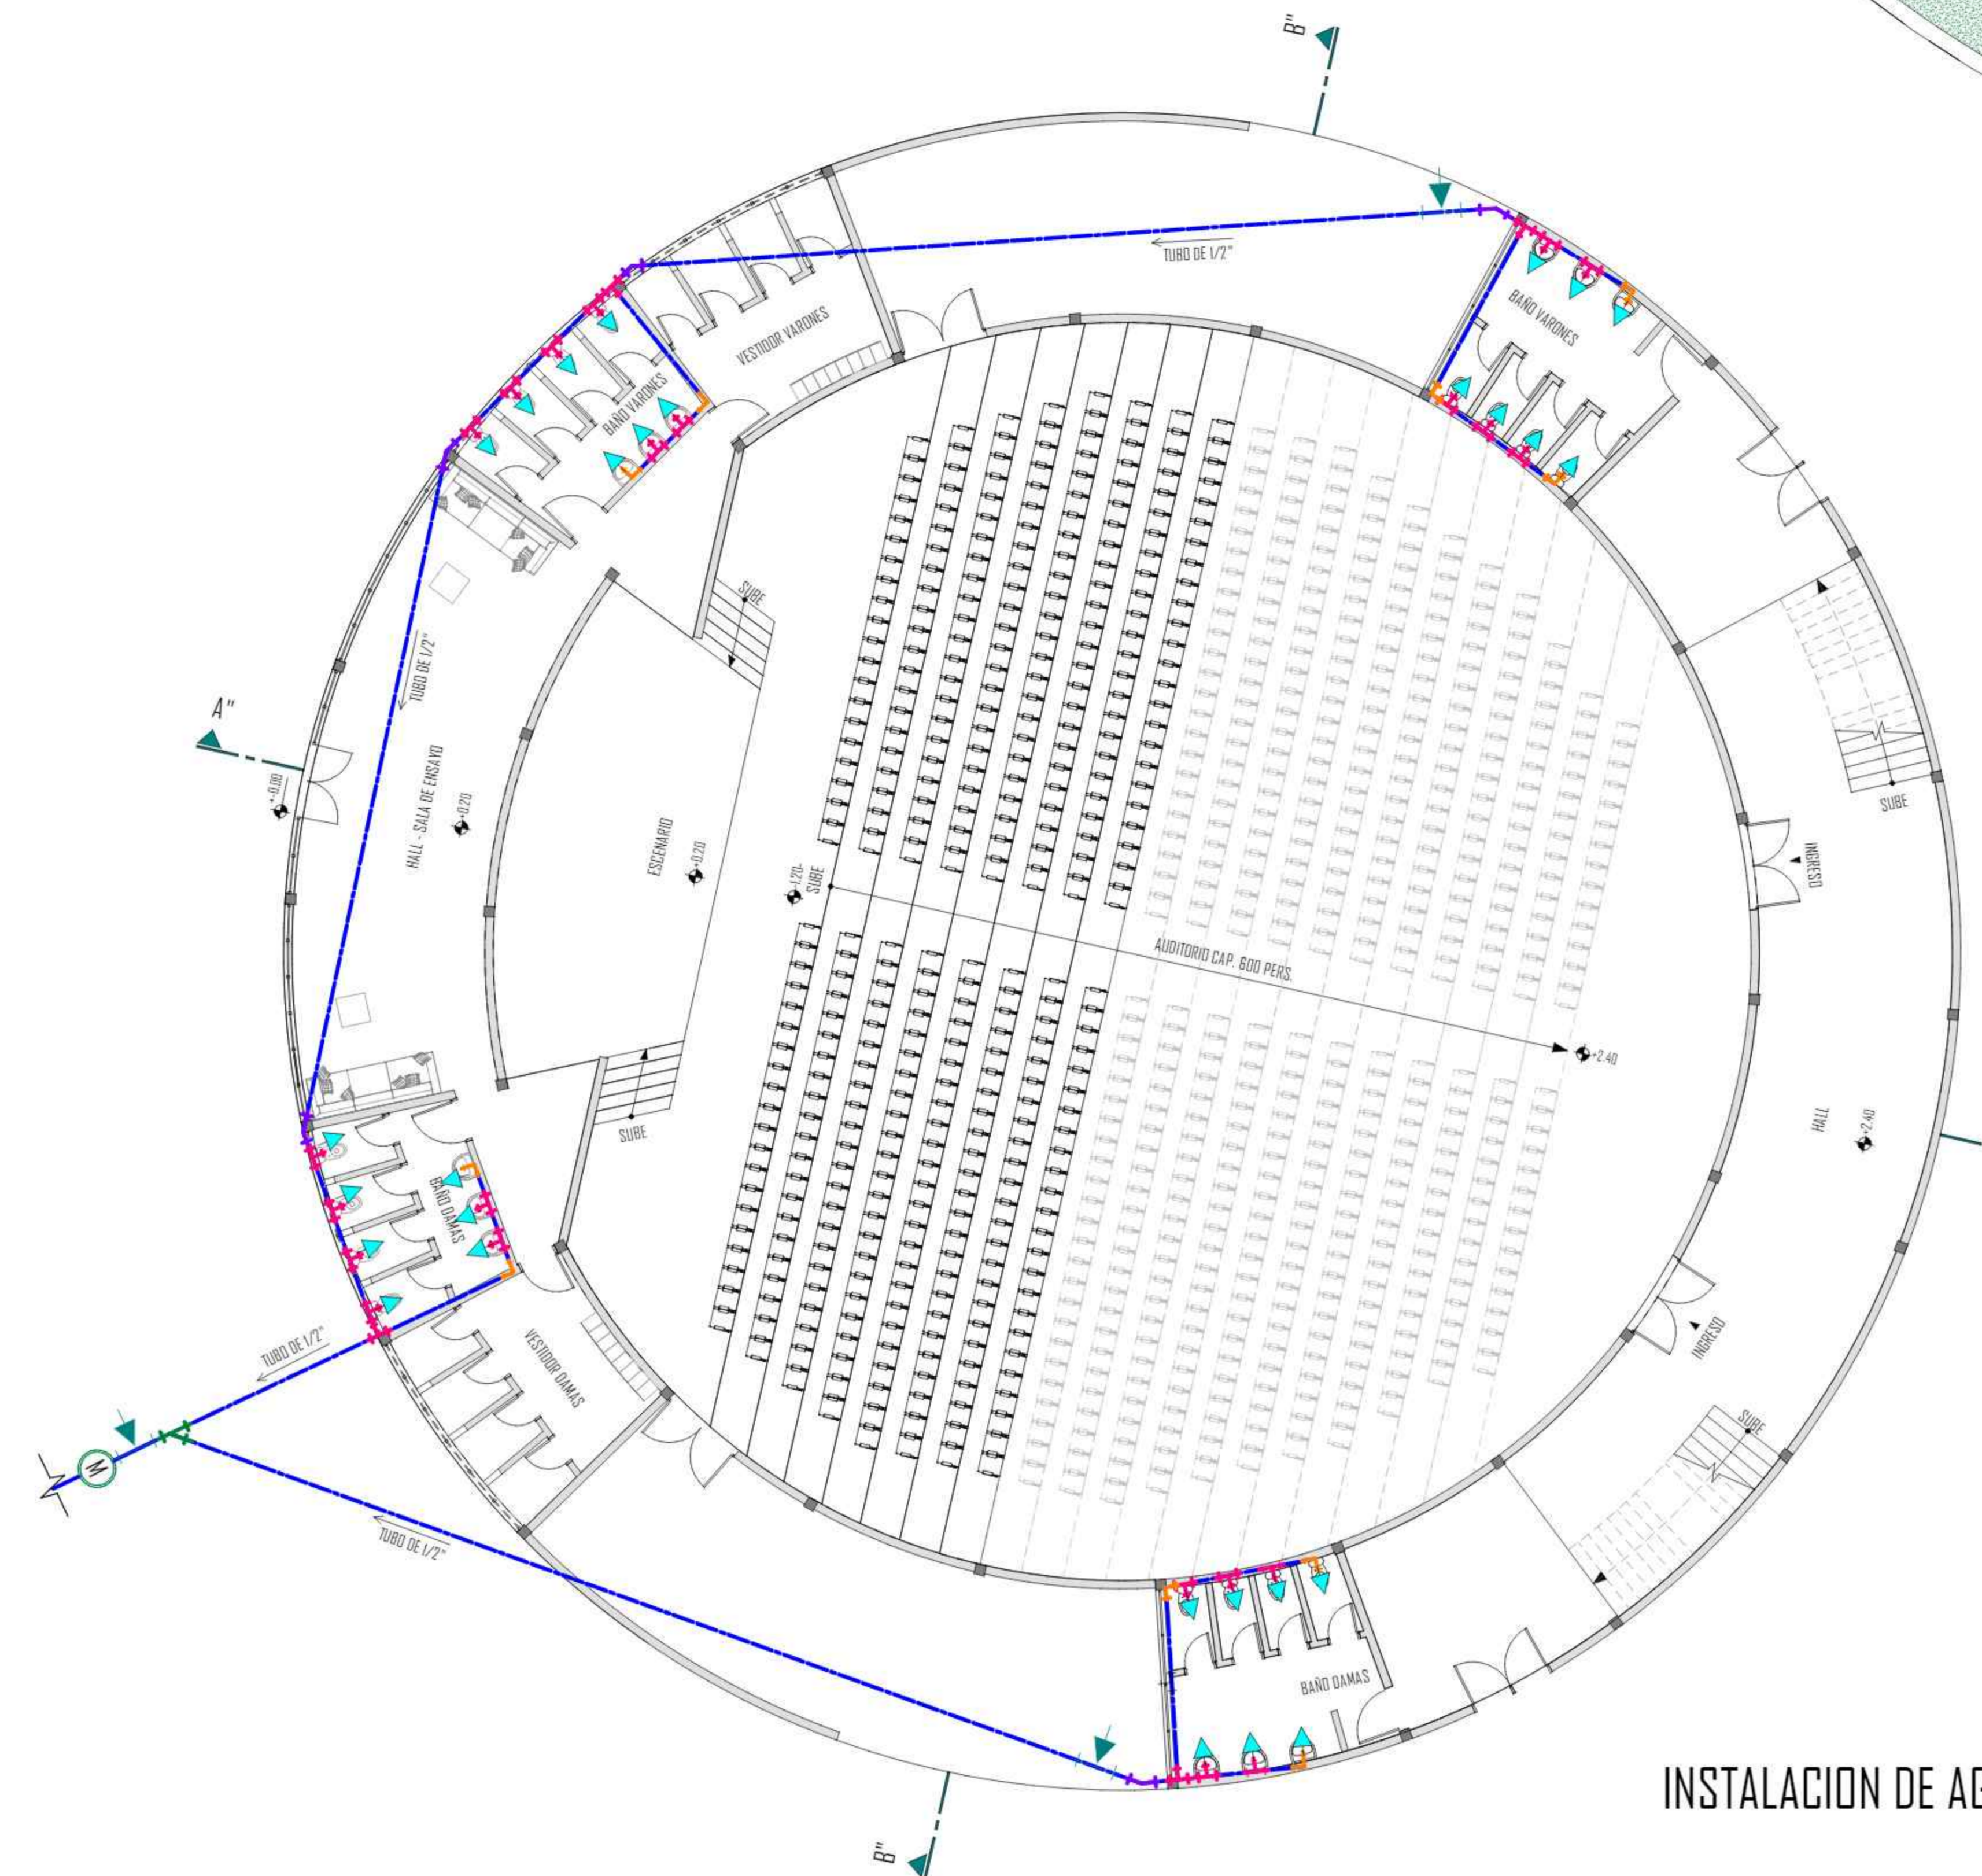


REFERENCIAS	
TUBERIA DE AGUA DE 3/4"	
LLAVE DE PASO	
MEDIDOR DE AGUA	
YEE DE 1/2"	
CODO DE 1/2" A 90°	
TEE DE 1/2"	
PUNTO DE AGUA POTABLE	
CODO DE 1/2" A 135°	

INSTALACION DE AGUA POTABLE AUDITORIO ESC. 1:100

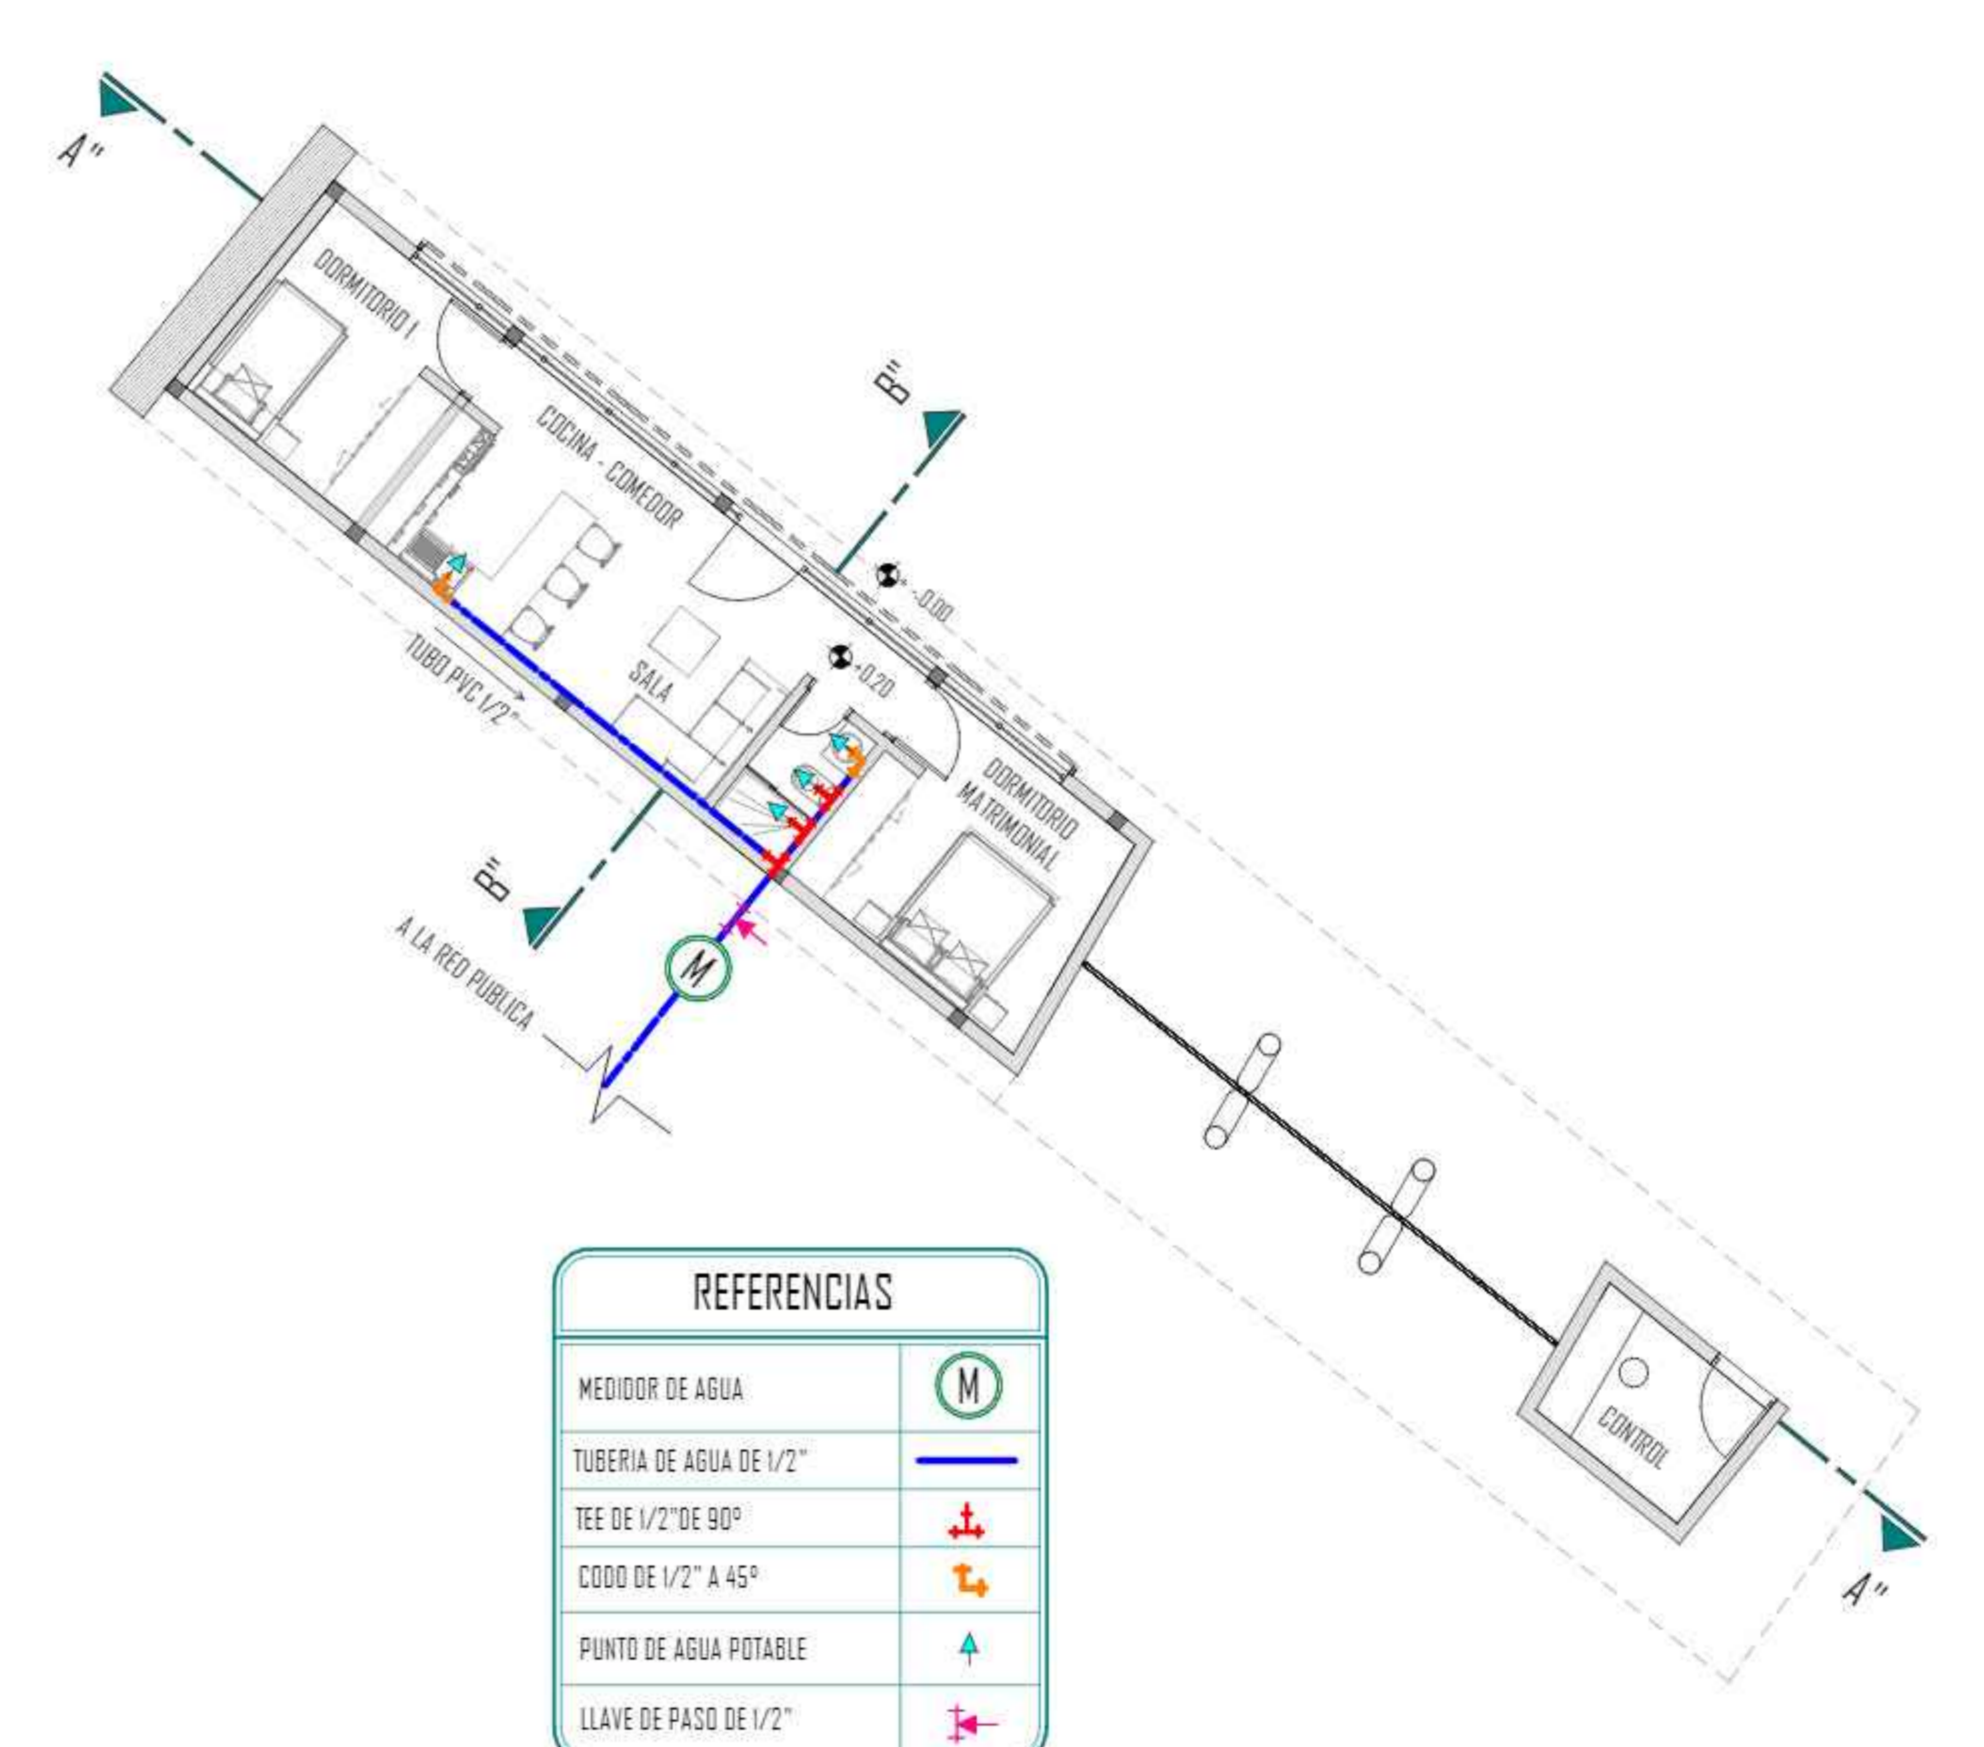


REFERENCIAS	
MEDIDOR DE AGUA	
TUBERIA DE AGUA DE 1/2"	
TEE DE 1/2" DE 90°	
CODO DE 1/2" A 45°	
PUNTO DE AGUA POTABLE	
LLAVE DE PASO DE 1/2"	


INSTALACION DE AGUA POTABLE VIVIENDA SERENO ESC. 1:100

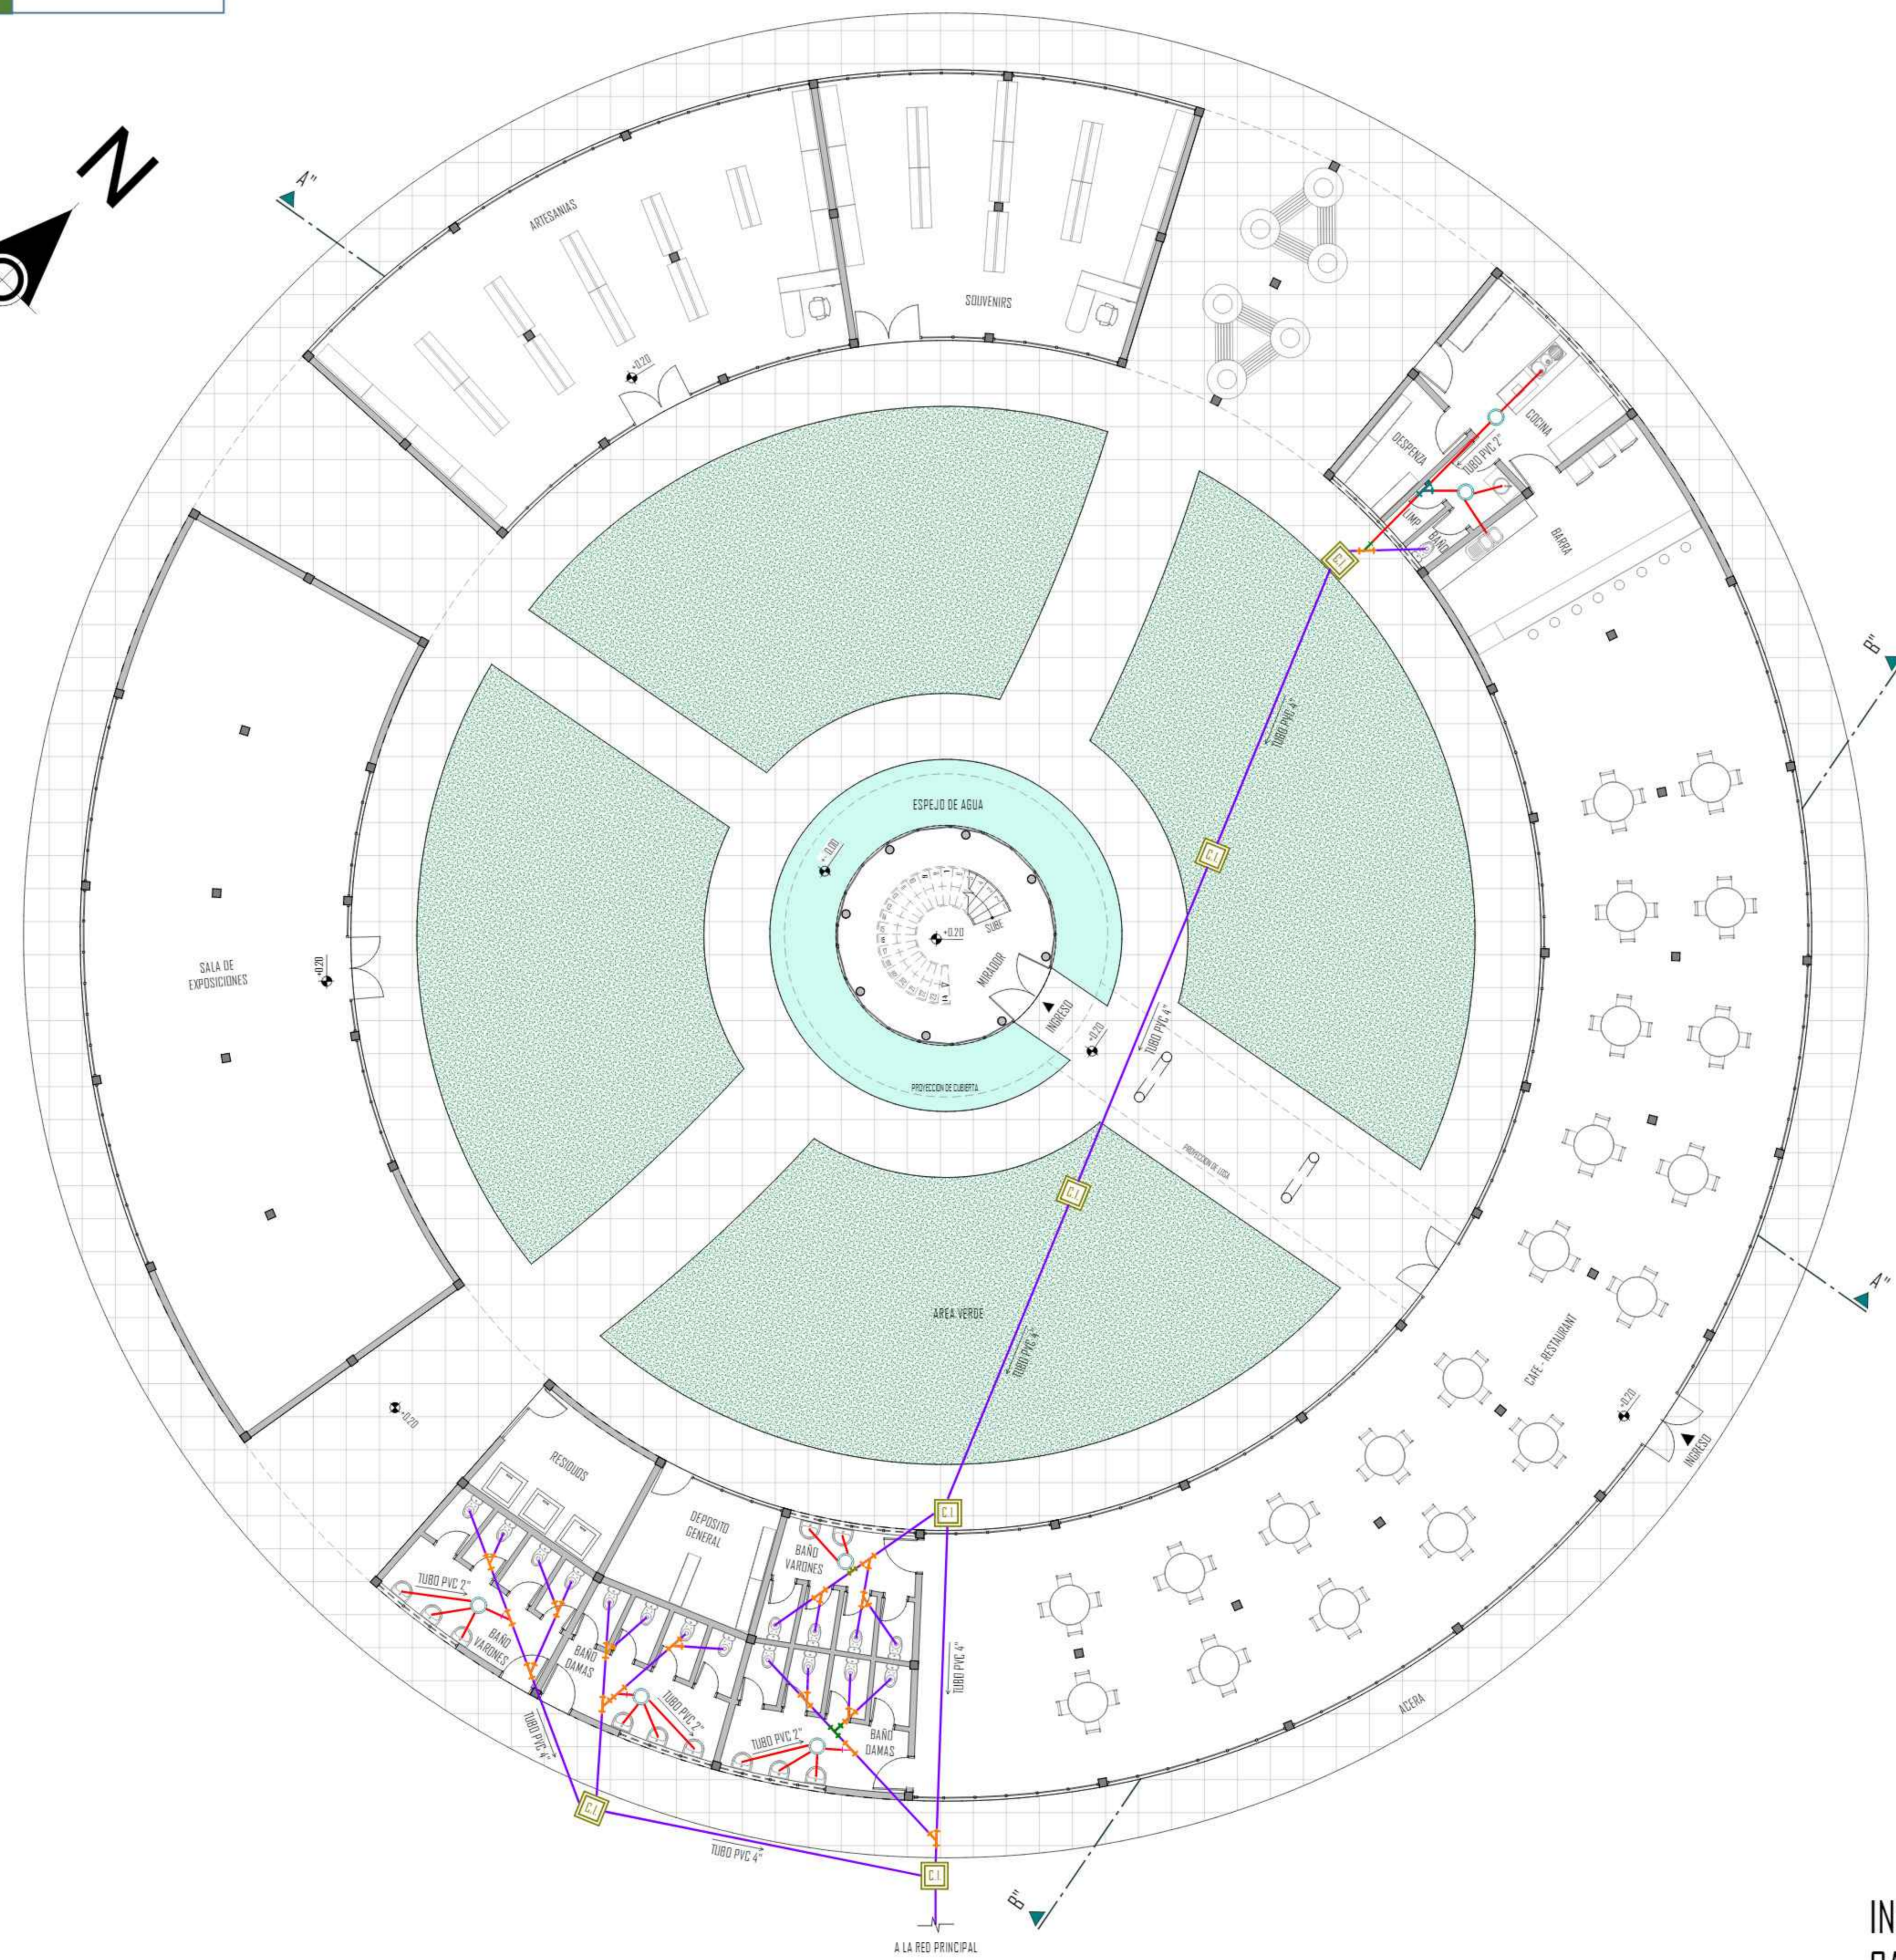


INSTALACION SANITARIA CAFETERIA - MIRADOR ESC. 1:100

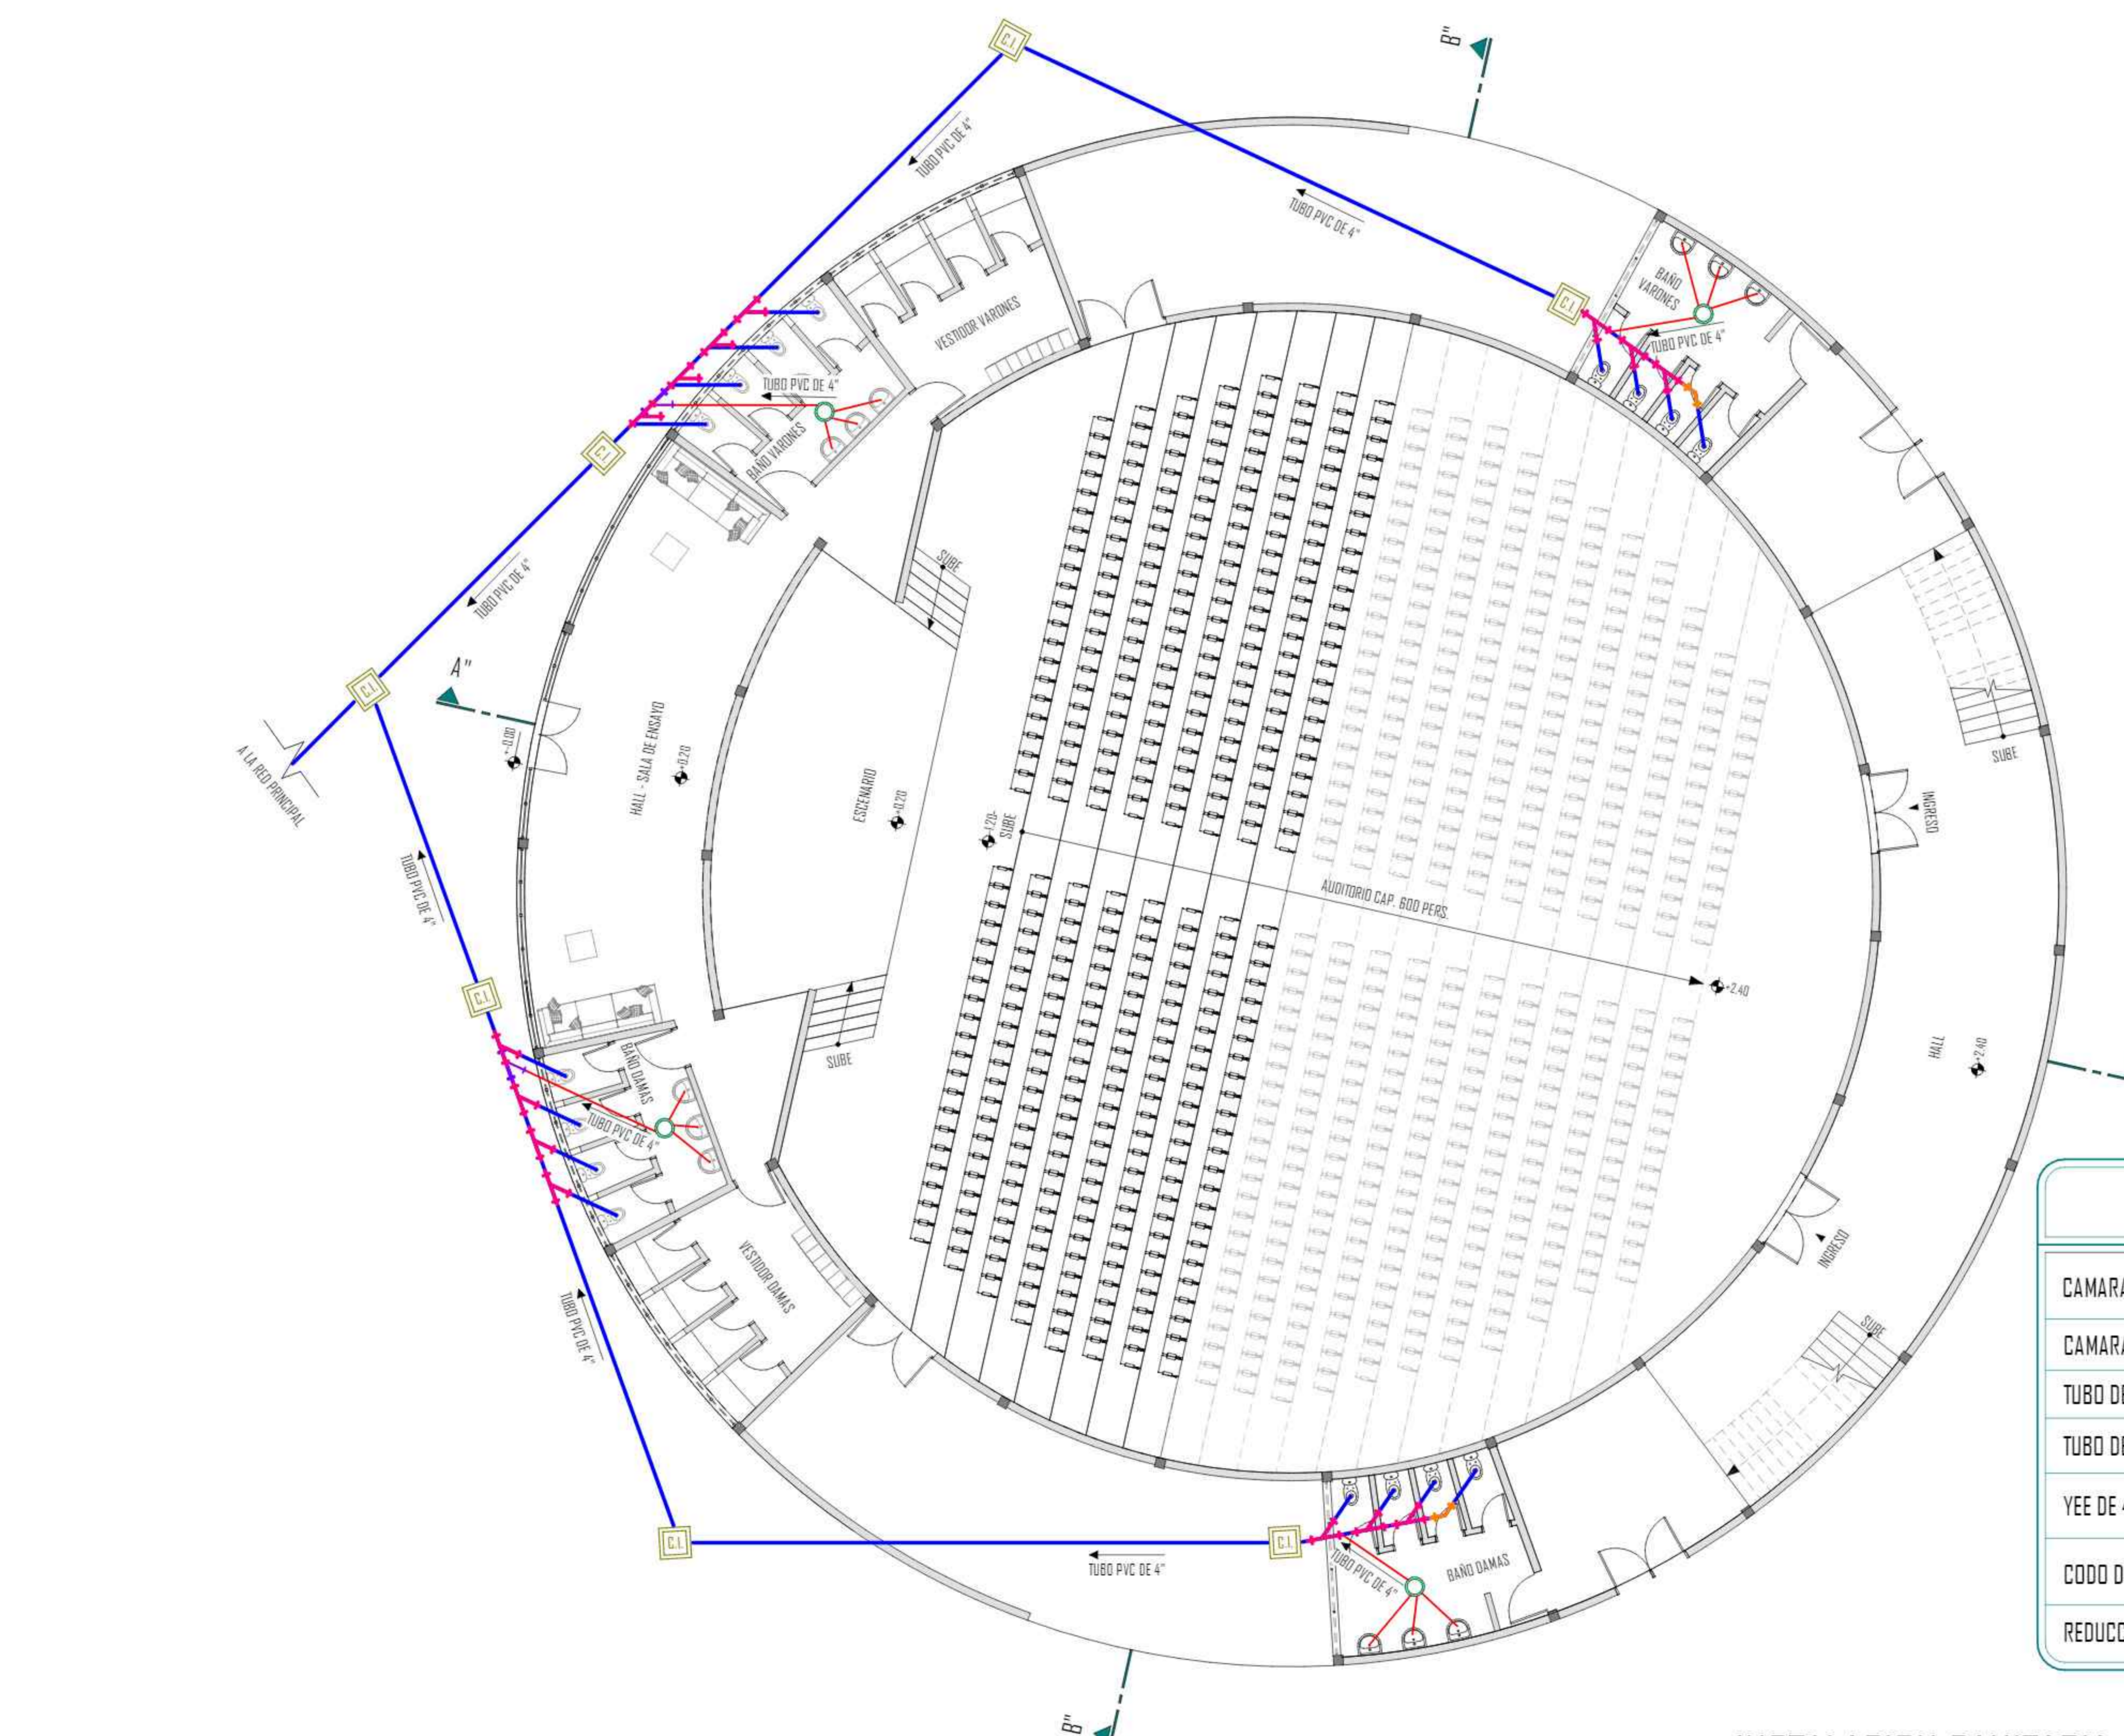


INSTALACION SANITARIA AUDITORIO ESC. 1:100

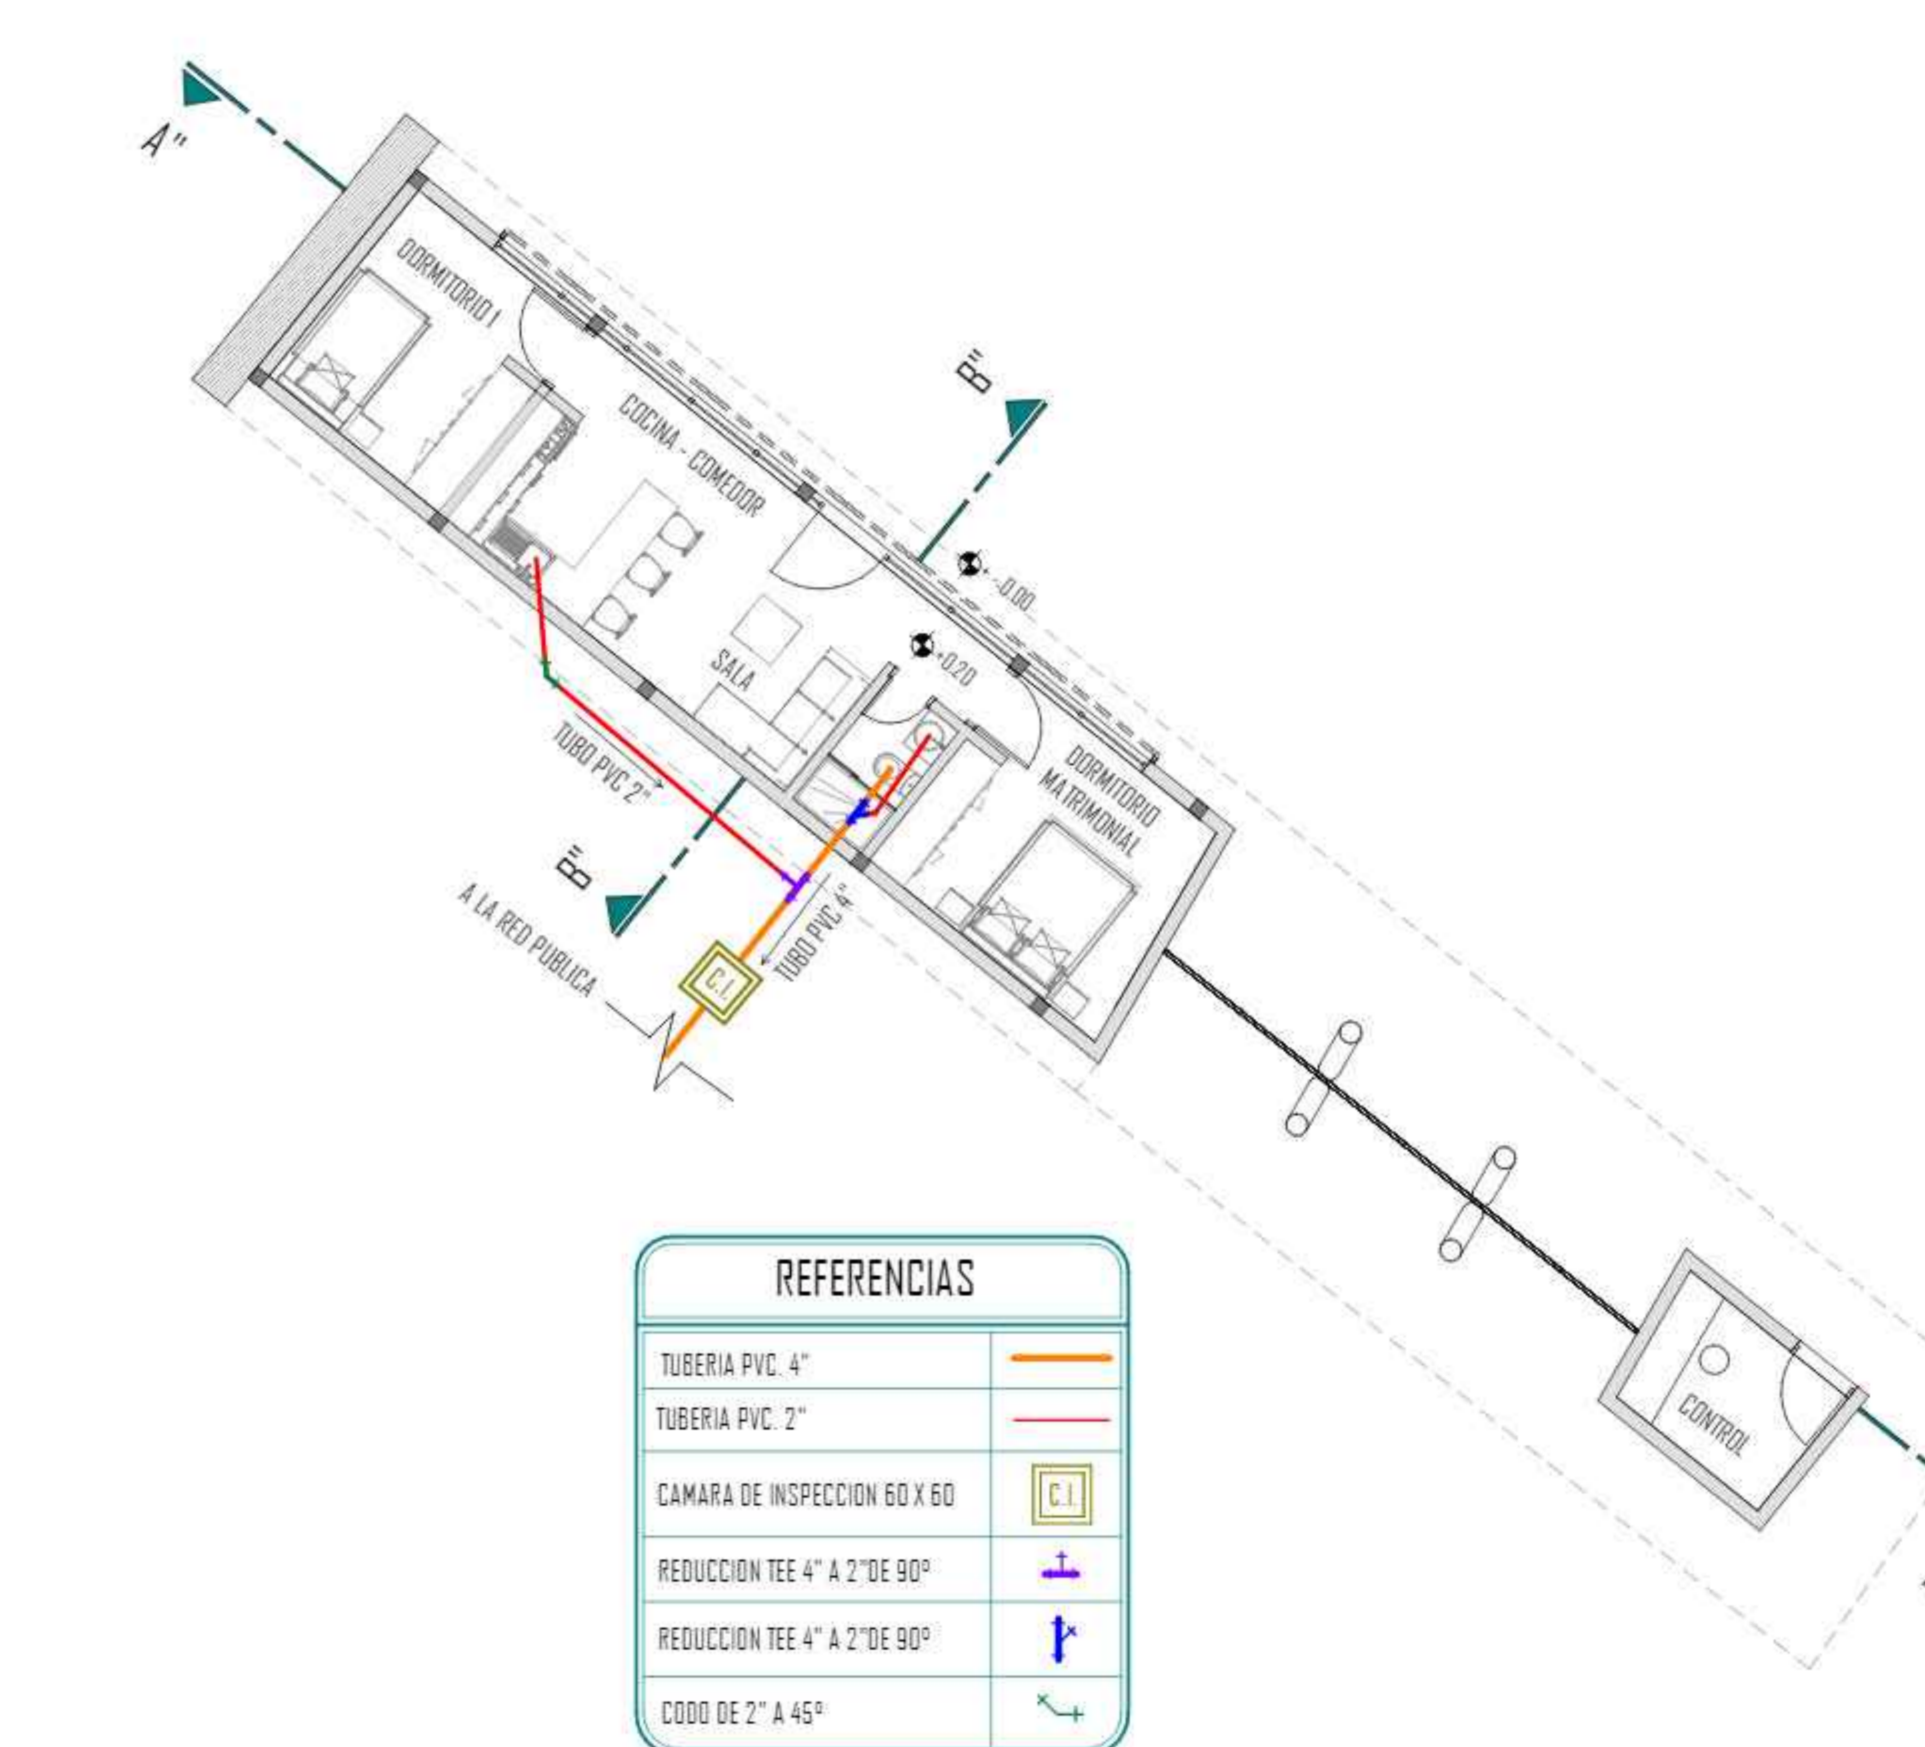


INSTALACION SANITARIA VIVIENDA DEL SERENO ESC. 1:100

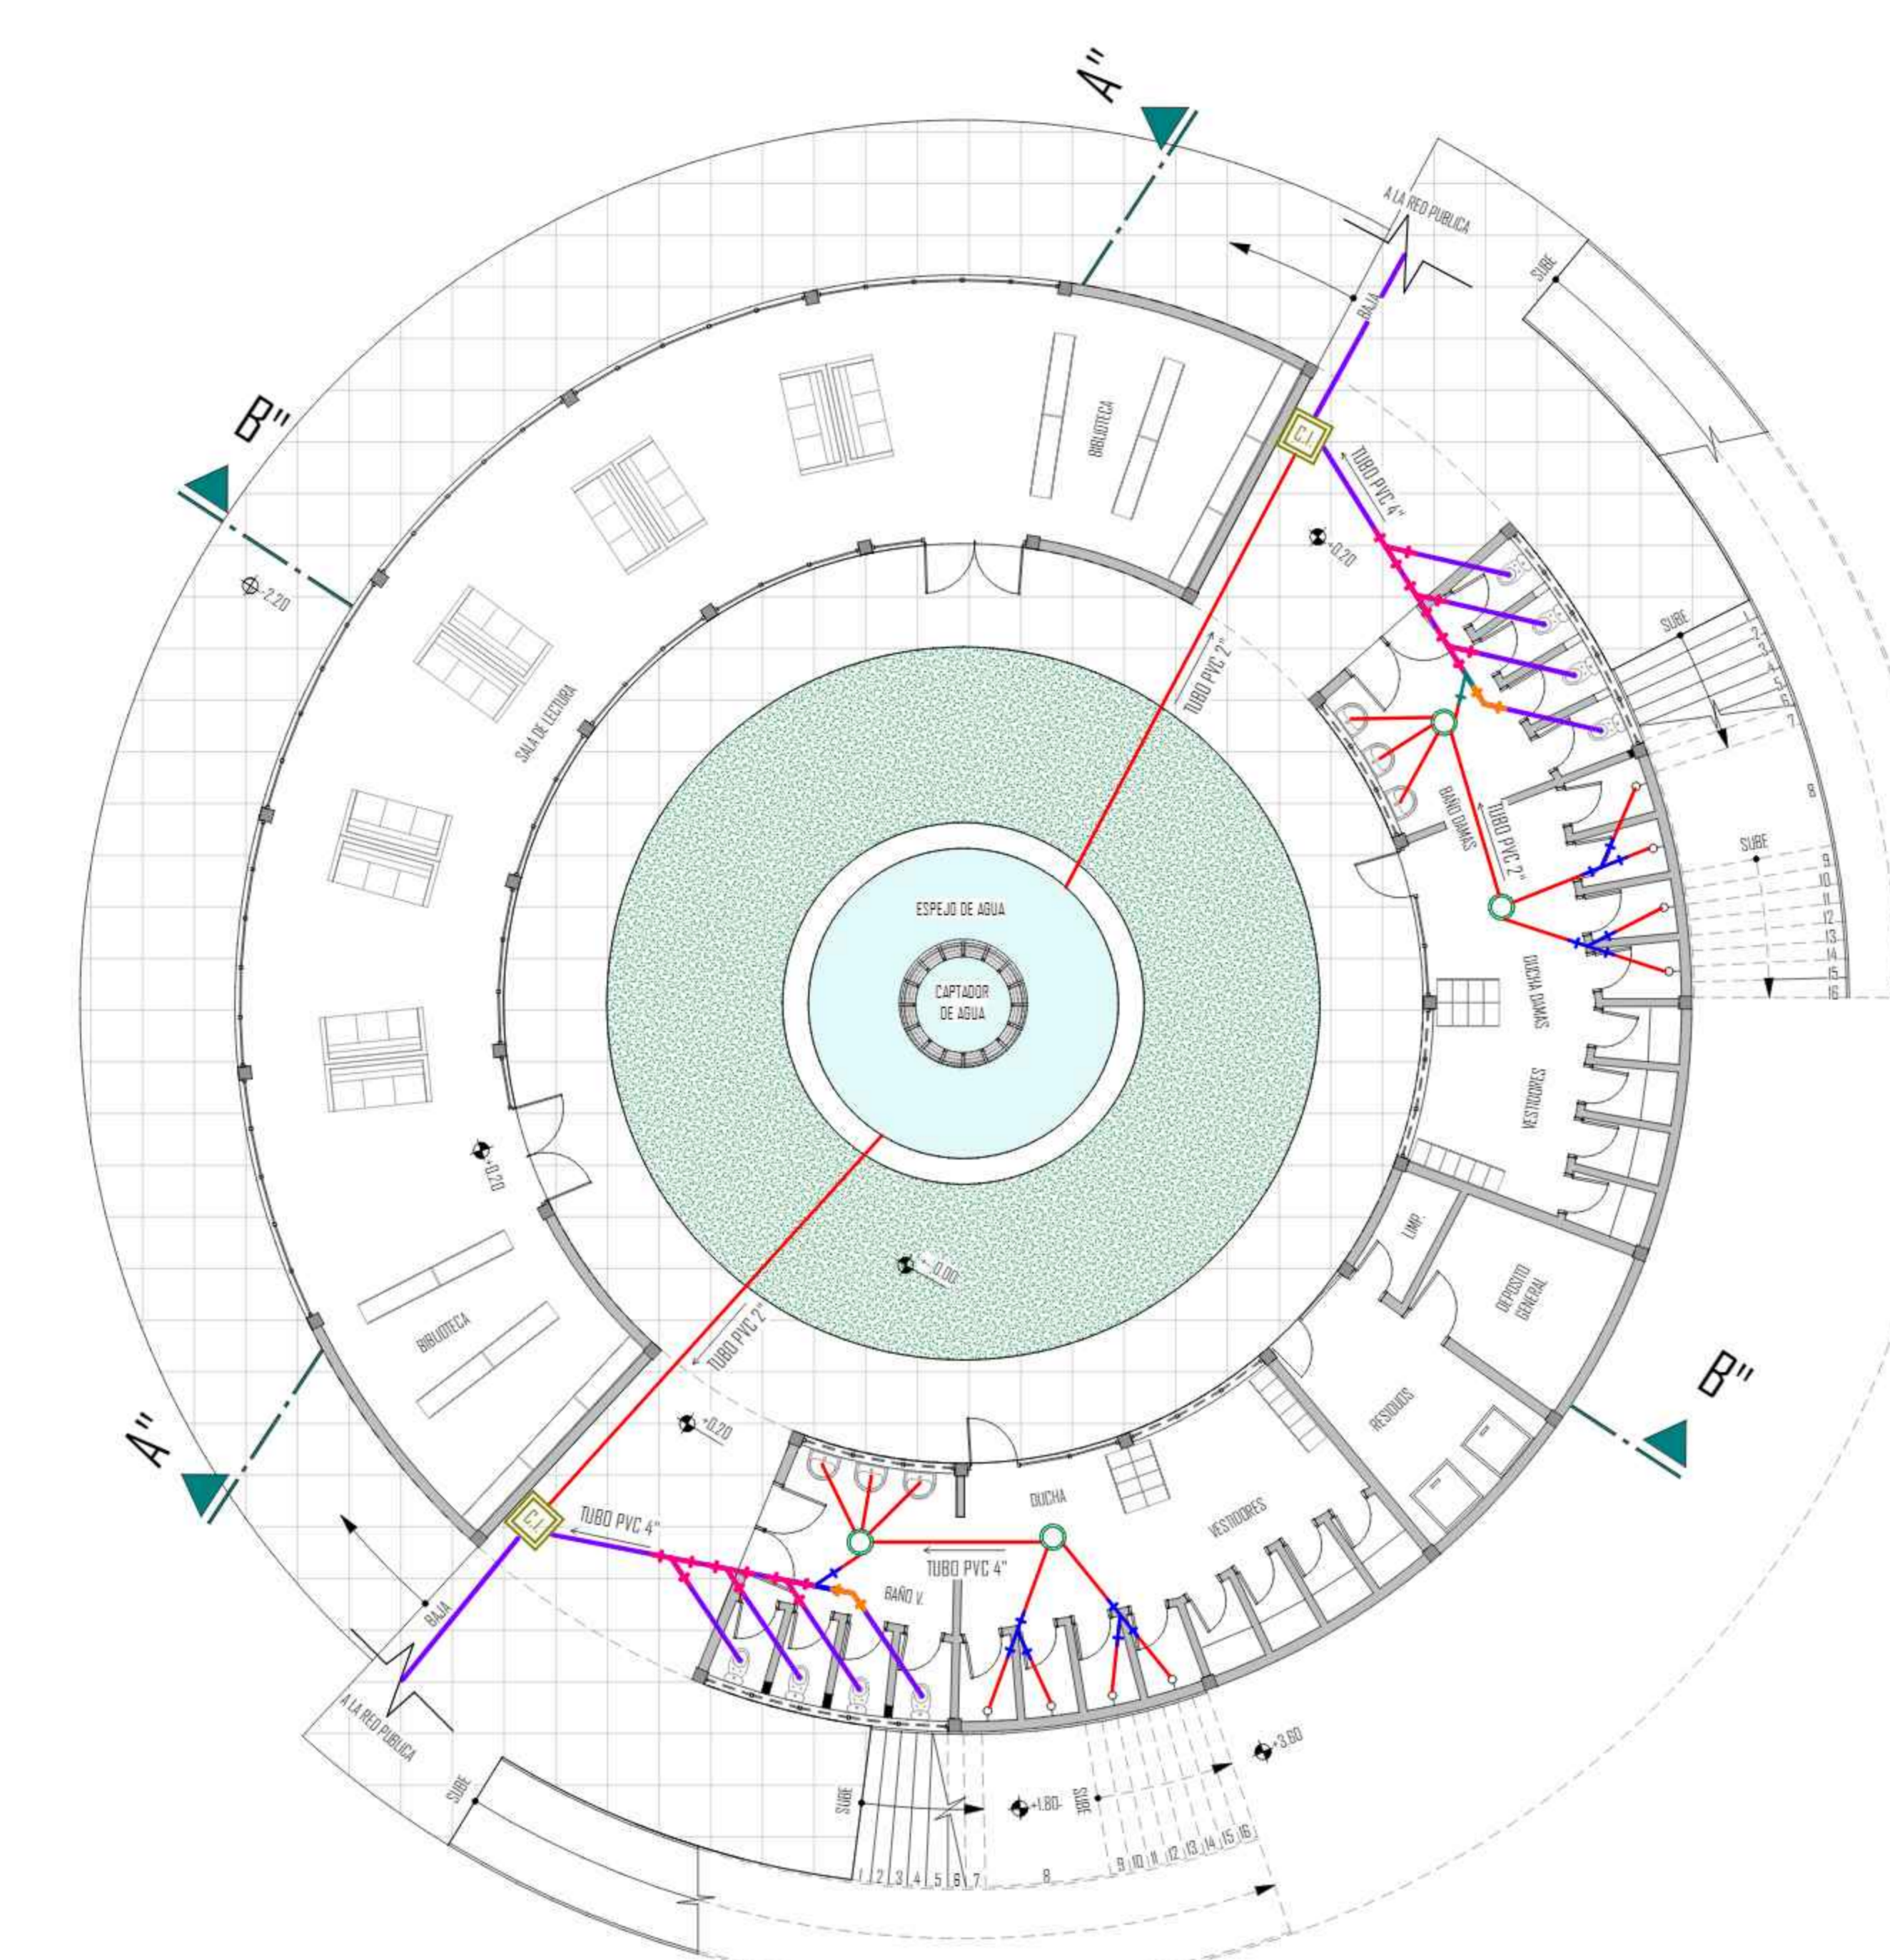


INSTALACION SANITARIA SALA DE LECTURA - BAÑOS ESC. 1:100

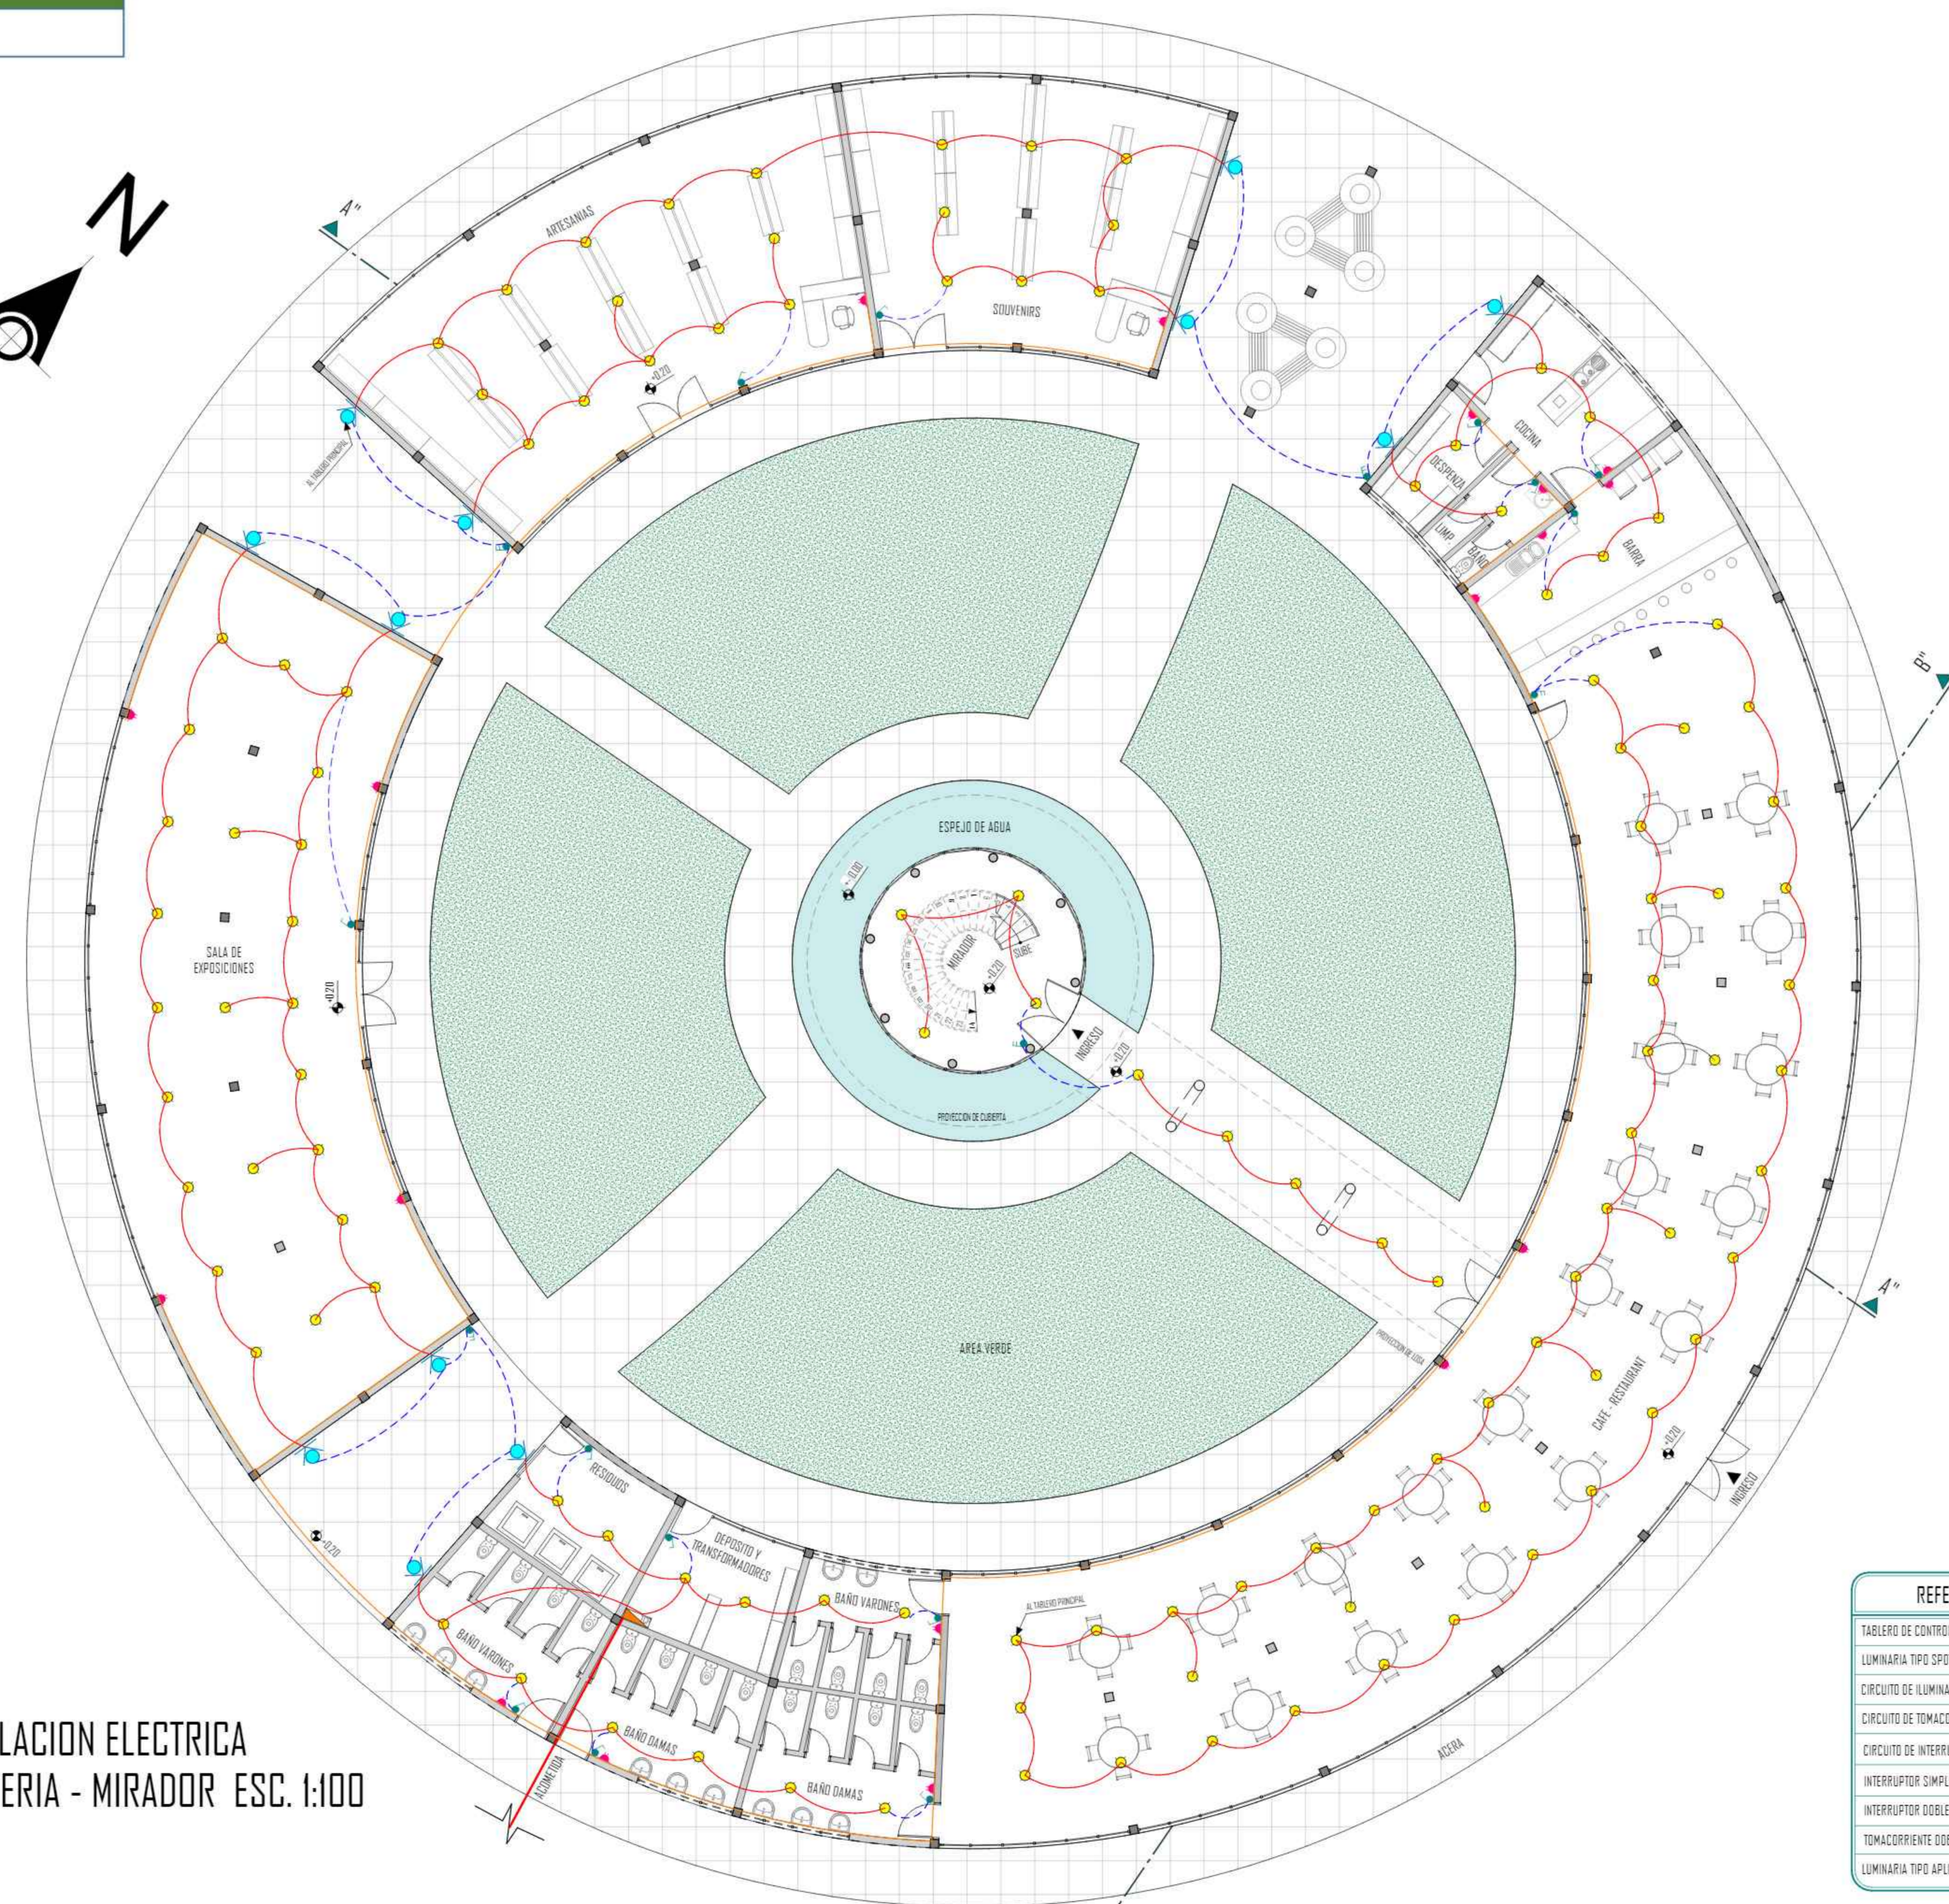


INSTALACION ELECTRICA  
CAFETERIA - MIRADOR ESC. 1:100

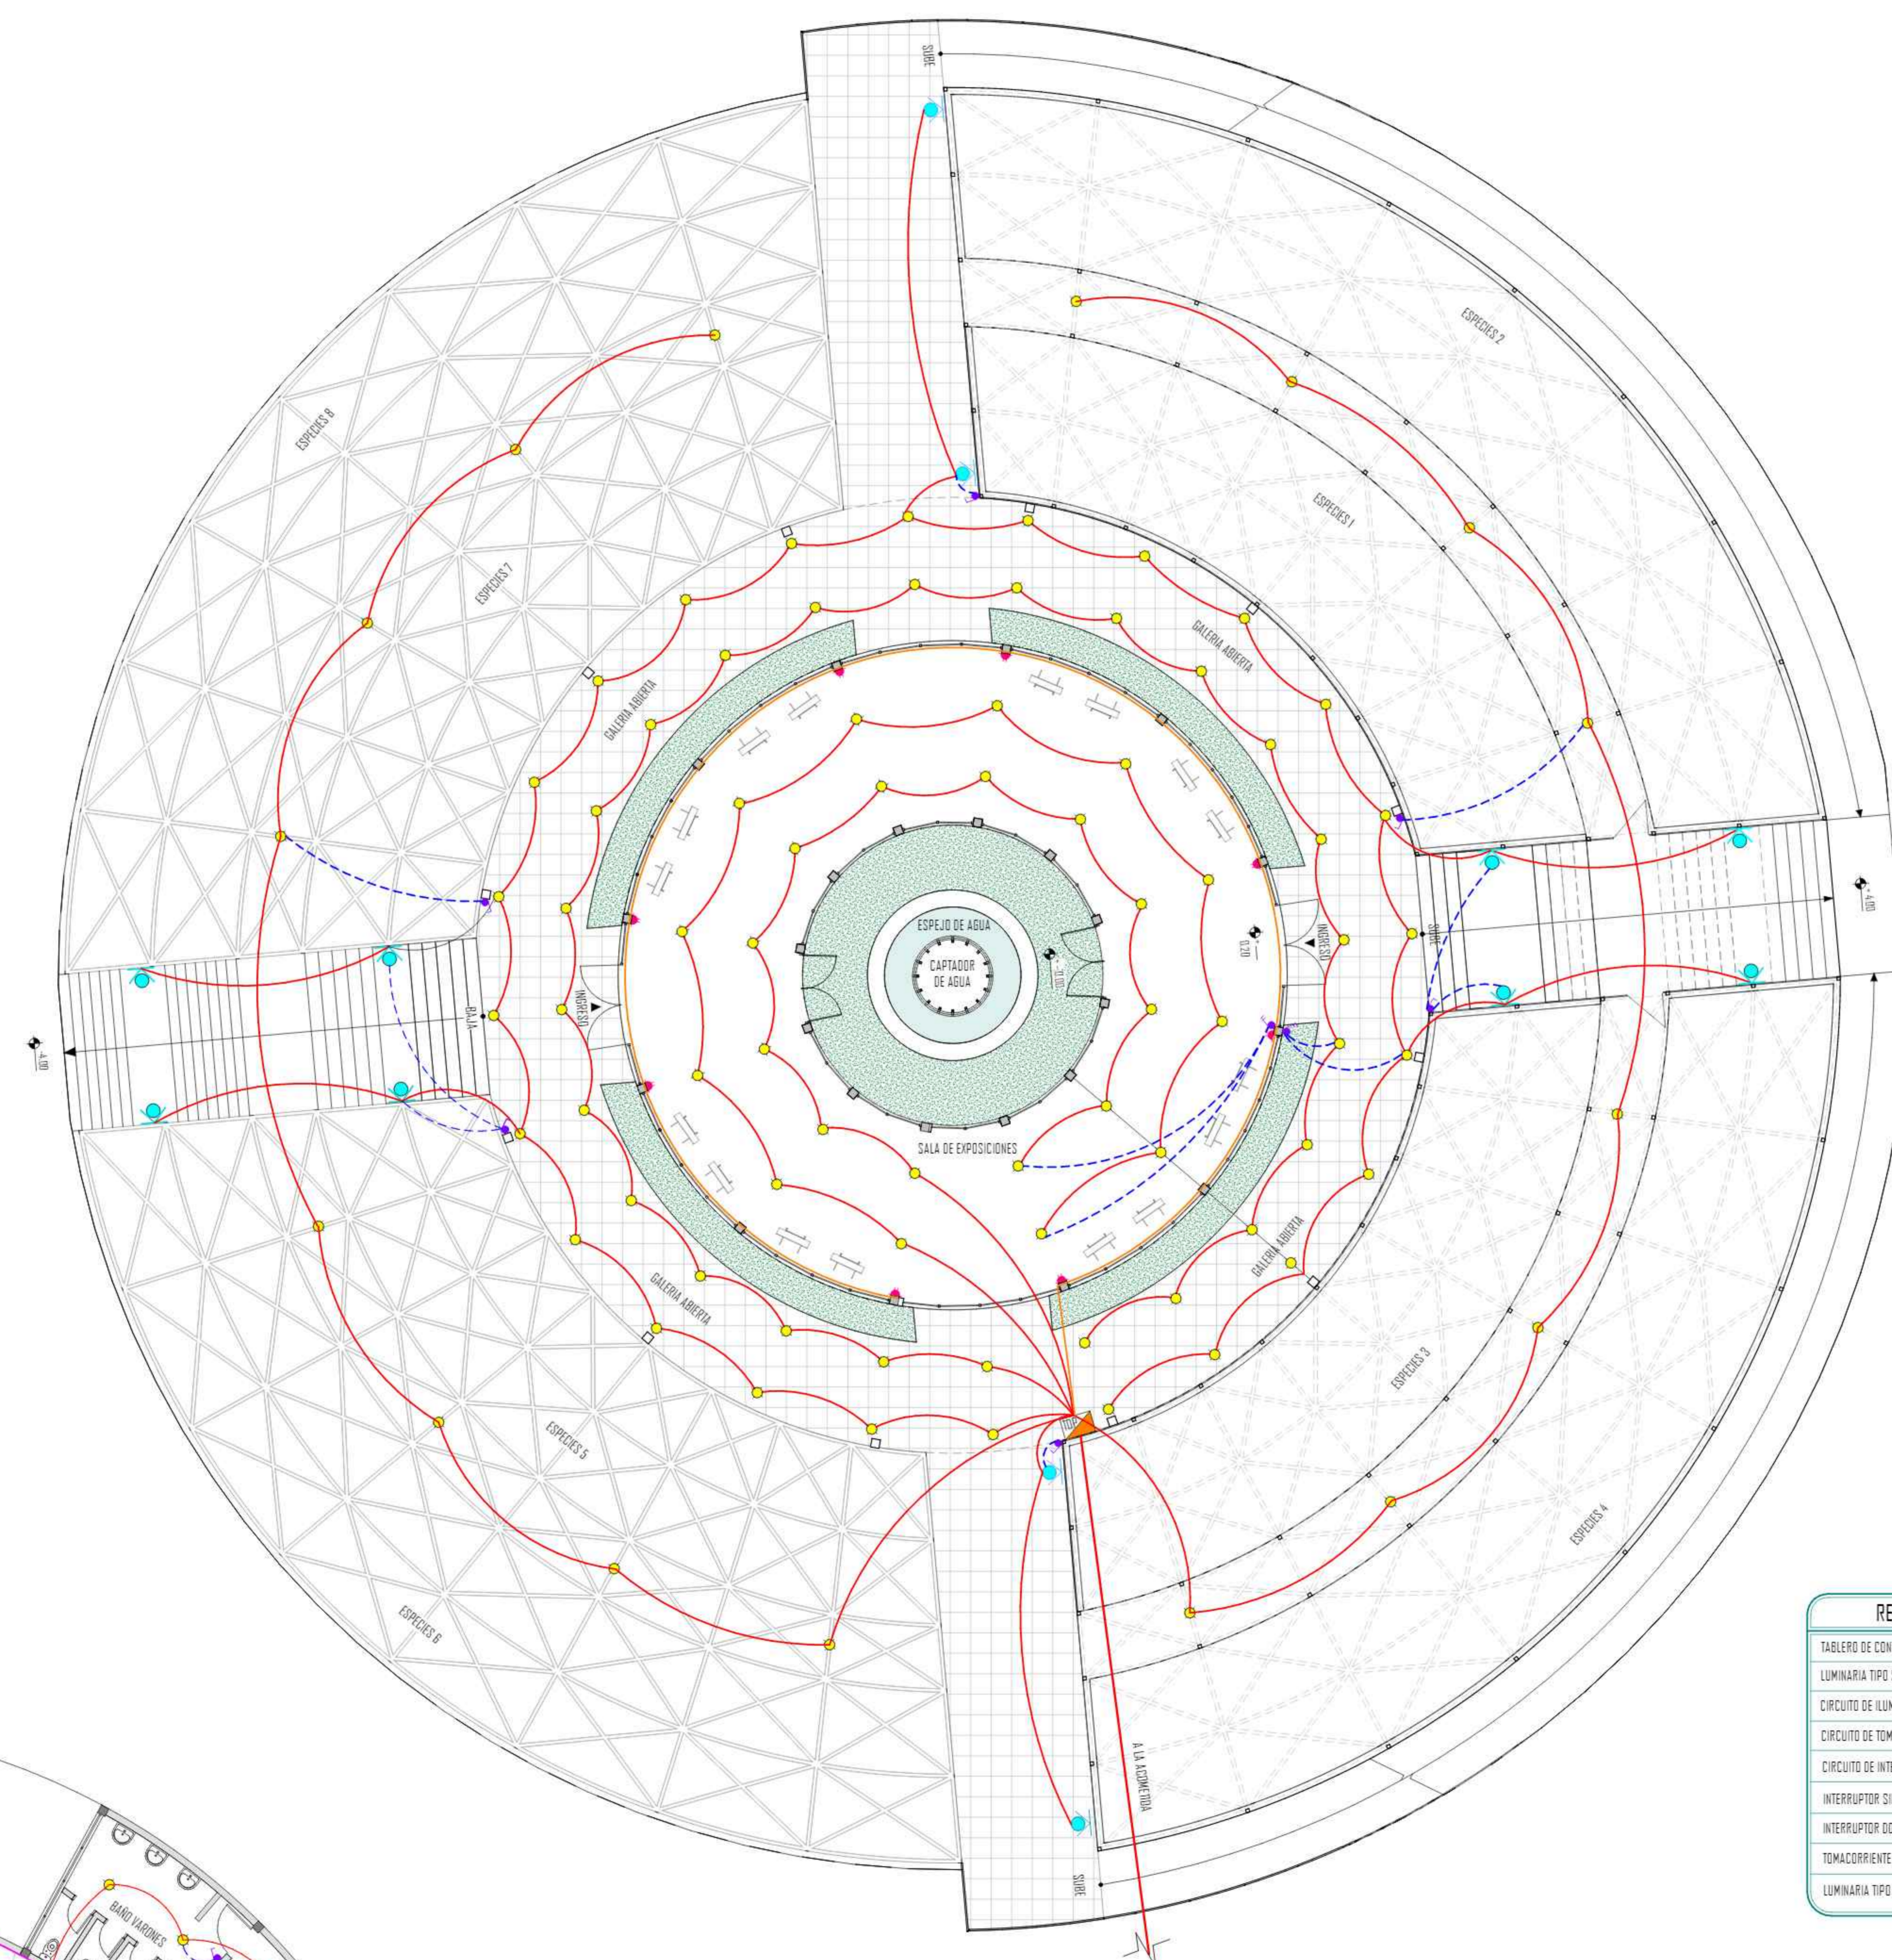


INSTALACION ELECTRICA VIVERO ESC. 1:100

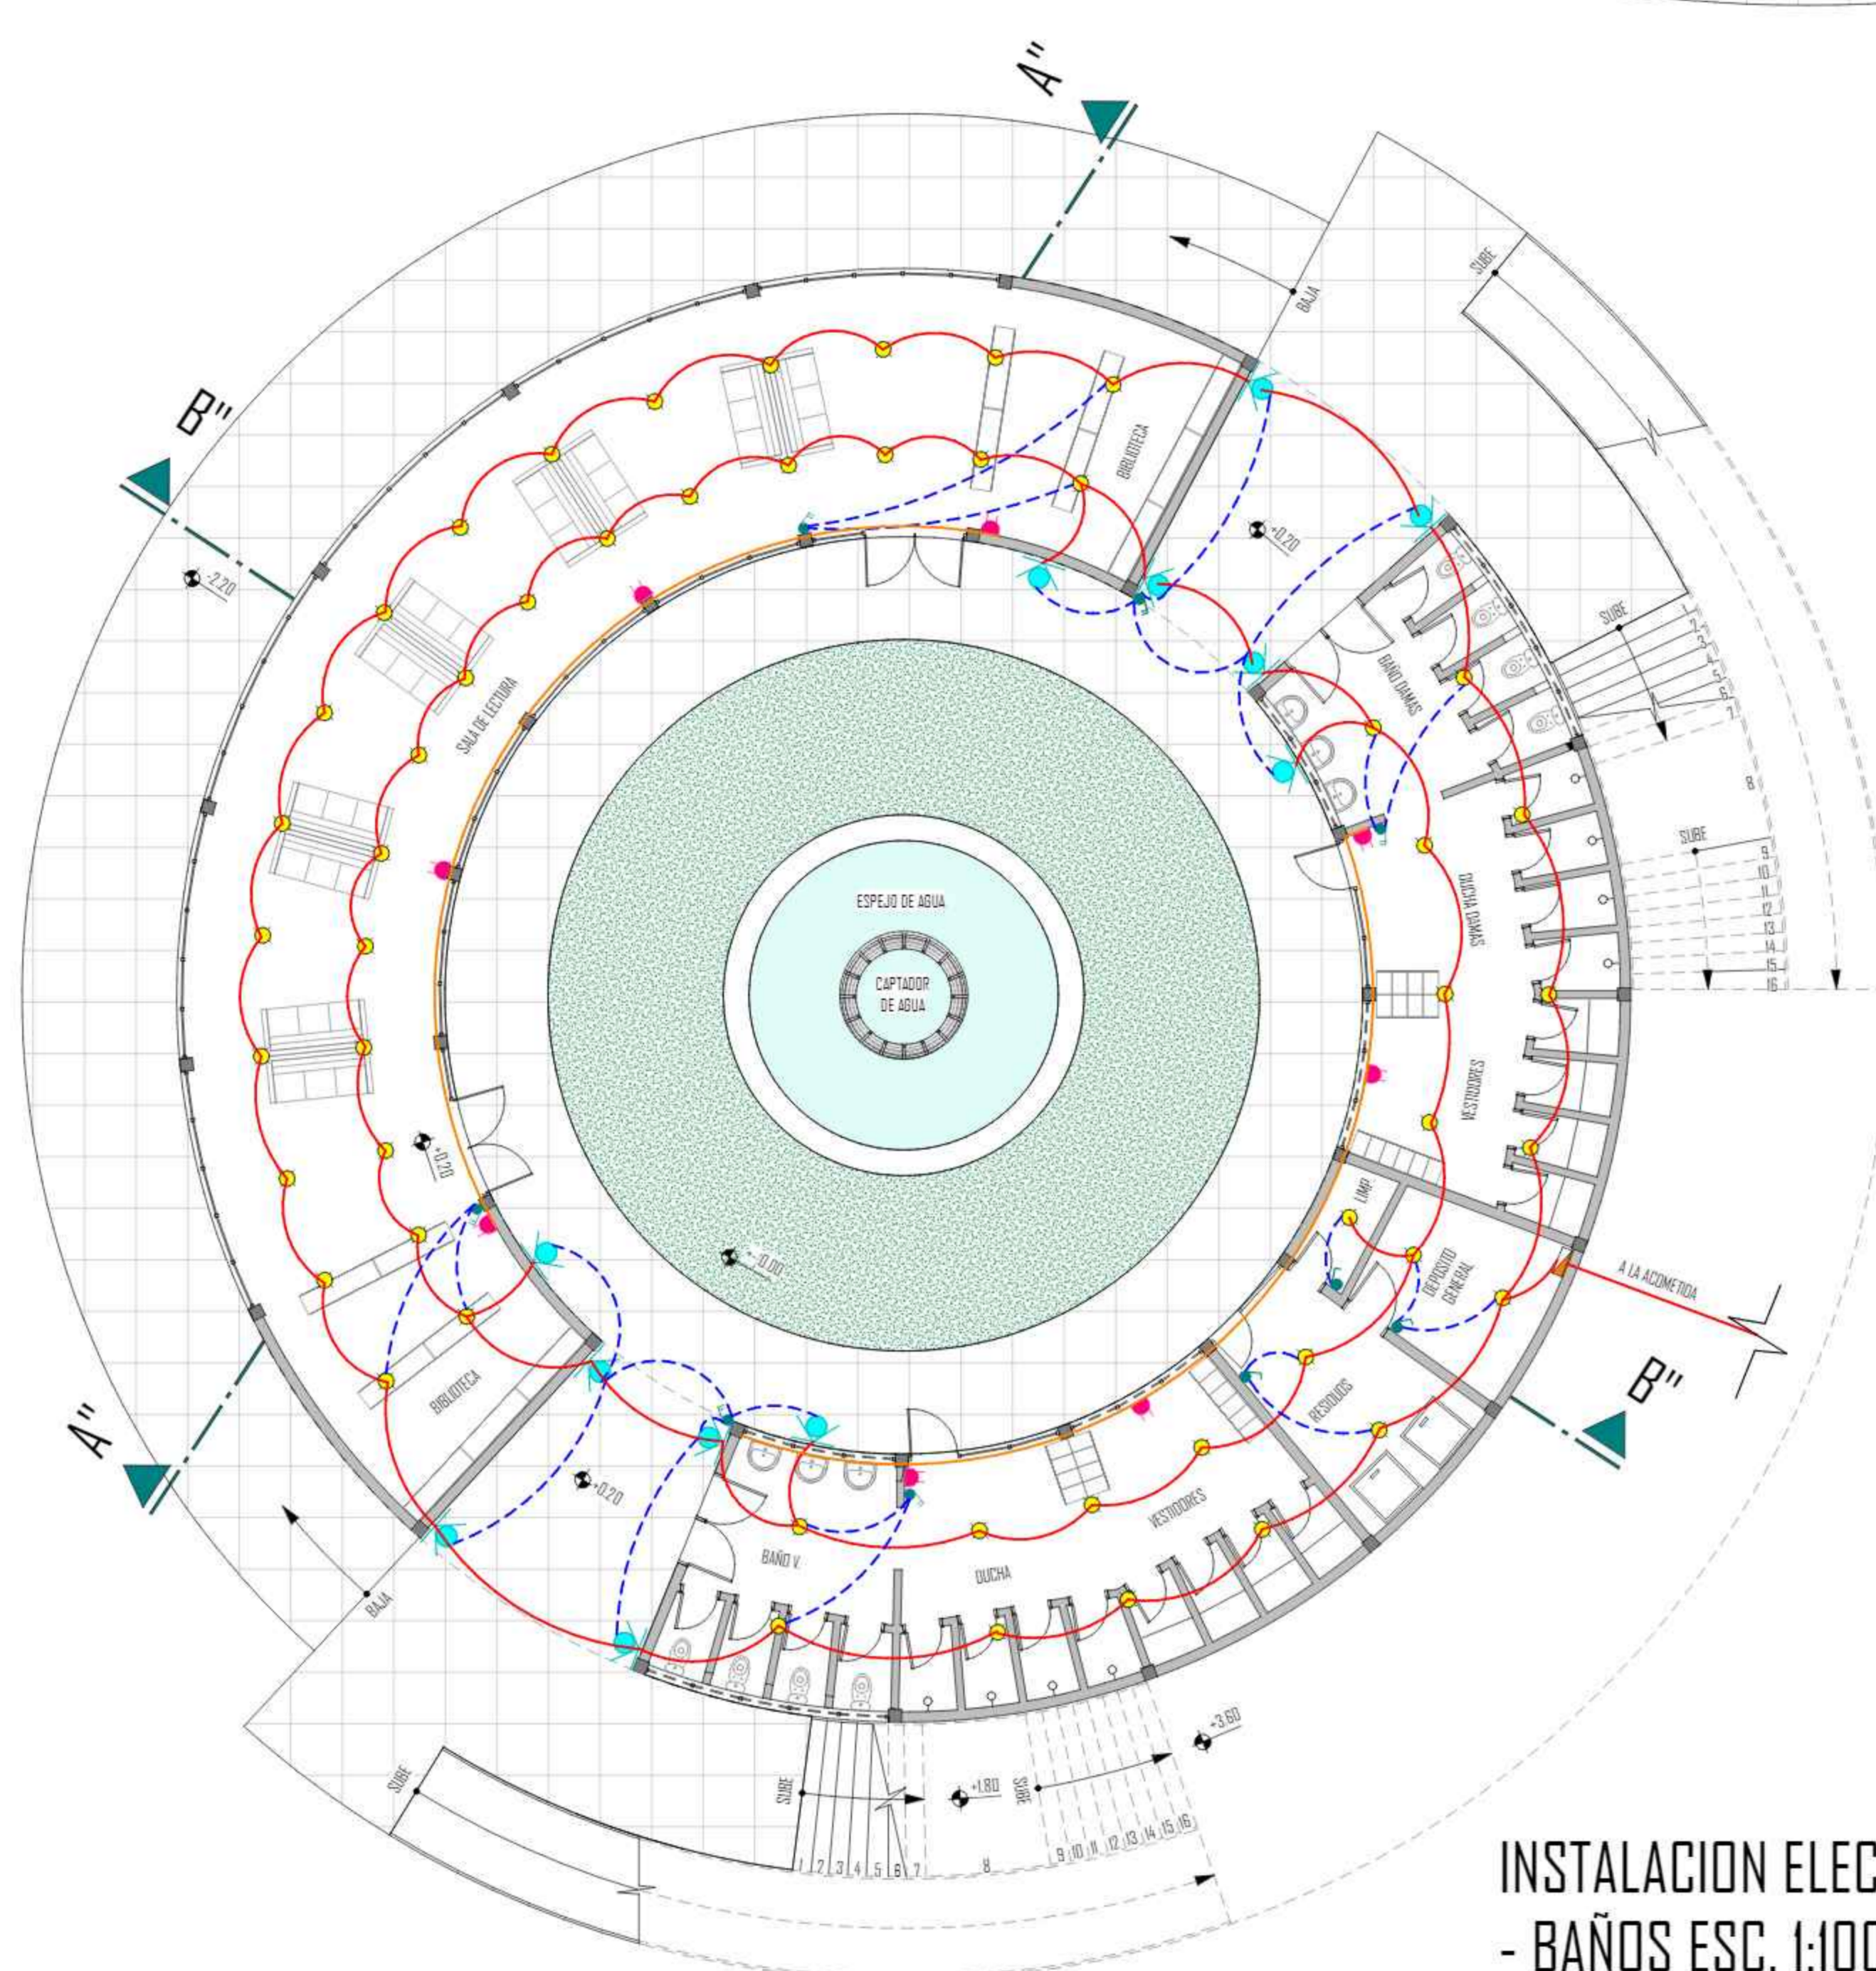

INSTALACION ELECTRICA SALA DE LECTURA  
- BAÑOS ESC. 1:100

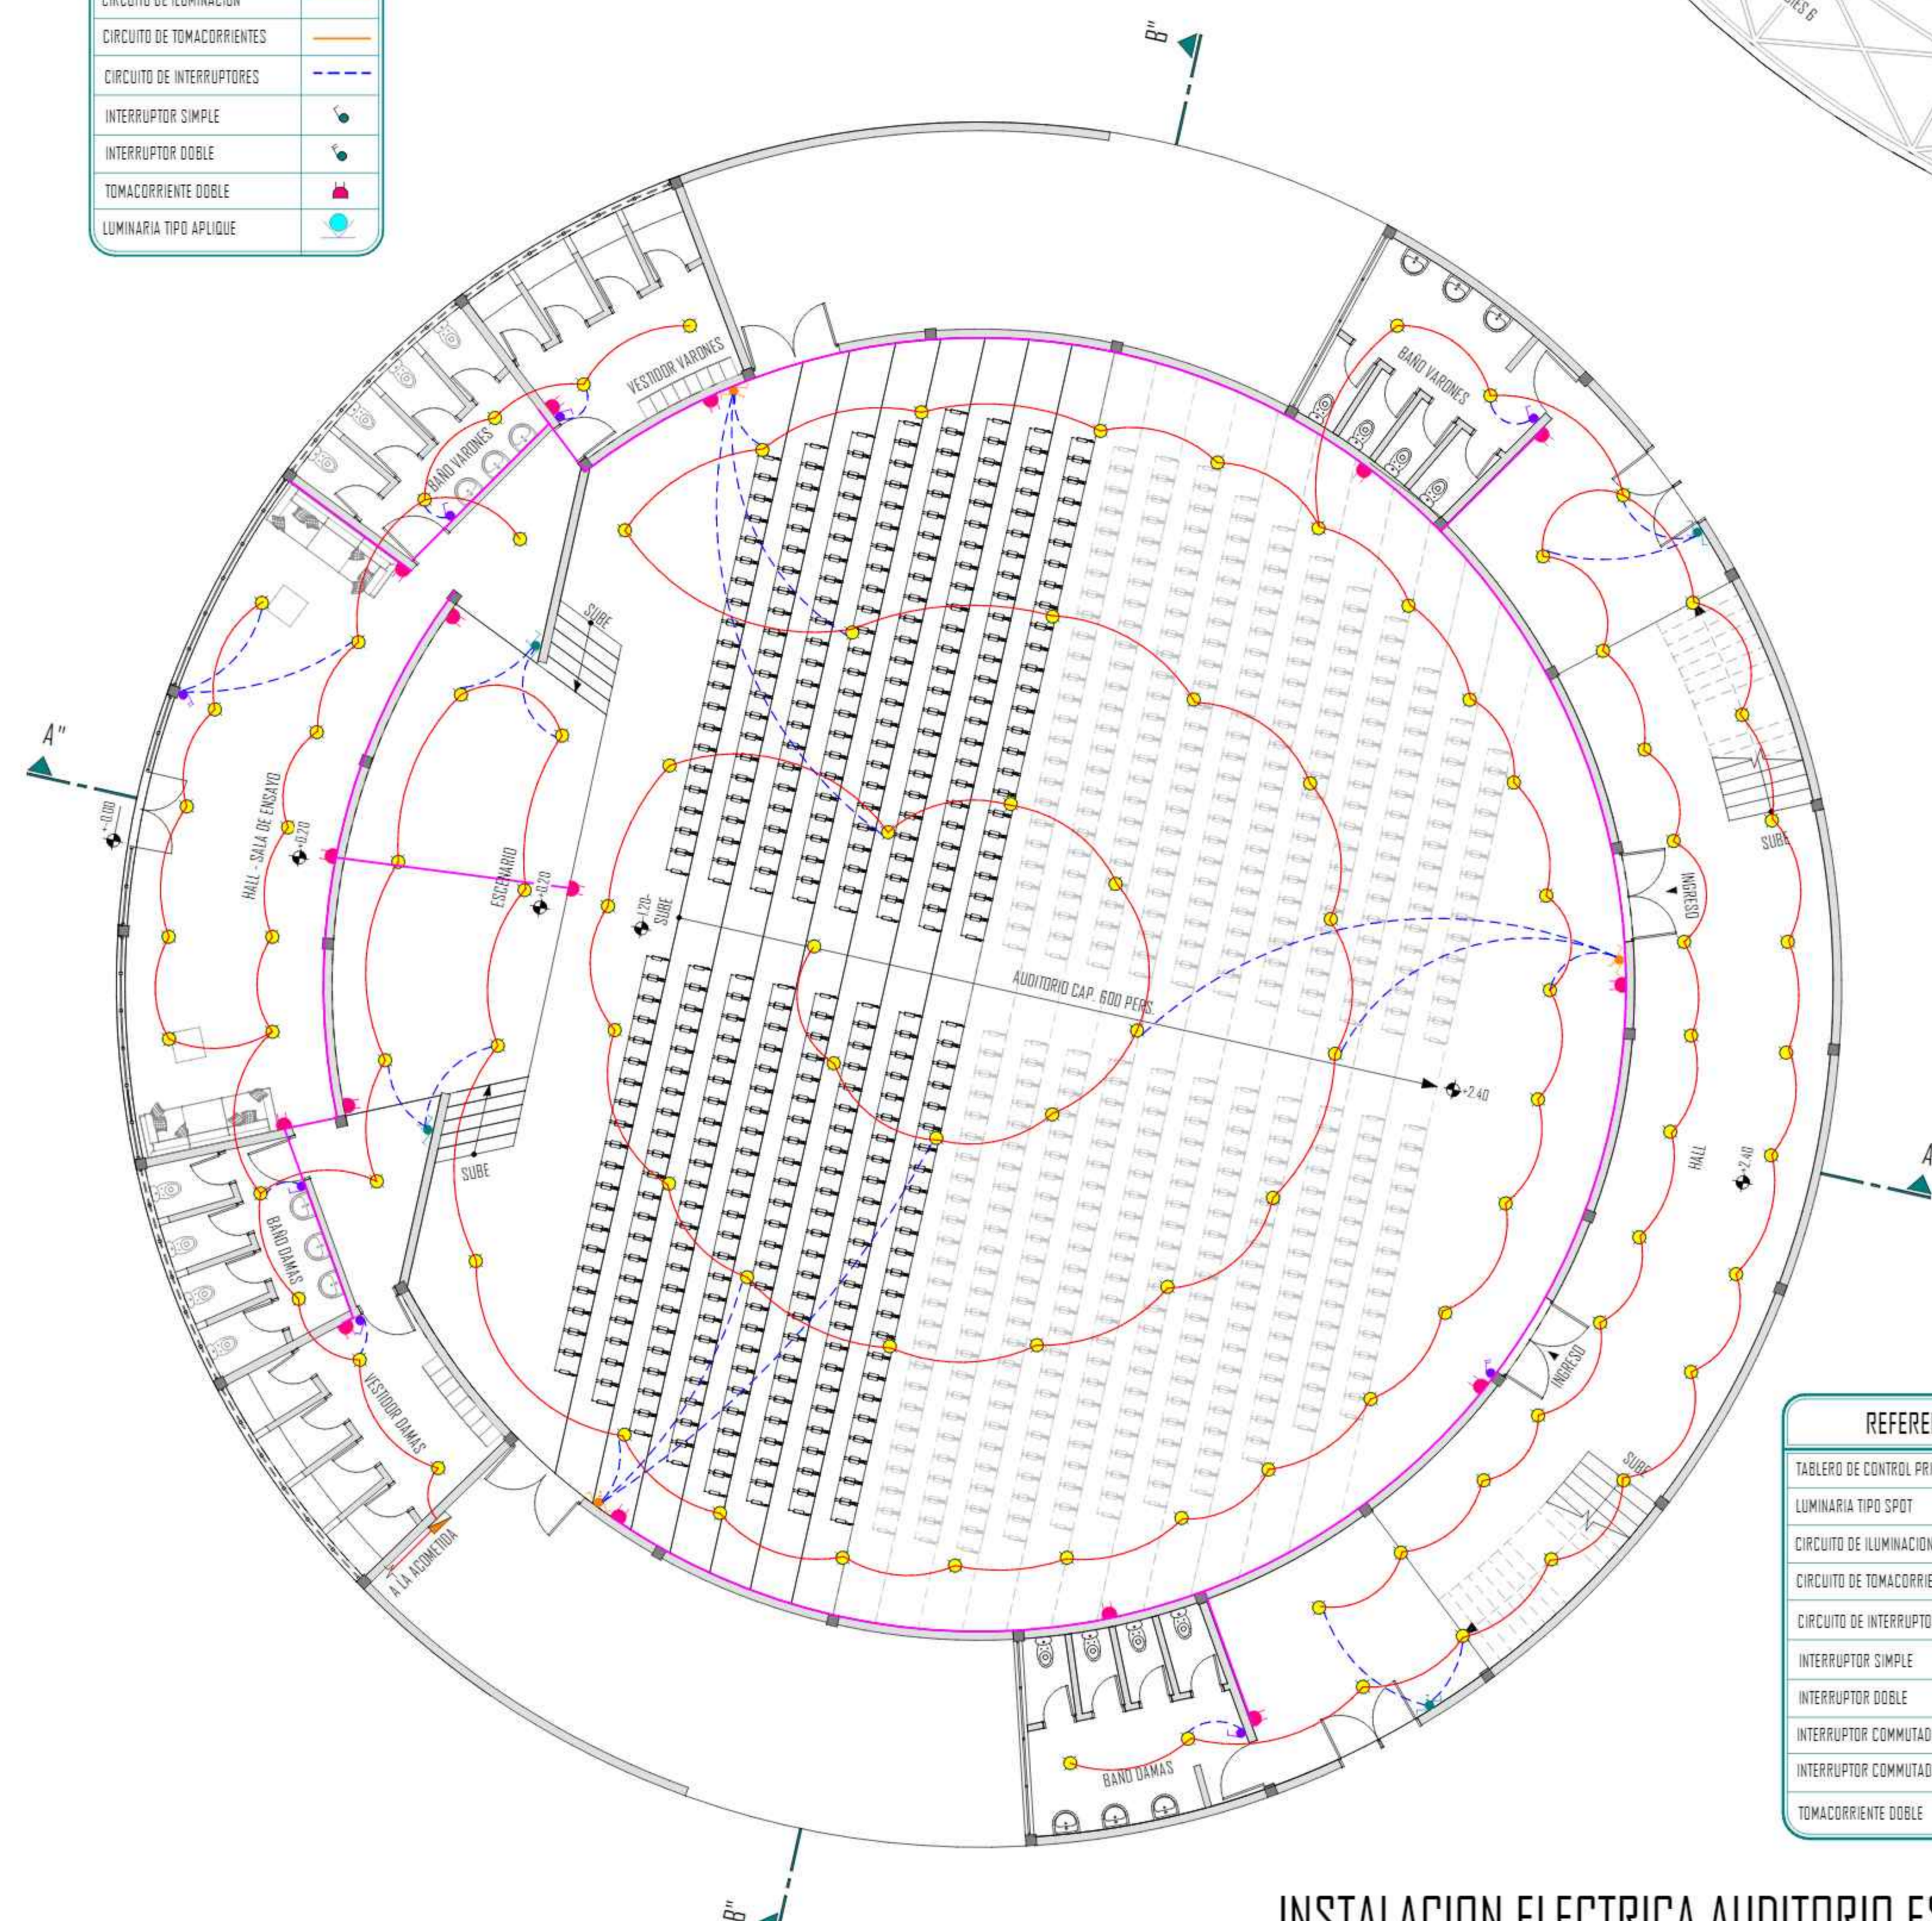

INSTALACION ELECTRICA AUDITORIO ESC. 1:100

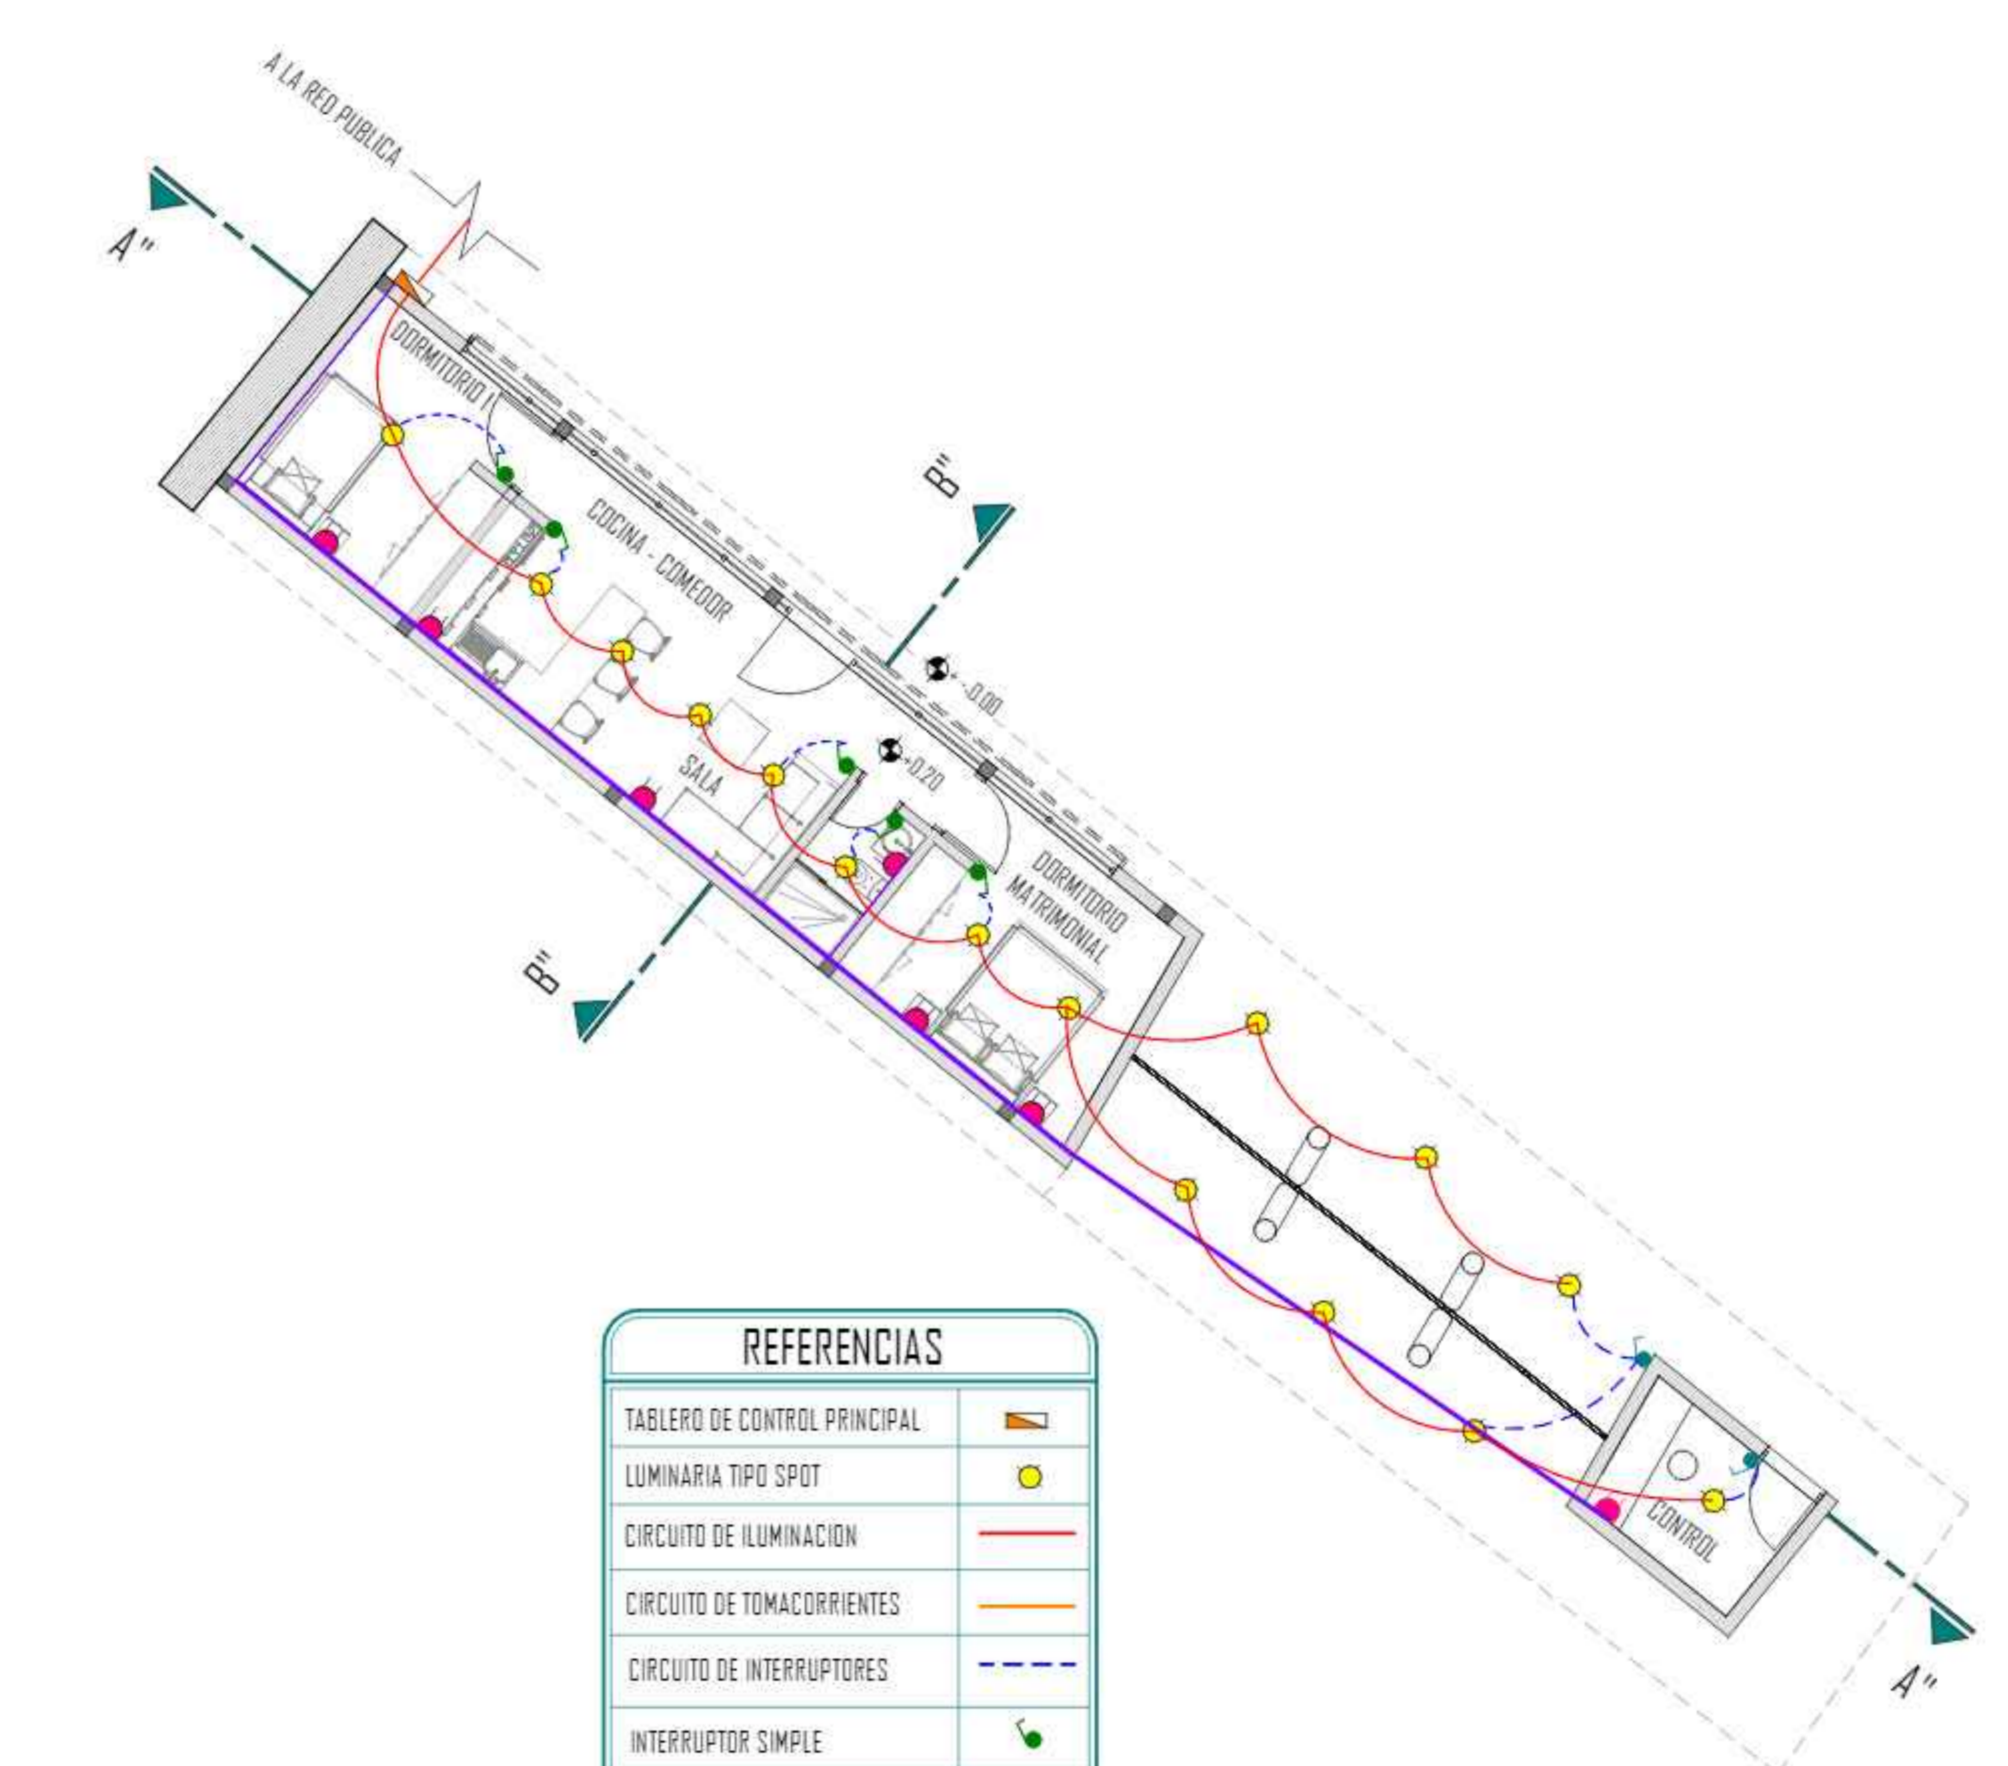

INSTALACION ELECTRICA VIVIENDA SERENO ESC. 1:100

LAMINA Nº



14/29

LUGAR: YACUIBA-GRAN CHACO

ESC. 1:100

GRUPO  
N.6

INSTALACION  
ELECTRICA

PROYECTO:

DISEÑO ARQUITECTÓNICO DE UN PARQUE  
URBANO Y RECREATIVO PARA LA CIUDAD DE  
YACUIBA PROVINCIA GRAN CHACO DEL DPTO. DE  
TARIJA



UNIV. ZABALA PAREDES FREDDY

DOC: ARQ. ALVARO BORDA




U.A.J.M.S



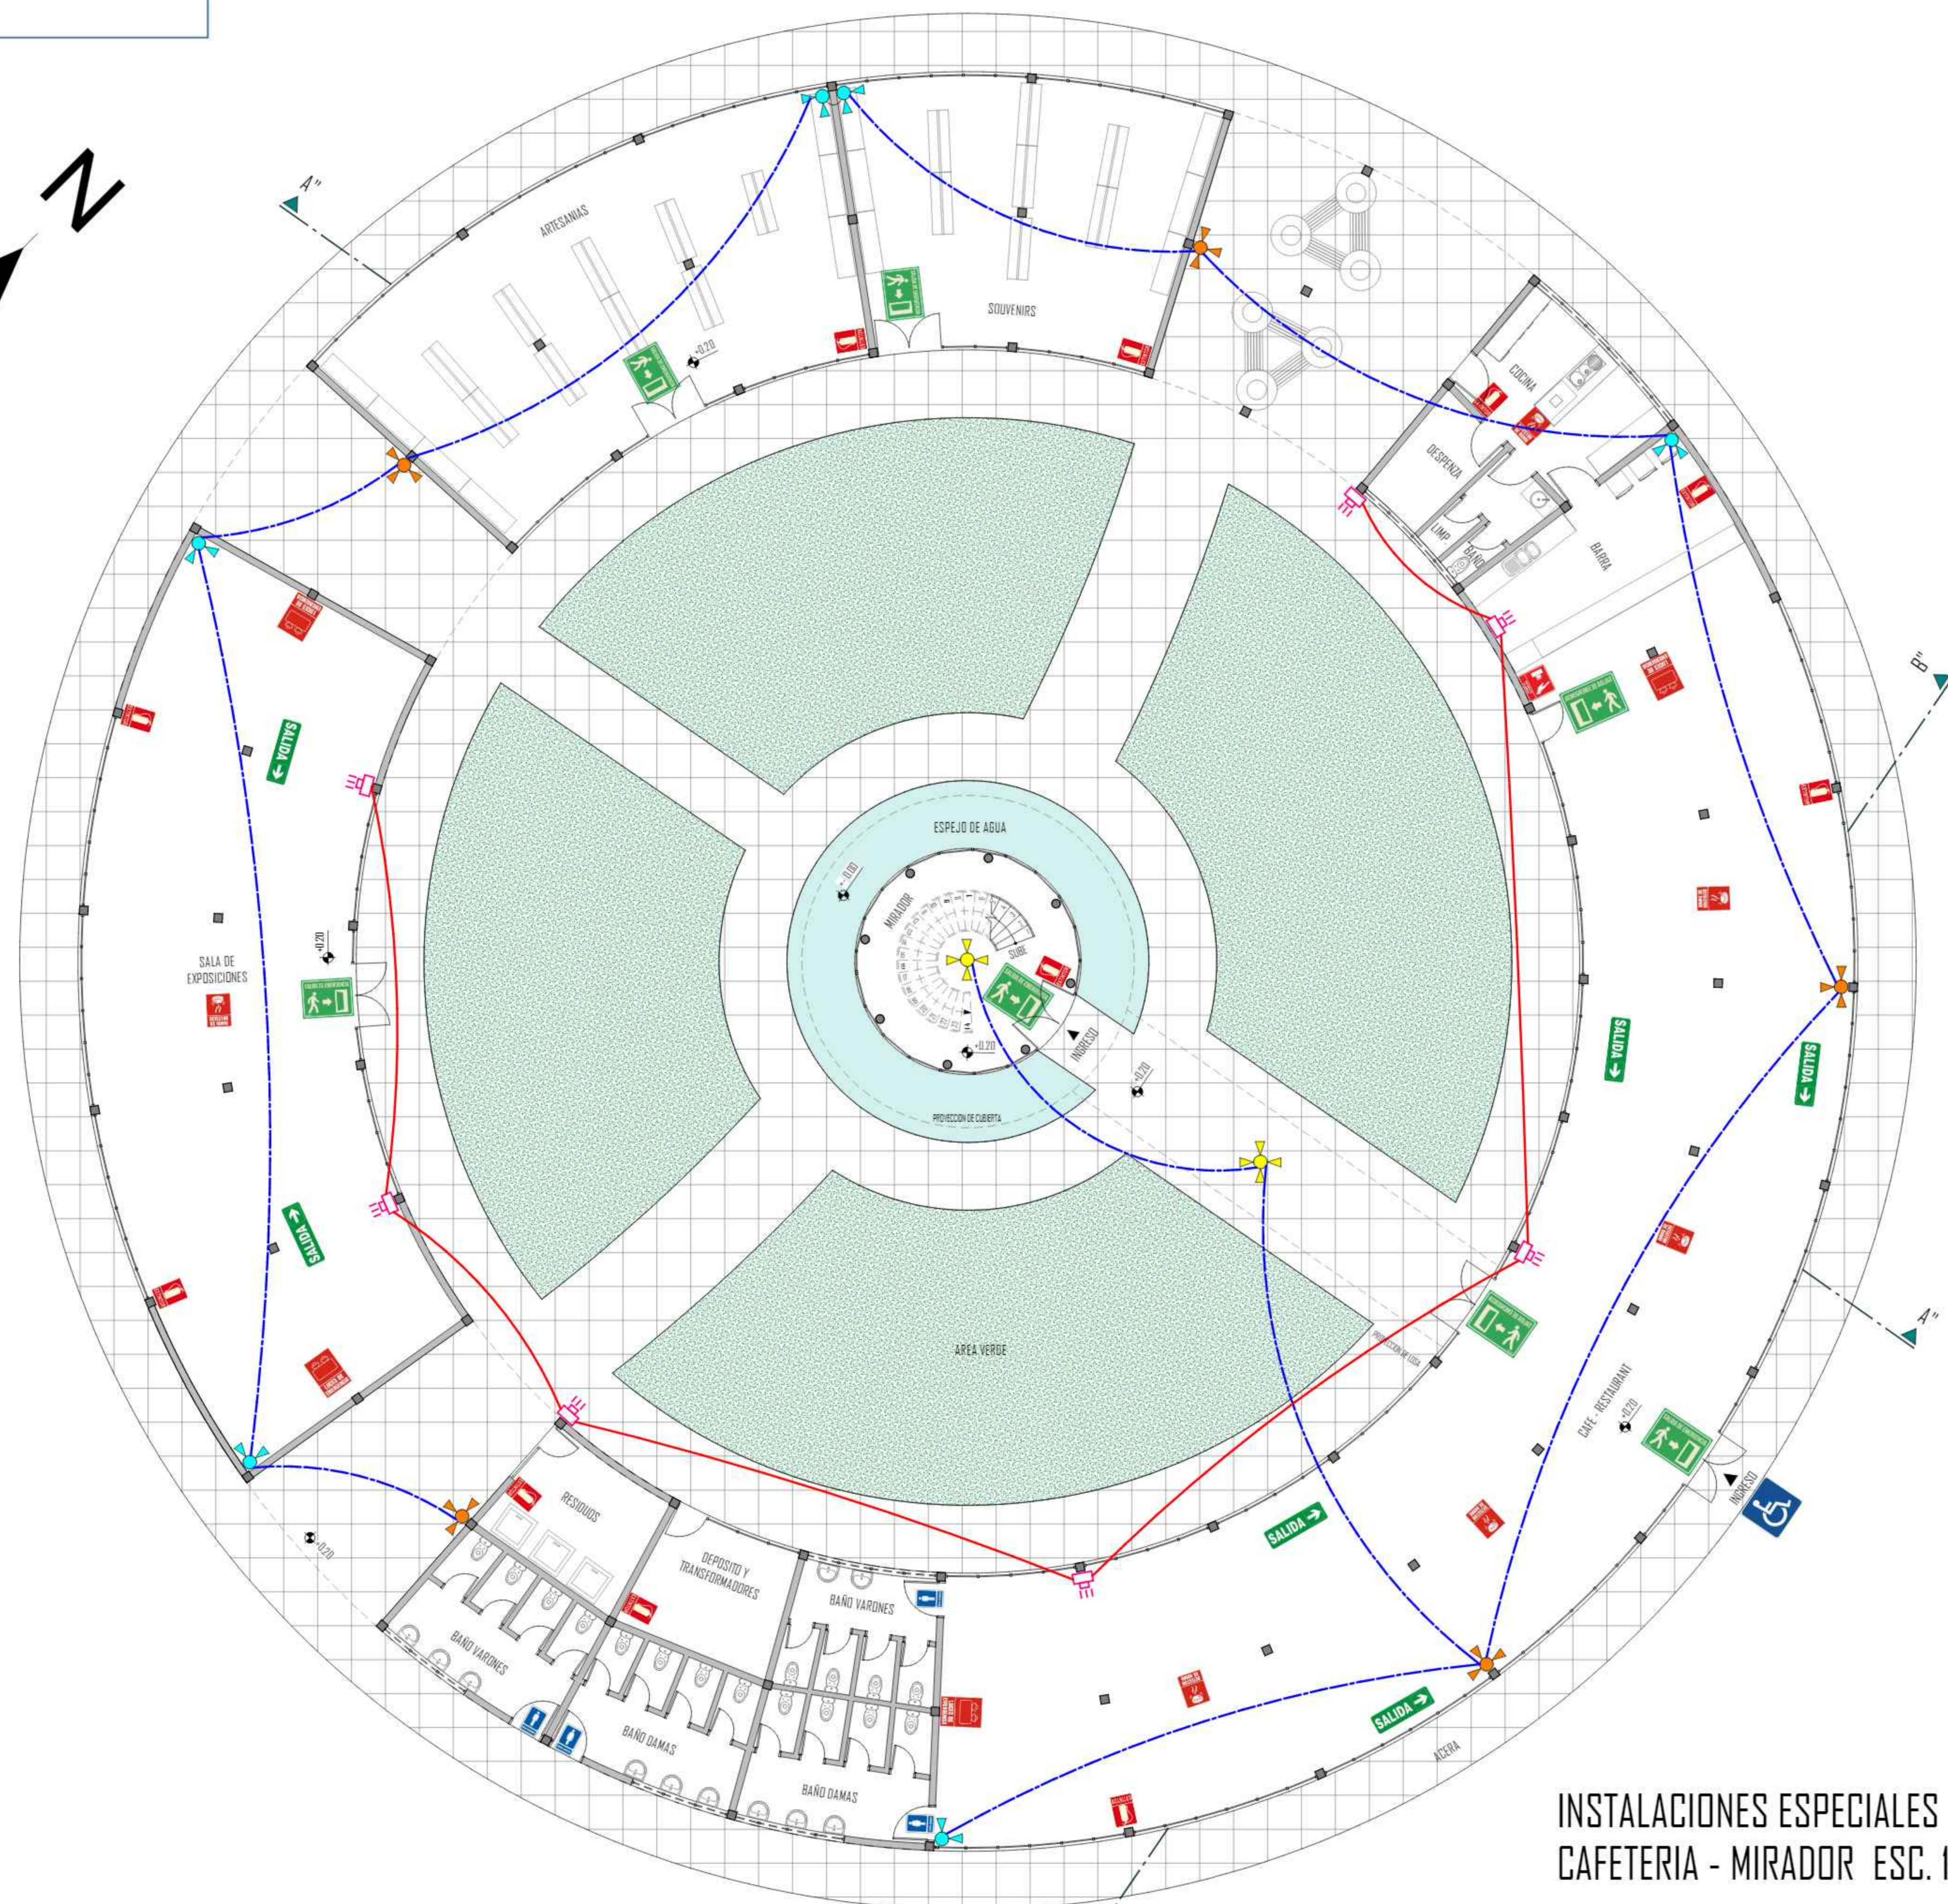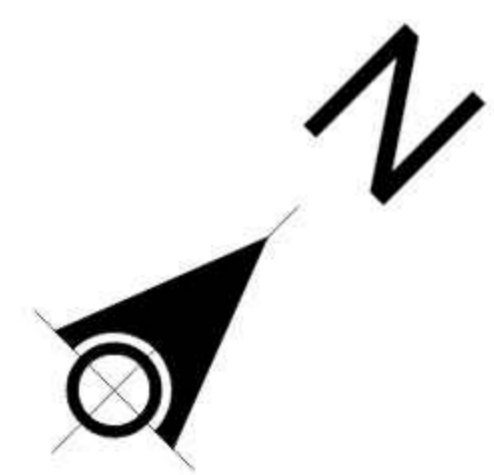


INSTALACIONES ESPECIALES CAFETERIA - MIRADOR ESC. 1:100

REFERENCIAS	
SALIDA DE EMERGENCIA	
RUTA DE EVACUACION	
EXTINTOR	
DETECTOR DE HUMO	
ACCESO MINUSVALIDOS	
LUCES DE EMERGENCIA	
SANITARIO VARONES	
SANITARIO DAMAS	
BOTON DE PANICO	
COMUNICADOR	
CAMARA DE SEGURIDAD 45°	
CAMARA DE SEGURIDAD 180°	
CAMARA DE SEGURIDAD 360°	
RED DE CAMARAS	
RED DE COMUNICADORES Y BOTON DE PANICO	

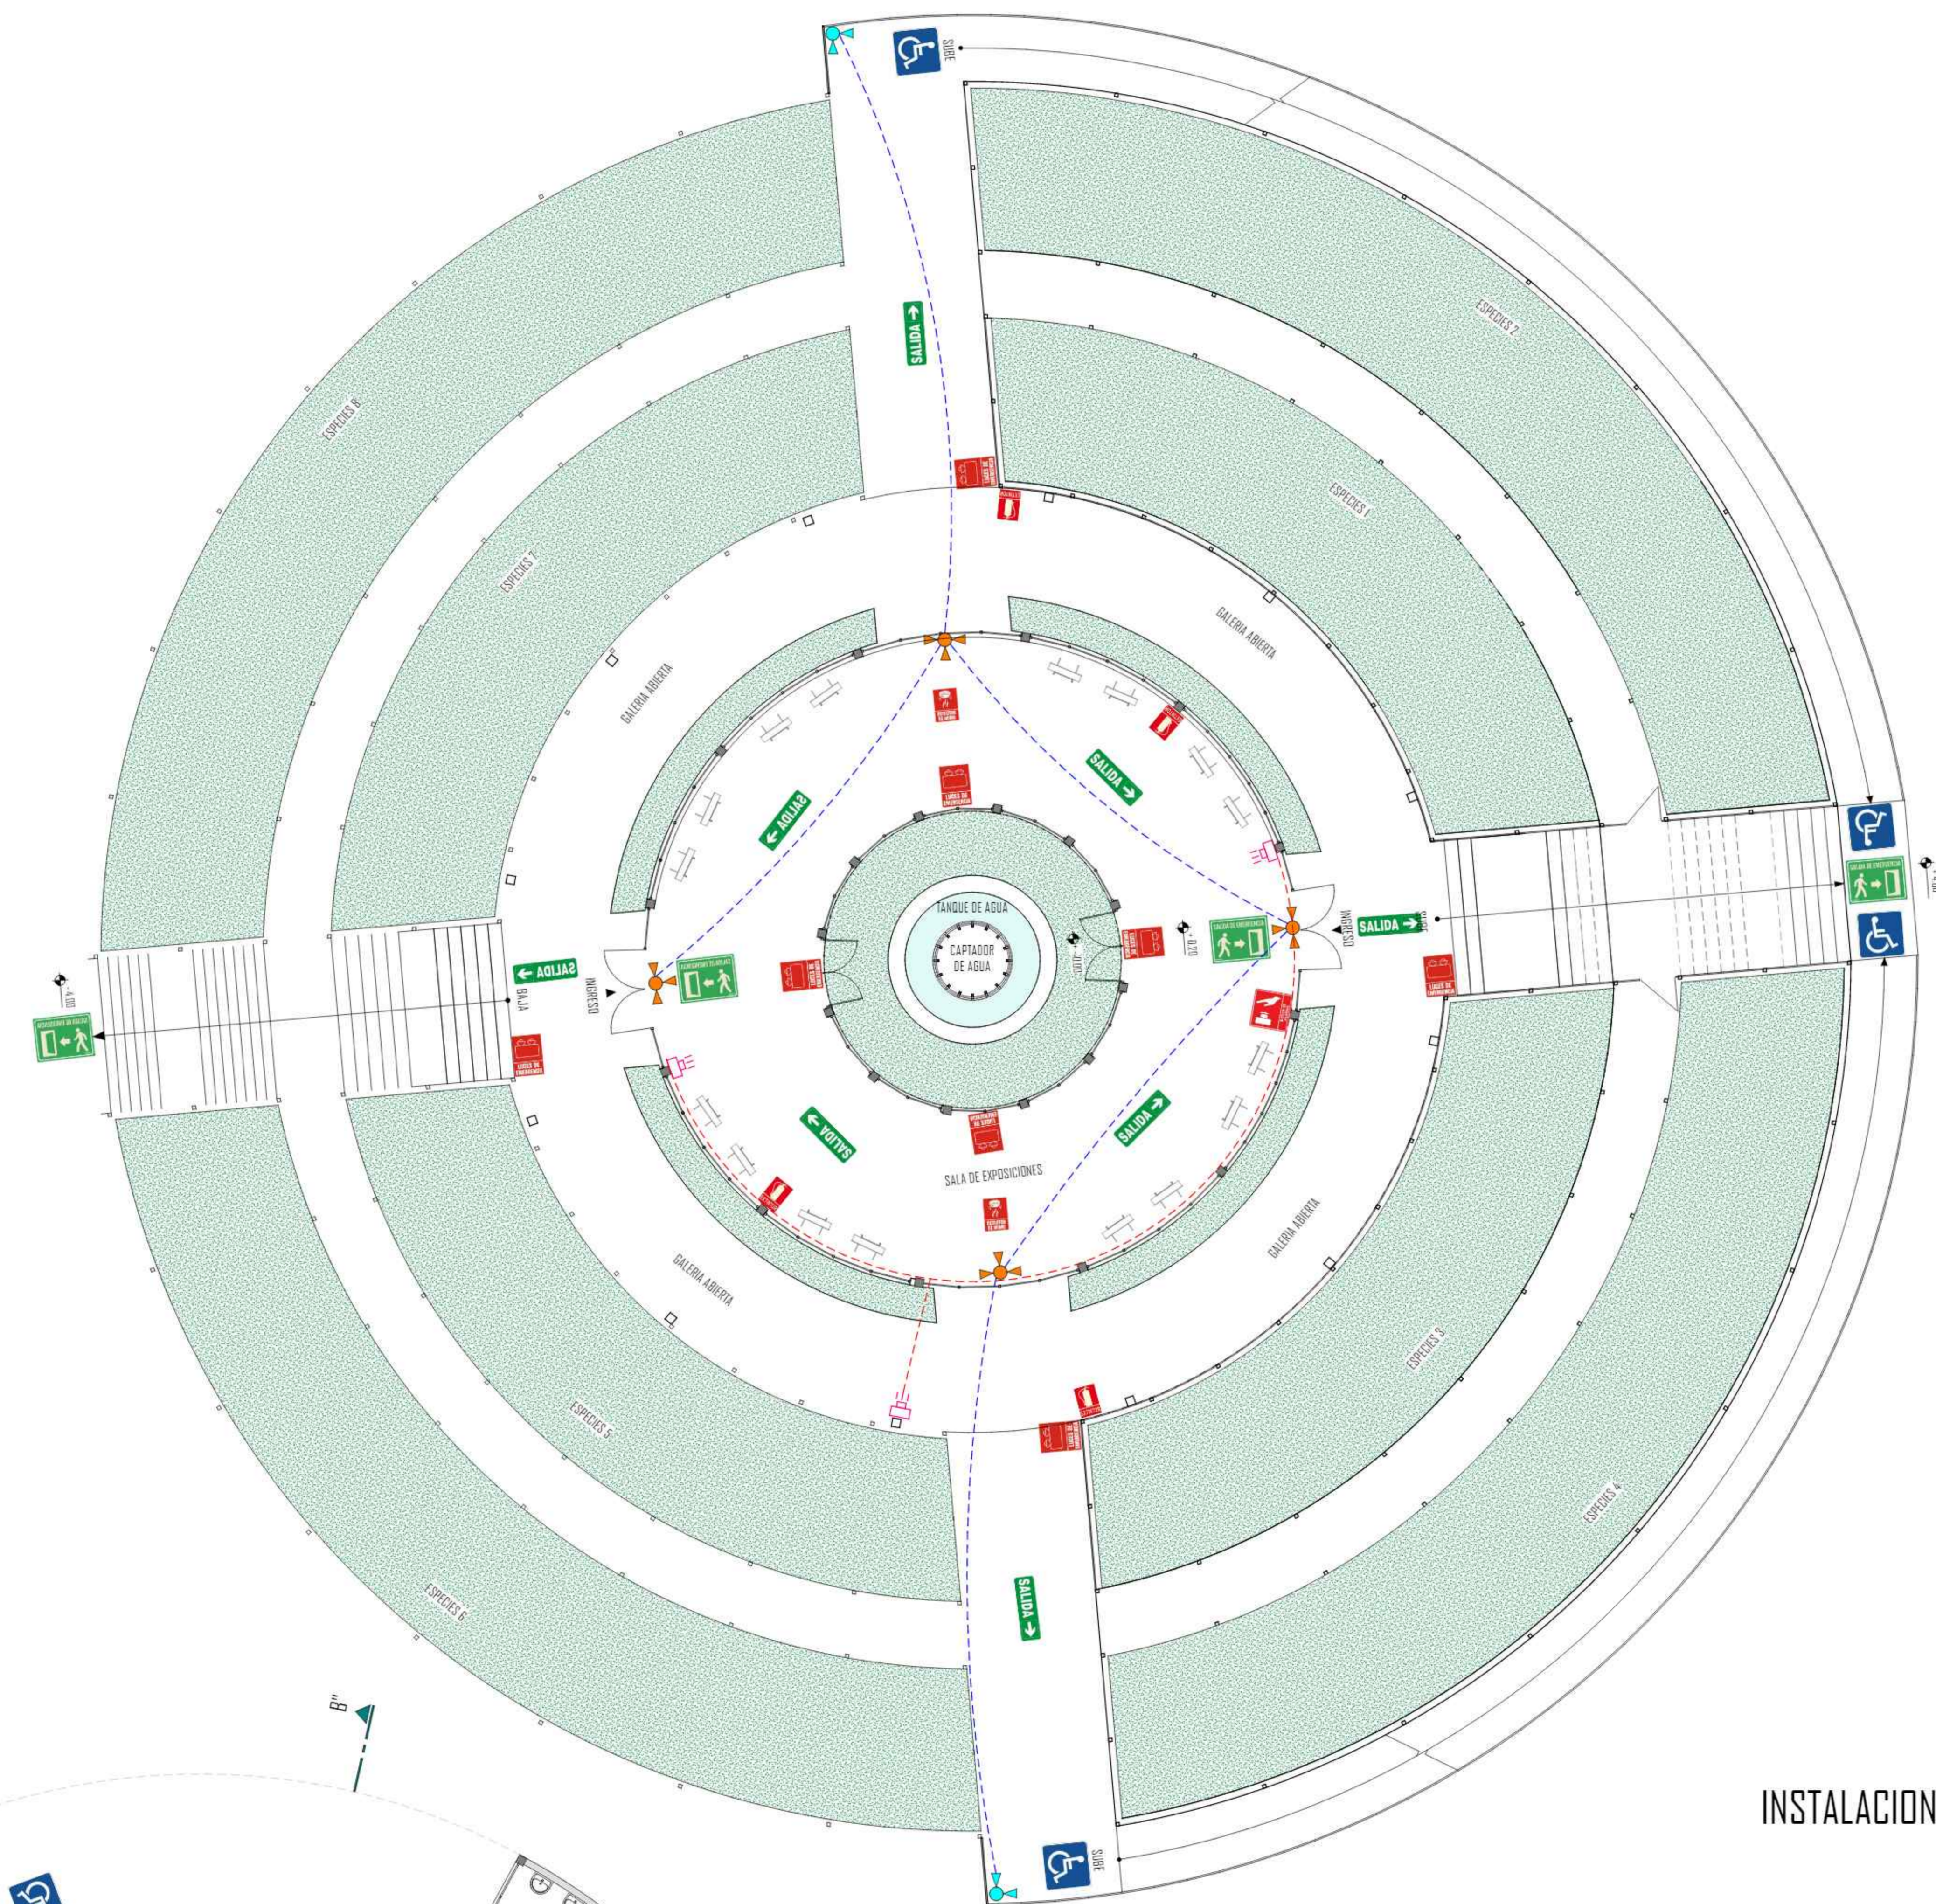


INSTALACIONES ESPECIALES VIVERO ESC. 1:100

REFERENCIAS	
SALIDA DE EMERGENCIA	
RUTA DE EVACUACION	
EXTINTOR	
DETECTOR DE HUMO	
ACCESO MINUSVALIDOS	
LUCES DE EMERGENCIA	
BOTON DE PANICO	
COMUNICADOR	
CAMARA DE SEGURIDAD 45°	
CAMARA DE SEGURIDAD 180°	
RED DE CAMARAS	
RED DE COMUNICADORES Y BOTON DE PANICO	

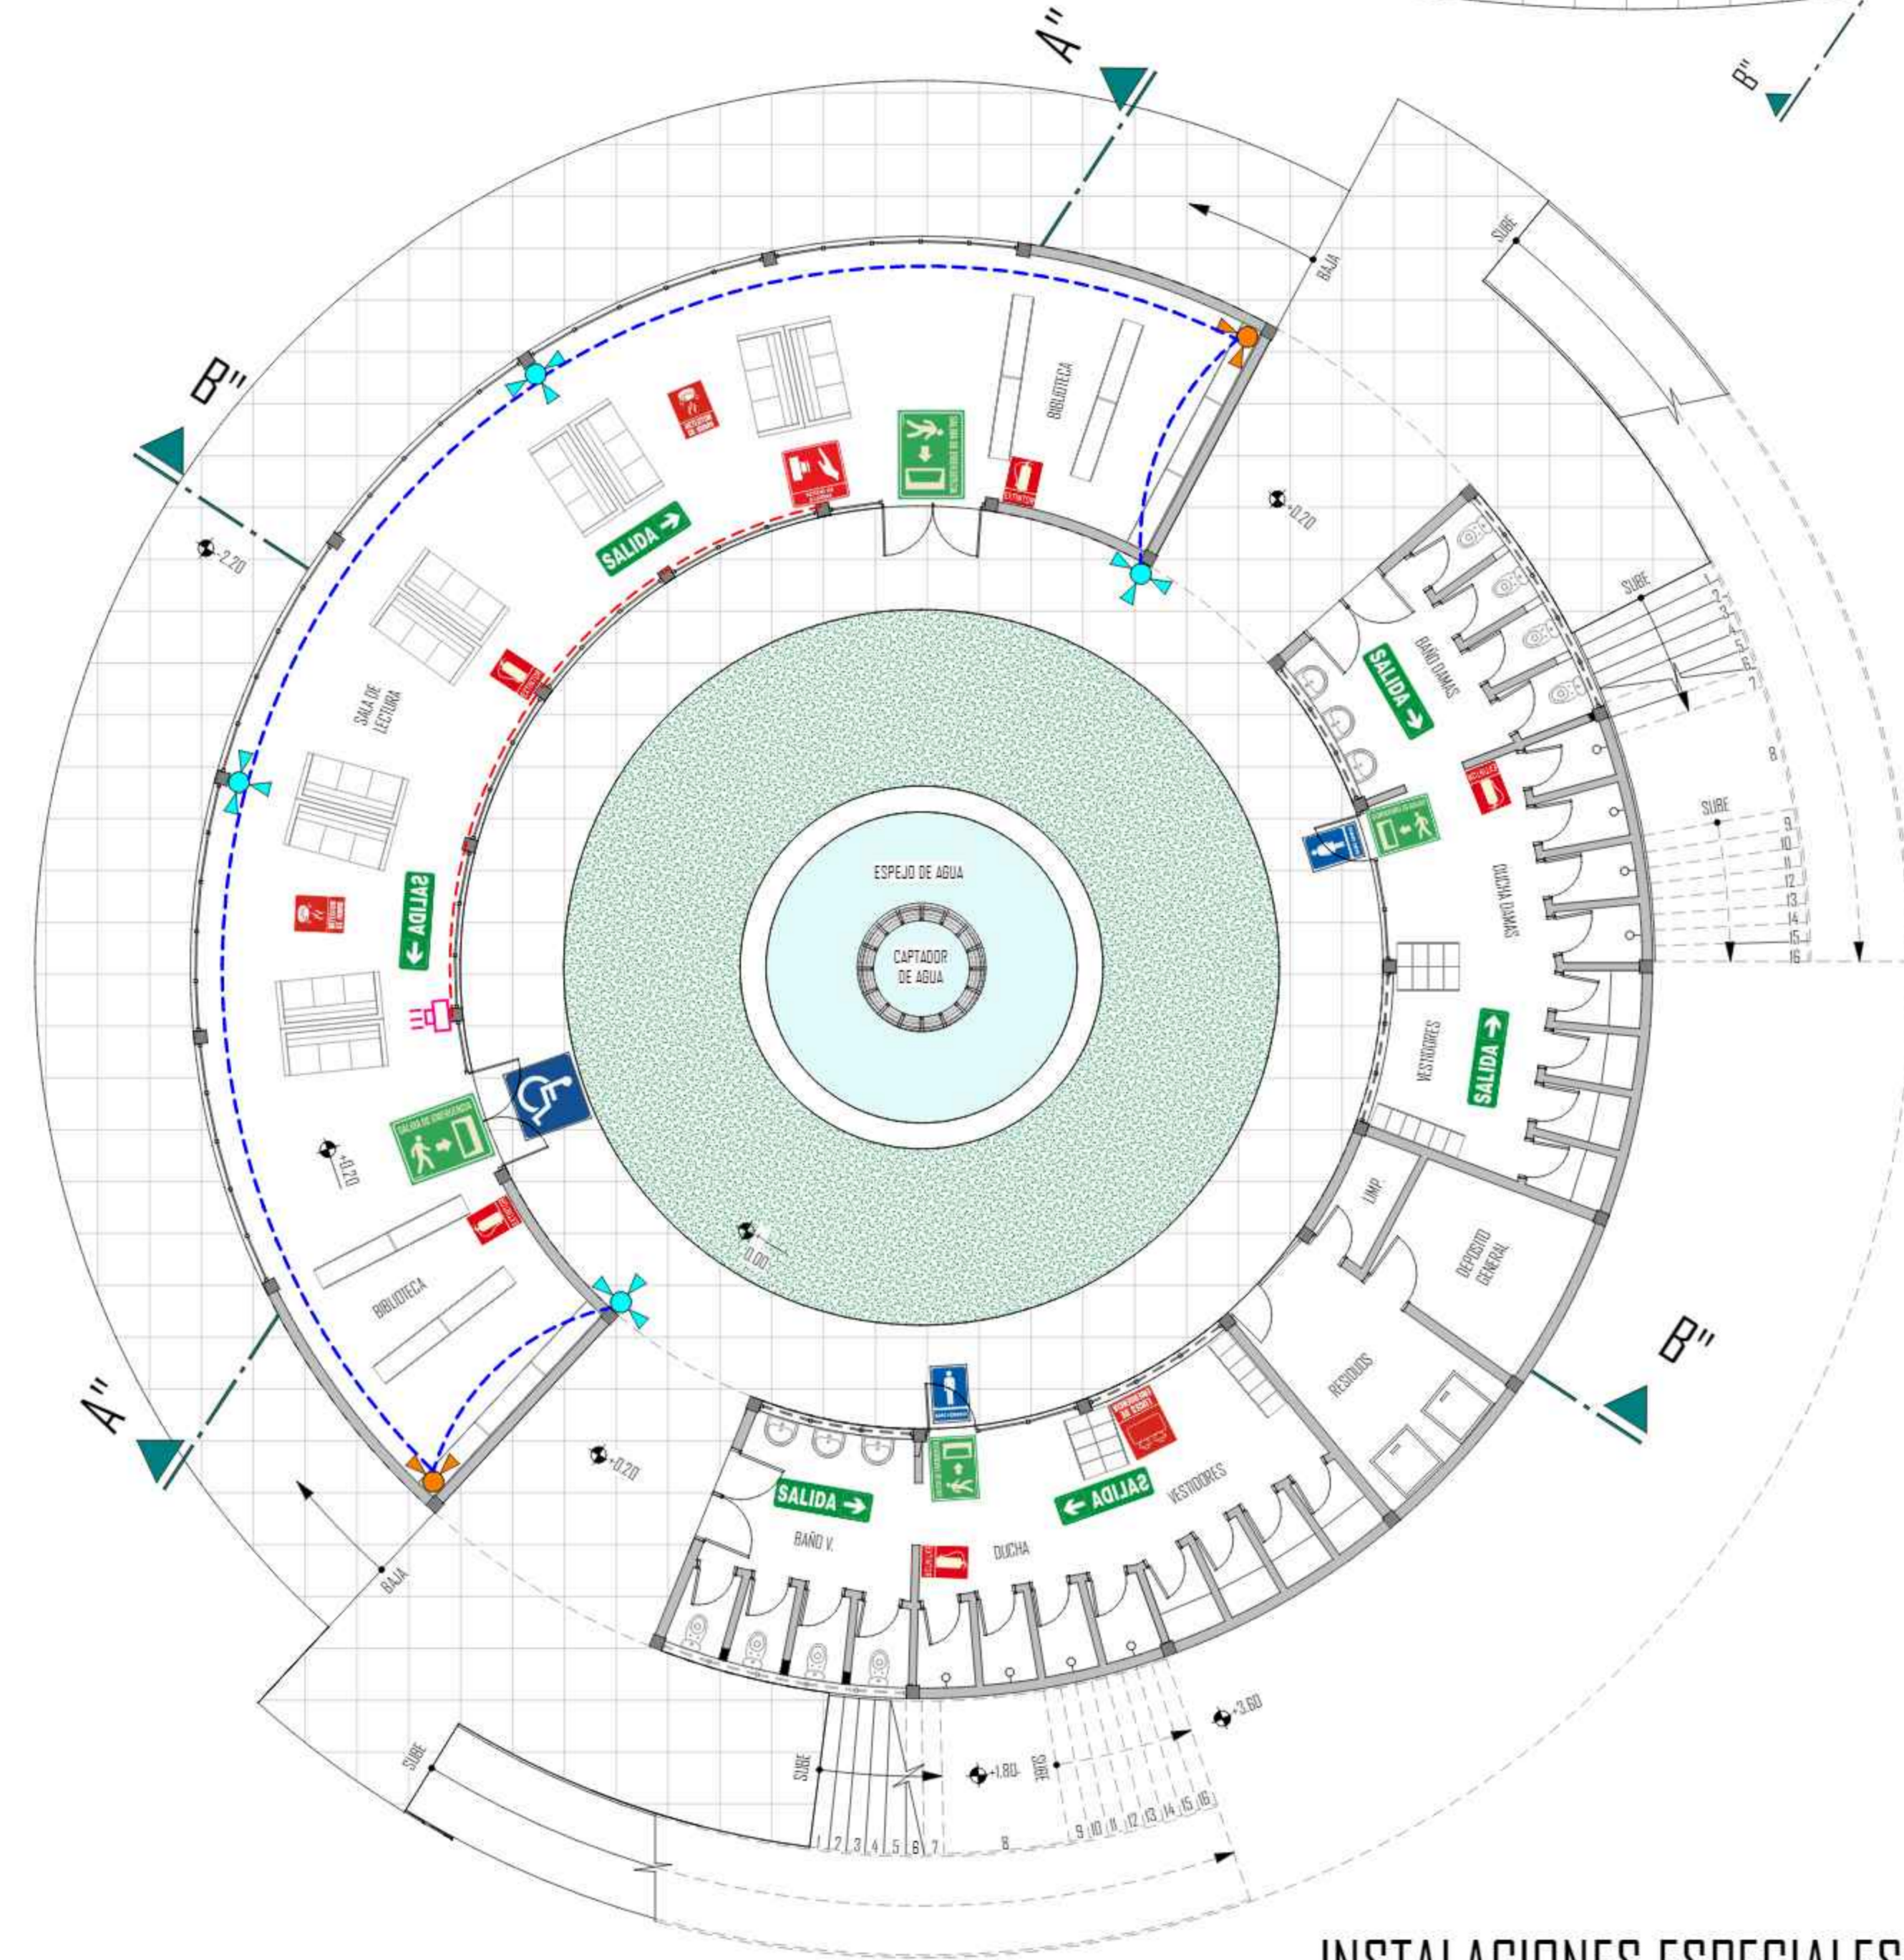

INSTALACIONES ESPECIALES SALA DE LECTURA - BAÑOS ESC. 1:100

REFERENCIAS	
SALIDA DE EMERGENCIA	
RUTA DE EVACUACION	
EXTINTOR	
DETECTOR DE HUMO	
ACCESO MINUSVALIDOS	
LUCES DE EMERGENCIA	
SANITARIO VARONES	
SANITARIO DAMAS	
BOTON DE PANICO	
COMUNICADOR	
CAMARA DE SEGURIDAD 45°	
CAMARA DE SEGURIDAD 180°	
RED DE CAMARAS	
RED DE COMUNICADORES Y BOTON DE PANICO	

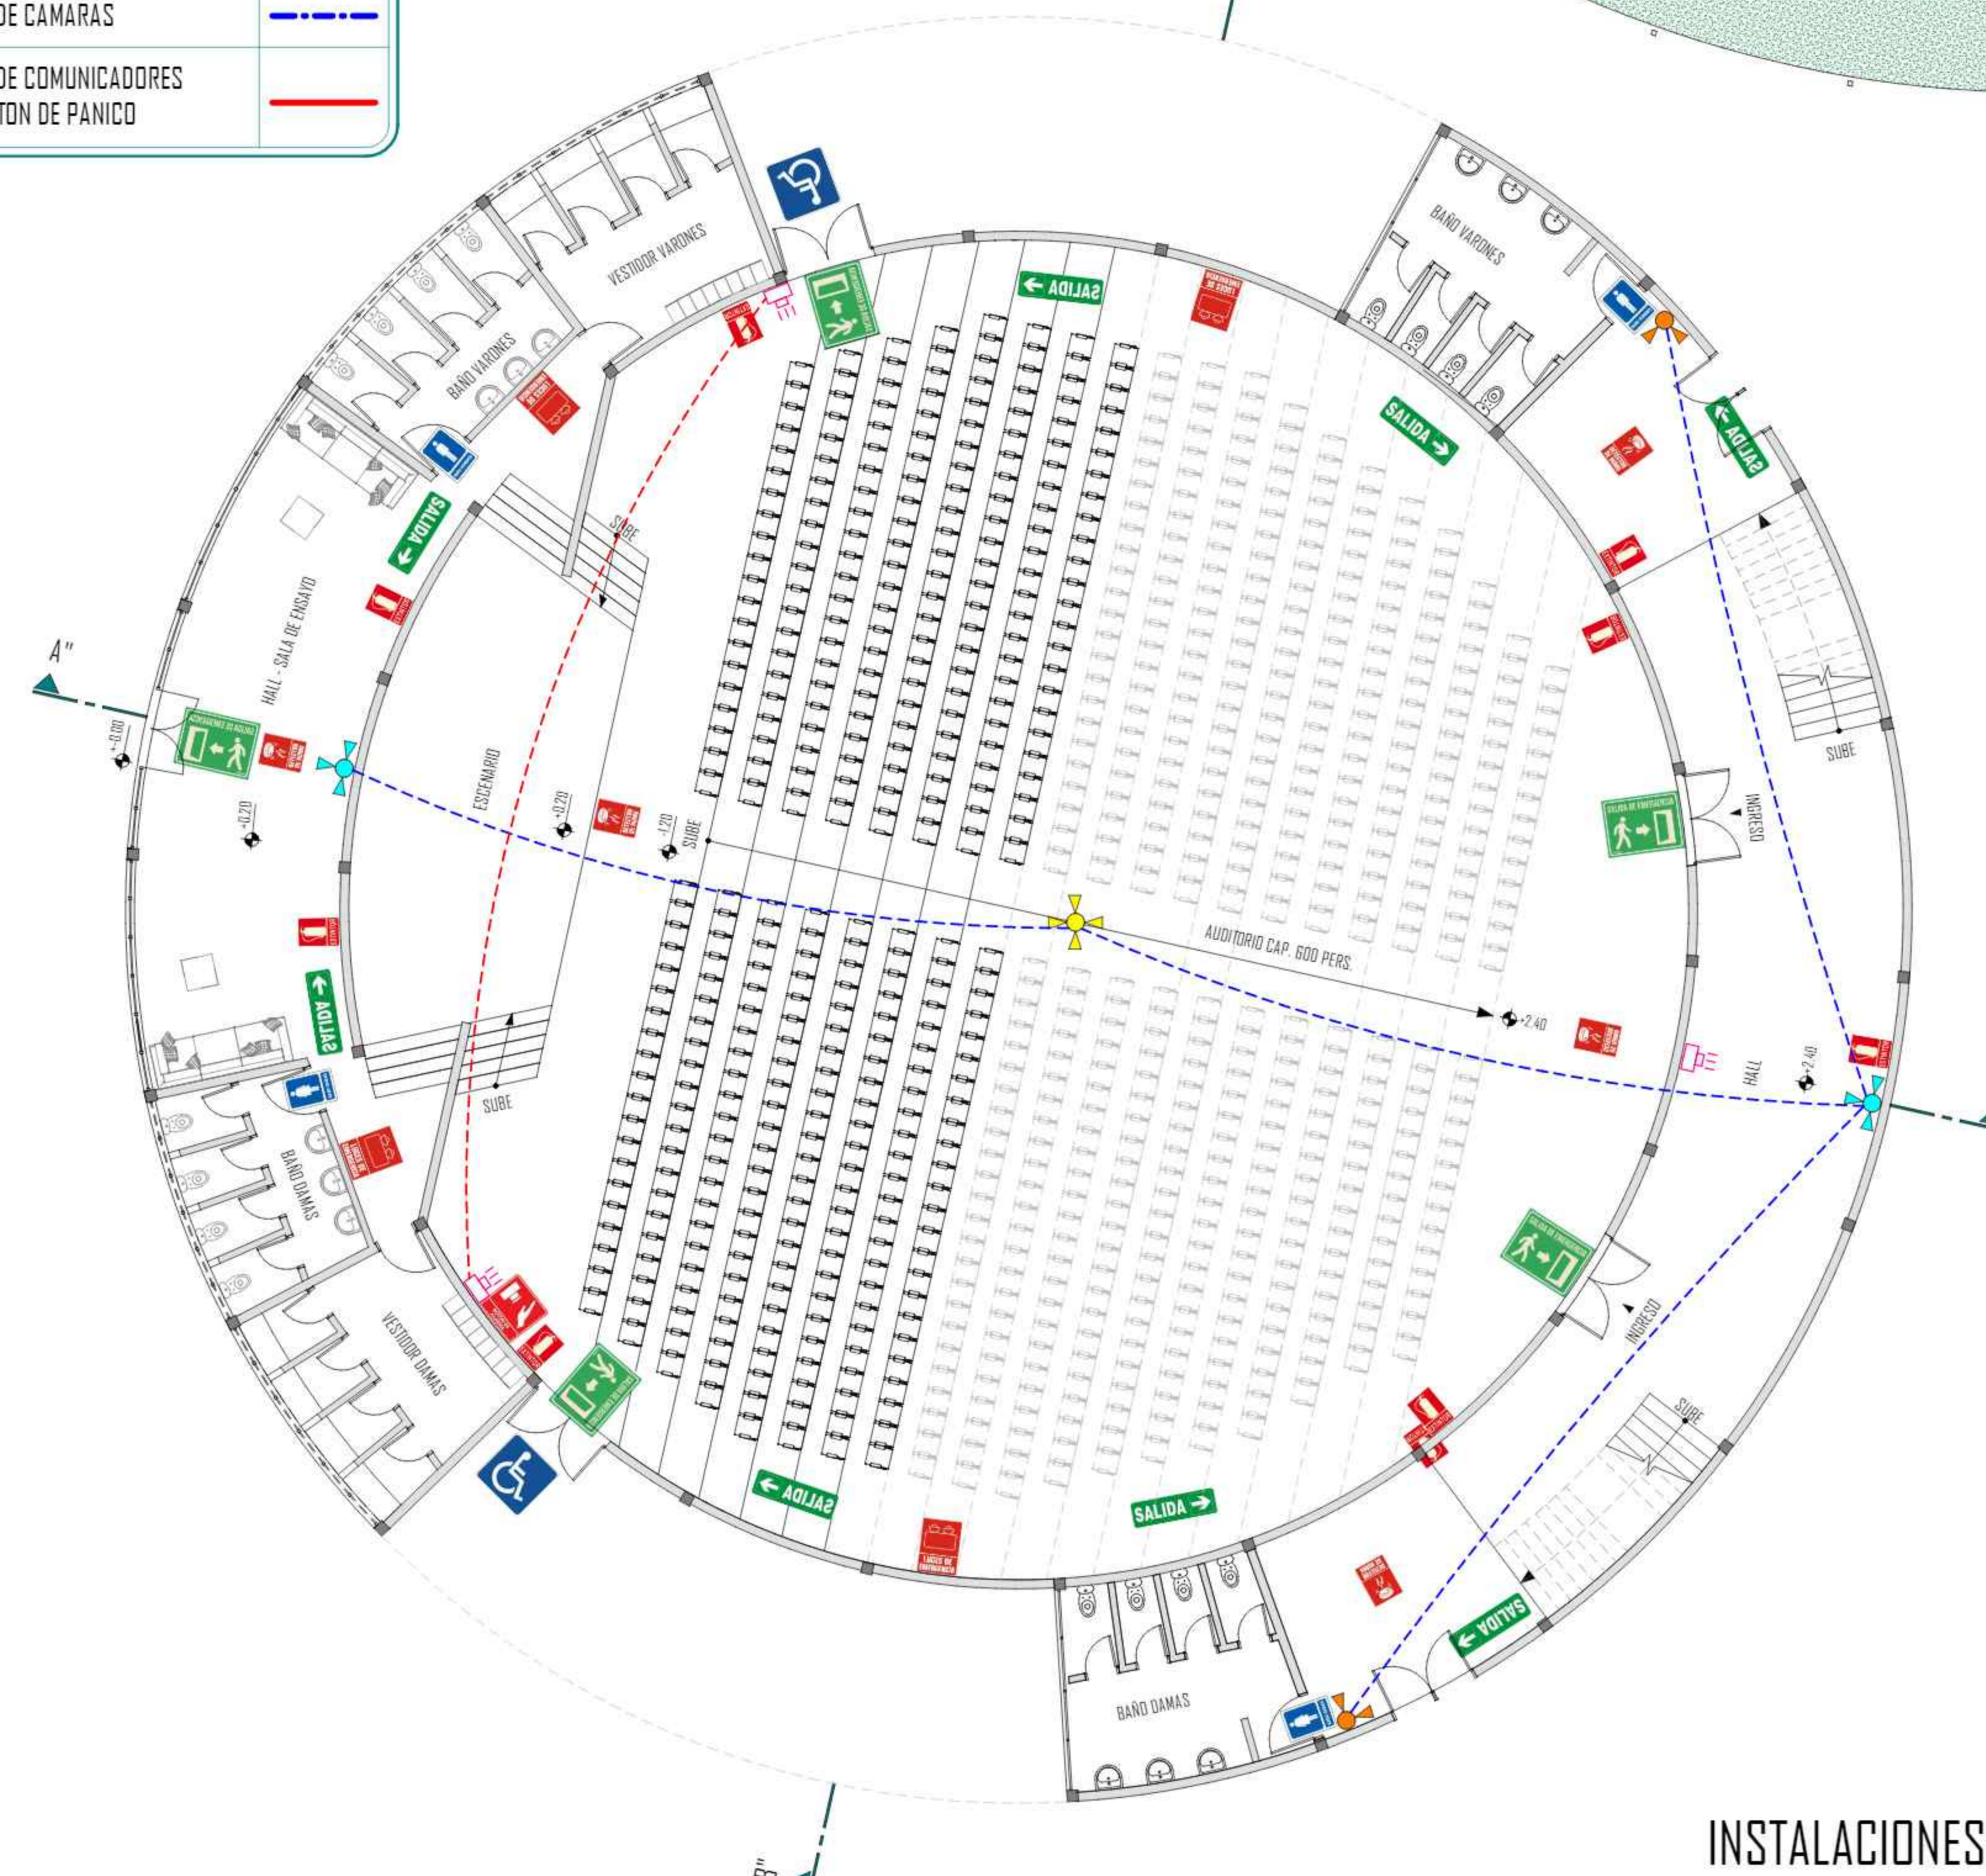


INSTALACIONES ESPECIALES AUDITORIO ESC. 1:100


REFERENCIAS	
SALIDA DE EMERGENCIA	
RUTA DE EVACUACION	
EXTINTOR	
DETECTOR DE HUMO	
ACCESO MINUSVALIDOS	
LUCES DE EMERGENCIA	
SANITARIO VARONES	
SANITARIO DAMAS	
BOTON DE PANICO	
COMUNICADOR	
CAMARA DE SEGURIDAD 45°	
CAMARA DE SEGURIDAD 180°	
CAMARA DE SEGURIDAD 360°	
RED DE CAMARAS	
RED DE COMUNICADORES Y BOTON DE PANICO	

# DETALLE CONSTRUCTIVO Y CORTE DE BORDE


## DETALLE DE ZAPATA

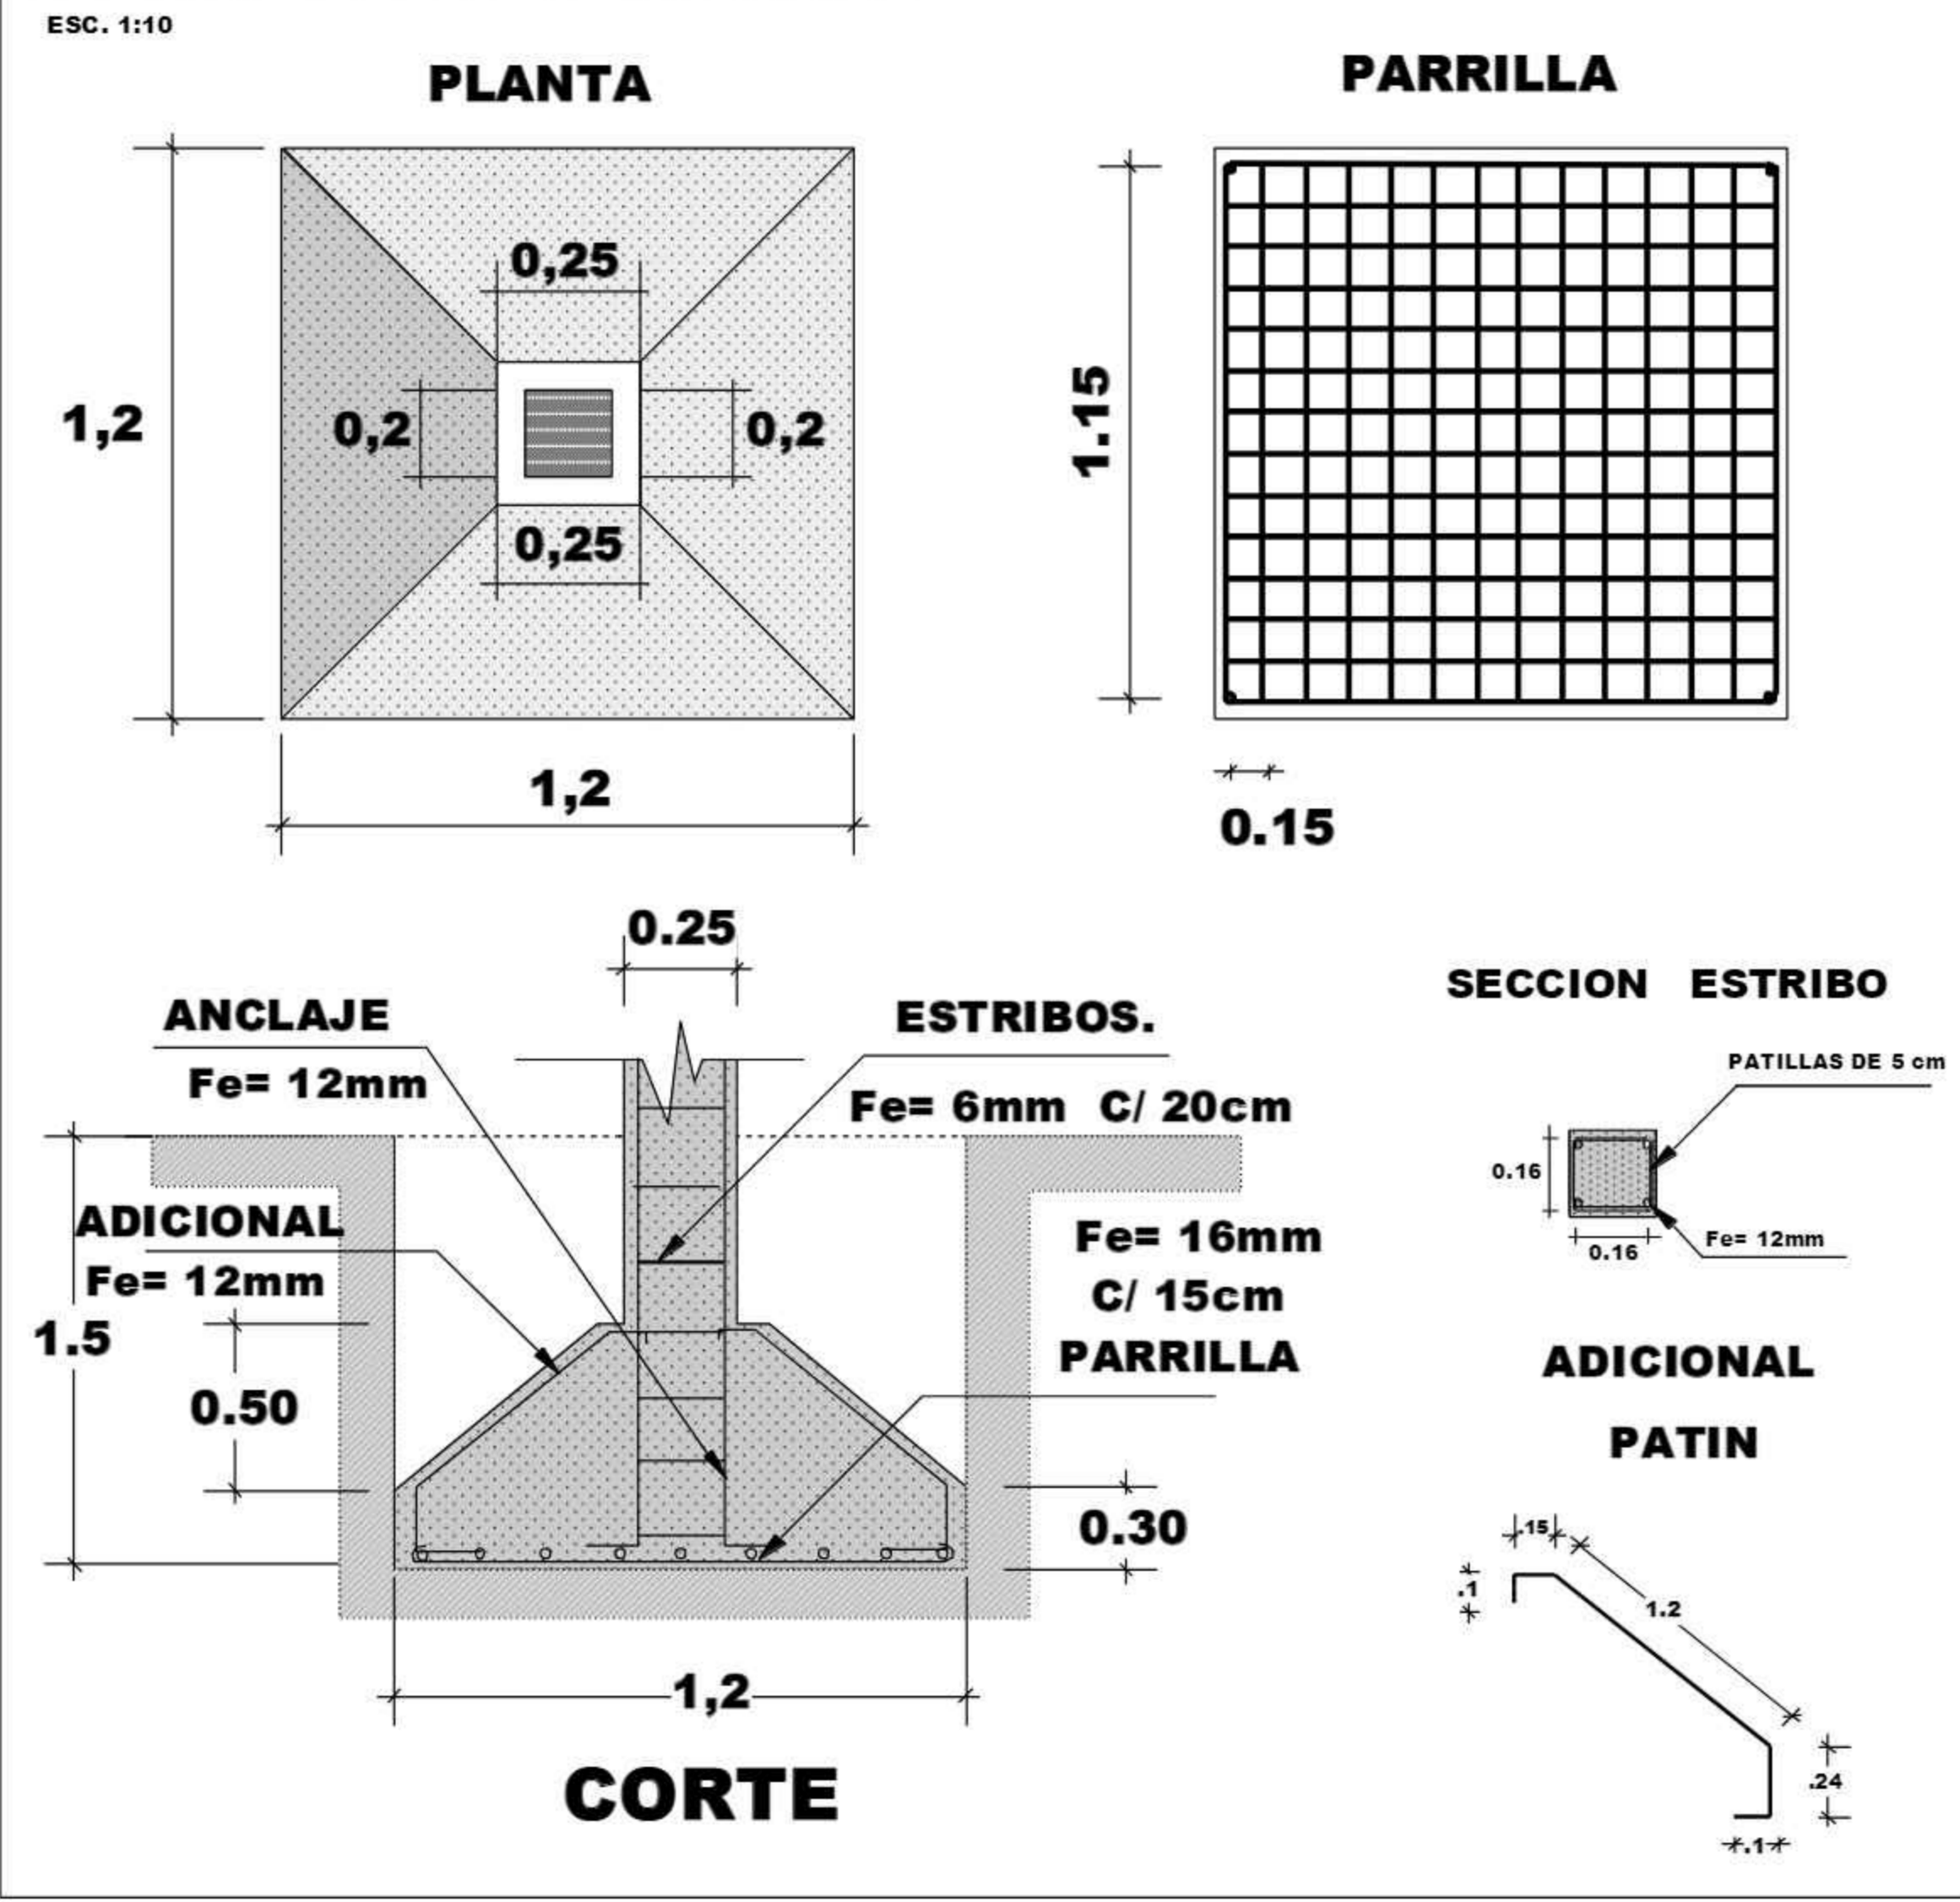


## GRADA

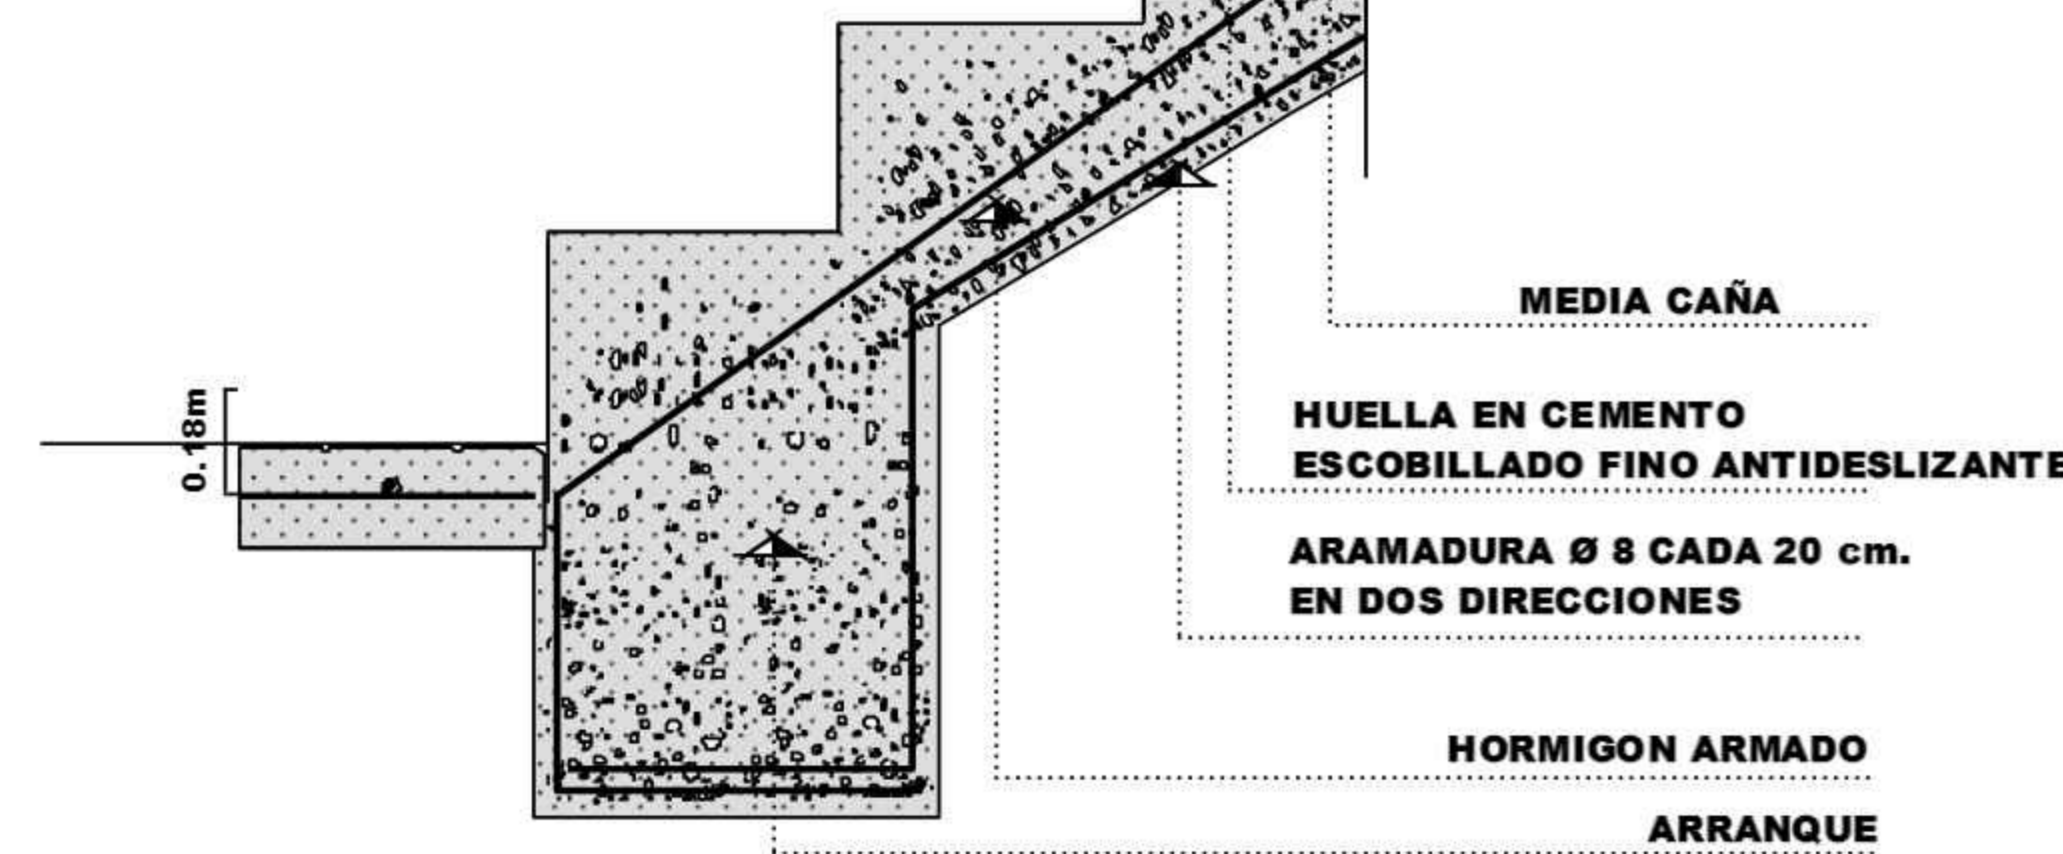


## DETALLE DE CUBIERTA VERDE

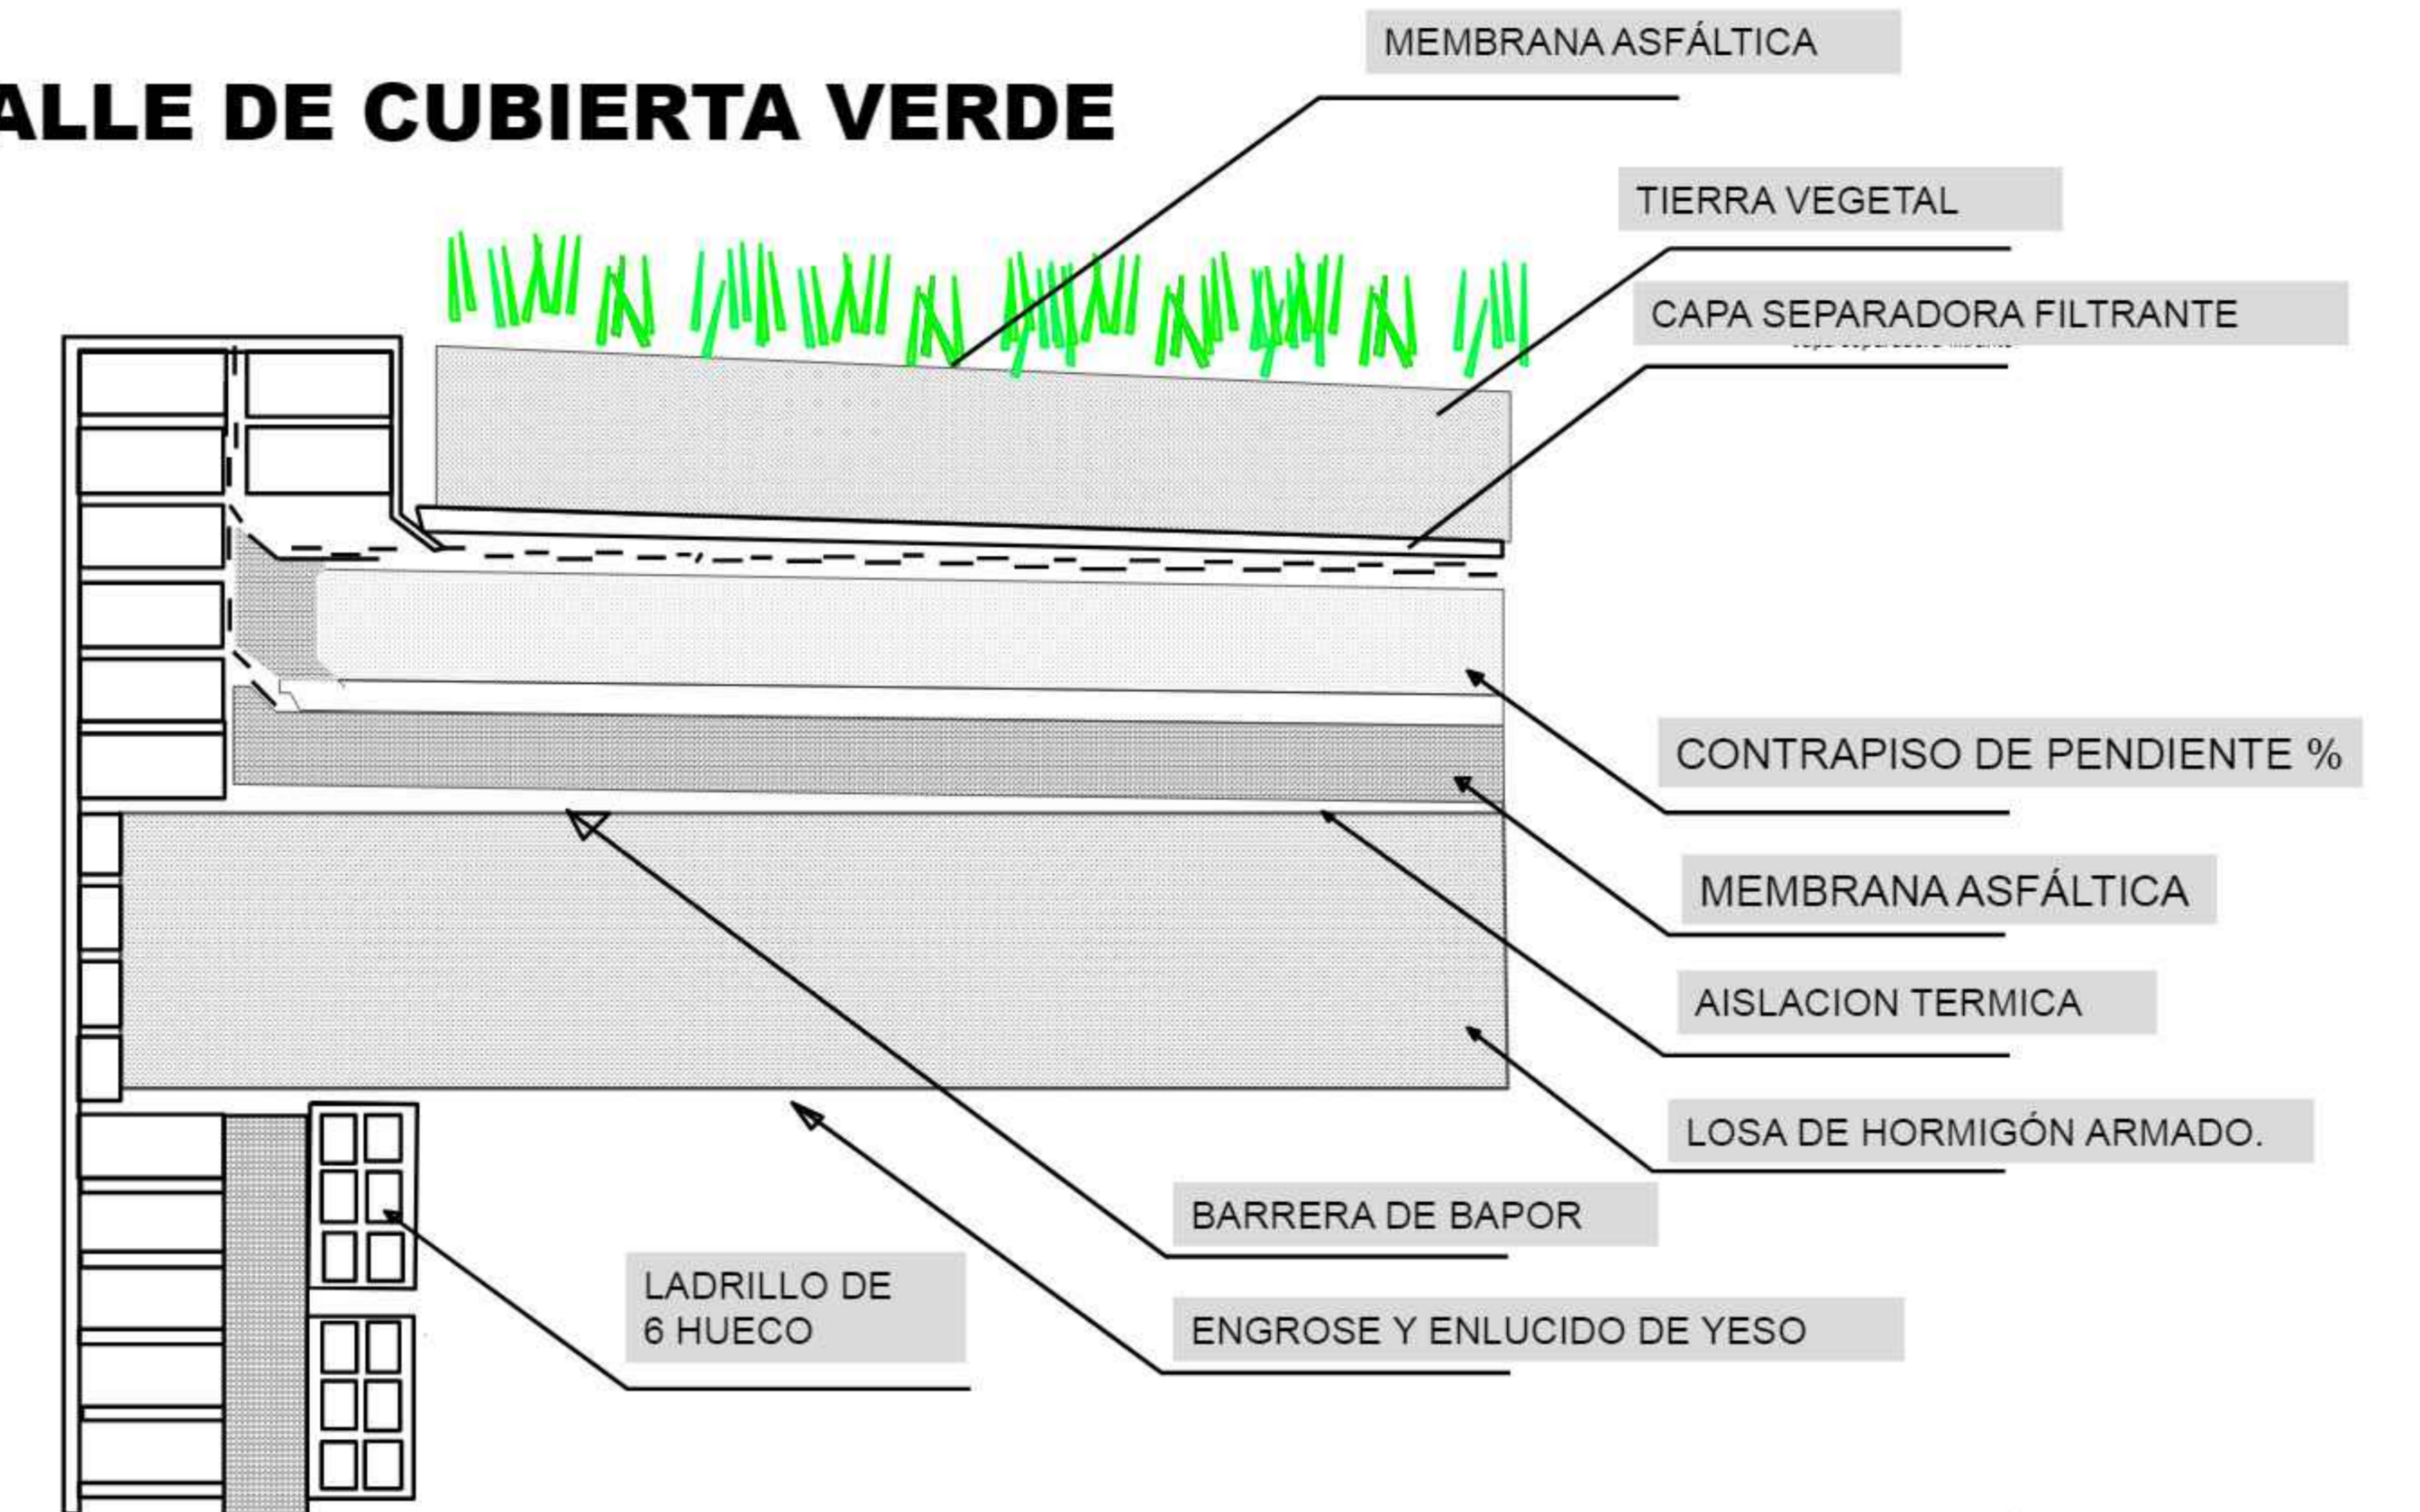

## CORTE DE BORDE 1:20

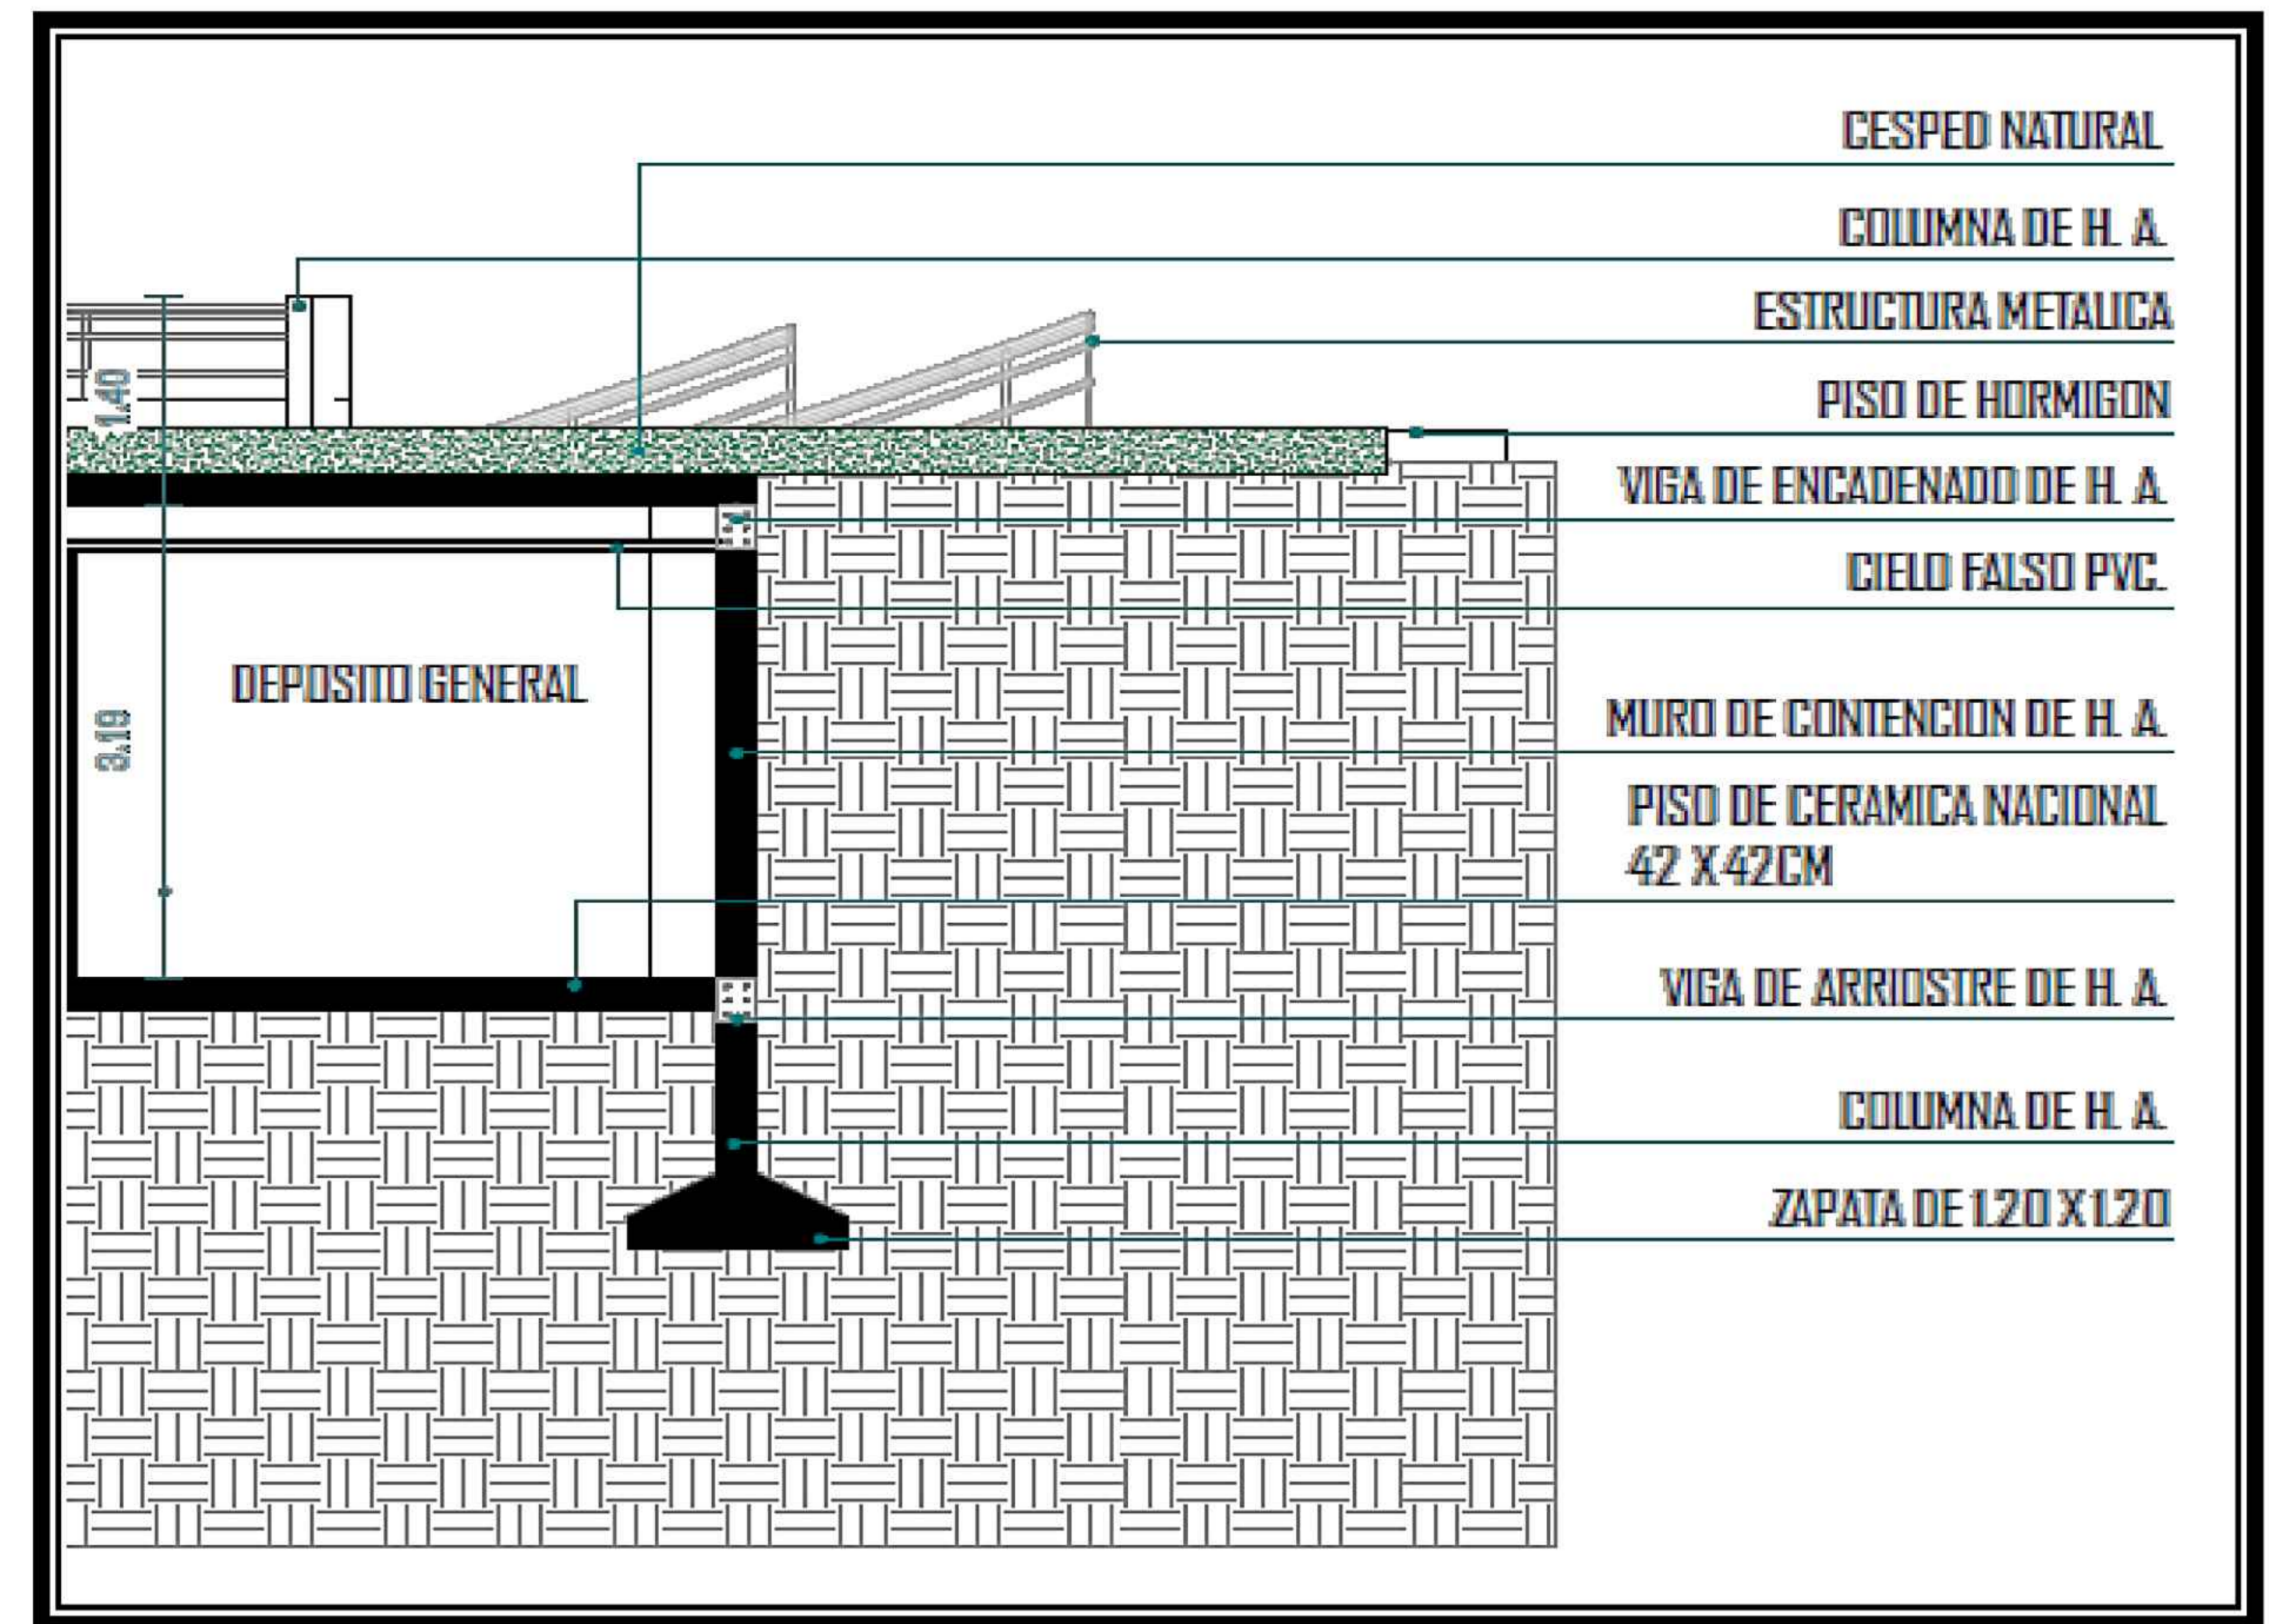


## DETALLE PISO EXTERIOR

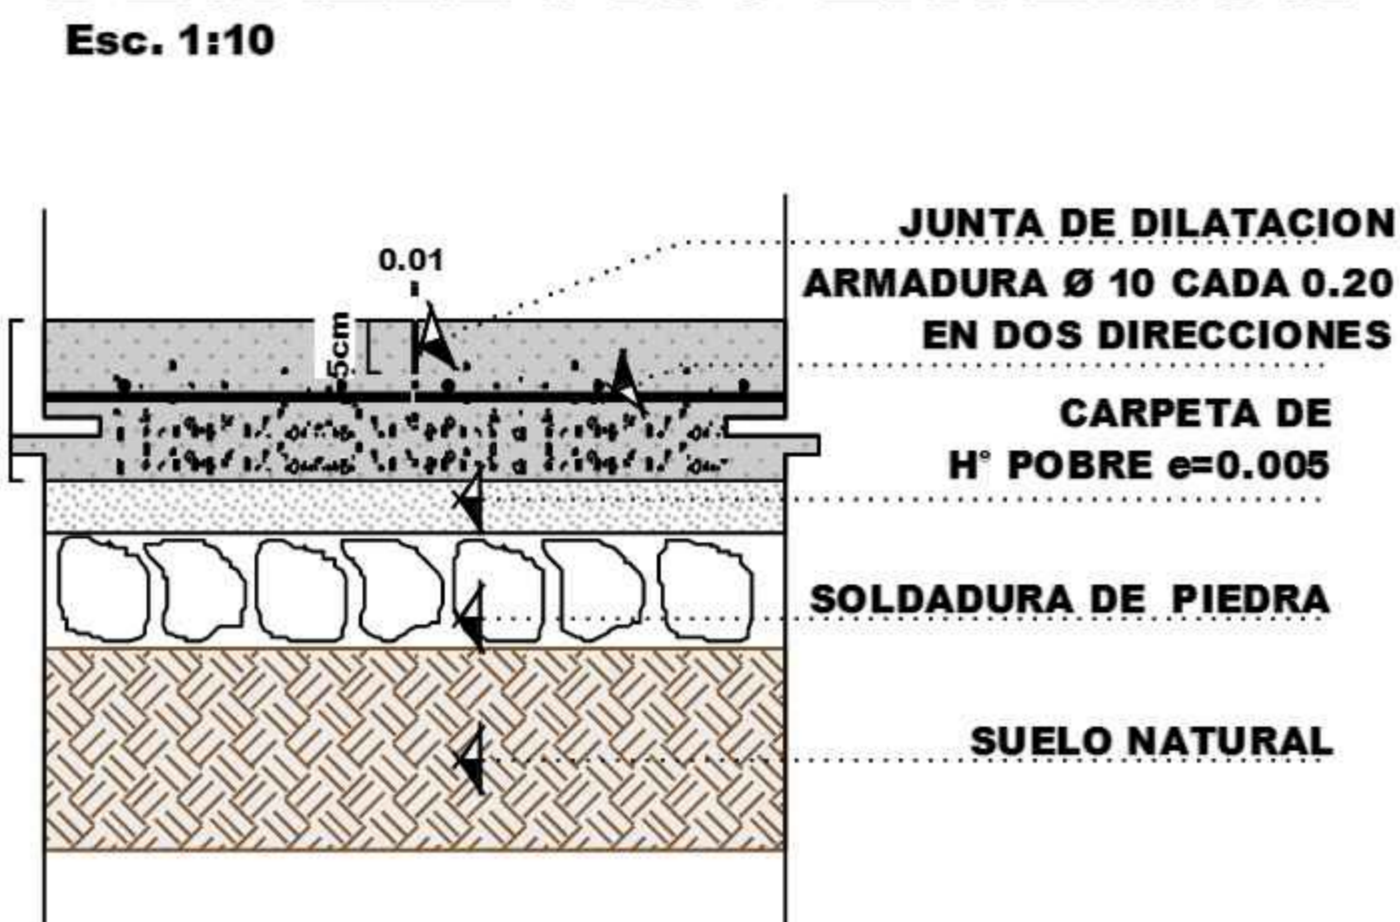

## ESCALERA

ESC 1:20

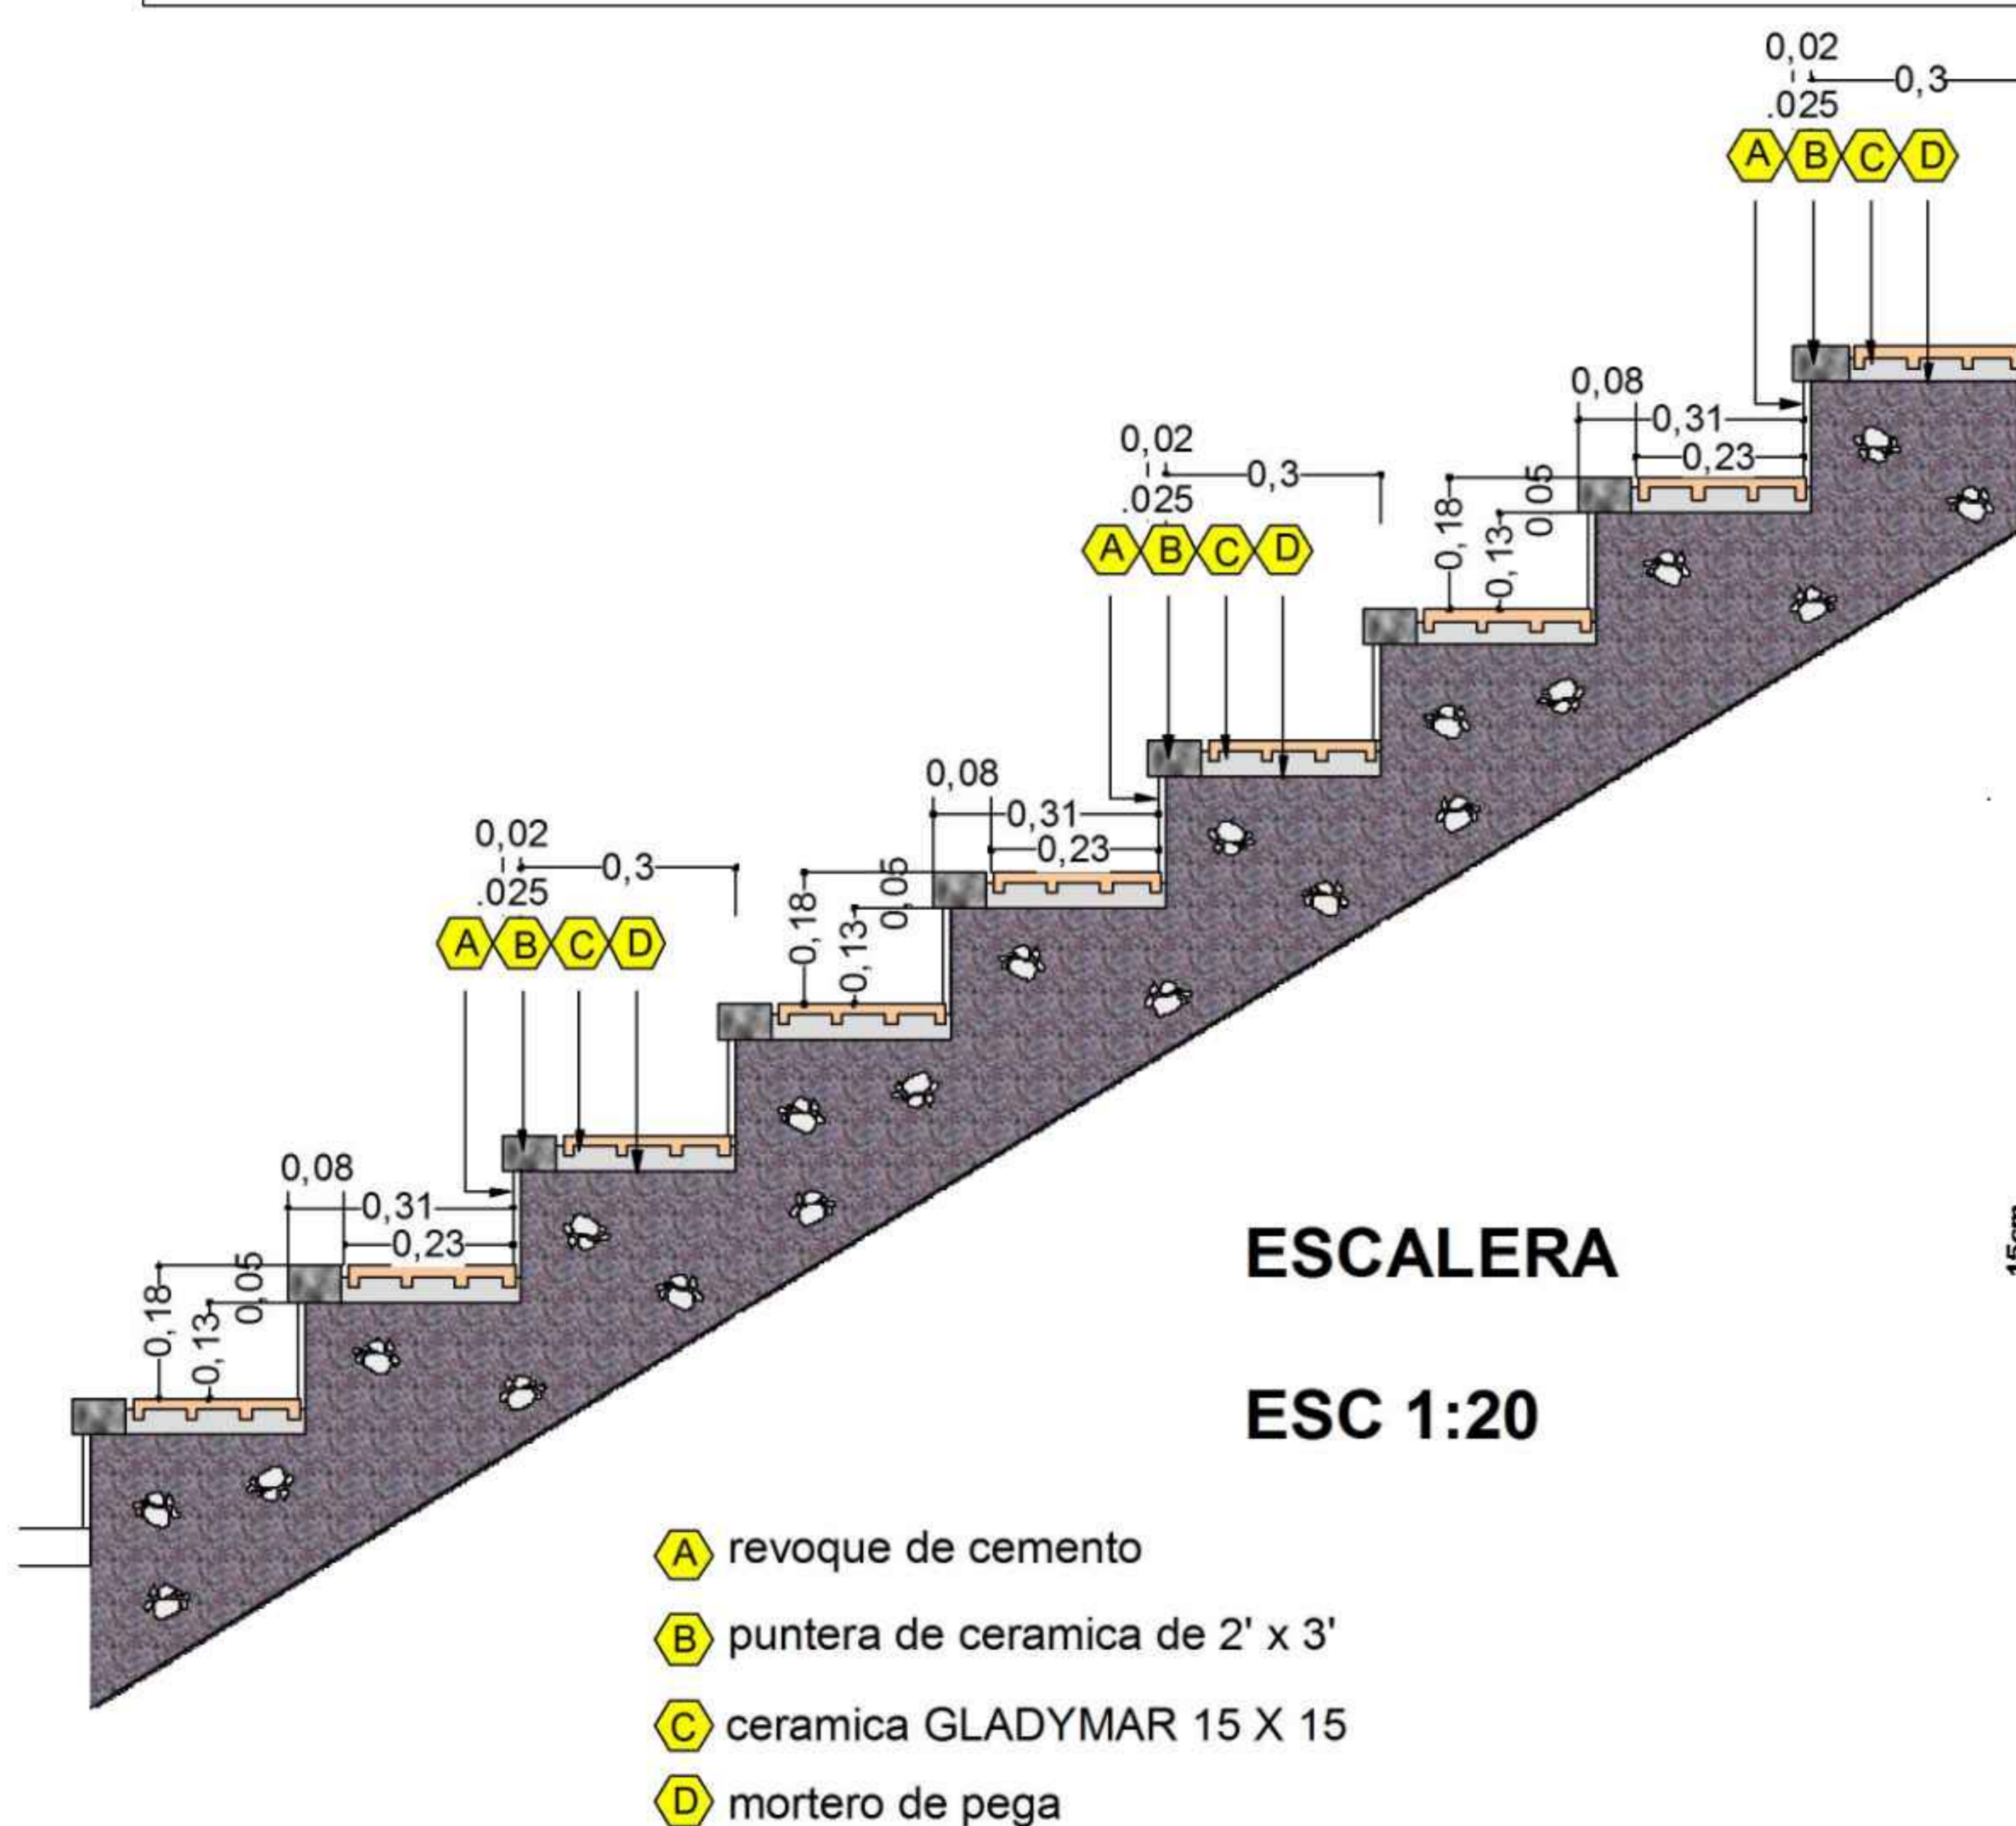

LAMINA N.1



LUGAR: YACUIBA-GRAN CHACO

ESC. 1:100

GRUPO N.6

DETALLES CONSTRUCTIVOS

PROYECTO:

DISEÑO ARQUITECTÓNICO DE UN PARQUE URBANO Y RECREATIVO PARA LA CIUDAD DE YACUIBA PROVINCIA GRAN CHACO DEL DPTO. DE TARIJA

UNIV. ZABALA PAREDES FREDDY

DOC: ARQ. ALVARO BORDA



U.A.J.M.S



**CORTE DE BORDE**

CORTE DE BORDE 1,20

LAMINA N.1



**LUGAR: YACUIBA-GRAN CHACO**

**ESC. 1:20**

GRUPO  
N.6

**CORTE DE  
BORDE**

**PROYECTO:**

**DISEÑO ARQUITECTÓNICO DE UN PARQUE URBANO  
Y RECREATIVO PARA LA CIUDAD DE YACUIBA  
PROVINCIA GRAN CHACO DEL DPTO. DE TARIJA**

**UNIV. ZABALA PAREDES FREDDY**

**DOC: ARQ. ALVARO BORDA**



**U.A.J.M.S**

