



INSTALACION DE AGUA POTABLE

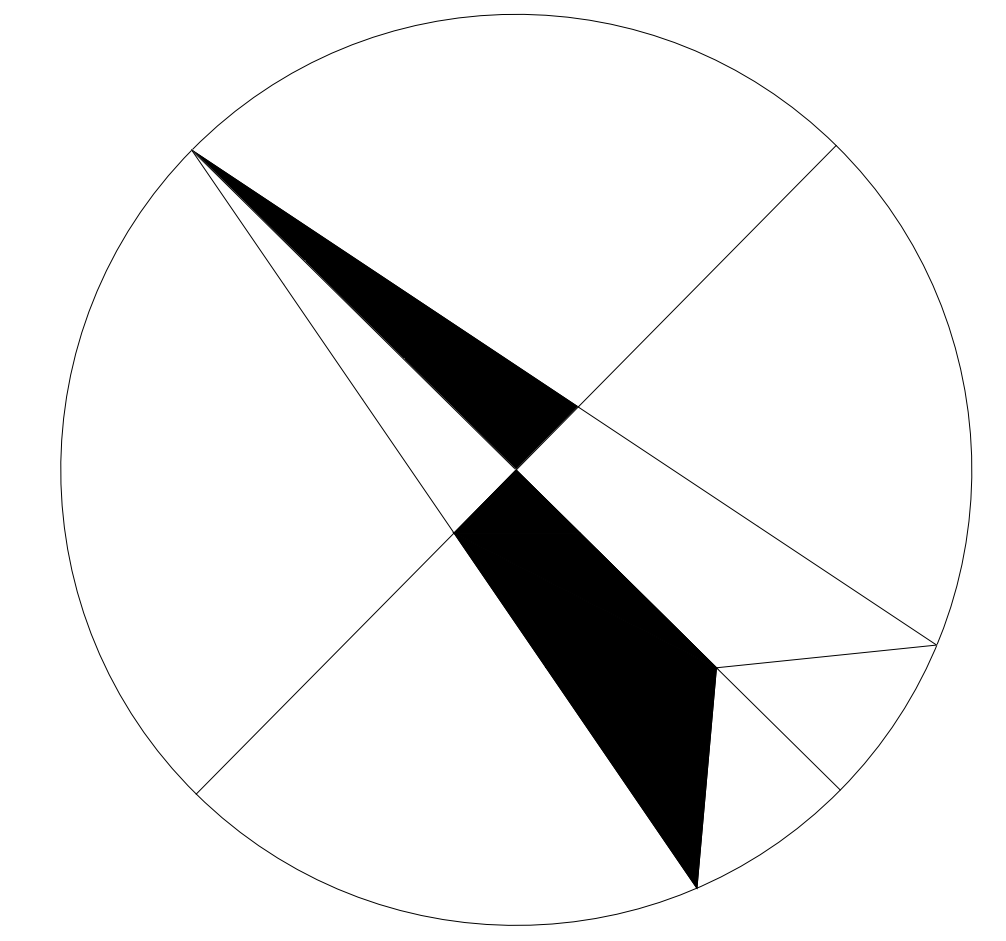

SIMBOLOGIA DE AGUA

	RED DE AGUA POTABLE FRÍA 1/2"
	RED DE AGUA POTABLE CALIENTE 1/2"
	DEDIDOR
	CRUZ
	TE
	CODO DE 90°
	YE
	YE DOBLE
	VALVULA DE COMPUERTA
	TE DE BAJADA
	TE DE SUBIDA
	CODO DE BAJADA
	CODO DE SUBIDA
	VALVULA DE GLOBO
	UNION UNIVERSAL
	REDUCCION
	CUPLA
	TERMOTANQUE

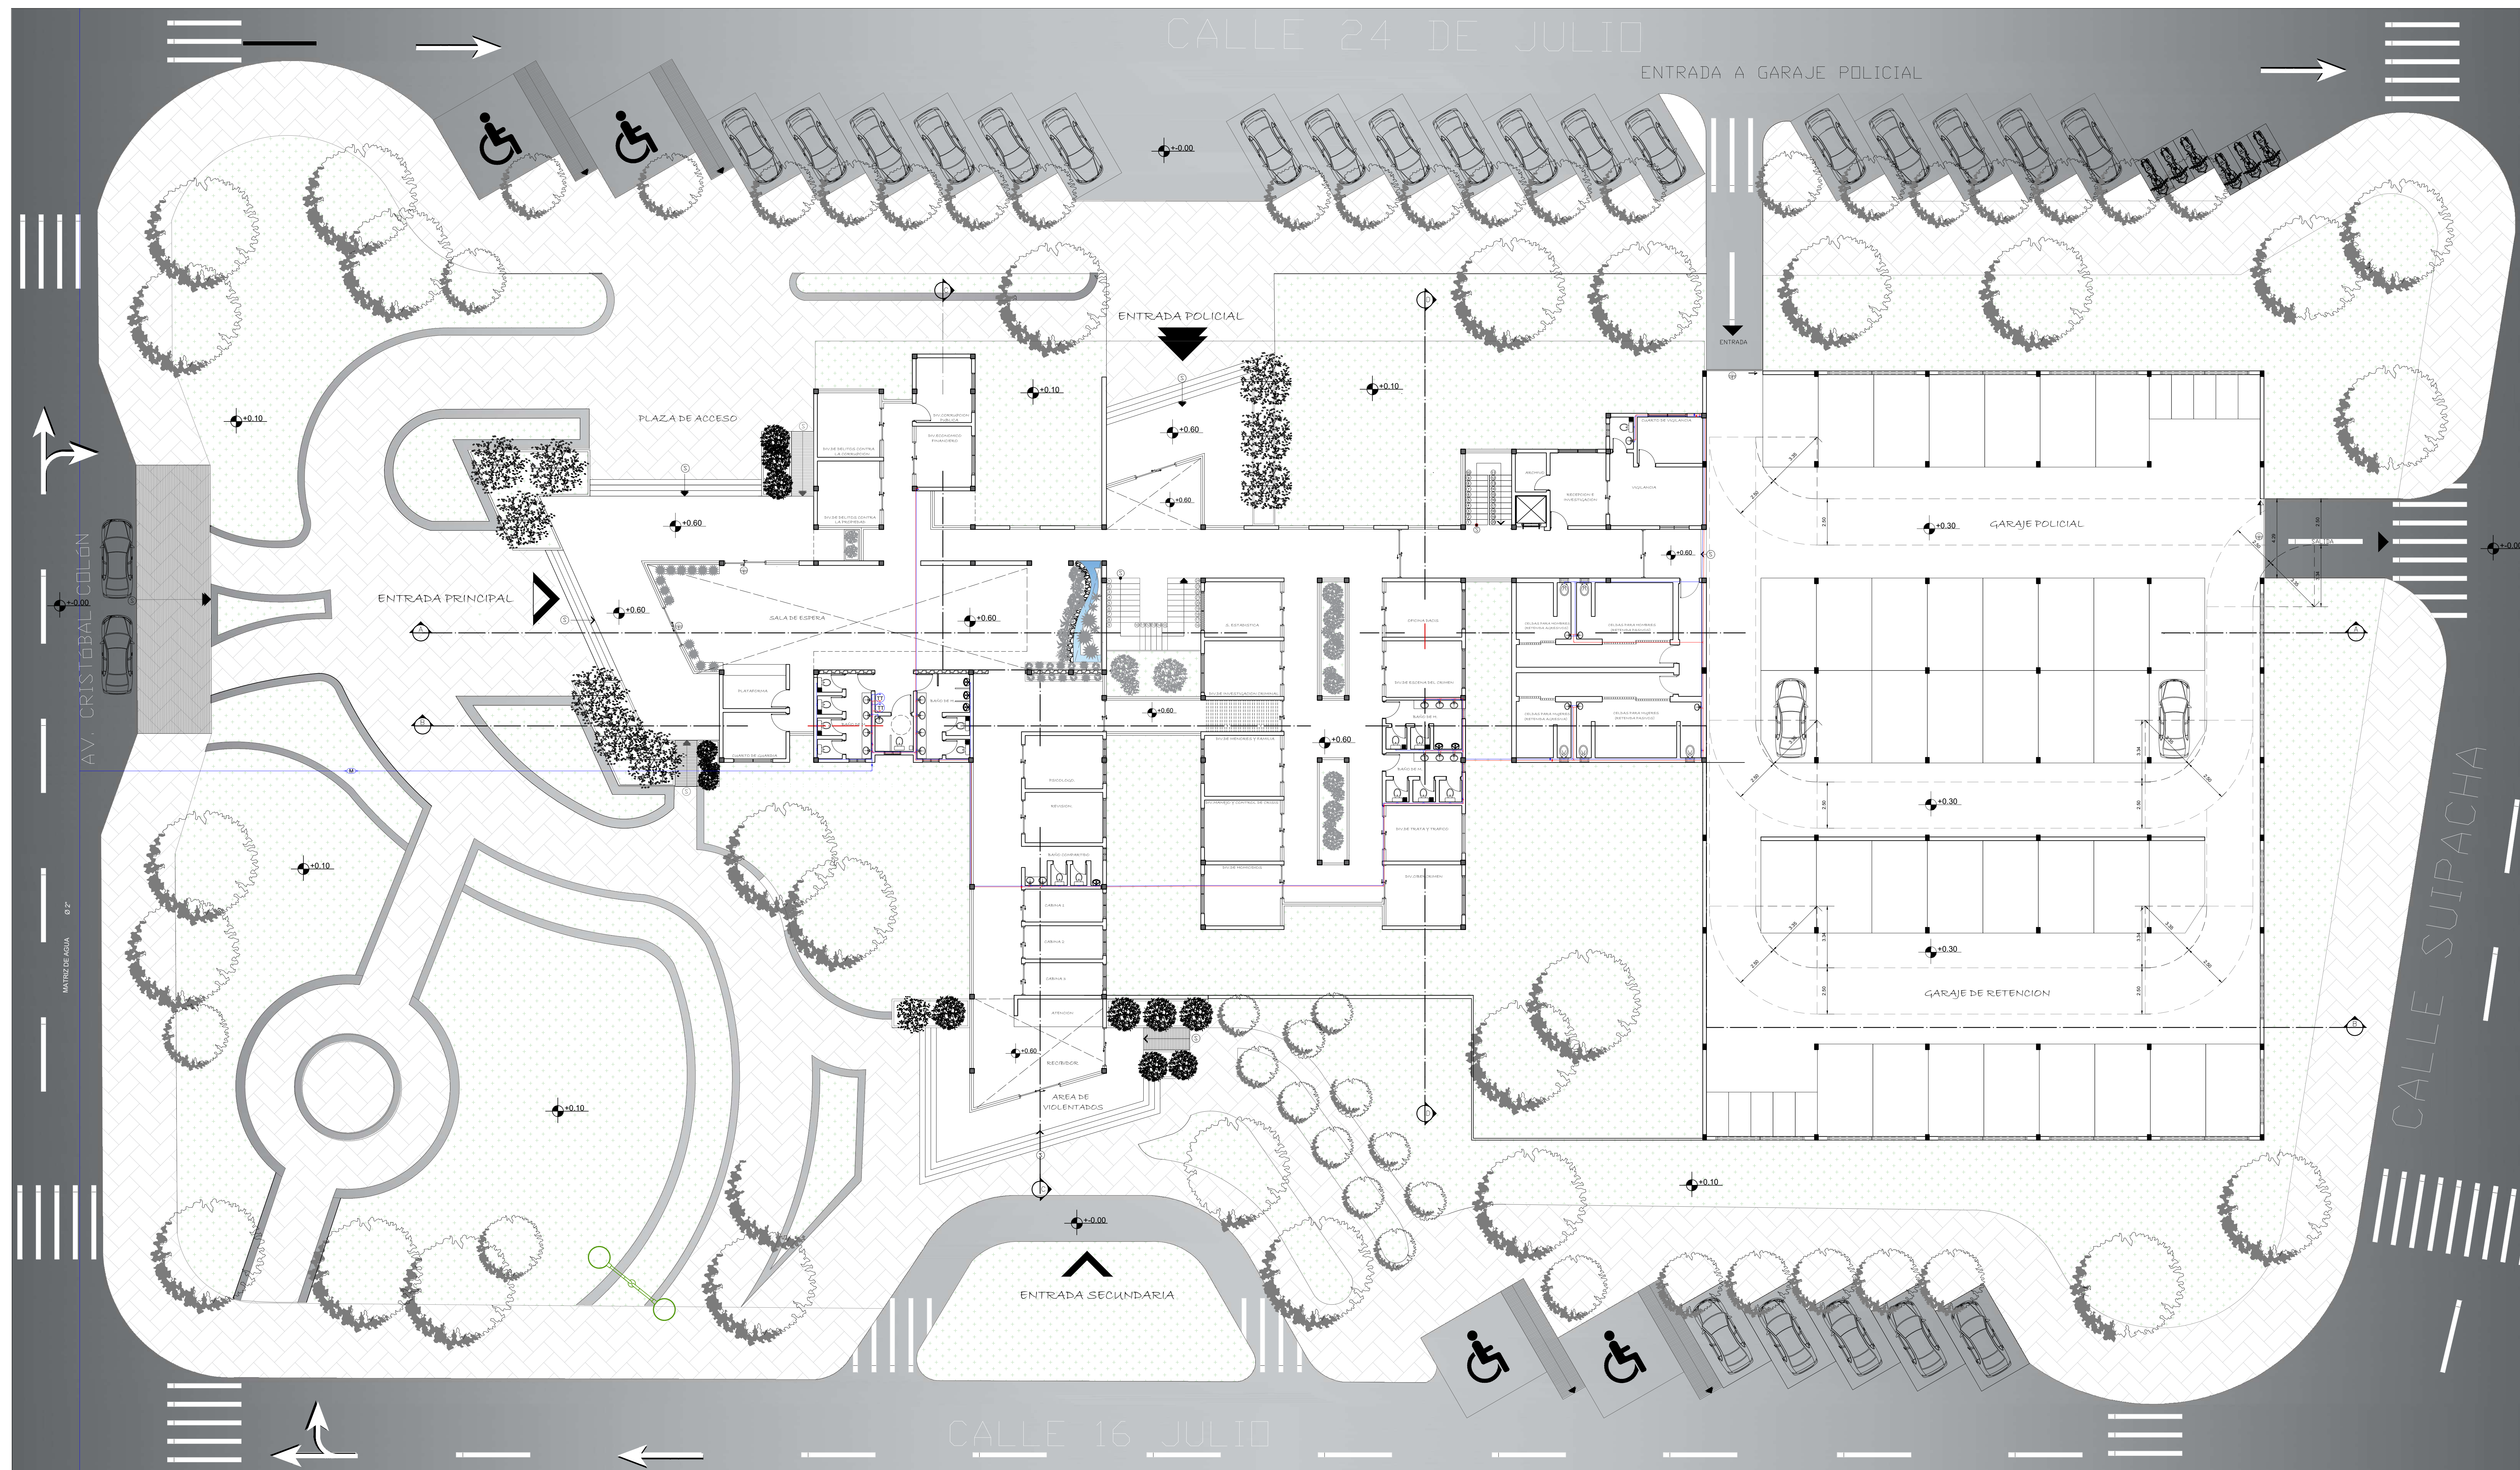

DISEÑO DEL NUEVO EDIFICIO DE LA FUERZA ESPECIAL DE LUCHA CONTRA EN CRIMEN EN TARIJA

ESTUDIANTE: SIVILA GUTIERREZ JESICA

DOCENTE: PEDRO LOPEZ AVILA

U.A.J.M.S

PROYECTO DE GRADO

PLANO

INSTALACION DE AGUA POTABLE PLANTA BAJA

GRUPO: 8

ESC. 1:100

LAMINA. 13.3