

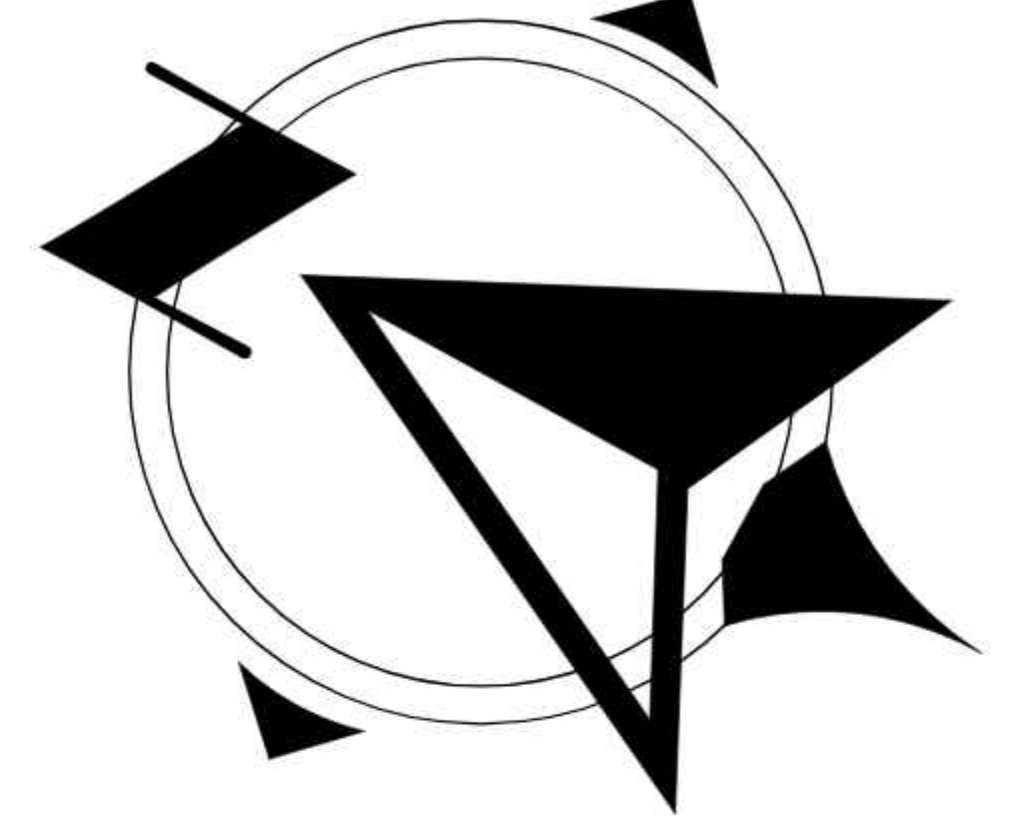
 


 

10.1.1

PLANTA ALTA AMOBLADA
1:100

"DISEÑO ARQUITECTÓNICO DE UNA CLÍNICA DE ASISTENCIA AMBULATORIA PARA SALUD MENTAL DE CASOS MODERADOS-TARJA"		
PROYECTO DE GRADO		
ESC:	1:100	
LAMINA:	10.1.1	
FECHA:	JULIO/2022	
UNIVERSITARIO: MARÍA LAURA LÓPEZ GRILO.		
DOCENTE GUÍA: ARO. MARÍA KAISER MECHTHILD.		
CARRERA DE ARQUITECTURA Y URBANISMO FACULTAD DE CIENCIAS Y TECNOLOGÍA		
UNIVERSIDAD AUTÓNOMA JUAN MISAEL SARACHO		

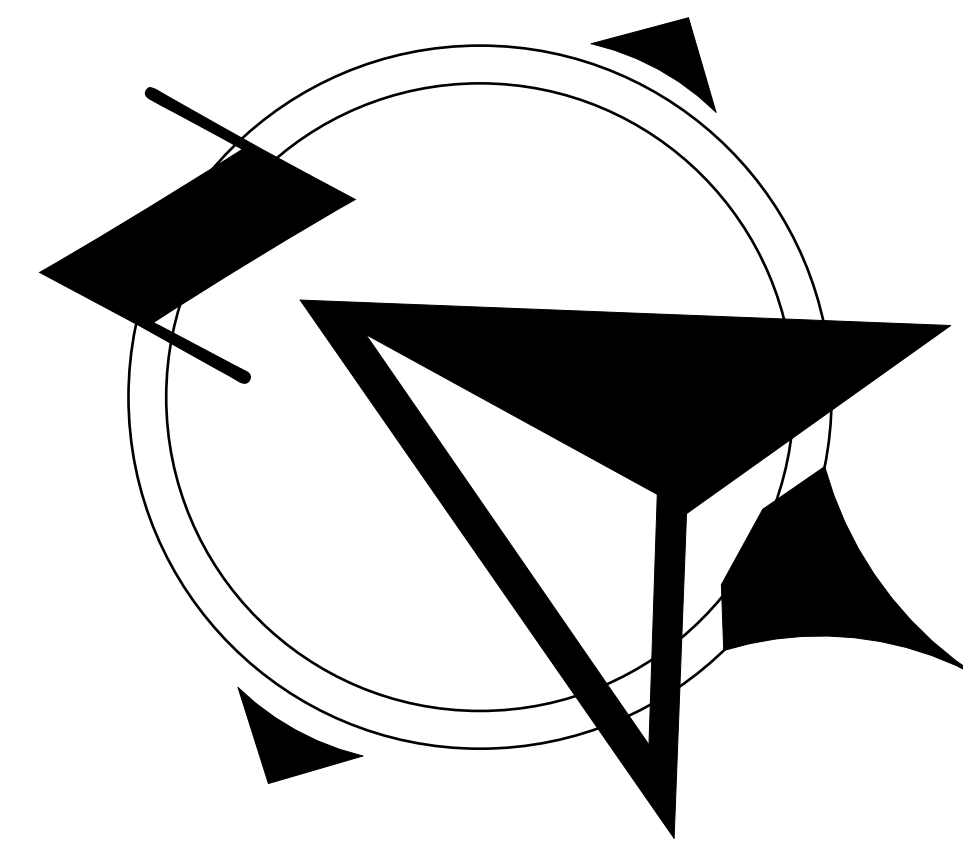

10.2

PLANTA BAJA ACOTADA
1:100

"DISEÑO ARQUITECTÓNICO DE UNA CLÍNICA DE ASISTENCIA AMBULATORIA PARA SALUD MENTAL DE CASOS MODERADOS-TARJA"

PROYECTO DE GRADO

ESC: 1:100

LAMINA: 10.2



FECHA: JULIO/2022

UNIVERSITARIO: MARÍA LAURA LÓPEZ GRILO.

DOCENTE GUÍA: ARQ. MARÍA KAISER MECHTHILD.

CARRERA DE ARQUITECTURA Y URBANISMO FACULTAD DE CIENCIAS Y TECNOLOGÍA

UNIVERSIDAD AUTÓNOMA JUAN MISAEL SARACHO

 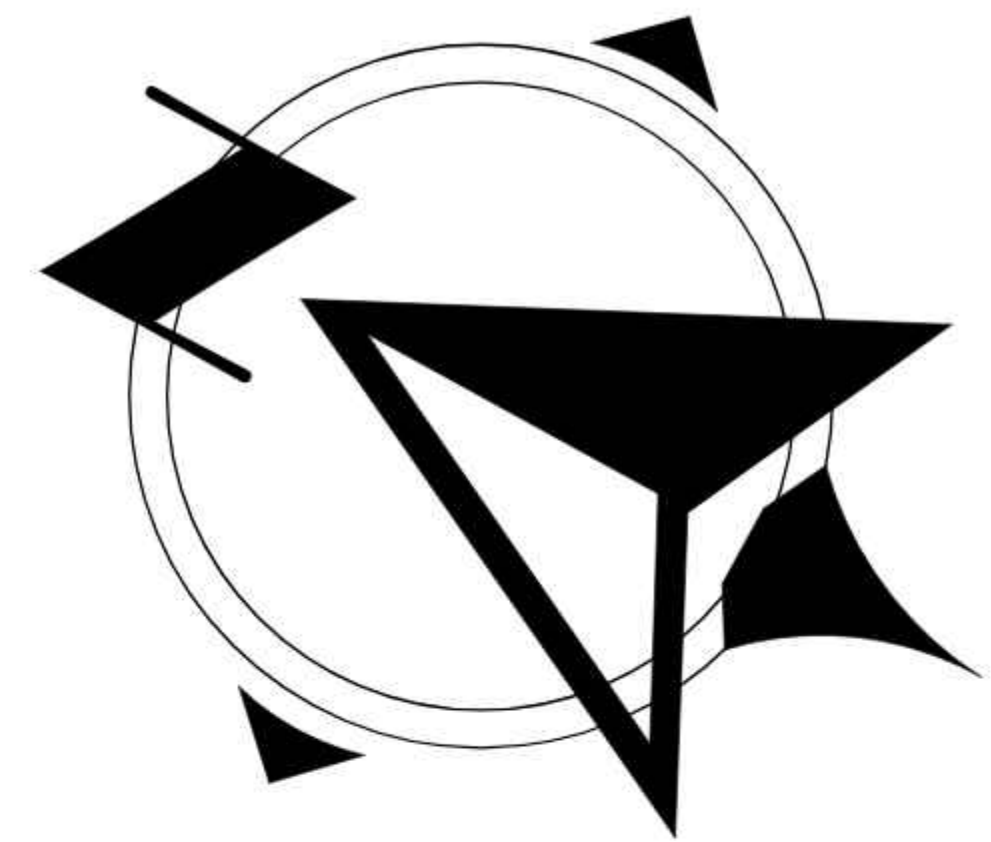

10.2.1
-

PLANTA ALTA ACOTADA
1:100

"DISEÑO ARQUITECTÓNICO DE UNA CLÍNICA DE ASISTENCIA AMBULATORIA PARA SALUD MENTAL DE CASOS MODERADOS-TARJA"		
PROYECTO DE GRADO		
ESC:	1:100	
LAMINA:	10.2.1	
FECHA:	JULIO/2022	
UNIVERSITARIO: MARÍA LAURA LÓPEZ GRILO.		
DOCENTE GUÍA: ARQ. MARÍA KAISER MECHTHILD.		
CARRERA DE ARQUITECTURA Y URBANISMO FACULTAD DE CIENCIAS Y TECNOLOGÍA UNIVERSIDAD AUTÓNOMA JUAN MISAEEL SARACHO		

"DISEÑO ARQUITECTÓNICO DE UNA CLÍNICA DE ASISTENCIA AMBULATORIA PARA SALUD METAL DE CASOS MODERADOS-TARJUA"	
PROYECTO DE GRADO	
	ESC. 1:100 LAMINA: 10.3
FECHA: JULIO/2022	
	UNIVERSITARIO: MARÍA LAURA LÓPEZ GRILO. DOCENTE GUÍA: ARQ. MARÍA KAISER MECHTHILD. CARRERA DE ARQUITECTURA Y URBANISMO FACULTAD DE CIENCIAS Y TECNOLOGÍA UNIVERSIDAD AUTÓNOMA JUAN MISÉL SARACHO



10.4
-

FACHADA FRONTAL
1:100



10.4
-

FACHADA POSTERIOR
1:100



10.4
-

FACHADA POSTERIOR LATERAL EN ANGULO
1:100





10.4
-



FACHADA LATERAL IZQUIERDA
1:100



PERSPECTIVAS EXTERIORES



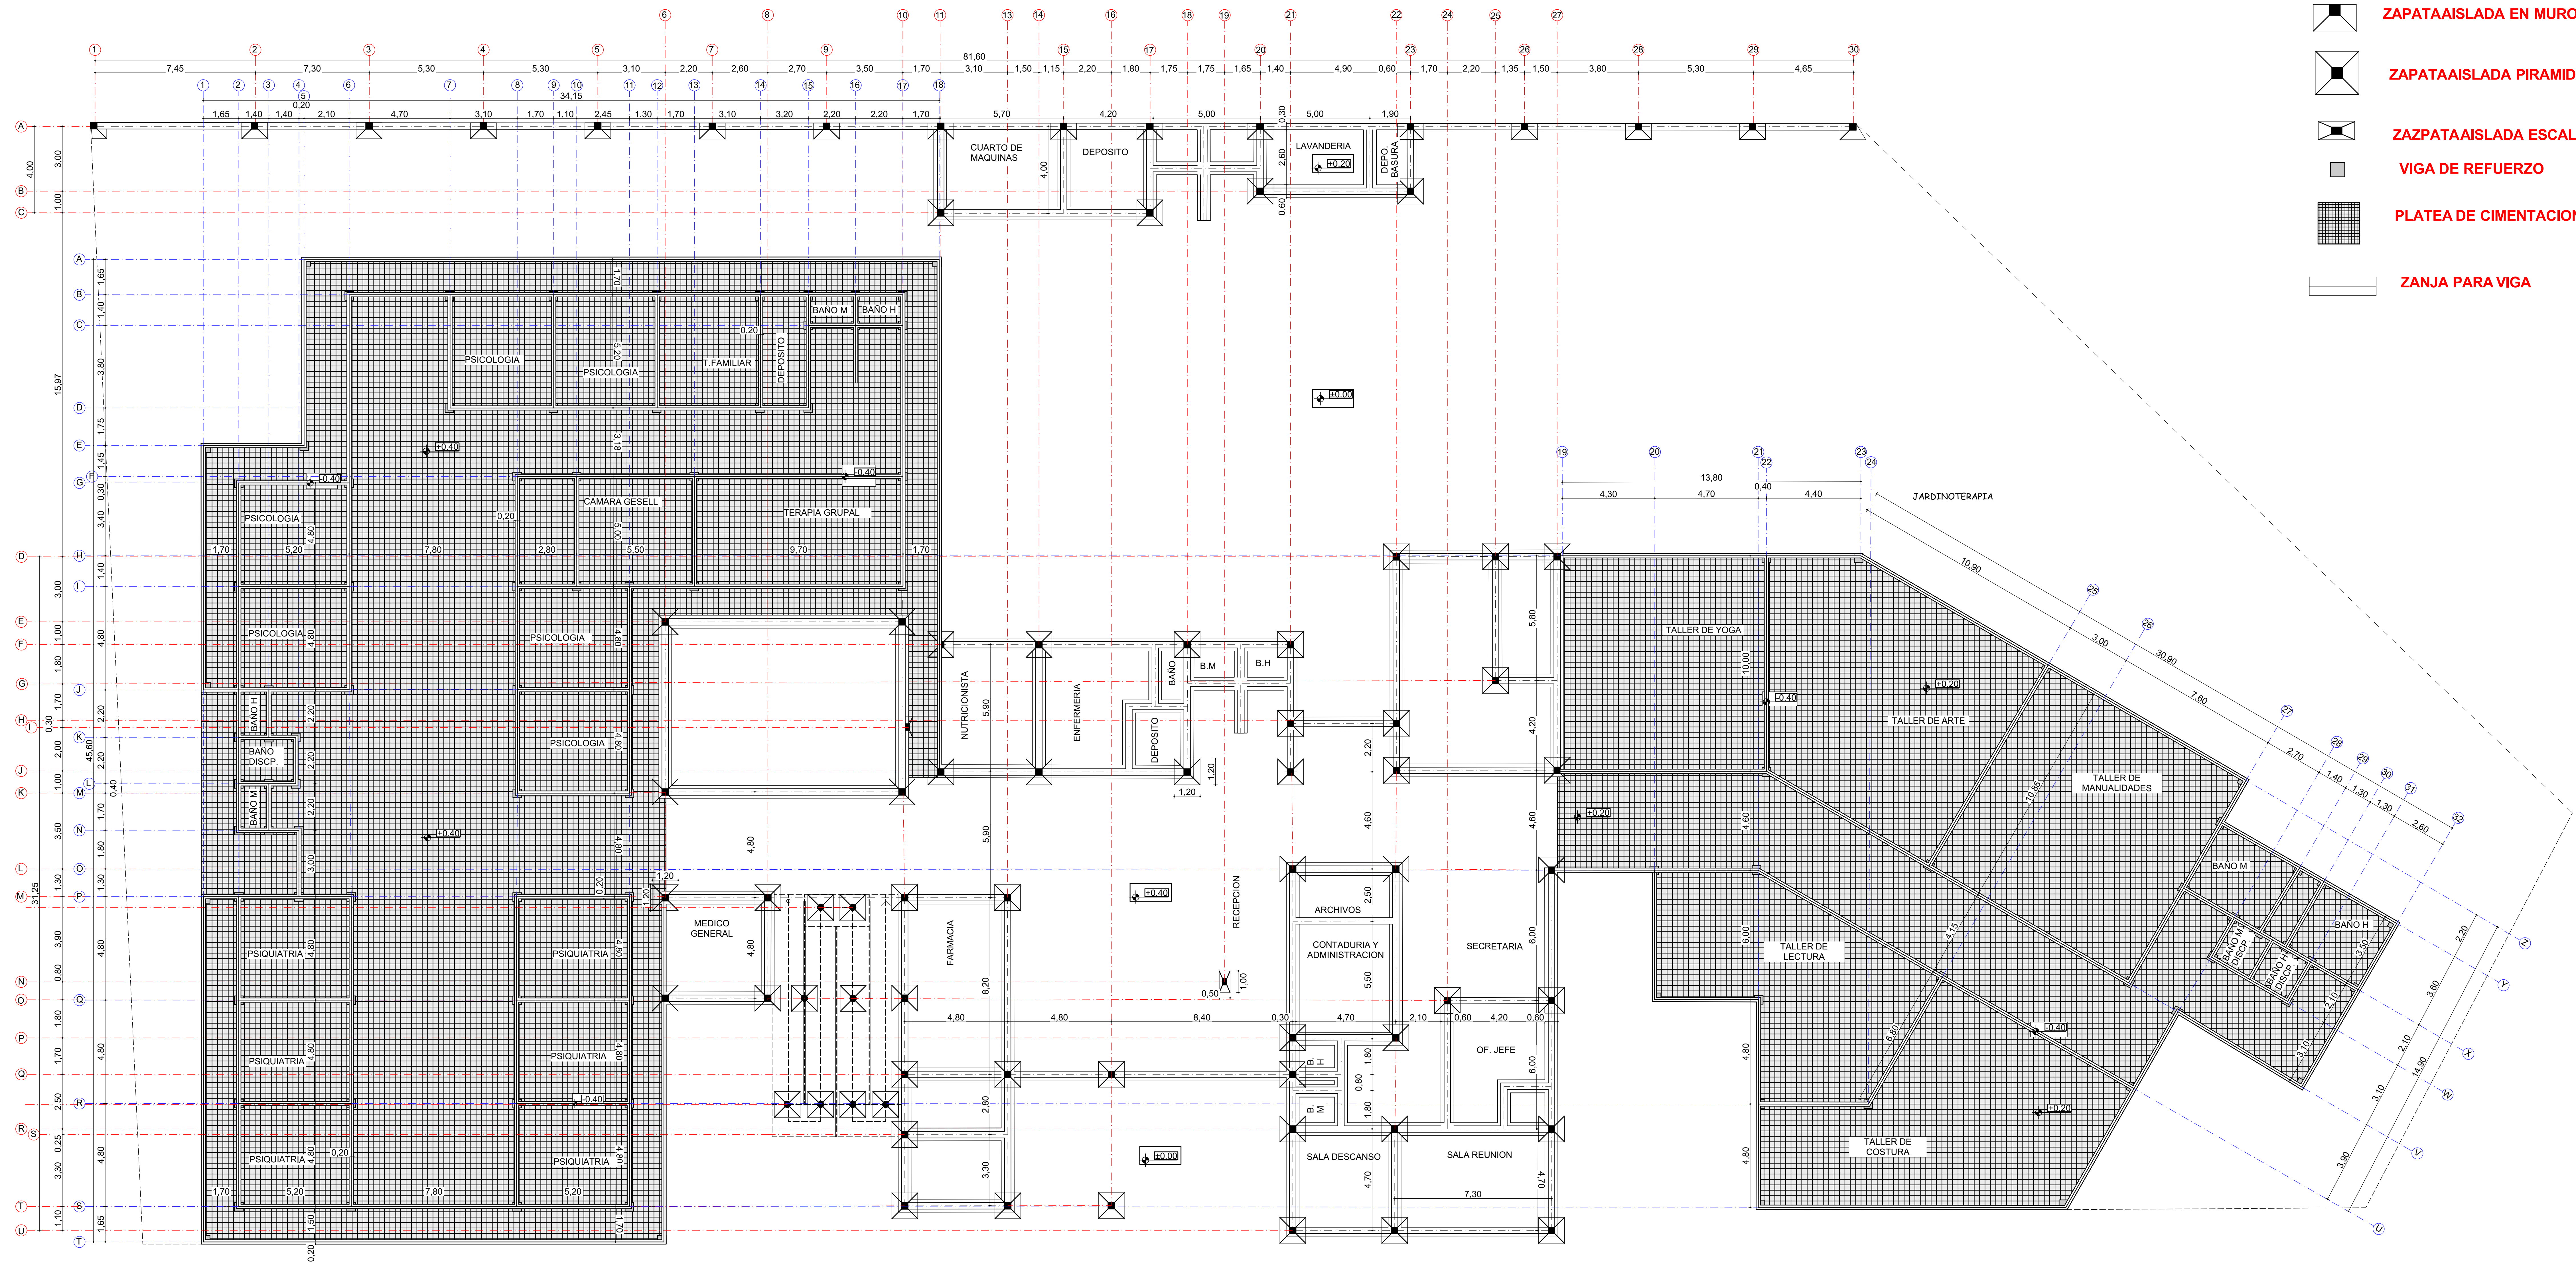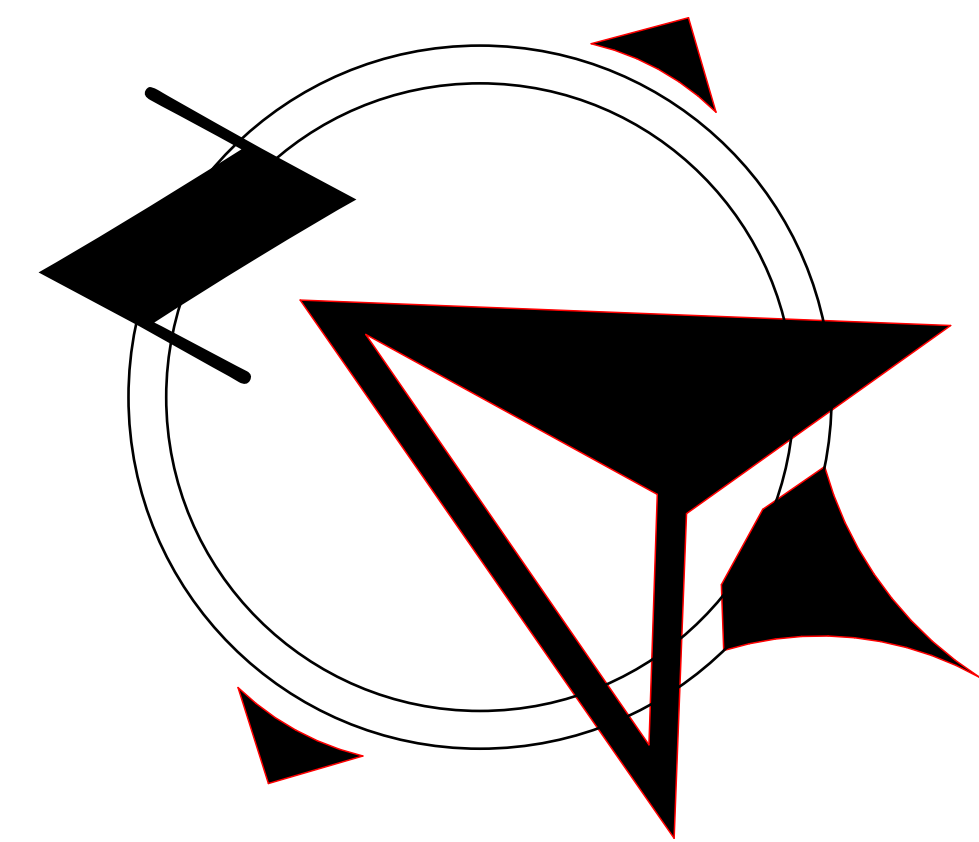


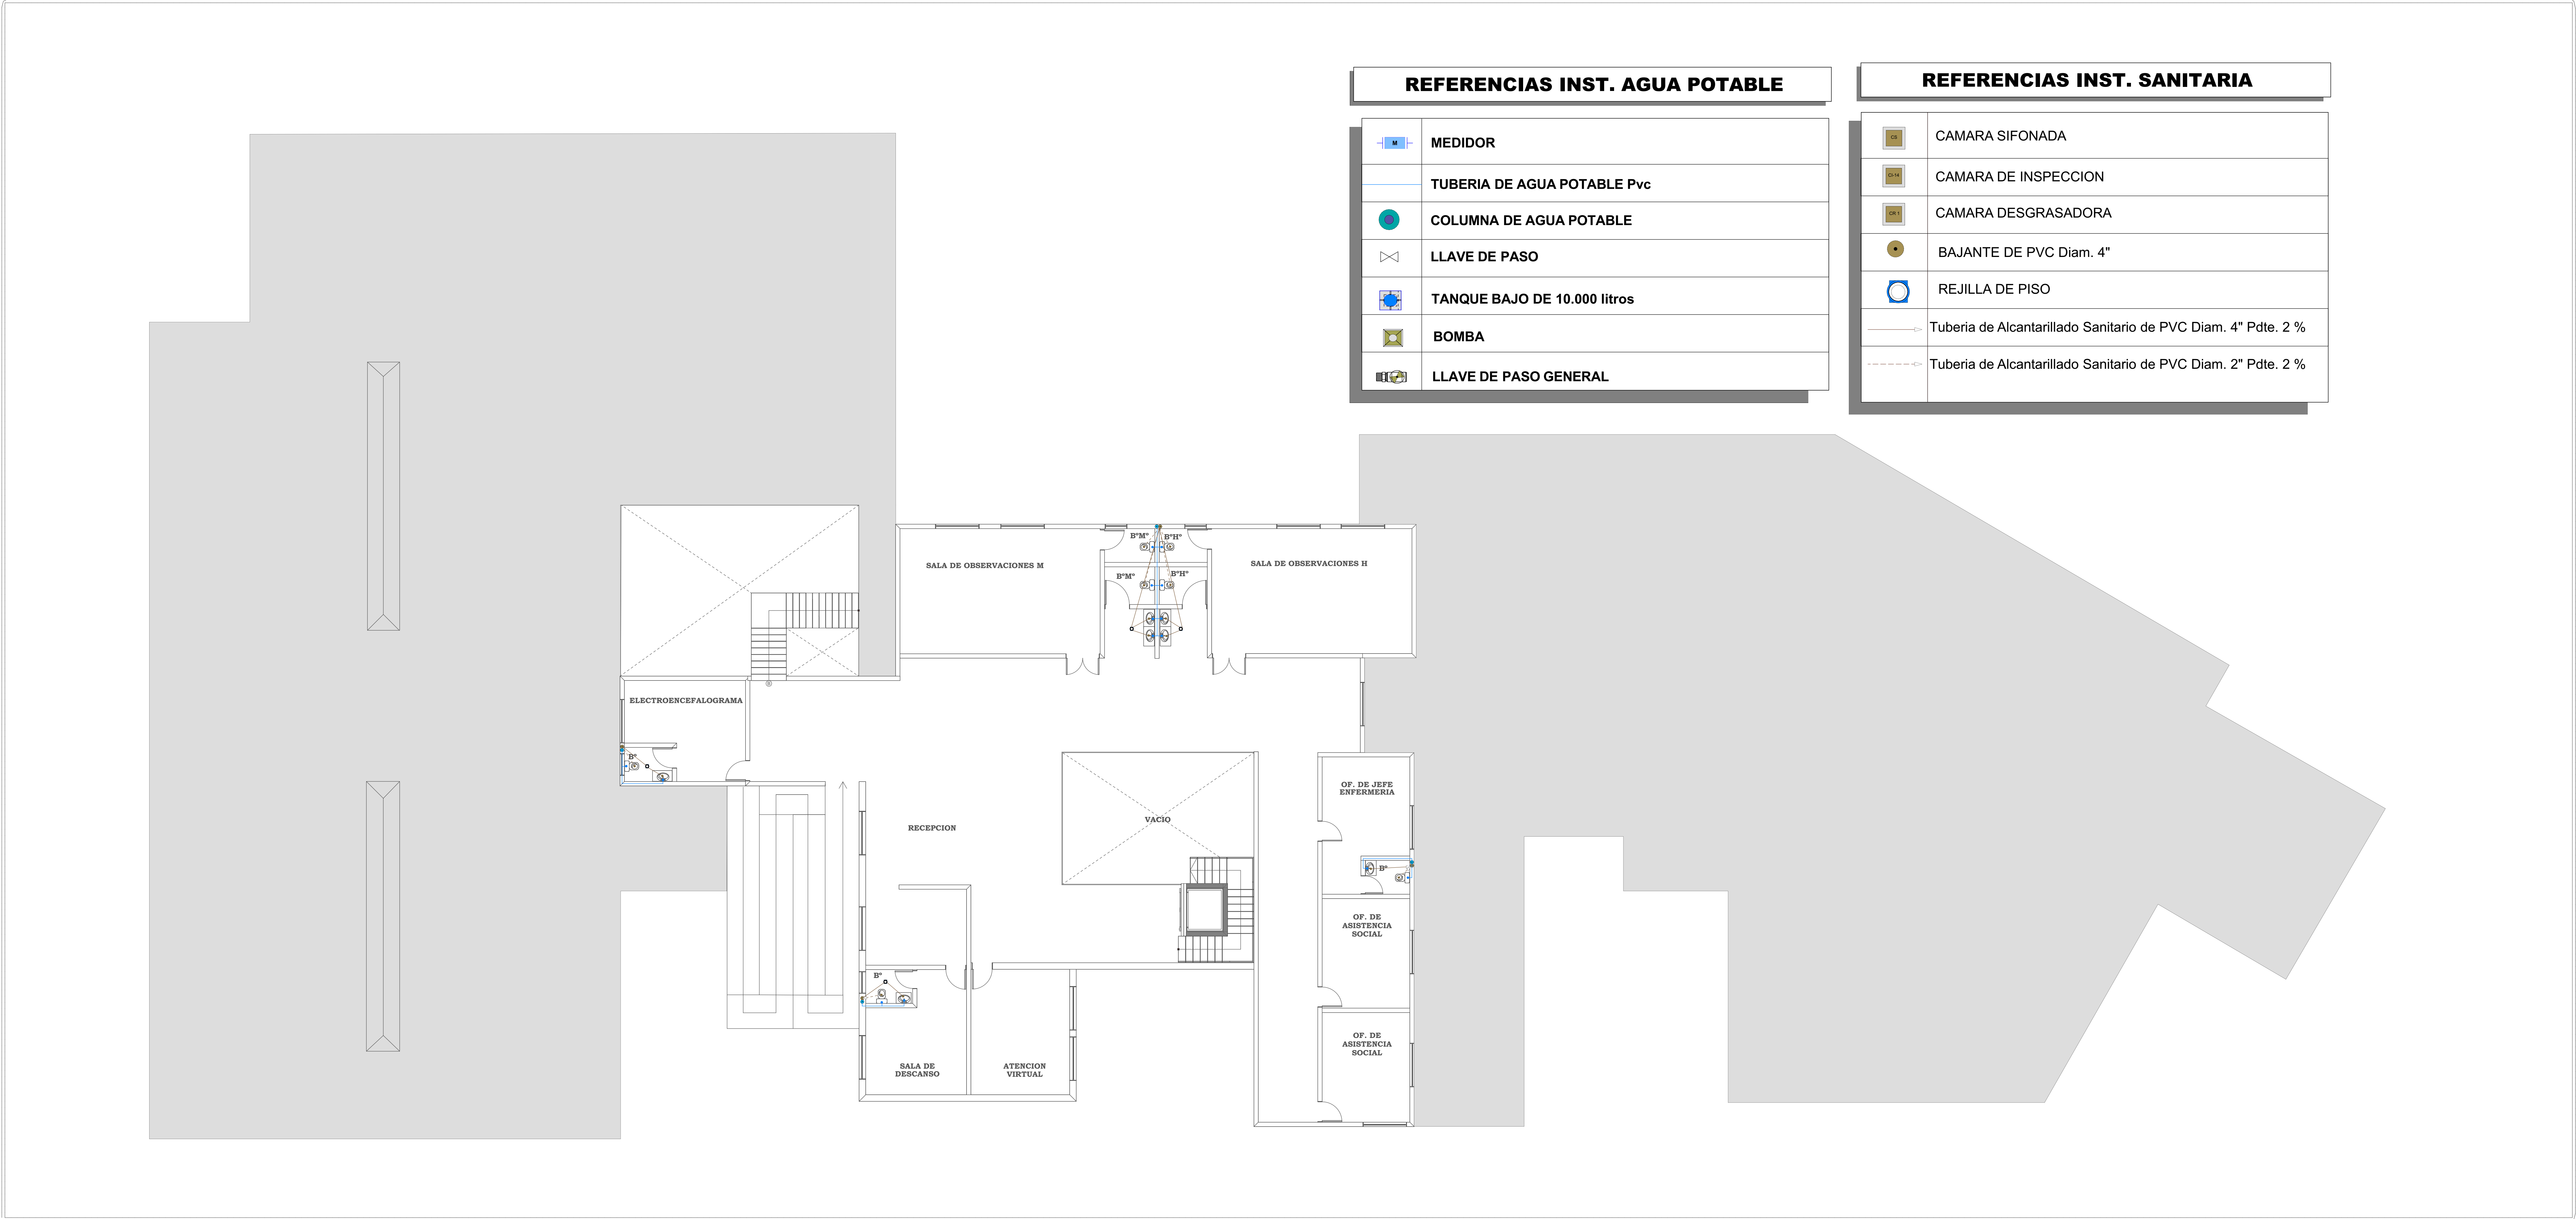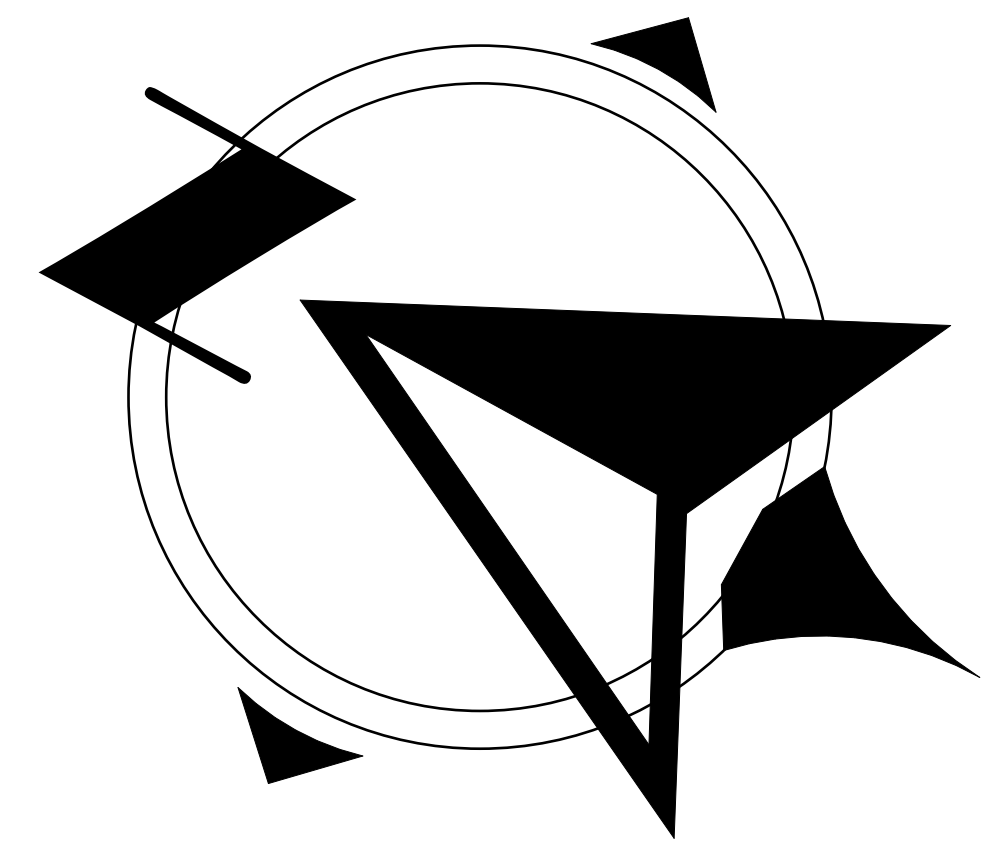

13.1
-

INSTALACION SANITARIA PLANTA ALTA

1:100

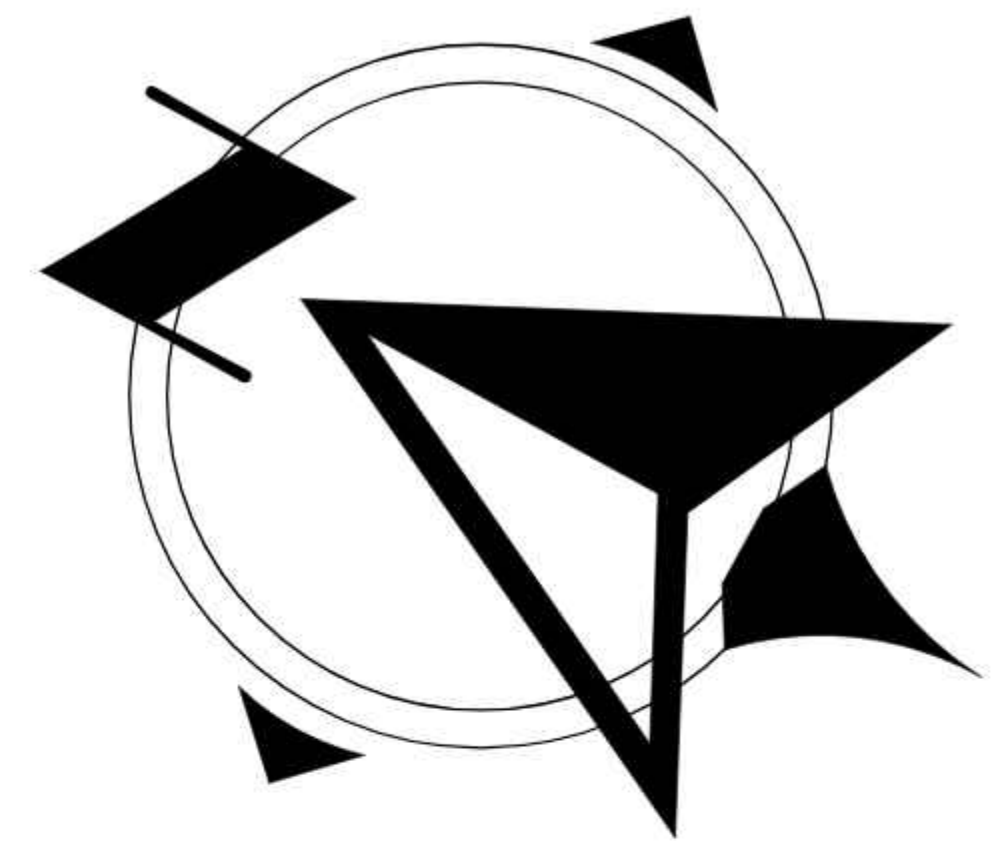

REFERENCIAS INST. SANITARIA	
	CAMARA SIFONADA
	CAMARA DE INSPECCION
	CAMARA DESGRASADORA
	BAJANTE DE PVC Diam. 4"
	REJILLA DE PISO
	Tubería de Alcantarillado Sanitario de PVC Diam. 4" Pcte. 2 %
	Tubería de Alcantarillado Sanitario de PVC Diam. 2" Pcte. 2 %

REFERENCIAS INST. AGUA POTABLE	
	MEDIDOR
	TUBERIA DE AGUA POTABLE Pvc
	COLUMNA DE AGUA POTABLE
	LLAVE DE PASO
	TANQUE BAJO DE 10.000 litros
	BOMBA
	LLAVE DE PASO GENERAL

