

PROYECTO DE GRADO
TEMA:
CENTRO DE REHABILITACIÓN VISUAL EN LA CIUDAD DE TARIJA

UNIV: HOYOS HERRERA
 JULIO CESAR
 DOCENTE: ARQ. PEDRO LÓPEZ





FAC. DE CIENCIAS Y TECNOLOGIA
ARQUITECTURA Y URBANISMO

G-6



PLANTA BAJA AMOBLADO
 --ESC. 1 : 100

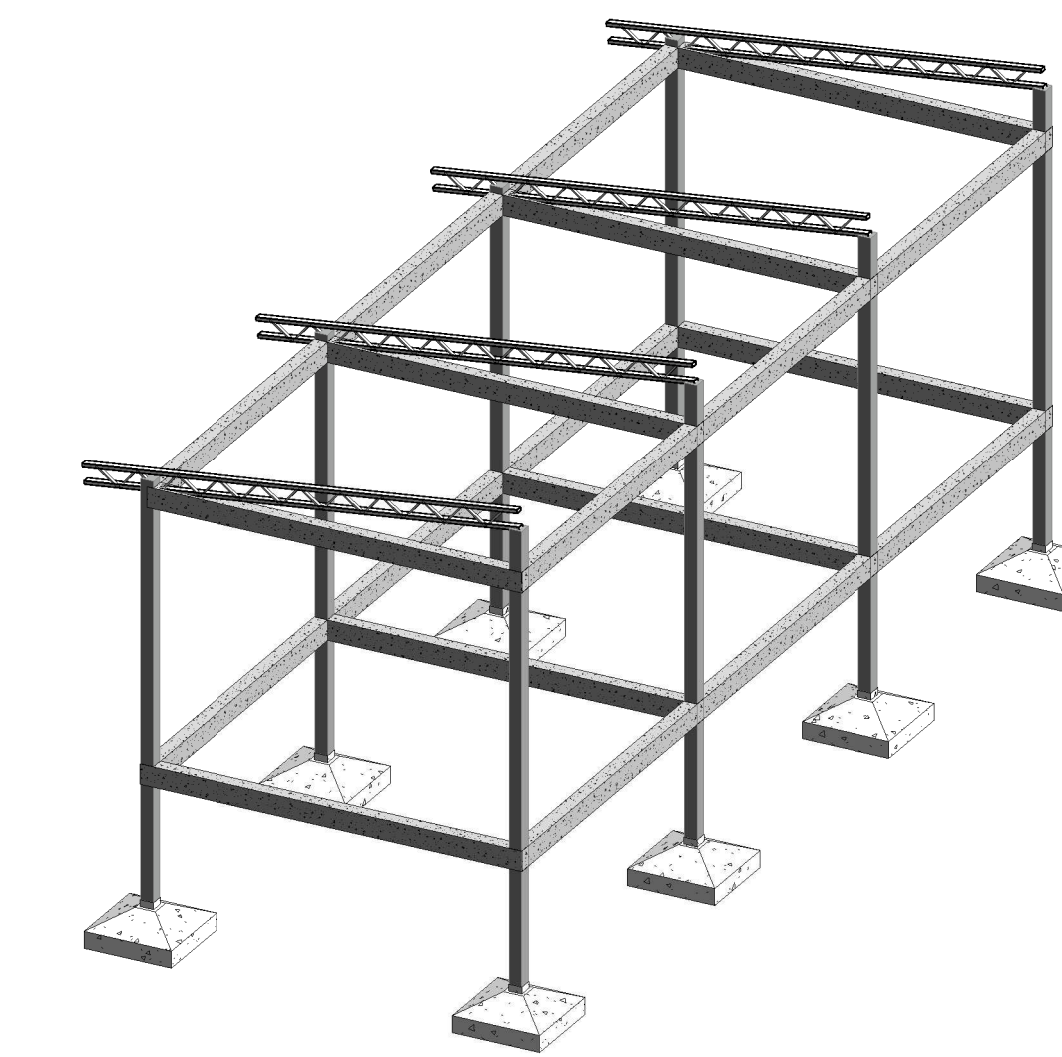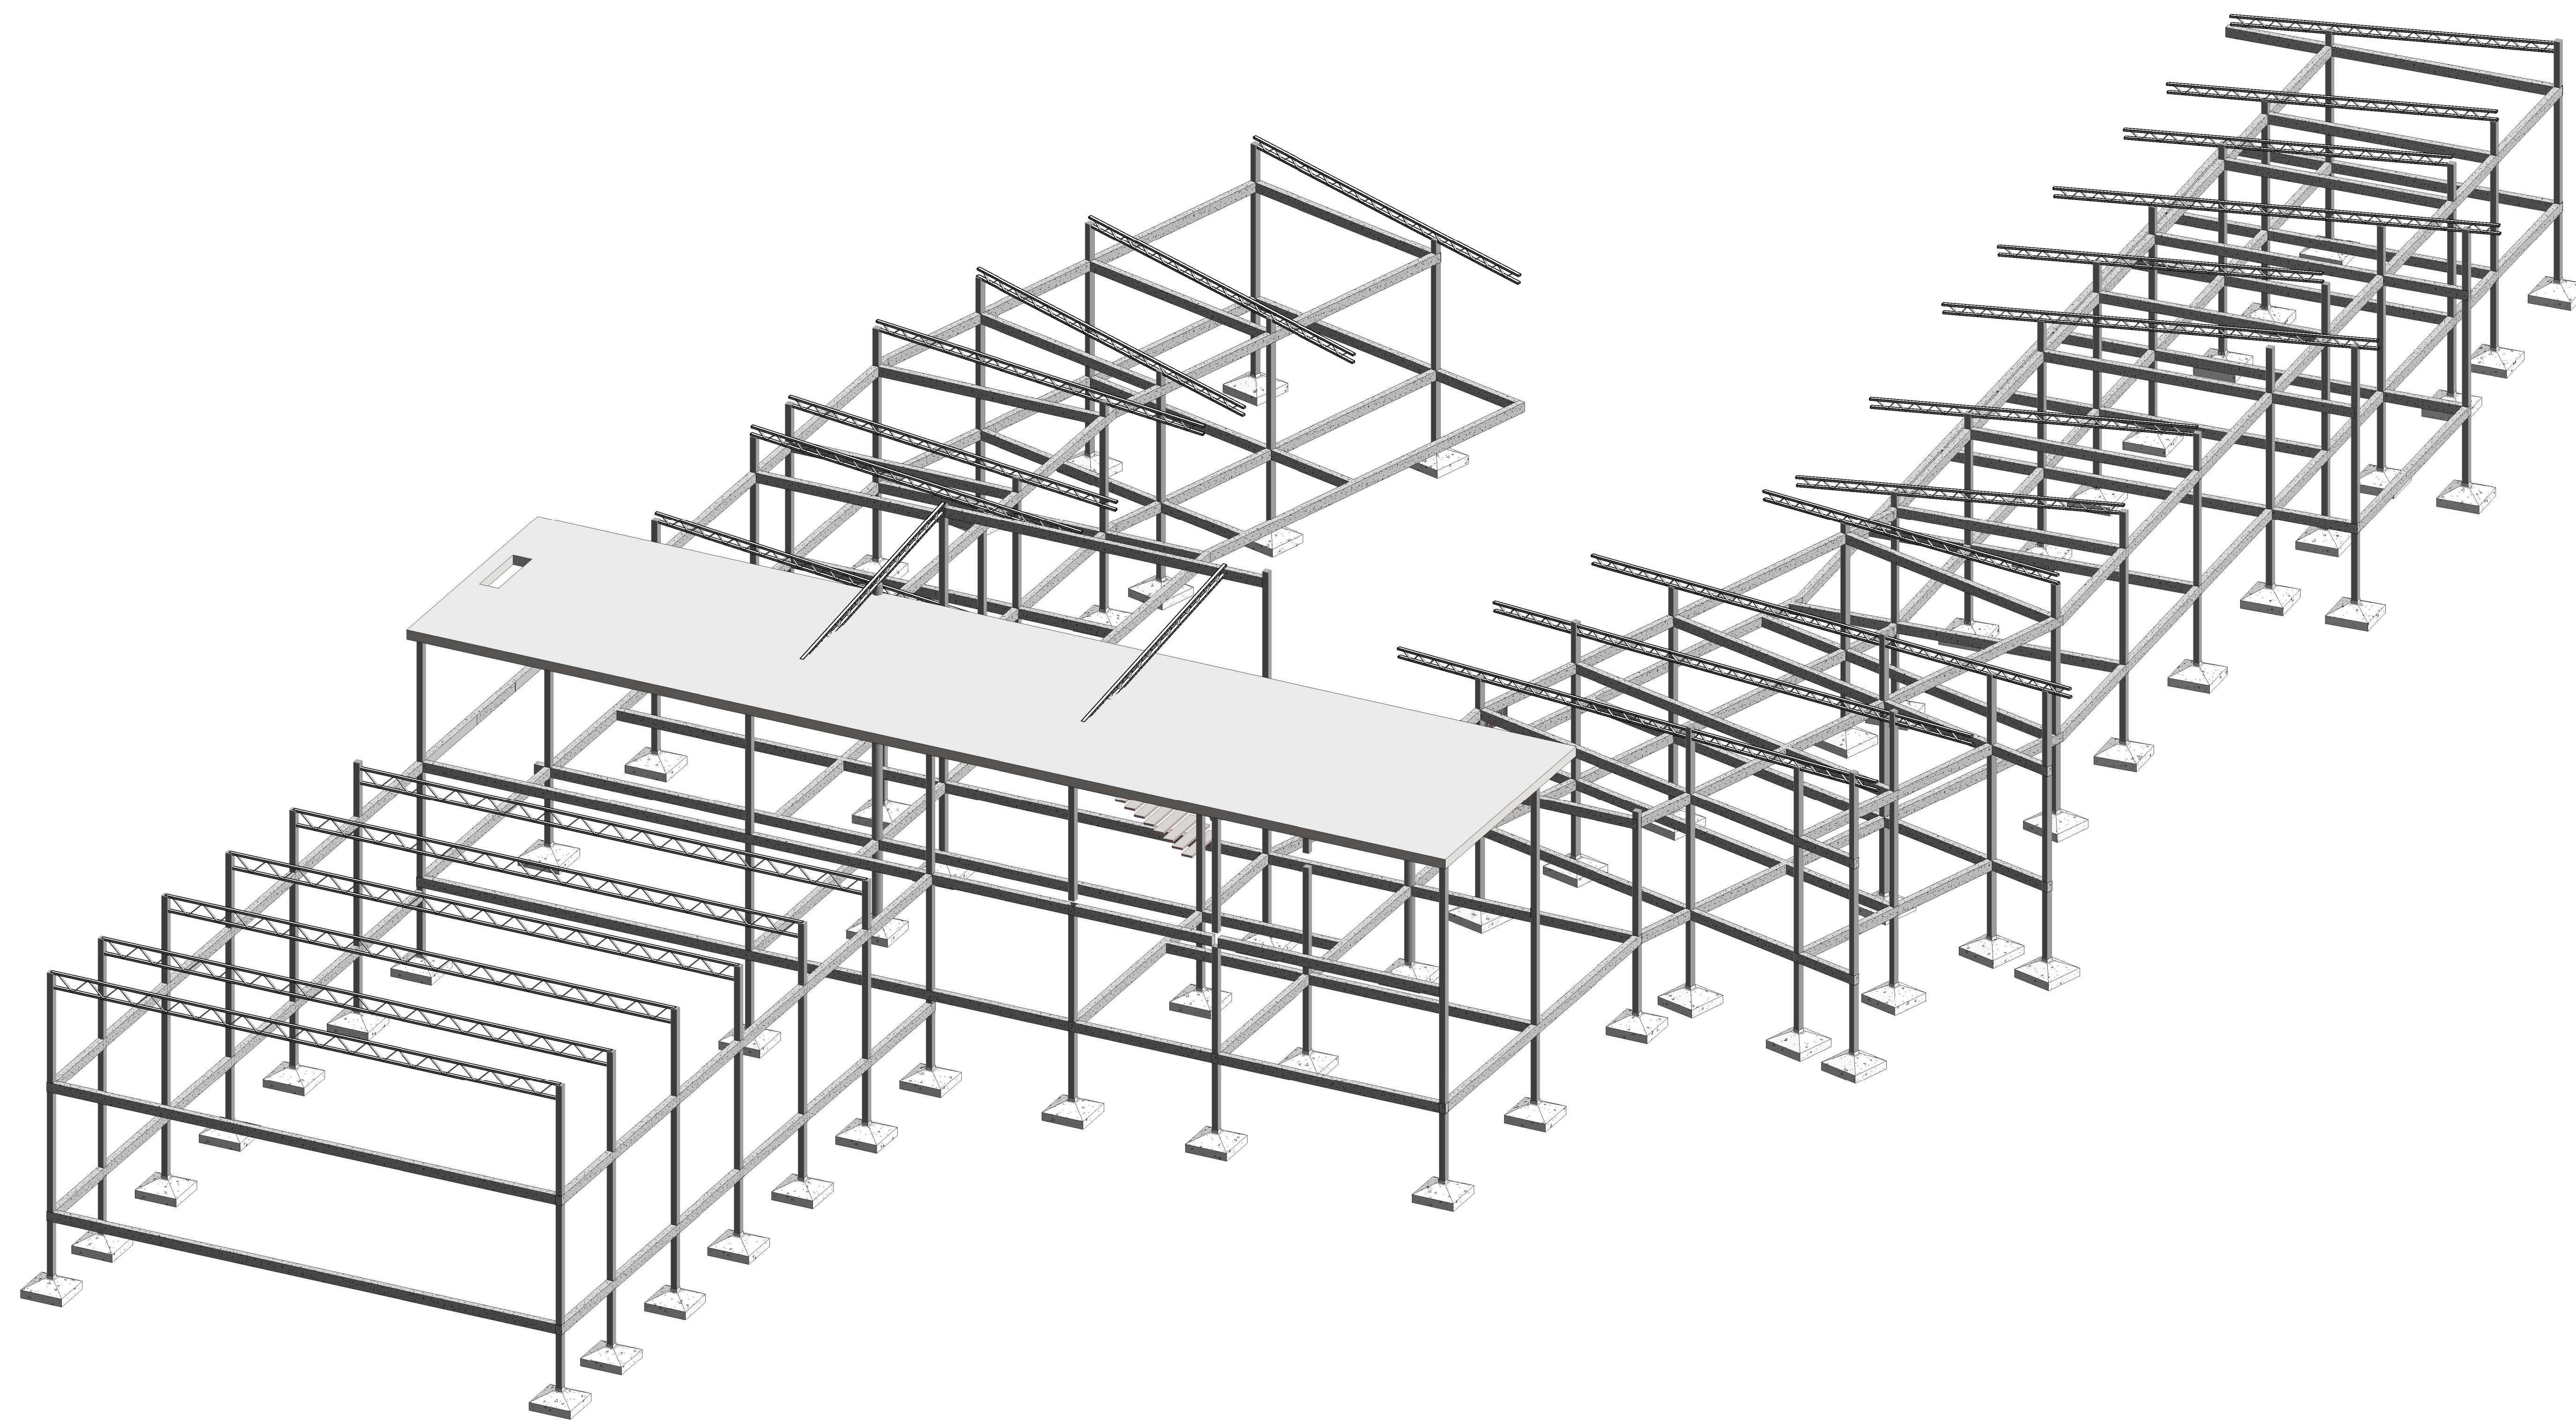

DISEÑO ESTRUCTURAL APLICADO EN EL PROYECTO

--ESC. 1:200

LAM. N°
10/17

**PROYECTO
DE GRADO**
TEMA:
**CENTRO DE
REHABILITACIÓN
VISUAL EN LA
CIUDAD DE
TARIJA**

**UNIV: HOYOS HERRERA
JULIO CESAR
DOCENTE: ARQ. PEDRO
LÓPEZ**



G-6

**FAC. DE CIENCIAS Y TECNOLOGÍA
ARQUITECTURA Y URBANISMO**







PROYECTO DE GRADO
TEMA:
CENTRO DE REHABILITACIÓN VISUAL EN LA CIUDAD DE TARIJA

UNIV: HOYOS HERRERA
DOCENTE: ARQ. PEDRO LÓPEZ



G-6

FAC. DE CIENCIAS Y TECNOLOGÍA
ARQUITECTURA Y URBANISMO

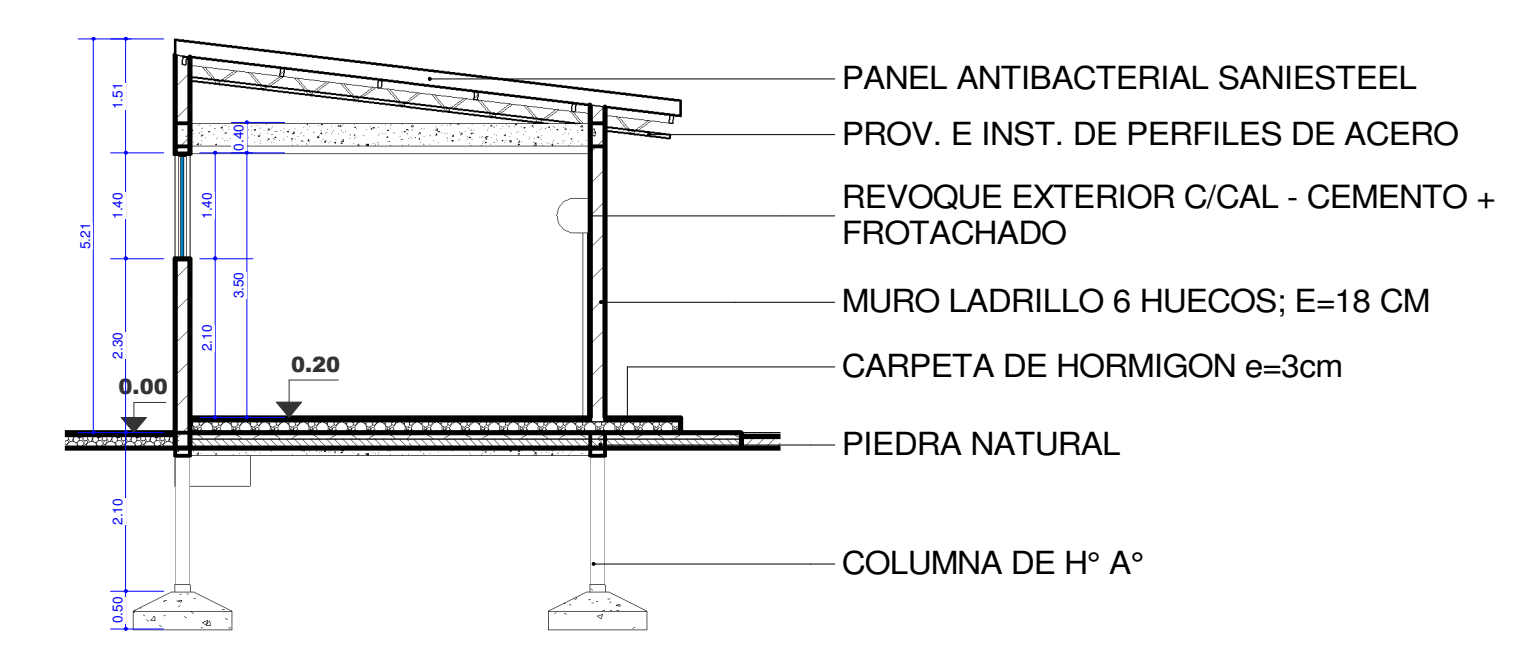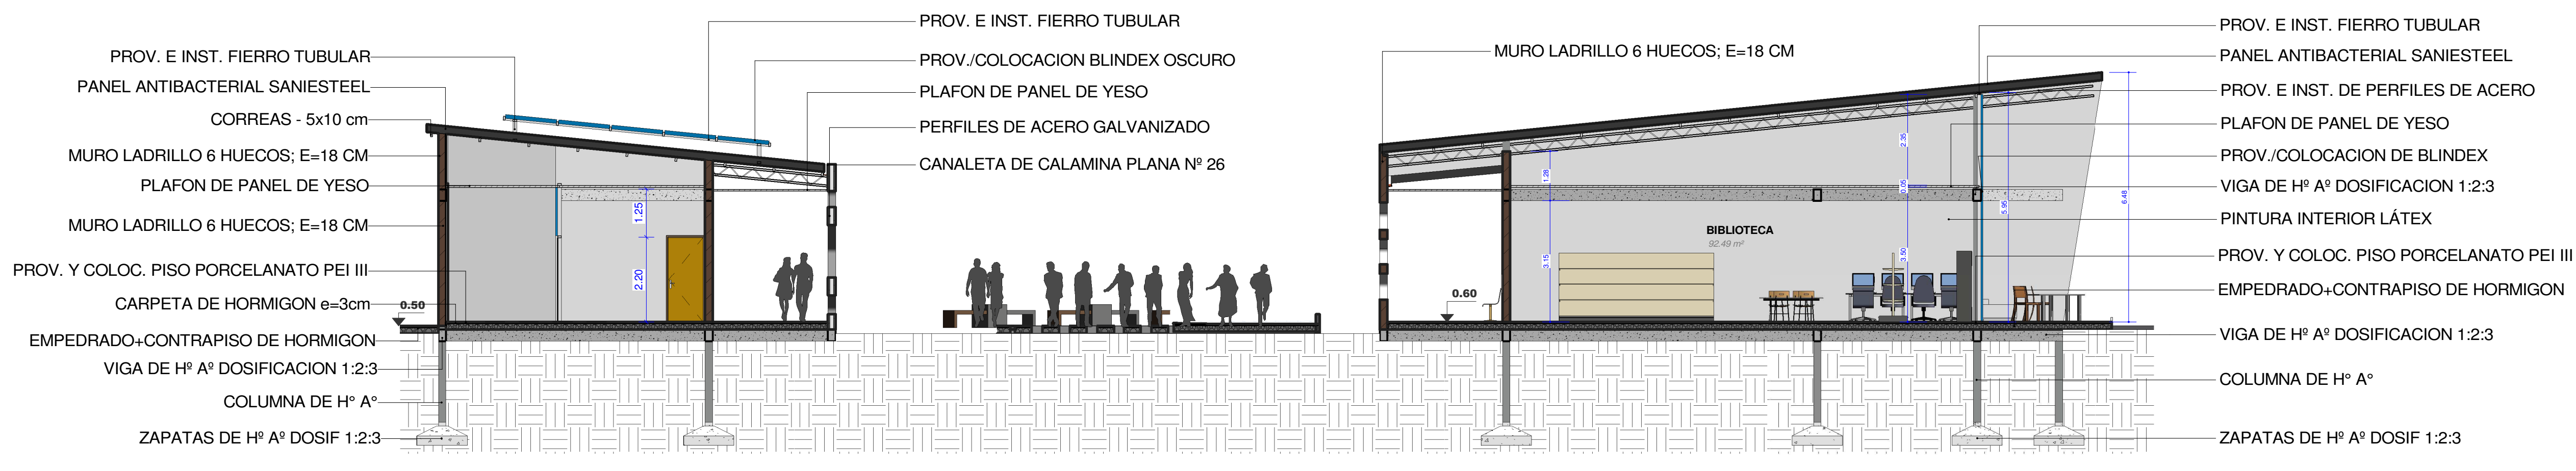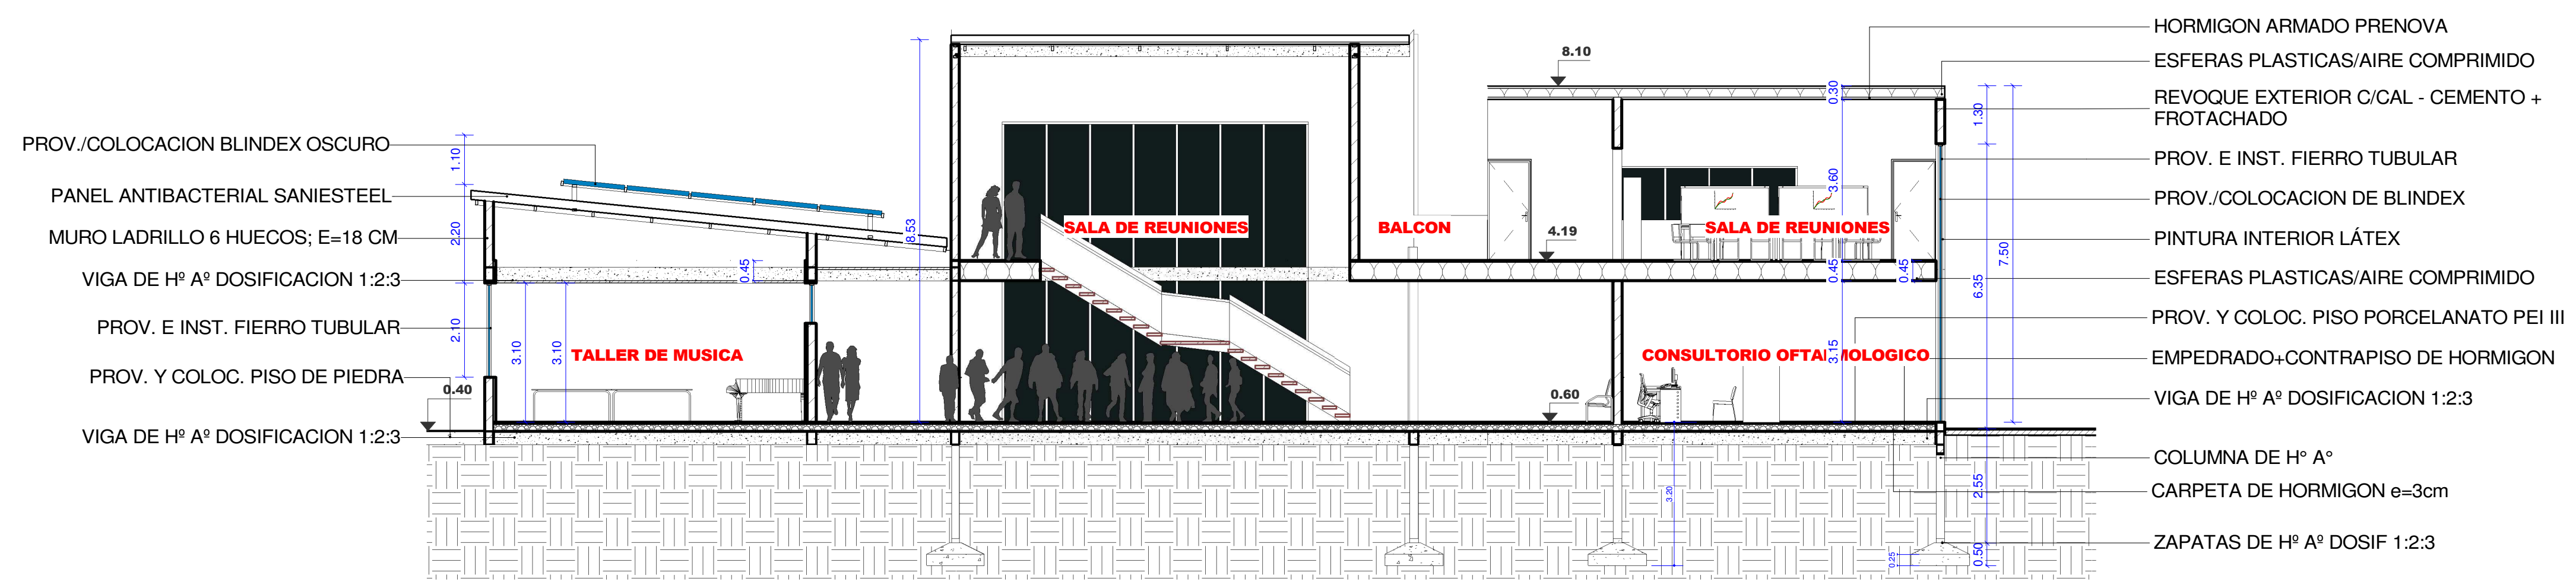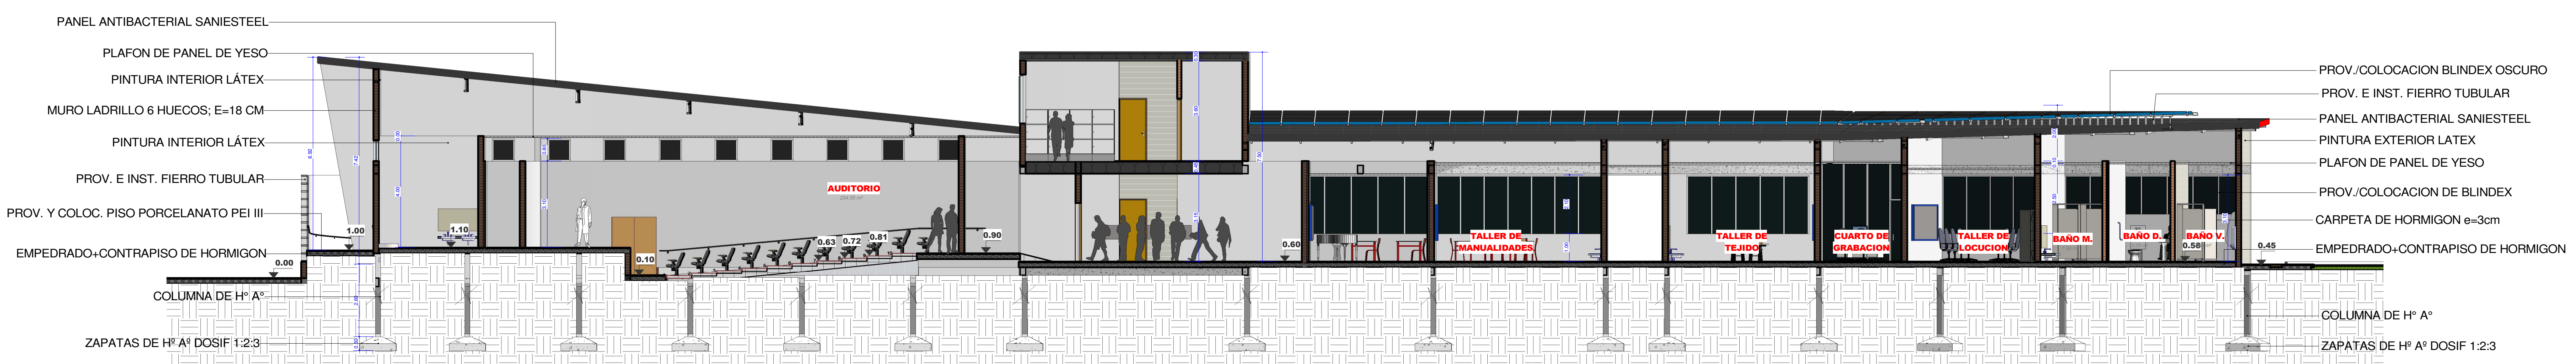



G-6



PLANO DE FACHADA PRINCIPAL

--ESC. 1 : 100



PLANO DE ELEVACION ESTE

--ESC. 1 : 100



PLANO DE ELEVACION NORTE

--ESC. 1 : 100



PLANO DE ELEVACION OESTE

--ESC. 1 : 100



SITIO Y TECHOS

--ESC. 1 : 200

LAM. N°
13/17

PROYECTO DE GRADO
TEMA:
CENTRO DE REHABILITACIÓN VISUAL EN LA CIUDAD DE TARIJA

UNIV: HOYOS HERRERA
JULIO CESAR
DOCENTE: ARQ. PEDRO LÓPEZ



G-6

FAC. DE CIENCIAS Y TECNOLOGIA
ARQUITECTURA Y URBANISMO

