




ESTRUCTURA FÍSICO NATURAL Y TRANSFORMADO - AGRÍCOLA

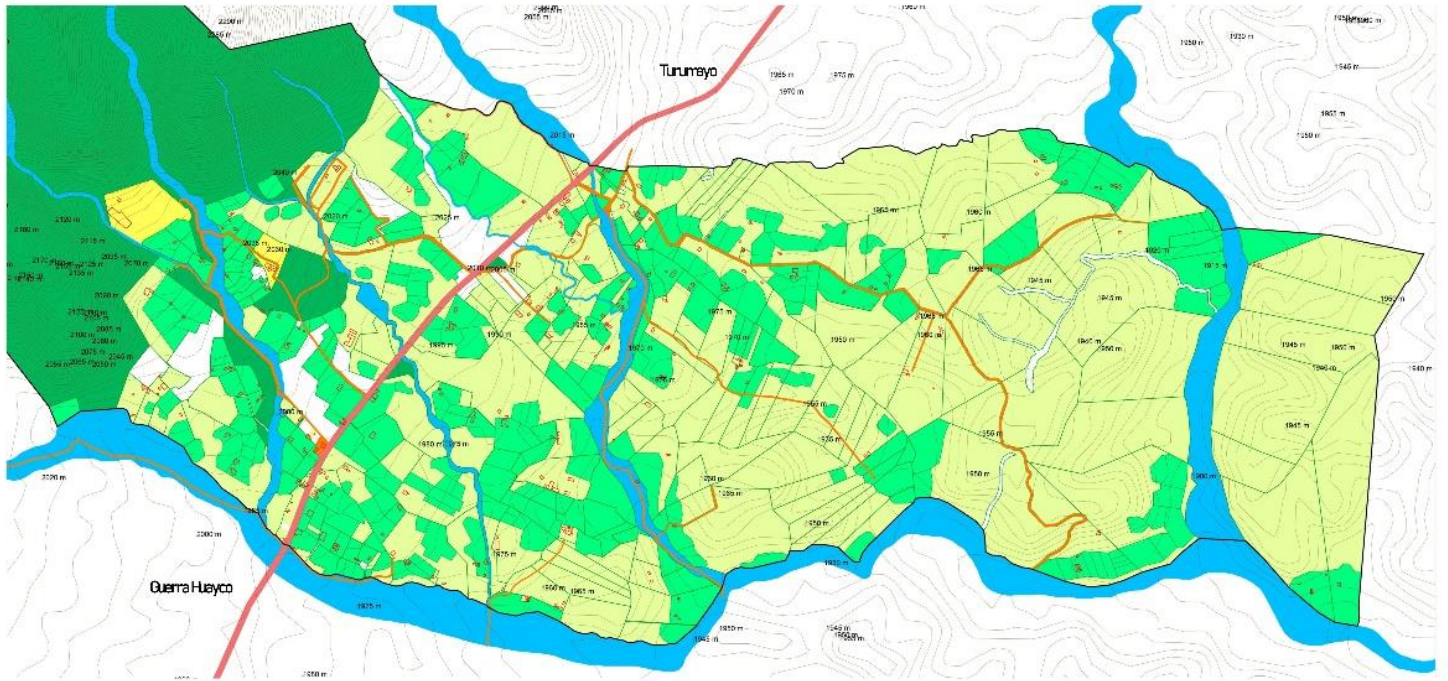

■ Reserva biológica de Seme comunal
■ Parcelas de agua aptas a riego
■ Paisaje natural
■ Urbano, con caserío
■ Patrimonio Cultural
■ Caserío comunal
■ Cementerio

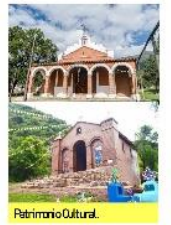

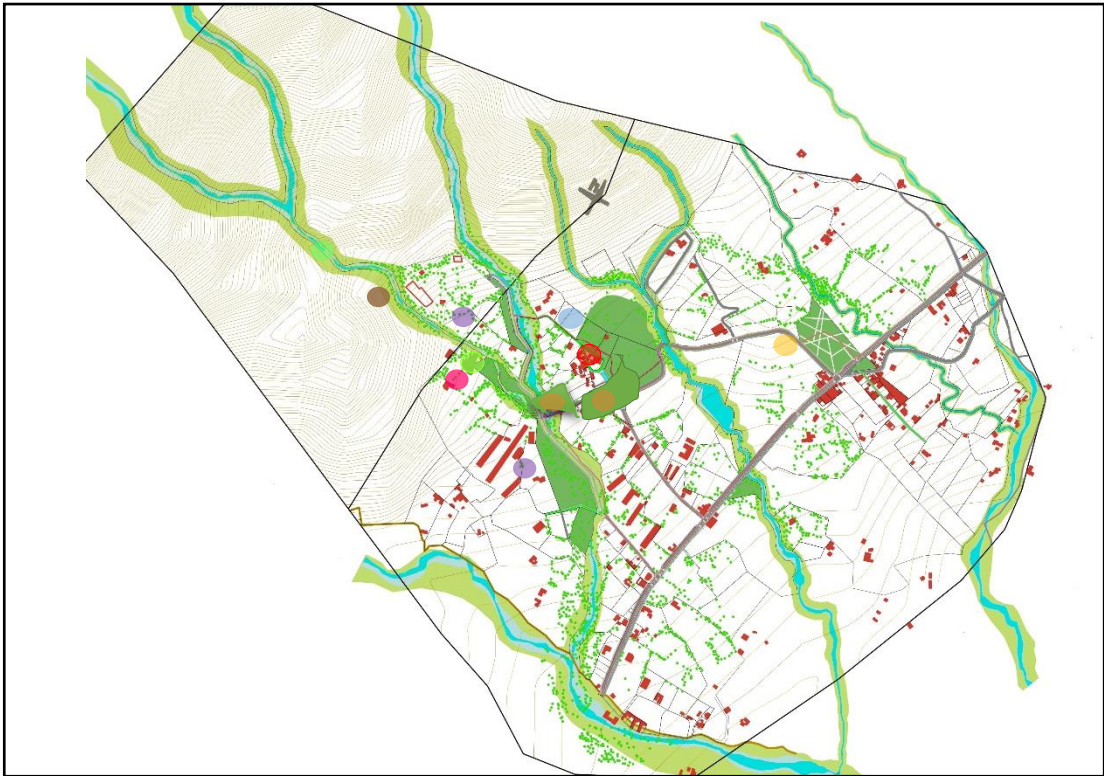
















































●	Plaza memorial de paseo lúdico y juegos infantiles
●	Área deportiva con multi canchas y plaza de juegos tradicionales
●	Área comunitaria con infraestructura de apoyo a actividades asociadas a las necesidades sociales de los comunitarios
●	Área de desarrollo cultural con infraestructura de apoyo a las actividades de enseñanza.
●	Sendero al leprosario con tratamiento de espacio público y actividades recreativas
●	Cabañas estancia lugar de alojamiento turístico
●	Zona de camping
●	Ruinas leprosario museo de arte sacro
●	Sendero aguas milagrosas

PROPUESTA PAISAJISTICA OTOÑO

ESC: 1 : 1500

VEGETACION OTOÑO

VESTA EN PLANTA NOMBRE ESPECIE VEGETATIVO

-  **ARBOL**
-  **ARBOLETO**
-  **ARBOLITO**
-  **ARBOLITO**
DESARROLLO ECOTURISTICO DE LA COMUNIDAD DE LAZARETO A TRAVES DE LA RECUPERACION DE LOS ESPACIOS PUBLICOS COMUNALES

FACULTAD DE CIENCIAS Y TECNOLOGIA
DARRERA DE ARQUITECTURA Y URBANISMO

PROPUESTA PAISAJISTICA OTOÑO
ESTUDIANTE: BARRETO ALEMAN CLARA SOLEDAD PROYECTO DE GRADO GRUPO 1 ESCALA / INDICADA
DOCENTE GUIA : ARQ. MECHTHILD MARIA KAIBER

LAMINA
4/25

PROPUESTA PAISAJISTICA PRIMAVERA

Esc: 1:1500



VEGETACION PRIMAVERA

VISTA EN PLANTA	NOMBRE ESPECIE VEGETATIVO



DESARROLLO ECOTURISTICO DE LA COMUNIDAD DE LAZARETO A TRAVES DE LA RECUPERACION DE LOS ESPACIOS PUBLICOS COMUNALES

FACULTAD DE CIENCIAS Y TECNOLOGIA
CARRERA DE ARQUITECTURA Y URBANISMO

PROPUESTA PAISAJISTICA PRIMAVERA

ESTUDIANTE: BARRETO ALEMAN CLARA SOLEDAD
PROYECTO DE GRADO
GRUPO 1
DOCENTE GUIA : ARQ. MEGHILD MARIA KAISER
ESCALA / INDICADA

LAMINA 5/25

PLANIMETRIA

Esc: 1 : 1 500



DESARROLLO ECOTURISTICO DE LA COMUNIDAD DE LAZARETO A TRAVES DE LA RECUPERACION DE LOS ESPACIOS PUBLICOS COMUNALES

FACULTAD DE CIENCIAS Y TECNOLOGIA

CARRERA DE ARQUITECTURA Y URBANISMO

PLANIMETRIA GENERAL

ESTUDIANTE: BARRETO ALEMAN CLARA SOLEDAD

PROYECTO DE GRADO

GRUPO 1

ESCALA / INDICADA

DOCENTE GUIA : ARQ. MECHTILD MARIA KAISER

LAMINA

6/25

AREA PUBLICA DE TRANSICION
URBANO RURAL
ESC:200









7/25

AREA CULTURAL ARQUITECTONICA ACOTADO
ESC: 1:100





AREA CULTURAL ARQUITECTONICA AMOBLADA
ESC: 1:100








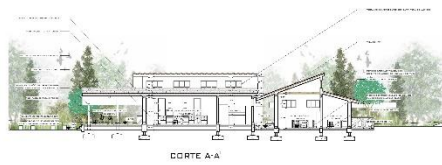

1 CORTE A-A
1:100



2 CORTE B-B
1:100



3 CORTE C-C
1:100




4 CORTE D-D
1:100



5 CORTE E-E
1:100




6 CORTE F-F
1:100

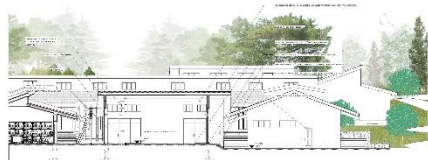

7 CORTE G-G
1:100



8 CORTE H-H
1:100

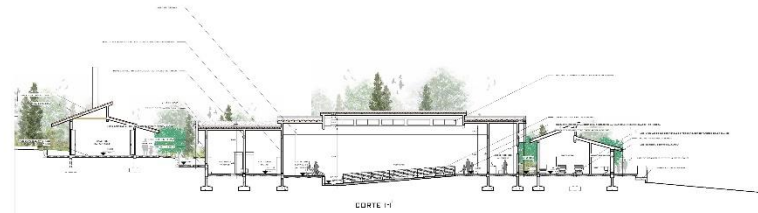


9 CORTE I-I
1:100



FACHADA SUR-DESTE

1 FACHADA SUR-DESTE AREA ARQUITECTONICO CULTURAL SUSTENTABLE
1:100

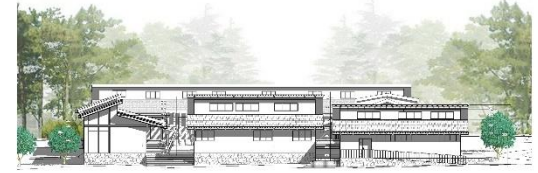

FACHADA SUR-ESTE

2 FACHADA SUR-ESTE AREA ARQUITECTONICO CULTURAL SUSTENTABLE
1:100



FACHADA NOR-ESTE

3 FACHADA NOR-ESTE
1:100



FACHADA NOR-ESTE

4 FACHADA NOR-ESTE
1:100



FACHADA NOR-OESTE

5 FACHADA NOR-OESTE
1:100








FACHADA SUR-ESTE

AREA CULTURAL ARQUITECTONICA CIMIENTOS
ESC: 1:100

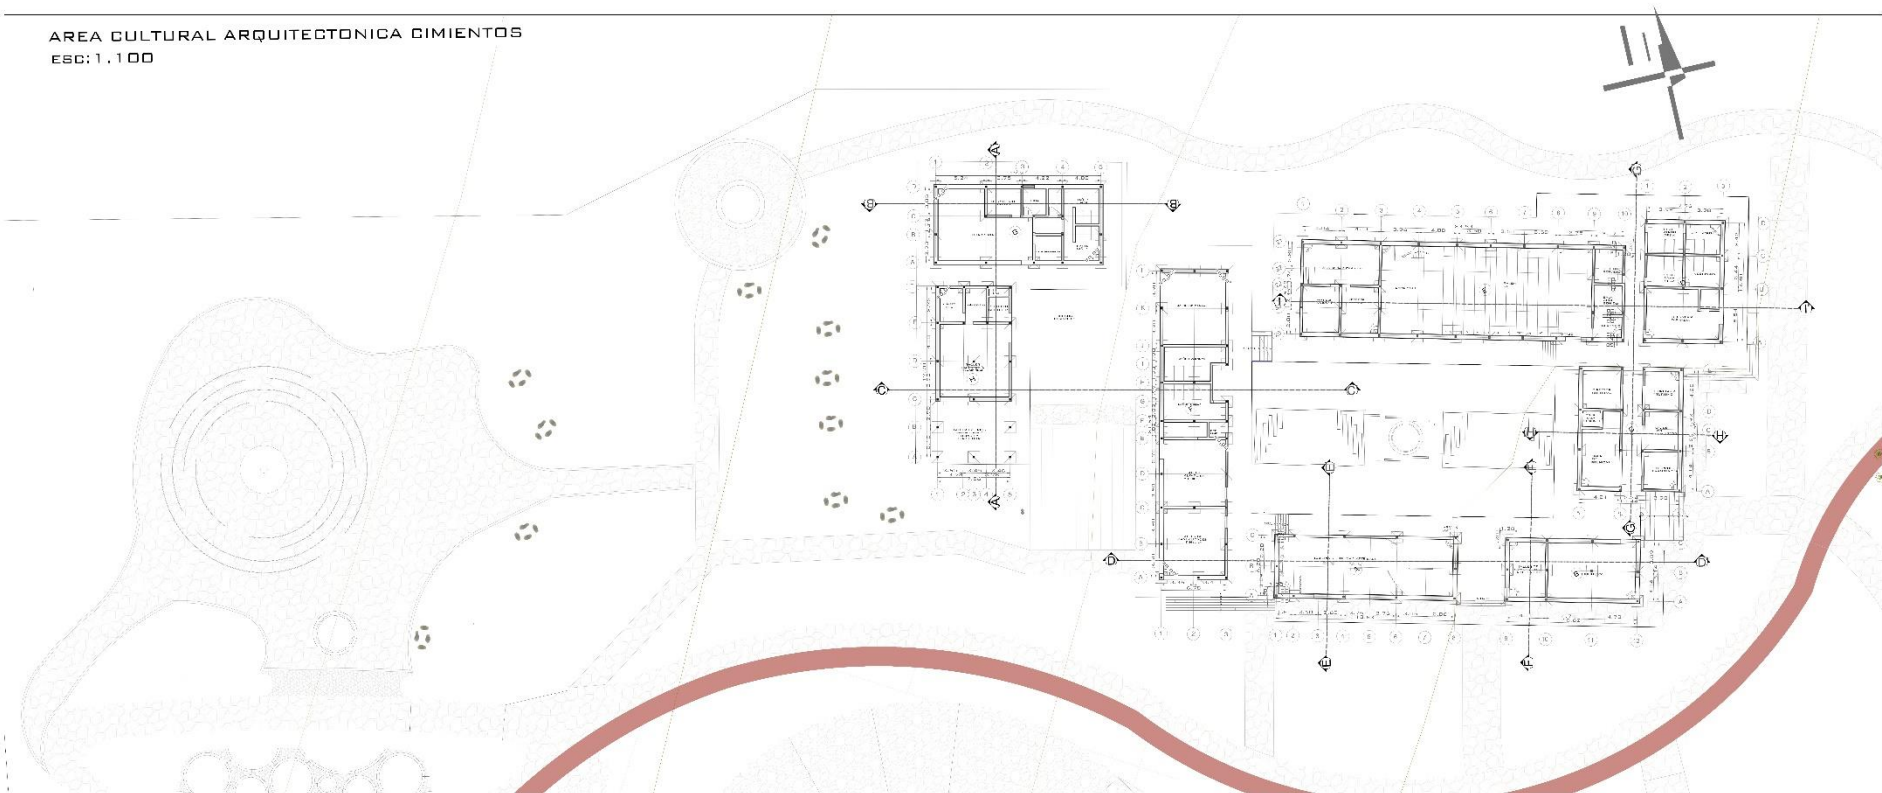





AREA LUDICO CULTURAL COMUNITARIO

Esc: 1:200






AREA VINCULO CON LA NATURALESA ACOTADO AMOBLADO

Esc: 1.100
















20/25



CORTE A-A'

1 CORTE A-A
1:50

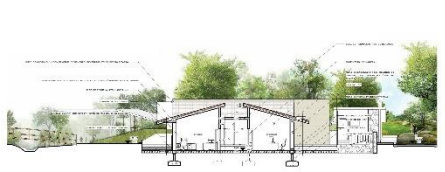

CORTE B-B'

2 CORTE B-B
1:50



CORTE H-H'

8 CORTE H-H
1:50



9 CORTE H
1:50



CORTE D-D'

5 CORTE D-D
1:50




CORTE E-E'

6 CORTE E-E
1:50




CORTE F-F'

7 CORTE F-F
1:50

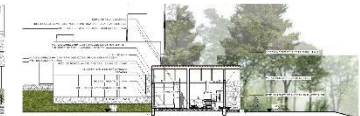


CORTE G-G'

10 CORTE G-G
1:50

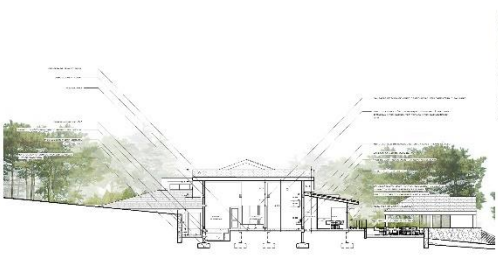

3 CORTE J-J
1:50

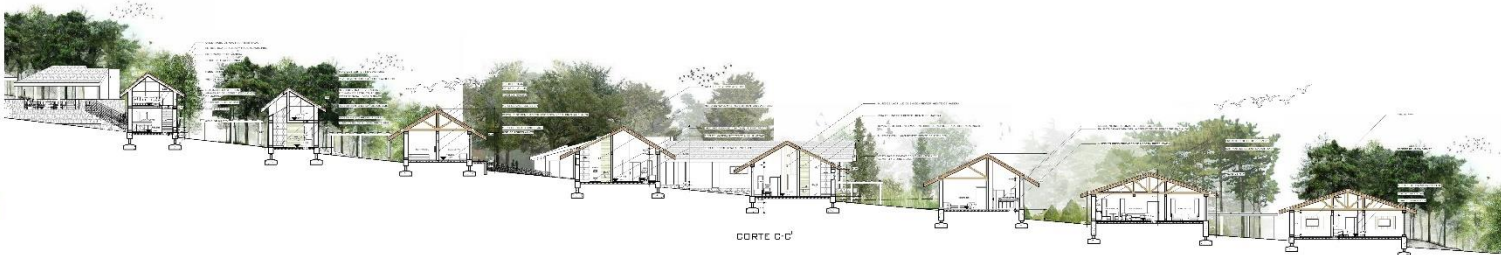

CORTE C-C'

4 CORTE C-C
1:50












FACHADA NORT-ESTE CABAÑAS

1 FACHADA NOR-ESTE
CABAÑAS



FACHADA NORT-ESTE

2 FACHADA NORT-ESTE
ESTANCIA

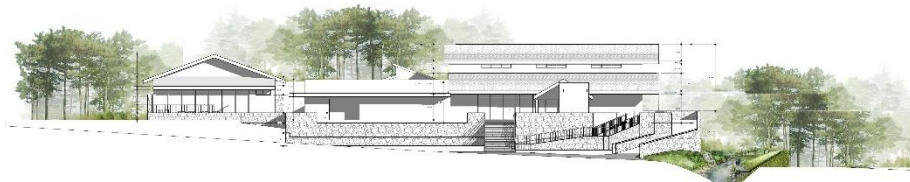

FACHADA SUR-ESTE

3 FACHADA SUR-ESTE
ESTANCIA



FACHADA NORT-OESTE ESTANCIA

4 FACHADA NOR-OESTE
ESTANCIA











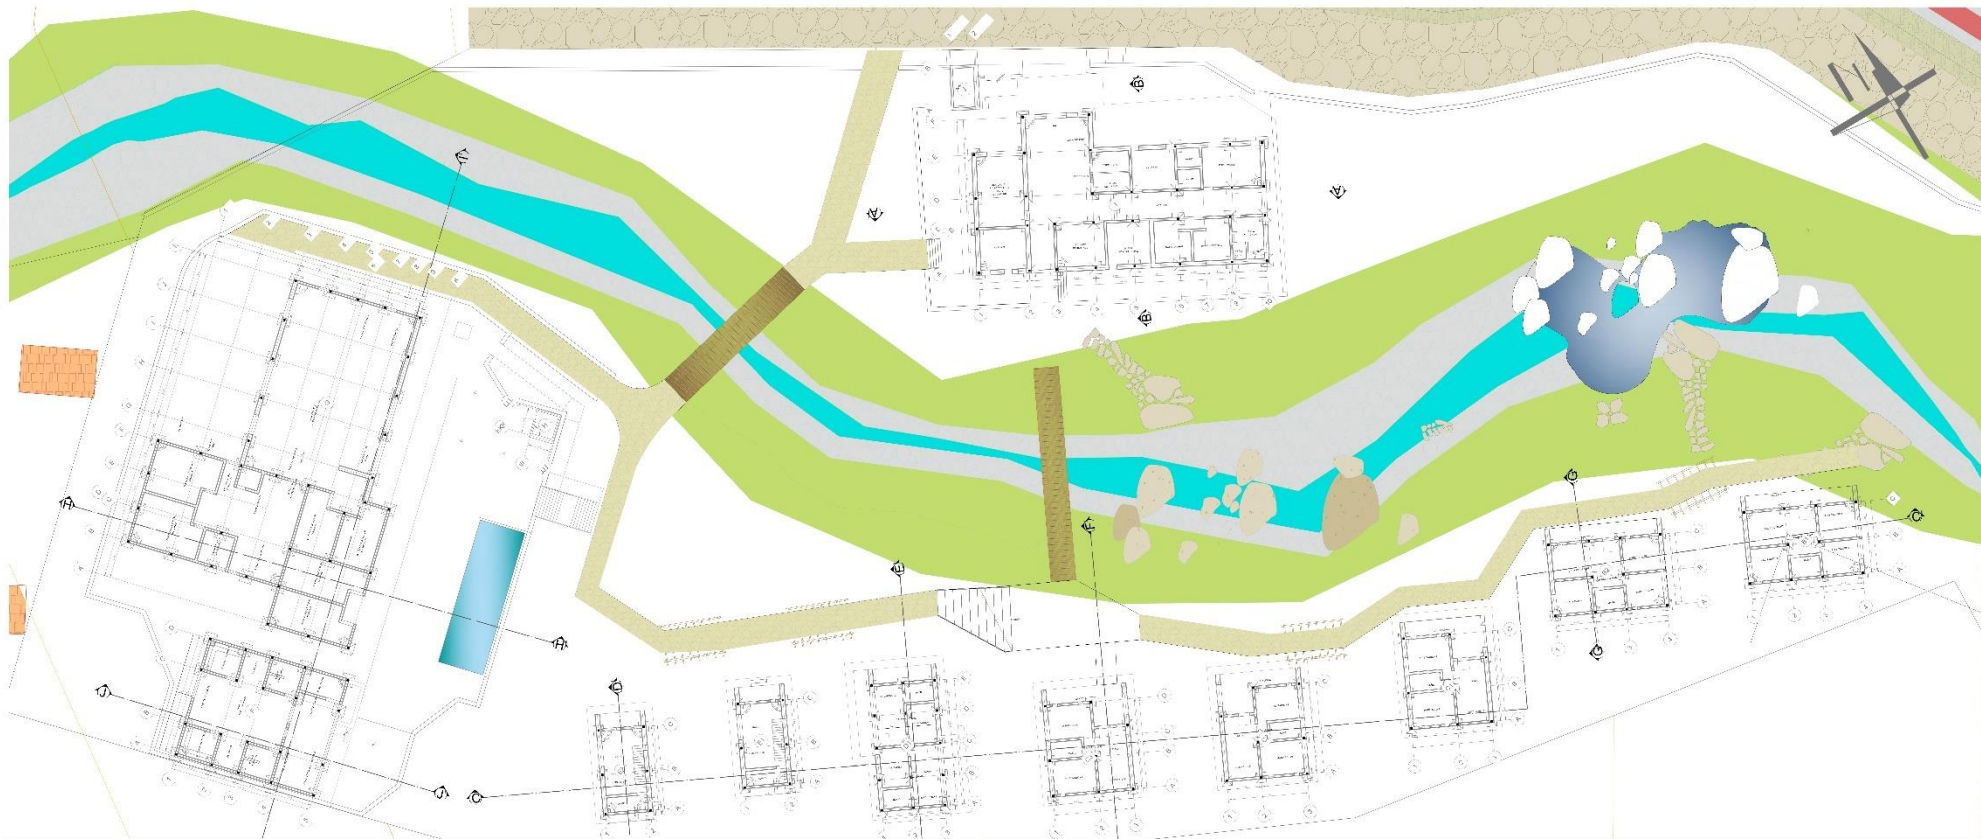





 ESCALA: 1:500

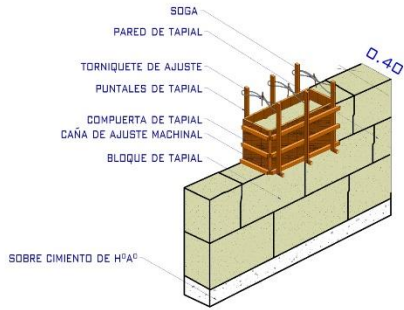


DETALLE CONSTRUCTIVO DE MURO TAPIAL
ESC:1:10

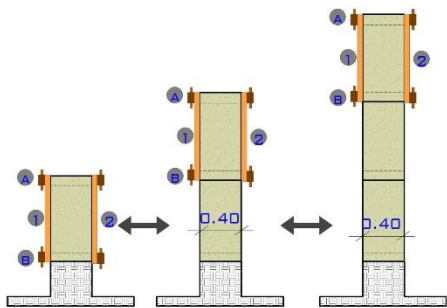


DETALLE CONSTRUCTIVO
PROCESO DE FABRICACION E UN MURO TAPIAL POR TIRAS VERTICALES
ESC:1:10

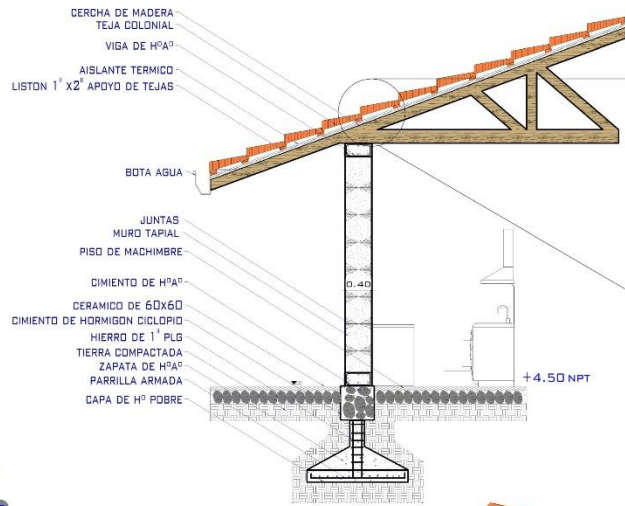

CORTE DE BORDE
ESC:1:15

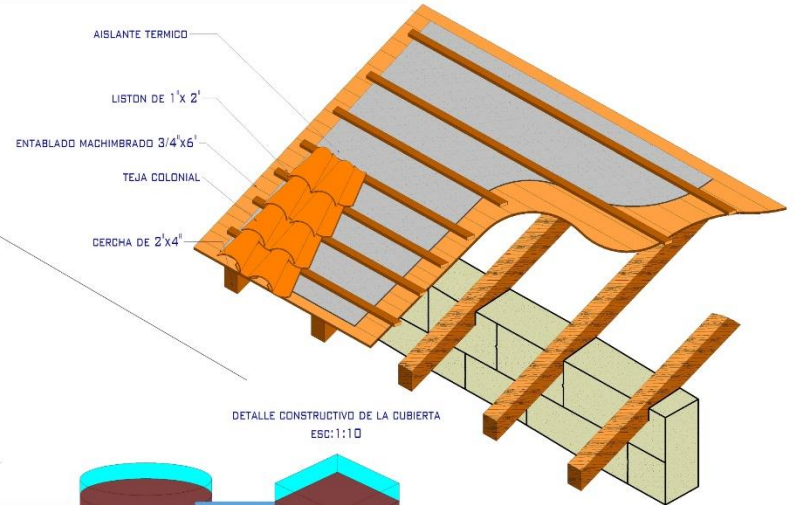


DETALLE CONSTRUCTIVO DE LA CUBIERTA
ESC:1:10

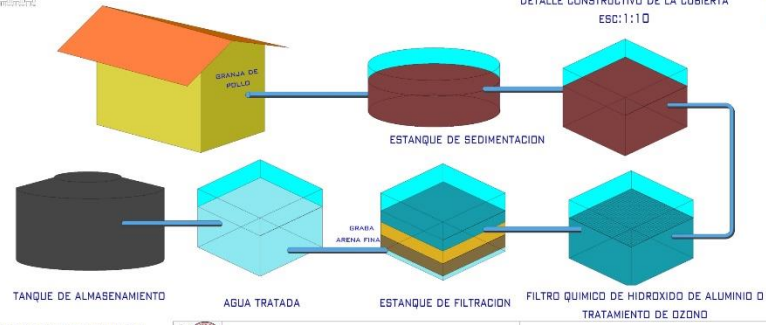

DETALLE DE TRATAMIENTO DE AGUA CONTAMINADA




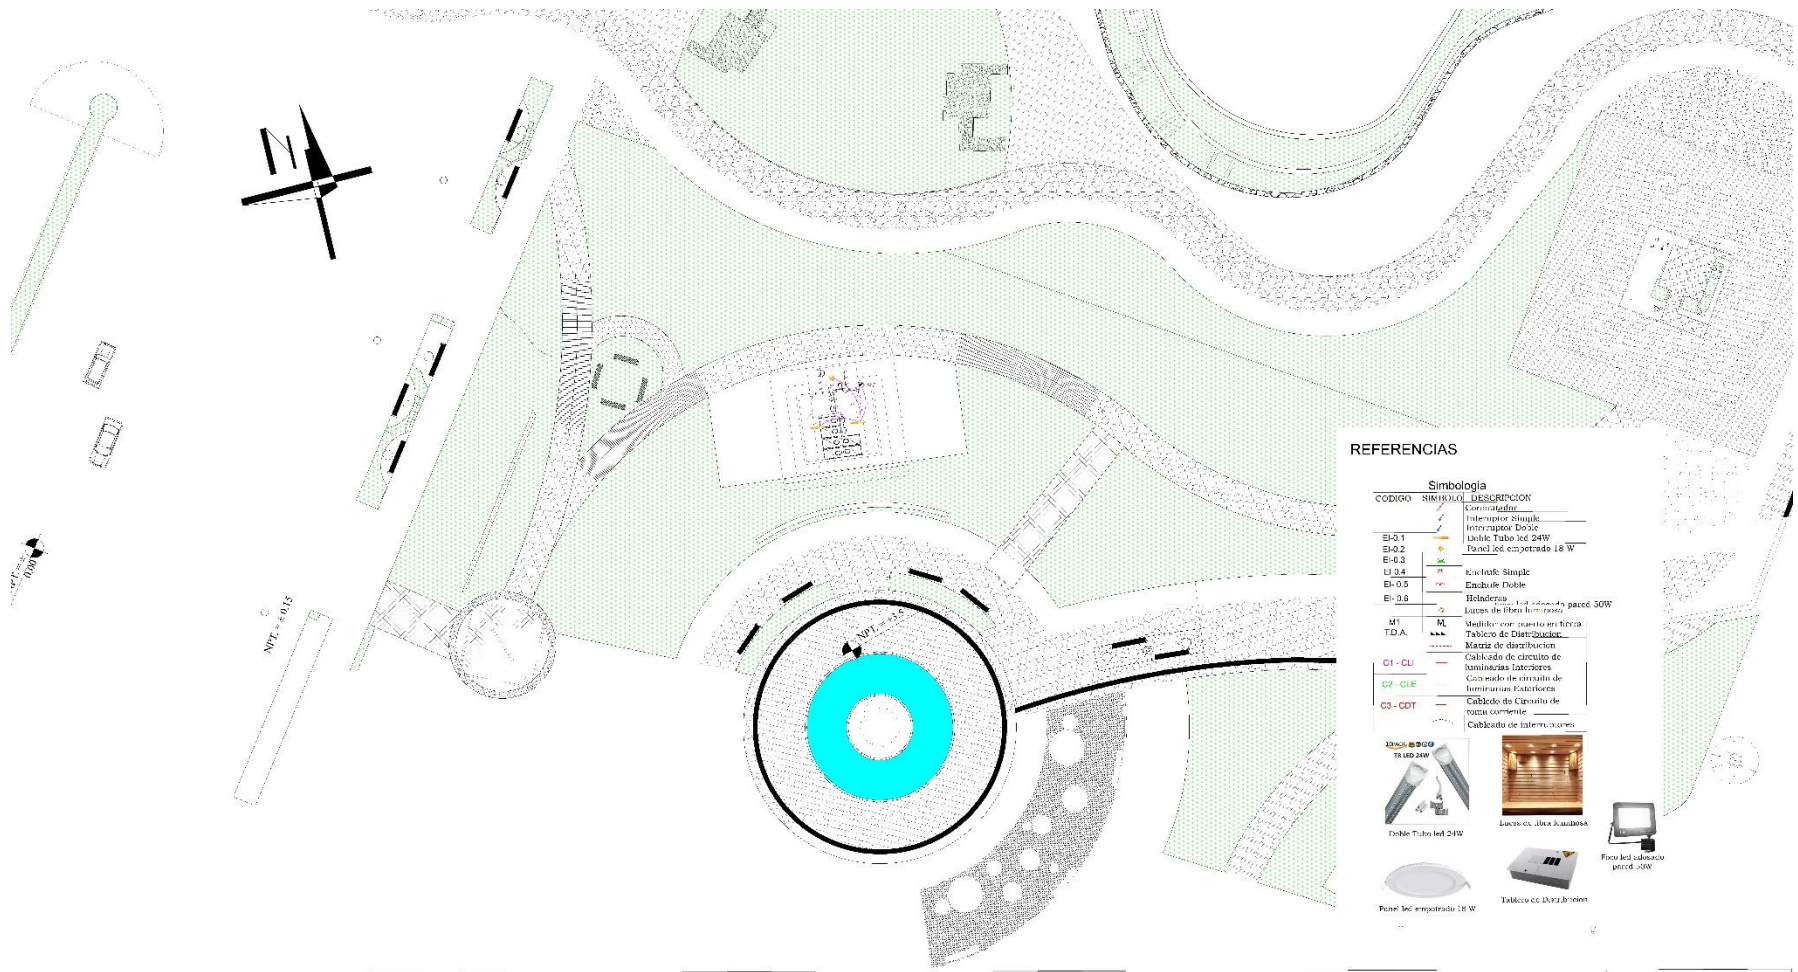

REFERENCIAS

CODIGO	Simbologia	DESCRIPCION
EI-0.1		Interruptor Simple
EI-0.2		Interruptor Doble
EI-0.3		Panel led empotrado 18 W
LI-0.4		Enchufe Simple
EI-0.5		Enchufe Doble
EI-0.6		Hoidera
		Lugar de fibra luminosa
MI		Medidor con puesto en fibra
T.D.A.		Tablero de Distribucion
		Matriz de distribucion

Panel led empotrado 18 W	Tablero de Distribucion	

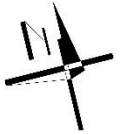

REFERENCIAS

Simbología	Descripción
CCG000	Compuer
CCG001	Compuer
