



REFERENCIAS

CODIGO	Simbología	DESCRIPCION
		Conduit
		Interruptor Simple
		Interruptor Doble
EI-0.1		Interruptor Simple
EI-0.2		Interruptor Doble
EI-0.3		Interruptor Simple
EI-0.4		Interruptor Doble
EI-0.5		Interruptor Simple
EI-0.6		Interruptor Doble
LI-0.6		Lámpara de fibra óptica
MT		Mesa de control de tierra
T.D.A.		Tablero de Distribución
		Caja de distribución
C1-CUI		Cableado de circuito de luminarias interiores
C2-CLE		Cableado de circuito de luminarias exteriores
C3-CDT		Cableado de circuito de toma corriente
		Cableado de interruptores
		Tubo Fluor. led 24W
		Luz de fibra luminosa
		Panel led avanzado panel 50W
		Panel led avanzado 18 W
		Tablero de Distribución

U.A.J.M.S.



DESARROLLO ECOTURISTICO DE LA COMUNIDAD DE LAZARETO A TRAVES DE LA RECUPERACIÓN DE LOS ESPACIOS PUBLICOS COMUNALES

FACULTAD DE CIENCIA Y TECNOLOGIA
CARRERA DE ARQUITECTURA Y URBANISMO

AREA CULTURAL ARQUITECTONICA SOSTENIBLE "INSTALACIÓN ELECTRICA"
ESTUDIANTE: BARRETO ALEMAN CLARA SOLEDAD
DOCENTE GUIA: ARQ. MECHTHILD MARIA KAISER

PROYECTO DE GRADO
GRUPO1

ESCALA / INDICADA

LAMINA


2/25



REFERENCIAS




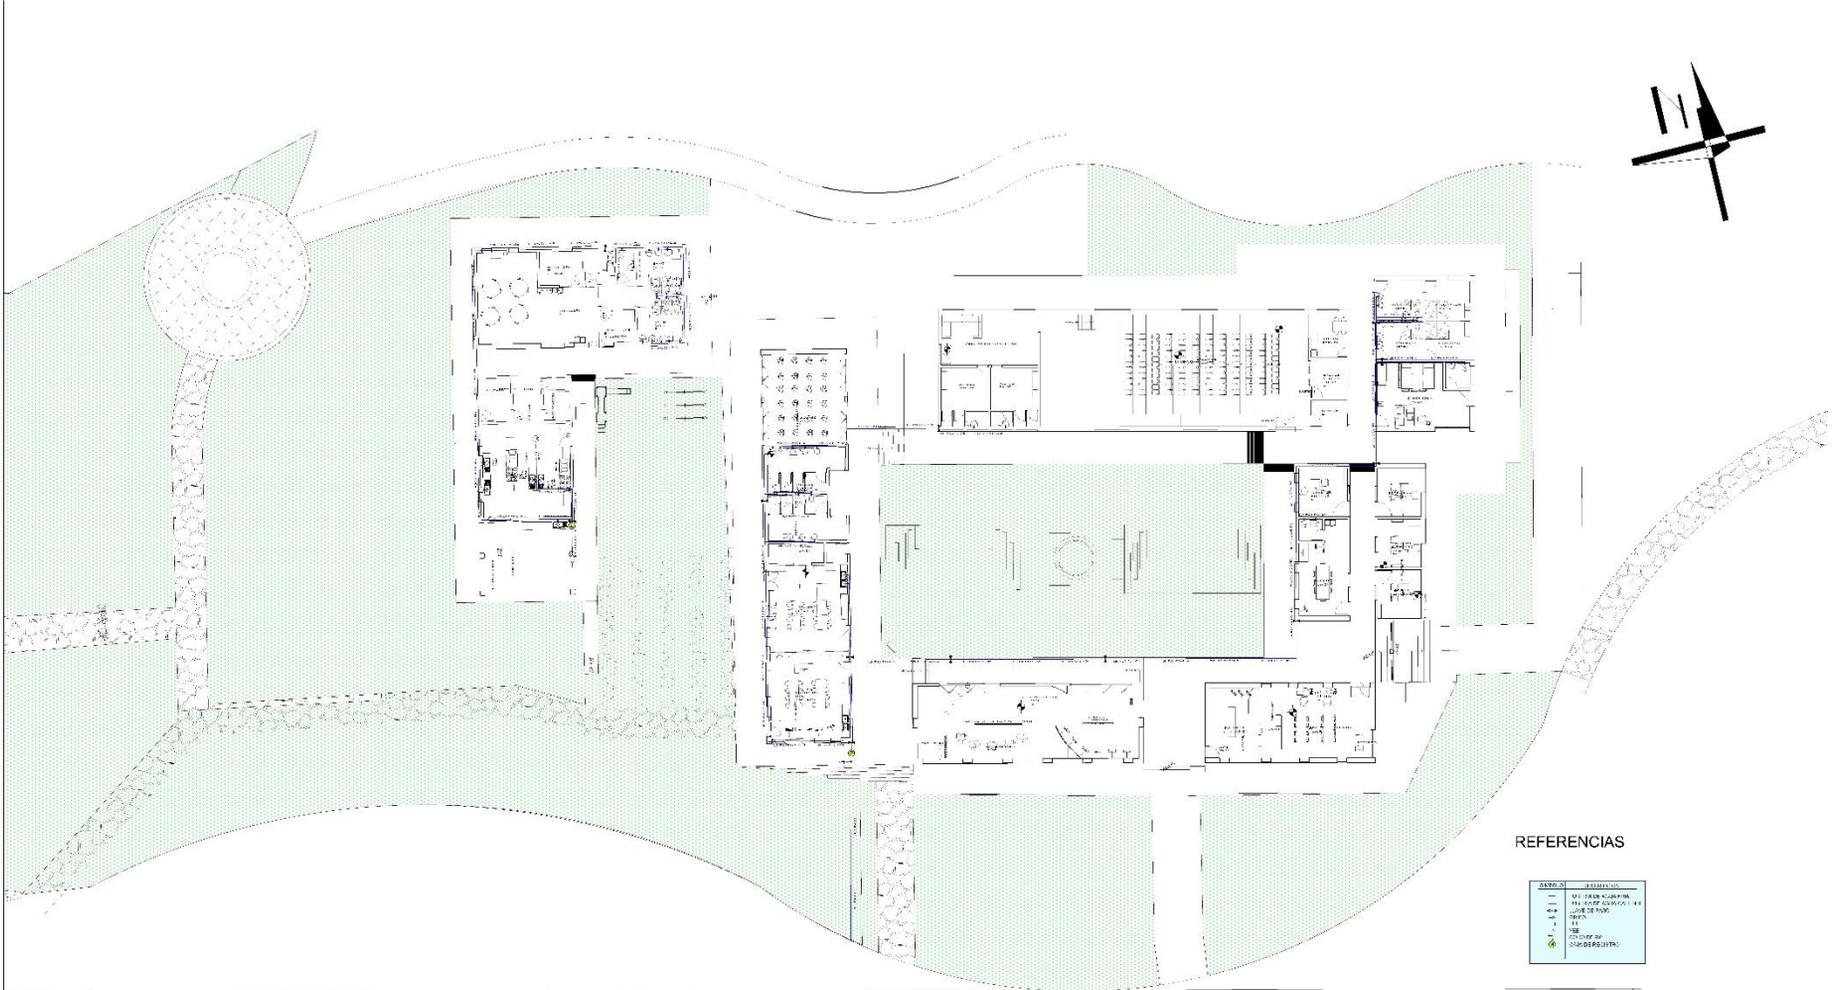

REFERENCIAS

DESARROLLO ECOTURISTICO DE LA COMUNIDAD DE LAZARETO A TRAVES DE LA RECUPERACIÓN DE LOS ESPACIOS PUBLICOS COMUNALES

FACULTAD DE CIENCIA Y TECNOLOGIA
CARRERA DE ARQUITECTURA Y URBANISMO

ESTUDIANTE: BARRETO ALEMAN CLARA SOLEDAD
DOCENTE GUIA: ARG. MECHTHILD MARIA KAISER


AREA CULTURAL ARQUITECTONICA SOSTENIBLE "INSTALACIÓN AGUA"


PROYECTO DE GRADO
GRUPO1



ESCALA / INDICADA

LAMINA

5/25

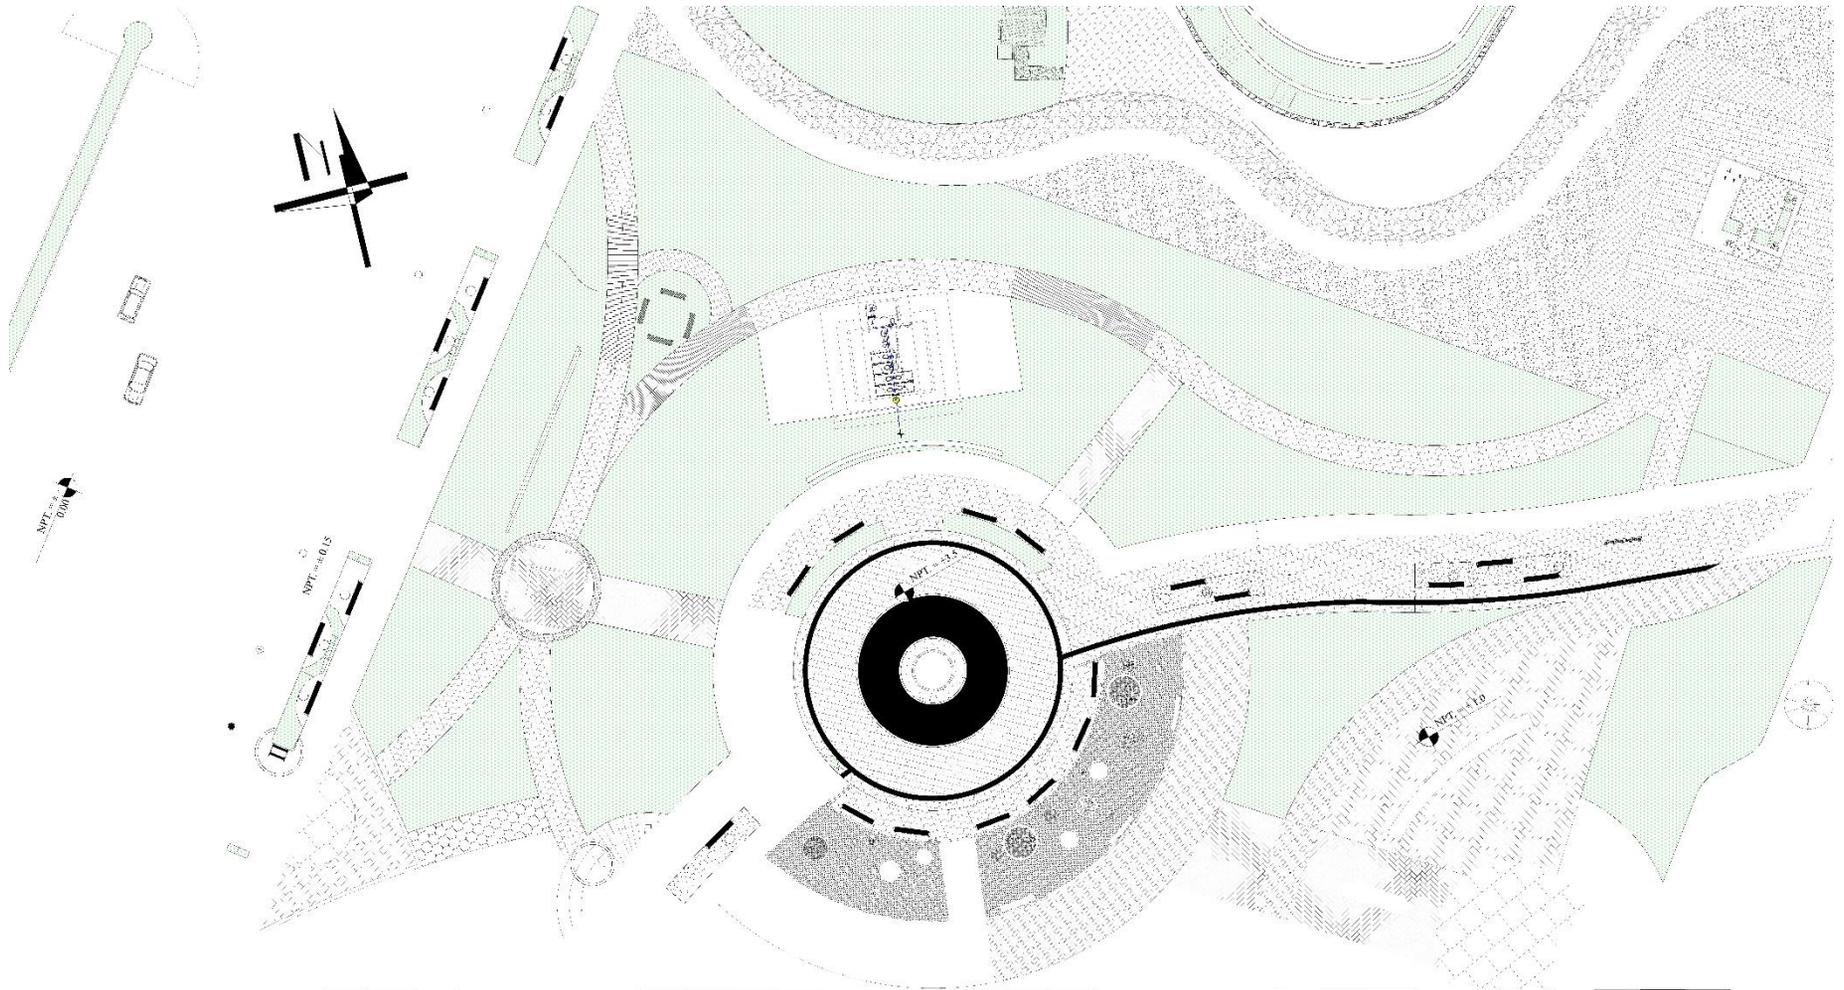


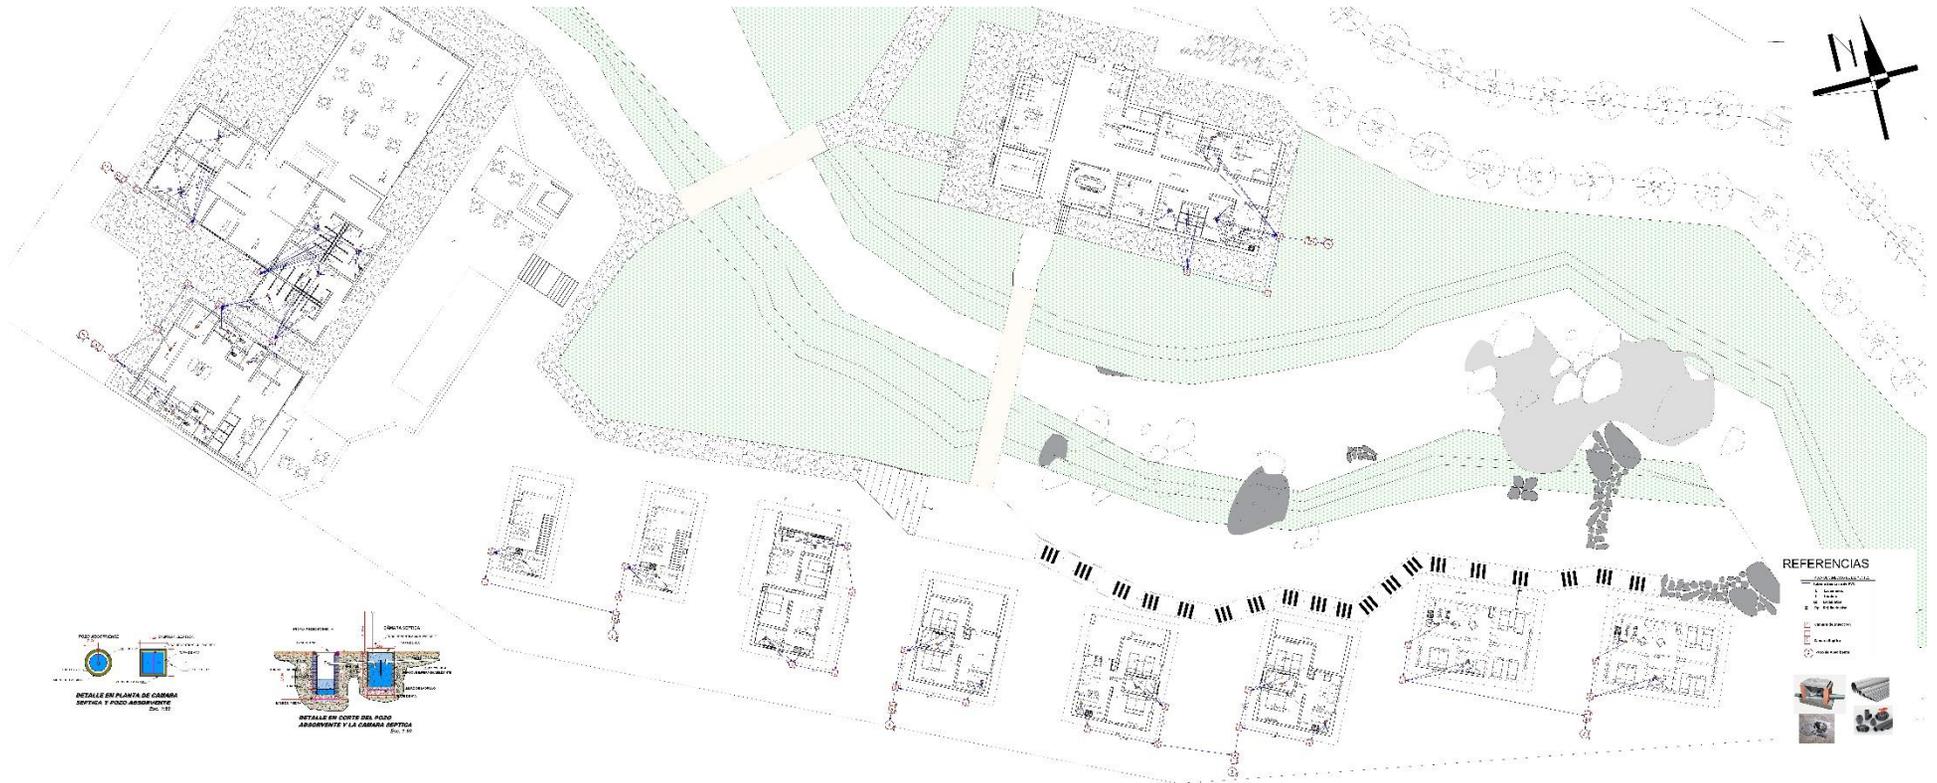

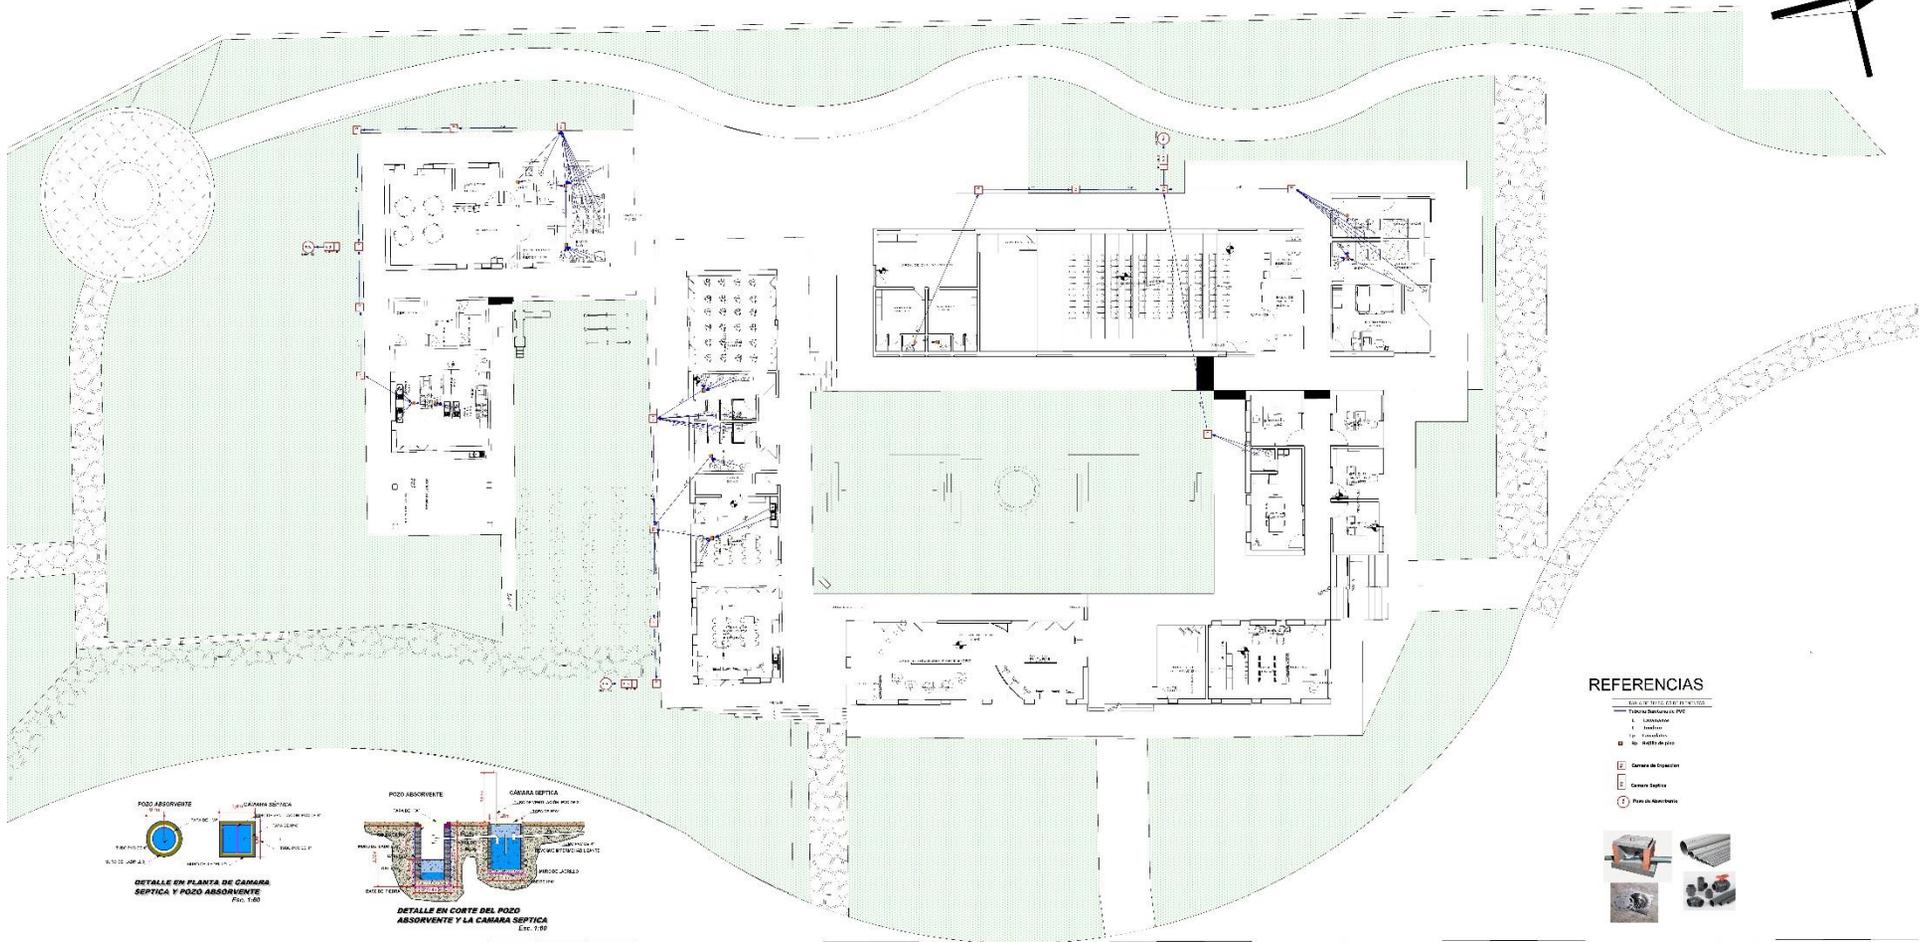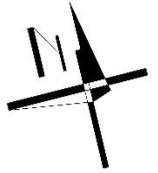

REFERENCIAS

- TUBERIA DE POLIETILENO (PVC)

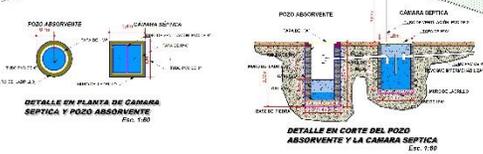

U.A.J.M.S.



DESARROLLO ECOTURISTICO DE LA COMUNIDAD DE LAZARETO A TRAVES DE LA RECUPERACIÓN DE LOS ESPACIOS PUBLICOS COMUNALES


FACULTAD DE CIENCIA Y TECNOLOGIA
CARRERA DE ARQUITECTURA Y URBANISMO

AREA CULTURAL ARQUITECTONICA SOSTENIBLE "INSTALACIÓN SANITARIA"
ESTUDIANTE: BARRETO ALEMAN CLARA SOLEDAD
DOCENTE GUIA: ARO. MECHTHILD MARIA KAISER
PROYECTO DE GRADO GRUPO1


ESCALA / INDICADA

LAMINA

8/25

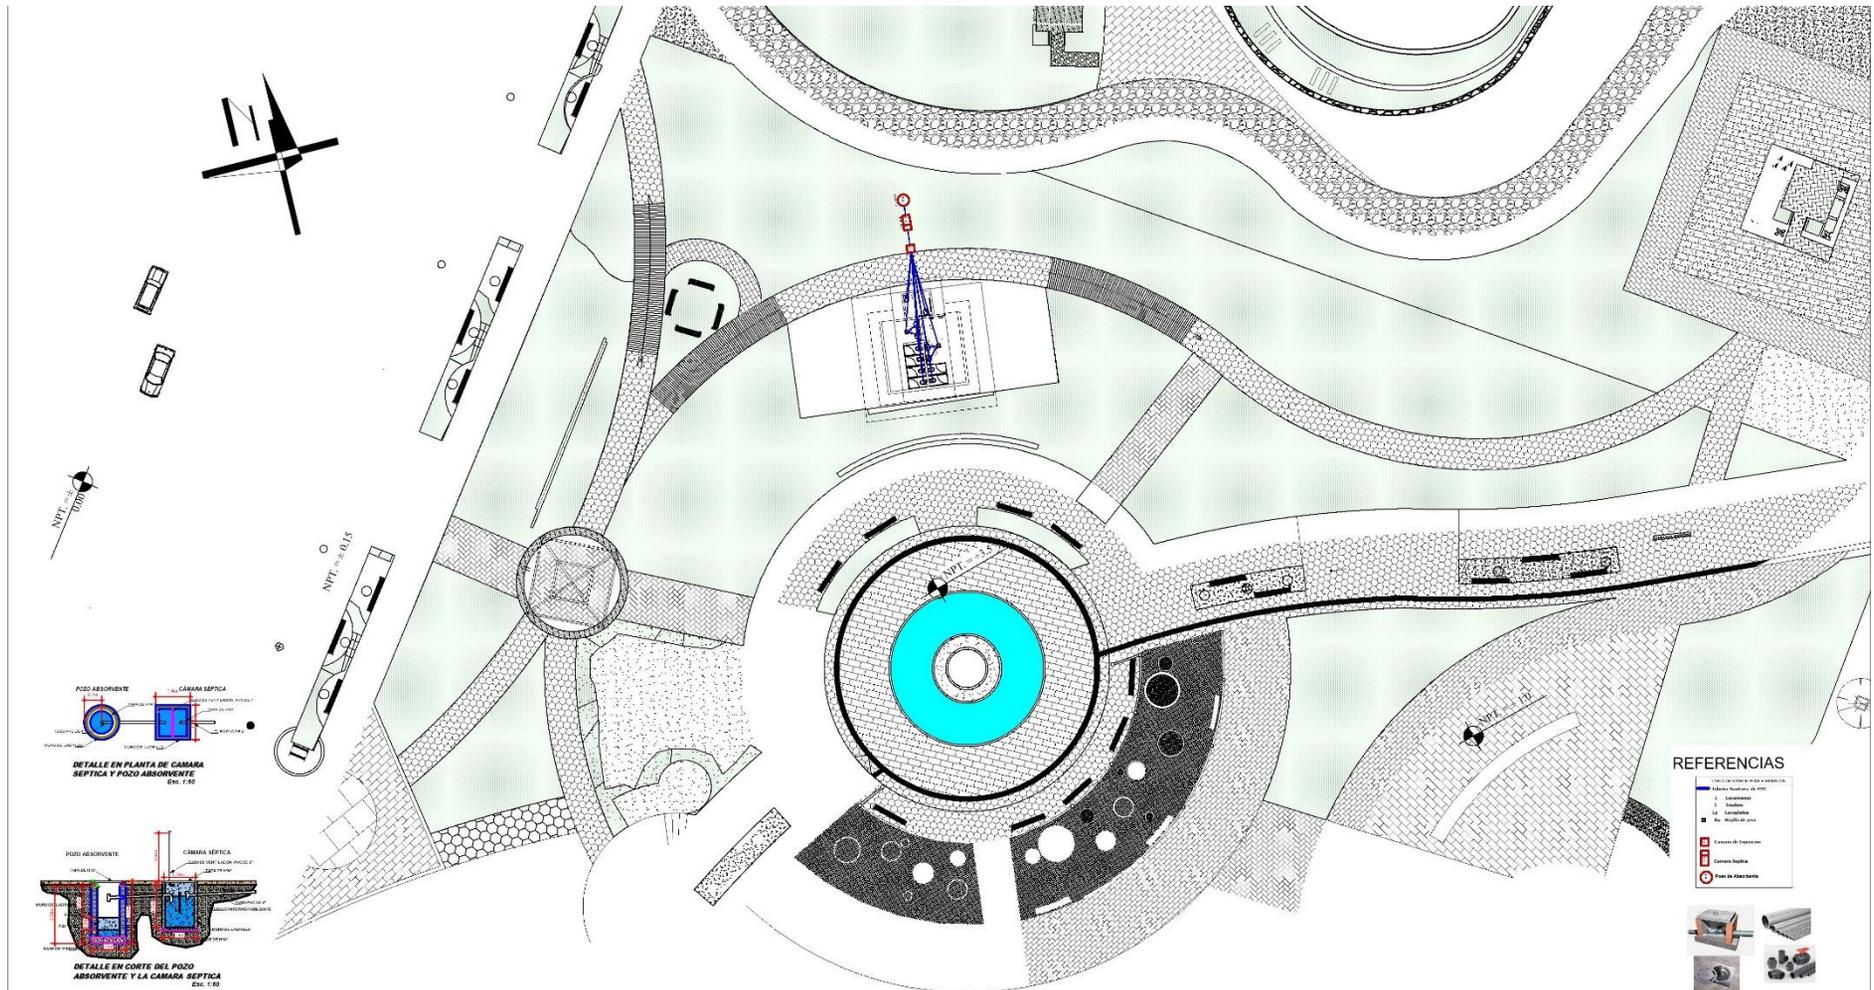

U.A.J.M.S. 	DESARROLLO ECOTURISTICO DE LA COMUNIDAD DE LAZARETO A TRAVES DE LA RECUPERACIÓN DE LOS ESPACIOS PUBLICOS COMUNALES	FACULTAD DE CIENCIA Y TECNOLOGIA	AREA LÚDICA "INSTALACIÓN SANITARIA"			LAMINA 9/25
		CARRERA DE ARQUITECTURA Y URBANISMO	ESTUDIANTE: BARRETO ALEMAN CLARA SOLEDAD DOCENTE GUIA: ARG. MECHTHILD MARIA KAISER	PROYECTO DE GRADO GRUPO1	ESCALA / INDICADA	

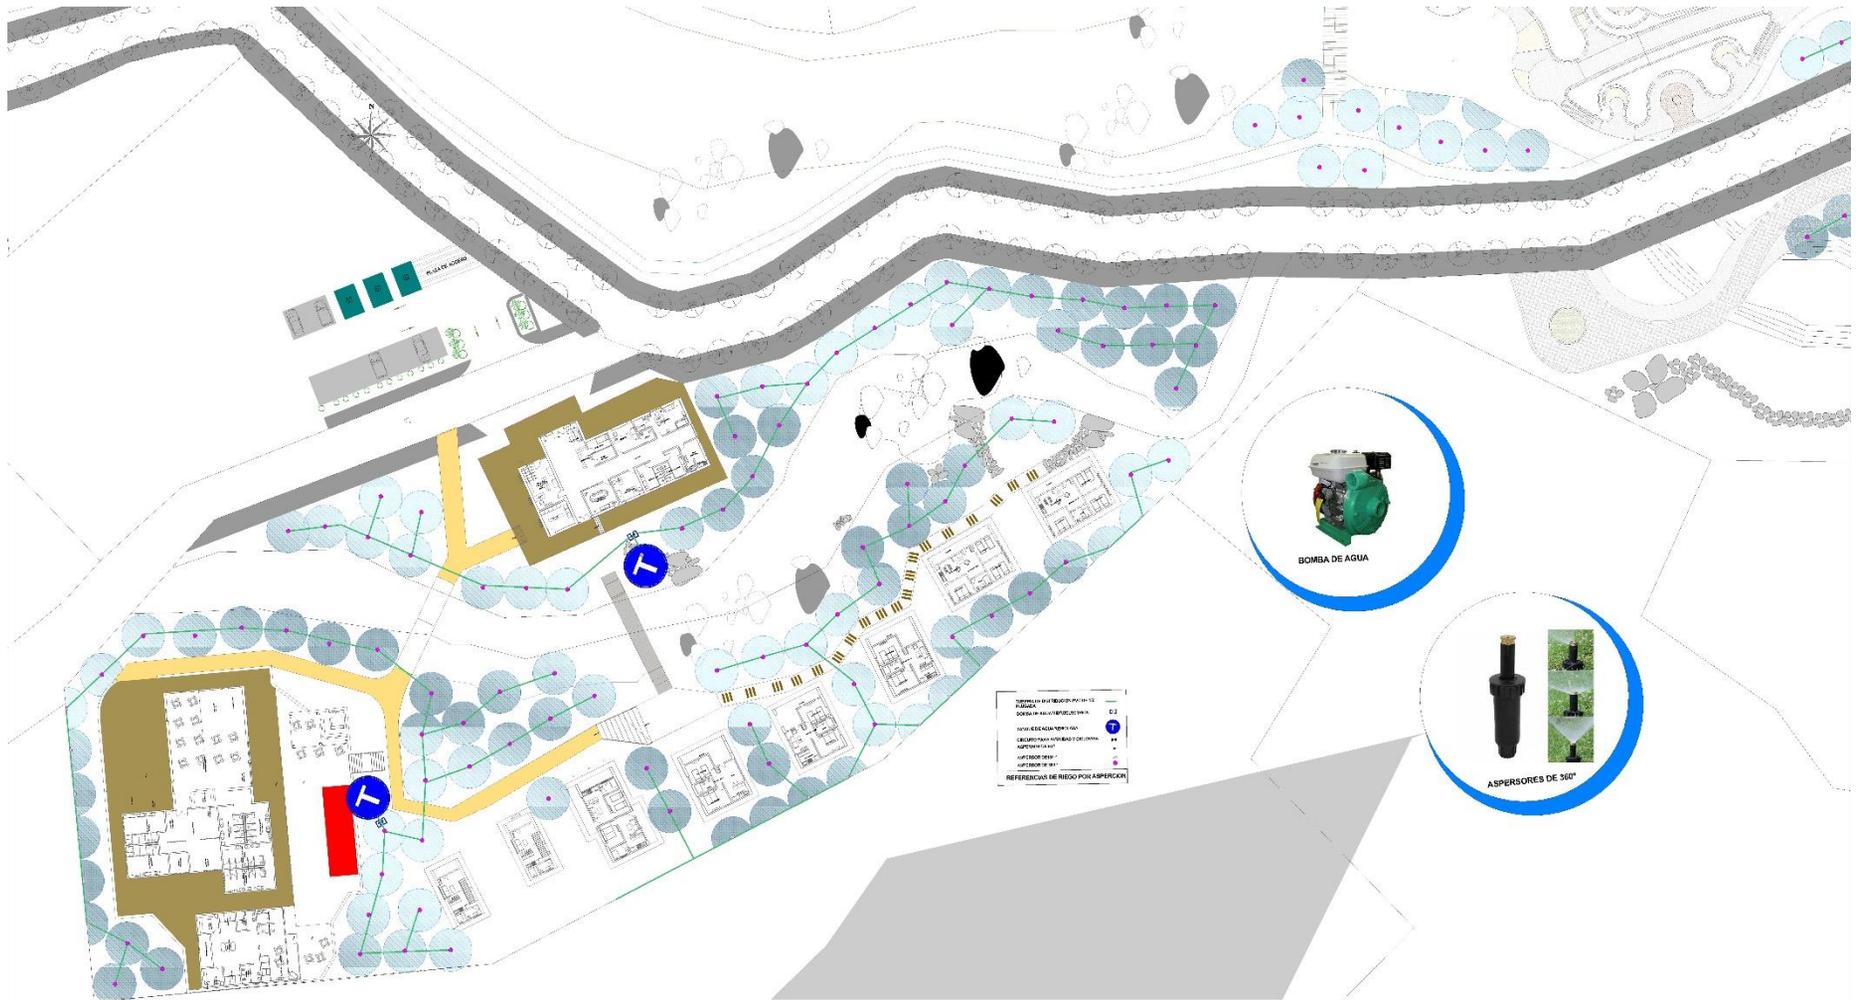

U.A.M.S.



DESARROLLO ECOTURISTICO DE LA COMUNIDAD DE LAZARETO A TRAVES DE LA RECUPERACIÓN DE LOS ESPACIOS PUBLICOS COMUNALES

FACULTAD DE CIENCIAS Y TECNOLOGIA

CARRERA DE ARQUITECTURA Y URBANISMO

AREA ESTANCIA ECOTURISTICA
INSTALACION DE RIEGO

ESTUDIANTE: BARRETO ALEMAN CLARA SOLEDAD

DOCENTE GUIA : ARQ. MECHTHILD MARIA KAISER

PROYECTO DE GRADO

GRUPO 1


ESCALA / INDICADA

LAMINA

1 1 / 25





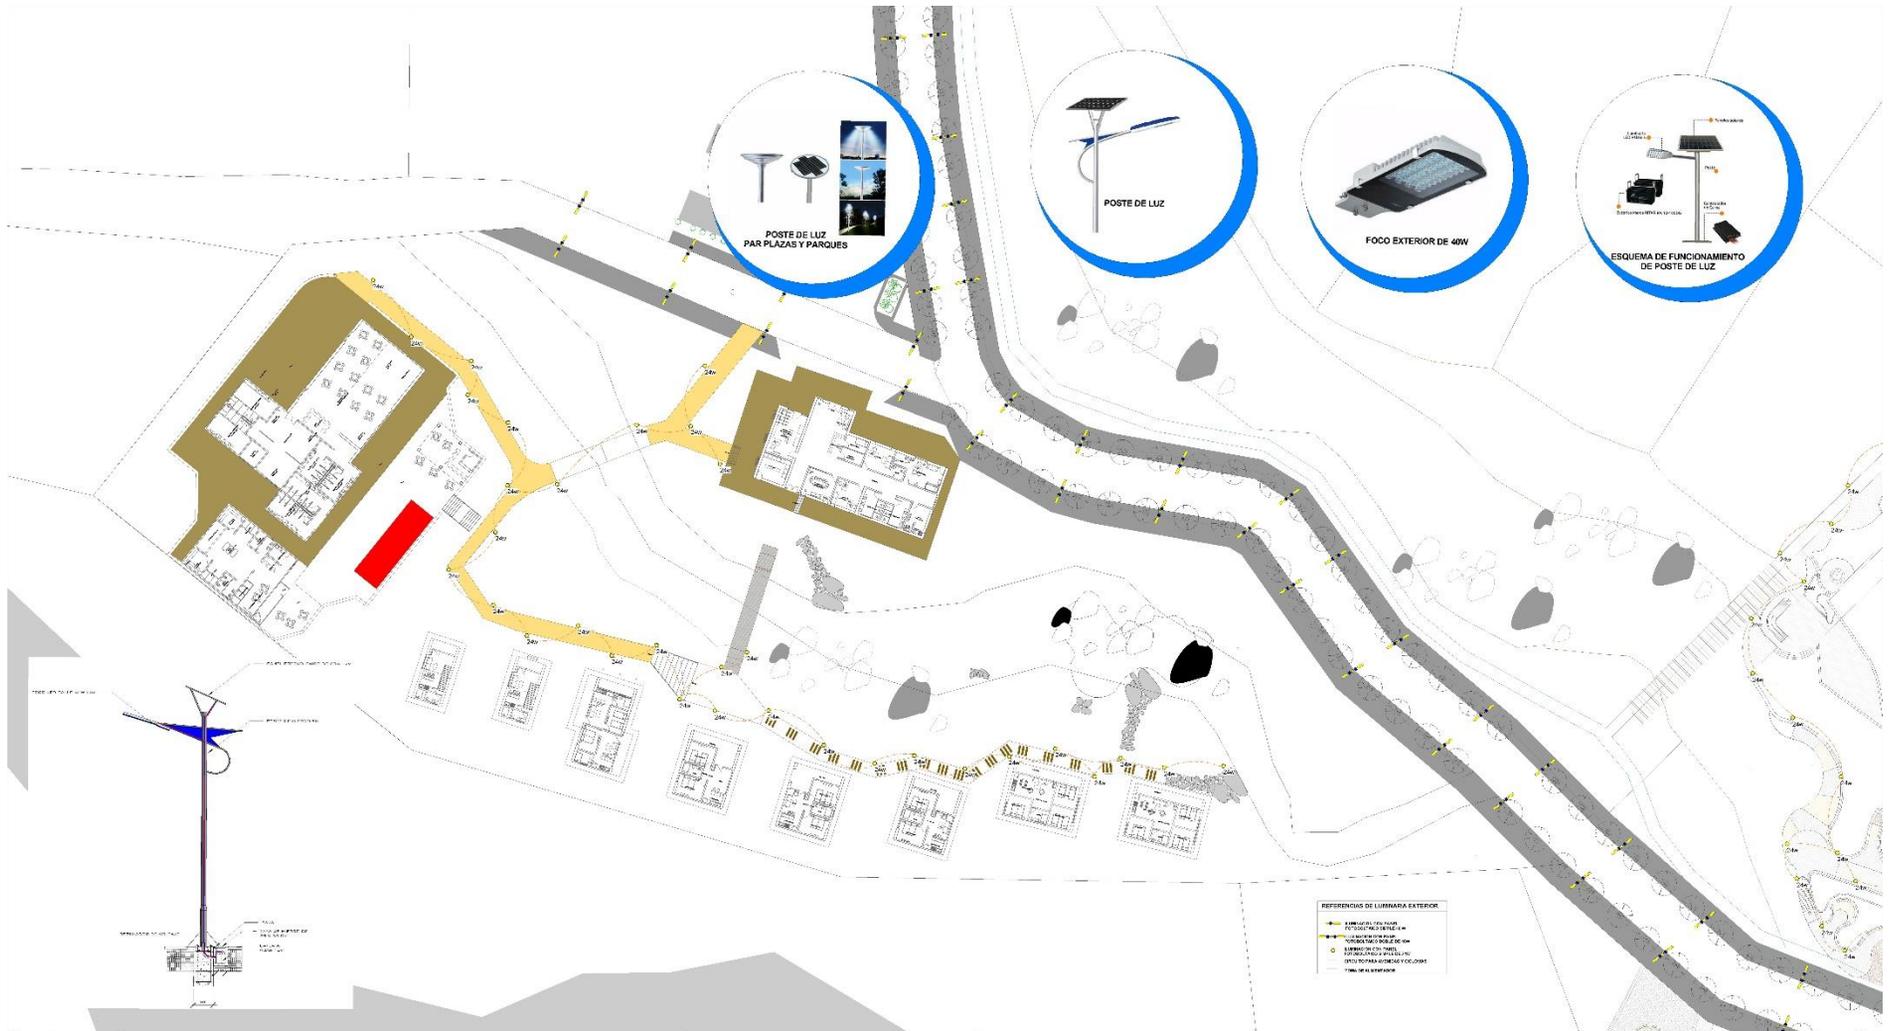



- REFERENCIAS DE LUMINARIA EXTERIOR**



DESARROLLO ECOTURISTICO DE LA COMUNIDAD DE LAZARETO A TRAVES DE LA RECUPERACION DE LOS ESPACIOS PUBLICOS COMUNALES

FACULTAD DE CIENCIAS Y TECNOLOGIA
CARRERA DE ARQUITECTURA Y URBANISMO

**AREA CULTURAL ARQUITECTONICA
INSTALACION DE LUMINARIA EXTERIOR**


ESTUDIANTE: BARRETO ALEMAN OLARA SOLEDAD
DOCENTE GUIA : ARG. MECHTILD MARIA KAIBER

PROYECTO DE GRADO
GRUPO 1

ESCALA / INDICADA

LAMINA

16/25

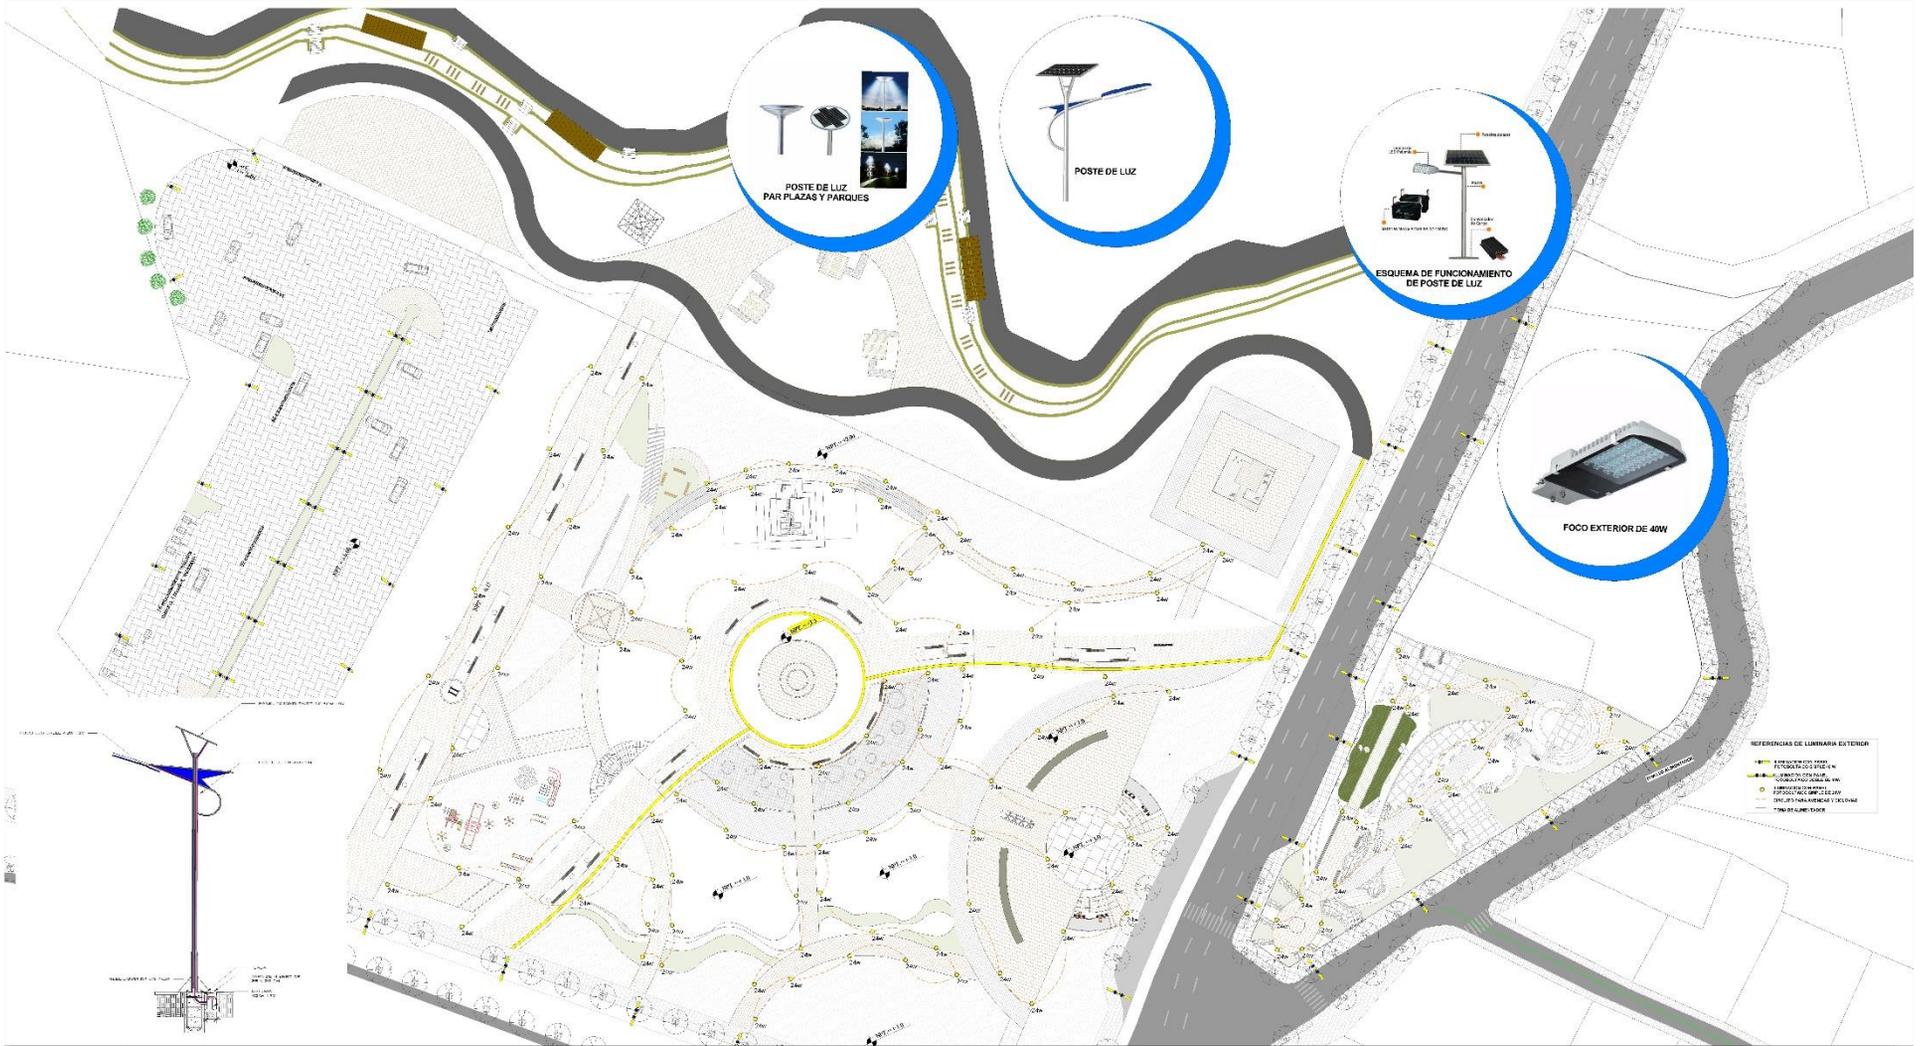

DESARROLLO ECOTURISTICO DE LA COMUNIDAD DE LAZARETO A TRAVES DE LA RECUPERACION DE LOS ESPACIOS PUBLICOS COMUNALES

FACULTAD DE CIENCIAS Y TECNOLOGIA

AREA PUBLICA DE TRANSICION URBANO RURAL
INSTALACION DE LUMINARIA EXTERIOR

CARRERA DE ARQUITECTURA Y URBANISMO

ESTUDIANTE: BARRETO ALEMAN CLARA SOLEDAD

PROYECTO DE GRADO

DOCENTE GUIA : ARQ. MECHTHILD MARIA KAISER

GRUPO 1

ESCALA / INDICADA

LAMINA

17/25