



5.4. PLANOS DE PROYECTO URBANO INTEGRAL


5.4.1. Plano general de la estructura urbana

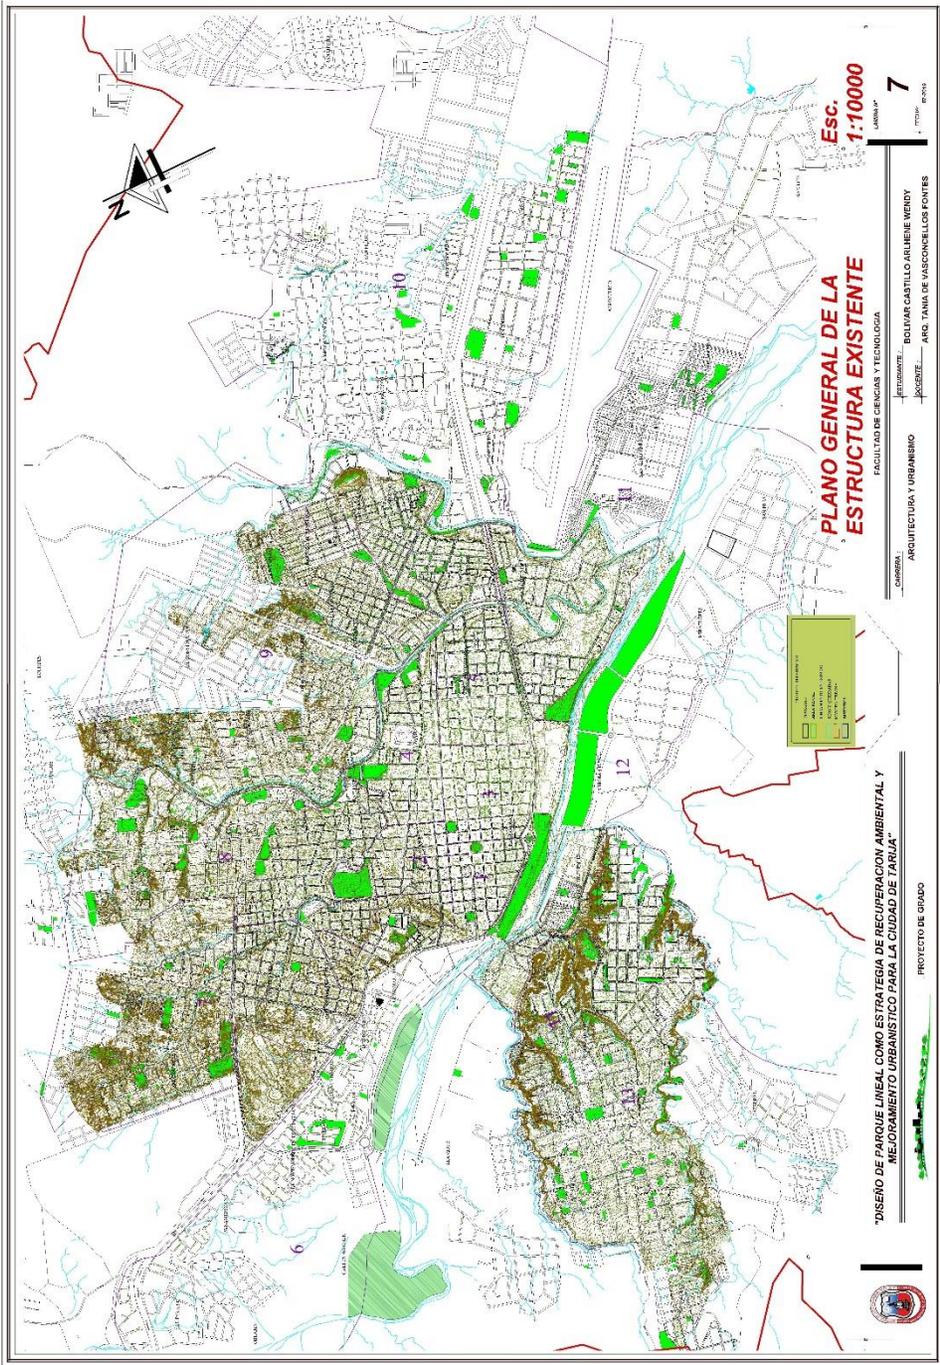


5.4.2. Plano de uso de suelo

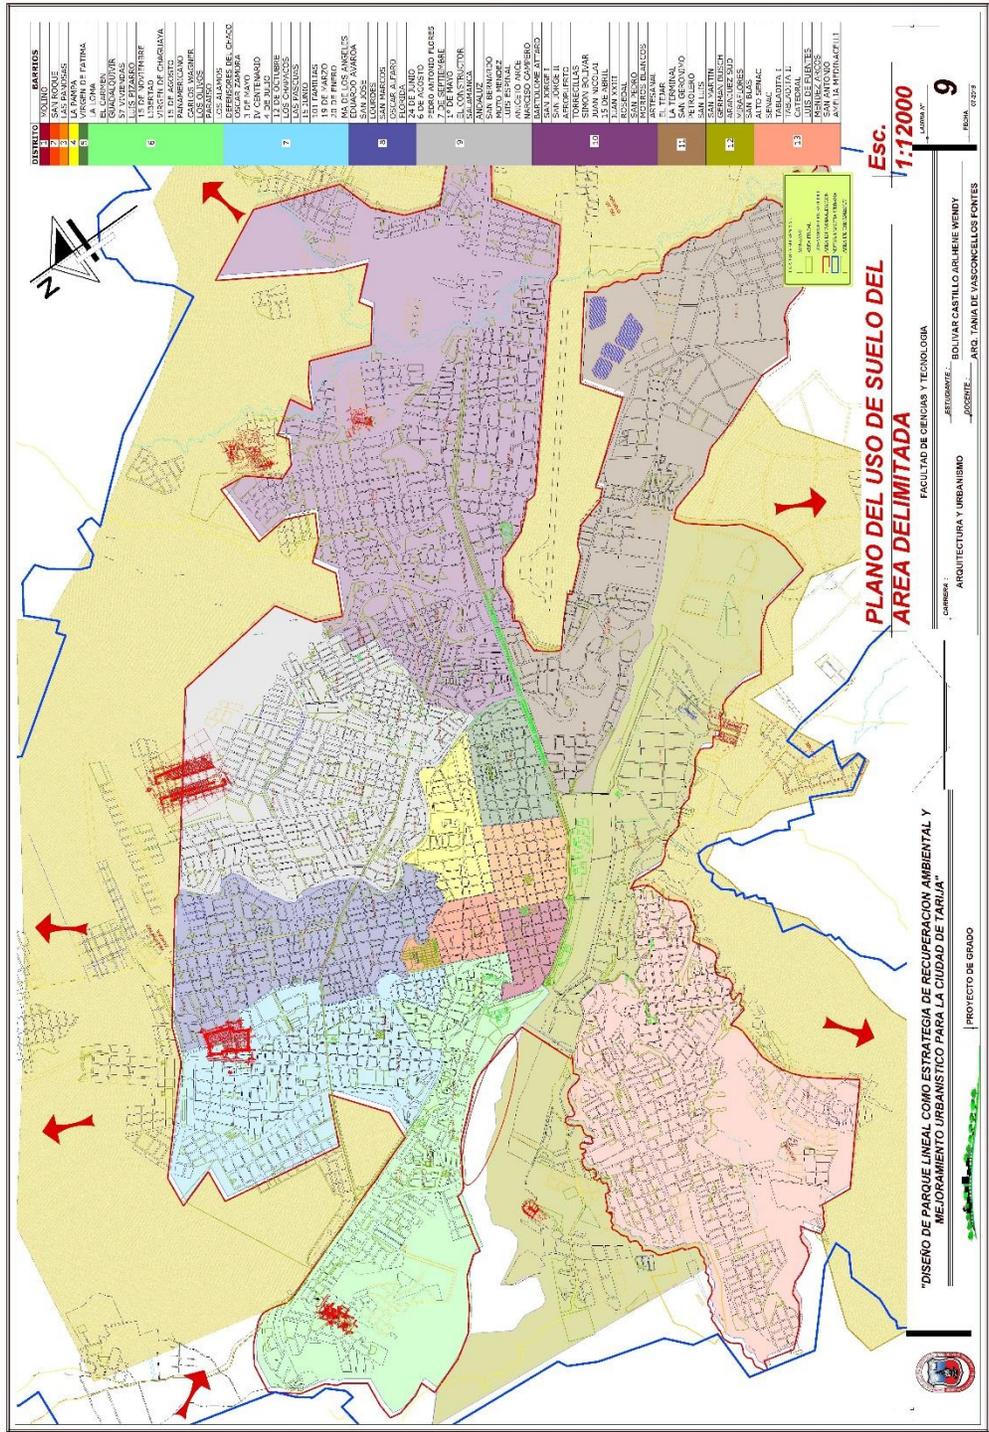


5.4.3. Plano de áreas verdes de la ciudad de Tarija

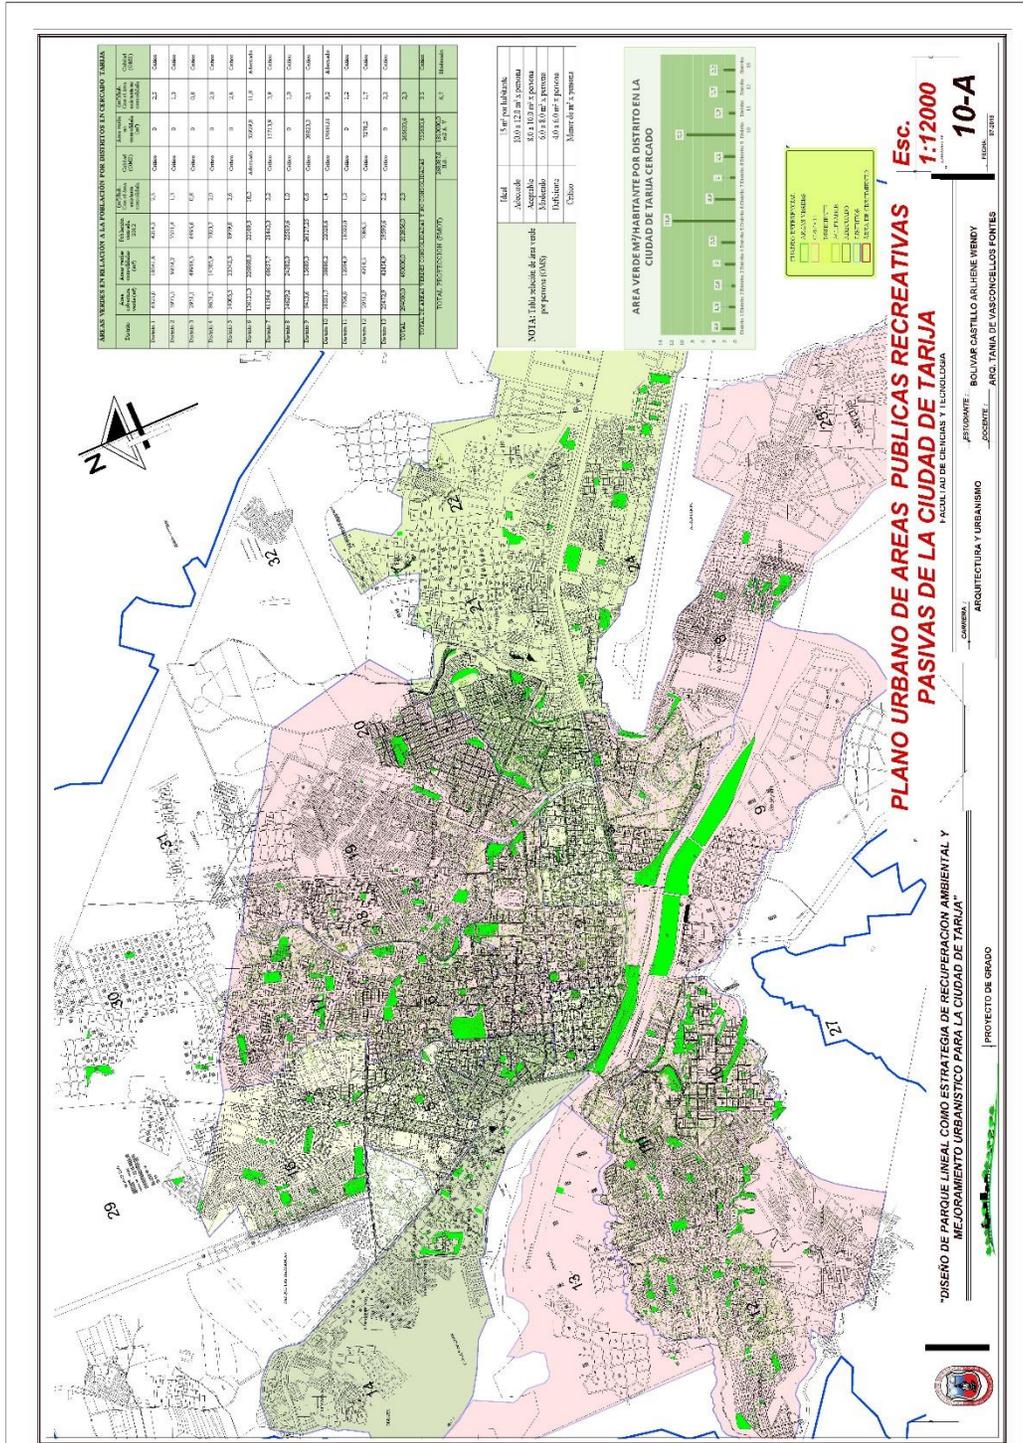

5.4.4. Plano de áreas verdes pasivas y activas

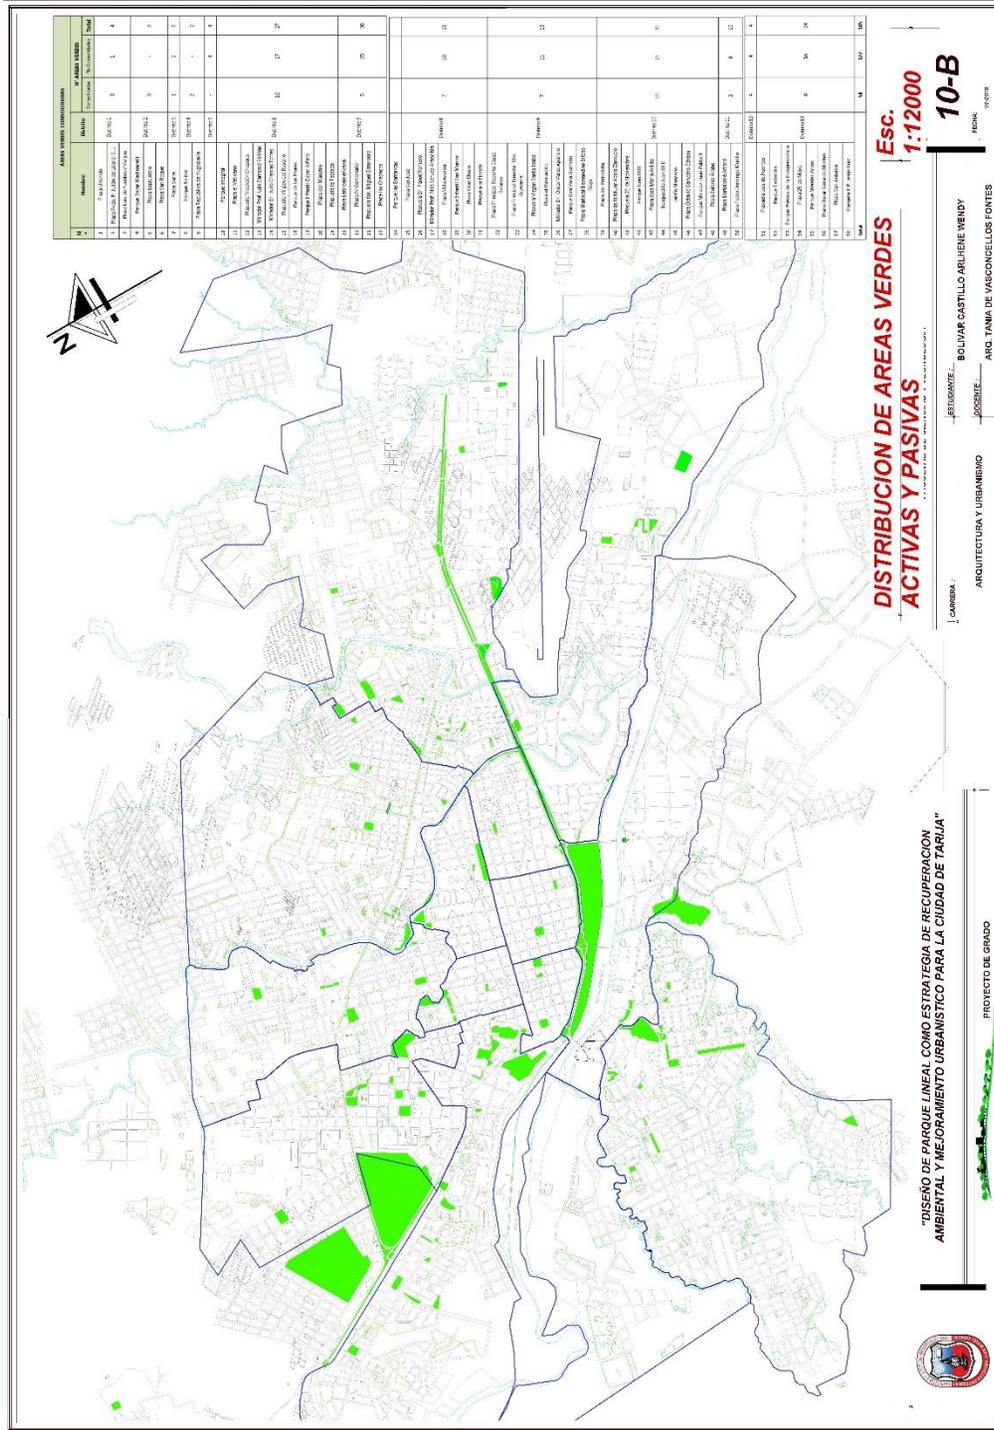

5.4.5. Propuesta urbana

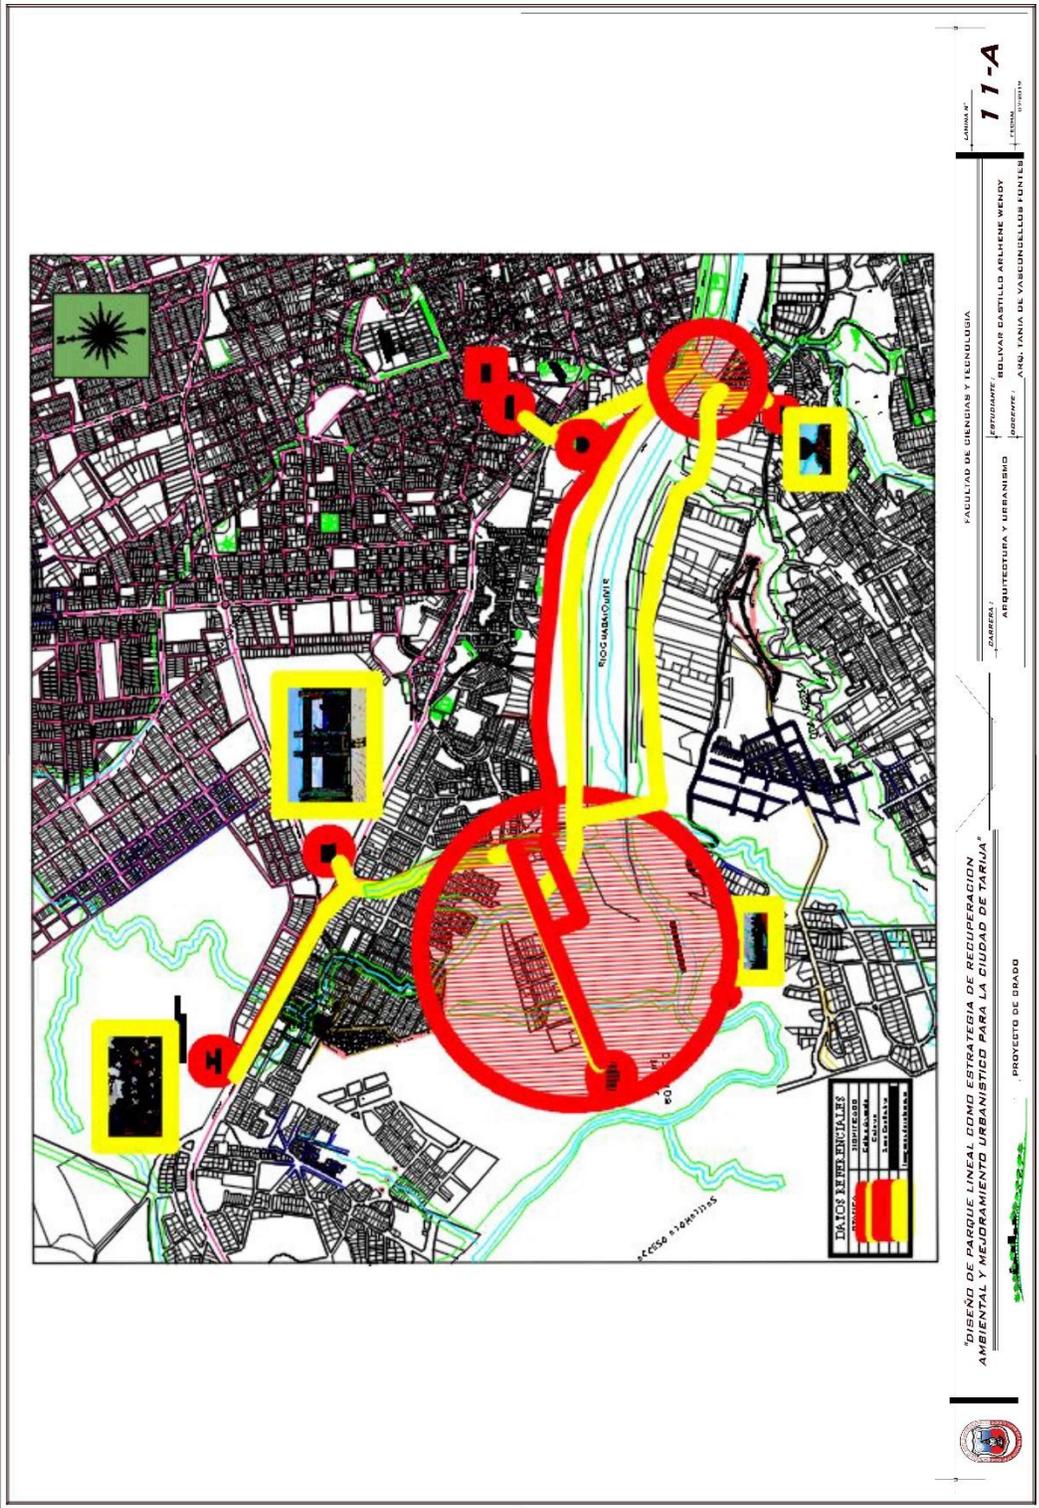

DATOS REFERENCIALES




"DISEÑO DE PARQUE LINEAL COMO ESTRATEGIA DE RECUPERACION AMBIENTAL Y MEJORAMIENTO URBANISTICO PARA LA CIUDAD DE TARIJA"

PROYECTO DE GRADO


CARRERA: ARQUITECTURA Y URBANISMO

FACULTAD DE CIENCIAS Y TECNOLOGIA



11-A

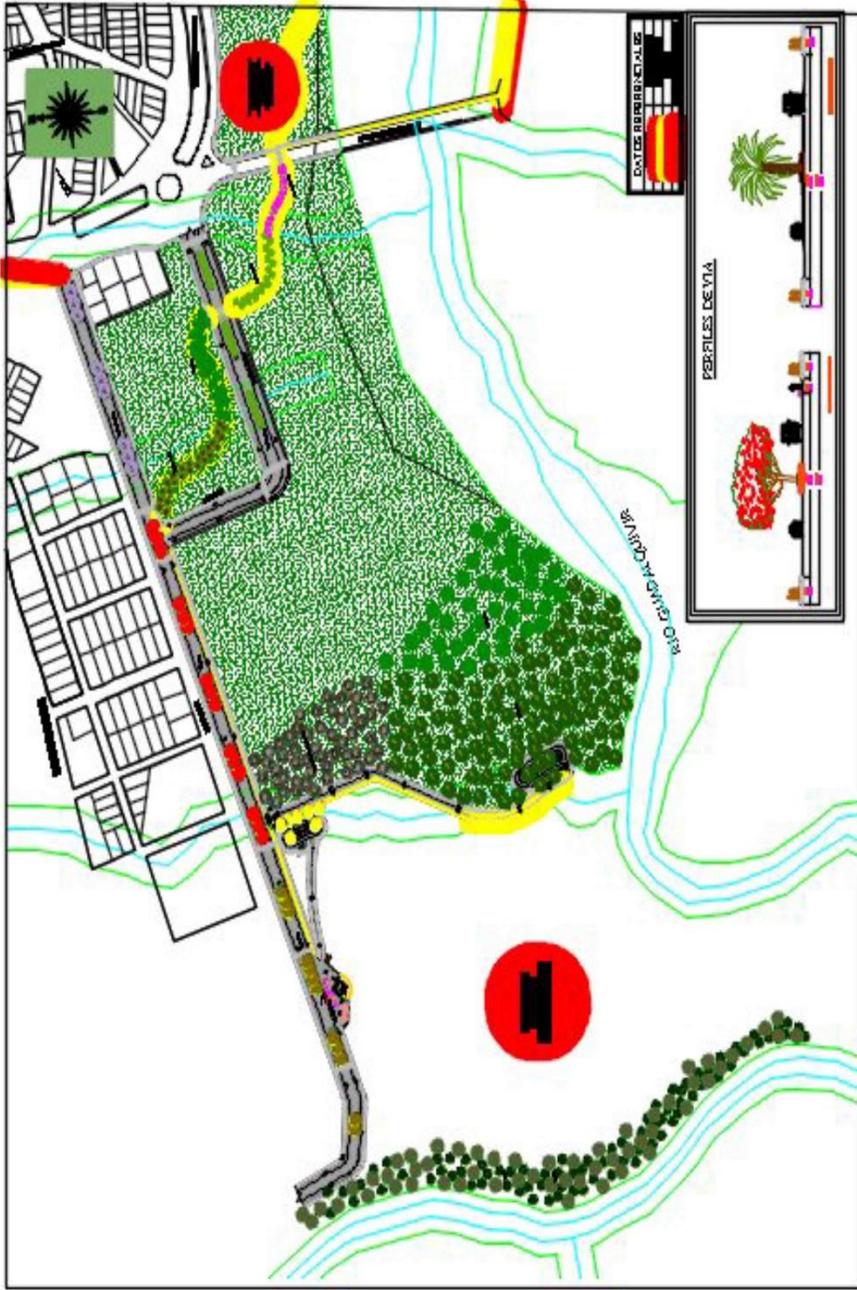

PROYECTO DE GRADO

"DISEÑO DE PARQUE LINEAL COMO ESTRATEGIA DE RECUPERACION AMBIENTAL Y MEJORAMIENTO URBANISTICO PARA LA CIUDAD DE TARRIJA"

PROFESOR: ARQUITECTURA Y URBANISMO

PROFESORA: DOLIVAR CASTILLO ARLIENE WENDY

PROFESOR: ANA TANIYA DE VASCONCELLOS LUNTIS

FACULTAD DE CIENCIAS Y TECNOLOGIA

LÁMINA Nº **11-B**

FECHA: 07/2019

5.4.9. Plantas


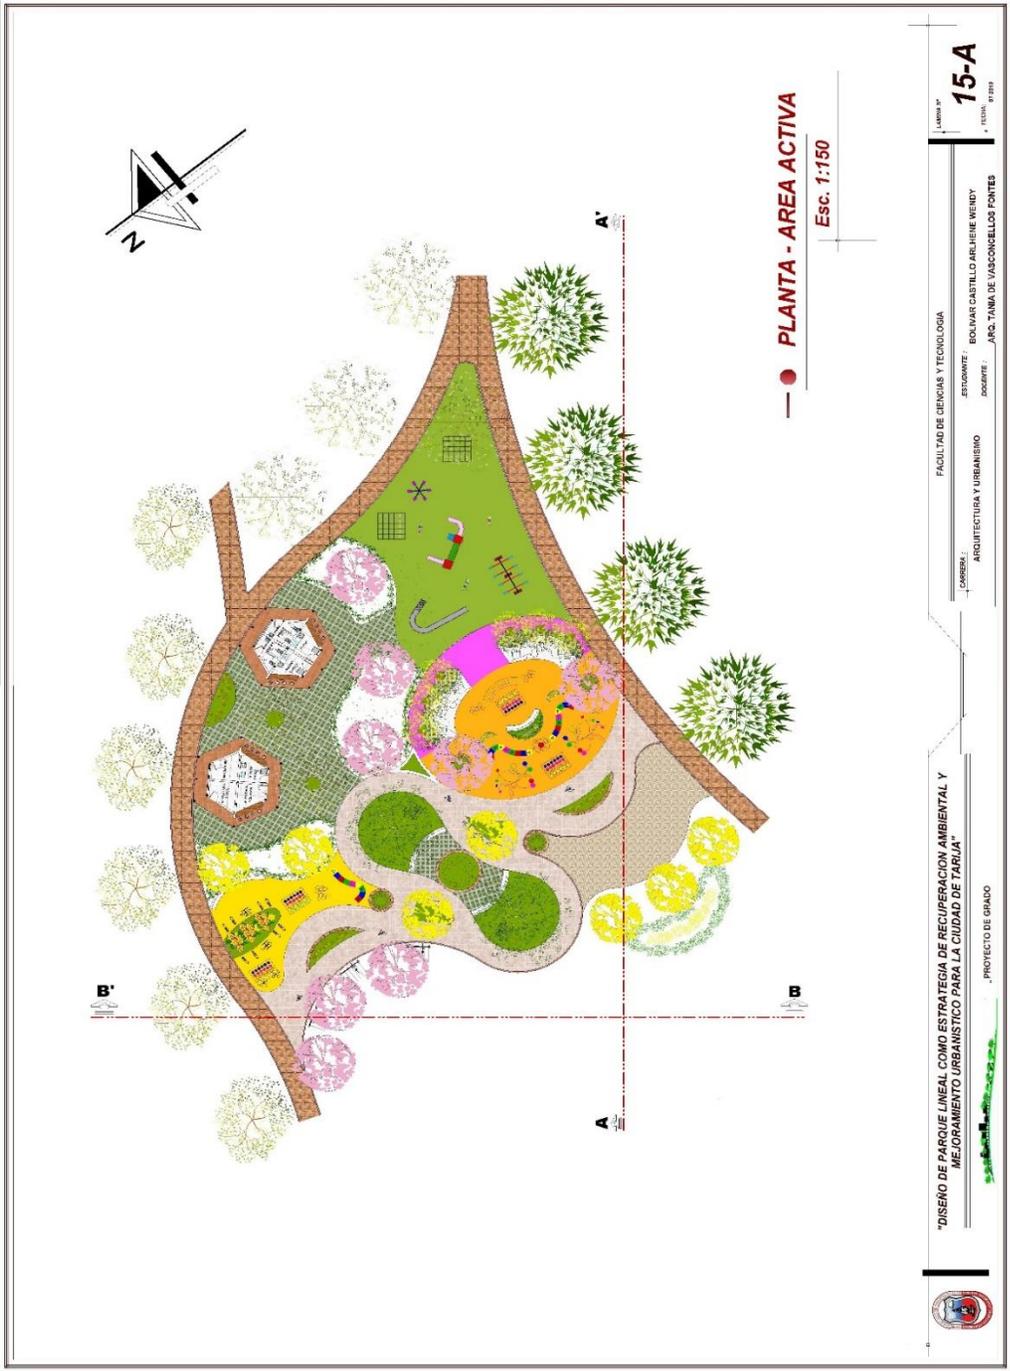


LÁMINA Nº **15-A**

FACULTAD DE CIENCIAS Y TECNOLOGÍA
 DEPARTAMENTO DE ARQUITECTURA Y URBANISMO
 ESTUDIANTE: BOLIVAR CASTILLO ARLINE WENDY

"DISEÑO DE PARQUE LINEAL COMO ESTRATEGIA DE RECUPERACION AMBIENTAL Y MEJORAMIENTO URBANISTICO PARA LA CIUDAD DE TARUA"
 PROYECTO DE GRADO



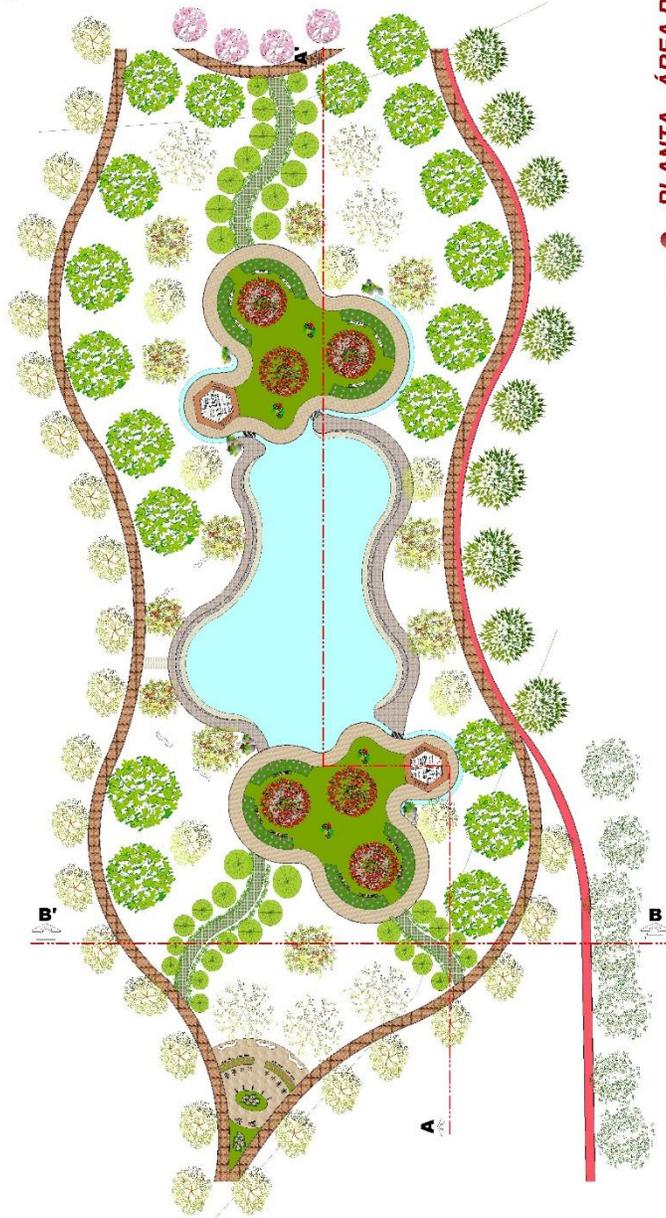

—●— PLANTA - ÁREA PASIVA

Esc. 1:300



"DISEÑO DE PARQUE LINEAL COMO ESTRATEGIA DE RECUPERACION AMBIENTAL Y MEJORAMIENTO URBANISTICO PARA LA CIUDAD DE TARIJA"

PROYECTO DE GRADO

FACULTAD DE CIENCIAS Y TECNOLOGIA

ARQUITECTURA Y URBANISMO

PROFESOR: BOLIVAR CASTILLO ARIHENE WENDY

ALUMNO: ARQ. TANIA DE VASCONCELLOS FONTES

LÁMINA N°

15-B

FECHA: 12/2019



PLANTA - ÁREA RECREATIVA ACTIVA

Esc. 1:250



"DISEÑO DE PARQUE LINEAL COMO ESTRATEGIA DE RECUPERACION AMBIENTAL Y MEJORAMIENTO URBANISTICO PARA LA CIUDAD DE TARIJA"

PROYECTO DE GRADO

FACULTAD DE CIENCIAS Y TECNOLOGIA

ARQUITECTURA Y URBANISMO

BOLIVAR CASTILLO ARIEHNE WENDY

ARQ. TANIA DE VASCONCELLOS FONTES

15-C

FECHA: 12/2019

5.4.10. Cortes



1 Corte Area Activa A-A'
1:200



2 Corte Area Pasiva A-A'
1:200



3 Corte Area Pasiva B-B'
1:200



4 Corte Area Pasiva A-A'
1:200



5 Corte Area Pasiva A-A'
1:200

