

N



**U.A.J.M.S.**

**CARRERA:** ARQUITECTURA Y URBANISMO



**PROYECTO:** DISEÑO ARQUITECTONICO MUSEO DE ARTES PLASTICAS MODERNO CONTEMPORANEO

**DOCENTE:** ARQ. PATRICIO A. SANJINES URIBE

**UNIVERSITARIO:** JORGE LUIS CRUZ CADENA

**CARACTER :** PLANO PRIMER PISO ACOTADO

ESC. 1: 100

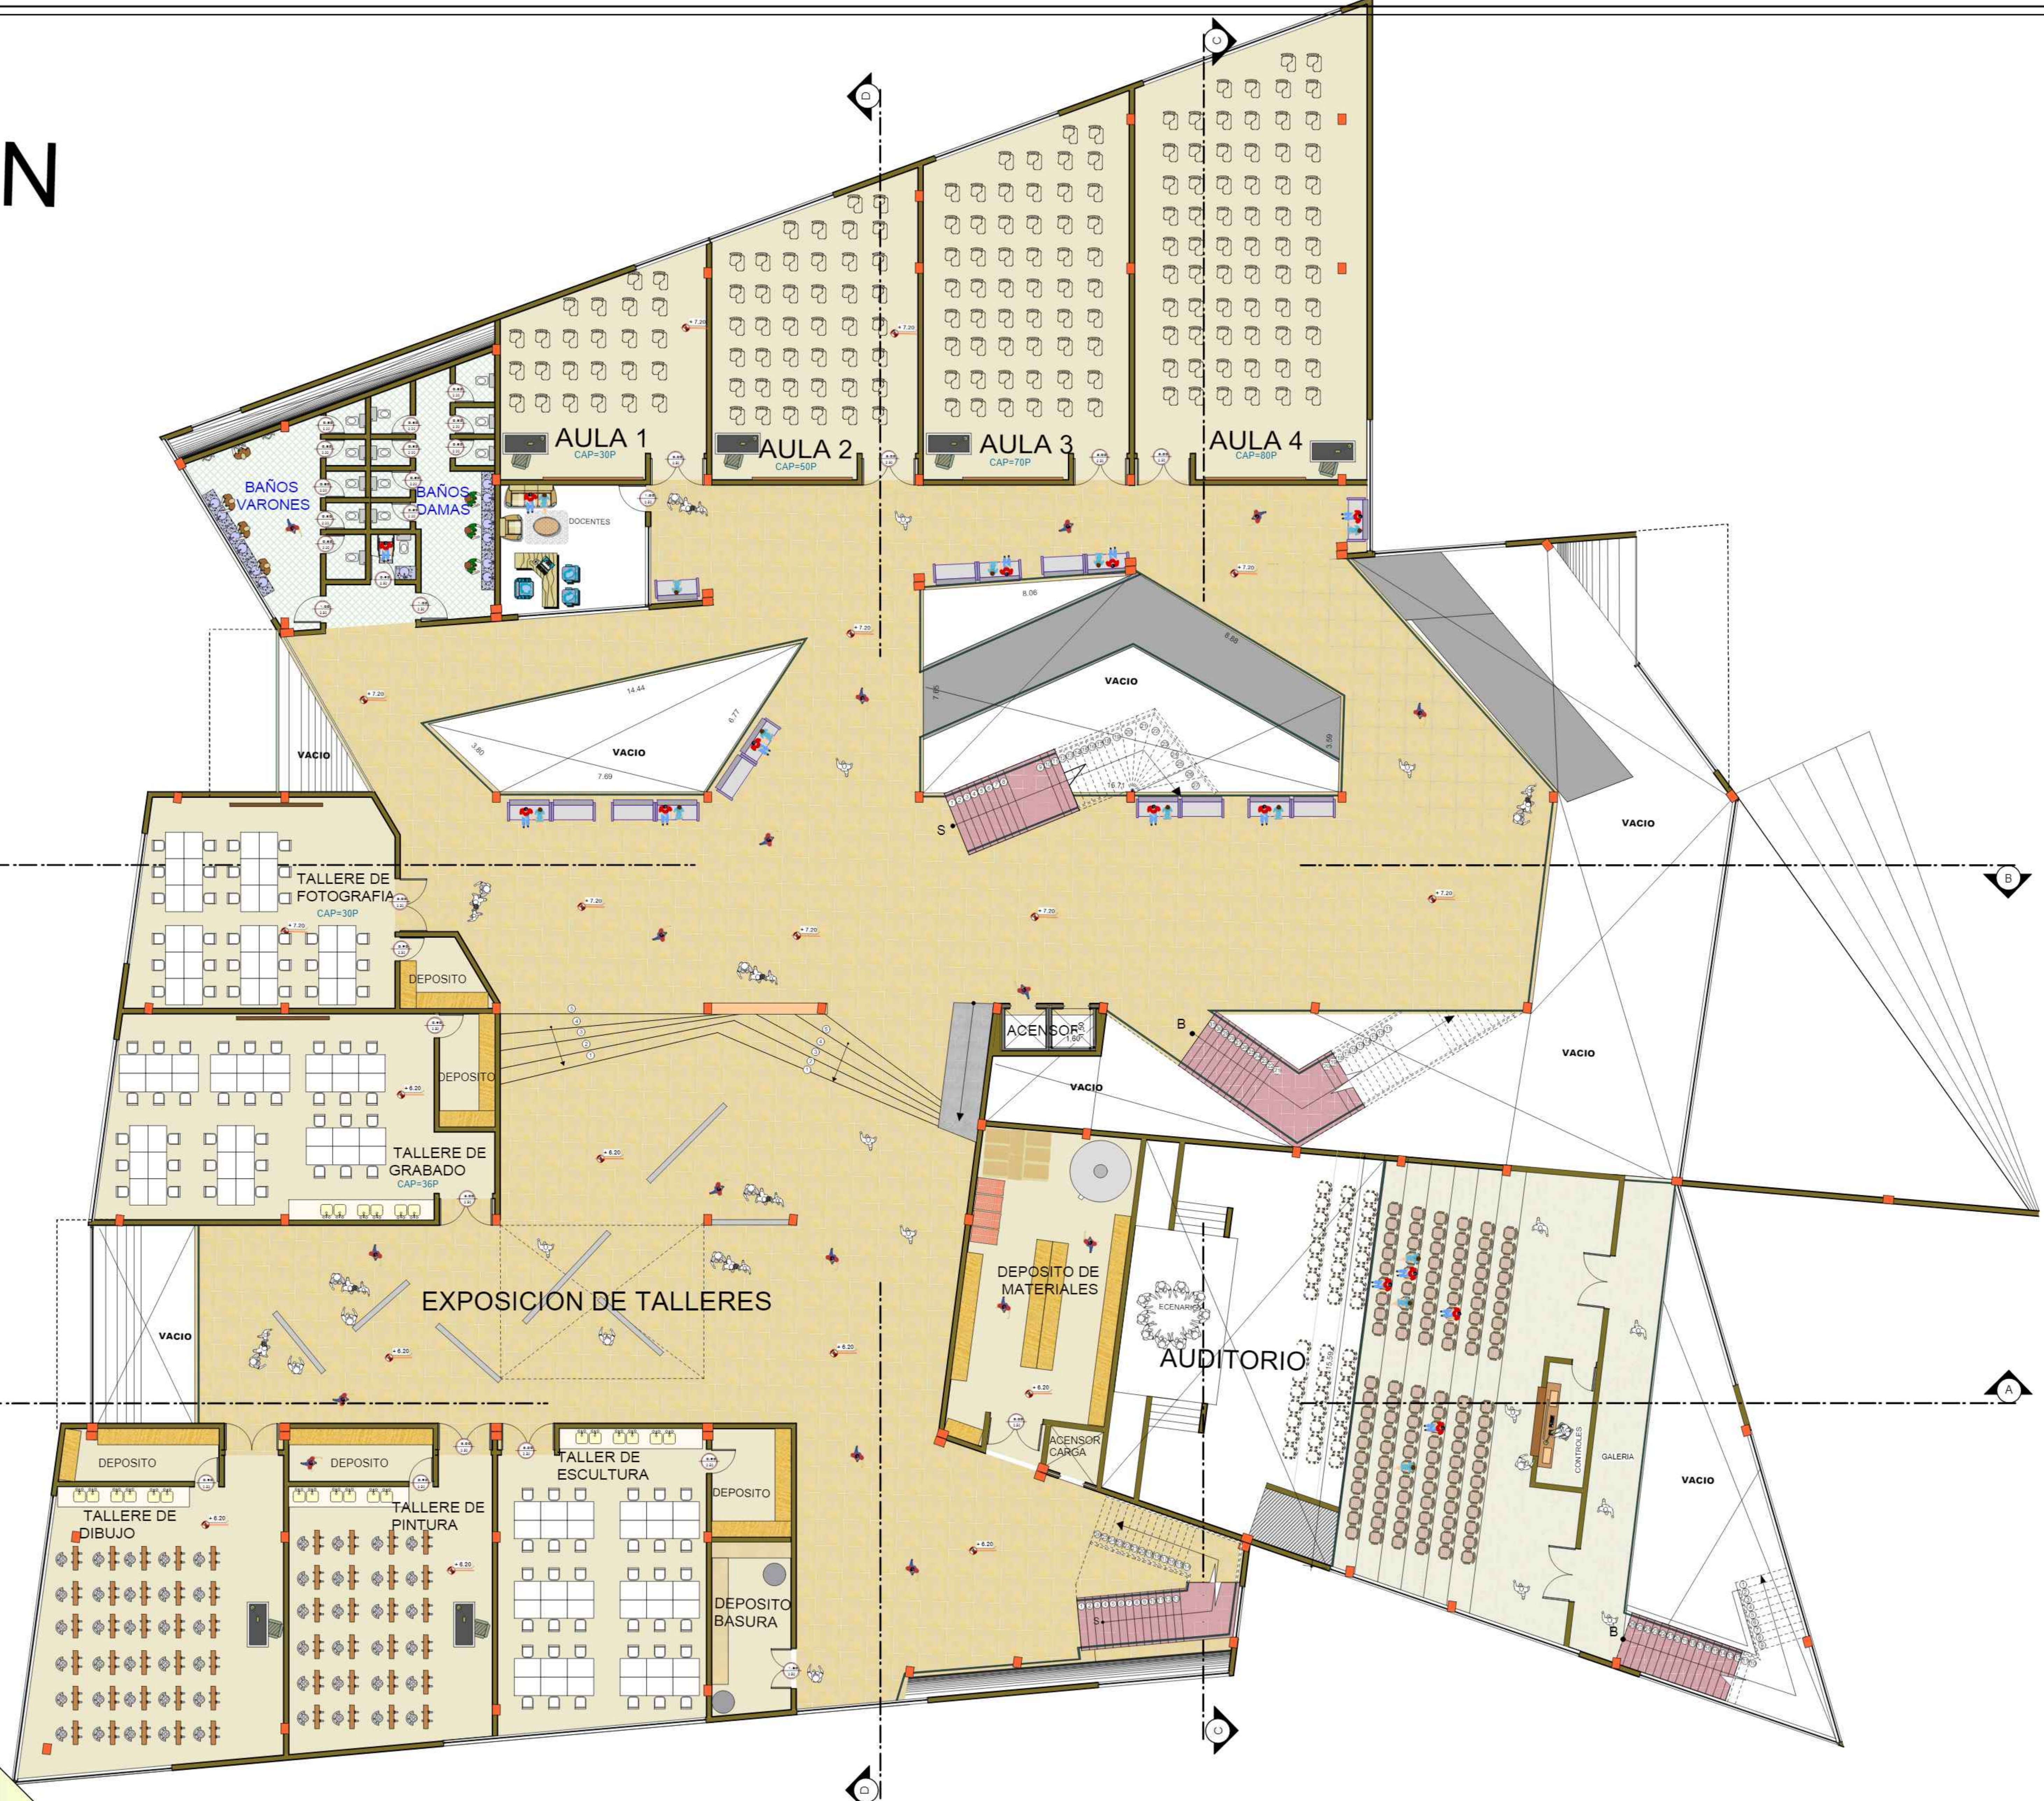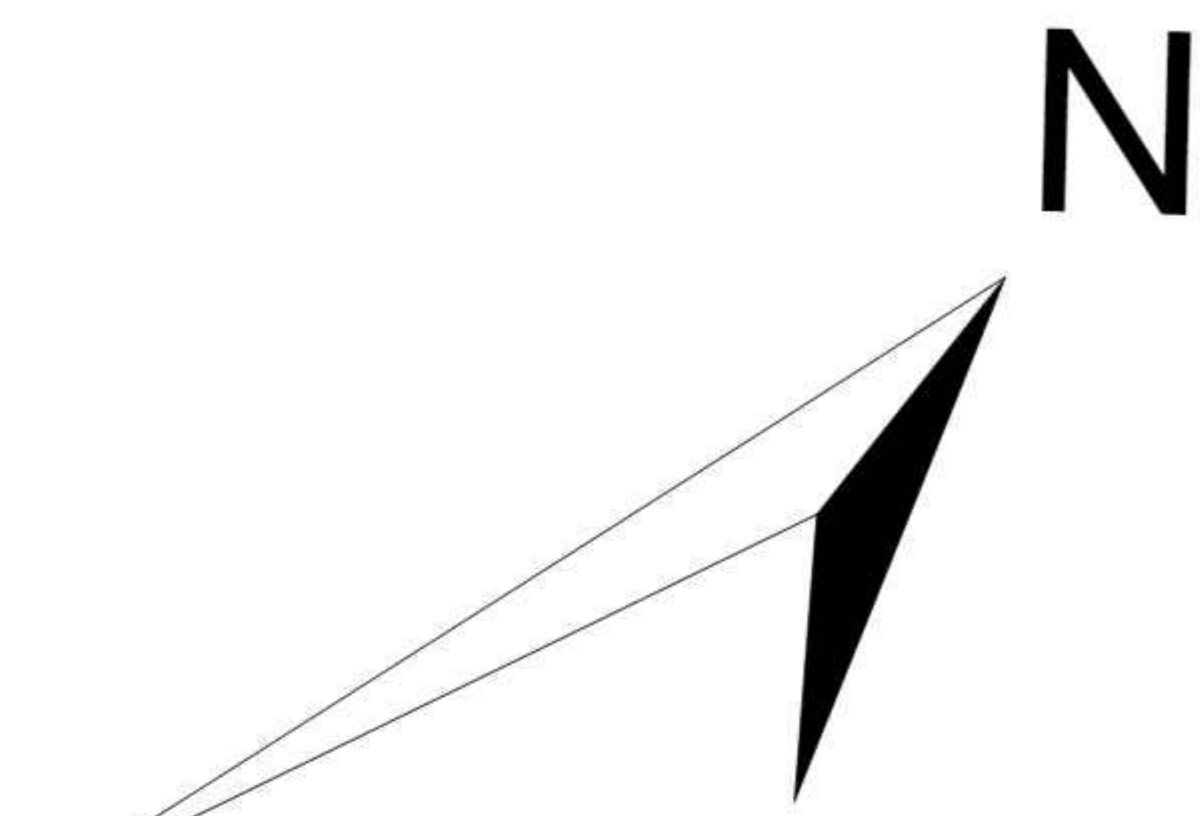

**U.A.J.M.S.**

**CARRERA:** ARQUITECTURA Y URBANISMO



**PROYECTO:** DISEÑO ARQUITECTONICO MUSEO DE ARTES PLASTICAS MODERNO CONTEMPORANEO

**DOCENTE:** ARQ. PATRICIO A. SANJINES URIBE

**UNIVERSITARIO:** JORGE LUIS CRUZ CADENA

**CARACTER :** PLANO PRIMER PISO AMOBLADO

ESC. 1: 100

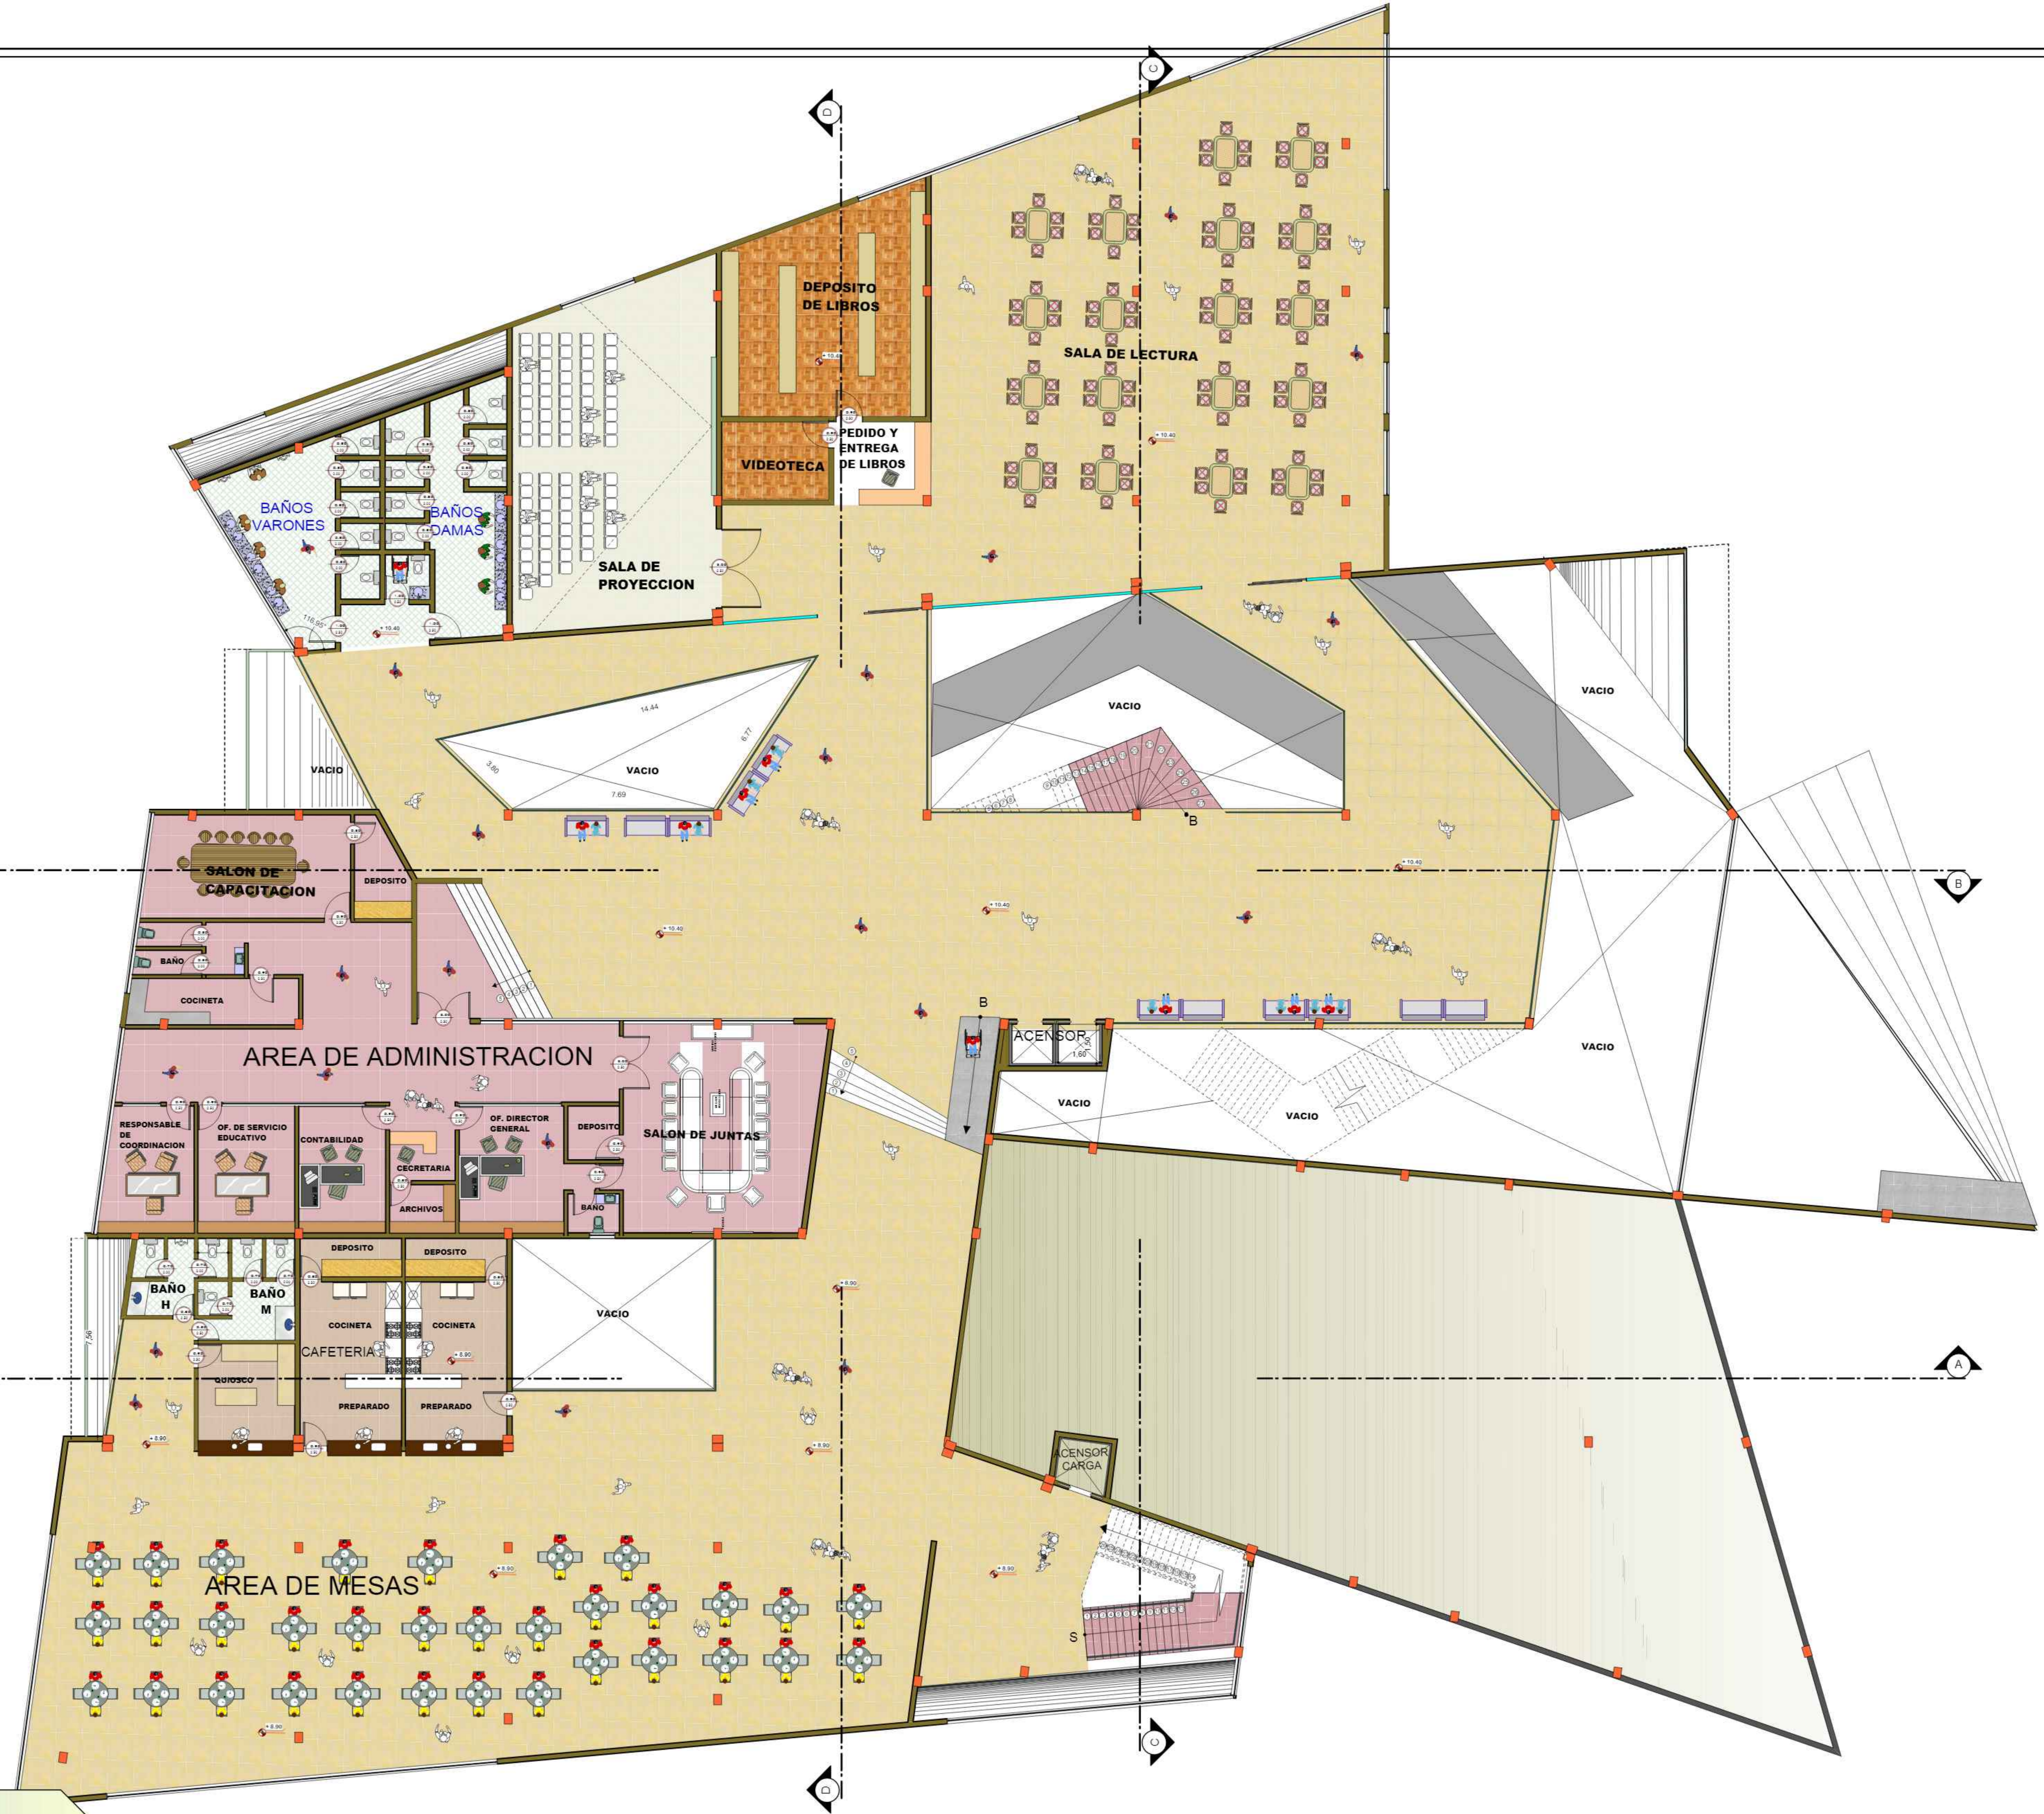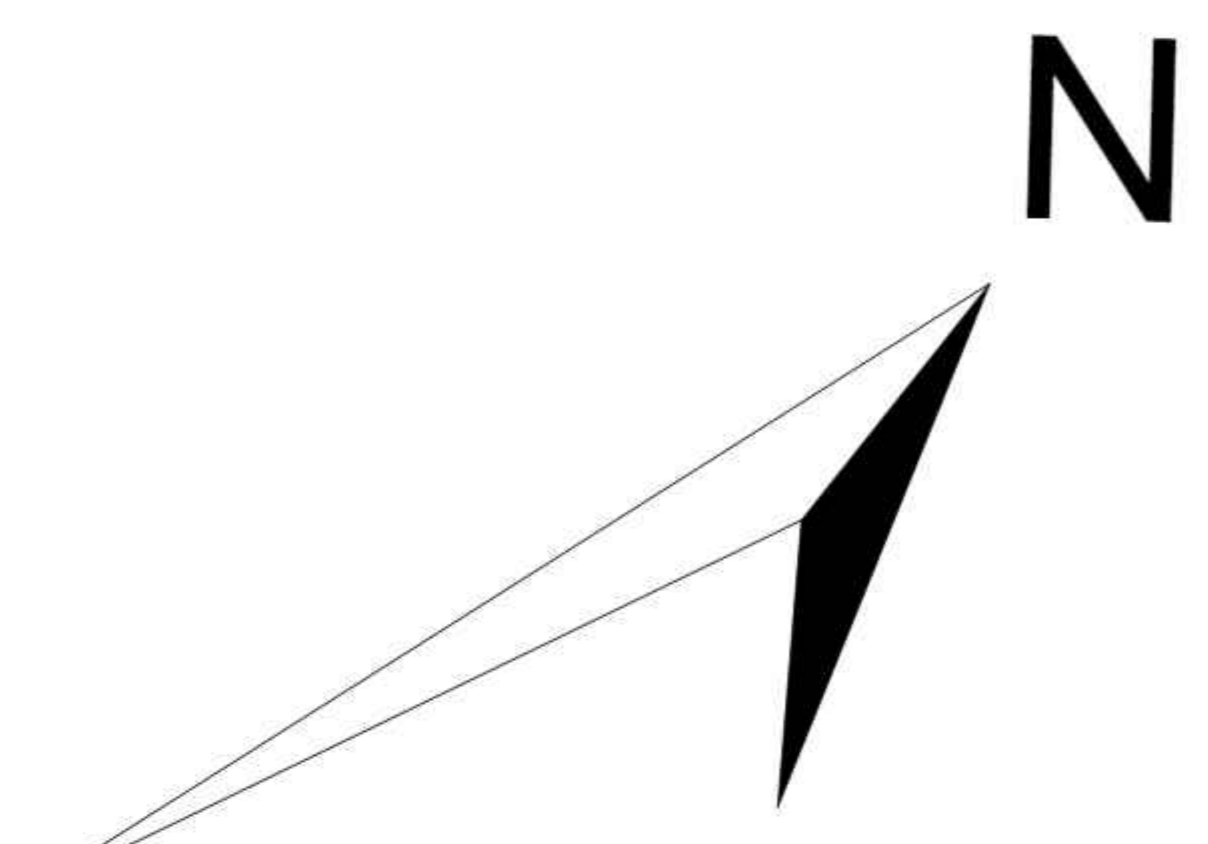

**U.A.J.M.S.**

**CARRERA:** ARQUITECTURA Y URBANISMO

**PROYECTO:** DISEÑO ARQUITECTONICO MUSEO DE ARTES PLASTICAS MODERNO CONTEMPORANEO


**DOCENTE:** ARQ. PATRICIO A. SANJINES URIBE

**UNIVERSITARIO:** JORGE LUIS CRUZ CADENA

**CARACTER :** PLANO SEGUNDO PISO AMOBLADO

ESC. 1: 100

N

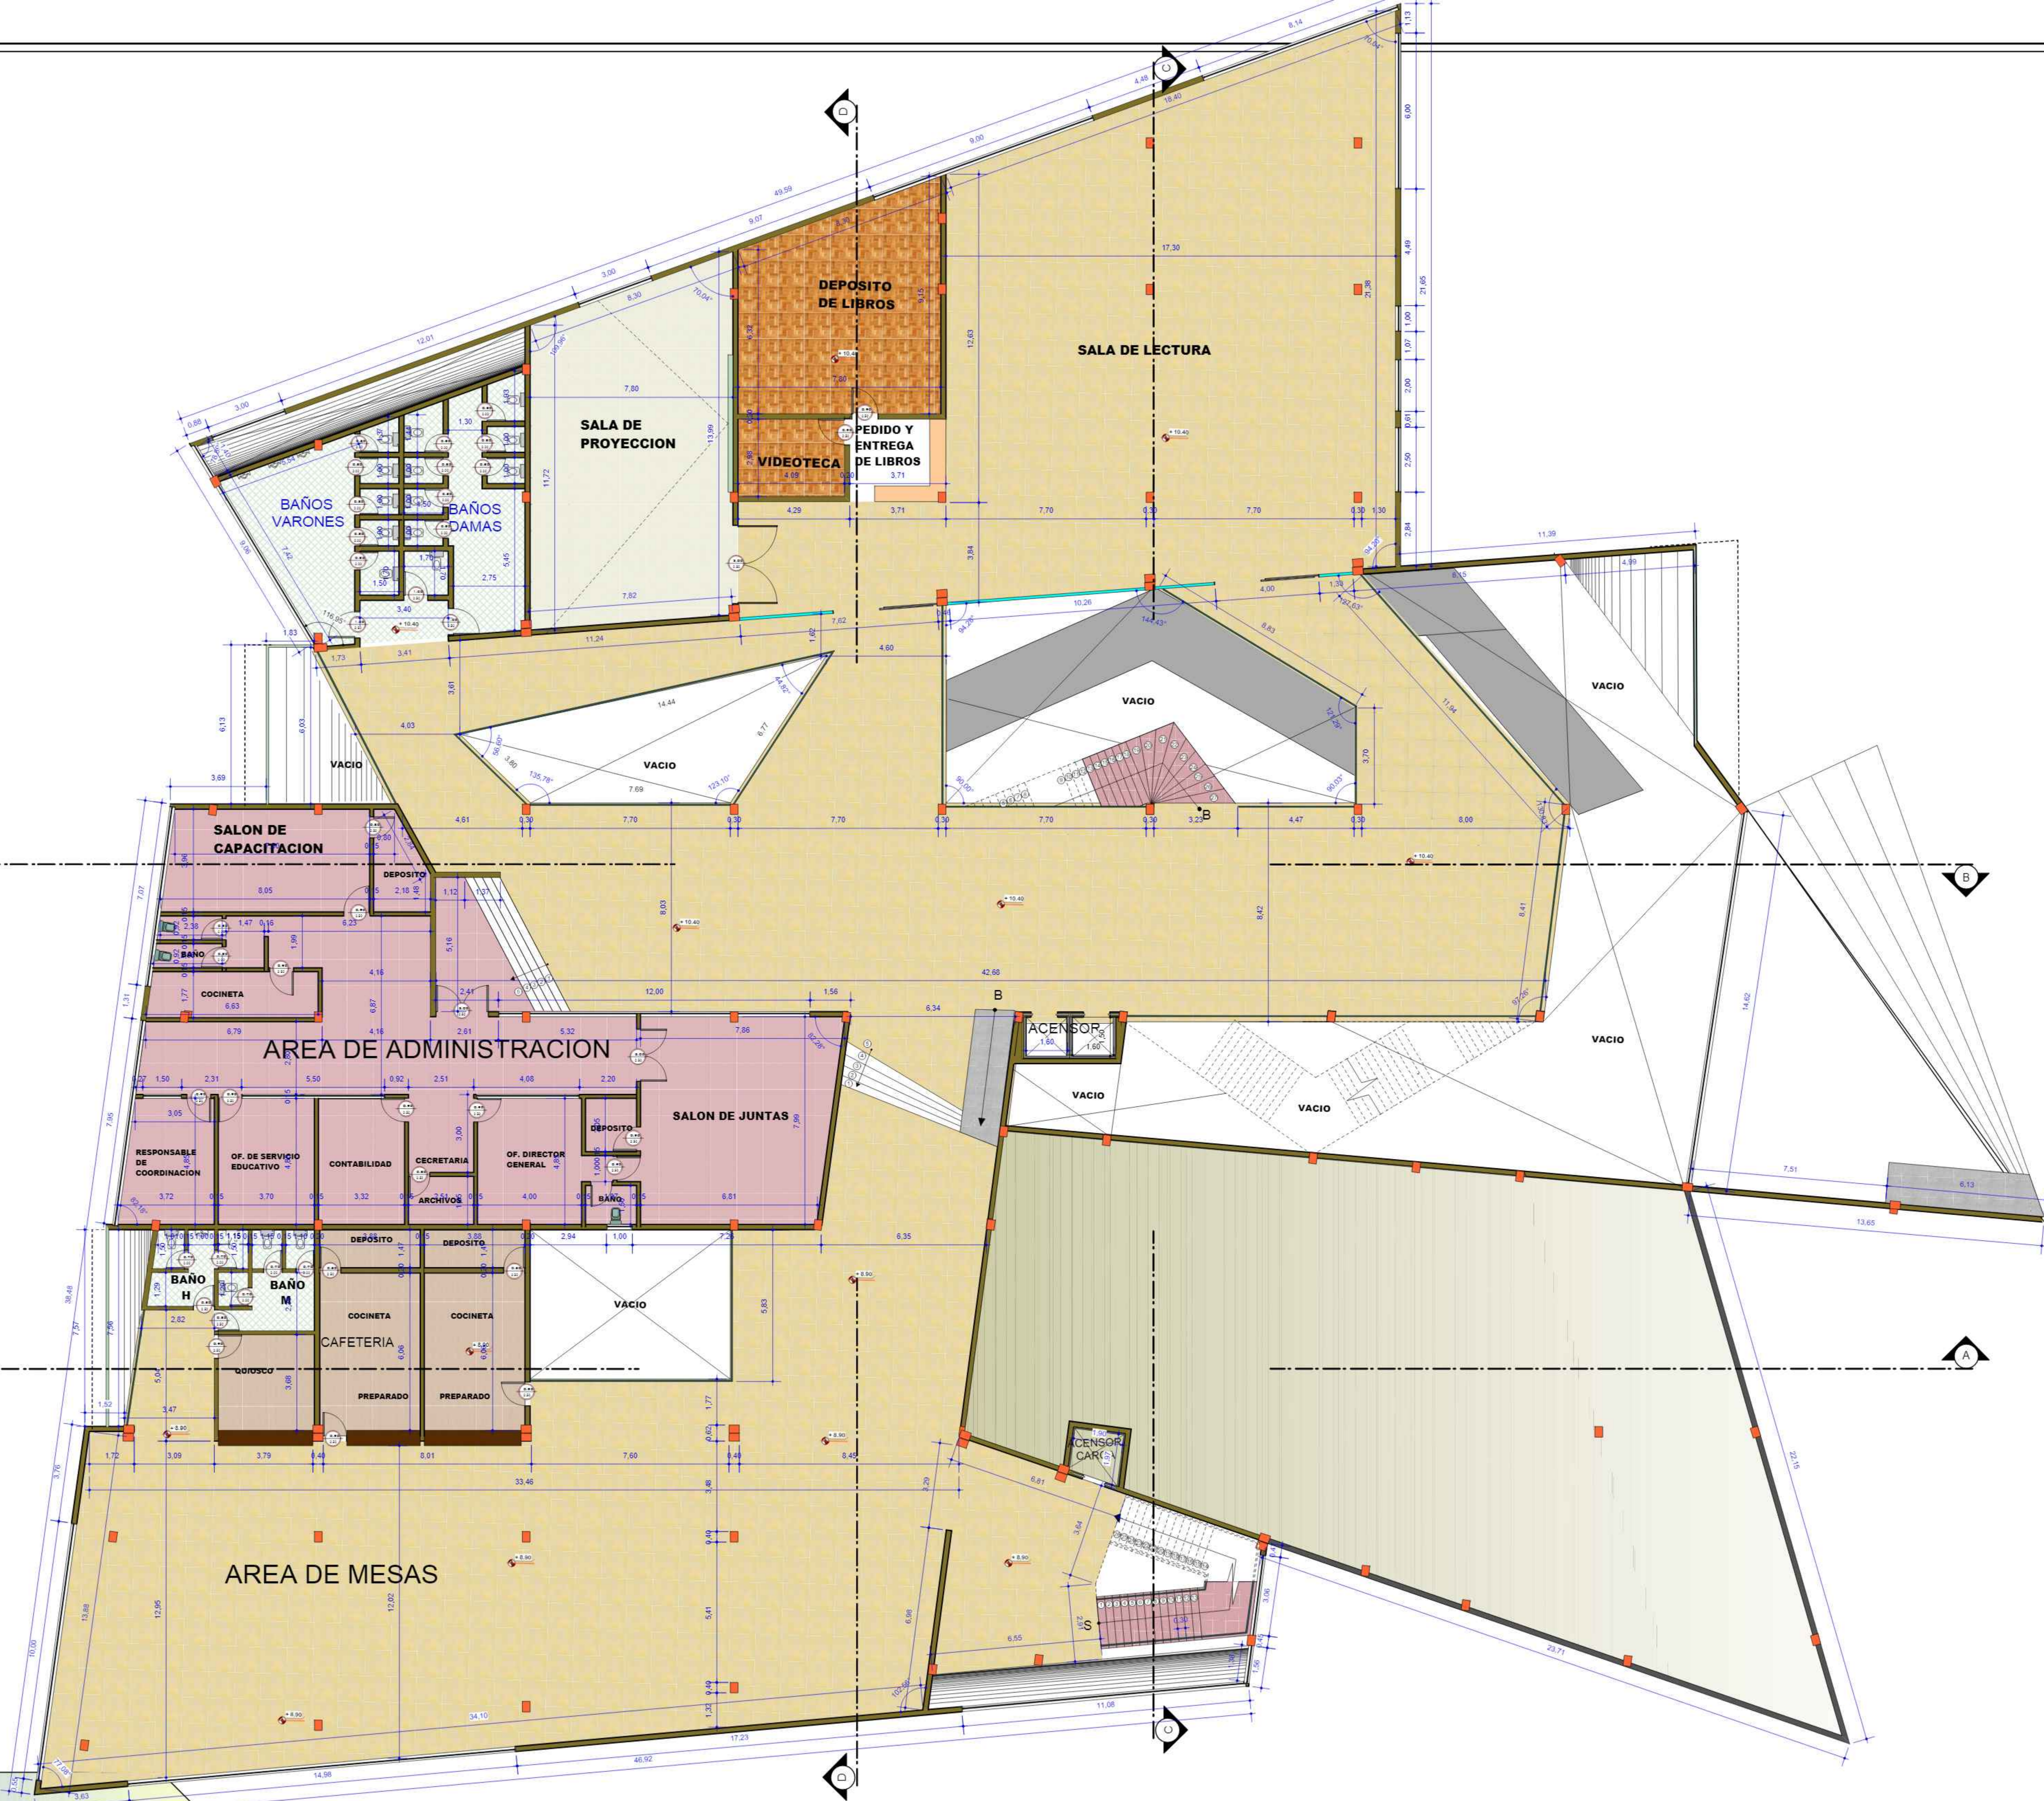

**U.A.J.M.S.**

**CARRERA:** ARQUITECTURA Y URBANISMO

**PROYECTO:** DISEÑO ARQUITECTONICO MUSEO DE ARTES PLASTICAS MODERNO CONTEMPORANEO


**DOCENTE:** ARQ. PATRICIO A. SANJINES URIBE

**UNIVERSITARIO:** JORGE LUIS CRUZ CADENA

**CARACTER :** PLANO SEGUNDO PISO ACOTADO

**ESC.** 1: 100

# ESTRUCTURA PORTANTE

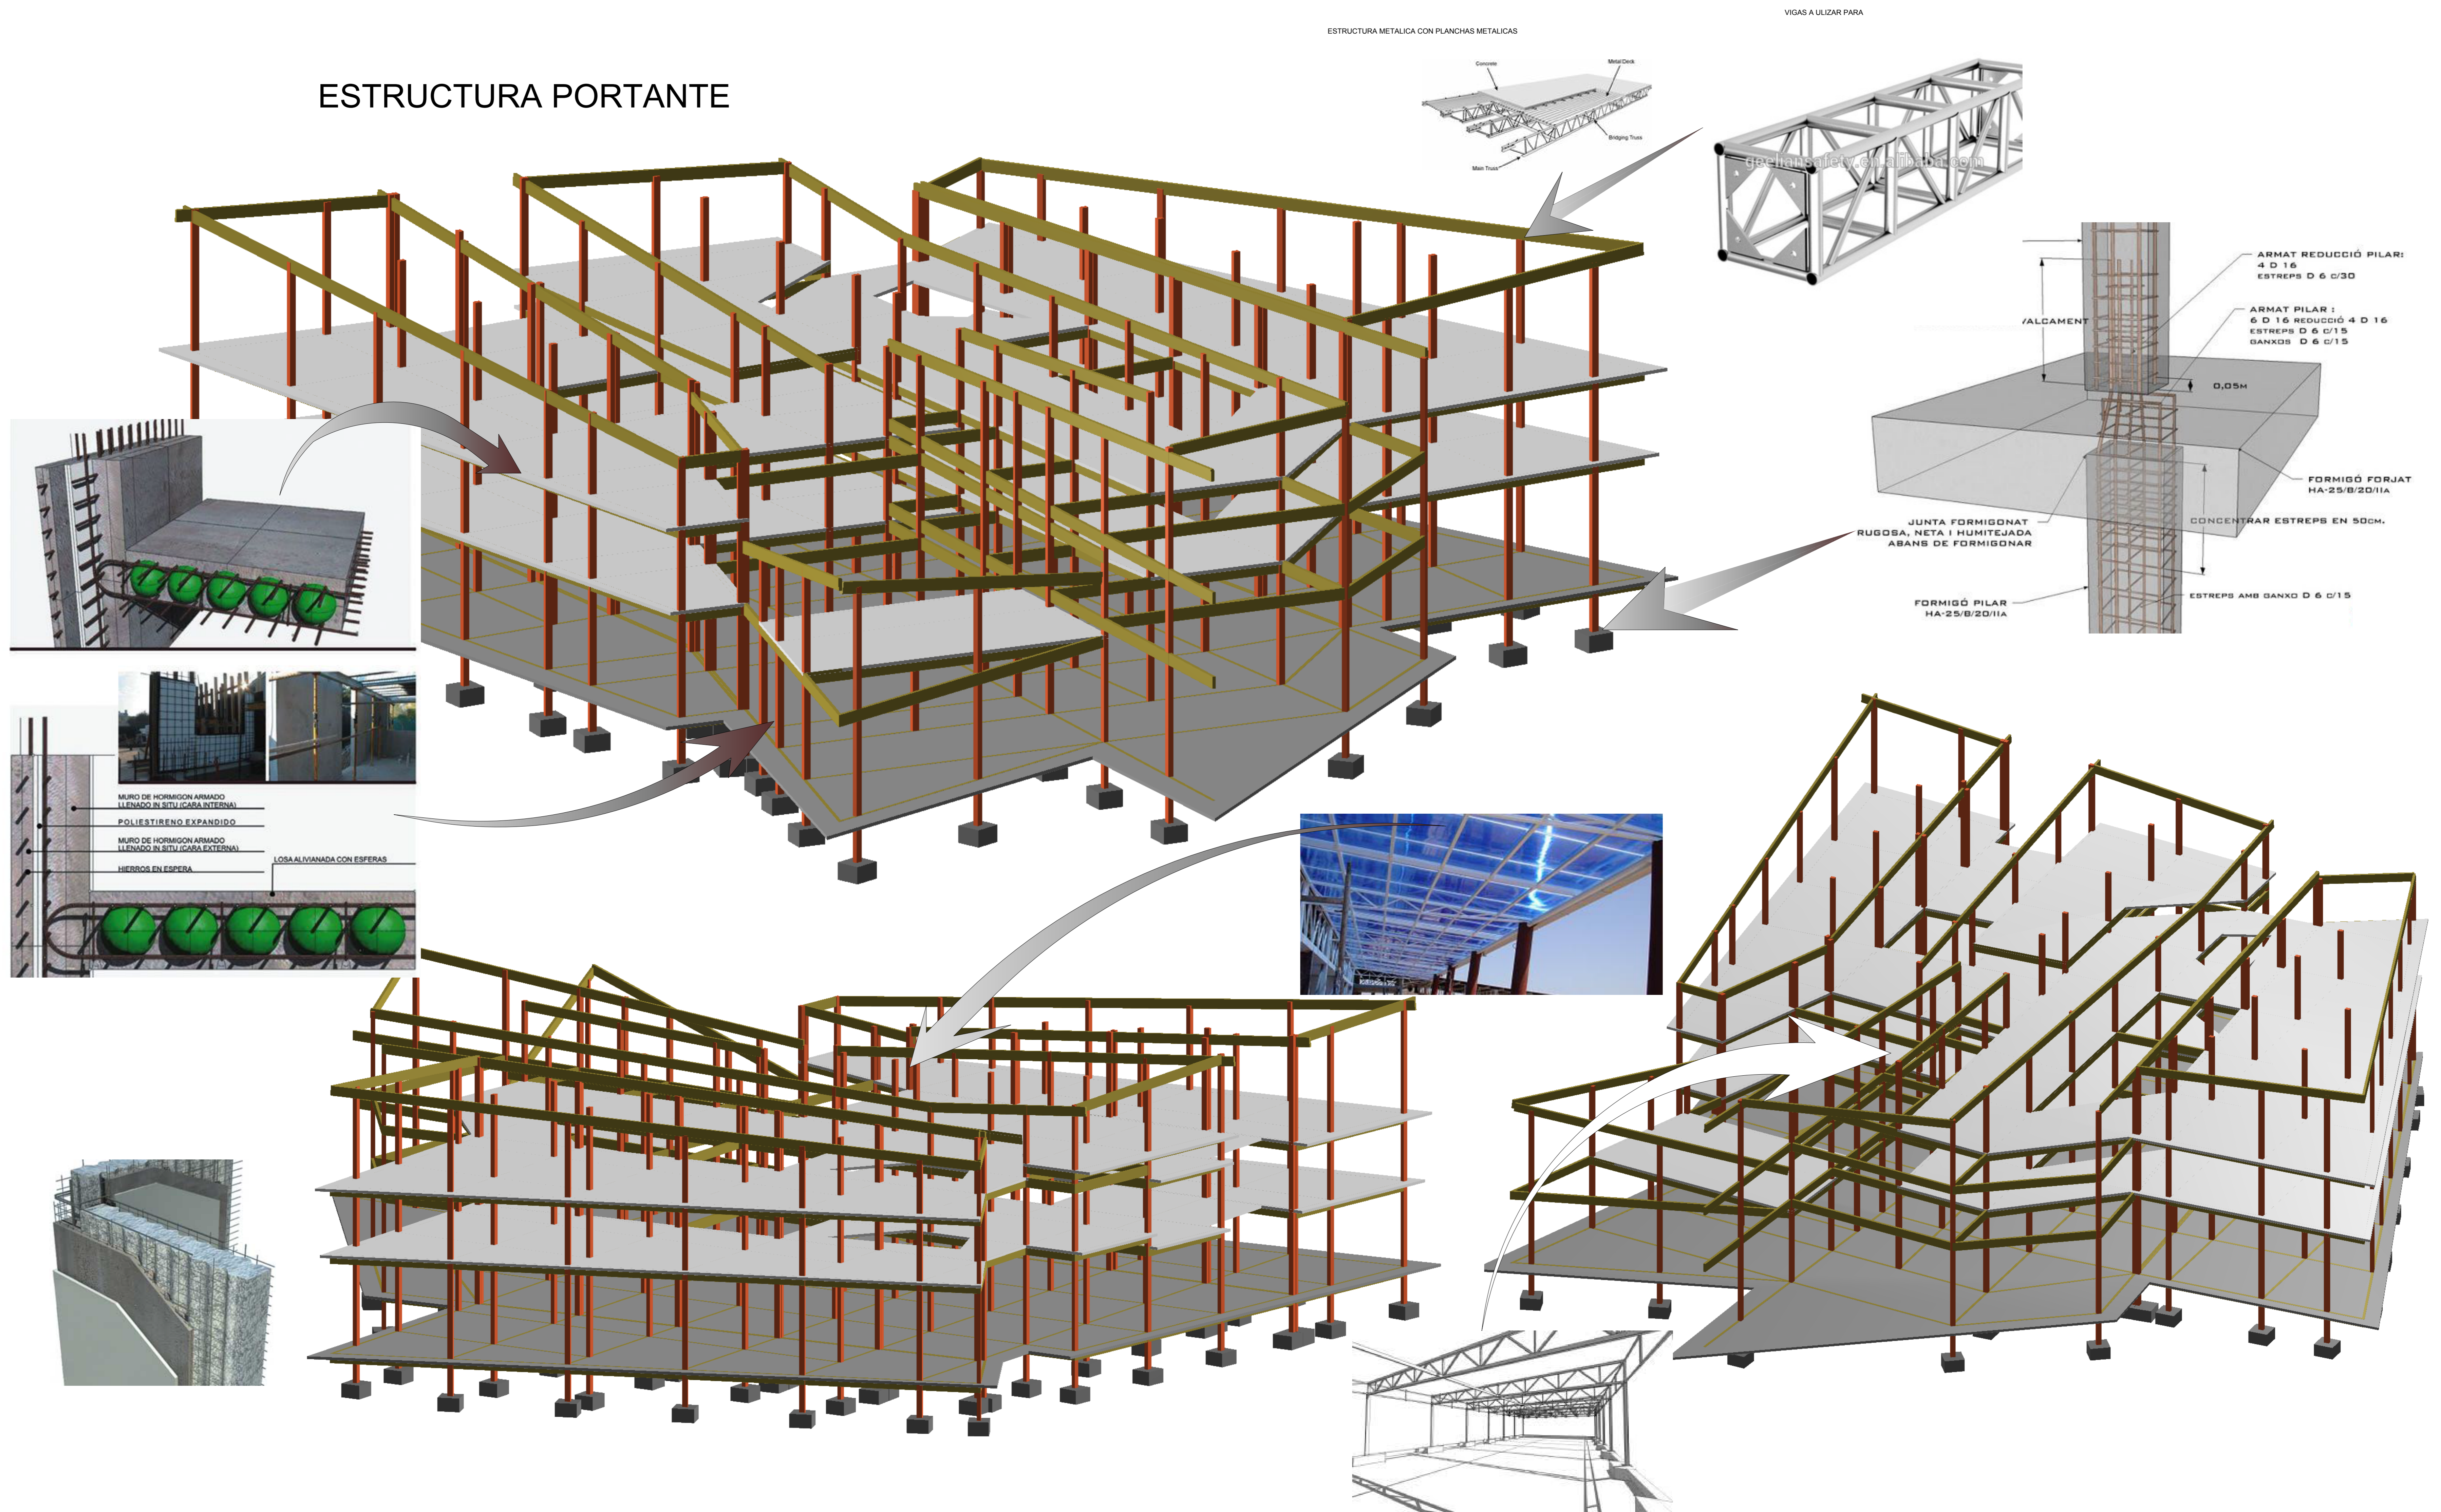

**U.A.J.M.S.**

**CARRERA:** ARQUITECTURA Y URBANISMO



**PROYECTO:** DISEÑO ARQUITECTONICO MUSEO DE ARTES PLASTICAS MODERNO CONTEMPORANEO

**DOCENTE:** ARQ. PATRICIO A. SANJINES URIBE

**UNIVERSITARIO:** JORGE LUIS CRUZ CADENA

**CARACTER:** SISTEMA ESTRUCTURAL

ESC. 1: 100

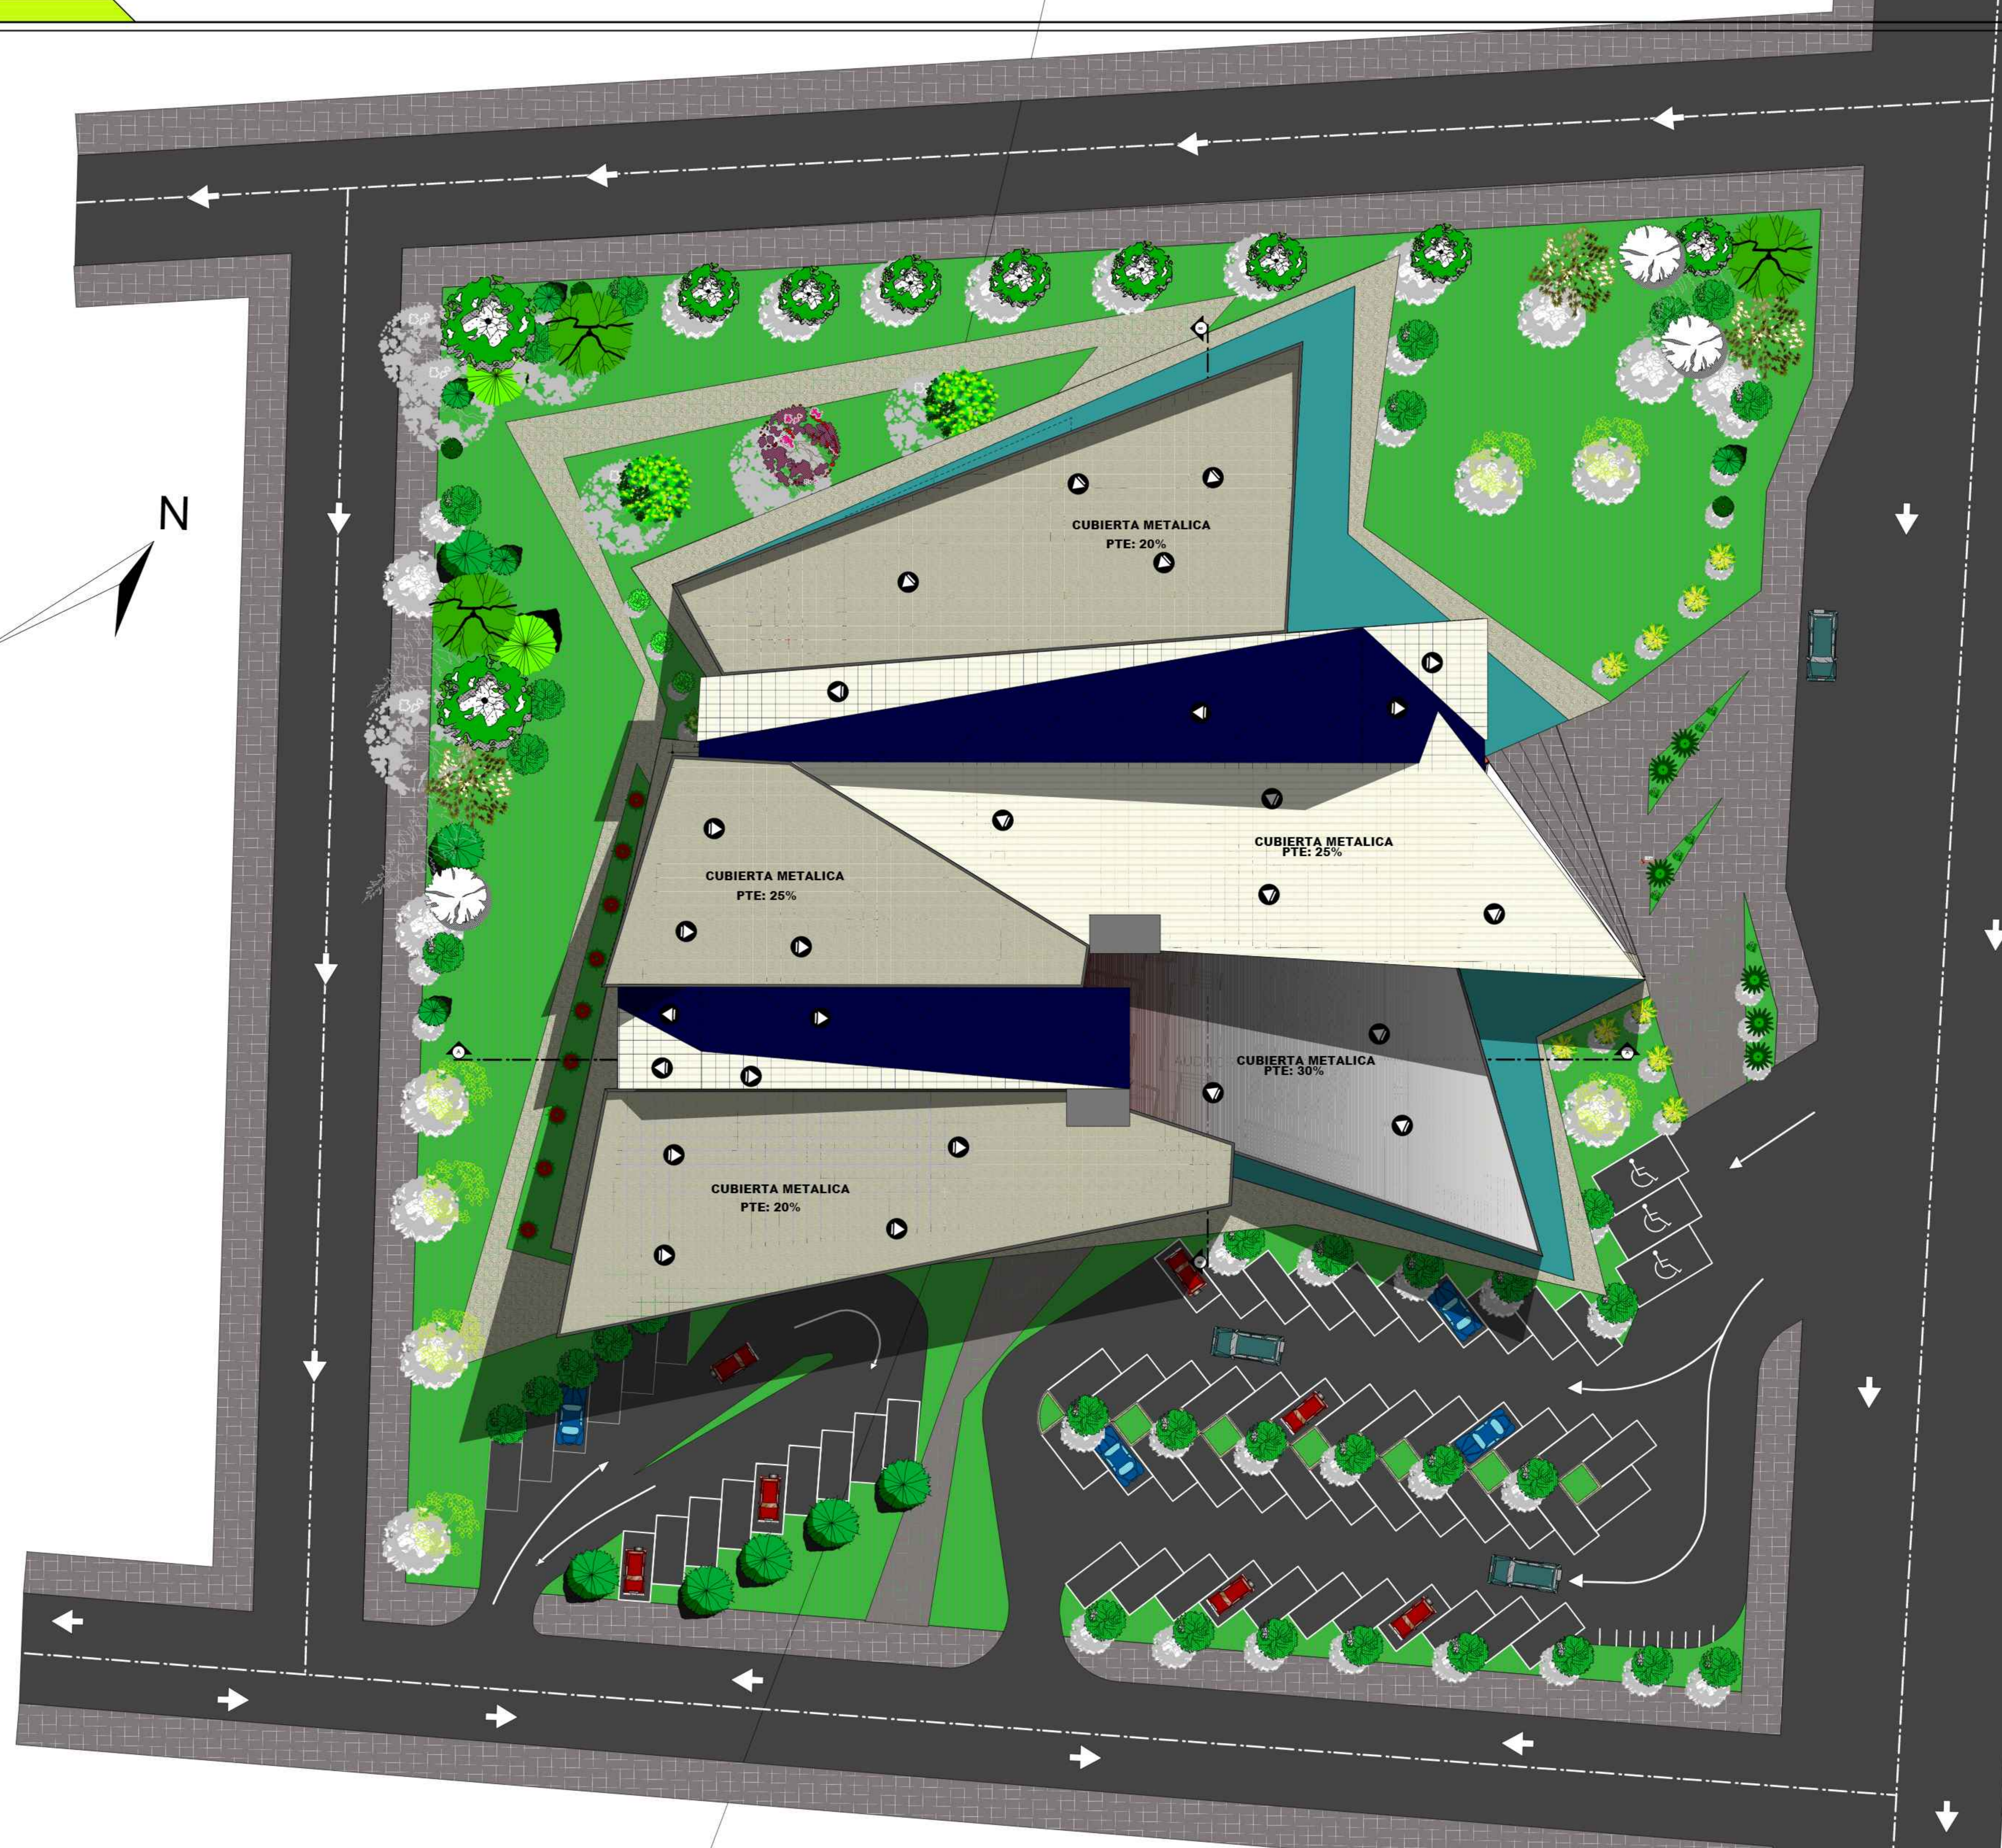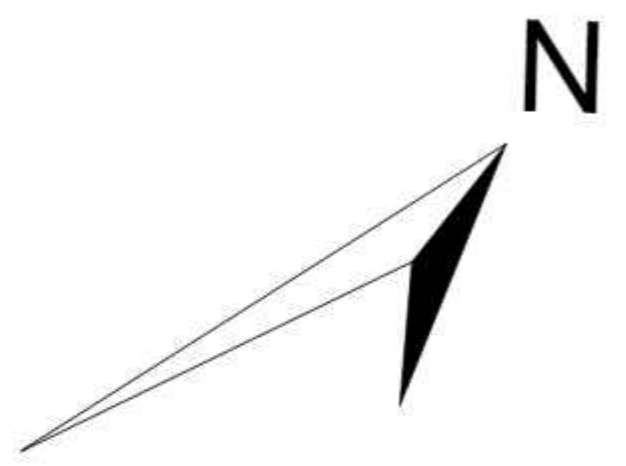

**U.A.J.M.S.**

**CARRERA:** ARQUITECTURA Y URBANISMO

**PROYECTO:** DISEÑO ARQUITECTONICO MUSEO DE ARTES PLASTICAS MODERNO CONTEMPORANEO

**DOCENTE:** ARQ. PATRICIO A. SANJINES URIBE

**UNIVERSITARIO:** JORGE LUIS CRUZ CADENA

**CARACTER :** PLANO DE SITIO Y TECHO

**ESC.** 1: 100