


PLANO ACOTADO DEL BLOQUE A  
 NIVEL +0.00  
 ESC. 1:100

PROYECTO DE GRADO  
 PARQUE TURISTICO PALEONTOLOGICO EN LA COMUNIDAD DE RUJERO

ESTUDIANTE: CRUZ HURTADO CARLA PATRICIA  
 DOCENTE: ARQ. TANIA FONTES



CARRERA : ARQUITECTURA Y URBANISMO  
 U.A.J.M.S



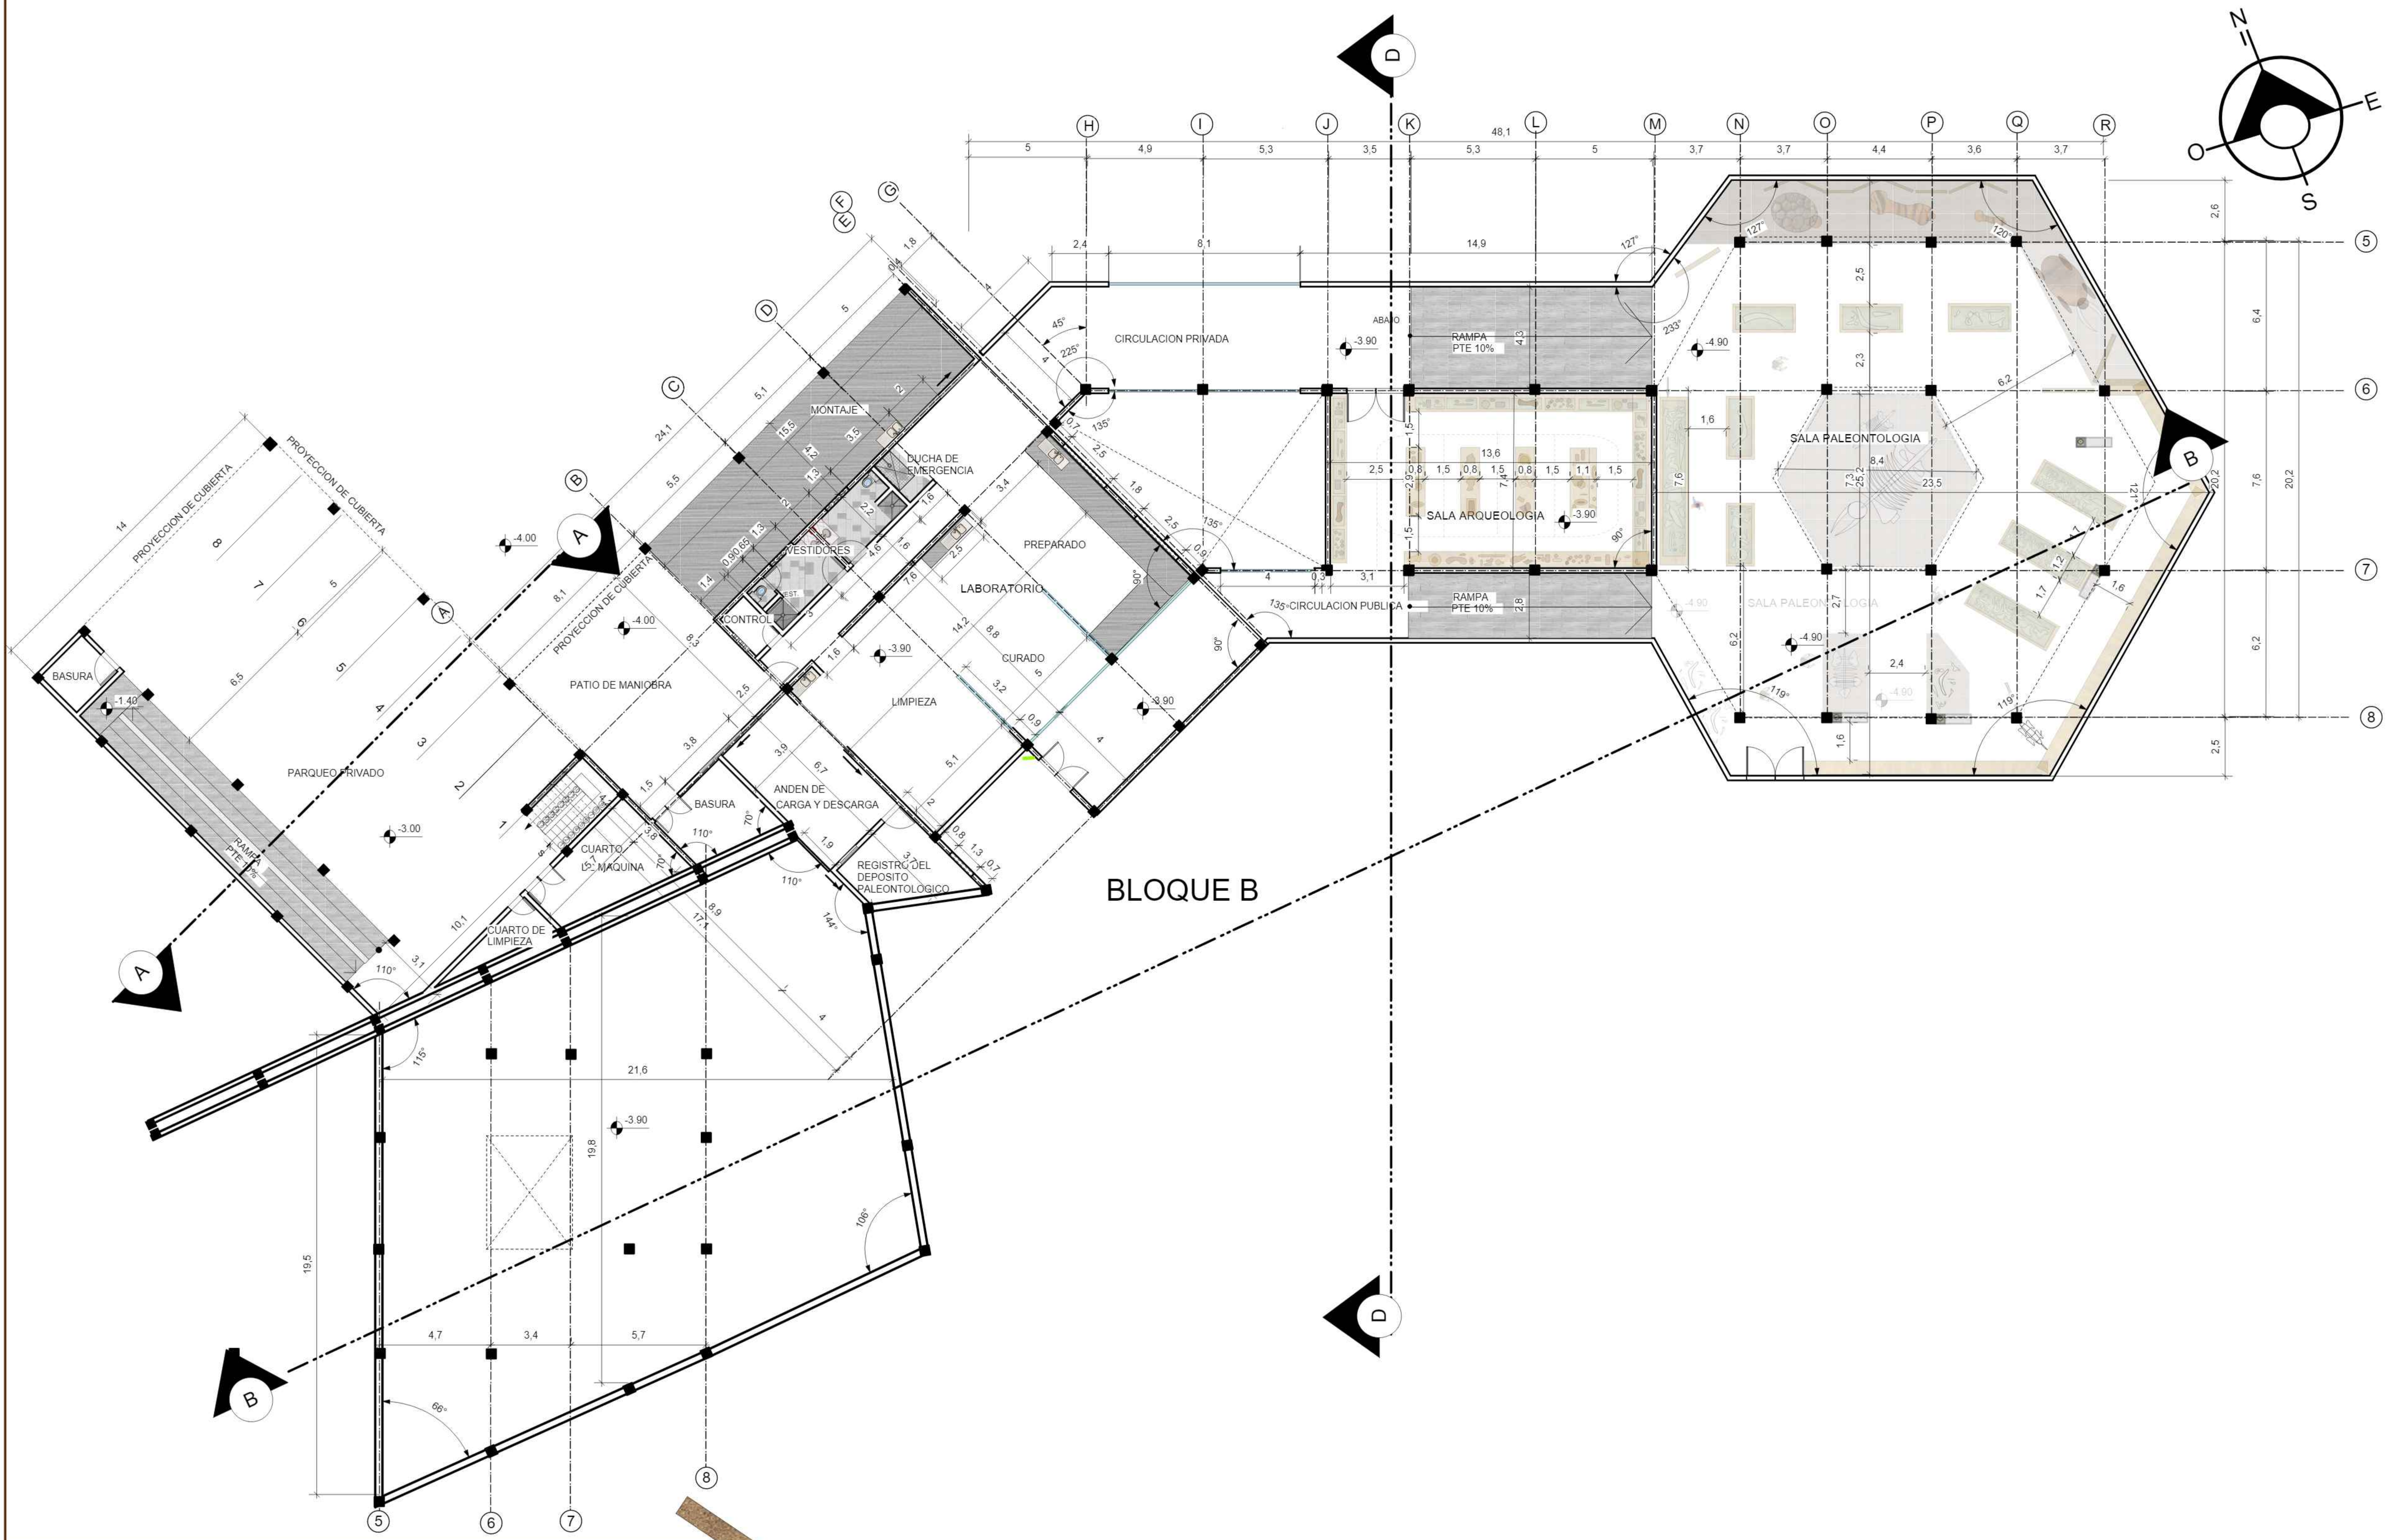

PLANO ACOTADO DEL BLOQUE B  
 NIVEL -4.00  
 ESC. 1:100



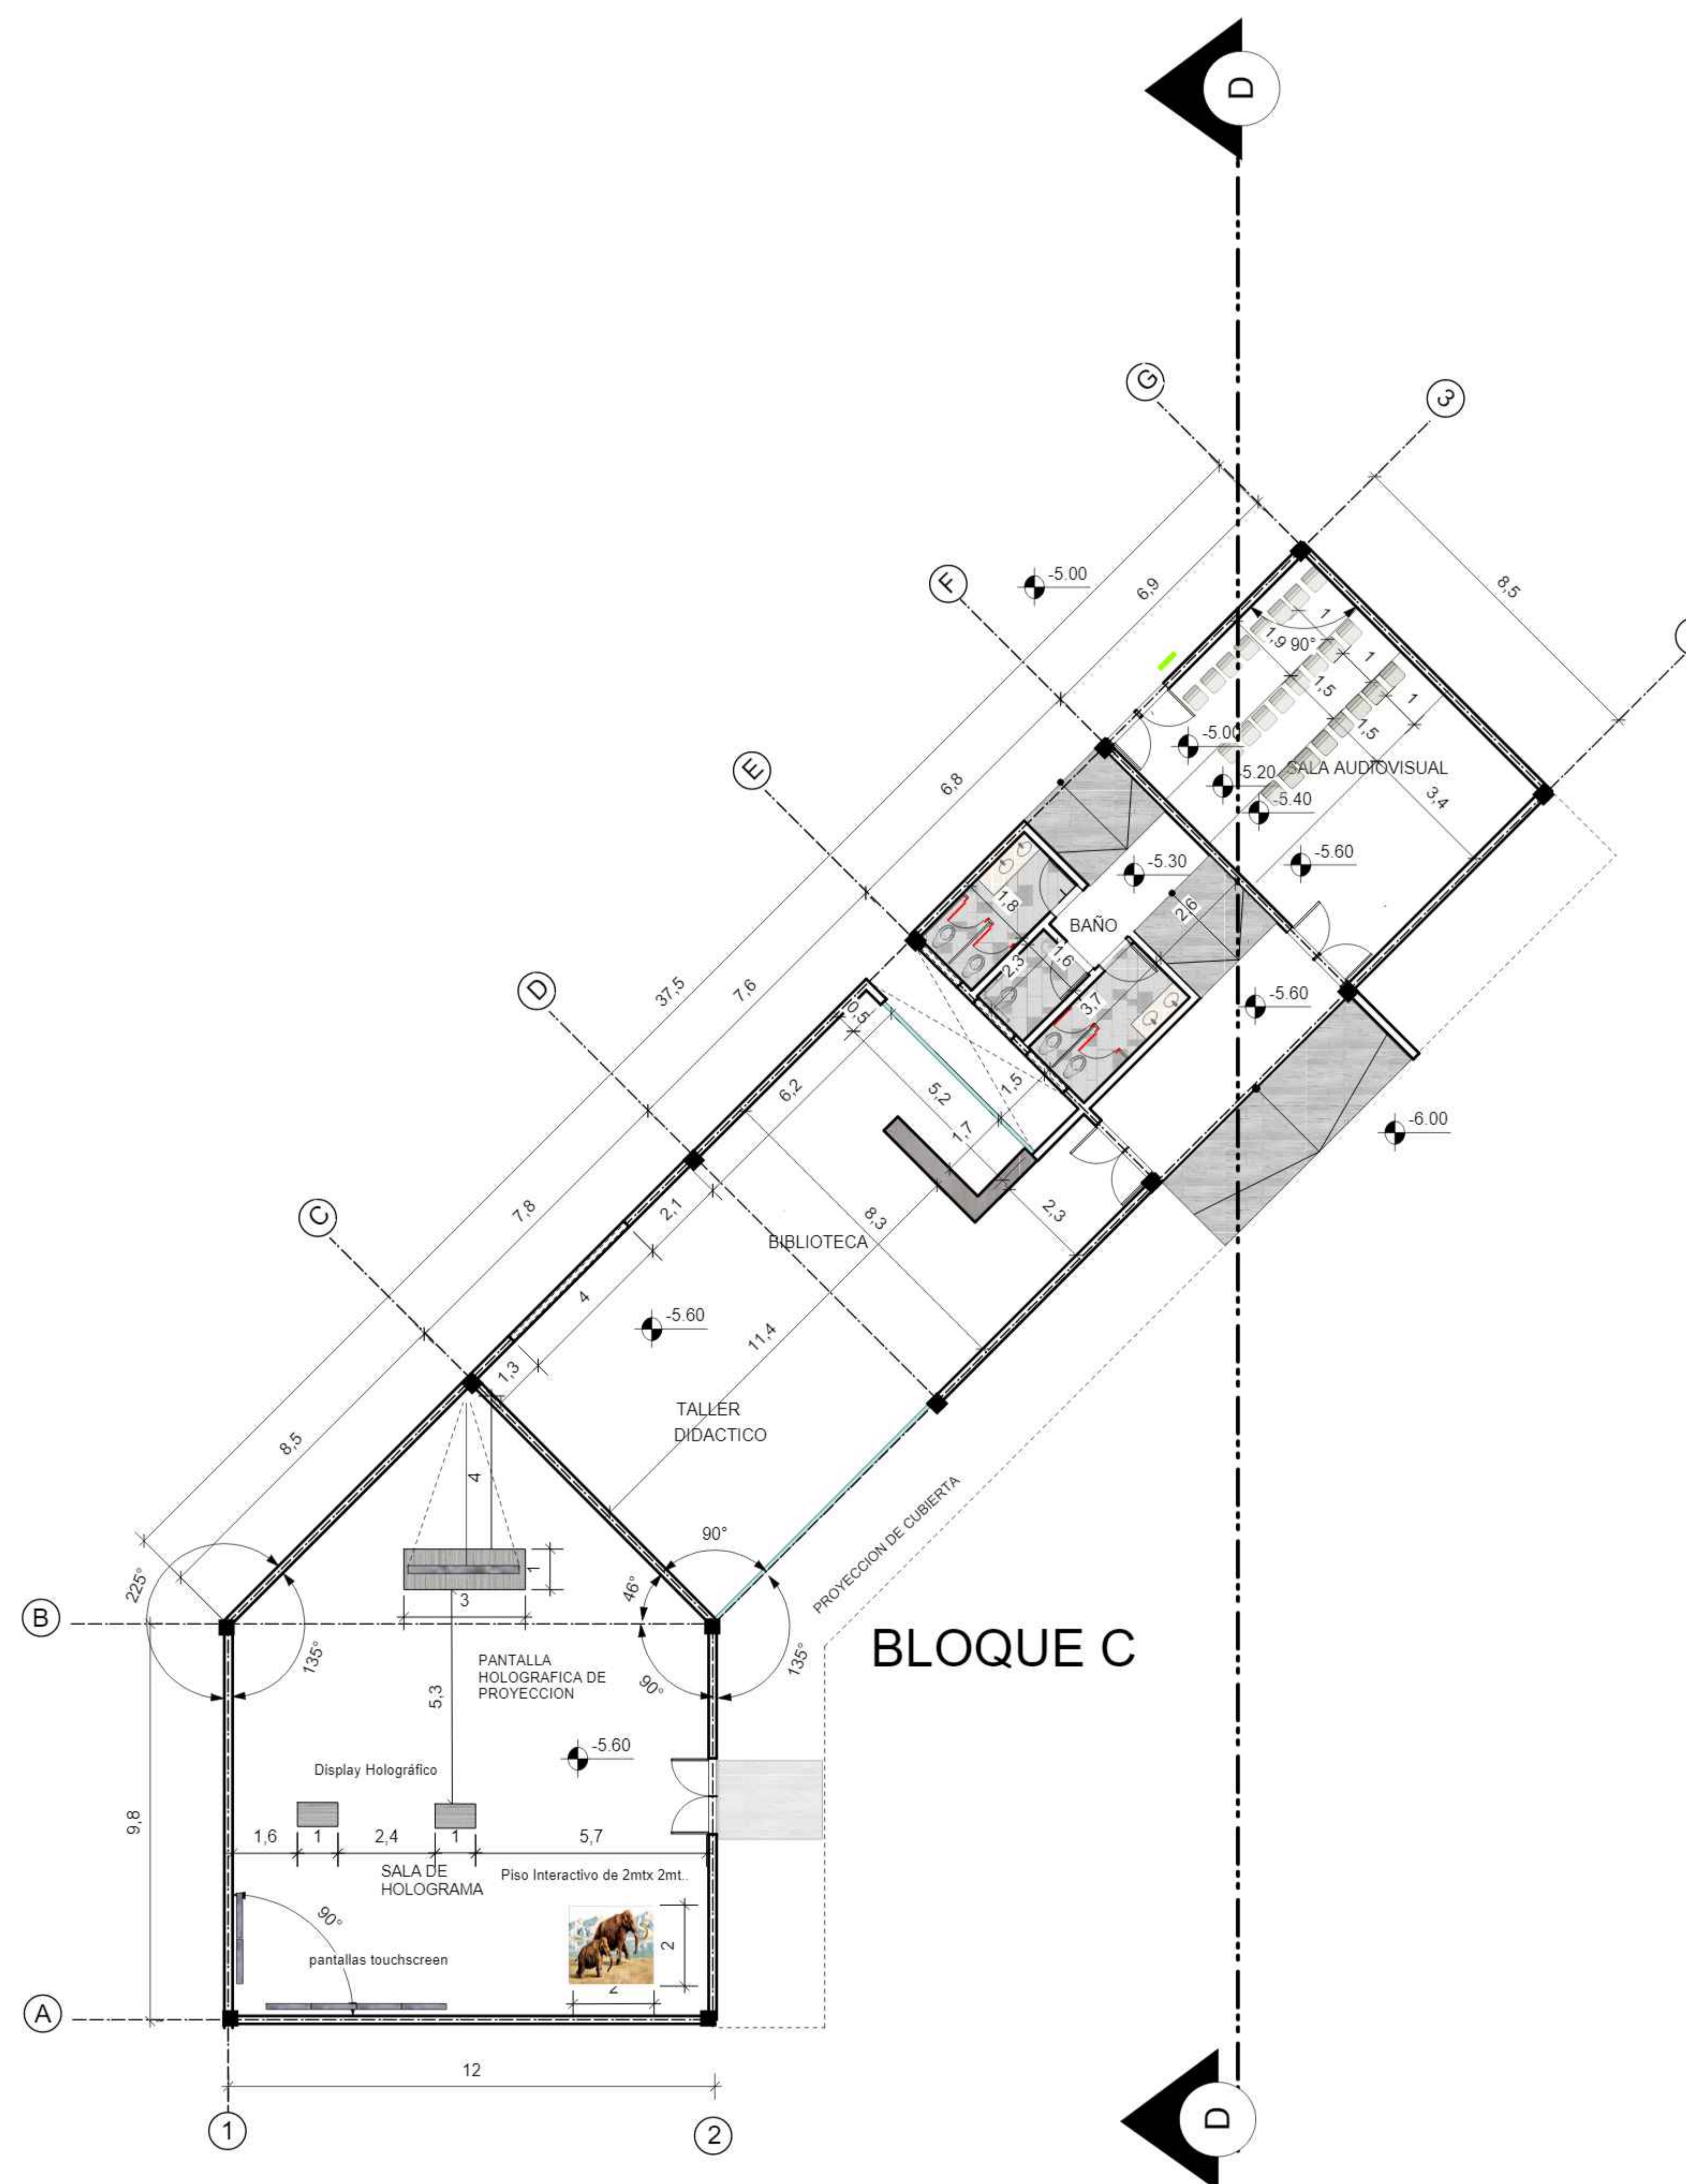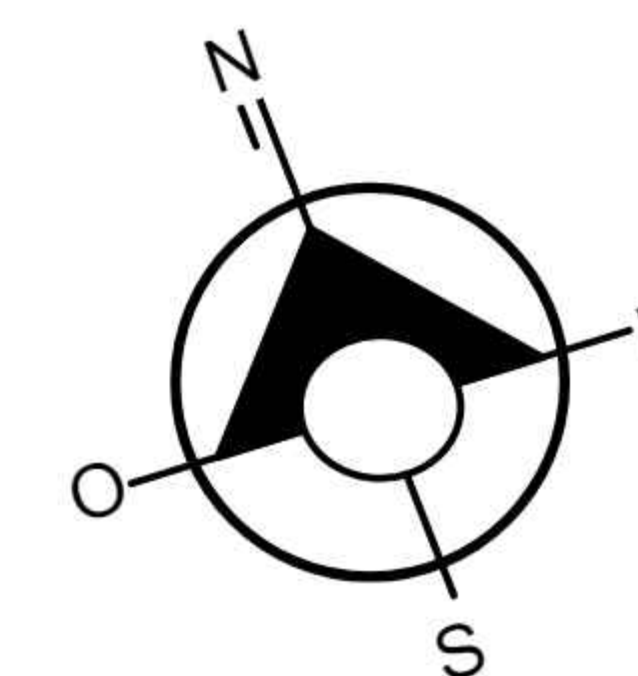

PLANO ACOTADO DEL BLOQUE C  
NIVEL -5.60  
ESC. 1:100


PROYECTO DE GRADO  
PARQUE TURISTICO PALEONTOLOGICO EN LA COMUNIDAD DE RUJERO

ESTUDIANTE: CRUZ HURTADO CARLA PATRICIA  
DOCENTE: ARQ. TANIA FONTES

CARRERA : ARQUITECTURA Y URBANISMO  
U.A.J.M.S



TARIJA - BOLIVIA

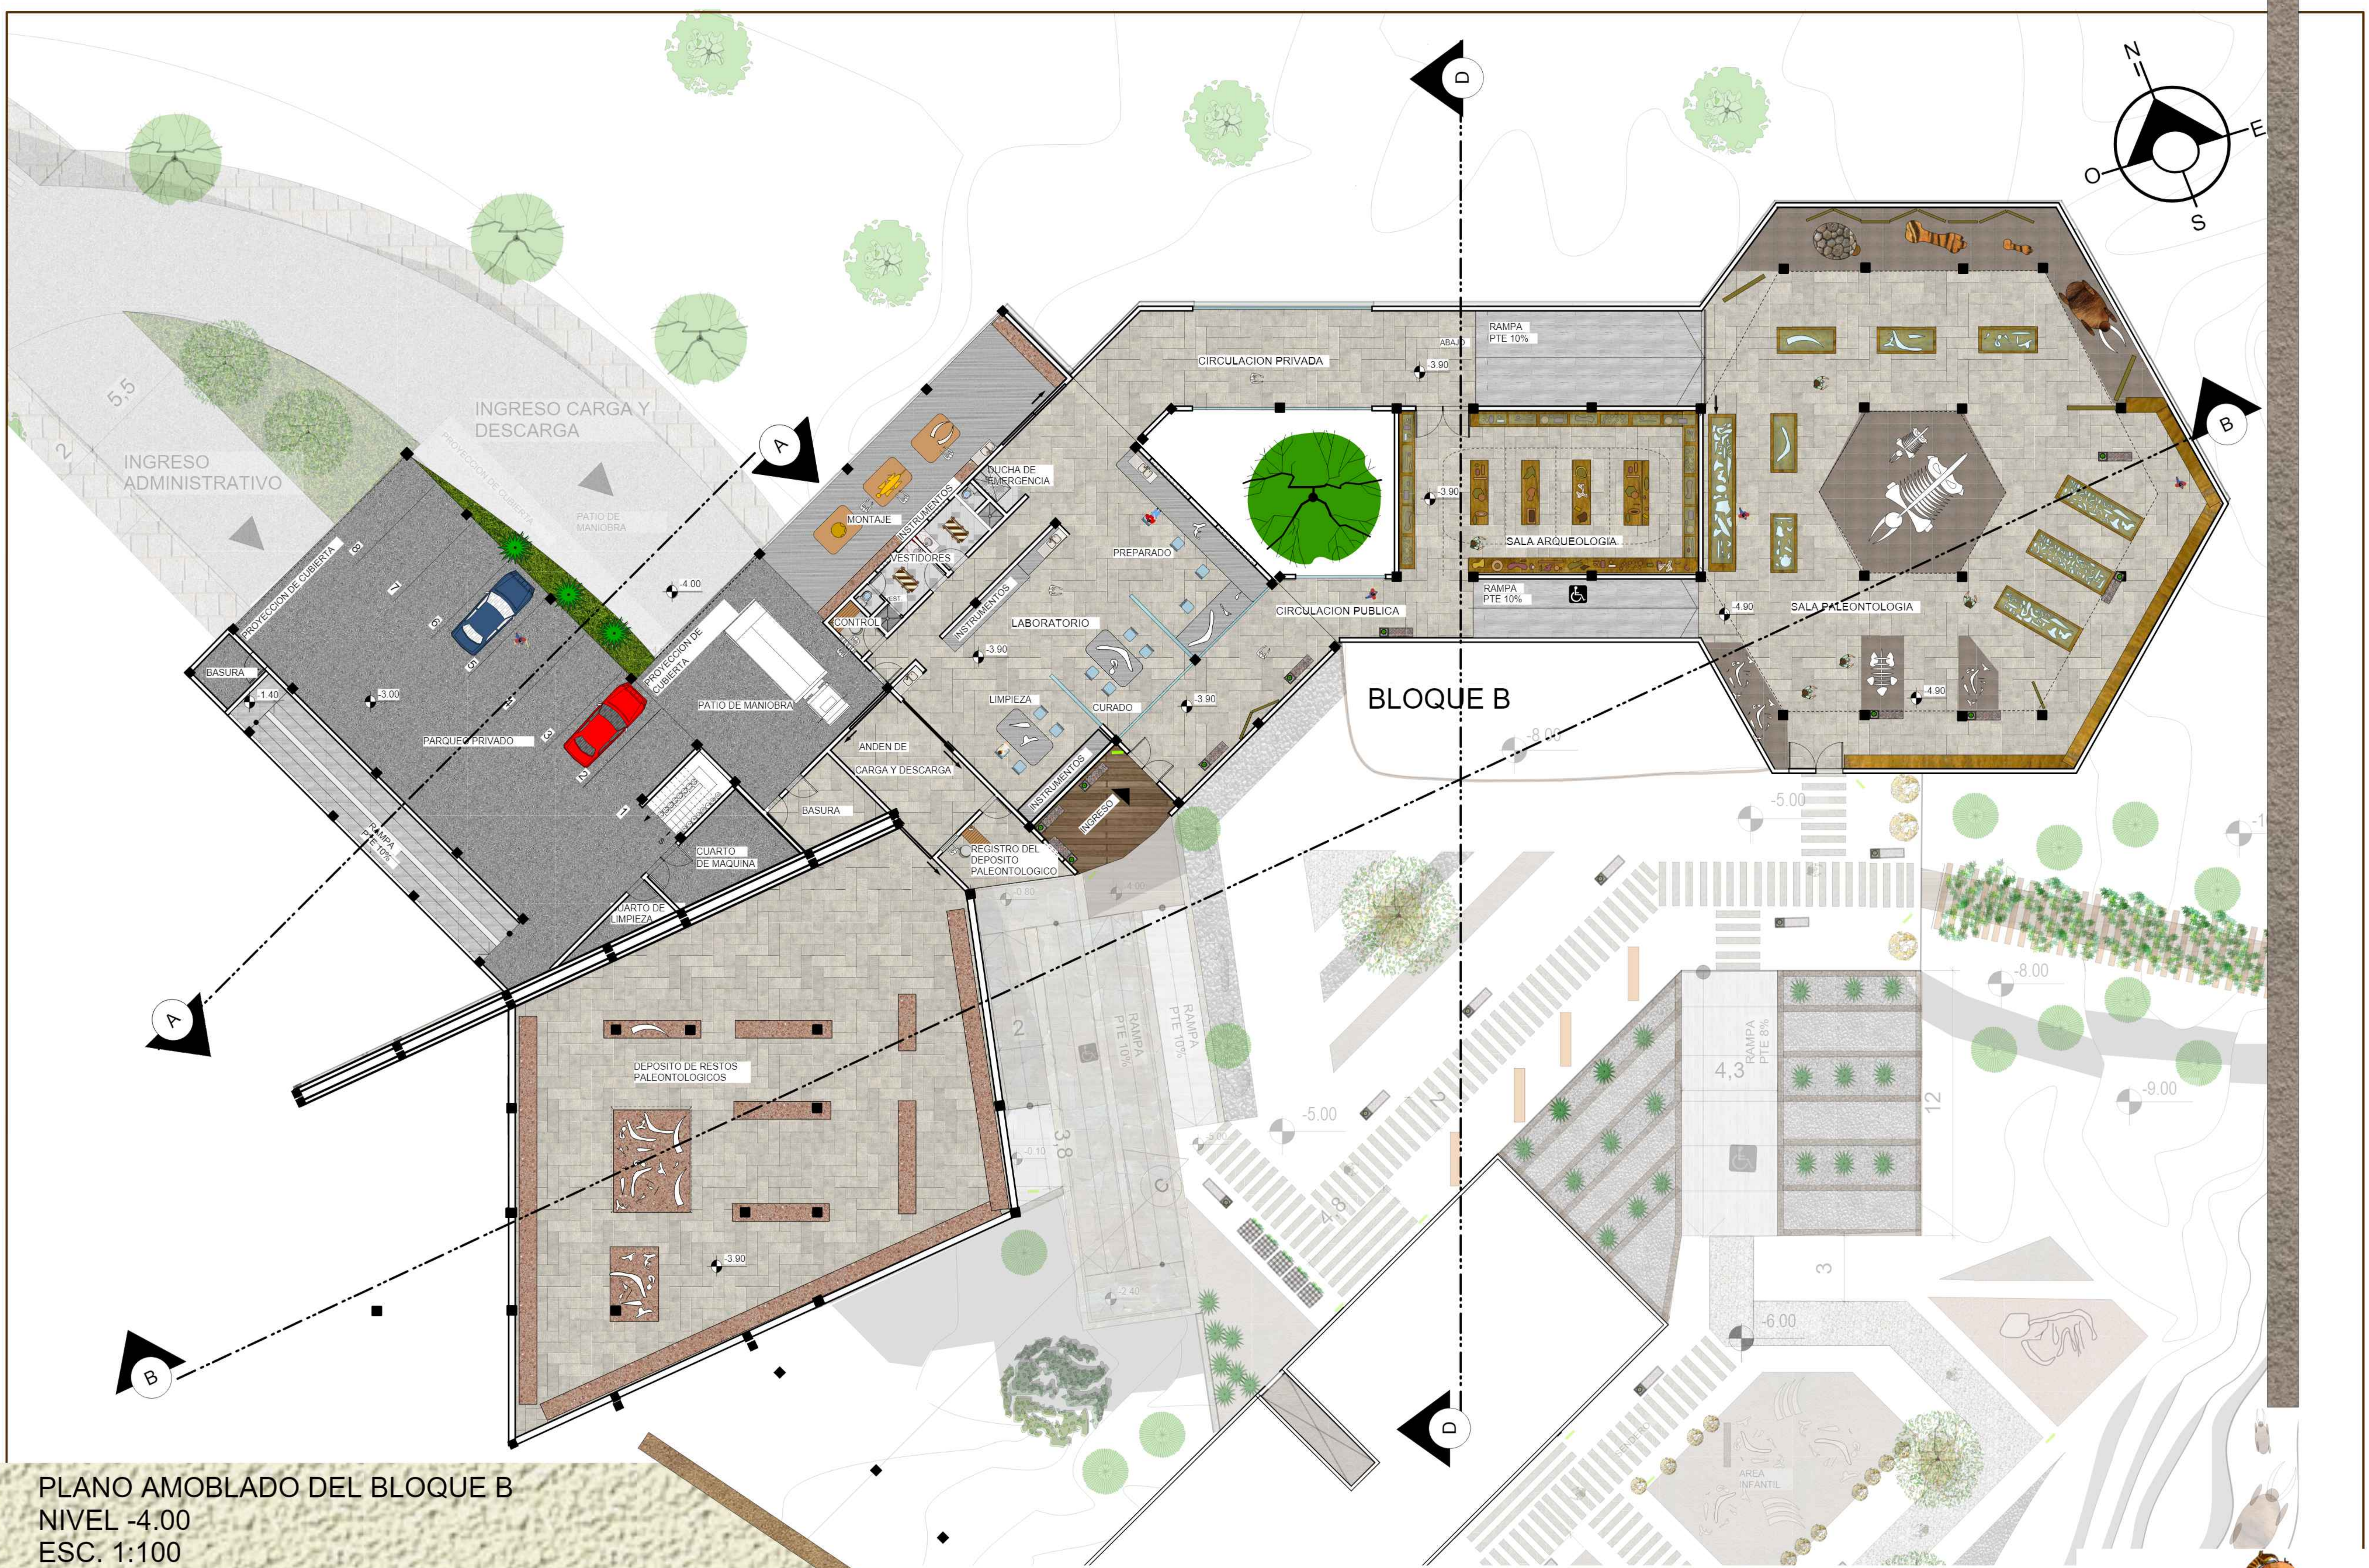


PLANO AMOBLADO DEL BLOQUE B  
 NIVEL -4.00  
 ESC. 1:100

PROYECTO DE GRADO  
 PARQUE TURISTICO PALEONTOLOGICO EN LA COMUNIDAD DE RUJERO

ESTUDIANTE: CRUZ HURTADO CARLA PATRICIA  
 DOCENTE: ARQ. TANIA FONTES

CARRERA : ARQUITECTURA Y URBANISMO  
 U.A.J.M.S



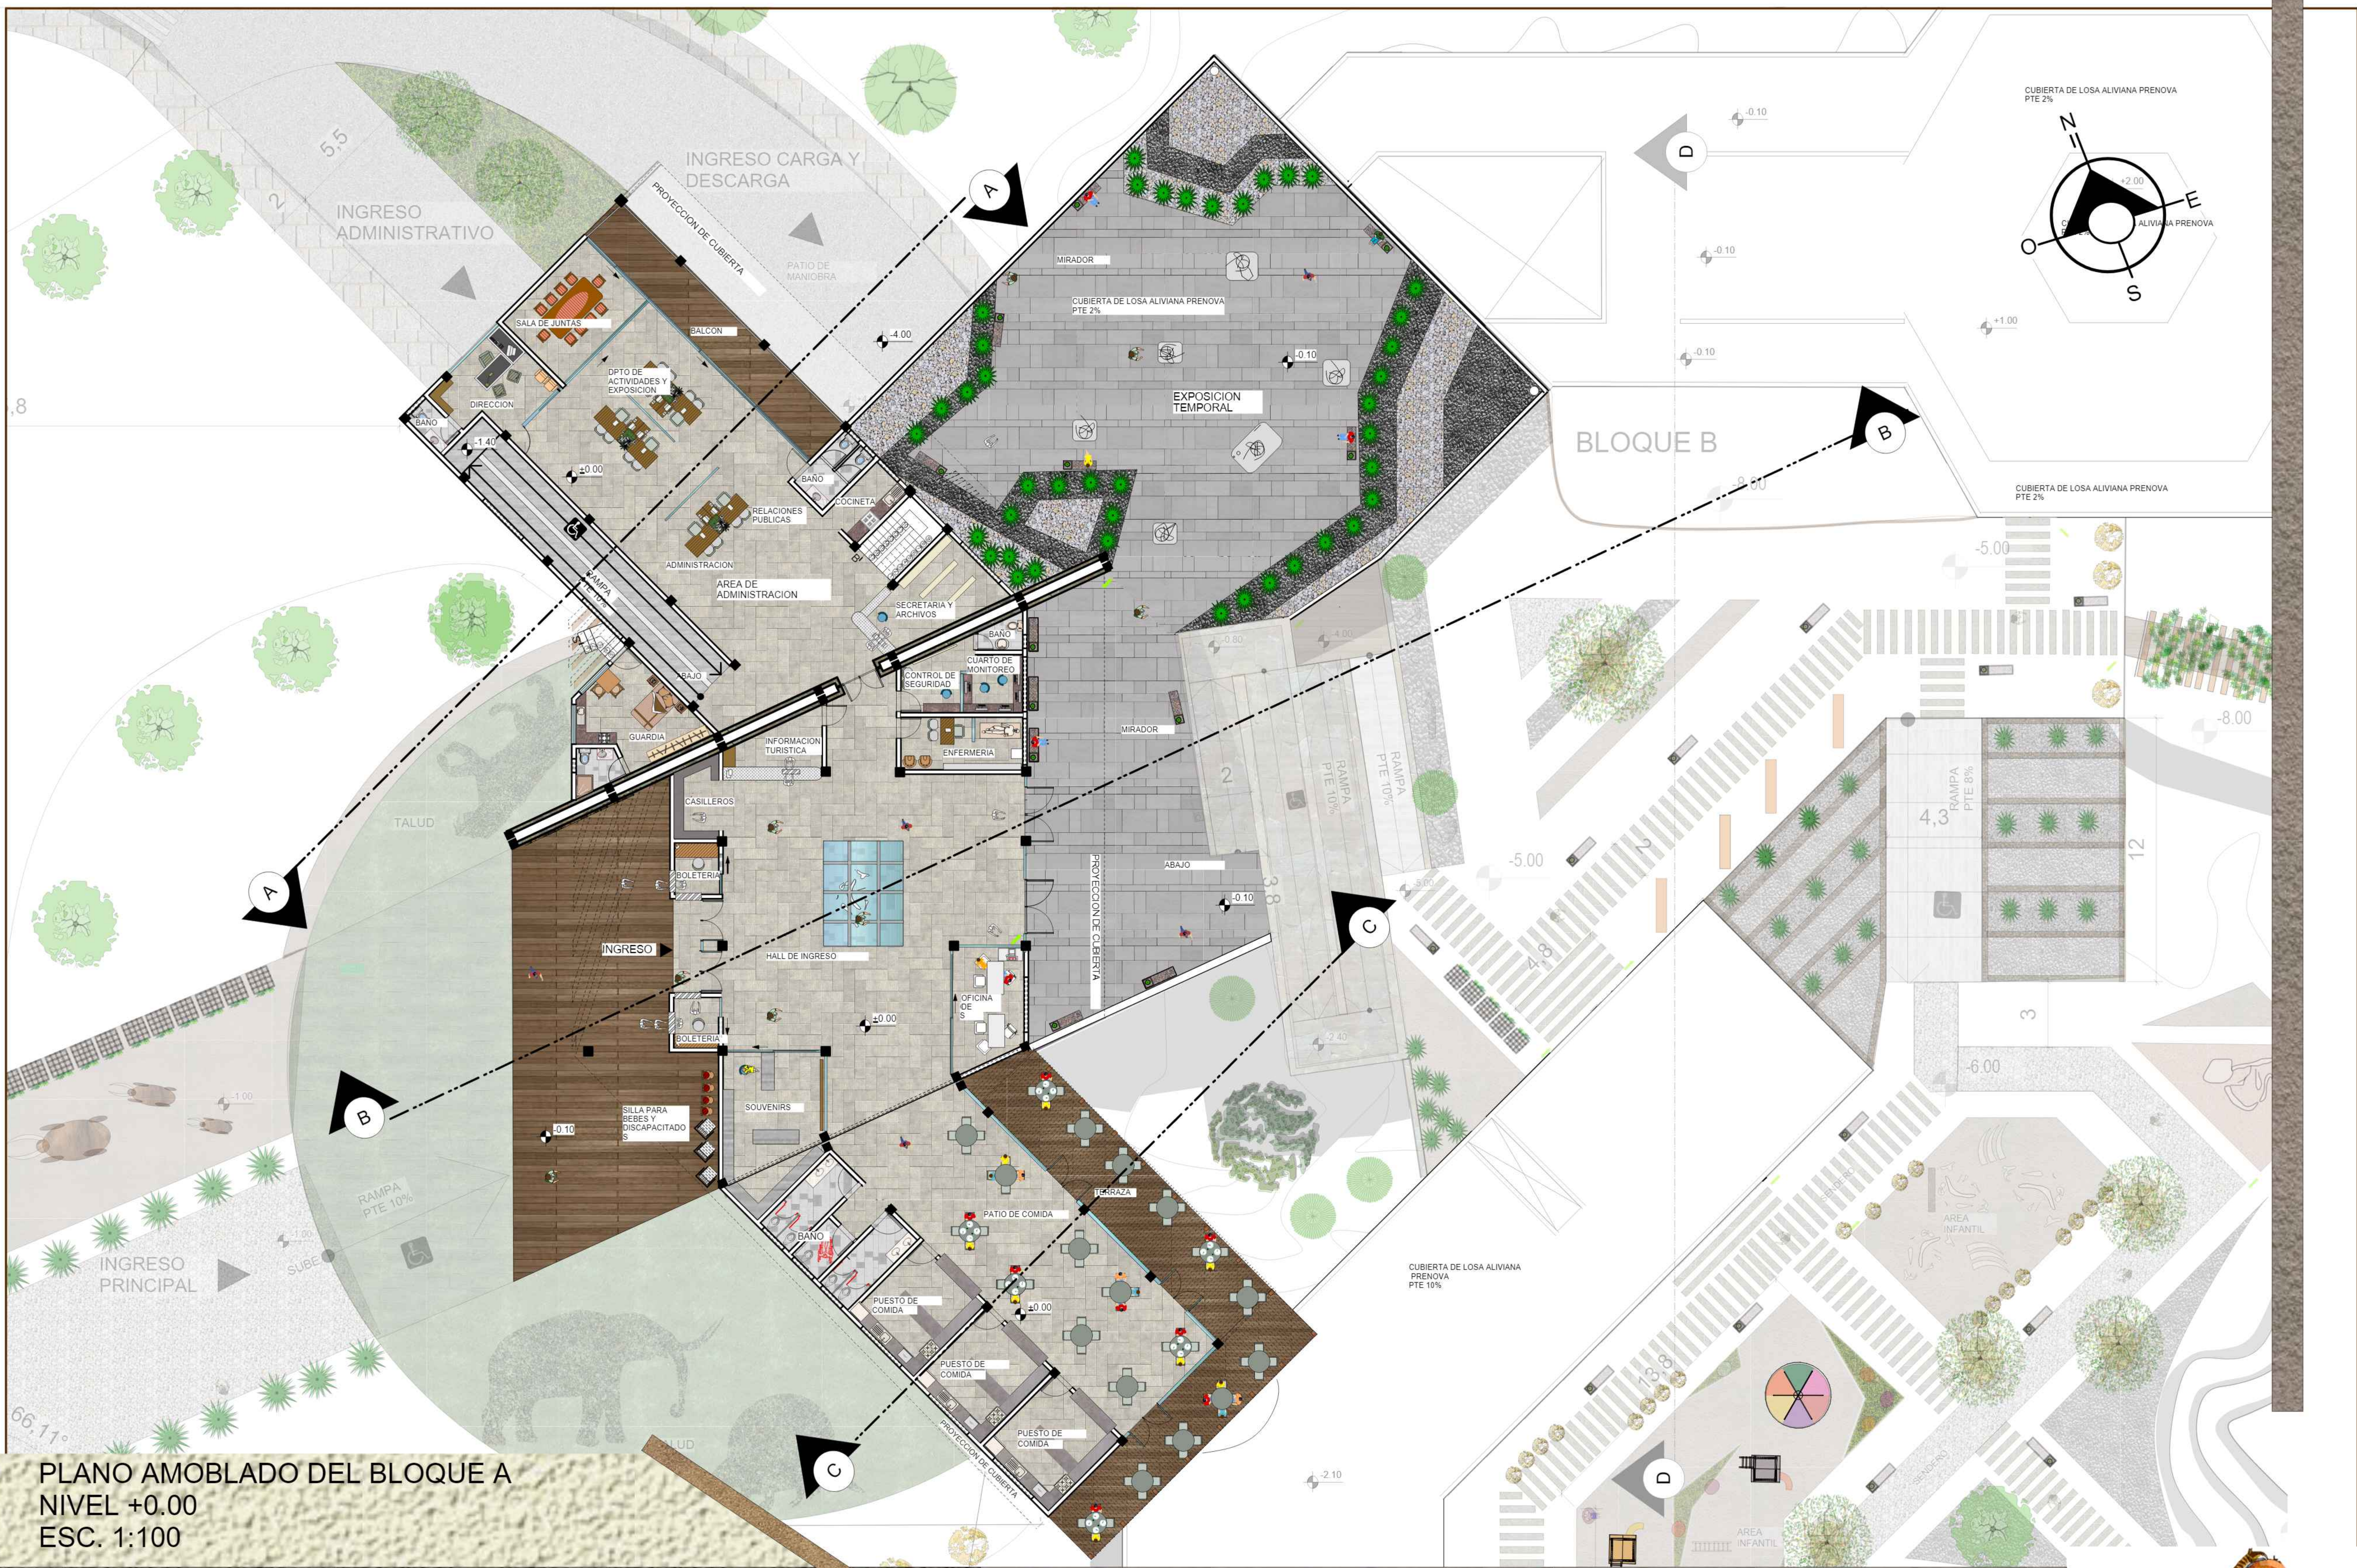

PLANO AMOBLADO DEL BLOQUE A  
 NIVEL +0.00  
 ESC. 1:100

PROYECTO DE GRADO  
 PARQUE TURISTICO PALEONTOLOGICO EN LA COMUNIDAD DE RUJERO

ESTUDIANTE: CRUZ HURTADO CARLA PATRICIA  
 DOCENTE: ARQ. TANIA FONTES

CARRERA : ARQUITECTURA Y URBANISMO  
 U.A.J.M.S






PLANO AMOBLADO DEL BLOQUE C  
 NIVEL -5.60  
 ESC. 1:100

PROYECTO DE GRADO  
 PARQUE TURISTICO PALEONTOLOGICO EN LA COMUNIDAD DE RUJERO


ESTUDIANTE: CRUZ HURTADO CARLA PATRICIA  
 DOCENTE: ARQ. TANIA FONTES

CARRERA : ARQUITECTURA Y URBANISMO  
 U.A.J.M.S



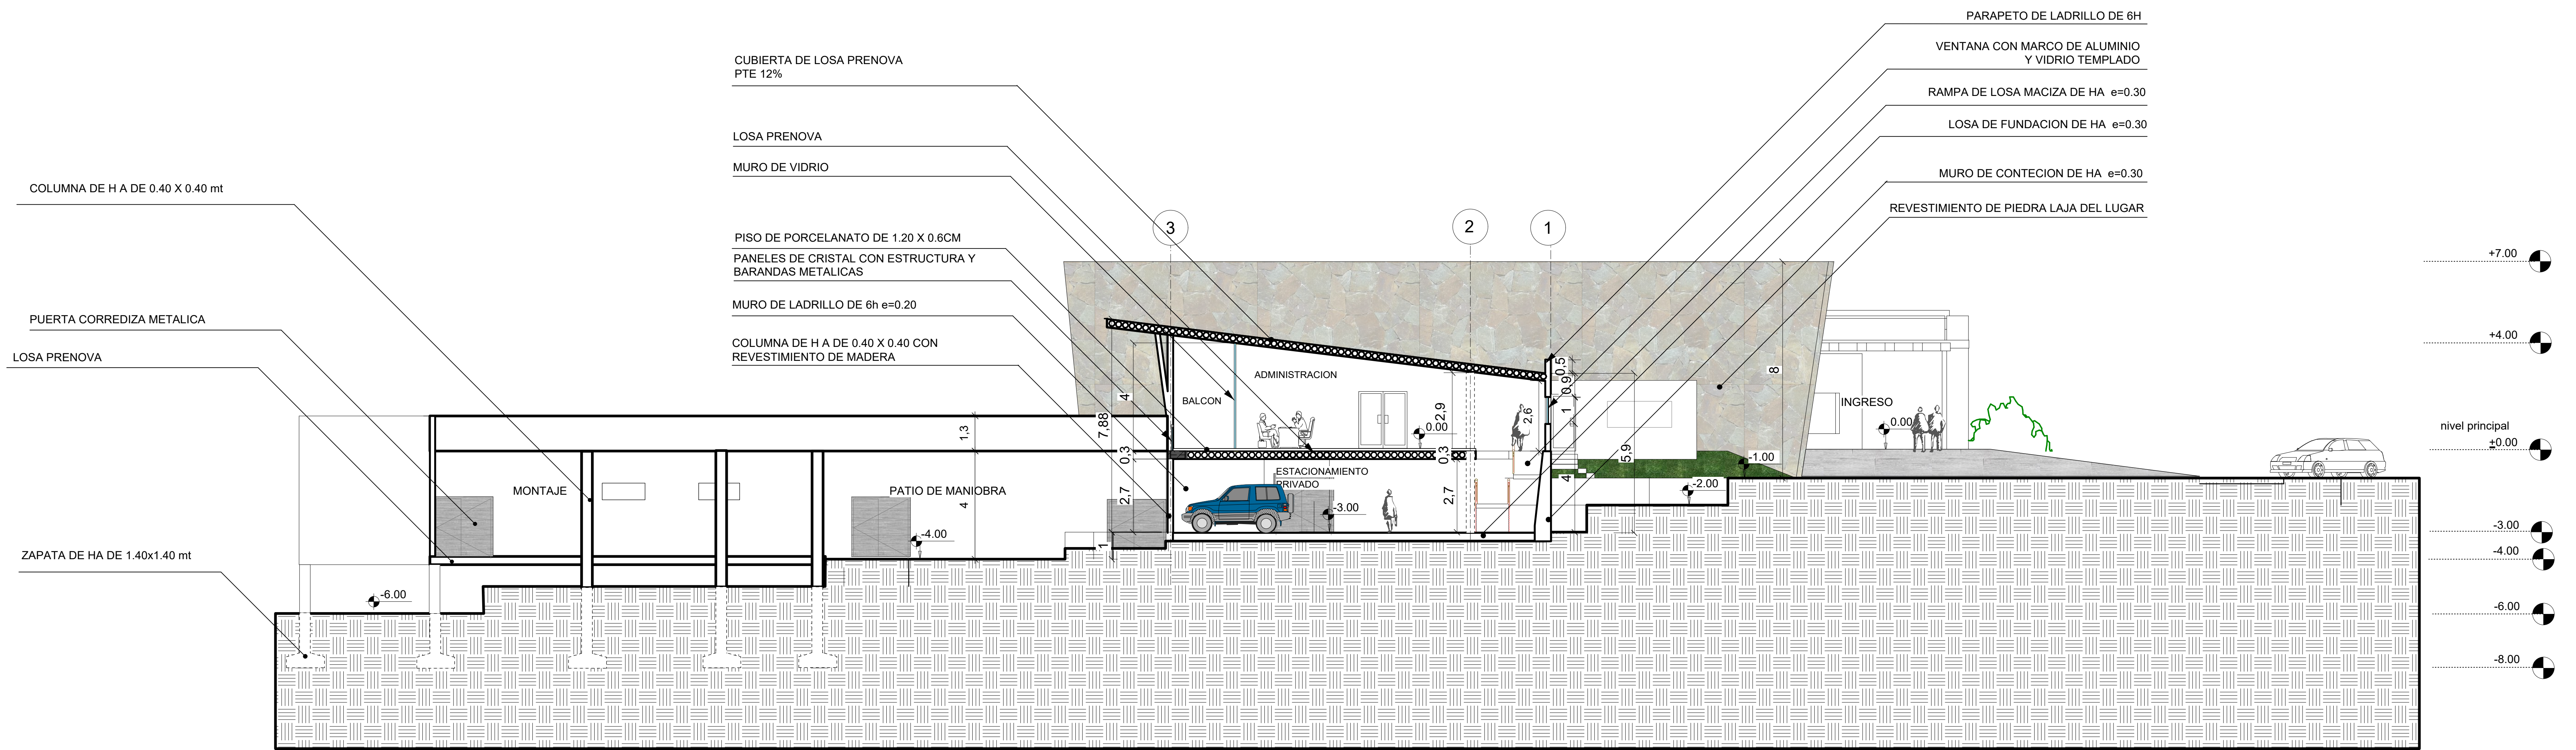

**CORTE A-A"**

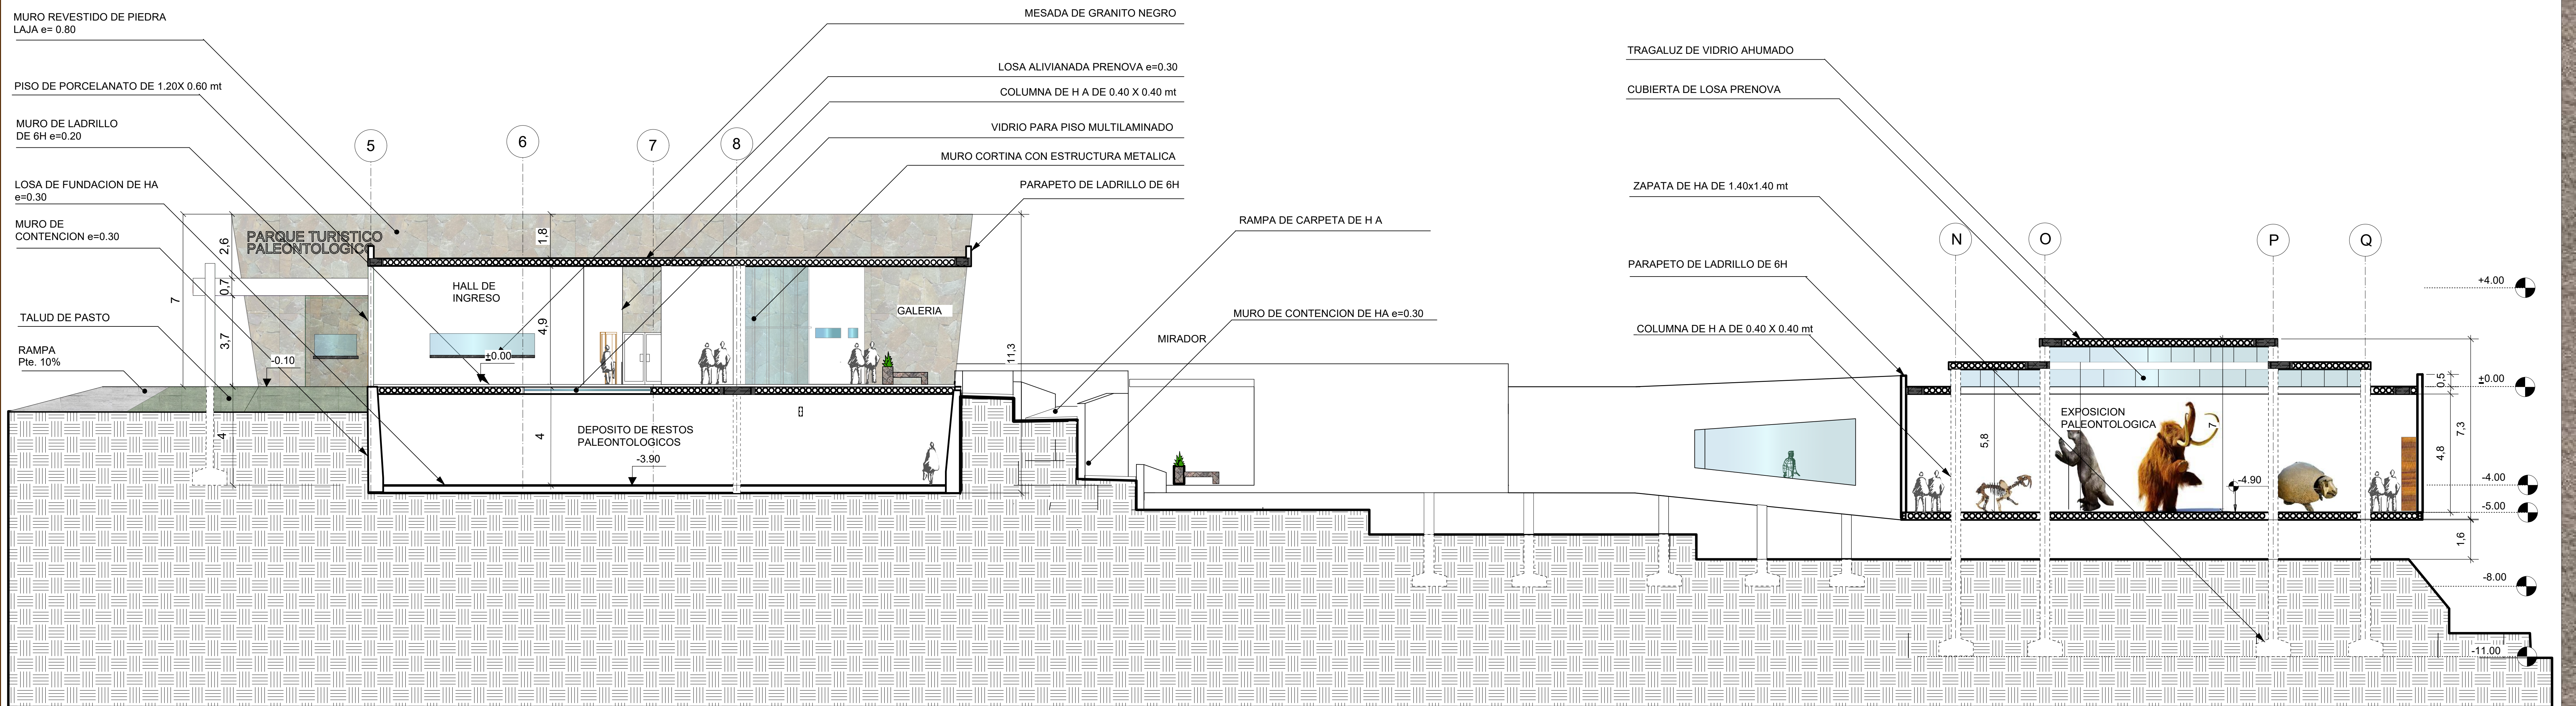

**CORTE B-B"**


**PLANO DE CORTE  
ESC. 1:100**

PROYECTO DE GRADO  
PARQUE TURISTICO PALEONTOLOGICO EN LA COMUNIDAD DE RUJERO


ESTUDIANTE: CRUZ HURTADO CARLA PATRICIA  
DOCENTE: ARQ. TANIA FONTES

CARRERA : ARQUITECTURA Y URBANISMO  
U.A.J.M.S



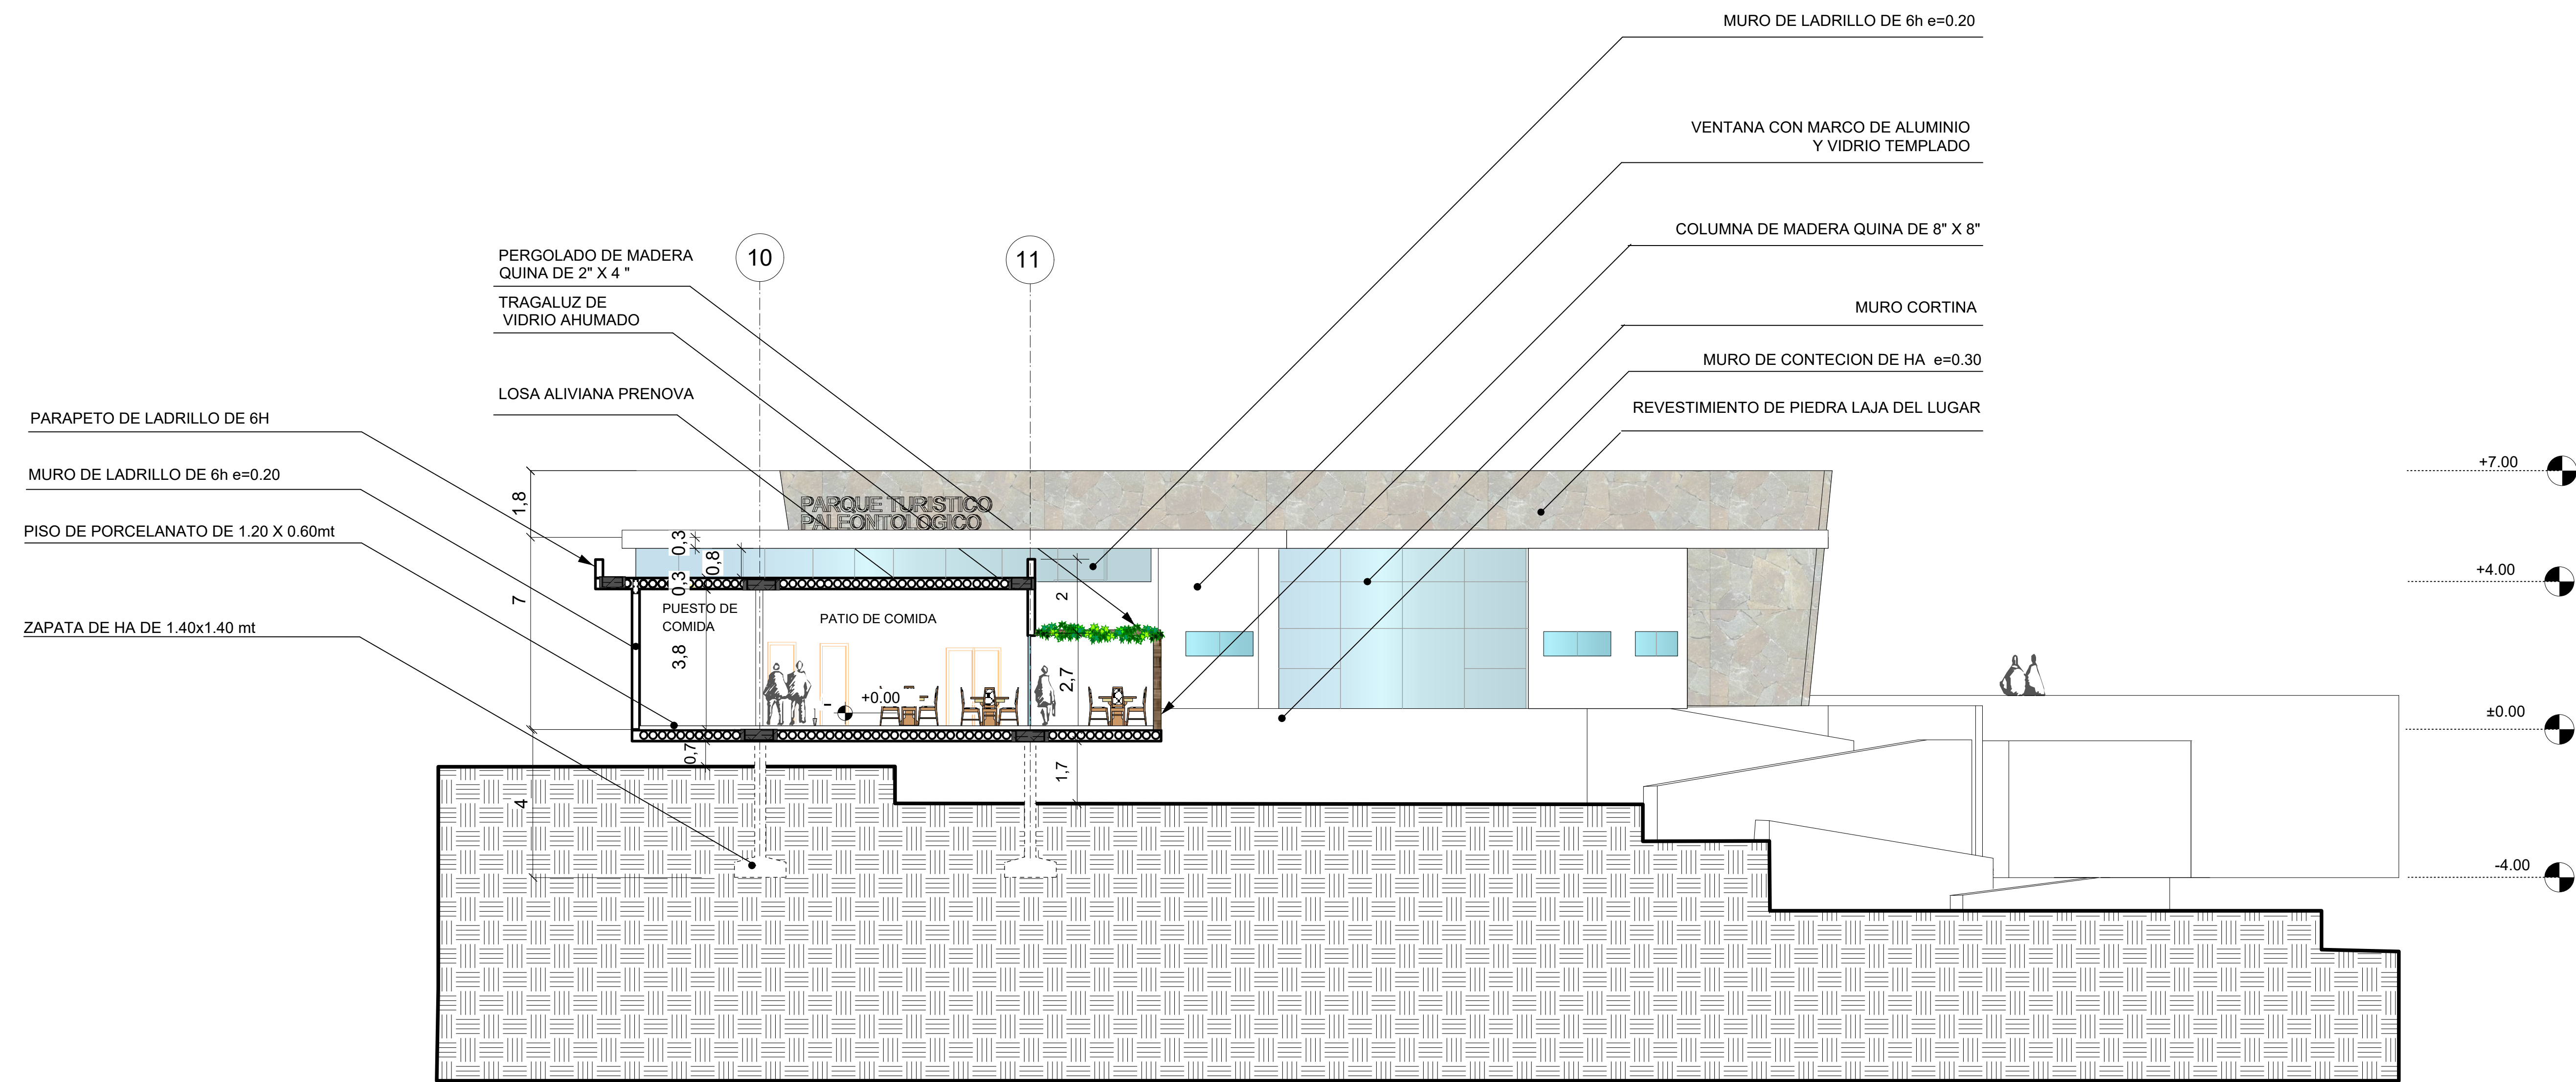

CORTE C-C"

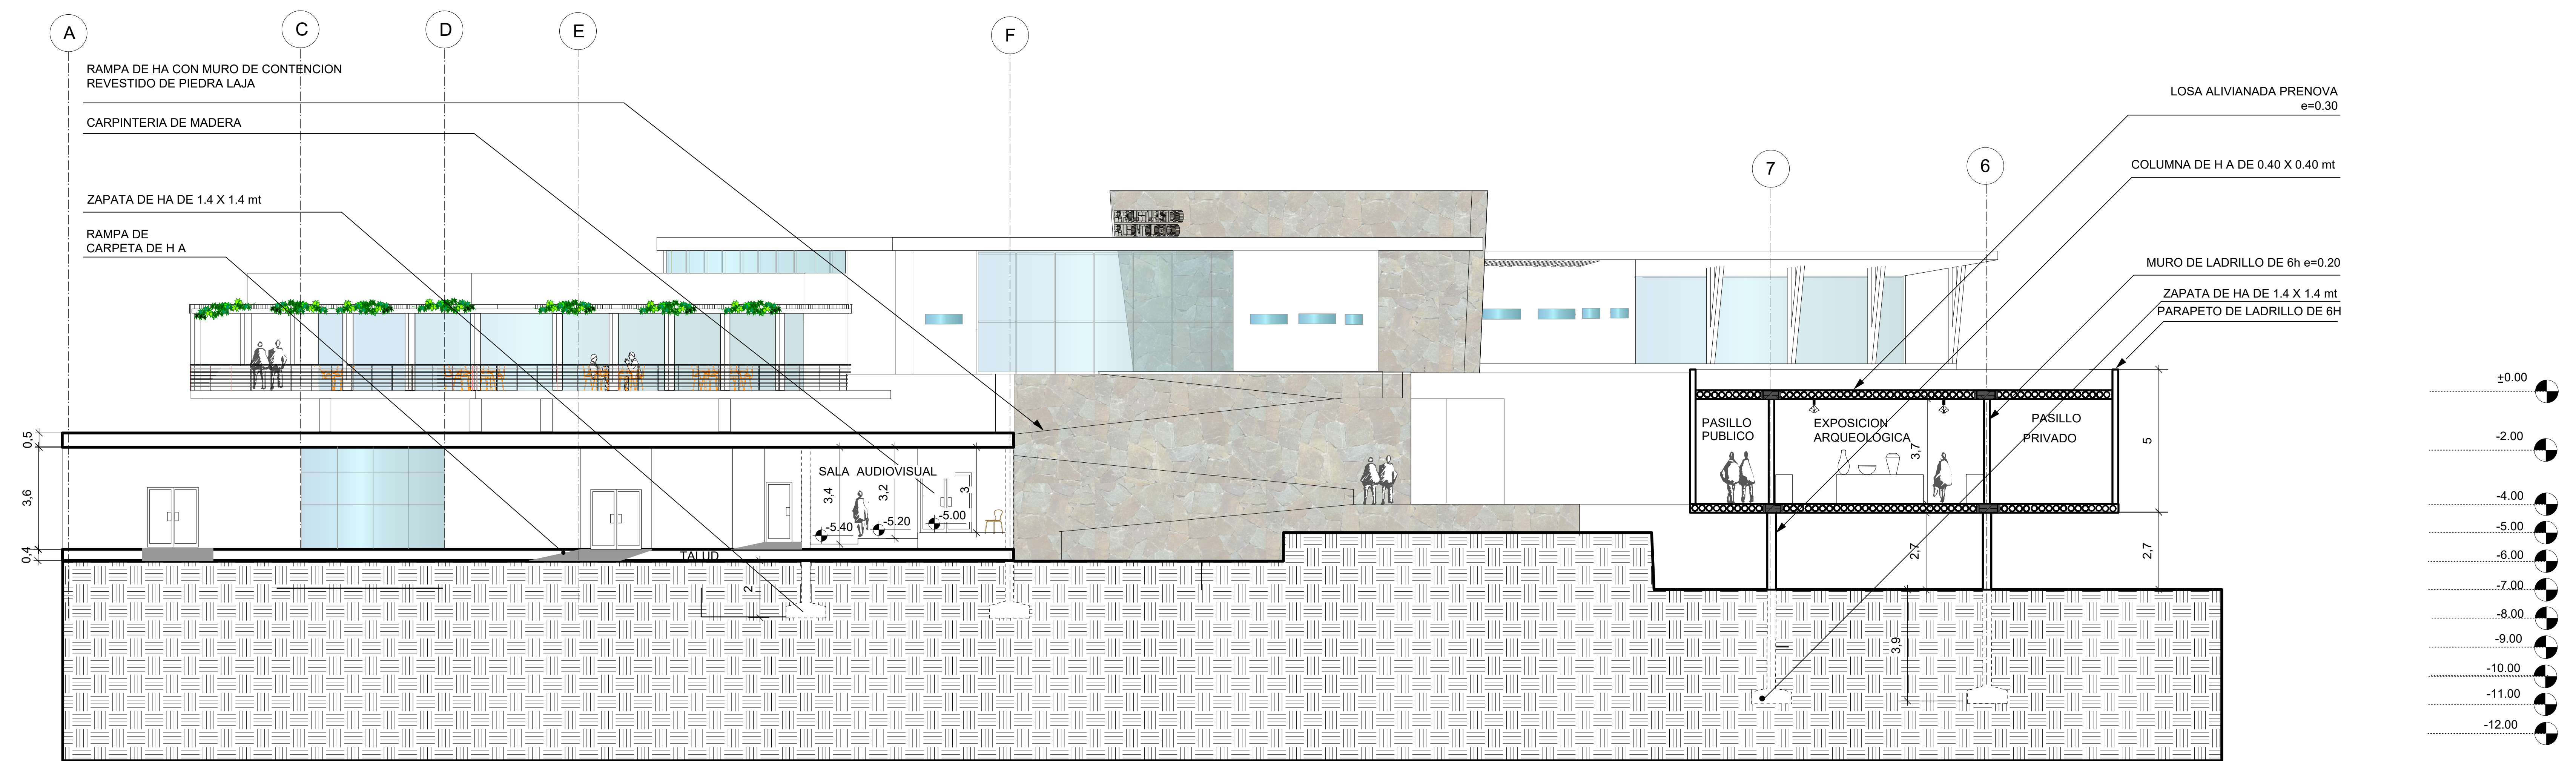

CORTE D-D"

PLANO DE CORTE  
ESC. 1:100


PROYECTO DE GRADO  
PARQUE TURISTICO PALEONTOLOGICO EN LA COMUNIDAD DE RUJERO

ESTUDIANTE: CRUZ HURTADO CARLA PATRICIA  
DOCENTE: ARQ. TANIA FONTES


CARRERA : ARQUITECTURA Y URBANISMO  
U.A.J.M.S






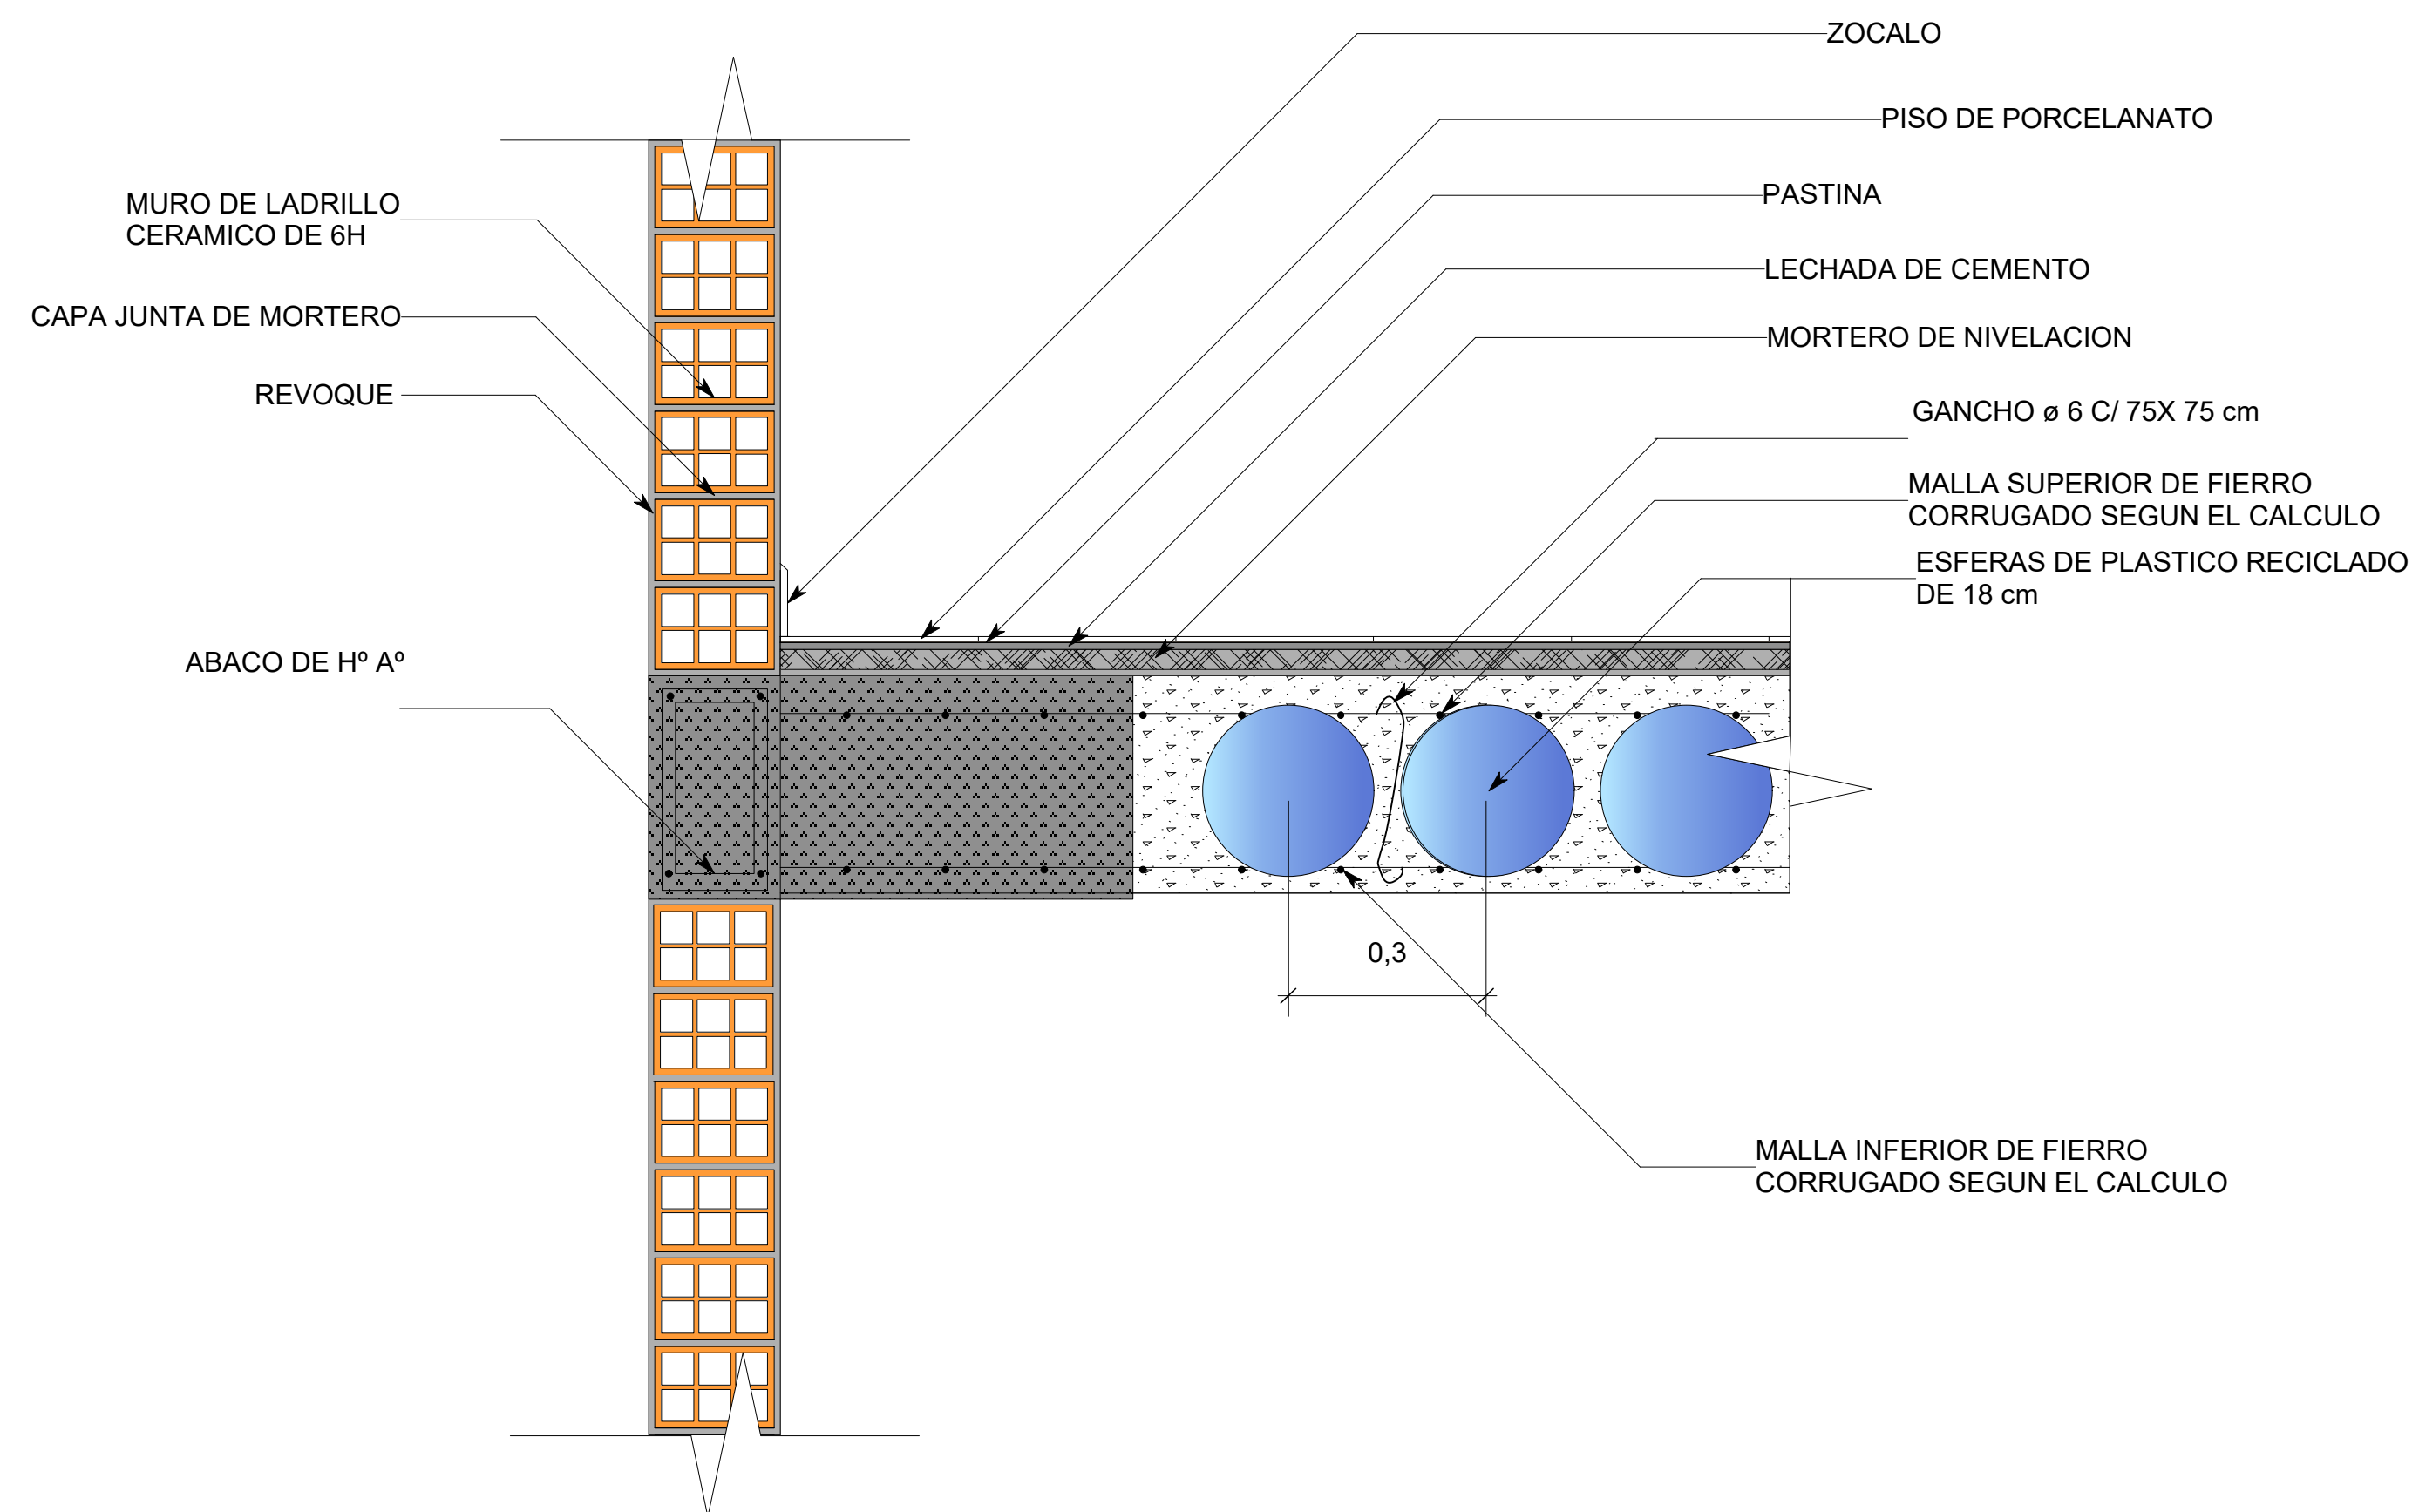


DETALLE UNIÓN DE LA LOSA PRENOVA Y EL ABACO  
 ESC. 1:10

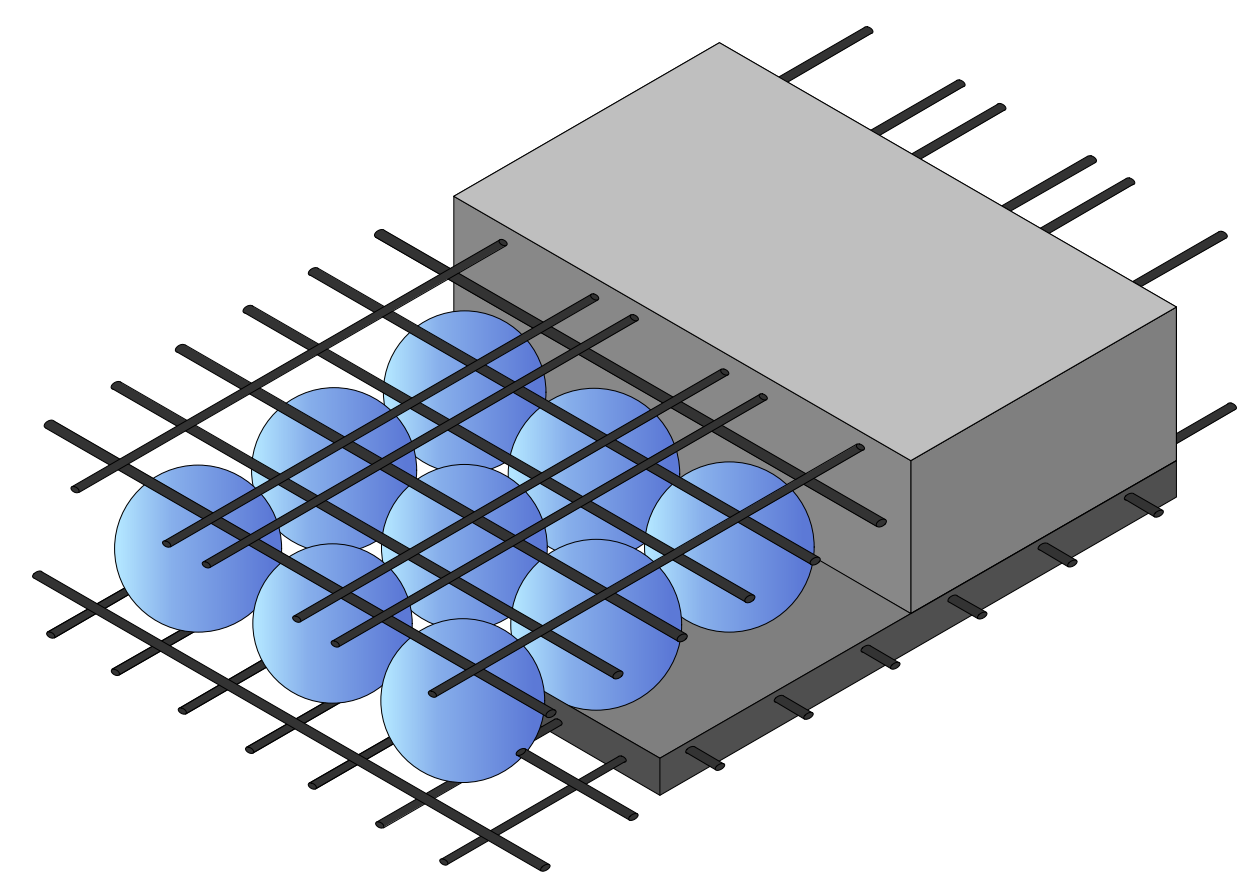


3.8.8.- Traves de Borde

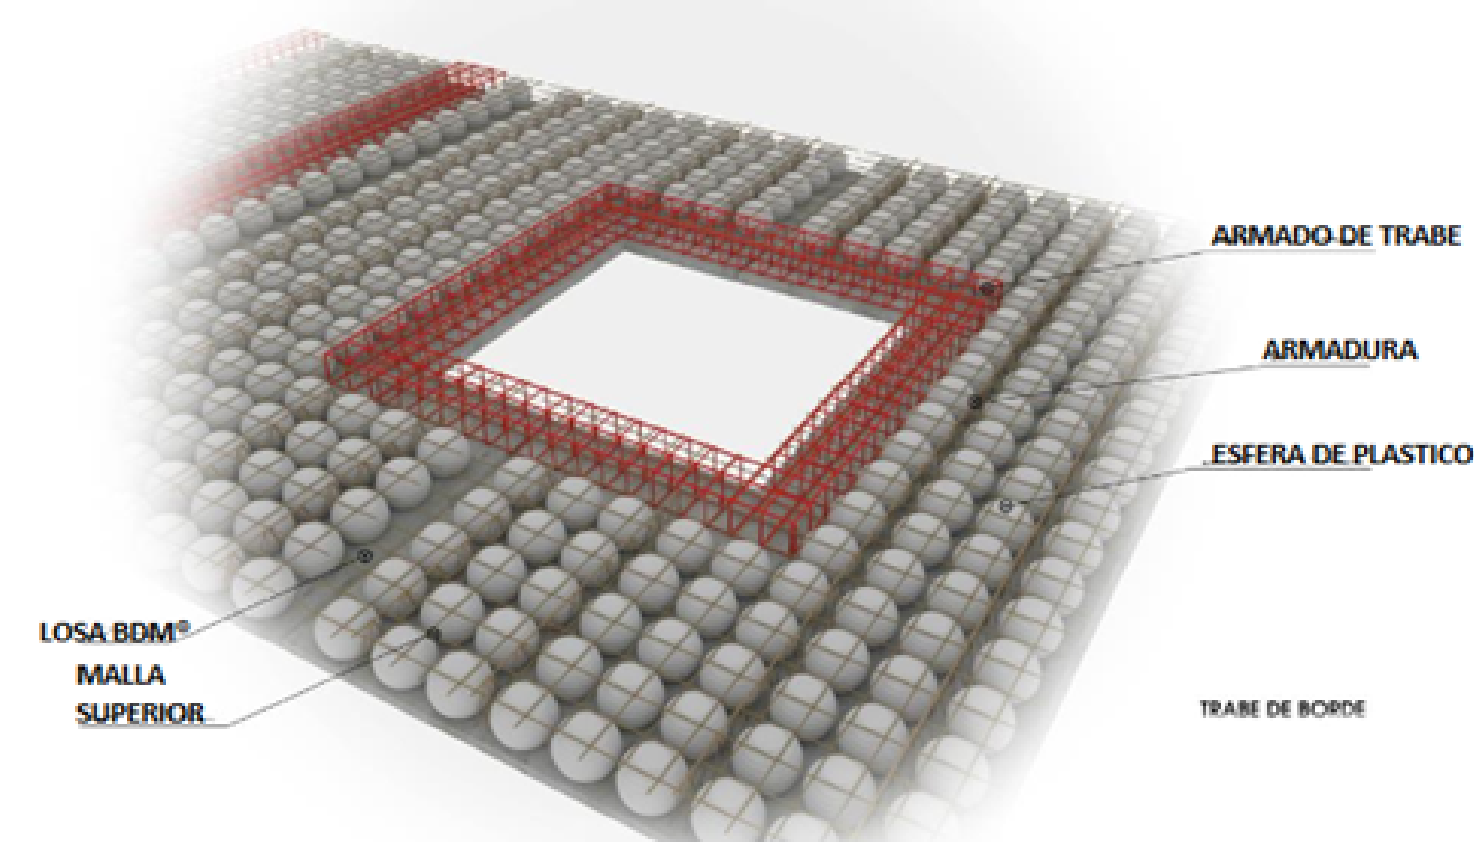

DETALLE DE LA LOSA PRENOVA  
 ESC. 1:10

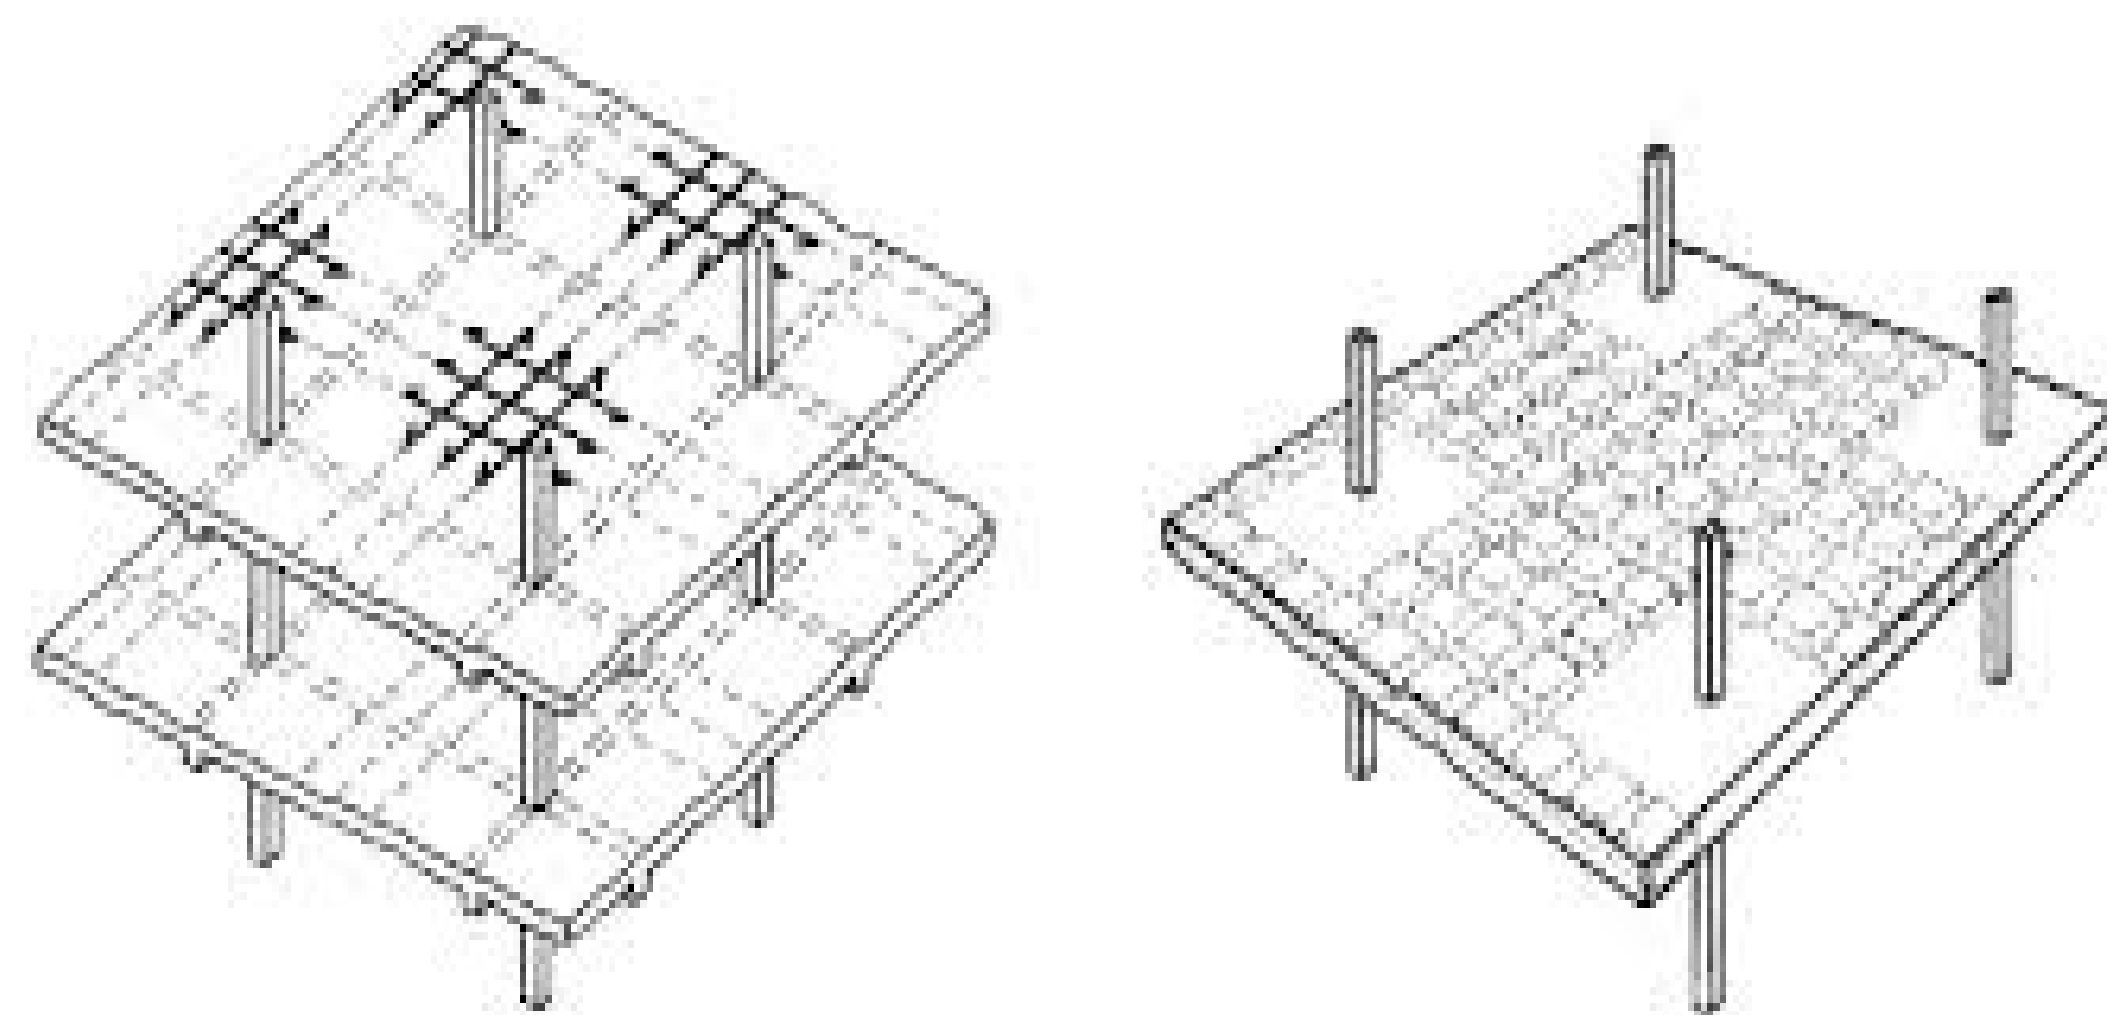


DETALLES CONSTRUCTIVOS Y CORTE DE BORDE

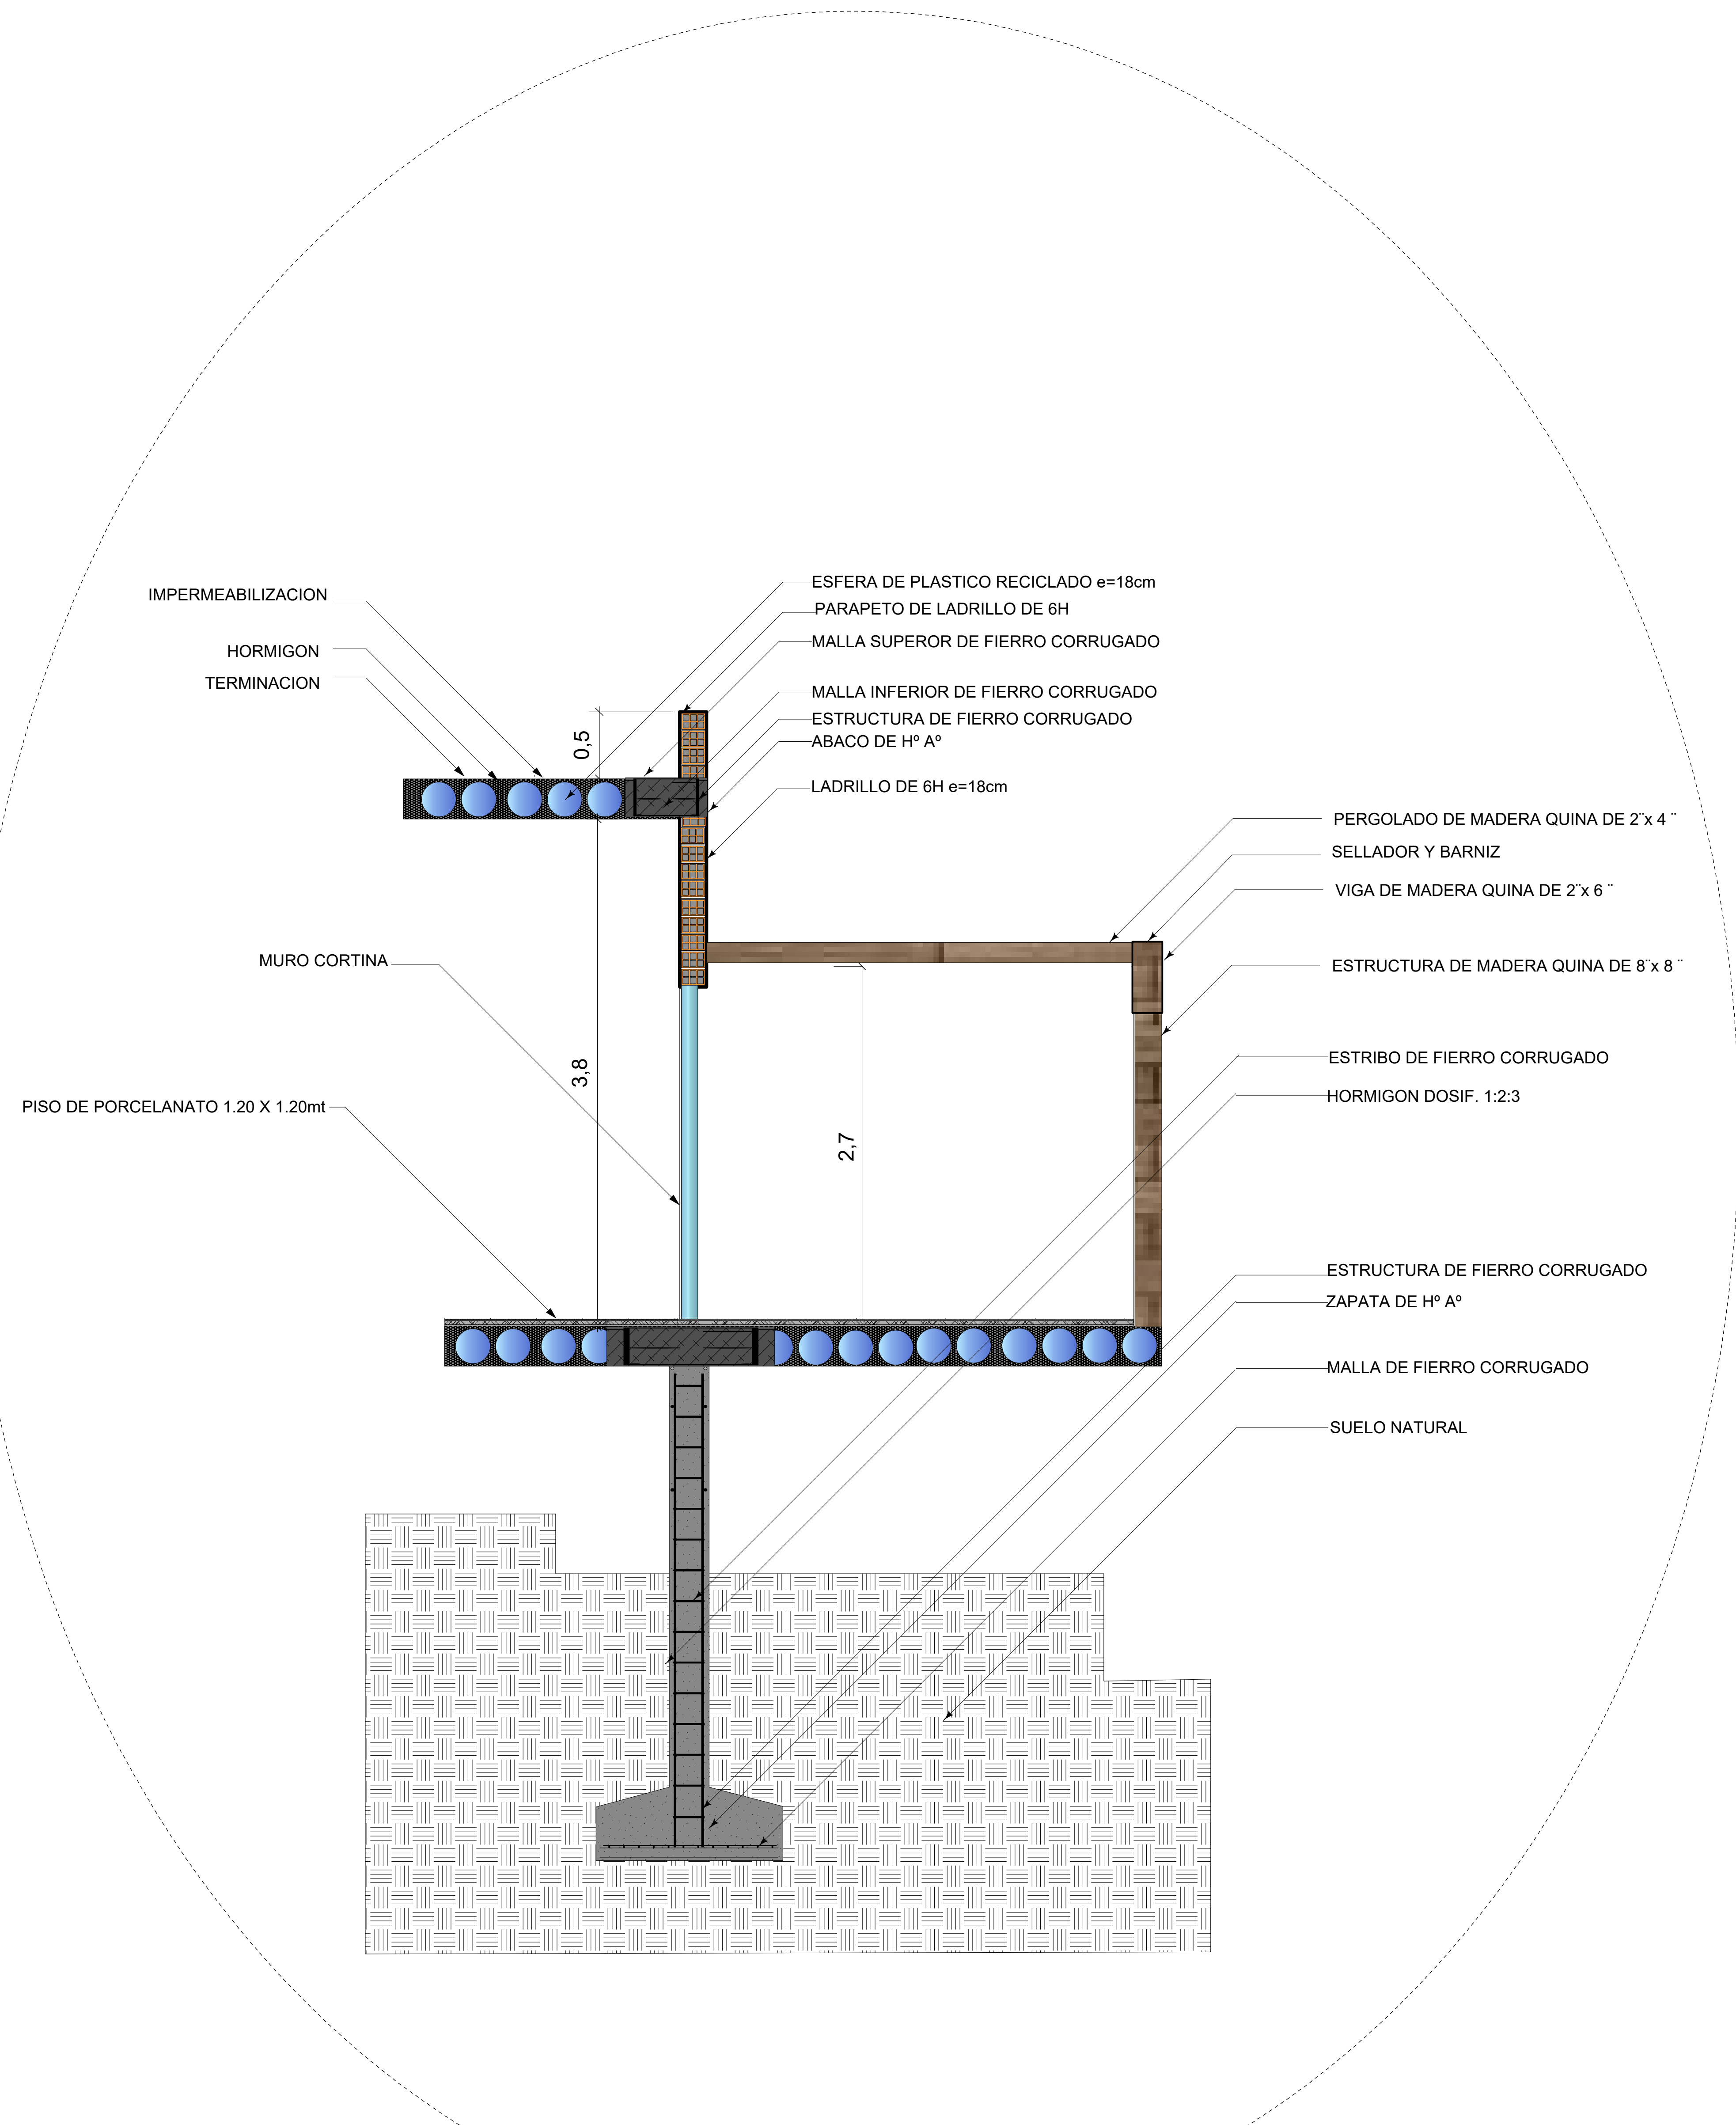


CORTE DE BORDE

ESC. 1:20




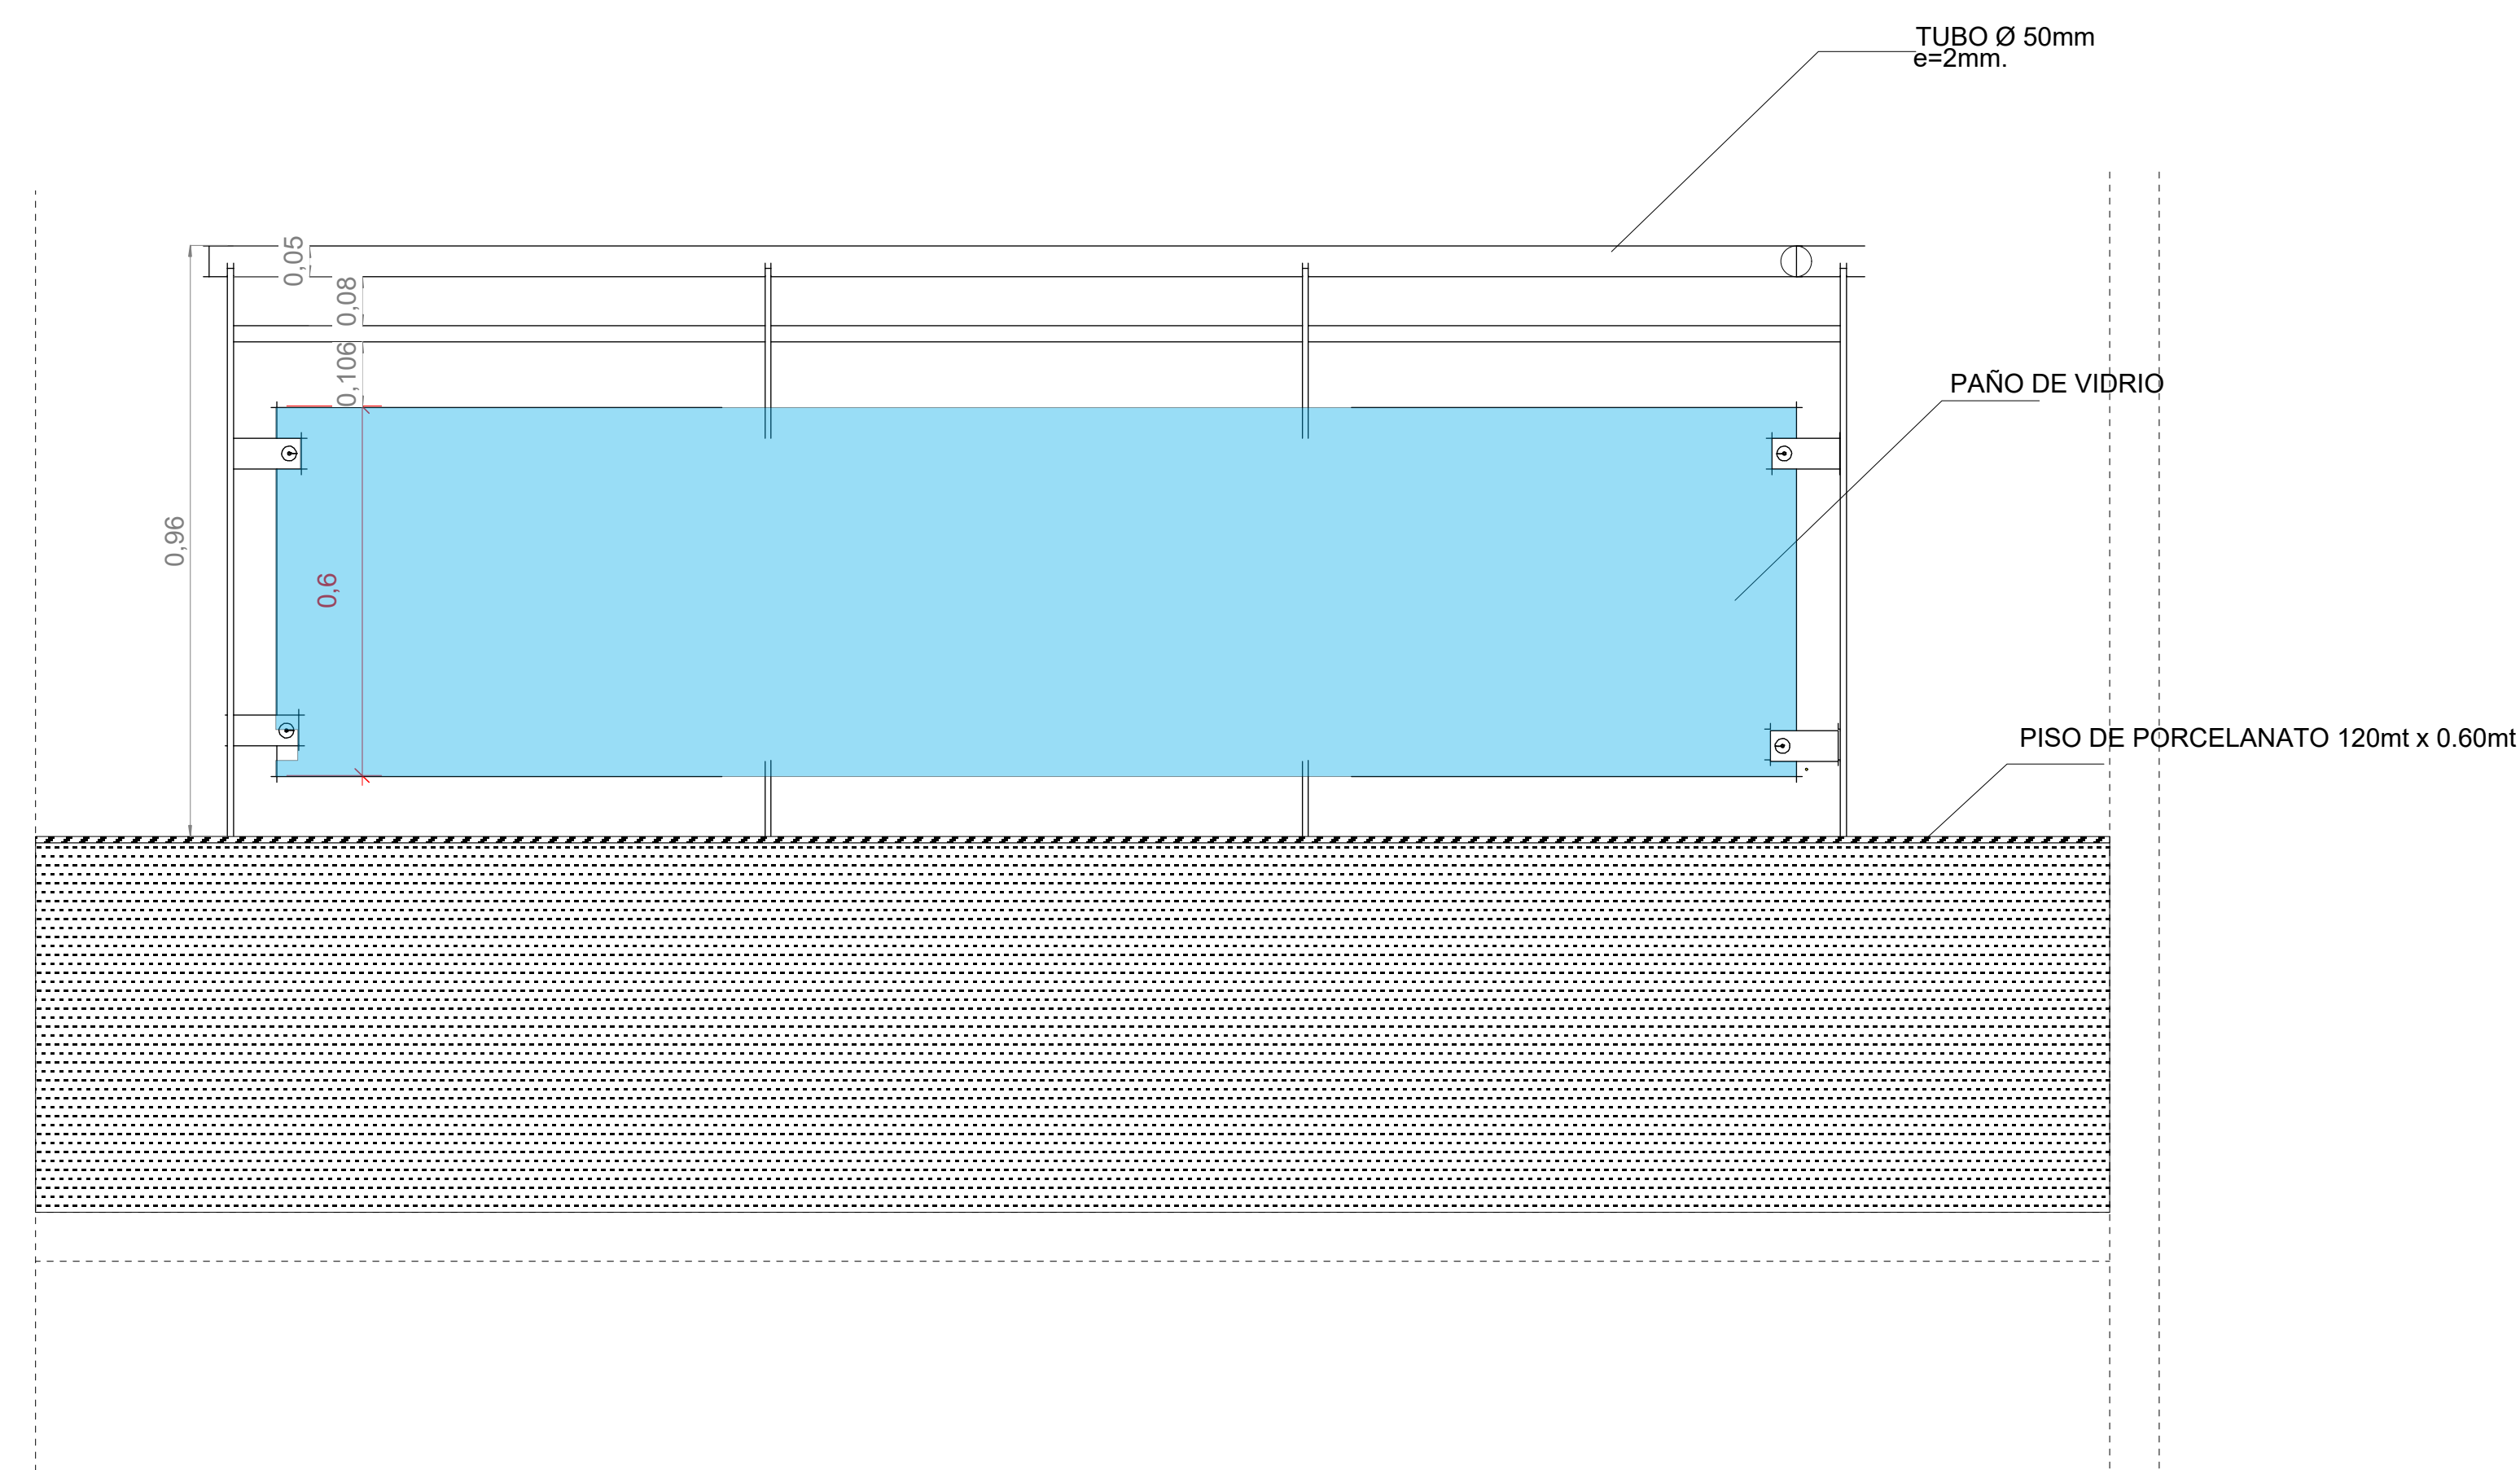


DETALLE DE BARANDA  
ESC: 1:10

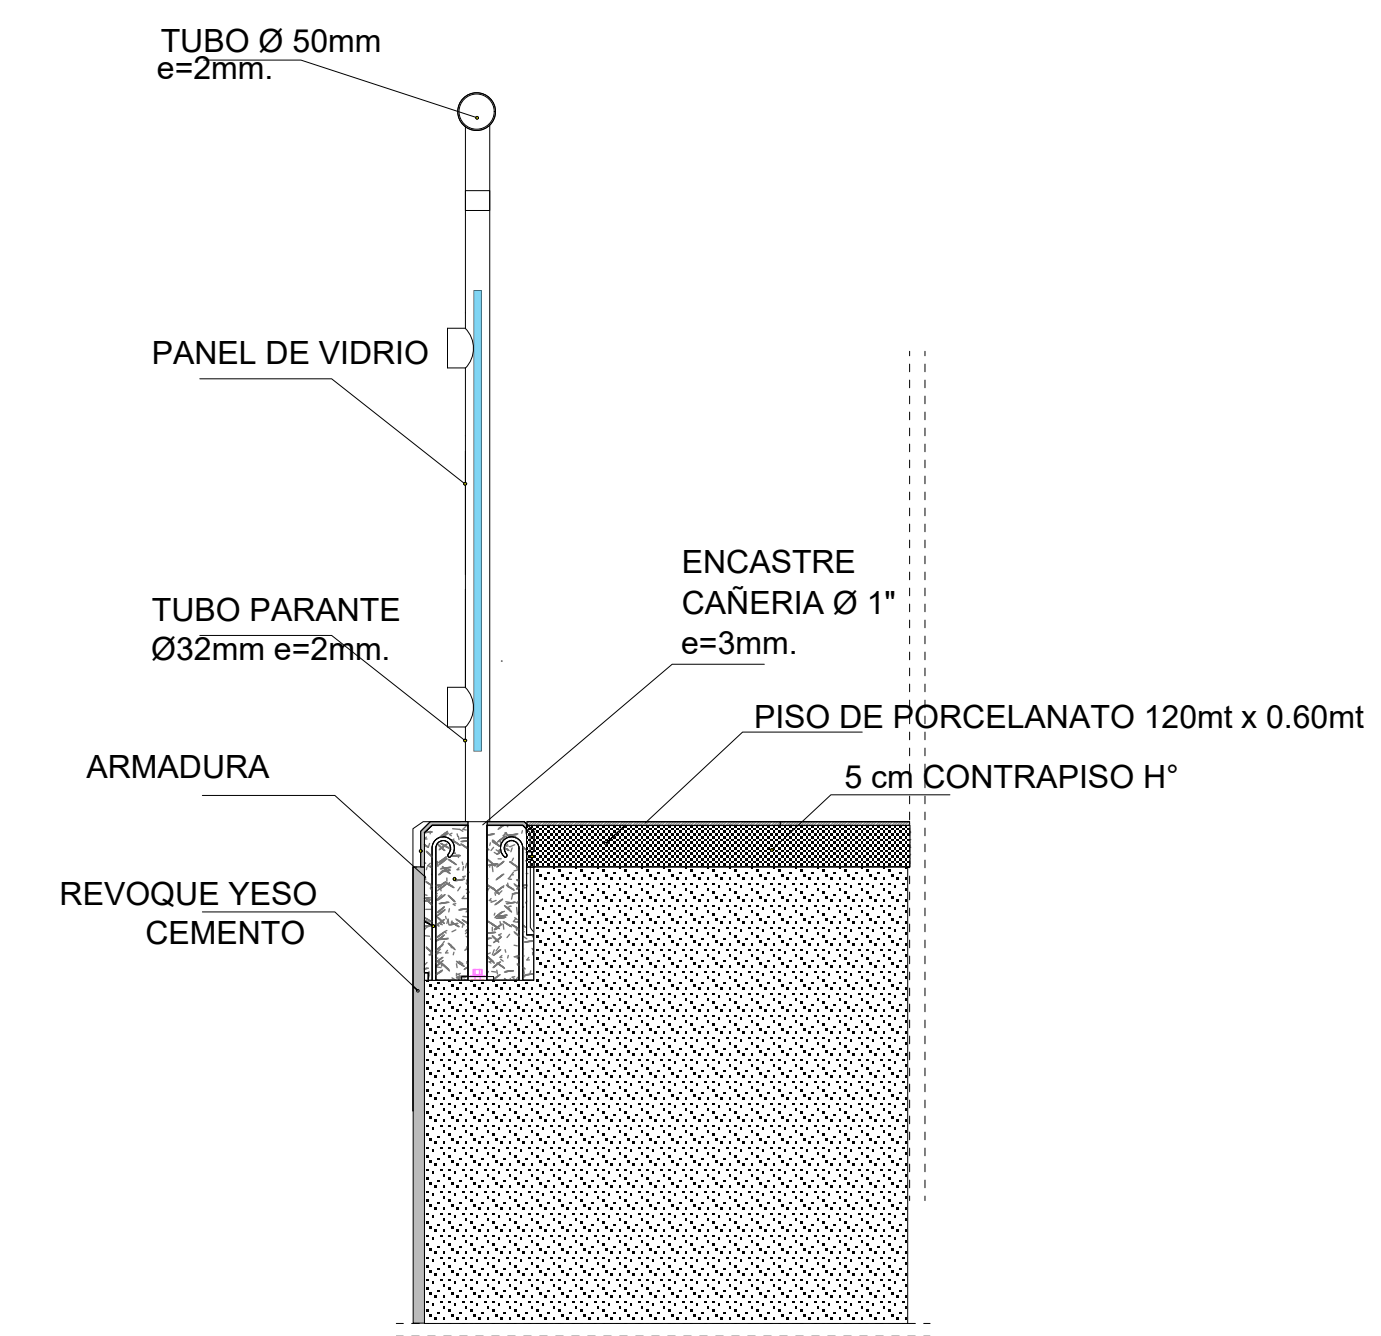


DETALLE DE BARANDA DE ALUMINIO  
ESC: 1:10

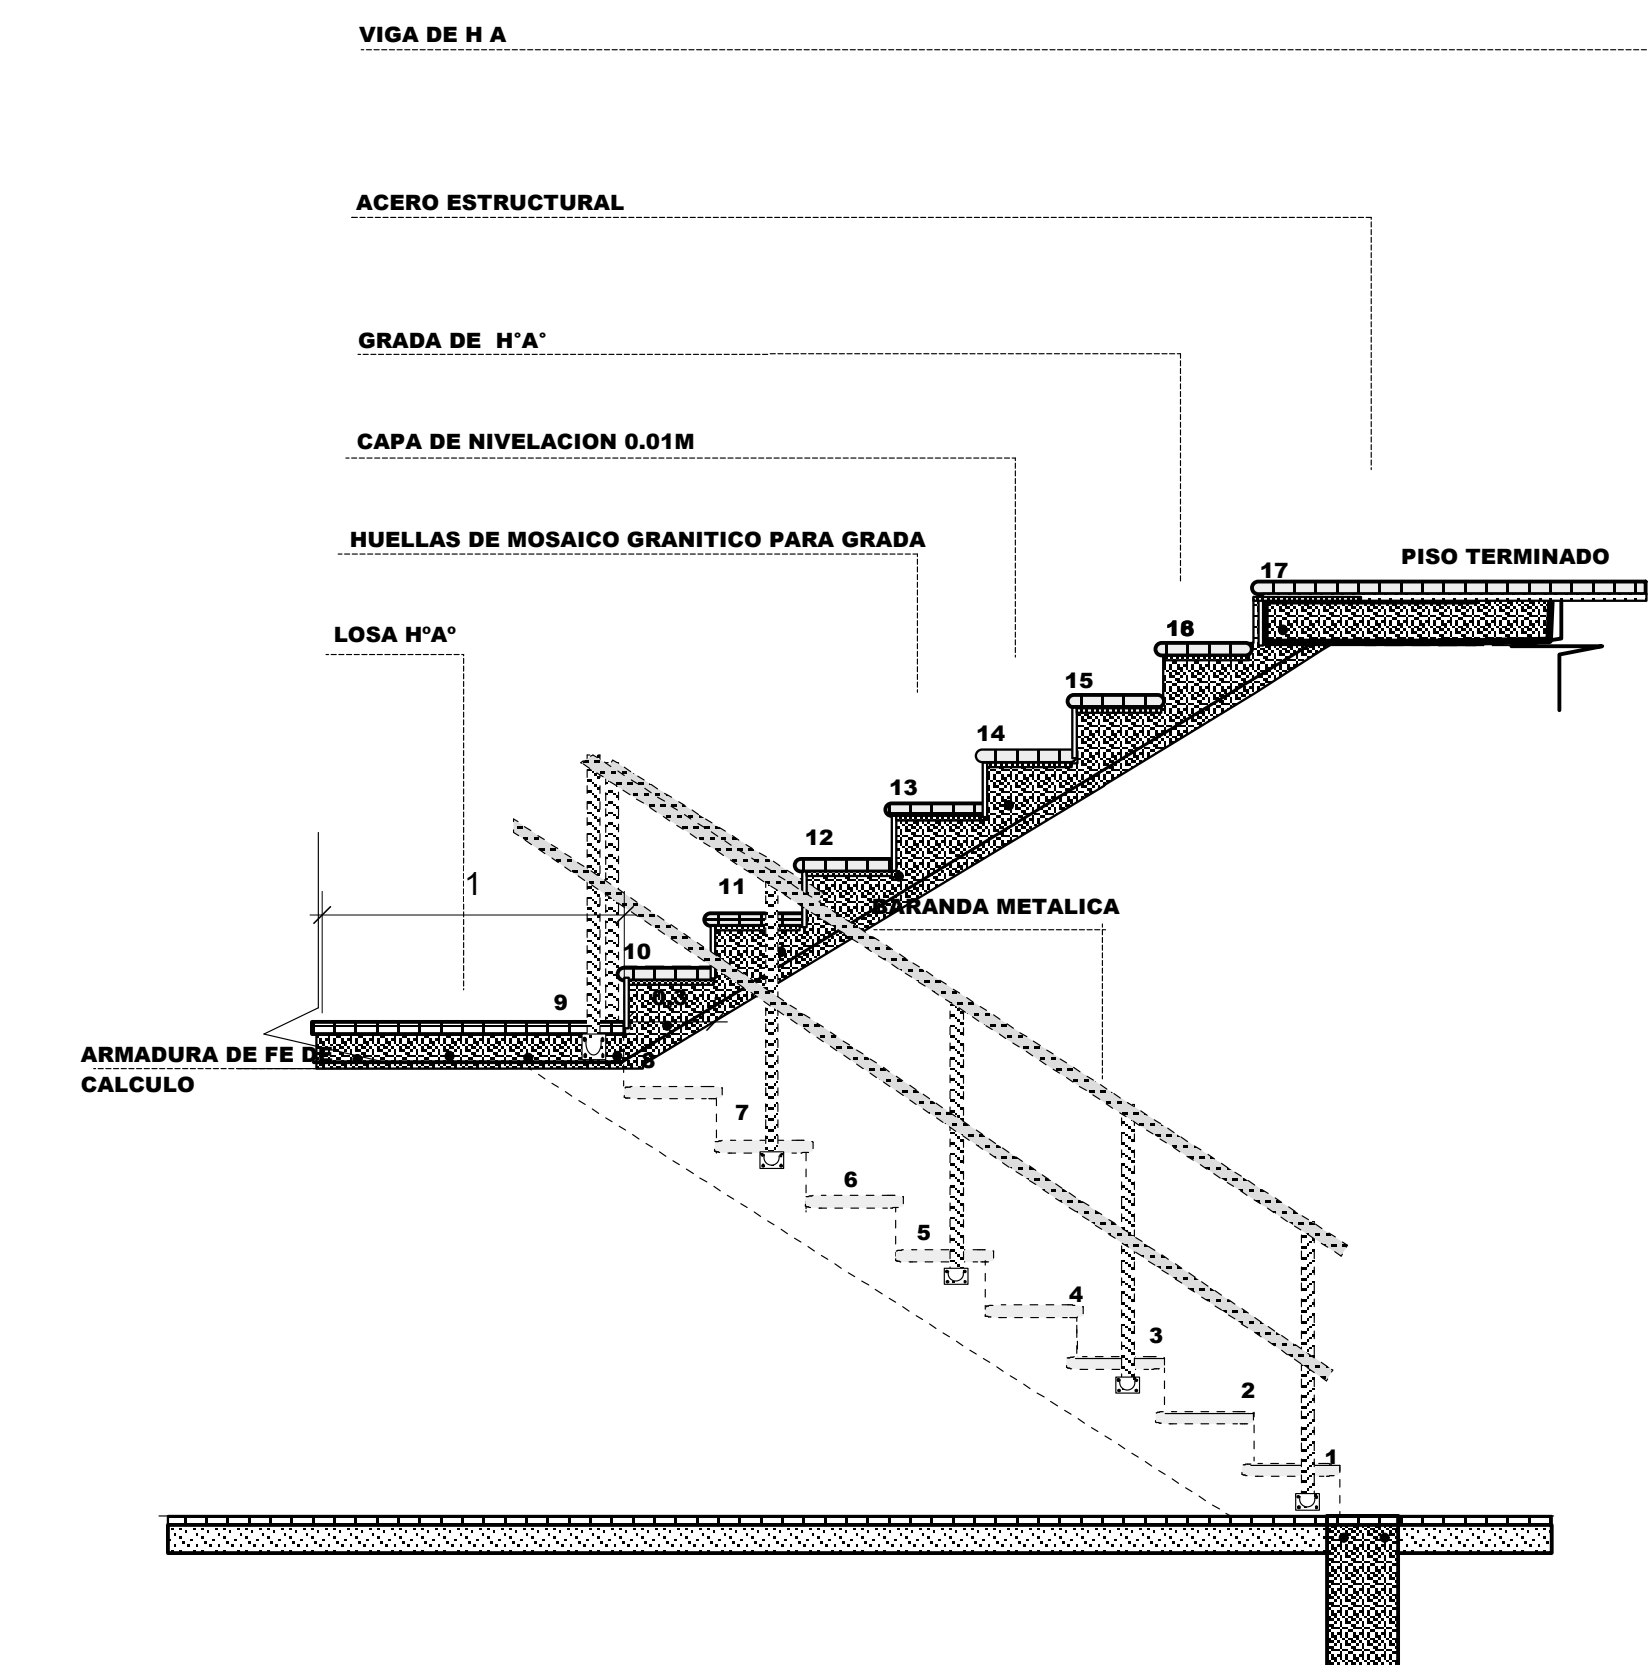


DETALLE DE GRADA DE H°A°  
ESC. 1:20

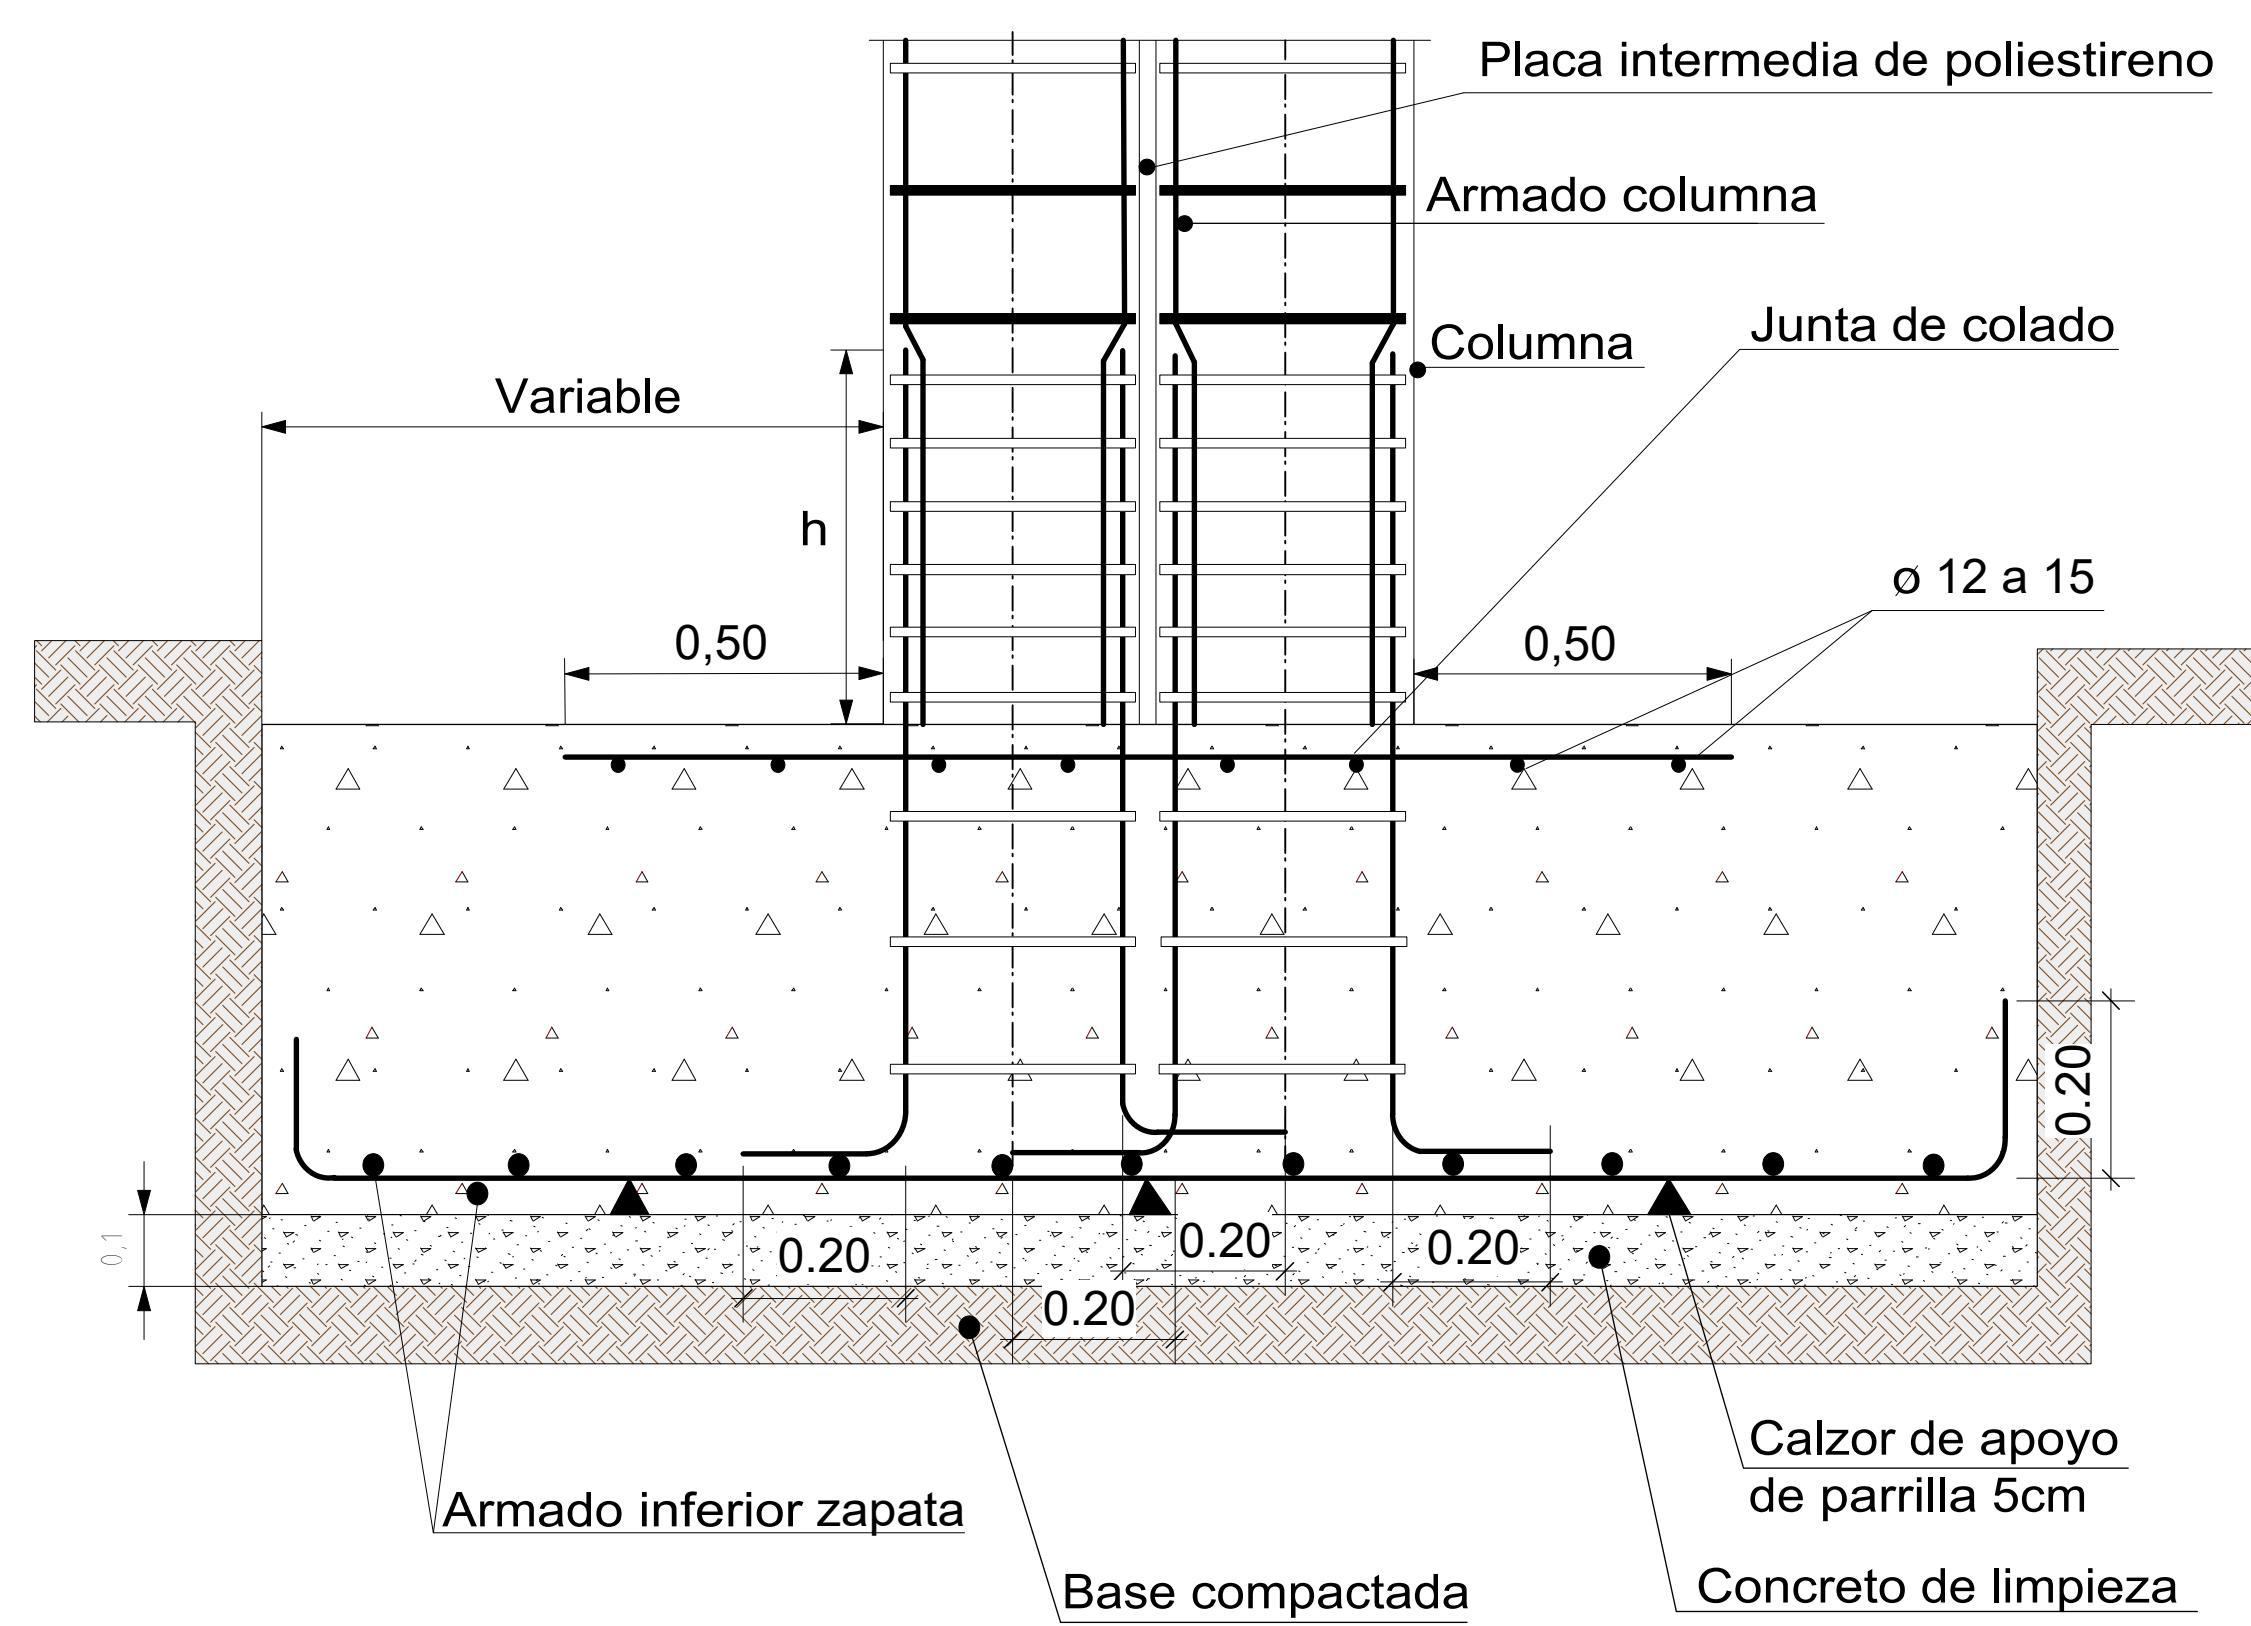


ZAPATA JUNTA DE DILATAION  
ESC. 1:10

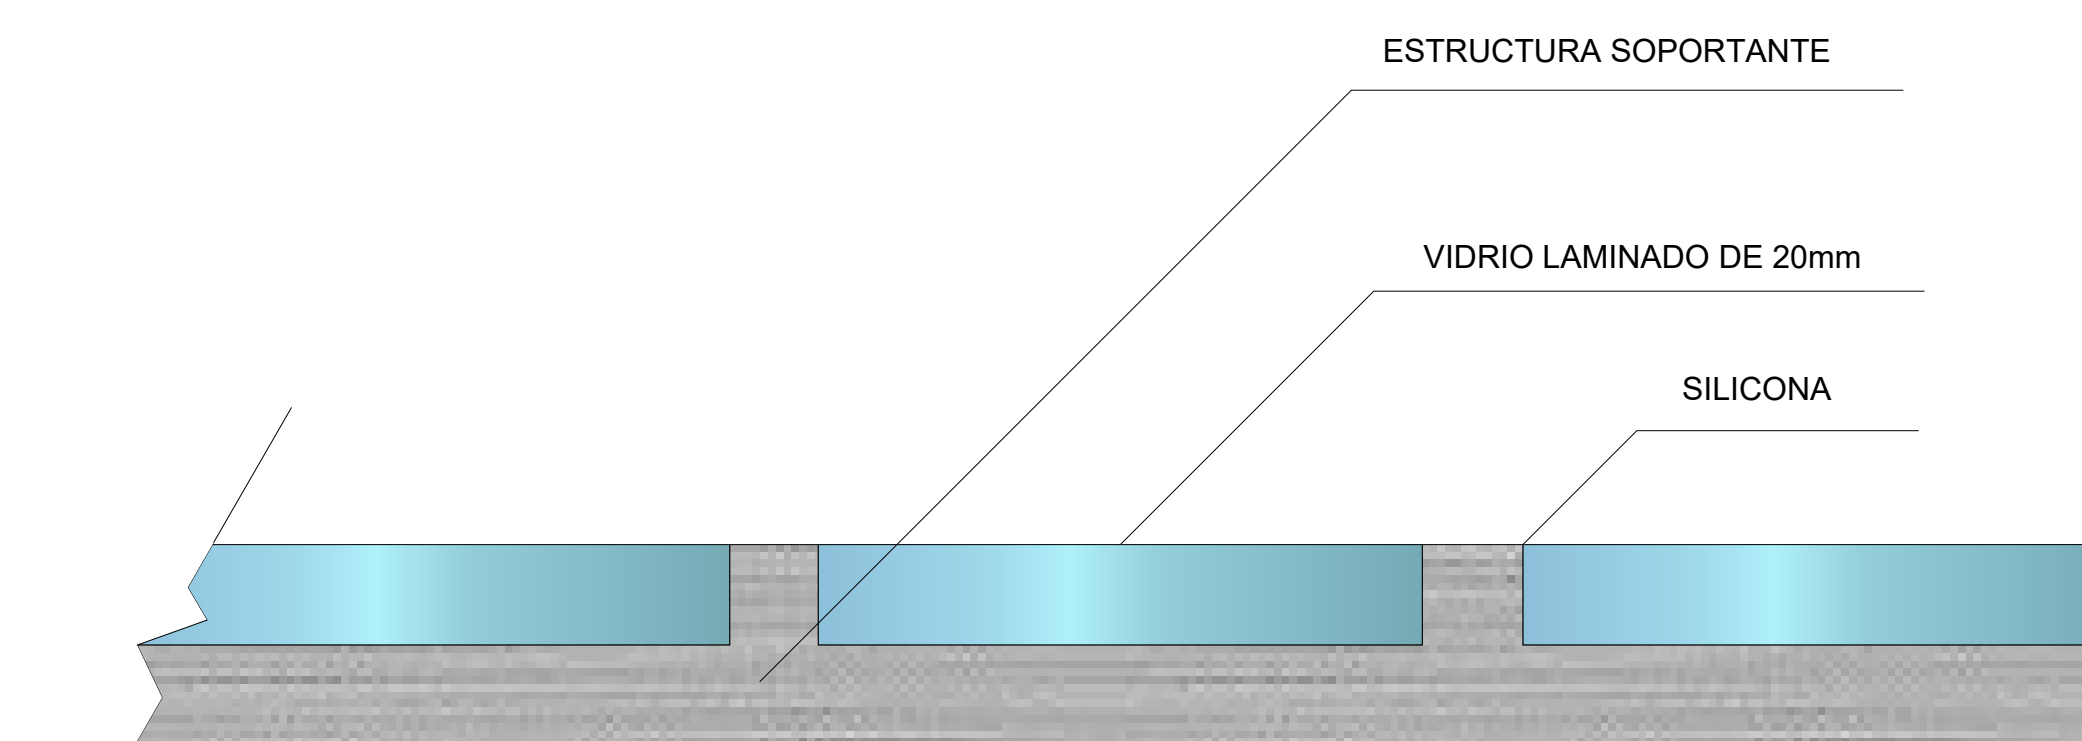

DETALLE VIDRIO PARA PISO LAMINADO  
ESC. 1:15

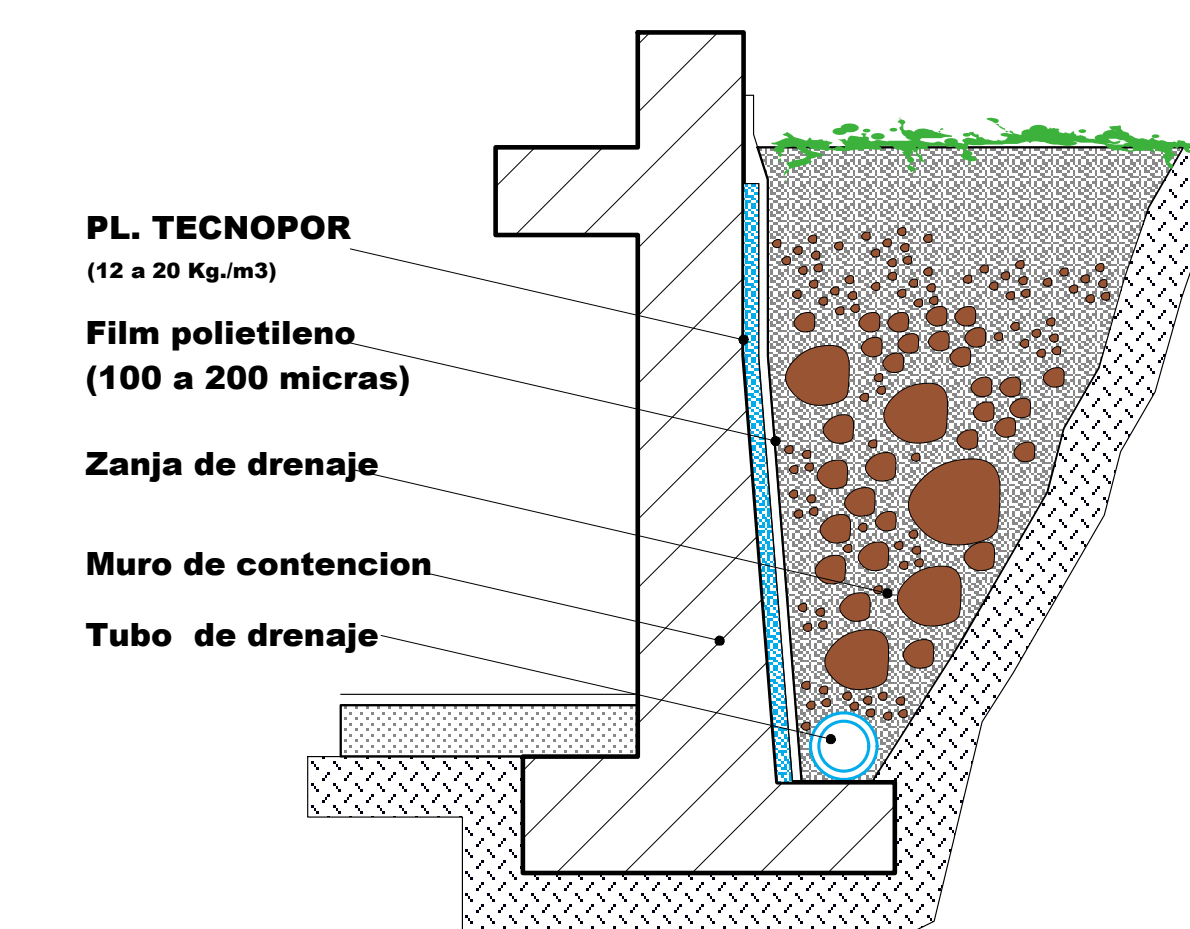


AISLAMIENTO TERMICO DE MUROS DE CONTECION O DE SOTANOS  
ESC. 1:20

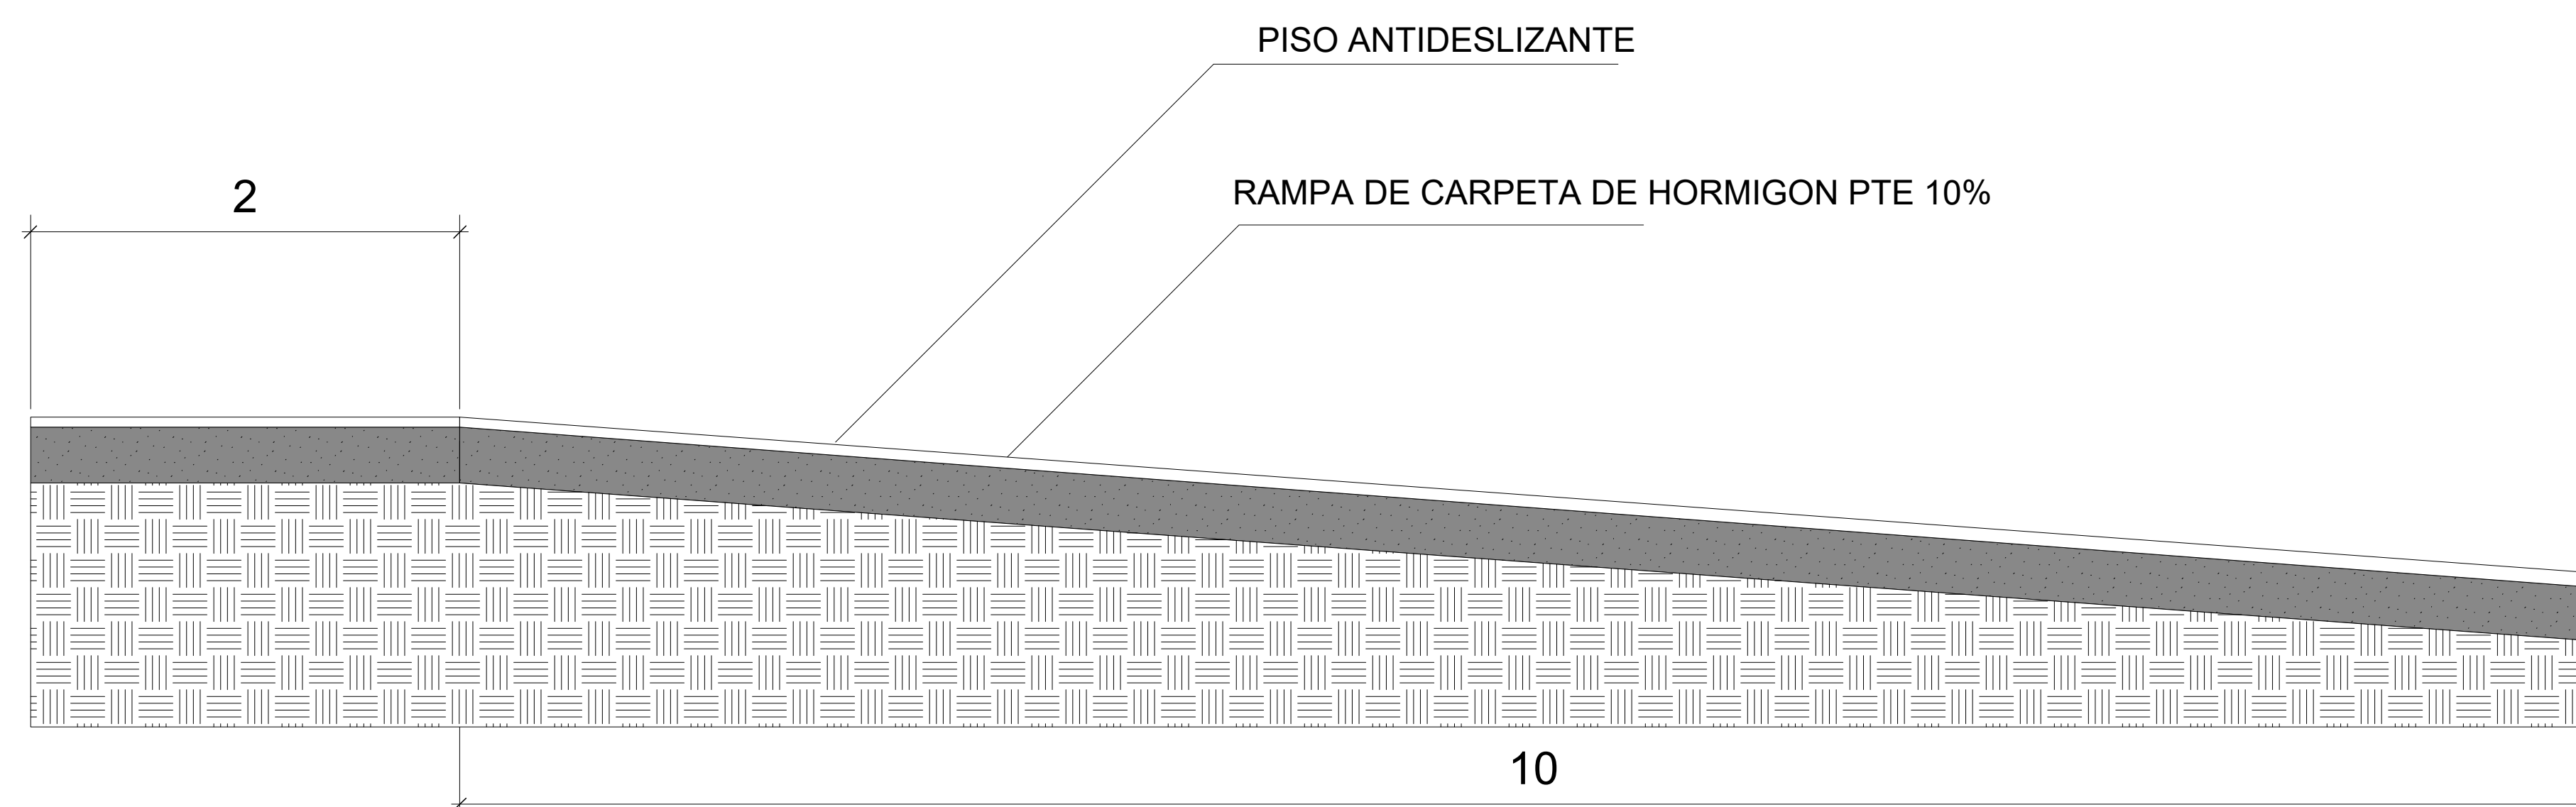

DETALLE DE RAMPA DE CARPETA DE HORMIGON  
ESC. 1:20

DETALLES CONSTRUCTIVOS Y CORTE DE BORDE



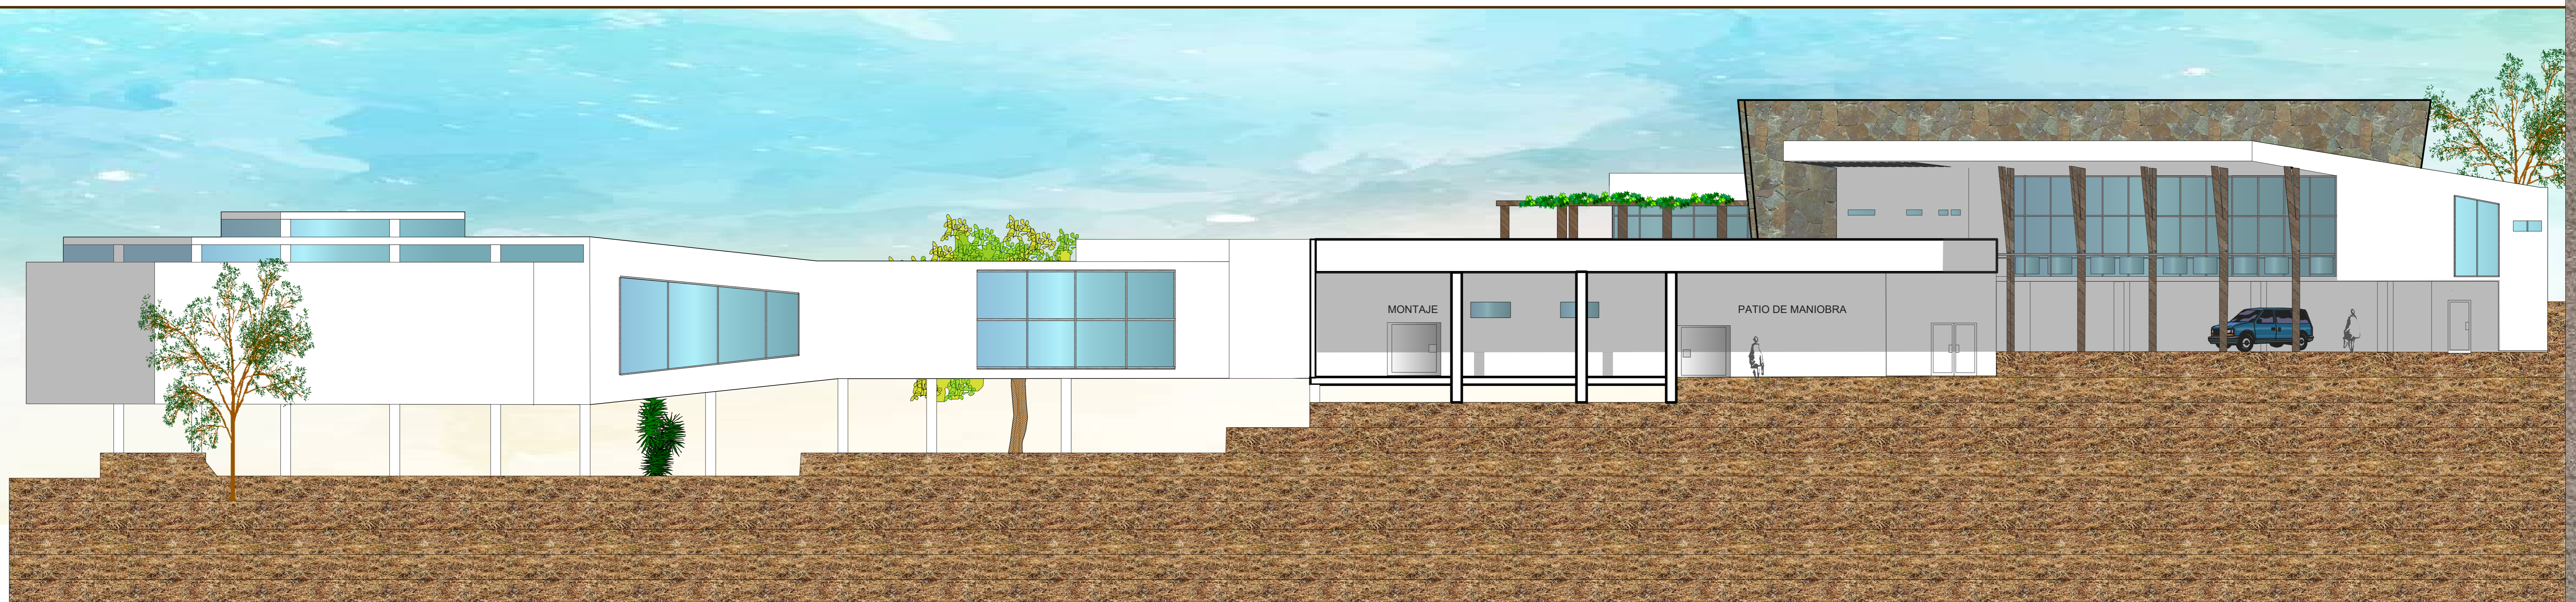

FACHADA LATERAL IZQUIERDA  
ESC. 1:100



FACHADA LATERAL DERECHA  
ESC. 1:100

FACHADAS  
ESC. 1:100

