
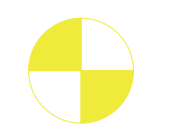
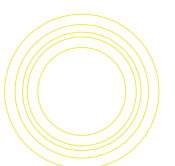
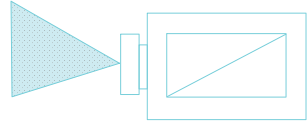

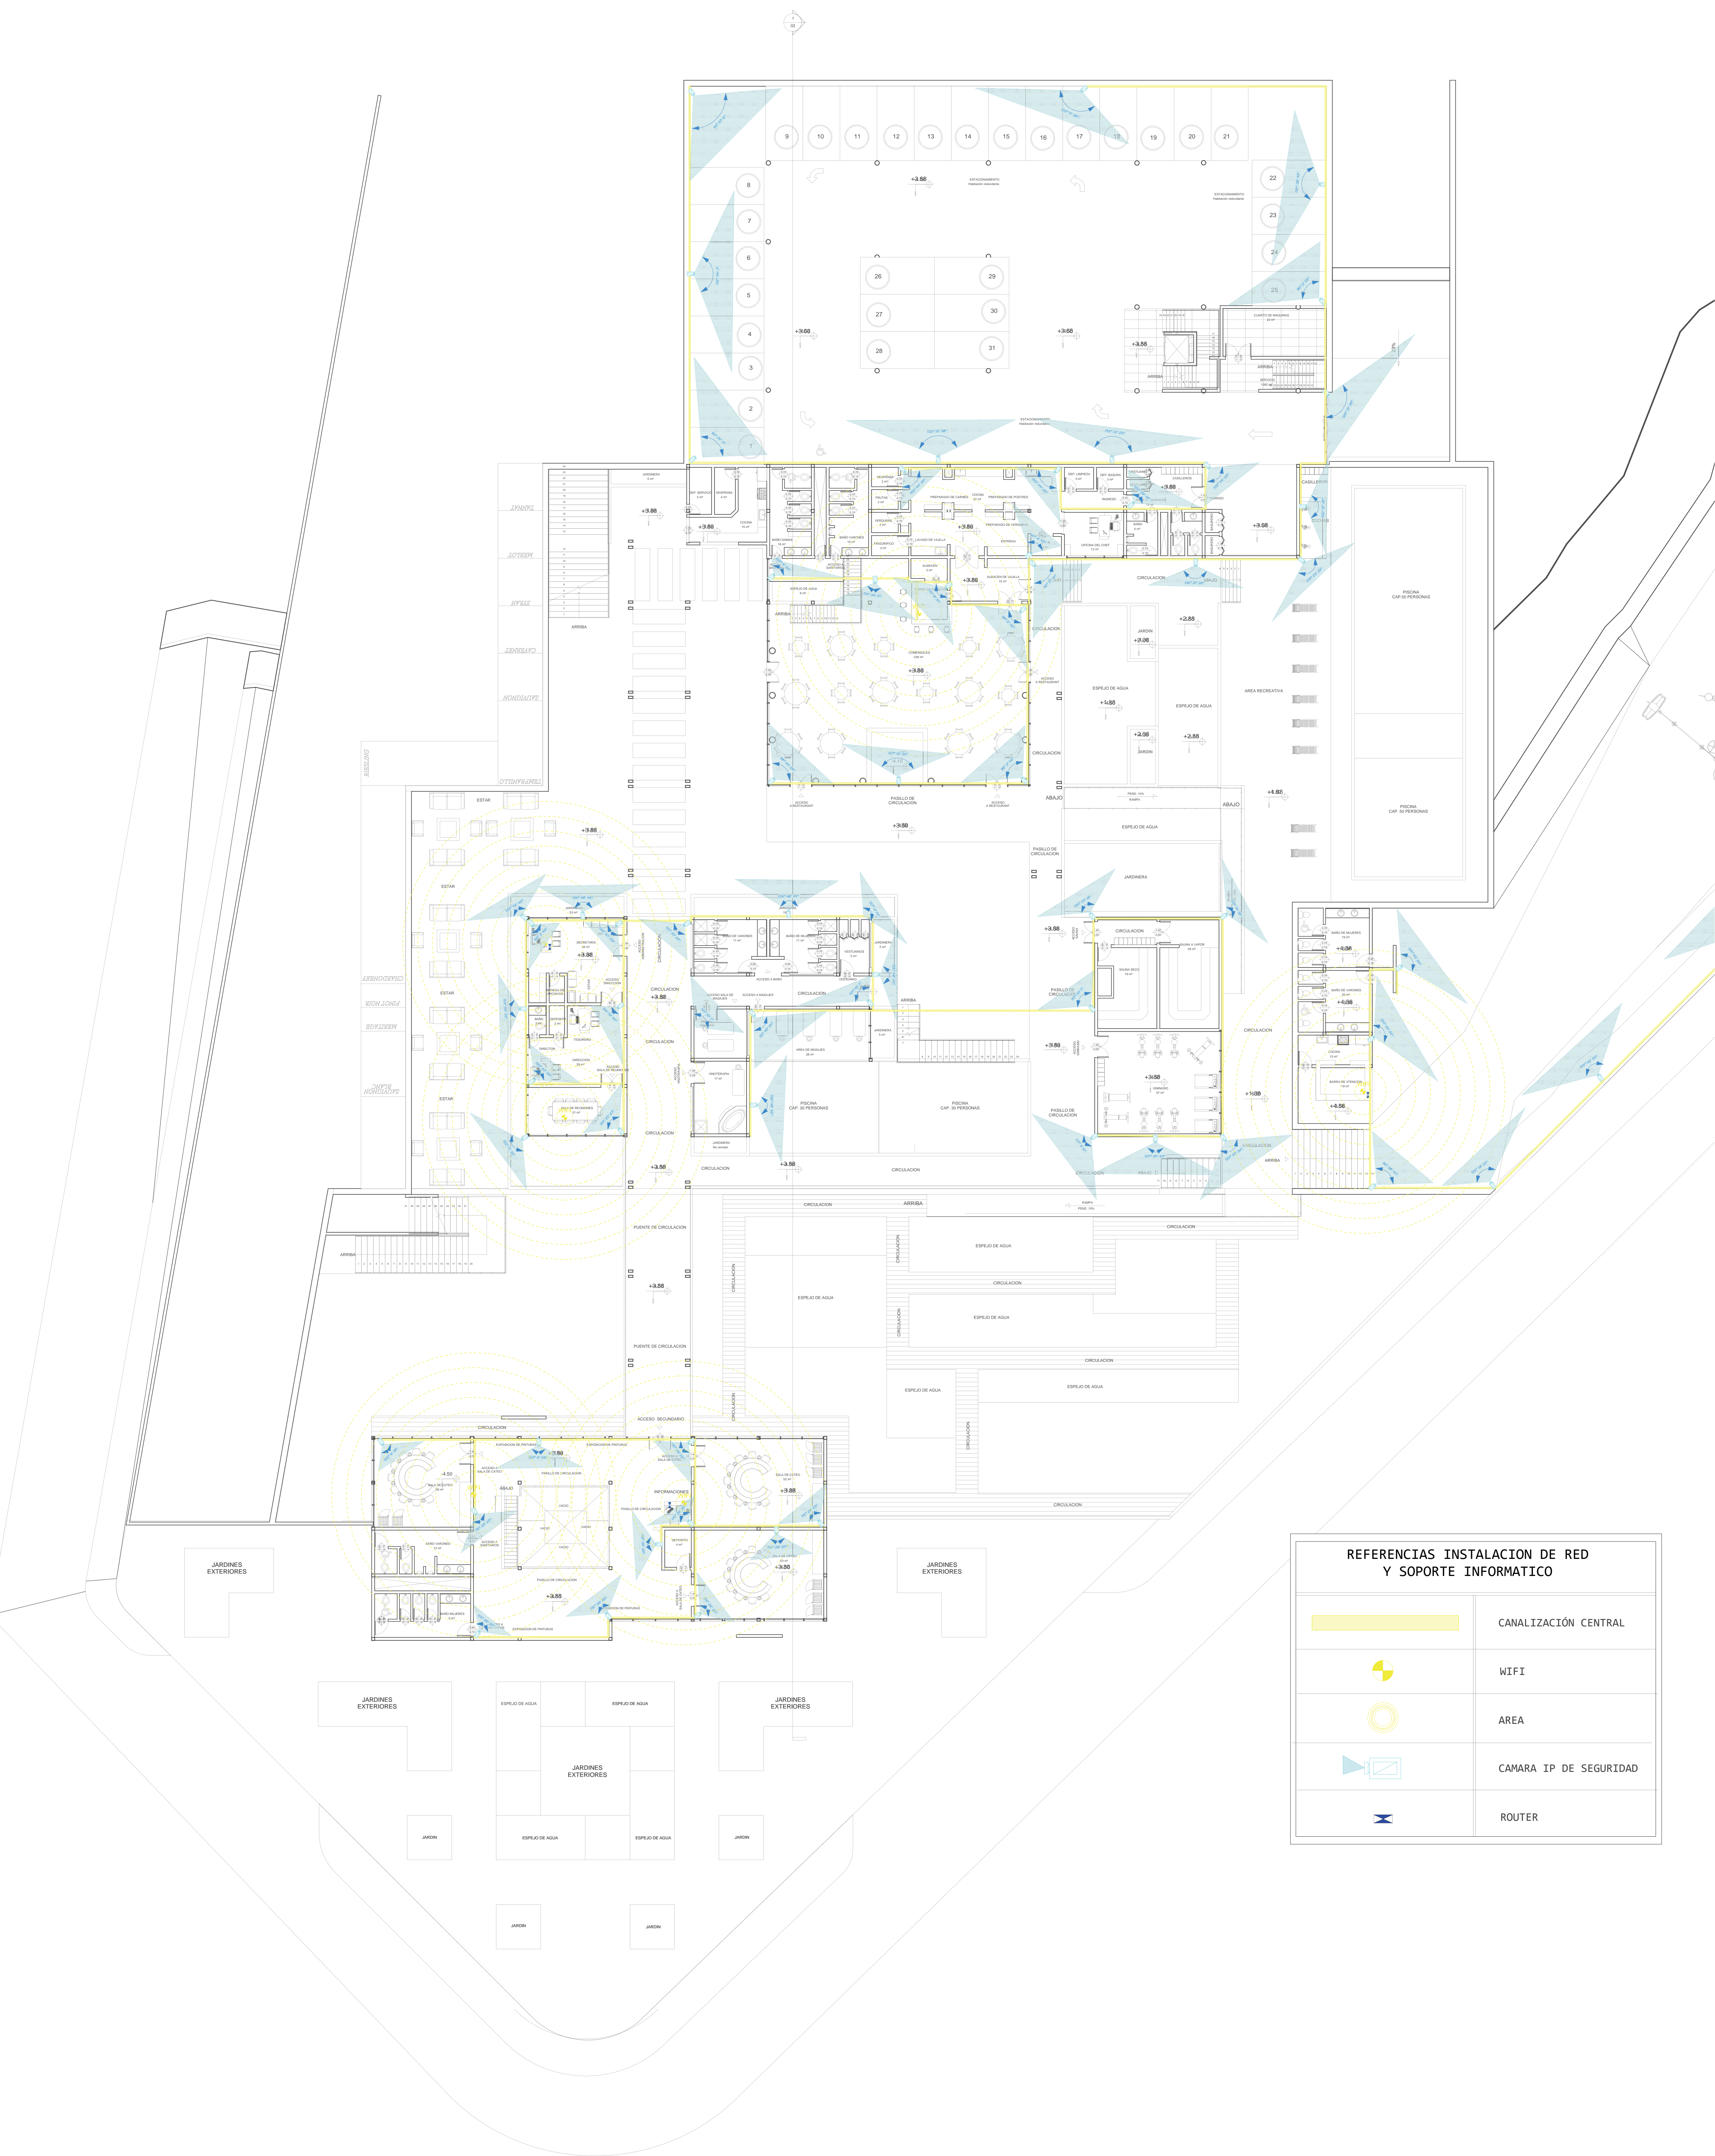









REFERENCIAS INSTALACION DE RED Y SOPORTE INFORMatico

	CANALIZACIÓN CENTRAL
	WIFI
	AREA
	CAMARA IP DE SEGURIDAD
	ROUTER



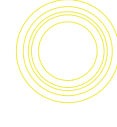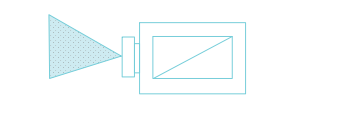

REFERENCIAS INSTALACION DE RED Y SOPORTE INFORMatico	
	CANALIZACIÓN CENTRAL
	WIFI
	AREA
	CAMARA IP DE SEGURIDAD
	ROUTER

COMPLEJO ENOTURISTICO EN EL VALLE DE LA CONCEPCIÓN

Tutor: Arq. Alvaro Borda

Plano: INST. WIFI - SUBSUELO

Lámina:
29

Postulante: Carmaña Jaramillo Sfarcich

Esc. : 1:150

