
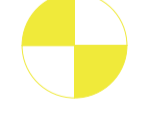

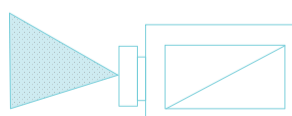



REFERENCIAS INSTALACION DE RED Y SOPORTE INFORMatico

	CANALIZACIÓN CENTRAL
	WIFI
	AREA
	CAMARA IP DE SEGURIDAD
	ROUTER

COMPLEJO ENOTURISTICO EN EL VALLE DE LA CONCEPCIÓN

Tutor: Arq. Alvaro Borda


Plano: INST. WIFI - PLANTA BAJA


Postulante: Carmiña Jaramillo Sfarich






Esc. : 1:100

Lámina:

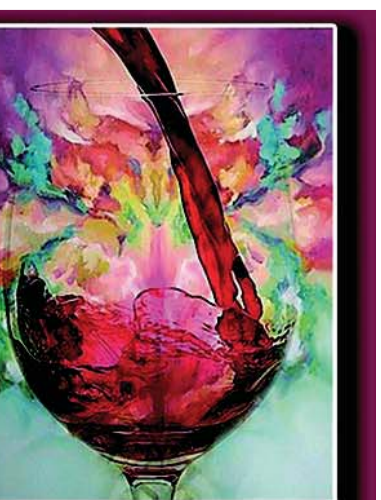30

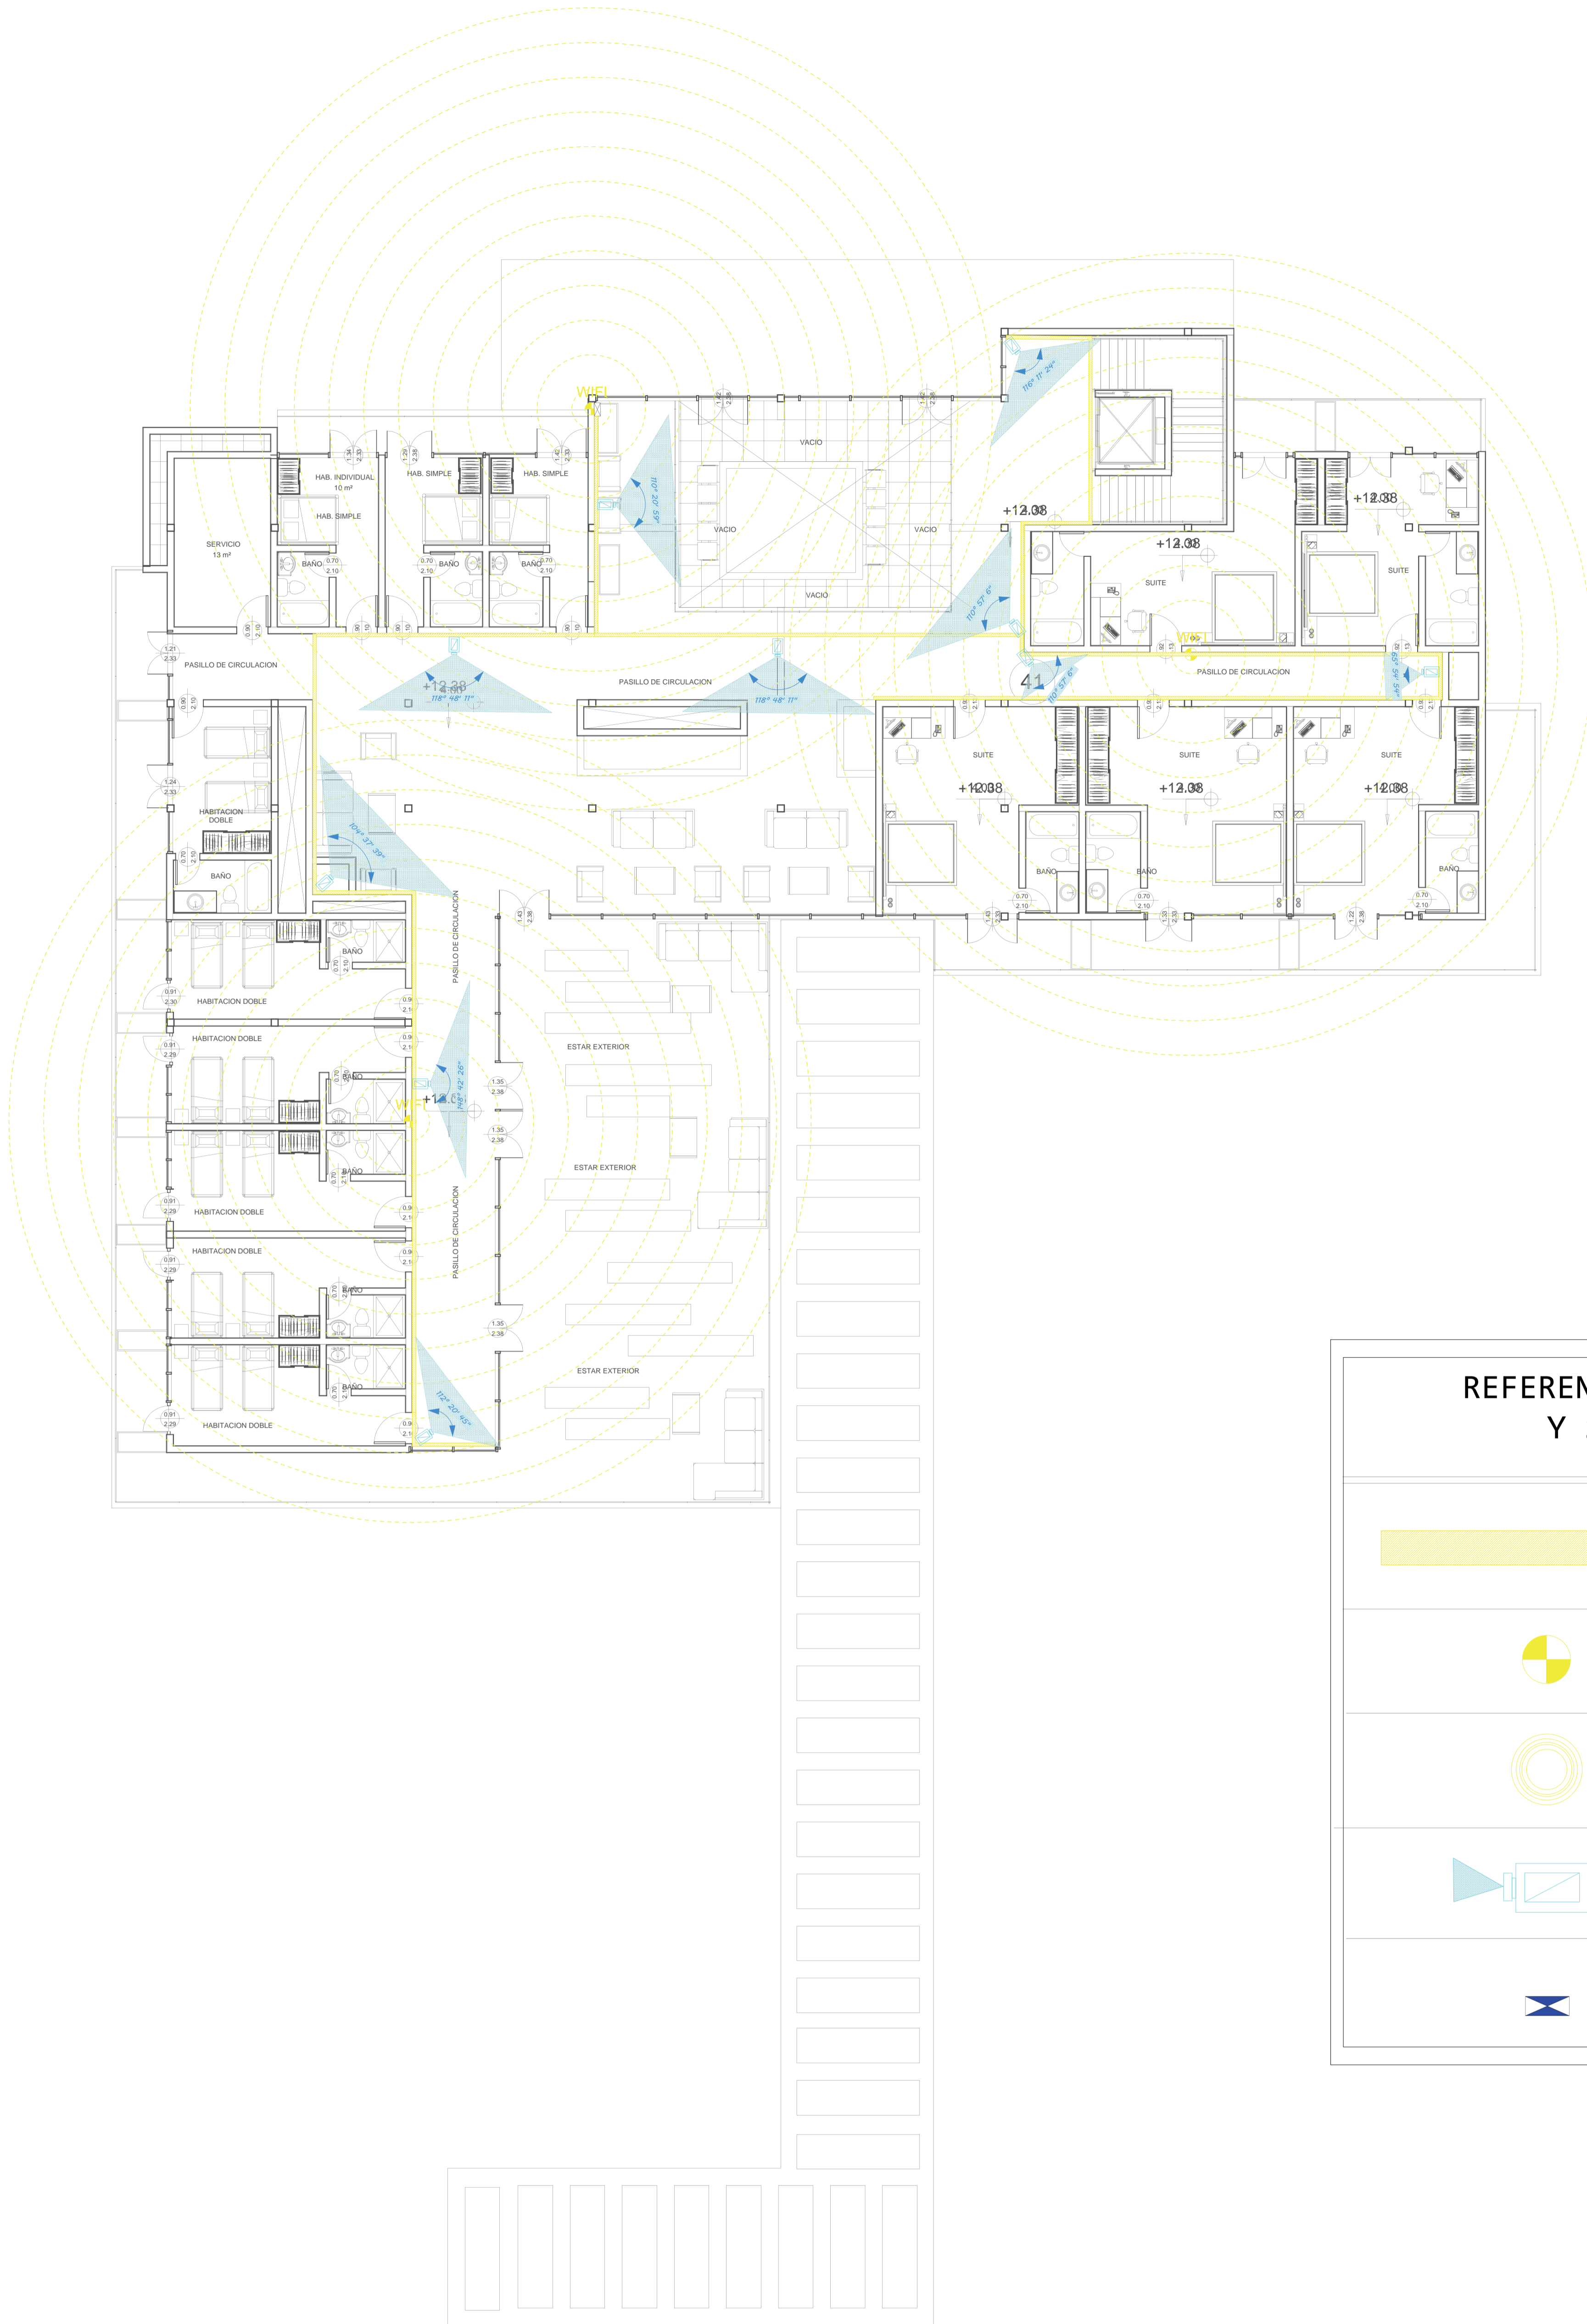

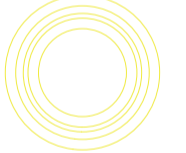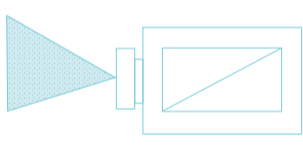

REFERENCIAS INSTALACION DE RED Y SOPORTE INFORMatico	
	CANALIZACIÓN CENTRAL
	WIFI
	AREA
	CAMARA IP DE SEGURIDAD
	ROUTER

COMPLEJO ENOTURISTICO EN EL VALLE DE LA CONCEPCIÓN

Tutor: Arq. Alvaro Borda

Plano: INST. WIFI - PLANTA ALTA


Postulante: Carmiña Jaramillo Sfarcich

Esc. : 1:100

Lámina:

31



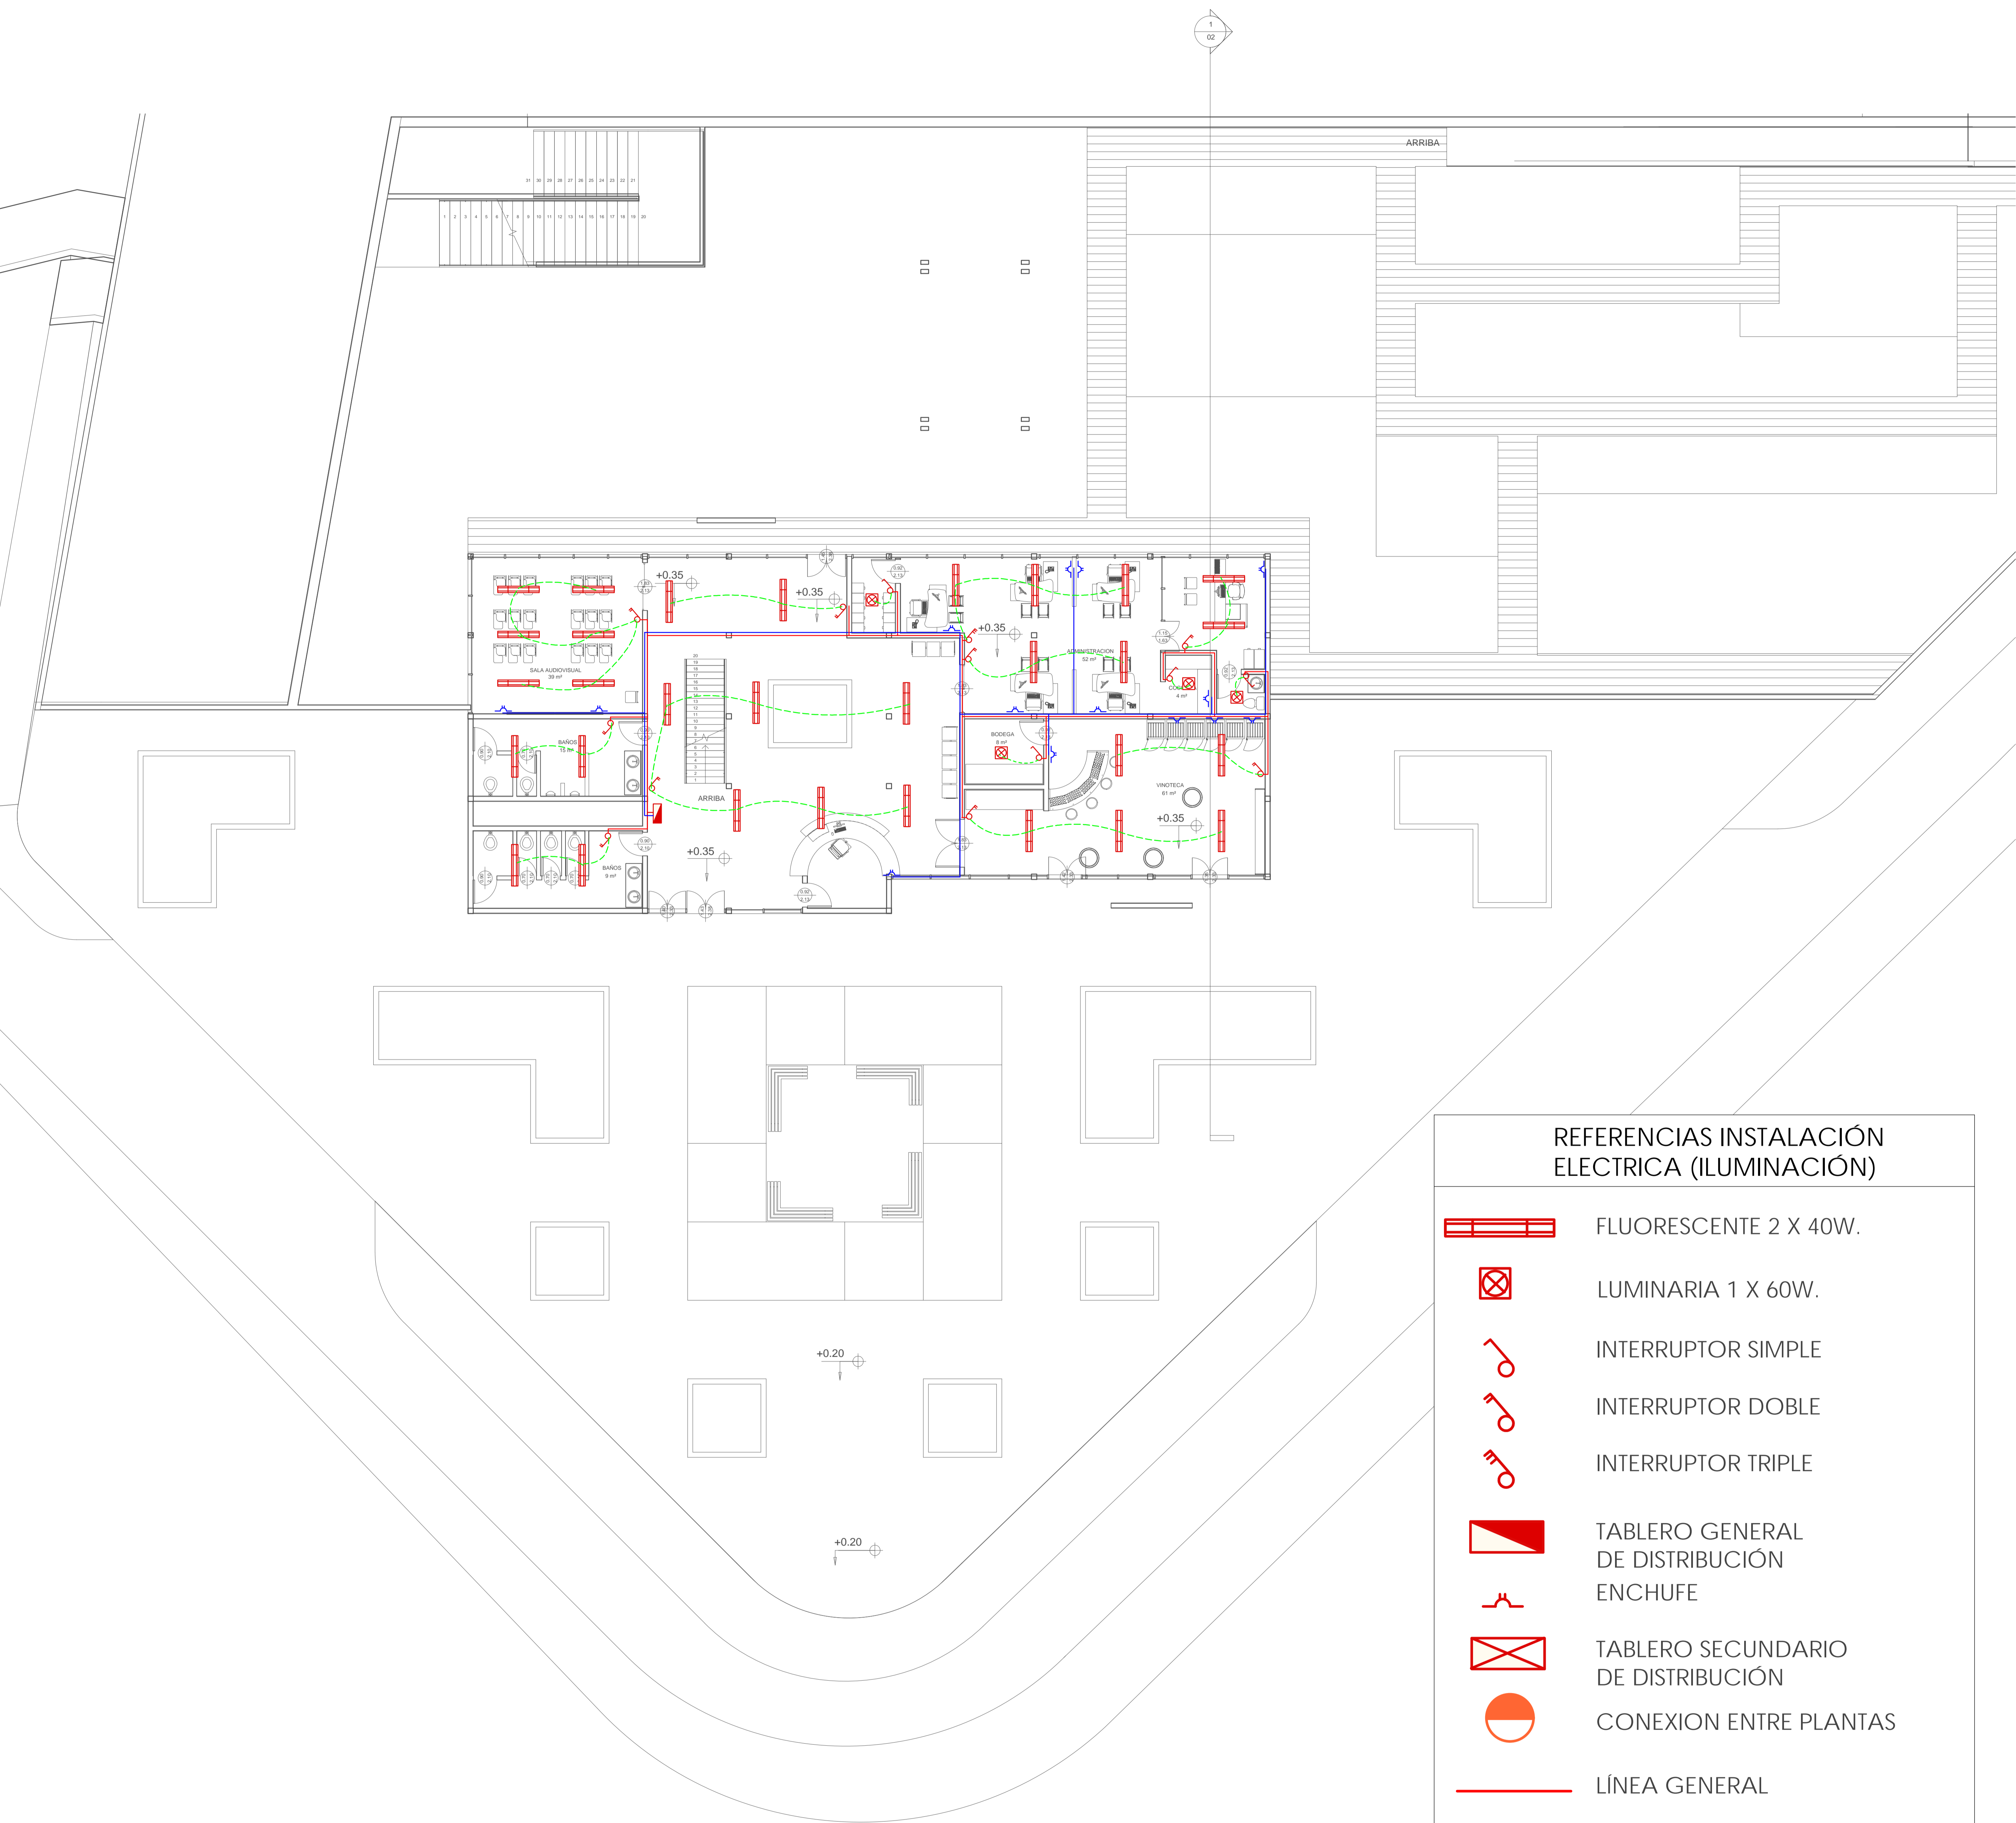


REFERENCIAS INSTALACIÓN
ELECTRICA (ILUMINACIÓN)

-  FLUORESCENTE 2 X 40W.
-  LUMINARIA 1 X 60W.
-  INTERRUPTOR SIMPLE
-  INTERRUPTOR DOBLE
-  INTERRUPTOR TRIPLE
-  TABLERO GENERAL DE DISTRIBUCIÓN ENCHUFE
-  TABLERO SECUNDARIO DE DISTRIBUCIÓN
-  CONEXION ENTRE PLANTAS
-  LÍNEA GENERAL
-  DERIVACION INDIVIDUAL





REFERENCIAS INSTALACIÓN ELECTRICA (ILUMINACION)	
	FLUORESCENTE 2 X 40W.
	LUMINARIA 1 X 60W.
	LUMINARIA 1 X 250W.
	LUMINARIA 2 X 100W.
	INTERRUPTOR SIMPLE
	INTERRUPTOR DOBLE
	INTERRUPTOR TRIPLE
	TABLERO GENERAL DE DISTRIBUCION ENCHUFE
	TABLERO SECUNDARIO DE DISTRIBUCION
	CONEXION ENTRE PLANTAS
	LÍNEA GENERAL
	DERIVACION INDIVIDUAL
	LÍNEA INTERRUPTORES

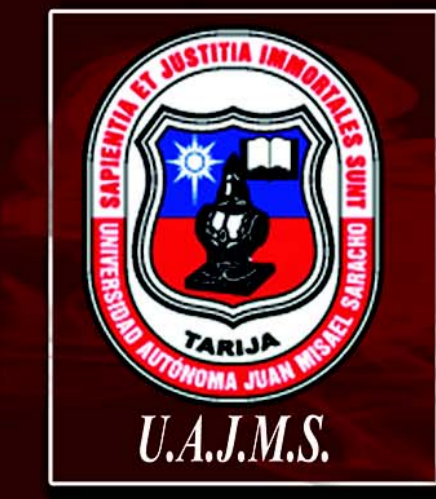

COMPLEJO ENOTURISTICO EN EL VALLE DE LA CONCEPCION

Tutor: Arq. Alvaro Borda

Plano: INST. ELECTRICA - SUBSUELO.

Postulante: Carmiña Jaramillo Sfarich

Esc. : 1:150

Lámina:
33





REFERENCIAS INSTALACIÓN ELECTRICA (ILUMINACIÓN)	
	FLUORESCENTE 2 X 40W.
	LUMINARIA 1 X 60W.
	LUMINARIA 1 X 250W.
	LUMINARIA 2 X 100W.
	INTERRUPTOR SIMPLE
	INTERRUPTOR DOBLE
	INTERRUPTOR TRIPLE
	TABLERO GENERAL DE DISTRIBUCIÓN ENCHUFE
	TABLERO SECUNDARIO DE DISTRIBUCIÓN
	CONEXION ENTRE PLANTAS
	LÍNEA GENERAL
	DERIVACION INDIVIDUAL
	LÍNEA INTERRUPTORES

COMPLEJO ENOTURISTICO EN EL VALLE DE LA CONCEPCIÓN

Tutor: Arq. Alvaro Borda


Plano: INST. ELECTRICA - PLANTA BAJA

Postulante: Carmiña Jaramillo Sfarcich

Esc. : 1:150

Lámina:
34



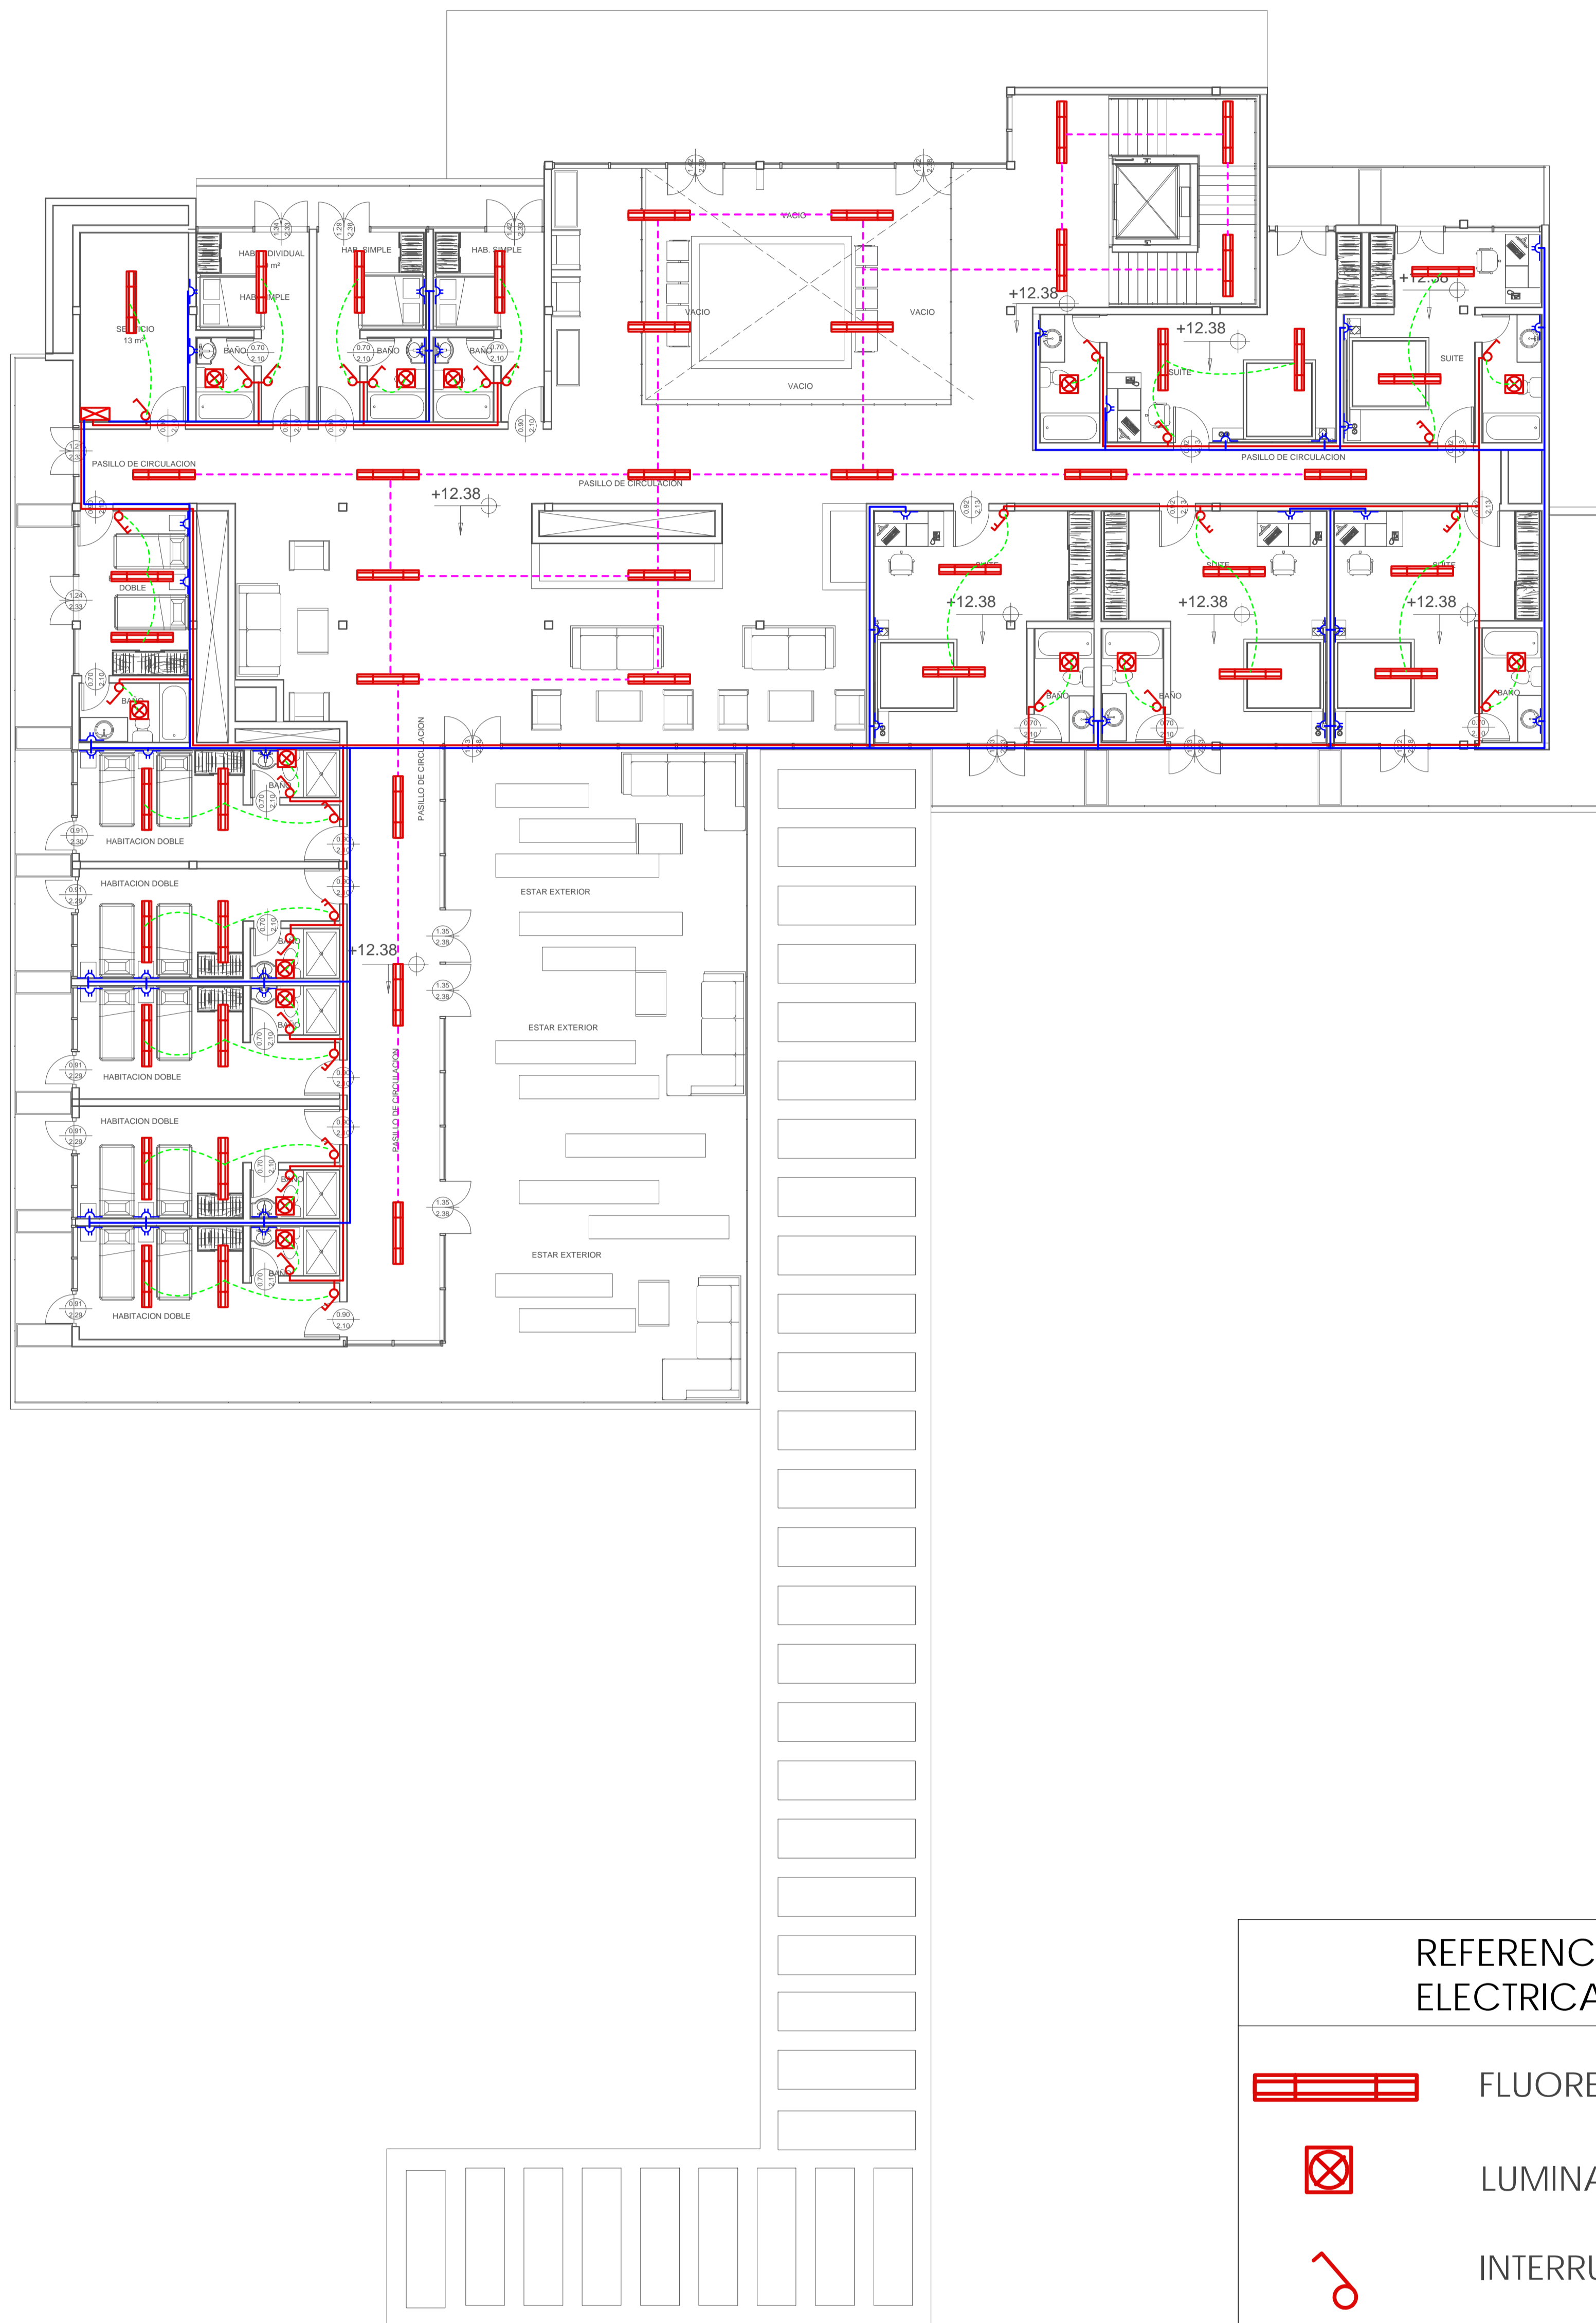

REFERENCIAS INSTALACIÓN
ELECTRICA (ILUMINACIÓN)

	FLUORESCENTE 2 X 40W.
	LUMINARIA 1 X 60W.
	INTERRUPTOR SIMPLE
	INTERRUPTOR DOBLE
	INTERRUPTOR TRIPLE
	TABLERO GENERAL DE DISTRIBUCIÓN
	ENCHUFE
	TABLERO SECUNDARIO DE DISTRIBUCIÓN
	CONEXION ENTRE PLANTAS
	LÍNEA GENERAL
	DERIVACION INDIVIDUAL

COMPLEJO ENOTURISTICO EN EL VALLE DE LA CONCEPCIÓN

Tutor: Arq. Alvaro Borda

Plano: INST. ELECTRICA - PLANTA ALTA

Lámina:

Postulante: Carmiña Jaramillo Sfarich

Esc. : 1:100

35

