



COMPLEJO ENOTURISTICO EN EL VALLE DE LA CONCEPCIÓN

Tutor: Arq. Alvaro Borda
Postulante: Carmiña Jaramillo Sfarcich

Plano: PLANTA ALTA APRENDIZAJE - AMOBLADA
Esc. : 1 : 100

Lámina:
08



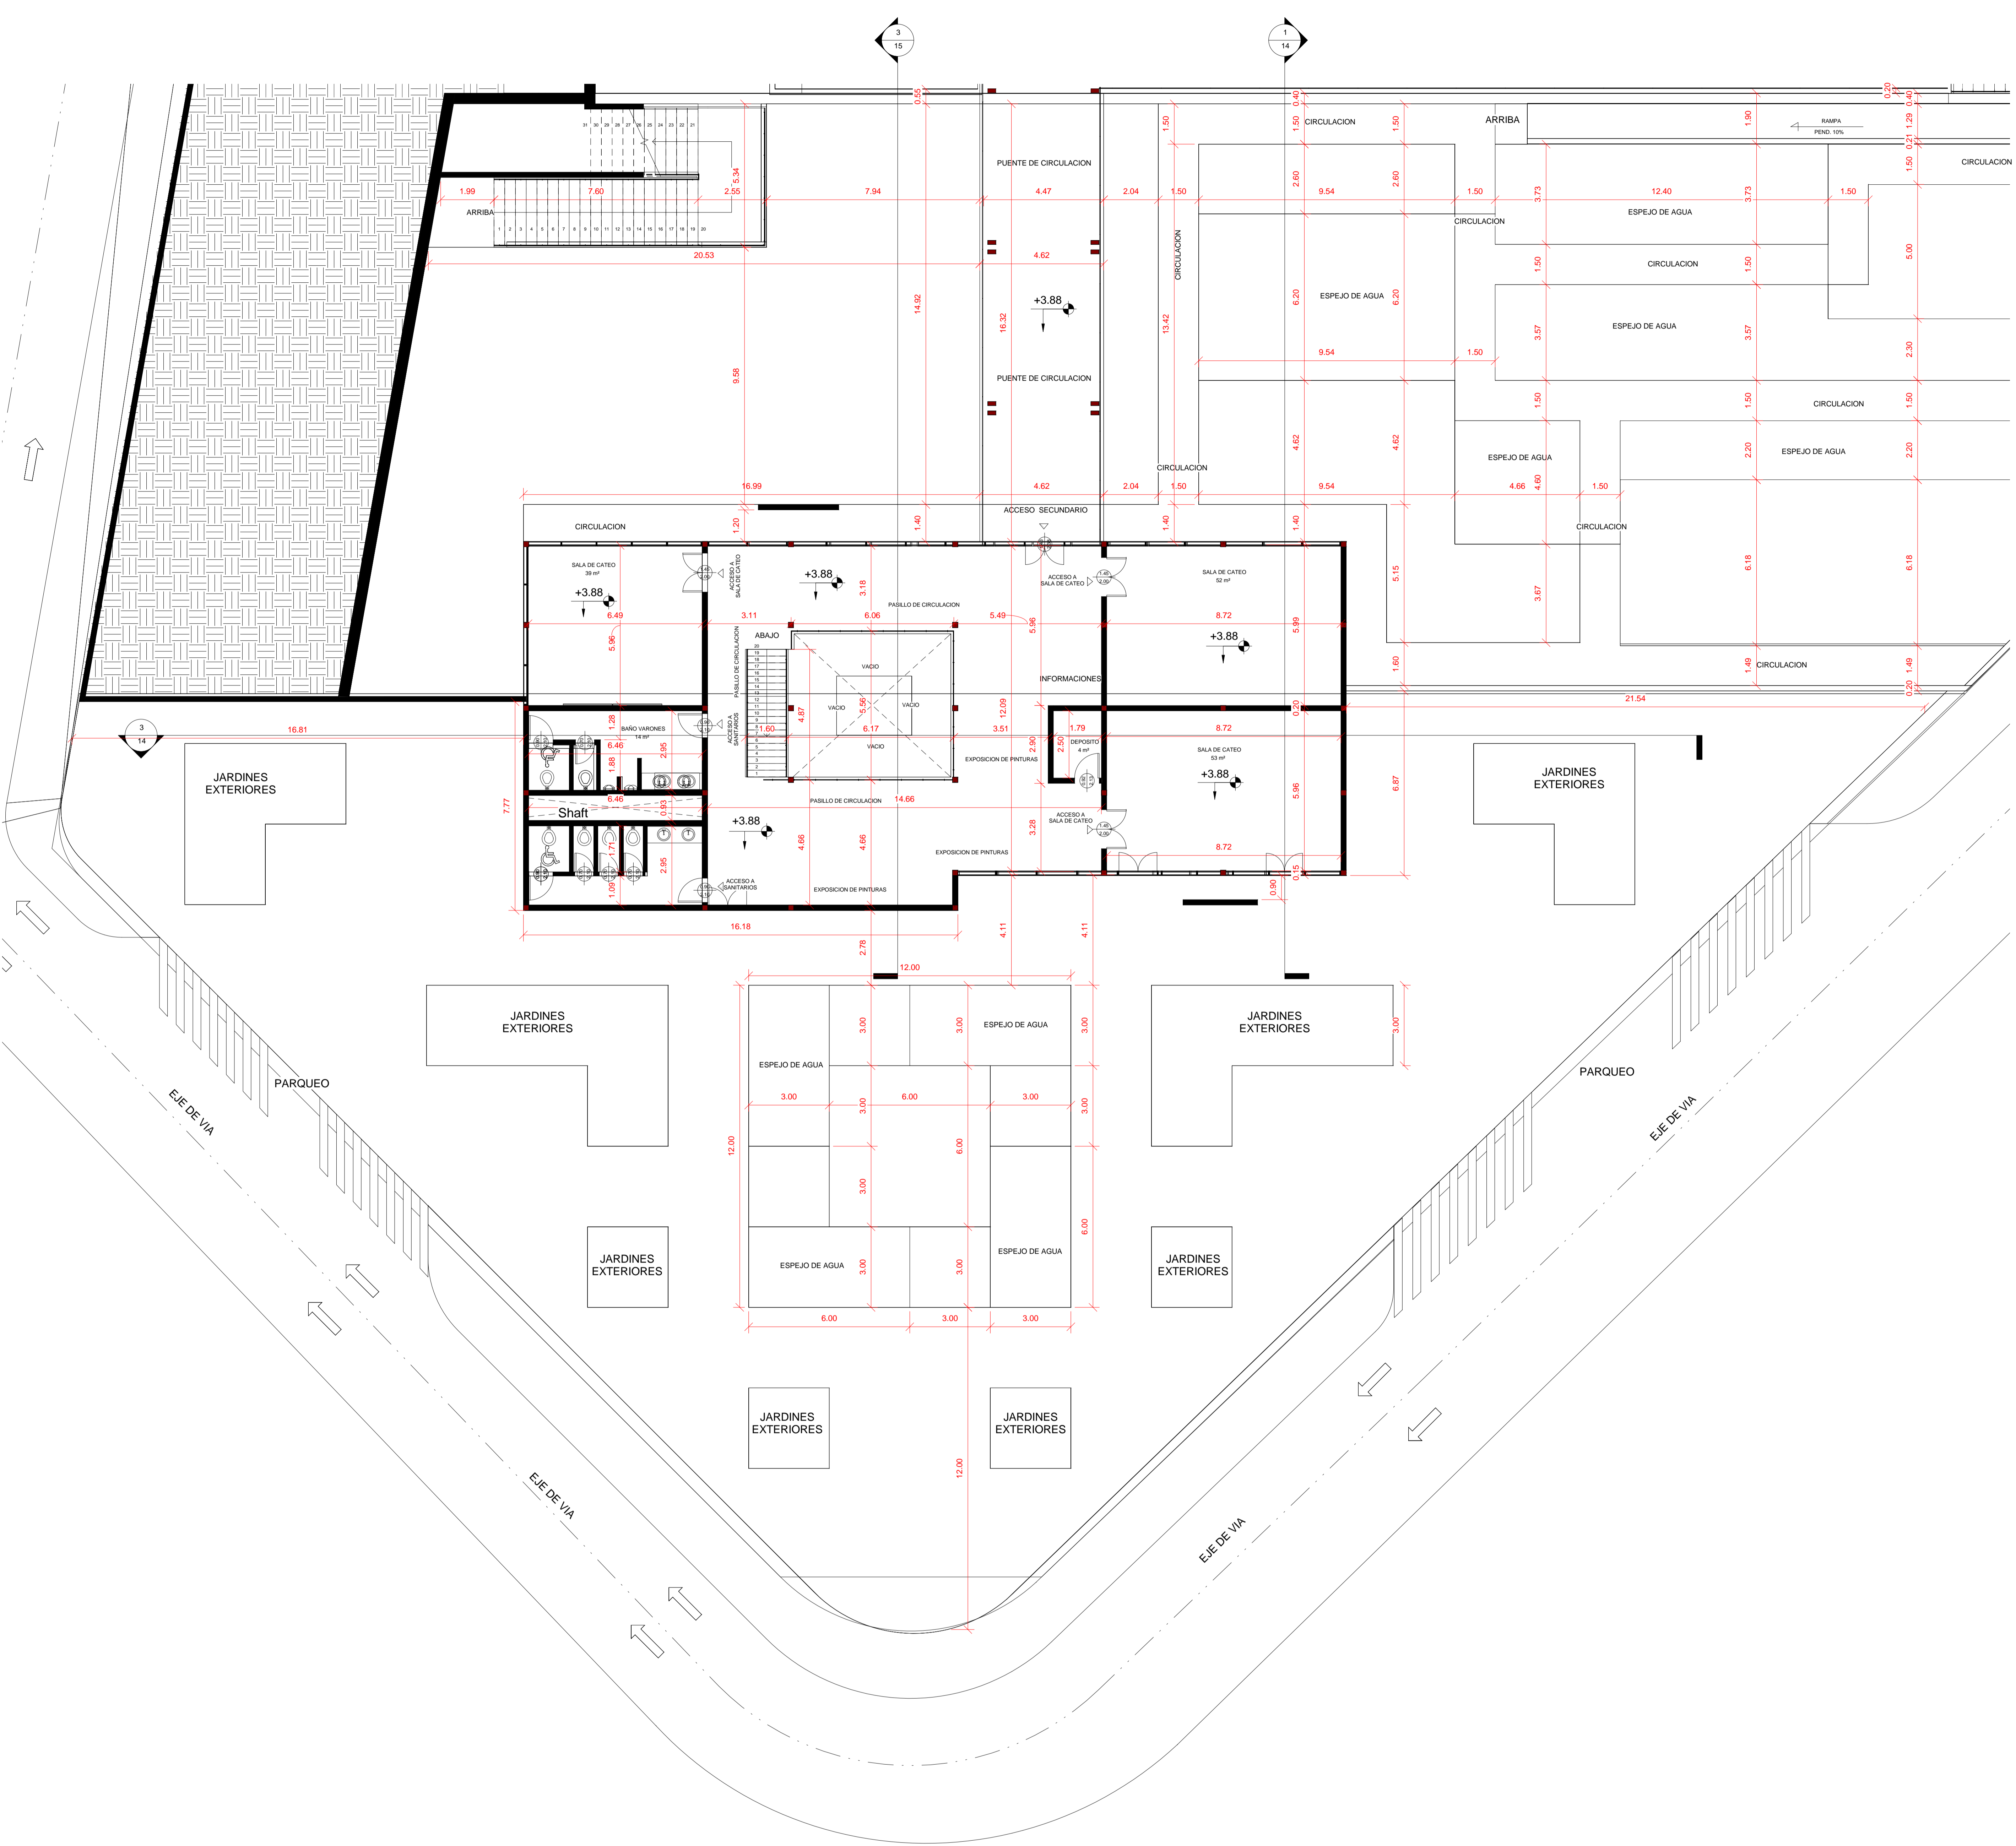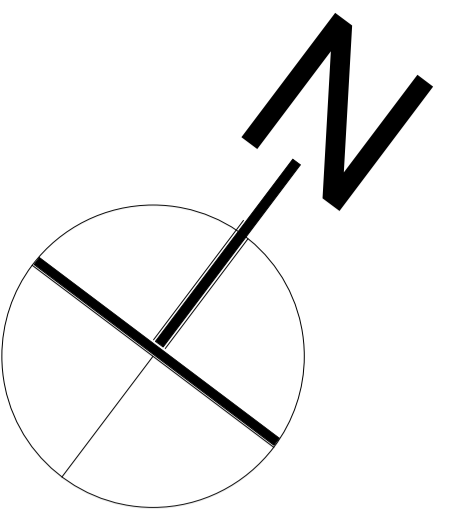

COMPLEJO ENOTURISTICO EN EL VALLE DE LA CONCEPCIÓN

Tutor: Arq. Alvaro Borda

Plano: PLANTA ALTA BLOQUE APRENDIZAJE- ACOTADA


Lámina:

Postulante: Carmiña Jaramillo Sfarcich

Esc. : 1 : 100

09



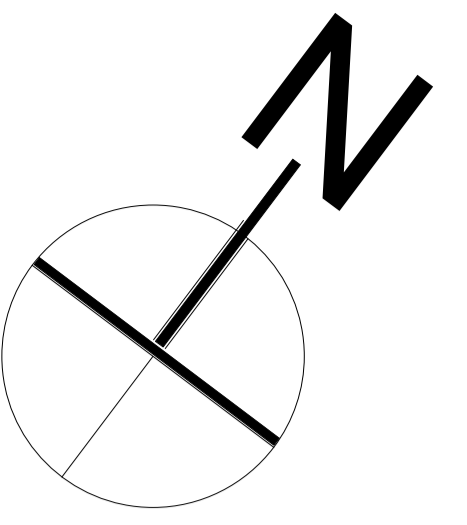


COMPLEJO ENOTURISTICO EN EL VALLE DE LA CONCEPCIÓN

Tutor: Arq. Alvaro Borda
Postulante: Carmiña Jaramillo Sfarcich

Plano: PLANTA BAJA BLOQUE APRENDIZAJE -
Esc.: AMOBLADO 1:100

Lámina:
10



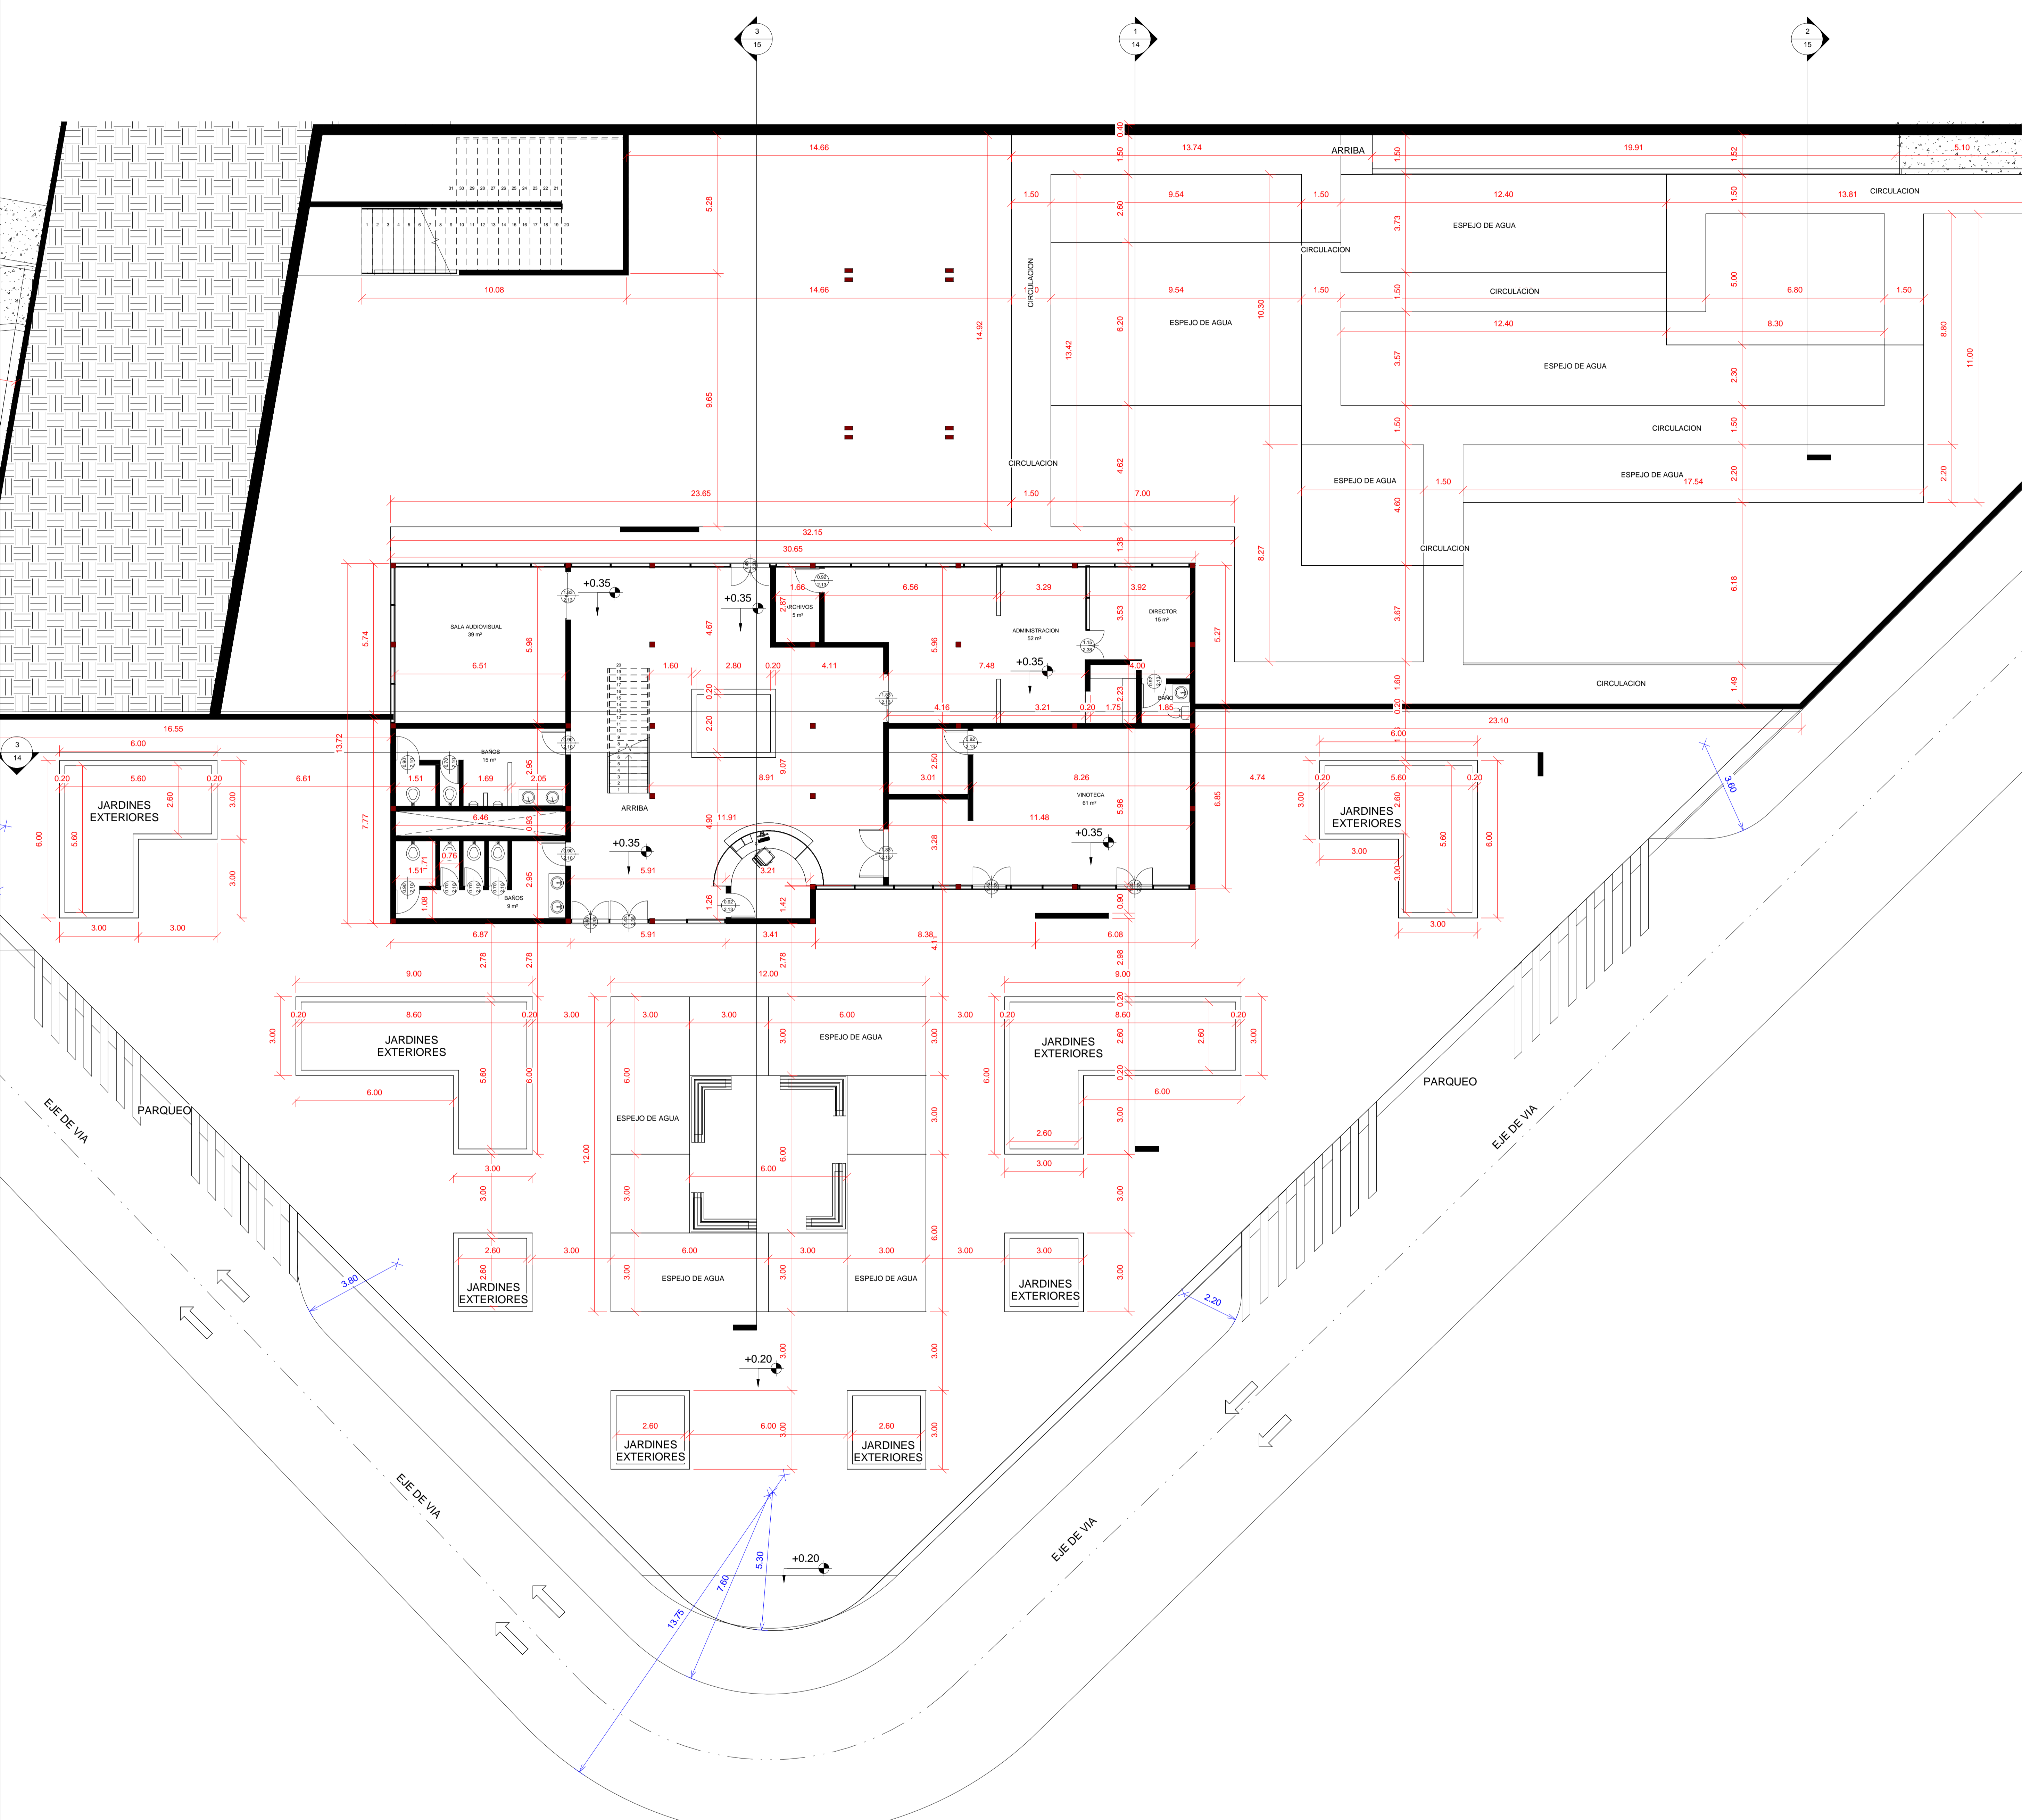

COMPLEJO ENOTURISTICO EN EL VALLE DE LA CONCEPCIÓN

Tutor: Arq. Alvaro Borda

Plano: PLANTA BAJA BLOQUE APRENDIZAJE - ACOTADO



Lámina:

Postulante: Carmiña Jaramillo Sfarcich

Esc. : 1 : 100

11



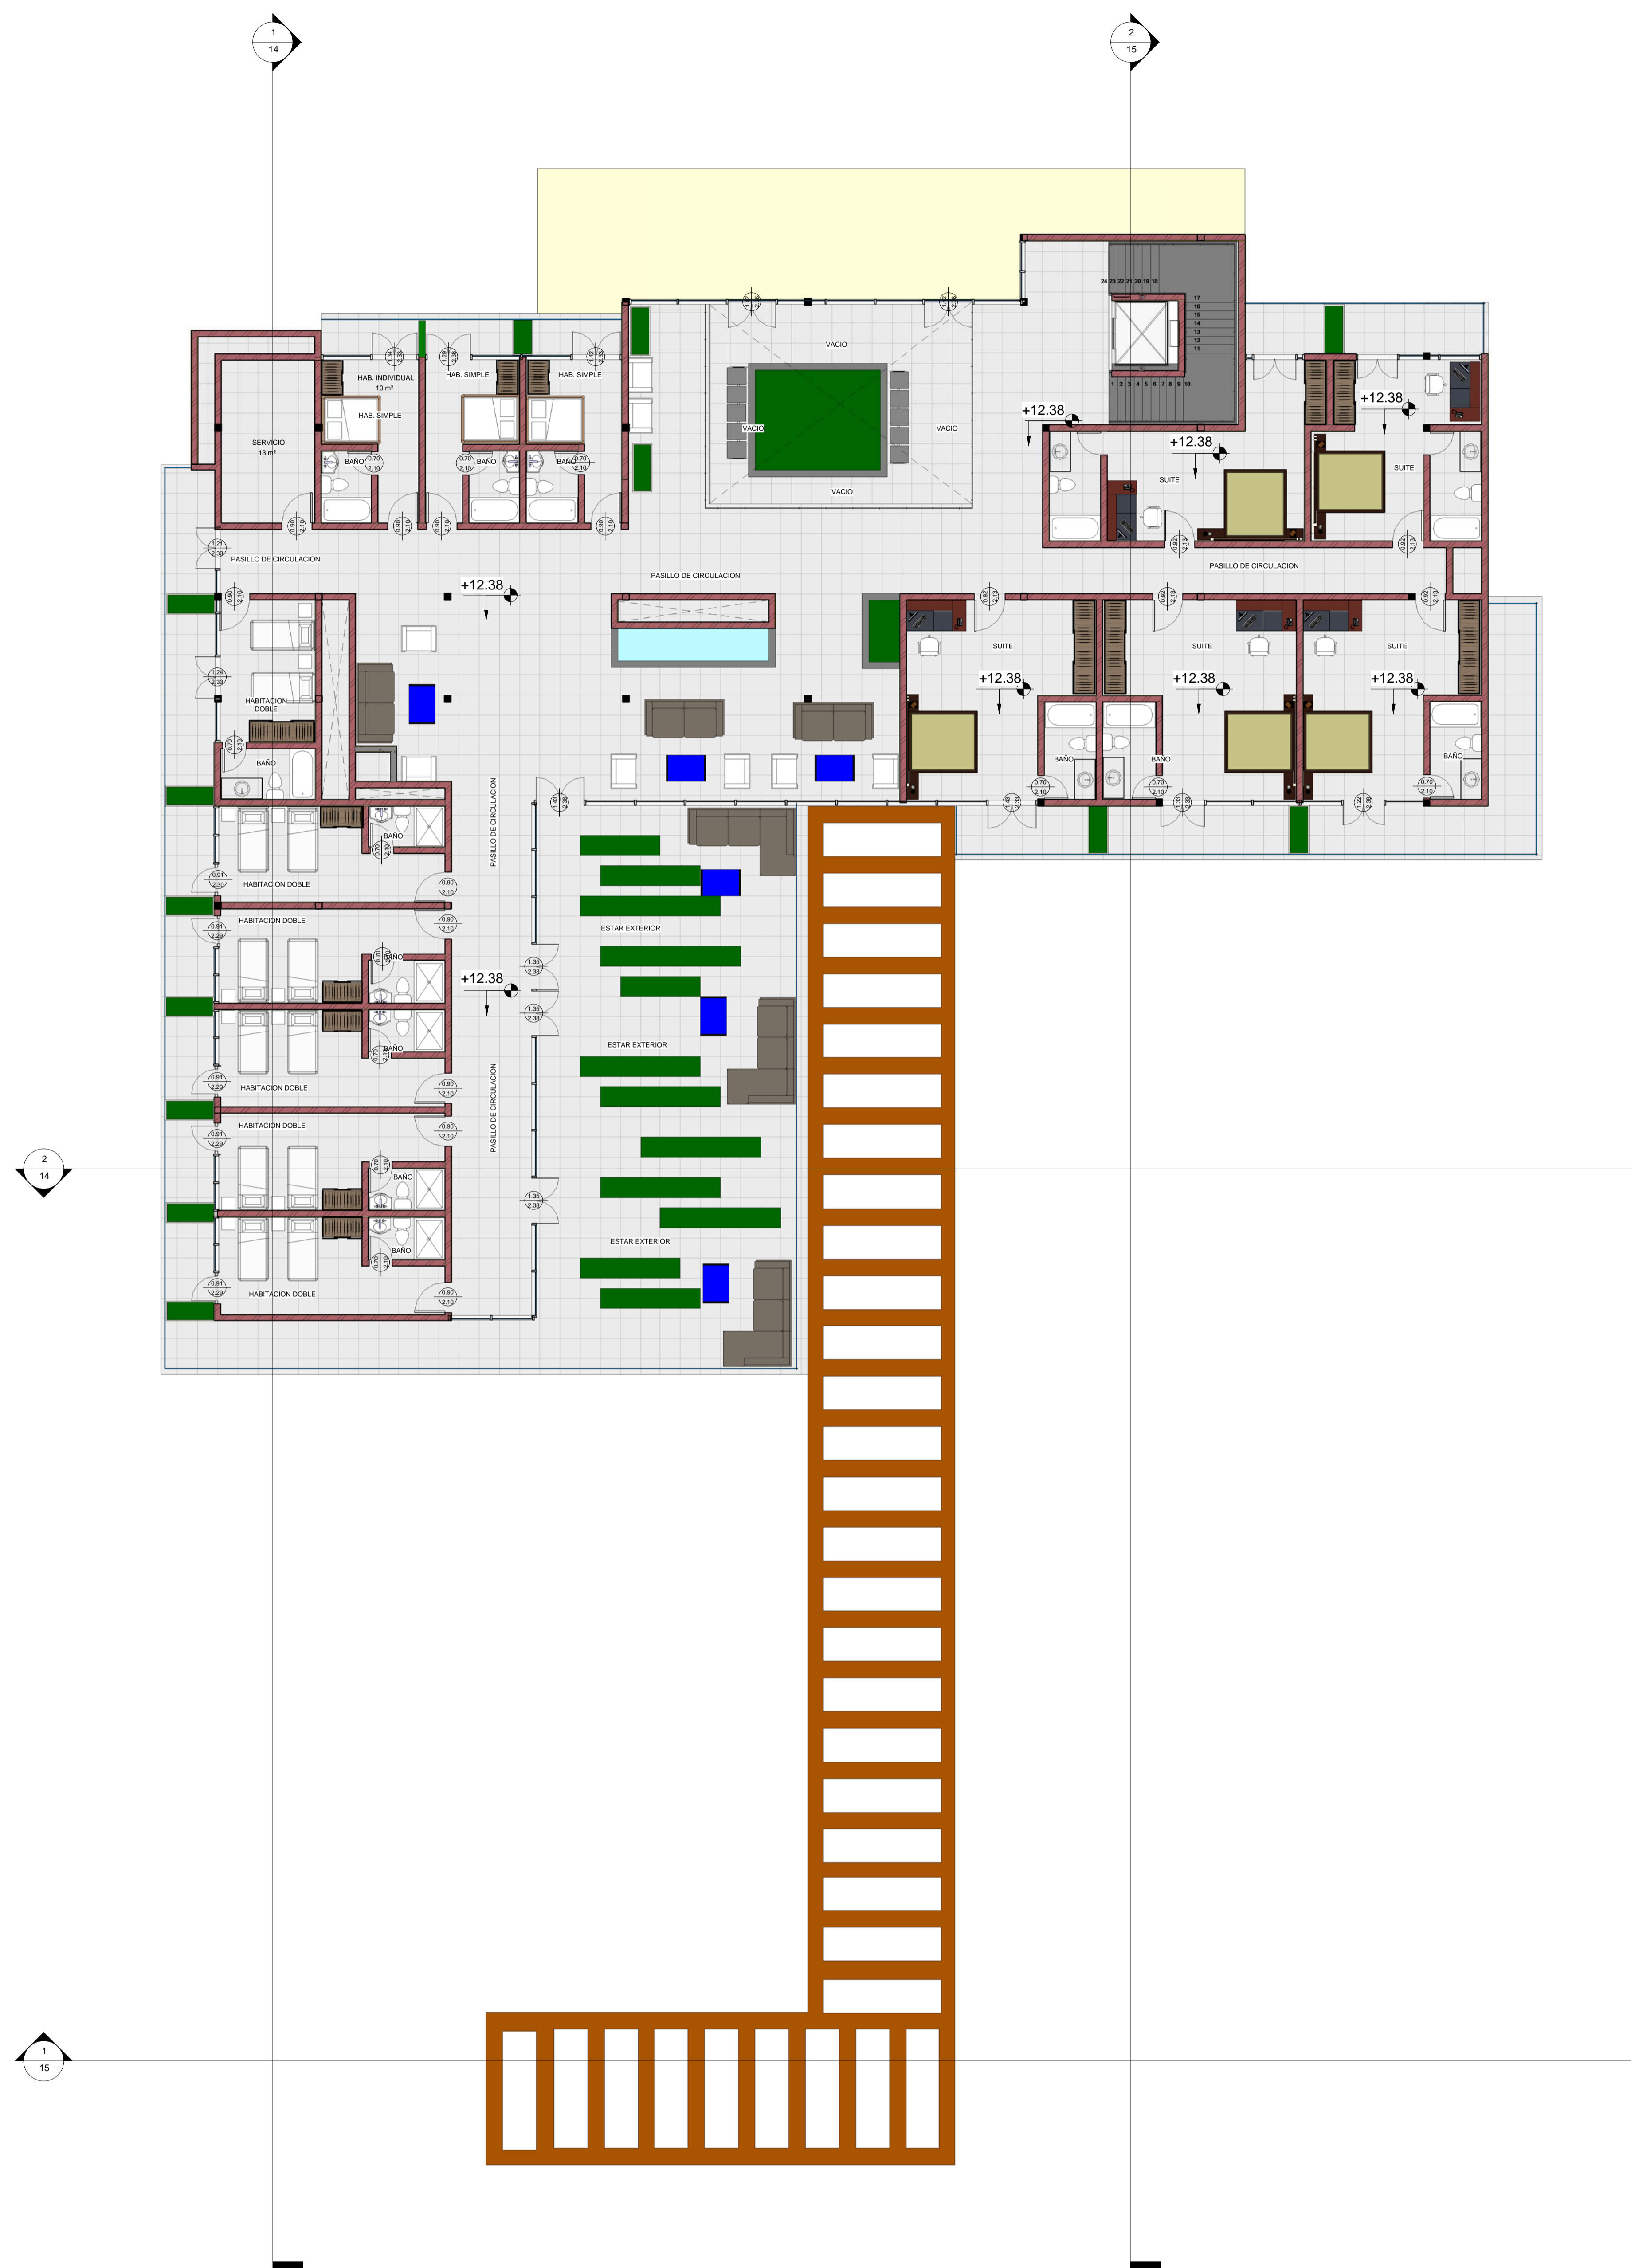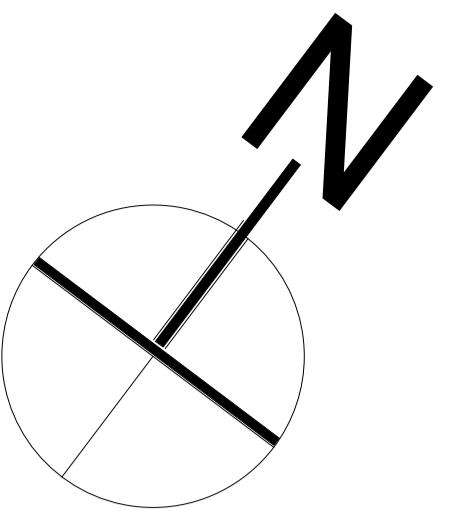

COMPLEJO ENOTURISTICO EN EL VALLE DE LA CONCEPCIÓN

Tutor: Arq. Alvaro Borda

Plano: PLANTA ALTA - AMOBLADO



Lámina:

Postulante: Carmiña Jaramillo Sfarcich

Esc. : 1 : 100

12



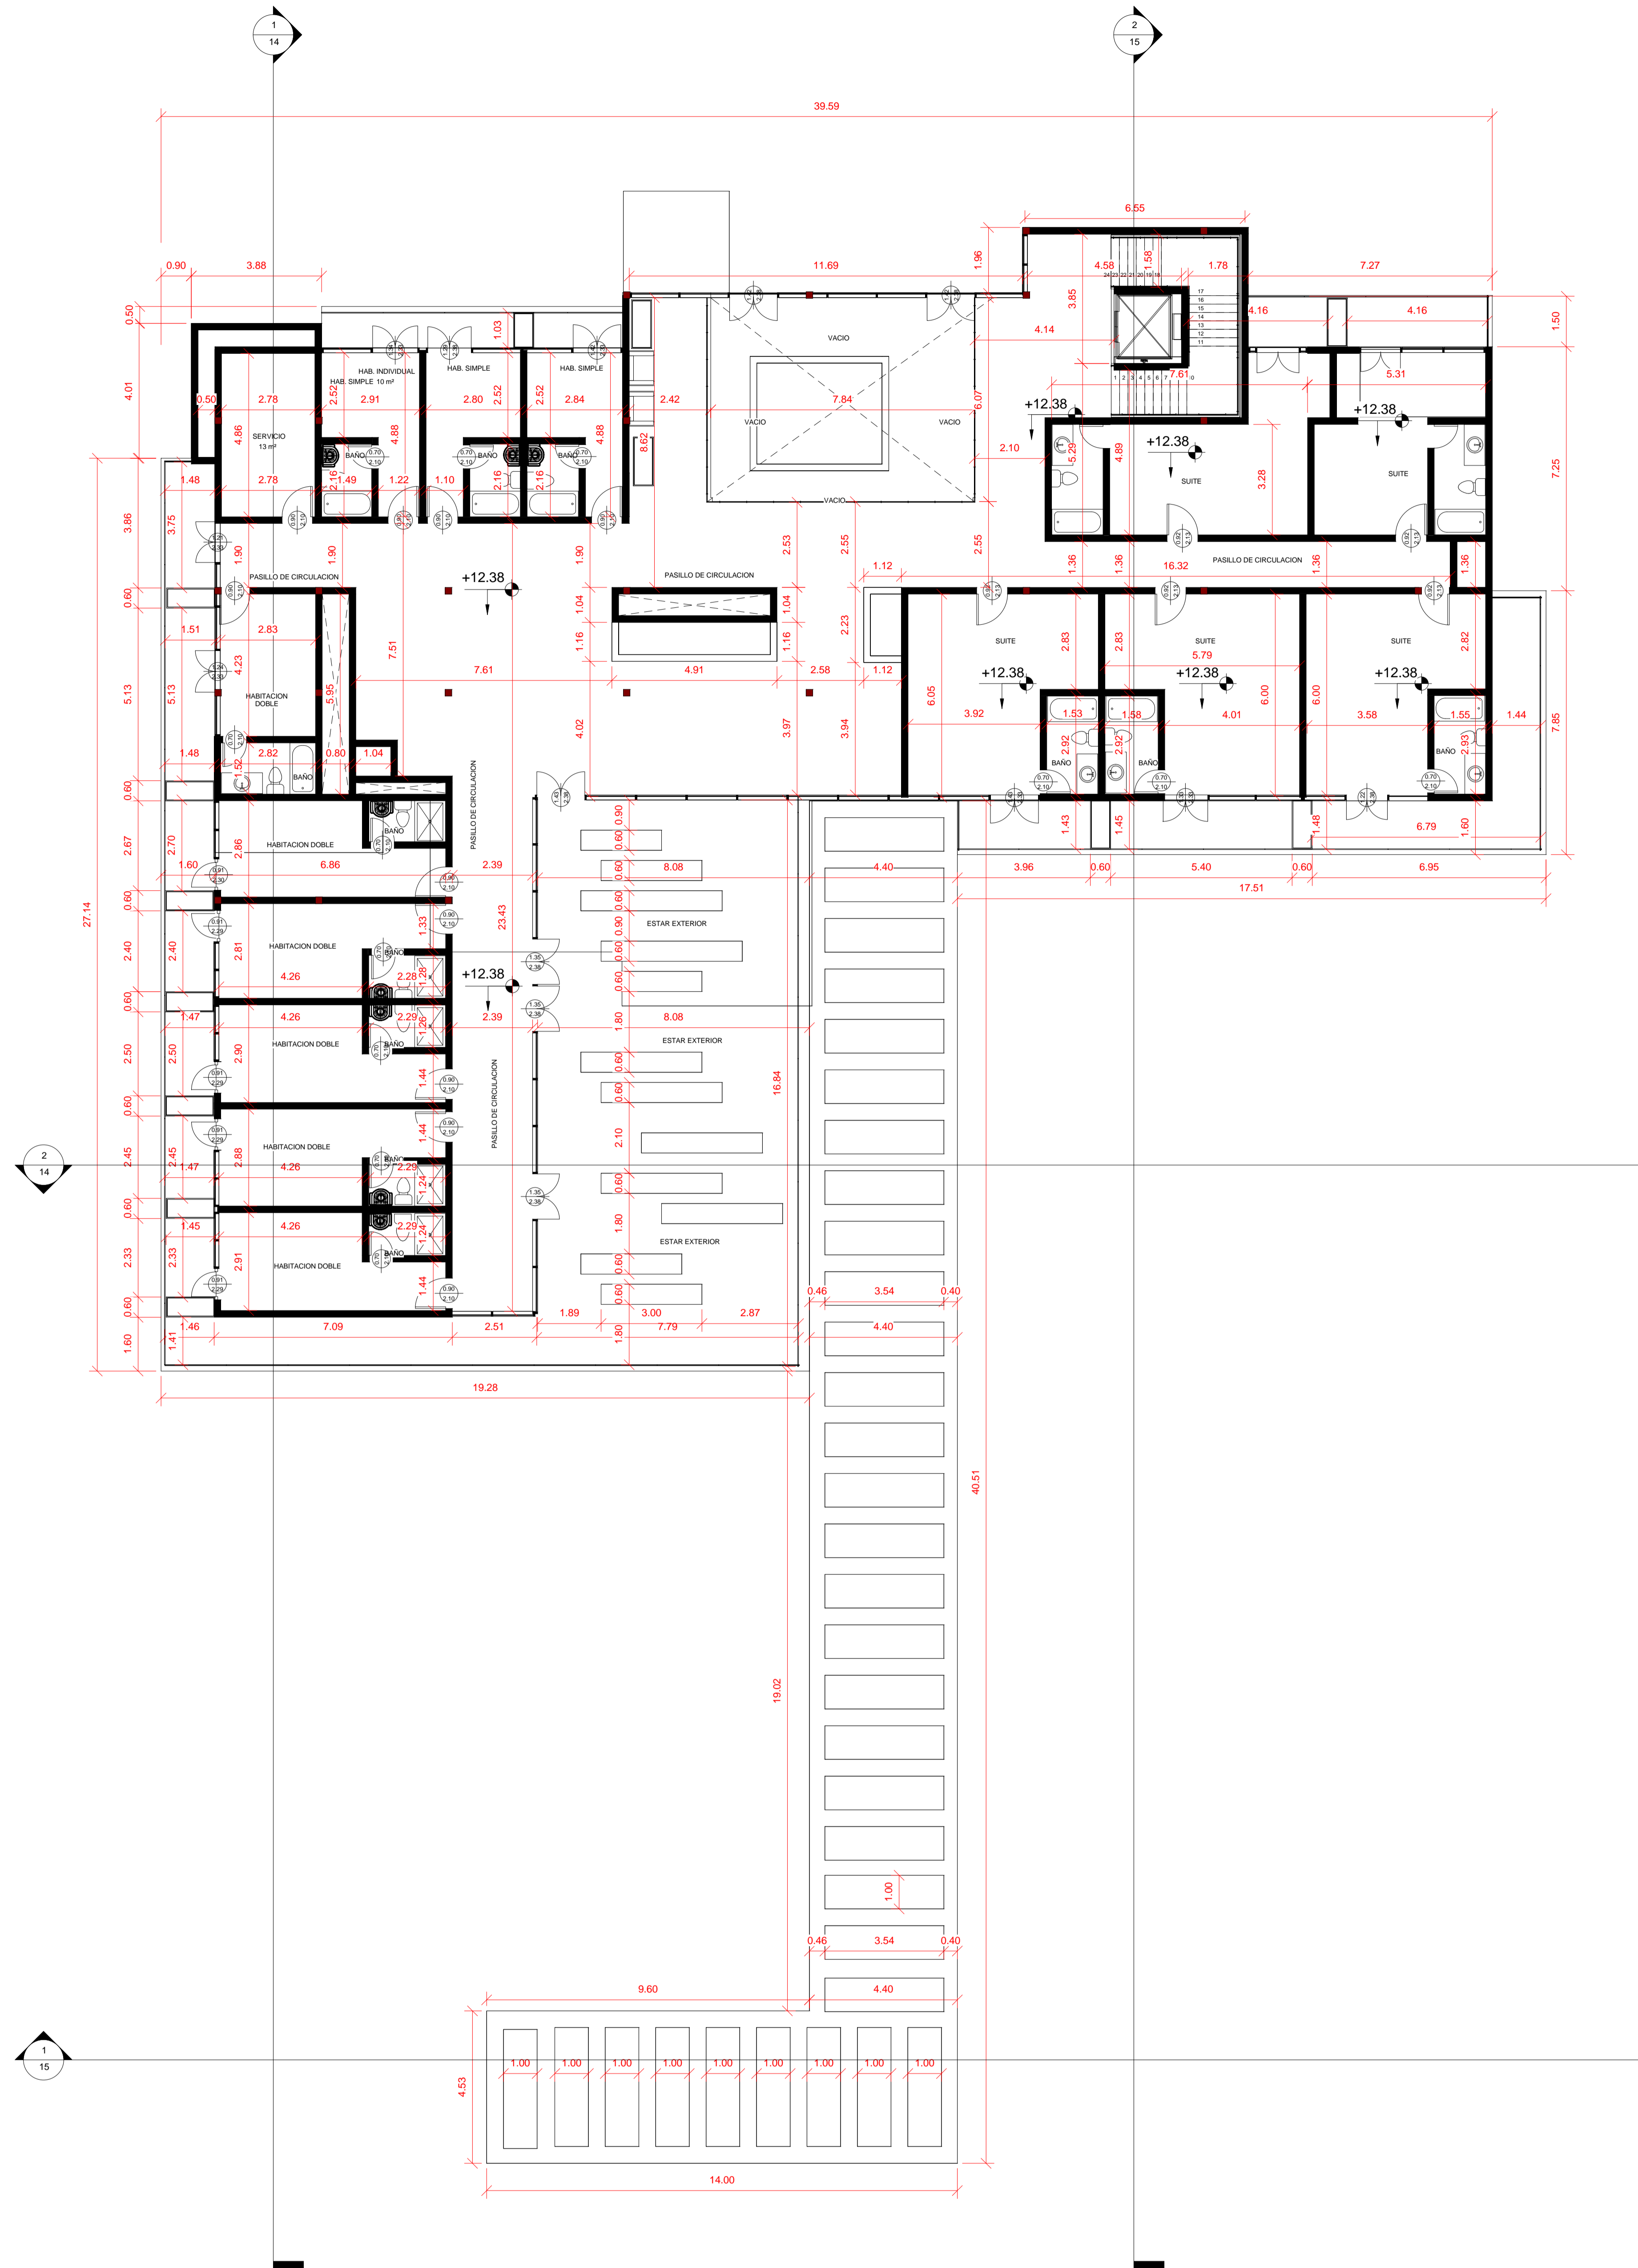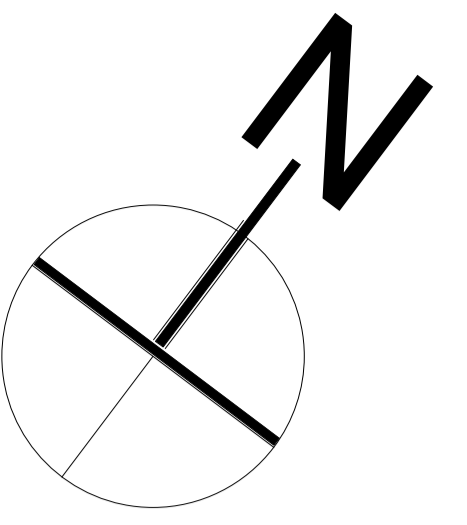

COMPLEJO ENOTURISTICO EN EL VALLE DE LA CONCEPCIÓN

Tutor: Arq. Alvaro Borda

Plano: PLANTA ALTA - ACOTADA


Lámina:

Postulante: Carmiña Jaramillo Sfarcich


Esc. : 1 : 100

13




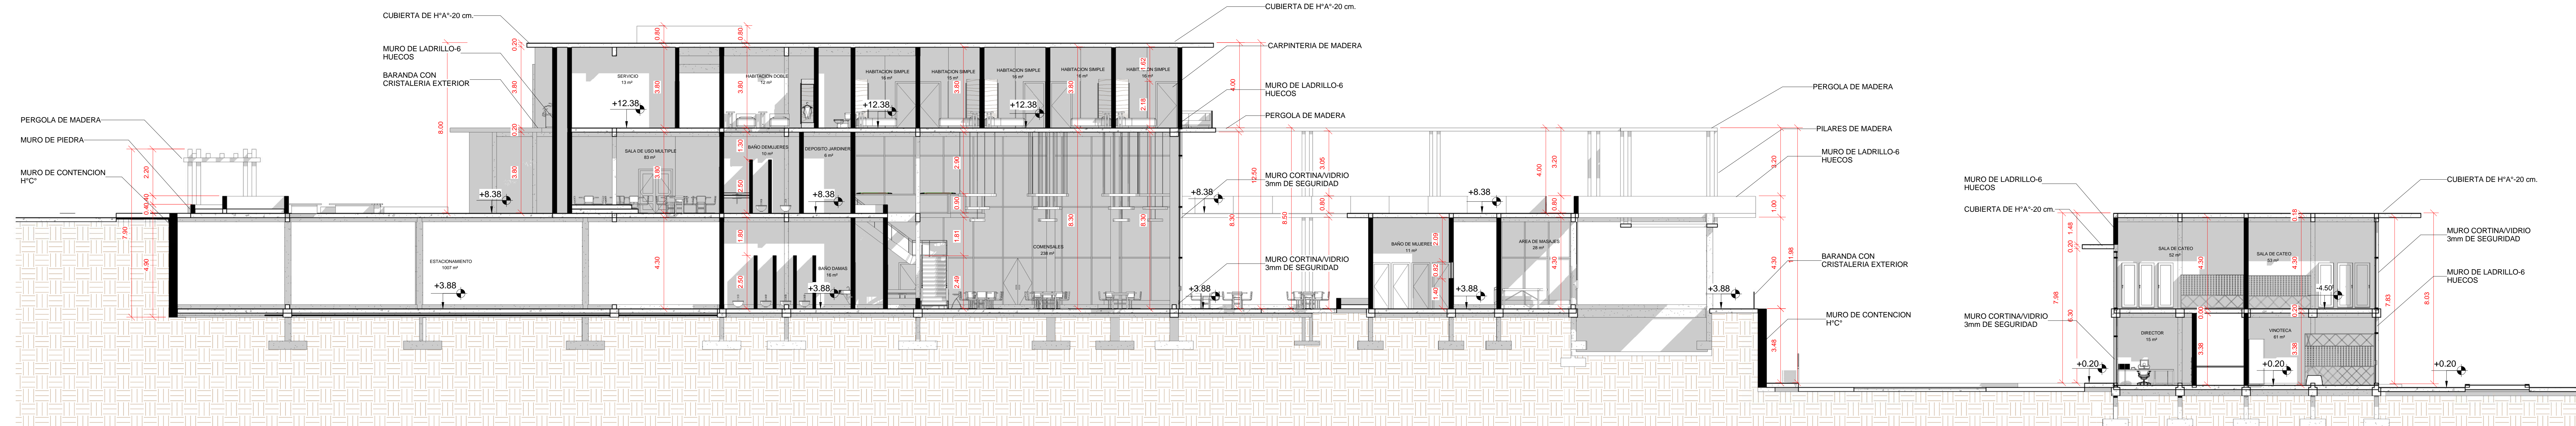


1 Sección 1
1:100

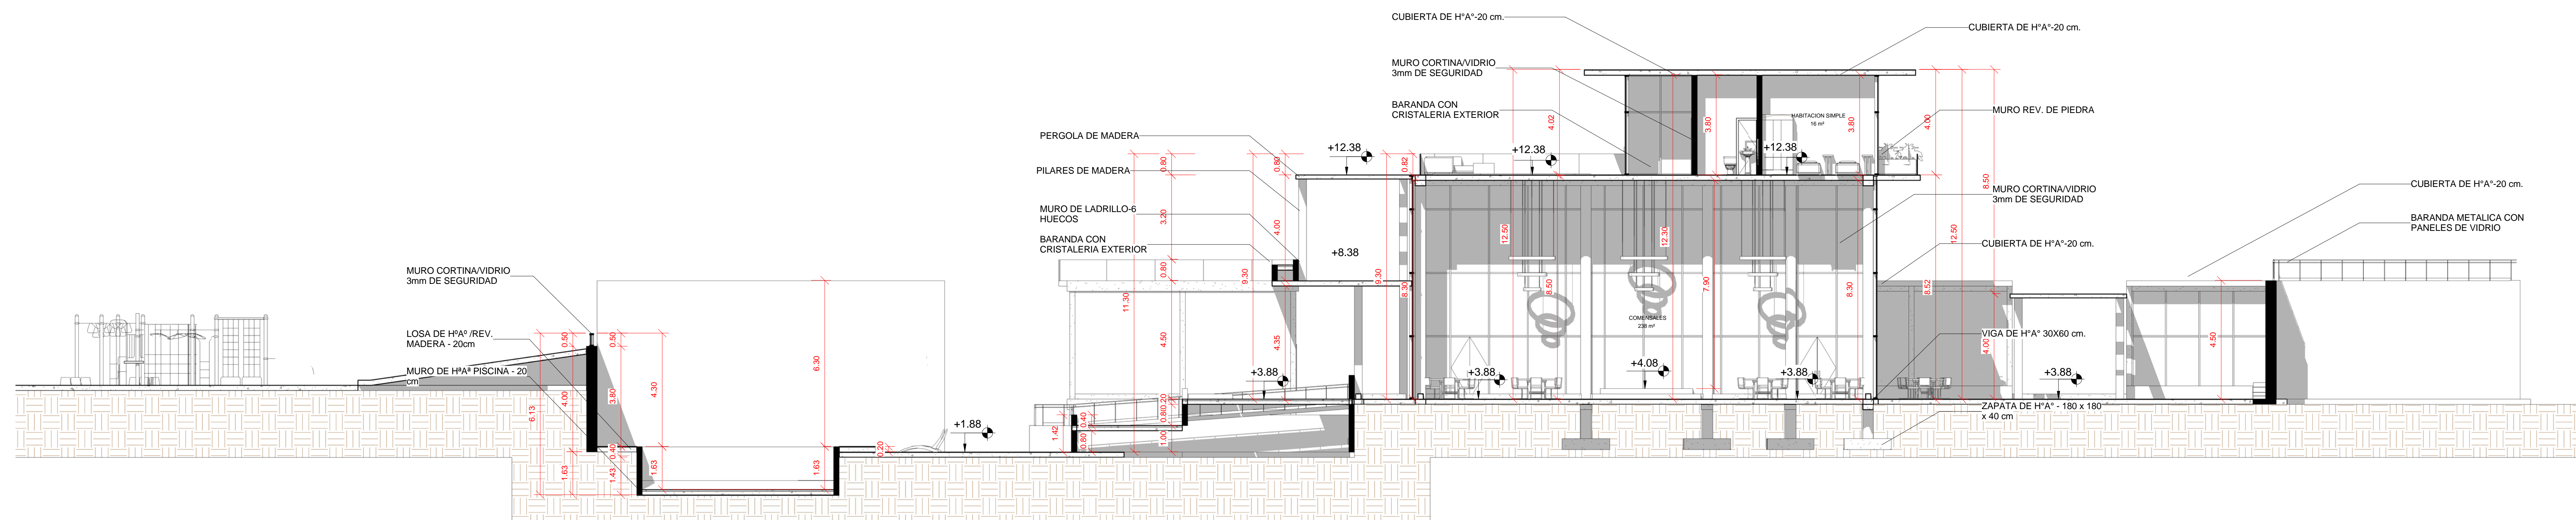


2 Sección 2
1:100

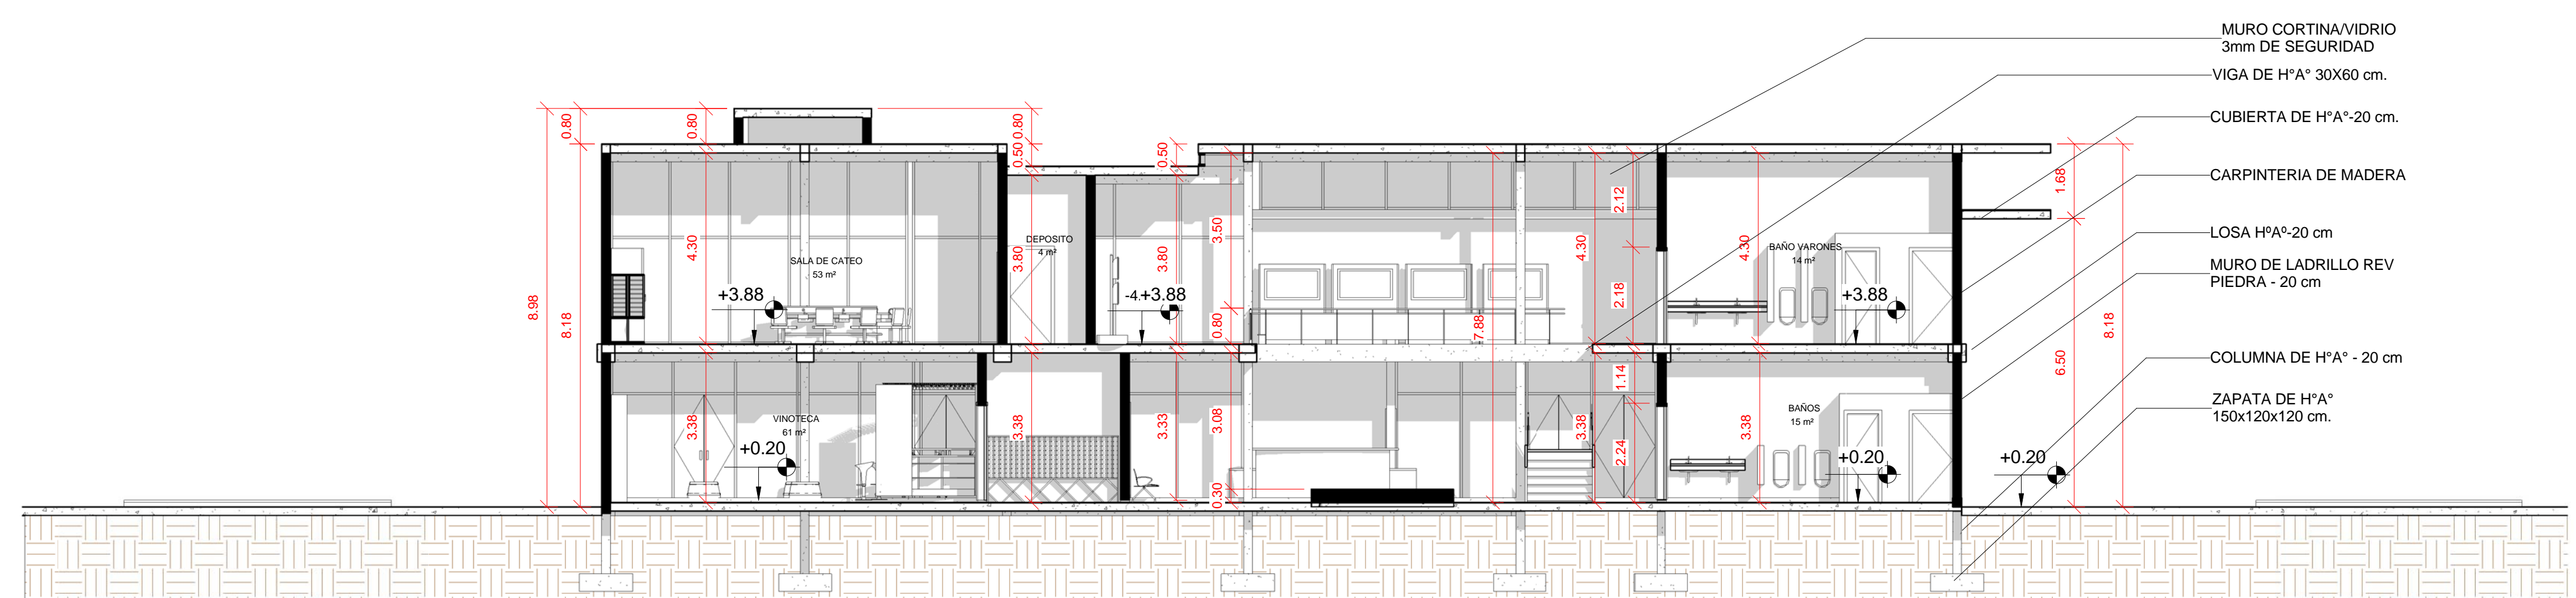


3 Sección 3
1:100

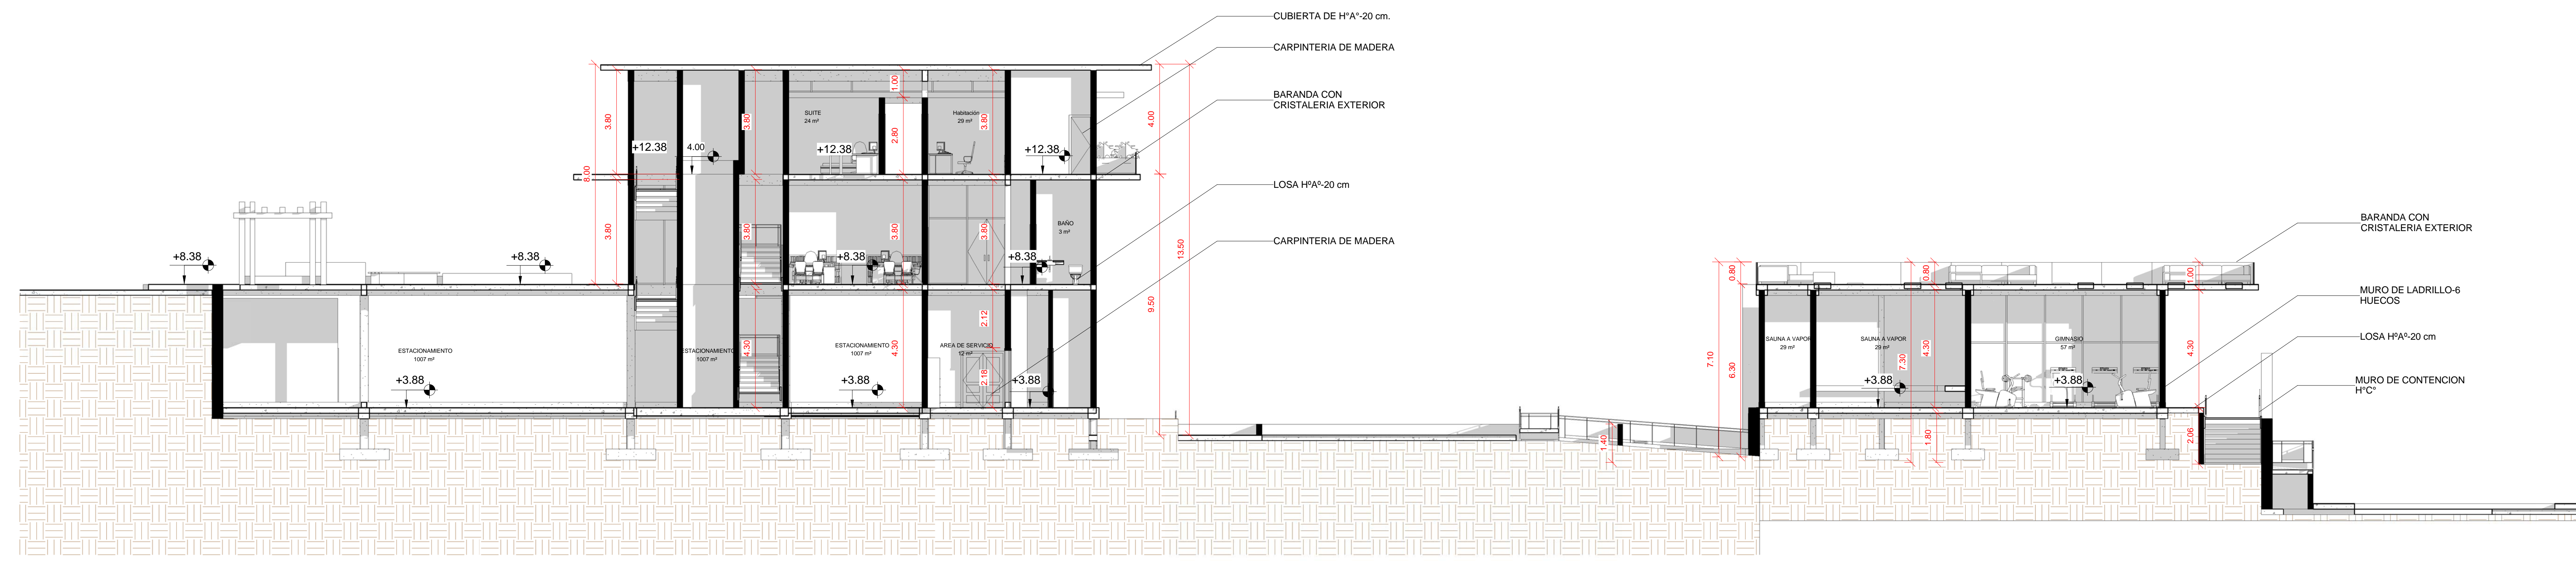

2 Sección 4
1 : 100

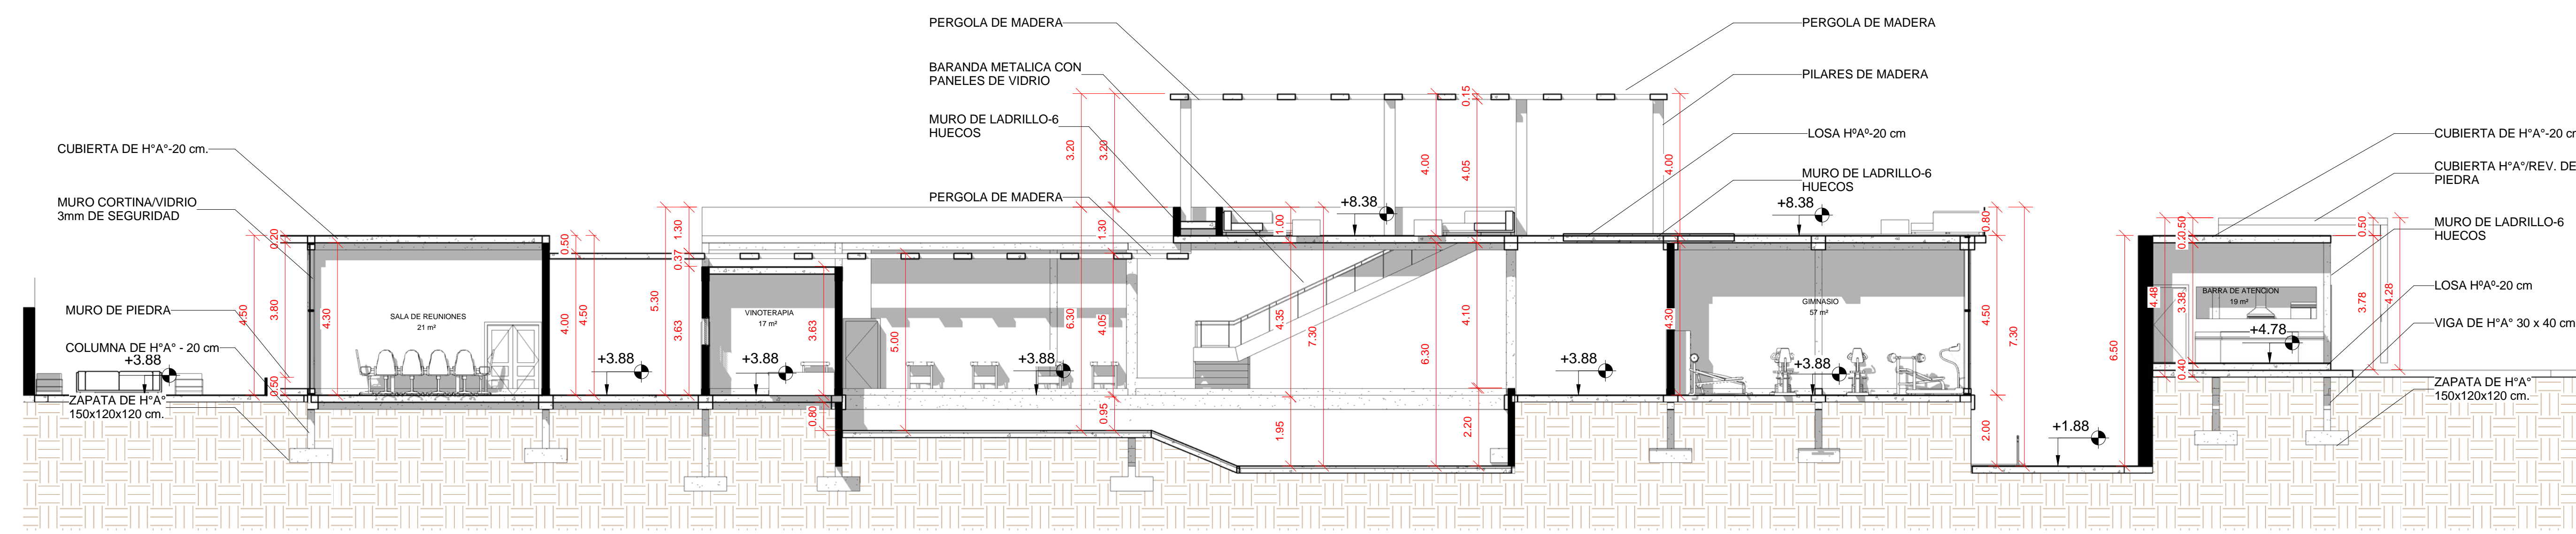

1 Sección 5
1 : 100

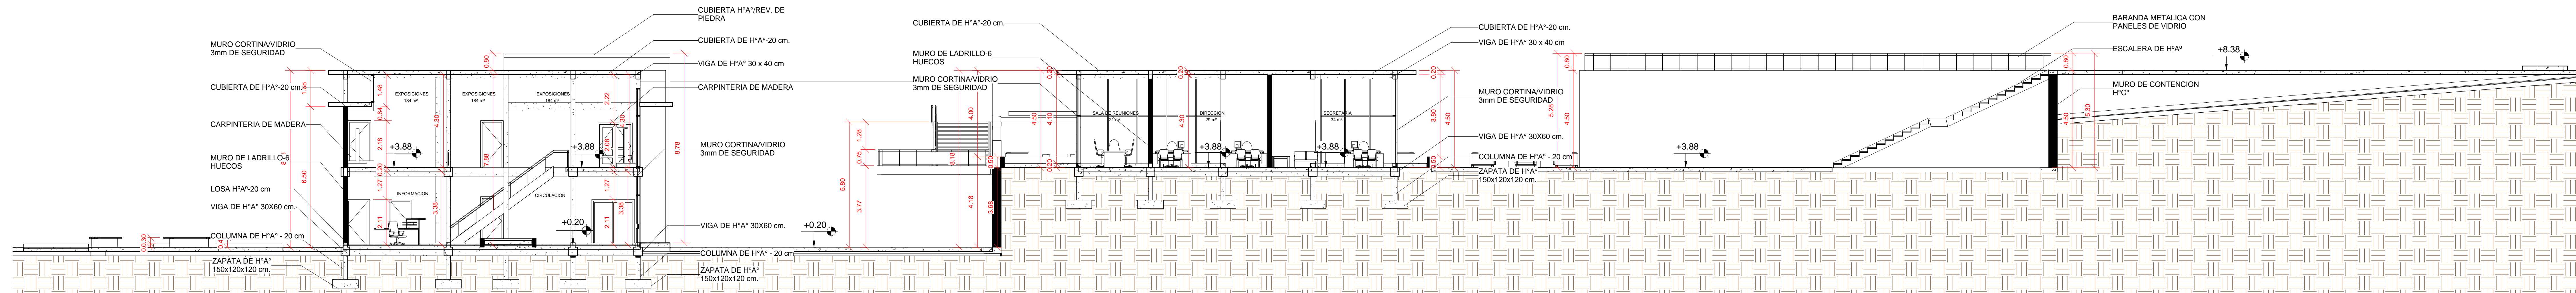

3 Sección 6
1 : 100

