

1º PLANTA ACOTADA
 Esc. 1:150


CENTRO CULTURAL DE ARTE URBANO


DOCENTE GUIA: ARQ. CIRO VARGAS

UNIV: FAVIANA CAROLA RAMOS ANACHURI

10

ANÁLISIS DE ESPACIOS

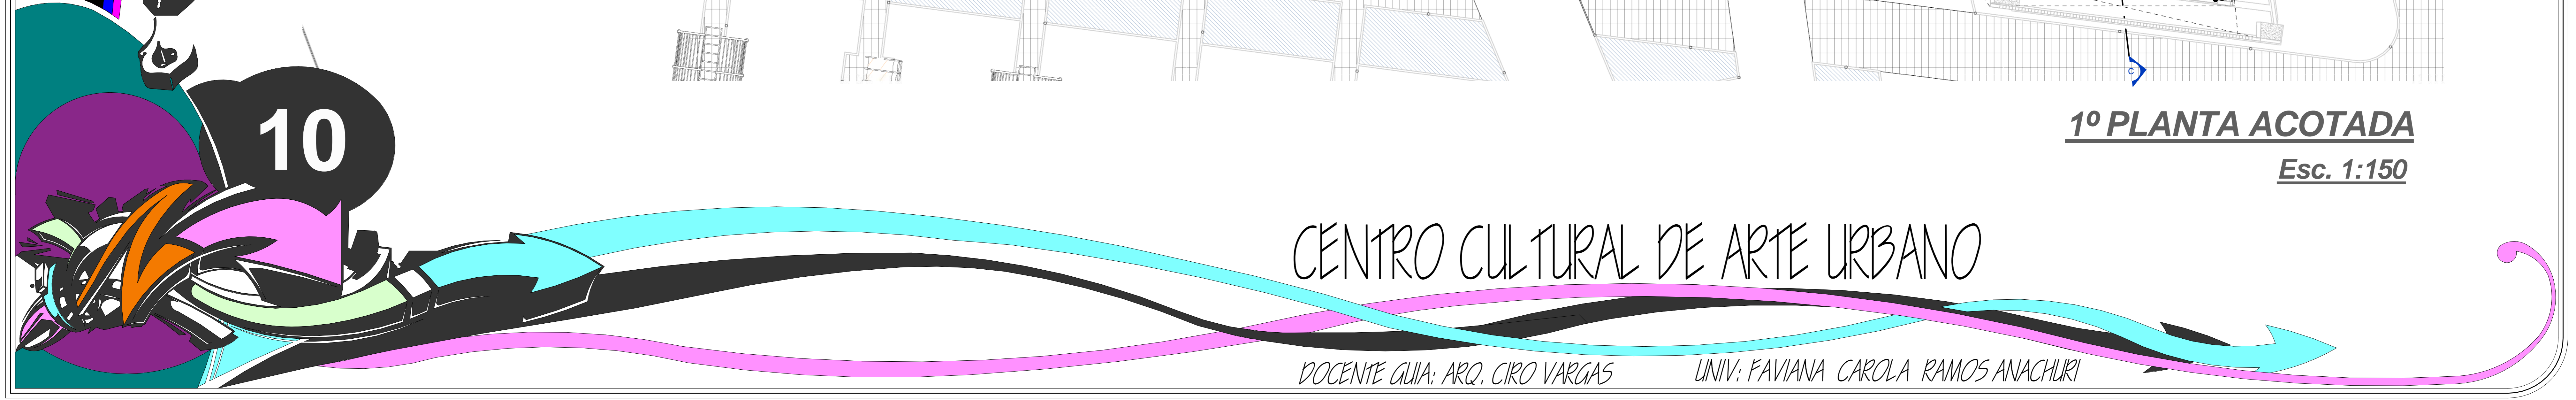

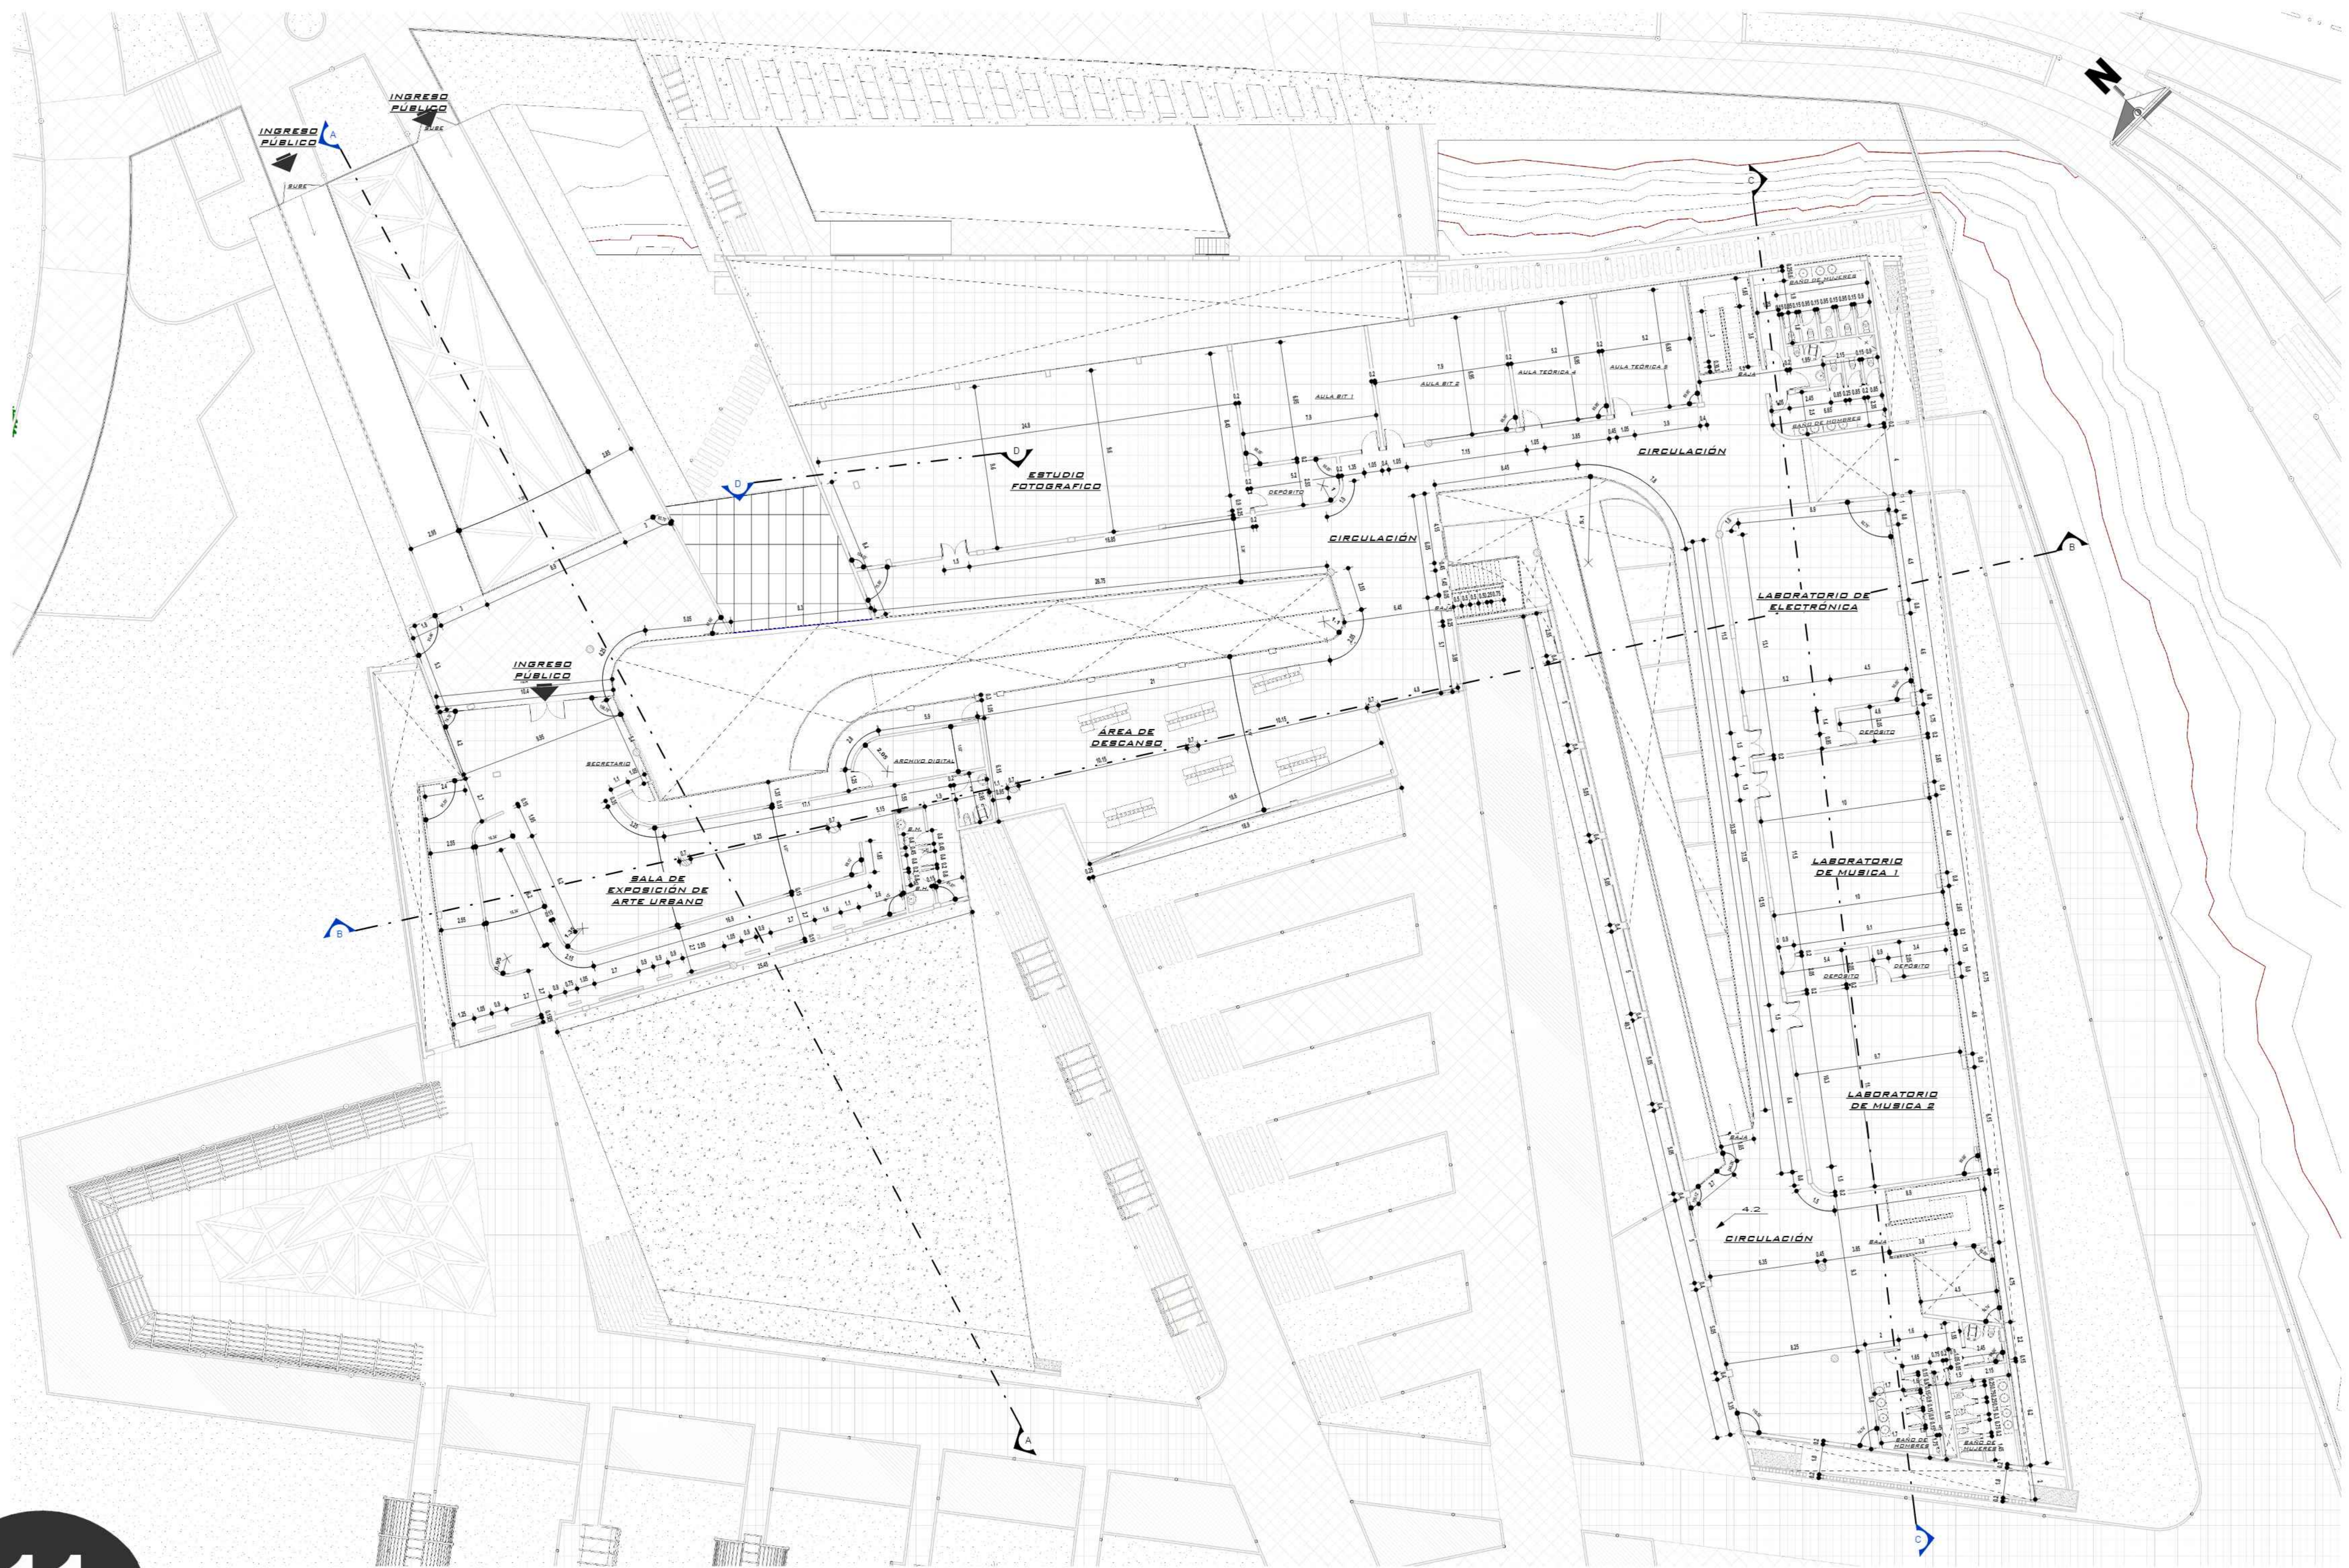


2º PLANTA ACOTADA

Esc. 1:150

CENTRO CULTURAL DE ARTE URBANO

DOCENTE GUIA: ARQ. CIRO VARGAS

UNIV: FAVIANA CAROLA RAMOS ANACHURI

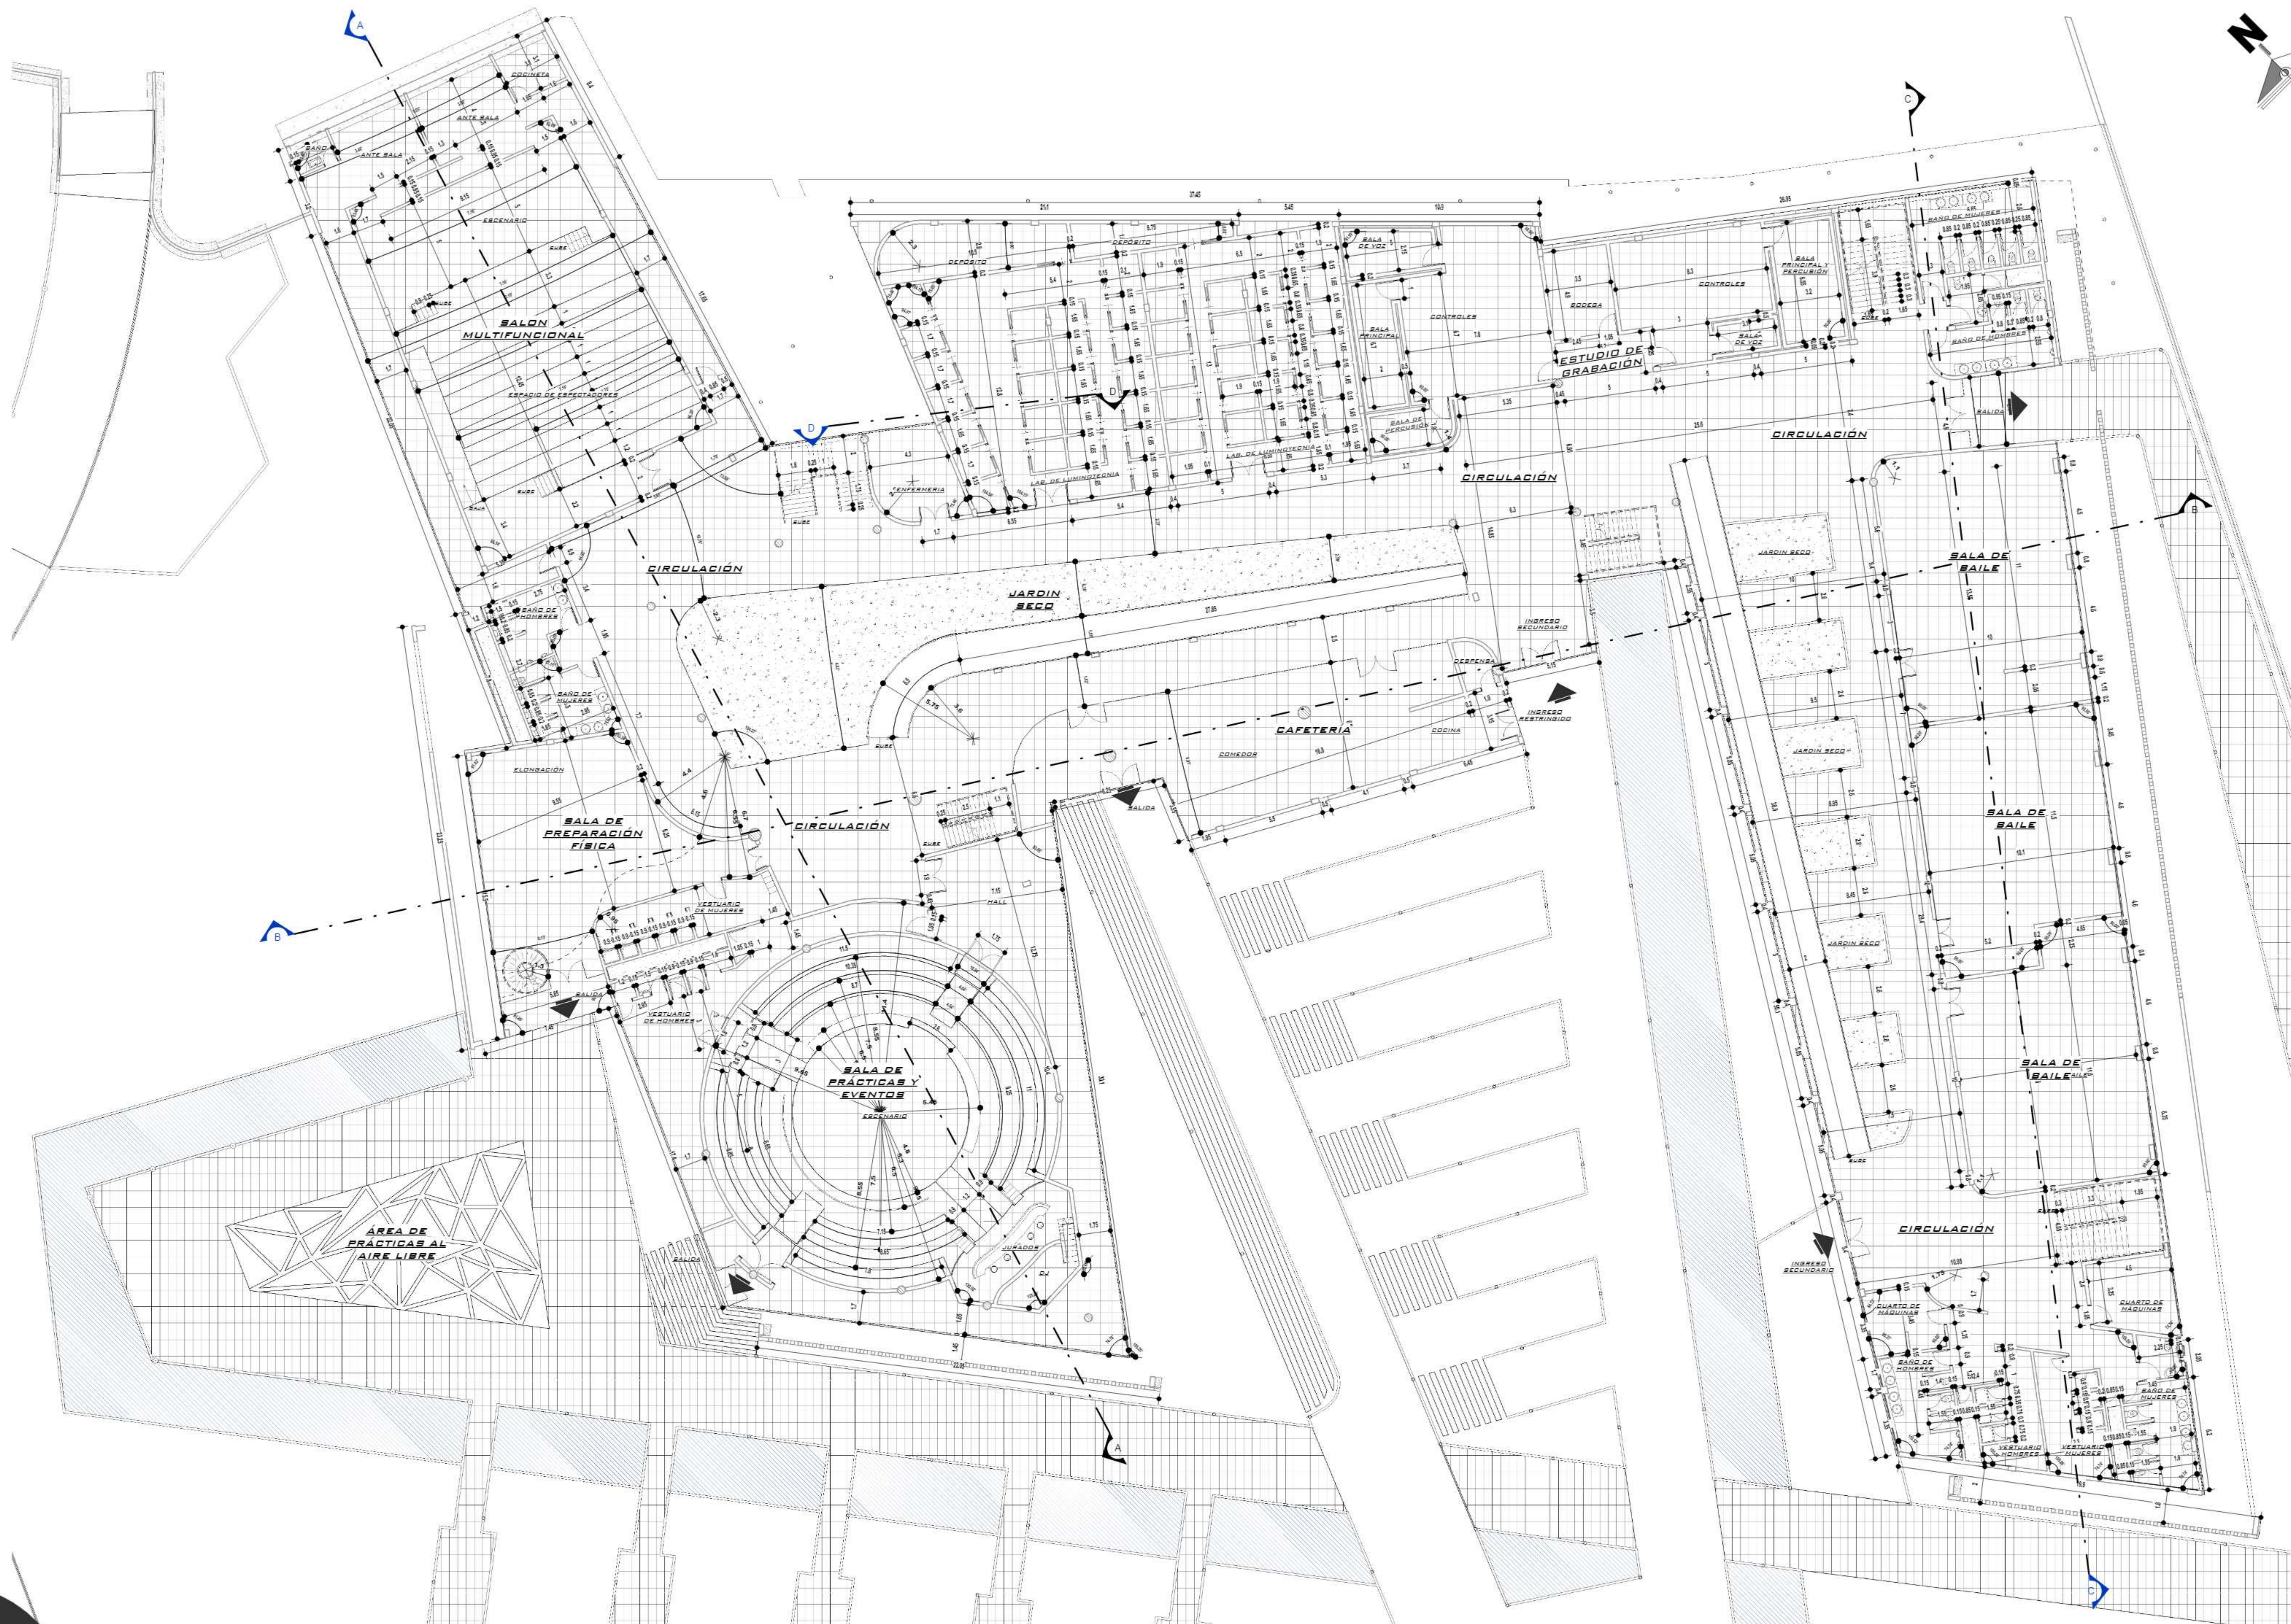

PLANTA BAJA ACOTADA

Esc. 1:150

CENTRO CULTURAL DE ARTE URBANO


DOCENTE GUIA: ARQ. CIRO VARGAS

UNIV: FAVIANA CAROLA RAMOS ANACHURI

ARQUITECTURA

URBANA

9

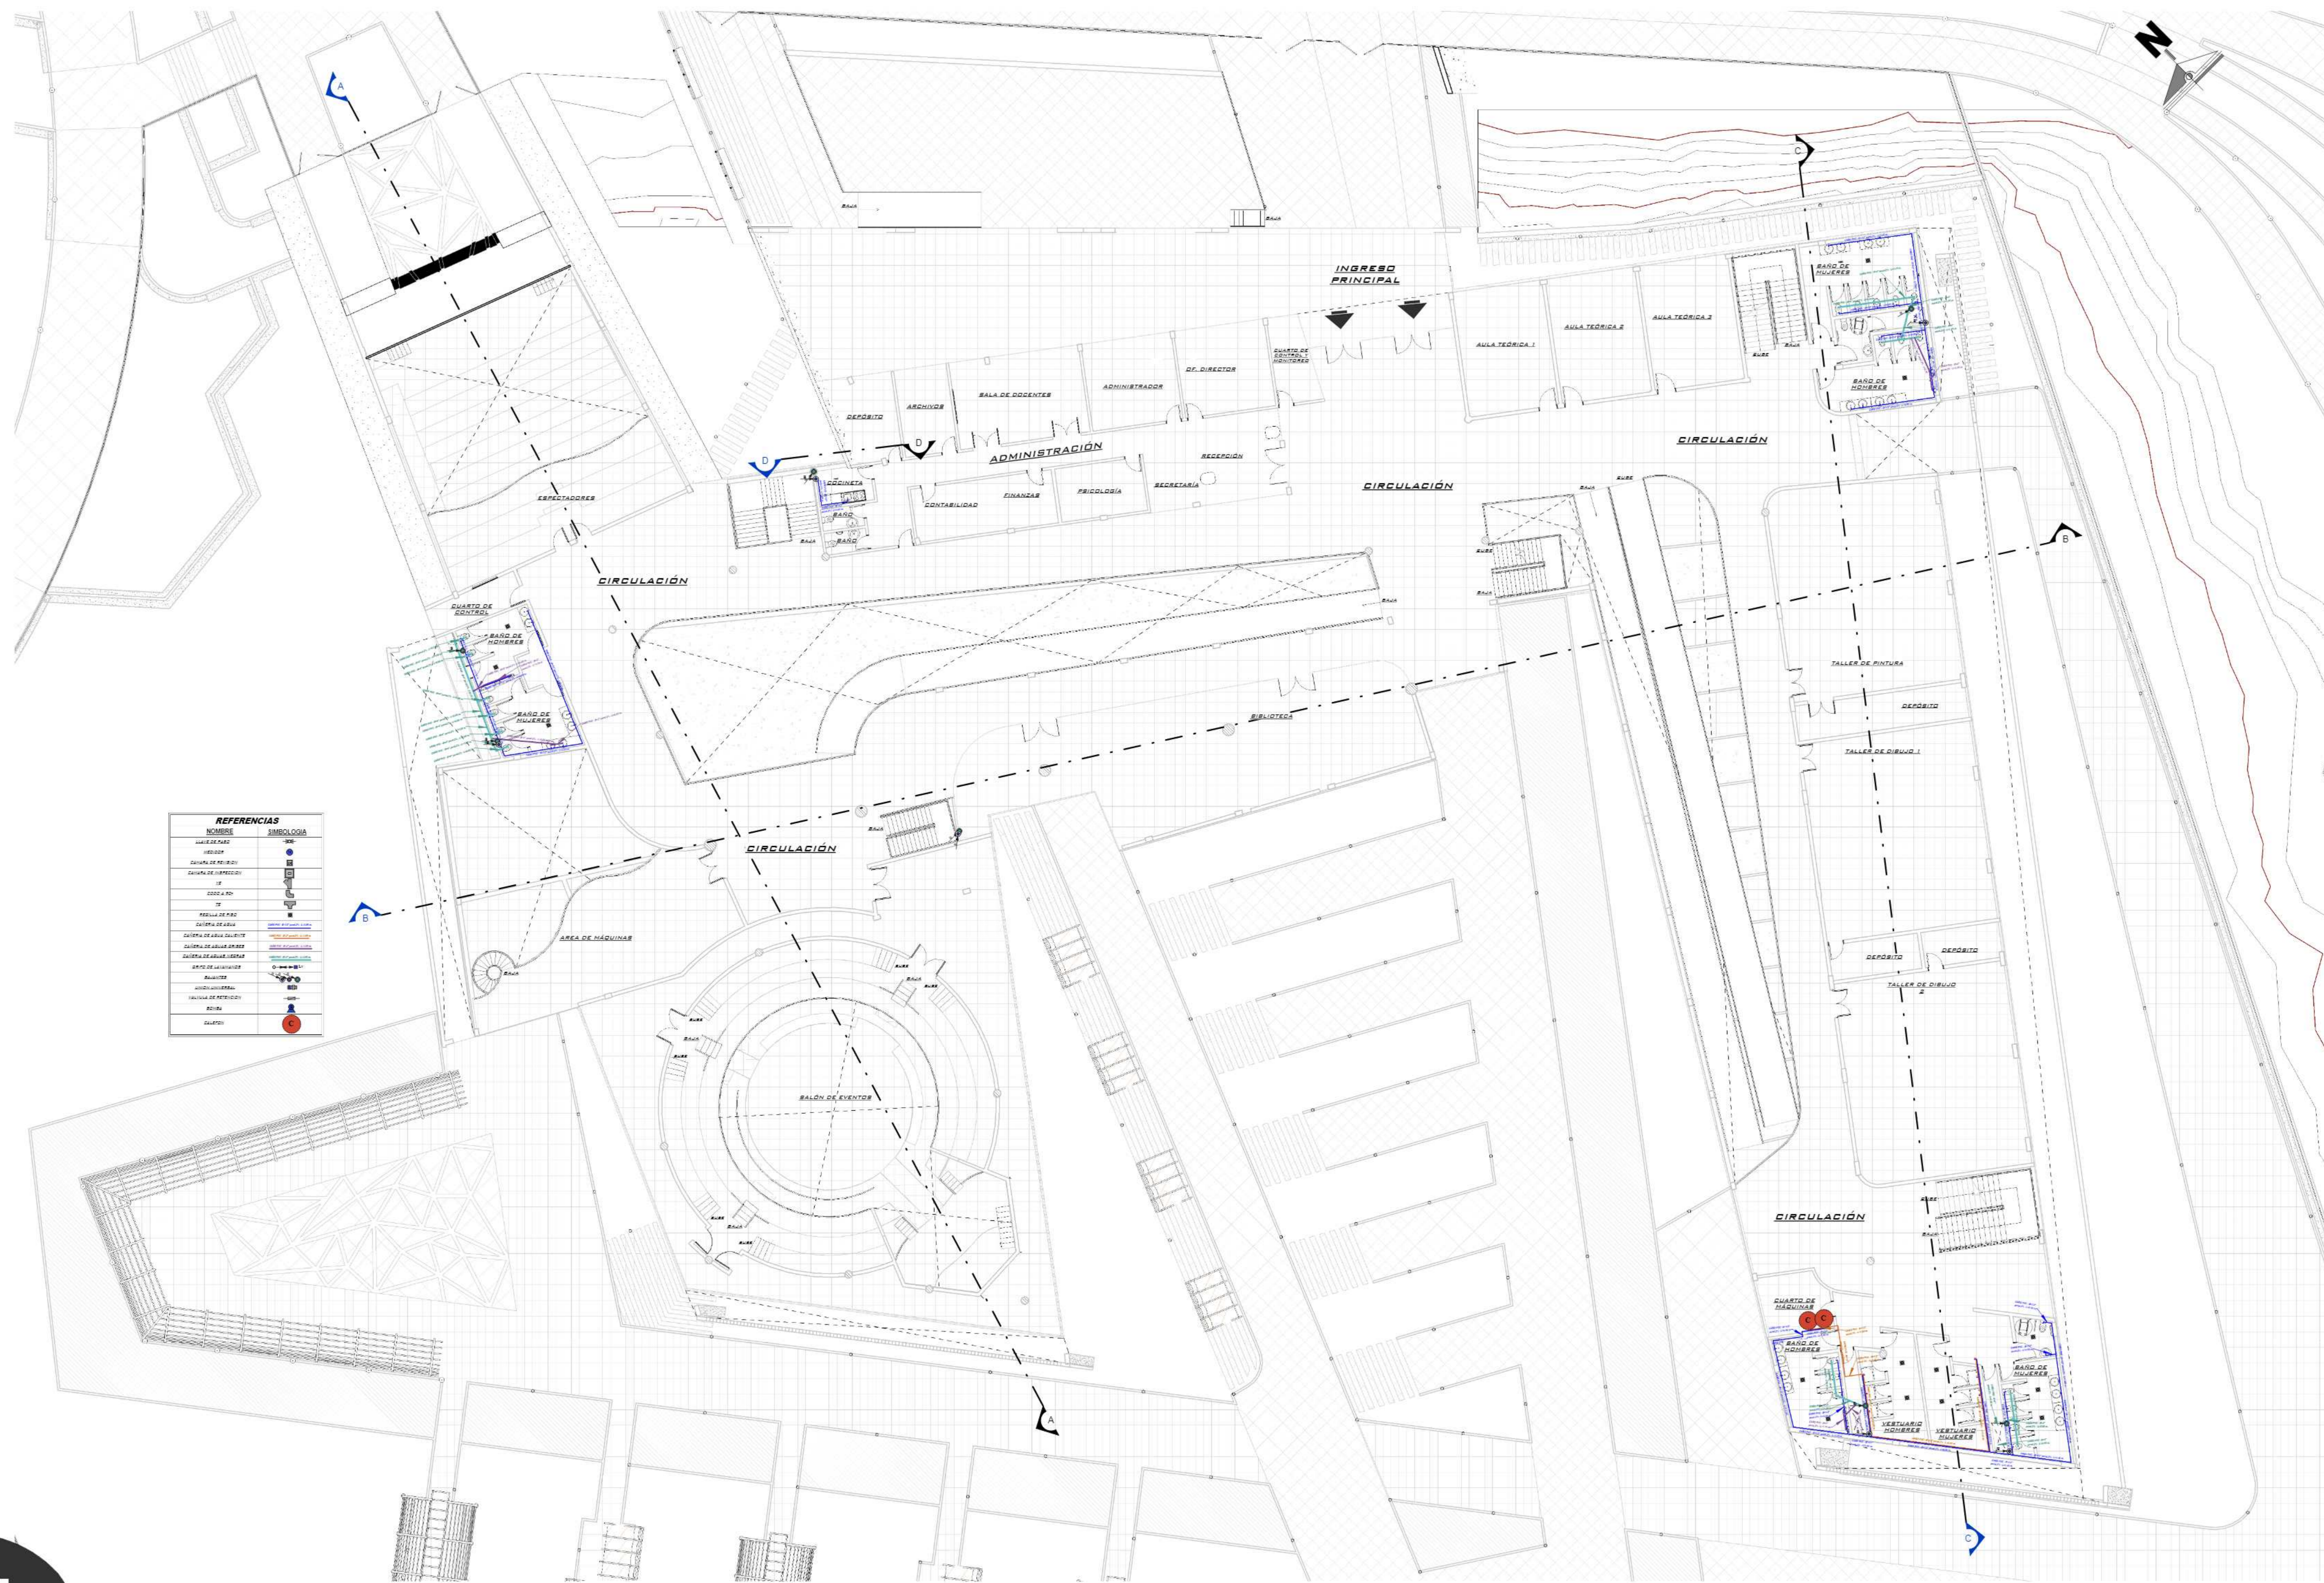

REFERENCIAS	NOMBRE	SIMBOLOGIA
21

INSTALACIÓN DE AGUA Y SANITARIOS - 1º PLANTA

Esc. 1:150

CENTRO CULTURAL DE ARTE URBANO


DOCENTE GUIA: ARQ. CIRO VARGAS

UNIV: FAVIANA CAROLA RAMOS ANACHURI

ARQUITECTURA

INTERIORES

22

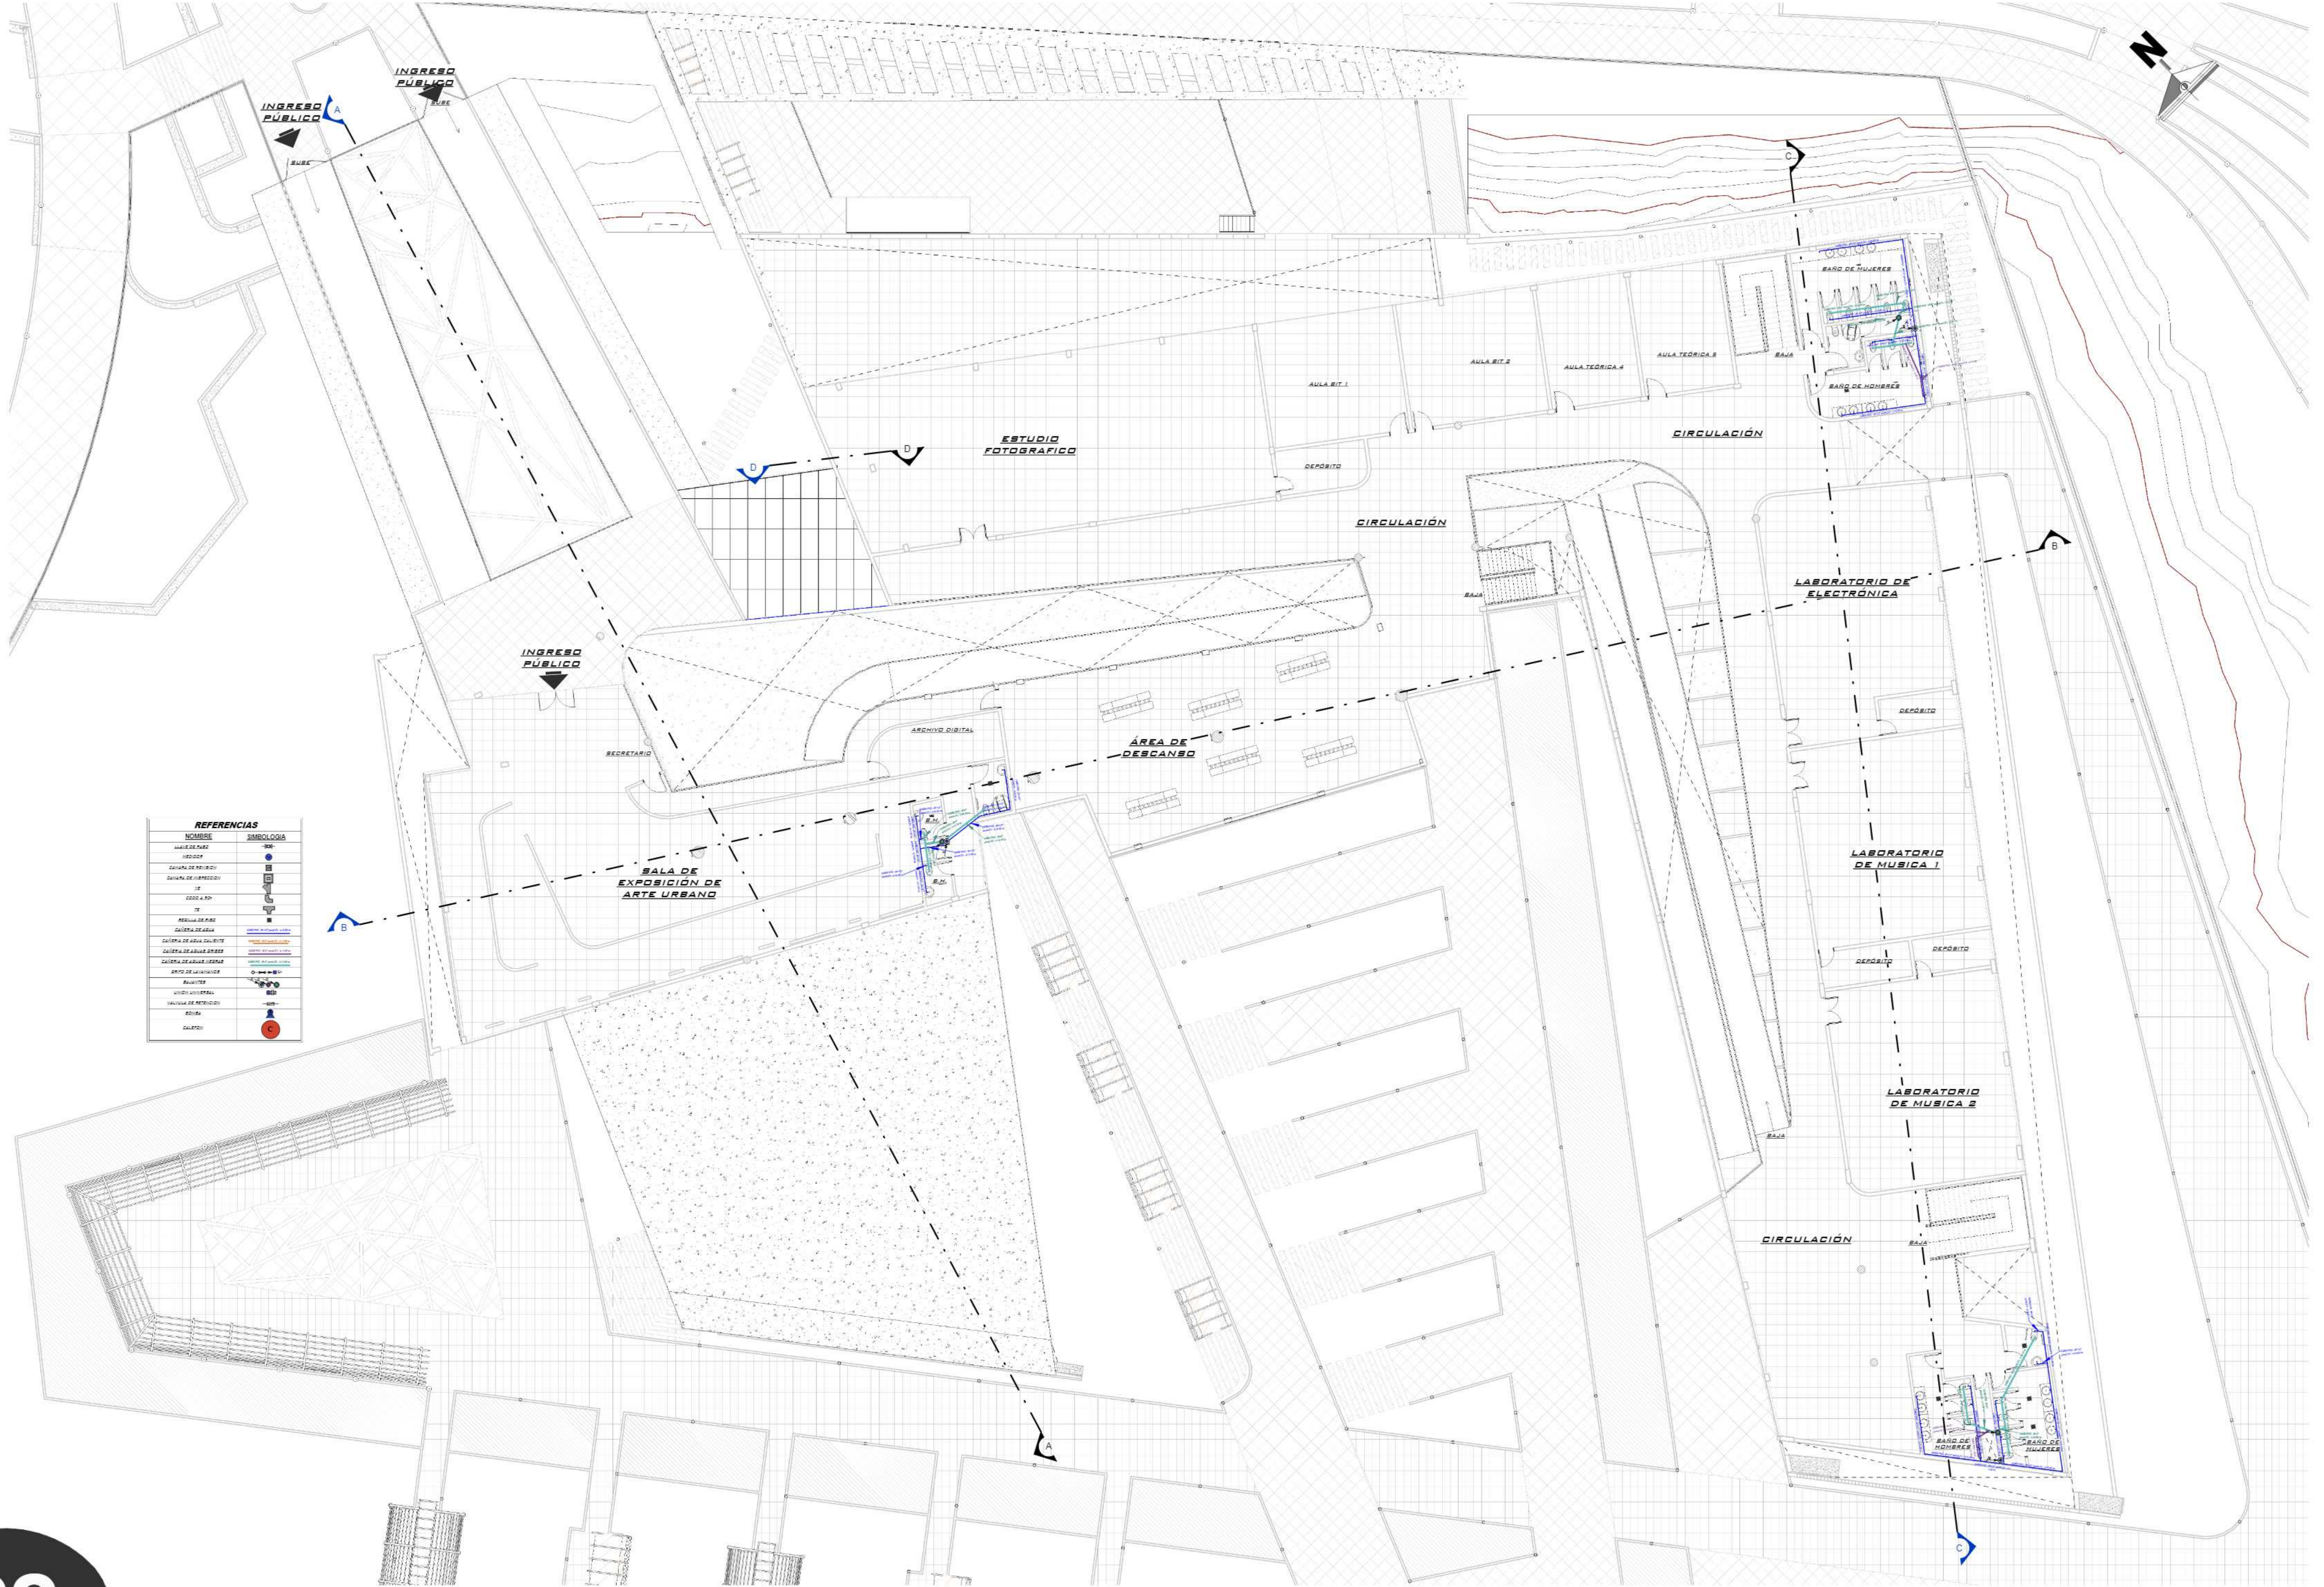


INSTALACIÓN DE AGUA Y SANITARIOS - 2º PLANTA

Esc. 1:150

CENTRO CULTURAL DE ARTE URBANO

DOCENTE GUIA: ARQ. CIRO VARGAS

UNIV: FAVIANA CAROLA RAMOS ANACHURI

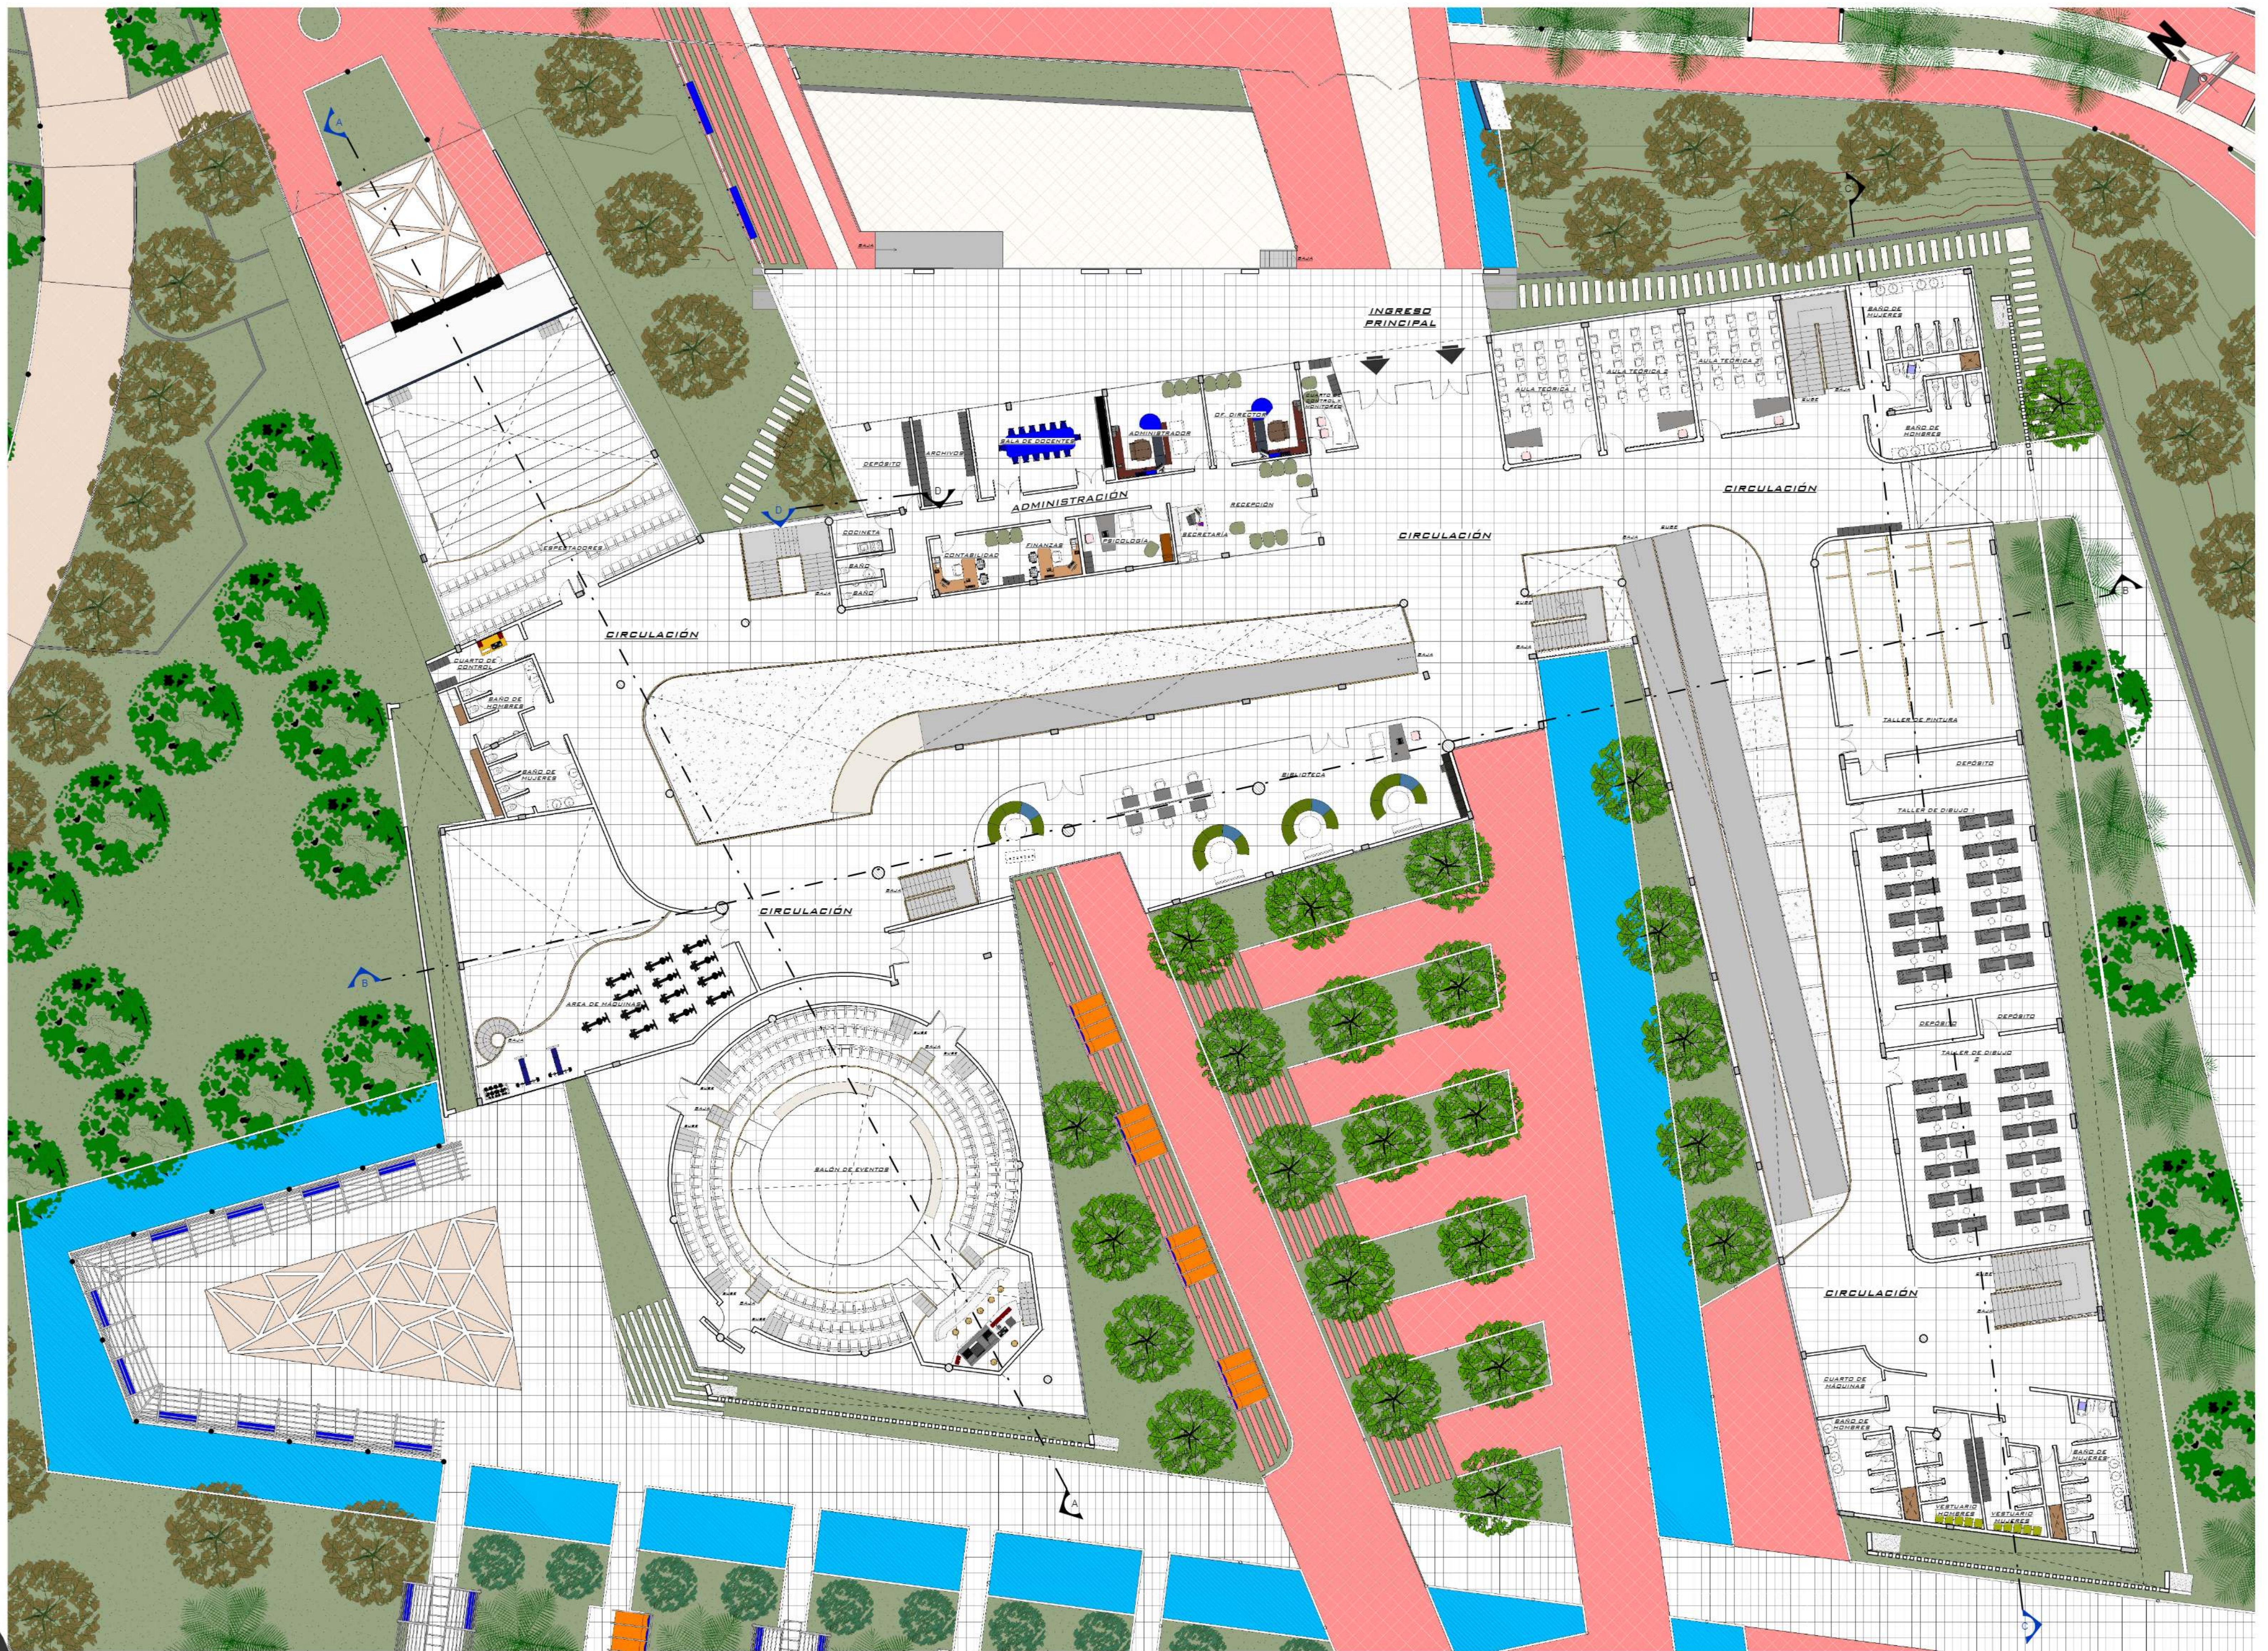

CENTRO CULTURAL DE ARTE URBANO

6

1º PLANTA AMOBLADA
 Esc. 1:150
 CENTRO CULTURAL DE ARTE URBANO

DOCENTE GUIA: ARQ. CIRO VARGAS UNIV: FAVIANA CAROLA RAMOS ANACHURI