


ANÁLISIS DE ESPACIO

7

2º PLANTA AMOBLADA
CENTRO CULTURAL DE ARTE URBANO

Esc. 1:150

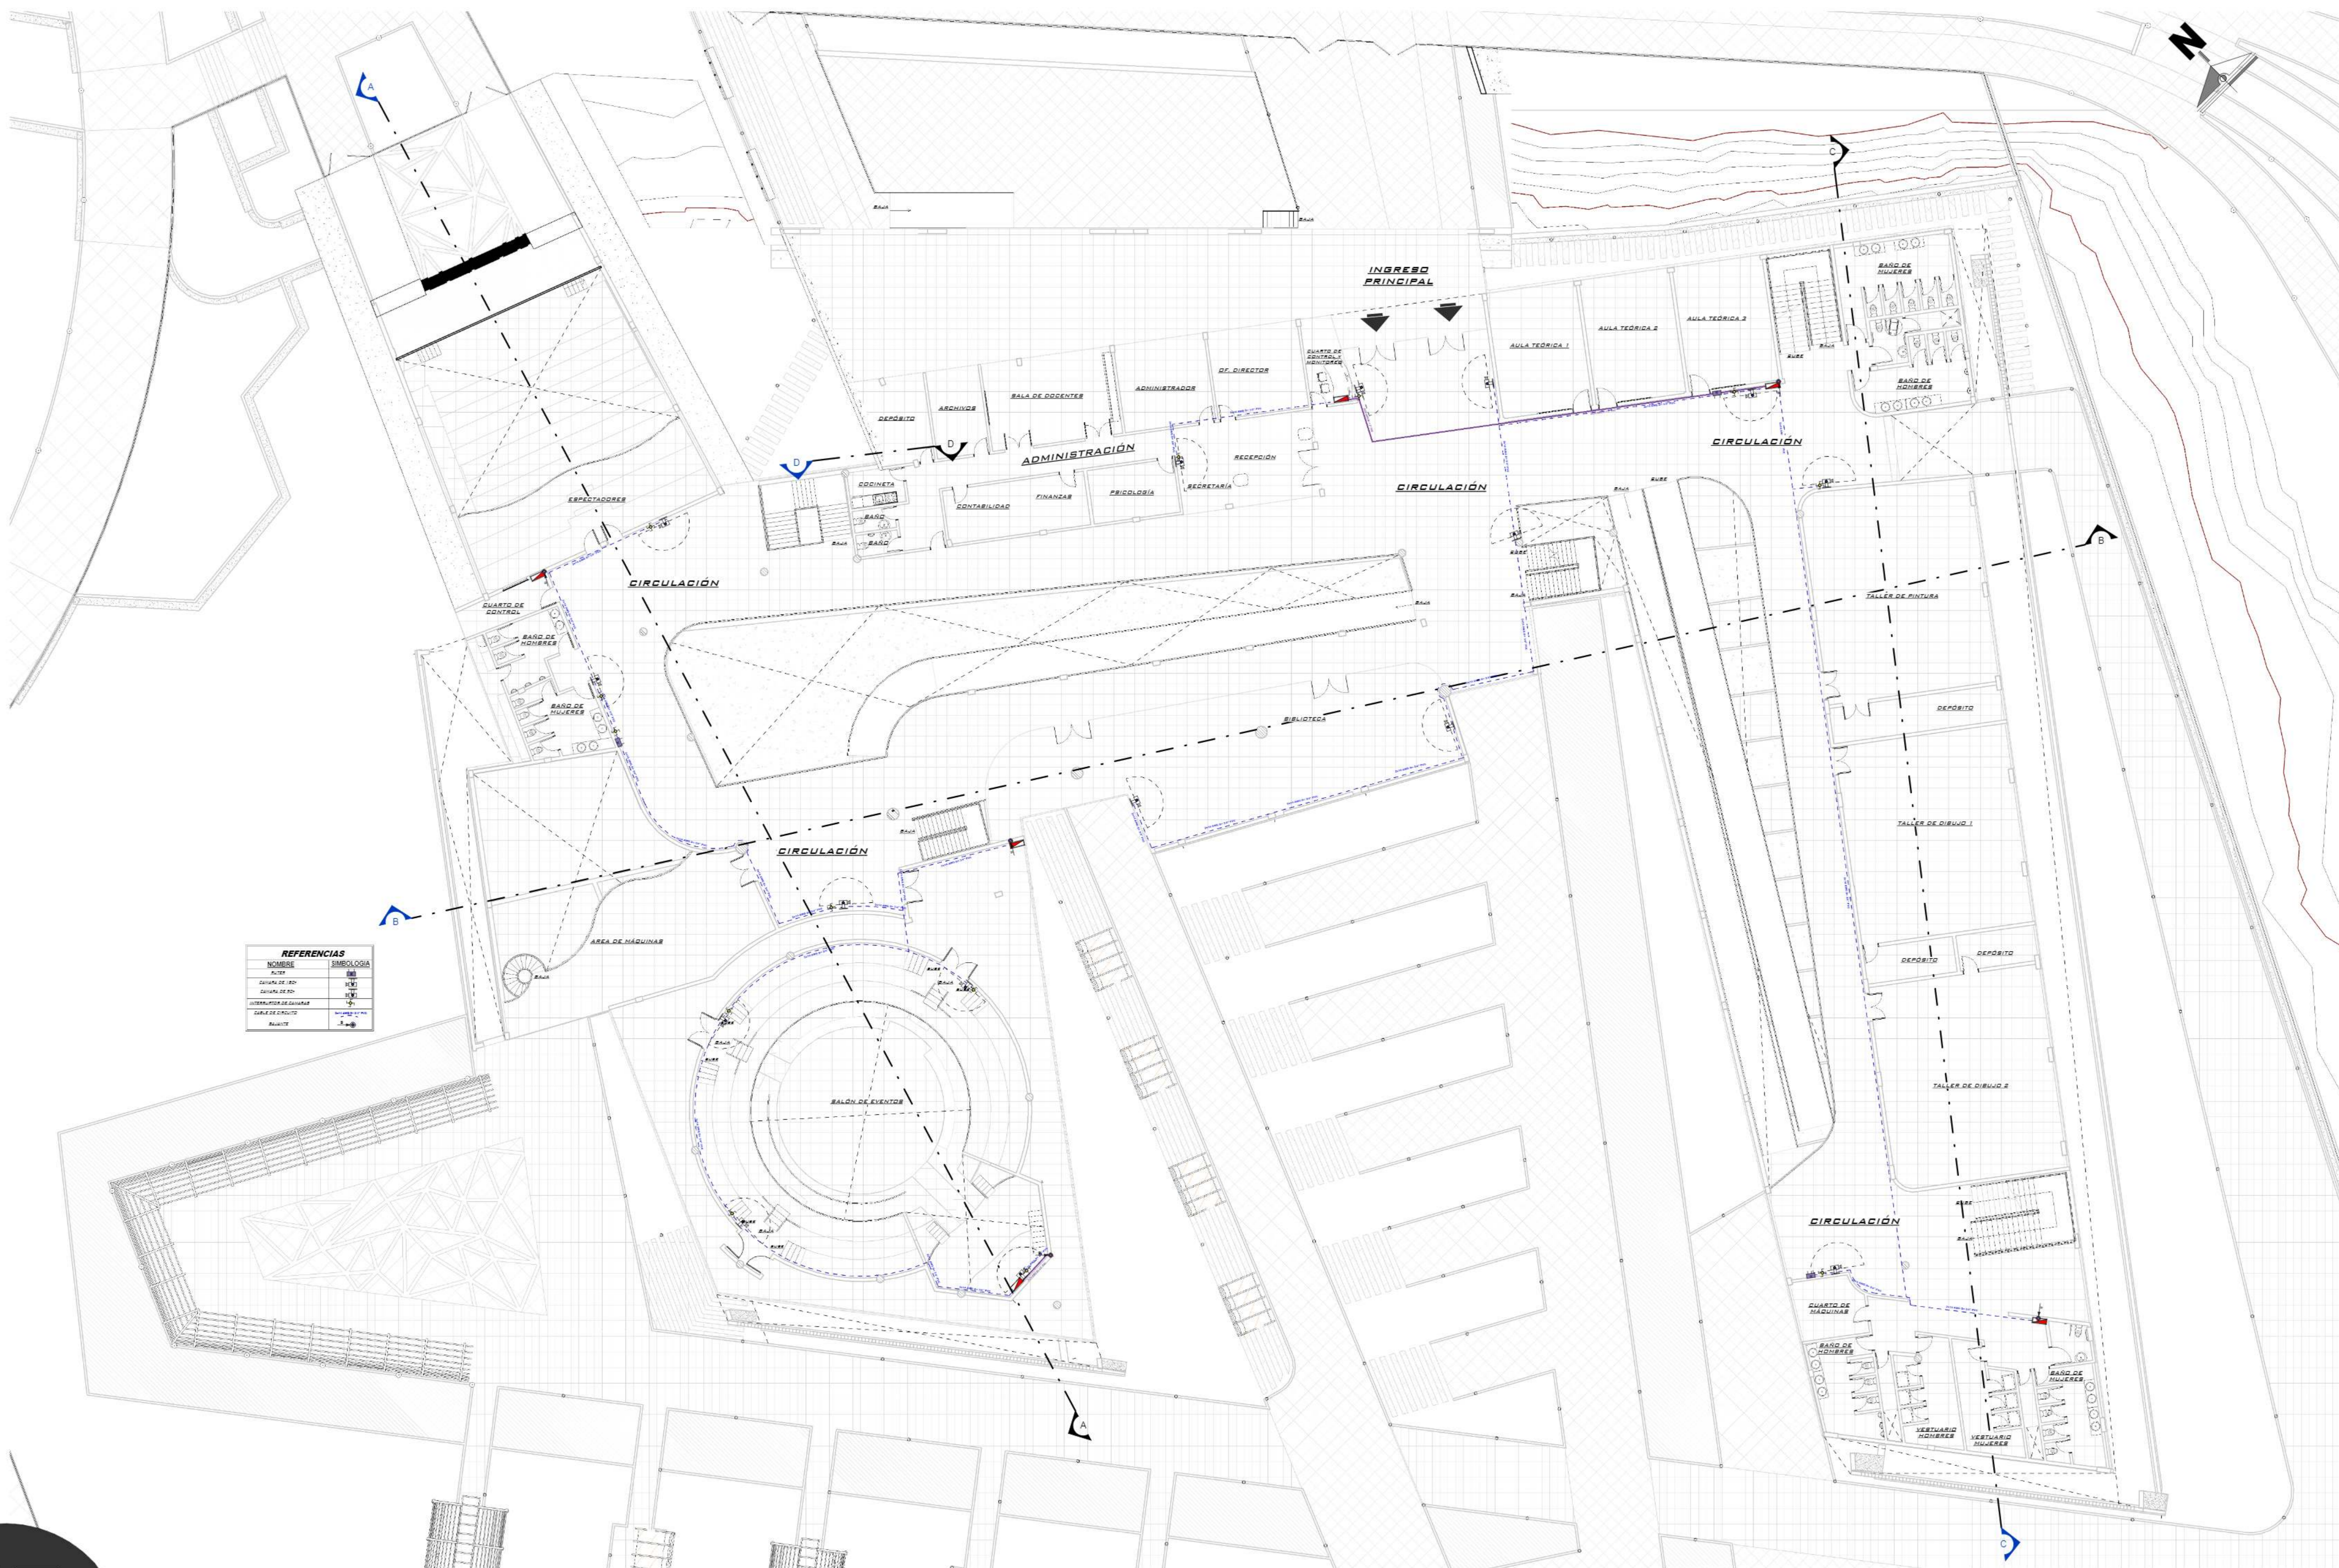

REFERENCIAS	
NOMBRE	SIMBOLOGIA

27

SISTEMA DE INSTALACIÓN DE CAMARAS DE SEGURIDAD - 1º PLANTA

Esc. 1:150


CENTRO CULTURAL DE ARTE URBANO

DOCENTE GUIA: ARQ. CIRO VARGAS

UNIV: FAVIANA CAROLA RAMOS ANACHURI

CENTRO CULTURAL DE ARTE URBANO

CENTRO CULTURAL DE ARTE URBANO

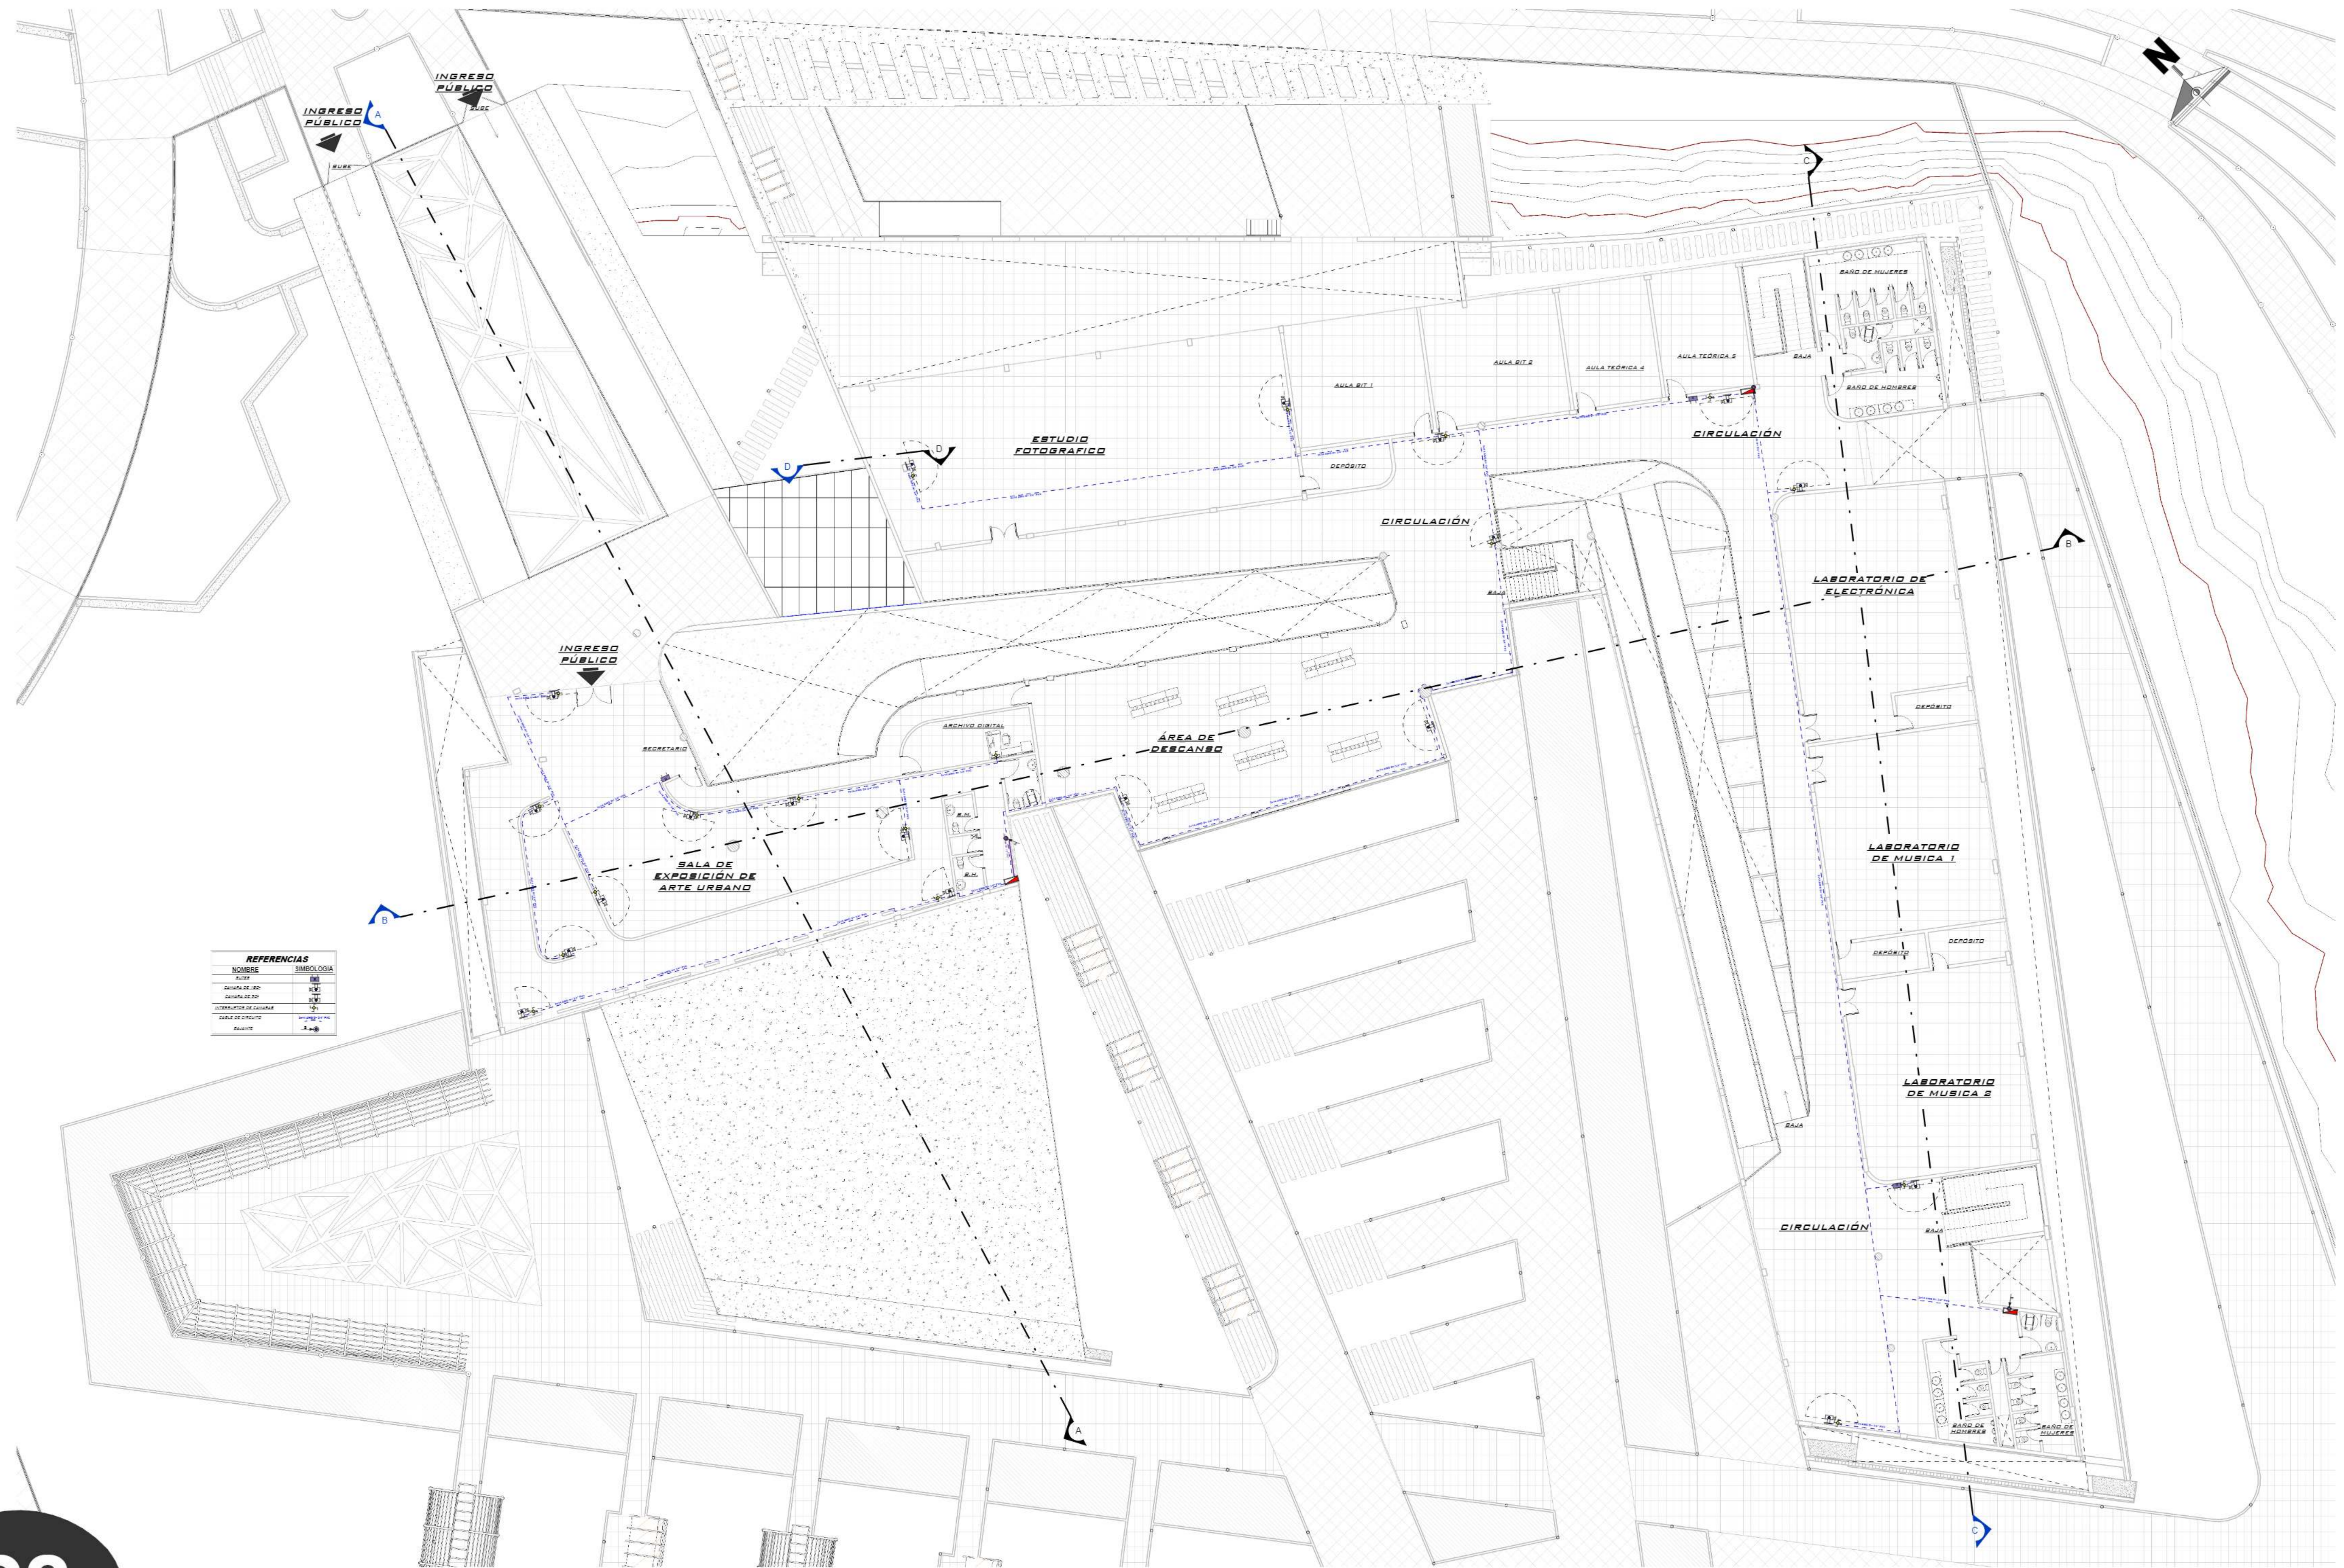

REFERENCIAS	

SITEMA DE INSTALACIÓN DE CAMARAS DE SEGURIDAD - 2º PLANTA

Esc. 1:150

CENTRO CULTURAL DE ARTE URBANO

CENTRO CULTURAL DE ARTE URBANO

CENTRO CULTURAL DE ARTE URBANO



REFERENCIAS	

26

SISTEMA DE INSTALACIÓN DE CAMARAS DE SEGURIDAD - PLANTA BAJA


Esc. 1:150

CENTRO CULTURAL DE ARTE URBANO


DOCENTE GUIA: ARQ. CIRO VARGAS

UNIV: FAVIANA CAROLA RAMOS ANACHURI


ANA
 E
 ANA
 E
 ANA
 E

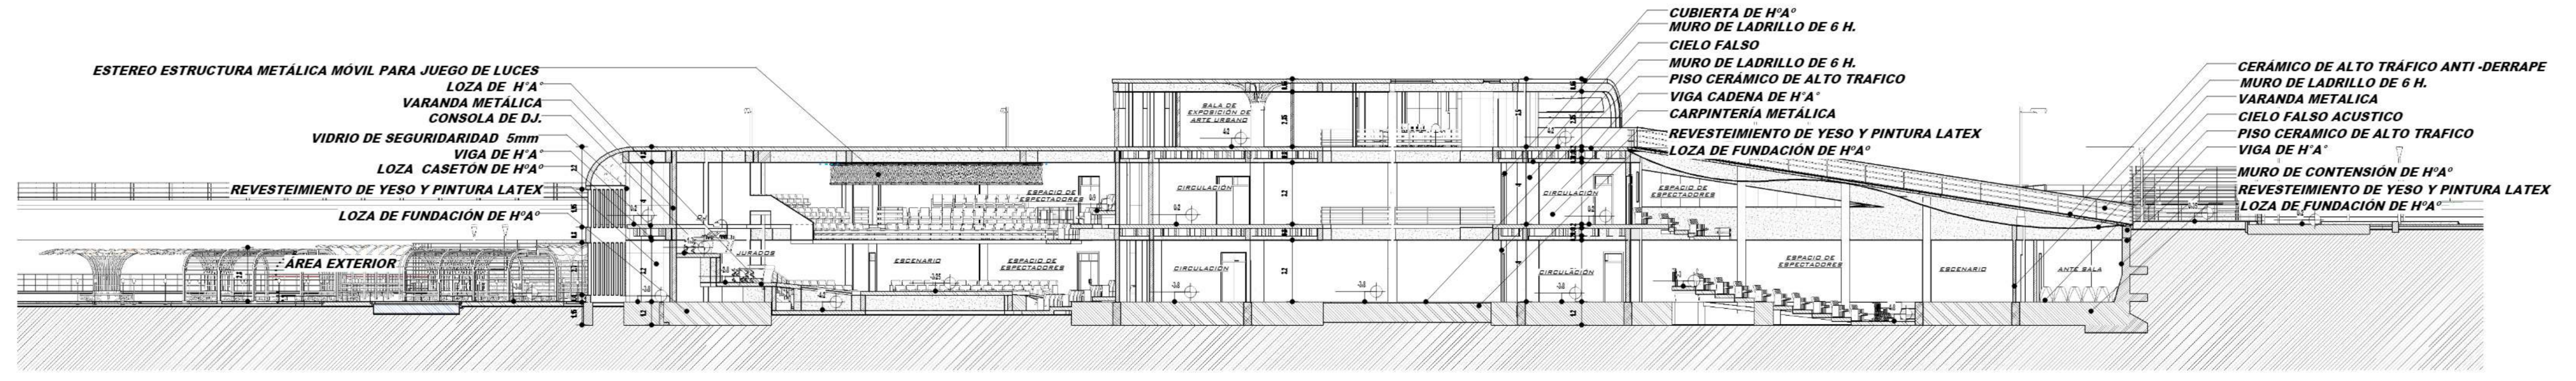

CORTE A - A'
Esc. 1:150

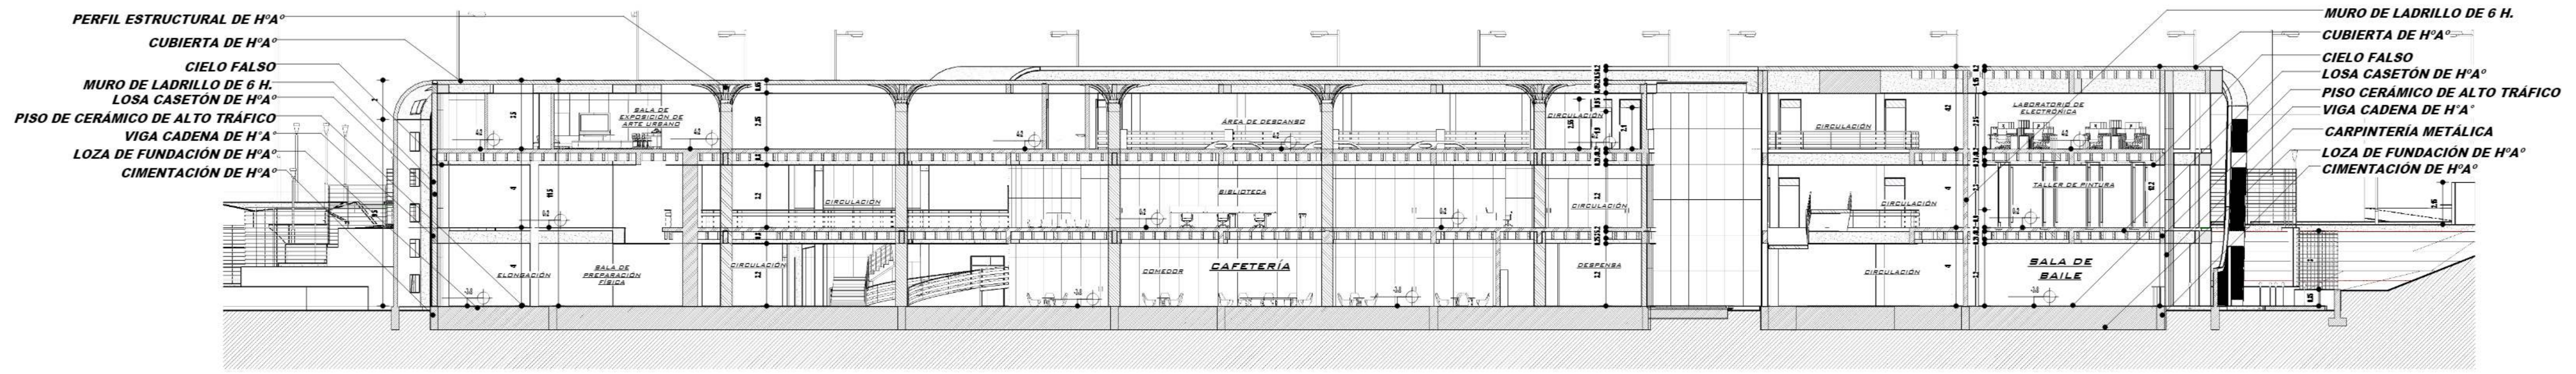

CORTE B - B'
Esc. 1:150

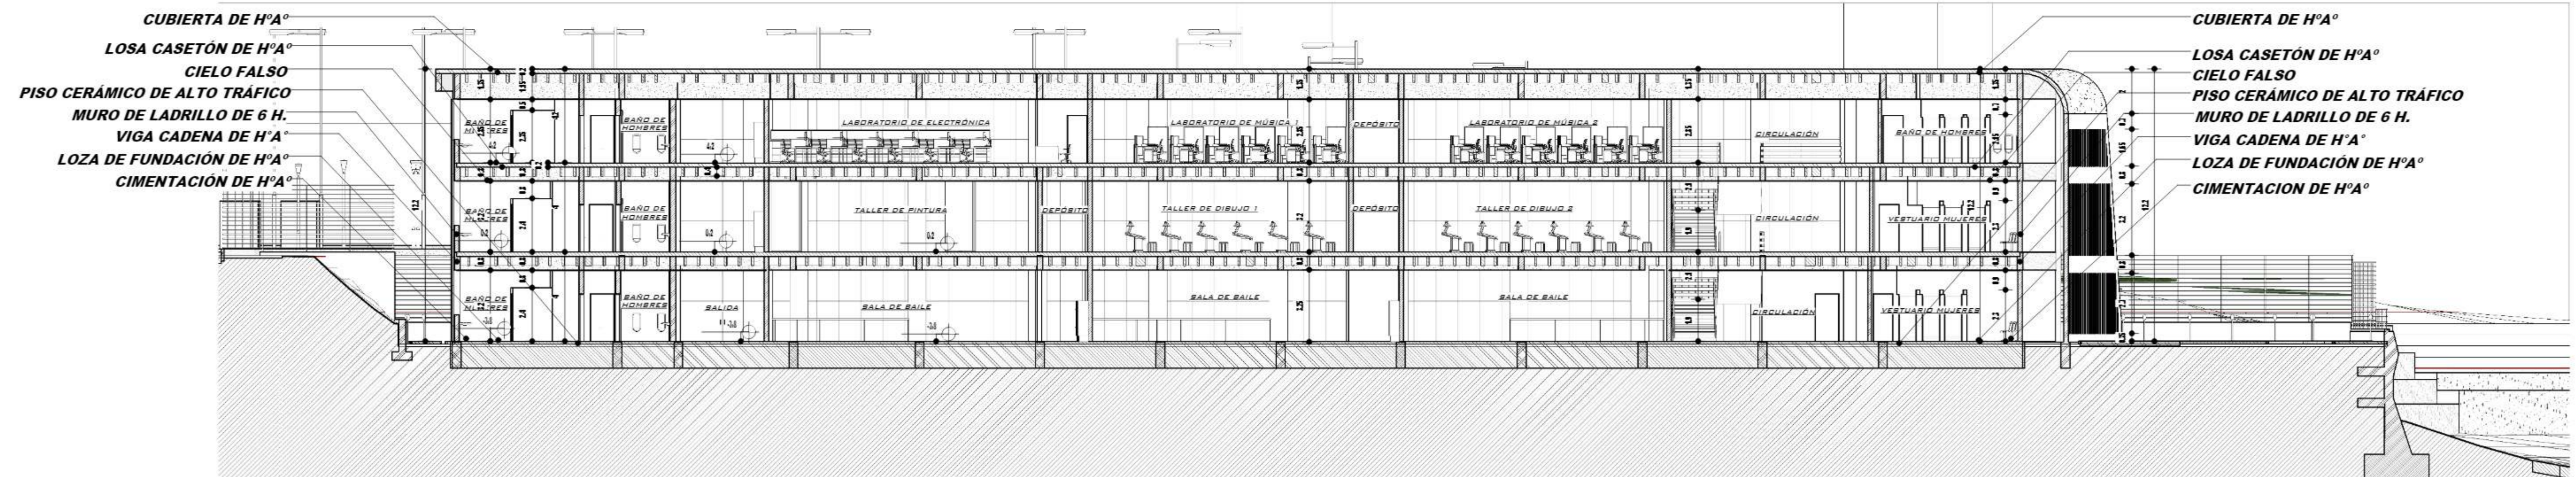

CORTE C - C'
Esc. 1:150