

PLANTA CUBIERTAS

Esc. 1:150

CENTRO CULTURAL DE ARTE URBANO


DOCENTE GUIA: ARQ. CIRO VARGAS

UNIV: FAVIANA CAROLA RAMOS ANACHURI

8

AV. GARCERAN

AV. GARCERAN

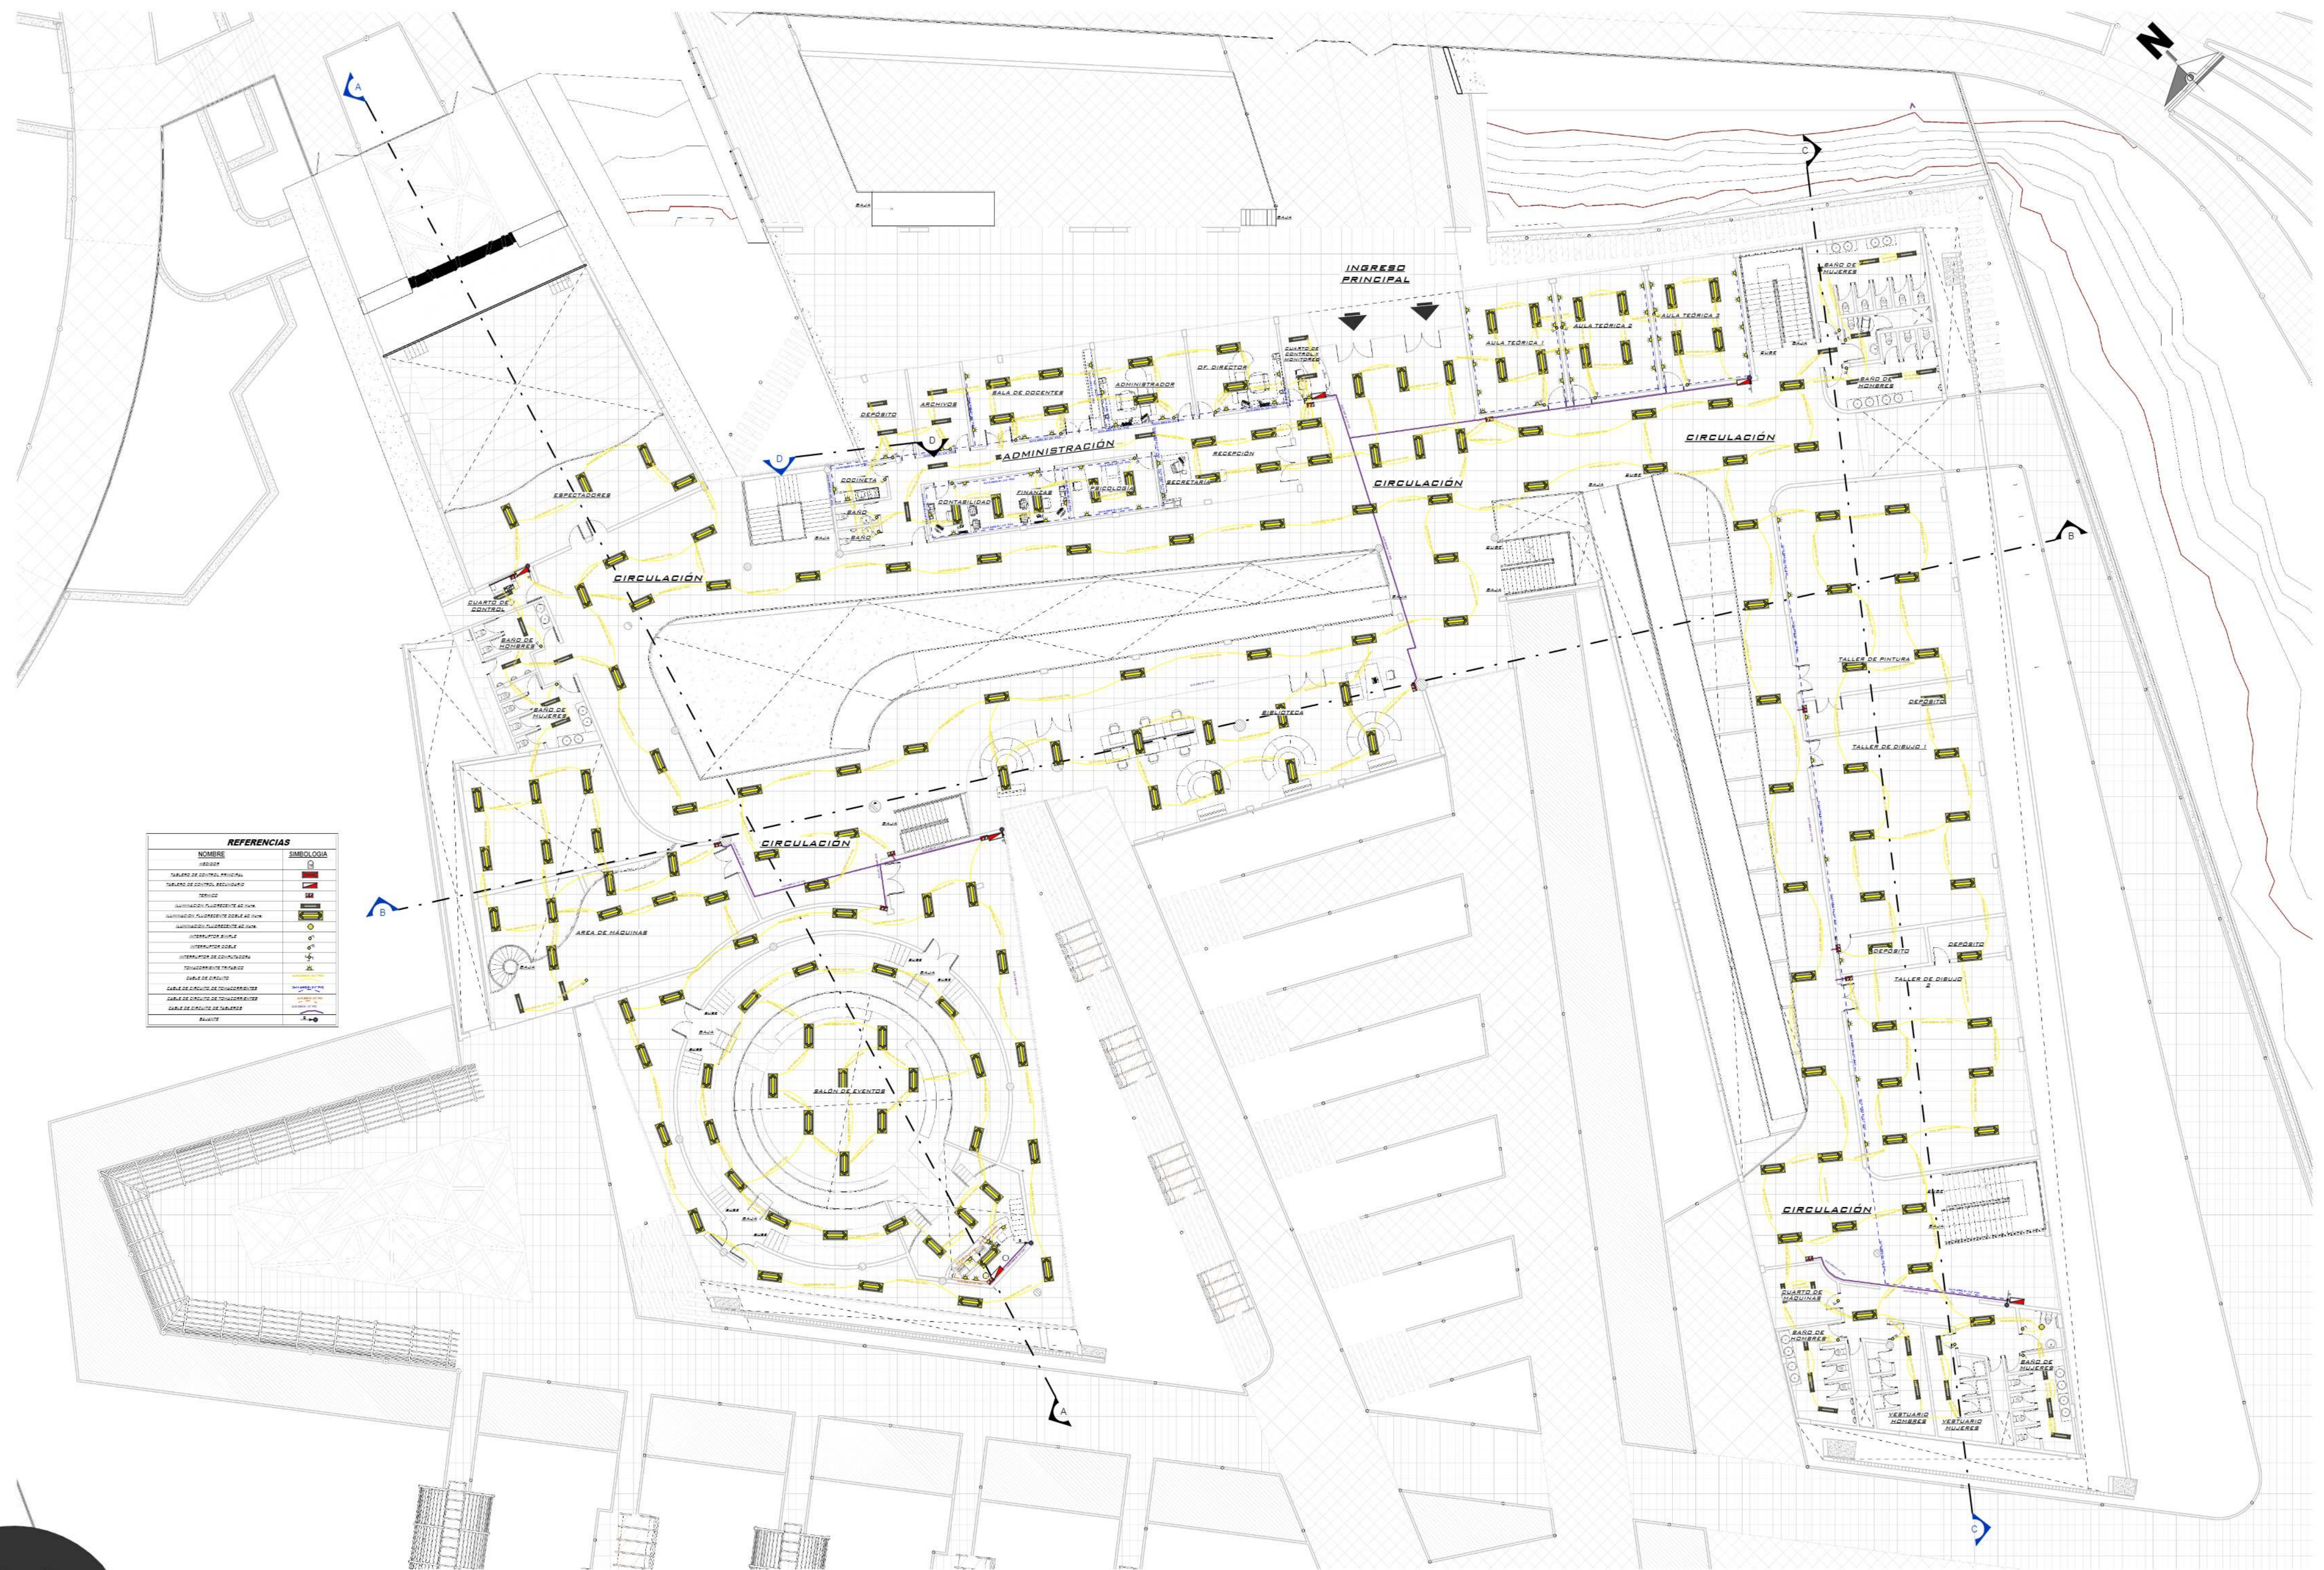


INSTALACIÓN ELECTRICA - 1º PLANTA

Esc. 1:150

CENTRO CULTURAL DE ARTE URBANO

DOCENTE GUIA: ARQ. CIRO VARGAS

UNIV: FAVIANA CAROLA RAMOS ANACHURI

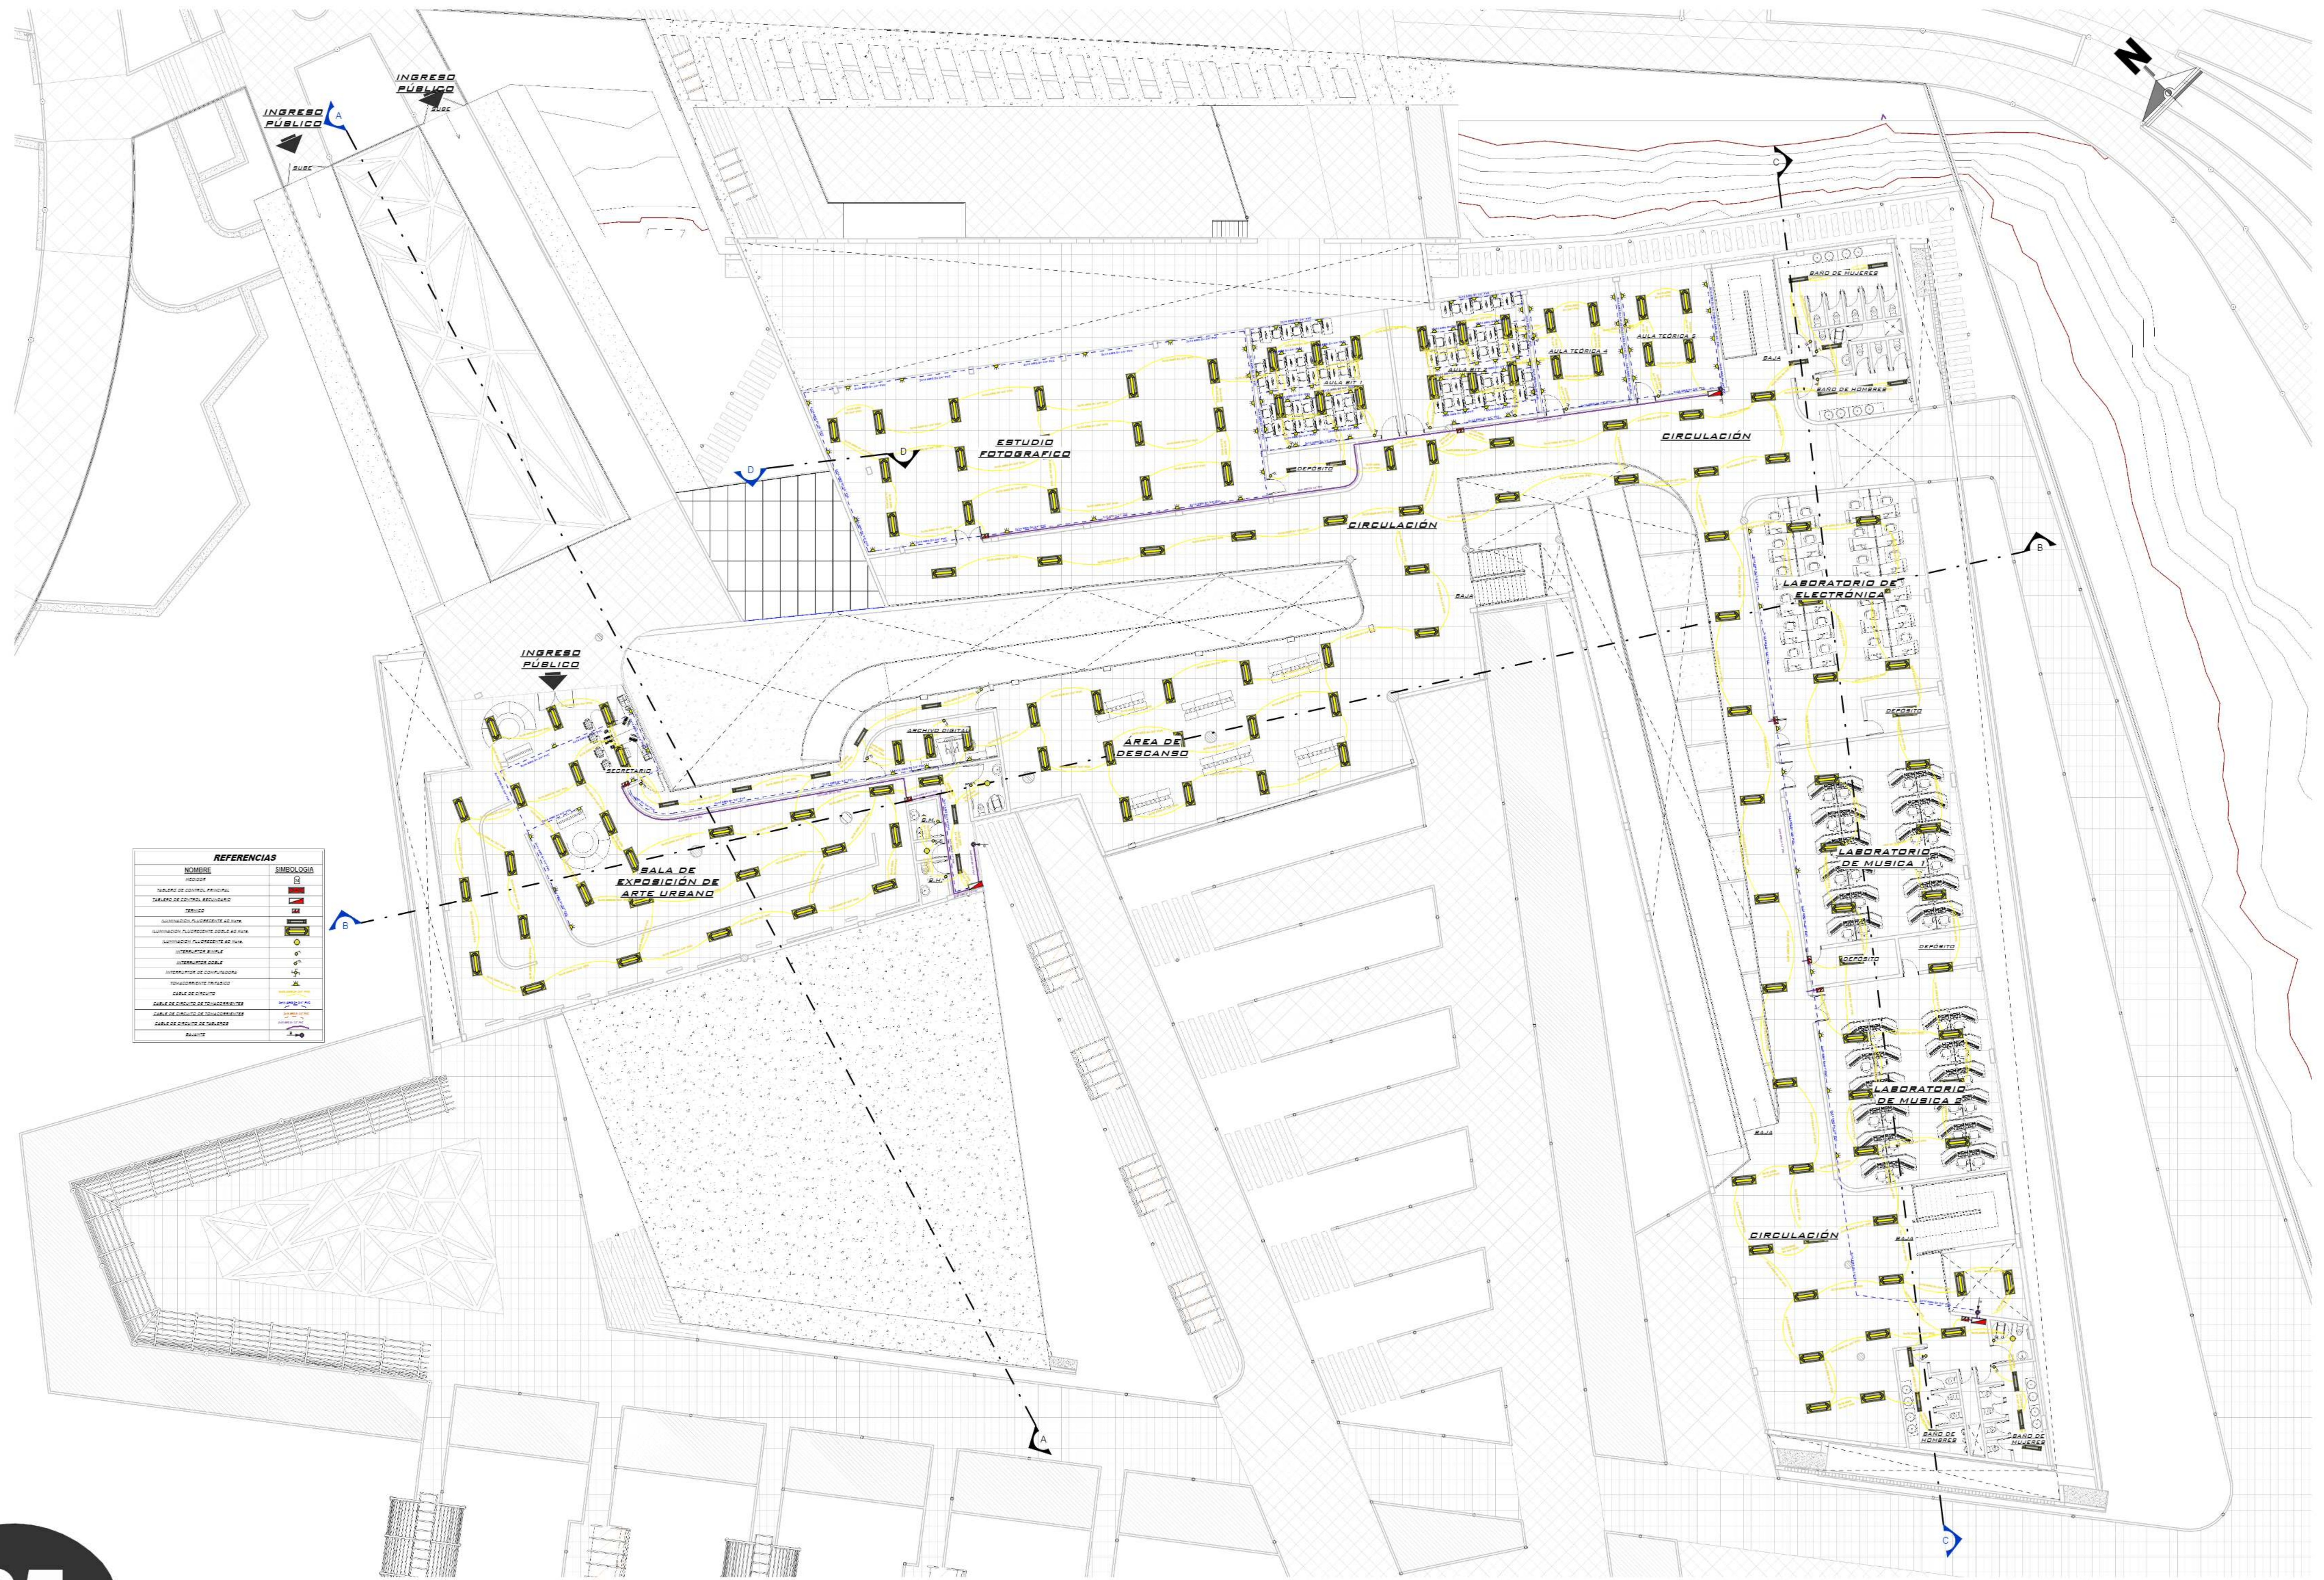


INSTALACIÓN ELECTRICA - 2º PLANTA

Esc. 1:150

CENTRO CULTURAL DE ARTE URBANO

DOCENTE GUIA: ARQ. CIRO VARGAS

UNIV: FAVIANA CAROLA RAMOS ANACHURI

 

CENTRO CULTURAL DE ARTE URBANO

INSTALACIÓN ELECTRICA EXTERNA - PLANIMETRIA

Esc. 1:350

REFERENCIAS	
NOMBRE	SIMBOLOGÍA
INSTALACIÓN ELECTRICA - PLANTA BAJA
Esc. 1:150

CENTRO CULTURAL DE ARTE URBANO

UNIVERSIDAD
CENTRO CULTURAL DE ARTE URBANO

1

 

CENTRO CULTURAL DE ARTE URBANO

PLANIMETRIA DE EMPLAZAMIENTO

Esc. 1:500

DOCENTE GUIA: ARQ. CIRO VARGAS

UNIV: FAVIANA CAROLA RAMOS ANACHURI