




FACHADA FRONTAL

Esc. 1:150



FACHADA LATERAL IZQUIERDA

Esc. 1:150

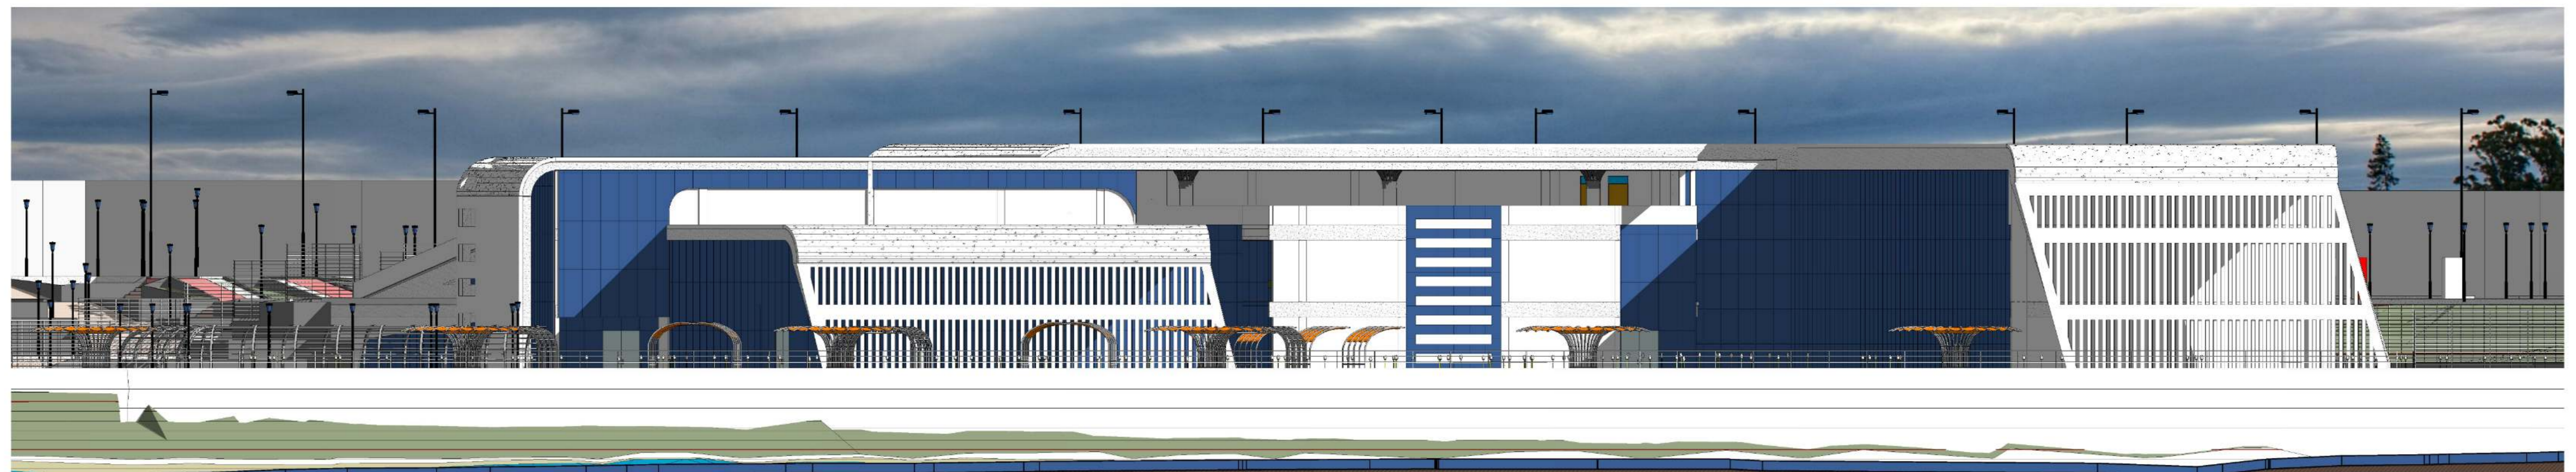

FACHADA POSTERIOR

Esc. 1:150


CENTRO CULTURAL DE ARTE URBANO

DOCENTE GUIA: ARQ. CIRO VARGAS

UNIV: FAVIANA CAROLA RAMOS ANACHURI

14

ARQUITECTURA

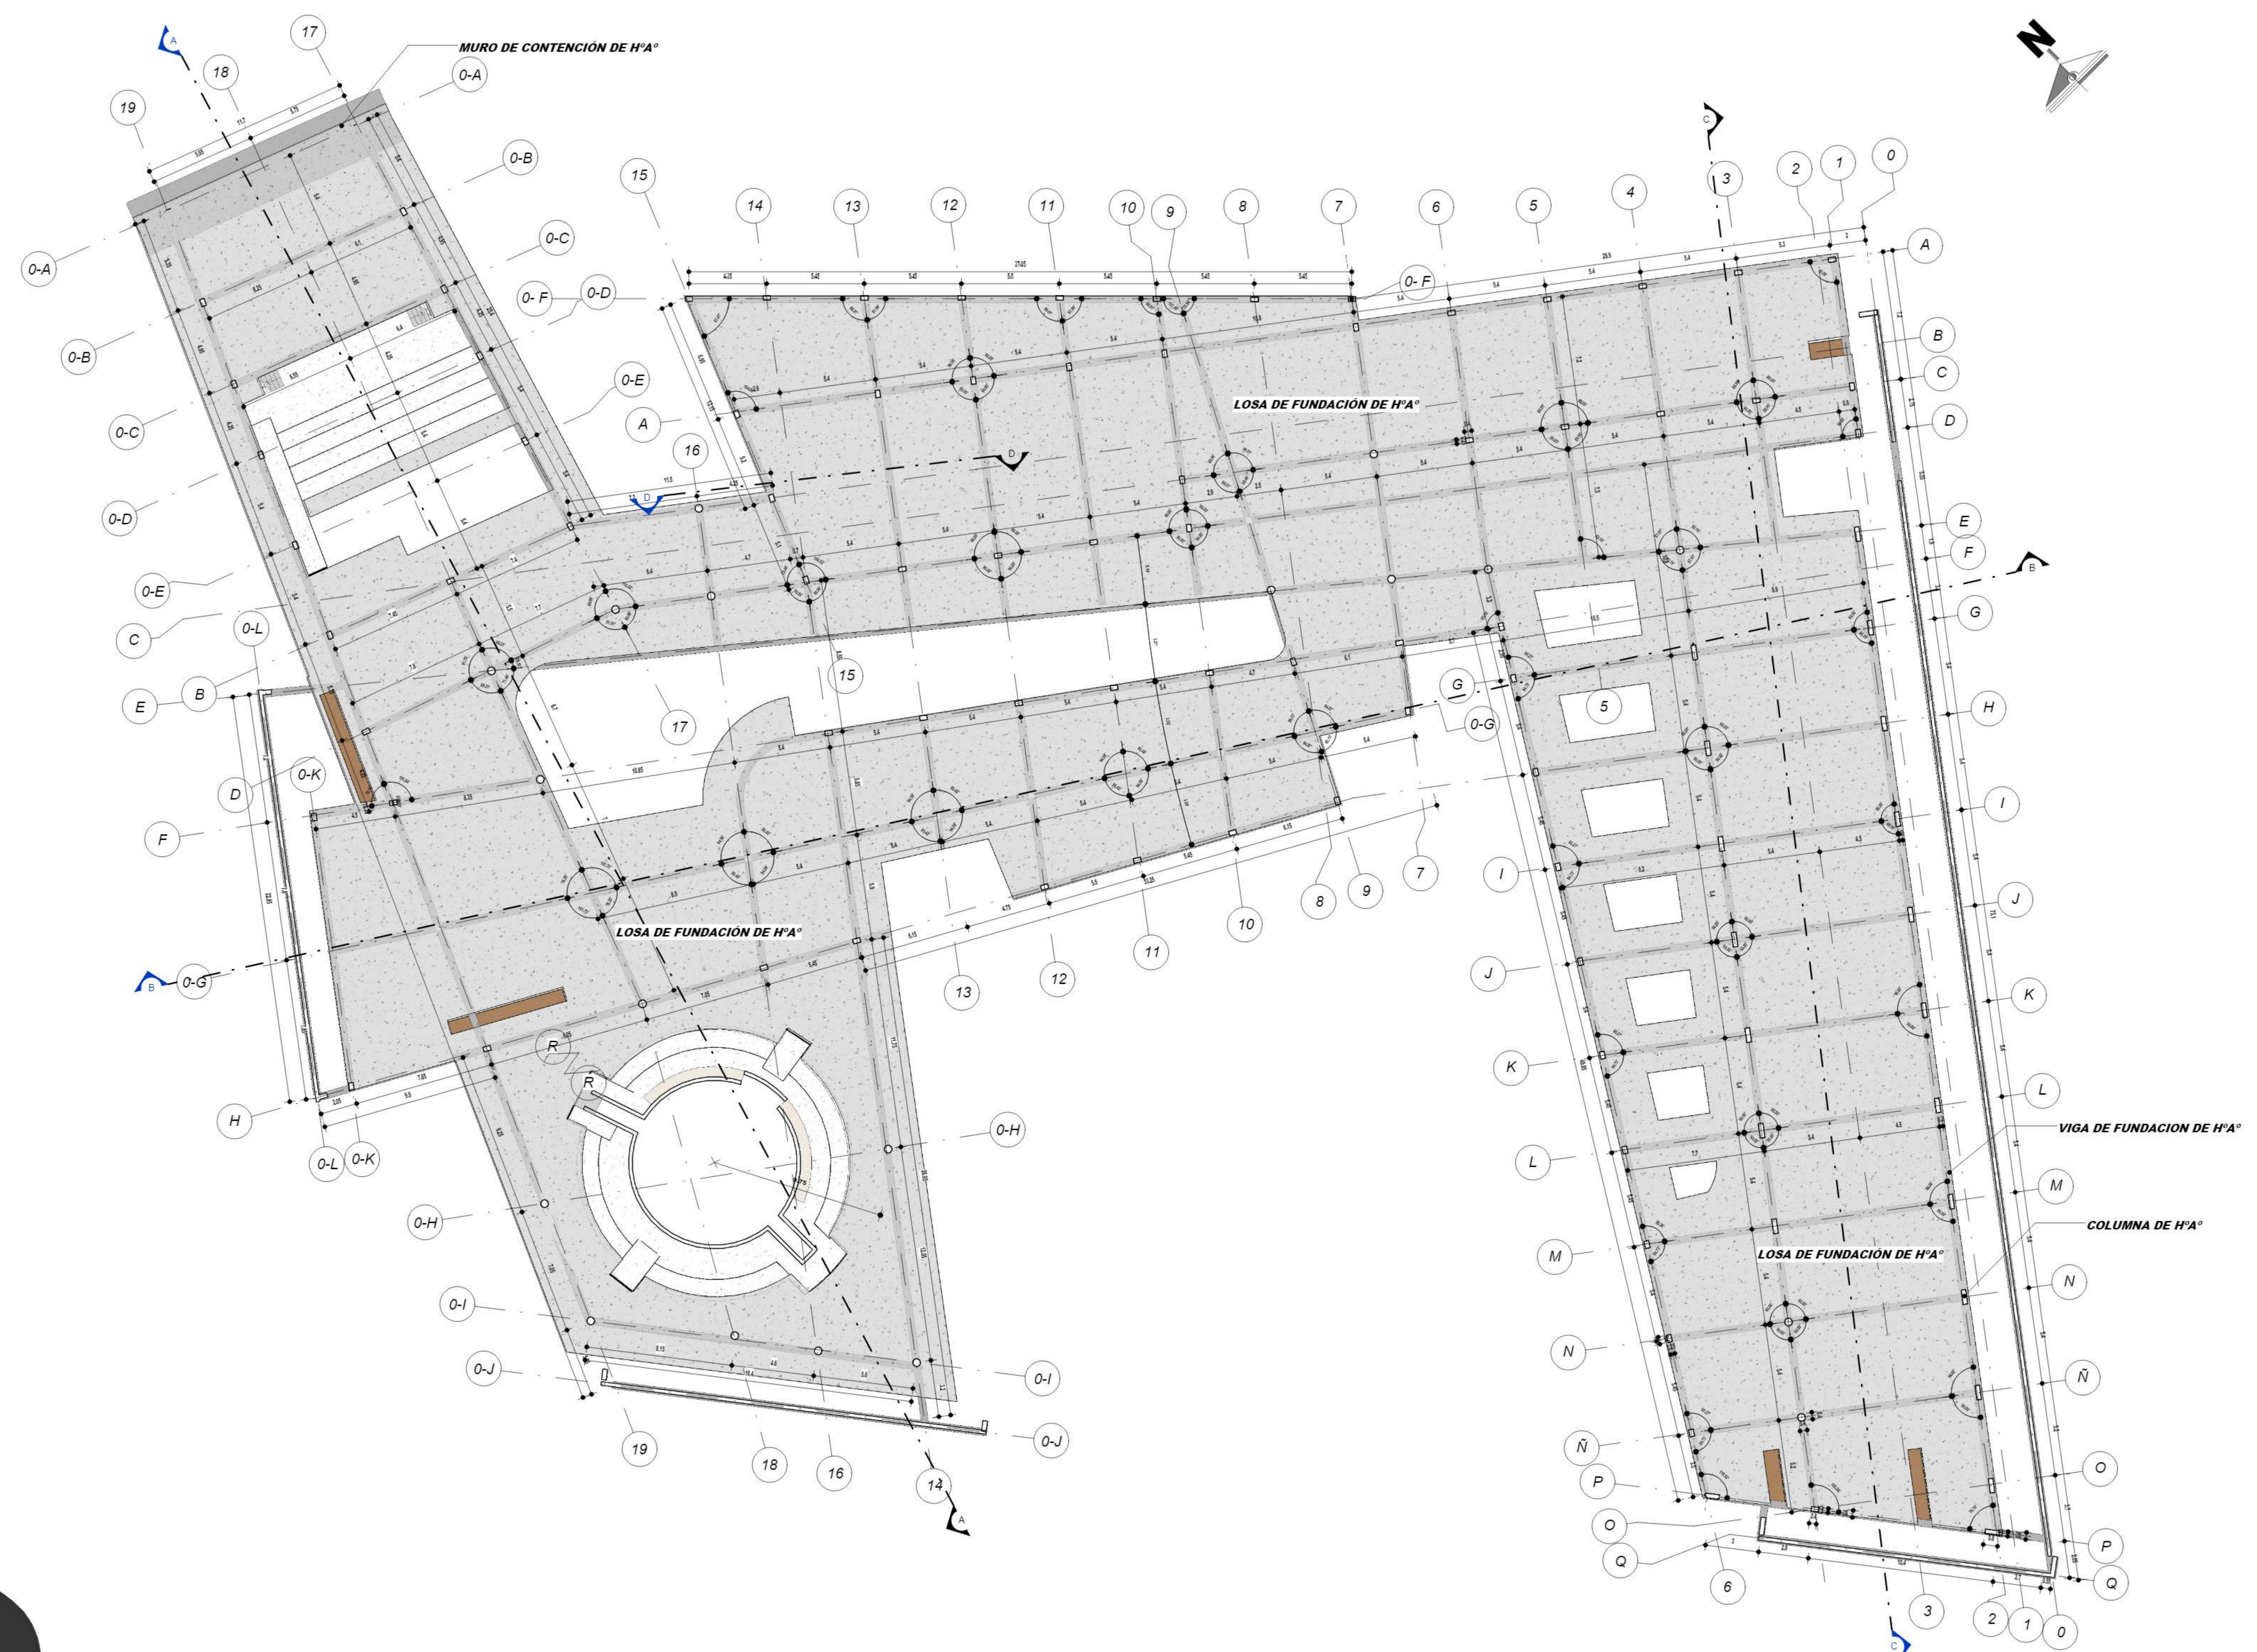


PLANO DE CIMIENTOS

Esc. 1:150

CENTRO CULTURAL DE ARTE URBANO



CENTRO CULTURAL DE ARTE URBANO

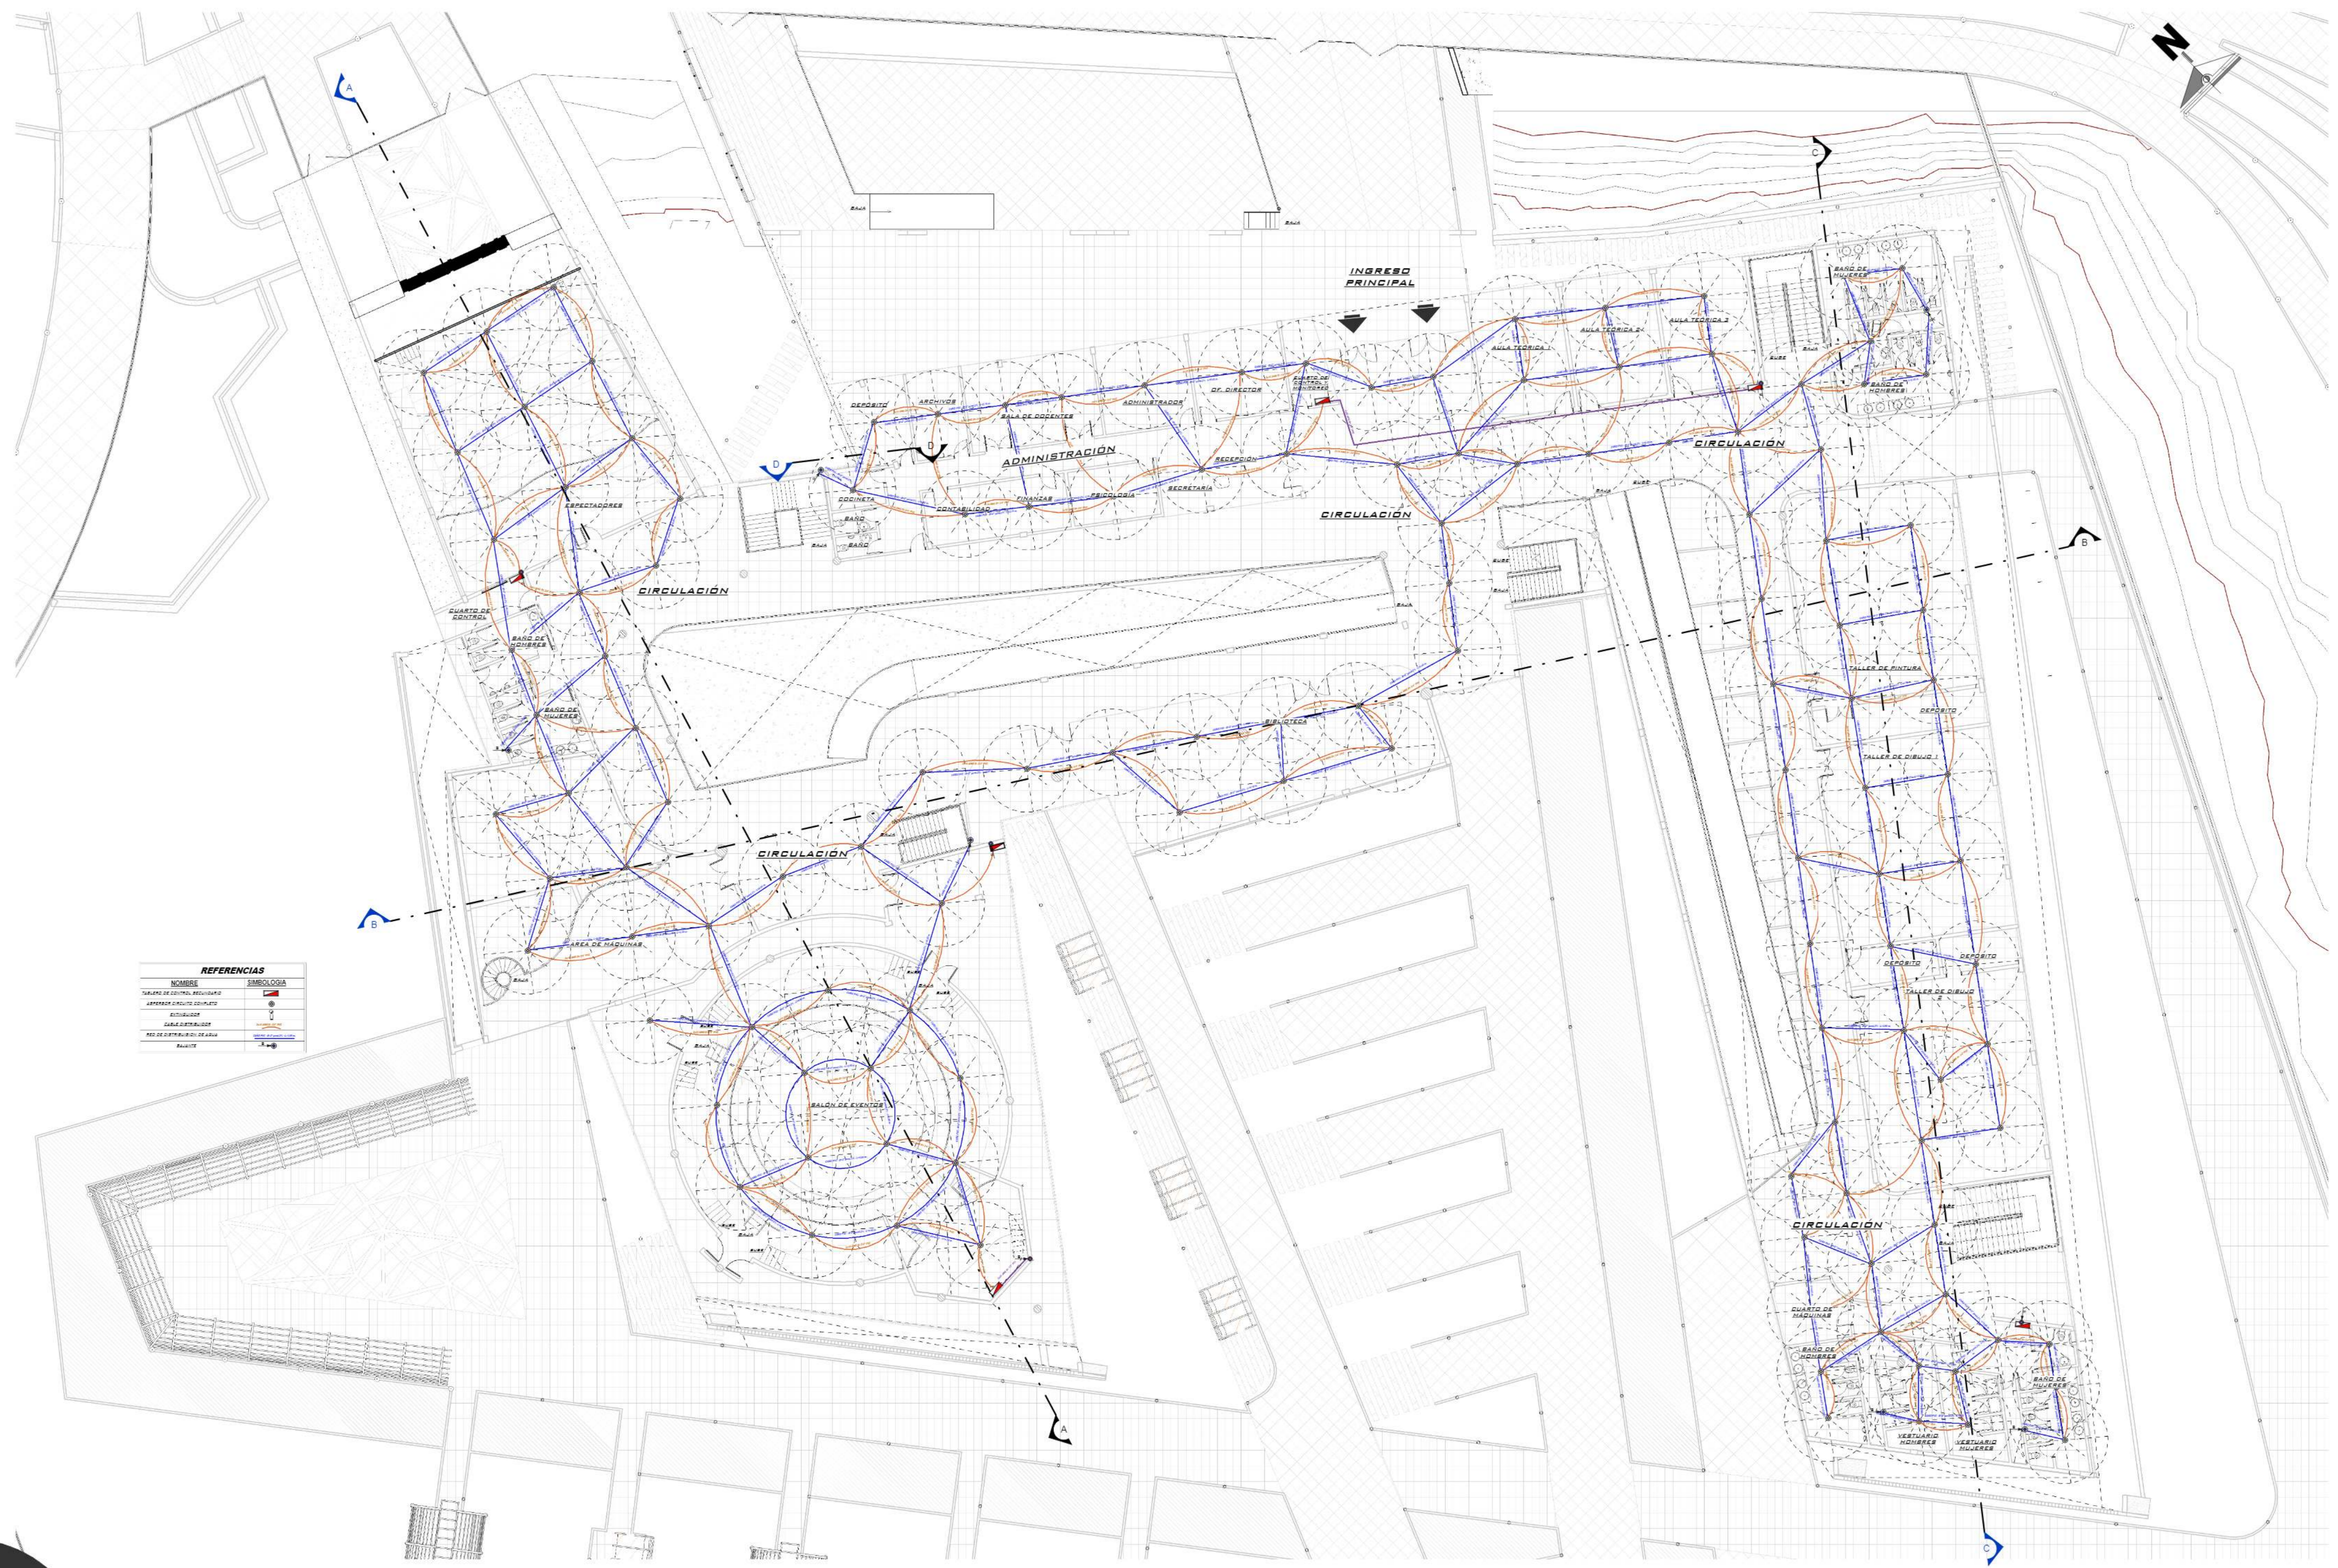

REFERENCIAS	
NOMBRE	SIMBOLOGÍA


SISTEMA DE INSTALACIÓN CONTRA INCENDIOS - 1º PLANTA

Esc. 1:150

CENTRO CULTURAL DE ARTE URBANO

DOCENTE GUIA: ARQ. CIRO VARGAS

UNIV: FAVIANA CAROLA RAMOS ANACHURI

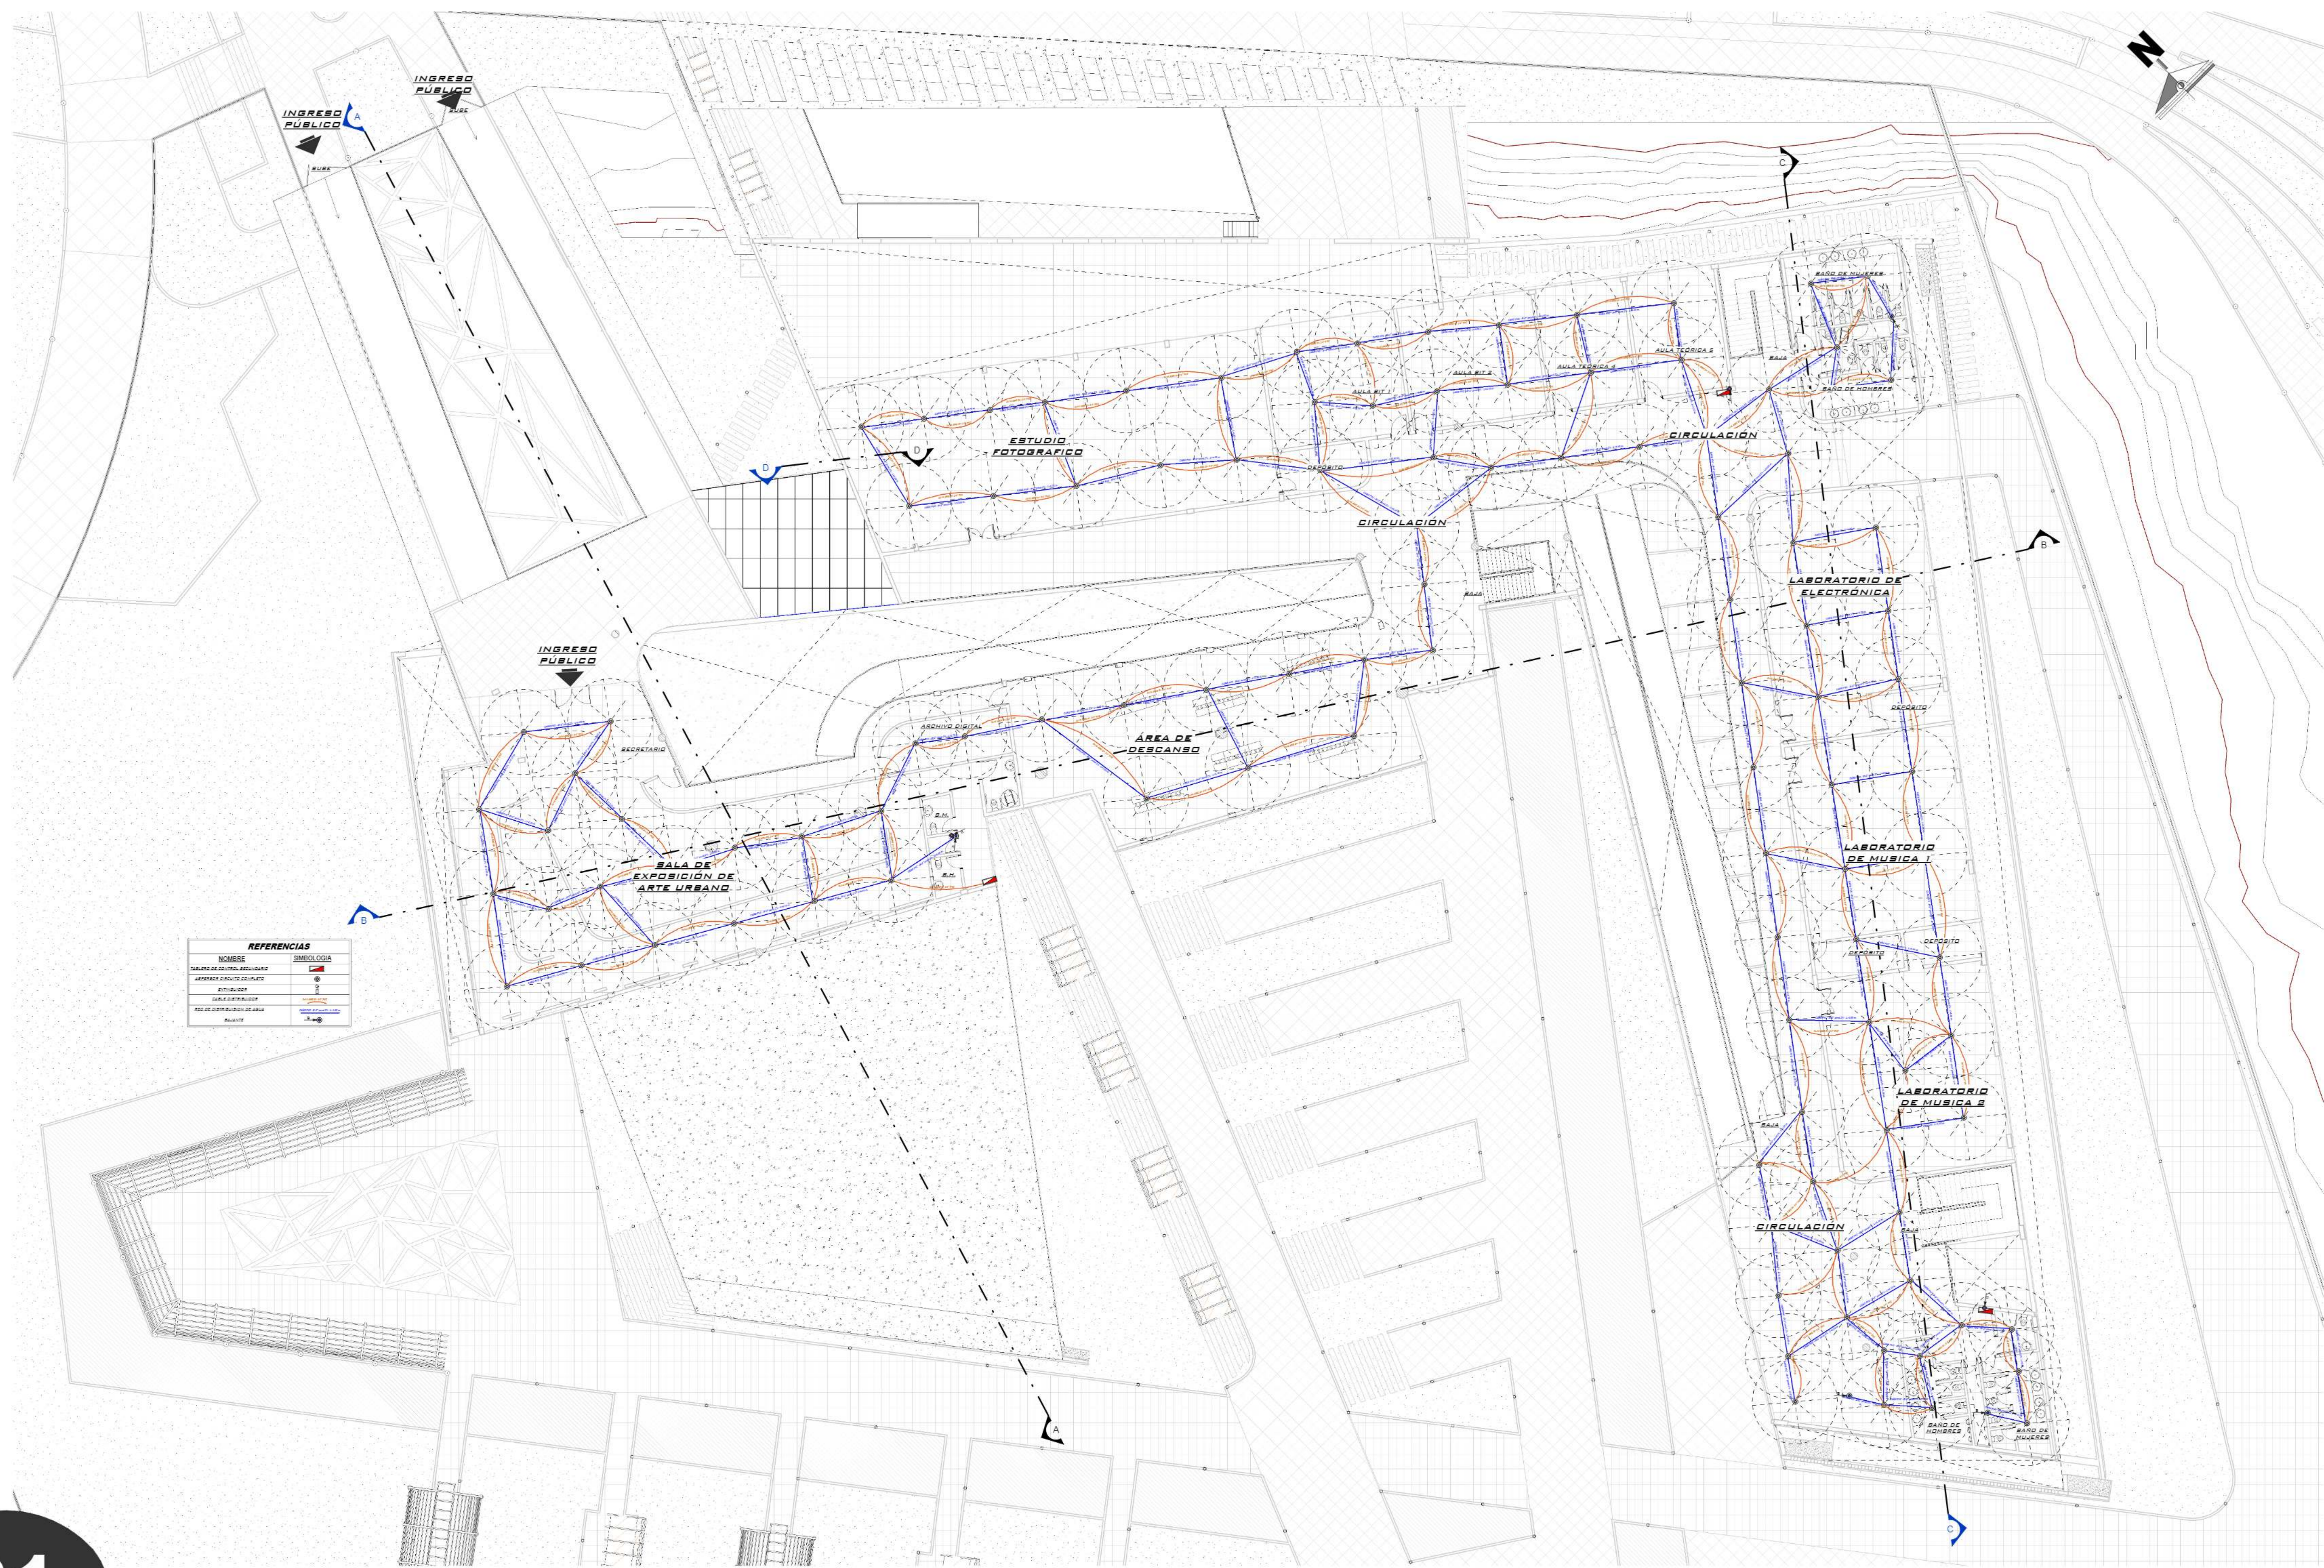

SISTEMA DE INSTALACIÓN CONTRA INCENDIOS - 2º PLANTA

Esc. 1:150

CENTRO CULTURAL DE ARTE URBANO



REFERENCIAS	
NOMBRE	SIMBOLOGIA

SISTEMA DE INSTALACIÓN CONTRA INCENDIOS - PLANTA BAJA

Esc. 1:150

CENTRO CULTURAL DE ARTE URBANO

DOCENTE GUIA: ARQ. CIRO VARGAS

UNIV: FAVIANA CAROLA RAMOS ANACHURI

ANÁLISIS DE LA PLANTA