

REFERENCIAS	
NOMBRE	SIMBOLOGÍA

**SISTEMA DE INSTALACIÓN DE LUMINOTECNIA - PLANTA BAJA**

Esc. 1:150

CENTRO CULTURAL DE ARTE URBANO



REFERENCIAS	
NOBRE	USOS
ARBOLES	(Symbol)
PLANTAS	(Symbol)
ALCANTARILLAS	(Symbol)
ALCANTARILLAS	(Symbol)
CENTRO CULTURAL DE ARTE URBANO






































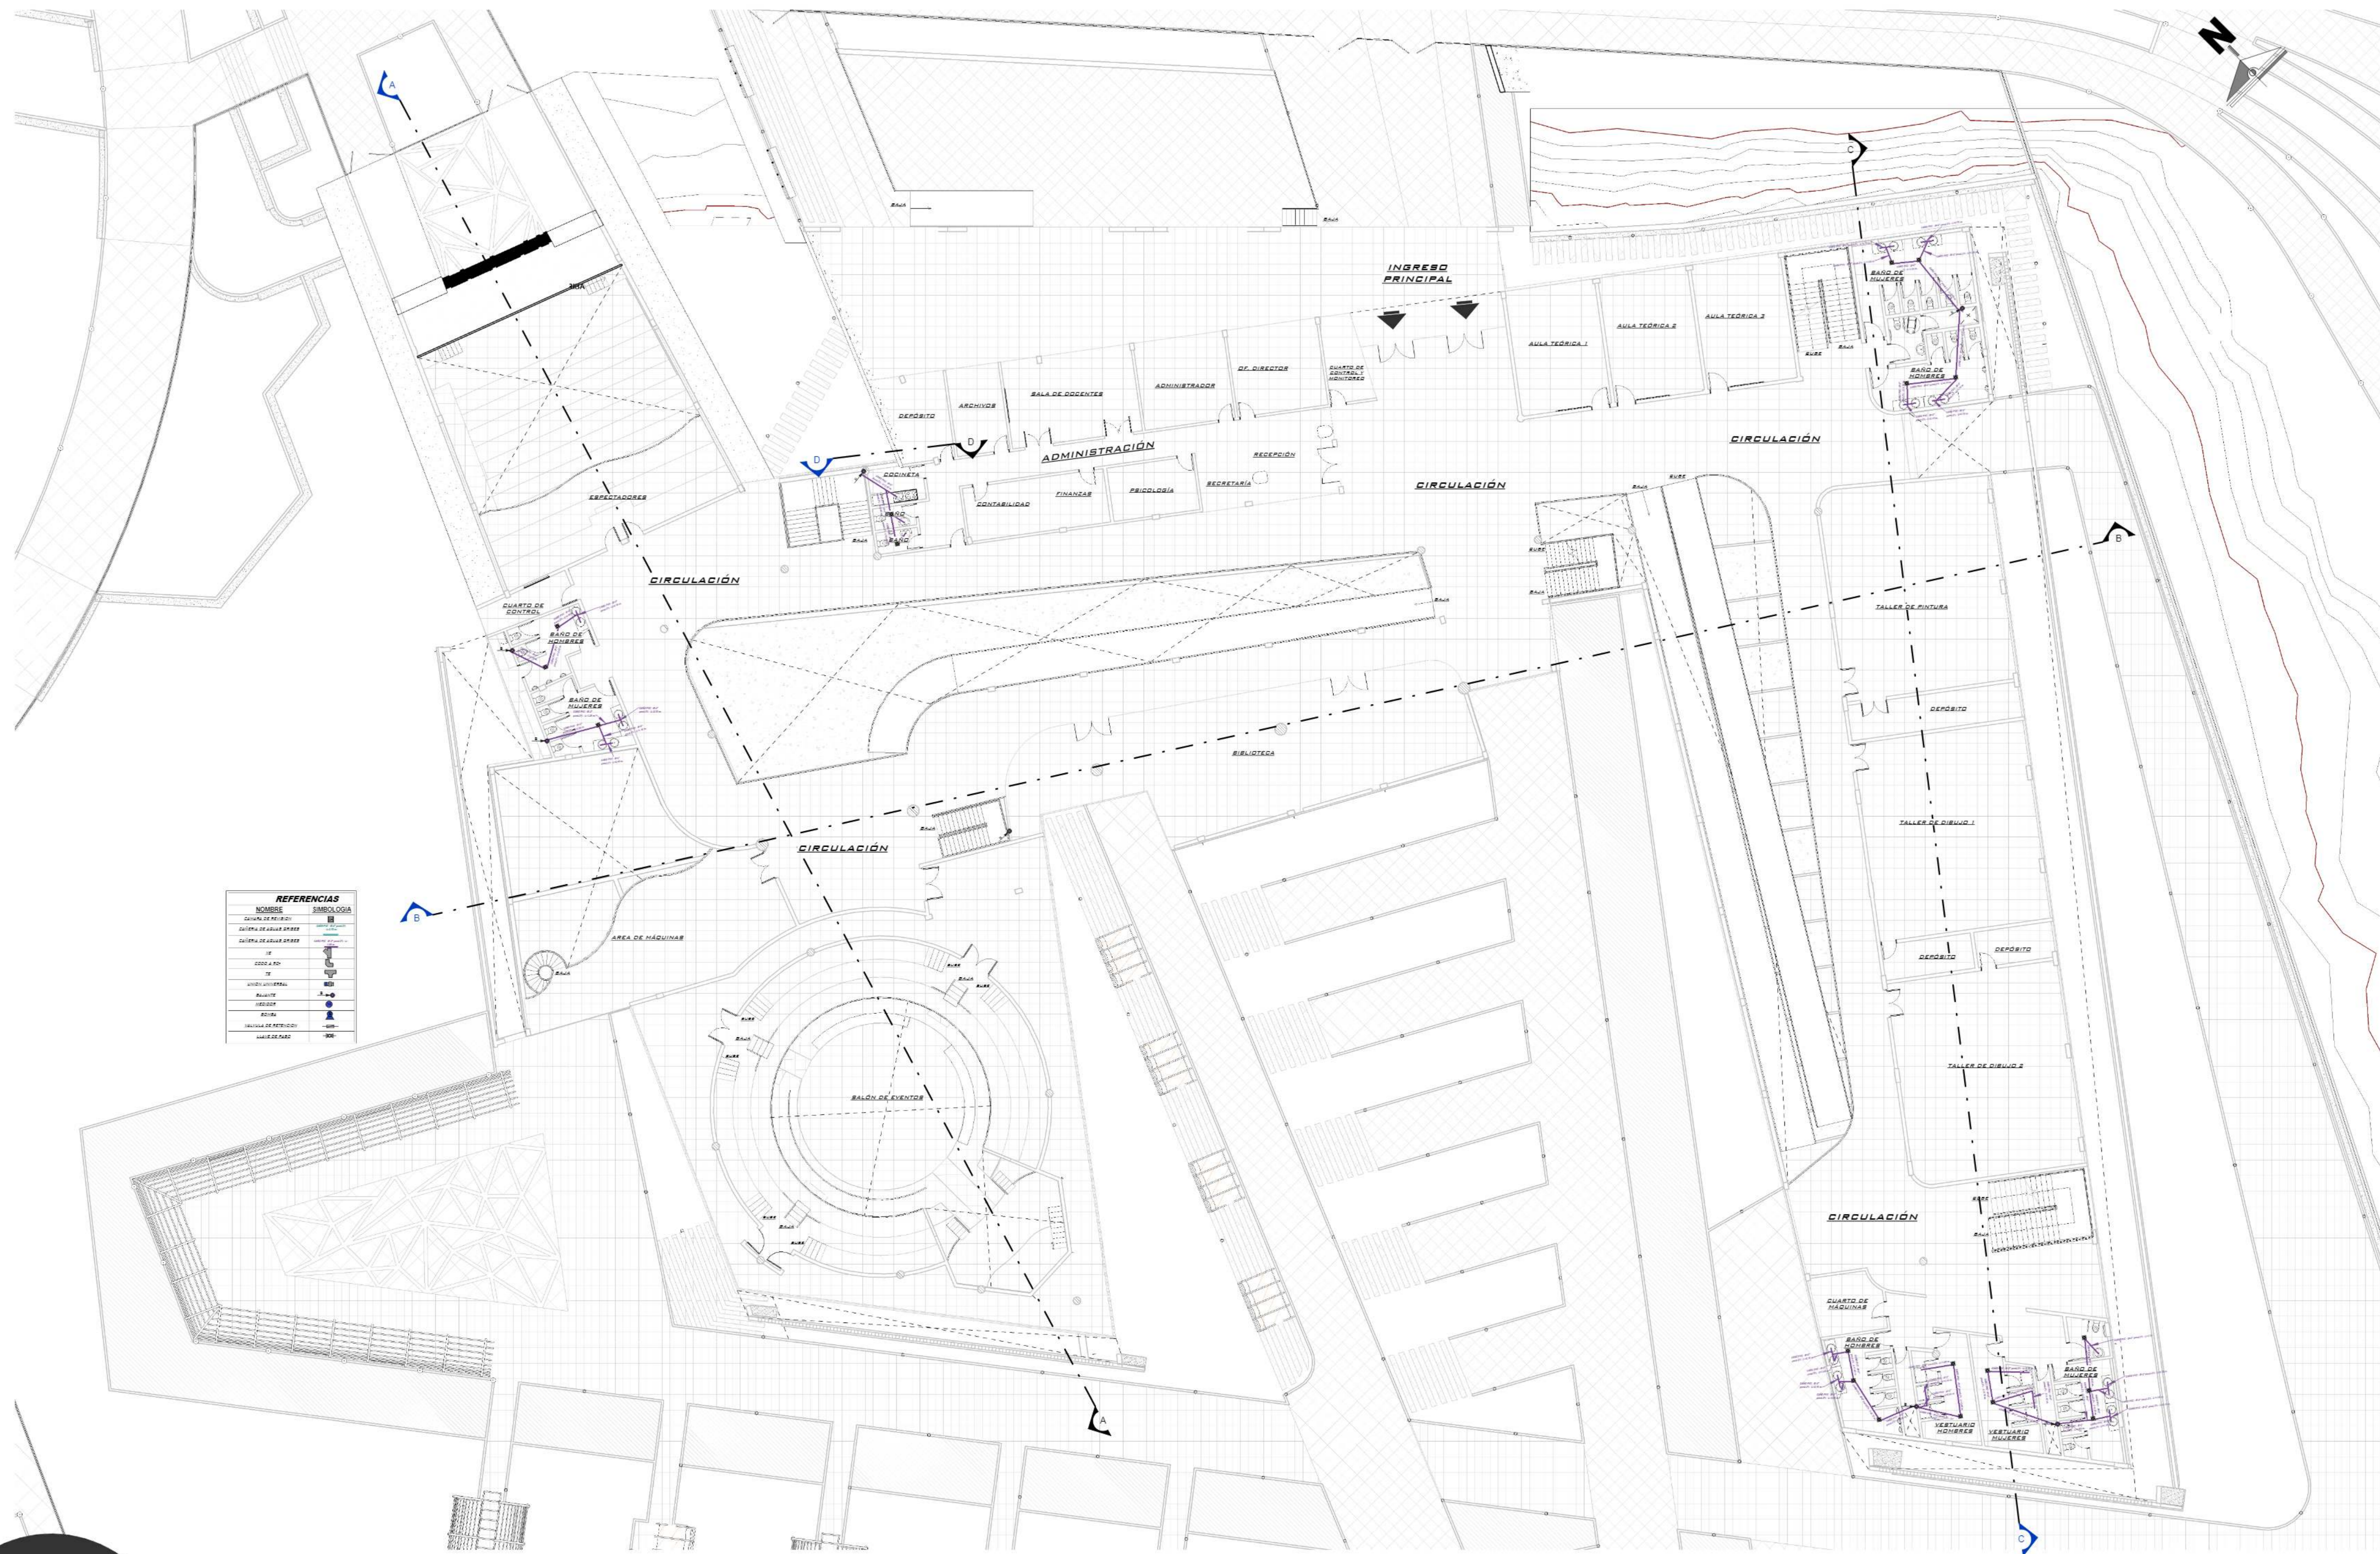

REFERENCIAS	
NOMBRE	SÍMBOLO

**SISTEMA DE INSTALACIÓN DE RECOLECCIÓN DE AGUAS GRICES - 1º PLANTA**

Esc. 1:150

CENTRO CULTURAL DE ARTE URBANO



SISTEMA DE INSTALACIÓN DE RECOLECCIÓN DE AGUAS GRICES - 2º PLANTA

Esc. 1:150

CENTRO CULTURAL DE ARTE URBANO



REFERENCIAS	
NOMBRE	SIMBOLOGÍA
**SISTEMA DE INSTALACIÓN DE RECOLECCIÓN DE AGUAS GRICES - PLANTA BAJA**  
 Esc. 1:150

# CENTRO CULTURAL DE ARTE URBANO

DOCENTE GUIA: ARQ. CIRO VARGAS      UNIV: FAVIANA CAROLA RAMOS ANACHURI

CENTRO CULTURAL DE ARTE URBANO



REFERENCIAS	
NOMBRE	ESPECIE
CENTRO CULTURAL DE ARTE URBANO

PLANIMETRIA VERANO  
Esc. 1:350