


DETALLE DE PLACA DE ACERO PARA FIJACION



ESTRUCTURA PRINCIPAL DE MADERA LAMINADA



PLACA DE ACERO EMPUNIONADA PARA SUJICION DE VIGAS DE ARICOSTRE ANCLAJE PARA TENSORES
TENSORES PARA ENTARDEFORMACION DE LA ESTRUCTURA DE MADERA

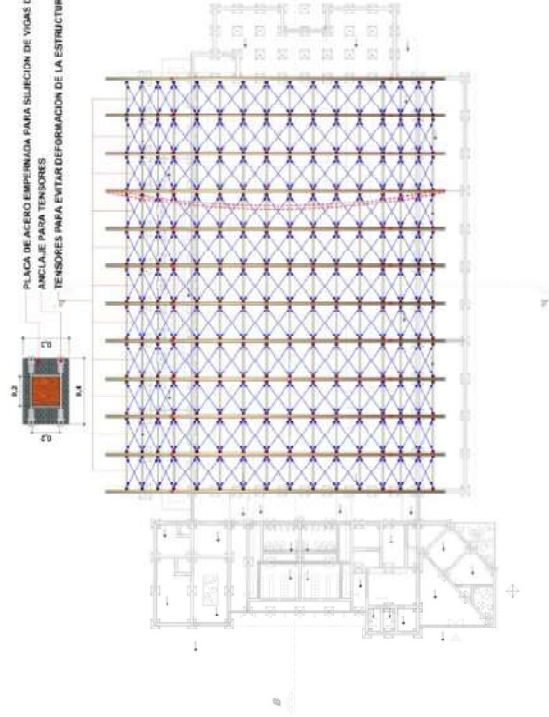


PIEZAS DE MADERA AL DISEÑO ESTRUCTURAL

AMBIENTACION DE LA CIRCULACION DEL COMPLEJO




LA CIRCULACION PEATONAL DEL COMPLEJO TIENE UNA ANCHO DE 2.5 M. LA CUAL ES SUFICIENTE PARA LA CIRCULACION DE PEATONES A PIE COMO EN BICICLETA.

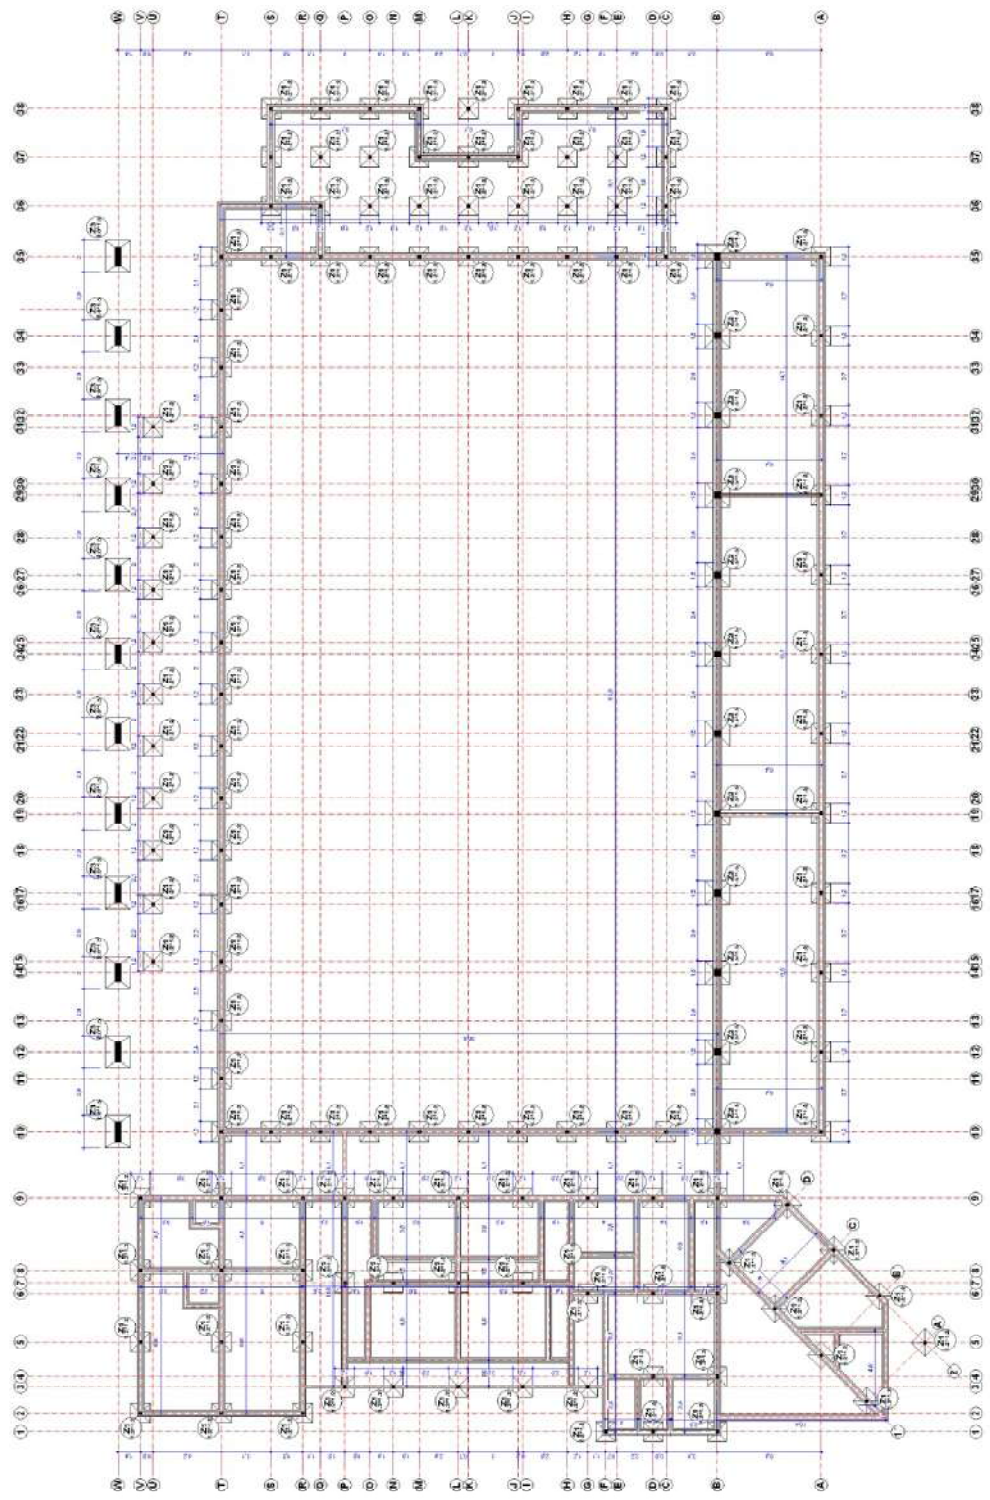




CUADRO DE REFERENCIAS


1	ESTACIONAMIENTO

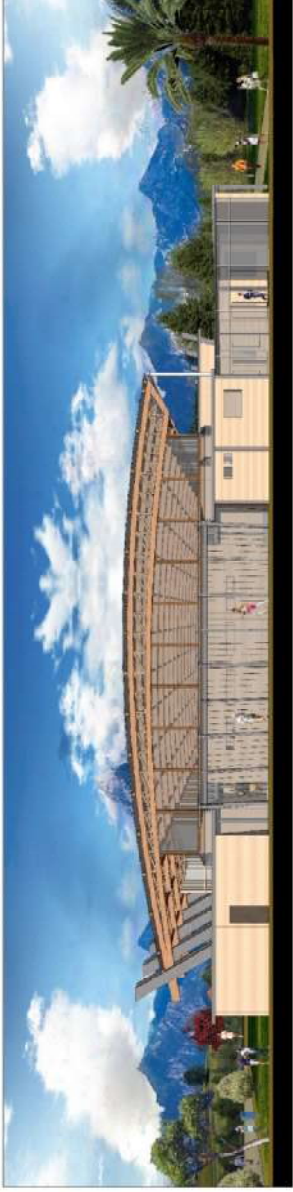

— FACHADA FRONTAL —

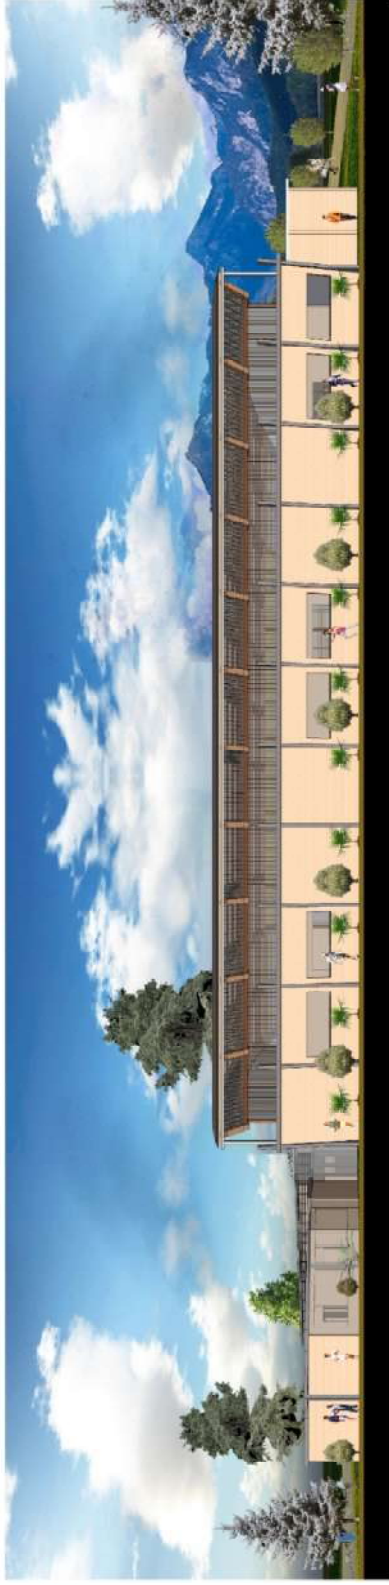


— FACHADA LATERAL DERECHA —

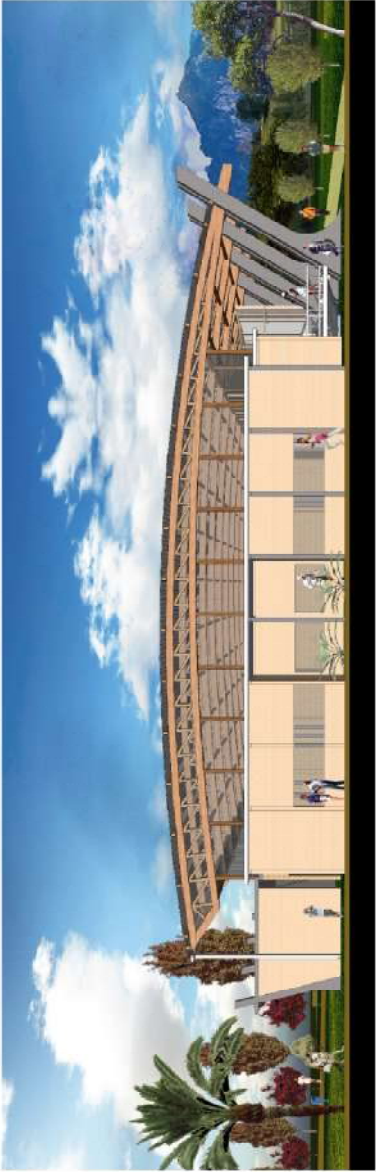



— FACHADA POSTERIOR —



— FACHADA LATERAL IZQUIERDA —

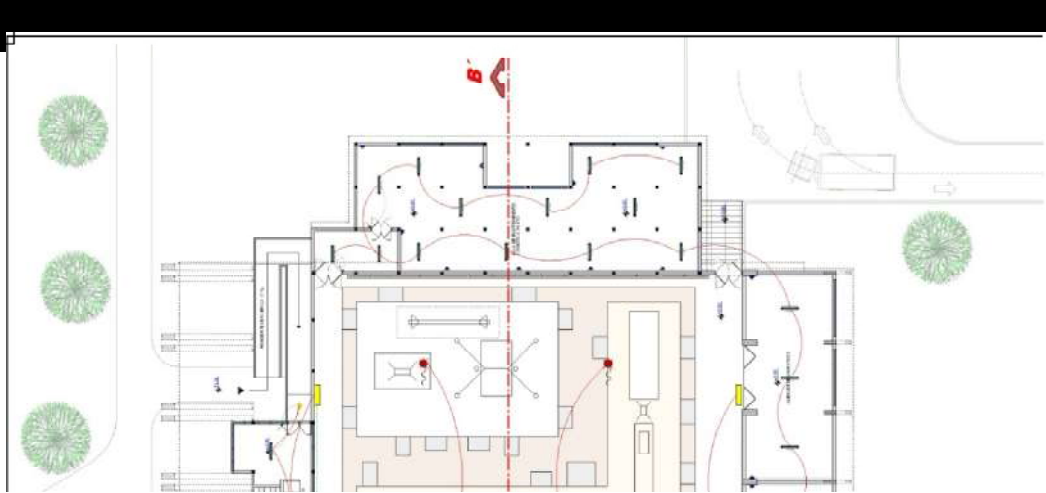

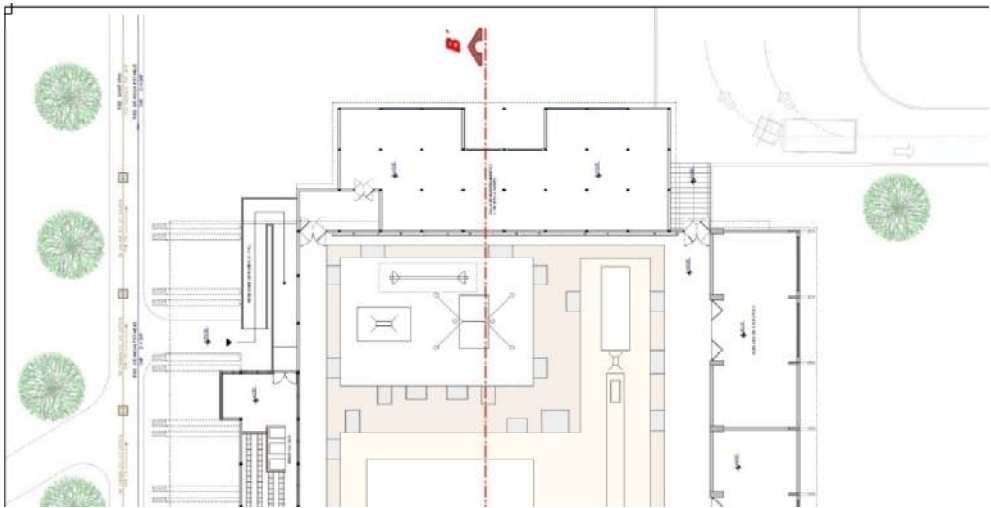

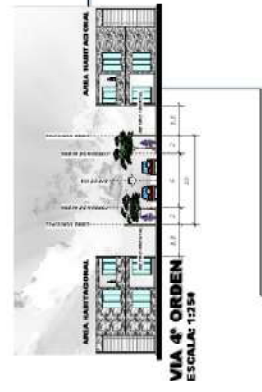

VIA 4º ORDEN
ESCALA: 1:250

