

PROYECTO DE GRADO

CENTRO DE FORMACIÓN CULTURAL Y ARTÍSTICO PARA EL DISTRITO 1 DEL MUNICIPIO DE SAN LORENZO



PLANTA ALTA AMOBLADA ESC. 1_100

PROYECTO: CENTRO DE FORMACIÓN CULTURAL Y ARTÍSTICO PARA EL DISTRITO 1 DEL MUNICIPIO DE SAN LORENZO

CARRERA DE ARQUITECTURA Y URBANISMO FACULTAD DE CIENCIAS Y TECNOLOGÍA

MATERIA: PROYECTO DE GRADO

DOCENTE GUÍA: ARQ. ROSA PATRICIA MIRANDA

ESTUDIANTE: TEJERINA ORDOÑEZ JHOAM ARNOLD

GRUPO: 2


AÑO: 2022

FECHA: JULIO DEL 2022


PRESENTACIÓN GRÁFICA

ARQUITECTURA
URBANISMO




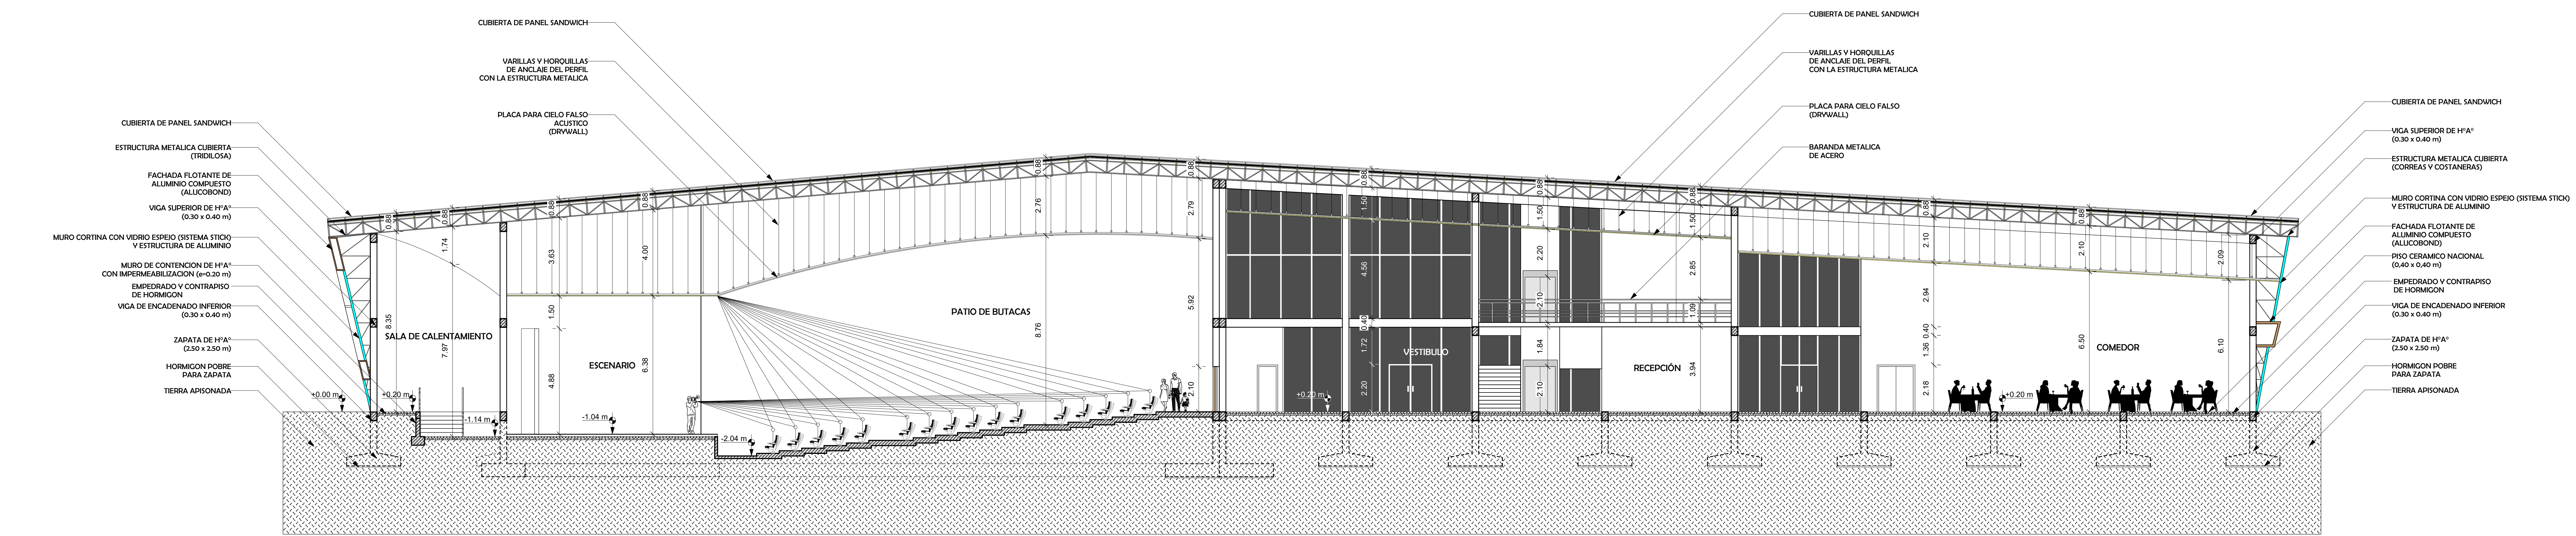


CORTE A'-A'
Esc. 1:100

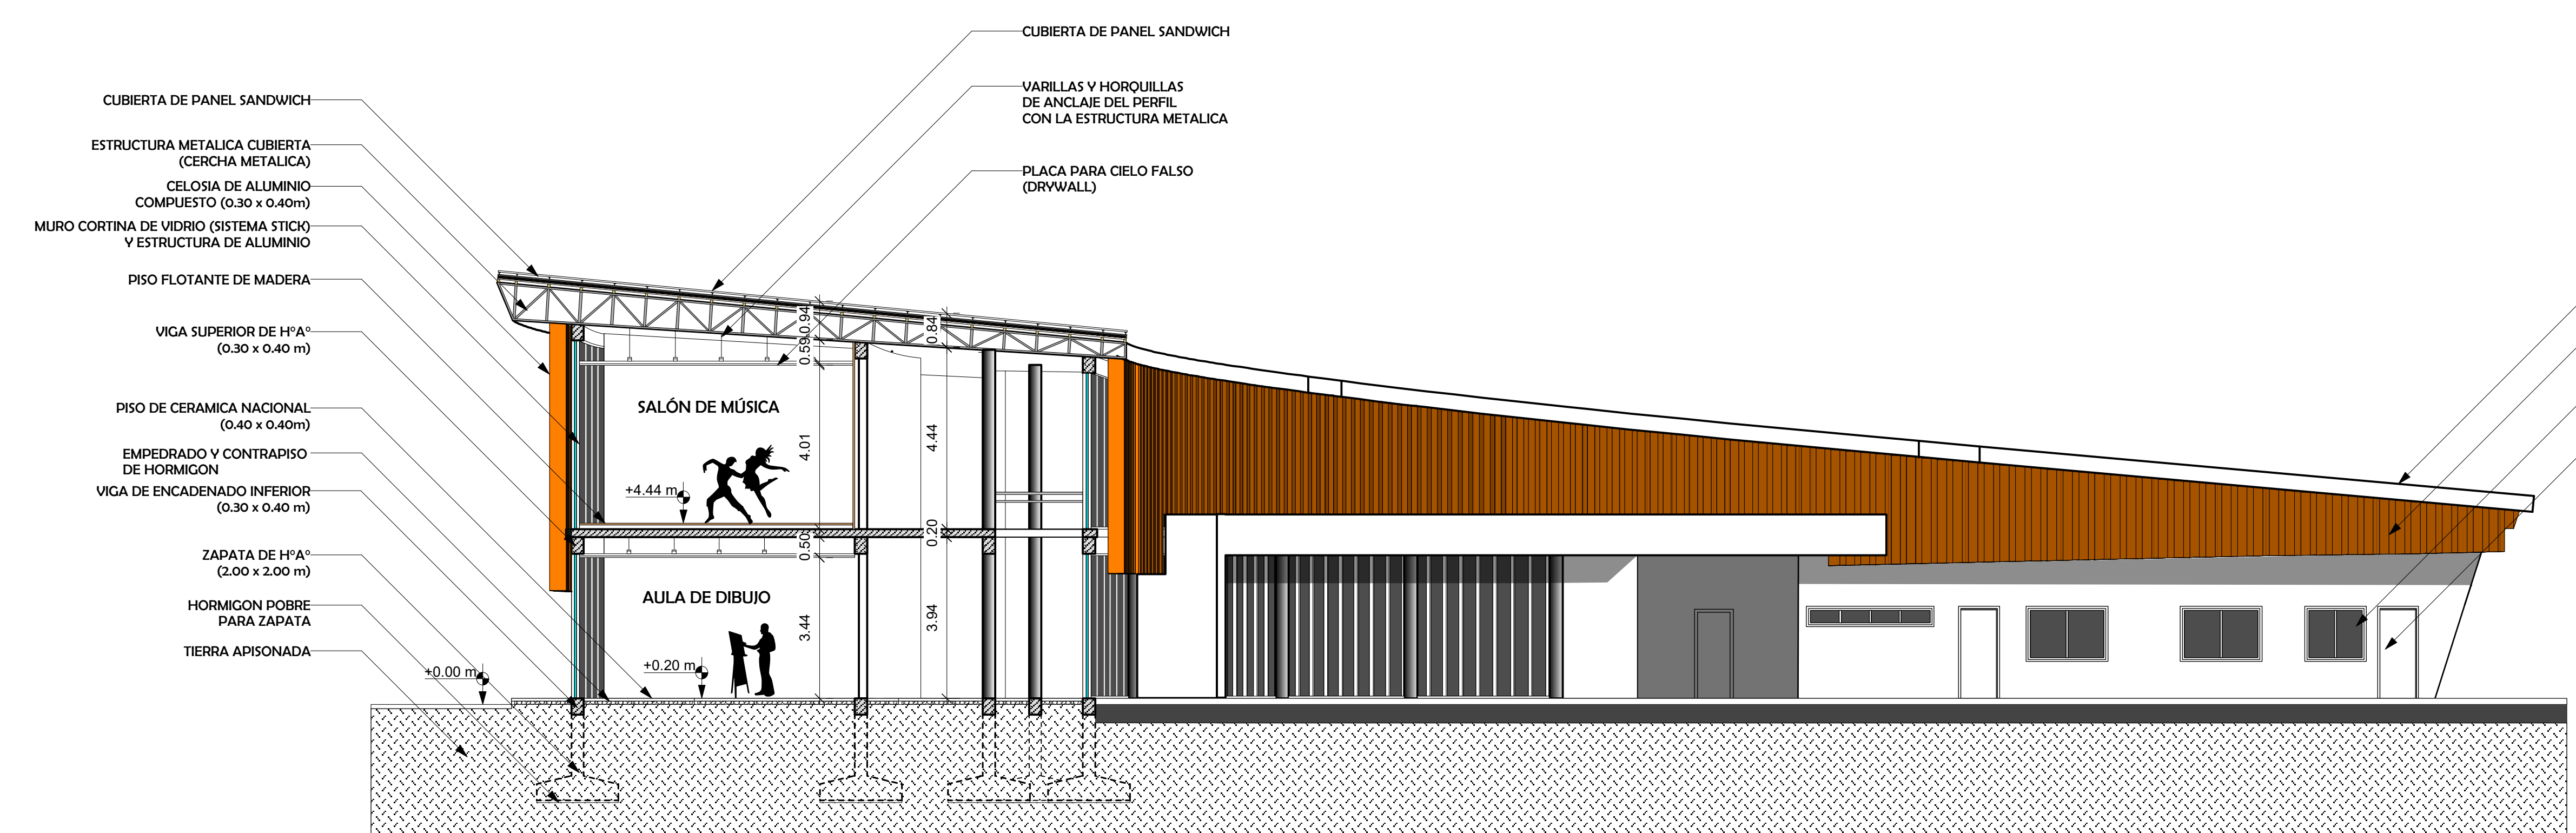


CORTE B'-B'
Esc. 1:100

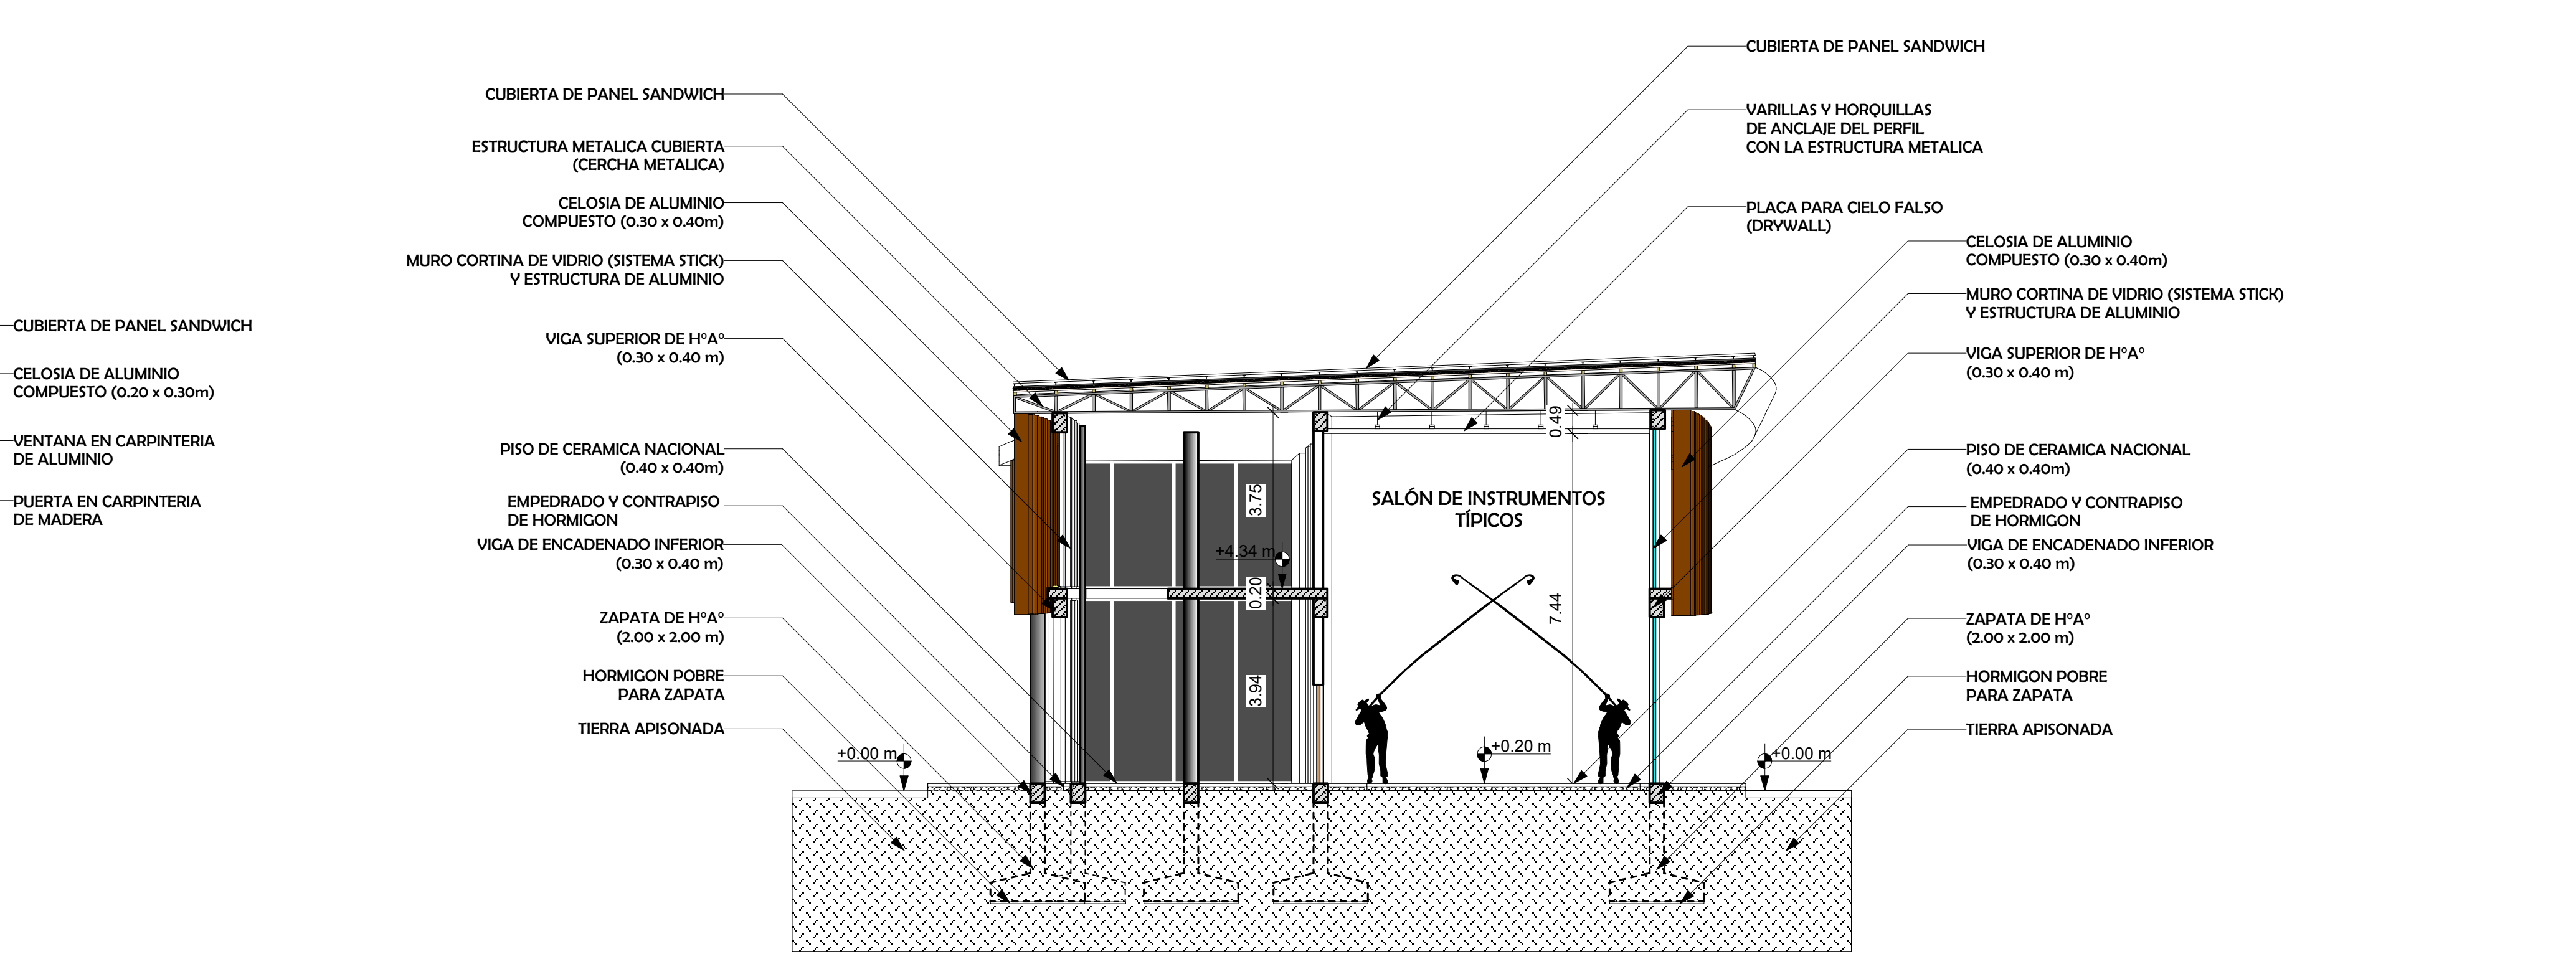

CORTE C'-C'
Esc. 1:100

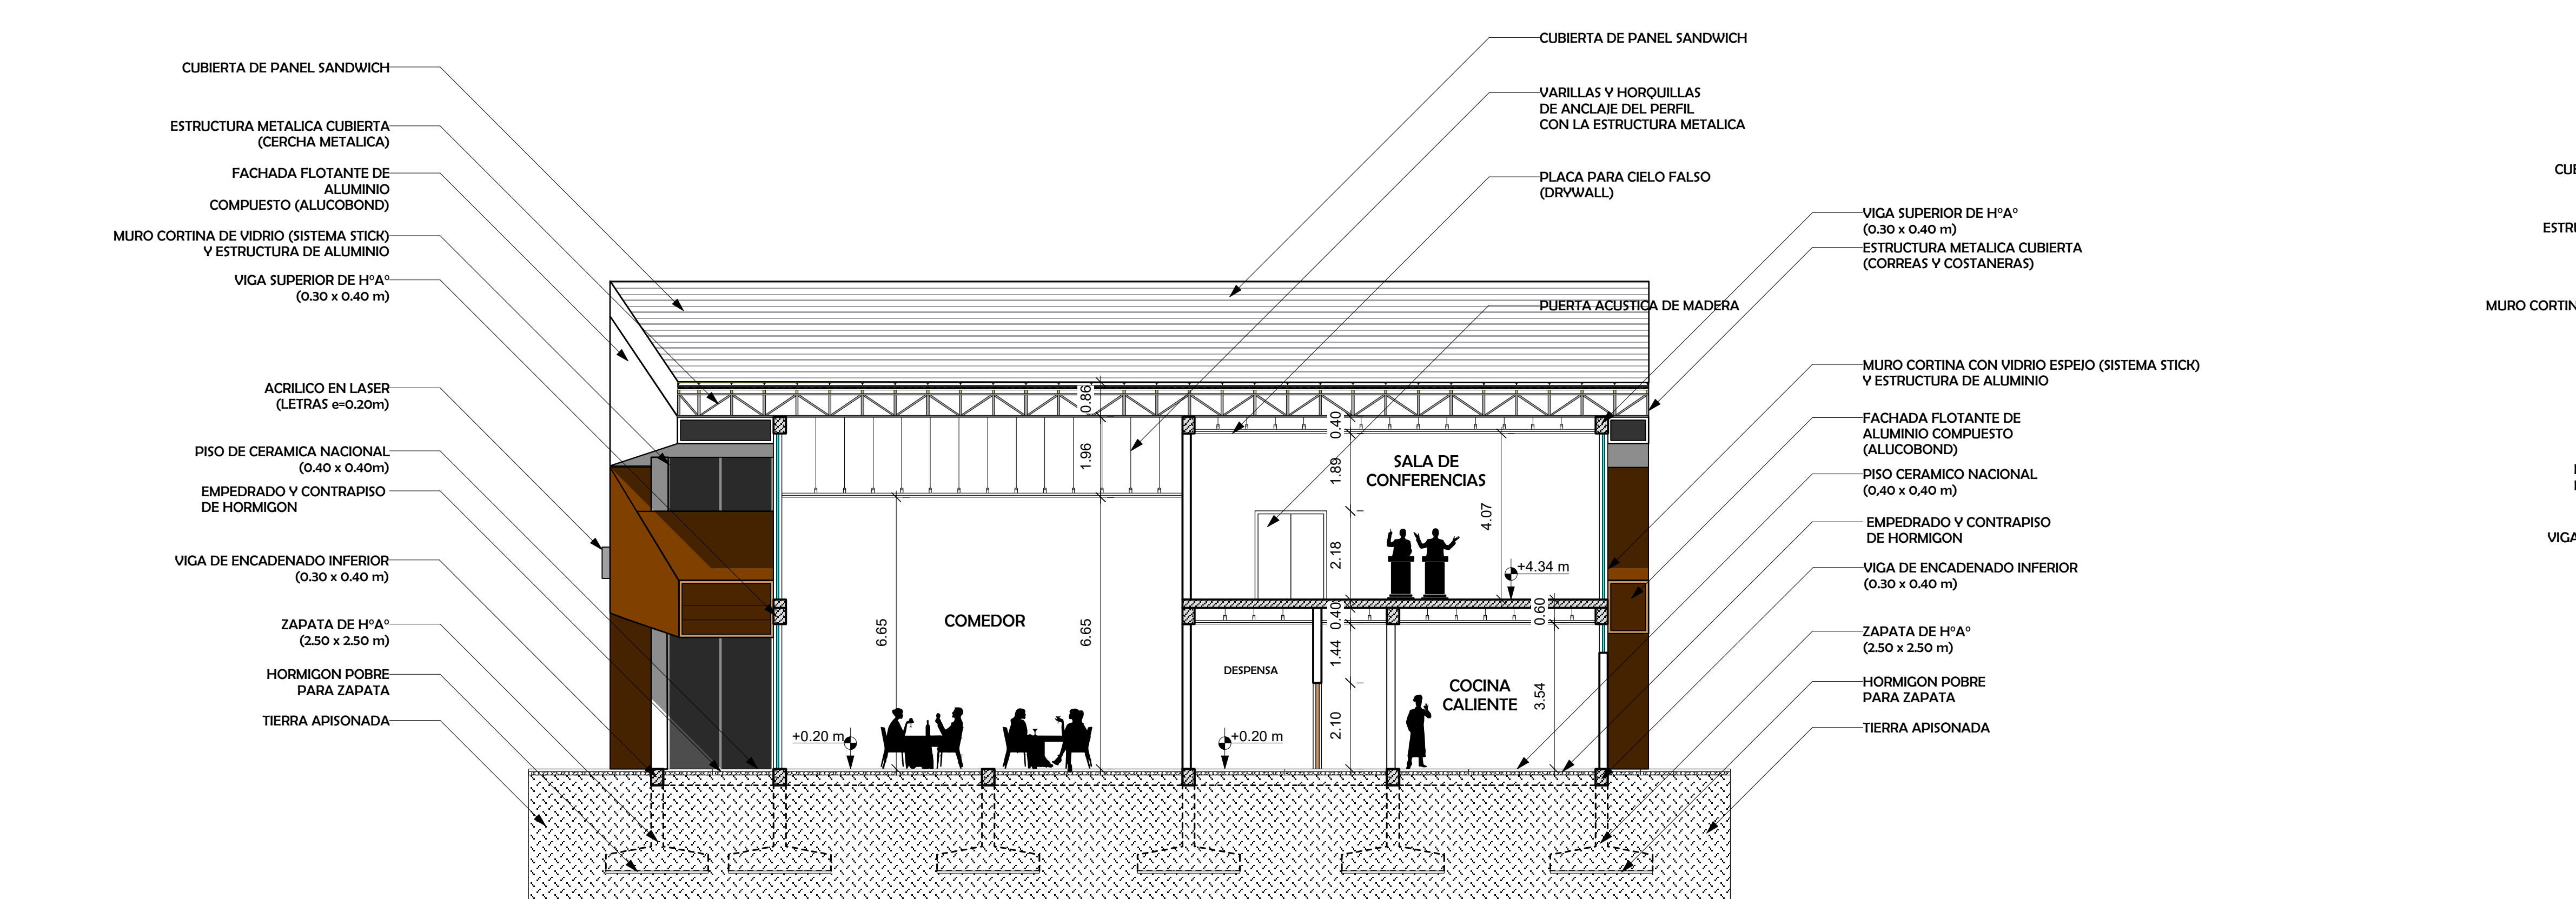

CORTE D'-D'
Esc. 1:100

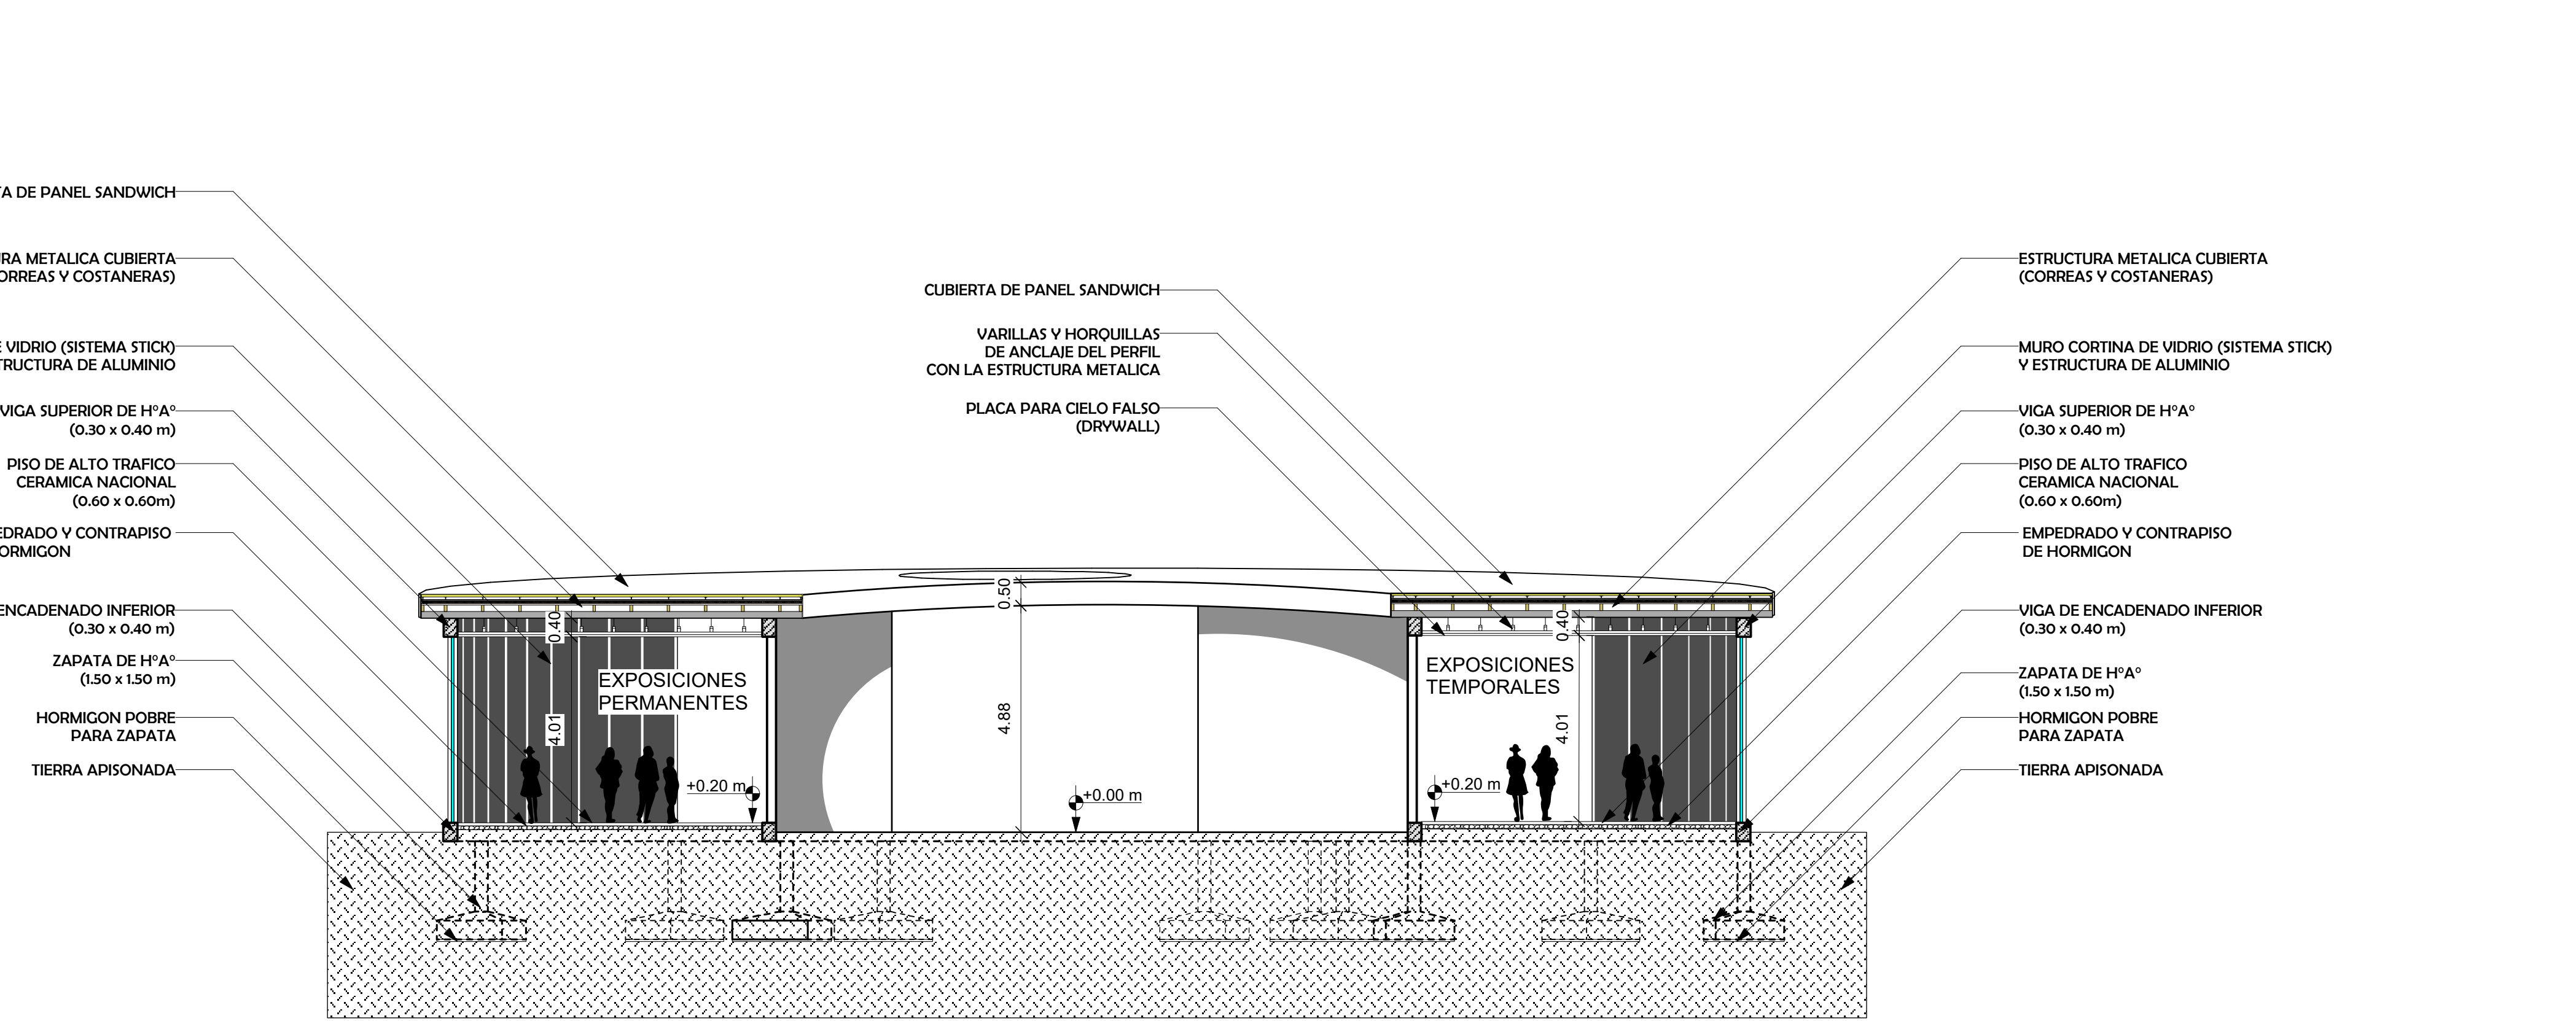

CORTE E'-E'
Esc. 1:100

CORTES ARQUITECTÓNICOS ESC. 1:100

PROYECTO: CENTRO DE FORMACIÓN CULTURAL Y ARTÍSTICO PARA EL DISTRITO 1 DEL MUNICIPIO DE SAN LORENZO

CARRERA DE ARQUITECTURA Y URBANISMO FACULTAD DE CIENCIAS Y TECNOLOGÍA

MATERIA: PROYECTO DE GRADO

DOCENTE GUÍA: ARQ. ROSA PATRICIA MIRANDA


ESTUDIANTE: TEJERINA ORDOÑEZ JHOAM ARNOLD

GRUPO: 2


AÑO: 2022

FECHA: JULIO 2022



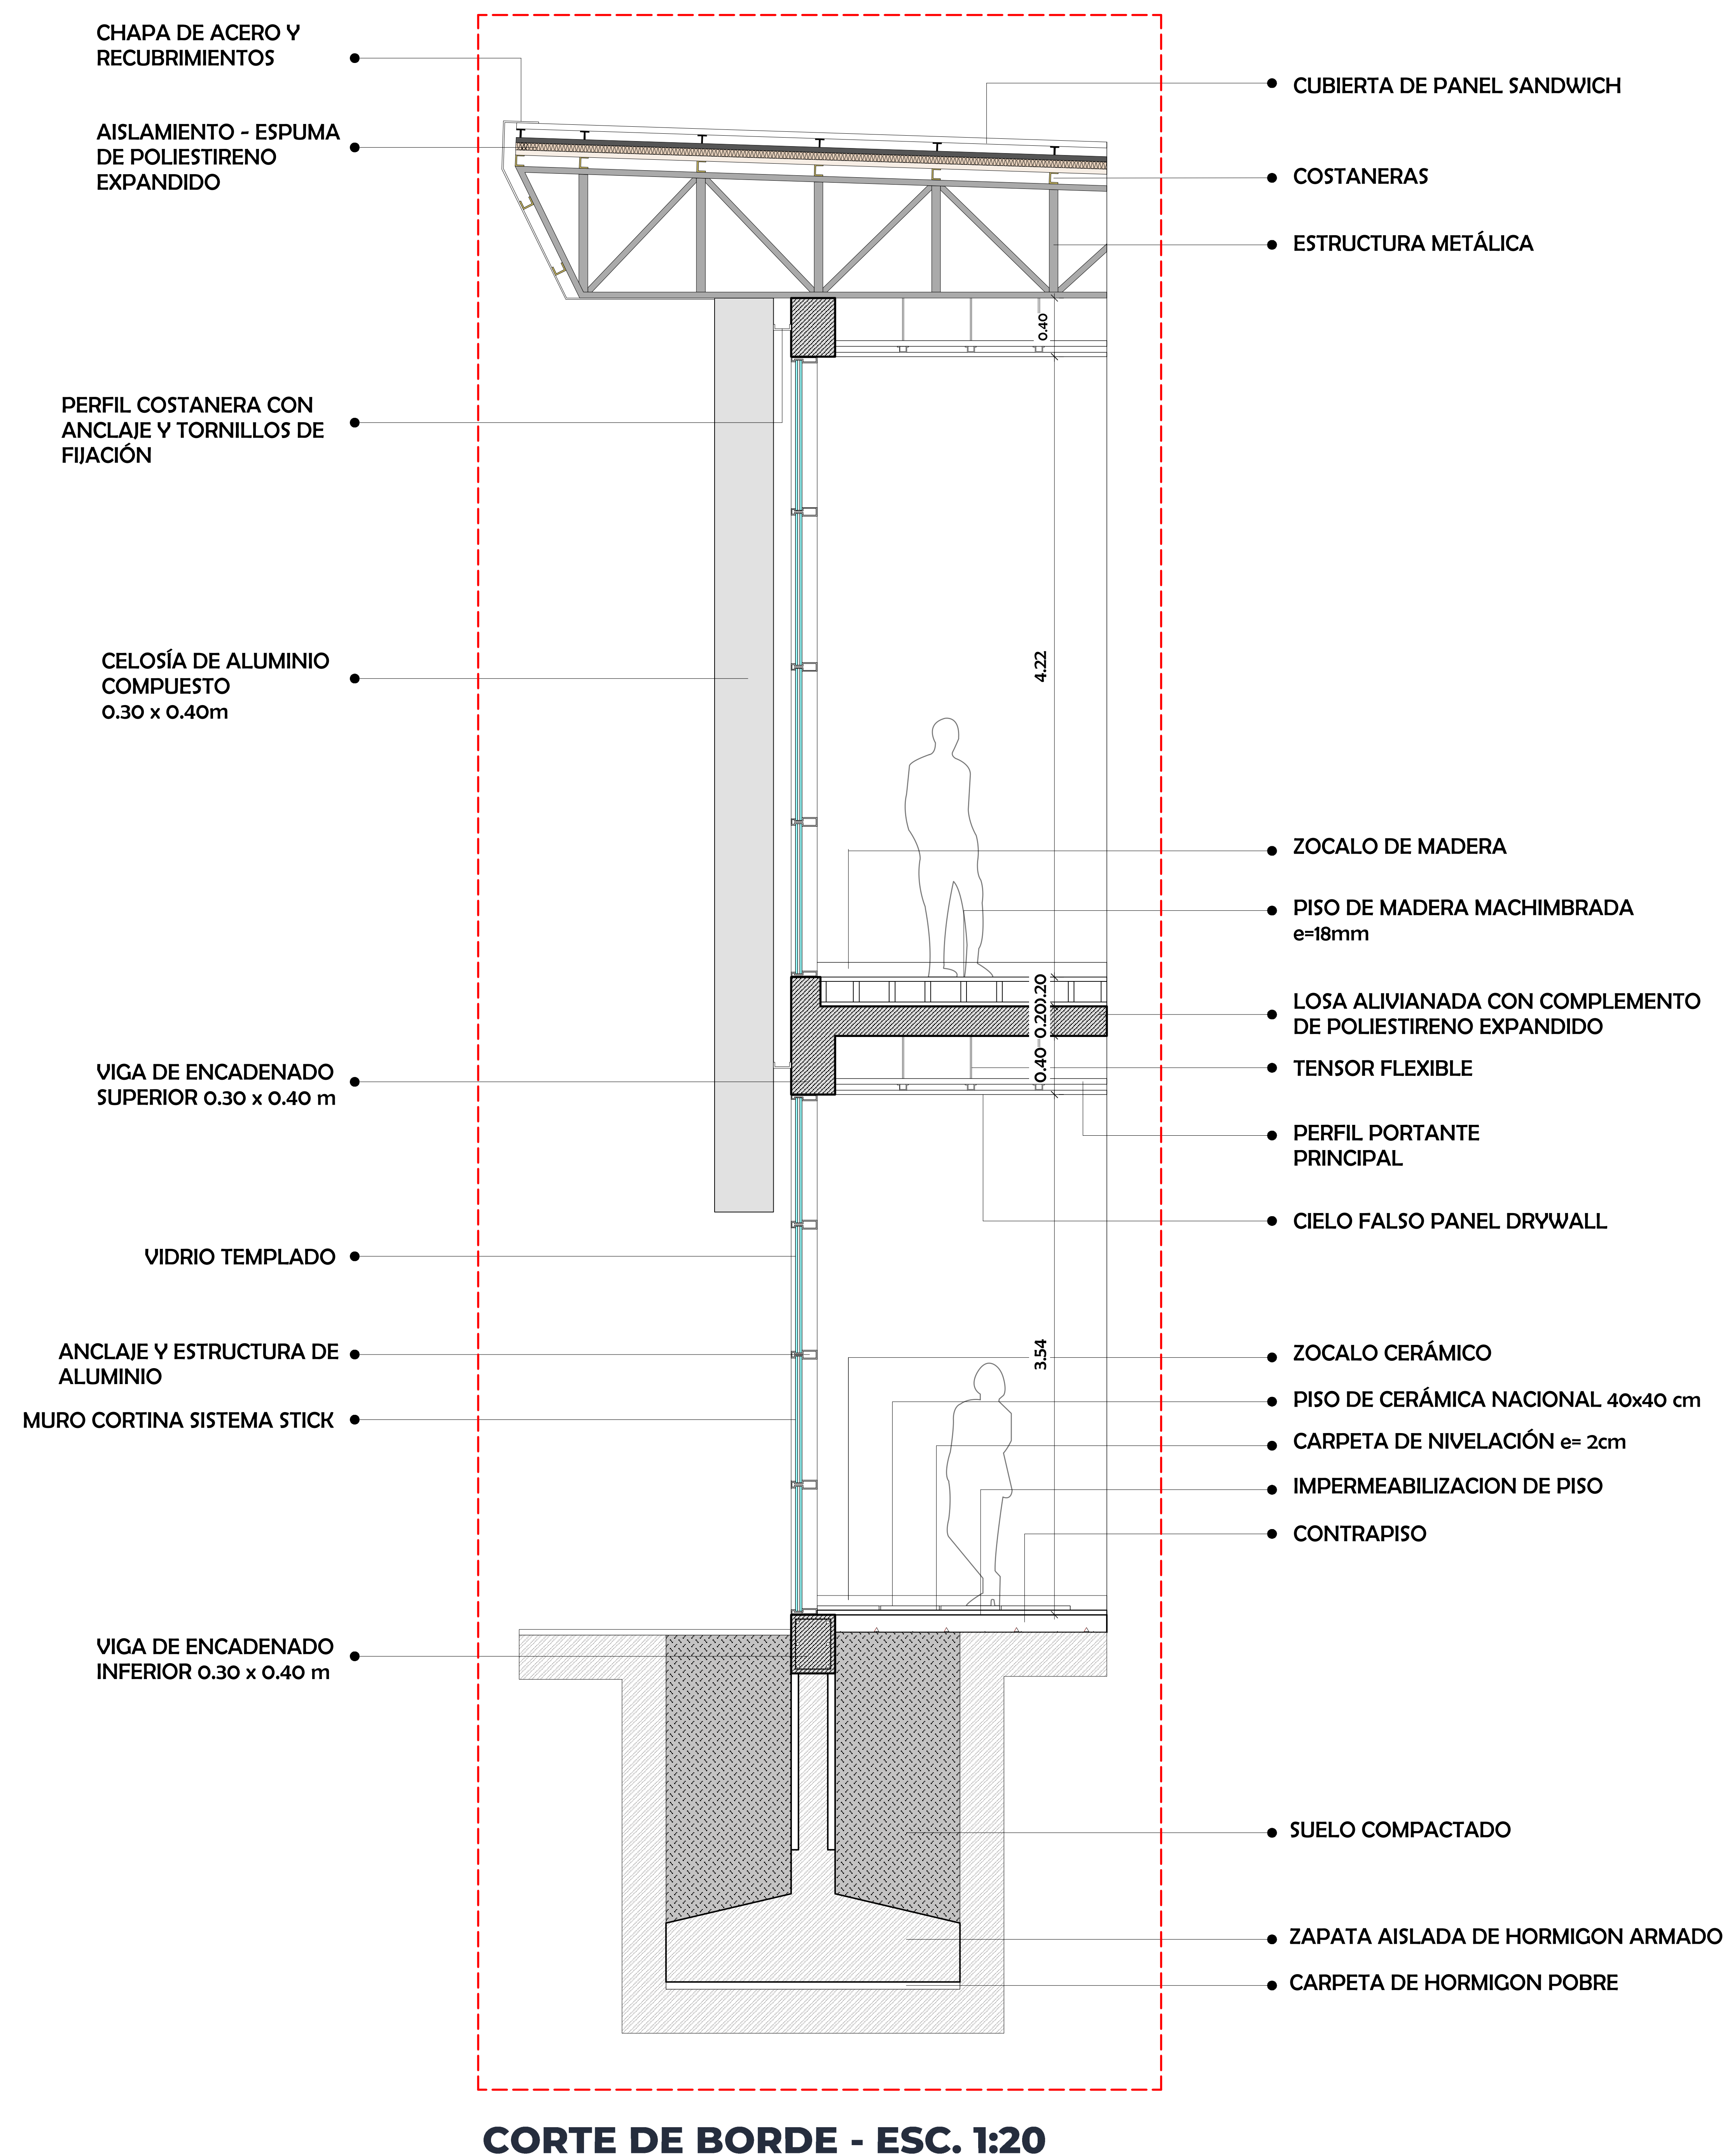

CORTE DE BORDE - ESC. 1:20

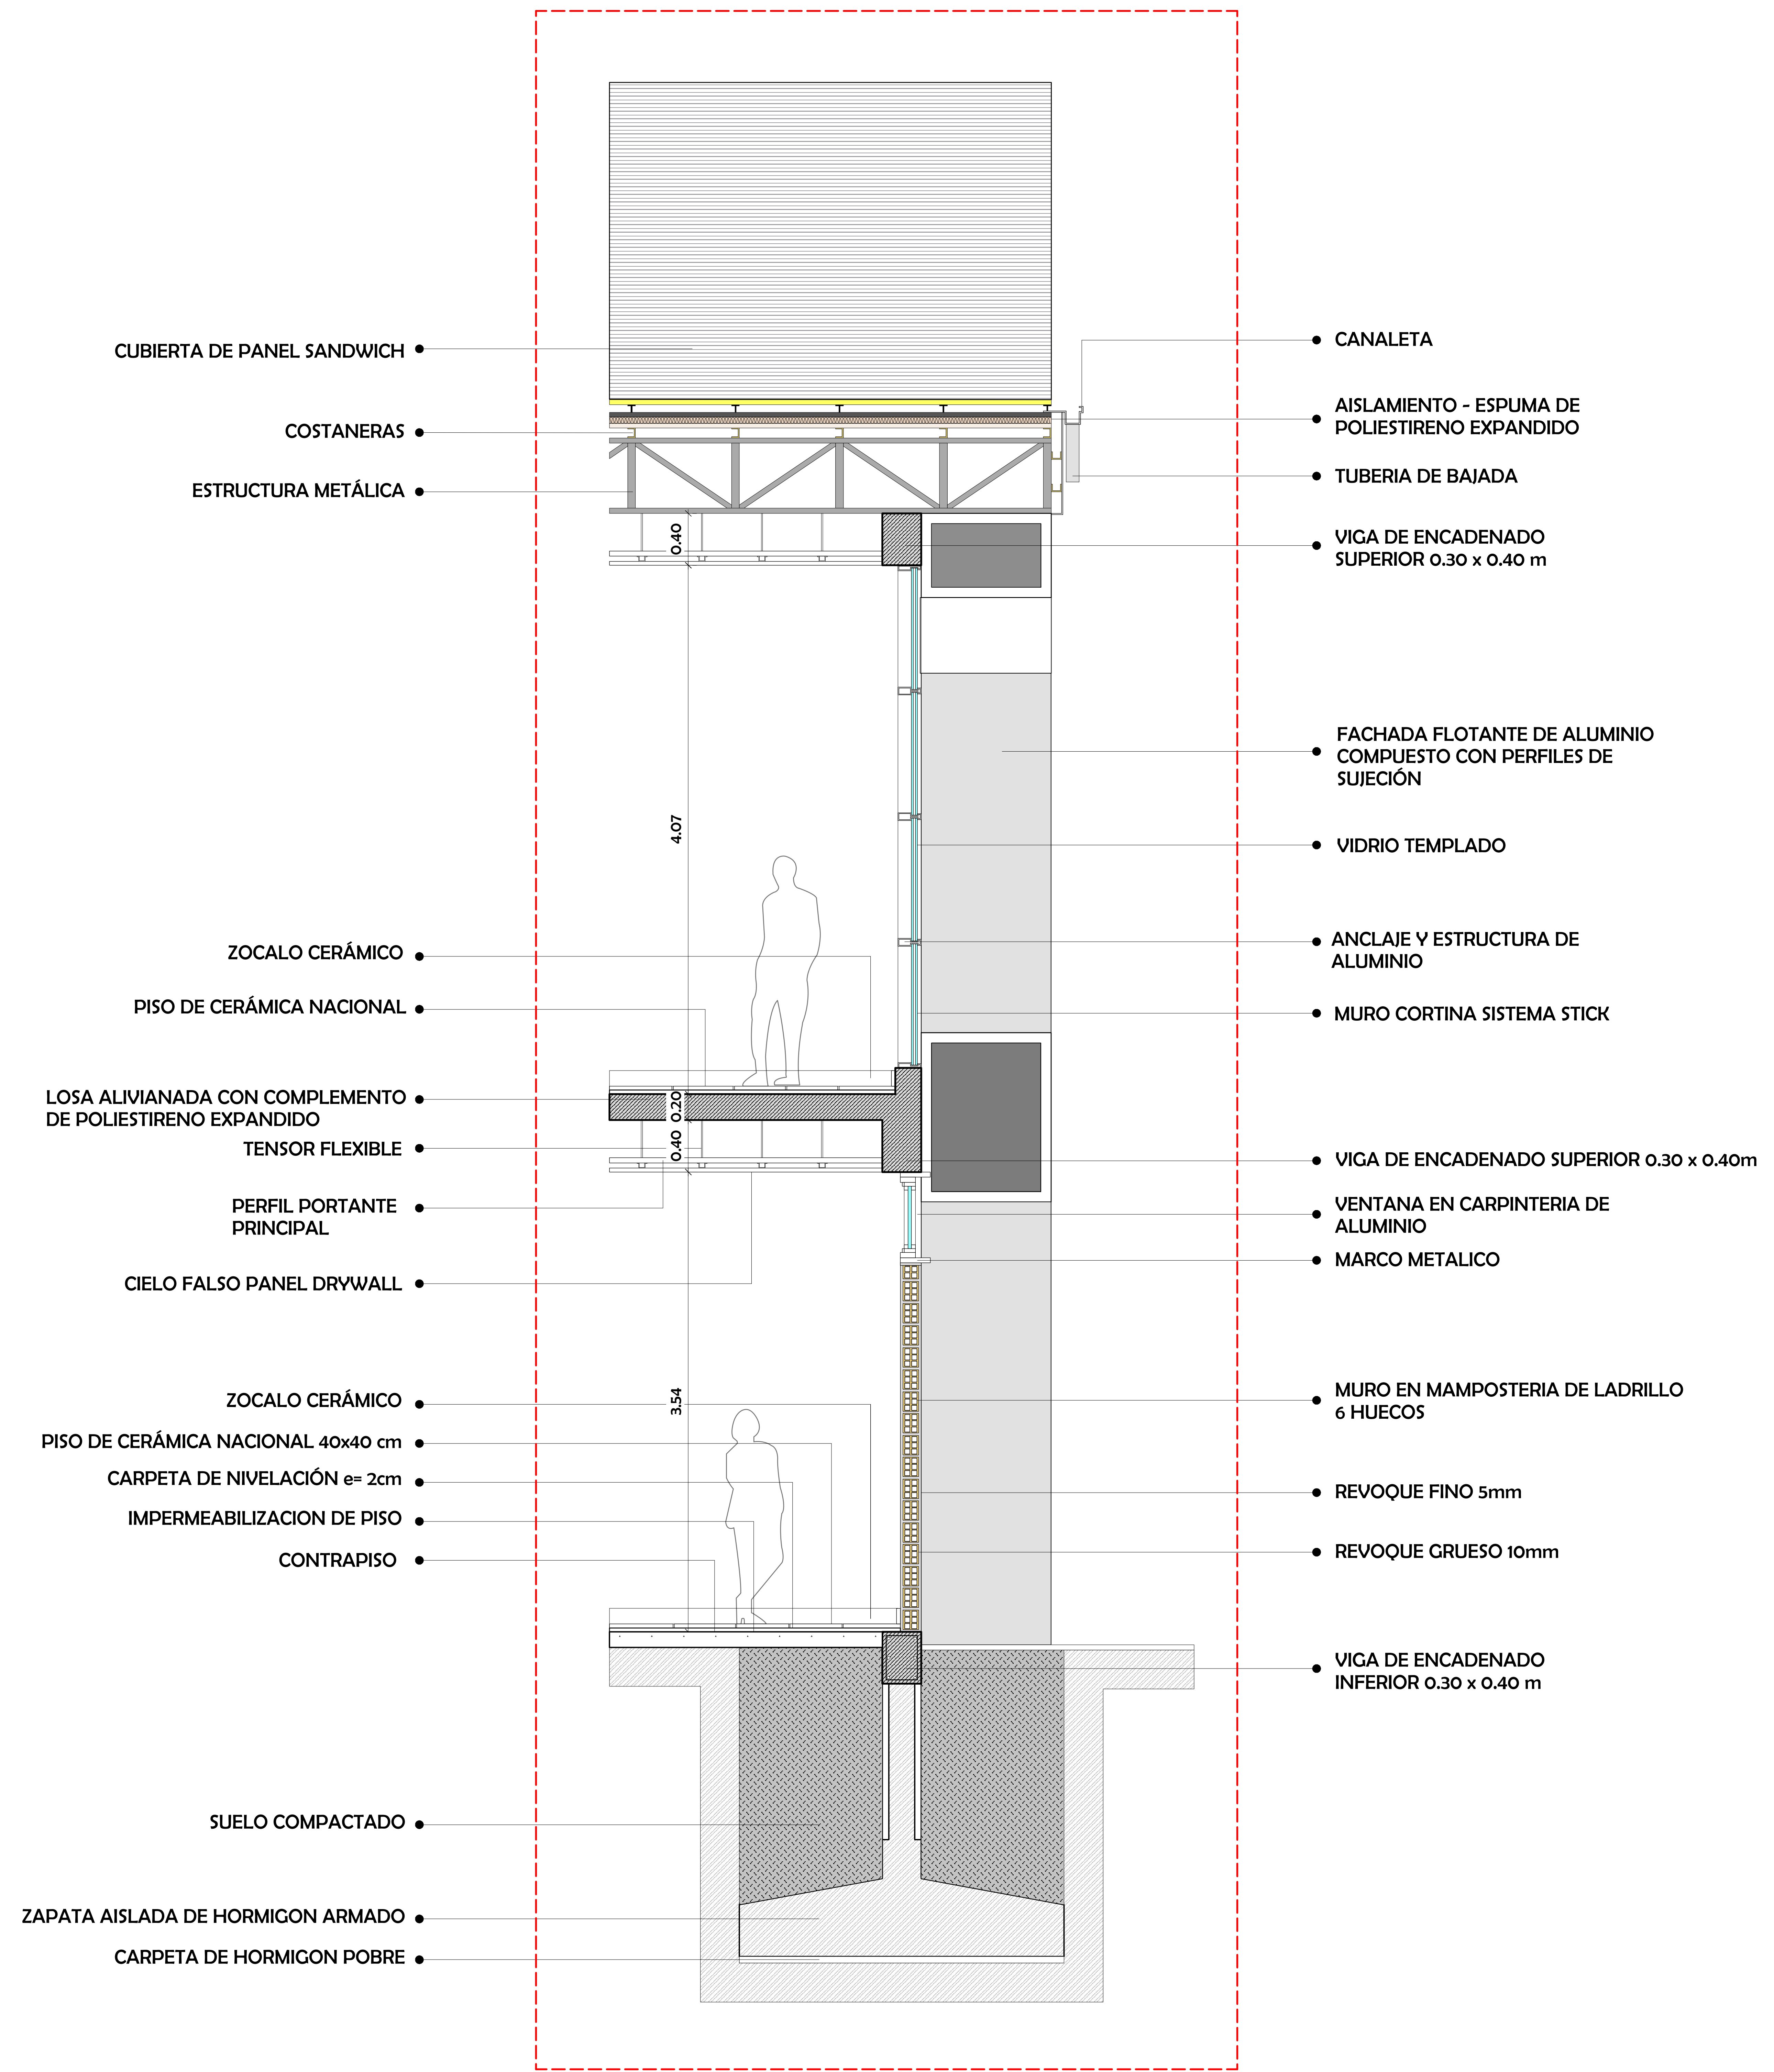

CORTE DE BORDE - ESC. 1:20

DETALLES CONSTRUCTIVOS Y CORTES DE BORDE - ESC. 1:20		CARRERA DE ARQUITECTURA Y URBANISMO FACULTAD DE CIENCIAS Y TECNOLOGÍA		MATERIA: PROYECTO DE GRADO
PROYECTO: CENTRO DE FORMACIÓN CULTURAL Y ARTÍSTICO PARA EL DISTRITO 1 DEL MUNICIPIO DE SAN LORENZO	DOCENTE GUÍA: ARQ. ROSA PATRICIA MIRANDA	ESTUDIANTE: TEJERINA ORDOÑEZ JHOAM ARNOLD	GRUPO: 2	FECHA: JULIO DEL 2022
			AÑO: 2022	

