



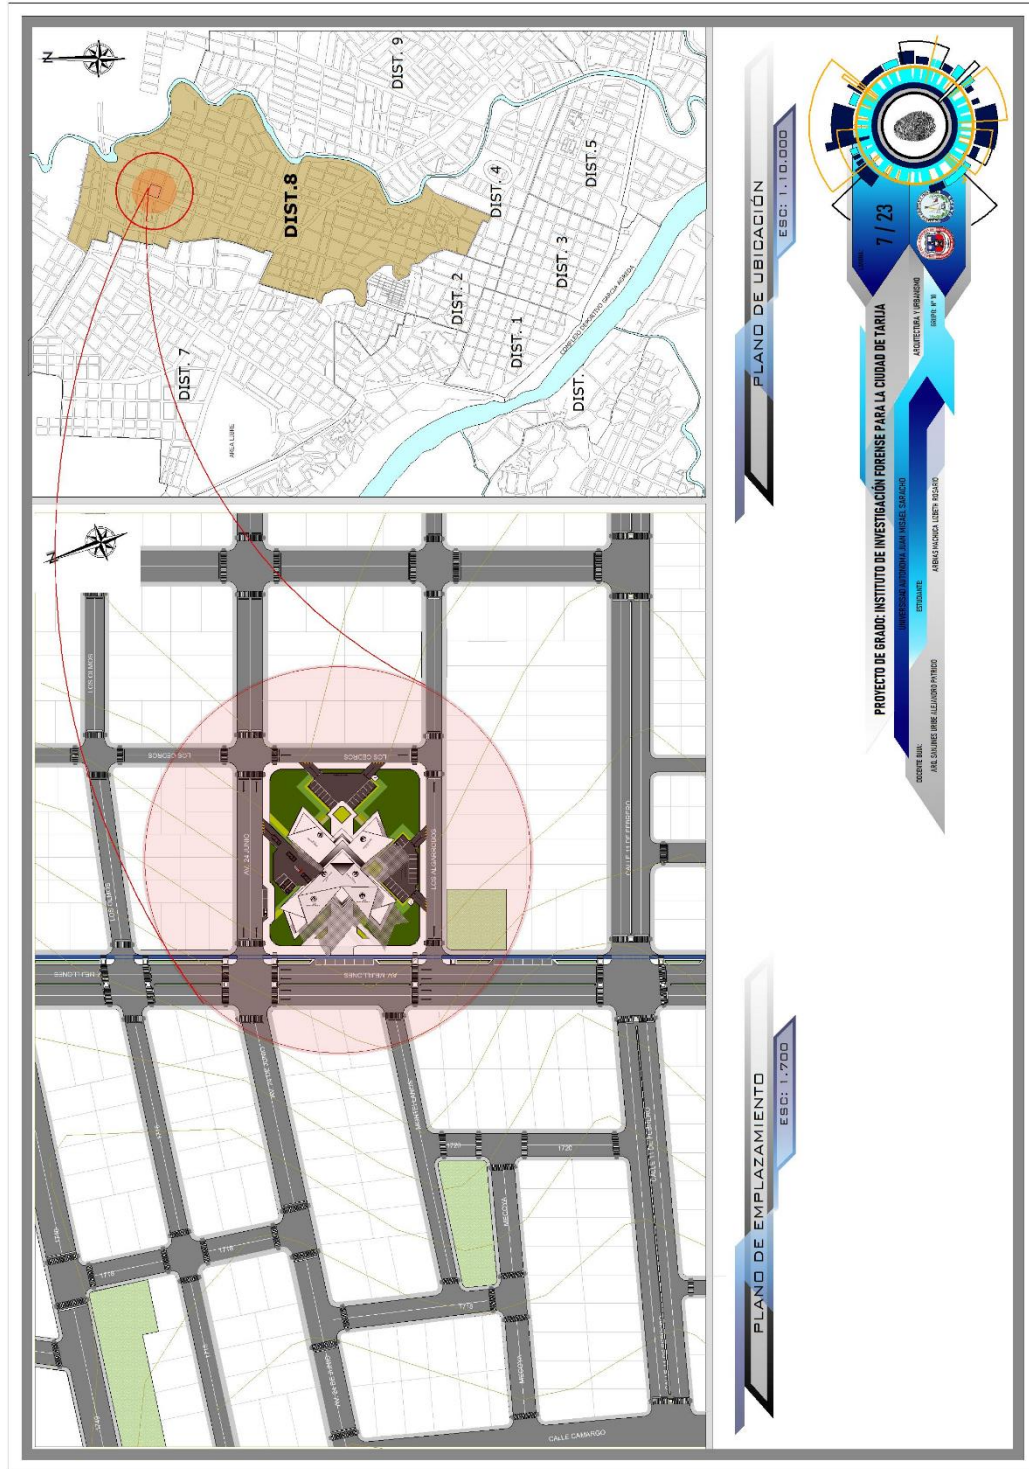

PLANO DE UBICACIÓN y/o EMPLAZAMIENTO

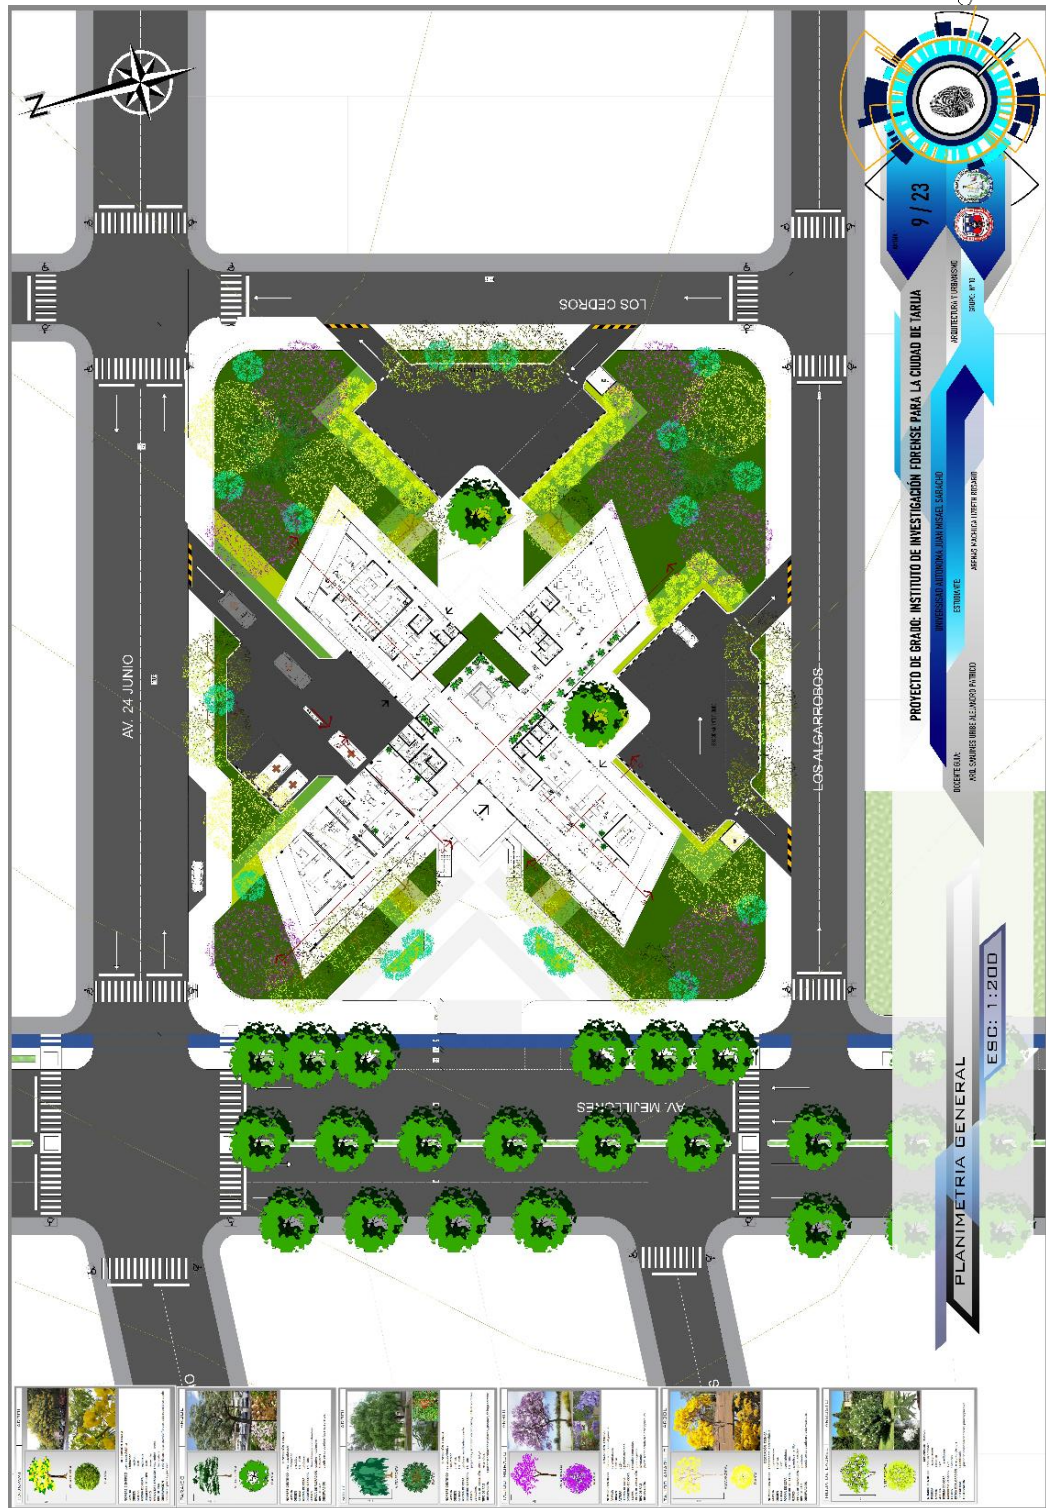


PLANIMETRIA GENERAL







PLANO PAISAJISTICO PRIMAVERA - VERANO

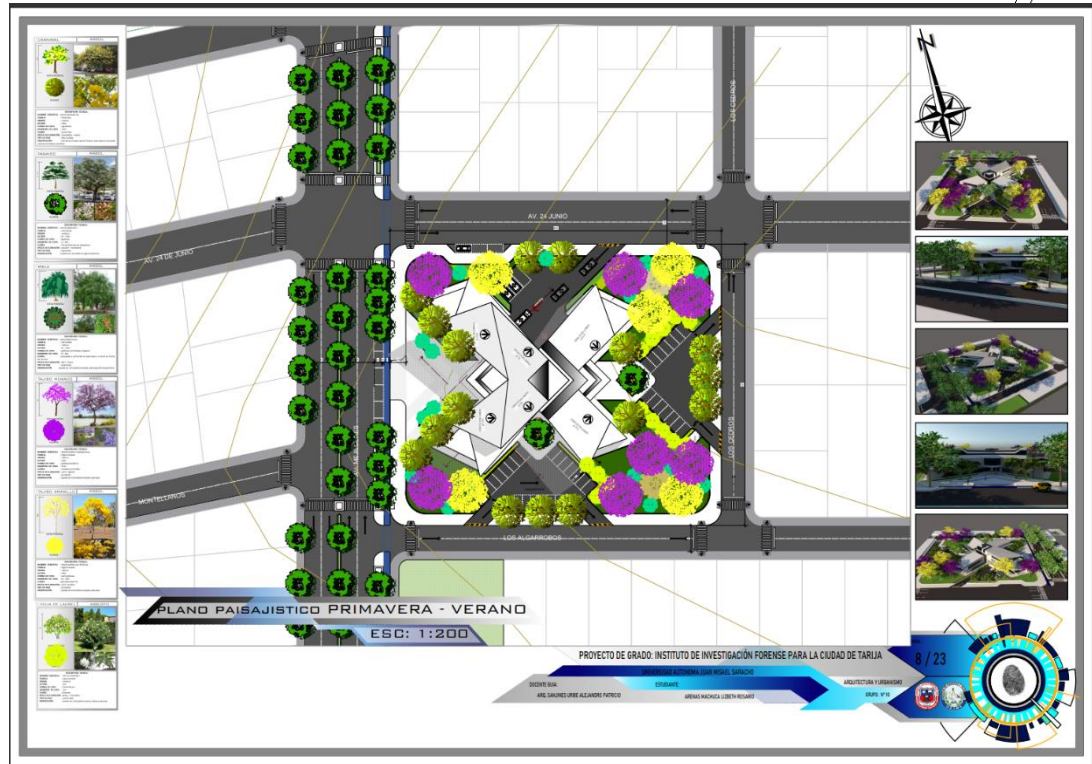


PLANO PAISAJISTICO OTOÑO - INVIERNO

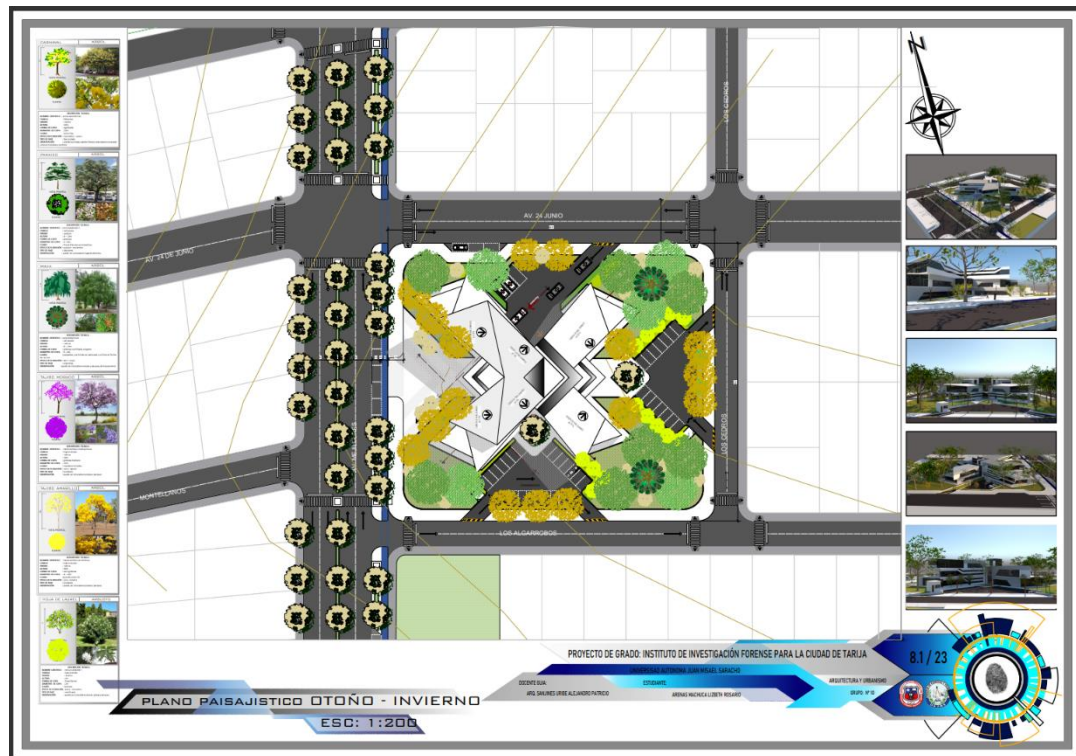


PLANOS ARQUITECTONICOS
SEMI SUBSUELO AMOBLADO

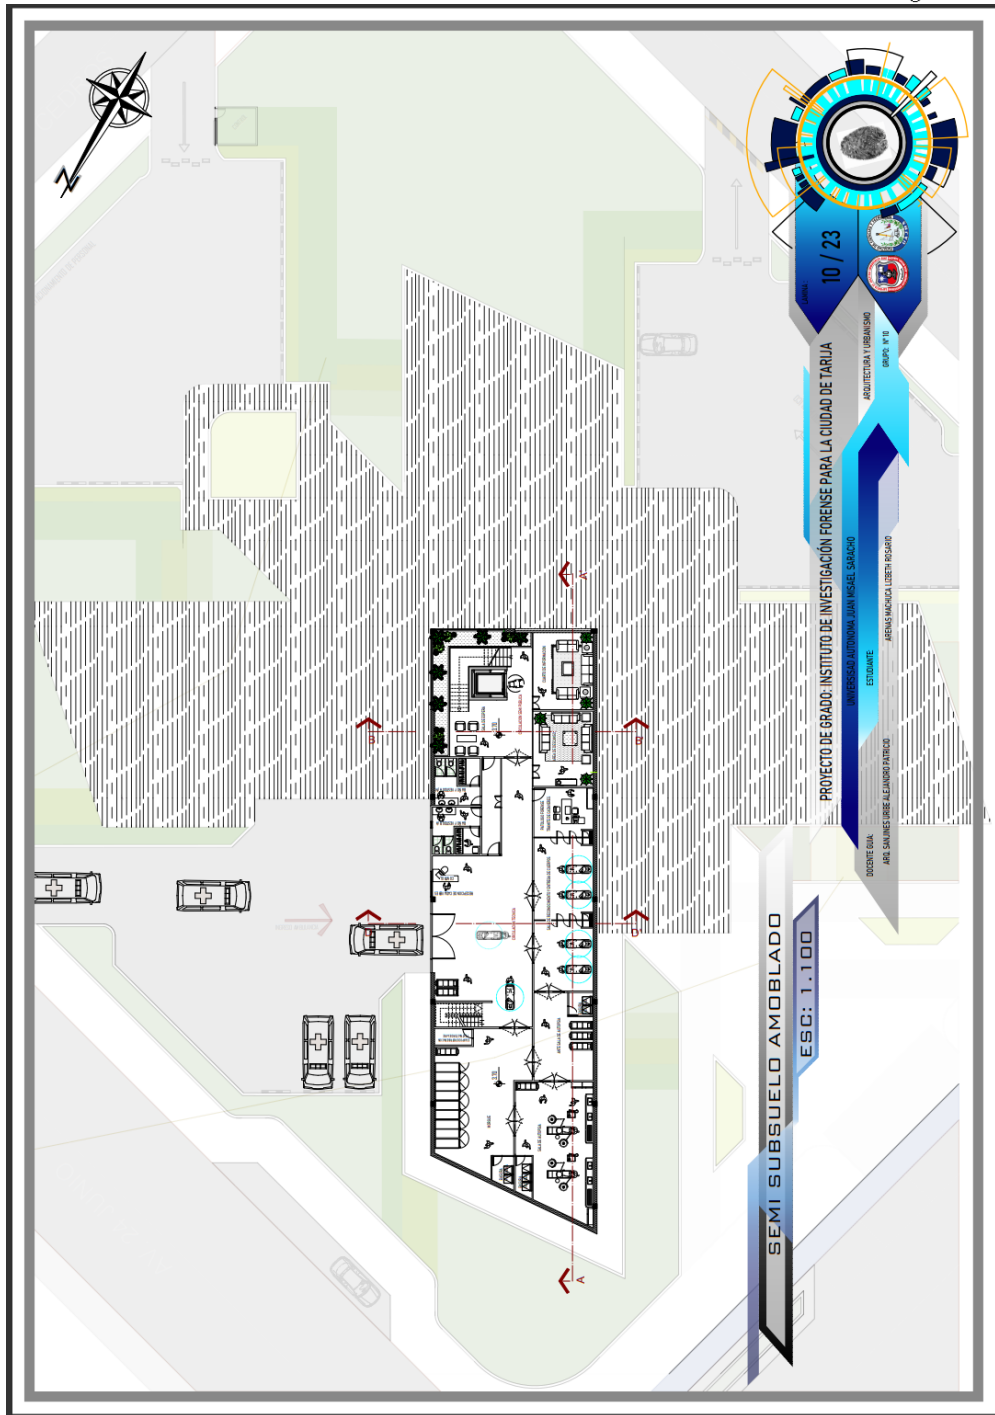


PLANTA BAJA AMOBLADO

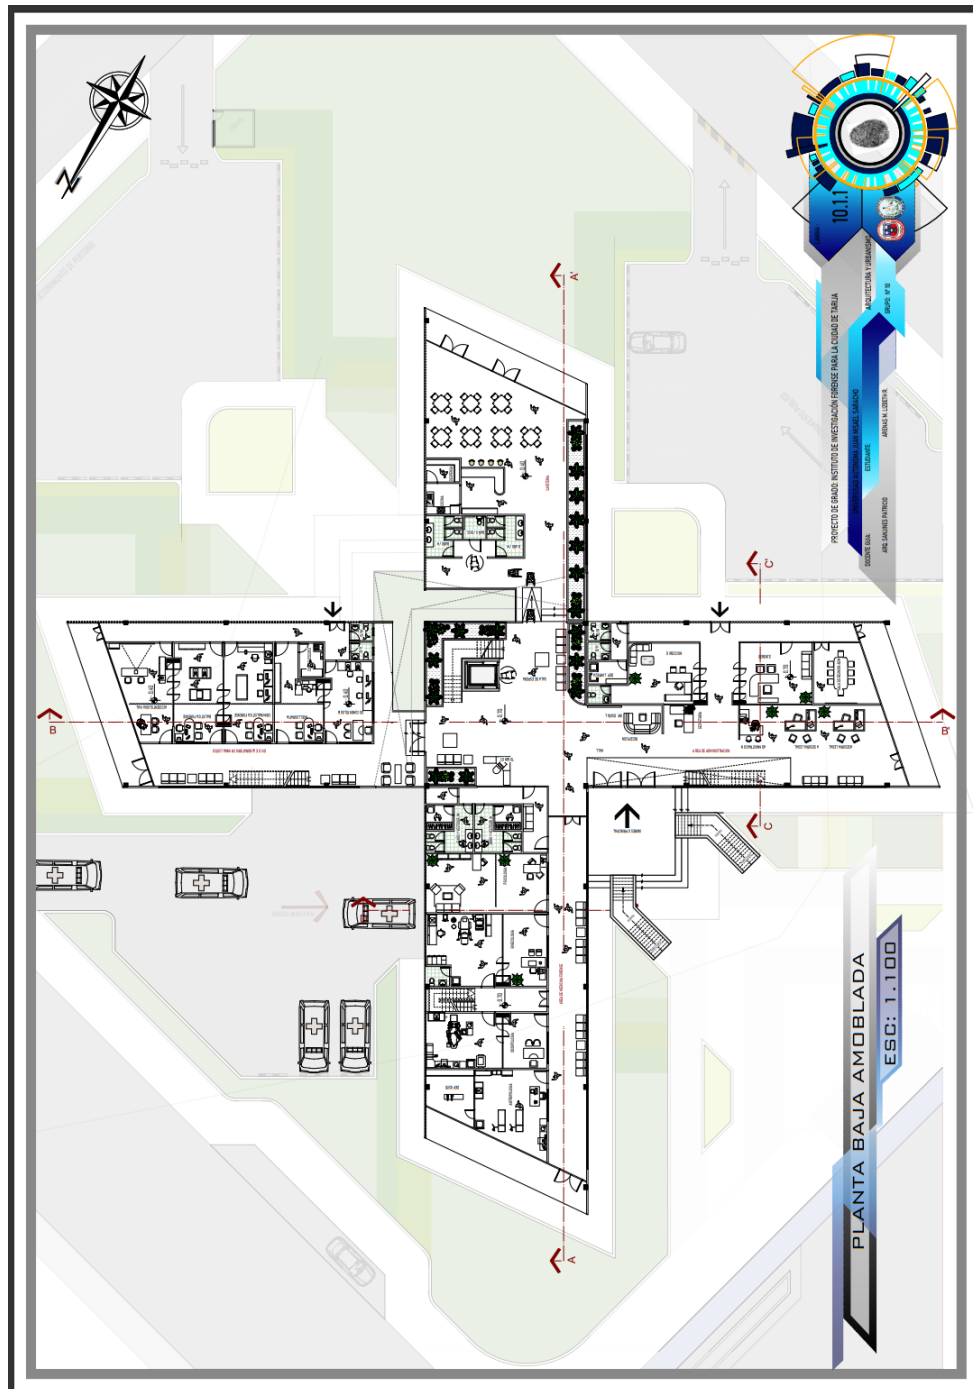


PRIMER PISO AMOBLADO

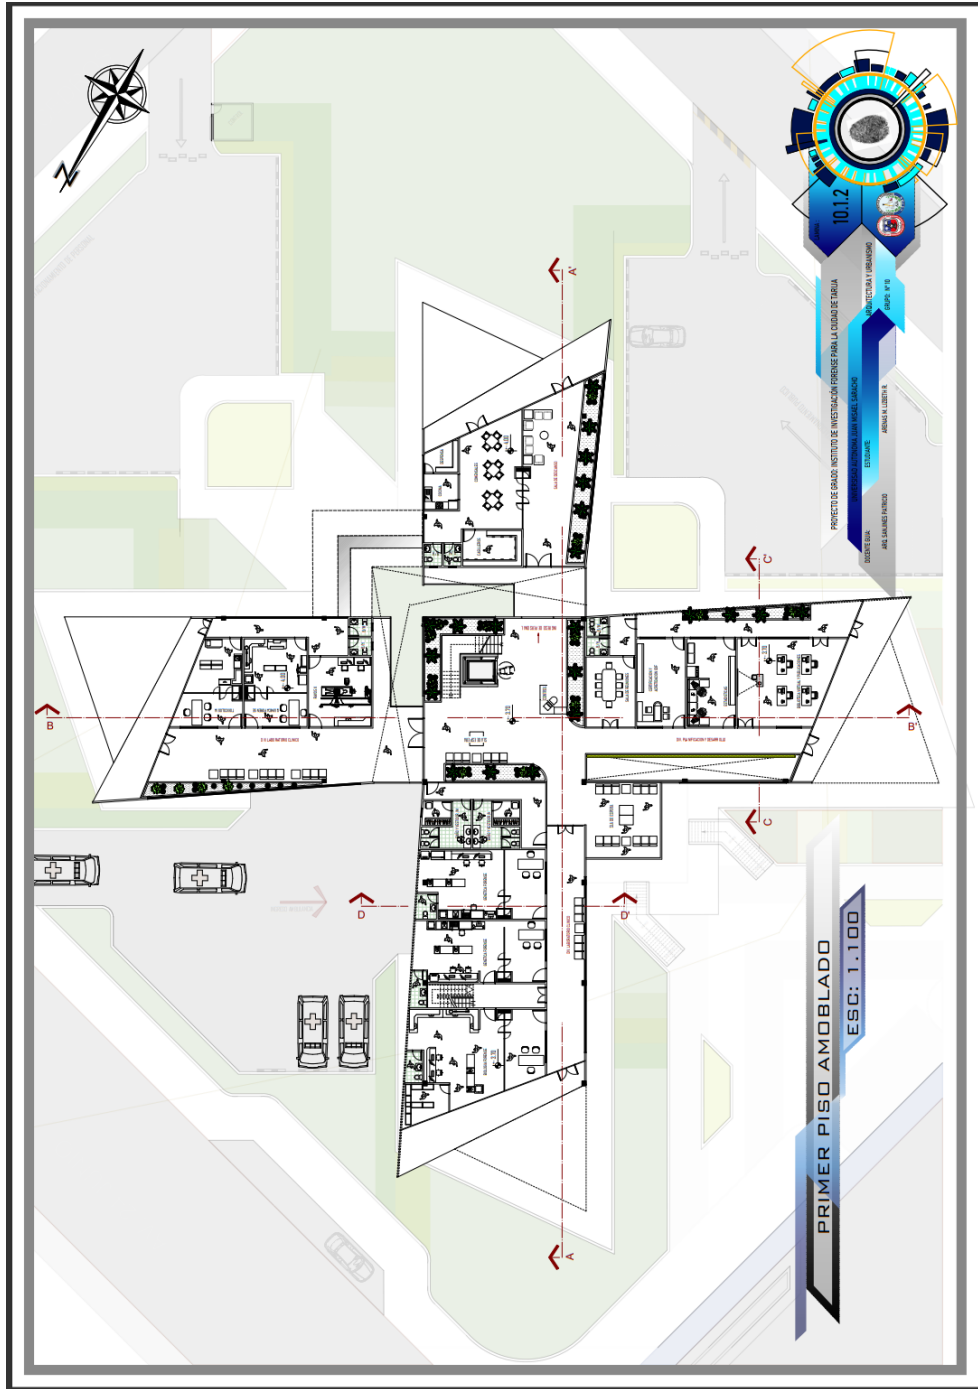


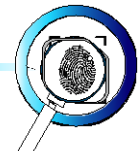

SEGUNDO PISO AMOBLADO

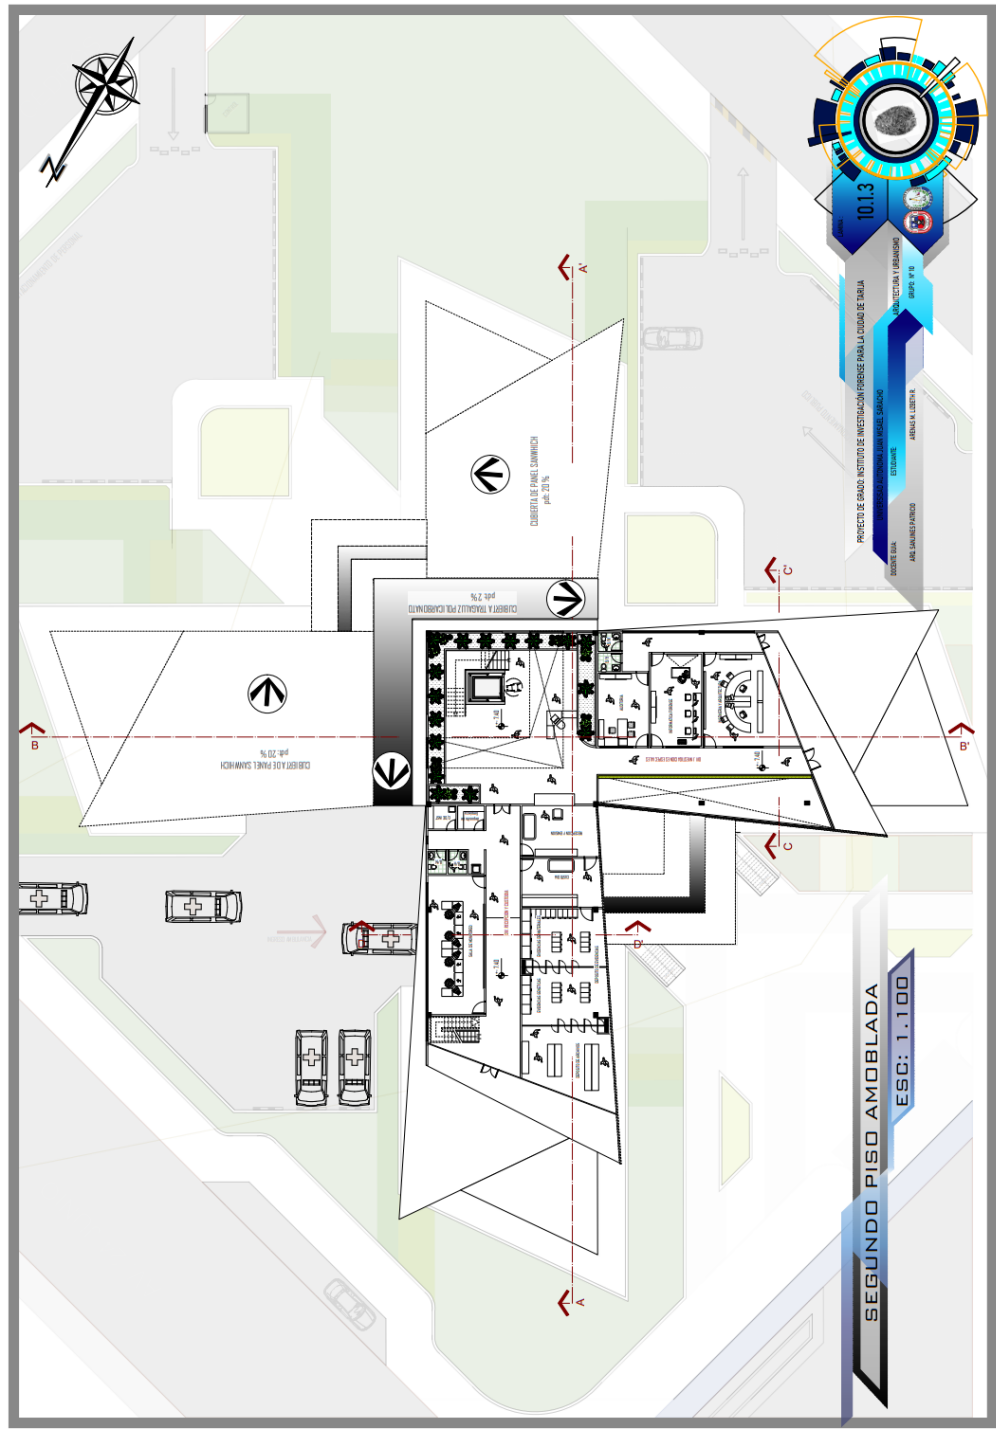

SEMI SUBSUELO ACOTADO

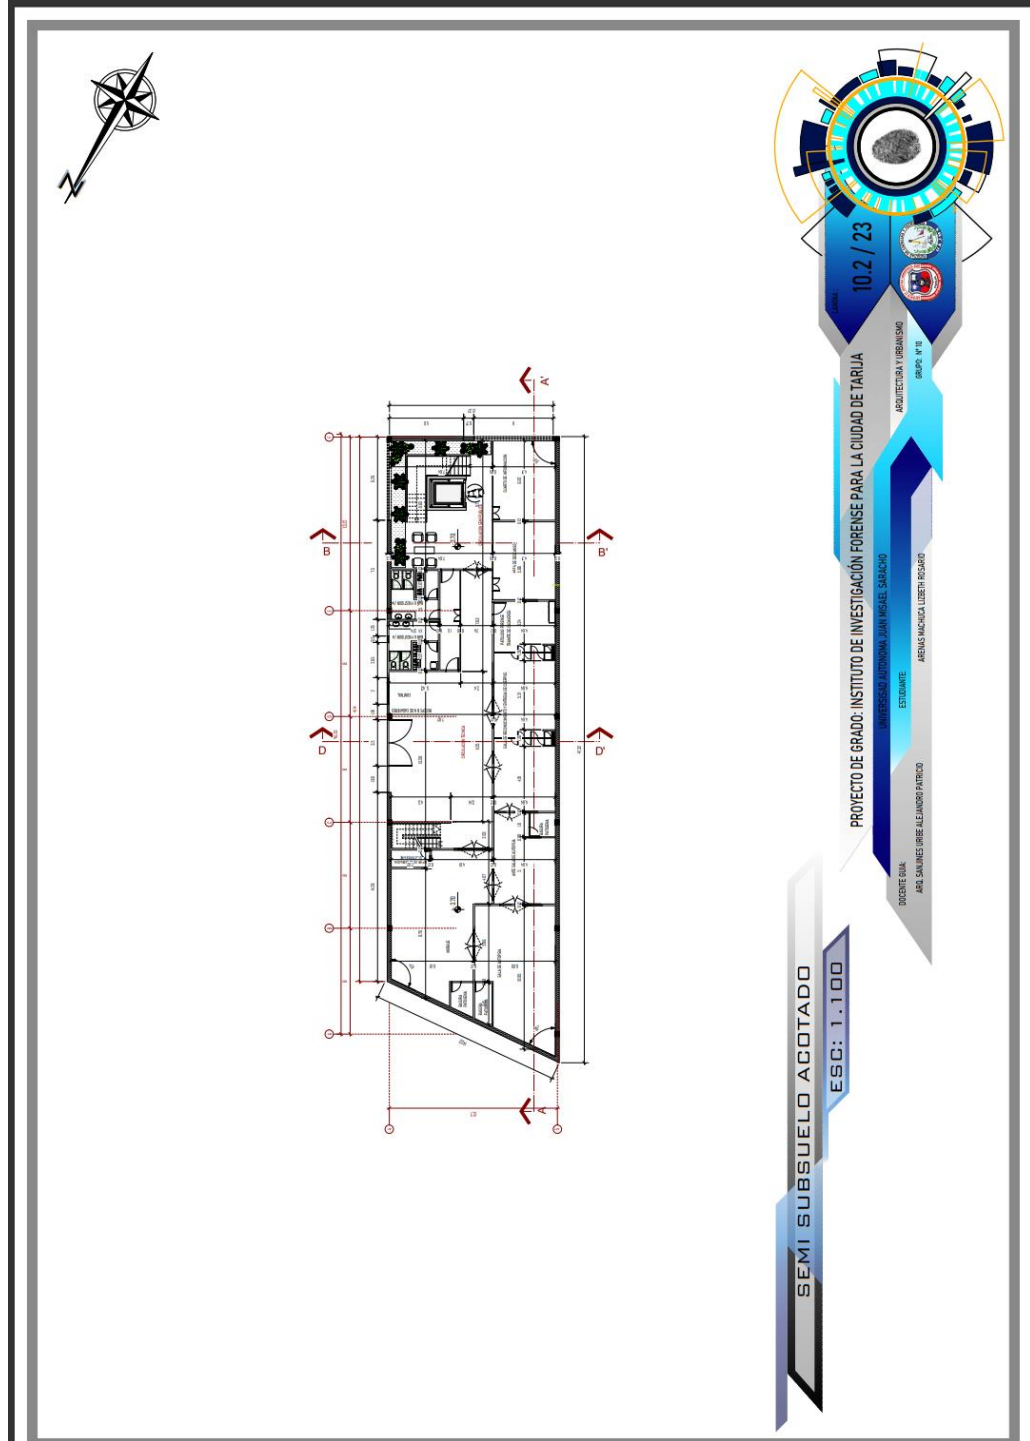

PROYECTO DE GRADO: INSTITUTO DE INVESTIGACIÓN FORENSE PARA LA CIUDAD DE TARIJA


ARQUITECTURA Y URBANISMO
ESTUDIANTE
GRUPO N° 18

SEMI SUBSUELO ACOTADO

ESC: 1 : 100





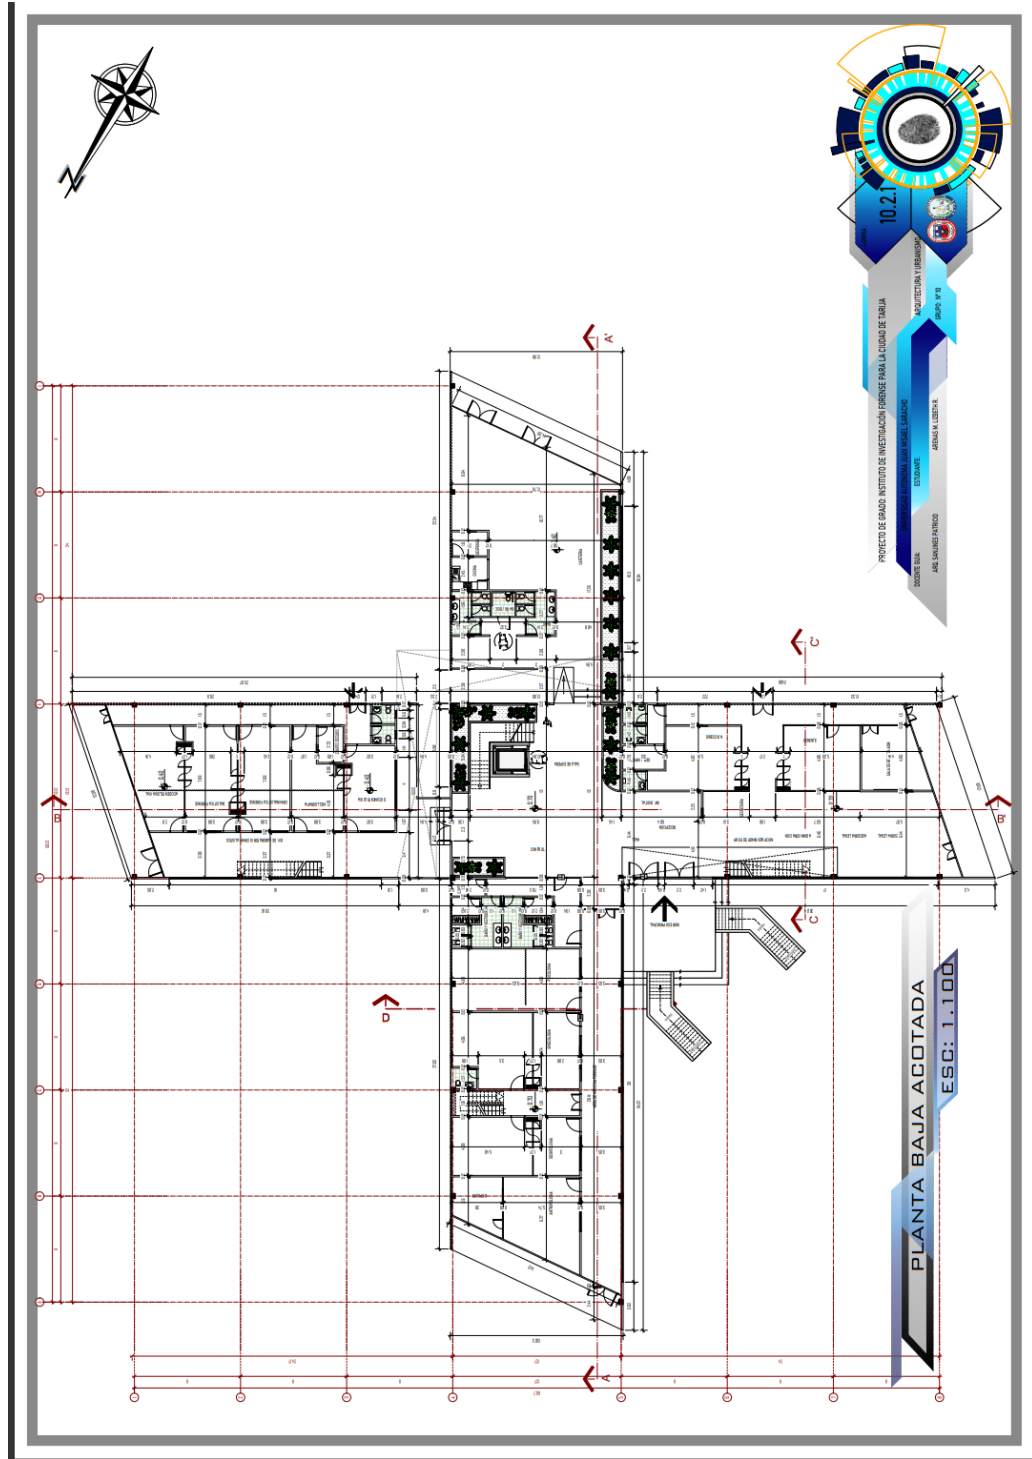




PRIMER PISO ACOTADO

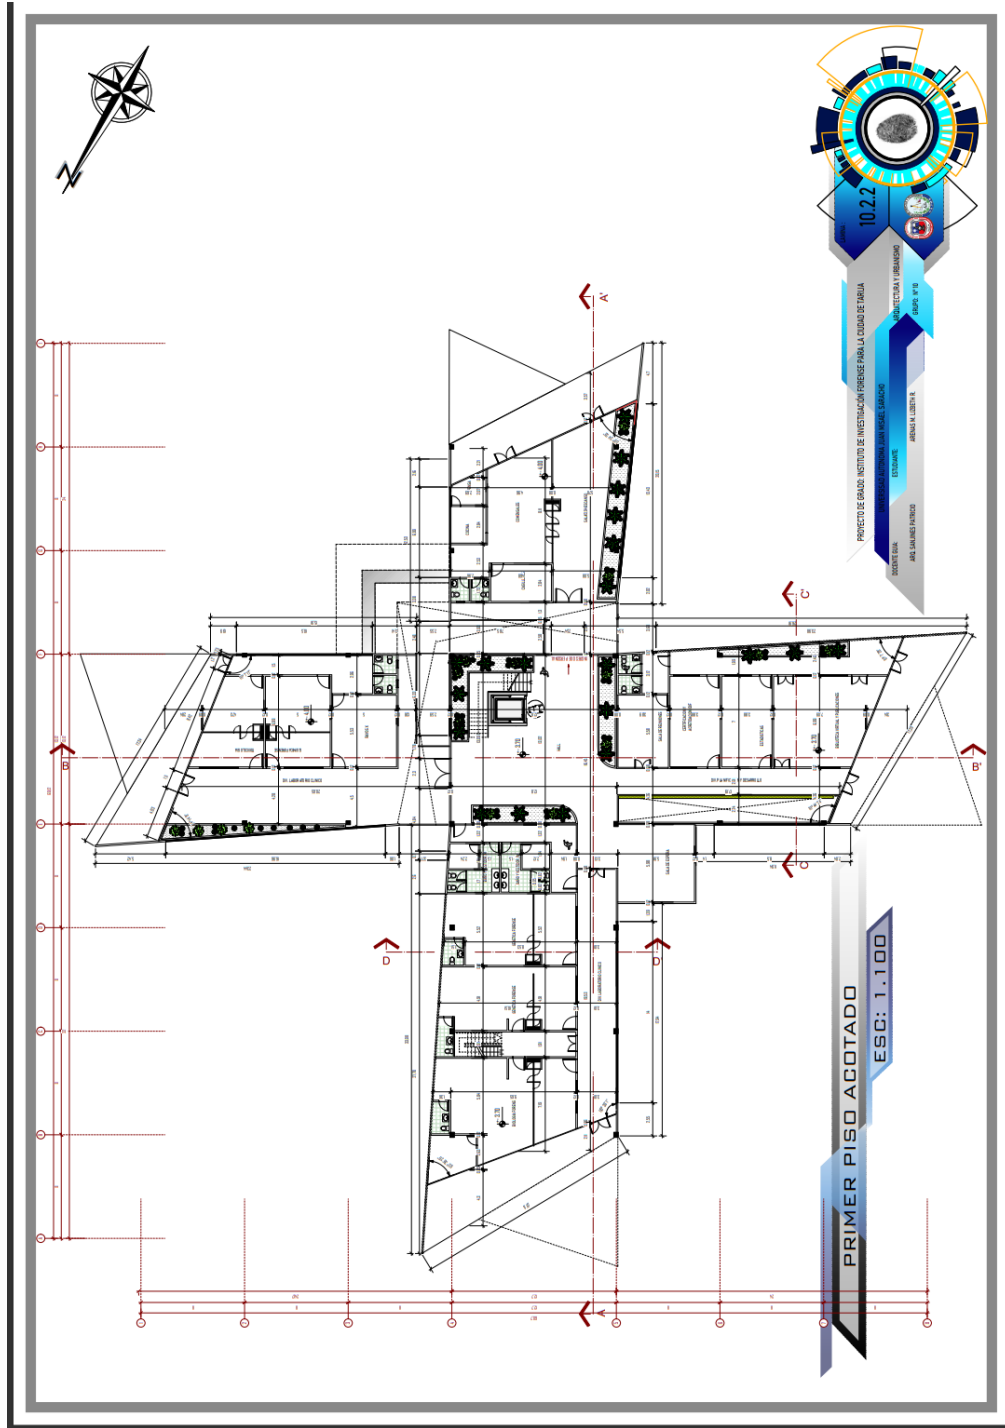


SEGUNDO PISO ACOTADO

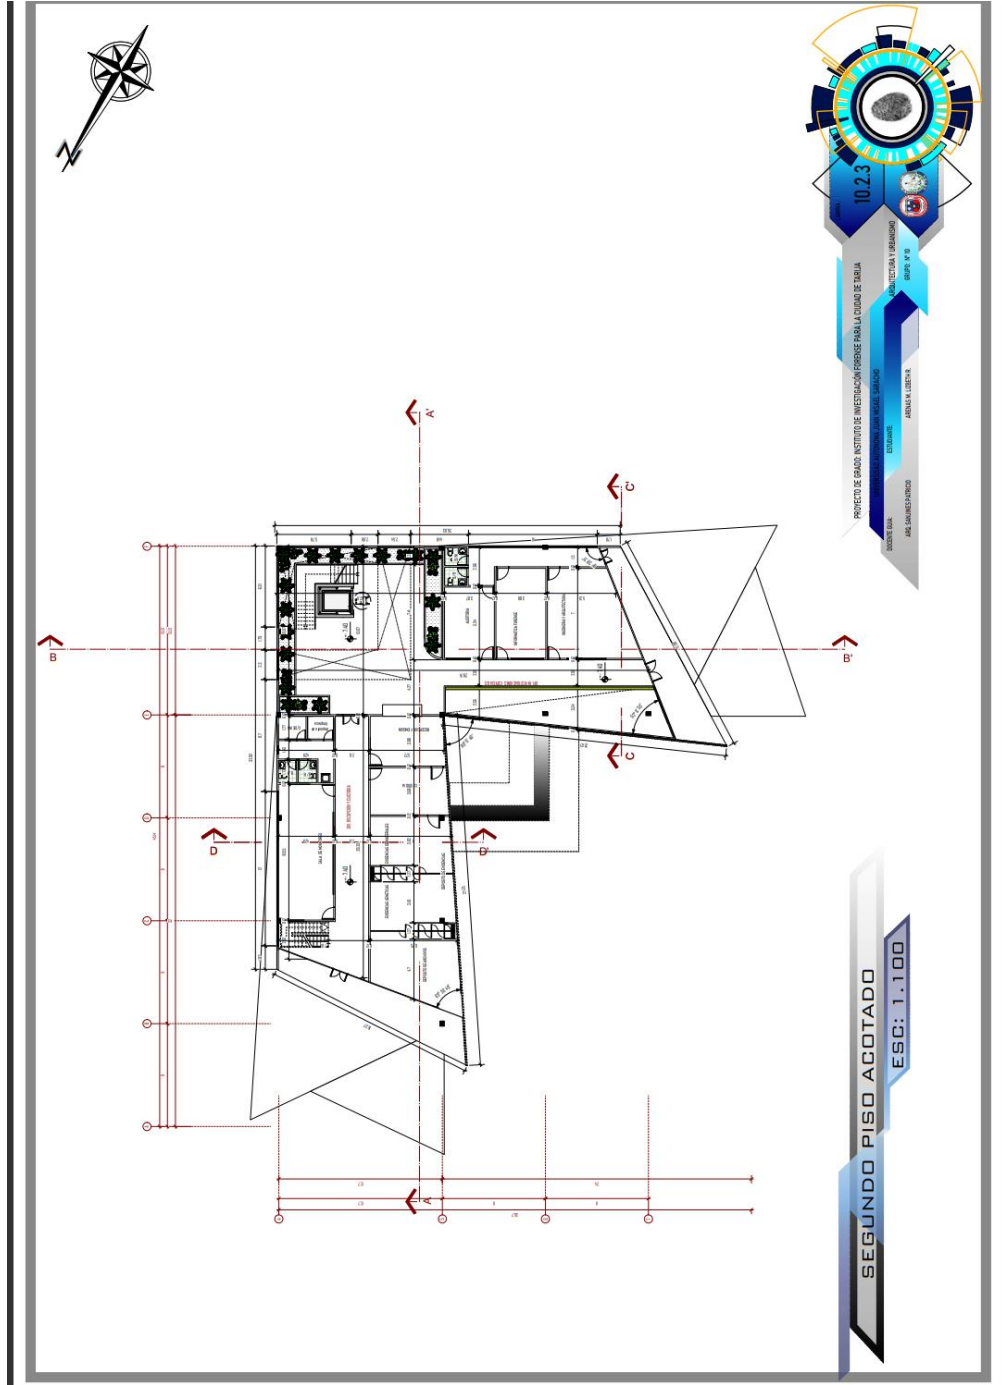



CORTES

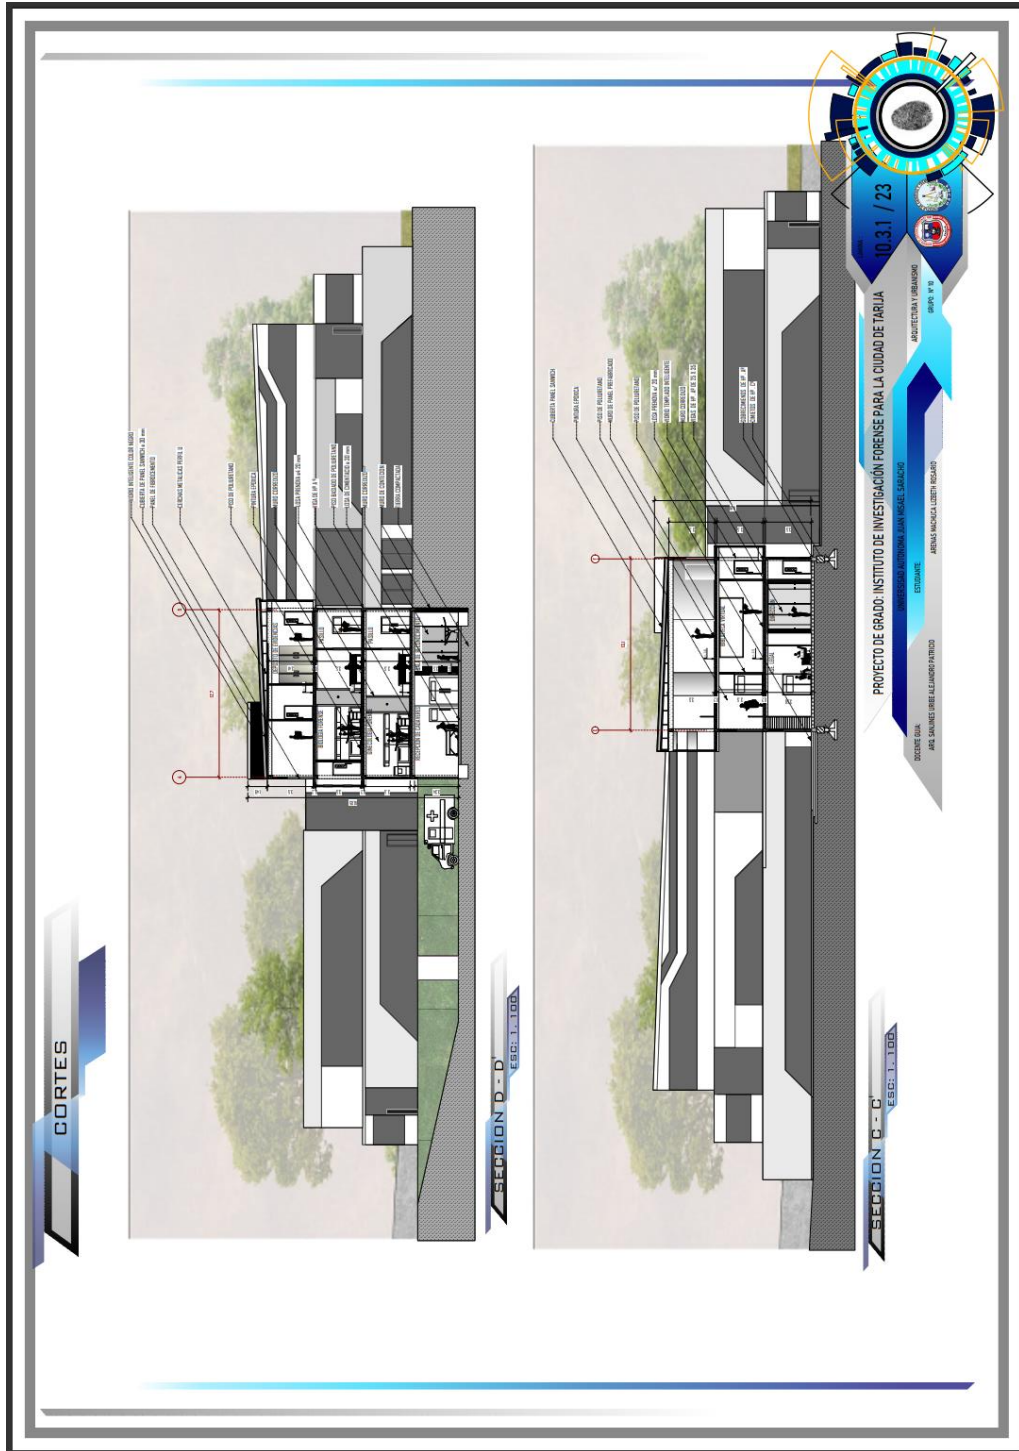



FACHADAS

FACHADAS

FACHADA FRONTAL
ESC: 1:100

FACHADA POSTERIOR
ESC: 1:100

PROYECTO DE GRADO: INSTITUTO DE INVESTIGACIÓN FORENSE PARA LA CIUDAD DE TARIJA
FECHA: 10.4 / 23

FACHADAS


FACHADA LATERAL DERECHO
ESC: 1:100

FACHADA LATERAL IZQUIERDO
ESC: 1:100

PROYECTO DE GRADO: INSTITUTO DE INVESTIGACIÓN FORENSE PARA LA CIUDAD DE TARIJA
FECHA: 10.4.1 / 23



SITIO Y TECHOS

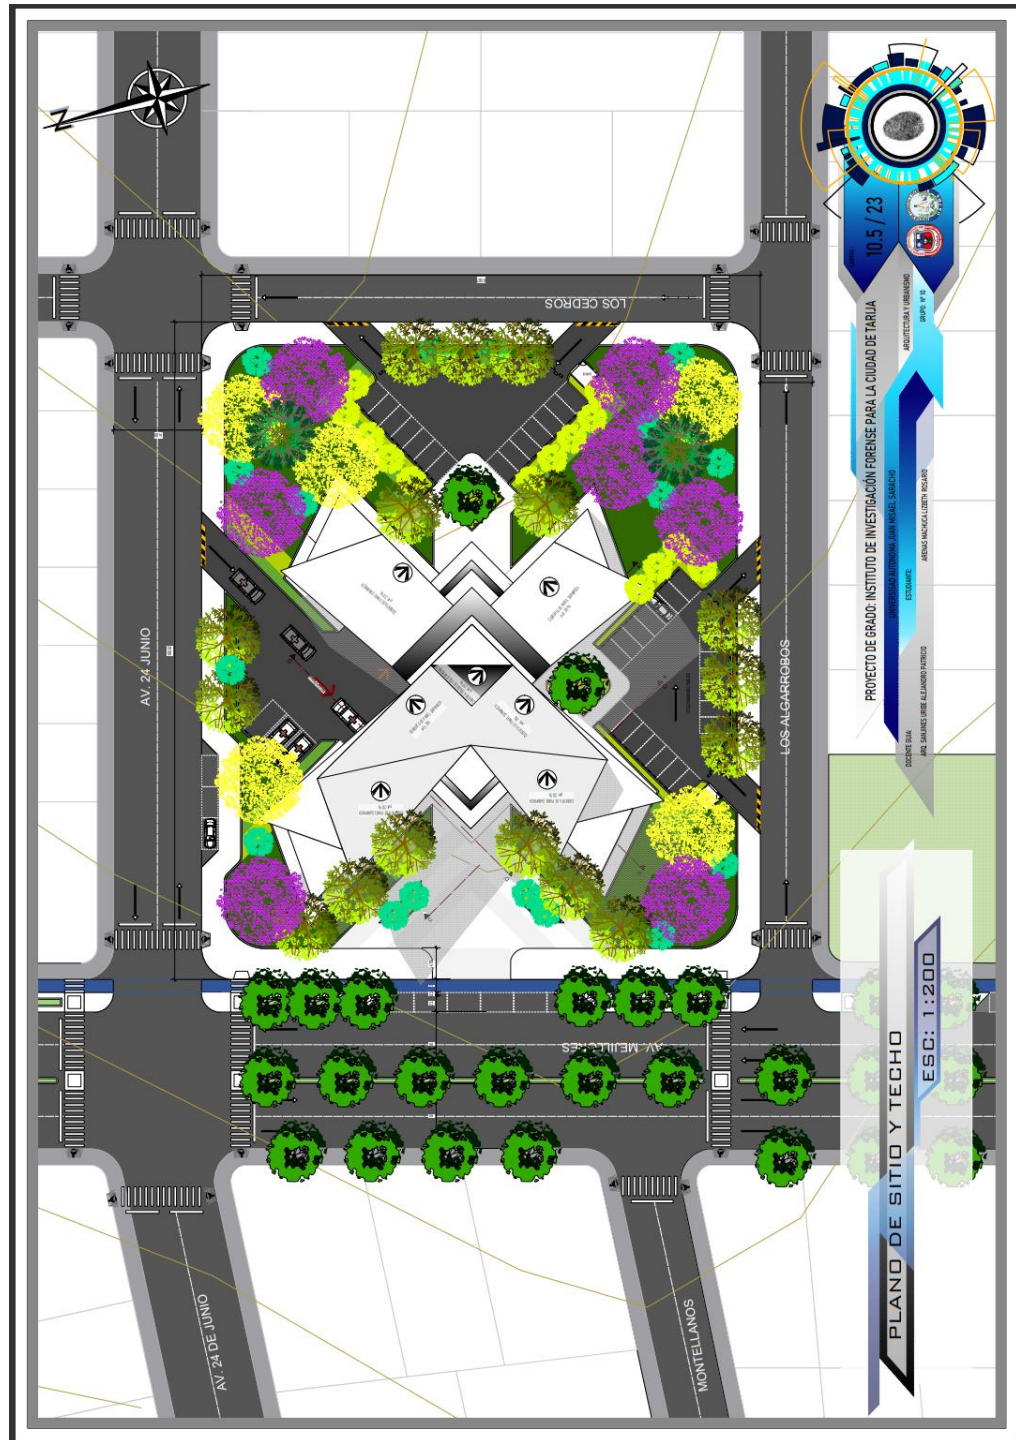



PERSPECTIVAS


PERSPECTIVAS INTERIORES

PERSPECTIVAS EXTERIORES


PROYECTO DE GRADO: INSTITUTO DE INVESTIGACIÓN FORENSE PARA LA CIUDAD DE TARIJA
111 / 23



SISTEMA ESTRUCTURAL APLICADO

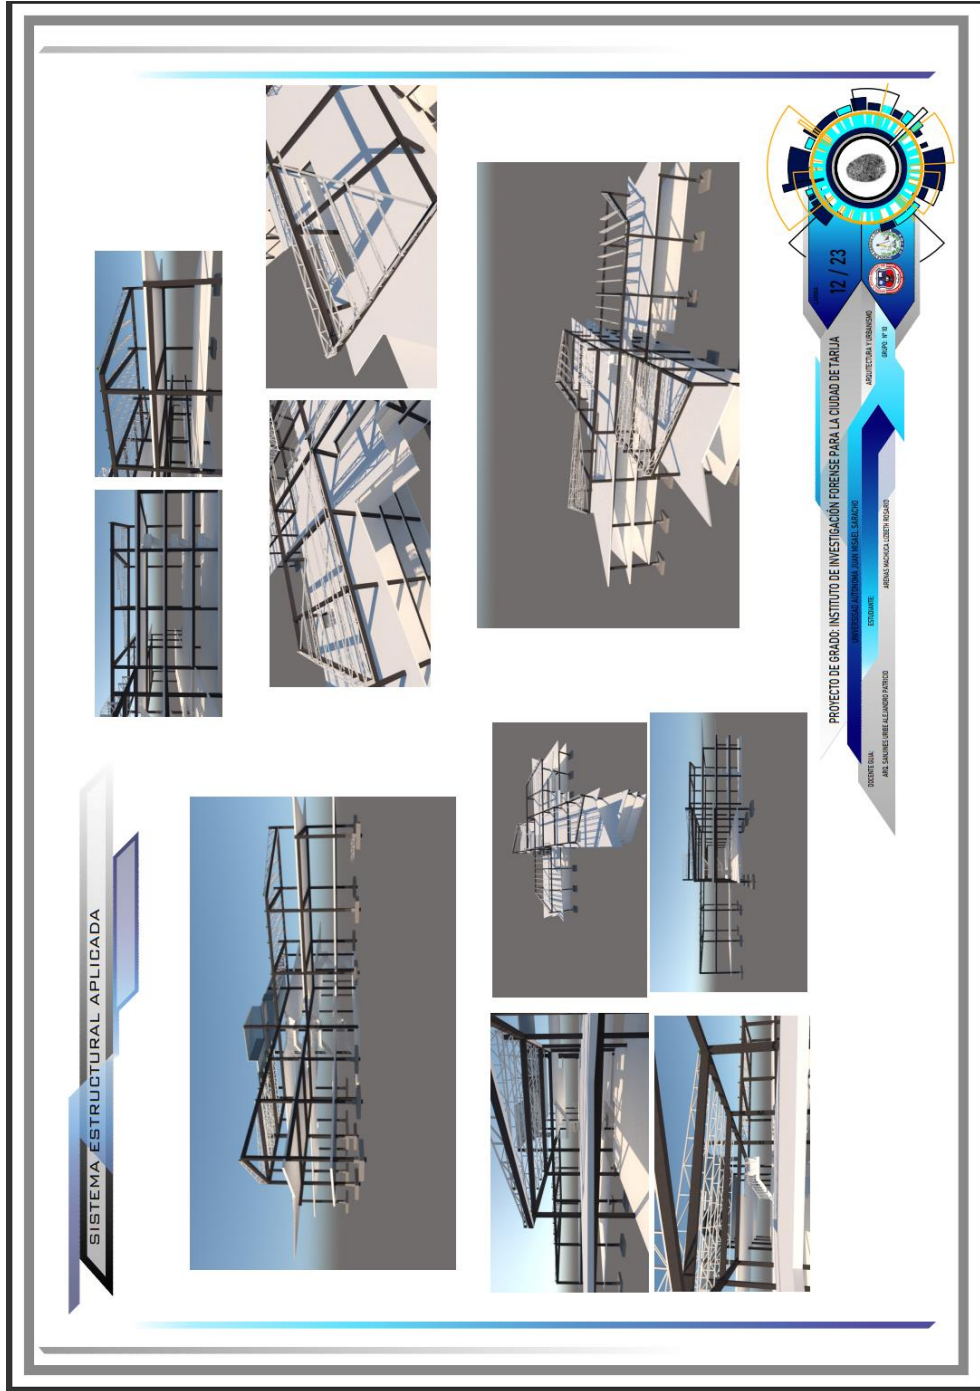


PLANO DE CIMENTOS

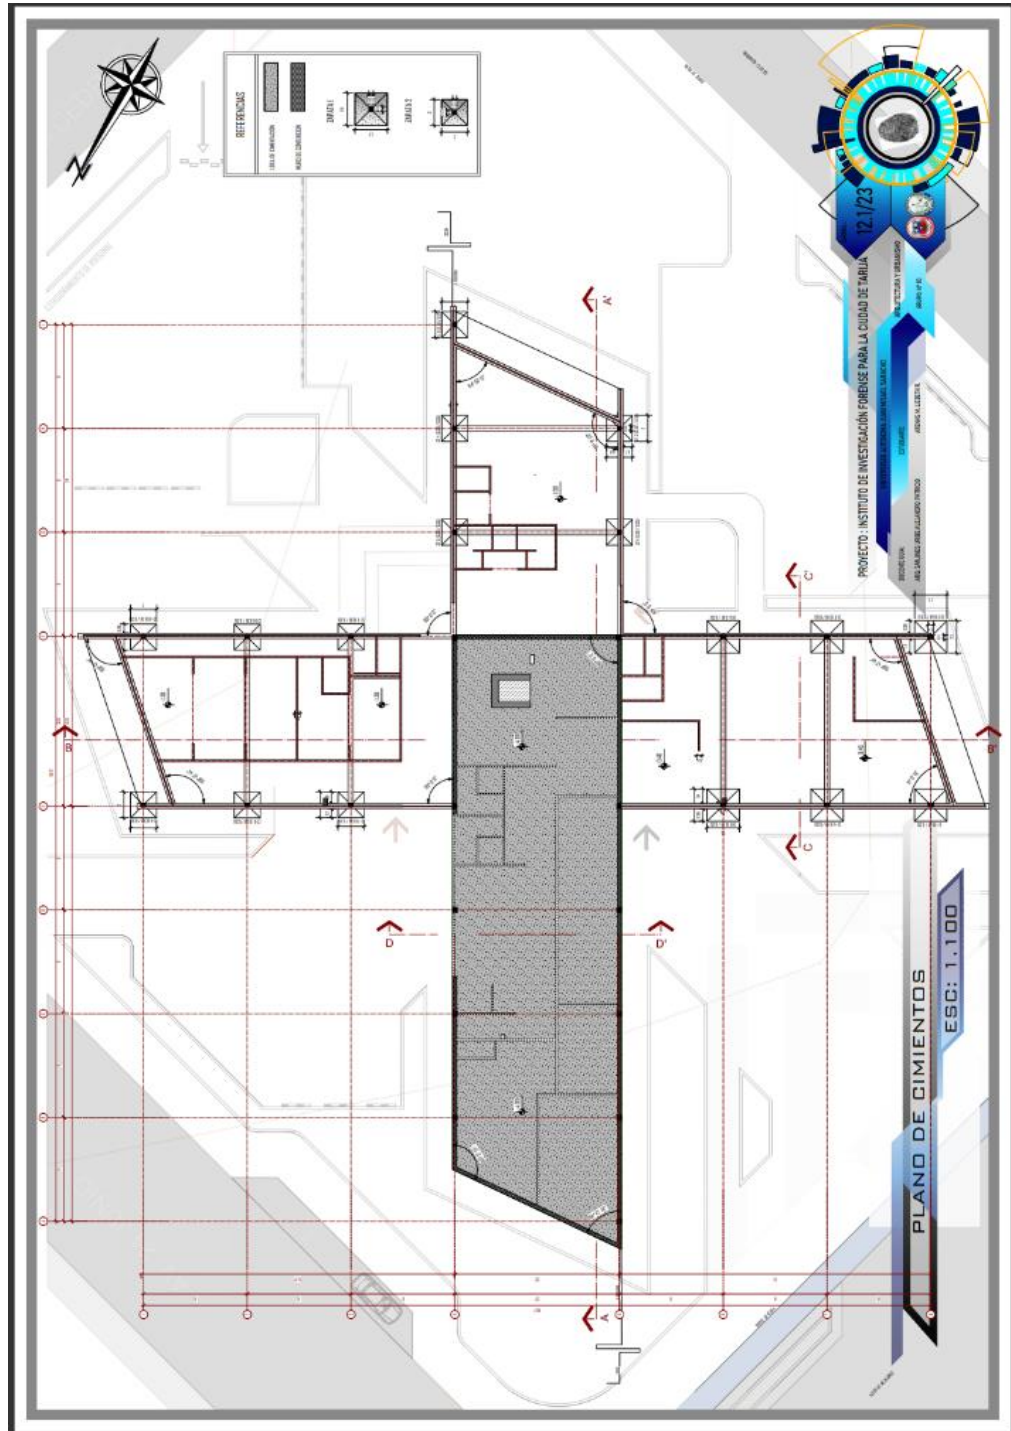




PLANOS DE INSTALACIÓN SANITARIA
INSTALACION SANITARIA

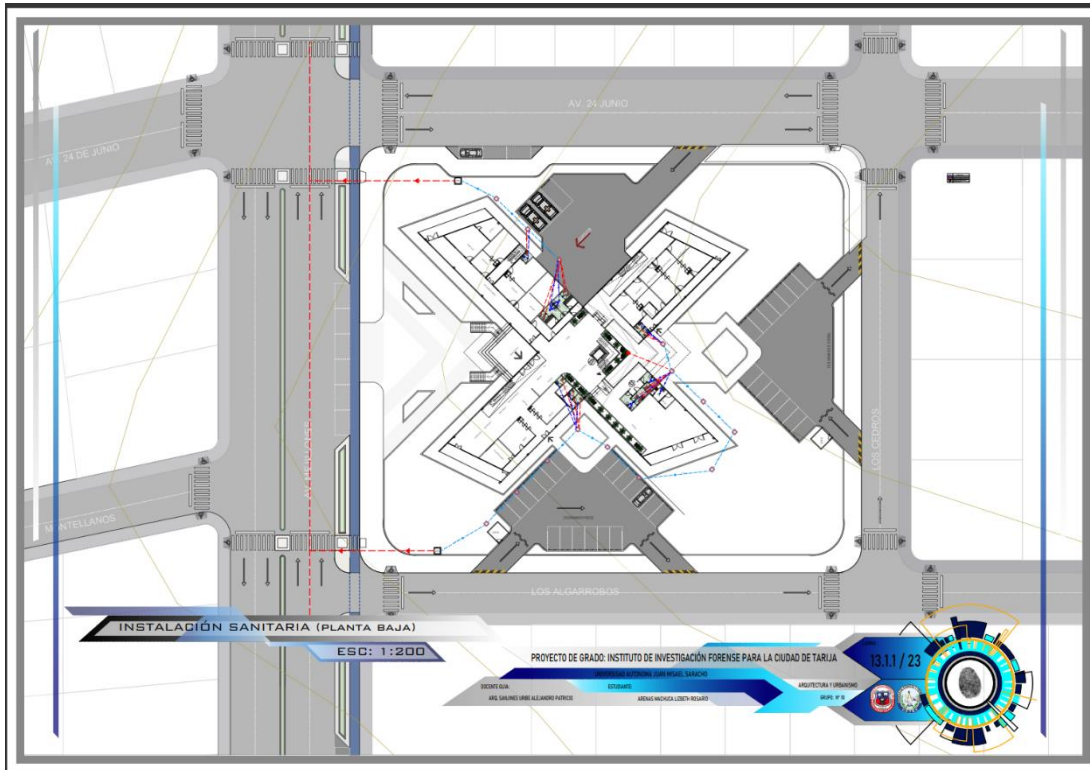


INSTALACIÓN DE AGUA POTABLE

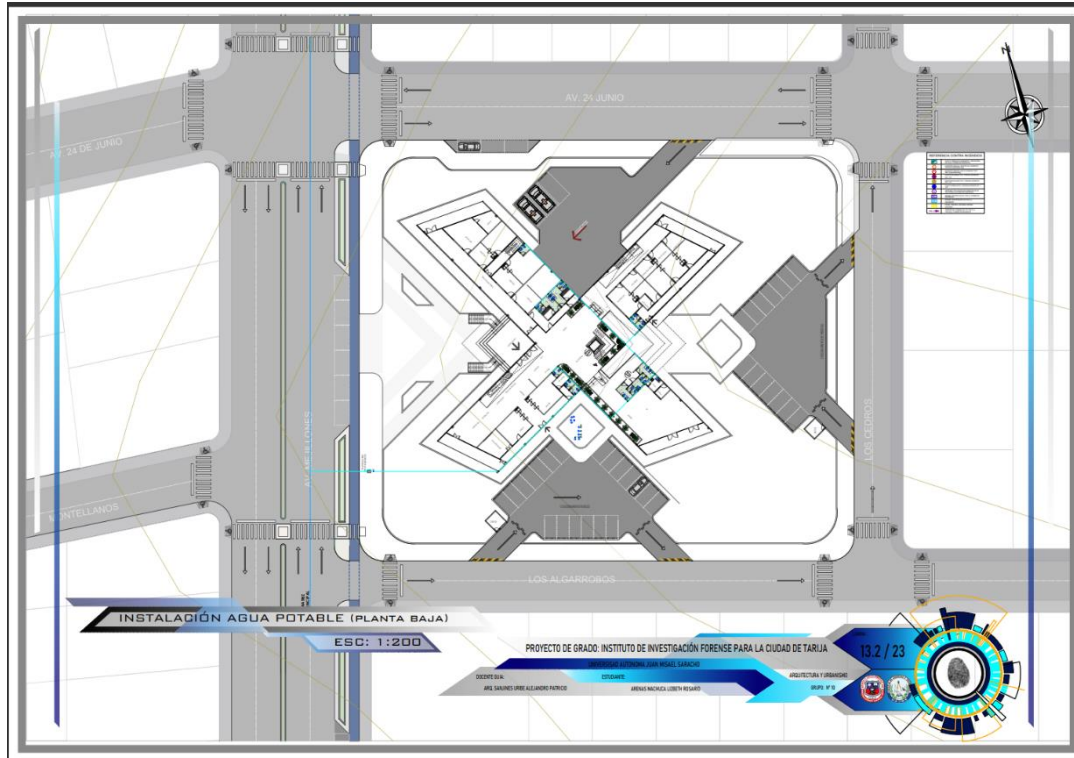




PLANOS DE INSTALACIÓN ELECTRICA

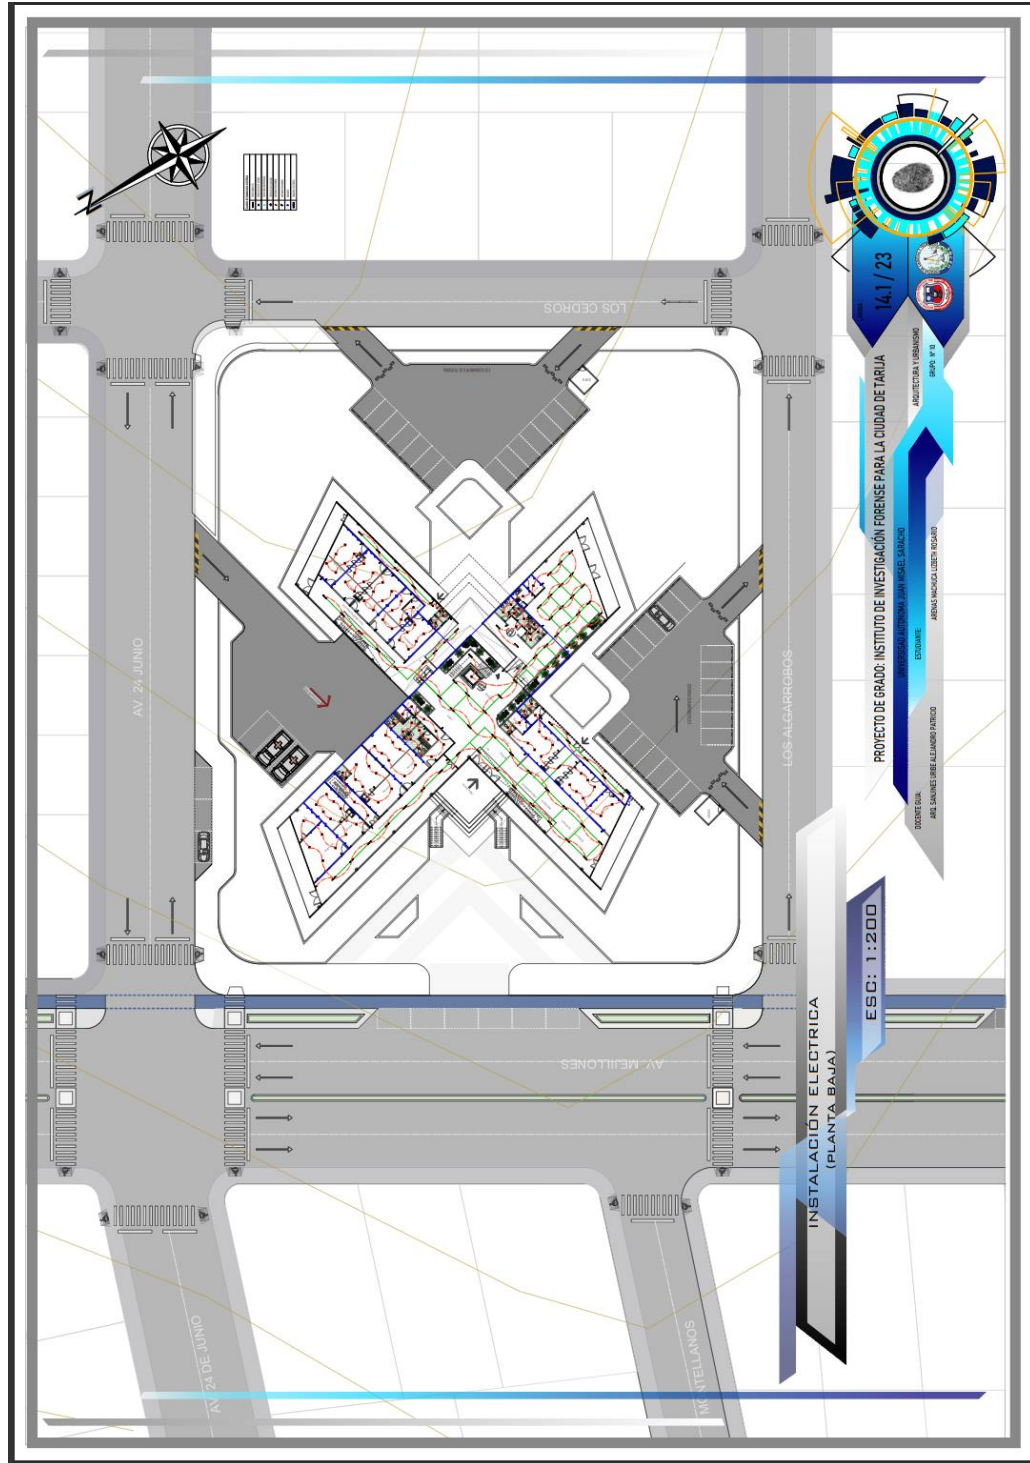



PLANOS DE INSTALACIONES ESPECIALES

INSTALACIÓN CONTRA INCENDIOS

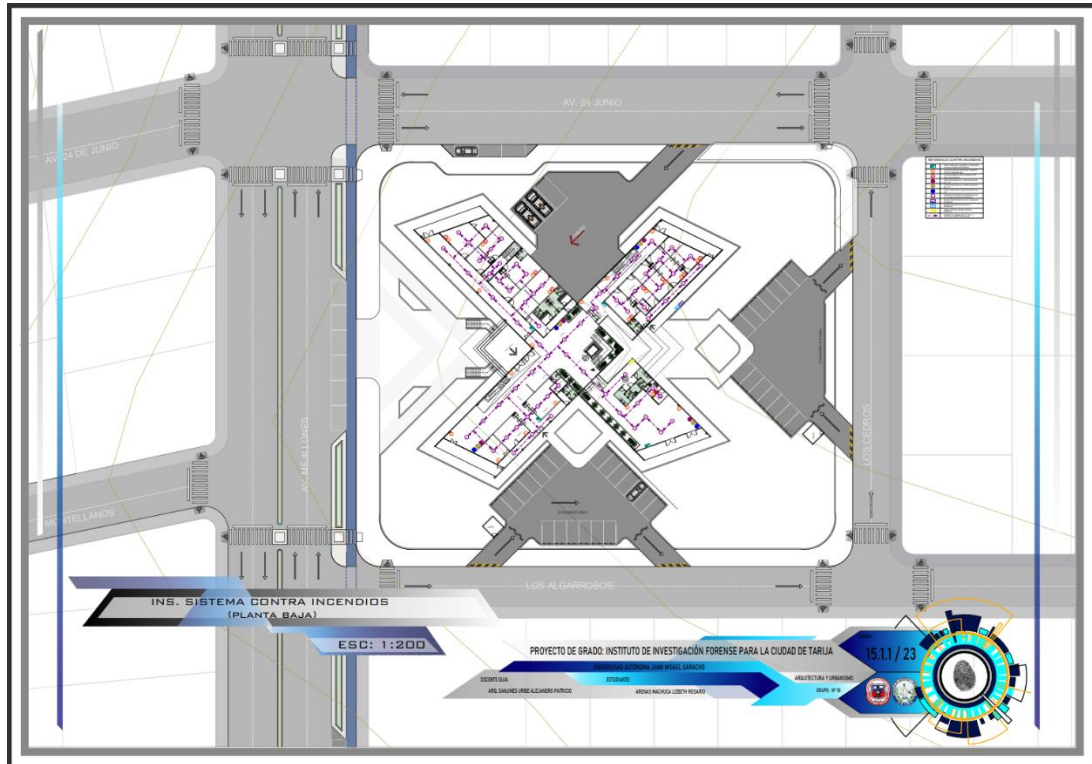

INSTALACIÓN CAMARAS DE VIGILANCIAS

