


ANEXO 2.
PLANOS. –
PLANIMETRIA GENERAL




PLANTA ALTA-AMOBLADA

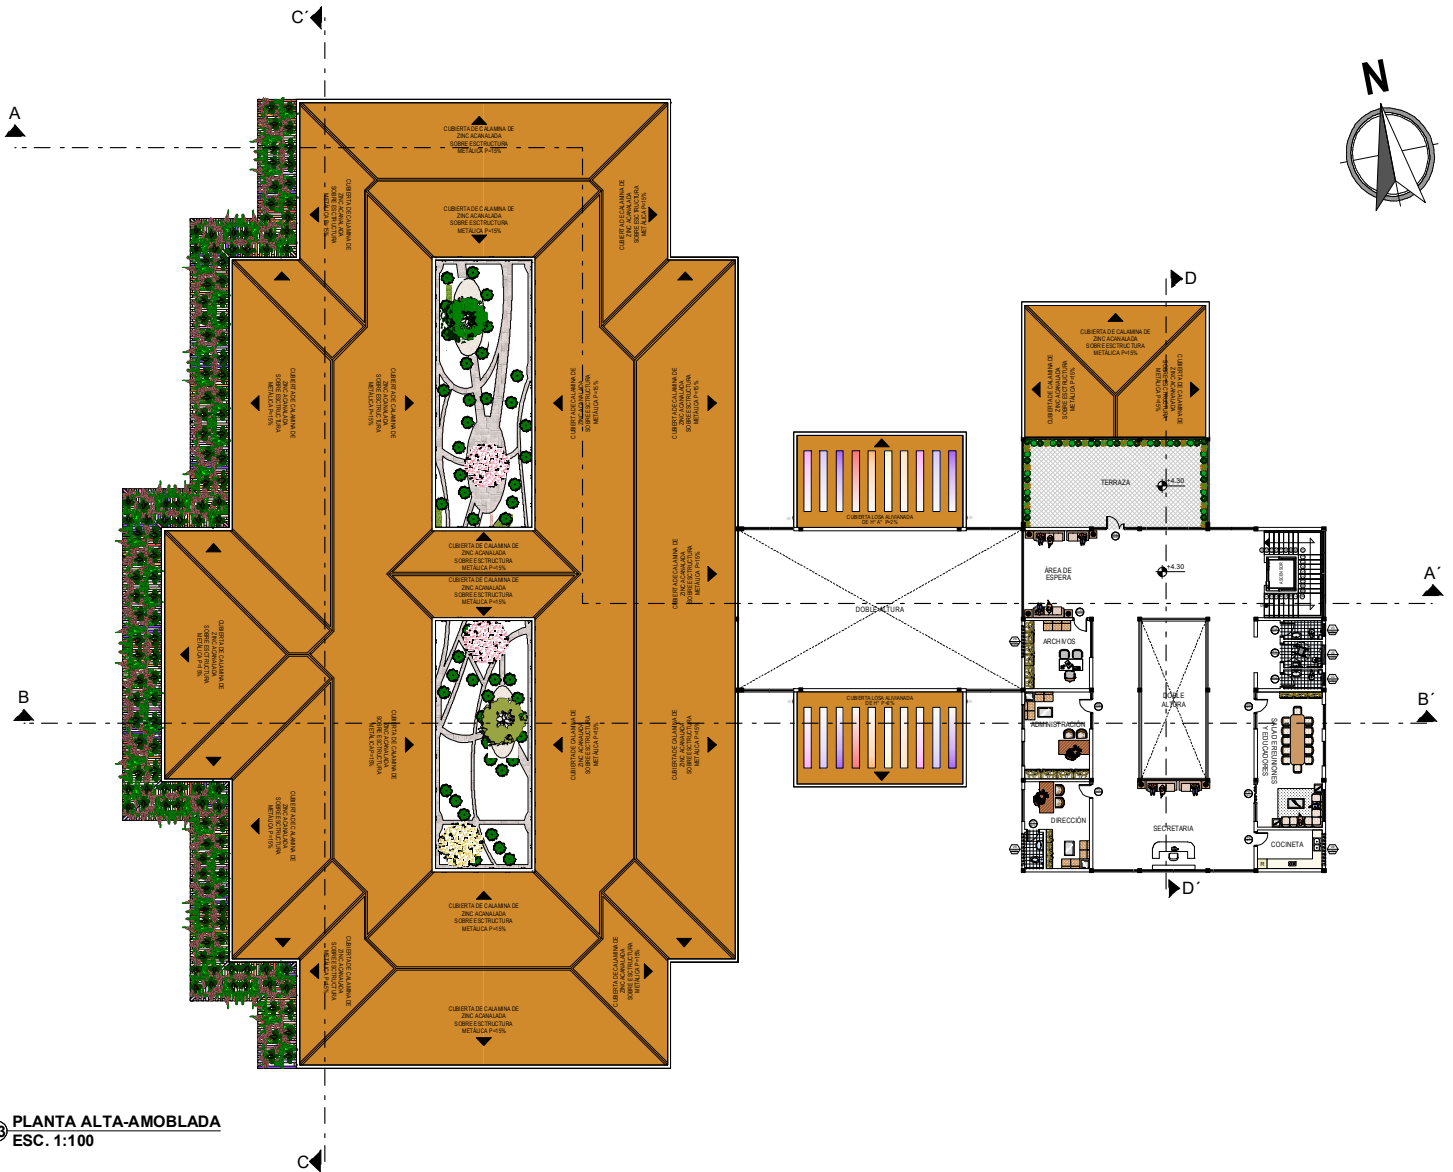


23 PLANTA ALTA-AMOBLADA
ESC. 1:100


CORTES

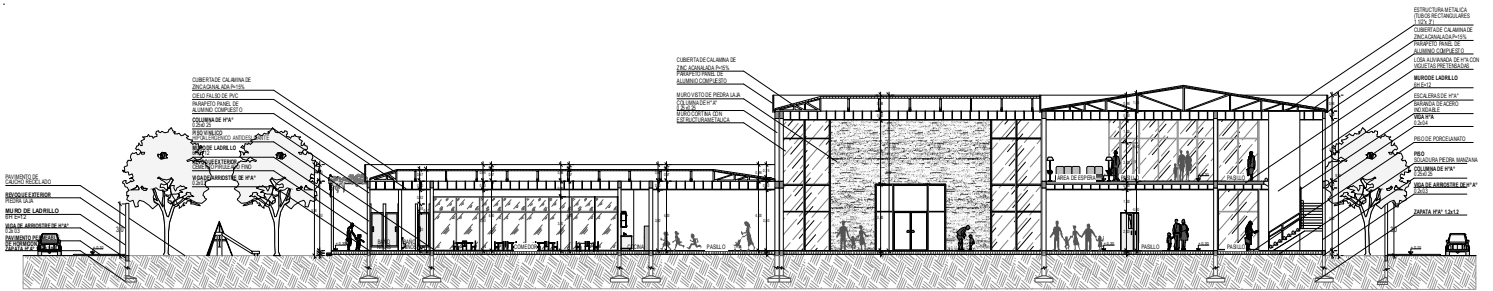


1 CORTE A-A
1:100

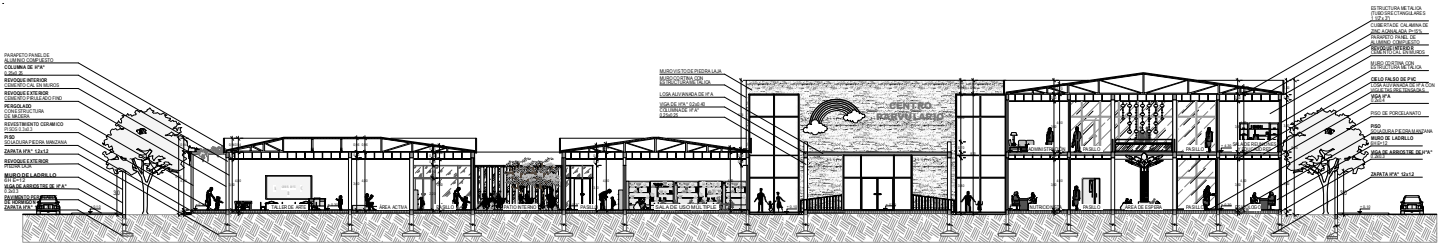

2 CORTE B-B
1:100

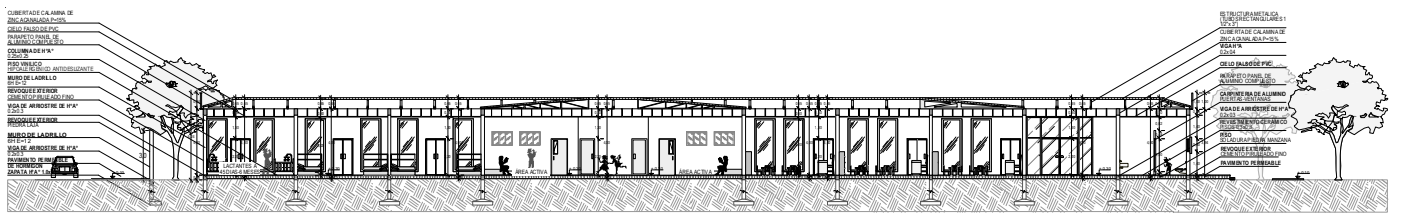

3 CORTE C-C
1:100

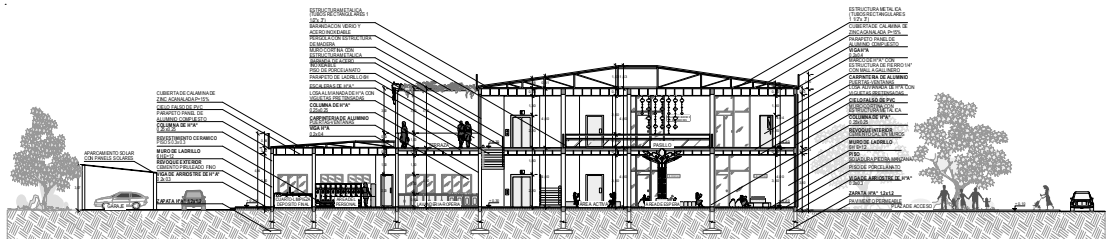

4 CORTE D-D
1:100

FACHADAS




① FACHADA SUROESTE
1:100



② FACHADA SURESTE
1:100



③ FACHADA NOROESTE
1:100

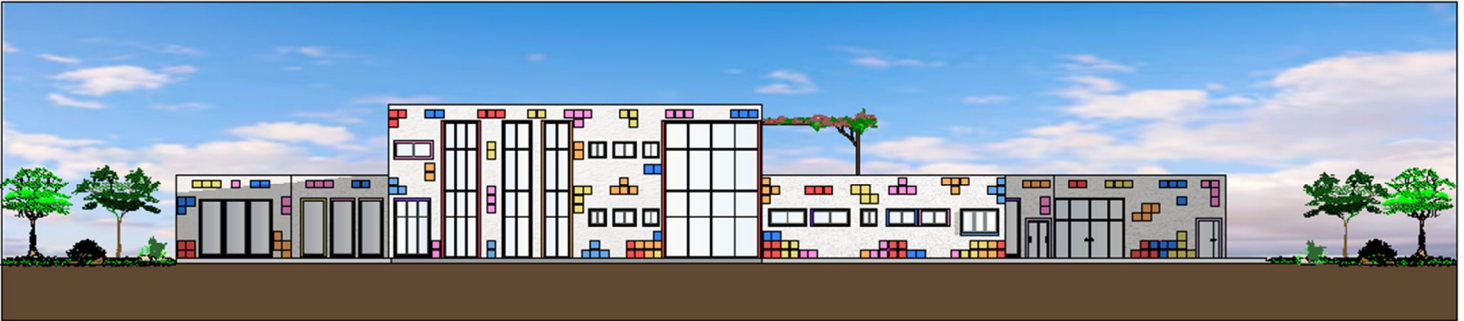

④ FACHADA NORESTE
1:100

PLANO DE SITIOS Y TECHOS



PERSPECTIVAS

