



CENTRO CULTURAL PARA LA PRESERVACION Y VALORACION DEL ARTE POPULAR DEL VALLE DE LA CONCEPCION



CENTRO CULTURAL PARA LA PRESERVACION Y VALORACION DEL ARTE POPULAR DEL VALLE DE LA CONCEPCION




PLANTA ALTA AMOBLADA  
ESC: 1:100

CENTRO CULTURAL PARA LA PRESERVACION Y VALORACION DEL ARTE POPULAR DEL VALLE DE LA CONCEPCION




CENTRO CULTURAL PARA LA PRESERVACION Y VALORACION DEL ARTE POPULAR DEL VALLE DE LA CONCEPCION



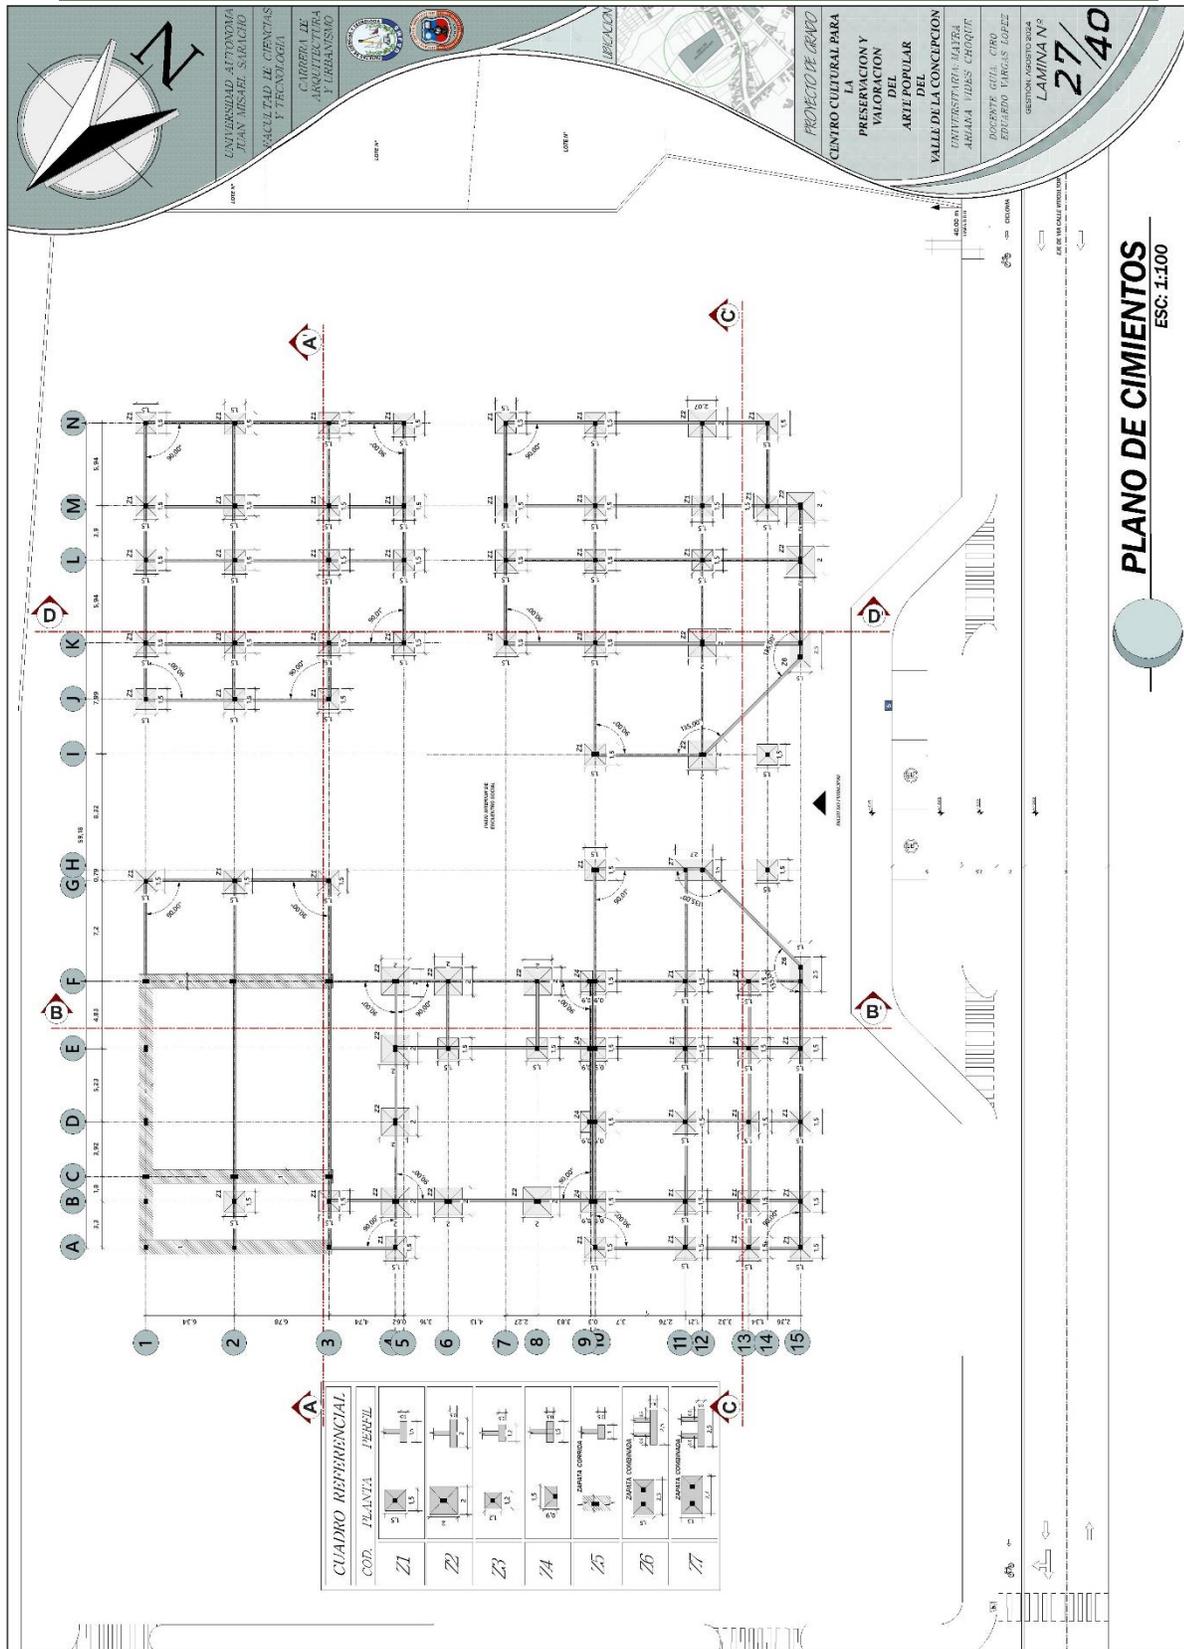



UNIVERSIDAD AUTÓNOMA  
FACULTAD DE CIENCIAS  
Y TECNOLOGÍA  
CARRERA DE  
ARQUITECTURA Y  
URBANISMO

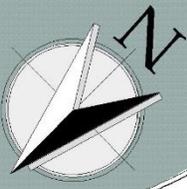

PROYECTO DE GRADO  
LA  
PRESERVACION Y  
VALORACION  
DEL  
ARTE POPULAR  
DEL  
VALLE DE LA CONCEPCION  
UNIVERSITARIA MAYRA  
LAMINA N°  
26 / 40



PERSPECTIVAS EXTERIORES

