

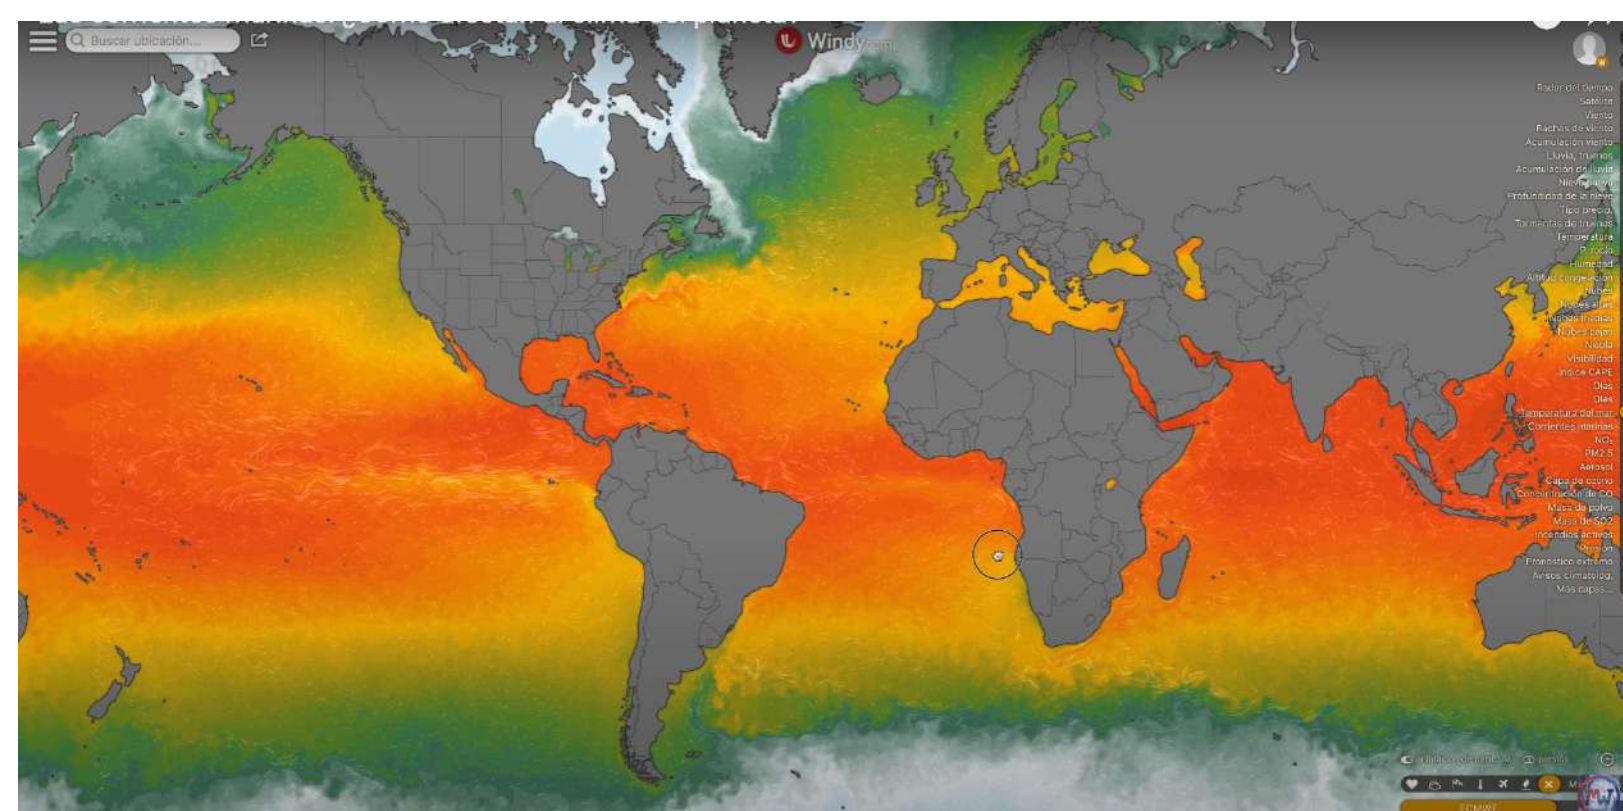
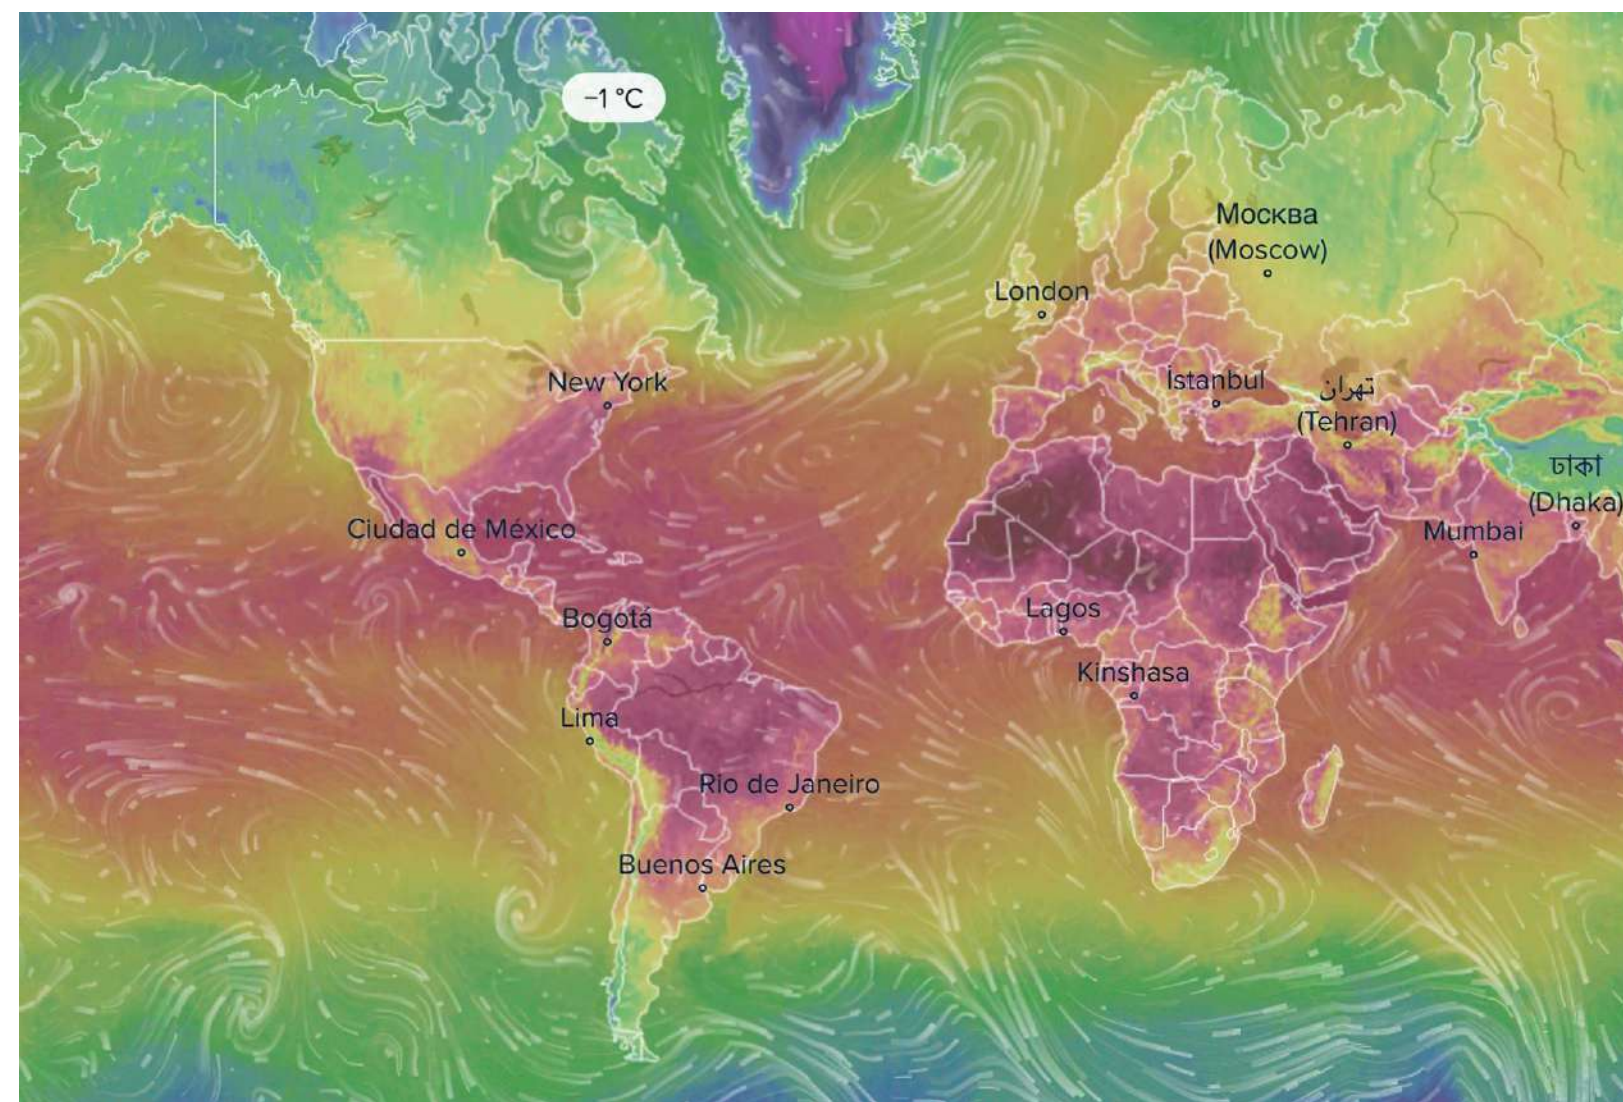


06 JUSTIFICACIÓN DE LA FORMA


MAPA METEOROLOGICO

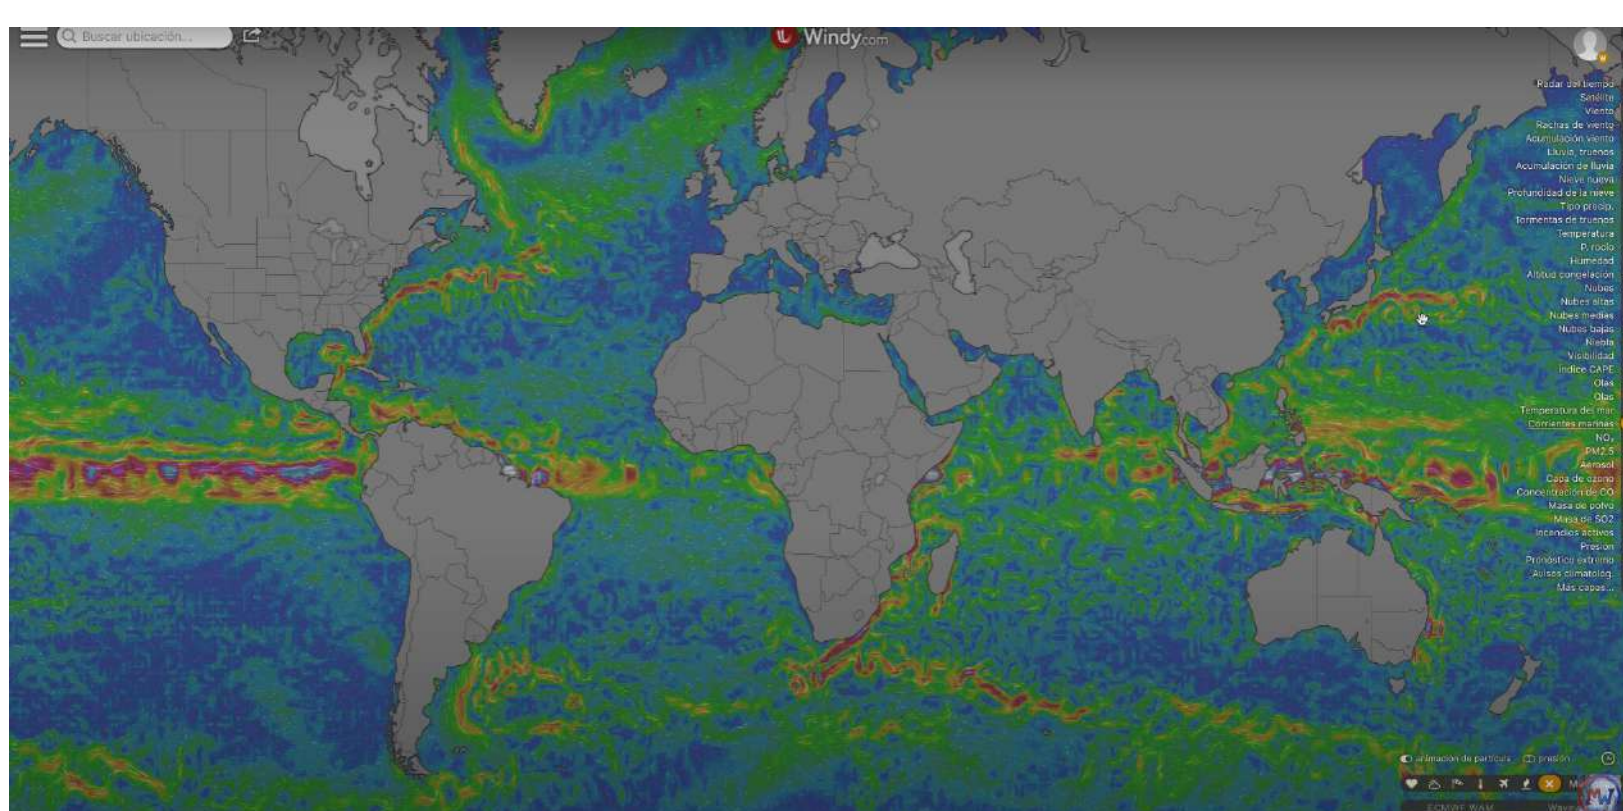


CORRIENTES MARÍTIMAS

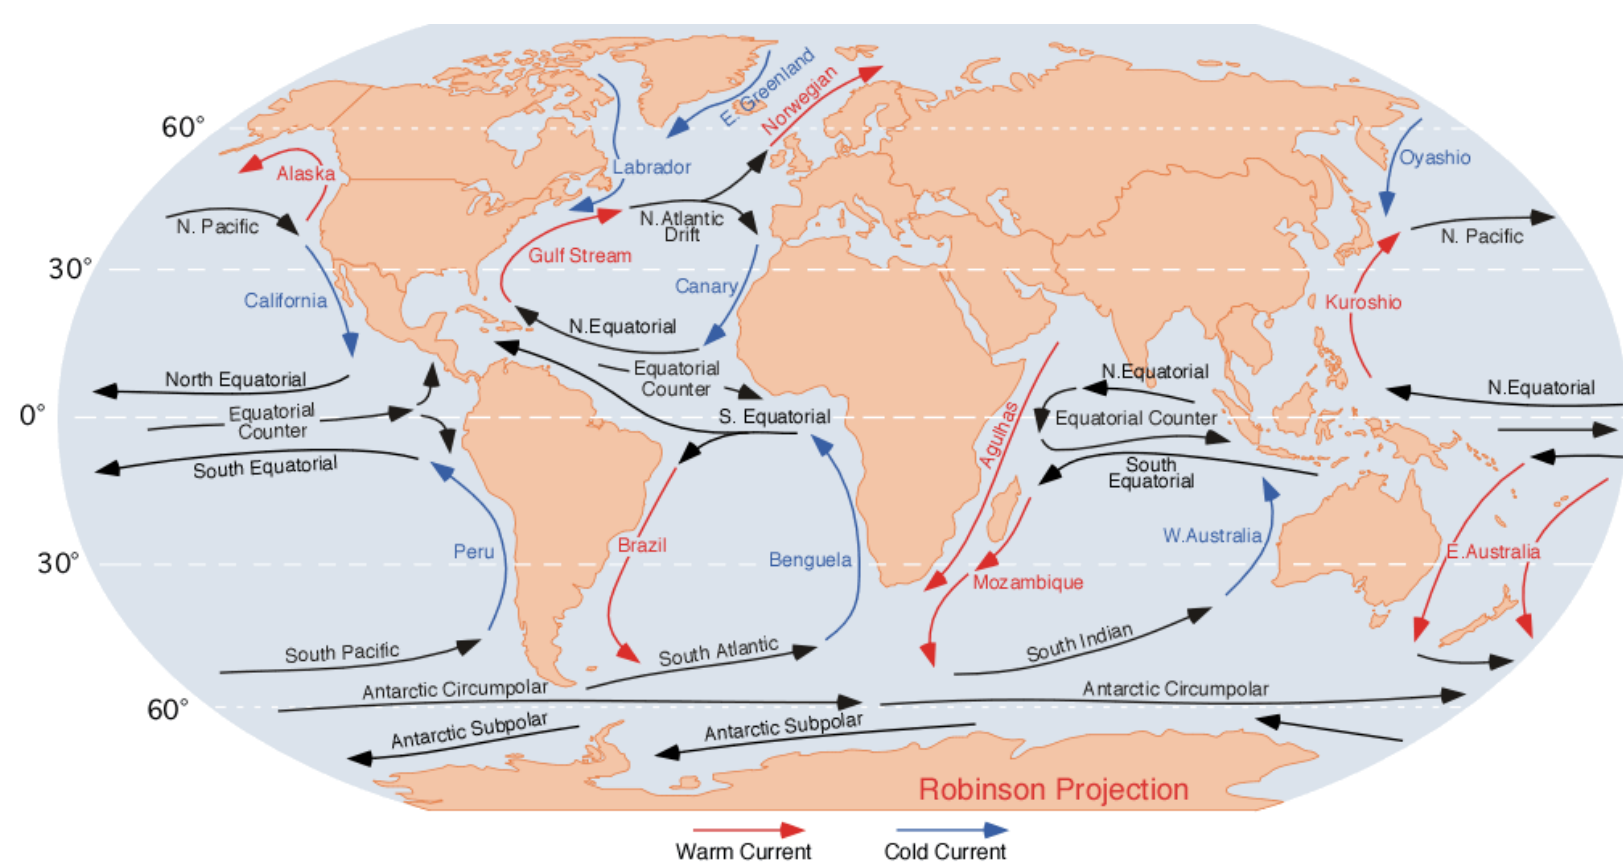

MAPA DE ACUMULACIÓN DE AGUA DE LLUVIAS

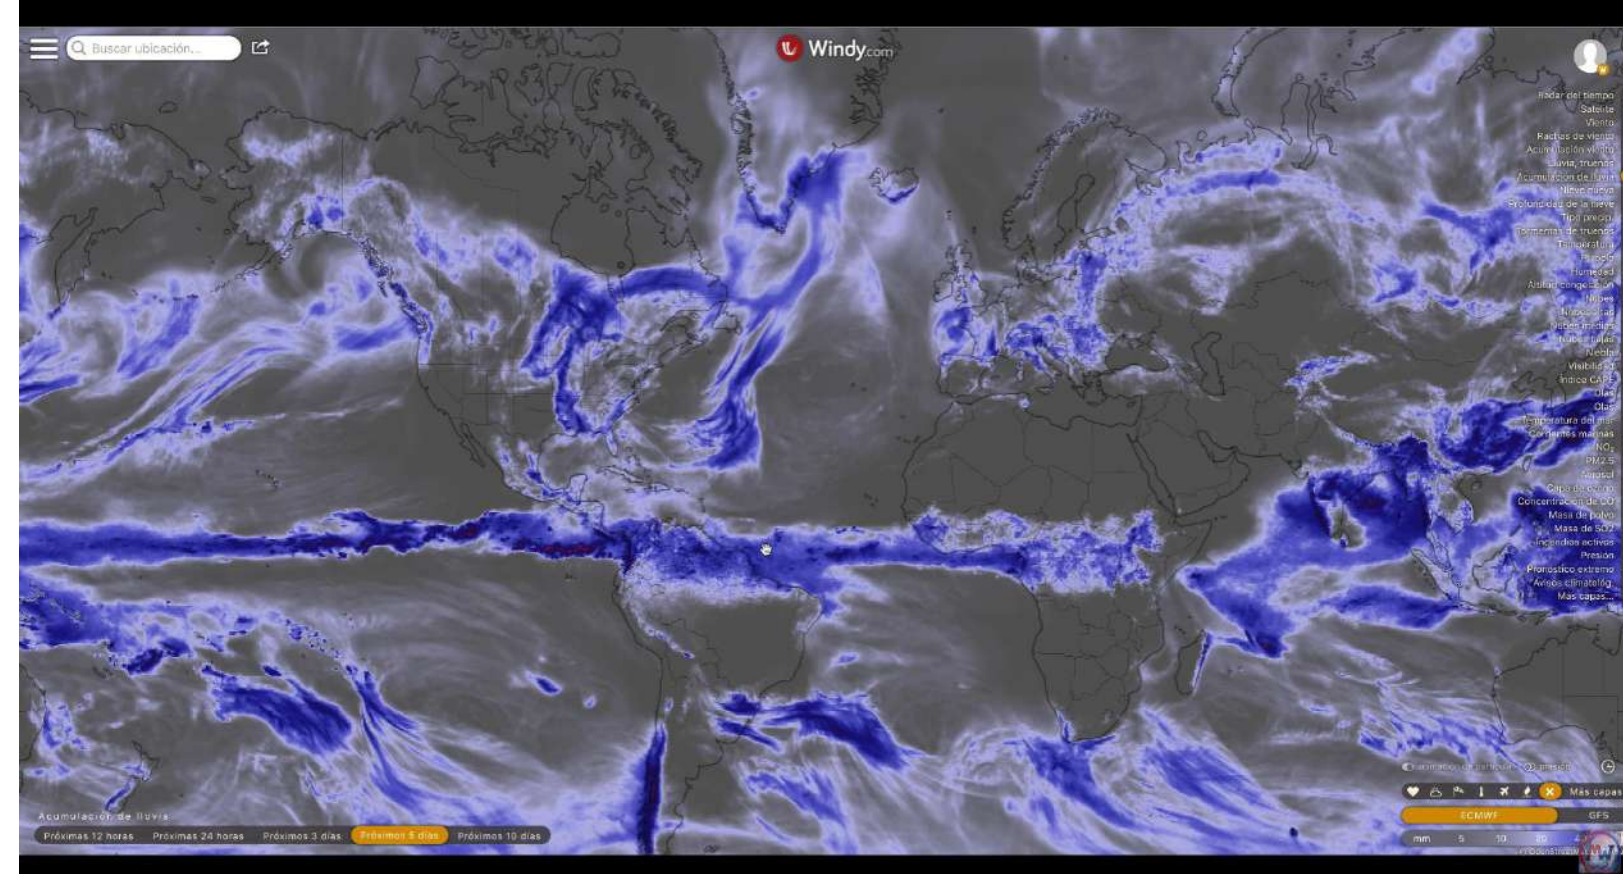


ROTACION DE LA TIERRA

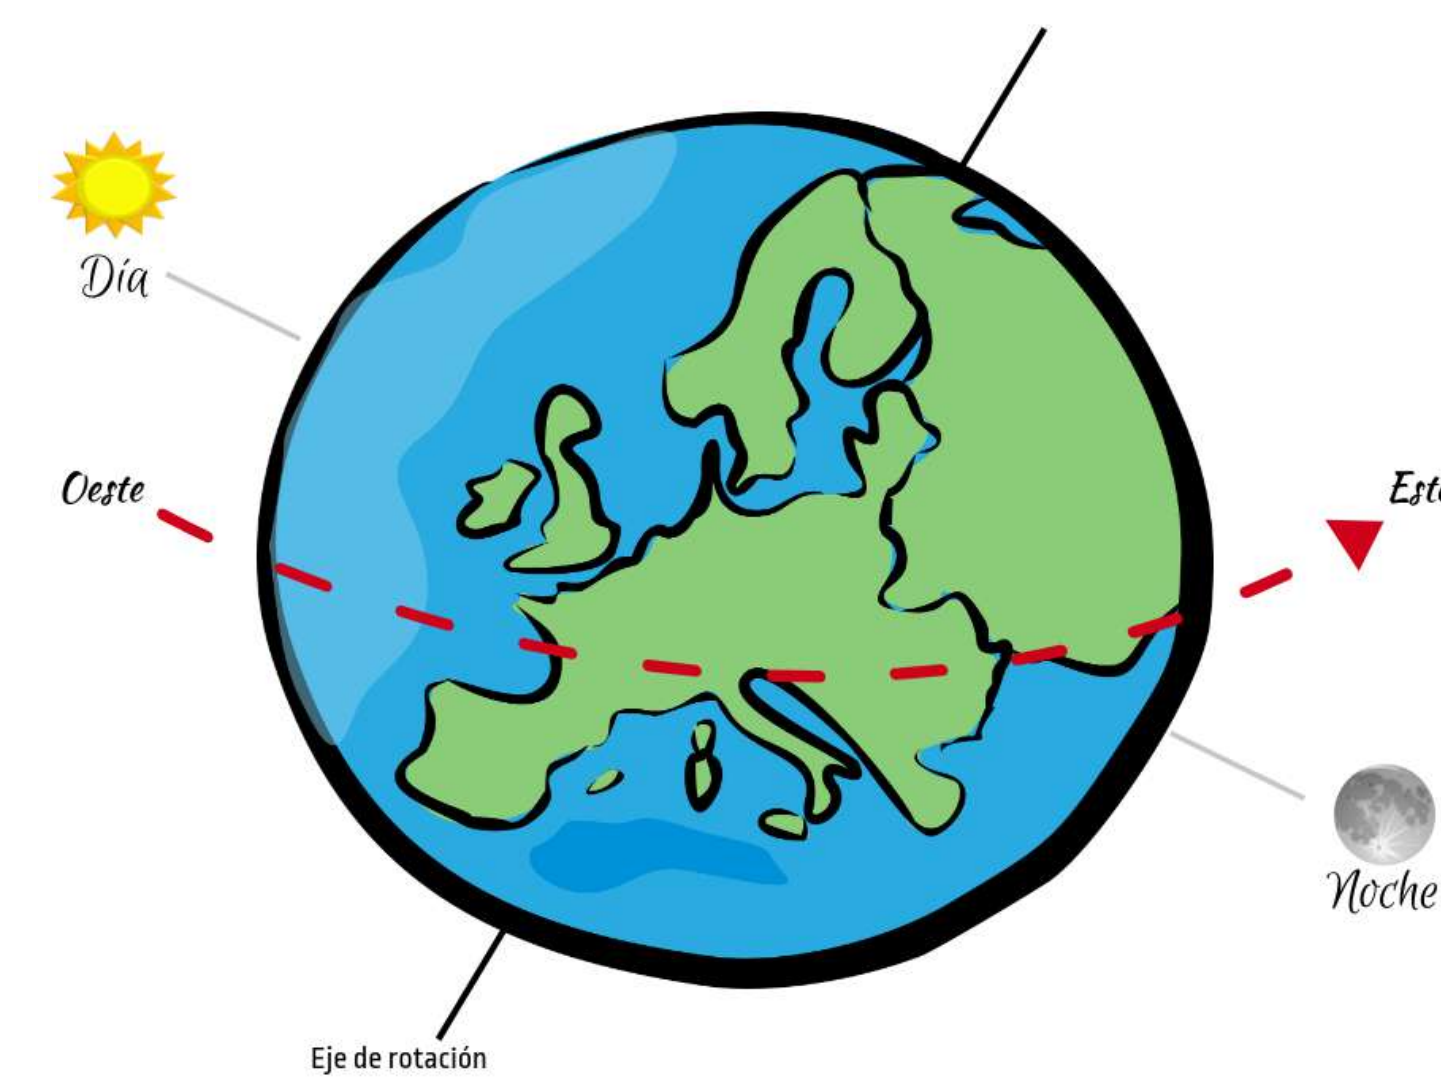


CICLO DIURNO Y NOCTURNO



VIENTO DE EULER

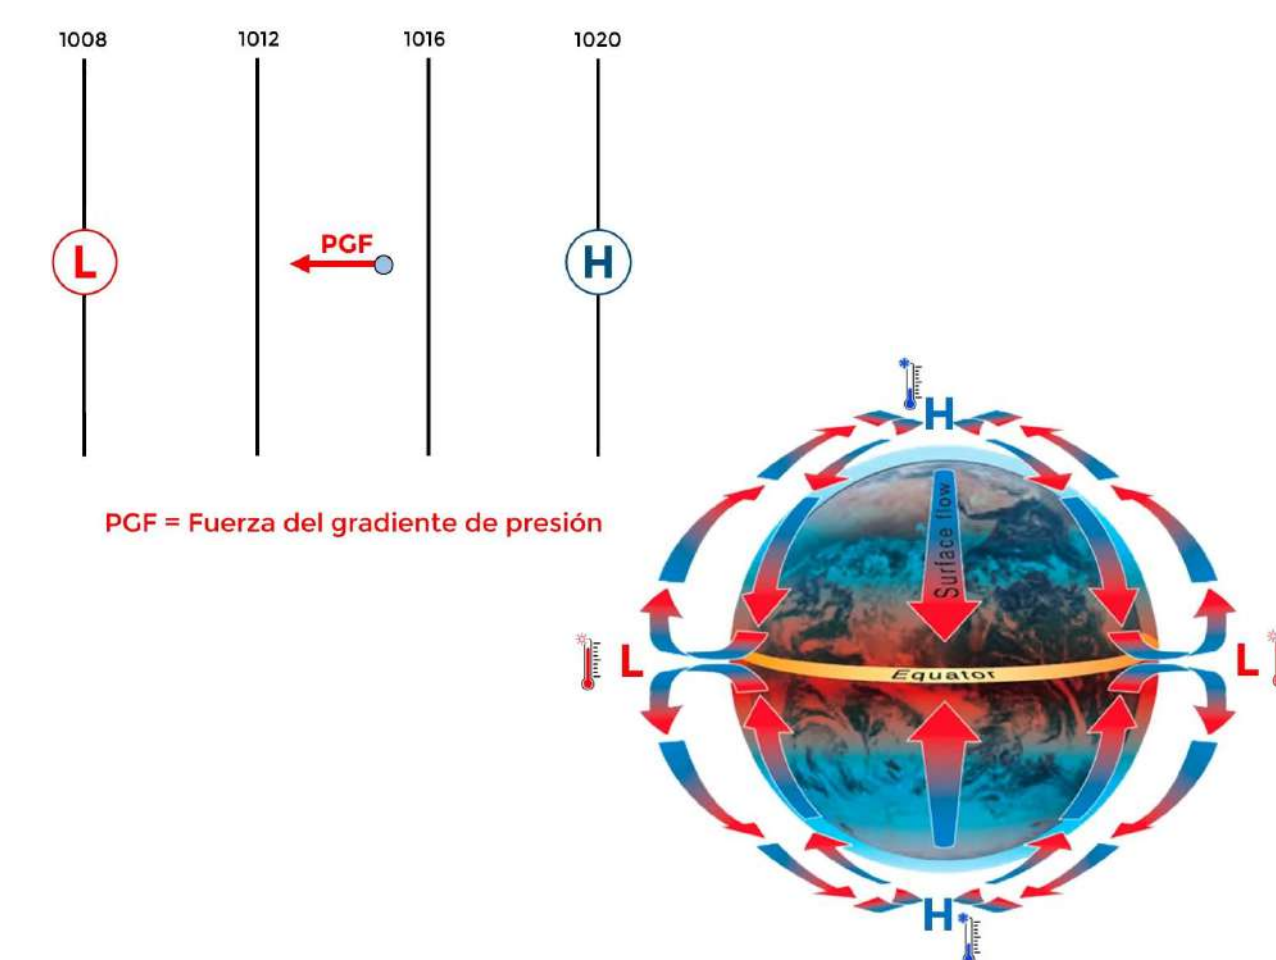

EFFECTO CORIOLIS

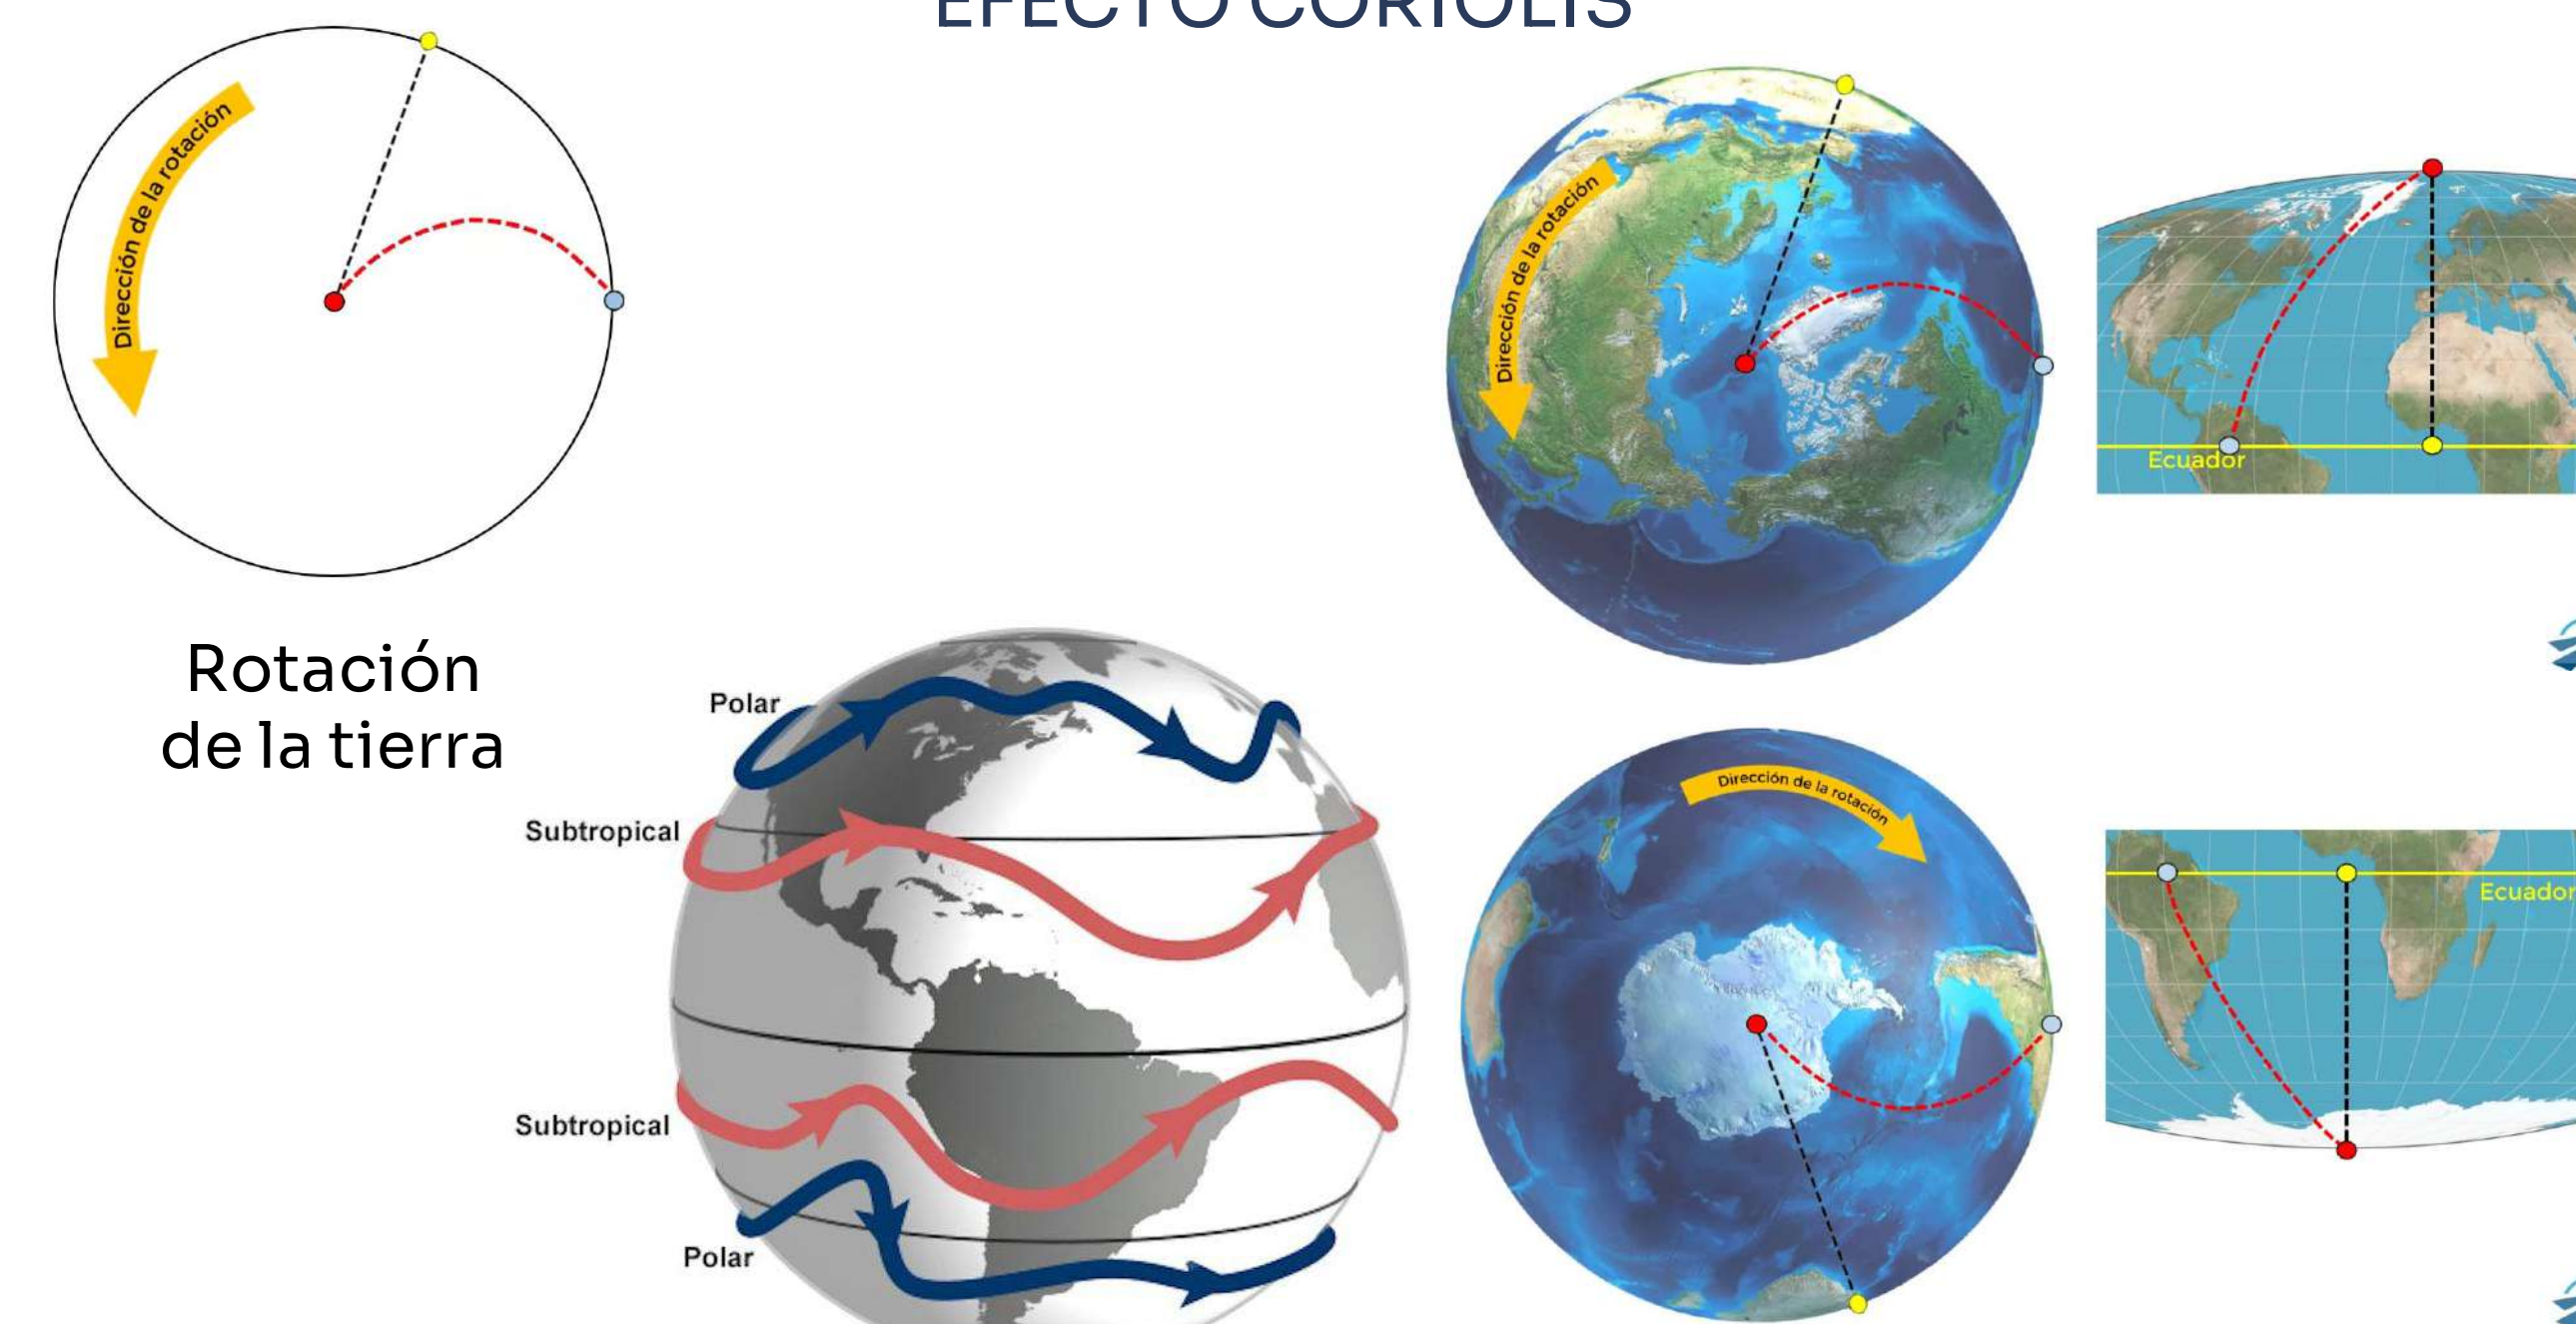


ESTACIONES DEL AÑO



CONCEPTOS:

- Fluidez
- Rotación
- Dirección
- Trayectoria
- Curvatura

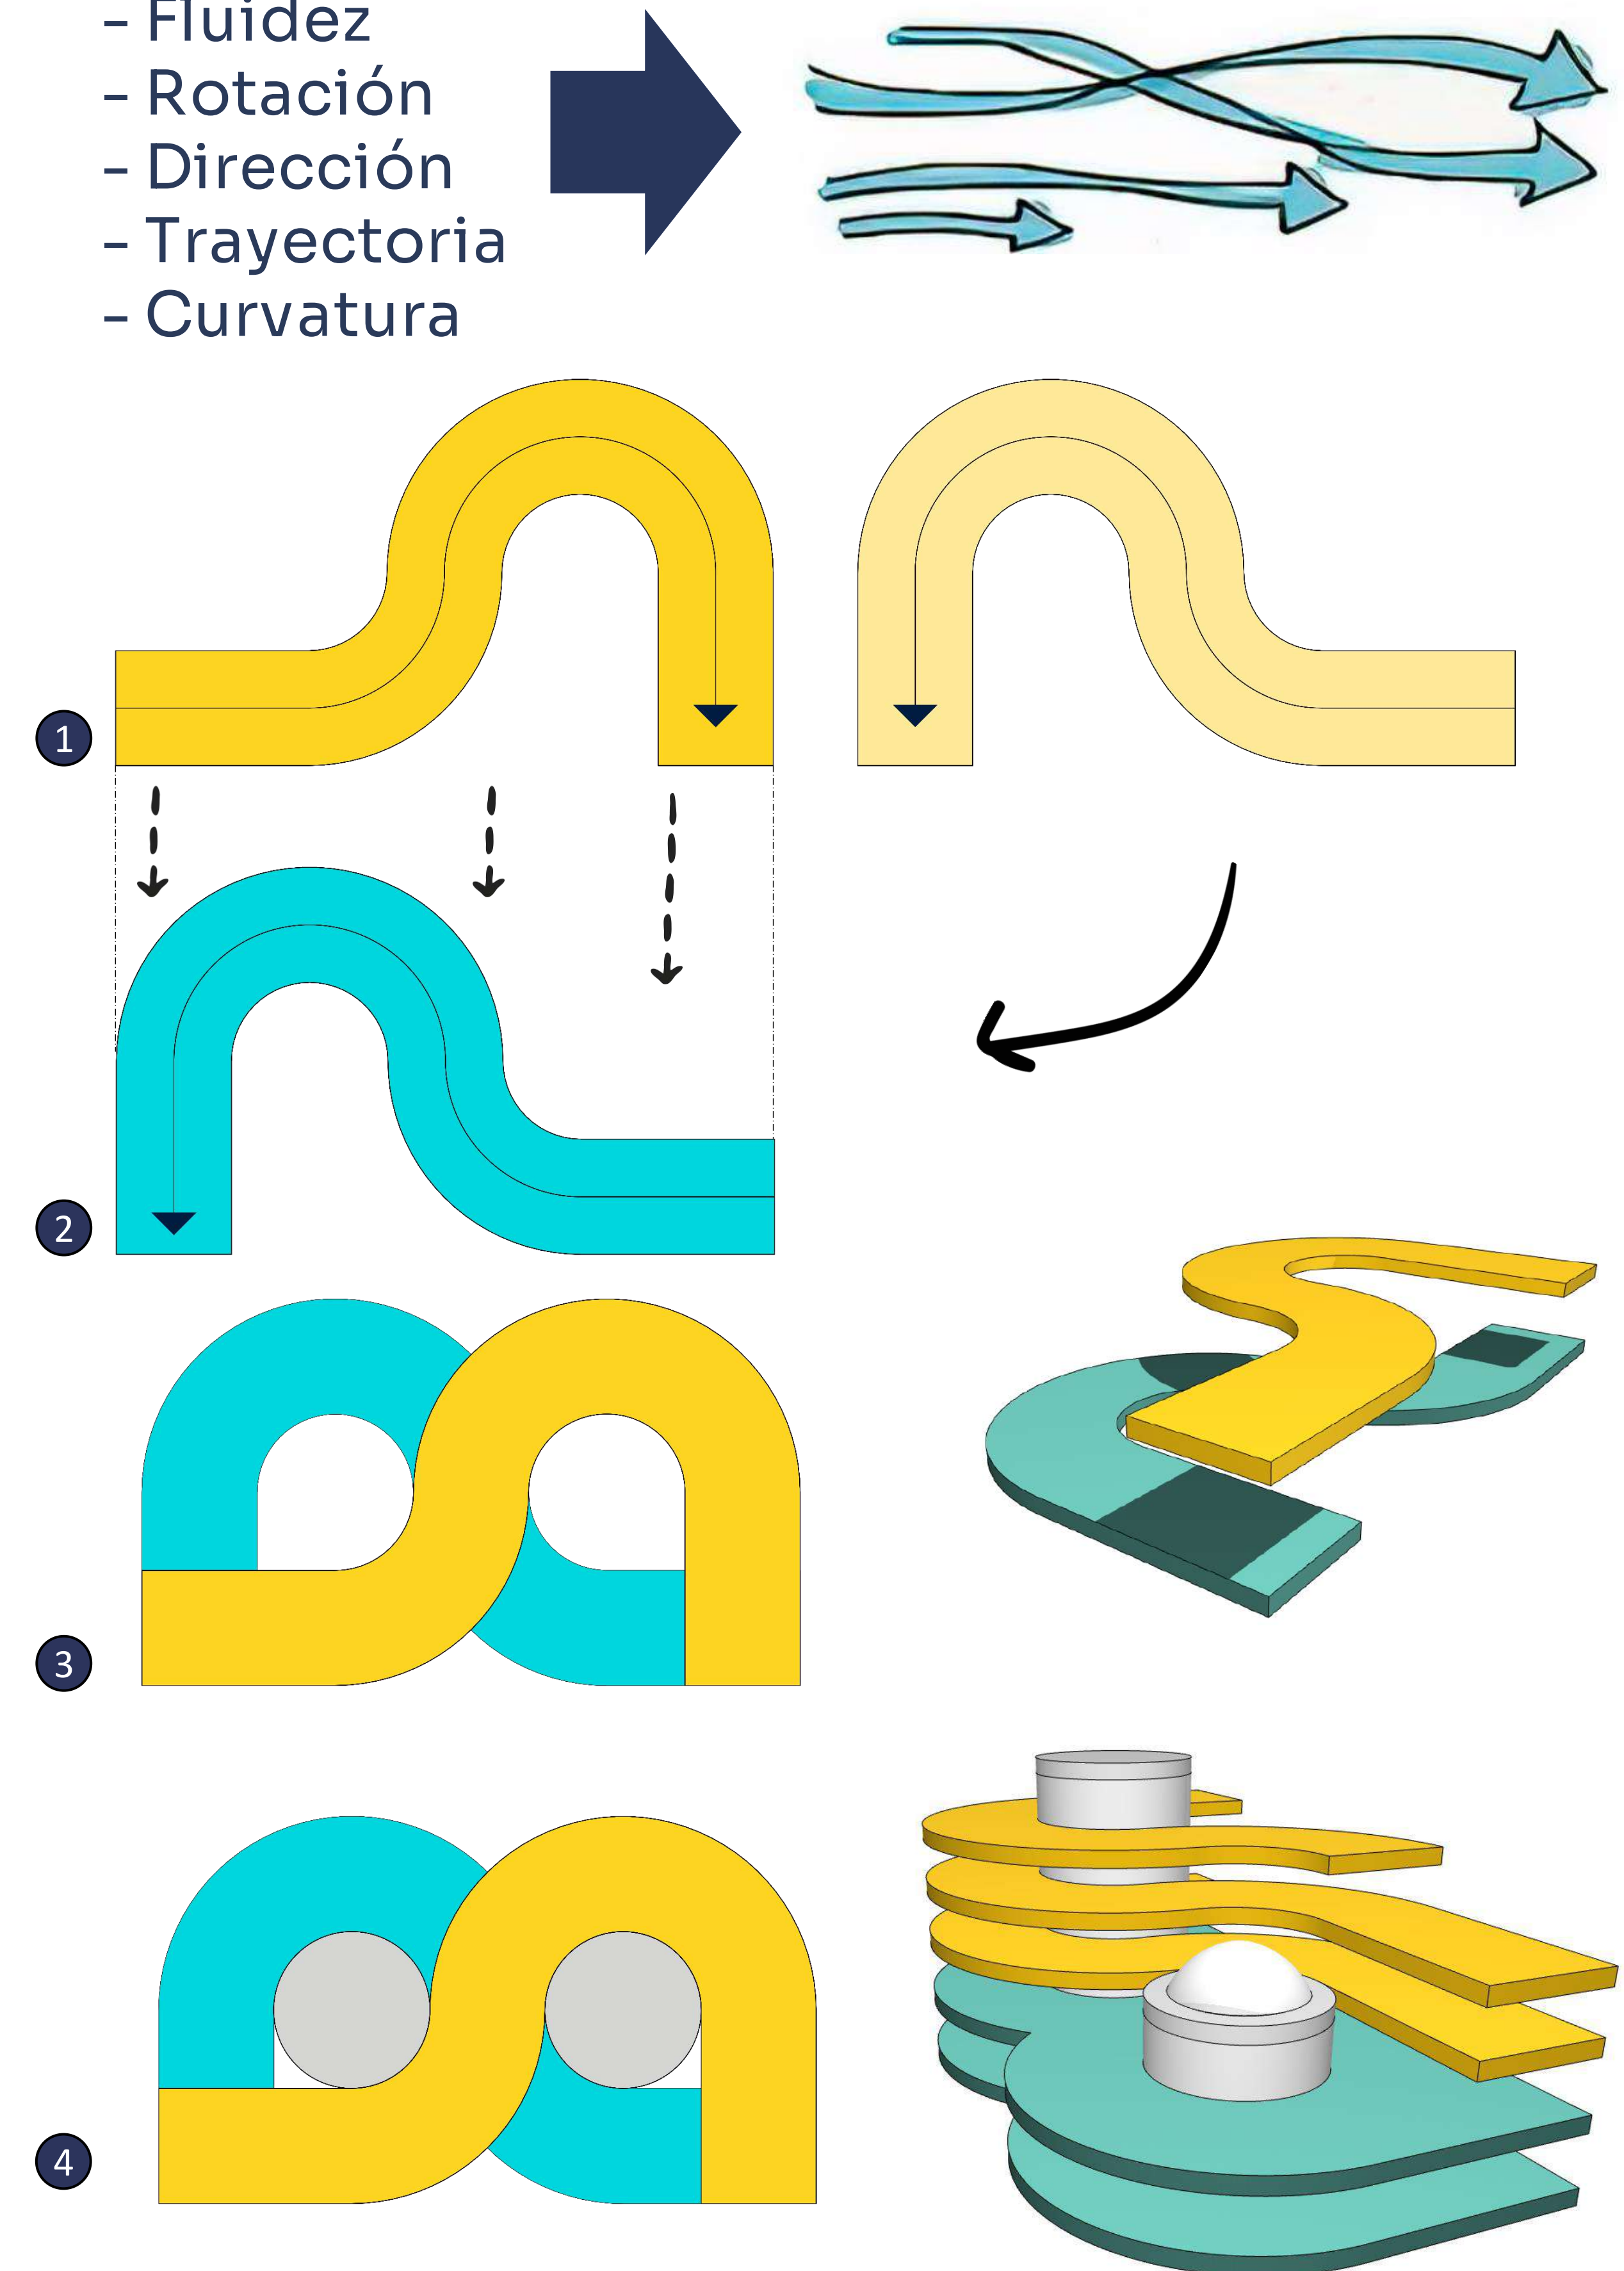

UAJMS
UNIVERSIDAD AUTÓNOMA
JUAN MISAE SARACHO

PROYECTO DE
GRADO

CARRERA:
ARQUITECTURA Y
URBANISMO

"DISEÑO
ARQUITECTÓNICO
DEL EDIFICIO DE
CONTROL Y
MONITOREO PARA EL
SERVICIO NACIONAL
DE METEOROLOGÍA E
HIDROLOGÍA DE
TARIJA"

DOCENTE GUÍA:
ARQ. DE LA SERNA
ULLOA CARLOS

MATERIA:
TES-501

GRUPO:
6

ESTUDIANTE:
URZAGASTE
ORTEGA ANDREA

GESTIÓN 2024

LAMINA:

7/48


07 PLANOS DE UBICACIÓN Y/O EMPLAZAMIENTO




BOLIVIA




TARIJA

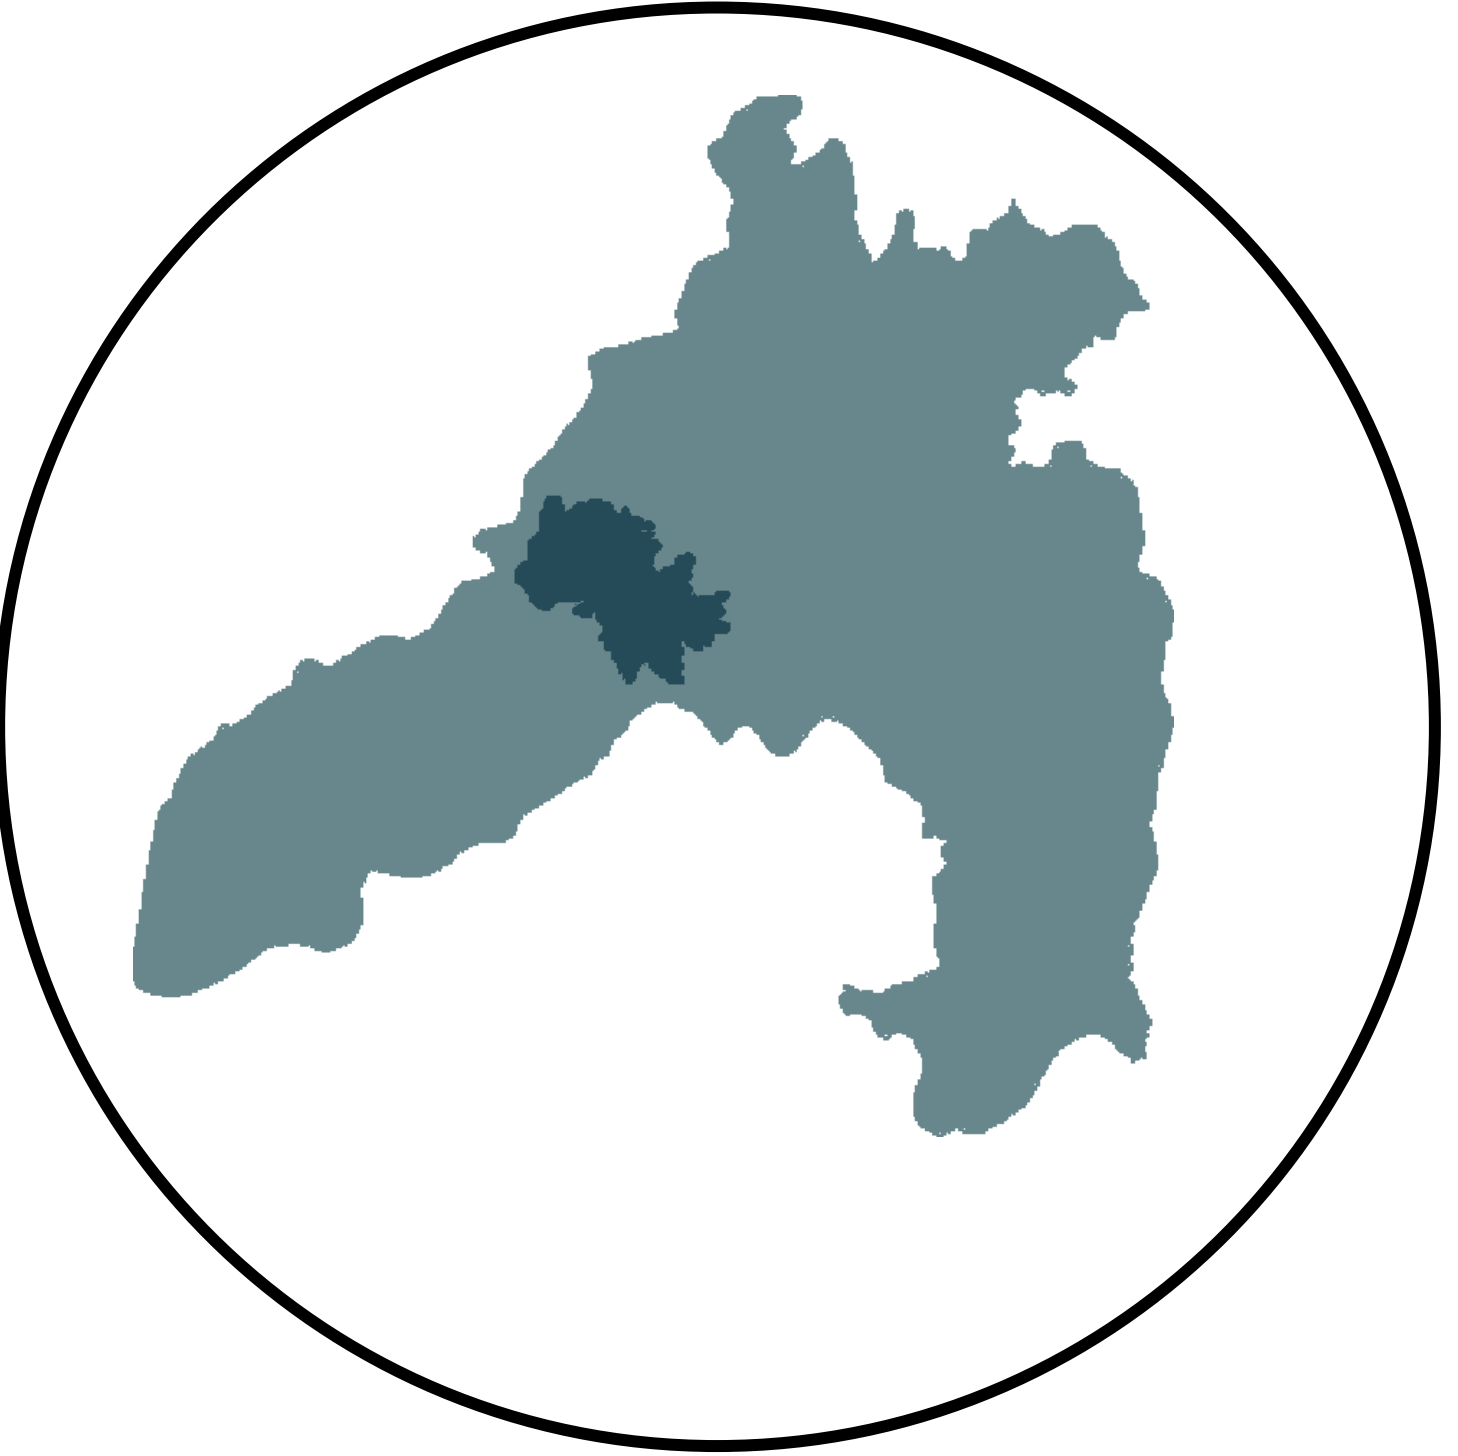


CERCADO

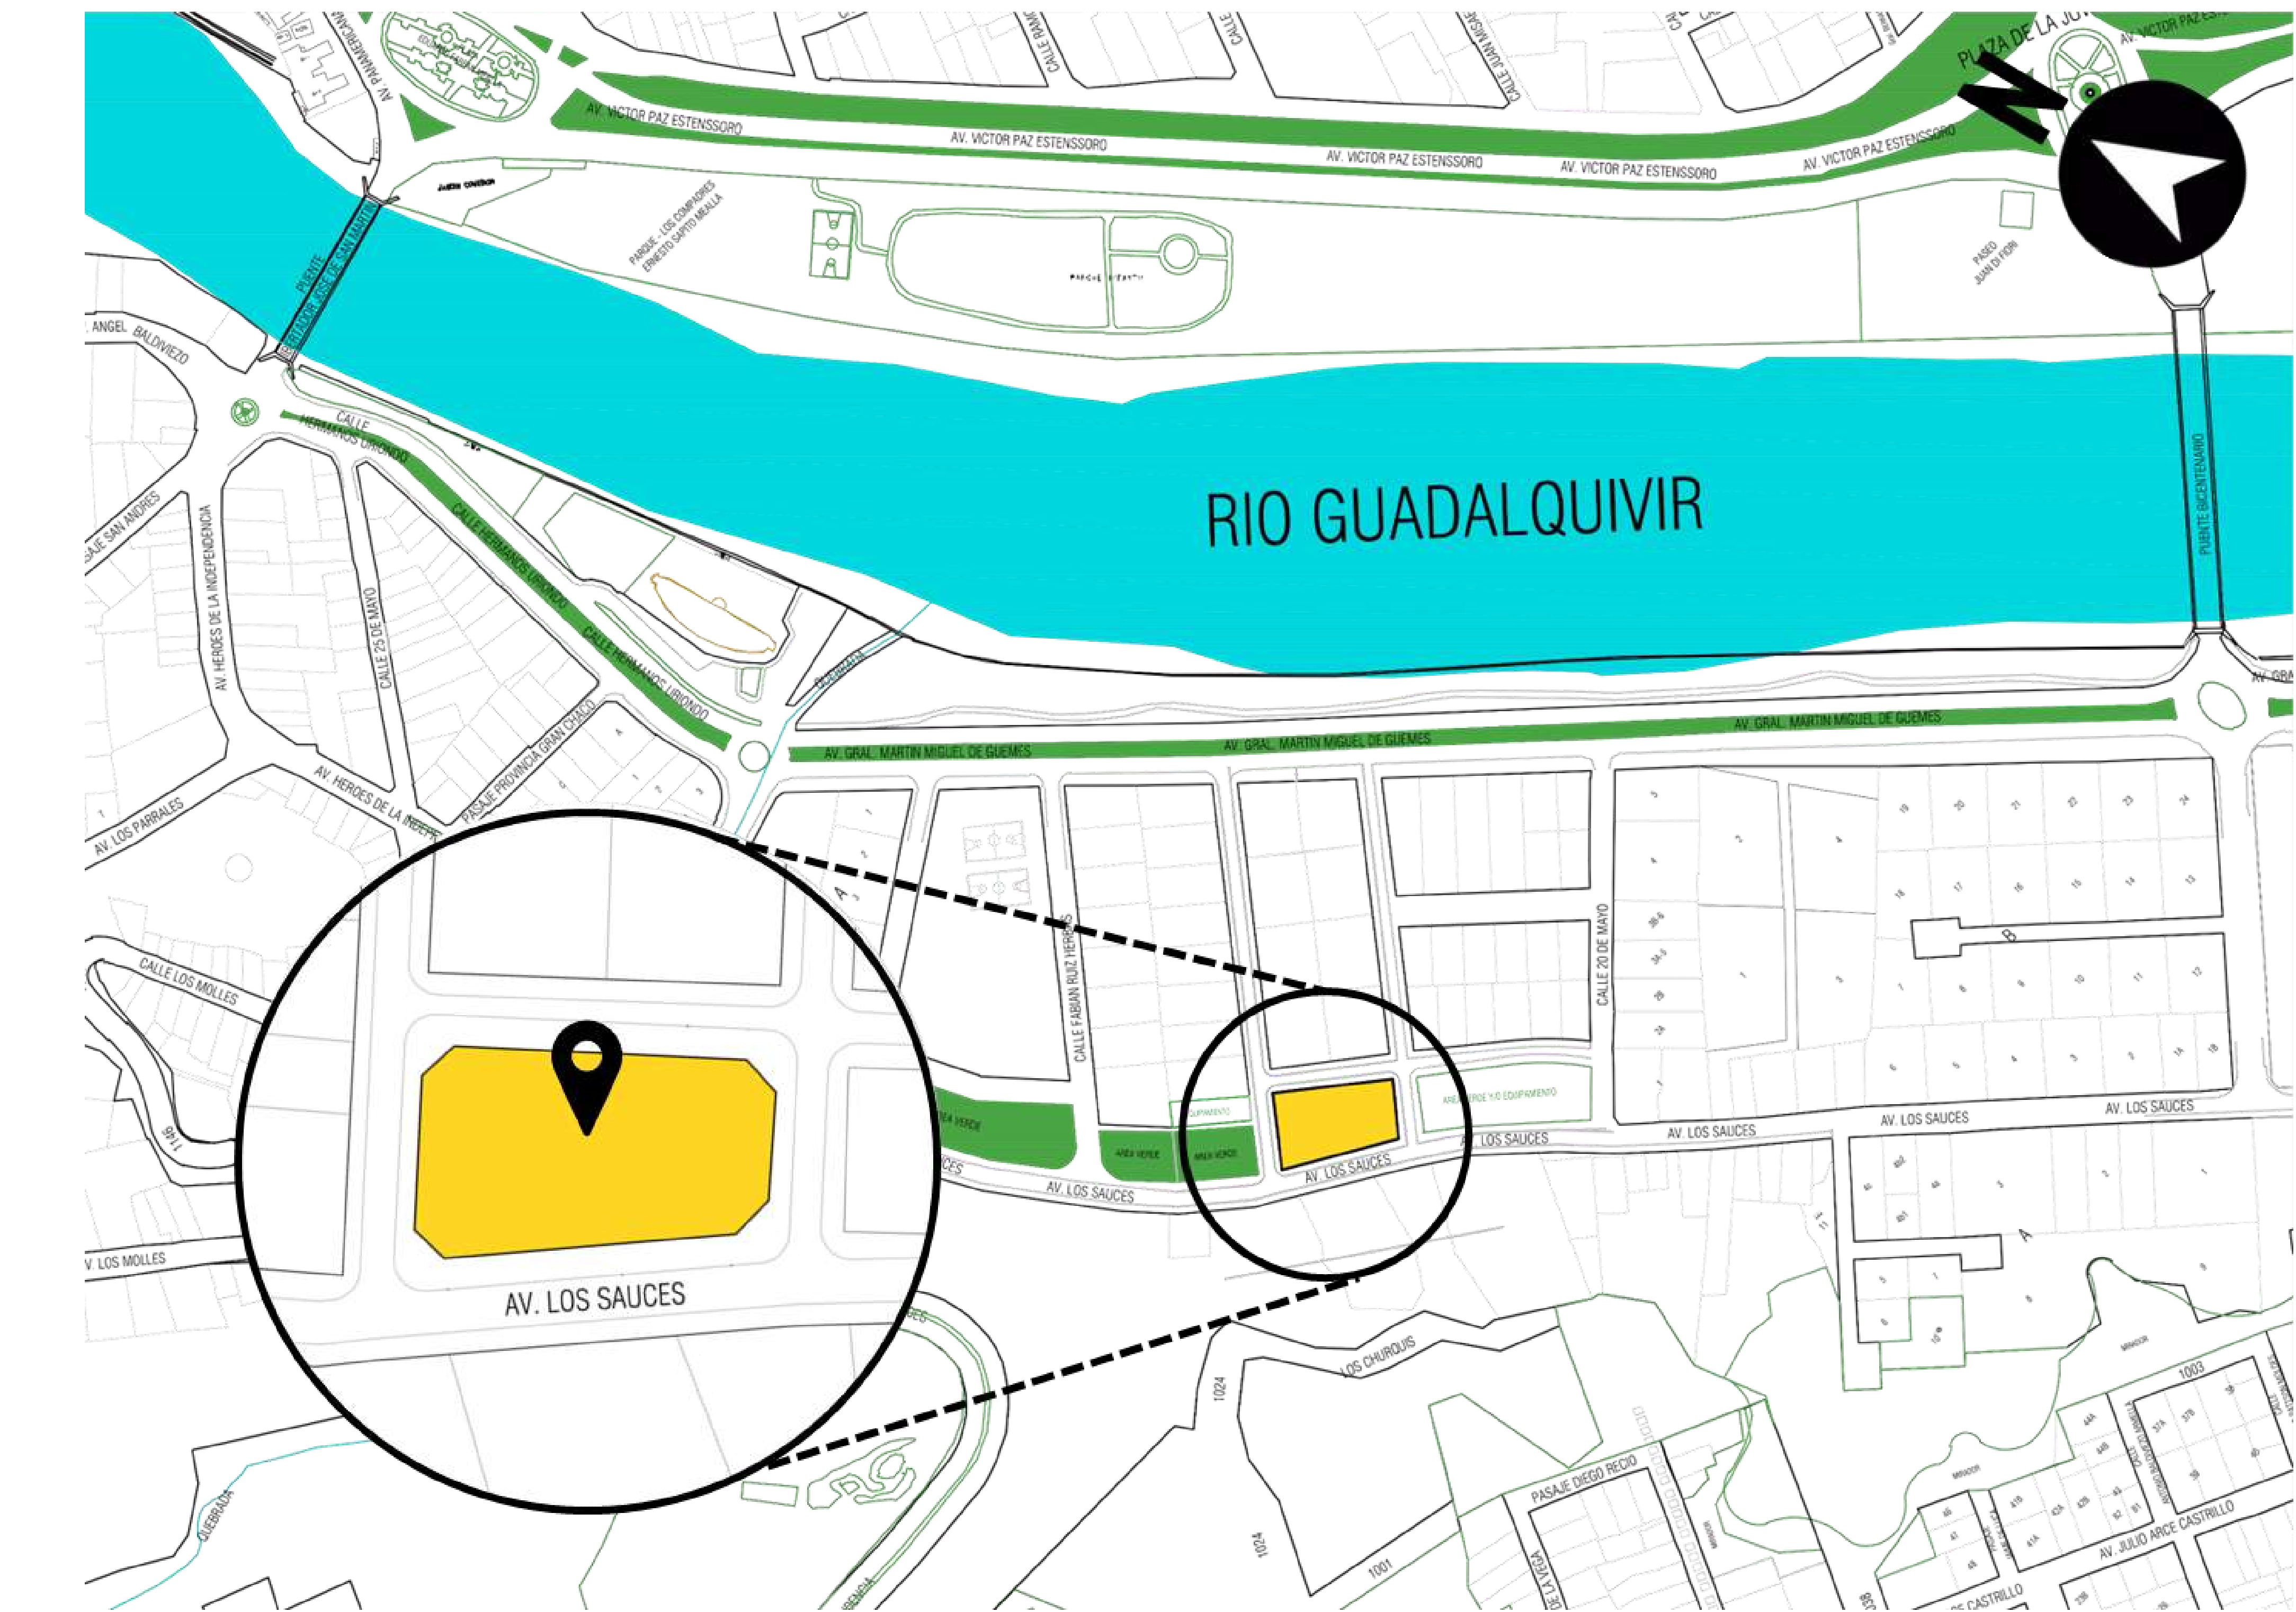

CIUDAD DE TARIJA

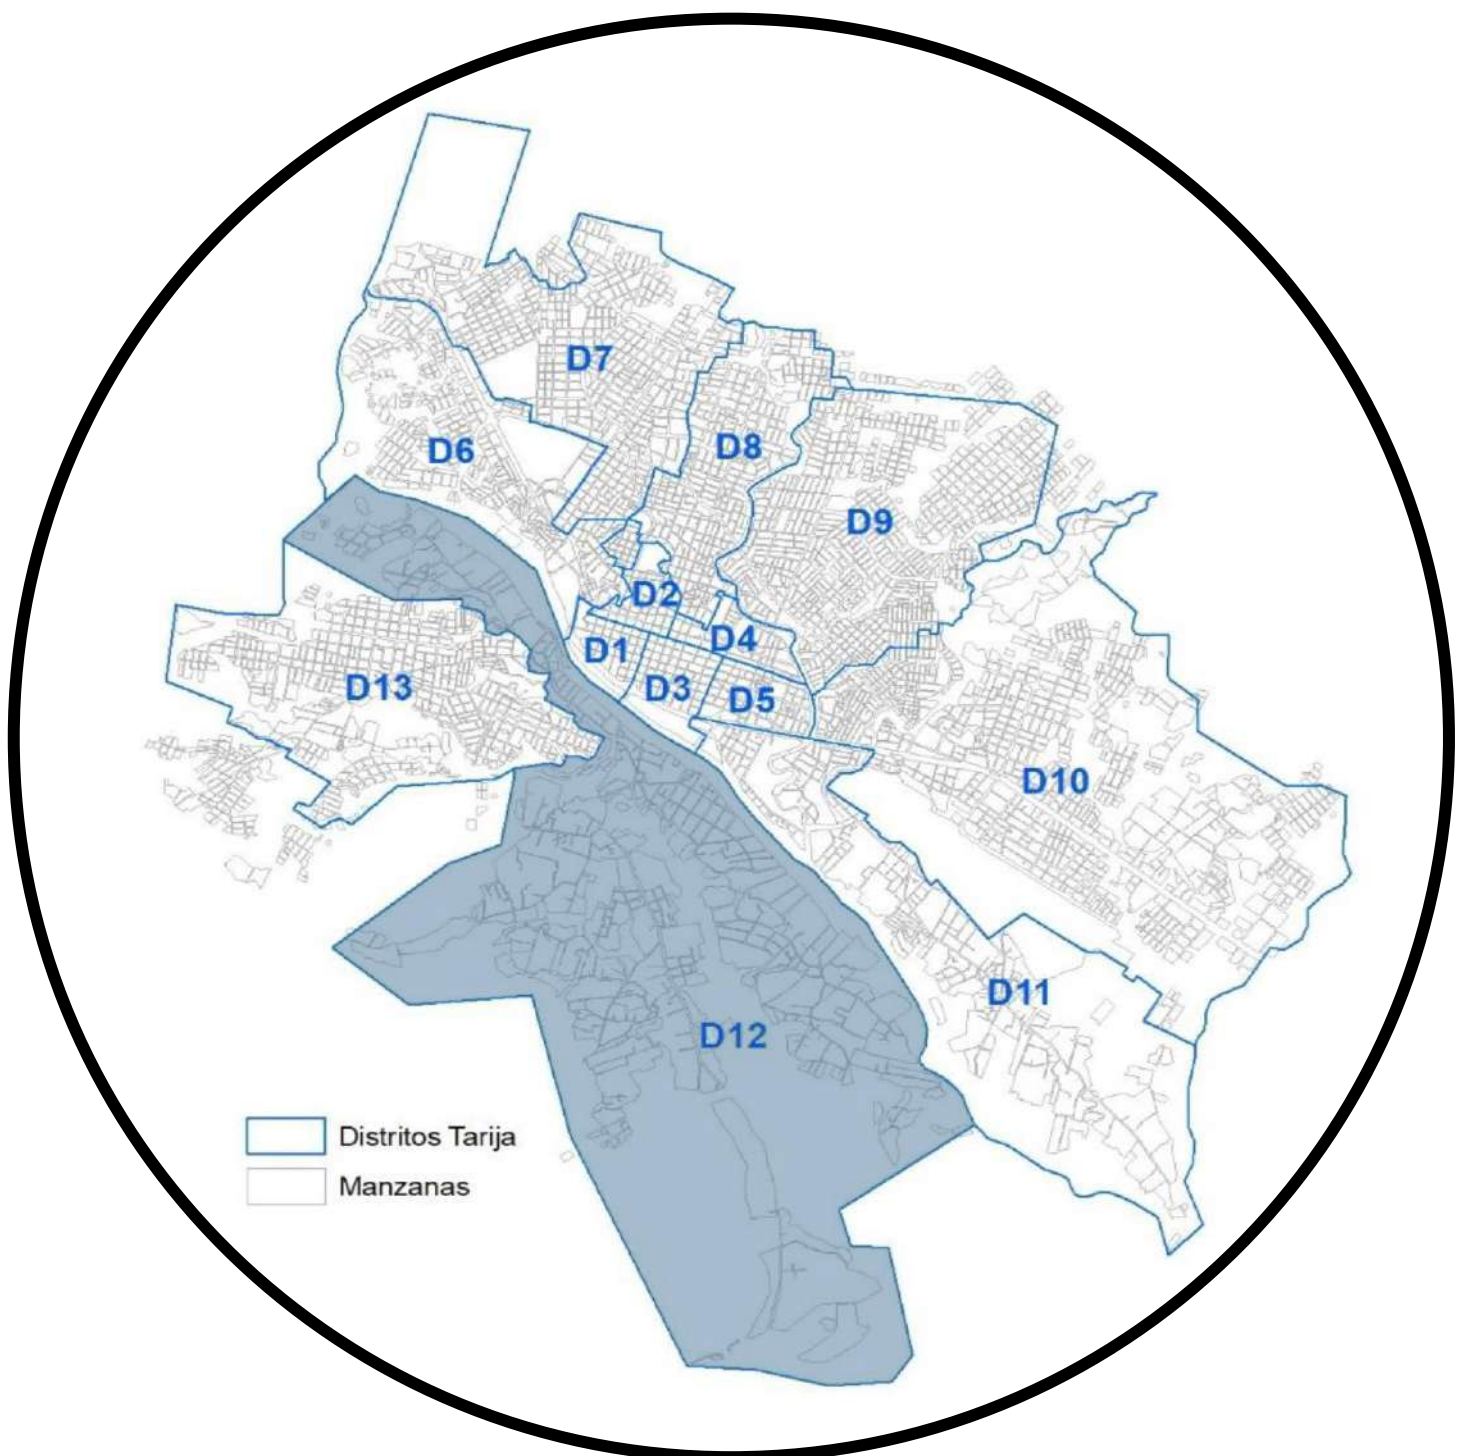

DISTRITO 12

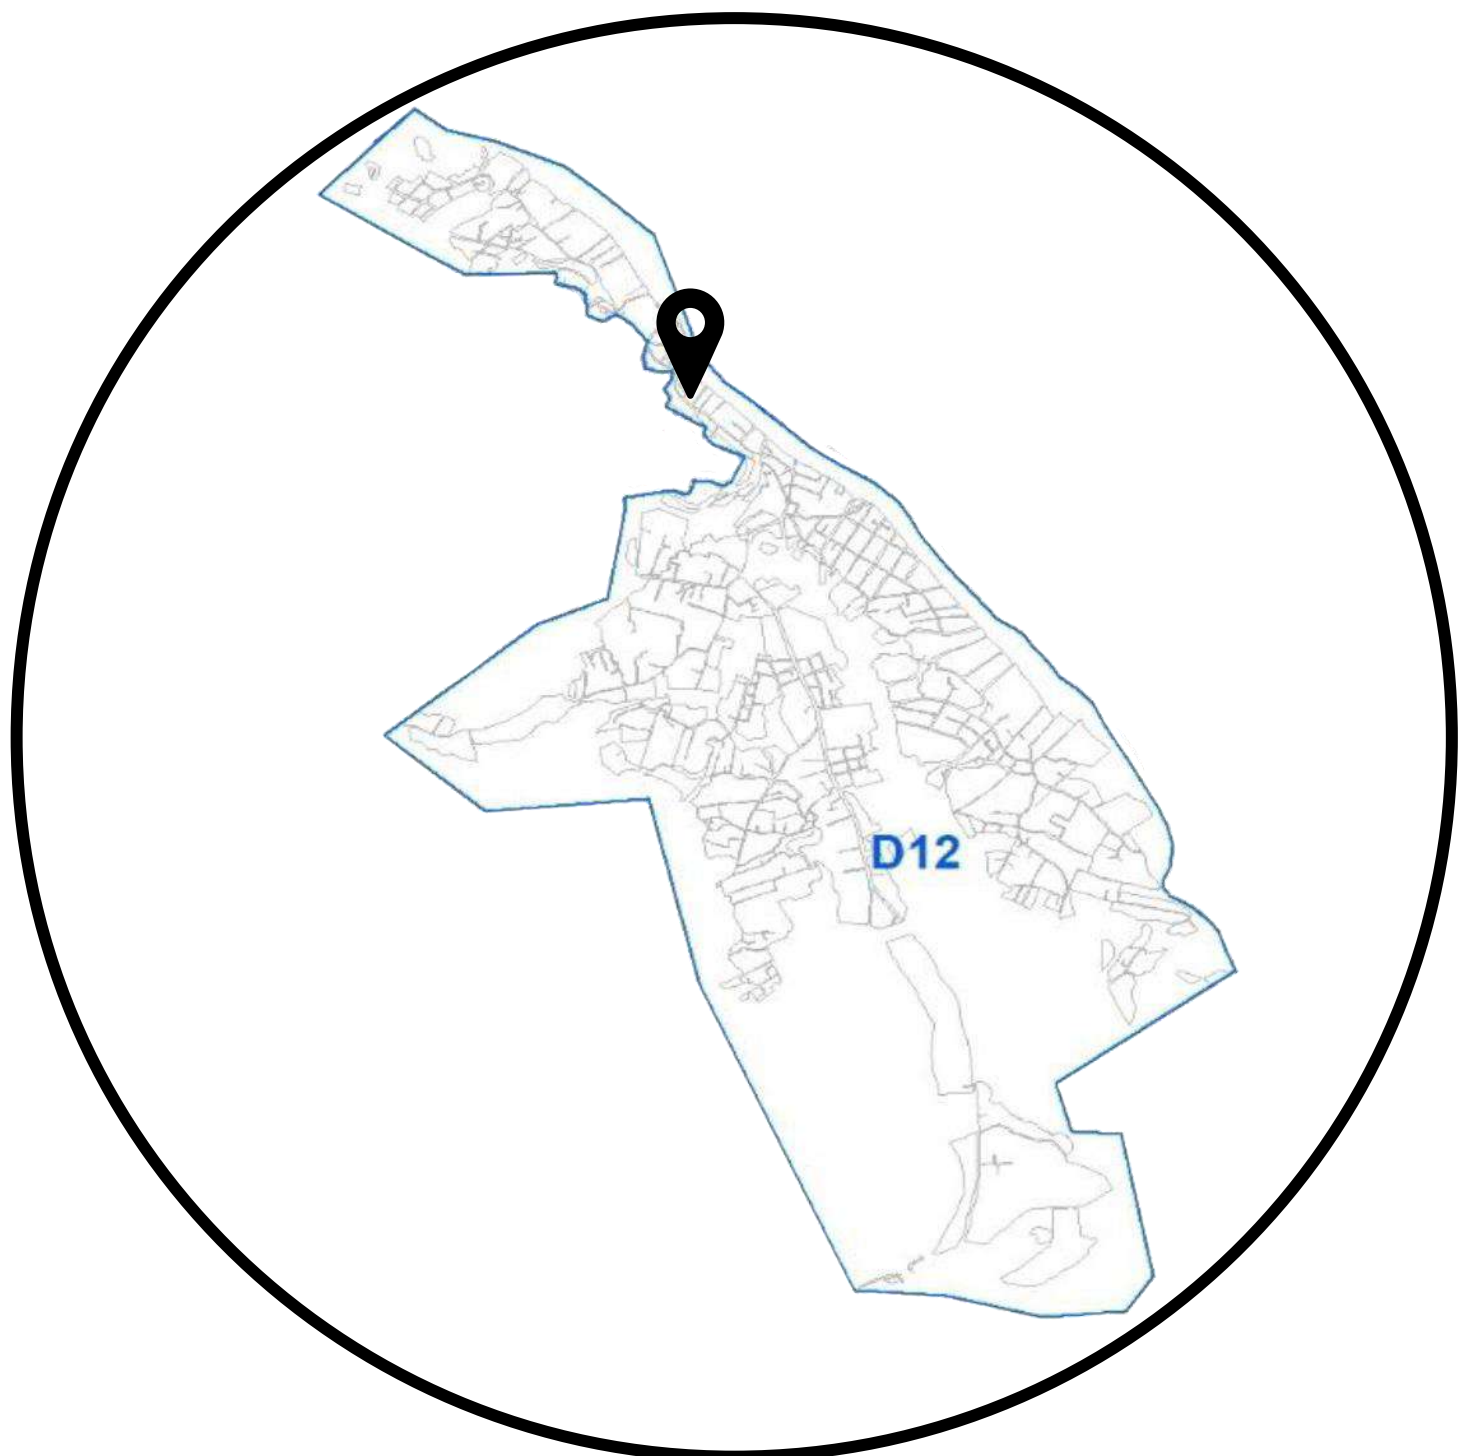

UBICACIÓN SATELITAL



UAMIS
UNIVERSIDAD AUTÓNOMA
JUAN MISAE SARACHO

PROYECTO DE
GRADO

CARRERA:
ARQUITECTURA Y
URBANISMO

"DISEÑO
ARQUITECTÓNICO
DEL EDIFICIO DE
CONTROL Y
MONITOREO PARA EL
SERVICIO NACIONAL
DE METEOROLOGÍA E
HIDROLOGÍA DE
TARIJA"

DOCENTE GUÍA:
ARQ. DE LA SERNA
ULLOA CARLOS

MATERIA:
TES-501

GRUPO:
6

ESTUDIANTE:
URZAGASTE
ORTEGA ANDREA

GESTIÓN 2024

LAMINA:



PLANTA SUBSUELO AMOBLADA
ESC: 1:100



UAJMS
UNIVERSIDAD AUTÓNOMA
JUAN MISAE SARACHO

PROYECTO DE
GRADO

CARRERA:
ARQUITECTURA Y
URBANISMO

"DISEÑO
ARQUITECTÓNICO
DEL EDIFICIO DE
CONTROL Y
MONITOREO PARA EL
SERVICIO NACIONAL
DE METEOROLOGÍA E
HIDROLOGÍA DE
TARIJA"

DOCENTE GUÍA:

ARQ. DE LA SERNA
ULLOA CARLOS

MATERIA:

TES-501

GRUPO:

6

ESTUDIANTE:

URZAGASTE
ORTEGA ANDREA

GESTIÓN 2024

LAMINA:

15/48



CARRERA:
ARQUITECTURA Y
URBANISMO

DOCENTE GUÍA:
ARQ. DE LA SERNA
ULLOA CARLOS


TES-501

6

URZAGASTE
ORTEGA ANDREA

GESTIÓN 2024

16/48

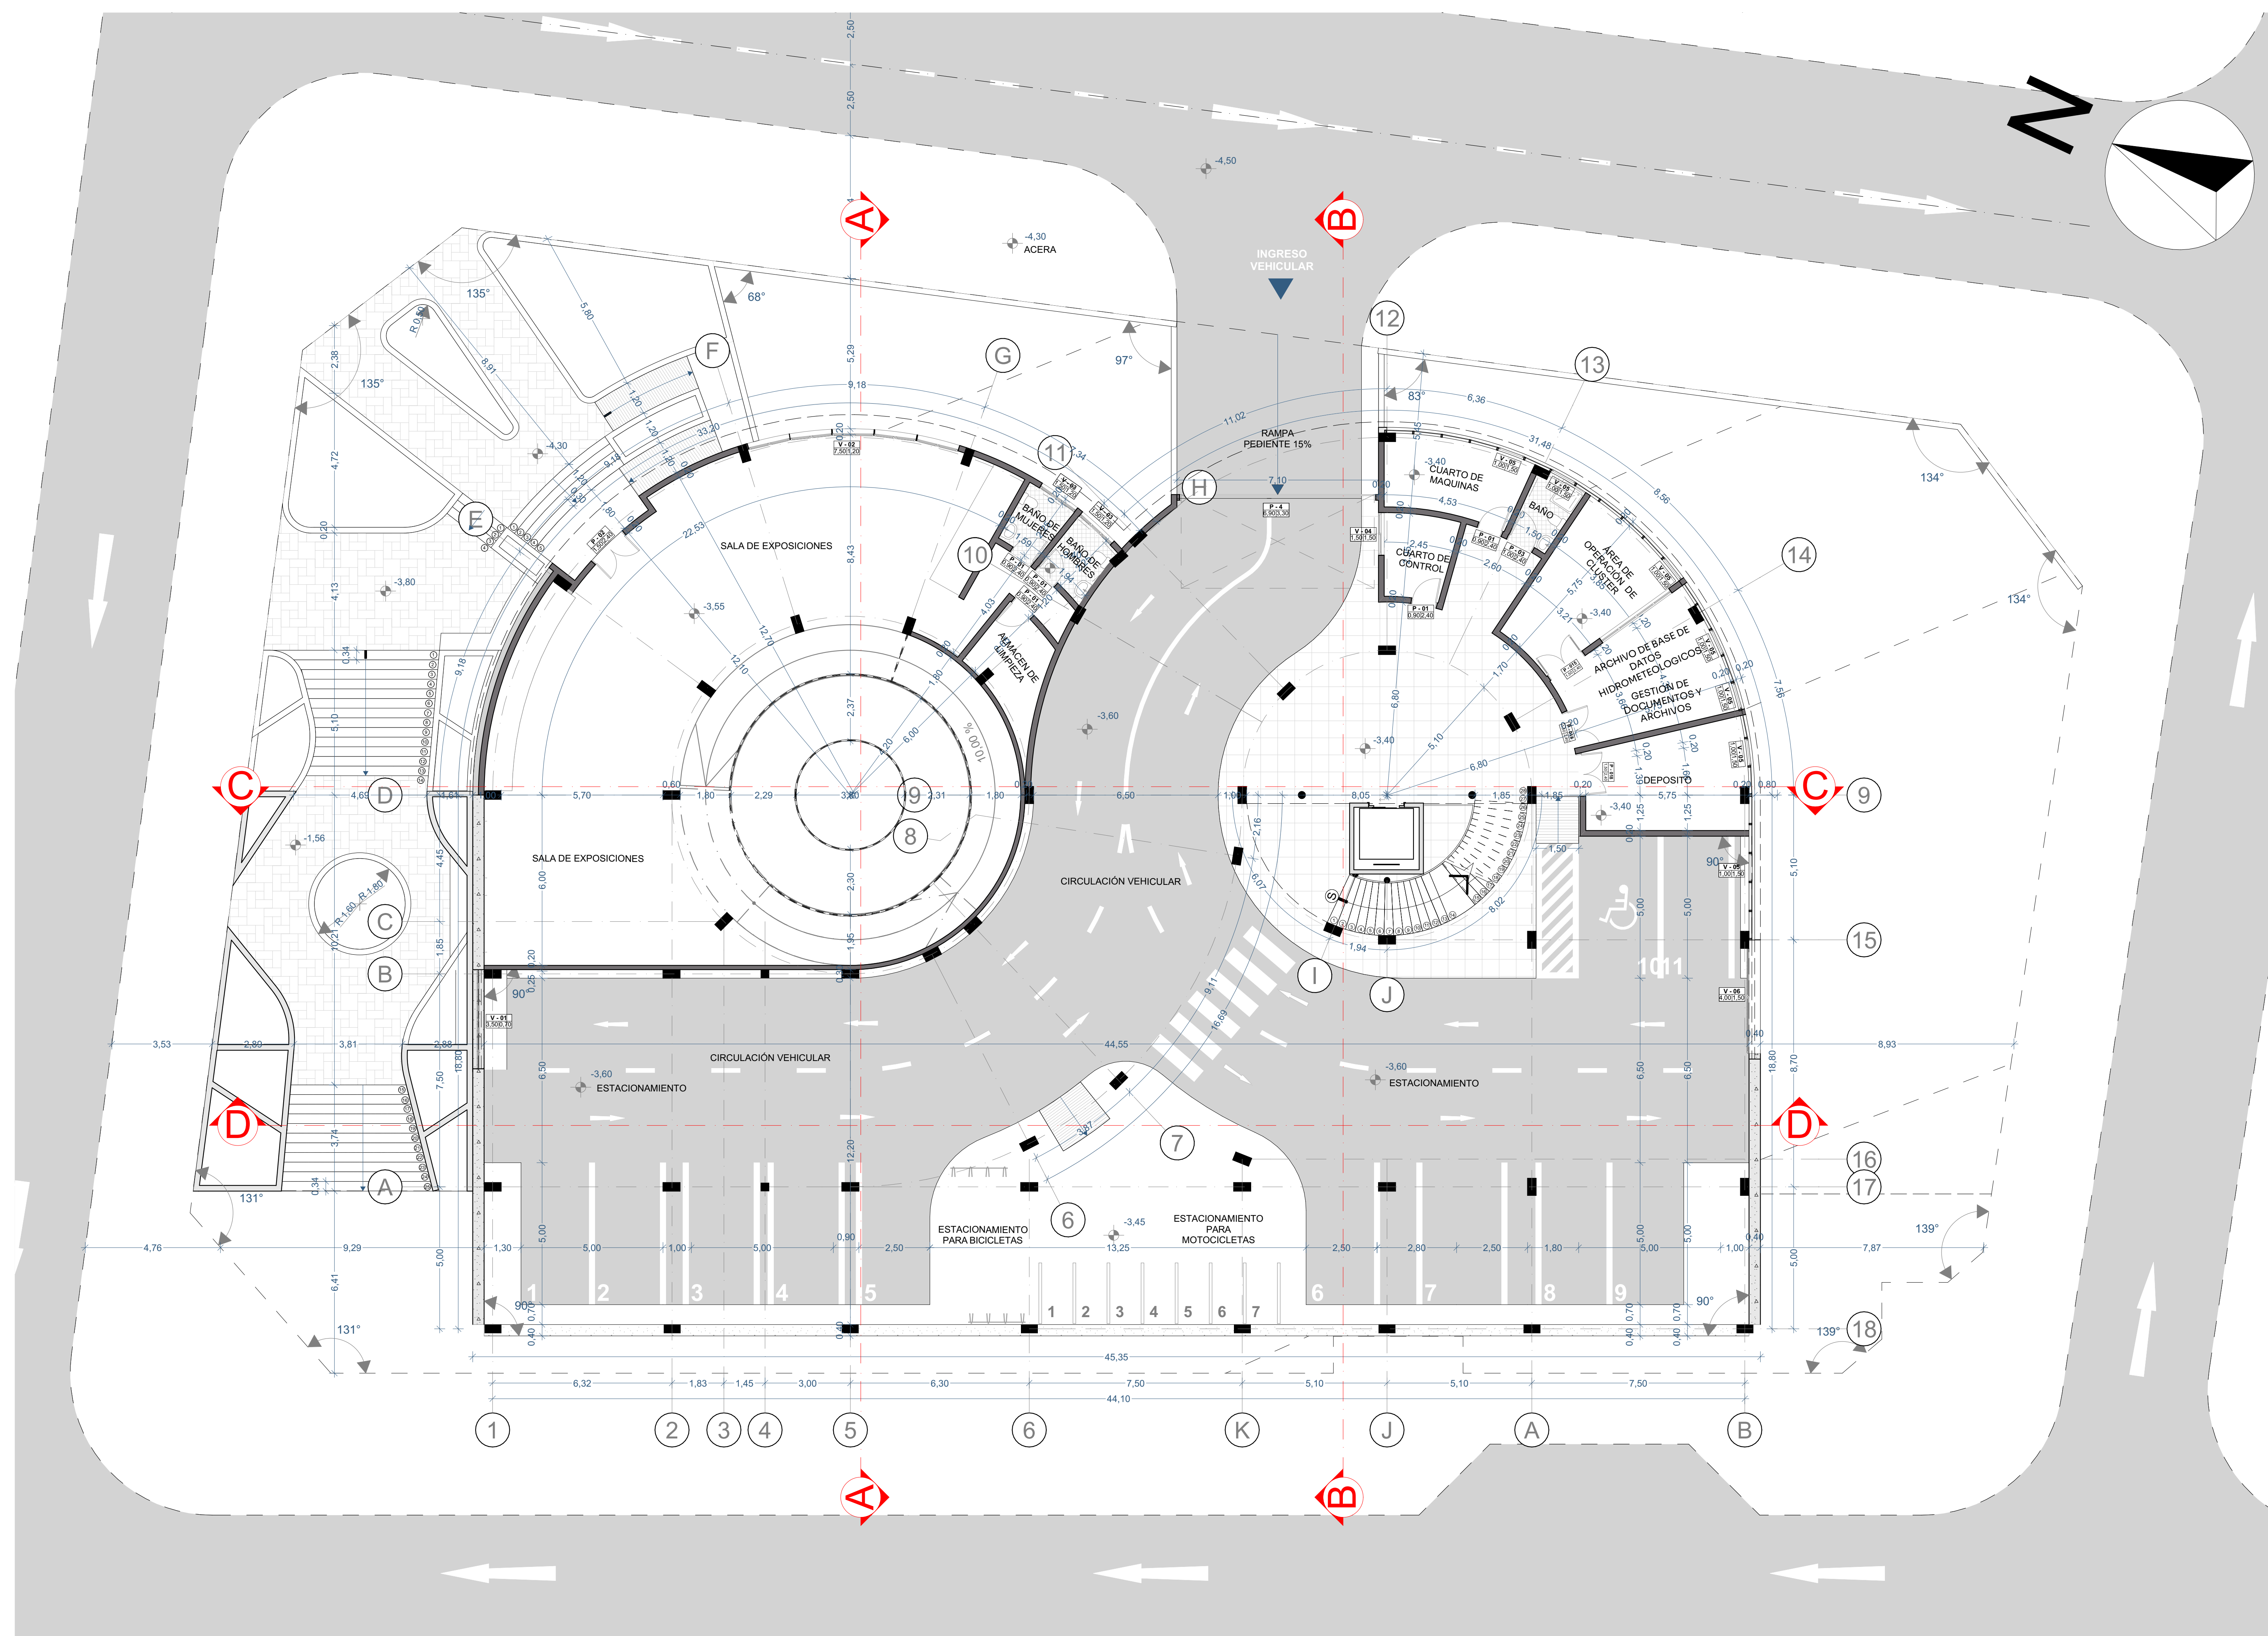

PLANTA SUBSUELO ACOTADA
ESC: 1:100



UAJMS
UNIVERSIDAD AUTÓNOMA
JUAN MISAE SARACHO

PROYECTO DE
GRADO

CARRERA:

ARQUITECTURA Y
URBANISMO

"DISEÑO
ARQUITECTÓNICO
DEL EDIFICIO DE
CONTROL Y
MONITOREO PARA EL
SERVICIO NACIONAL
DE METEOROLOGÍA E
HIDROLOGÍA DE
TARIJA"

DOCENTE GUÍA:

ARQ. DE LA SERNA
ULLOA CARLOS

MATERIA:

TES-501

GRUPO:

6


ESTUDIANTE:

URZAGASTE
ORTEGA ANDREA


GESTIÓN 2024

LAMINA:

19/48

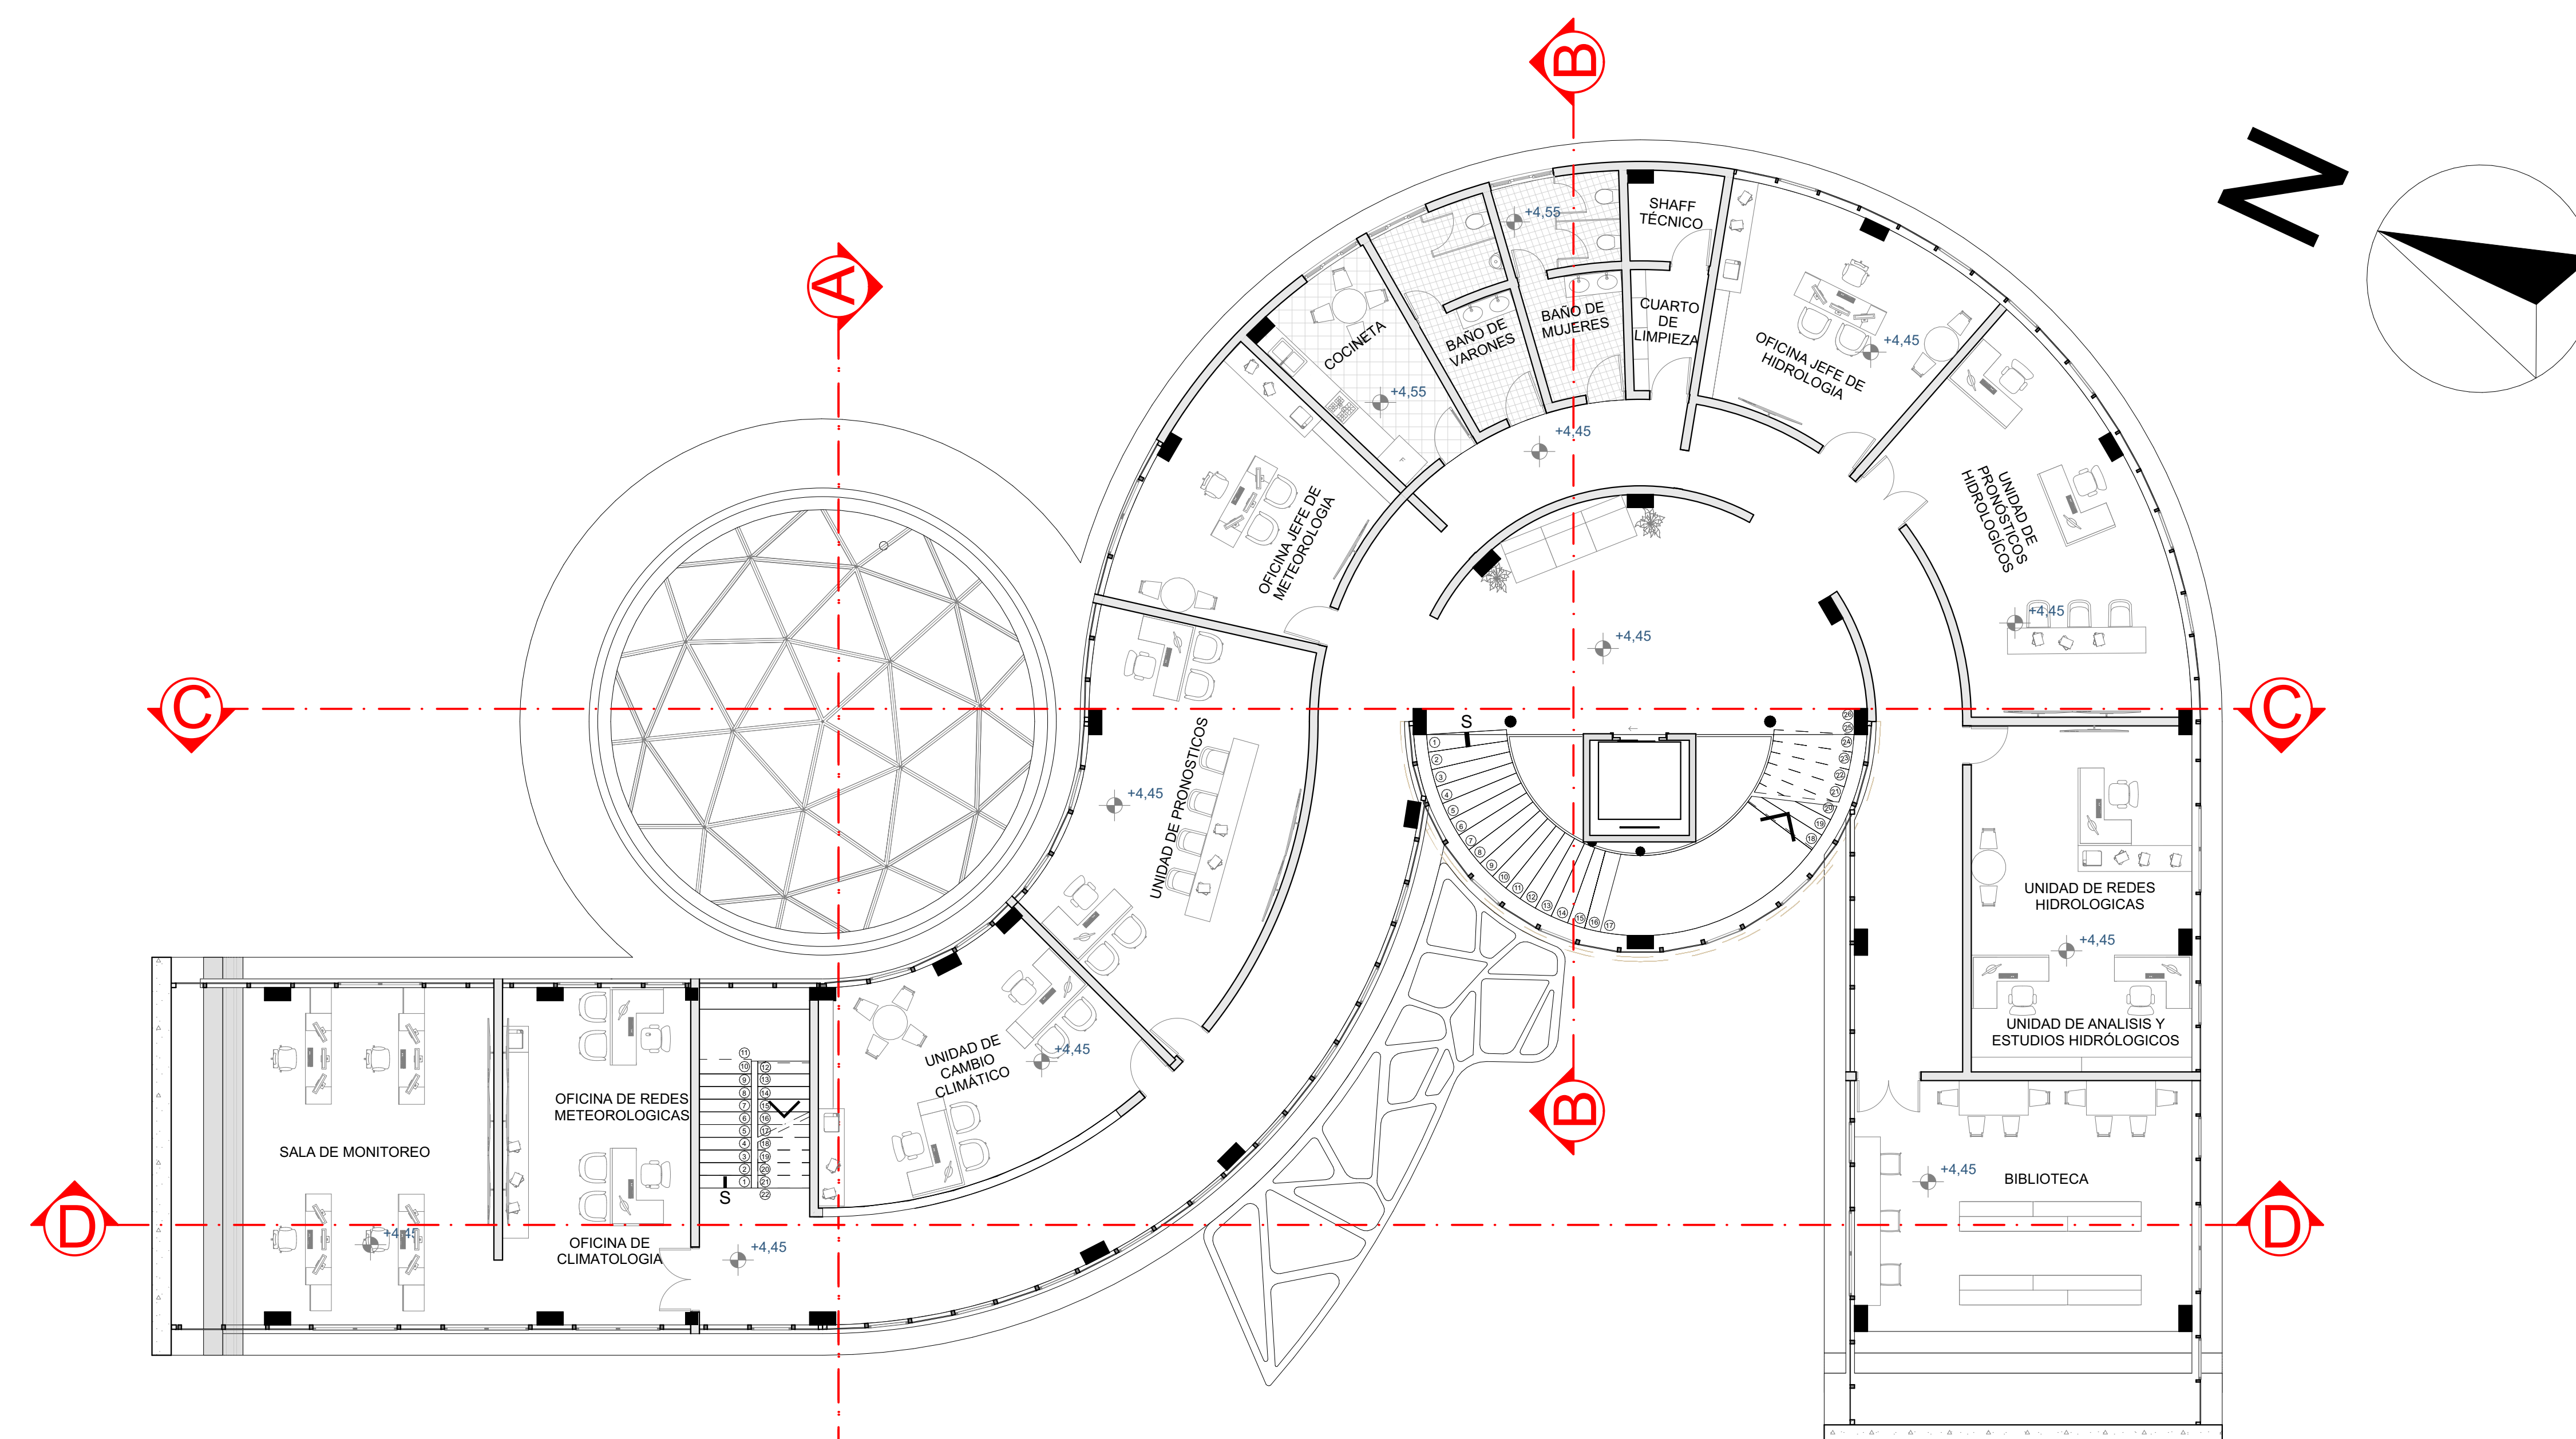

PRIMER PISO PLANTA AMOBLADA
ESC: 1:100

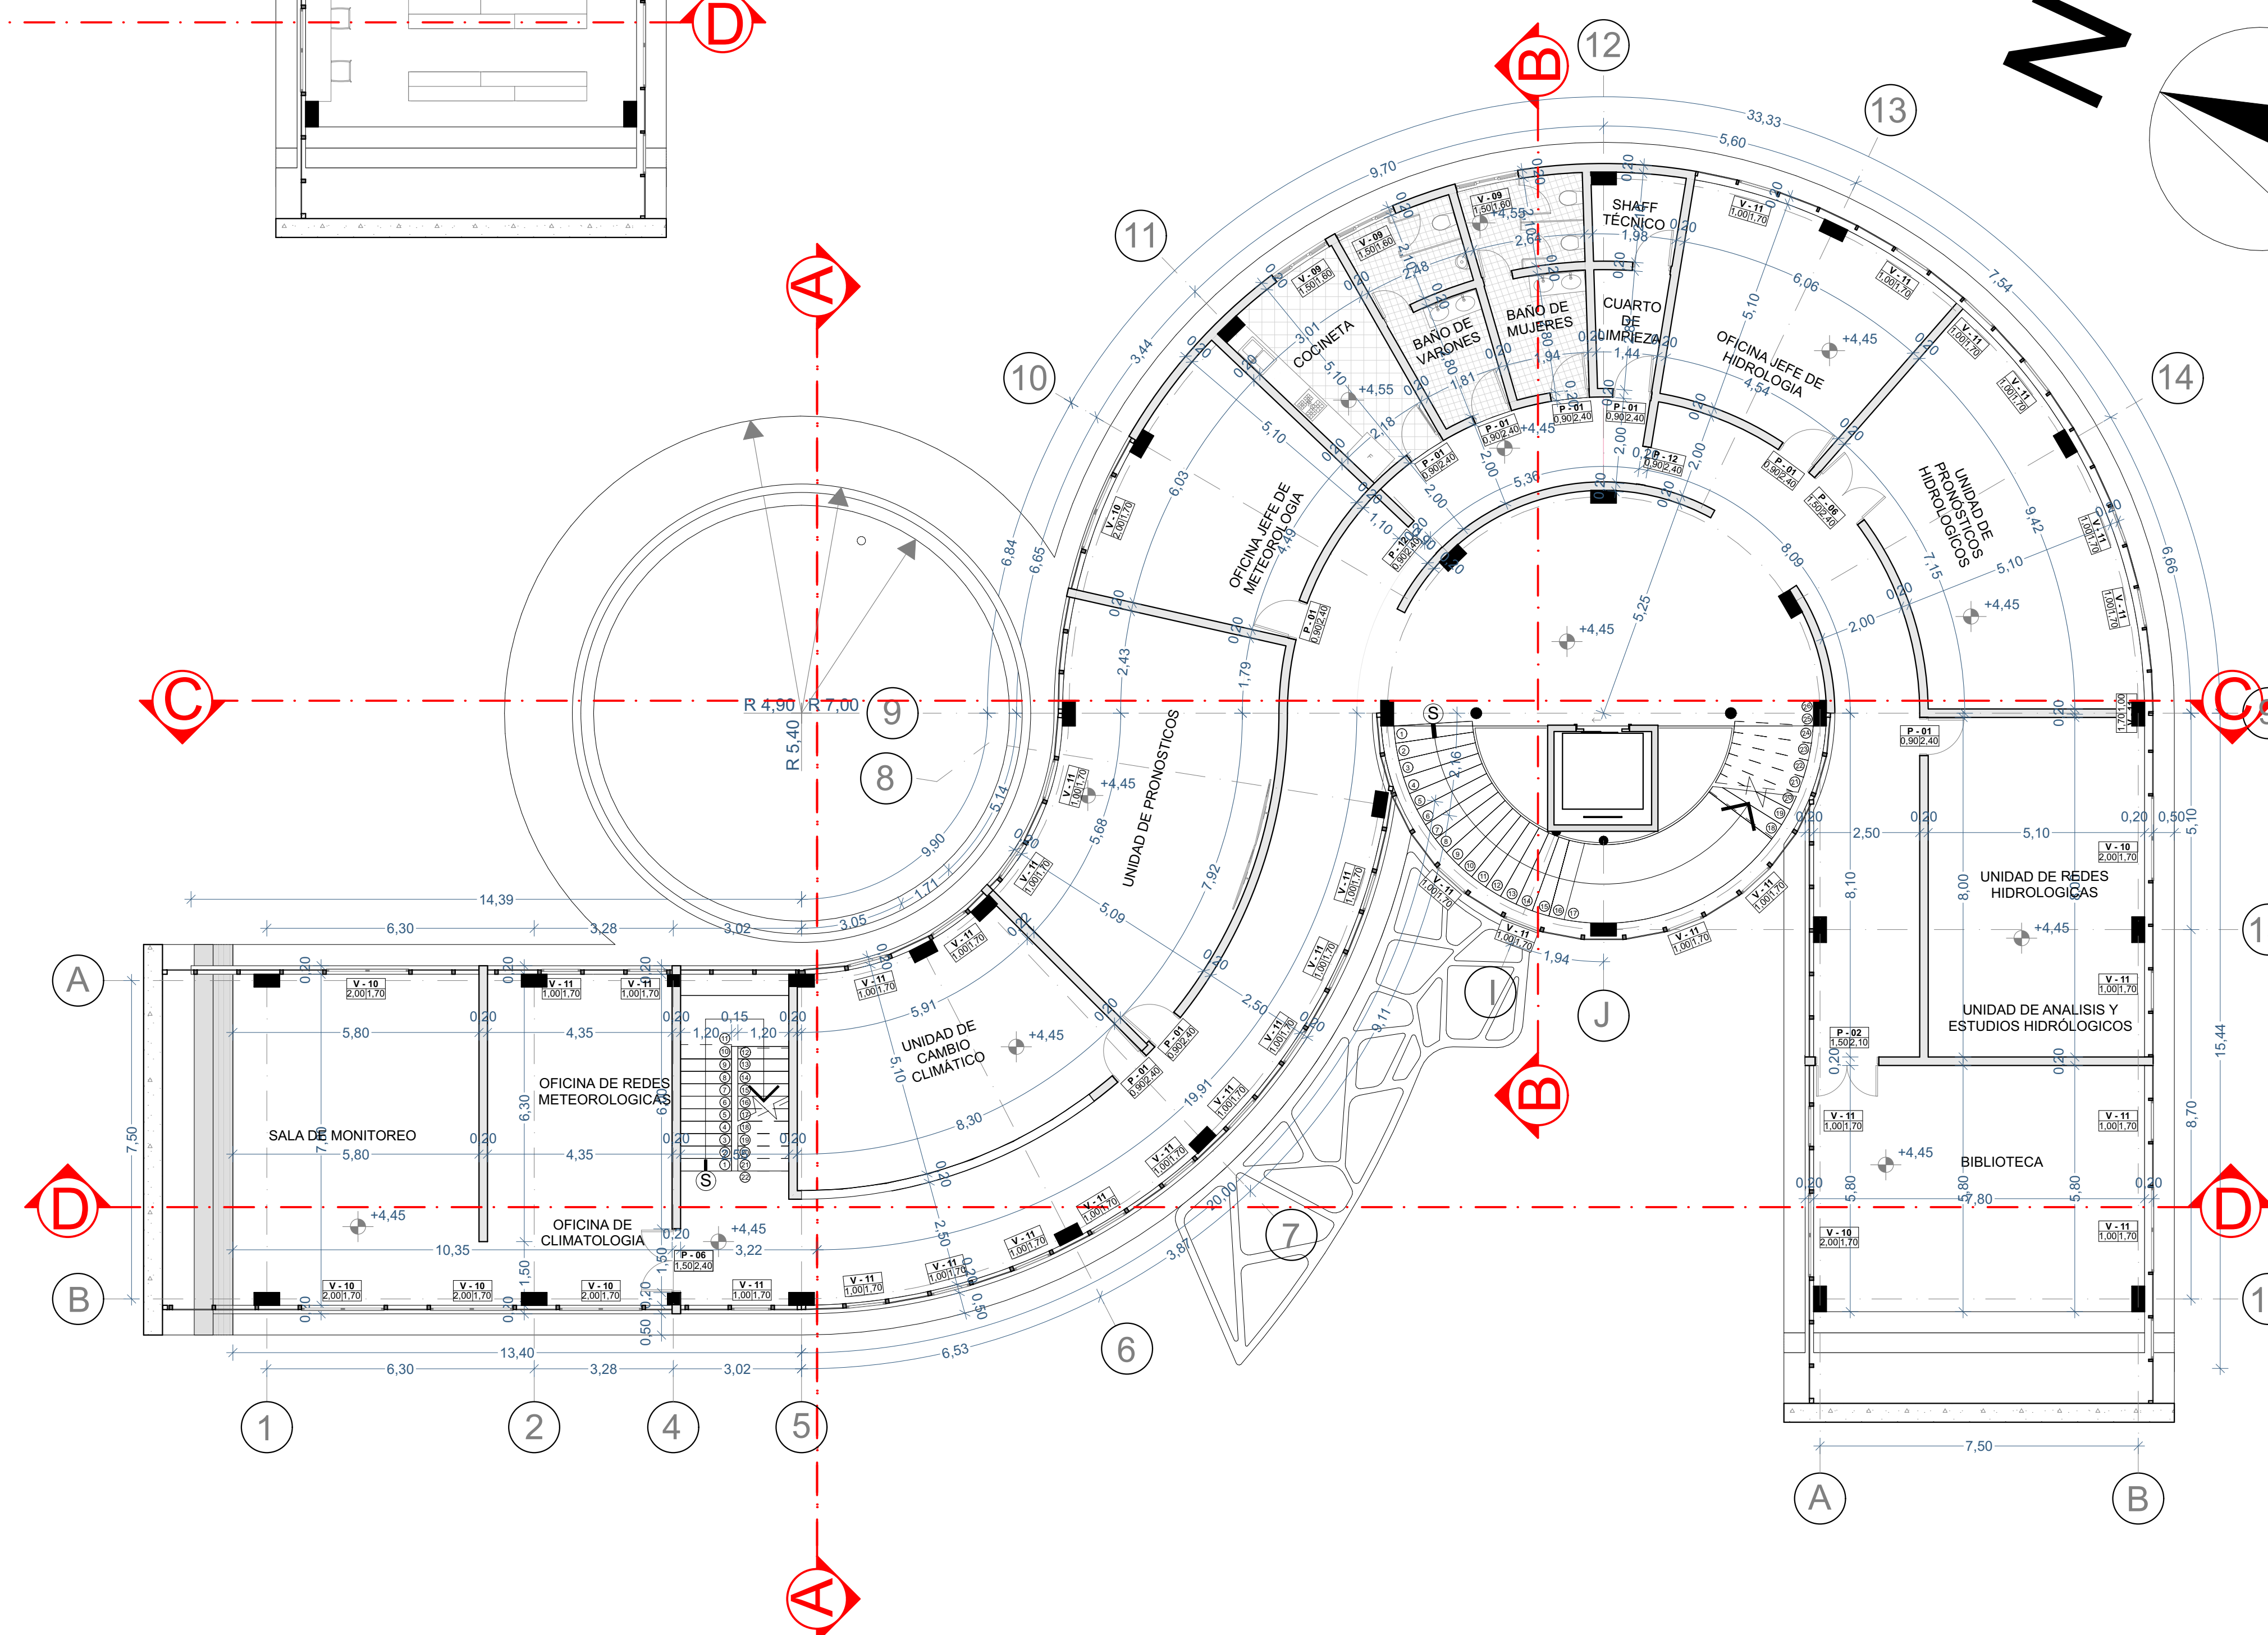

PRIMER PISO PLANTA ACOTADA
ESC: 1:100