



PLANTA BAJA AMOBLADA
ESC: 1:100



UAJMS
UNIVERSIDAD AUTÓNOMA
JUAN MISAE SARACHO

PROYECTO DE
GRADO

CARRERA:
ARQUITECTURA Y
URBANISMO

"DISEÑO
ARQUITECTÓNICO
DEL EDIFICIO DE
CONTROL Y
MONITOREO PARA EL
SERVICIO NACIONAL
DE METEOROLOGÍA E
HIDROLOGÍA DE
TARIJA"

DOCENTE GUÍA:
ARQ. DE LA SERNA
ULLOA CARLOS

MATERIA:
TES-501

GRUPO:
6

ESTUDIANTE:
URZAGASTE
ORTEGA ANDREA

GESTIÓN 2024

LAMINA:

17/48



UAJMS
UNIVERSIDAD AUTÓNOMA
JUAN MISAEL SÁRACHO

PROYECTO DE
GRADO

CARRERA:
ARQUITECTURA Y
URBANISMO

"DISEÑO
ARQUITECTÓNICO
DEL EDIFICIO DE
CONTROL Y
MONITOREO PARA EL
SERVICIO NACIONAL
DE METEOROLOGÍA E
HIDROLOGÍA DE
TARIJA"

DOCENTE GUÍA:

ARQ. DE LA SERNA
ULLOA CARLOS

MATERIA:

TES-501

GRUPO:

6


ESTUDIANTE:

URZAGASTE
ORTEGA ANDREA

GESTIÓN 2024

LAMINA:

18/48

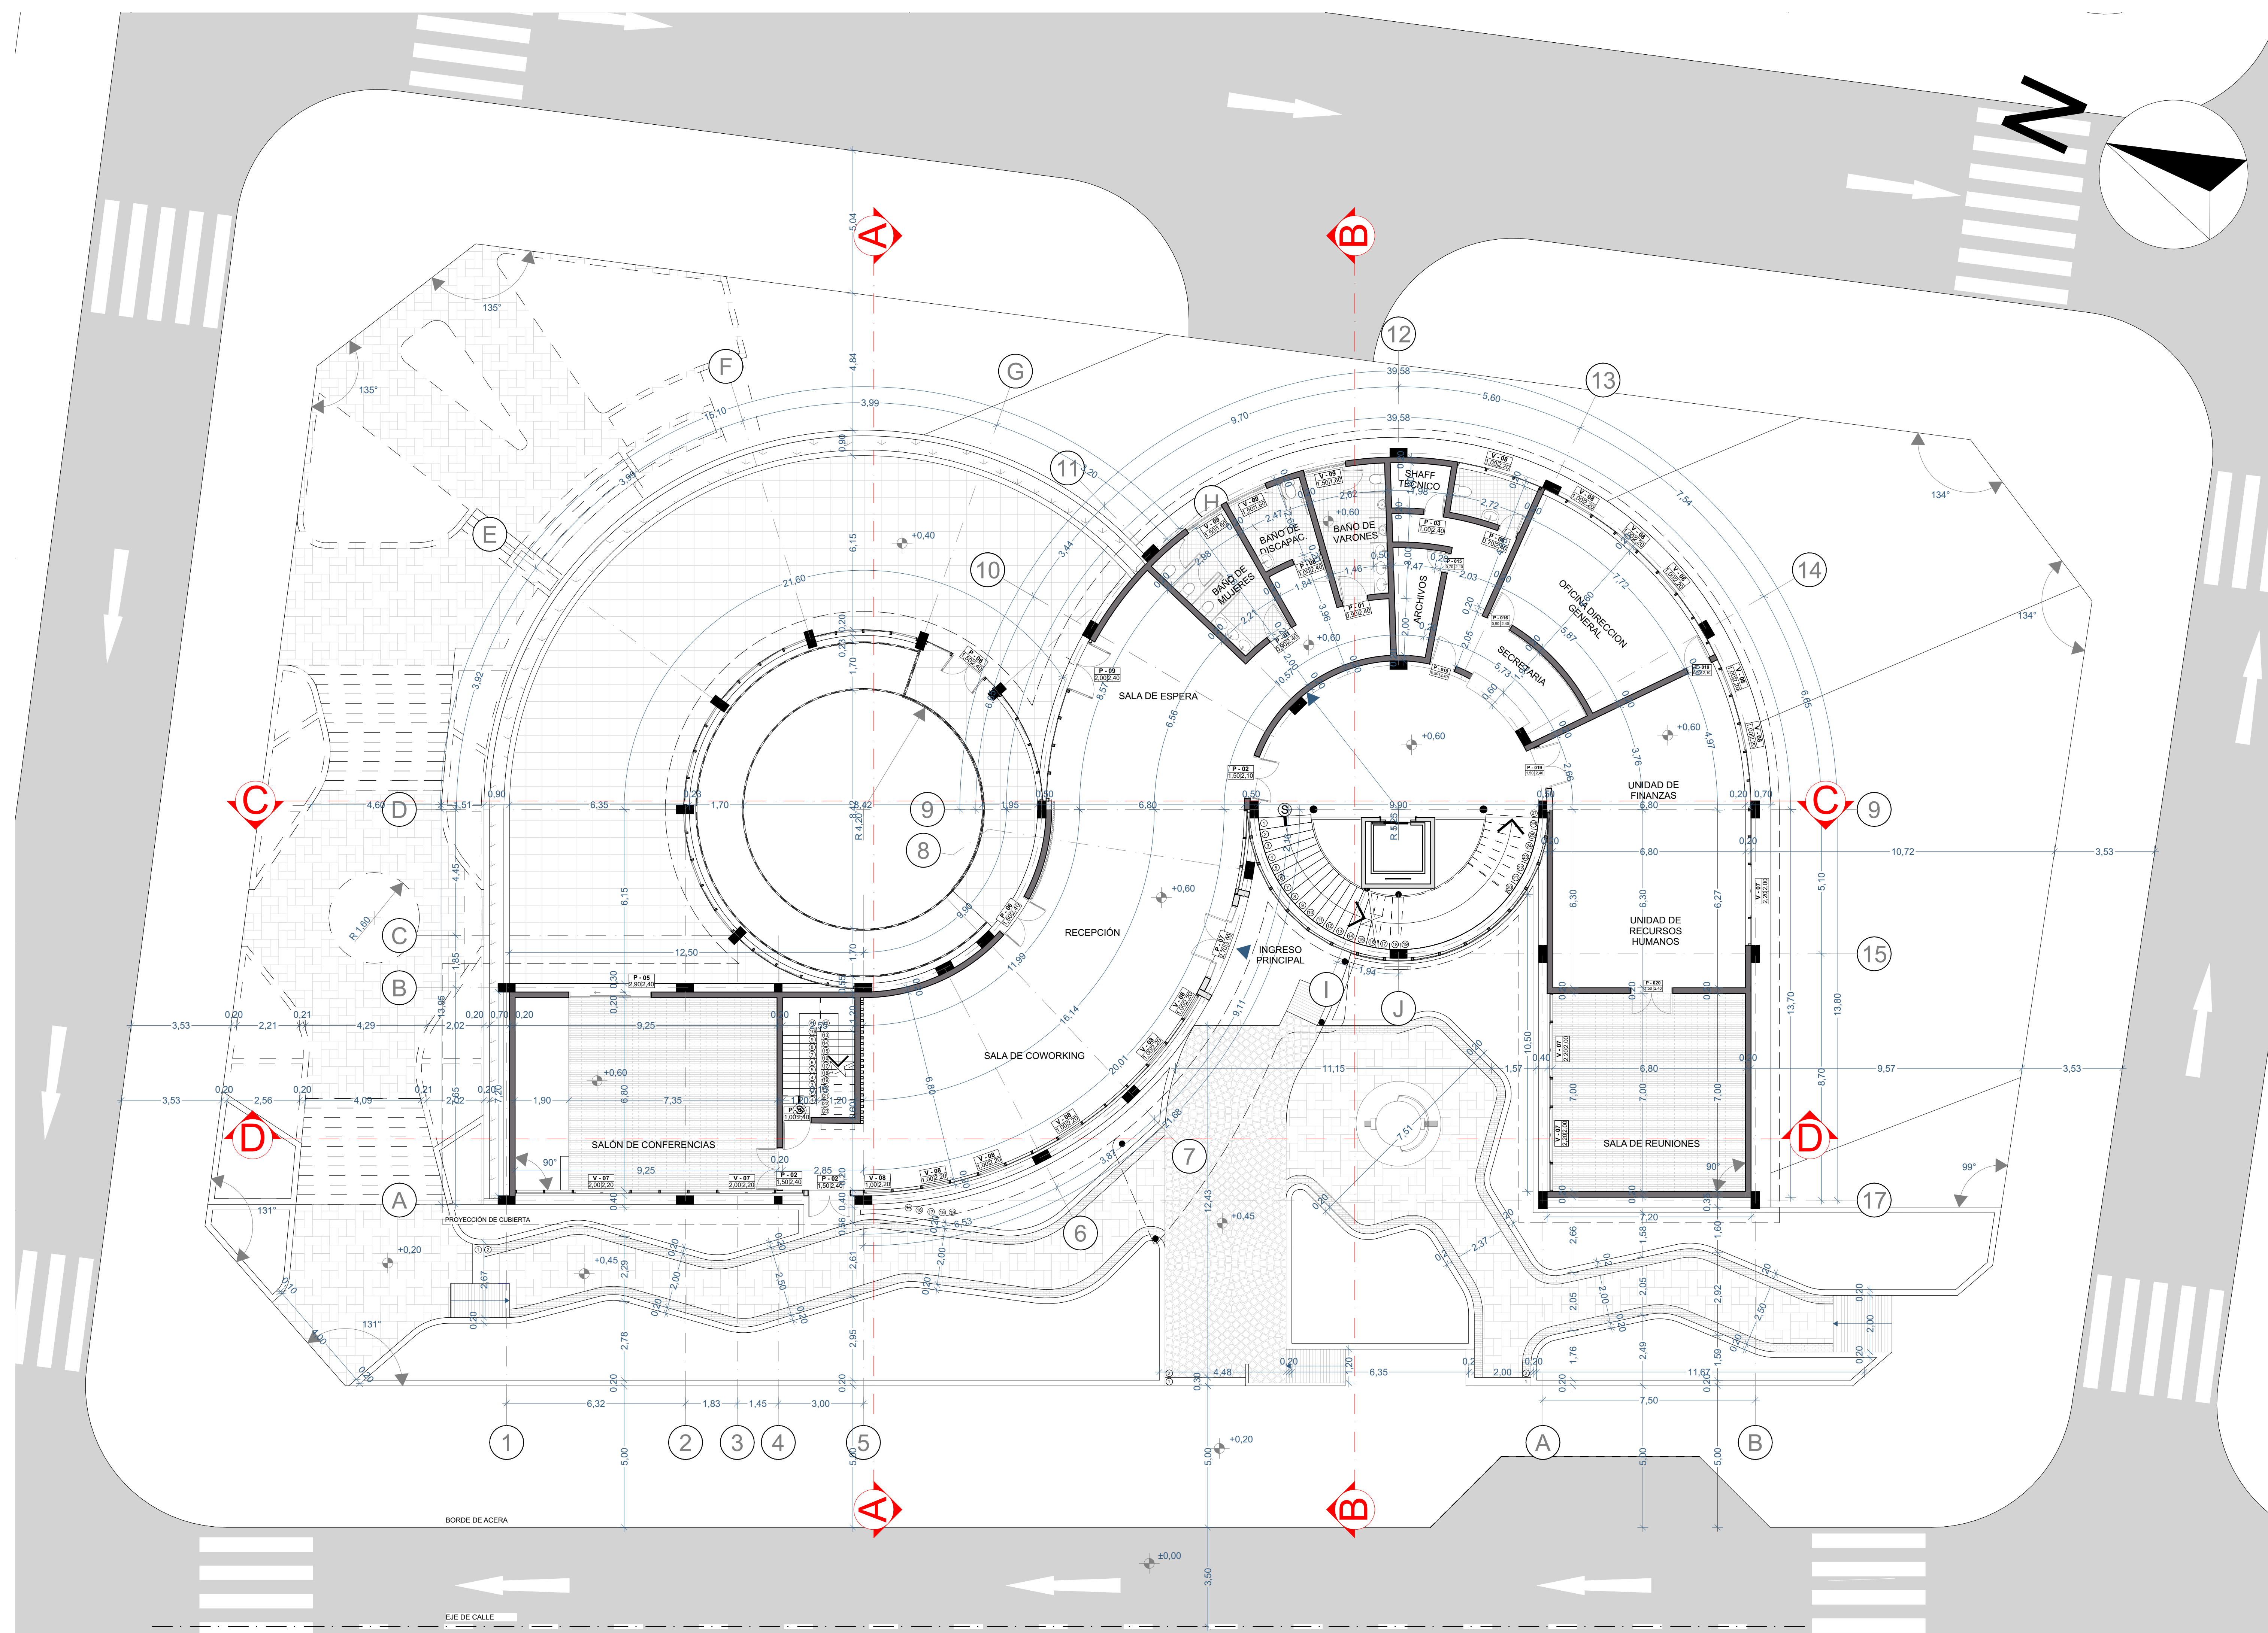

PLANTA BAJA ACOTADA
ESC: 1:100



UAJMS
UNIVERSIDAD AUTÓNOMA
JUAN MISAE SARACHO

PROYECTO DE
GRADO

CARRERA:

ARQUITECTURA Y
URBANISMO

"DISEÑO
ARQUITECTÓNICO
DEL EDIFICIO DE
CONTROL Y
MONITOREO PARA EL
SERVICIO NACIONAL
DE METEOROLOGÍA E
HIDROLOGÍA DE
TARIJA"

DOCENTE GUÍA:

ARQ. DE LA SERNA
ULLOA CARLOS

MATERIA:

TES-501

GRUPO:

6


ESTUDIANTE:

URZAGASTE
ORTEGA ANDREA


GESTIÓN 2024

LAMINA:


20/48

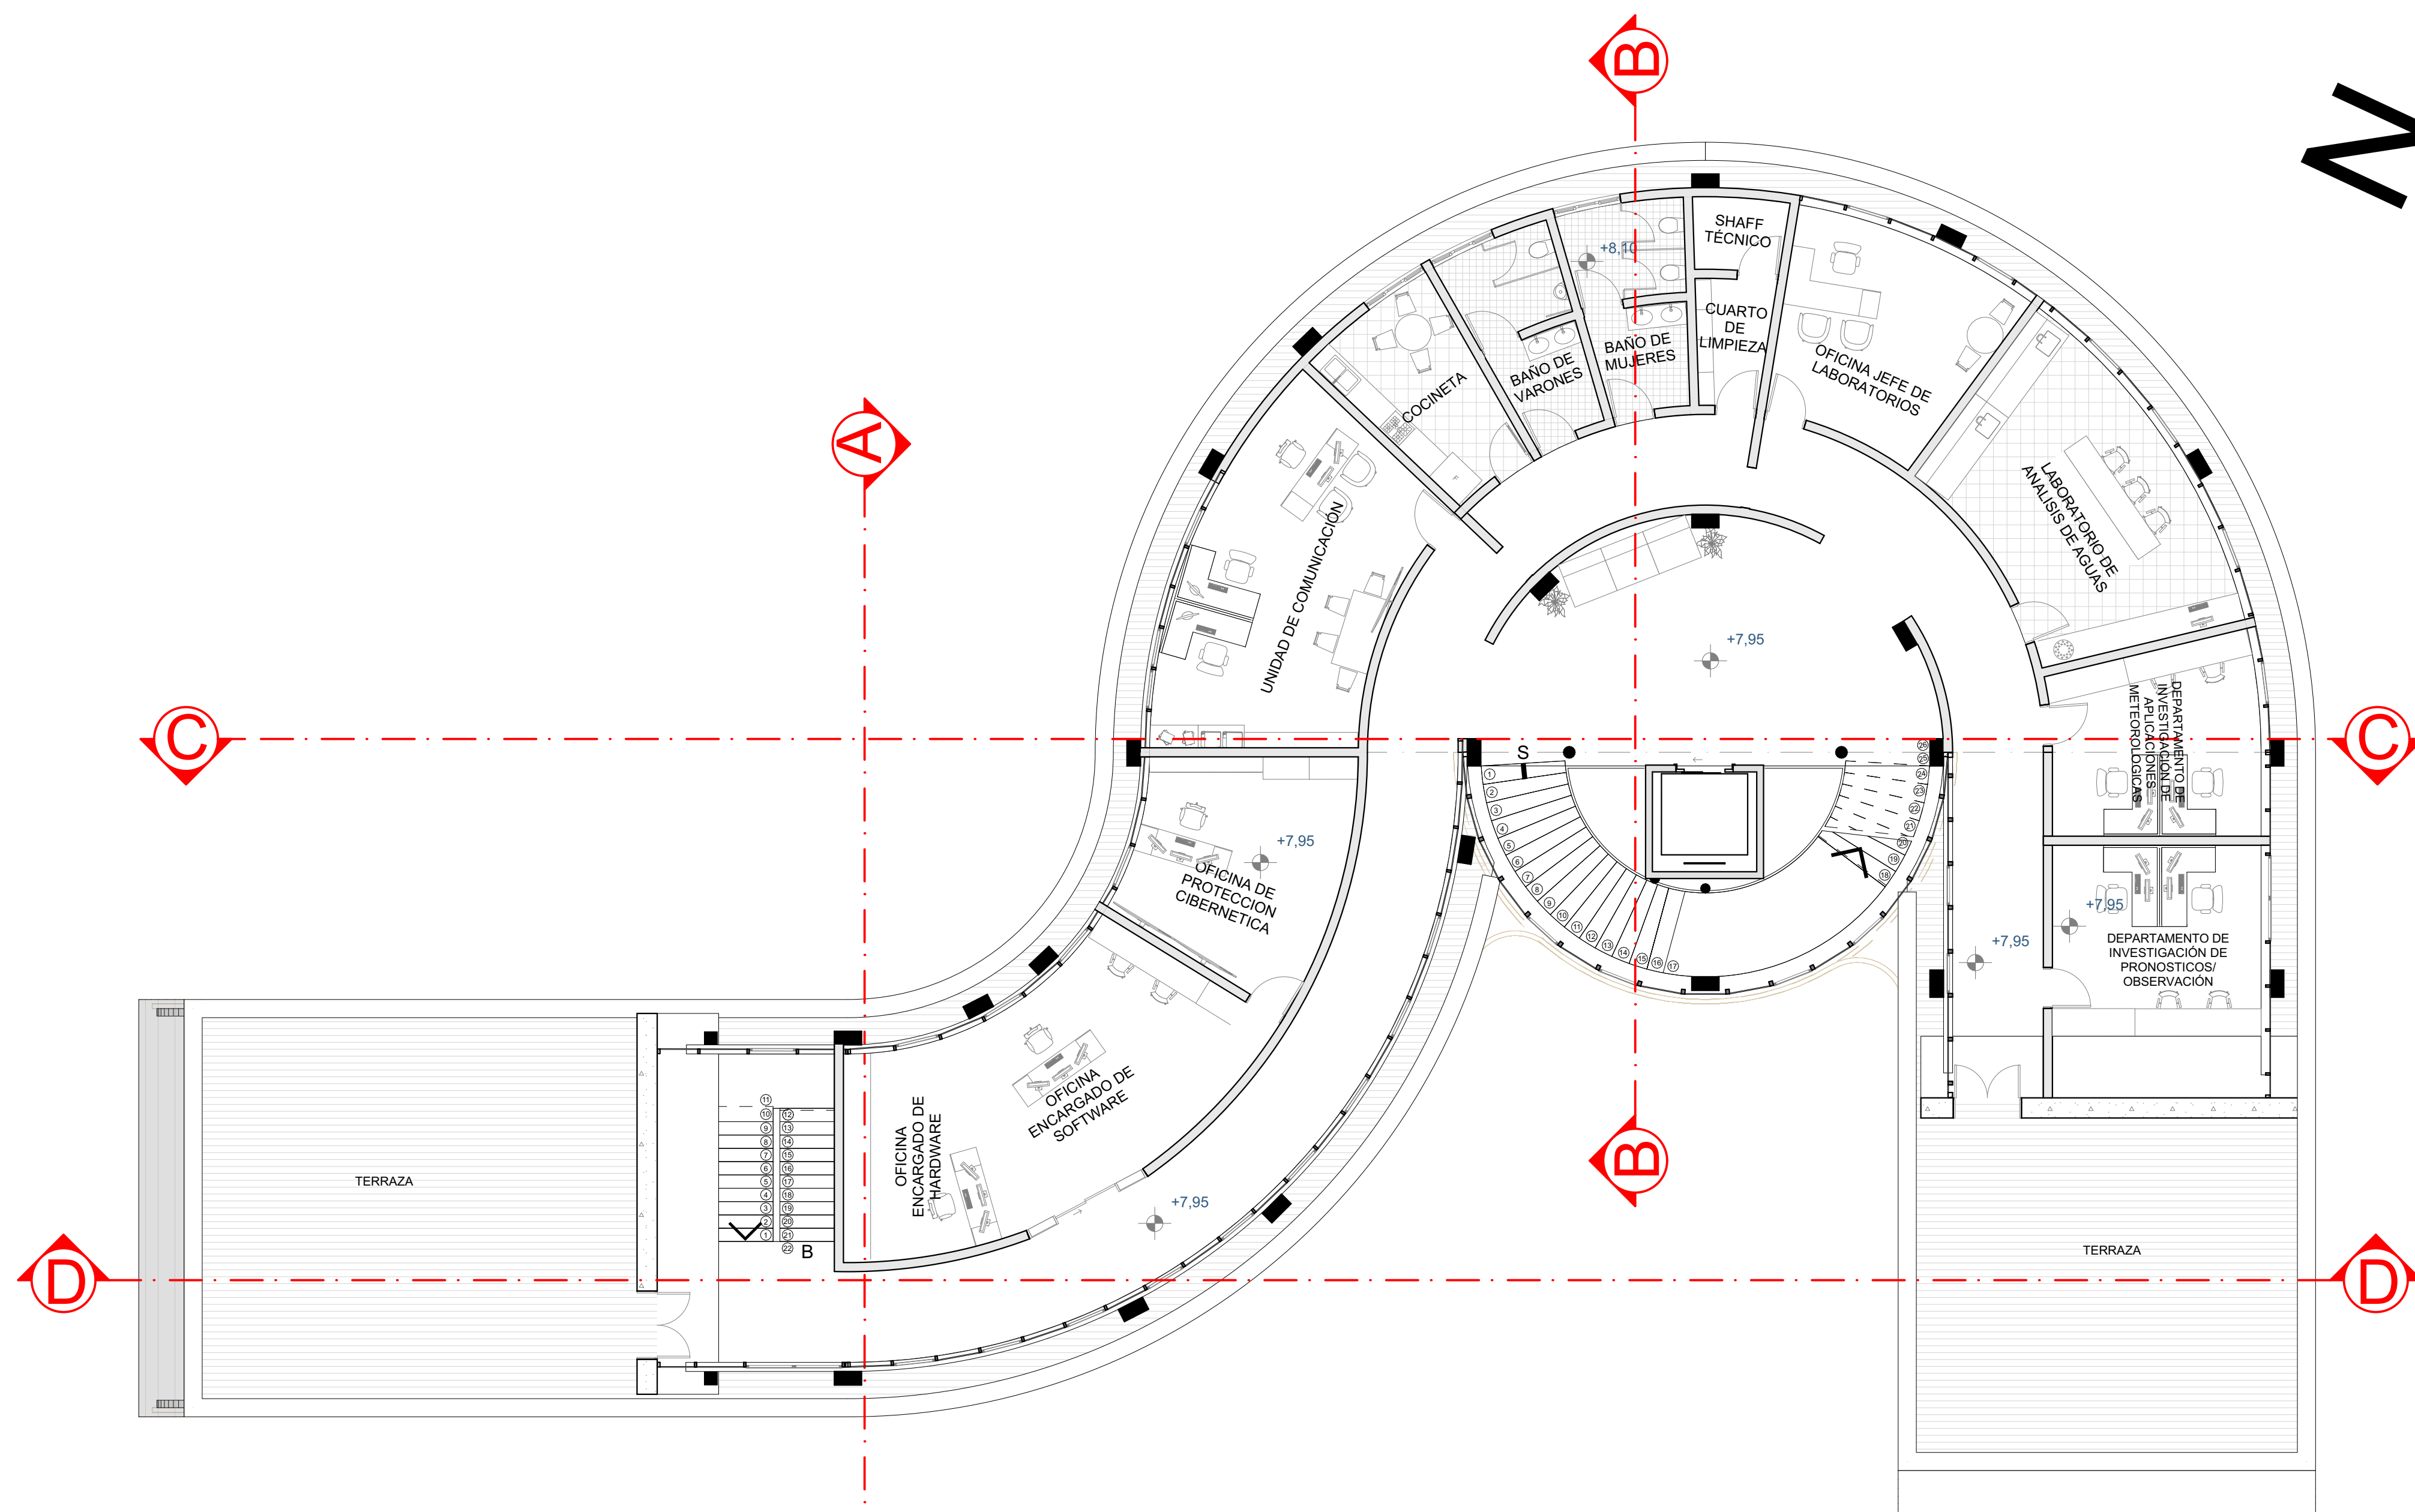

SEGUNDO PISO PLANTA AMOBLADA
ESC: 1:100

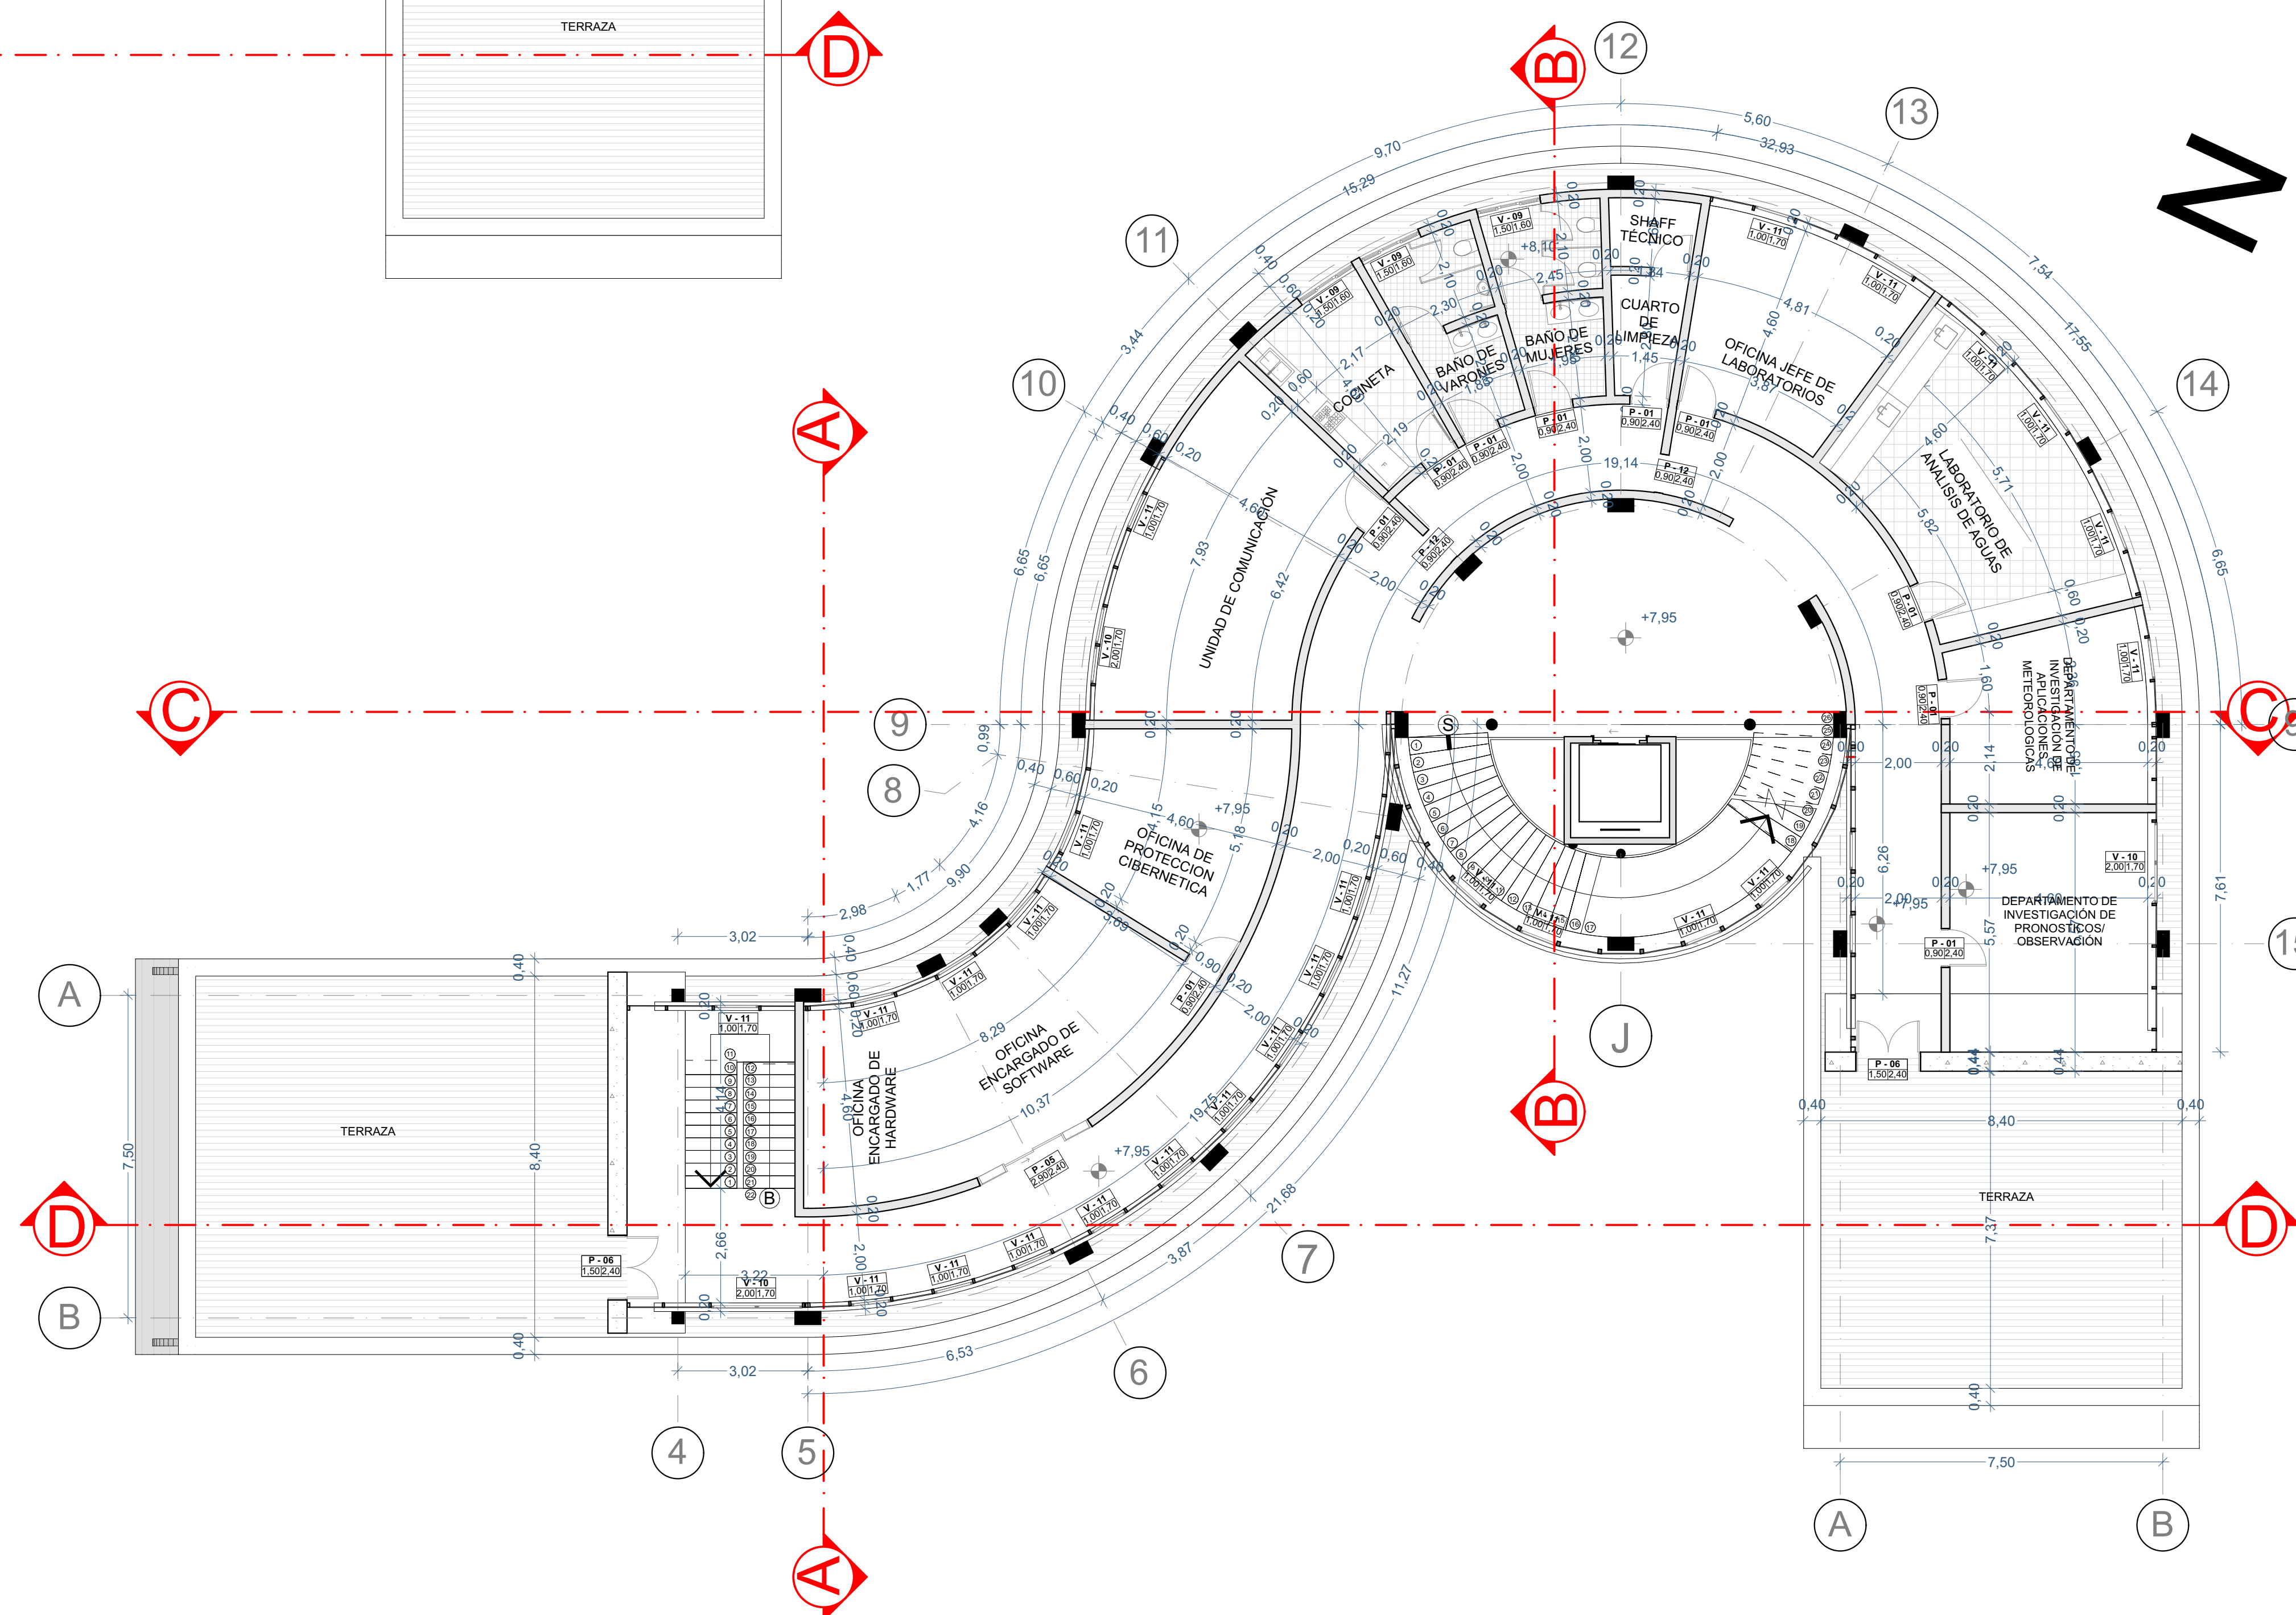


SEGUNDO PISO PLANTA ACOTADA
ESC: 1:100

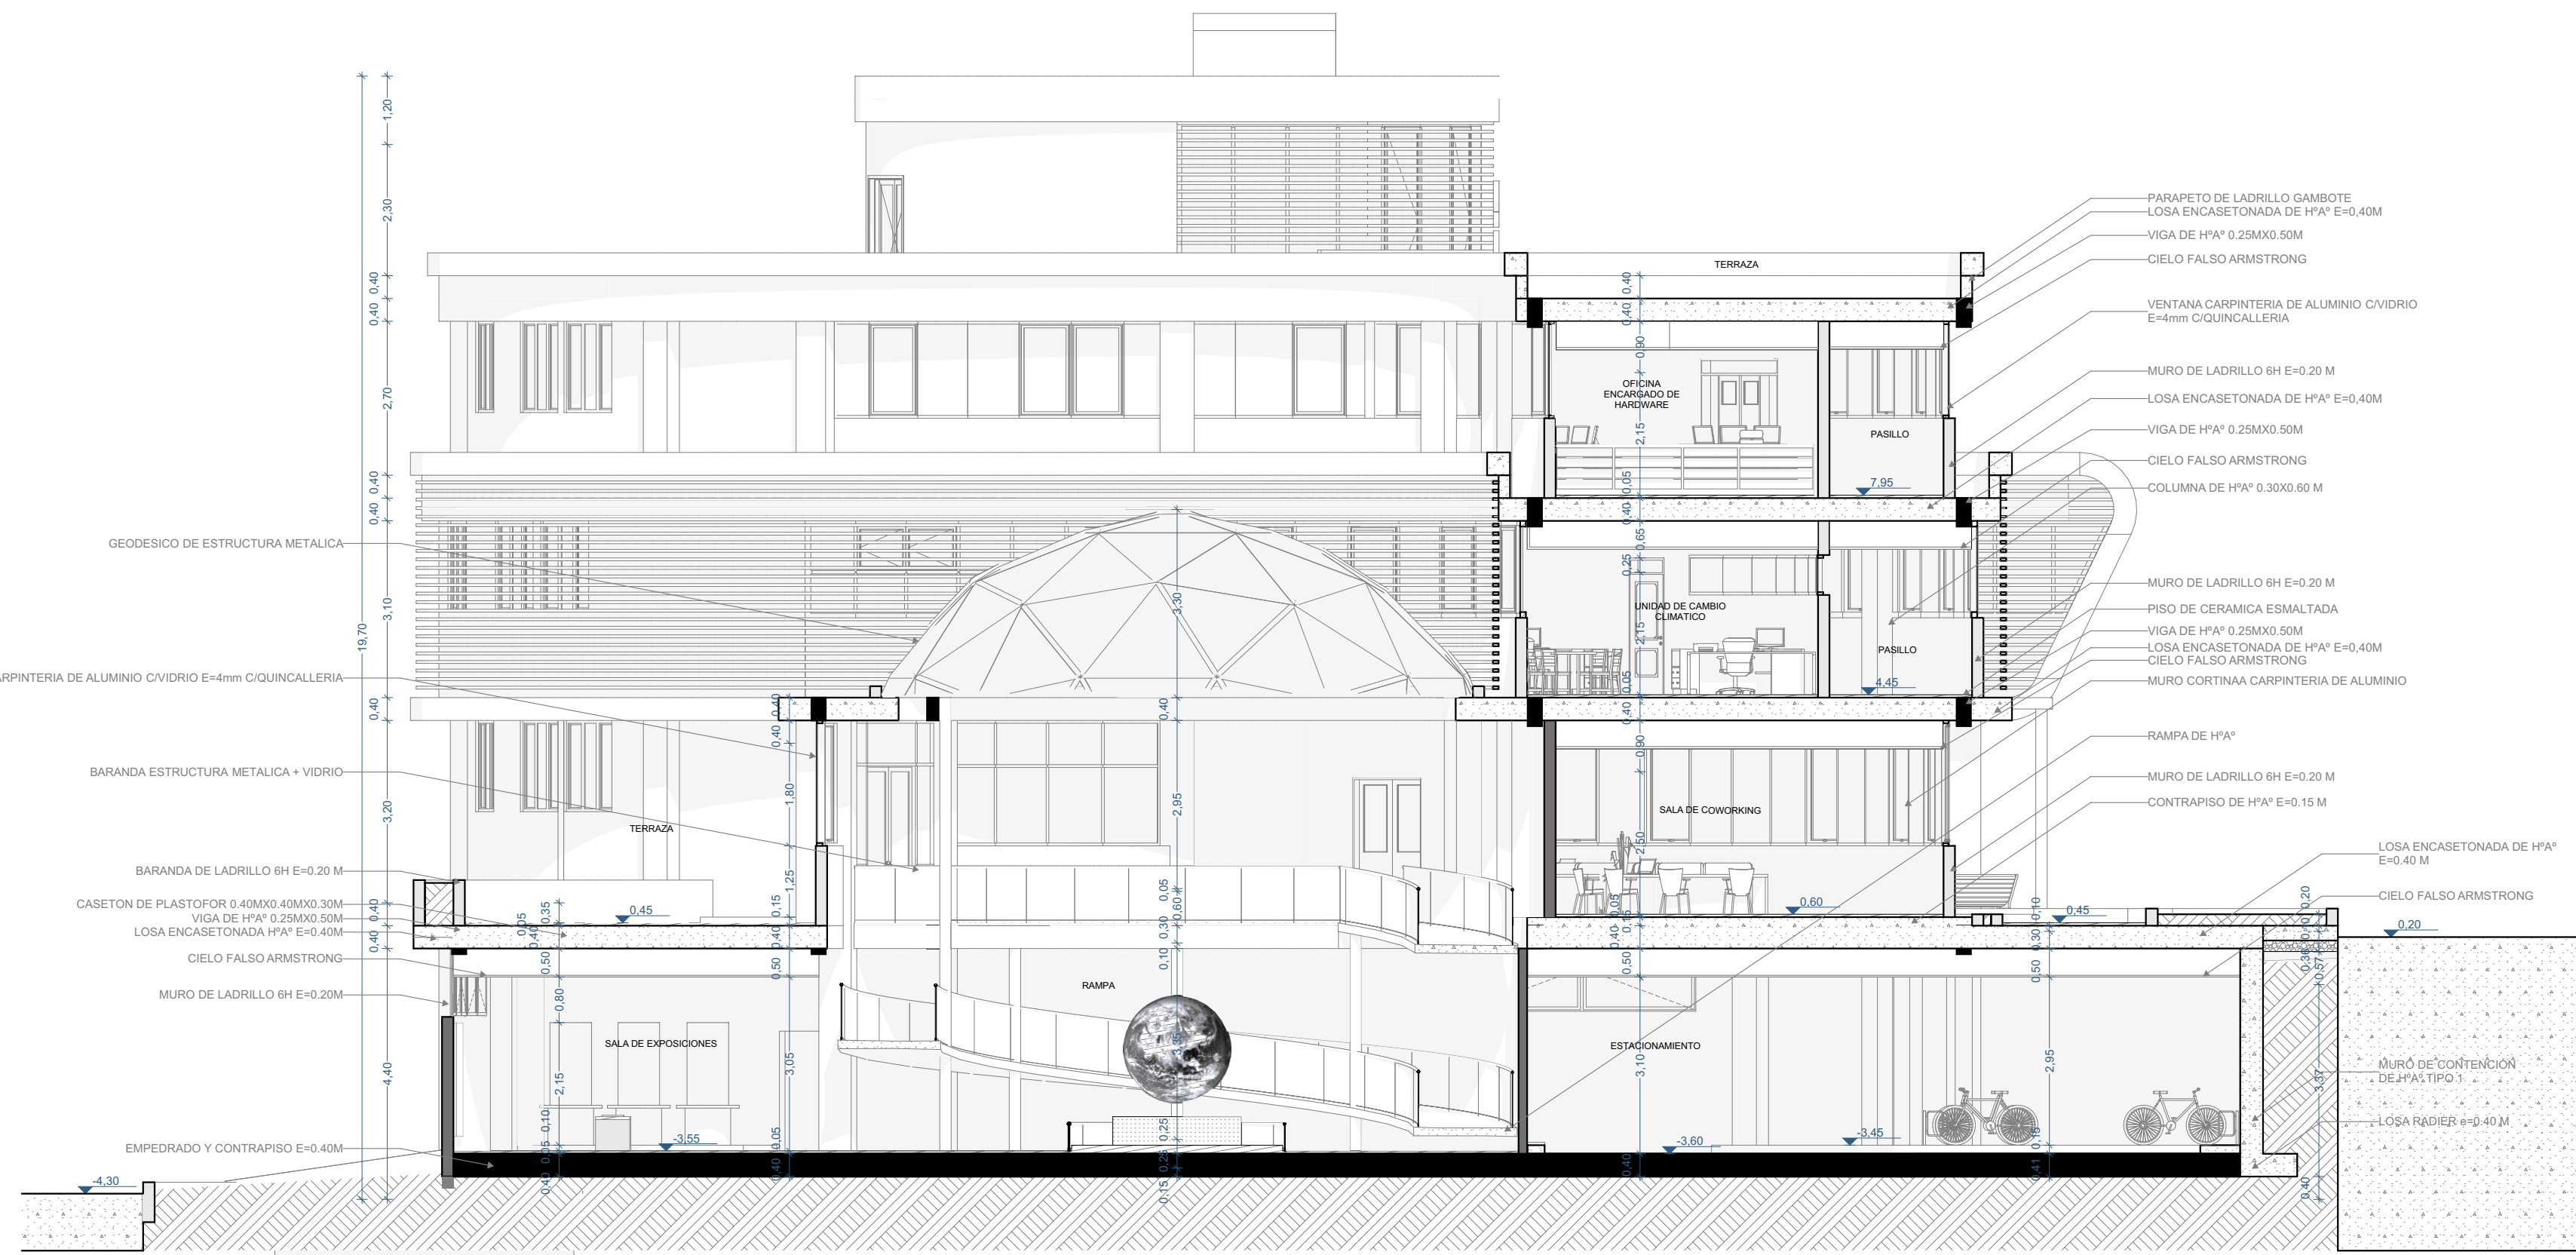


CORTE A - A'
ESC: 1:100



CORTE B - B'
ESC: 1:100

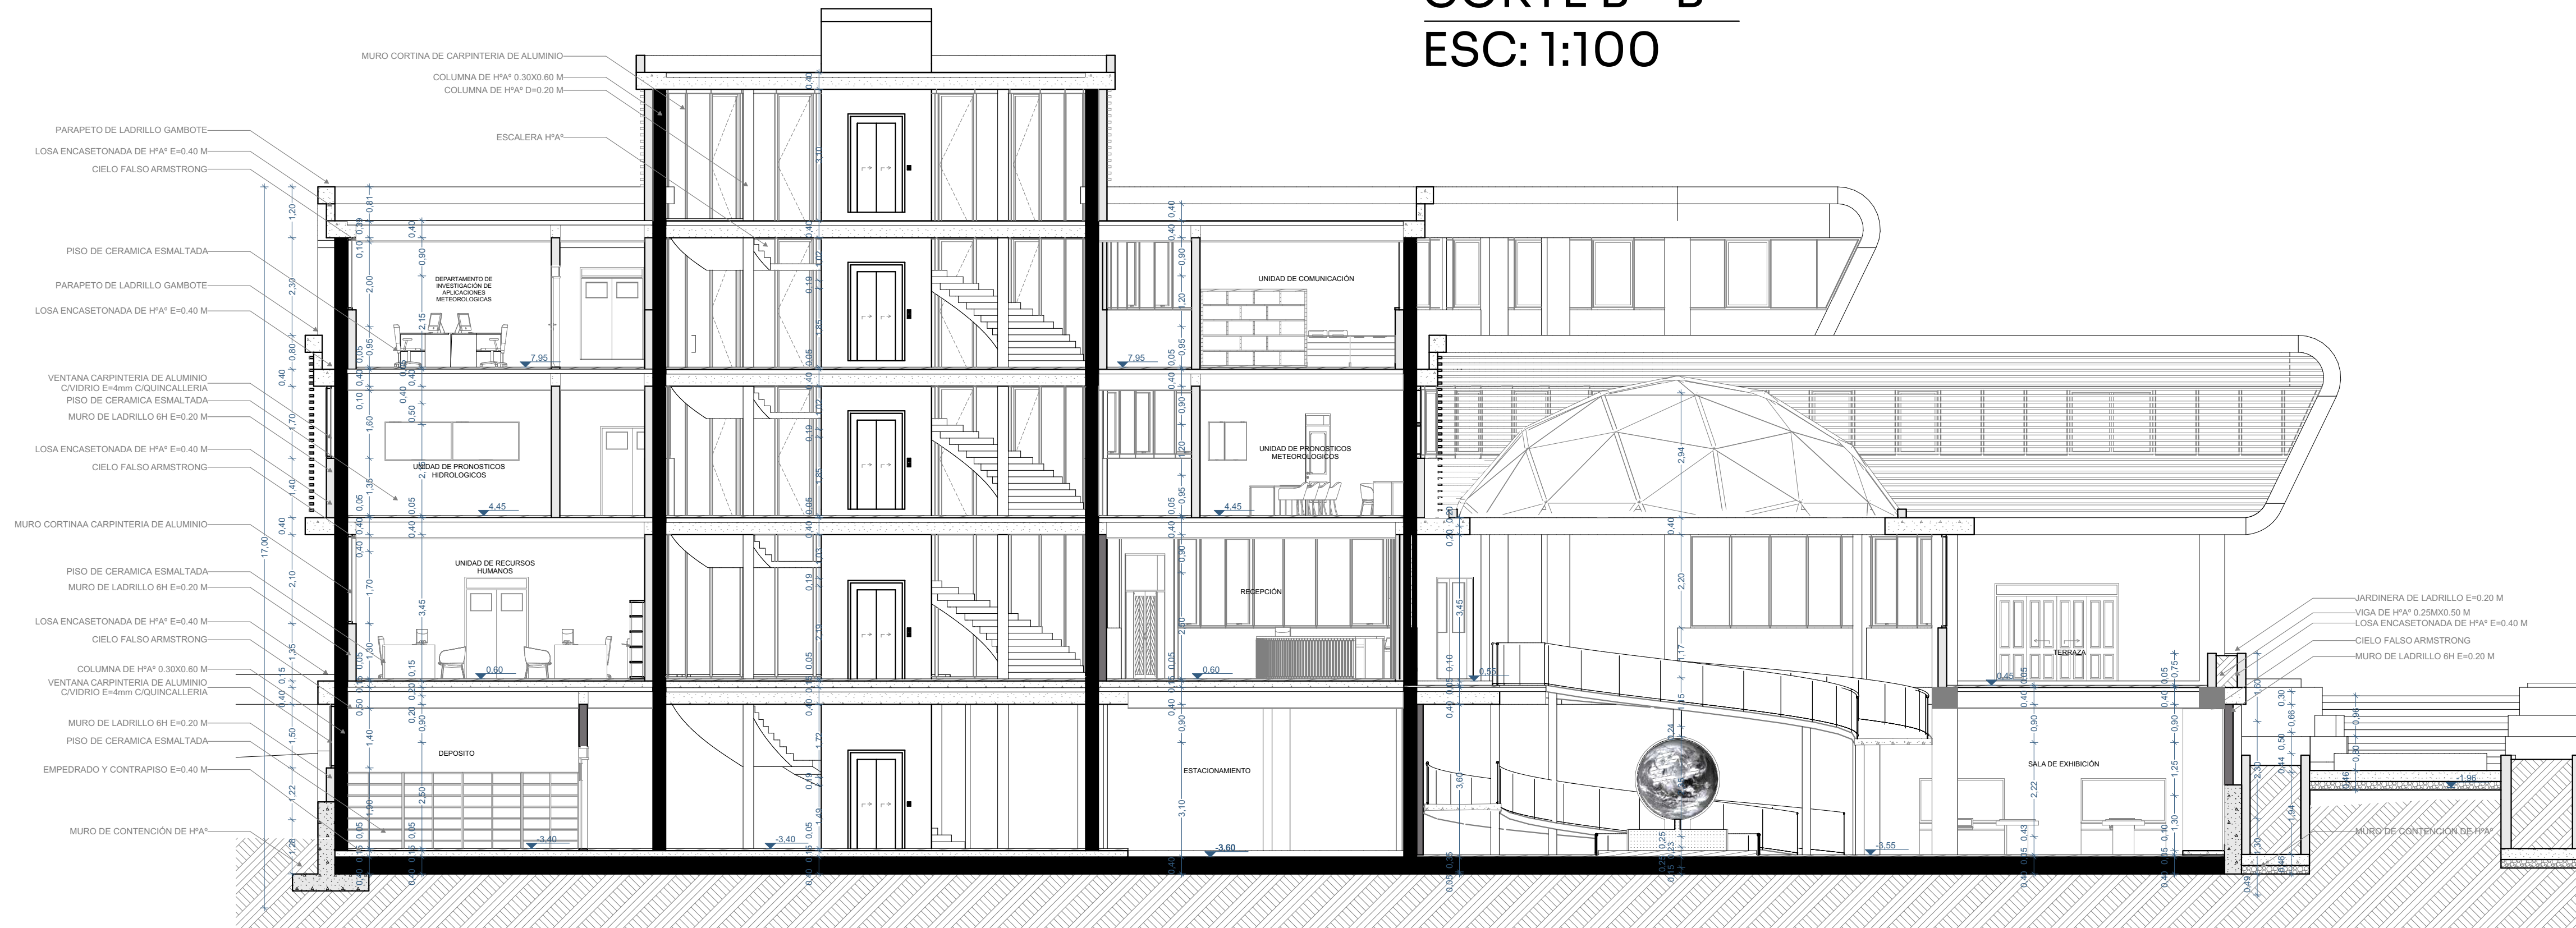

CORTE C - C'
ESC: 1:100

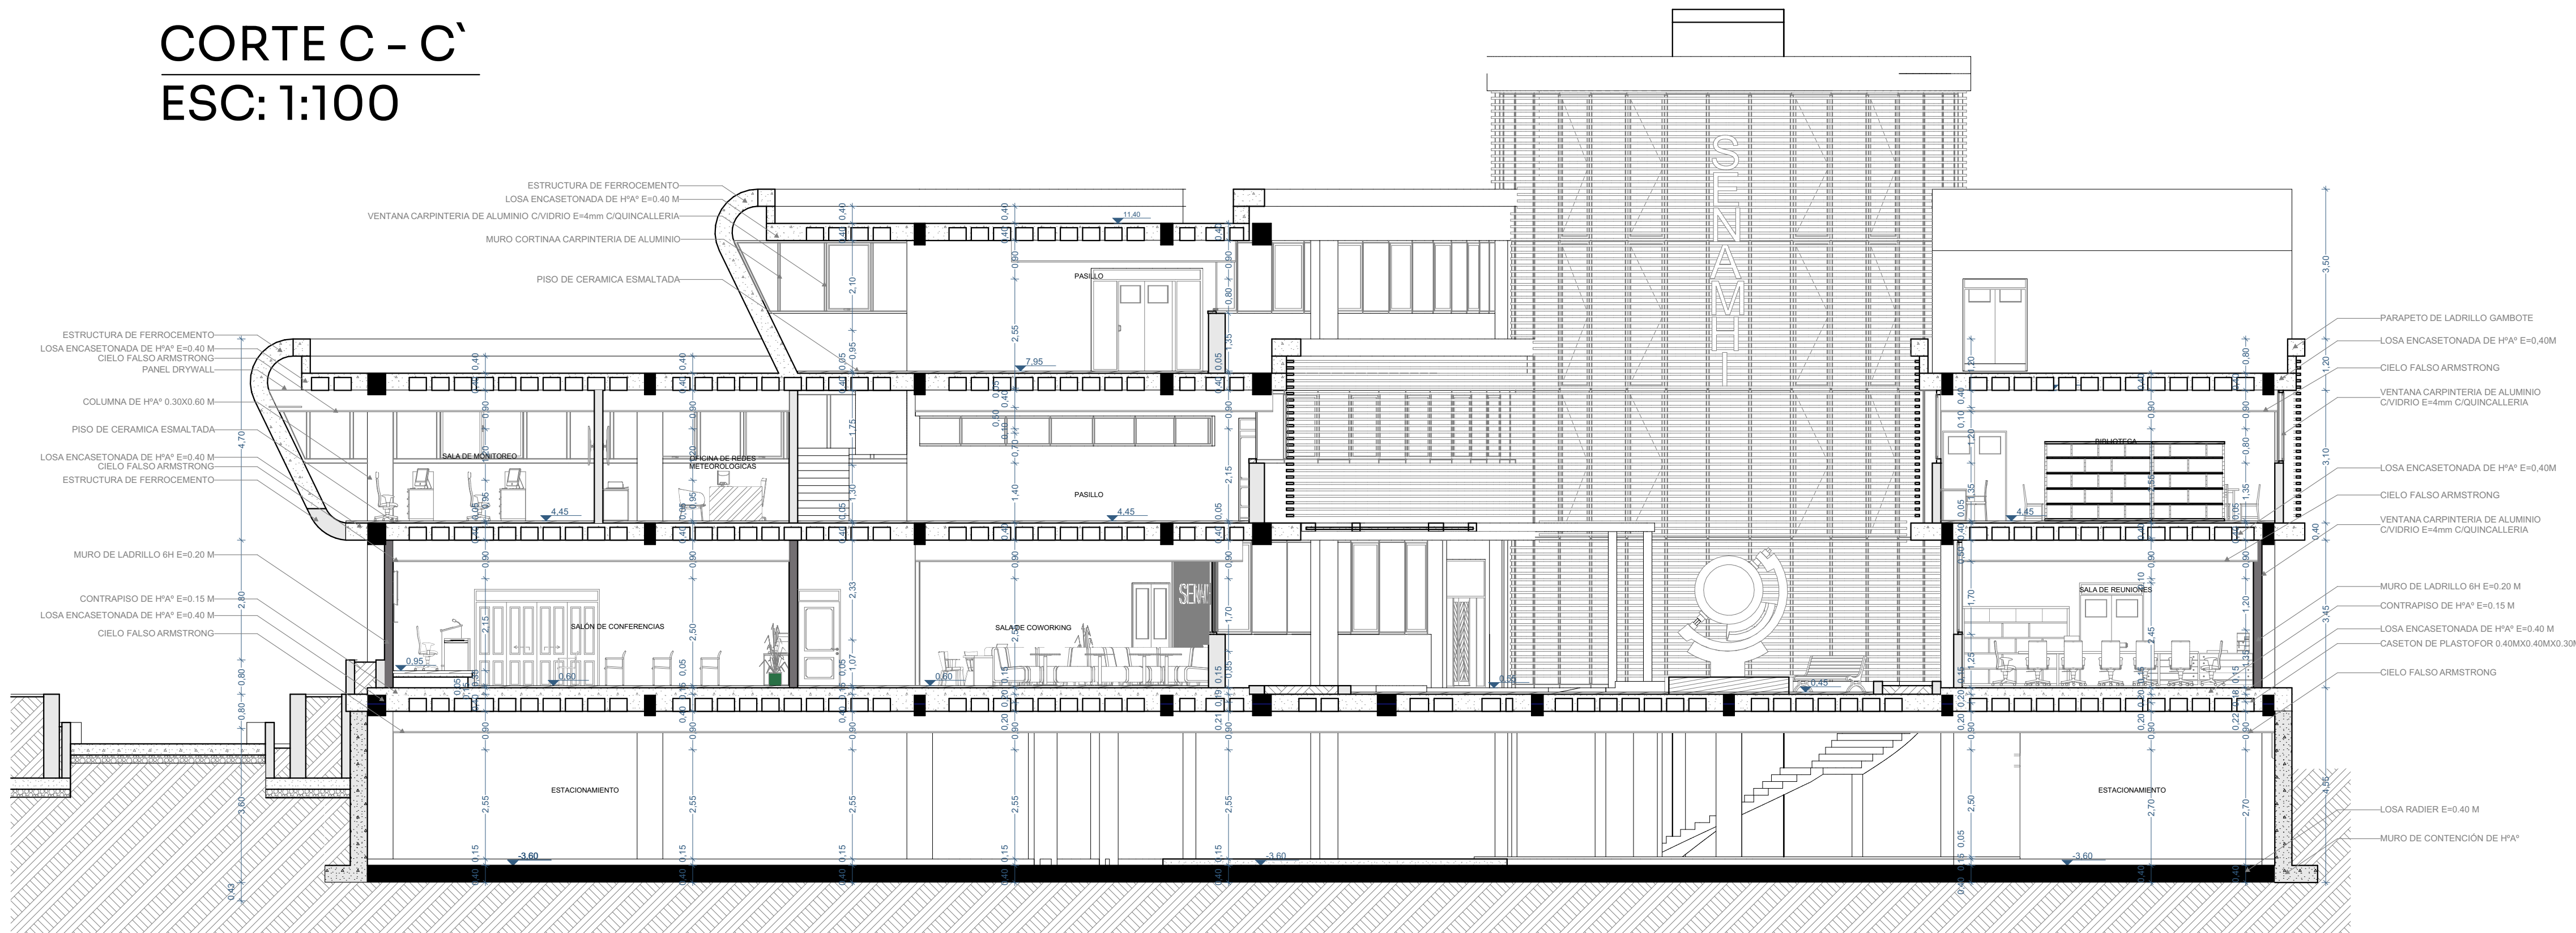

CORTE D - D'
ESC: 1:100



UAJMS
UNIVERSIDAD AUTÓNOMA
JUAN MISAE SARACHO

PROYECTO DE
GRADO

CARRERA:

ARQUITECTURA Y
URBANISMO

"DISEÑO
ARQUITECTÓNICO
DEL EDIFICIO DE
CONTROL Y
MONITOREO PARA EL
SERVICIO NACIONAL
DE METEOROLOGIA E
HIDROLOGIA DE
TARIJA"

DOCENTE GUÍA:

ARQ. DE LA SERNA
ULLOA CARLOS

MATERIA:

TES-501

GRUPO:

6

ESTUDIANTE:

URZAGASTE
ORTEGA ANDREA

GESTIÓN 2024

LAMINA:

22/48