




Nº	Nombre	Representación
1	Crespon rosa	
2	Crespon blanco	
3	Nispero	
4	Jazmín	
5	Naranjo	
6	Jacaranda	
7	Fresno	
8	Cipres	
9	Chañar	
10	Carnavalito	
11	Verbena	
12	Geranio	
13	Astromeria	
14	Margarita del cabo	
15	Geranio hiedra	

PROPIUESTA PAISAJISTA (VERANO)

ESC: 1:100



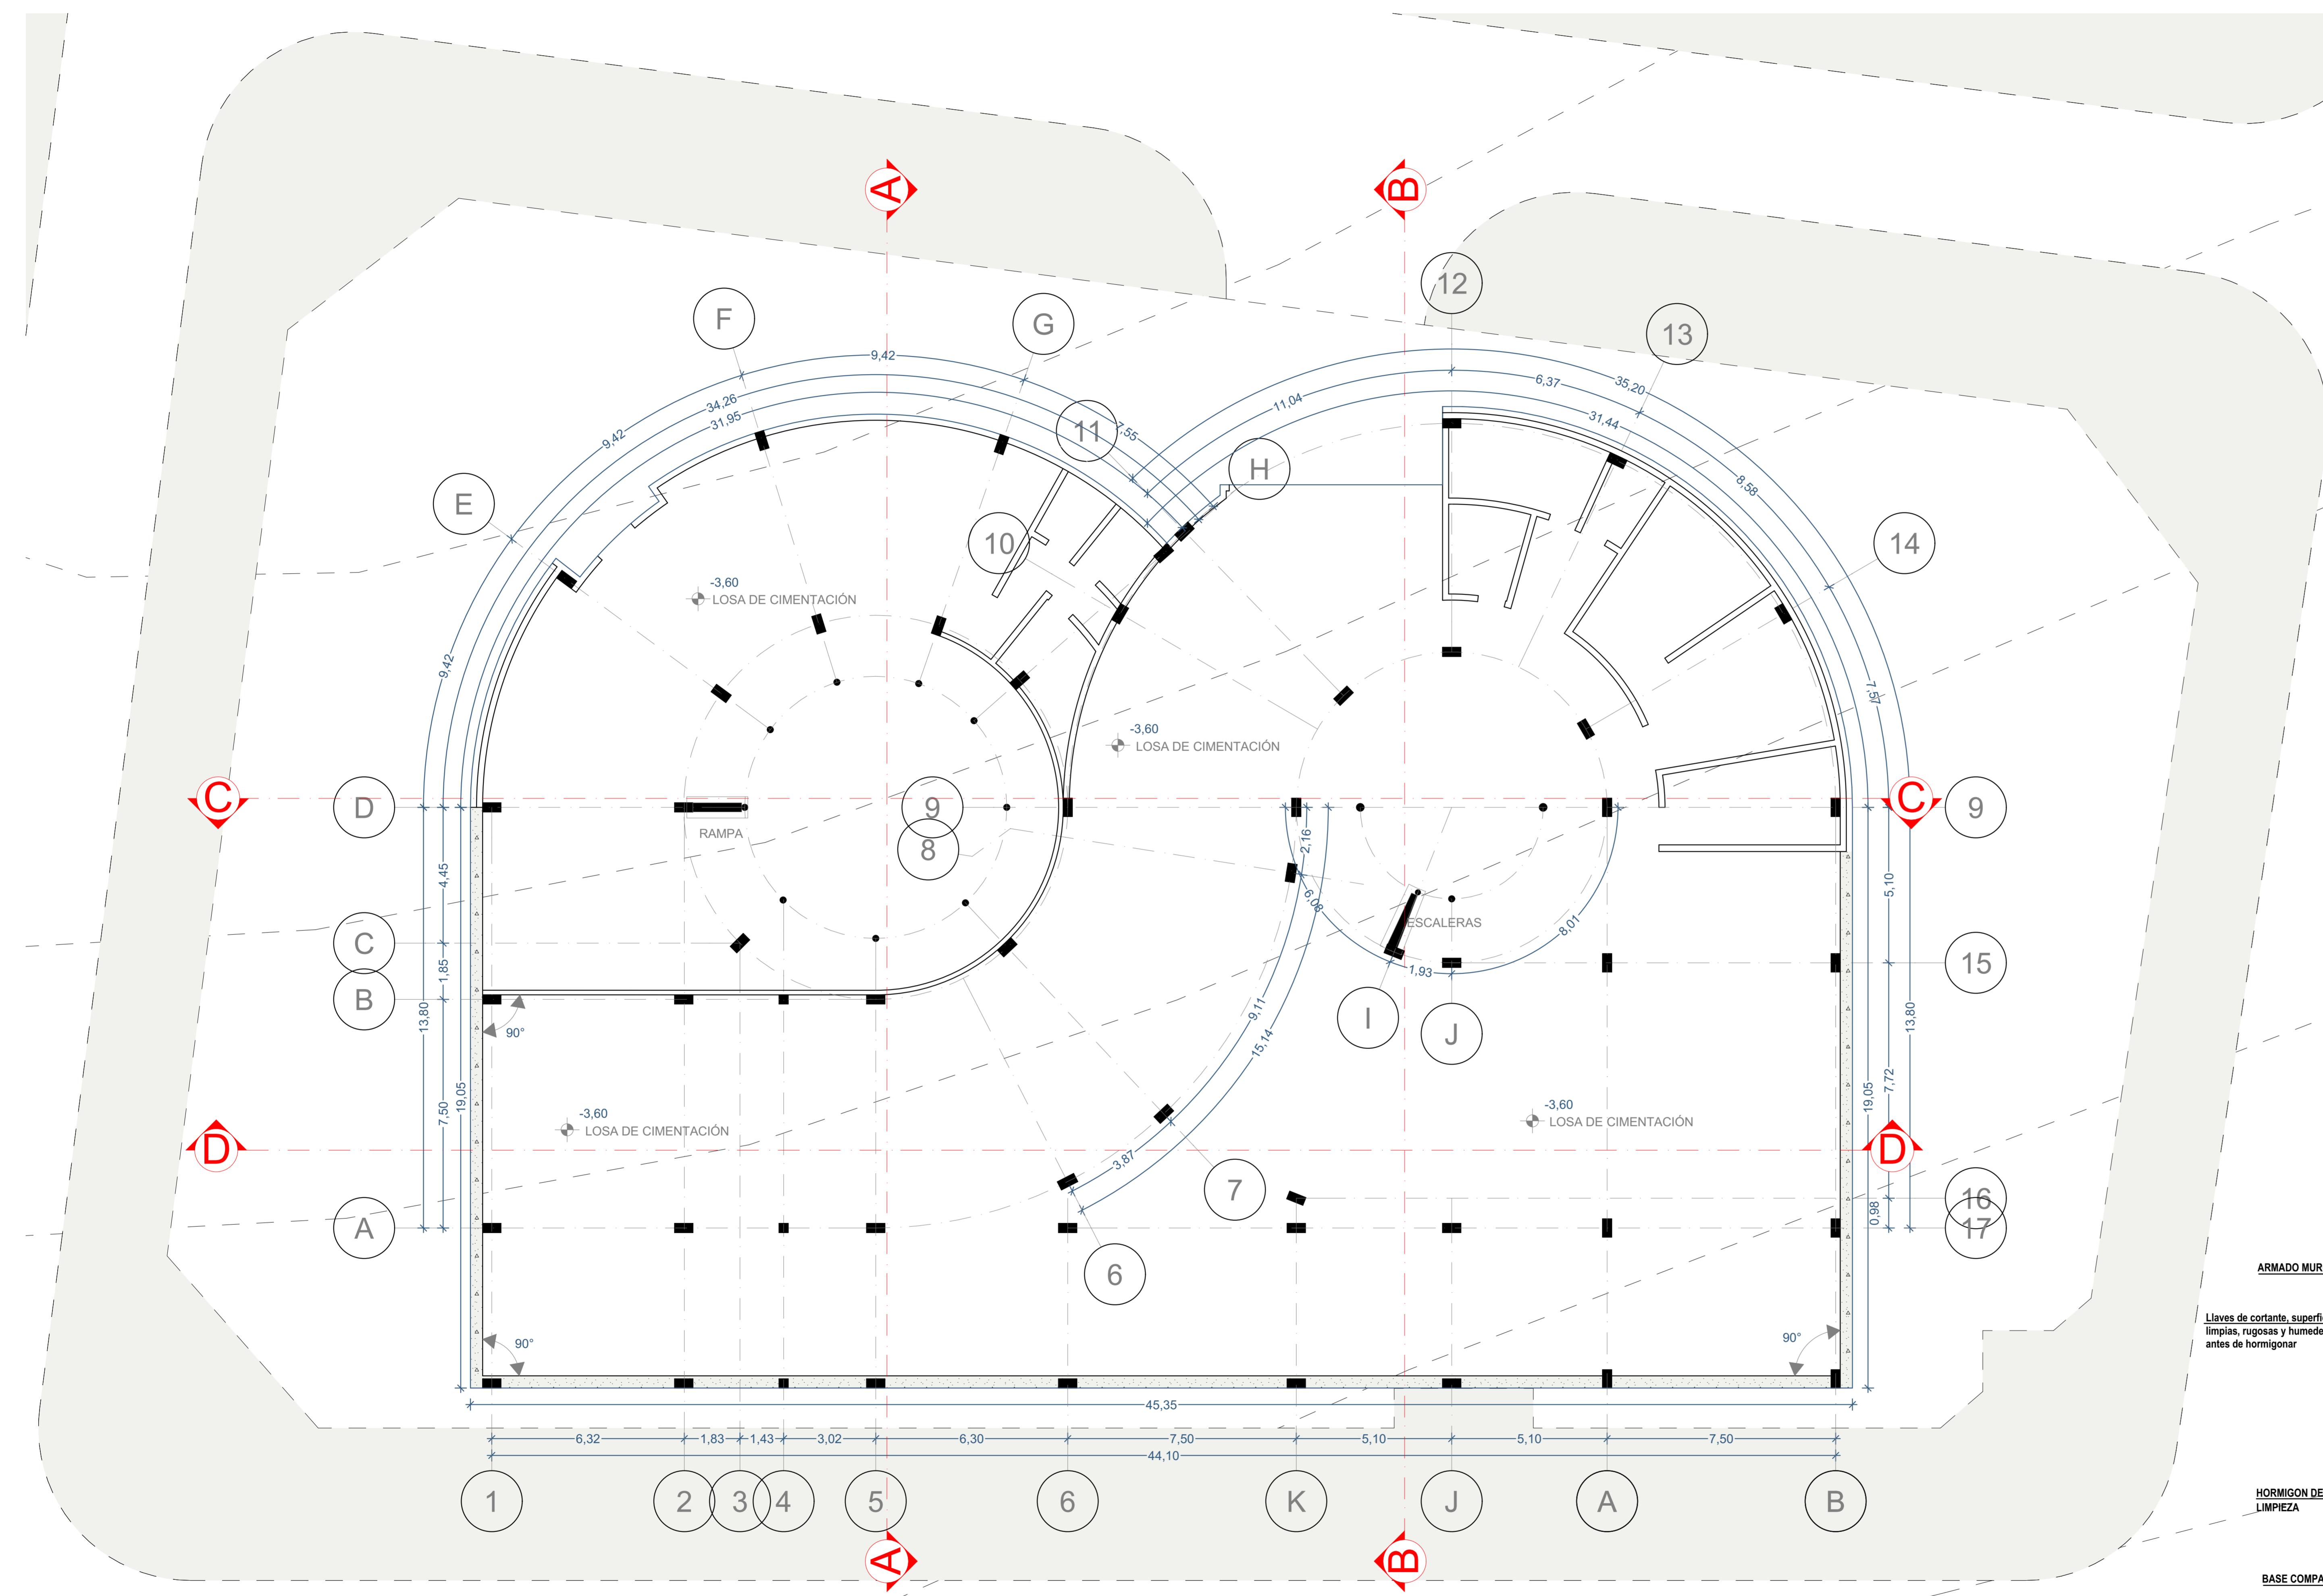

SISTEMA ESTRUCTURAL APLICADA EN LA SOLUCIÓN ARQUITECTÓNICA (CIMIENTOS)
ESC: 1:100

