


--PLANO DE DISEÑO PAISAJISTICO PRIMAVERA
ESC:1:200

SIMBOLOGIA PAVIMENTOS		TIPO DE VEGETACIÓN EN LA PROPUESTA PAISAJISTICA												DISTRIBUCIÓN ARBOREA			
	MOSAICO CALÇAREO	NOMBRE	SIMBOLOS	NOMBRE	SIMBOLOS	NOMBRE	SIMBOLOS	NOMBRE	SIMBOLOS	NOMBRE	SIMBOLOS	NOMBRE	SIMBOLOS	NOMBRE	SIMBOLOS	1	VEGETACIÓN AISLADA
	PISO DE PIEDRA LAJA	PINO VELA		ÁLAMO		LAPACHO ROSADO		LA MIMOSA		TEJO		AMARANTO GLOBOSO		AZUCENA		2	AGRUPACIÓN LINEAL
	BALDOSA DE PIEDRA	HOJA PERENNE		HOJA CADUCA		HOJA CADUCA		HOJA PERENNE		HOJA PERENNE		PLANTA PERENNE		PLANTA PERENNE		3	CORTINA ROMPEVIENTOS
	PAVIMENTO DE PIEDRA	NOMBRE	SIMBOLOS	NOMBRE	SIMBOLOS	NOMBRE	SIMBOLOS	NOMBRE	SIMBOLOS	NOMBRE	SIMBOLOS	NOMBRE	SIMBOLOS	NOMBRE	SIMBOLOS	4	MASA ARBOREA
	CESPED	SAUCE LLORÓN		LAPACHO AMARILLO		PALMERA ENANA		PARAISO		ALAGARROBO		MARCISO DE INVIERNO		VERBENA		5	JARDÍN DE AROMAS
	ESPEJO DE AGUA	HOJA CADUCA		HOJA CADUCA		HOJA PERENNE		HOJA CADUCA		HOJA PERENNE		PLANTA PERENNE		PLANTA PERENNE			


	CARRERA: ARQUITECTURA Y URBANISMO	TITULO DE PROYECTO: NECRÓPOLIS VERTICAL SOSTENIBLE PARA EL DESCANSO ETERNO EN LA CIUDAD DE TARIJA	N° DE LÁMINA: 14/71 DOCENTE GUÍA: ARQ. DE LA SERNA ULLOA CARLOS ESTUDIANTE: PACO VILLCA MIRIAM LUCY	UNIVERSIDAD AUTÓNOMA JUAN MISAEL SARACHO FACULTAD DE CIENCIAS Y TECNOLOGIA	
	MATERIA: PROYECTO DE GRADO				
	GRUPO N° 6				

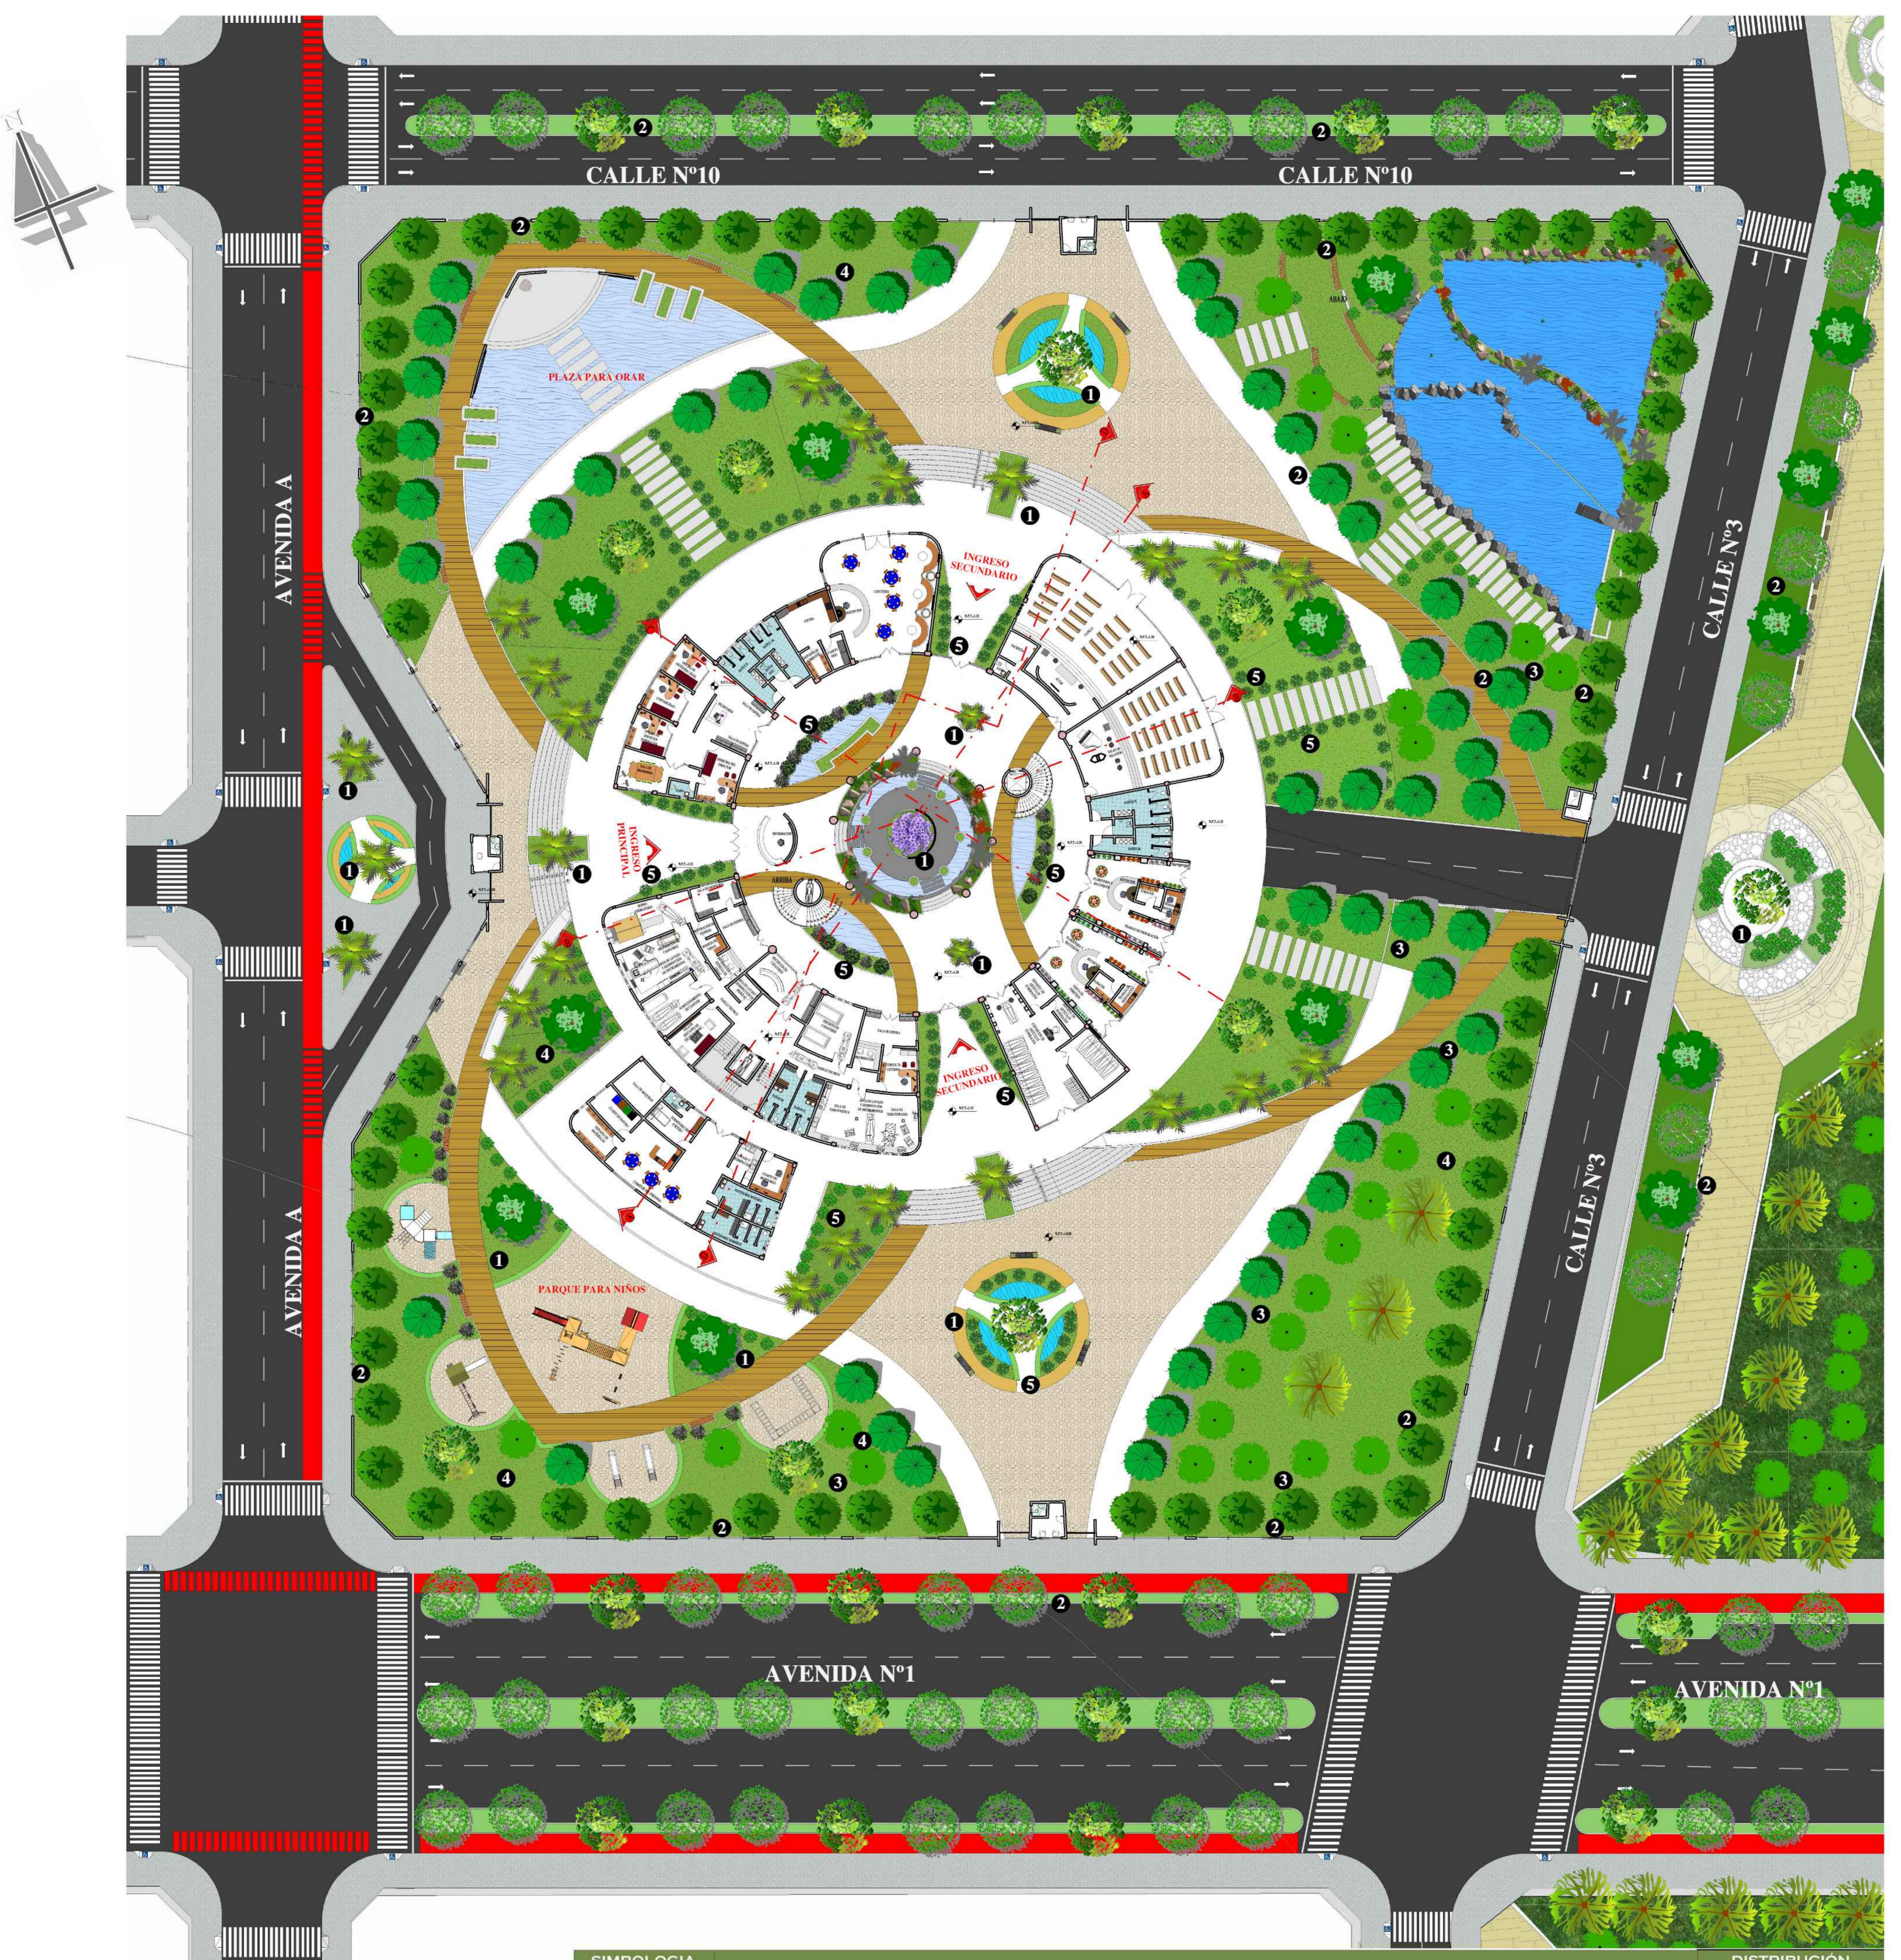

--PLANO DE DISEÑO PAISAJISTICO VERANO
ESC:1:200

SIMBOLOGIA PAVIMENTOS		TIPO DE VEGETACIÓN EN LA PROPUESTA PAISAJISTICA												DISTRIBUCIÓN ARBOREA				
MOSAICO CALCAREO	NOMBRE	SIMBOLOS	NOMBRE	SIMBOLOS	NOMBRE	SIMBOLOS	NOMBRE	SIMBOLOS	NOMBRE	SIMBOLOS	NOMBRE	SIMBOLOS	NOMBRE	SIMBOLOS	NOMBRE	SIMBOLOS	1	VEGETACION AISLADA
PISO DE PIEDRA LAJA	PINO VELA		ALAMO		LAPACHO ROSADO		LA MIMOSA		TEJO		AMARANTO GLOSBOSO		AZUCENA		2	AGRUPACION LINEAL		
BALDOSA DE PIEDRA	HOJA PERENNE		HOJA CADUCA		HOJA CADUCA		HOJA PERENNE		HOJA PERENNE		PLANTA PERENNE		PLANTA PERENNE		3	CORTINA ROMPEVIENTOS		
PAVIMENTO DE PIEDRA	SAUCE LLORON		LAPACHO AMARILLO		PALMERA ENANA		PARAISO		ALAGARROBO		NARCISO DE INVIERNO		VERBENA		4	MASA ARBOREA		
CESPED	HOJA CADUCA		HOJA CADUCA		HOJA PERENNE		HOJA CADUCA		HOJA PERENNE		PLANTA PERENNE		PLANTA PERENNE		5	JARDIN DE AROMAS		
ESPEJO DE AGUA																		

	CARRERA: ARQUITECTURA Y URBANISMO	TITULO DE PROYECTO: NECRÓPOLIS VERTICAL SOSTENIBLE PARA EL DESCANSO ETERNO EN LA CIUDAD DE TARIJA	Nº DE LÁMINA: 15/71 DOCENTE GUÍA: ARQ. DE LA SERNA ULLOA CARLOS ESTUDIANTE: PACO VILLCA MIRIAM LUCY	UNIVERSIDAD AUTÓNOMA JUAN MISAEL SARACHO "FACULTAD DE CIENCIAS Y TECNOLOGIA"	
	MATERIA: PROYECTO DE GRADO				
	GRUPO N° 6				

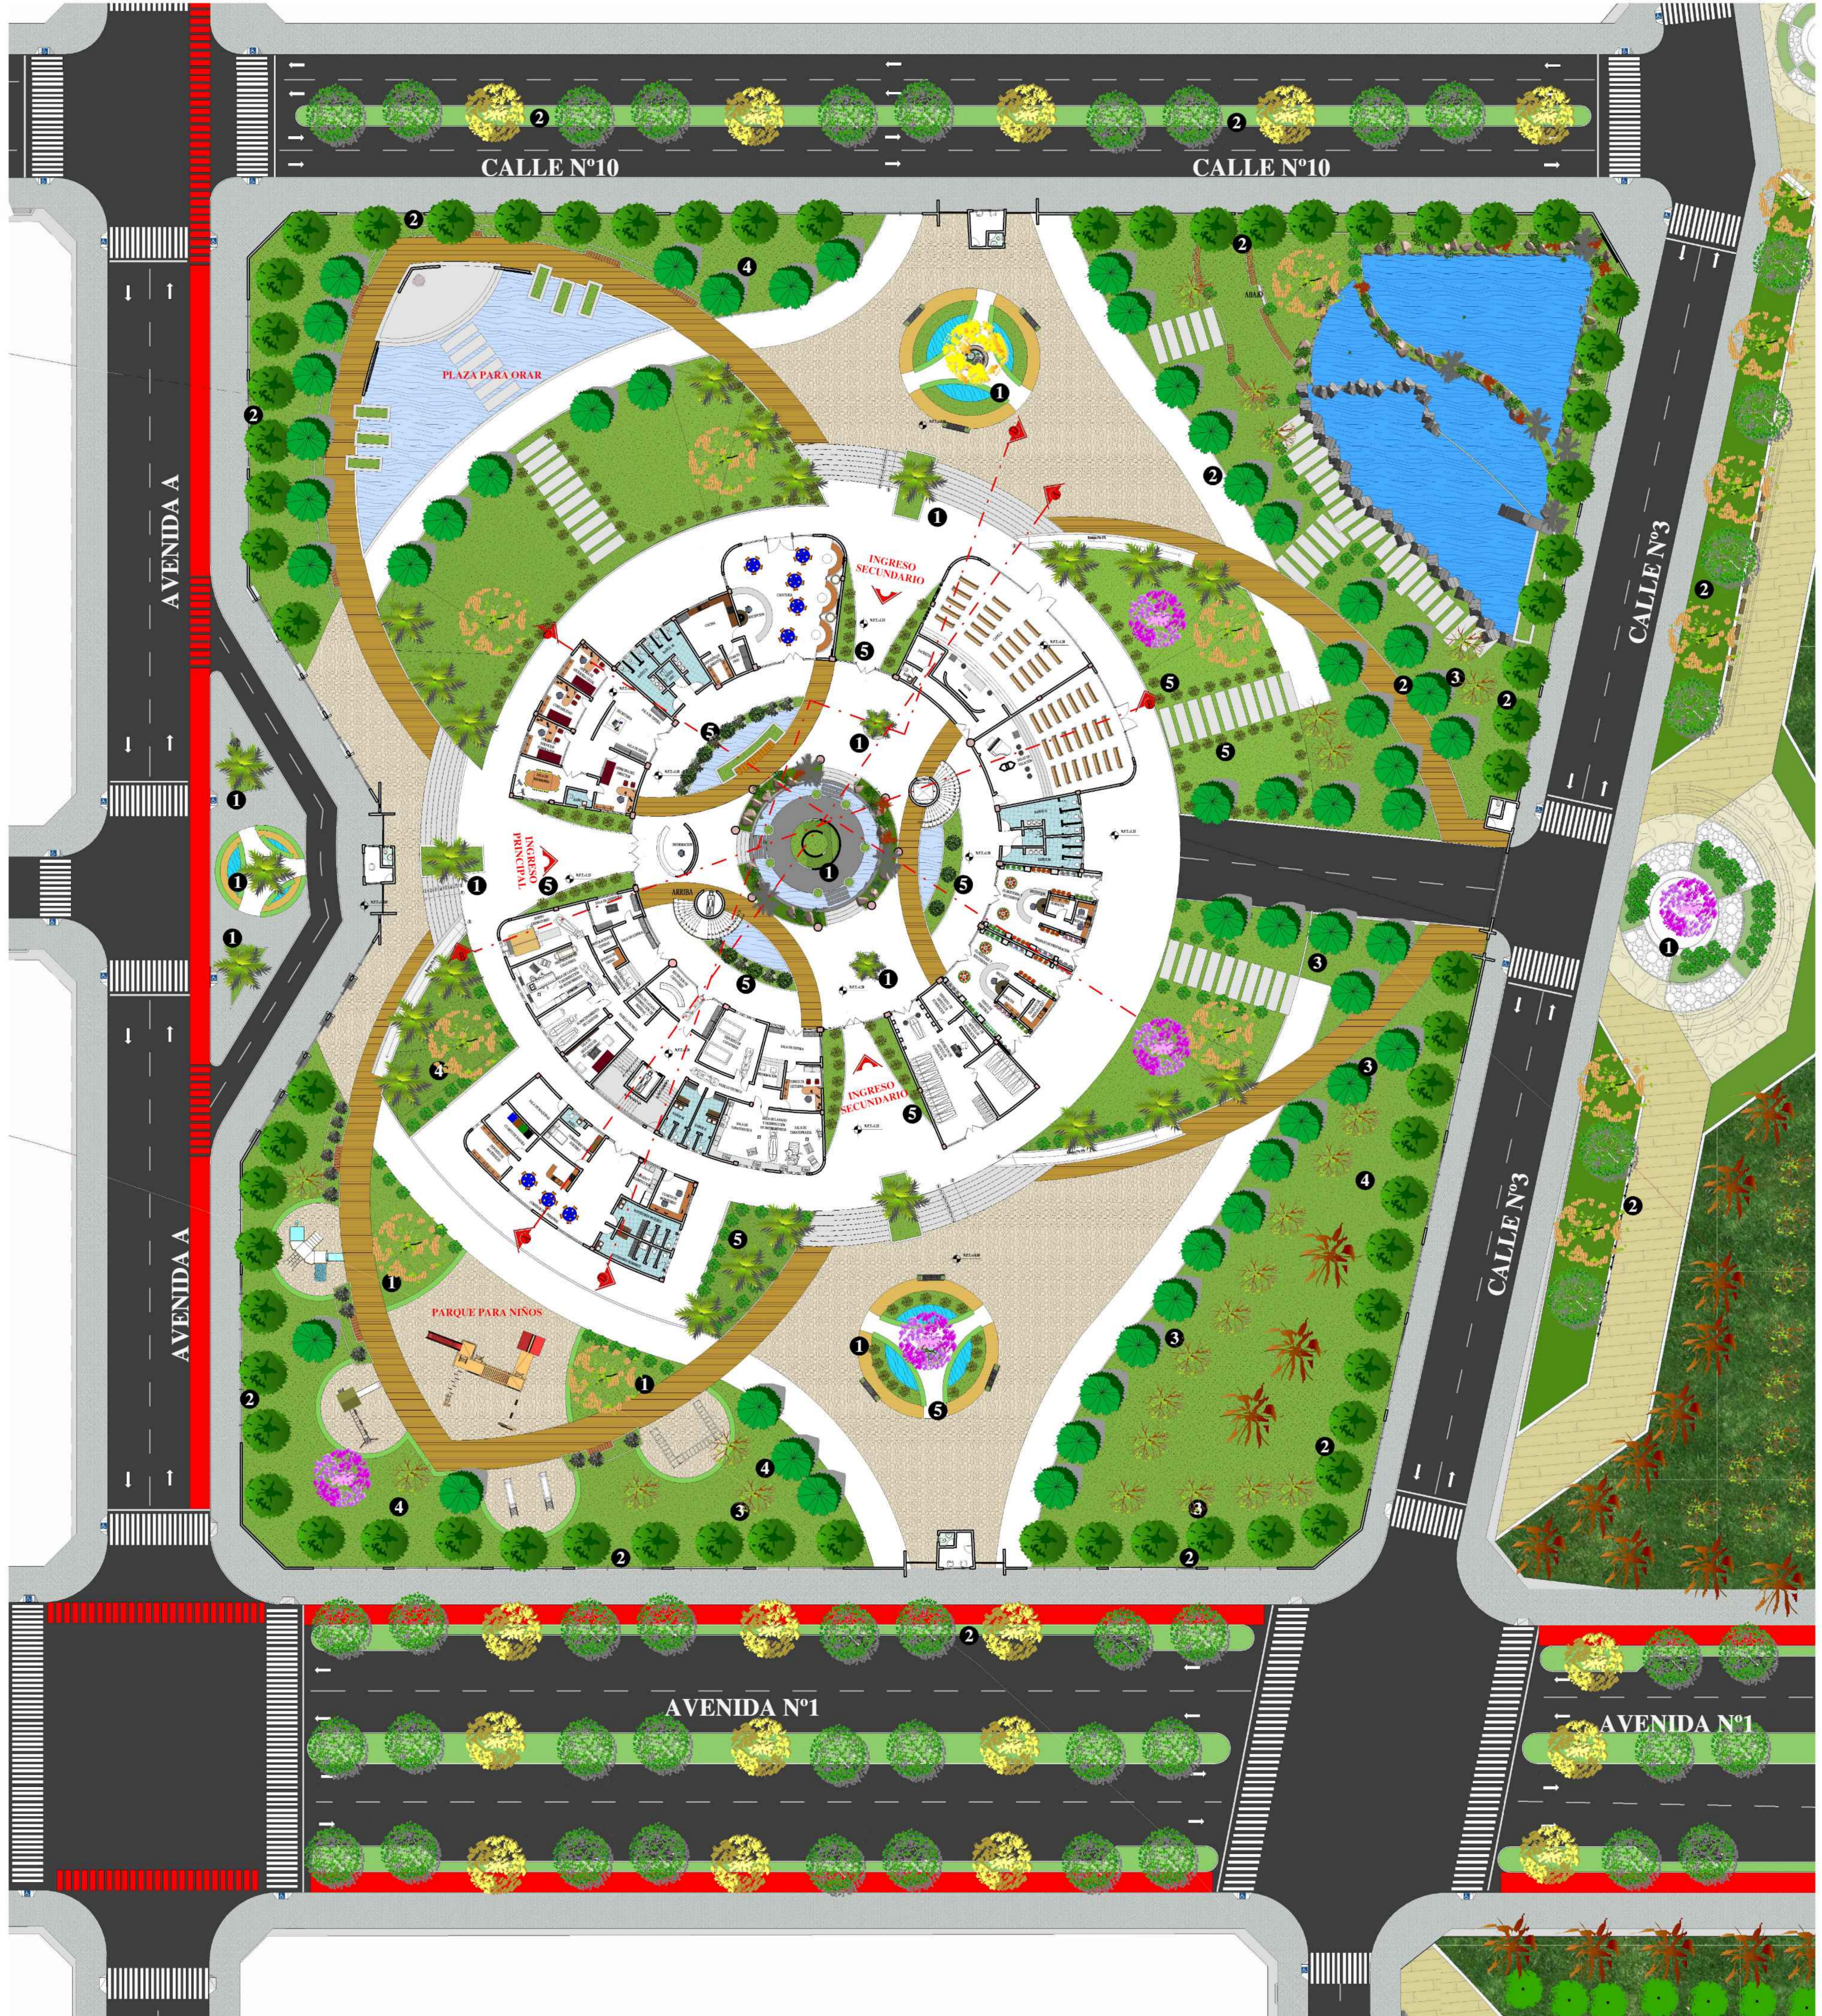

--PLANO DE DISEÑO PAISAJISTICO OTOÑO

ESC:1:200

SIMBOLOGIA PAVIMENTOS		TIPO DE VEGETACIÓN EN LA PROPUESTA PAISAJISTICA										DISTRIBUCIÓN ARBOREA											
	MOSAICO CALCAREO	NOMBRE	SIMBOLOS	NOMBRE	SIMBOLOS	NOMBRE	SIMBOLOS	NOMBRE	SIMBOLOS	NOMBRE	SIMBOLOS	NOMBRE	SIMBOLOS	NOMBRE	SIMBOLOS	NOMBRE	SIMBOLOS	NOMBRE	SIMBOLOS	NOMBRE	SIMBOLOS		
	PISO DE PIEDRA LAJA	PINO VELA		ALAMO		LAPACHO ROSADO		LA MIMOSA		TEJÓ		AMARANTO GLOBOSO		AZUCENA		VERANO		VERANO		VERANO		VERANO	
	CESPED	HOJA PERENNE		HOJA CADUCA		HOJA CADUCA		HOJA PERENNE		HOJA PERENNE		PLANTA PERENNE		PLANTA PERENNE		VERANO		VERANO		VERANO		VERANO	
	ESPEJO DE AGUA	SAUCE LLORÓN		LAPACHO AMARILLO		PALMERA ENANA		PARAISO		ALAGARROBO		NARCISO DE INVIERNO		VERBENA		VERANO		VERANO		VERANO		VERANO	




CARRERA: ARQUITECTURA Y URBANISMO
MATERIA: PROYECTO DE GRADO
GRUPO N° 6

TITULO DE PROYECTO:
 NECRÓPOLIS VERTICAL
 SOSTENIBLE PARA EL DESCANSO
 ETERNO EN LA CIUDAD
 DE TARIJA

N° DE LÁMINA: 16/71
DOCENTE GUÍA:
 ARQ. DE LA SERNA ULLOA CARLOS
ESTUDIANTE:
 PACO VILLCA MIRIAM LUCY

**UNIVERSIDAD AUTÓNOMA
 JUAN MISAEL SARACHO**
 "FACULTAD DE CIENCIAS Y
 TECNOLOGIA"



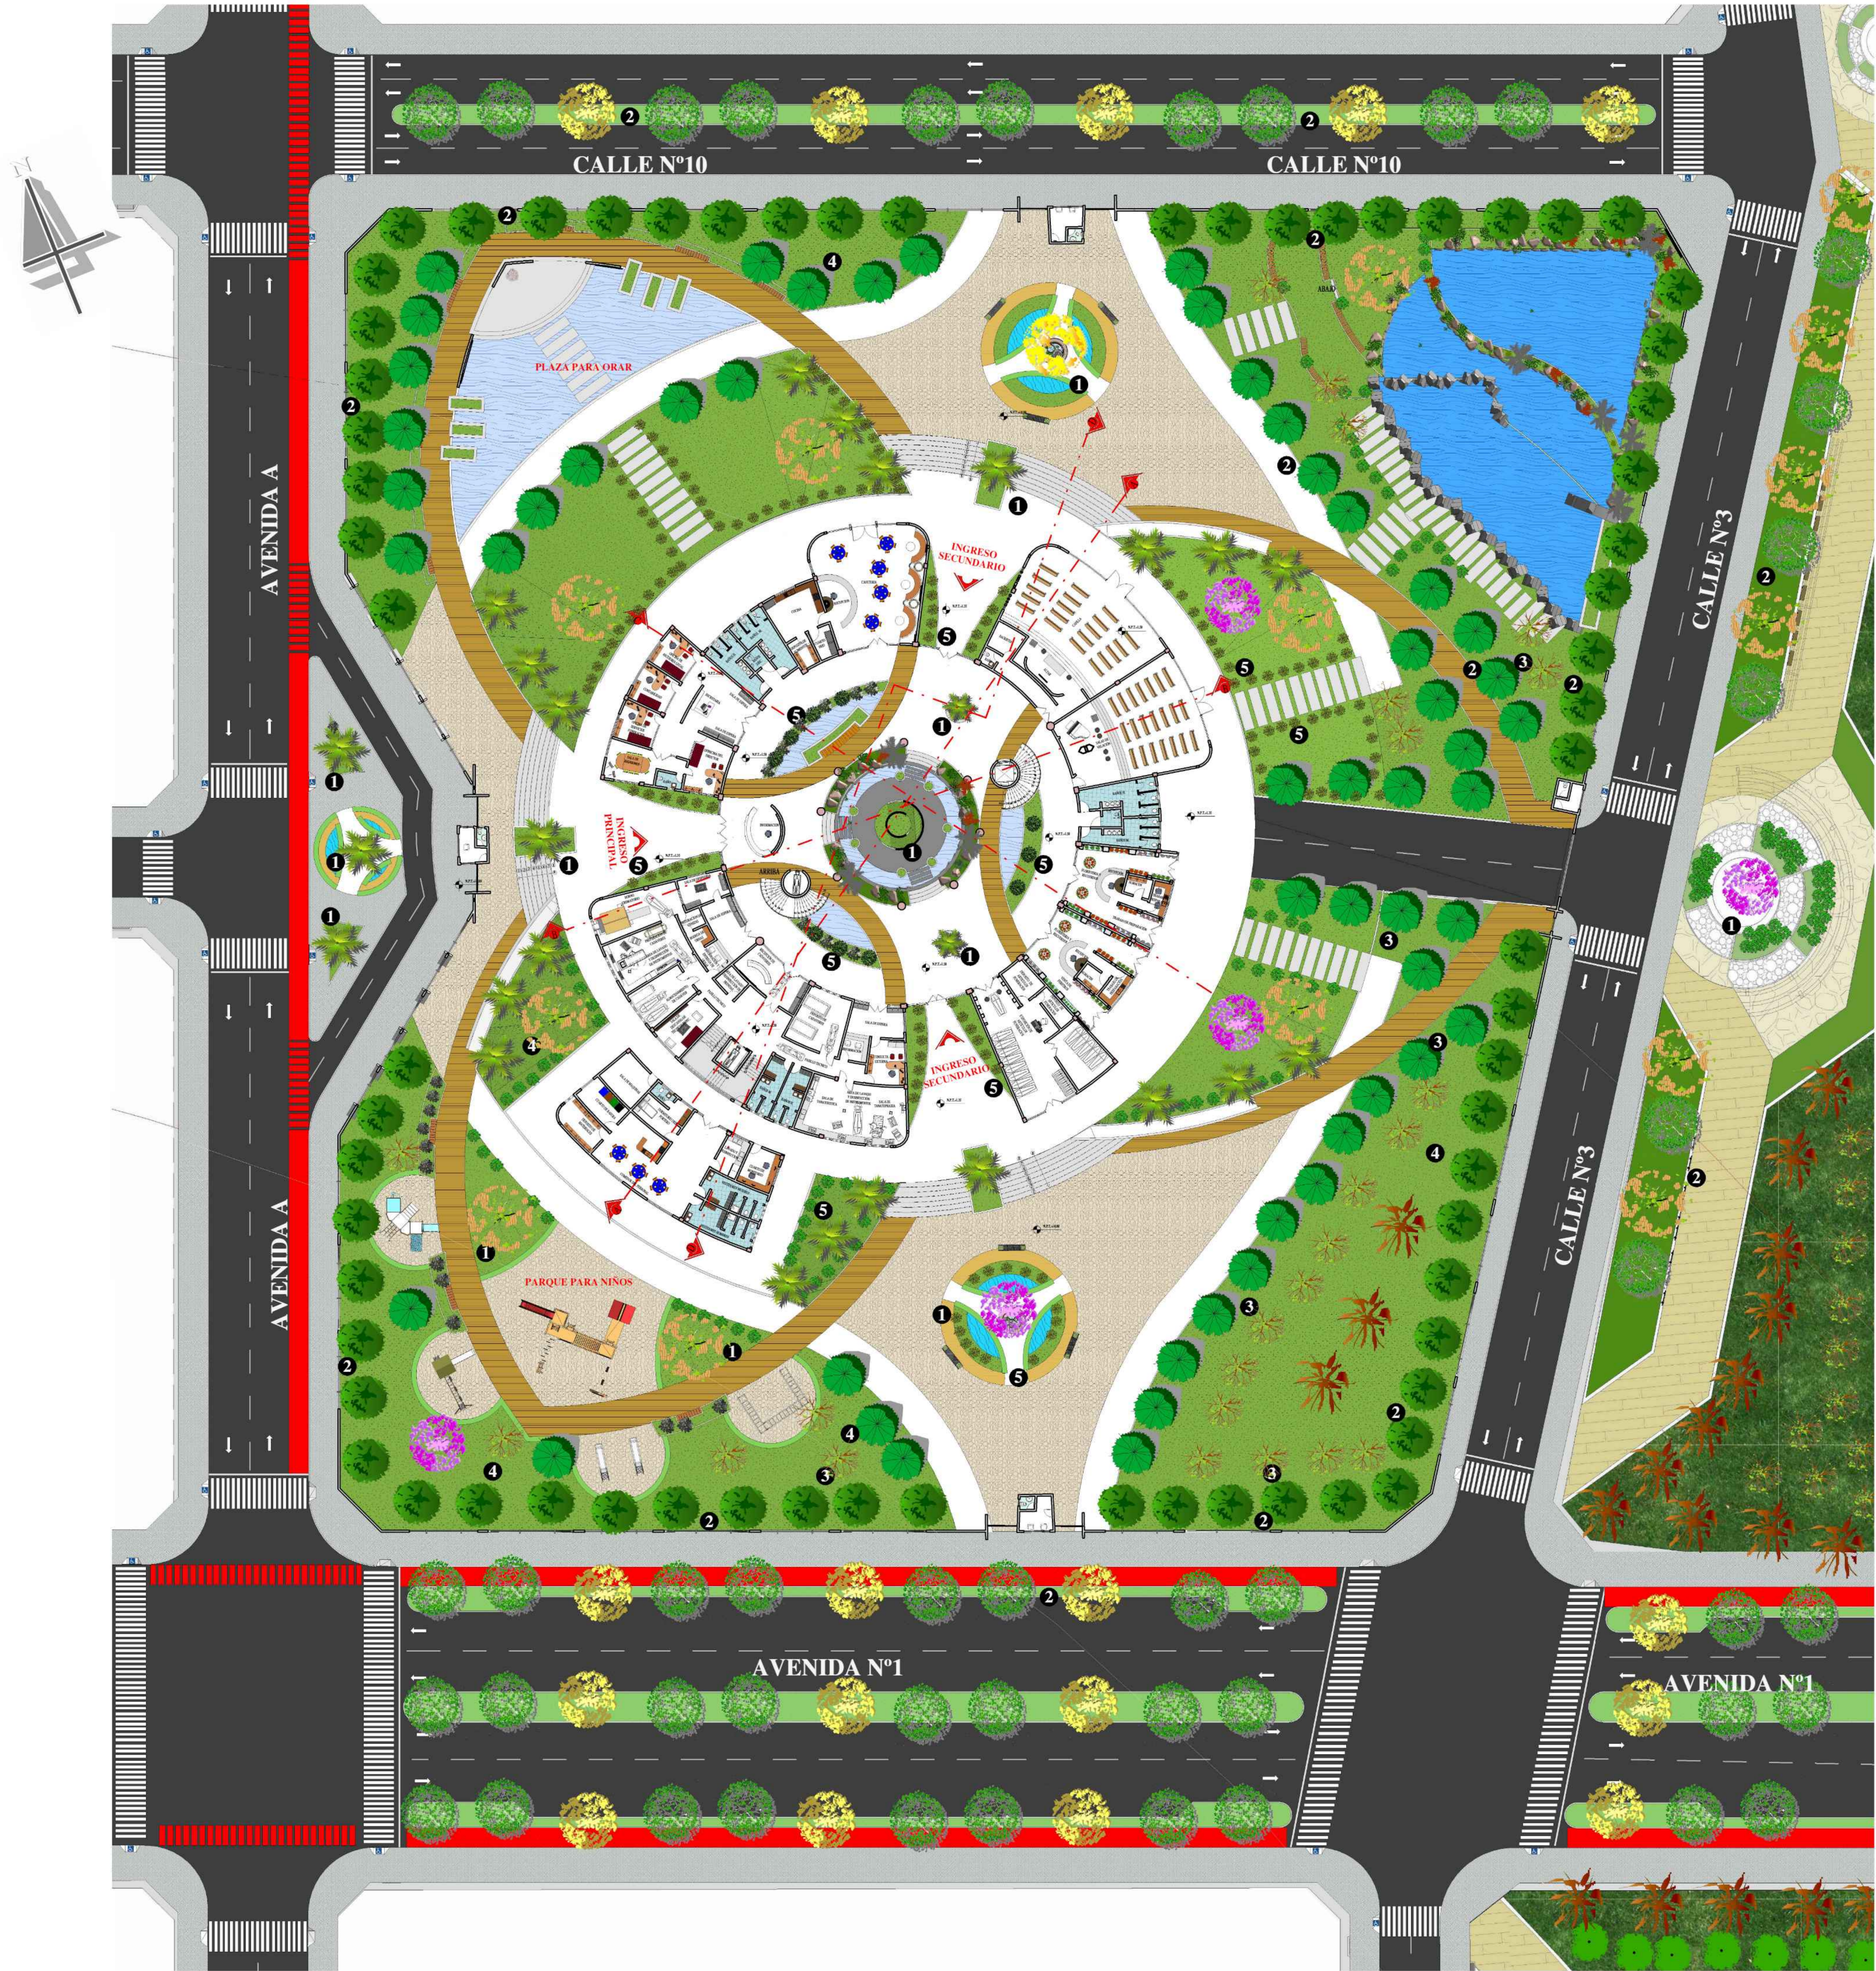

--PLANO DE DISEÑO PAISAJISTICO INVIERNO--
ESC:1:200


SIMBOLOGIA PAVIMENTOS		TIPO DE VEGETACIÓN EN LA PROPUESTA PAISAJISTICA												DISTRIBUCIÓN ARBOREA		
MOSAICO CALCIAREO	NOMBRE	SIMBOLOS	NOMBRE	SIMBOLOS	NOMBRE	SIMBOLOS	NOMBRE	SIMBOLOS	NOMBRE	SIMBOLOS	NOMBRE	SIMBOLOS	NOMBRE	SIMBOLOS	1	VEGETACIÓN AISLADA
PISO DE PIEDRA LAJA	PINO VELA		ALAMO		LAPACHO ROSADO		LA MIMOSA		TEJO		AMARANTO GLOBOSO		AZUCENA		2	AGRUPACIÓN LINEAL
BALDOSA DE PIEDRA	HOJA PERENNE		HOJA CADUCA		HOJA CADUCA		HOJA PERENNE		HOJA PERENNE		PLANTA PERENNE		PLANTA PERENNE		3	CORTINA ROMPEVIENTOS
PAVIMENTO DE PIEDRA	NOMBRE	SIMBOLOS	NOMBRE	SIMBOLOS	NOMBRE	SIMBOLOS	NOMBRE	SIMBOLOS	NOMBRE	SIMBOLOS	NOMBRE	SIMBOLOS	NOMBRE	SIMBOLOS	4	MASA ARBOREA
CESPEDEO	SAUCE LLORÓN		LAPACHO AMARILLO		PALMERA ENANA		PARAISO		ALAGARRROBO		NARCISO DE INVIERNO		VERBENA		5	JARDÍN DE AROMAS
ESPEJO DE AGUA	HOJA CADUCA		HOJA CADUCA		HOJA PERENNE		HOJA CADUCA		HOJA PERENNE		PLANTA PERENNE		PLANTA PERENNE			

	CARRERA: ARQUITECTURA Y URBANISMO	TITULO DE PROYECTO: NECRÓPOLIS VERTICAL SOSTENIBLE PARA EL DESCANSO ETERNO EN LA CIUDAD DE TARIJA	Nº DE LÁMINA: 17/71 DOCENTE GUÍA: ARQ. DE LA SERNA ULLOA CARLOS ESTUDIANTE: PACO VILLCA MIRIAM LUCY	UNIVERSIDAD AUTÓNOMA JUAN MISAEL SARACHO FACULTAD DE CIENCIAS Y TECNOLOGÍA	
	MATERIA: PROYECTO DE GRADO				
	GRUPO N° 6				

DESCRIPCIÓN	FORMA	
NOMBRE: PINO VELA (CUPRESSUS)	VERANO	
DIMENSIONES: ALTO 10m-20m DIAMETRO 2m-5m		
FOLLAJE: HOJA PERENNE	INVIERNO	
CRECIMIENTO: LENTO		
USO: ORNAMENTAL		
CANTIDAD: 67		

DESCRIPCIÓN	FORMA	
NOMBRE: SAUCE LLORÓN (SALIX BABYLONICA)	VERANO	
DIMENSIONES: ALTO 10m-15m DIAMETRO 15m		
FOLLAJE: HOJA CADUCA	INVIERNO	
CRECIMIENTO: RÁPIDO		
USO: CORTINA ROMPEVIENTOS		
CANTIDAD: 16		

DESCRIPCIÓN	FORMA	
NOMBRE: SAUCE LLORÓN (SALIX BABYLONICA)	VERANO	
DIMENSIONES: ALTO 10m-15m DIAMETRO 15m		
FOLLAJE: HOJA CADUCA	INVIERNO	
CRECIMIENTO: RÁPIDO		
USO: CORTINA ROMPEVIENTOS		
CANTIDAD: 16		

DESCRIPCIÓN	FORMA	
NOMBRE: ÁLAMO (POPULUS NIGRA)	VERANO	
DIMENSIONES: ALTO 10m-20m DIAMETRO 2m-5m		
FOLLAJE: HOJA CADUCA	INVIERNO	
CRECIMIENTO: MUY RÁPIDO		
USO: BARRERA DE VIENTOS		
CANTIDAD: 24		

DESCRIPCIÓN	FORMA	
NOMBRE: LAPACHO AMARILLO (TABEBUIA)	VERANO	
DIMENSIONES: ALTO 8m-12m DIAMETRO 6m-8m		
FOLLAJE: HOJA CADUCA	INVIERNO	
CRECIMIENTO: RÁPIDO		
USO: ORNAMENTAL		
CANTIDAD: 08		




DESCRIPCIÓN	FORMA	
NOMBRE: PALMERA ENANA (PHOENIX ROEBELENI)	VERANO	
DIMENSIONES: ALTO 3m-4m DIAMETRO 4m-6m		
FOLLAJE: HOJA PERENNE	INVIERNO	
CRECIMIENTO: LENTO		
USO: ORNAMENTAL		
CANTIDAD: 23		


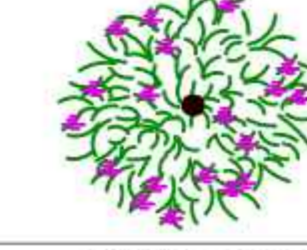
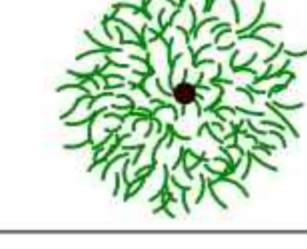
DESCRIPCIÓN	FORMA	
NOMBRE: LAPACHO ROSADO (TABEBUIA)	VERANO	
DIMENSIONES: ALTO 8m-12m DIAMETRO 6m-8m		
FOLLAJE: HOJA CADUCA	INVIERNO	
CRECIMIENTO: RÁPIDO		
USO: ORNAMENTAL		
CANTIDAD: 05		

DESCRIPCIÓN	FORMA	
NOMBRE: PARAISO (MELIA AZEDARACH)	VERANO	
DIMENSIONES: ALTO 10m-15m DIAMETRO 4m-8m		
FOLLAJE: HOJA CADUCA	INVIERNO	
CRECIMIENTO: RÁPIDO		
USO: ORNAMENTAL Y FORESTAL		
CANTIDAD: 13		

DESCRIPCIÓN	FORMA	
NOMBRE: ALGARROBO (PROSOPIS ALBA)	VERANO	
DIMENSIONES: ALTO 9m-15m DIAMETRO 6m-10m		
FOLLAJE: HOJA PERENNE	INVIERNO	
CRECIMIENTO: RÁPIDO		
USO: ORNAMENTAL		
CANTIDAD: 46		

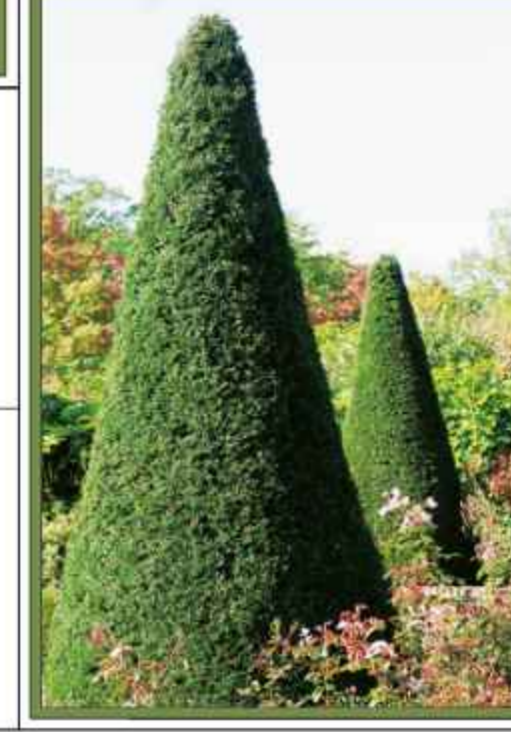DESCRIPCIÓN	FORMA	
NOMBRE: LA MIMOSA (ACACIA BAILEYANA)	VERANO	
DIMENSIONES: ALTO 3m-6m DIAMETRO 4m-6m		
FOLLAJE: HOJA PERENNE	INVIERNO	
CRECIMIENTO: LENTO		
USO: ORNAMENTAL		
CANTIDAD: 01		




DESCRIPCIÓN	FORMA	
NOMBRE: TEJO (TAXUS BACCATA)	VERANO	
DIMENSIONES: ALTO 4m-20m DIAMETRO 4m-6m		
FOLLAJE: HOJA PERENNE	INVIERNO	
CRECIMIENTO: LENTO		
USO: ORNAMENTACIÓN		
CANTIDAD: 52		

DESCRIPCIÓN	FORMA	
NOMBRE: AMARANTO GLOBOSO (GOMPHRENA GLOBOSA)	VERANO	
DIMENSIONES: ALTURA 15cm - 20cm		
FOLLAJE: HOJA PERENNE	INVIERNO	
CRECIMIENTO: RÁPIDO		
USO: ORNAMENTAL, MEDICINAL		
CANTIDAD: 207		

DESCRIPCIÓN	FORMA	
NOMBRE: BOJ COMÚN (BUXUS SEMPERVIRENS)	VERANO	
DIMENSIONES: ALTURA 1m-2m		
FOLLAJE: HOJA PERENNE	INVIERNO	
CRECIMIENTO: LENTO		
USO: ORNAMENTAL		

DESCRIPCIÓN	FORMA	
NOMBRE: NARCISO (NARCISSUS SPP)	VERANO	
DIMENSIONES: ALTURA 10cm - 60cm		
FOLLAJE: HOJA PERENNE	INVIERNO	
CRECIMIENTO: RÁPIDO		
USO: ORNAMENTAL, MEDICINAL		

DESCRIPCIÓN	FORMA	
NOMBRE: AZUCENA (LILIUM CANDIDUM)	VERANO	
DIMENSIONES: ALTURA 60cm - 100cm		
FOLLAJE: HOJA PERENNE	INVIERNO	
CRECIMIENTO: RÁPIDO		
USO: ORNAMENTAL, MEDICINAL		

DESCRIPCIÓN	FORMA	
NOMBRE: VERBENA (VERBENA)	VERANO	
DIMENSIONES: ALTURA 50cm - 120cm		
FOLLAJE: HOJA PERENNE	INVIERNO	
CRECIMIENTO: RÁPIDO		
USO: ORNAMENTAL, MEDICINAL		

CARRERA: ARQUITECTURA Y URBANISMO

MATERIA: PROYECTO DE GRADO

GRUPO N° 6

TÍTULO DE PROYECTO:
NECRÓPOLIS VERTICAL
SOSTENIBLE
PARA EL DESCANSO
ETERNO EN LA CIUDAD
DE TARIJA

N° DE LÁMINA: 18/72


DOCENTE GUÍA:
ARQ. DE LA SERNA ULLOA CARLOS

ESTUDIANTE:
PACO VILLCA MIRIAM LUCY

**UNIVERSIDAD AUTÓNOMA
JUAN MISAEL SARACHO**

**FACULTAD DE CIENCIAS Y
TECNOLOGÍA**



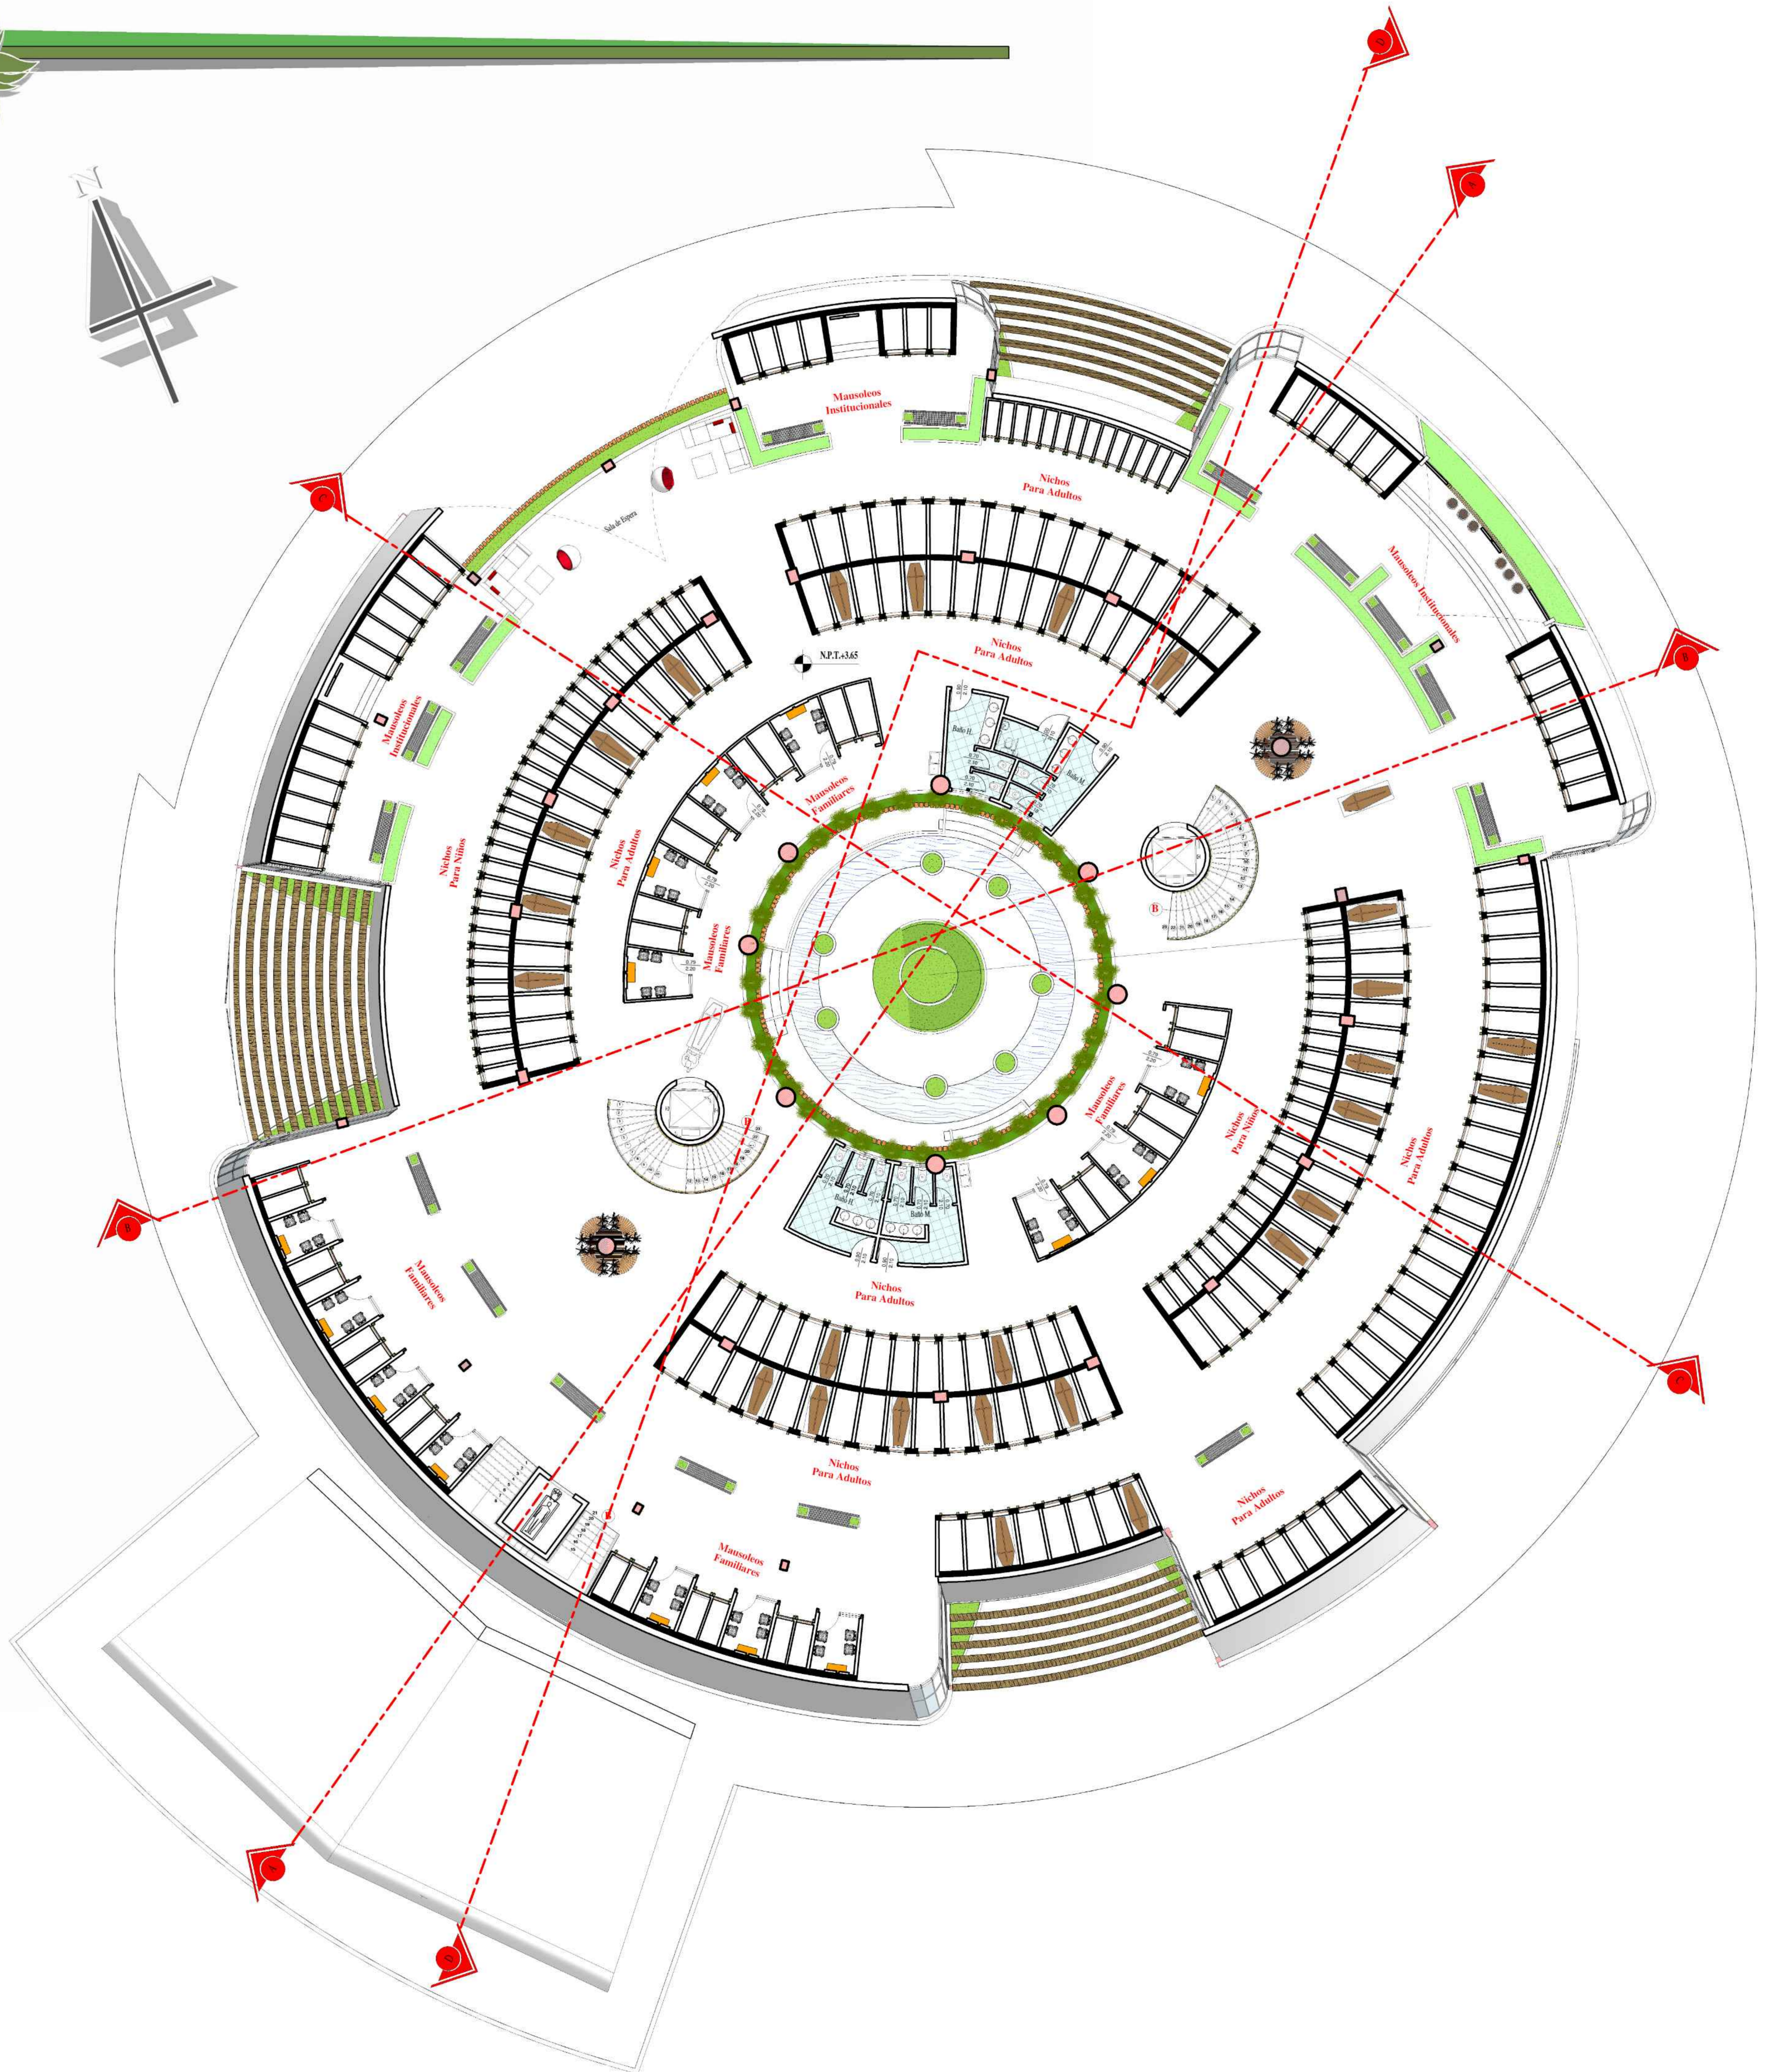

--PLANO DE PRIMER PISO AMOBLADO--
ESC:1:100

CARRERA: ARQUITECTURA Y URBANISMO

MATERIA: PROYECTO DE GRADO

GRUPO N° 6

TITULO DE PROYECTO:

NECRÓPOLIS VERTICAL
 SOSTENIBLE
 PARA EL DESCANSO
 ETERNO EN LA CIUDAD
 DE TARIJA

N° DE LÁMINA: 23/71


DOCENTE GUÍA:
 ARQ. DE LA SERNA ULLOA CARLOS

ESTUDIANTE:
 PACO VILLCA MIRIAM LUCY

**UNIVERSIDAD AUTÓNOMA
 JUAN MISAEL SARACHO**

FACULTAD DE CIENCIAS Y
 TECNOLOGÍA



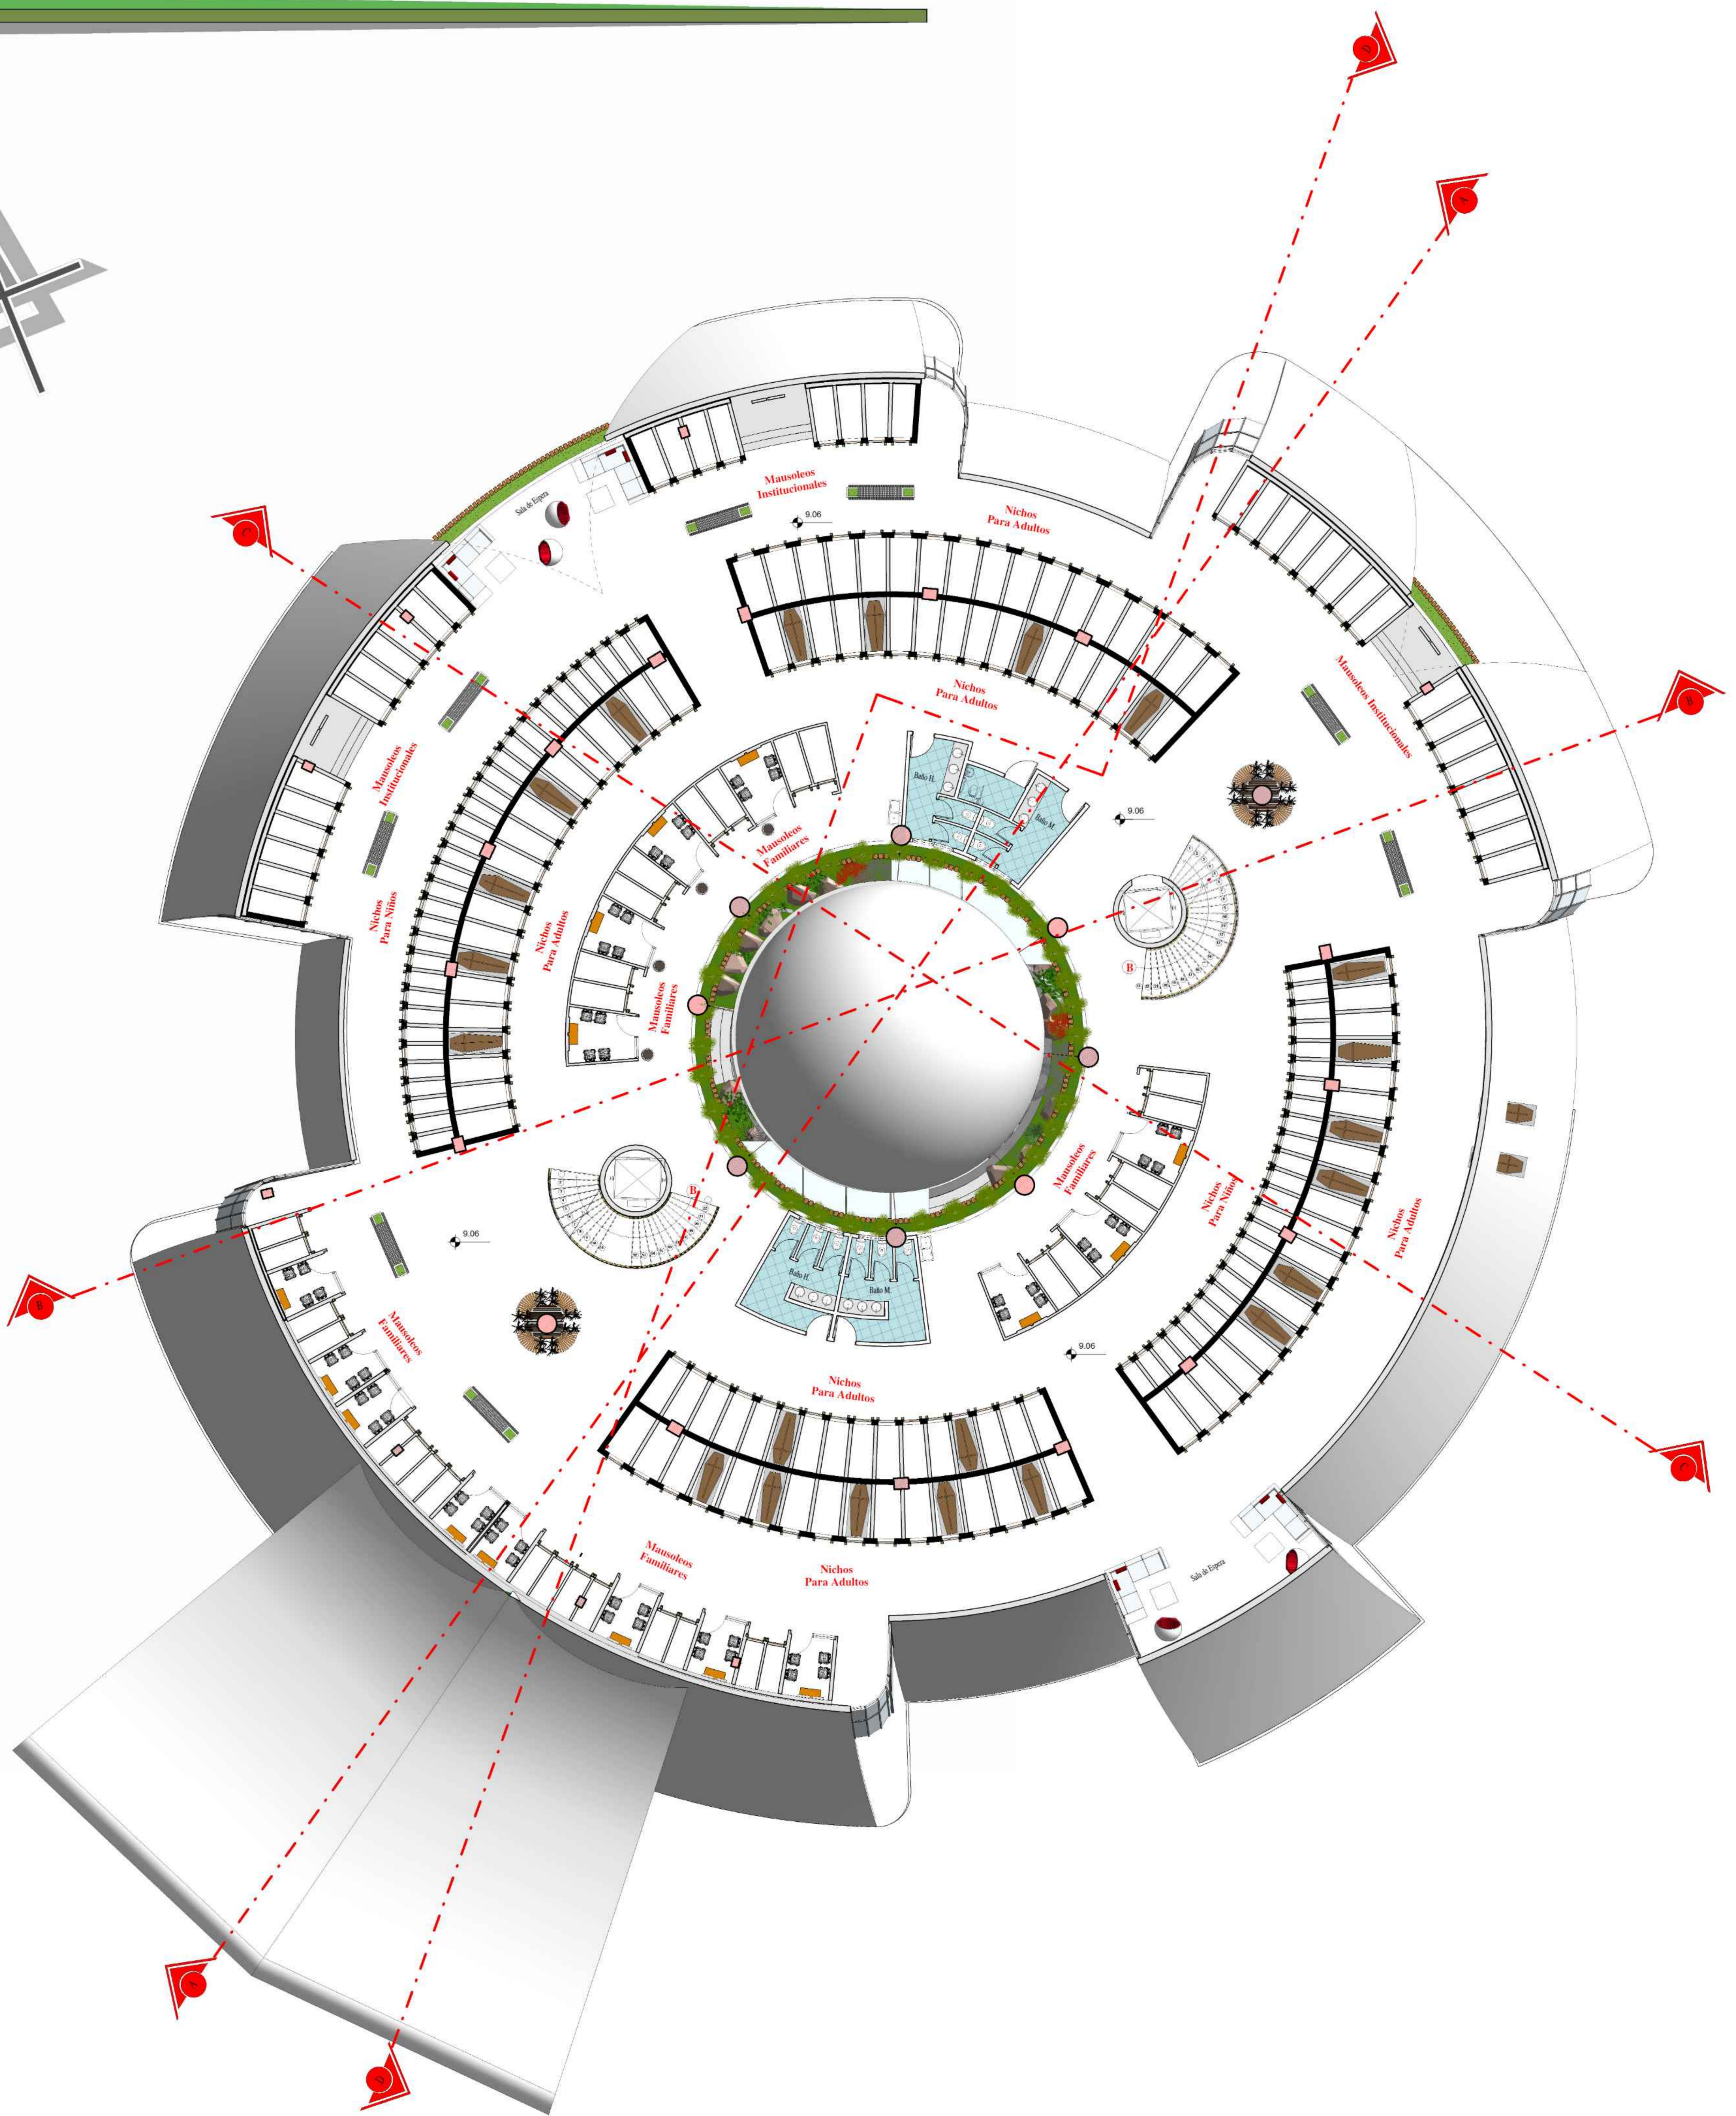

--PLANO DE SEGUNDO PISO AMOBLADO--
ESC:1:100

CARRERA:
ARQUITECTURA Y URBANISMO

MATERIA:
PROYECTO DE GRADO

GRUPO N° 6

TITULO DE PROYECTO:
NECRÓPOLIS VERTICAL
SOSTENIBLE
PARA EL DESCANSO
ETERNO EN LA CIUDAD
DE TARIJA

N° DE LÁMINA: 24/71

DOCENTE GUÍA:
ARQ. DE LA SERNA ULLOA CARLOS

ESTUDIANTE:
PACO VILLCA MIRIAM LUCY

**UNIVERSIDAD AUTÓNOMA
JUAN MISAEL SARACHO**

FACULTAD DE CIENCIAS Y
TECNOLOGÍA

