

--PLANIMETRIA GENERAL--

ESC:1:200

**CARRERA:** ARQUITECTURA Y URBANISMO

**MATERIA:** PROYECTO DE GRADO

**GRUPO N° 6**

**TITULO DE PROYECTO:**  
NECRÓPOLIS VERTICAL  
SOSTENIBLE  
PARA EL DESCANSO  
ETERNO EN LA CIUDAD  
DE TARIJA

**N° DE LÁMINA:** 19/71


**DOCENTE GUÍA:**  
ARQ. DE LA SERNA ULLOA CARLOS

**ESTUDIANTE:**  
PACO VILLCA MIRIAM LUCY

**UNIVERSIDAD AUTÓNOMA  
JUAN MISAEL SARACHO**


"FACULTAD DE CIENCIAS Y  
TECNOLOGIA"



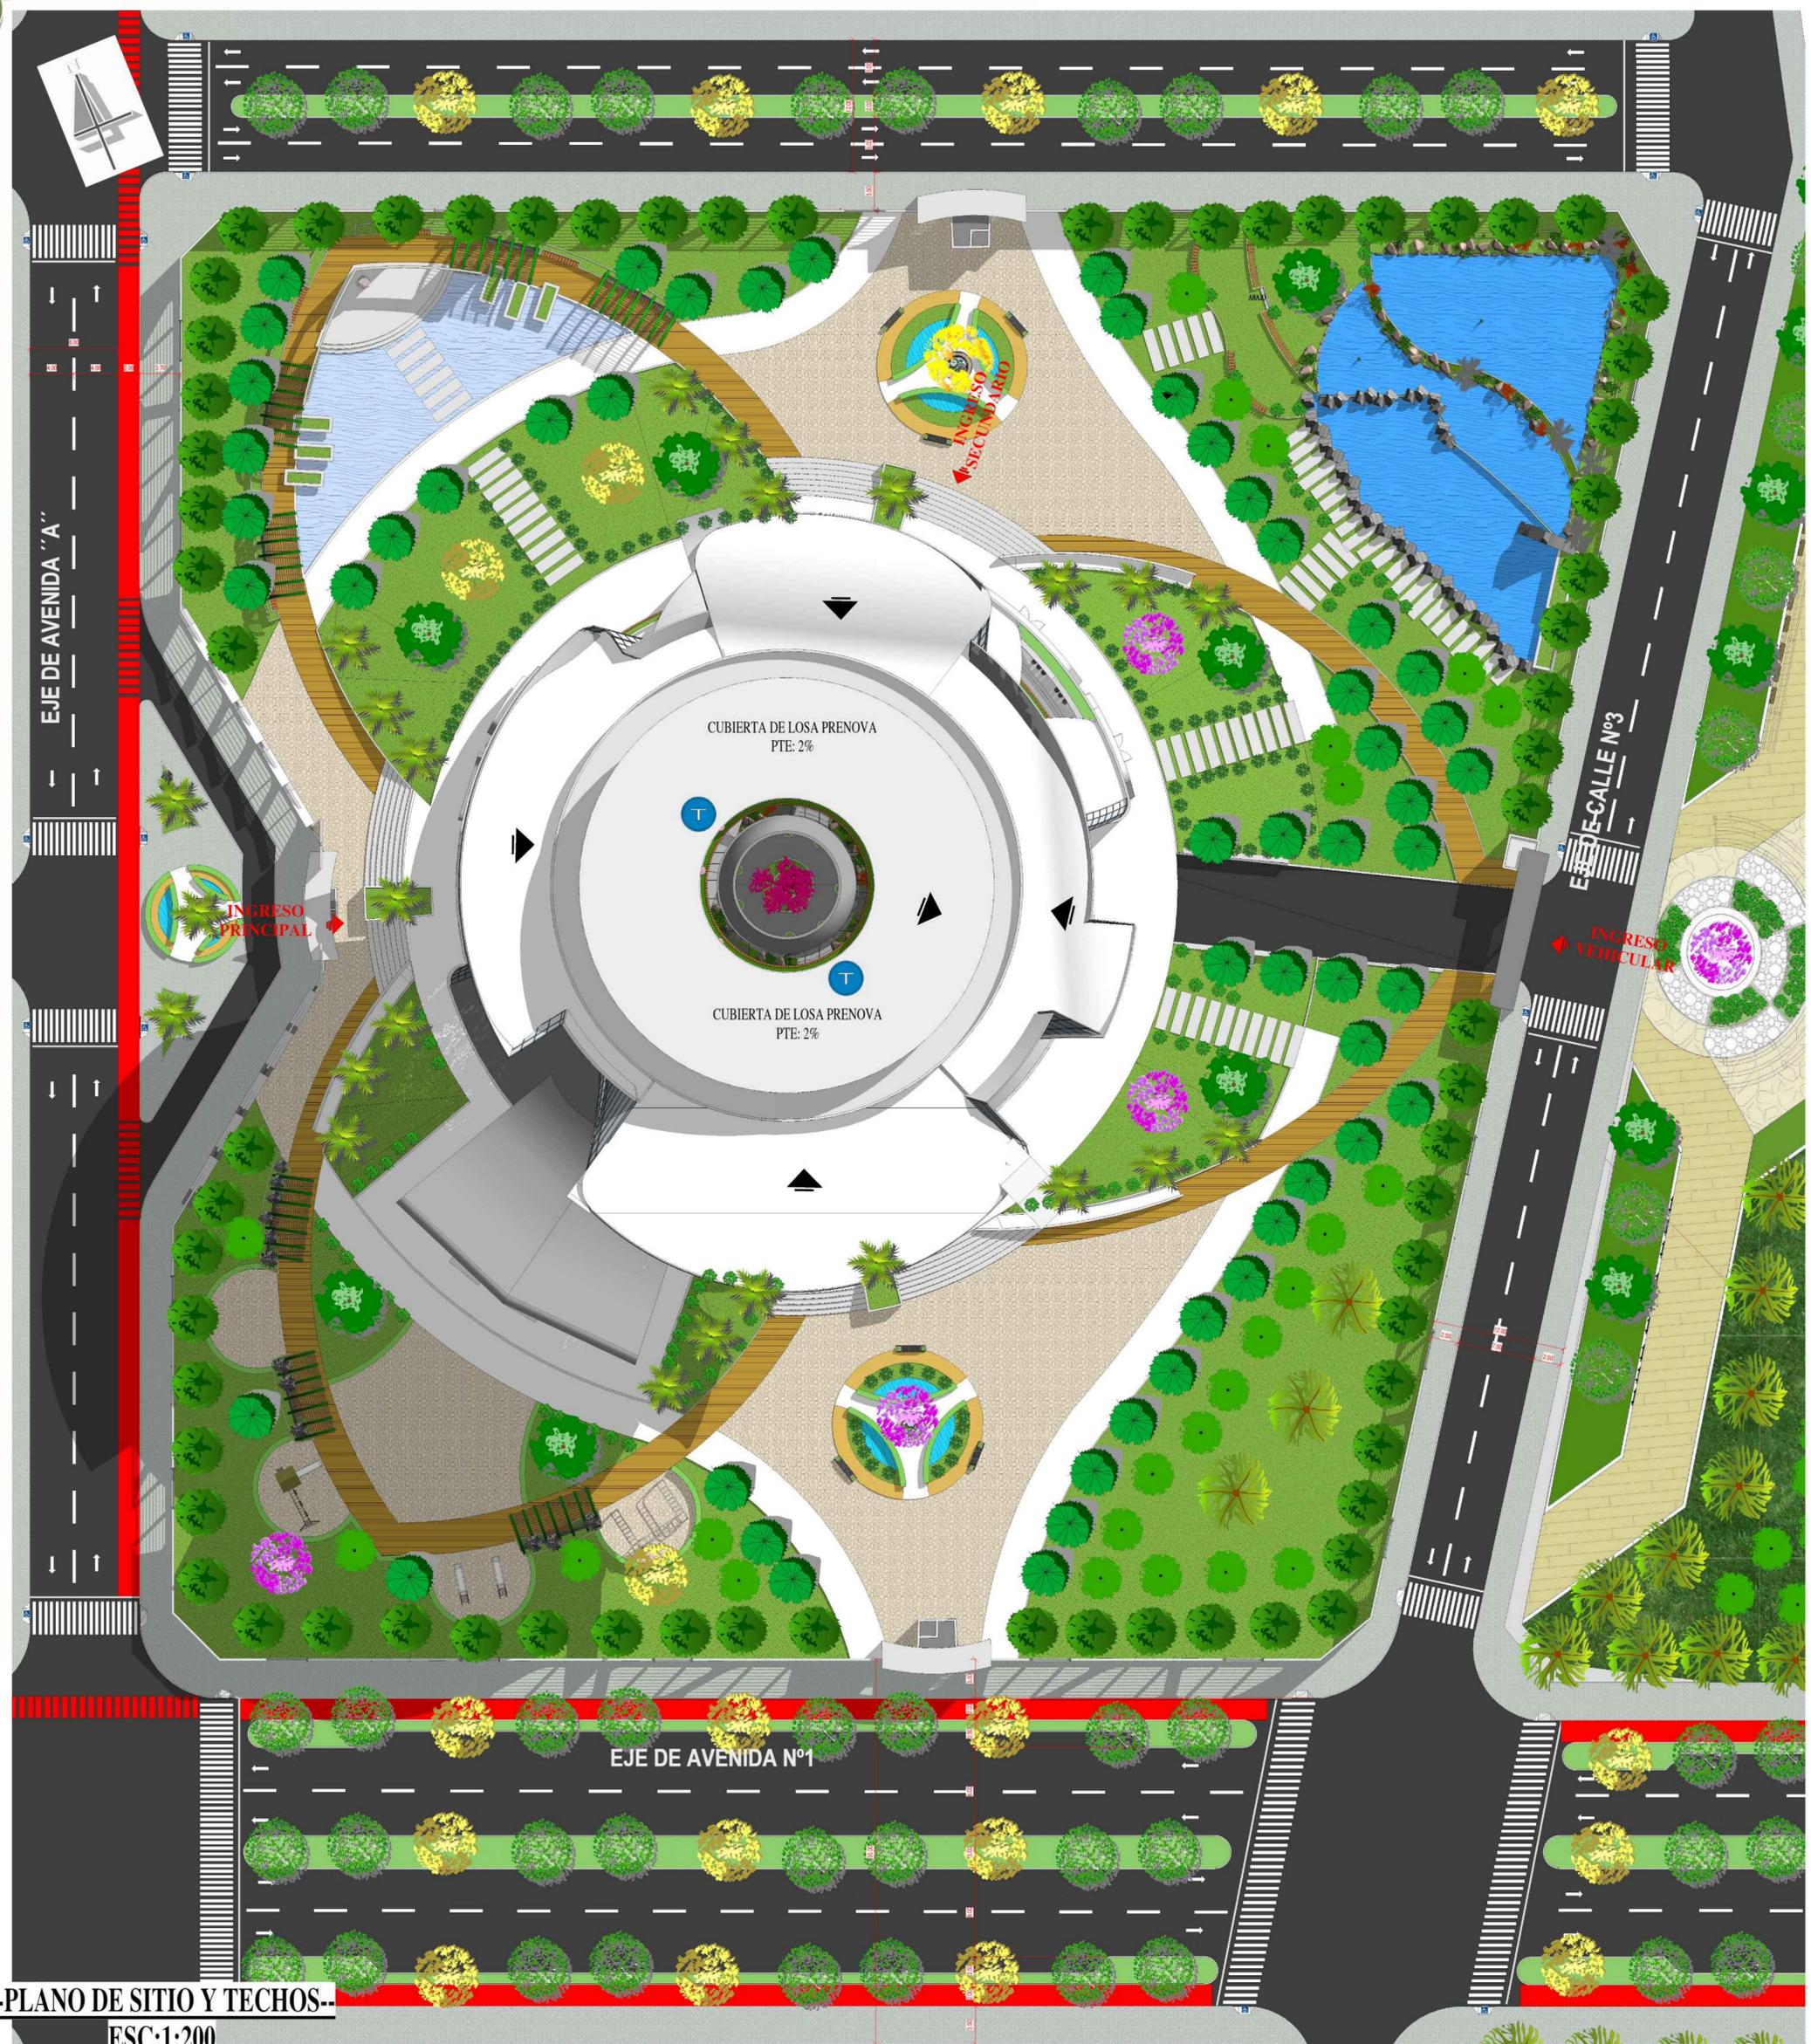

--PLANO DE SITIO Y TECHOS--

ESC:1:200

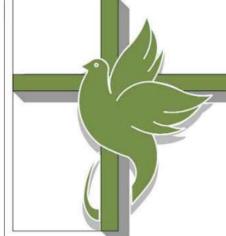



**CARRERA:** ARQUITECTURA Y URBANISMO  
**MATERIA:** PROYECTO DE GRADO  
**GRUPO N° 6**

**TITULO DE PROYECTO:**  
 NECRÓPOLIS VERTICAL  
 SOSTENIBLE  
 PARA EL DESCANSO  
 ETERNO EN LA CIUDAD  
 DE TARIJA

**N° DE LÁMINA:** 20/71  
**DOCENTE GUÍA:**  
 ARQ. DE LA SERNA ULLOA CARLOS  
**ESTUDIANTE:**  
 PACO VILLCA MIRIAM LUCY

**UNIVERSIDAD AUTÓNOMA  
 JUAN MISAEL SARACHO**  
 FACULTAD DE CIENCIAS Y  
 TECNOLOGIA



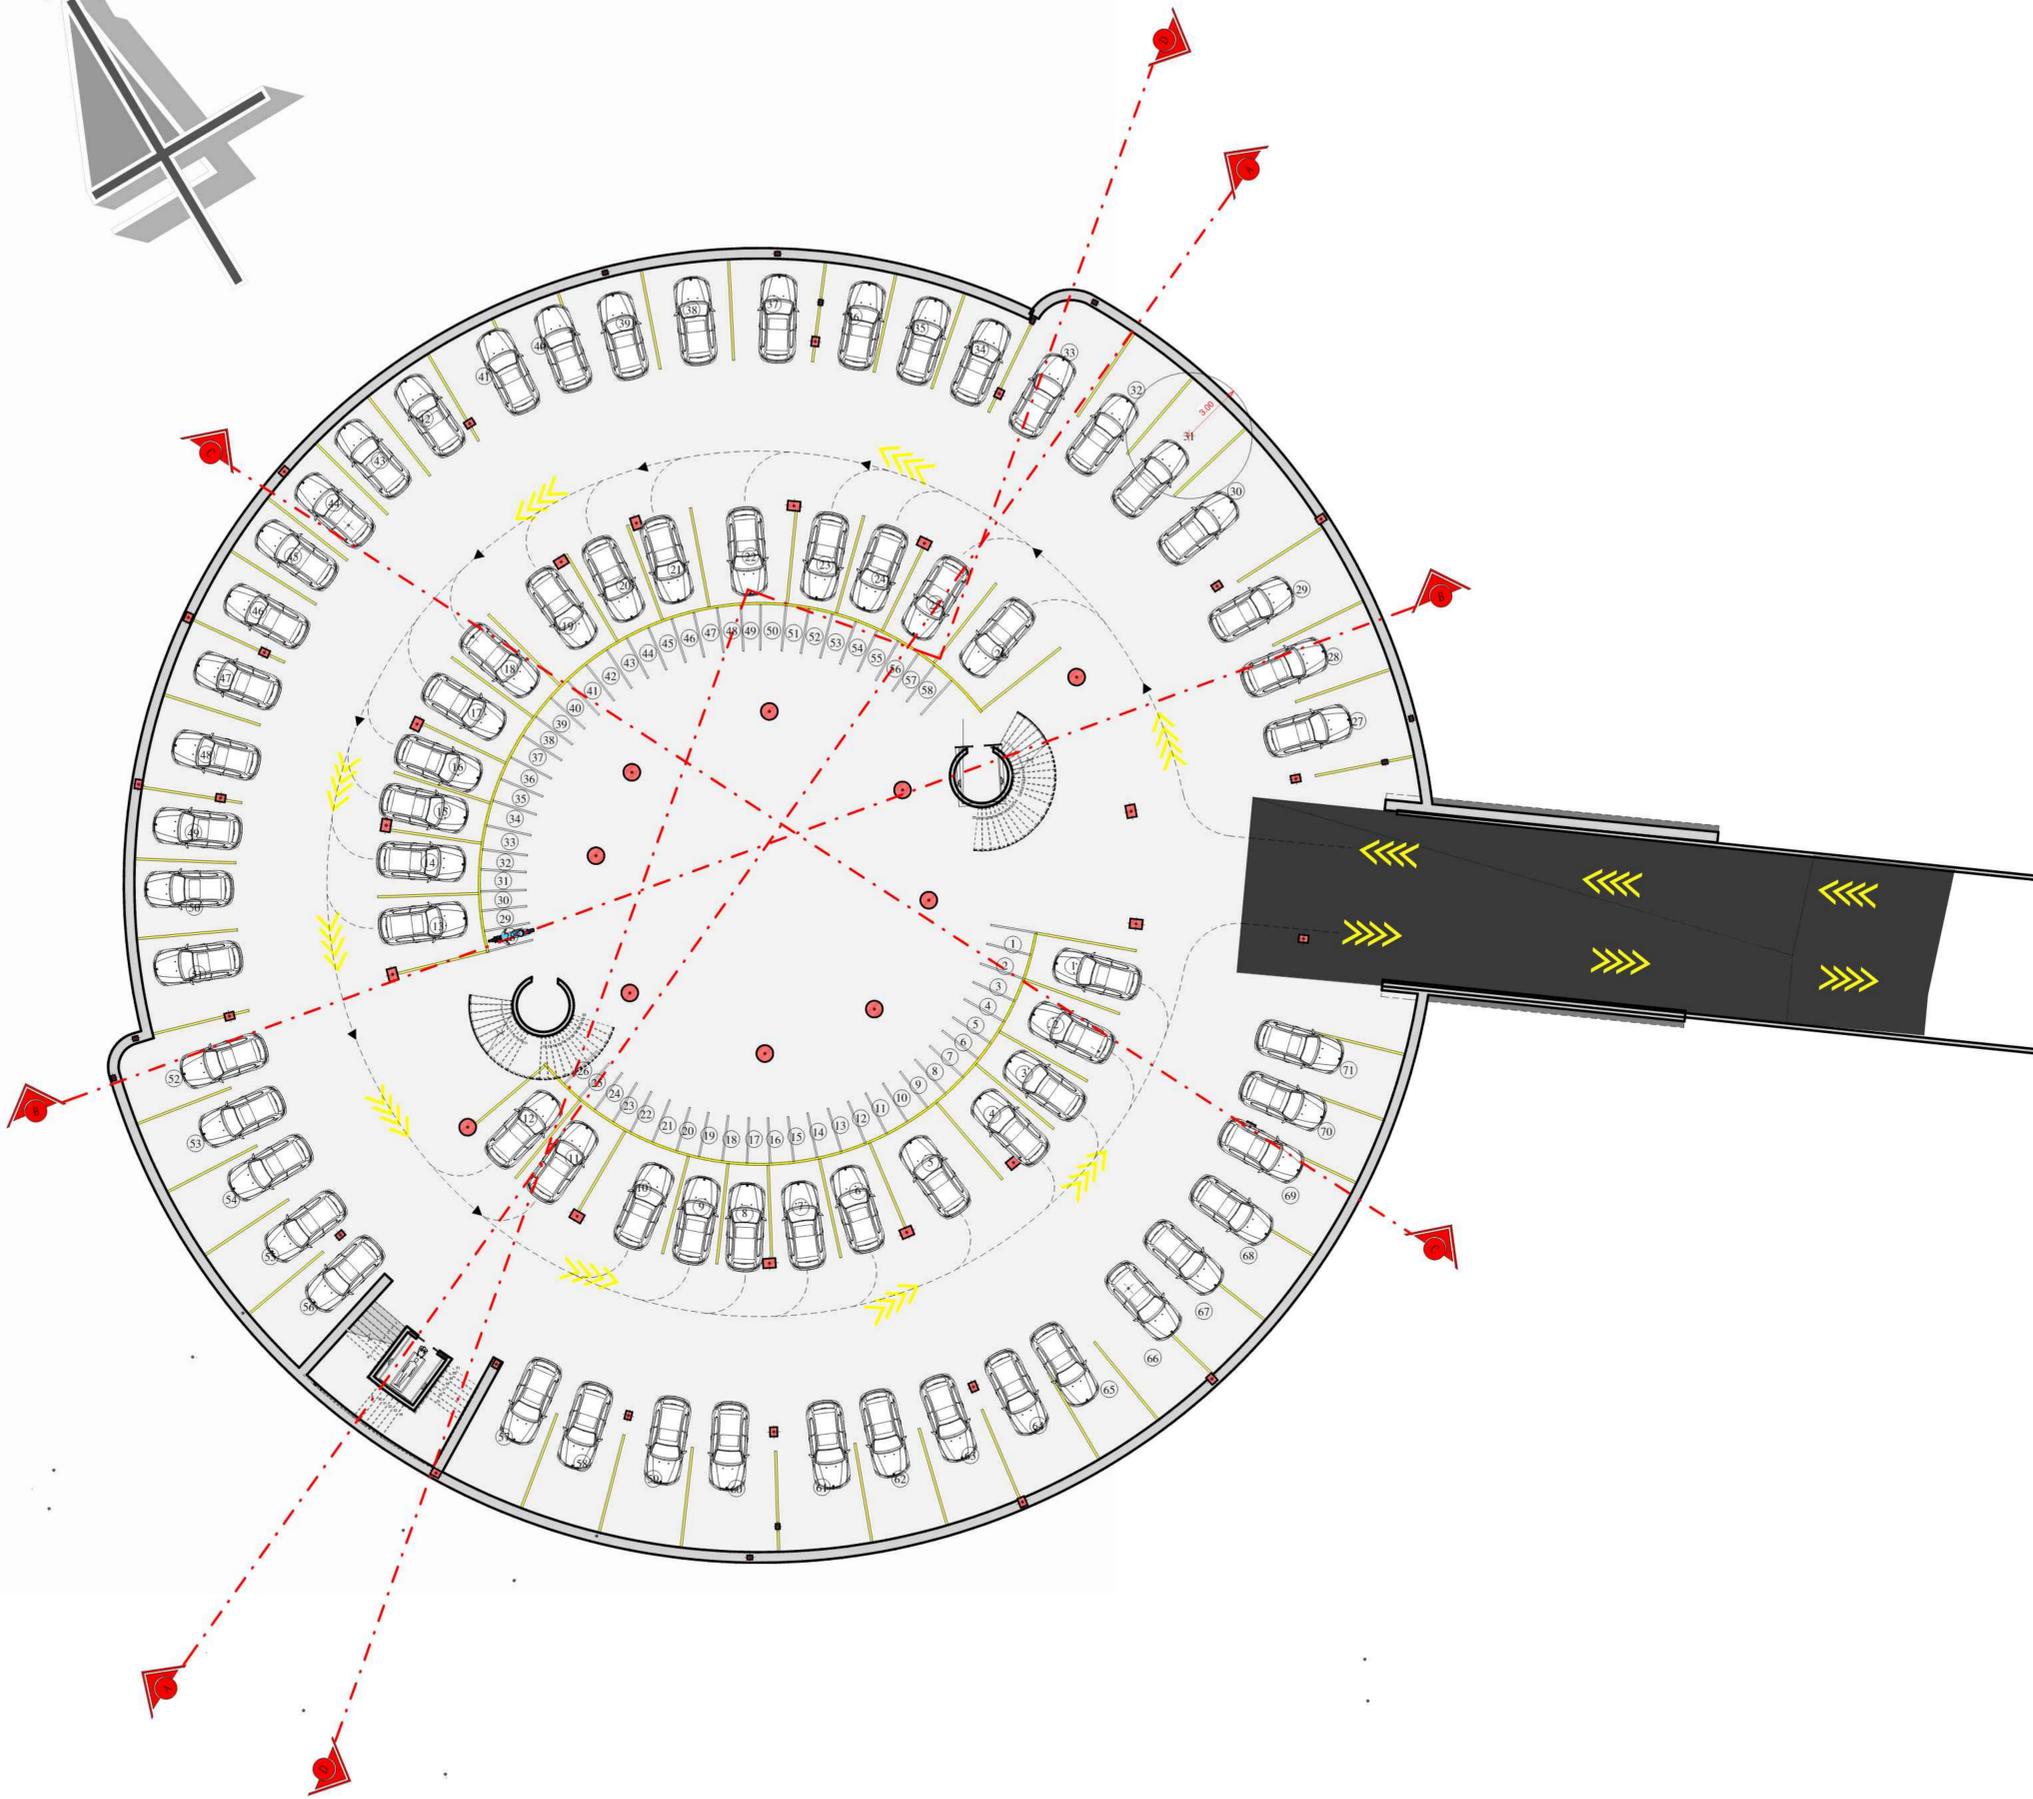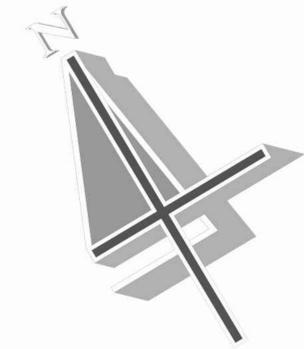

--PLANO DE SUBSUELO AMOBLADO--  
ESC:1:100

**CARRERA:**  
ARQUITECTURA Y URBANISMO

**MATERIA:**  
PROYECTO DE GRADO

**GRUPO N° 6**

**TITULO DE PROYECTO:**  
NECRÓPOLIS VERTICAL  
SOSTENIBLE  
PARA EL DESCANSO  
ETERNO EN LA CIUDAD  
DE TARIJA

**N° DE LÁMINA:** 21/71

**DOCENTE GUÍA:**  
ARQ. DE LA SERNA ULLOA CARLOS


**ESTUDIANTE:**  
PACO VILLCA MIRIAM LUCY

**UNIVERSIDAD AUTÓNOMA  
JUAN MISAEL SARACHO**

**FACULTAD DE CIENCIAS Y  
TECNOLOGÍA**





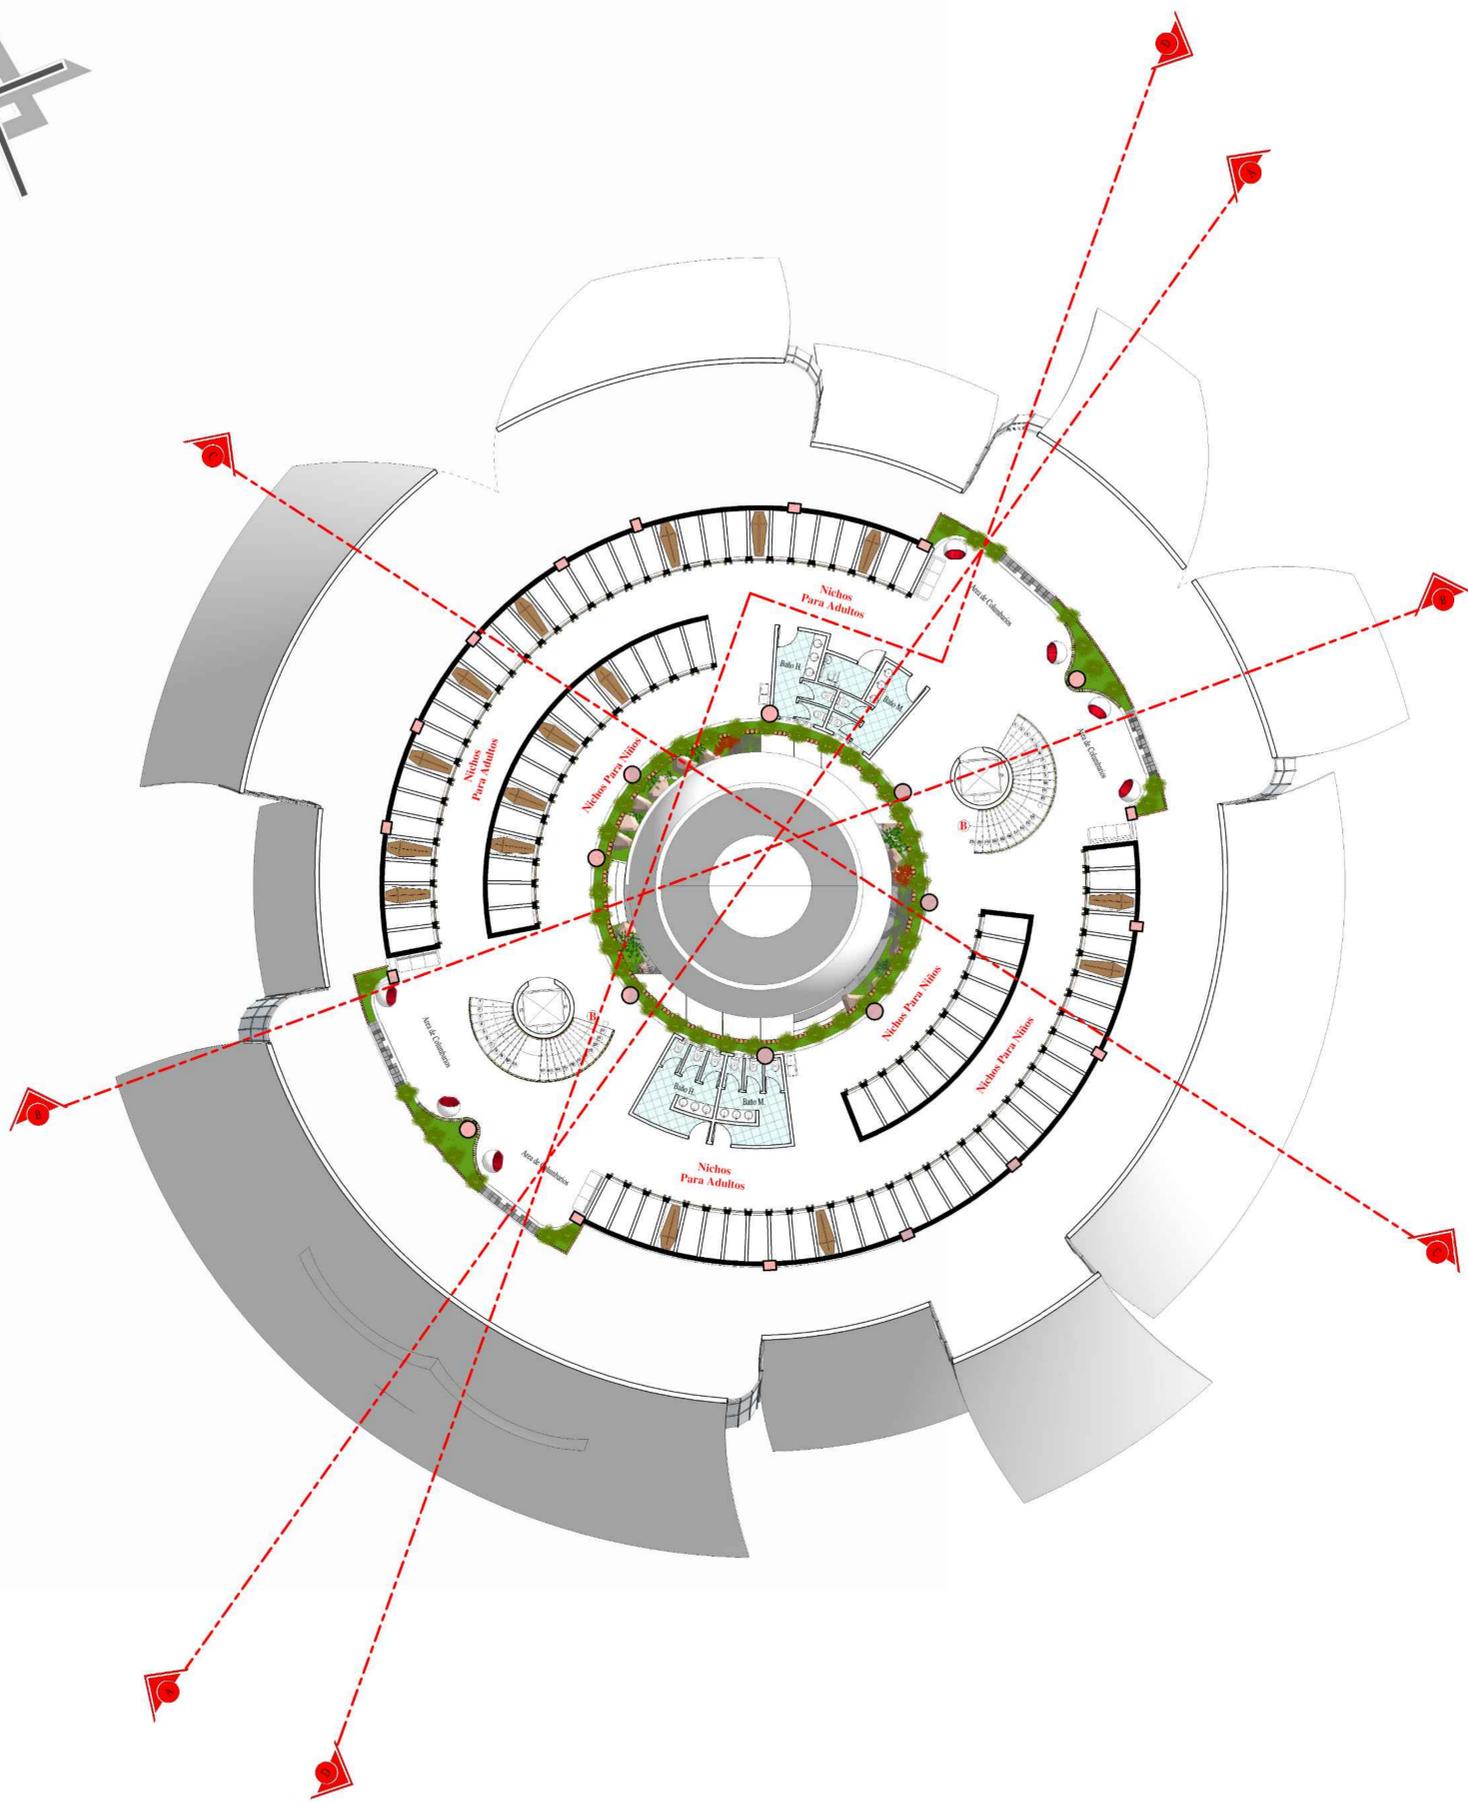

--PLANO DE TERCER PISO AMOBLADO (PLANTA TIPO)--  
ESC:1:100

**CARRERA:**  
ARQUITECTURA Y URBANISMO

**MATERIA:**  
PROYECTO DE GRADO

**GRUPO N° 6**

**TITULO DE PROYECTO:**  
NECRÓPOLIS VERTICAL  
SOSTENIBLE  
PARA EL DESCANSO  
ETERNO EN LA CIUDAD  
DE TARIJA

**N° DE LÁMINA:** 25/71


**DOCENTE GUÍA:**  
ARQ. DE LA SERNA ULLOA CARLOS

**ESTUDIANTE:**  
PACO VILLCA MIRIAM LUCY

**UNIVERSIDAD AUTÓNOMA  
JUAN MISAEL SARACHO**

**FACULTAD DE CIENCIAS Y  
TECNOLOGIA**



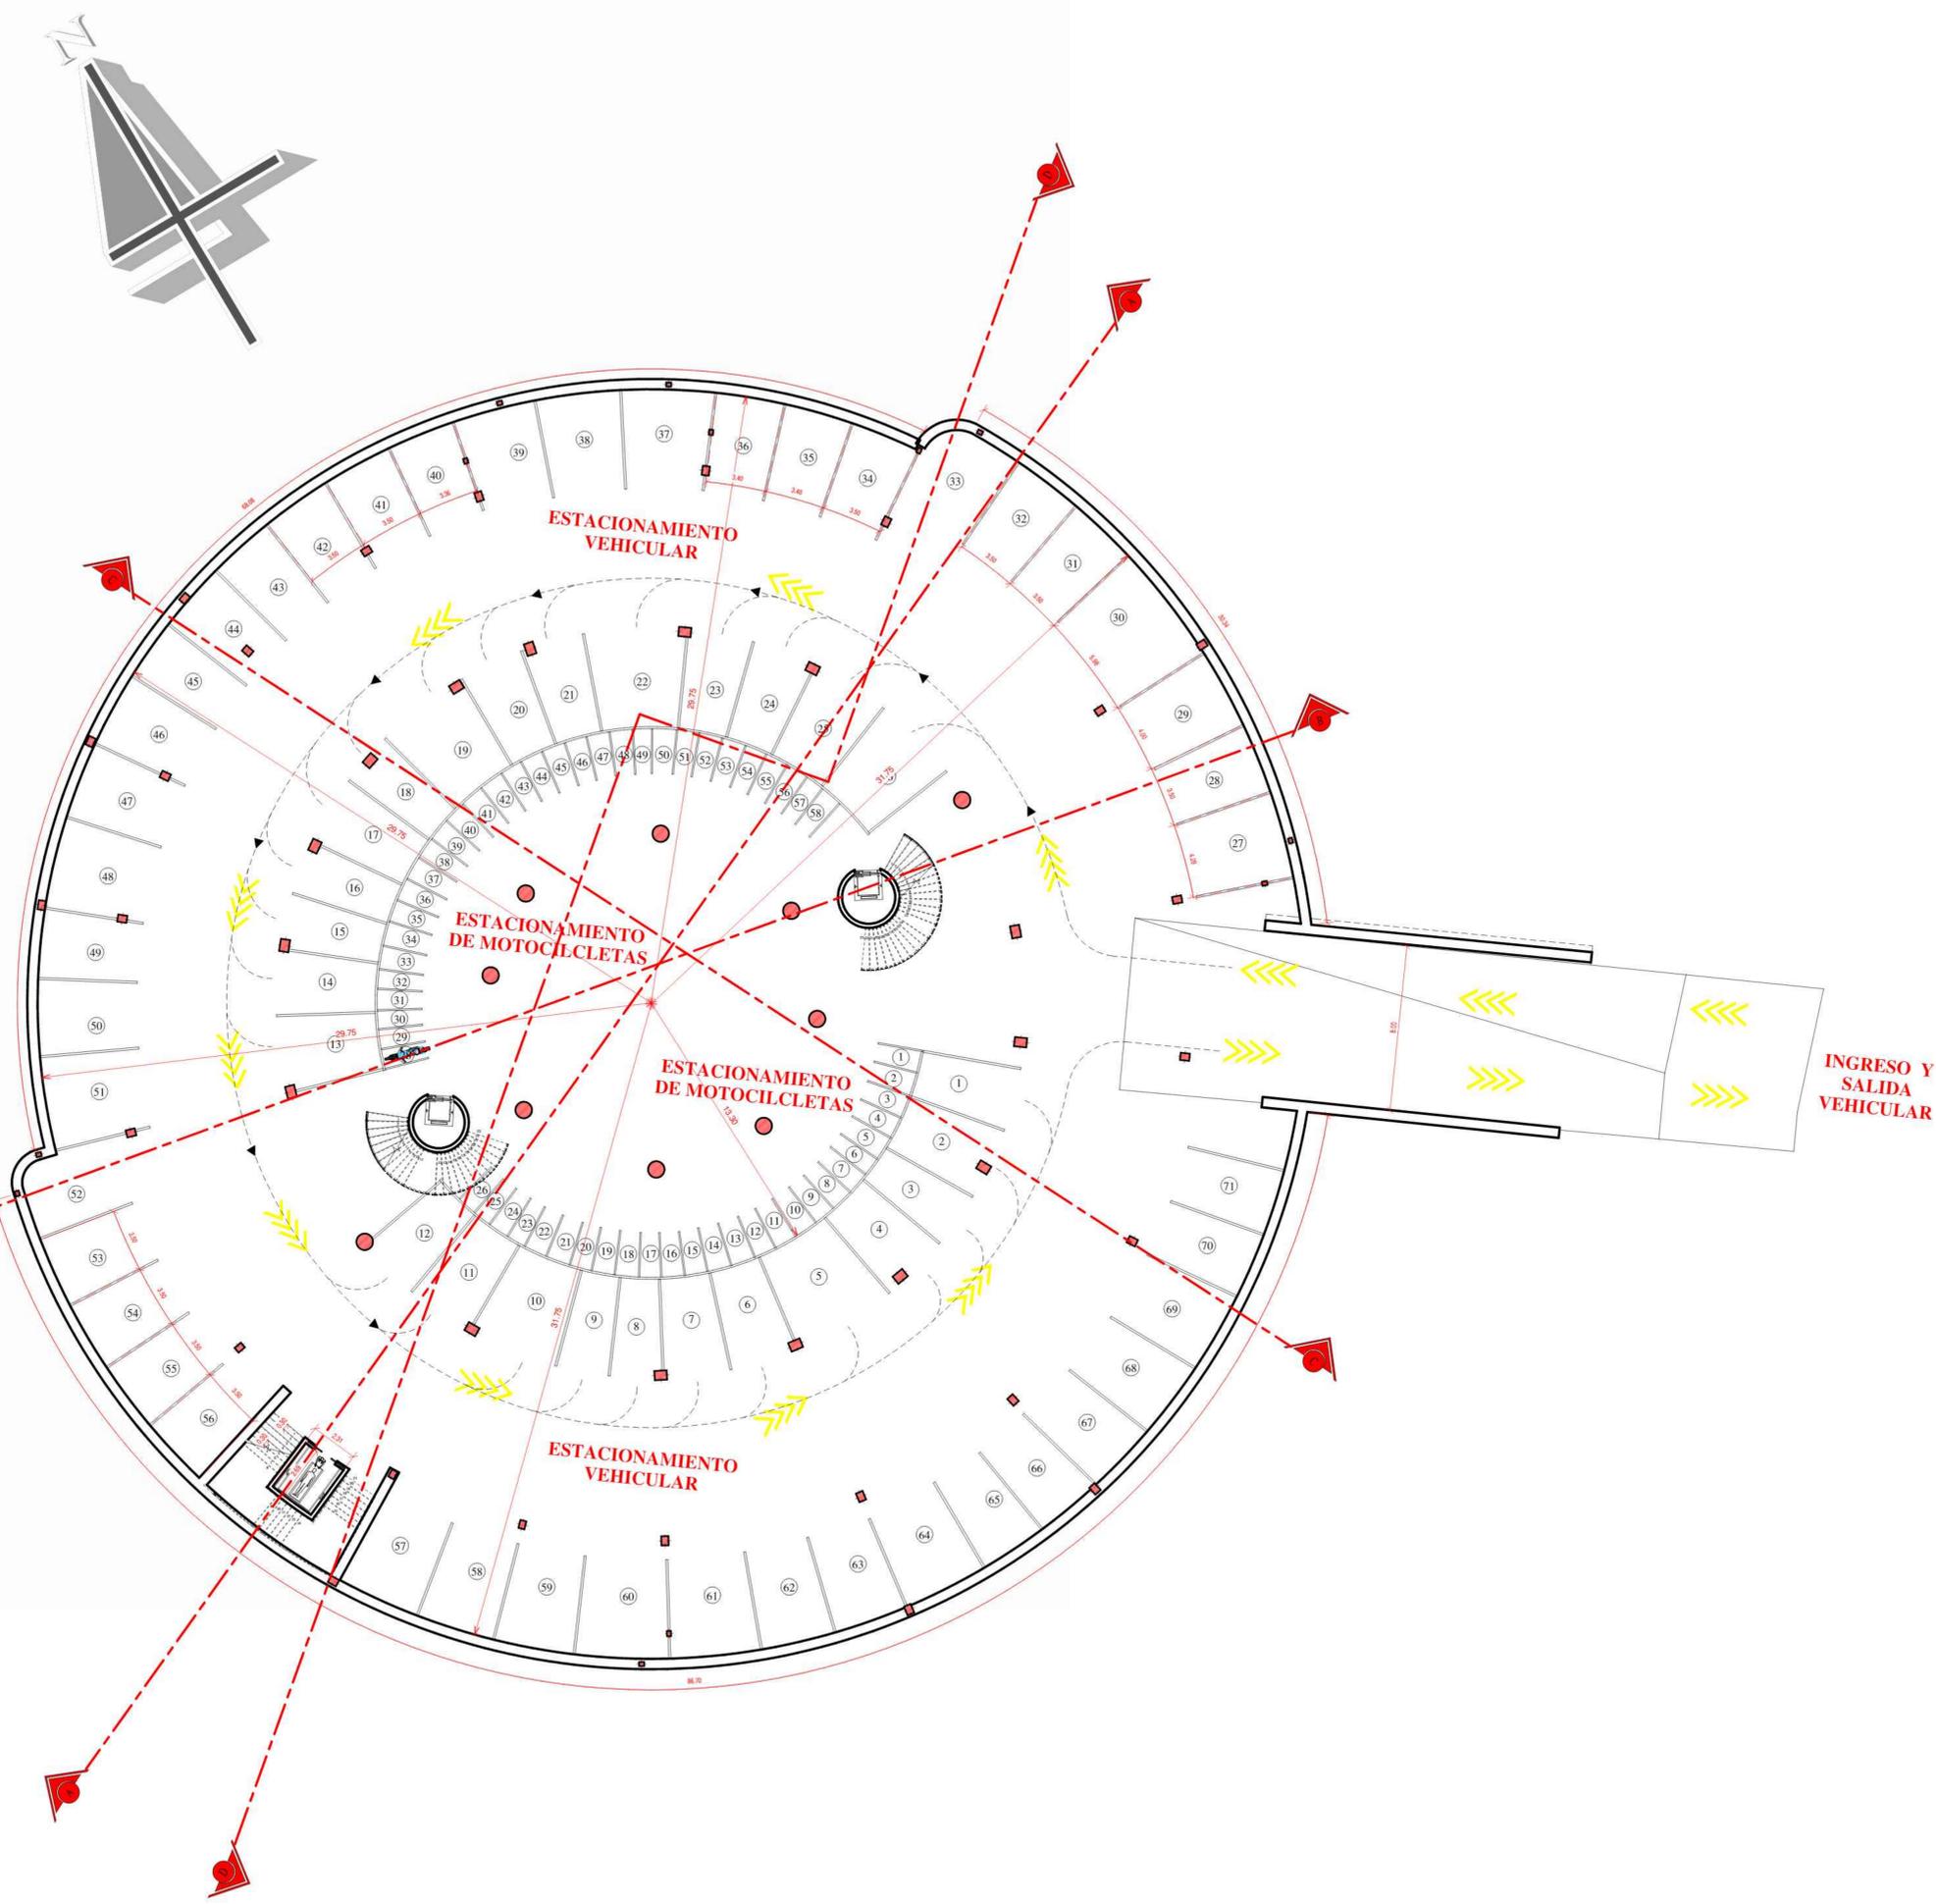

**--PLANO DE SUBSUELO ACOTADO--**  
**ESC:1:100**

**CARRERA:**  
 ARQUITECTURA Y URBANISMO

**MATERIA:**  
 PROYECTO DE GRADO

**GRUPO N° 6**

**TITULO DE PROYECTO:**  
 NECRÓPOLIS VERTICAL  
 SOSTENIBLE  
 PARA EL DESCANSO  
 ETERNO EN LA CIUDAD  
 DE TARIJA

**N° DE LÁMINA:** 26/71


**DOCENTE GUÍA:**  
 ARQ. DE LA SERNA ULLOA CARLOS

**ESTUDIANTE:**  
 PACO VILLCA MIRIAM LUCY

**UNIVERSIDAD AUTÓNOMA  
 JUAN MISAEL SARACHO**

**FACULTAD DE CIENCIAS Y  
 TECNOLOGÍA**



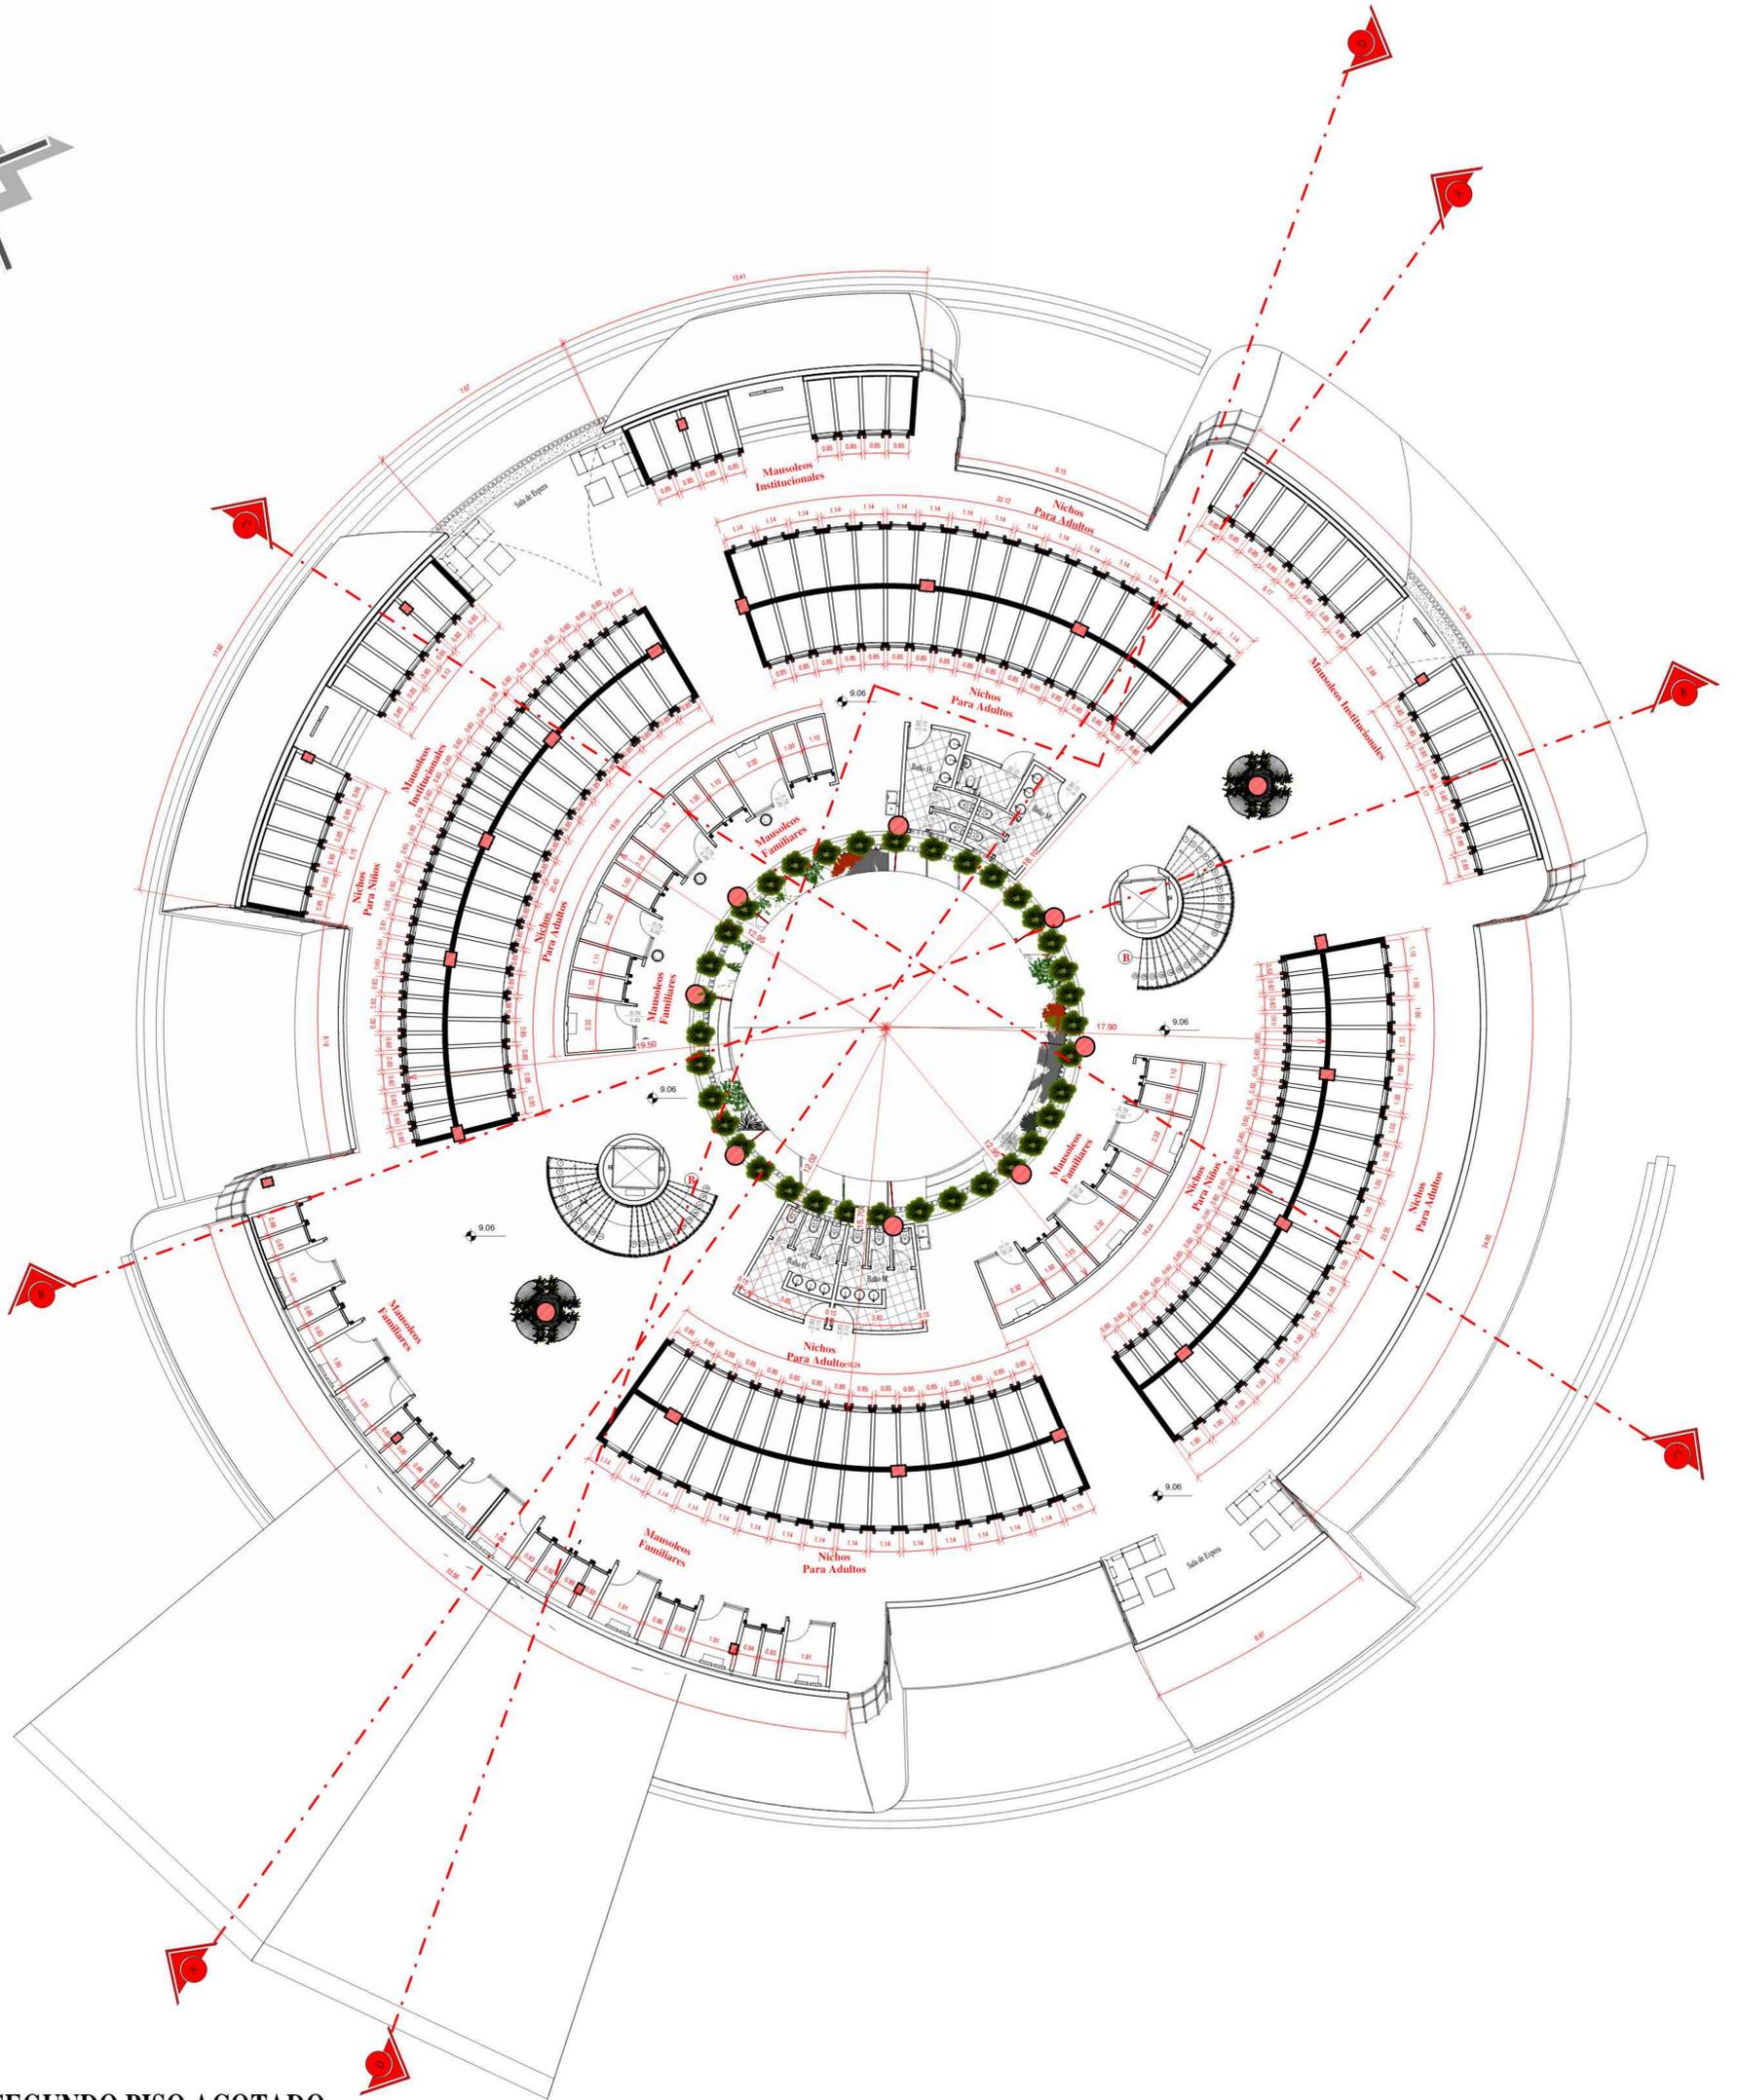

--PLANO DE SEGUNDO PISO ACOTADO--  
ESC:1:100

**CARRERA:** ARQUITECTURA Y URBANISMO

**MATERIA:** PROYECTO DE GRADO

**GRUPO N° 6**

**TITULO DE PROYECTO:**  
NECRÓPOLIS VERTICAL  
SOSTENIBLE  
PARA EL DESCANSO  
ETERNO EN LA CIUDAD  
DE TARIJA

**N° DE LÁMINA:** 29/71


**DOCENTE GUÍA:**  
ARQ. DE LA SERNA ULLOA CARLOS

**ESTUDIANTE:**  
PACO VILLCA MIRIAM LUCY

**UNIVERSIDAD AUTÓNOMA  
JUAN MISAEL SARACHO**

**FACULTAD DE CIENCIAS Y  
TECNOLOGIA**



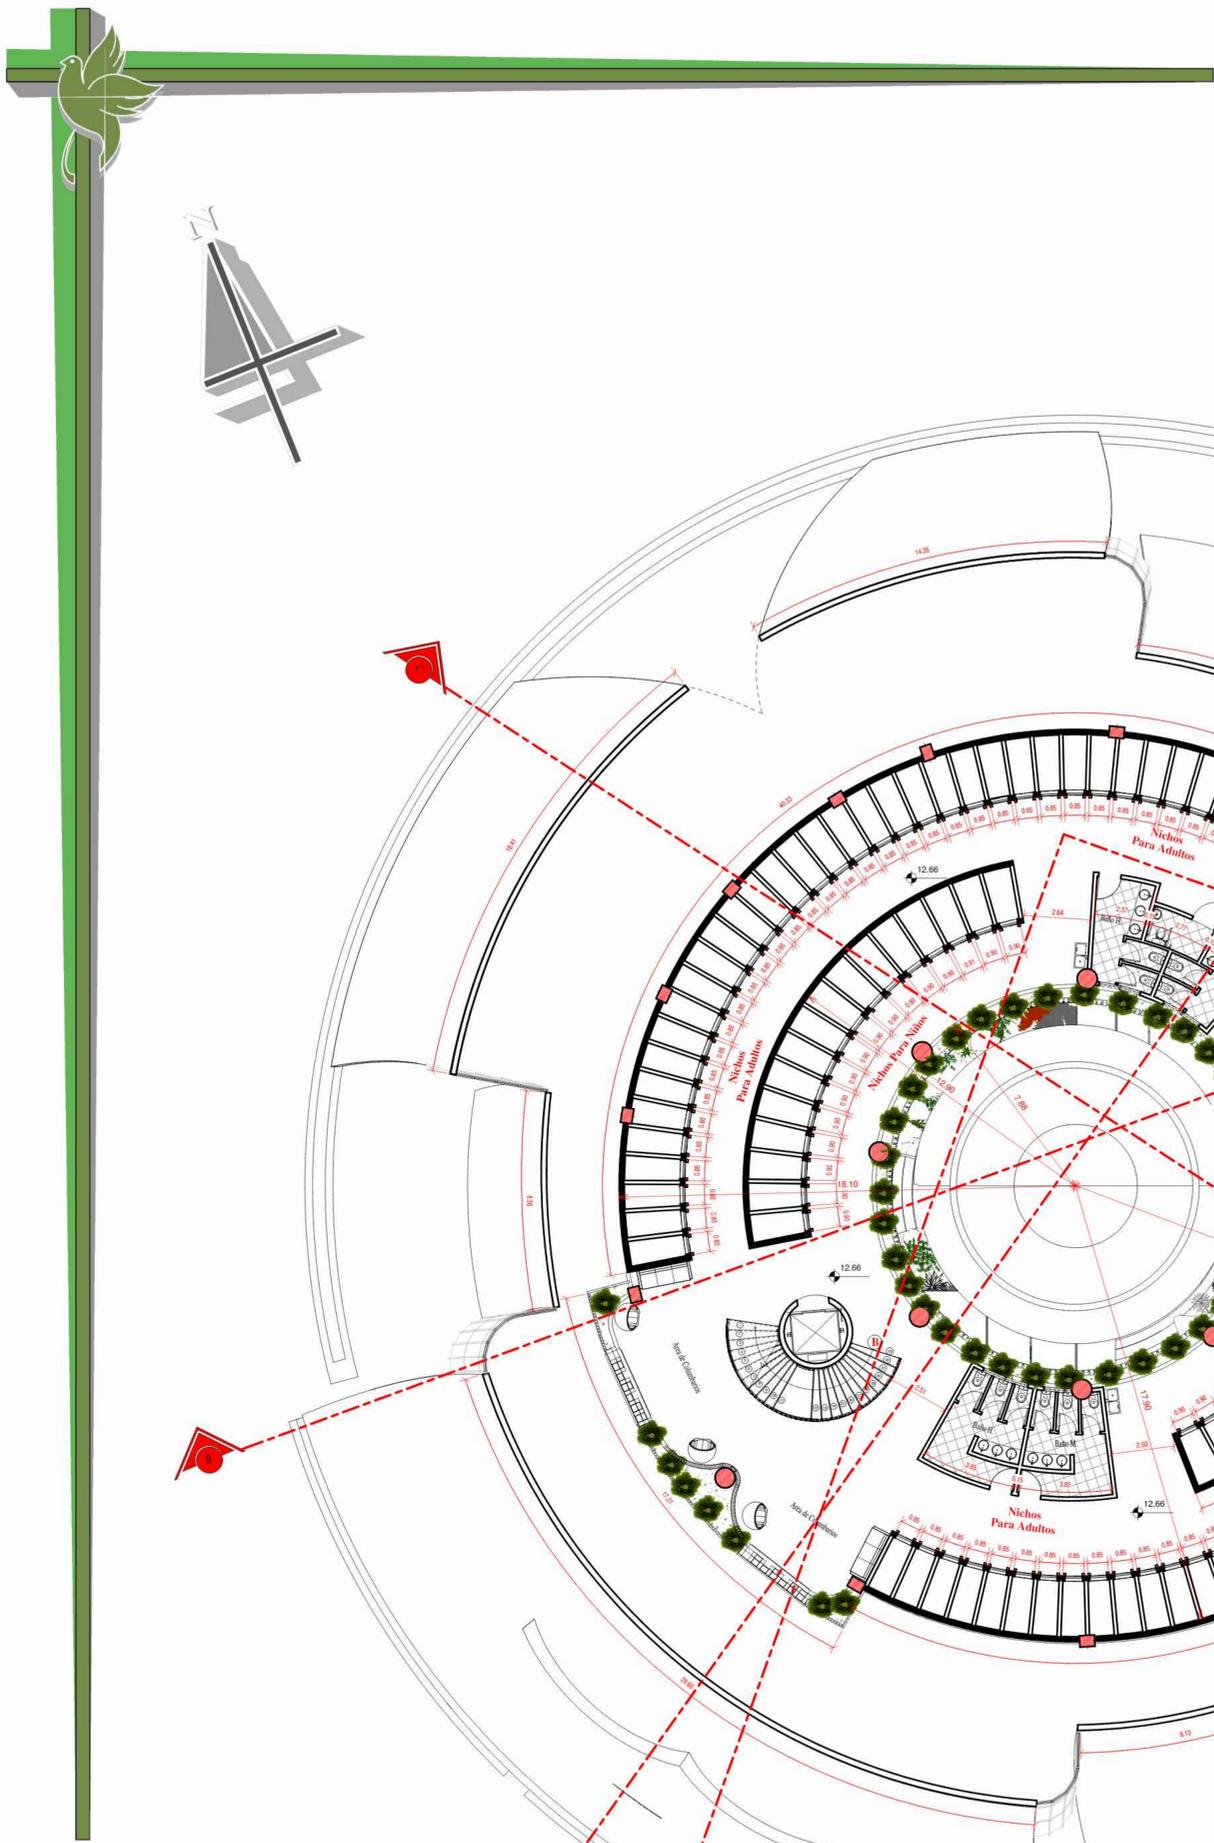

--PLANO DE TERCER PISO (PLANTA TIPO)--  
ESC:1:100

**CARRERA:** ARQUITECTURA Y URBANISMO

**MATERIA:** PROYECTO DE GRADO

**GRUPO N° 6**

**TITULO DE PROYECTO:**  
NECRÓPOLIS VERTICAL  
SOSTENIBLE  
PARA EL DESCANSO  
ETERNO EN LA CIUDAD  
DE TARIJA

**N° DE LÁMINA:** 30/71

**DOCENTE GUÍA:**  
ARQ. DE LA SERNA ULLOA CARLOS

**ESTUDIANTE:**  
PACO VILLCA MIRIAM LUCY

**UNIVERSIDAD AUTÓNOMA  
JUAN MISAEL SARACHO**

**FACULTAD DE CIENCIAS Y  
TECNOLOGIA**

