


"UBICACIÓN DE LAS INTERSECCIONES DE ESTUDIO EN LA CIUDAD DE TARIJA"

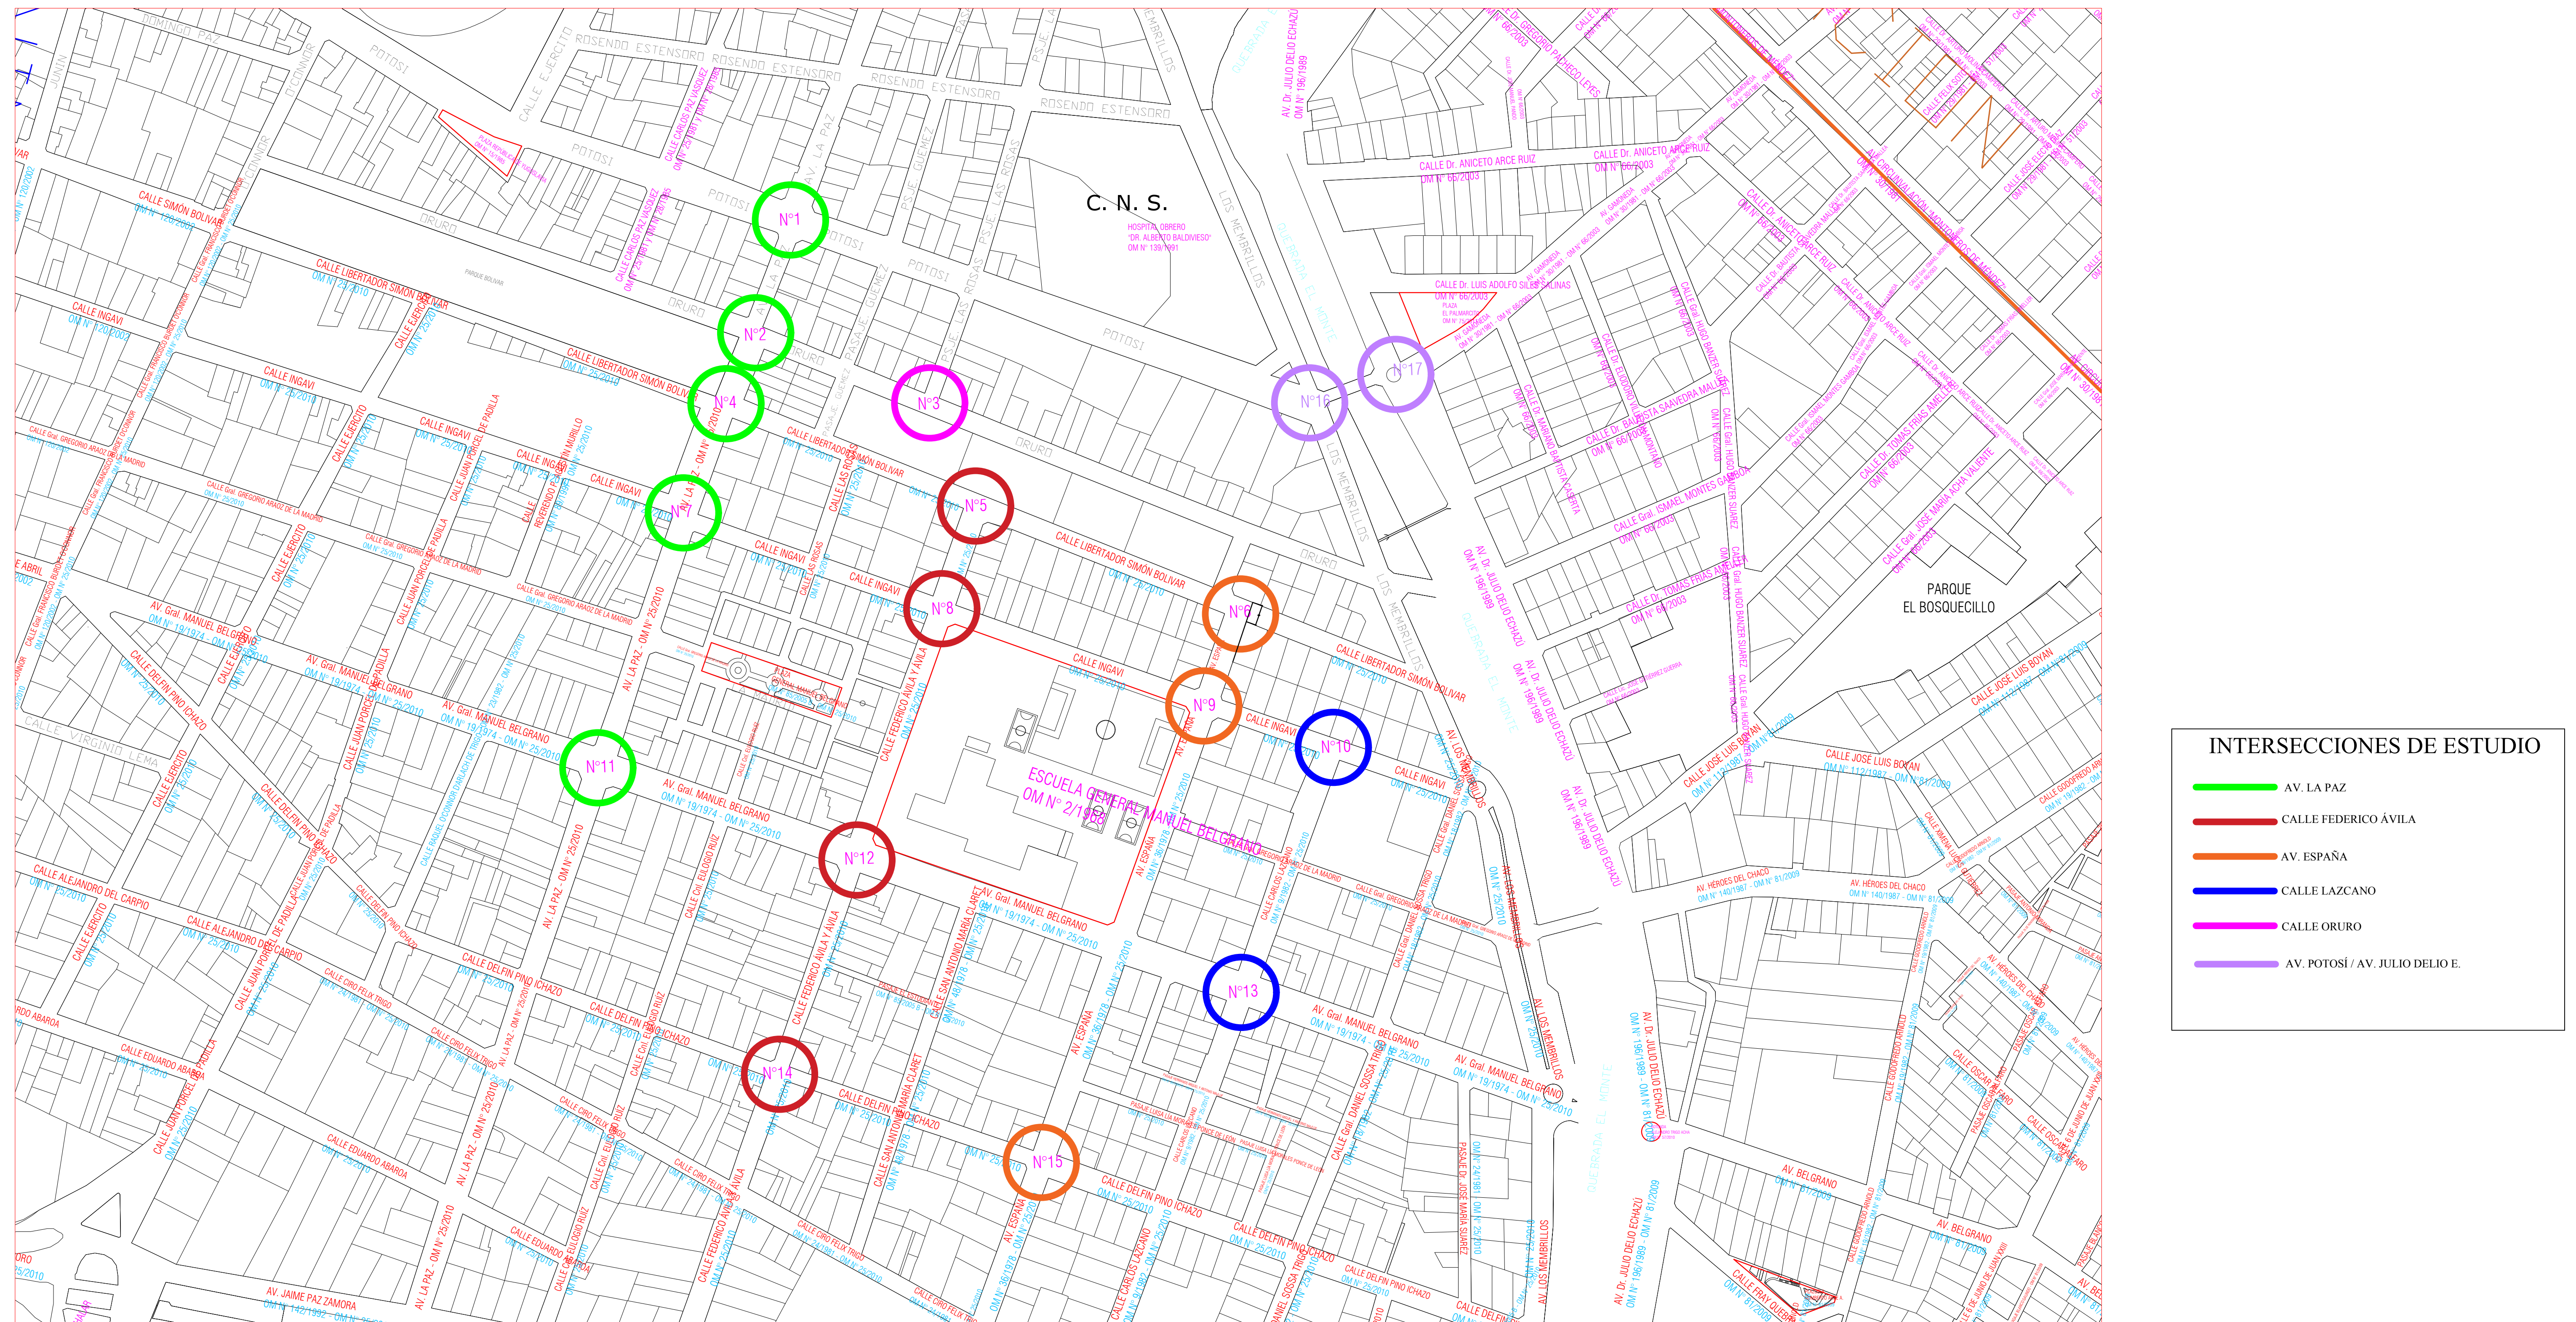

UNIVERSIDAD AUTÓNOMA
JUAN MISAEL SARACHO

**PROYECTO: “ESTUDIO DEL ESTADO DE TRÁFICO VEHICULAR
ACTUAL EN LA ZONA DEL MERCADO BOLÍVAR Y ALEDAÑOS
DE LA CIUDAD DE TARIJA ”**

DEPARTAMENTO: TARIJA
PROVINCIA: CERCADO
MUNICIPIO: TARIJA

UNIVERSITARIA:
FLORES MURILLO
ARACELY NICOLE

UBICACIÓN DE INTERSECCIONES

ESCALA:
1:1000

FECHA:
OCTUBRE 2024


LAMINA N°
1

[illegible]


UBICACIÓN DE SEÑALES VERTICALES EN ZONA URBANA

ESPECIFICACIONES TÉCNICAS DE SEÑALES

- | ESPECIFICACIONES TÉCNICAS DE SEÑALES | |
|--------------------------------------|---|
| - PREVENTIVAS : | Fondo reflectivo grado alta intensidad color amarillo transito borde, letras, números, símbolos con tinta xerográfica color negro. |
| - REGLAMENTARIA: | Fondo reflectivo grado alta intensidad color blanco, círculo con tinta xerográfica transparente color rojo, bordes letras, números, símbolos con tinta xerográfica color negro. |
| - INFORMATIVAS: | La mayoría tiene forma rectangular o cuadrados, |

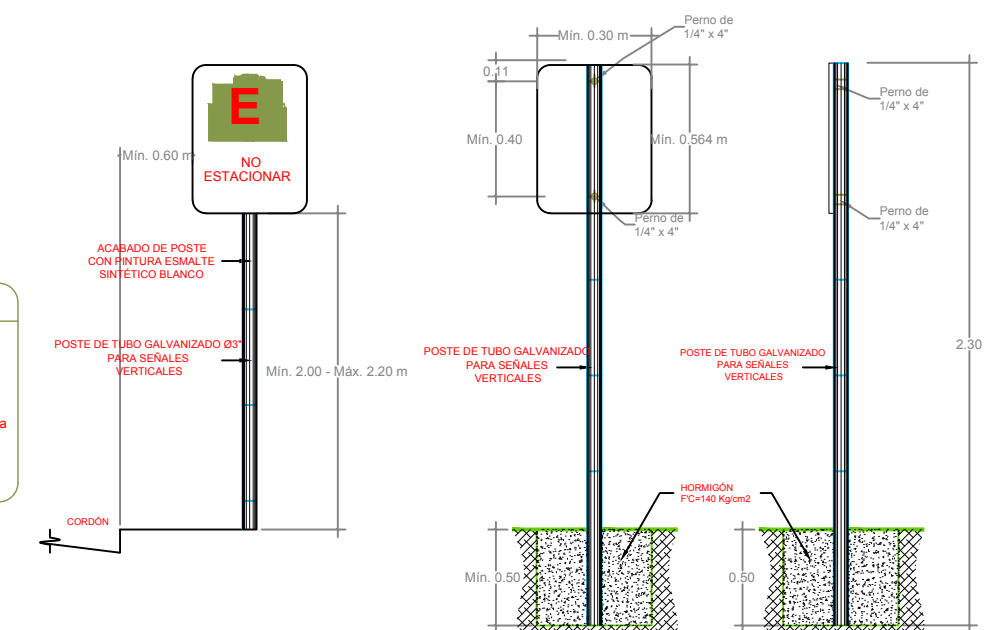

"SEÑALIZACIÓN VERTICAL Y SEÑALIZACIÓN HORIZONTAL"

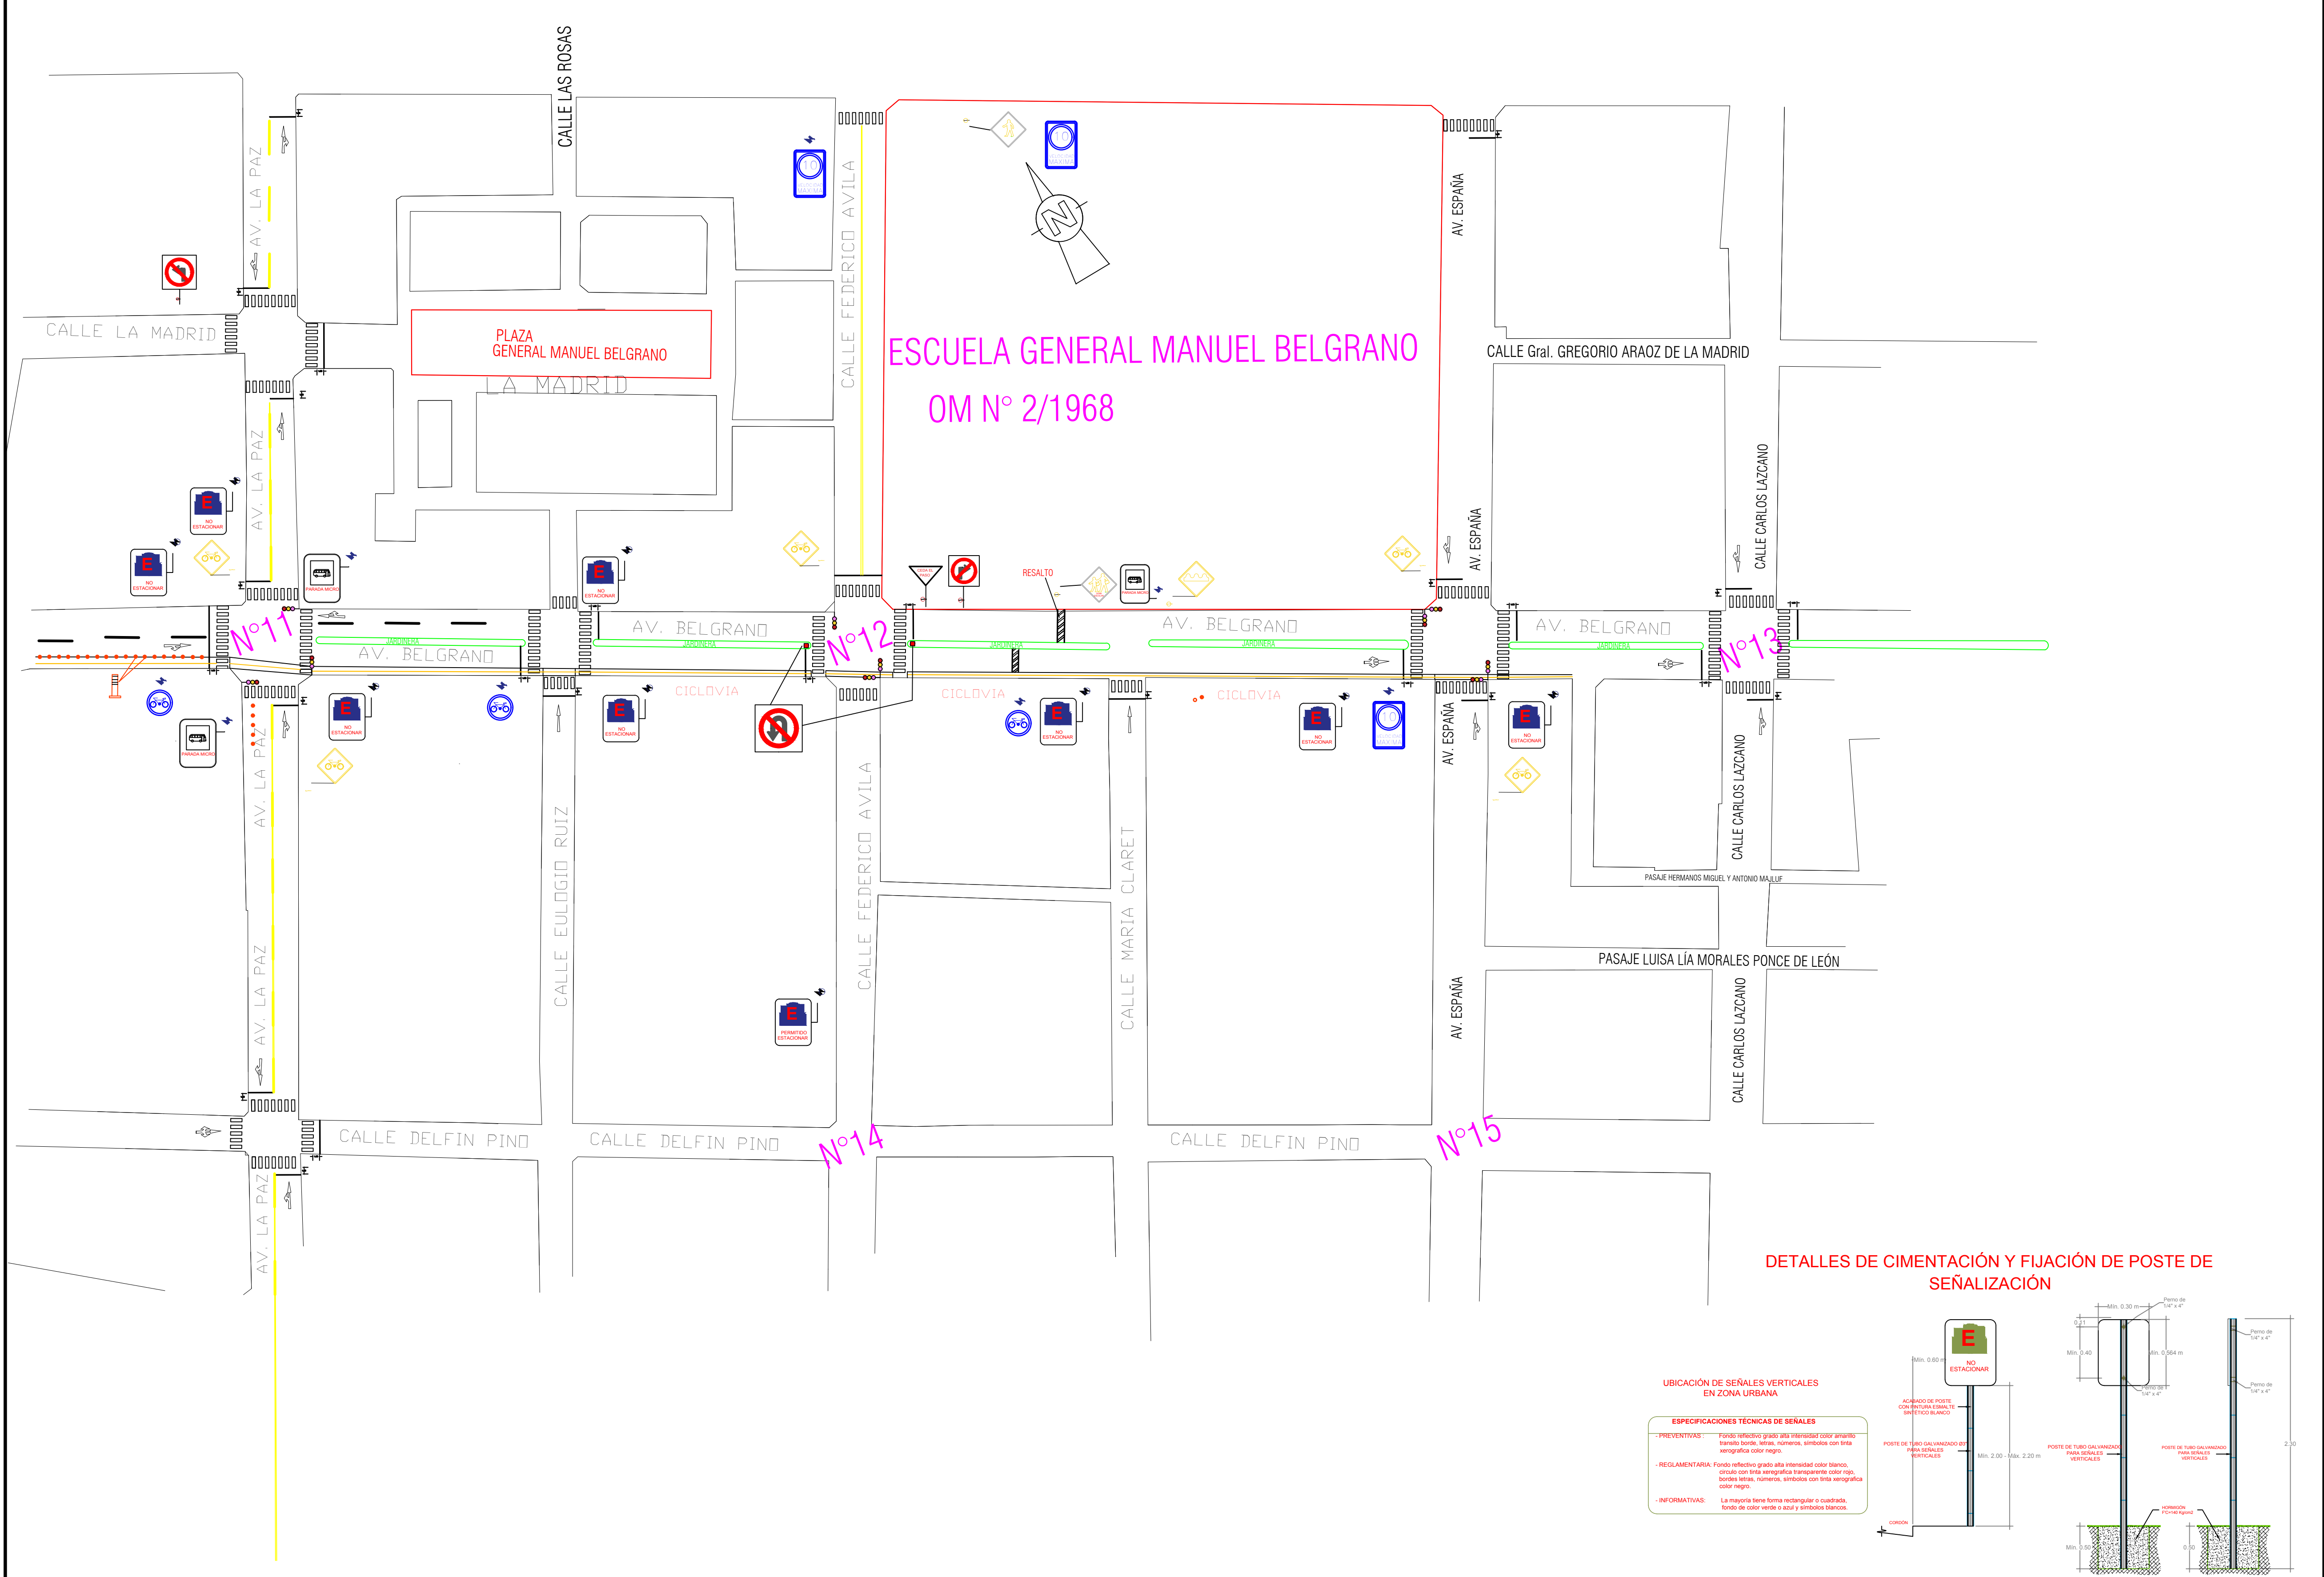

"OFERTA DE ESTACIONAMIENTOS"

