


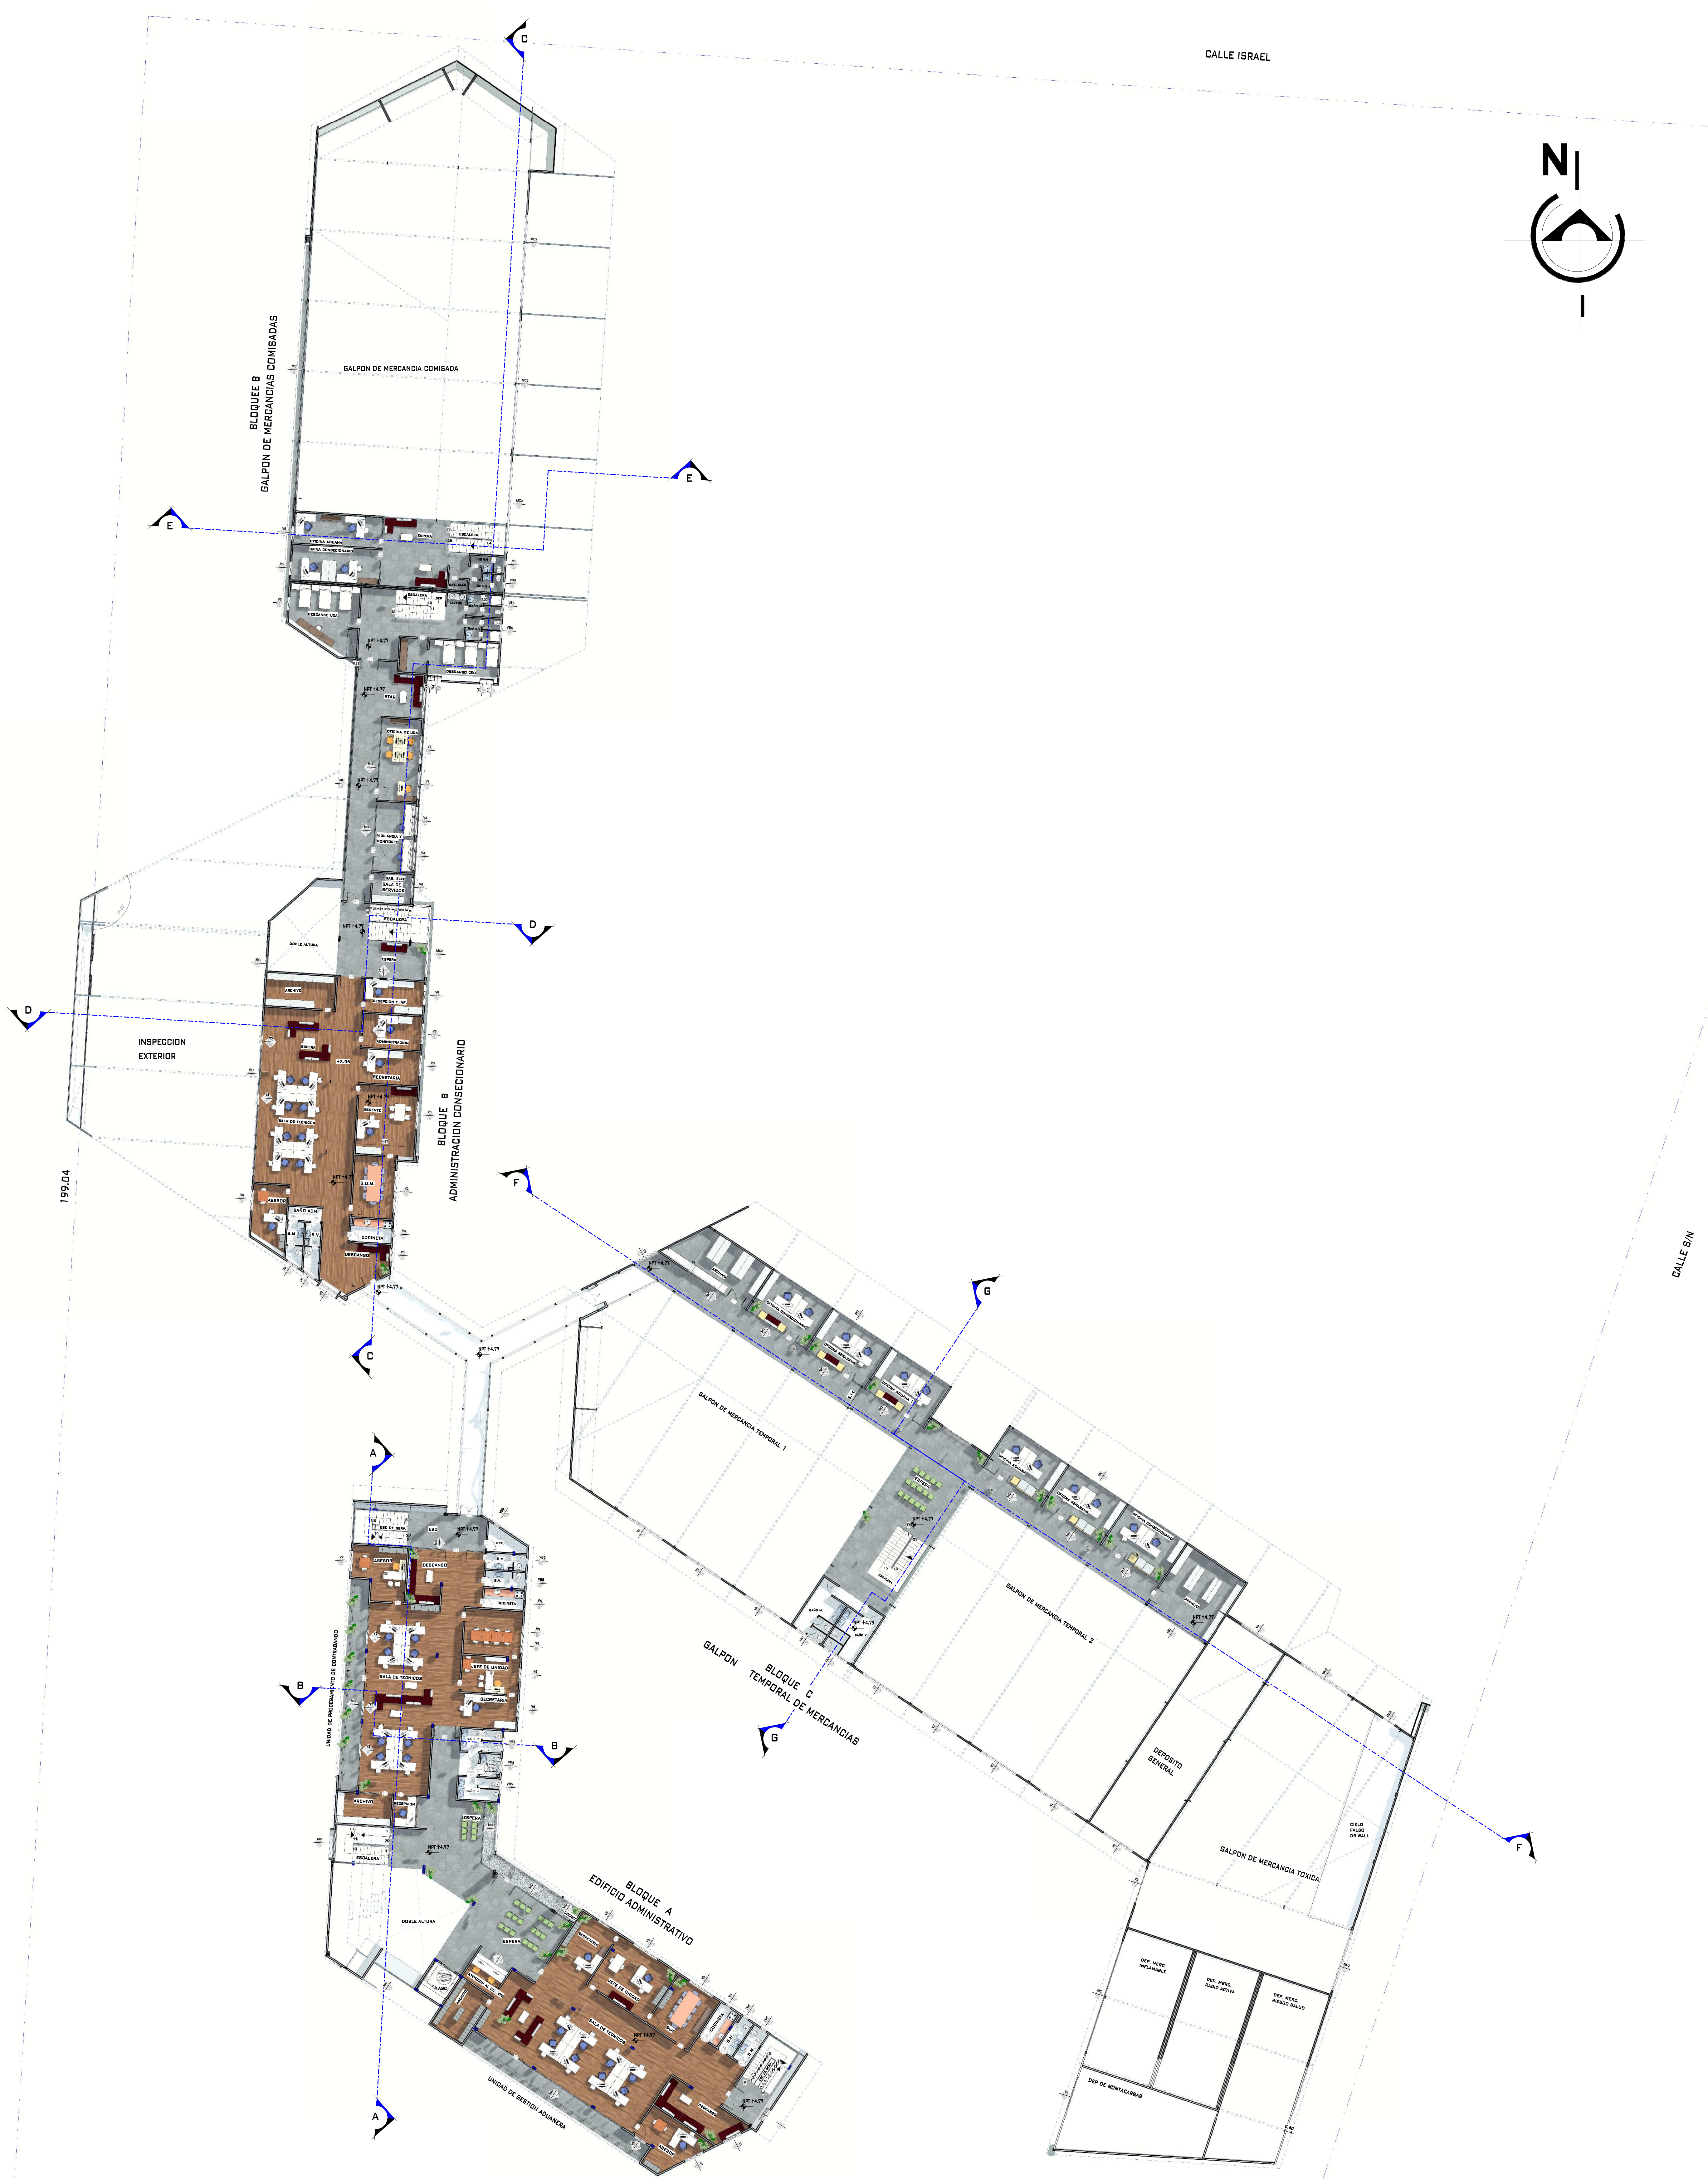



1

08 PLANIMETRIA 1ER PISO

1 : 200



UNIVERSIDAD AUTONOMA JUAN MISAEL SARACHO / FACULTAD DE CIENCIAS Y TECNOLOGIA / CARRERA DE ARQUITECTURA Y URBANISMO

PROYECTO DE GRADO

DISEÑO ARQUITECTONICO DE LA ADUANA FRONTERIZA DE VILLAZON

PLANIMETRIA GENERAL / ESCALA 1-200


Univ: ESTEBAN TERSON CAMPERO RIOS

ESCALA: INDICADA

LAMINA N°

Doc: Arq. ELIZABETH TORREZ

Grupo N° 7

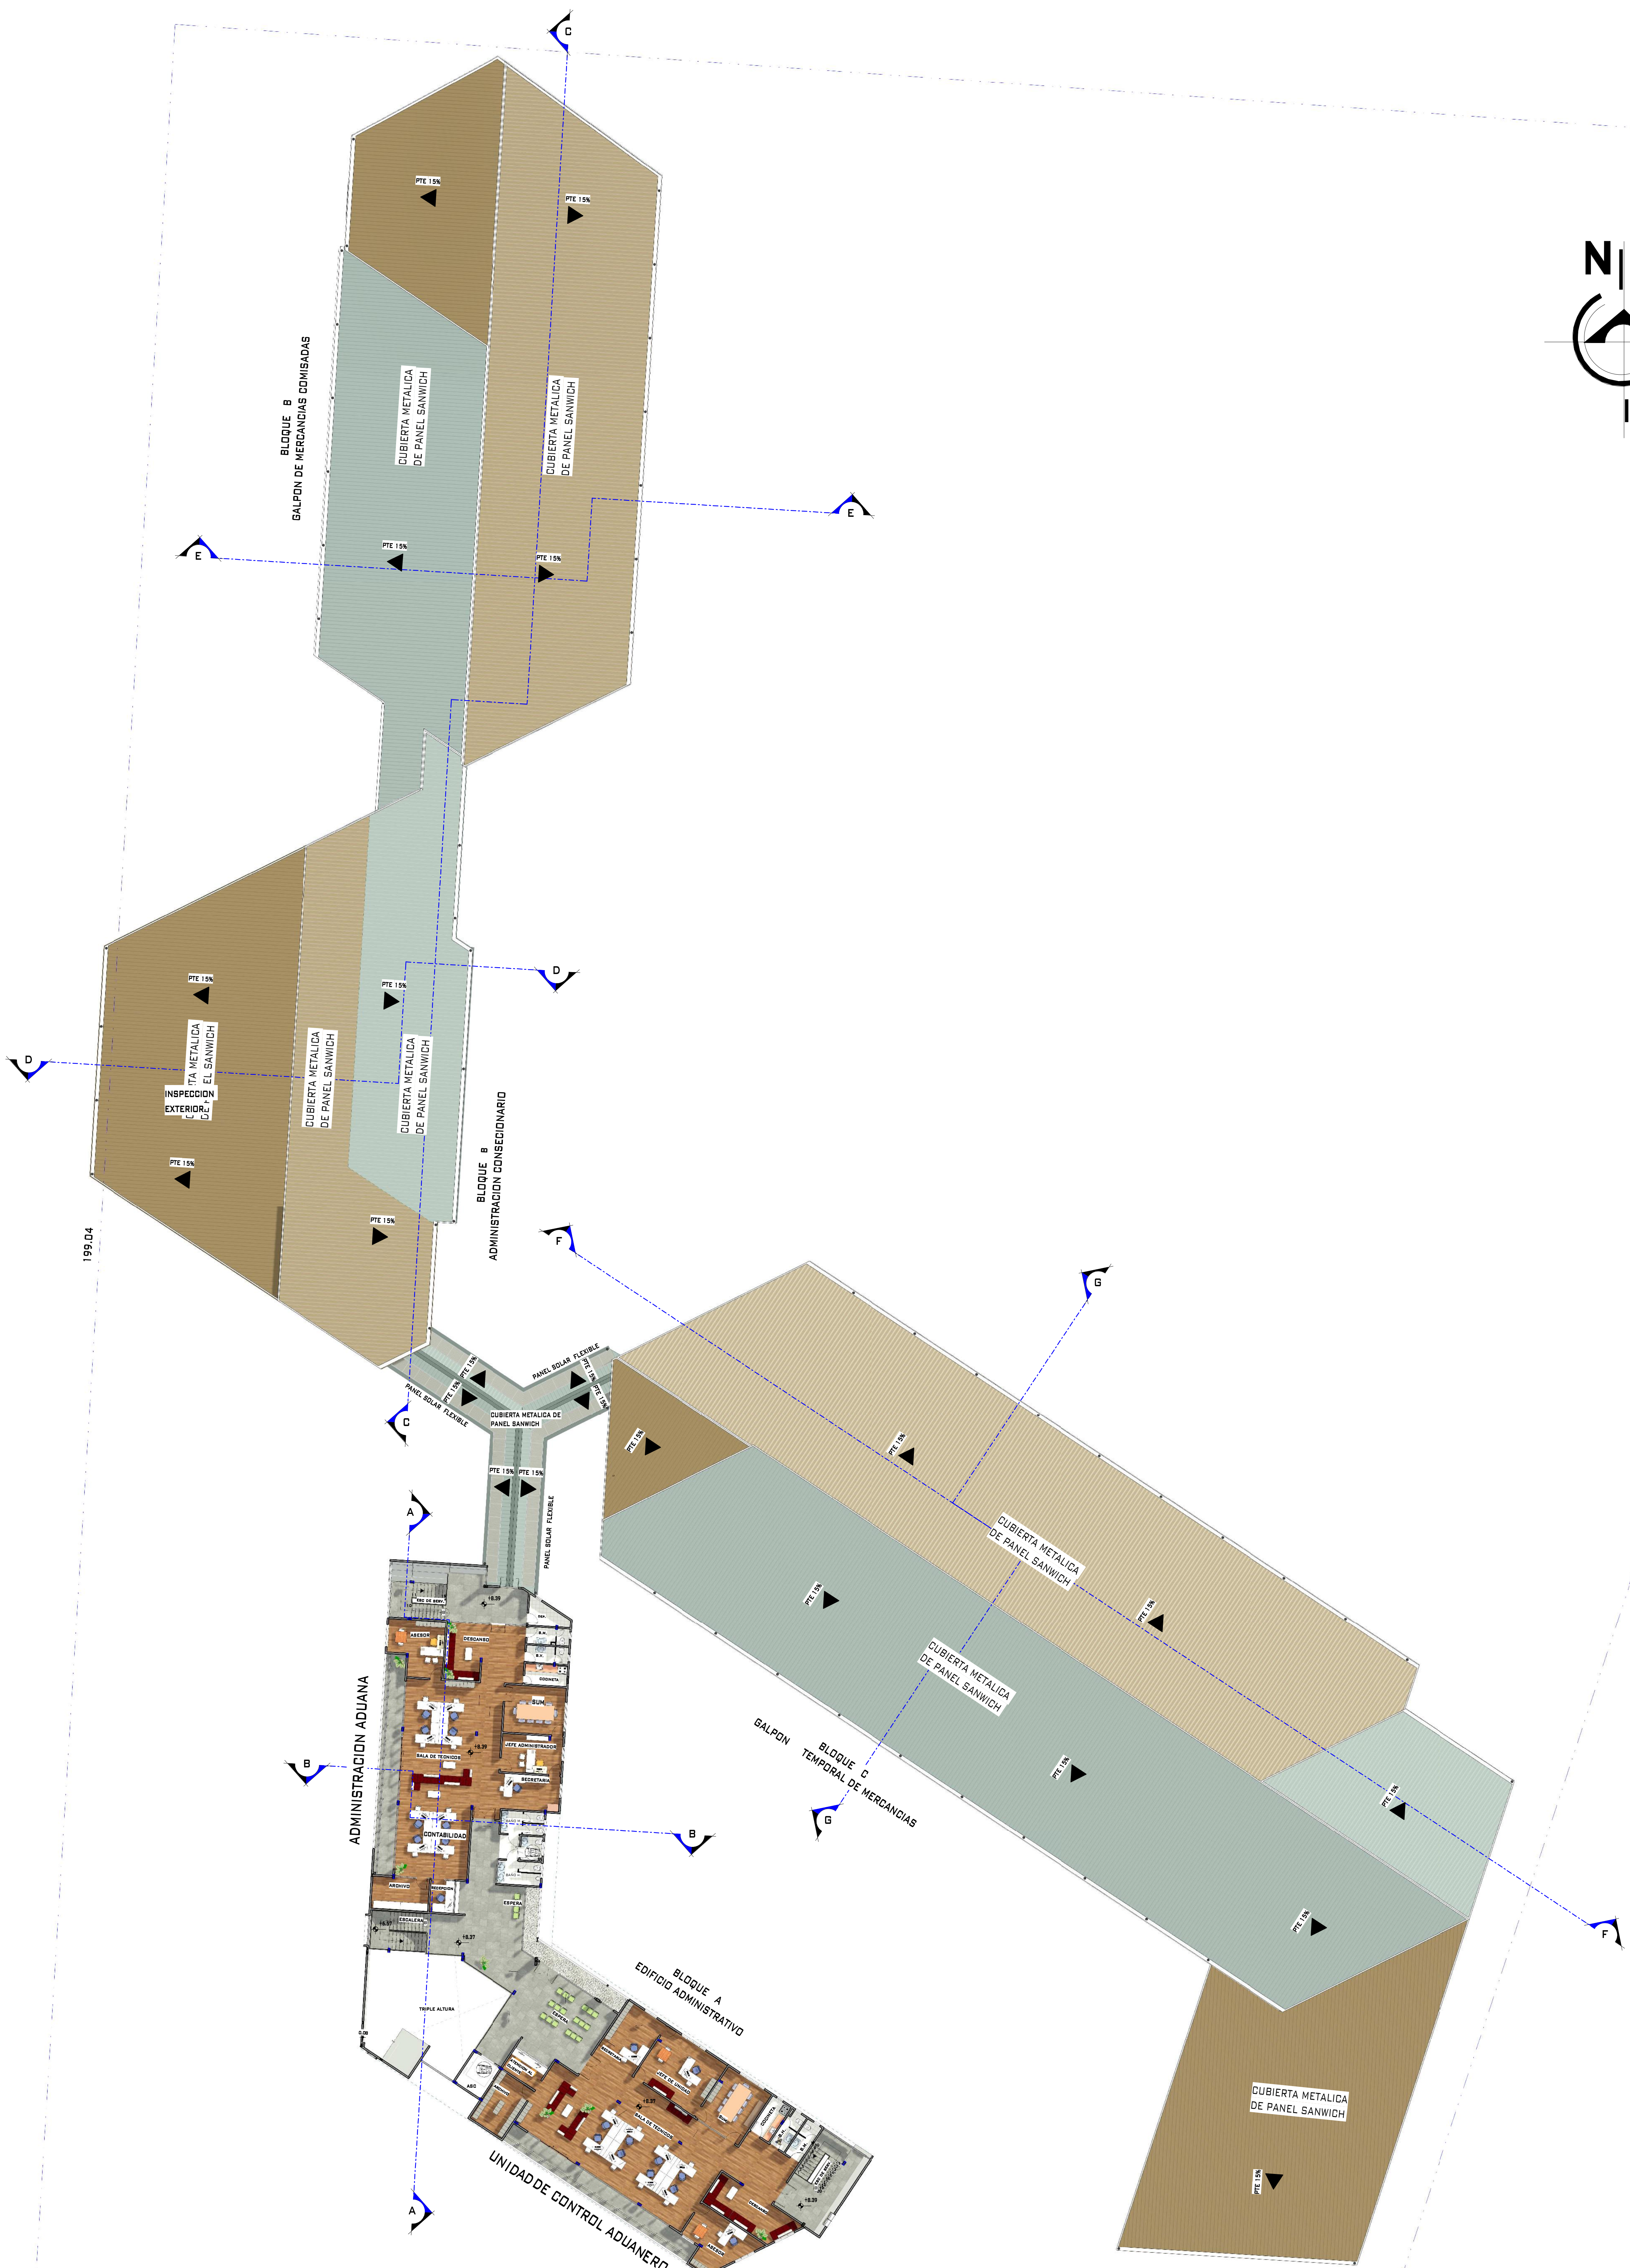

1 : 200