


AVENIDA CIRCUNVALACIÓN

30.00

CALLE ISRAEL

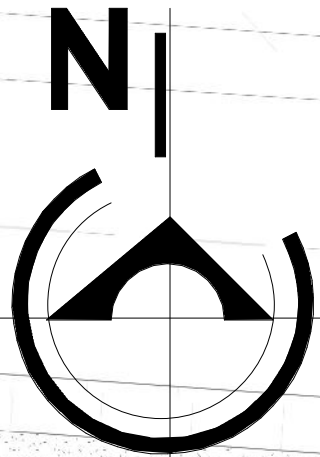

INGRESO DE MERCANCIAS

DESCARGA TEMPORAL

PLAYA DE INCAUTACION
PLAYA DE MERCANCIAS

PARQUEO DE ESPERA
PATIO DE MANIOBRAS

PARQUEO DE DESCARGA

PARQUEO DE DESCARGA

CALLE S/N

INSPECCION EXTERIOR

PARQUEO ADMINISTRATIVO

ESPEJO DE AGUA

PARQUEO PUBLICO

BLOQUE B

BLOQUE C

BLOQUE A

CUBIERTA METALICA
DE PANEL SANWICH

CUBIERTA METALICA
DE PANEL SANWICH

CUBIERTA METALICA
DE PANEL SANWICH

CUBIERTA METALICA
DE PANEL SANWICH

CUBIERTA METALICA
DE PANEL SANWICH

CUBIERTA METALICA
DE PANEL SANWICH

CUBIERTA METALICA
DE PANEL SANWICH

CUBIERTA METALICA
DE PANEL SANWICH

CUBIERTA METALICA
DE PANEL SANWICH

CUBIERTA METALICA
DE PANEL SANWICH

CUBIERTA METALICA
DE PANEL SANWICH

INGRESO PUB

06 SITIO Y TECHO

1 : 200

CALLE TOMAS FRIAS

UNIVERSIDAD AUTONOMA JUAN MISAEL SARACHO

FACULTAD DE CIENCIAS Y TECNOLOGIA

CARRERA DE ARQUITECTURA Y URBANISMO

PROYECTO DE GRADO

DISEÑO ARQUITECTONICO DE LA ADUANA FRONTERIZA DE VILLAZON

SITIO Y TECHO

/ ESCALA 1-200

Univ: ESTEBAN YERSON CAMPERO RIOS

Doc Guía: Arq. ELIZABETH TORREZ

Grupo N° 7



LAMINA N°

/




3 DETALLE CONSTRUCTIVO DE ESCALERA METALICA


PLANTAS ACOTADA / ESCALA 1-100

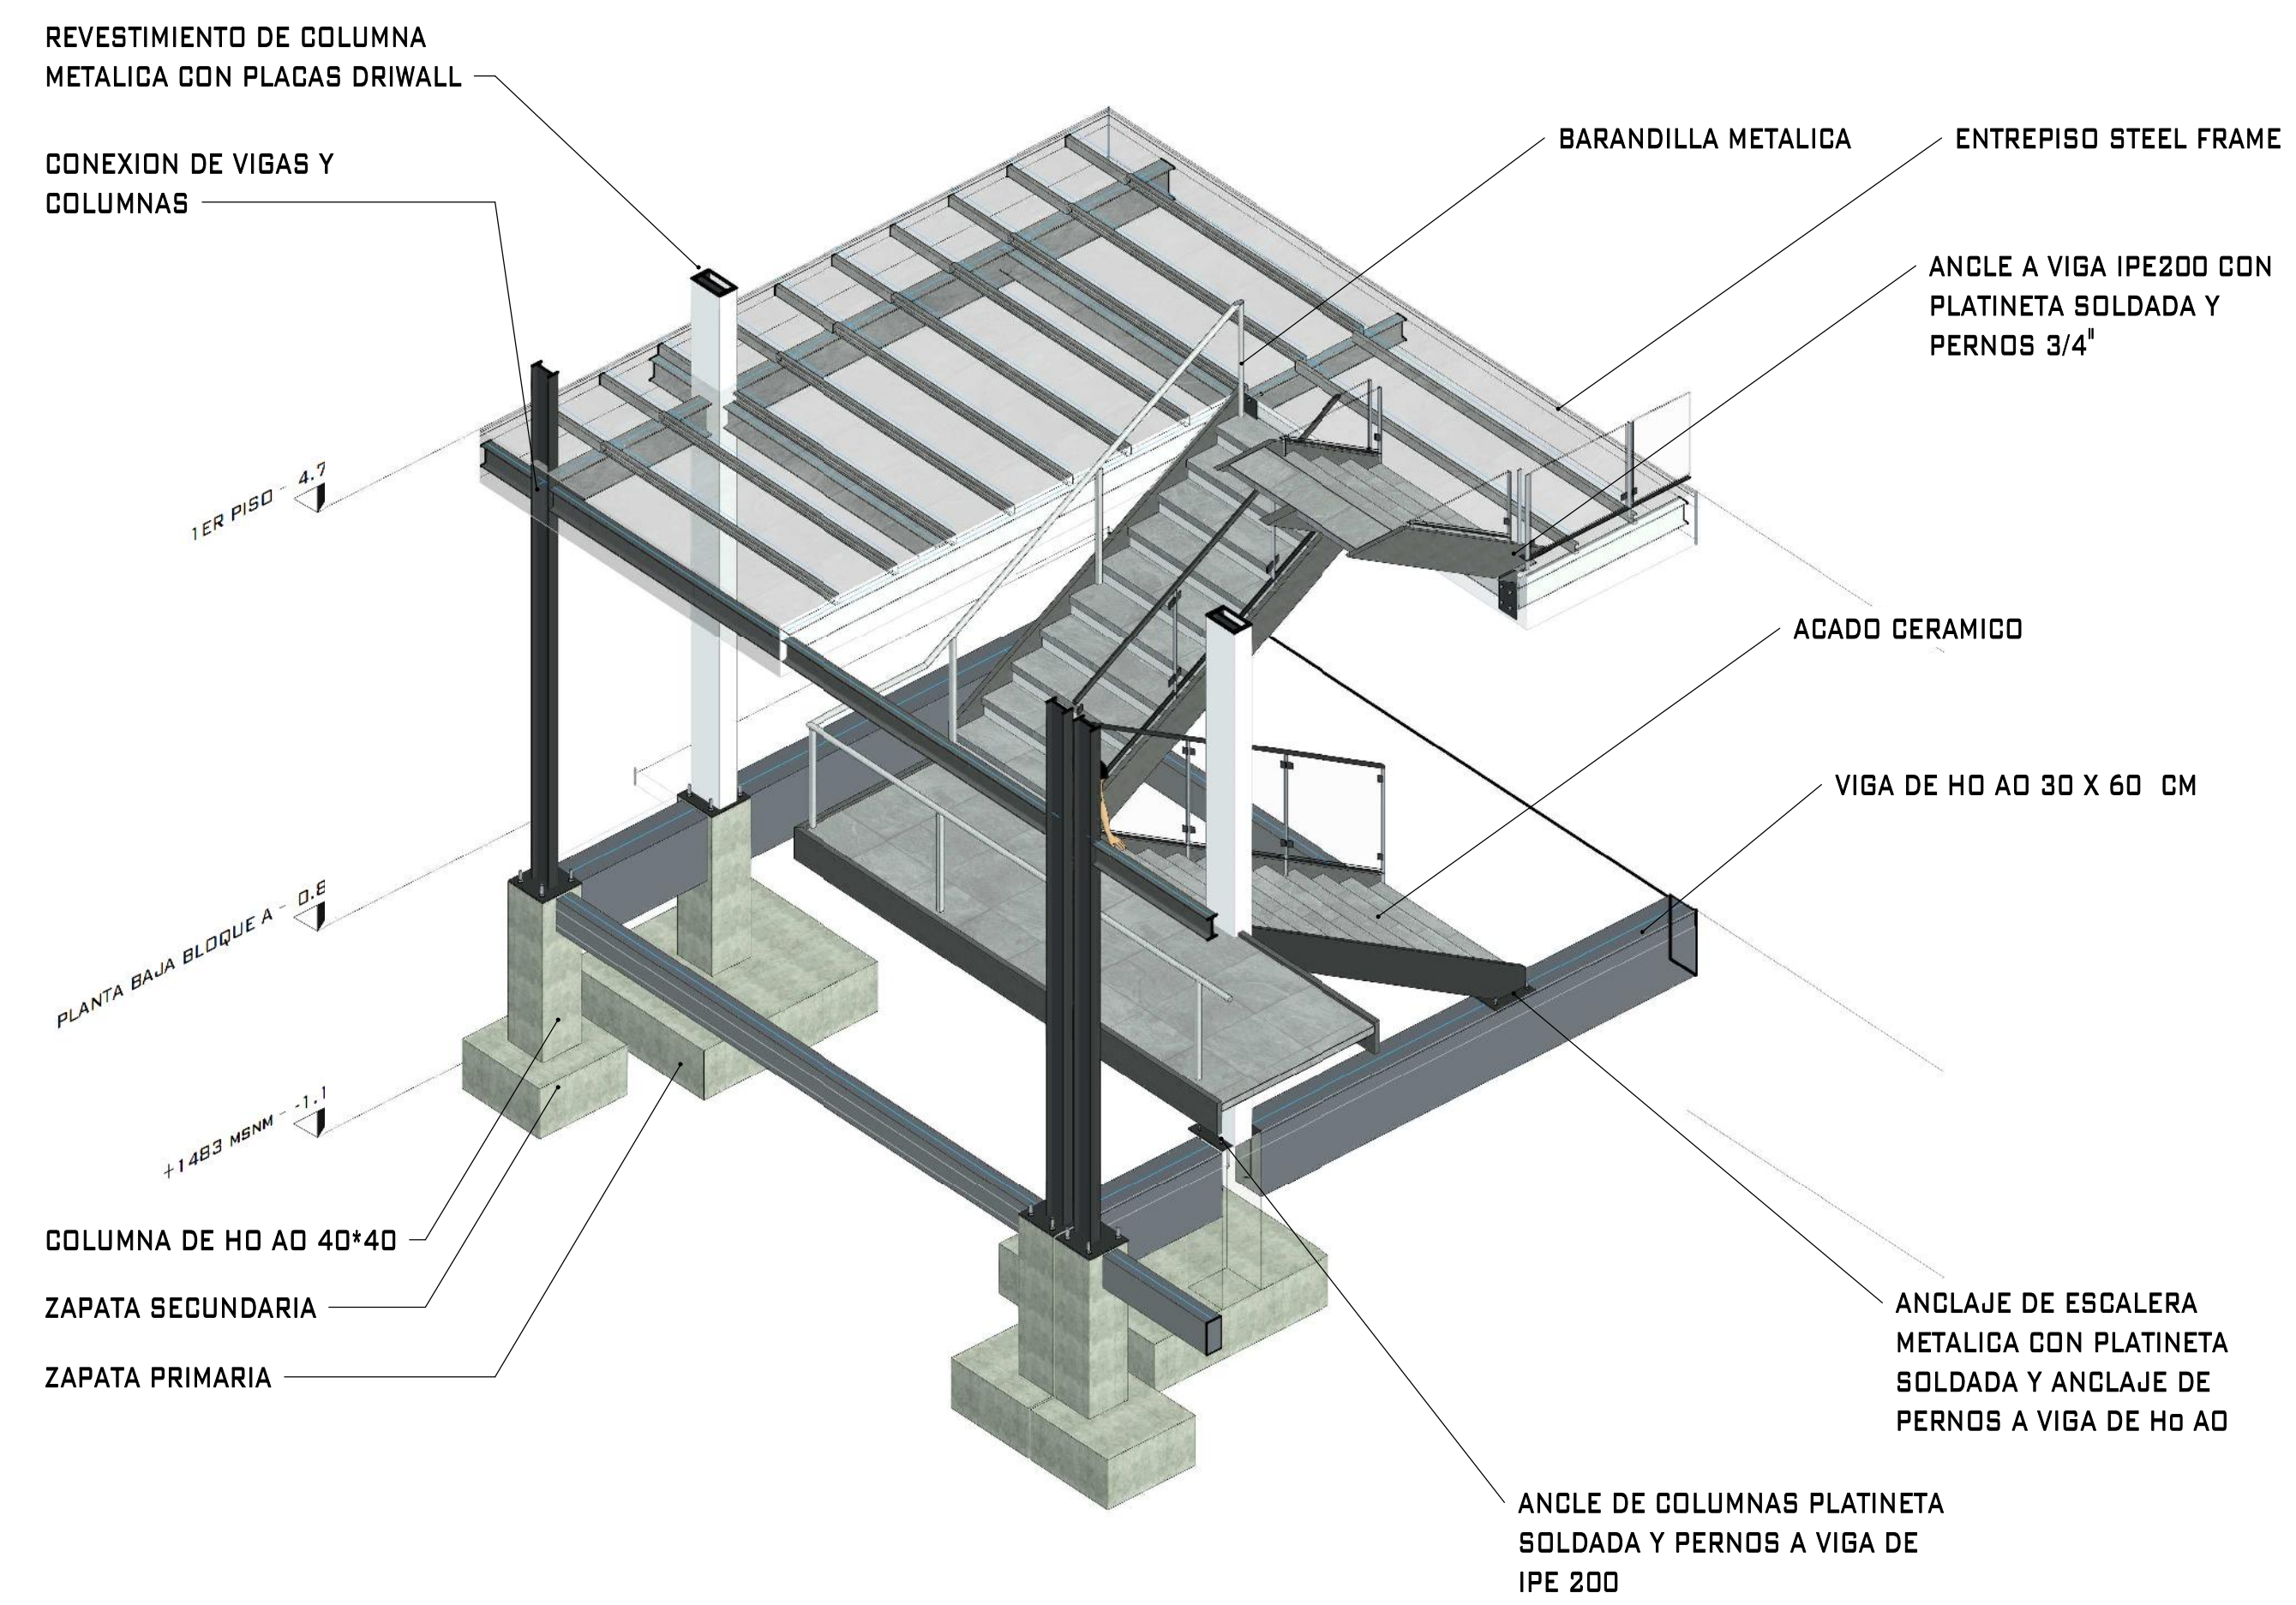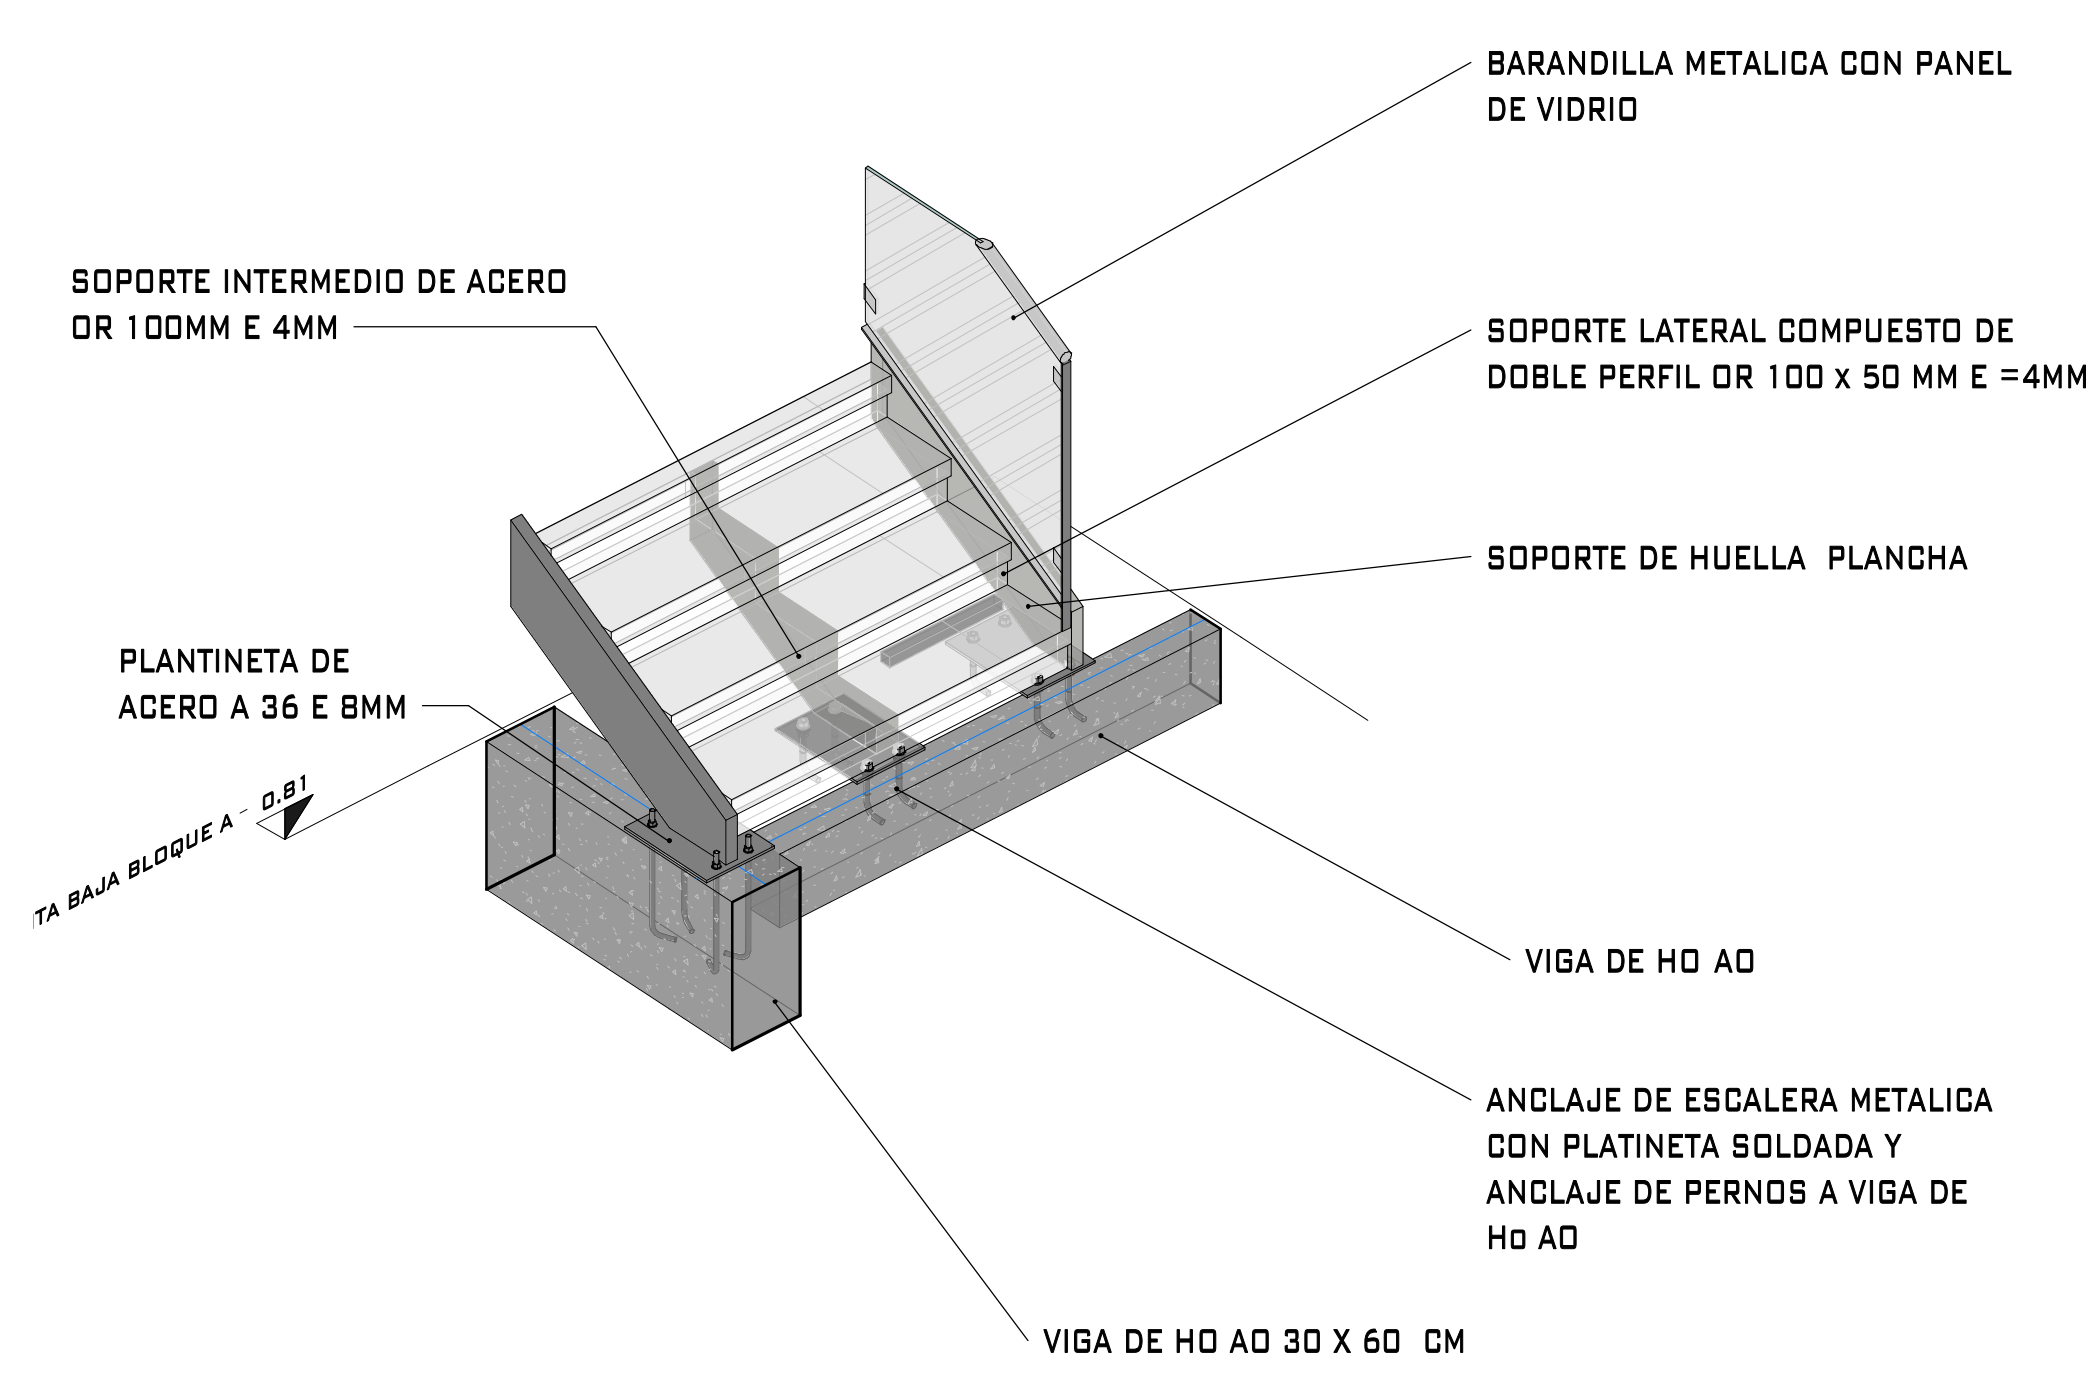

4 DETALLE ANCLAJE A PISO

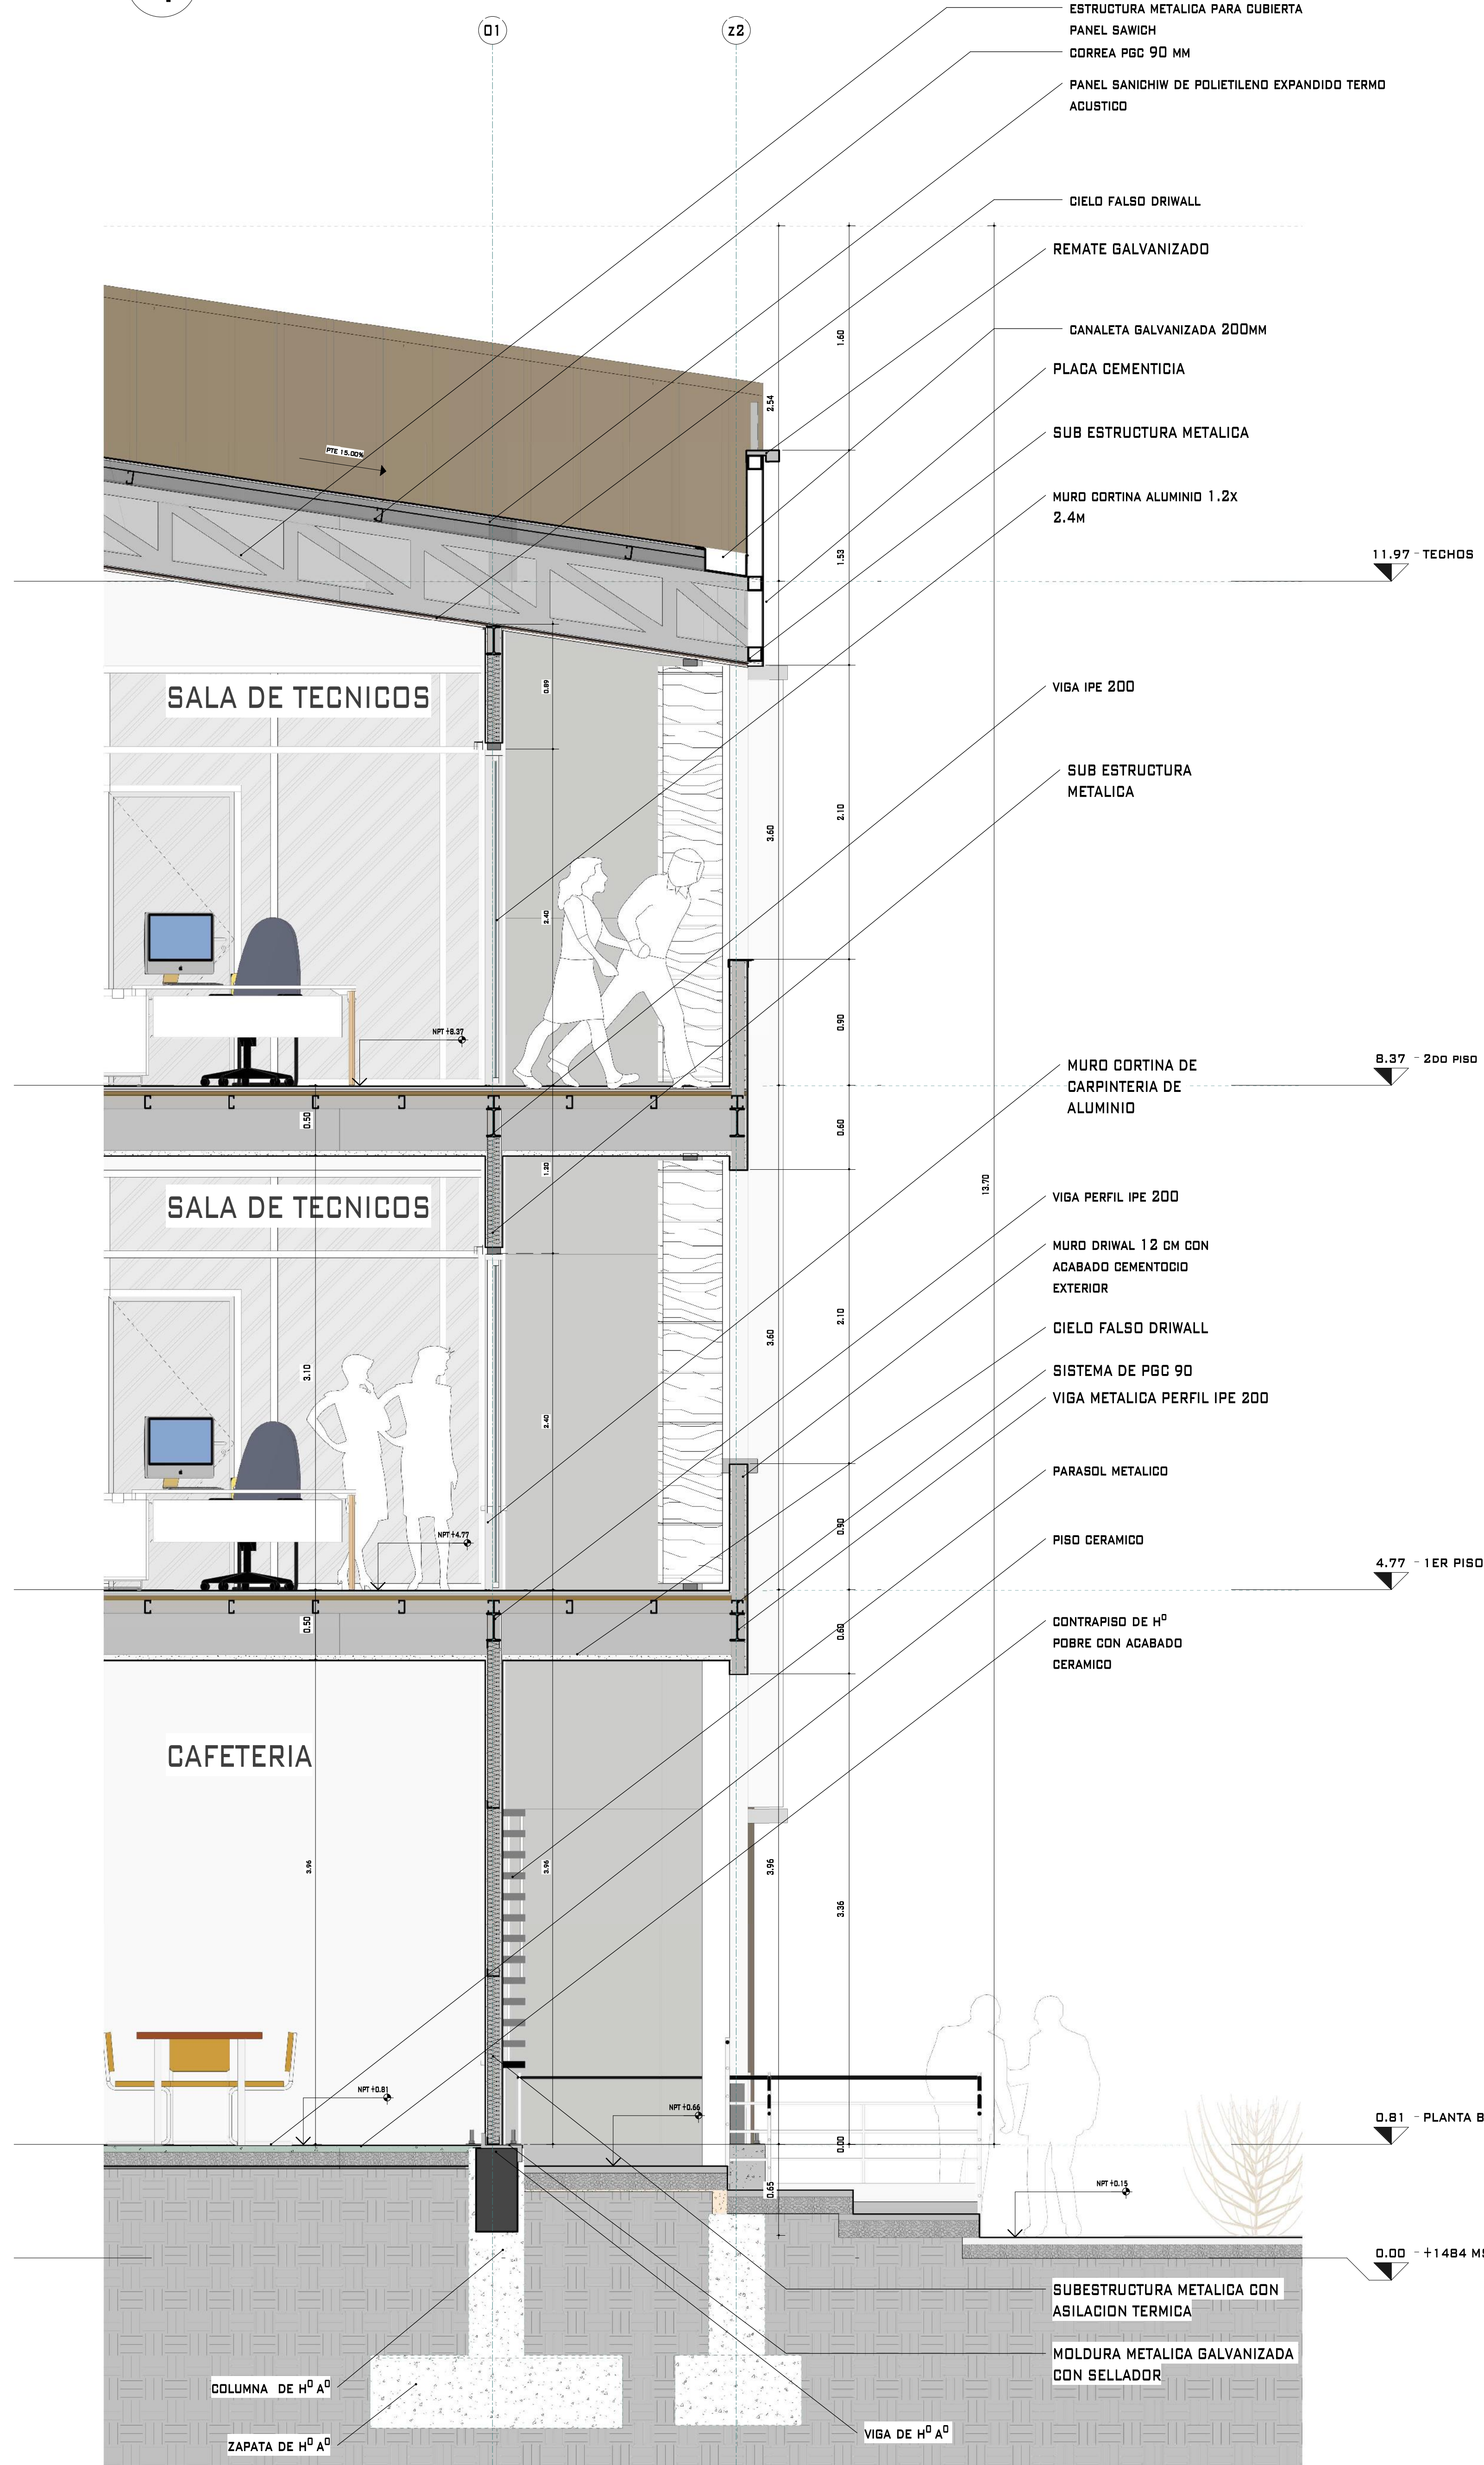


ENTREPISO SECO STEEL FRAME

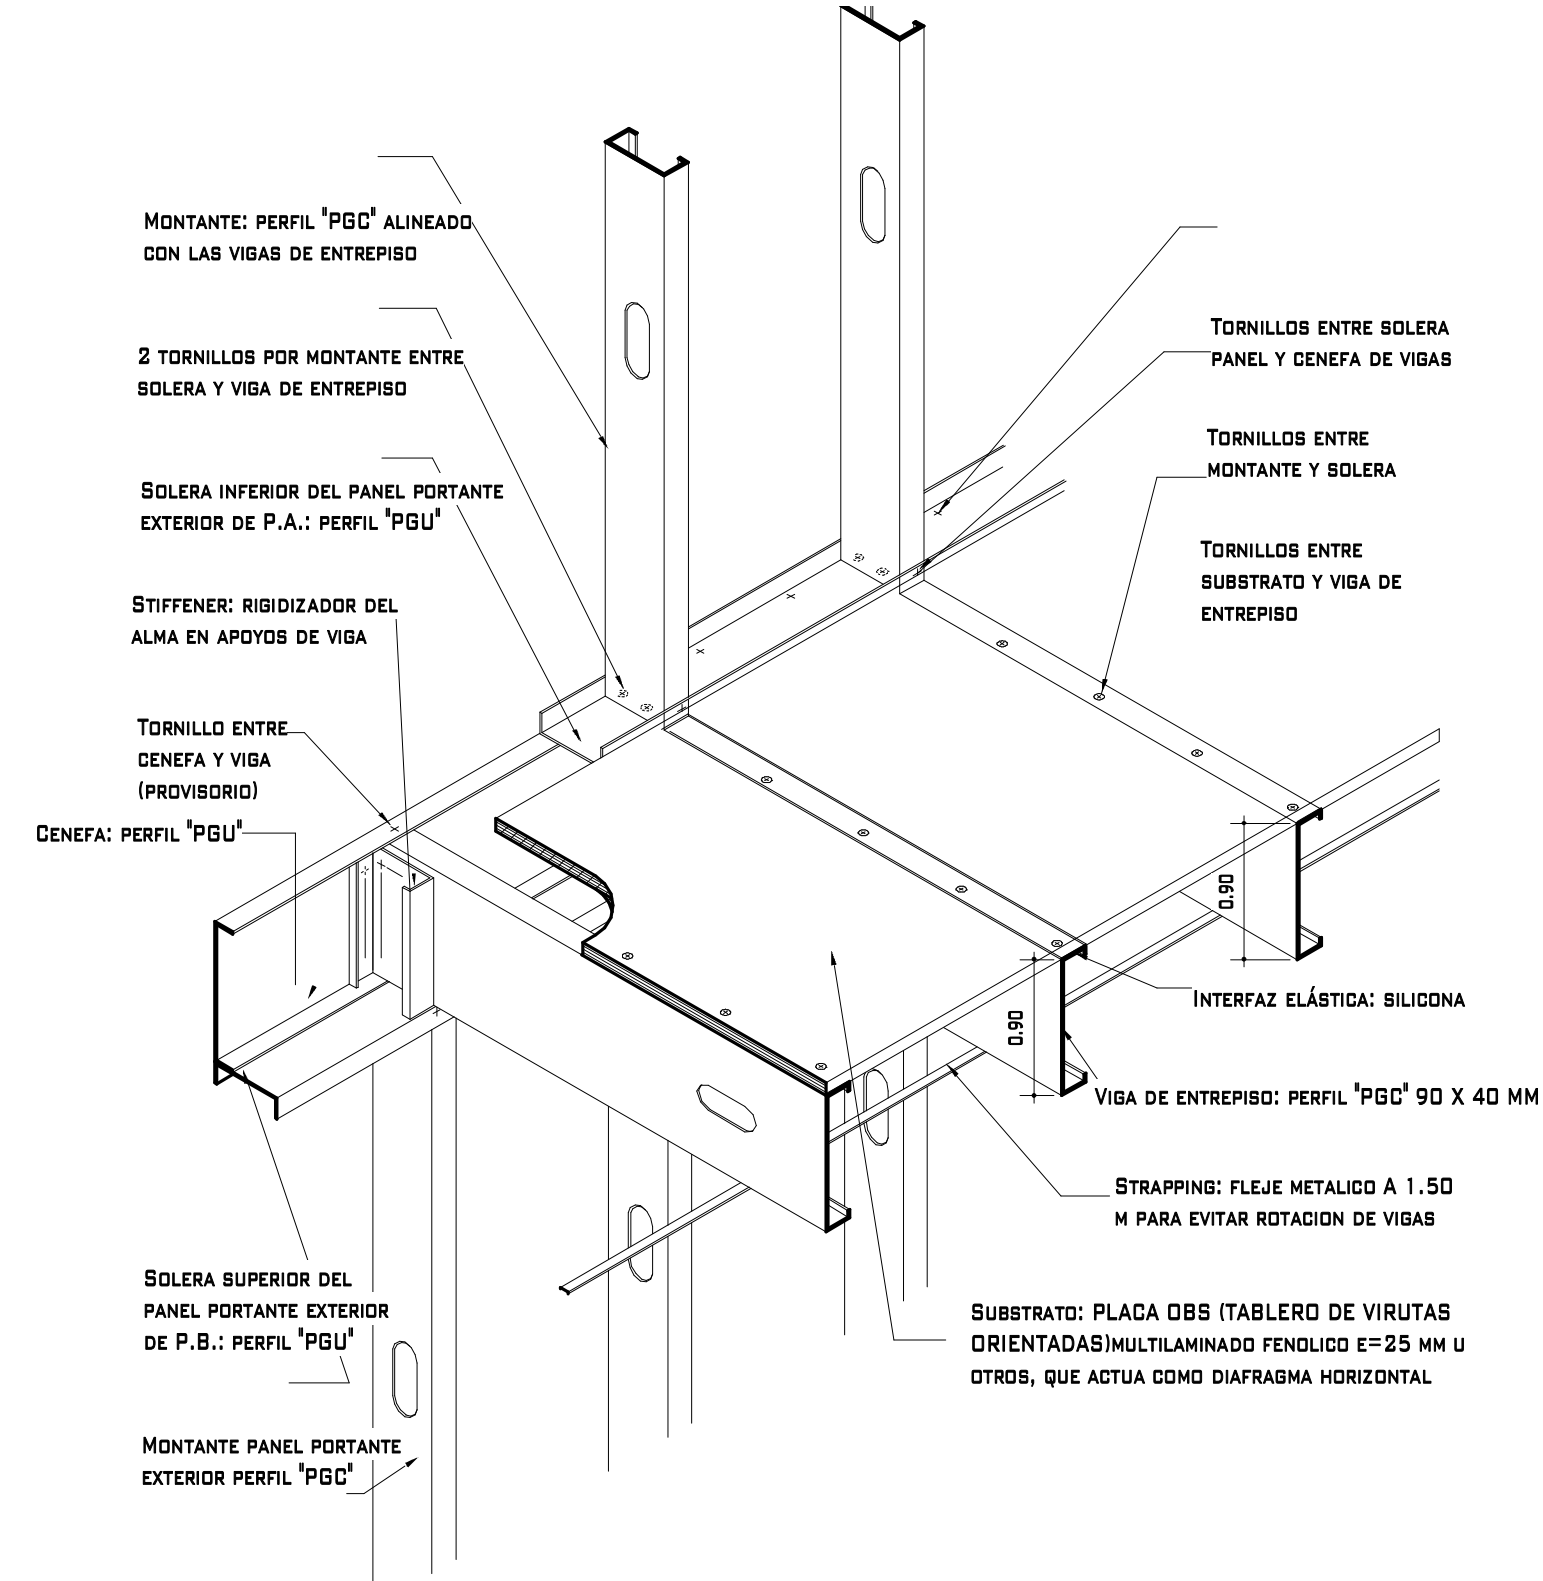

ENTREPISP SECO STEEL FRAME

ESC 1:10

REVESTIMIENTO DE COLUMNAS DE ACERO

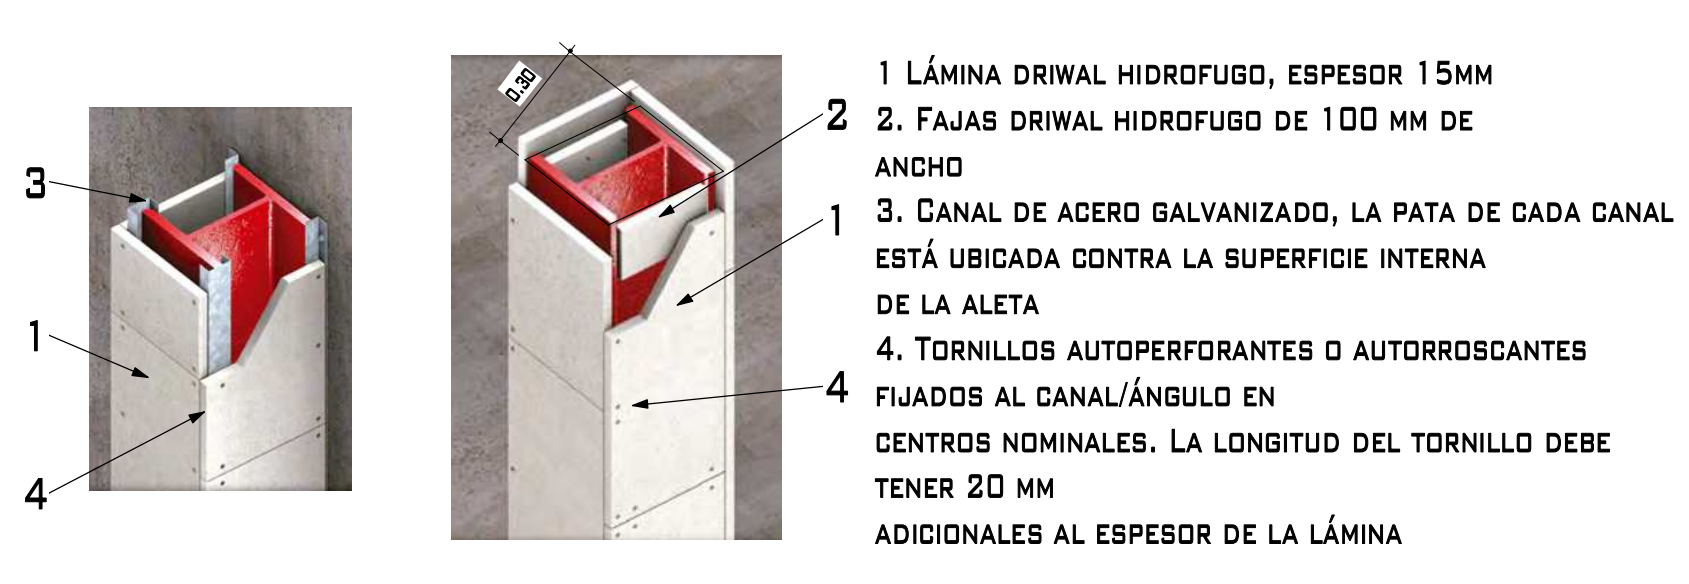


1 RESTIMIENTO DE COLUMNAS

1 : 20


5 CORTE DE BORDE

1 : 25



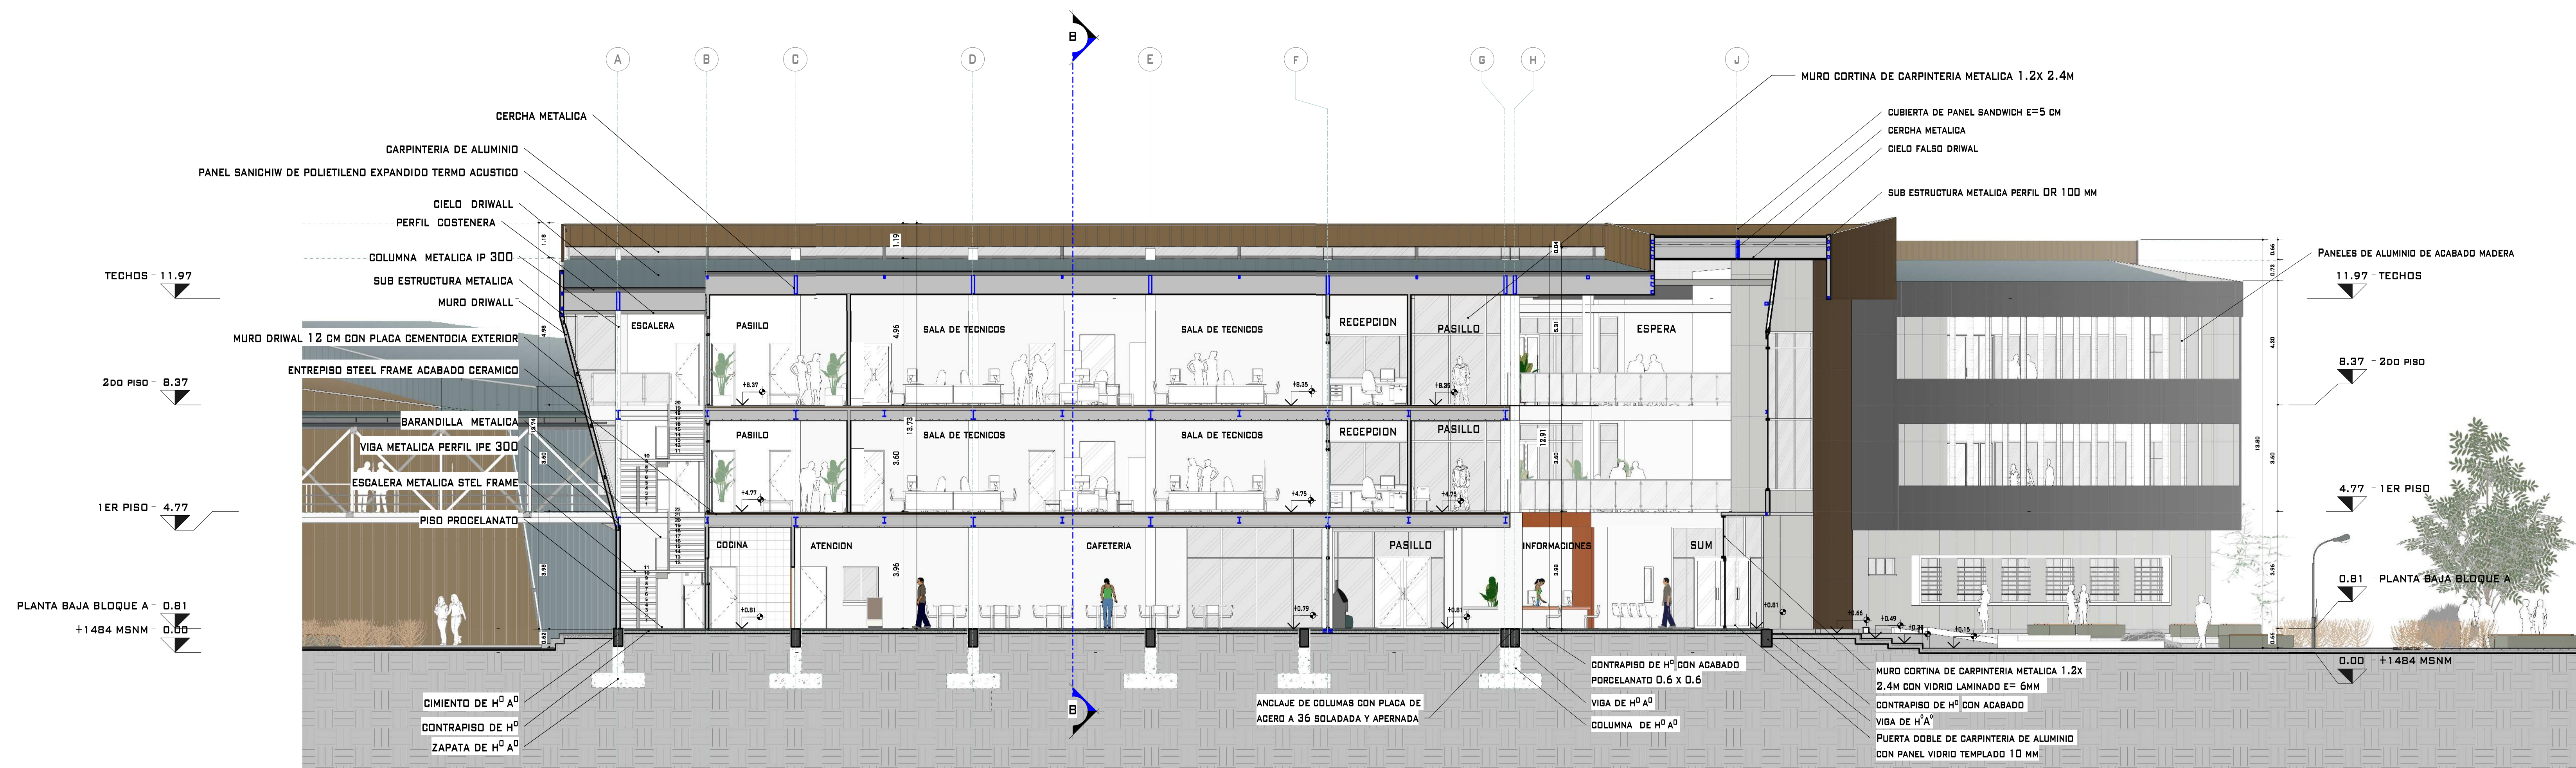

A BLOQUE A - CORTE LONGITUDINAL A-A
1 : 100

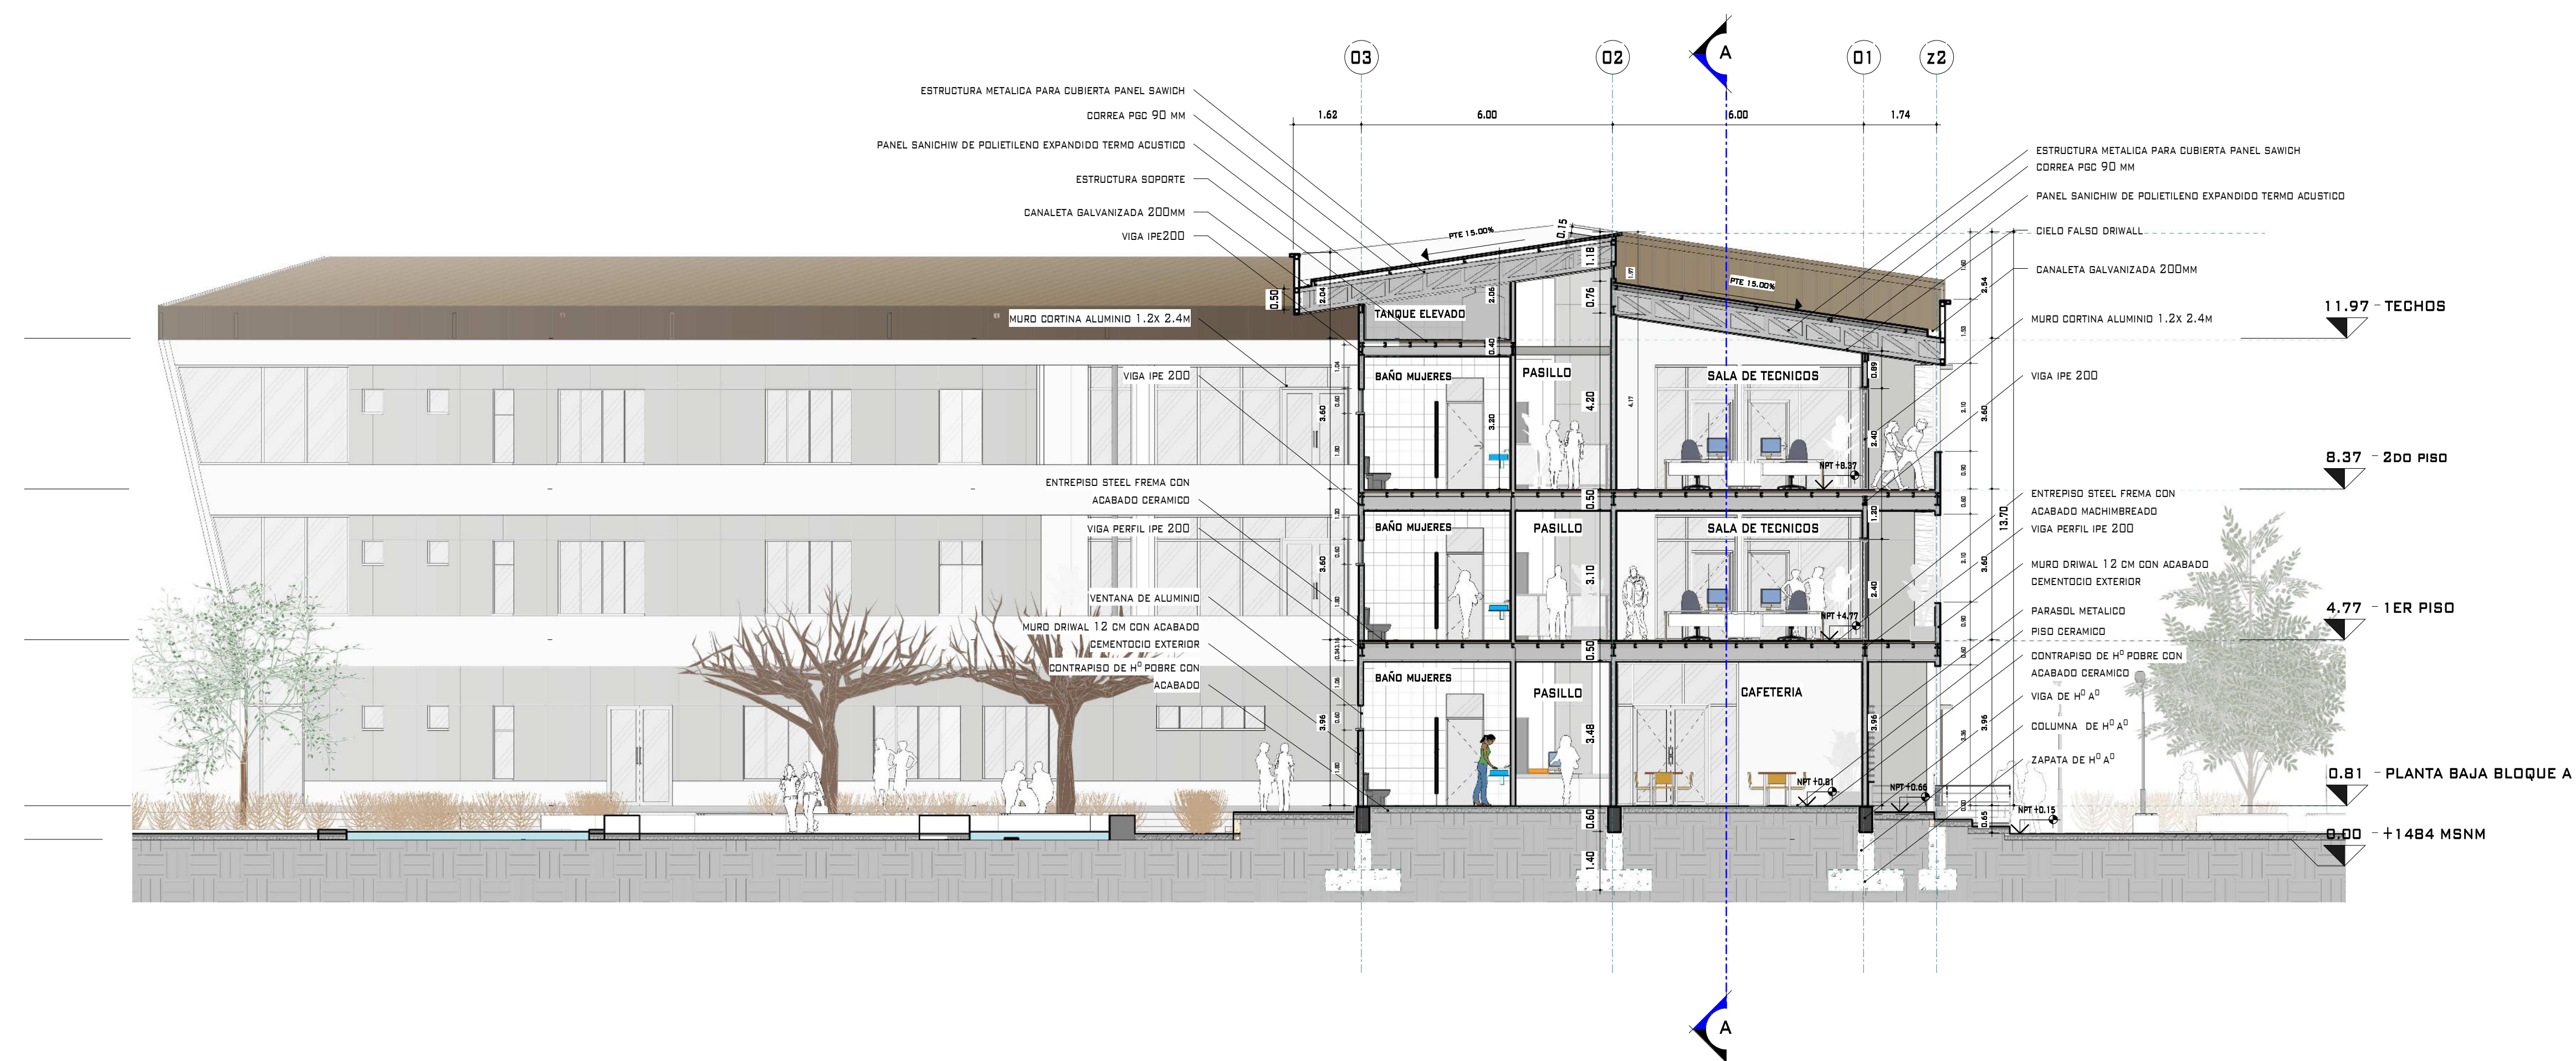

B BLOQUE A -CORTE TRANSVERSAL B- B
1 : 100



UNIVERSIDAD AUTONOMA JUAN MISAEL SARACHO / FACULTAD DE CIENCIAS Y TECNOLOGIA / CARRERA DE ARQUITECTURA Y URBANISMO

PROYECTO DE GRADO

DISEÑO ARQUITECTONICO DE LA ADUANA FRONTERIZA DE VILLAZON

CORTES

ESCALA: 1-100

Univ. ESTEBAN TERSON CAMPERO RIOS

ESCALA: INDICADA

LAMINA N°

Doc: Arq. ELIZABETH TORREZ

Grupo N° 7



1 FACHADA GENERAL SUR
1 : 100



2 BLOQUE A - FACHADA OESTE
1 : 100



UNIVERSIDAD AUTONOMA JUAN MISAEL SARACHO / FACULTAD DE CIENCIAS Y TECNOLOGIA / CARRERA DE ARQUITECTURA Y URBANISMO

PROYECTO DE GRADO

FACHADAS / ESCALA 1-100

DISEÑO ARQUITECTONICO DE LA ADUANA FRONTERIZA DE VILLAZON

BLOQUE A - FACHADAS / ESC 1-100

Univ: ESTEBAN TERSON CAMPERO RIOS

ESCALA: INDICADA

LAMINA N°

Doc: Arq. ELIZABETH TORREZ

Grupo N° 7