

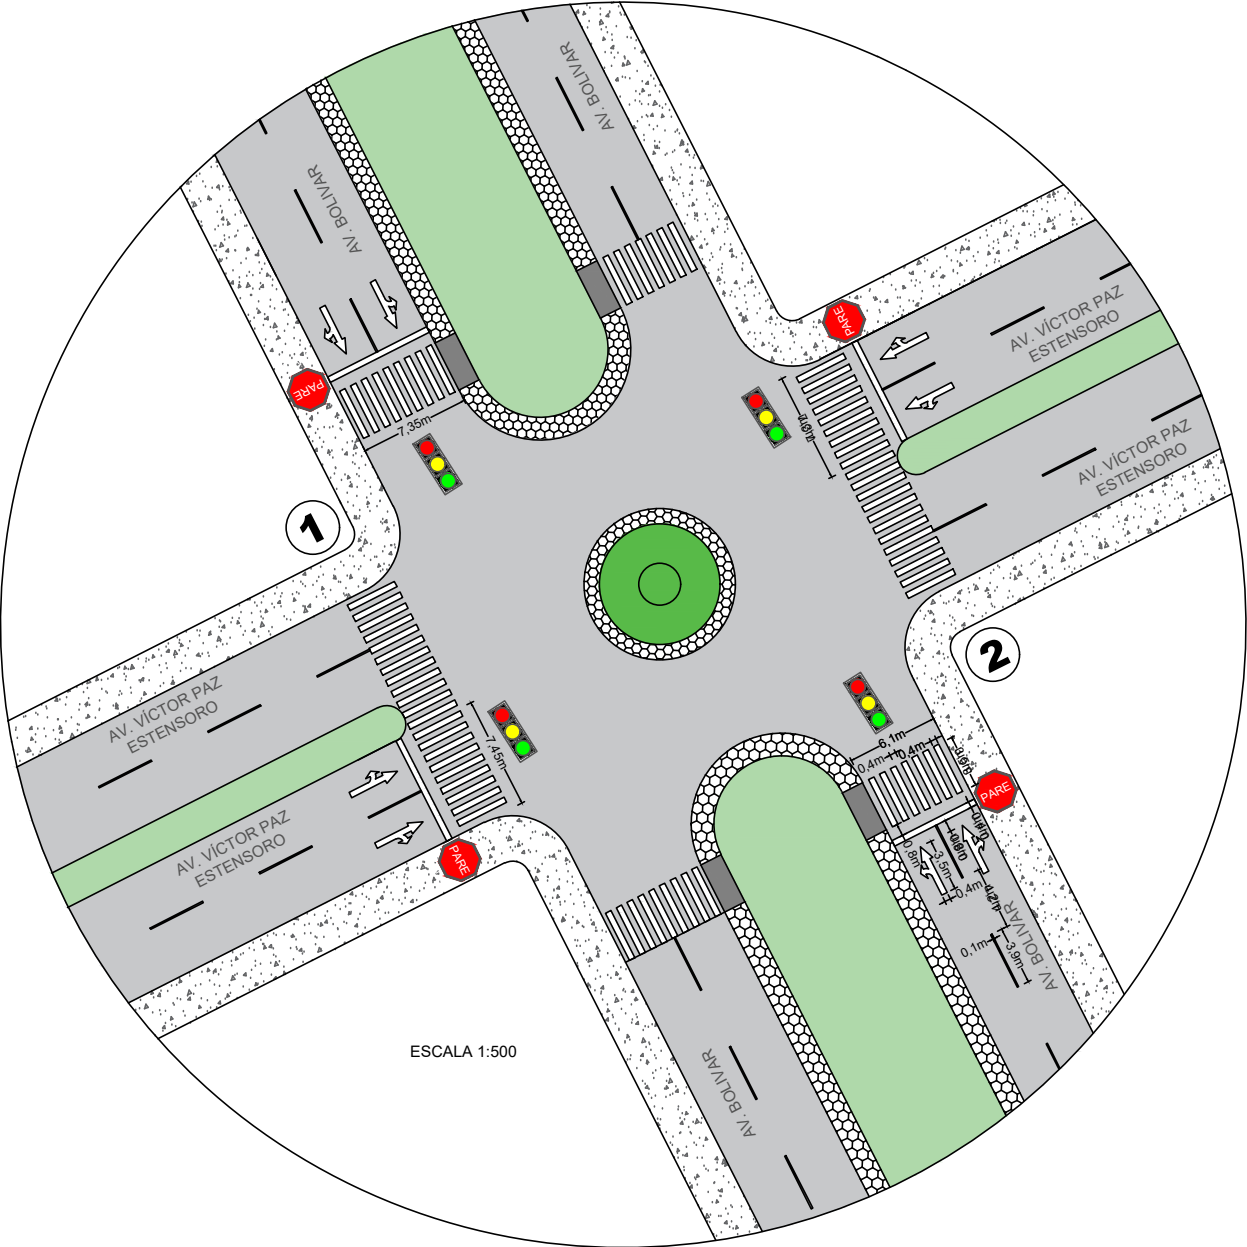
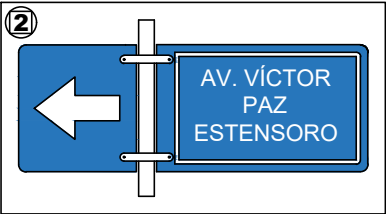


ANEXO III
PLANOS



INTERSECCIÓN 1 AV. BOLÍVAR - AV. VÍCTOR PAZ ESTENSORO

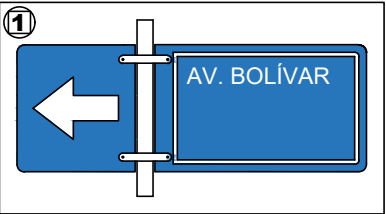

INTERSECCIÓN 2 AV. BOLÍVAR - AV. LUIS DE FUENTES

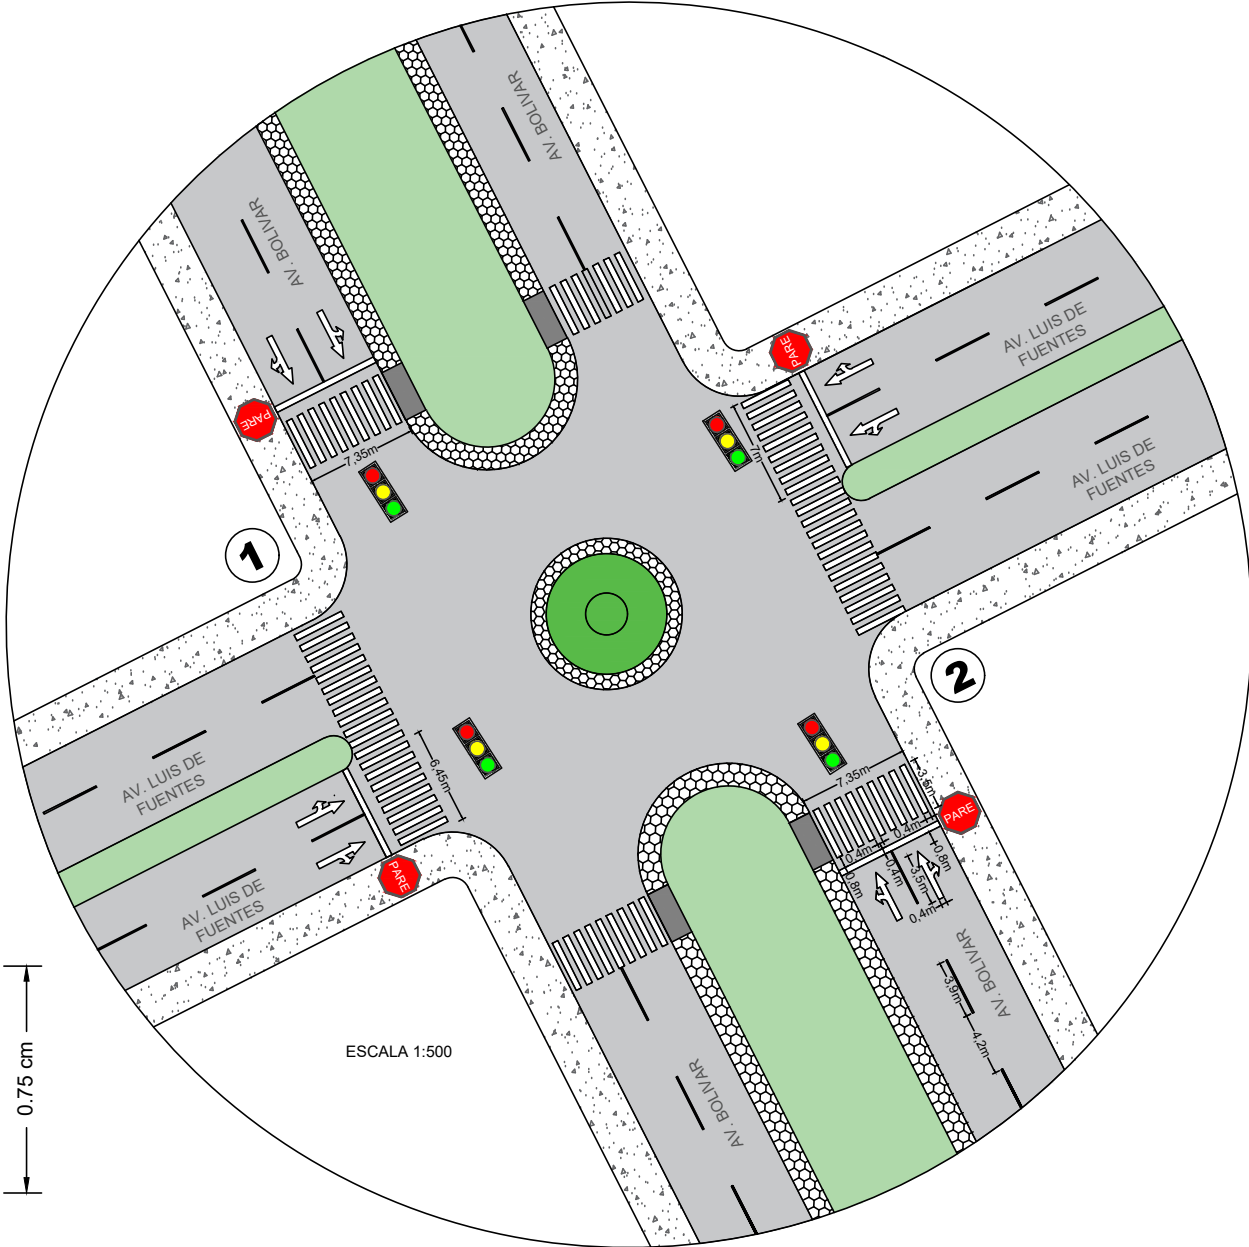

ESCALA 1:25

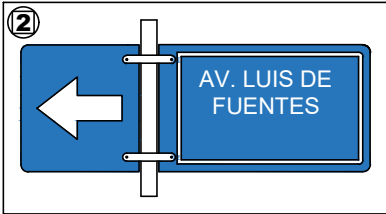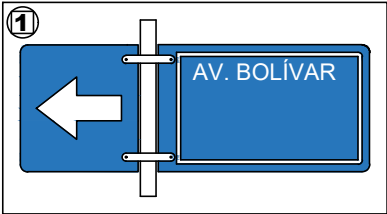

0.39 cm 0.70 cm

PROYECTO: ESTUDIO DE TRÁFICO VEHÍCULAR EN LA CIUDAD DE BERMEJO

ESTUDIANTE: ZENTENO PATRIC


DETALLES: INTERSECCIONES - SEÑALIZACIÓN VERTICAL Y HORIZONTAL

ESCALA: INDICADA


LAMINA:

1

INTERSECCIÓN 3 AV. BOLÍVAR - C. ANICETO ARCE


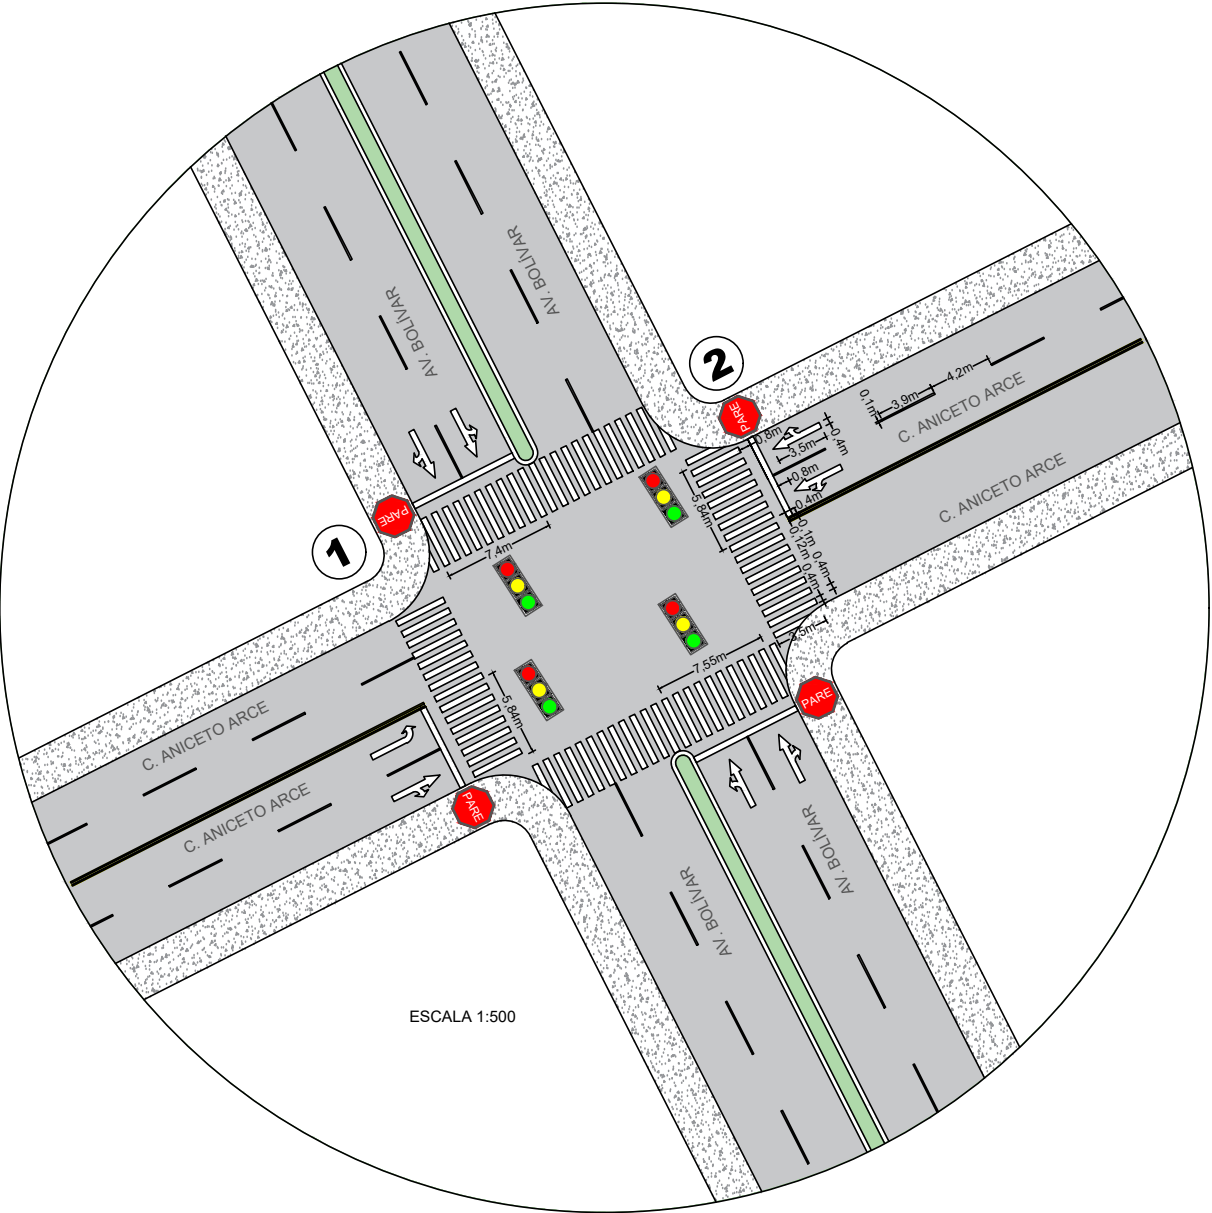


INTERSECCIÓN 4 AV. BOLÍVAR - C. LITORAL


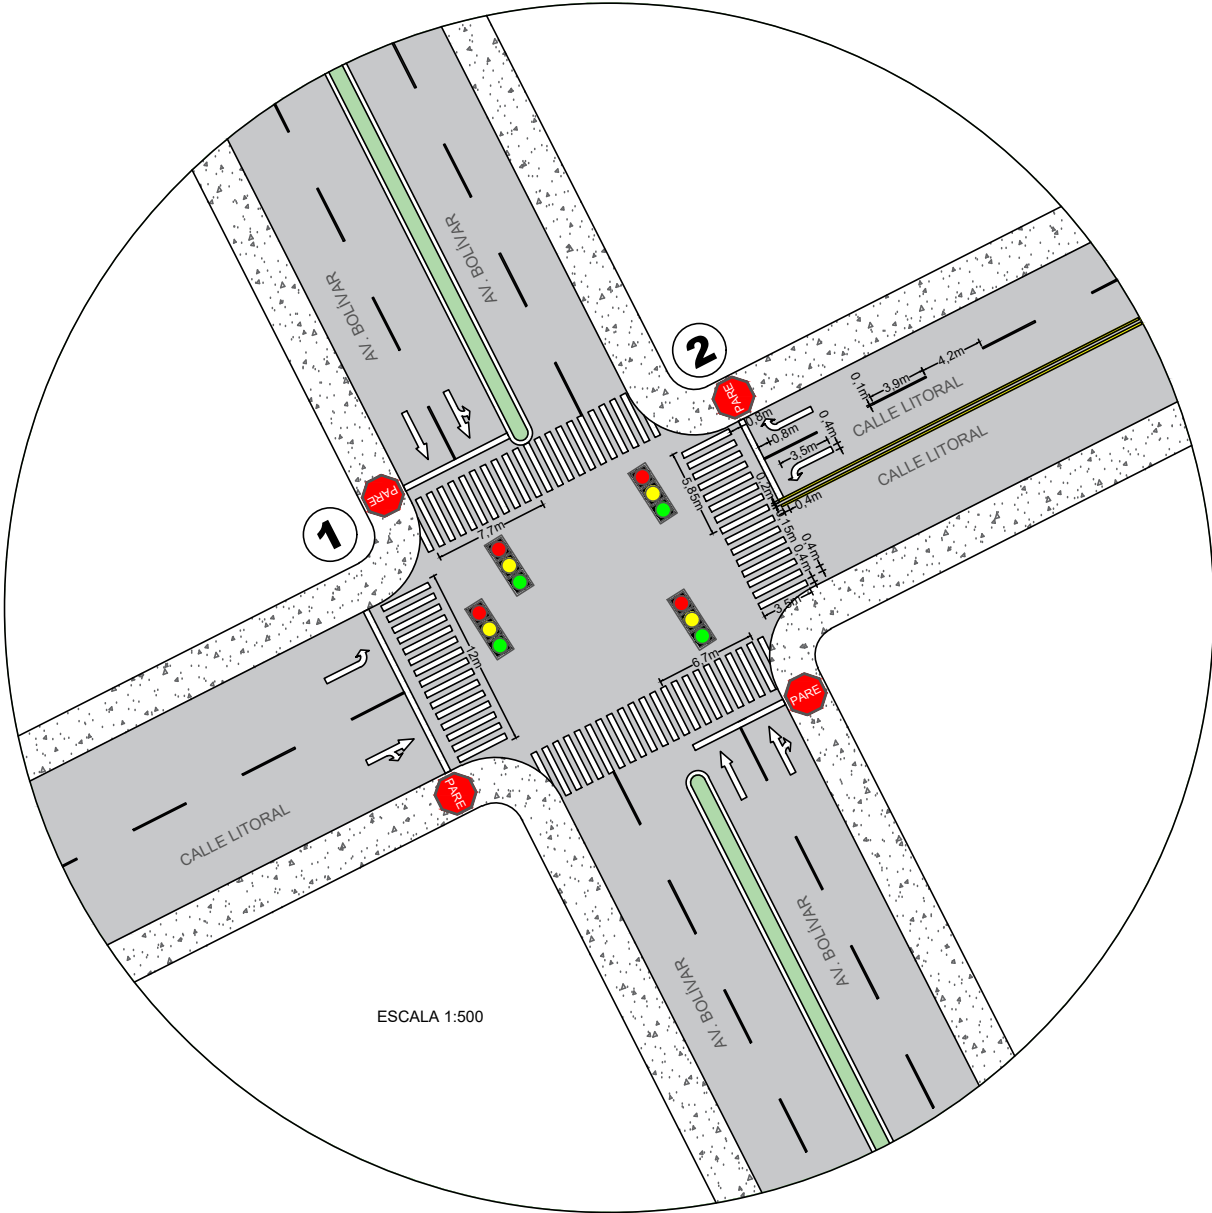


0.75 cm

0.75 cm

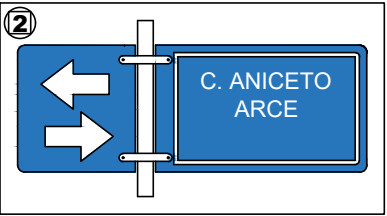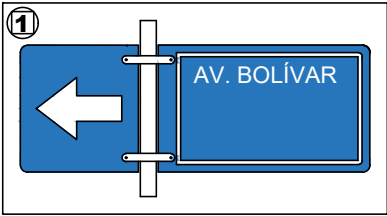

ESCALA 1:25

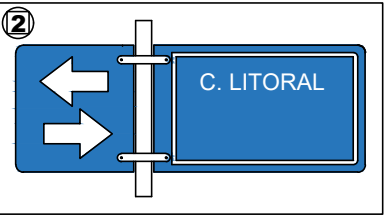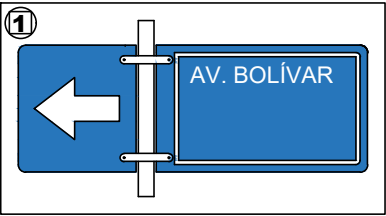

0.39 cm 0.70 cm

PROYECTO: ESTUDIO DE TRÁFICO VEHÍCULAR EN LA CIUDAD DE BERMEJO

ESTUDIANTE: ZENTENO PATRIC



DETALLES: INTERSECCIONES - SEÑALIZACIÓN VERTICAL Y HORIZONTAL

ESCALA: INDICADA

LAMINA:

2

INTERSECCIÓN 5 AV. BOLÍVAR - C. BENI

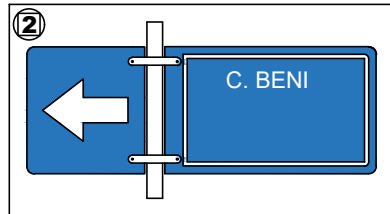
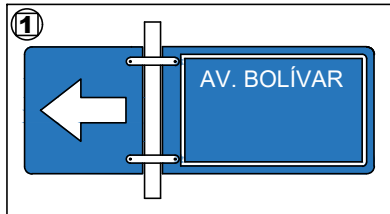


0.75 cm

0.75 cm

ESCALA 1:25

INTERSECCIÓN 6 AV. BOLÍVAR - C. LA PAZ

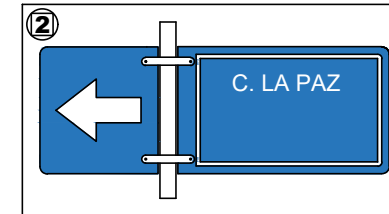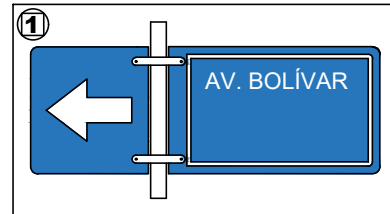

0.39 cm 0.70 cm

PROYECTO:	ESTUDIO DE TRÁFICO VEHÍCULAR EN LA CIUDAD DE BERMEJO
-----------	--

ESTUDIANTE: ZENTENO PATRIC

DETALLES:


INTERSECCIONES - SEÑALIZACIÓN VERTICAL Y HORIZONTAL

ESCALA: INDICADA





LAMINA:

3



INTERSECCIÓN 7 AV. BOLÍVAR - AV. BARRIENTOS ORTUÑO

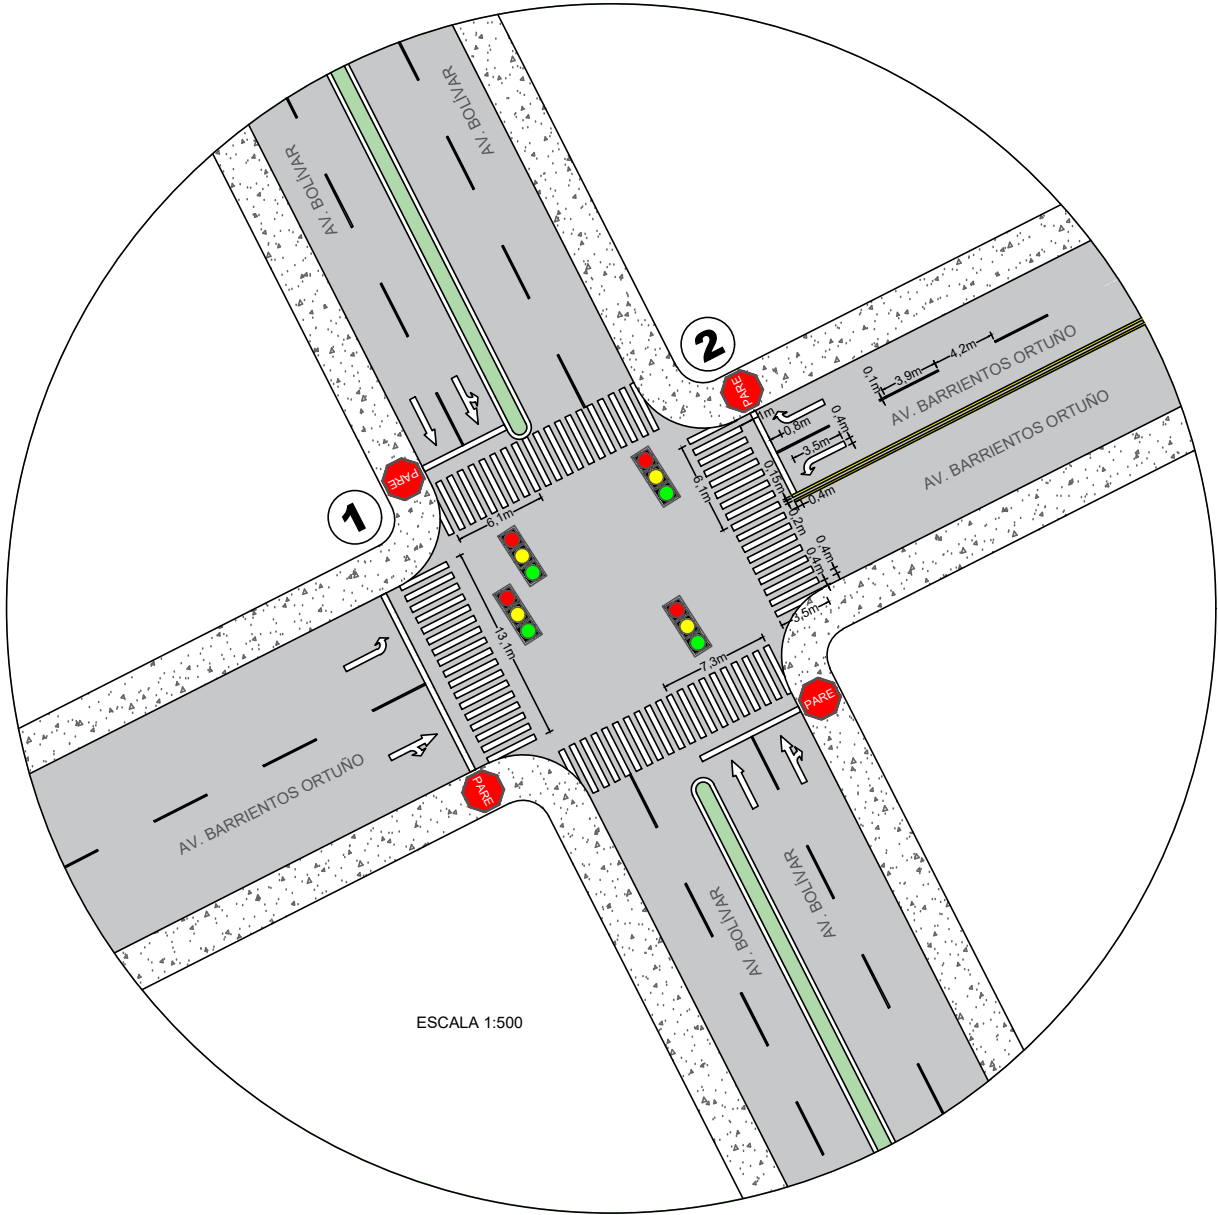

INTERSECCIÓN 8 AV. BARRIENTOS ORTUÑO - C. POTOSÍ

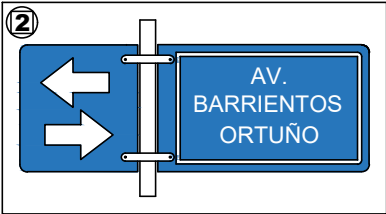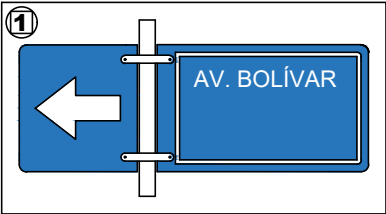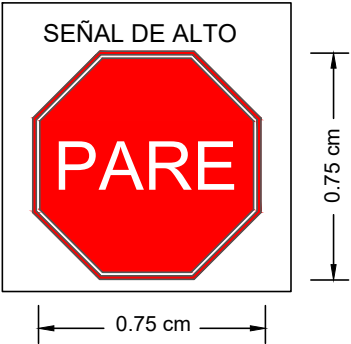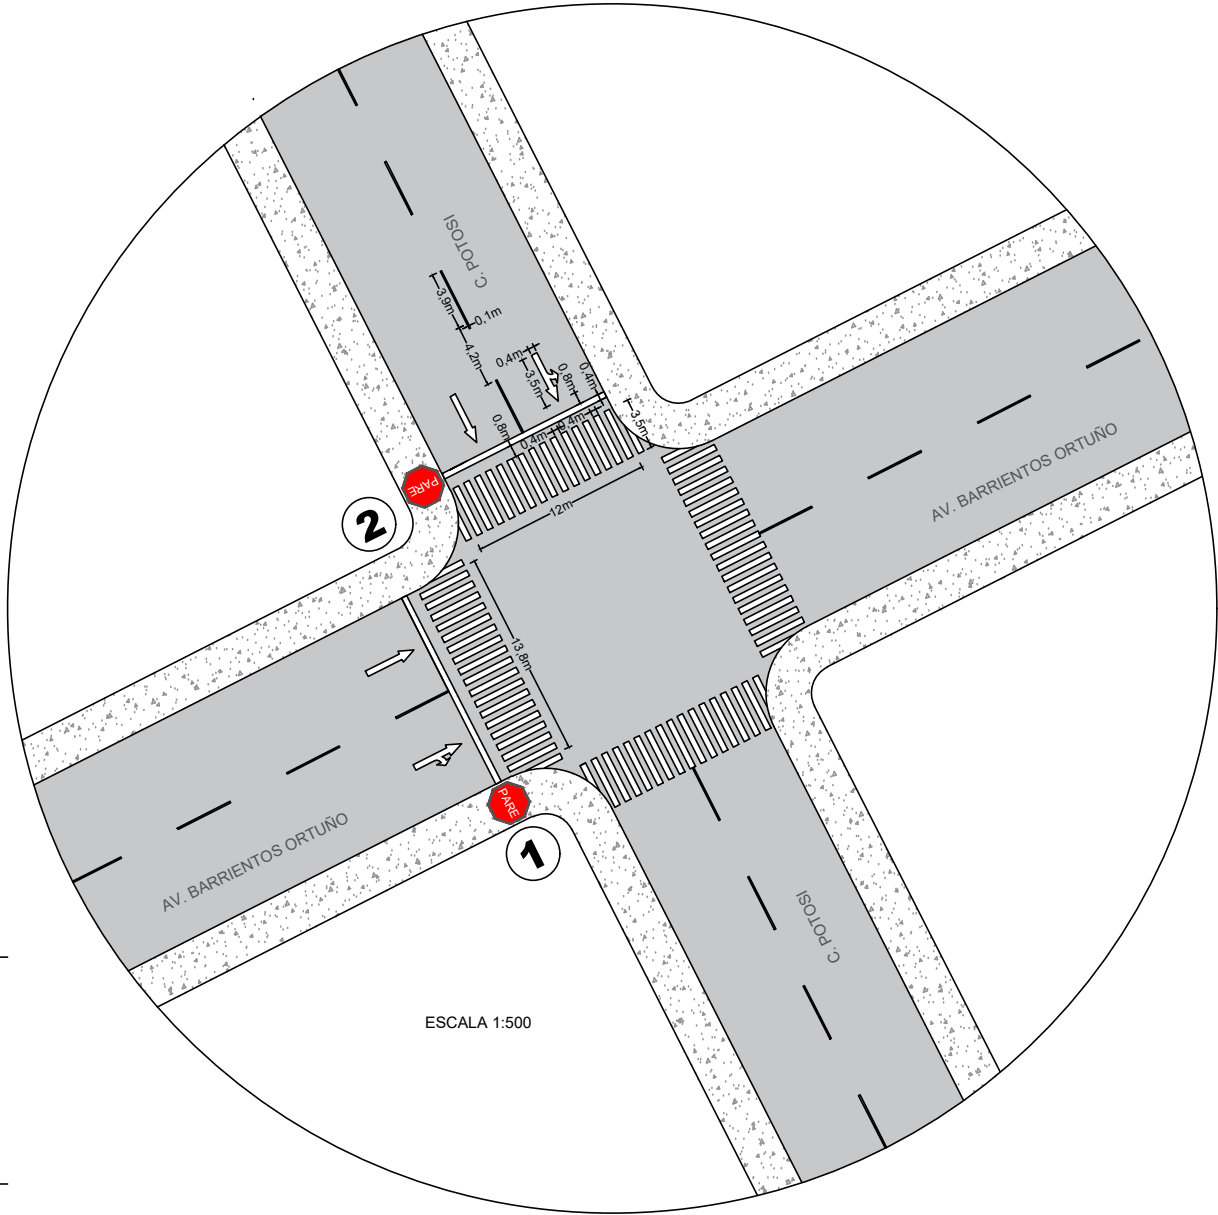

ESCALA 1:25

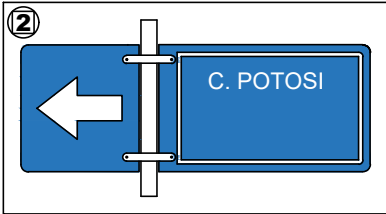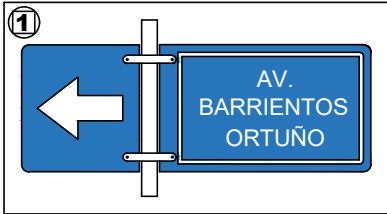

0.39 cm 0.70 cm

PROYECTO: ESTUDIO DE TRÁFICO VEHÍCULAR EN LA CIUDAD DE BERMEJO

ESTUDIANTE: ZENTENO PATRIC






DETALLES: INTERSECCIONES - SEÑALIZACIÓN VERTICAL Y HORIZONTAL

ESCALA: INDICADA



LAMINA:

4

INTERSECCIÓN 9 C. MARISCAL ANDRÉS DE S. C. - AV. BARRIENTOS O. INTERSECCIÓN 10 AV. BARRIENTOS ORTUÑO - AV. GUALBERTO VILLAROEEL

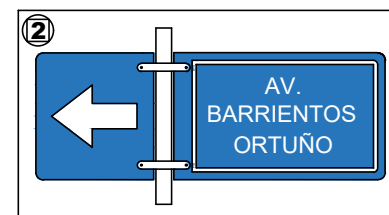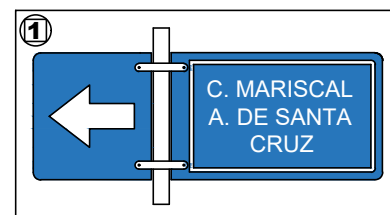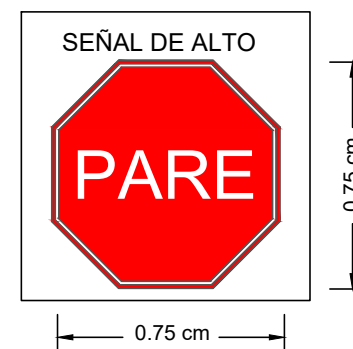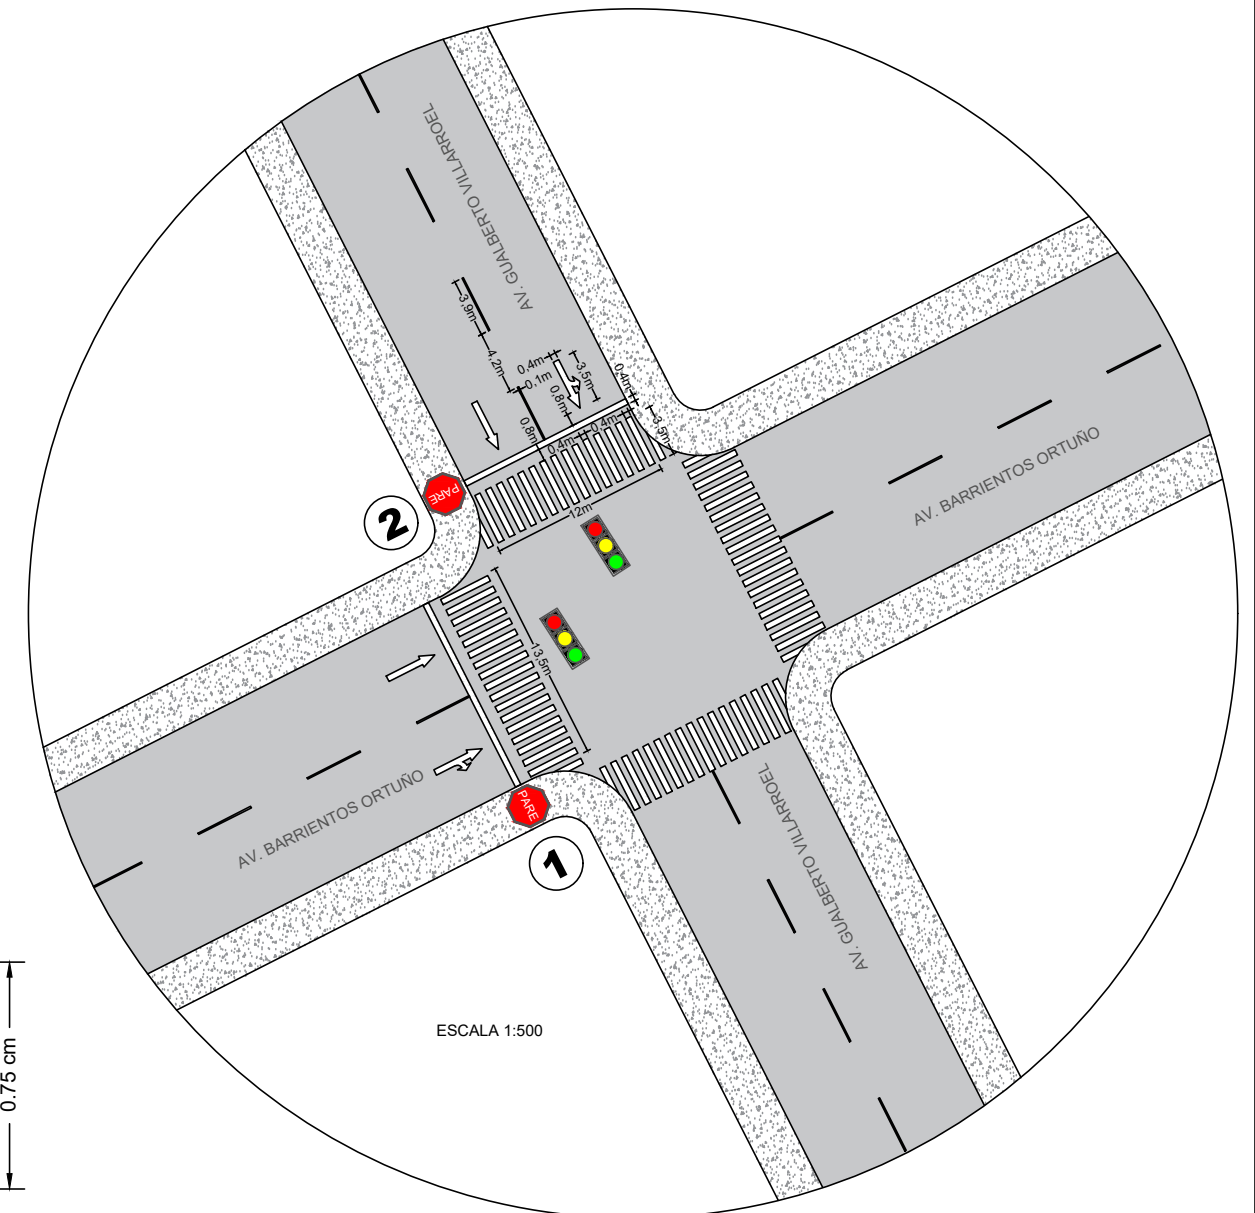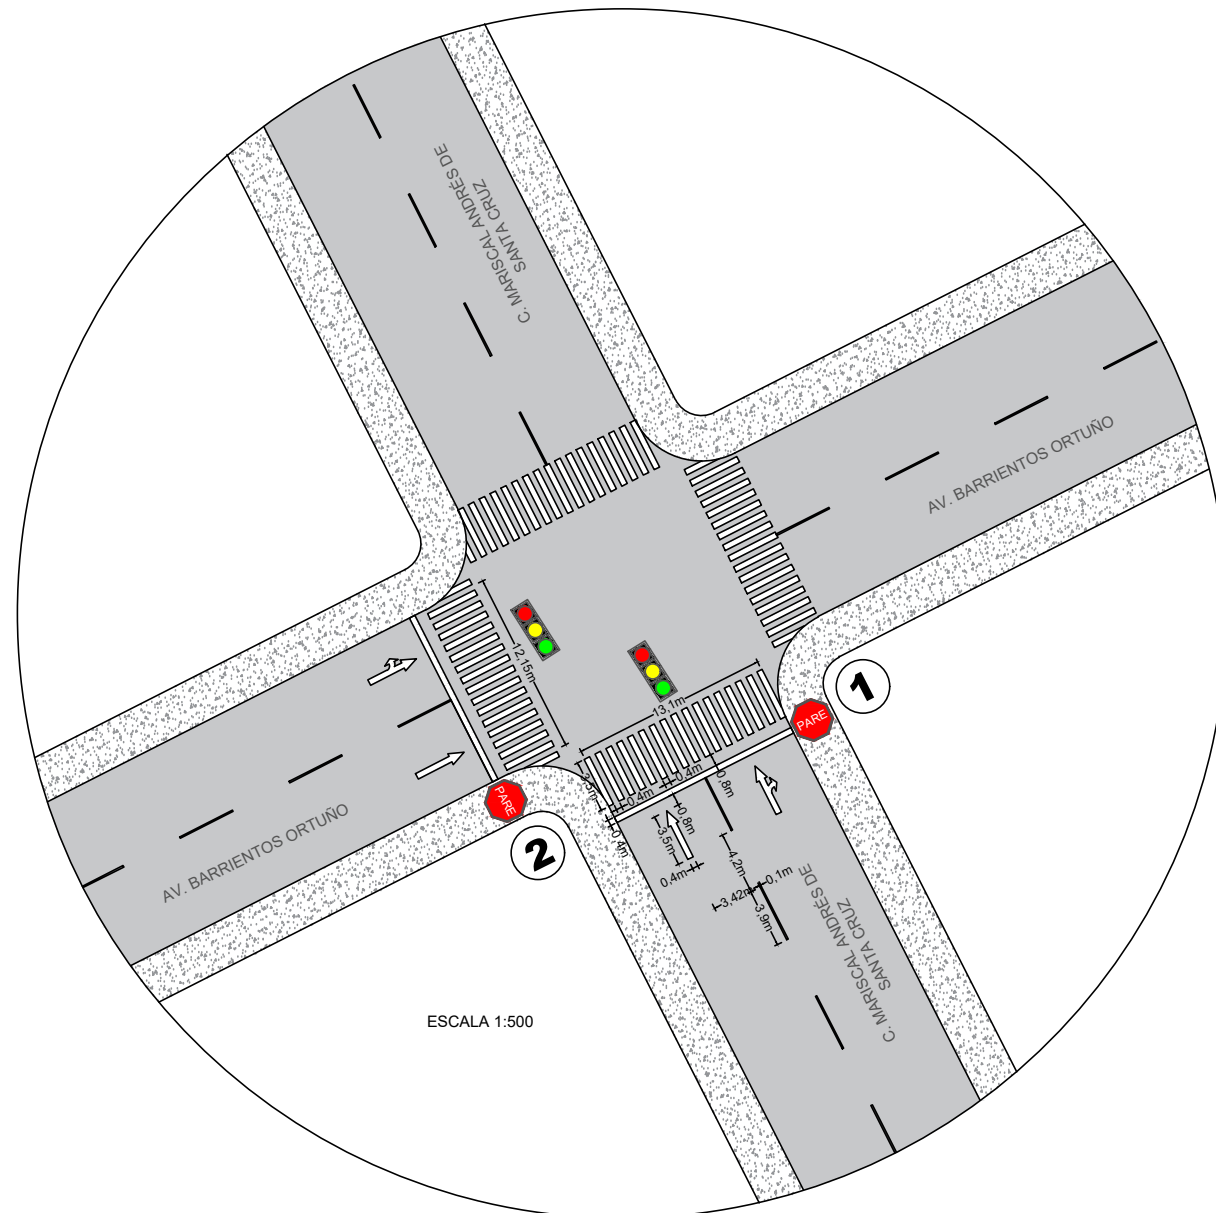

ESCALA 1:25

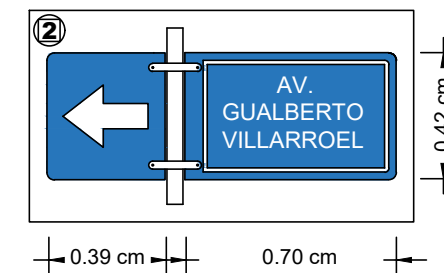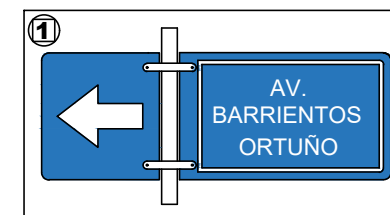

PROYECTO: ESTUDIO DE TRÁFICO VEHÍCULAR EN LA CIUDAD DE BERMEJO
--

ESTUDIANTE: ZENTENO PATRIC

DETALLES:	INTERSECCIONES - SEÑALIZACIÓN VERTICAL Y HORIZONTAL
-----------	---



ESCALA: INDICADA

LAMINA:

5



INTERSECCIÓN 11 AV. GERMÁN BUSCH - AV. BARRIENTOS ORTUÑO

INTERSECCIÓN 12 AV. BARRIENTOS ORTUÑO - C. ALFREDO AMELLER

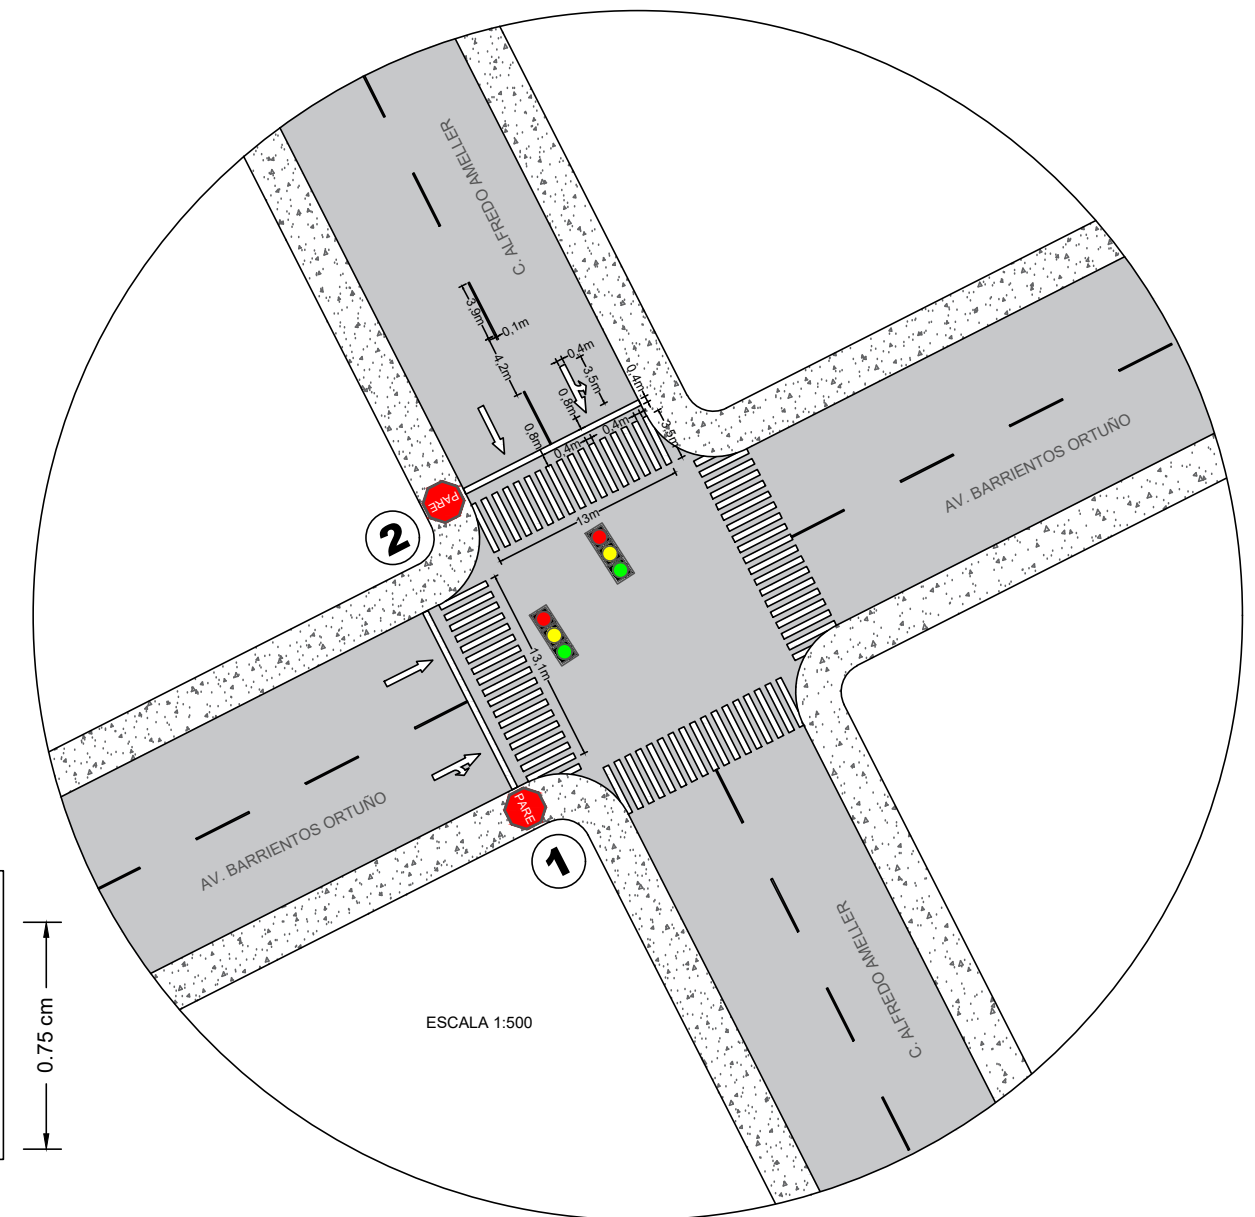
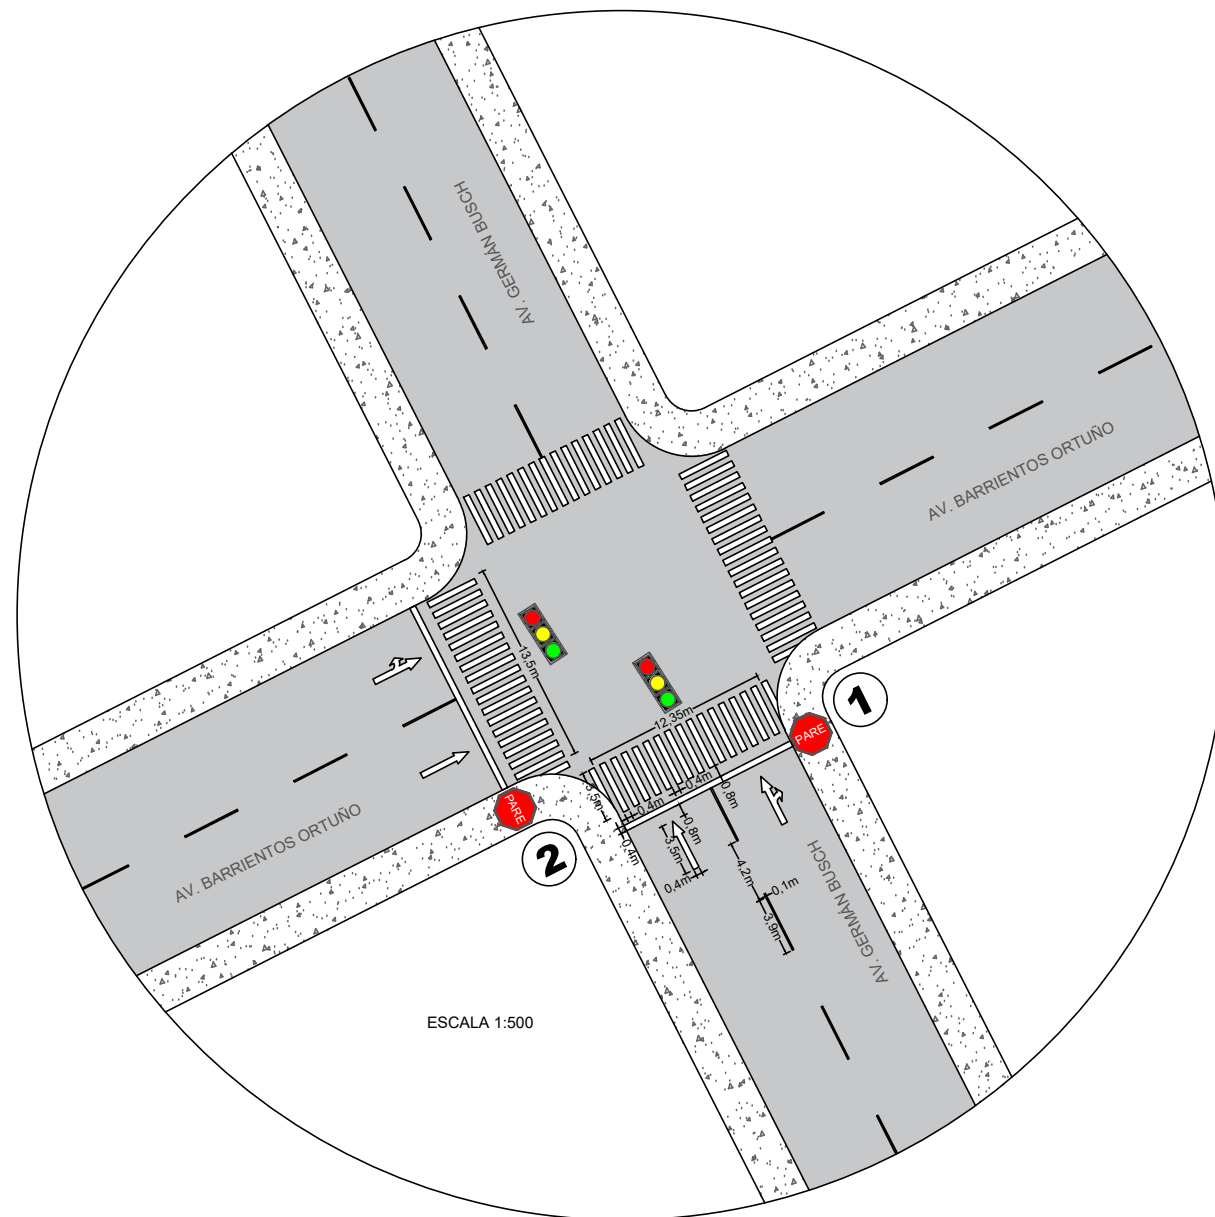


0.75 cm

A horizontal dimension line with arrows at both ends. The text "0.75 cm" is centered above the line.

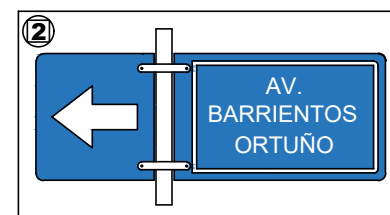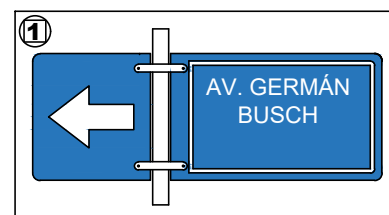

ESCALA 1:25

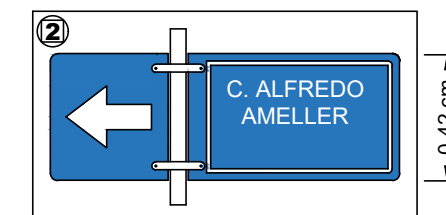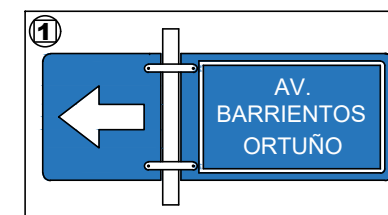

0.42 cm

0.39 cm 0.70 cm

PROYECTO: ESTUDIO DE TRÁFICO VEHÍCULAR EN LA CIUDAD DE BERMEJO

ESTUDIANTE: ZENTENO PATRIC

DETALLES:

INTERSECCIONES - SEÑALIZACIÓN VERTICAL Y HORIZONTAL



ESCALA:	INDICADA
---------	----------

LAMINA:

6



INTERSECCIÓN 13 C. COCHABAMBA - AV. BARRIENTOS ORTUÑO

INTERSECCIÓN 14 AV. BARRIENTOS ORTUÑO - C. TARIJA

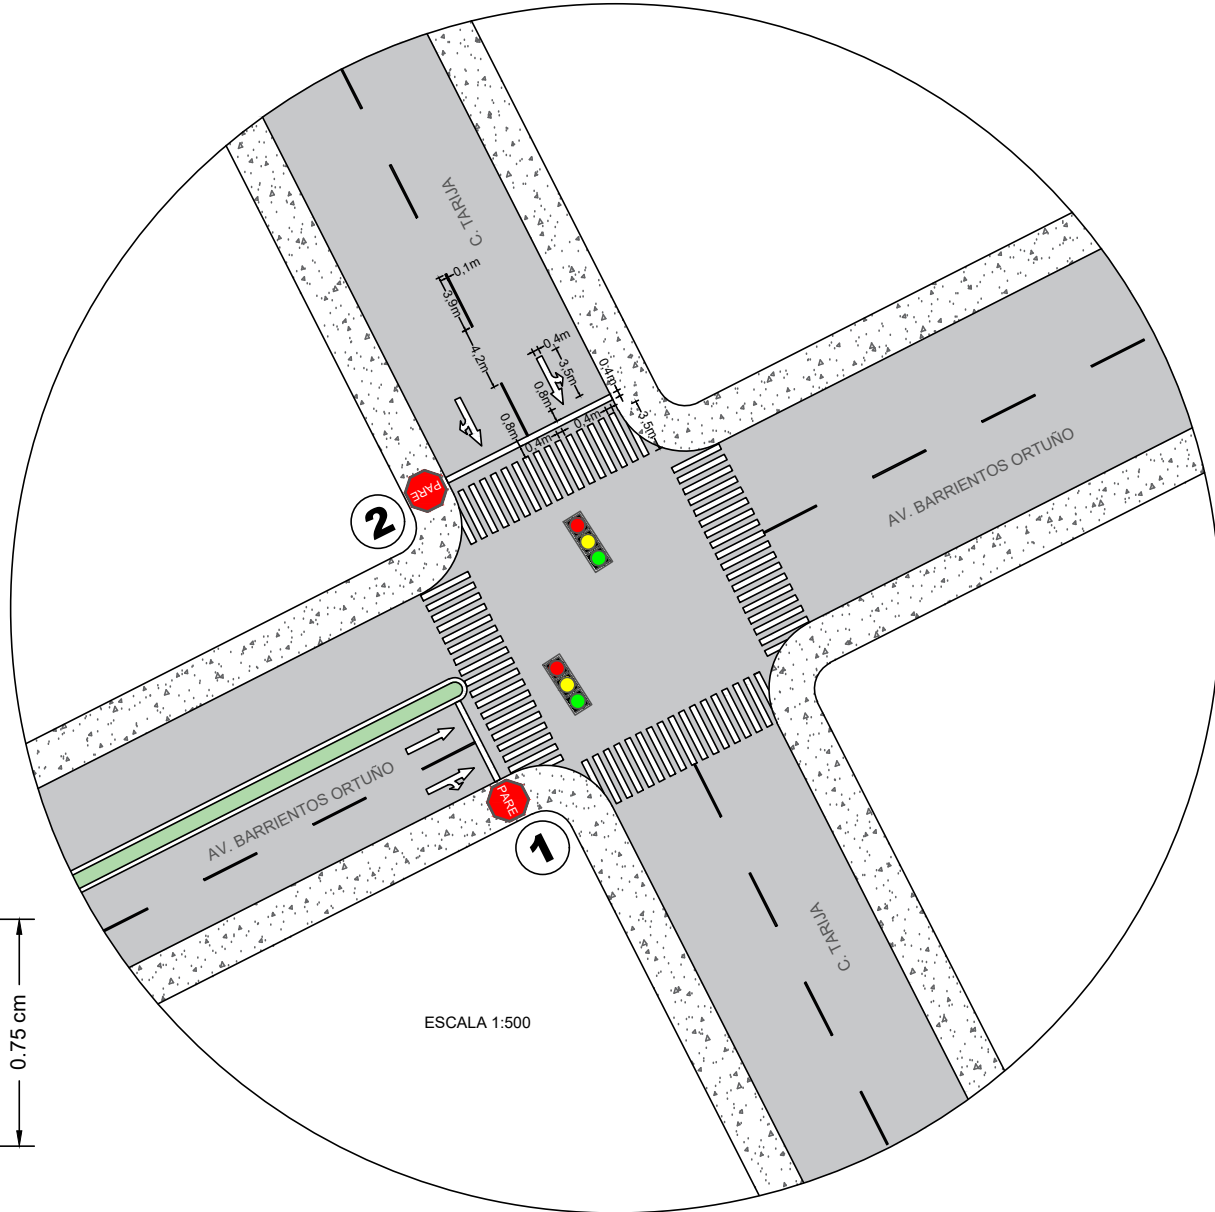
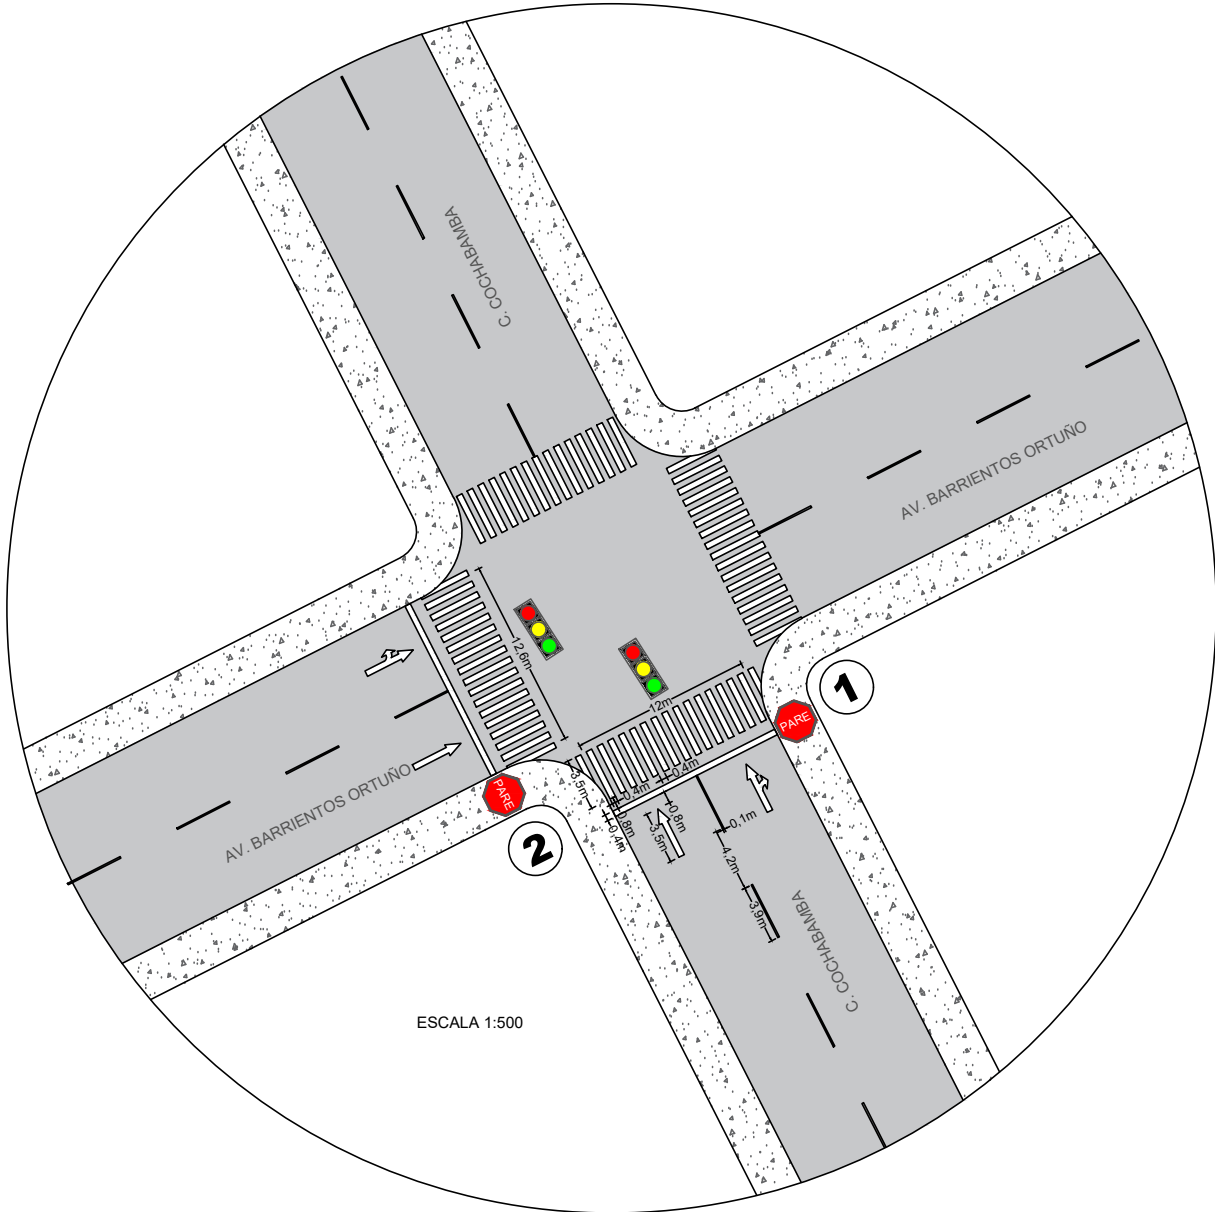


0.75 cm

0.75 cm

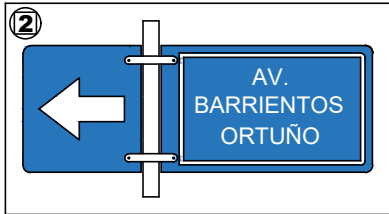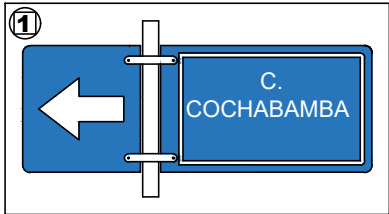

ESCALA 1:25

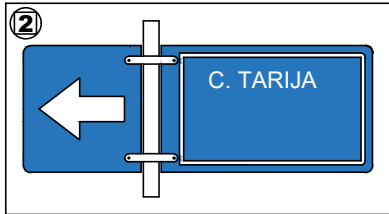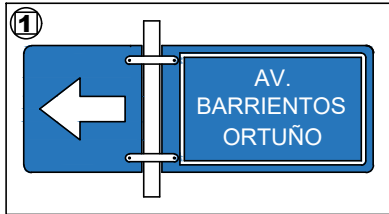

0.42 cm

0.39 cm 0.70 cm

PROYECTO: ESTUDIO DE TRÁFICO VEHÍCULAR EN LA CIUDAD DE BERMEJO

ESTUDIANTE: ZENTENO PATRIC

DETALLES: INTERSECCIONES - SEÑALIZACIÓN VERTICAL Y HORIZONTAL



ESCALA: INDICADA

LAMINA:


7

INTERSECCIÓN 15 C. LA PAZ - C. POTOSÍ

ESCALA 1:500

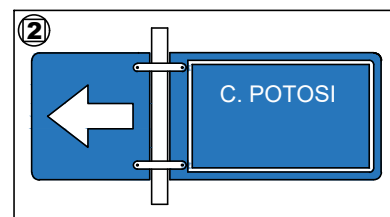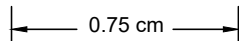


ESCALA 1:25




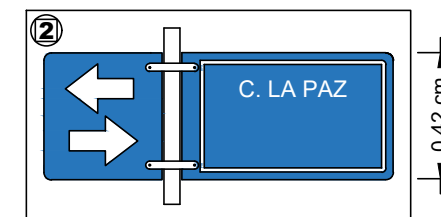
[illegible]

8



INTERSECCIÓN 17 C. COCHABAMBA - LA PAZ

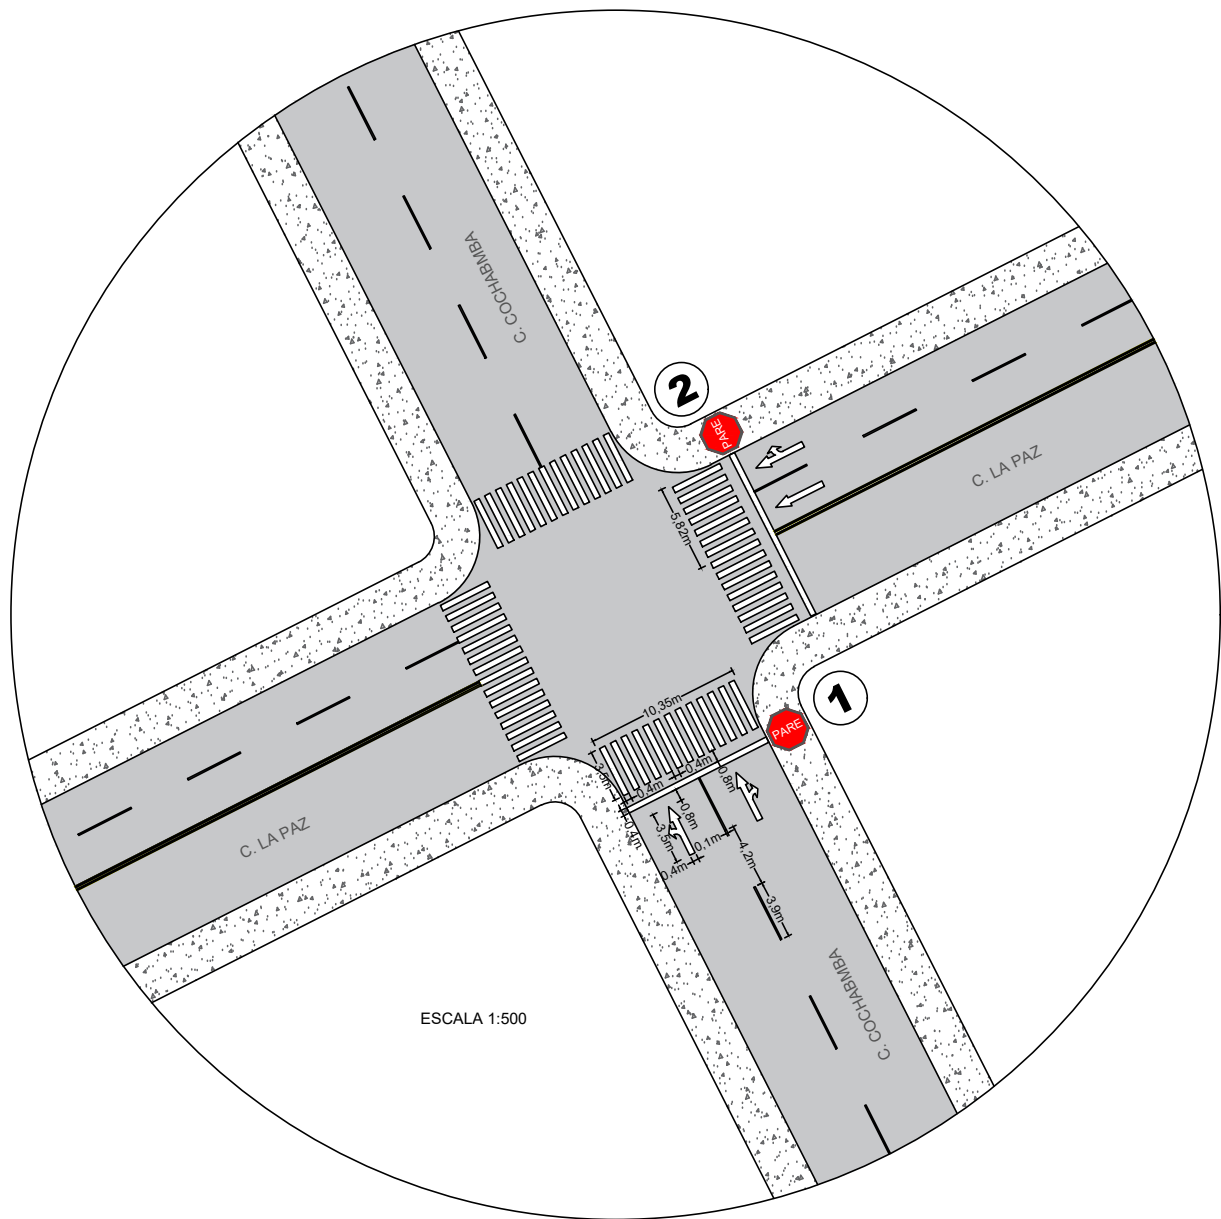

INTERSECCIÓN 18 C. BENI - C. MARISCAL ANDRÉS DE SANTA CRUZ

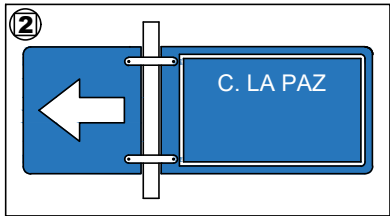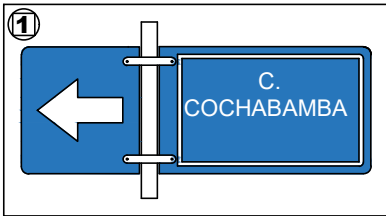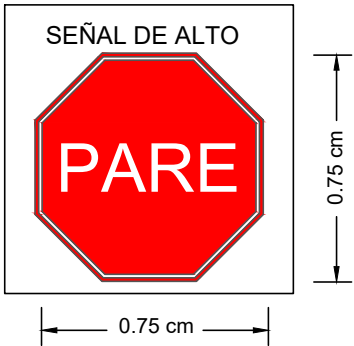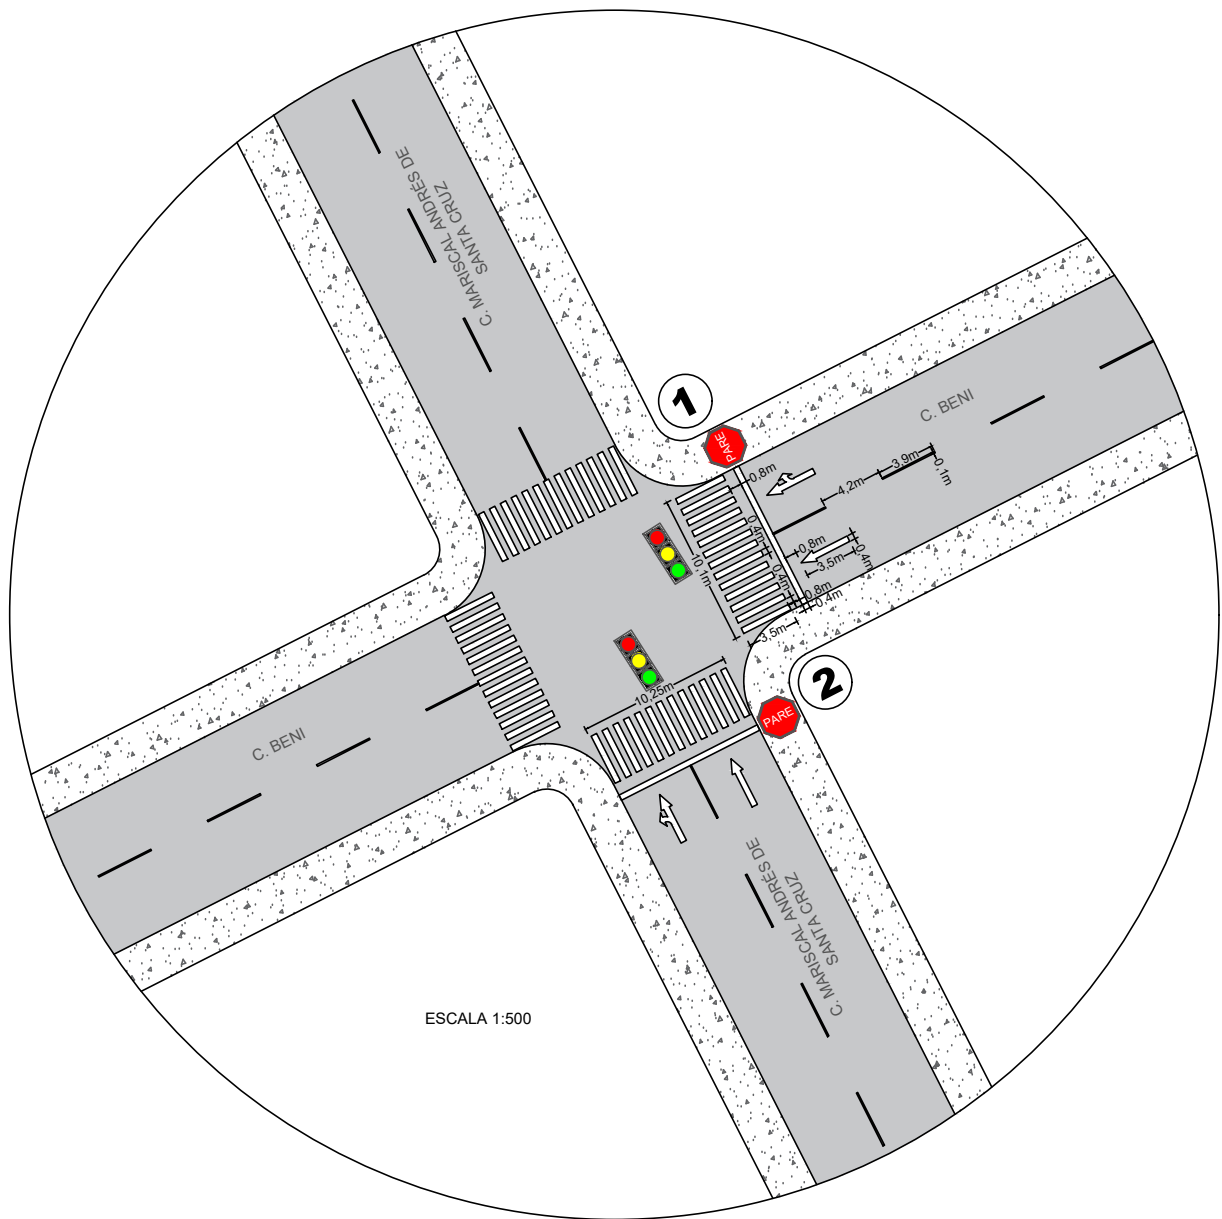

ESCALA 1:25

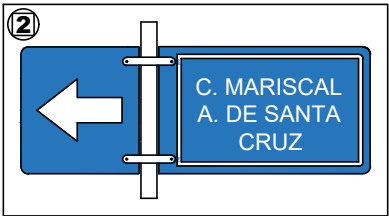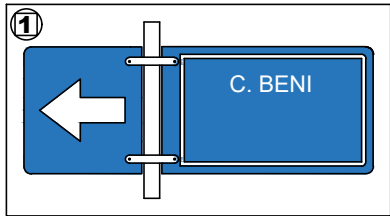

0.39 cm 0.70 cm

PROYECTO: ESTUDIO DE TRÁFICO VEHÍCULAR EN LA CIUDAD DE BERMEJO

ESTUDIANTE: ZENTENO PATRIC

DETALLES: INTERSECCIONES - SEÑALIZACIÓN VERTICAL Y HORIZONTAL






ESCALA: INDICADA

LAMINA:



9

INTERSECCIÓN 19 C. GUALBERTO VILLAROEEL - C. BENI

INTERSECCIÓN 20 C. COCHABAMBA - C. BENI

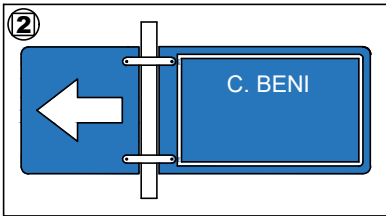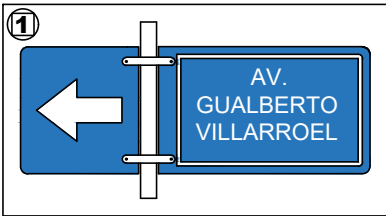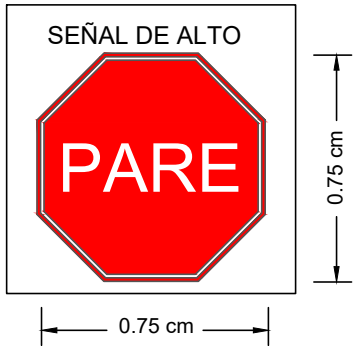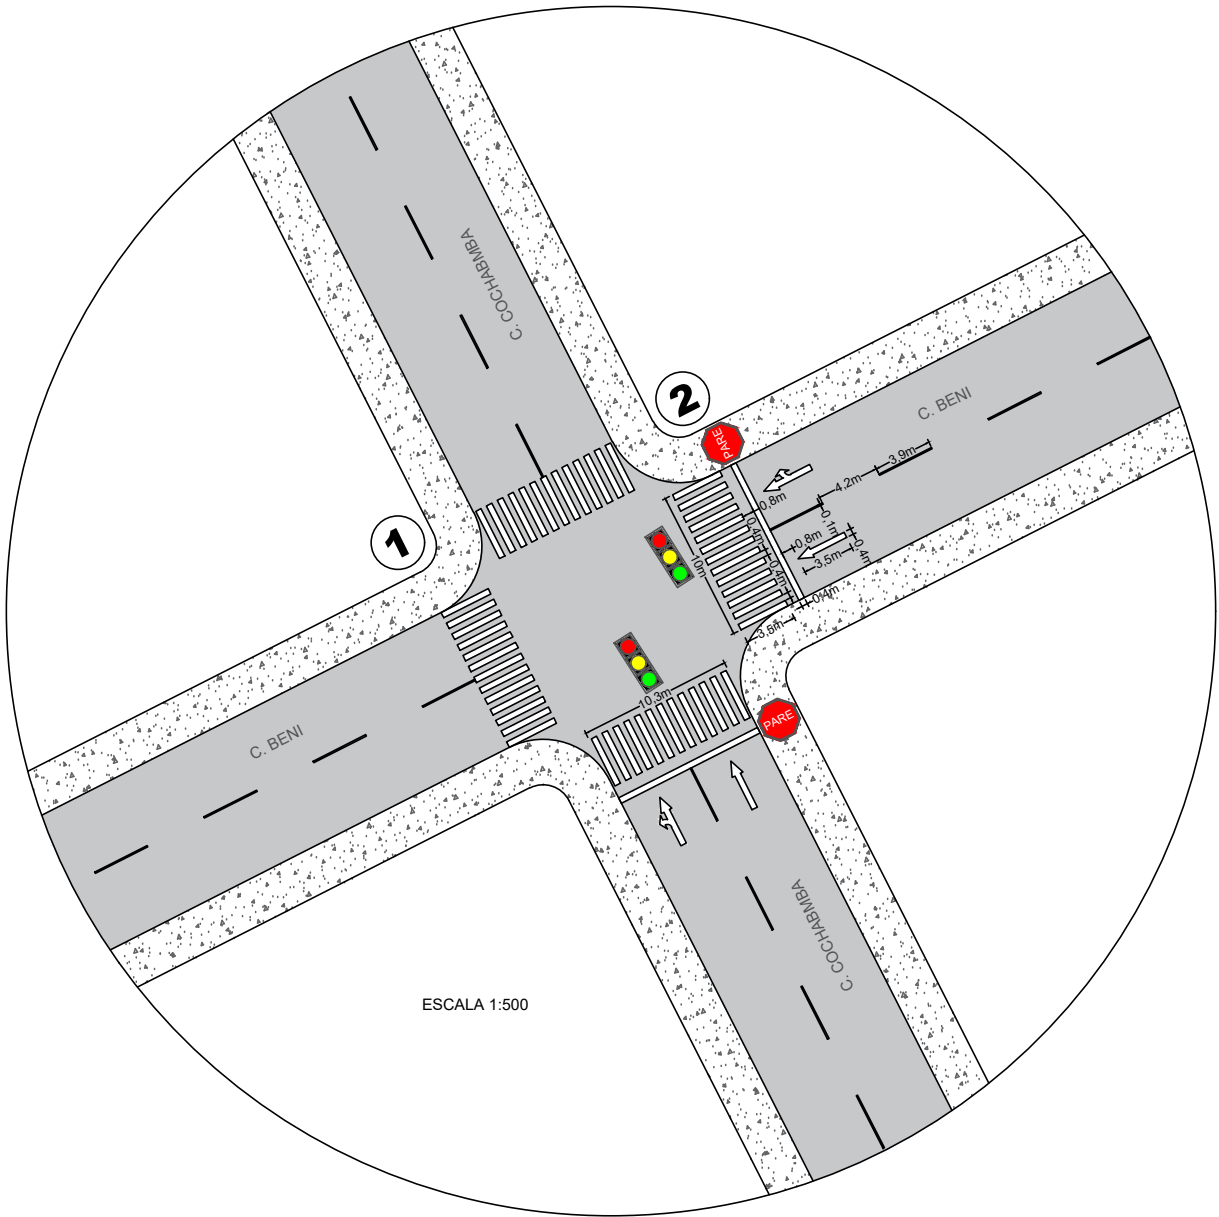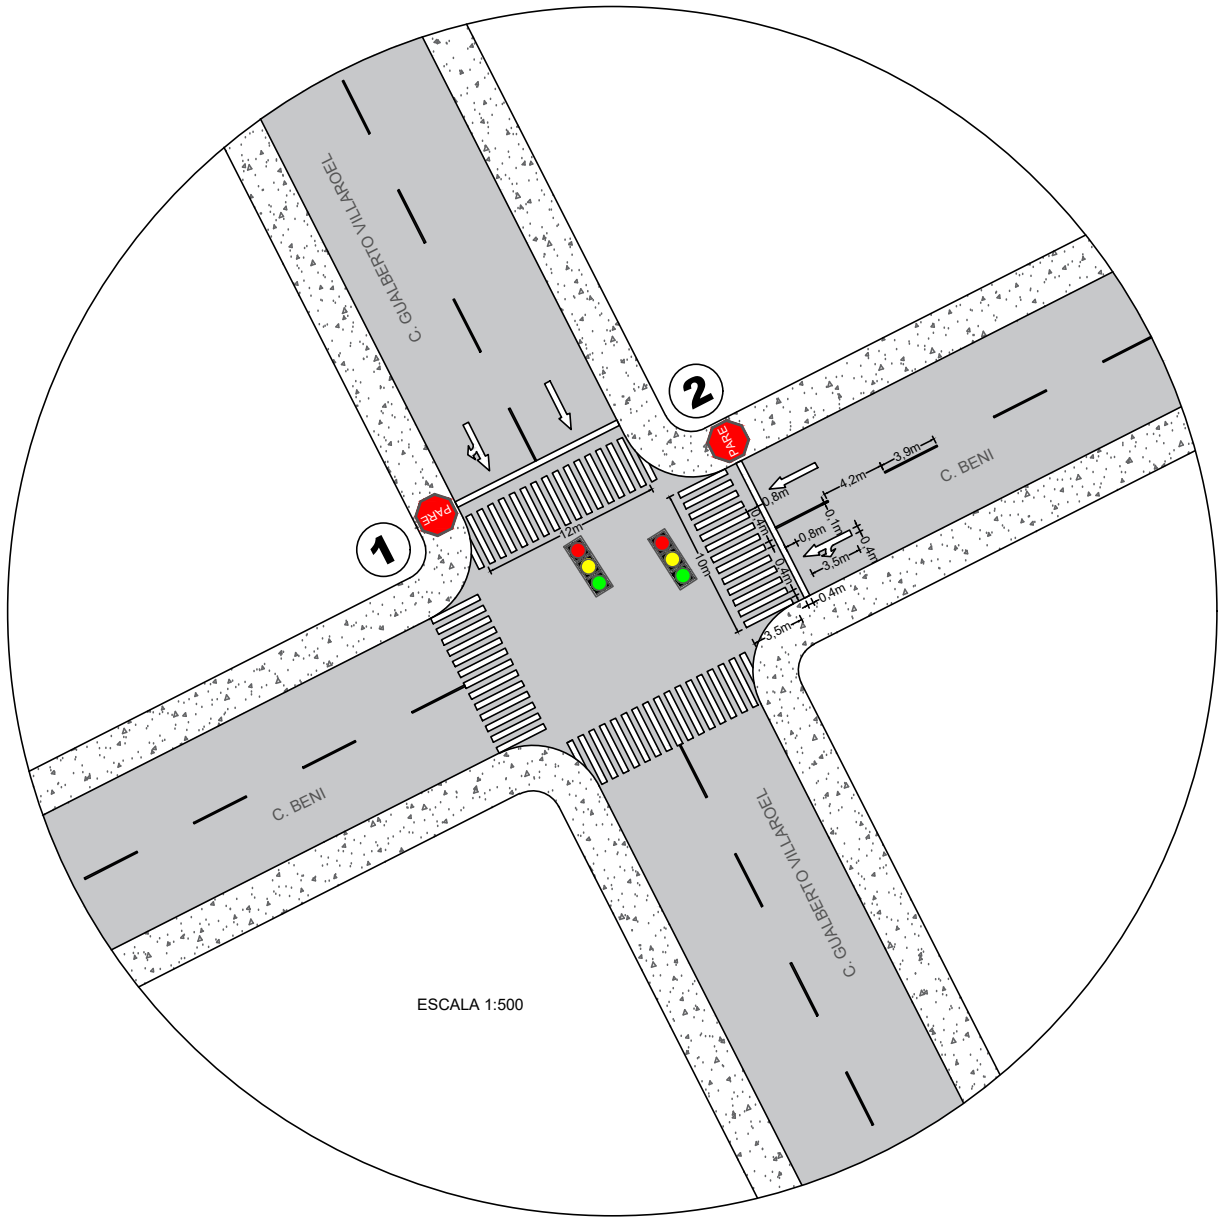

ESCALA 1:25

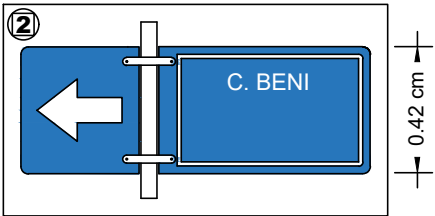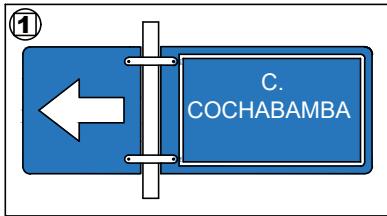

0.39 cm 0.70 cm

PROYECTO: ESTUDIO DE TRÁFICO VEHÍCULAR EN LA CIUDAD DE BERMEJO

ESTUDIANTE: ZENTENO PATRIC


DETALLES: INTERSECCIONES - SEÑALIZACIÓN VERTICAL Y HORIZONTAL

ESCALA: INDICADA





LAMINA:

10



INTERSECCIÓN 21 C. MARISCAL ANDRÉS DE S. C. - C. LITORAL

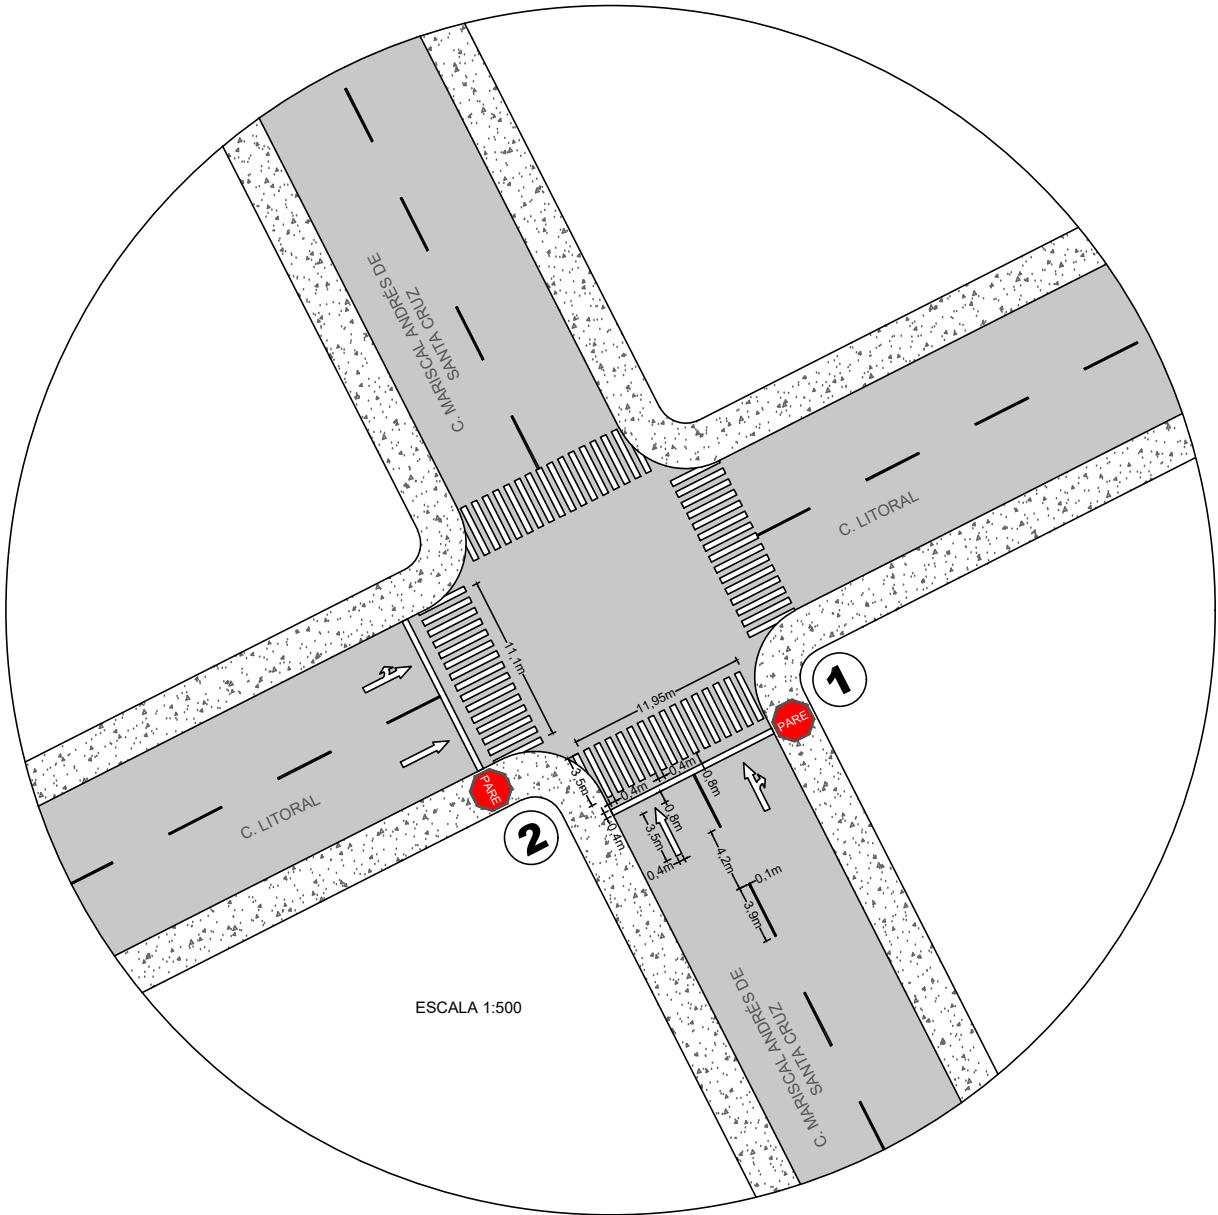

INTERSECCIÓN 22 C. LITORAL - C. GUALBERTO VILLARROEL

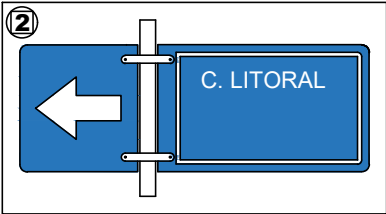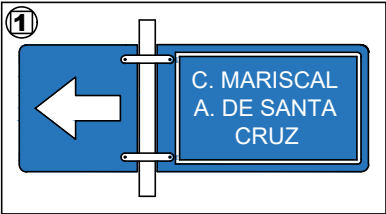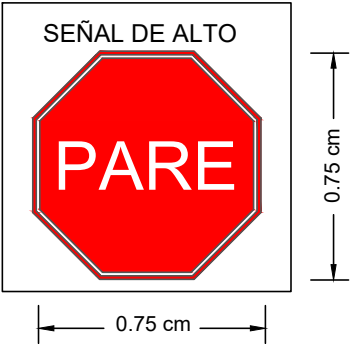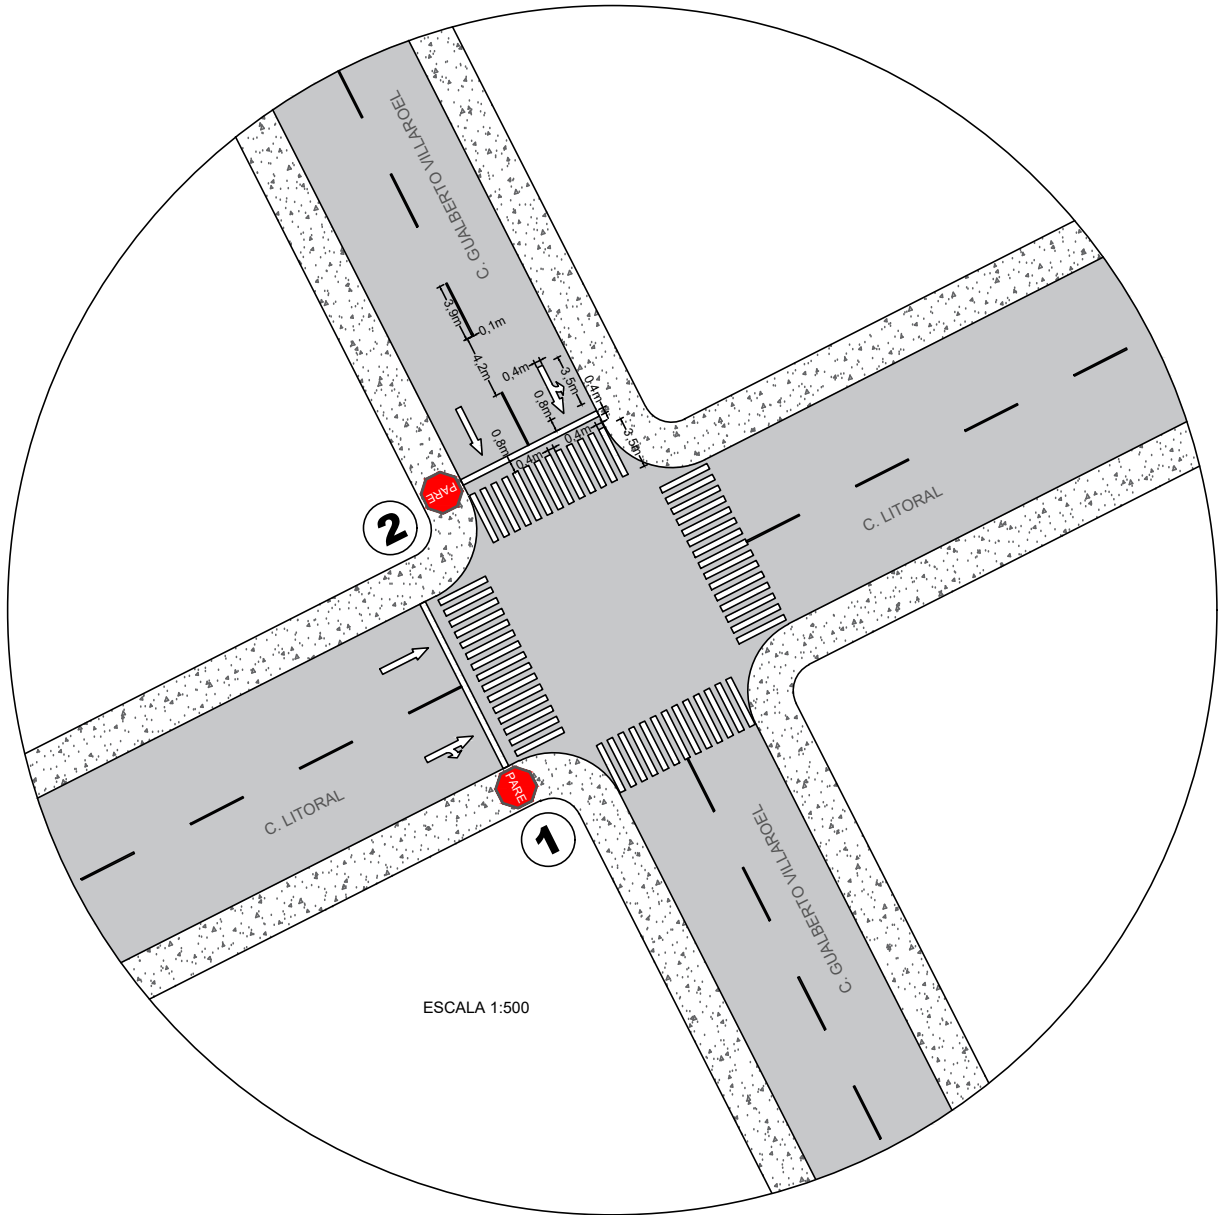

ESCALA 1:25

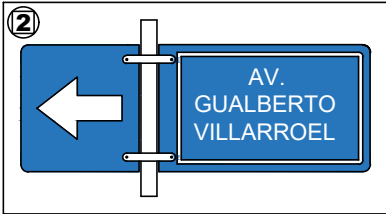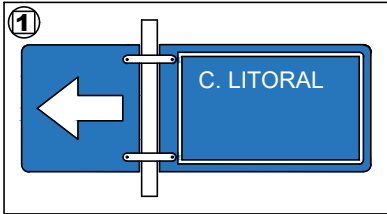

0.39 cm 0.70 cm

PROYECTO: ESTUDIO DE TRÁFICO VEHÍCULAR EN LA CIUDAD DE BERMEJO

ESTUDIANTE: ZENTENO PATRIC








DETALLES: INTERSECCIONES - SEÑALIZACIÓN VERTICAL Y HORIZONTAL

ESCALA: INDICADA

LAMINA:

11

INTERSECCIÓN 23 C. MARISCAL A. DE S. C. - C. JOSÉ MANUEL B. INTERSECCIÓN 24 C. GUALBERTO VILLAROEEL - C. JOSÉ MANUEL BELGRANO

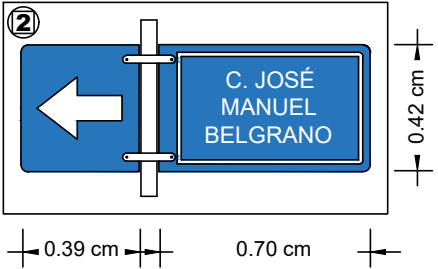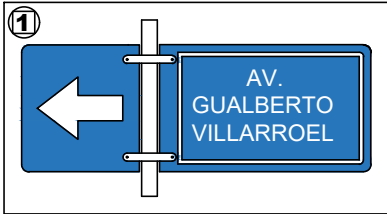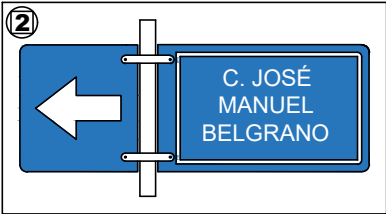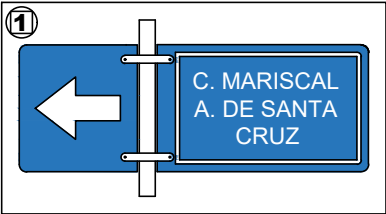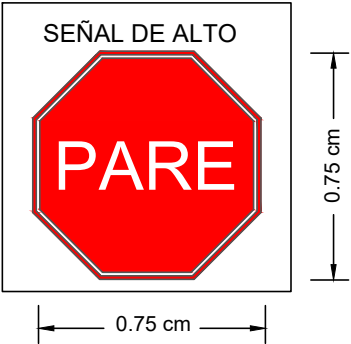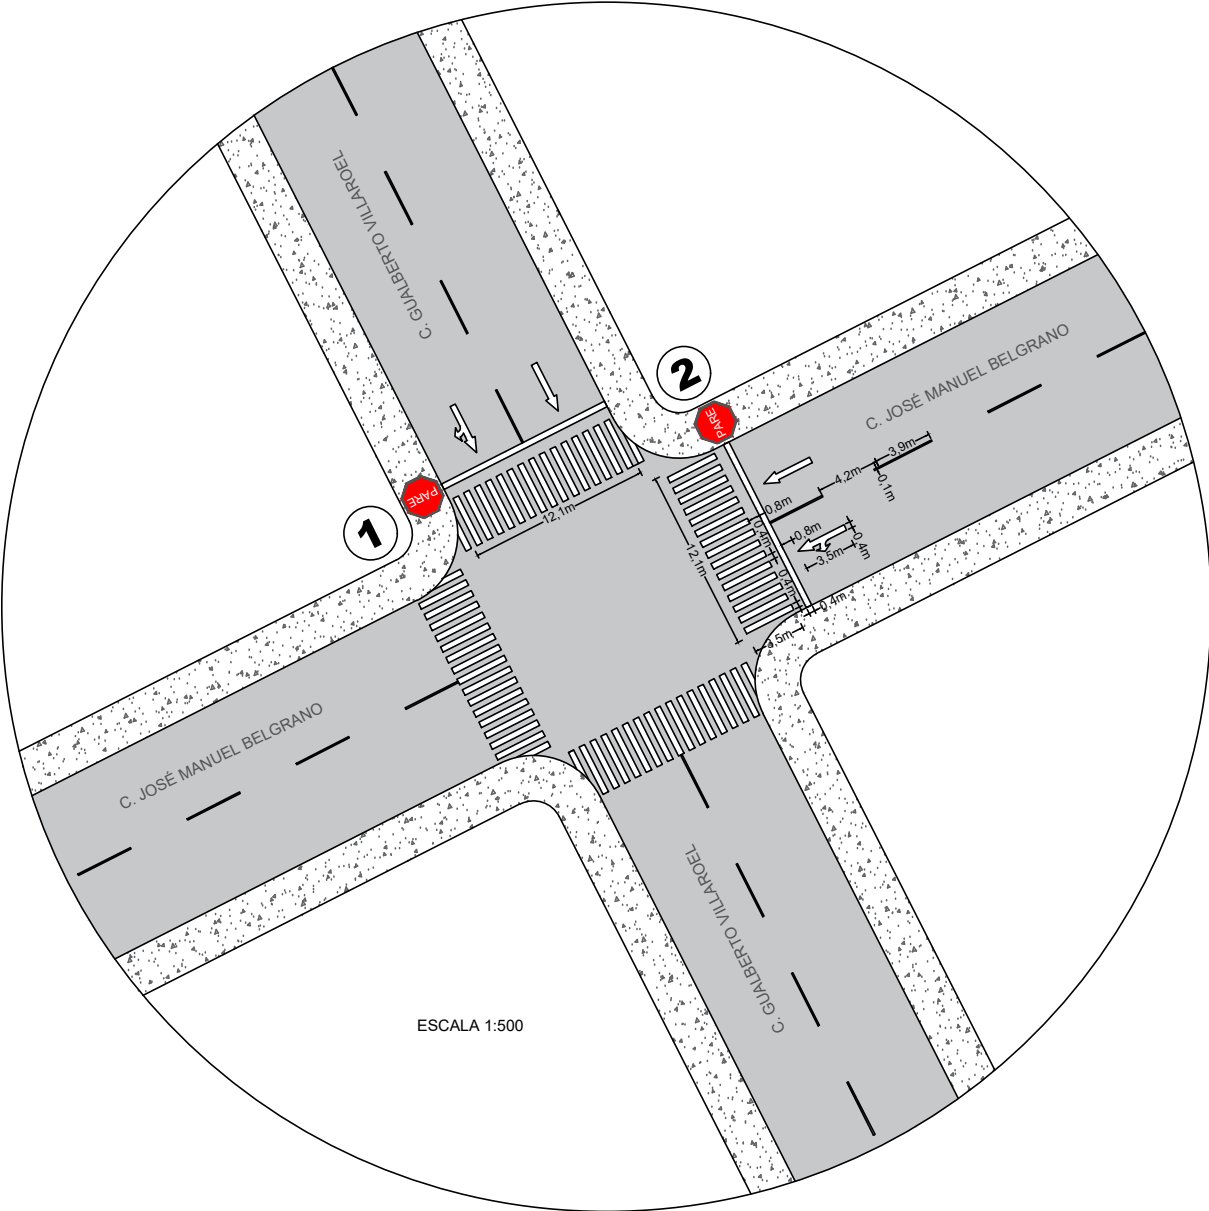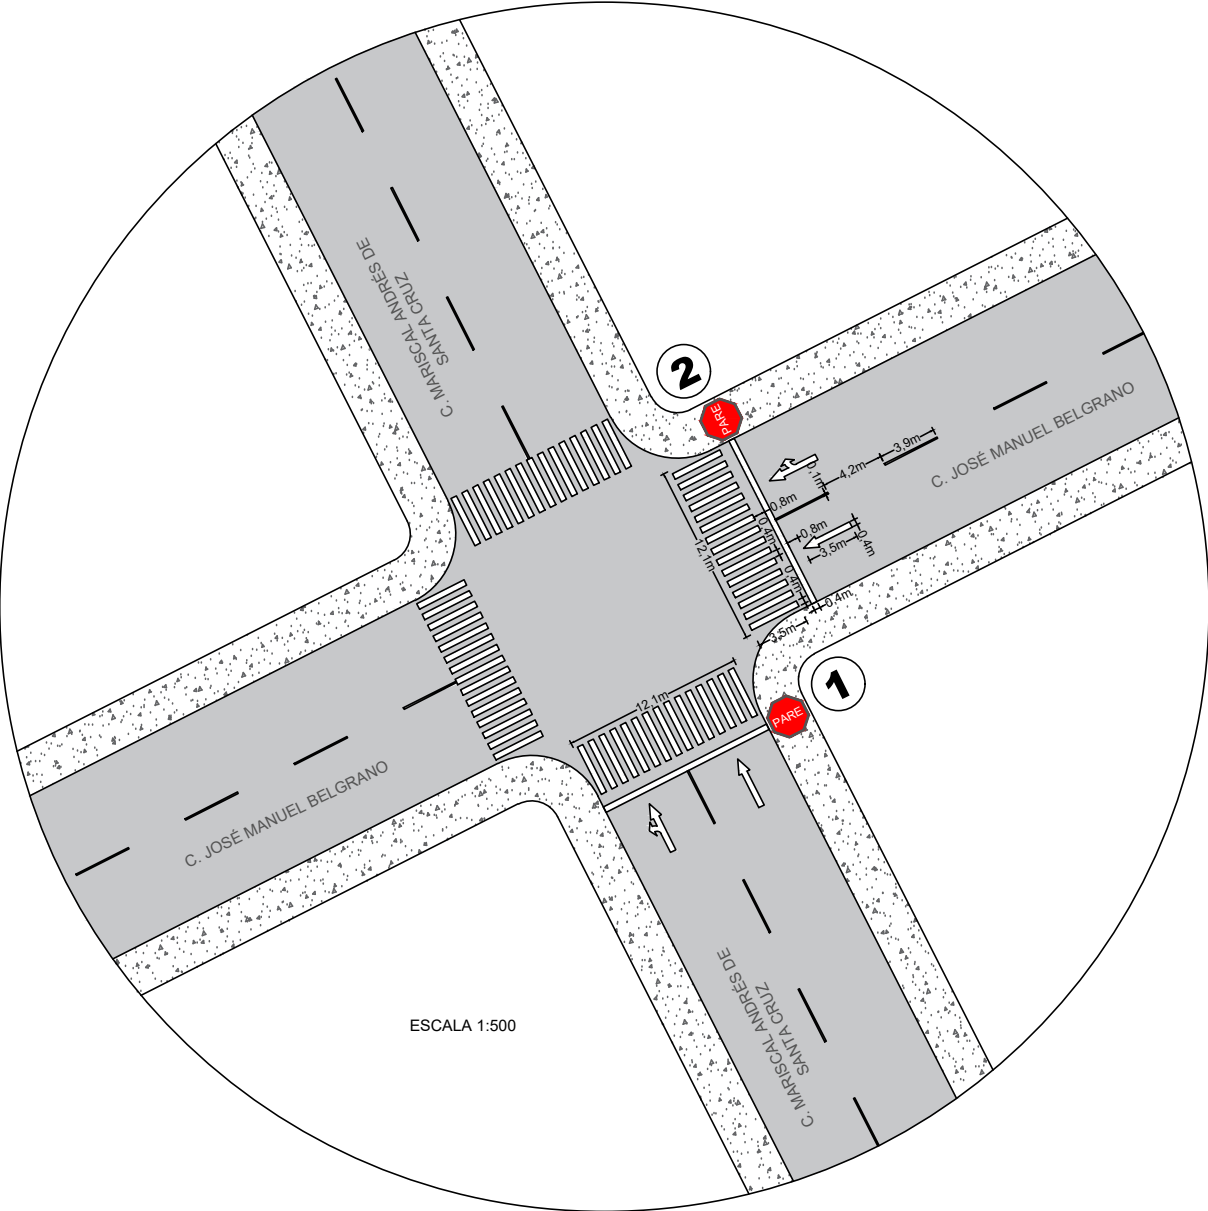

PROYECTO: ESTUDIO DE TRÁFICO VEHÍCULAR EN LA CIUDAD DE BERMEJO

ESTUDIANTE: ZENTENO PATRIC

DETALLES: INTERSECCIONES - SEÑALIZACIÓN VERTICAL Y HORIZONTAL






ESCALA: INDICADA

LAMINA:



12

INTERSECCIÓN 25 AV. LUIS DE FUENTES - C. GUALBERTO VILLARROEL

INTERSECCIÓN 26 C. GERMÁN BUSCH - AV. LUIS DE FUENTES

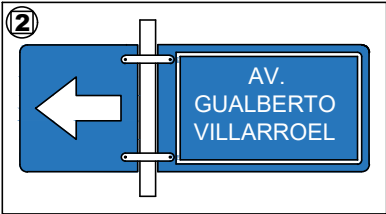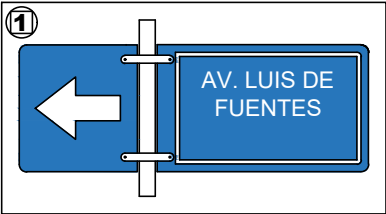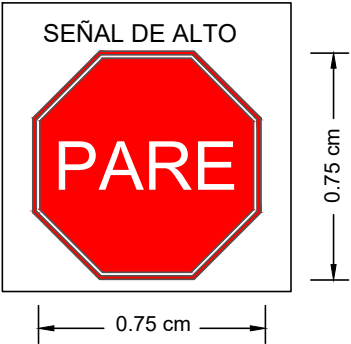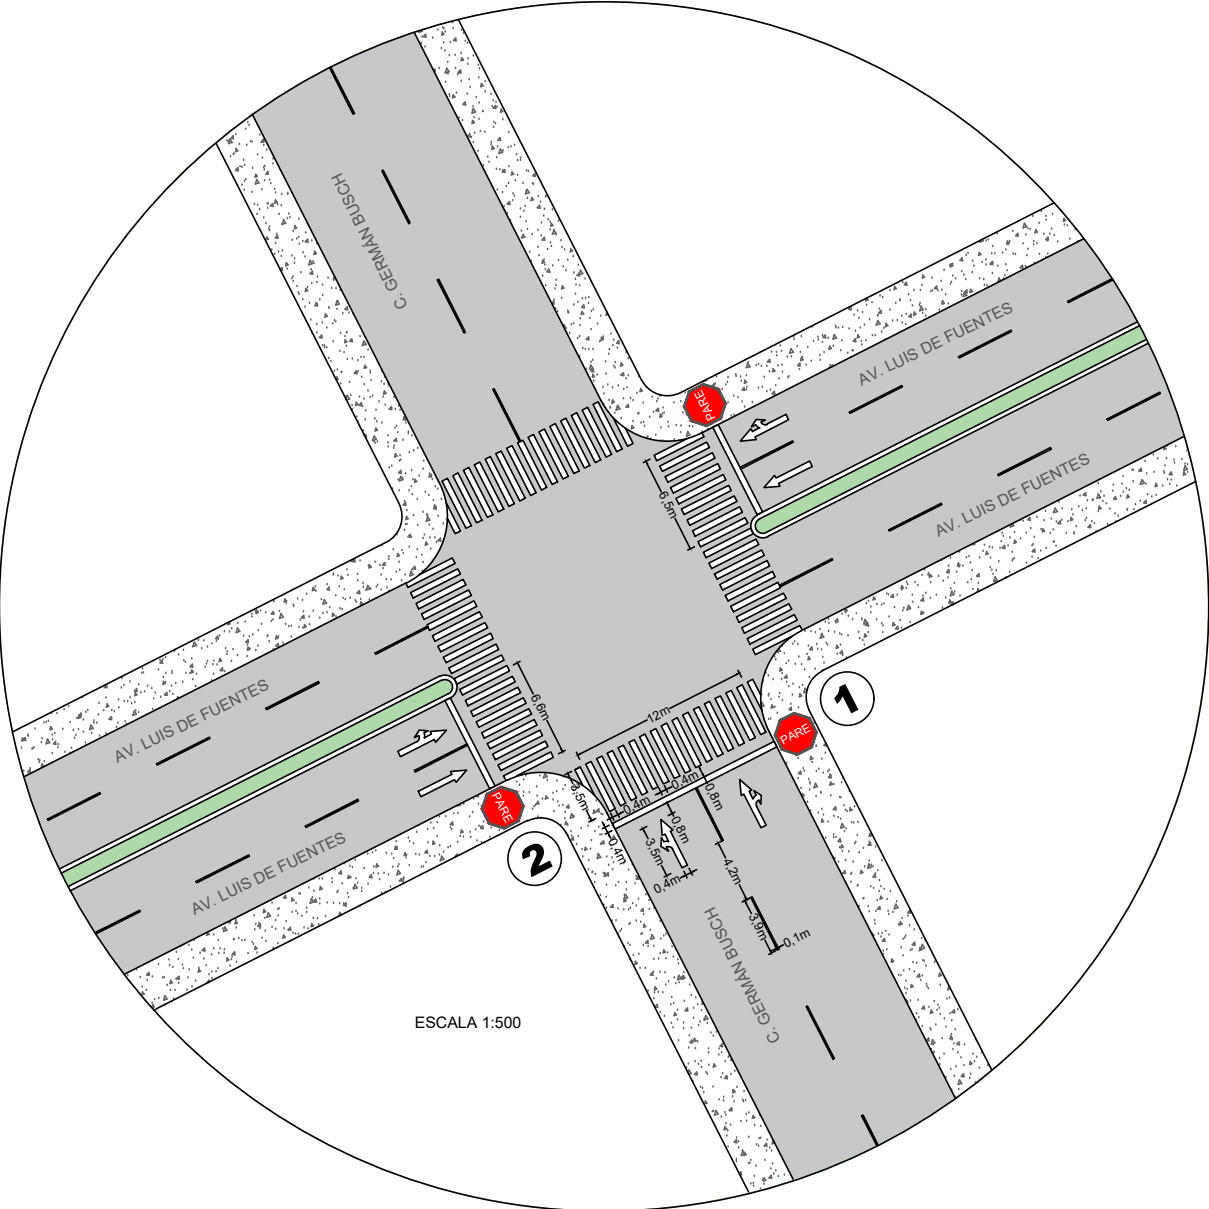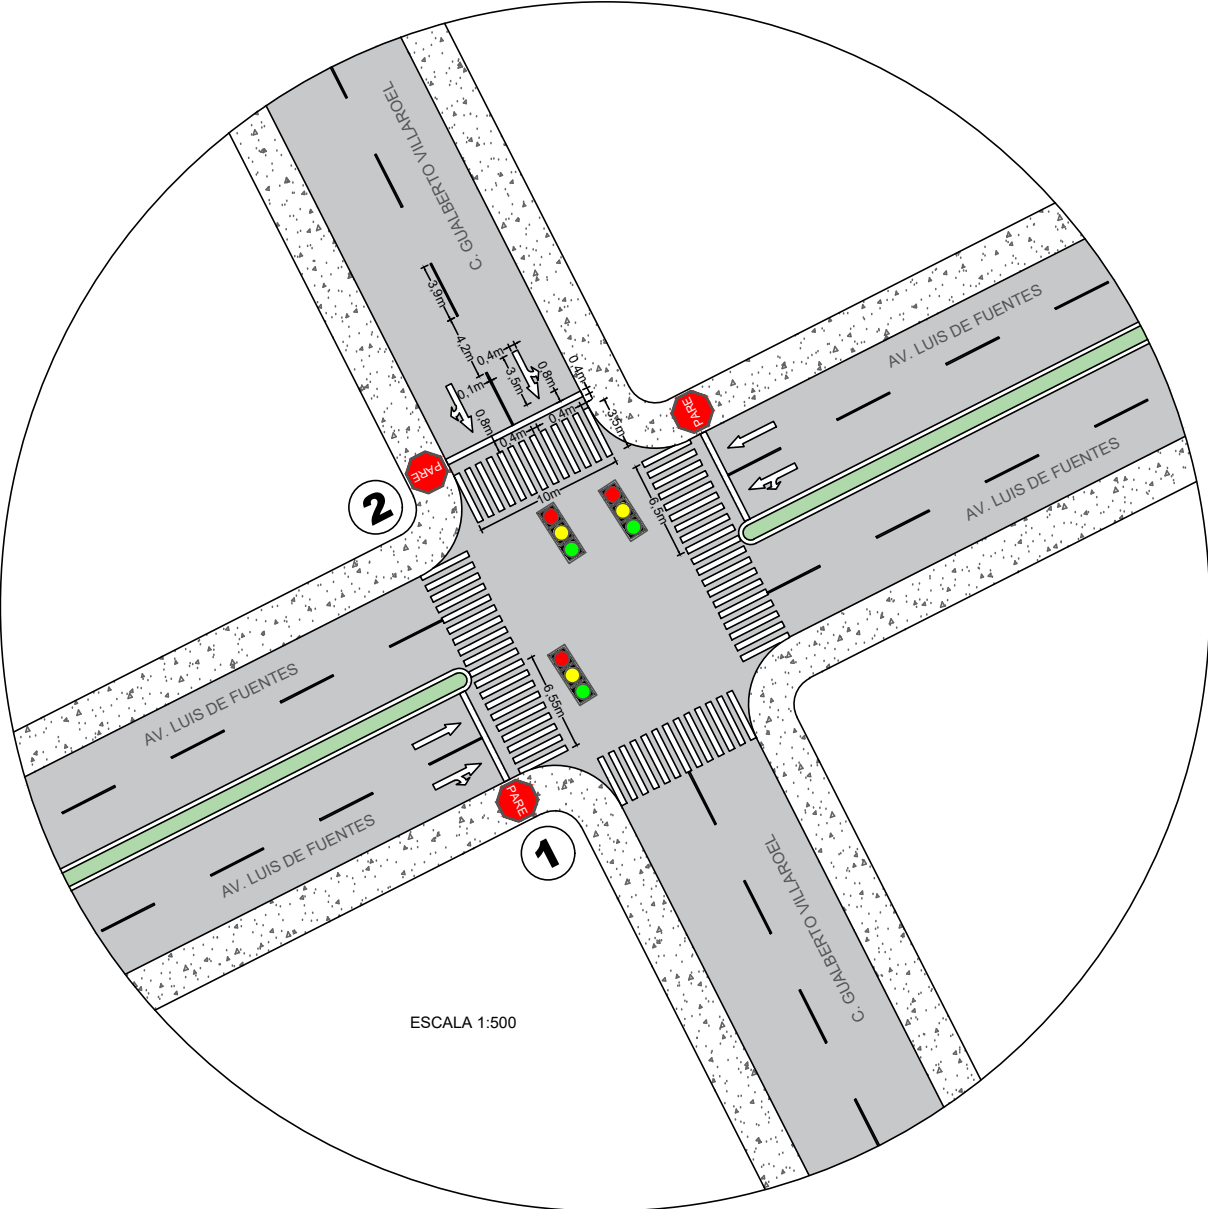

ESCALA 1:25

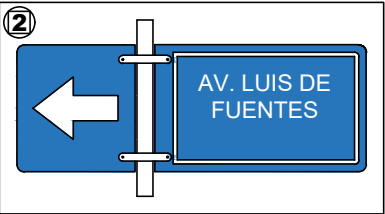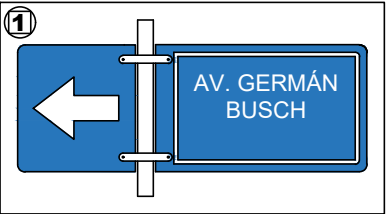

0.39 cm 0.70 cm 0.42 cm

PROYECTO: ESTUDIO DE TRÁFICO VEHÍCULAR EN LA CIUDAD DE BERMEJO

ESTUDIANTE: ZENTENO PATRIC


DETALLES: INTERSECCIONES - SEÑALIZACIÓN VERTICAL Y HORIZONTAL

ESCALA: INDICADA





LAMINA:

13



INTERSECCIÓN 27 C. ALFREDO AMELLER - AV. LUIS DE FUENTES

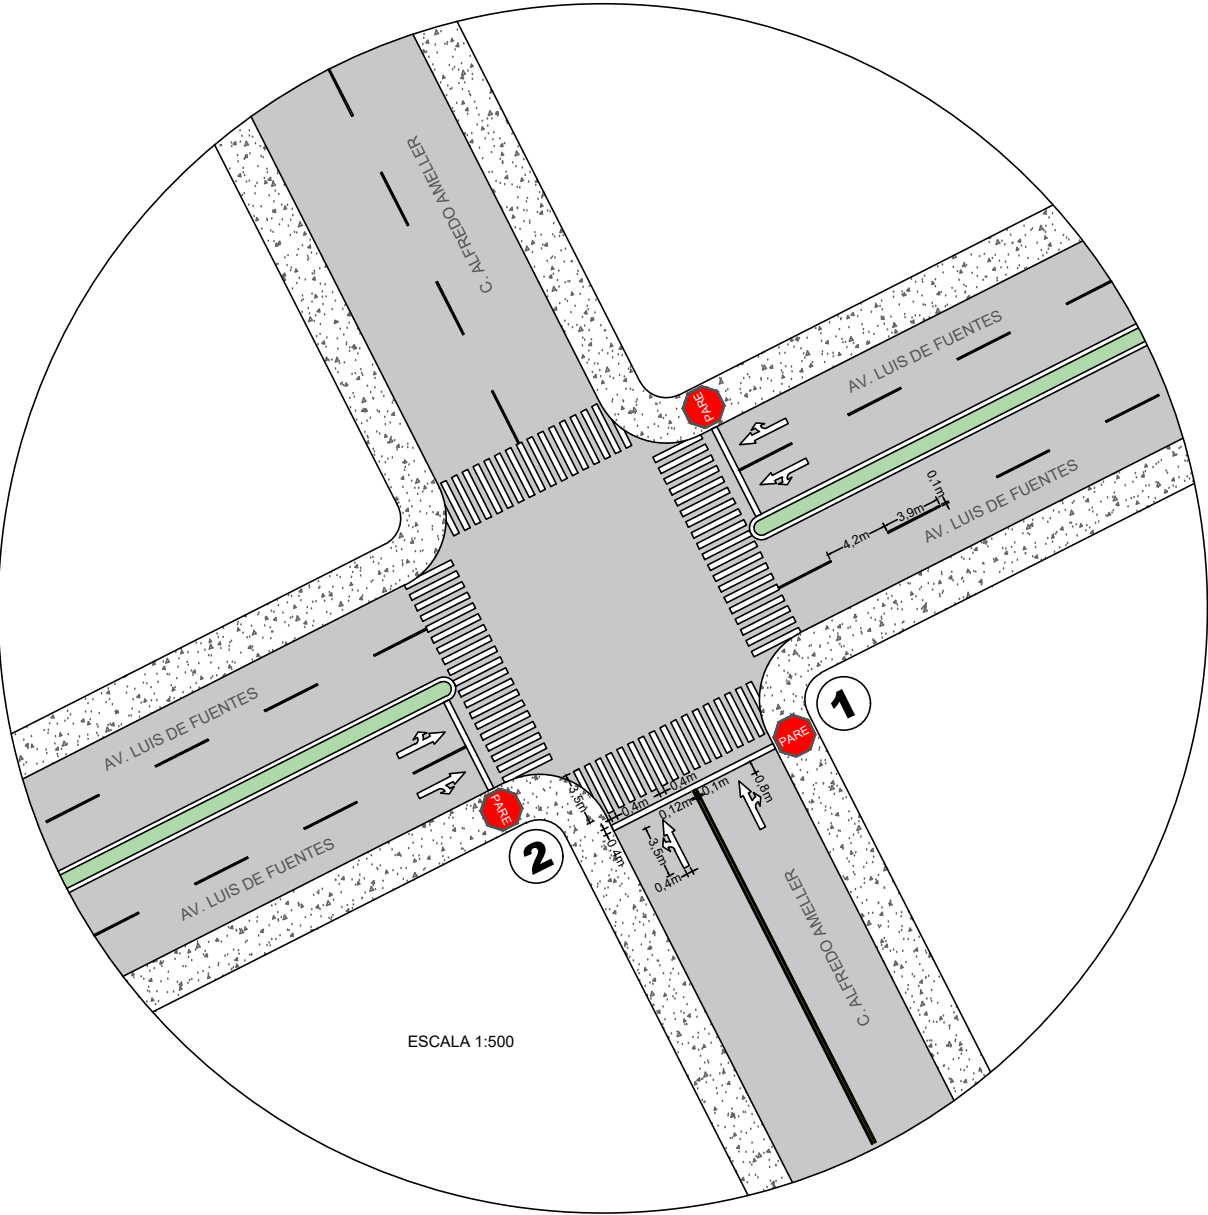

INTERSECCIÓN 28 C. COCHABAMBA - AV. LUIS DE FUENTES

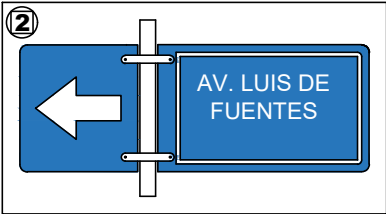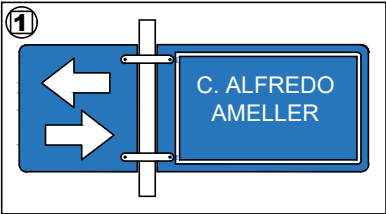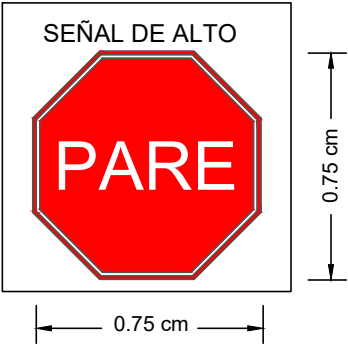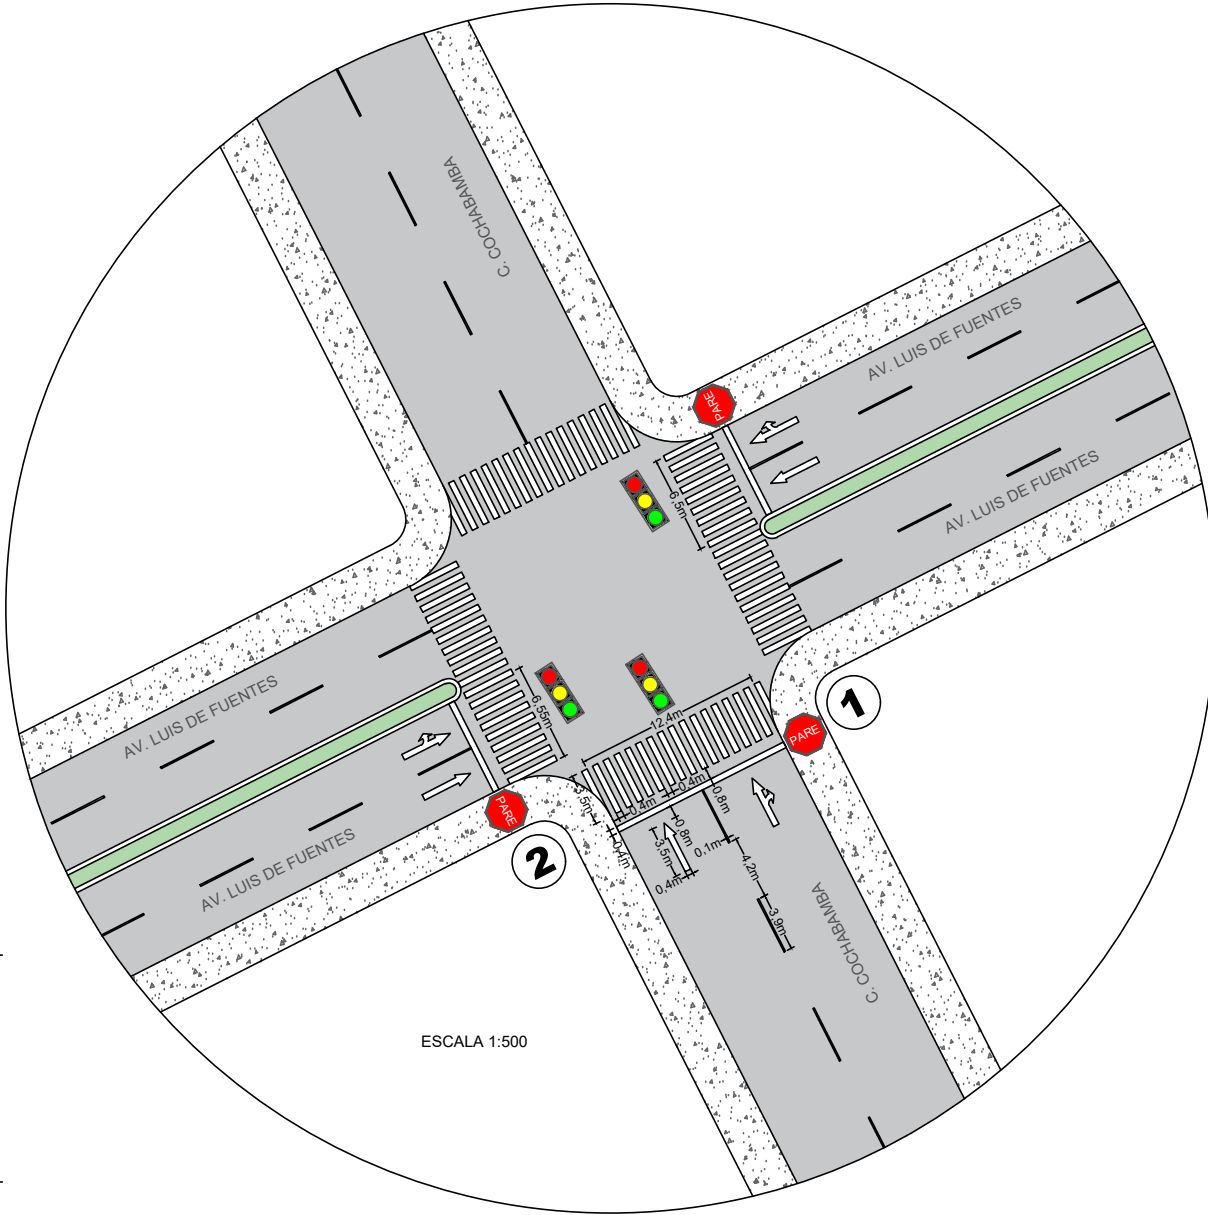

ESCALA 1:25

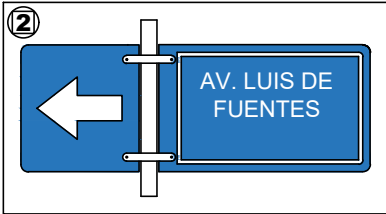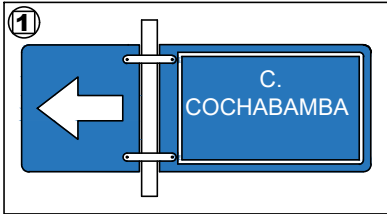

0.39 cm 0.70 cm

PROYECTO: ESTUDIO DE TRÁFICO VEHÍCULAR EN LA CIUDAD DE BERMEJO

ESTUDIANTE: ZENTENO PATRIC

DETALLES: INTERSECCIONES - SEÑALIZACIÓN VERTICAL Y HORIZONTAL


ESCALA: INDICADA

LAMINA:





14

ESCALA 1:500

ESCALA 1:500

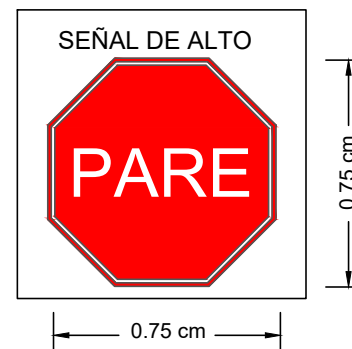

ESCALA 1:25

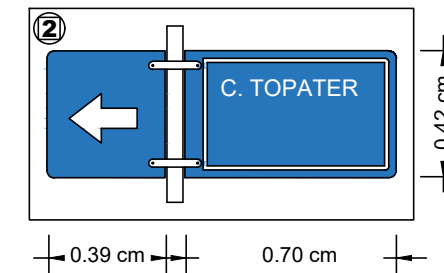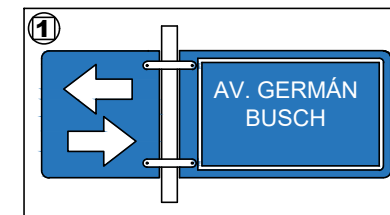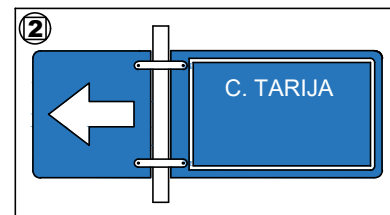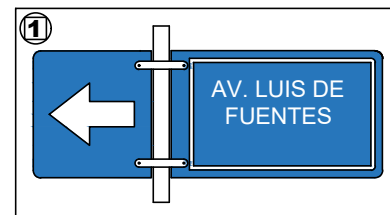

15