



El Carmen Mecoya

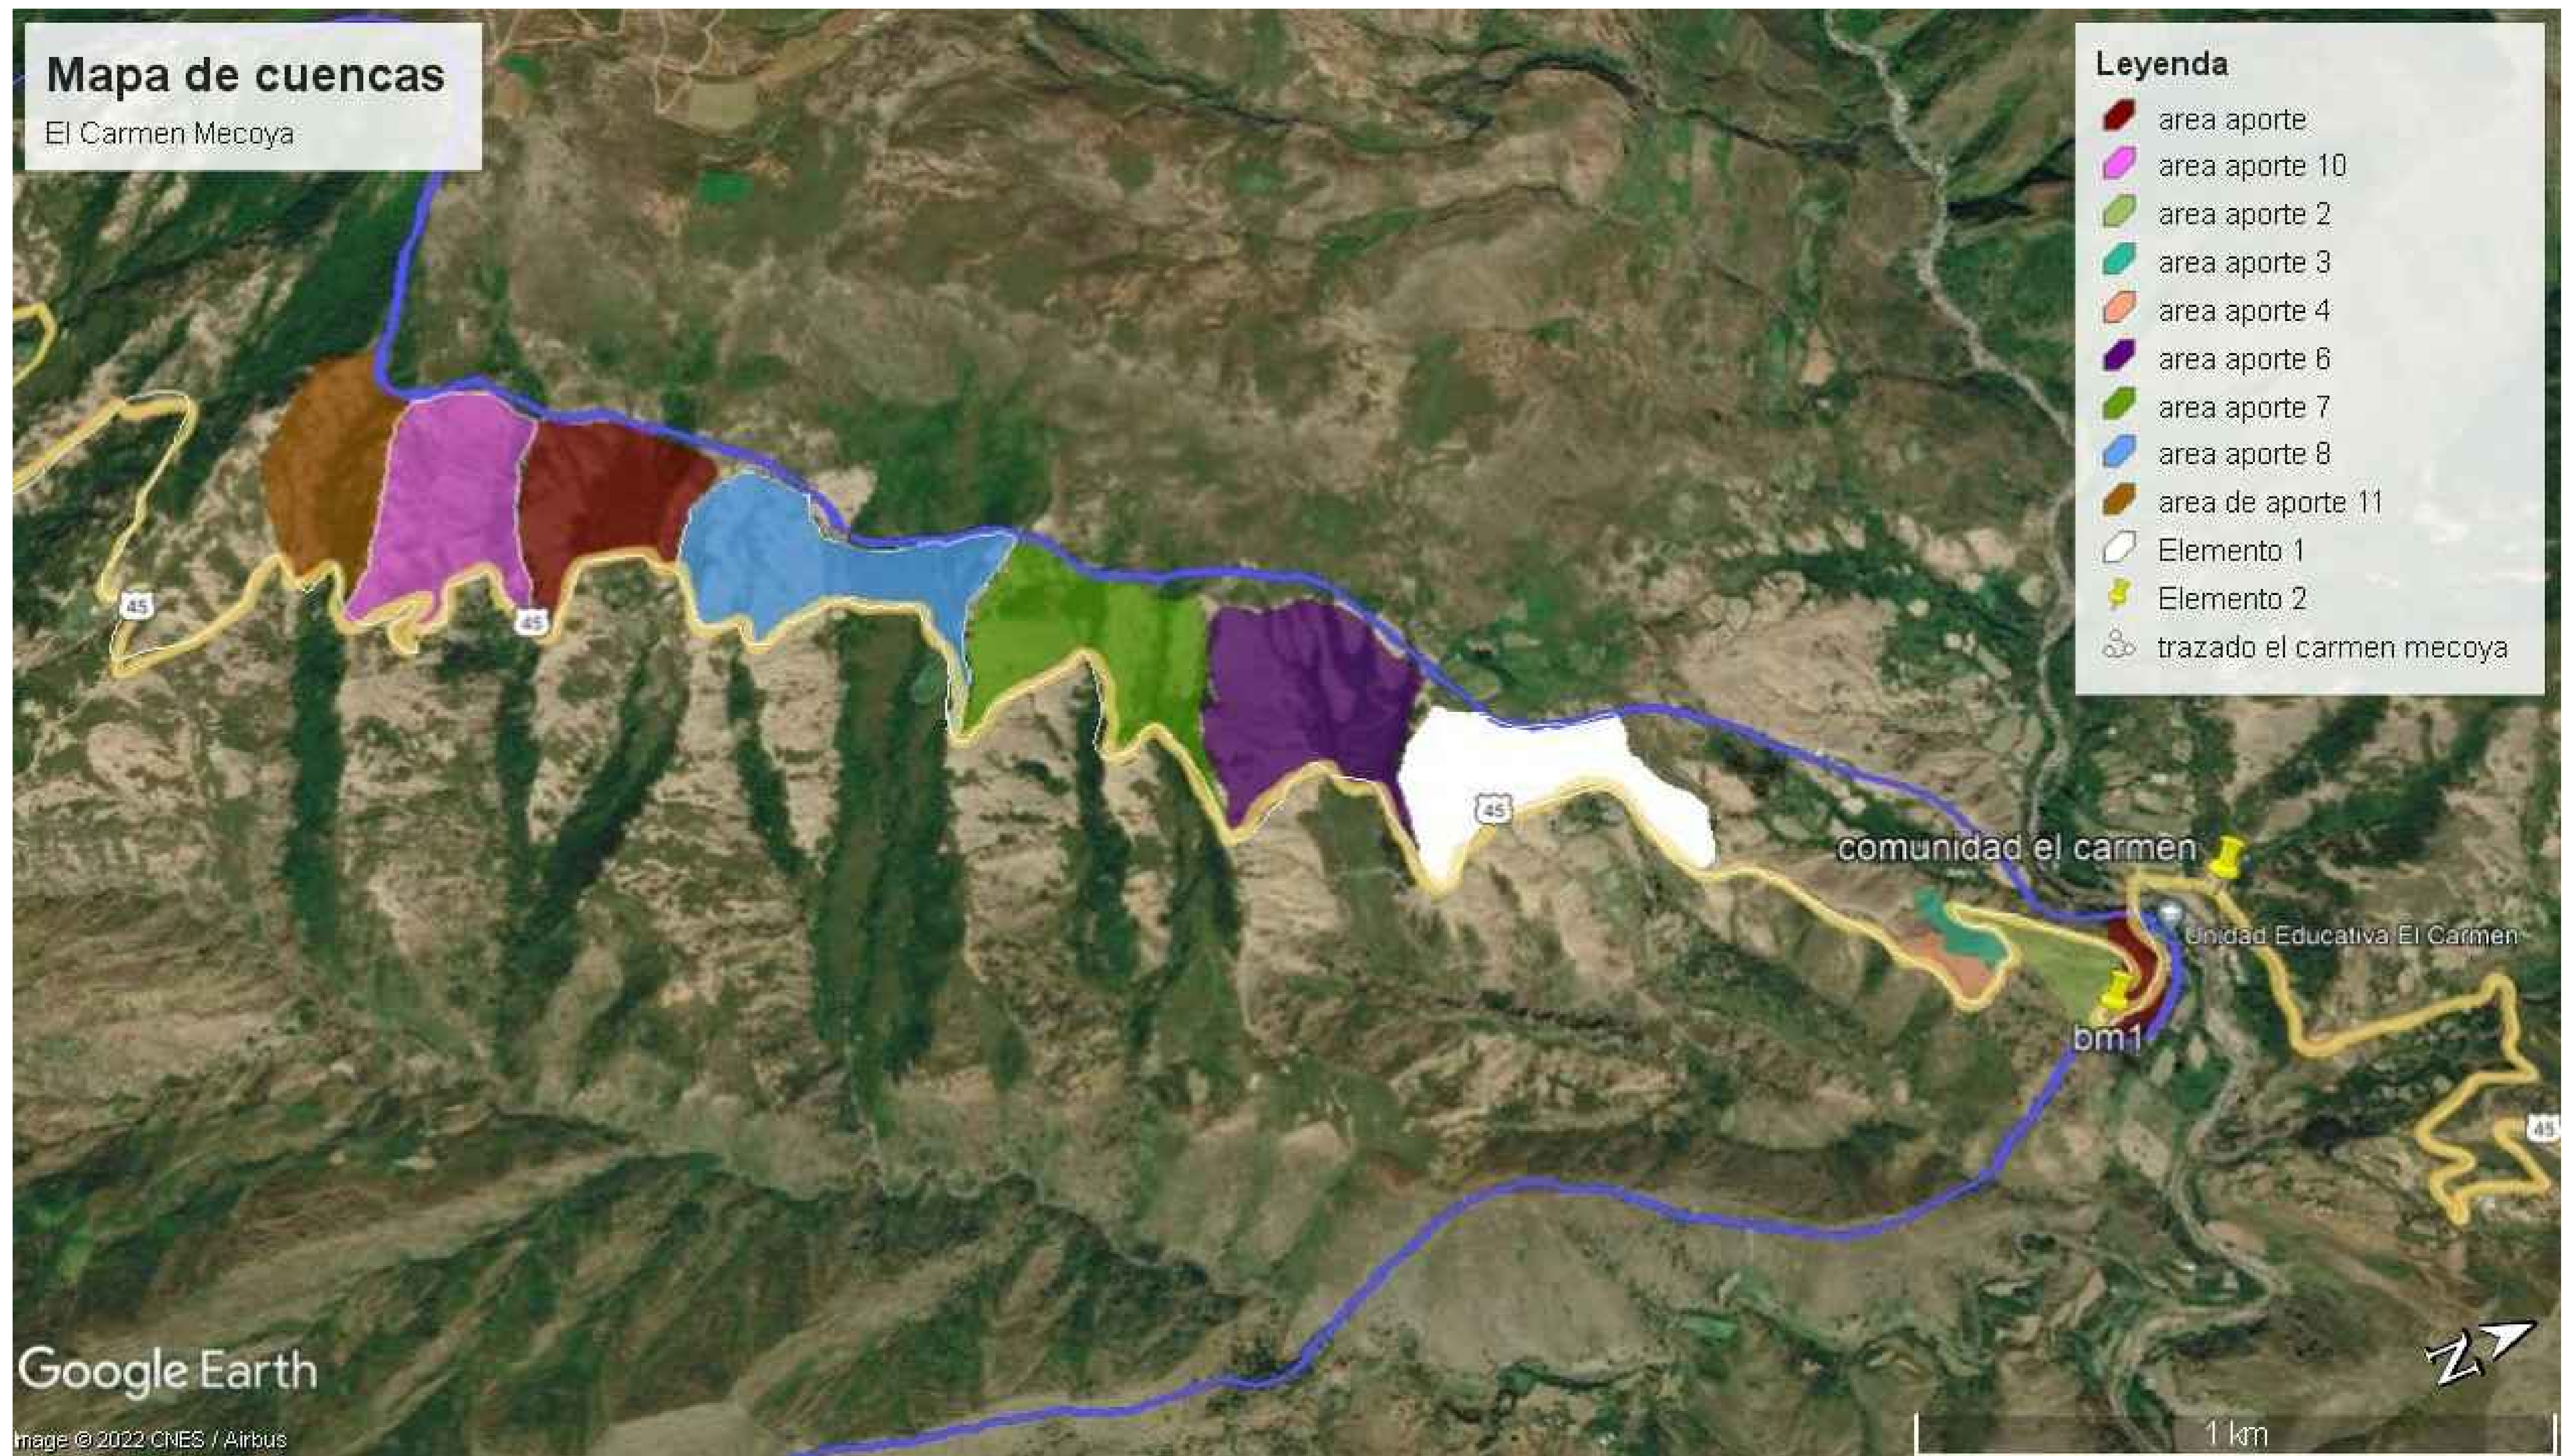

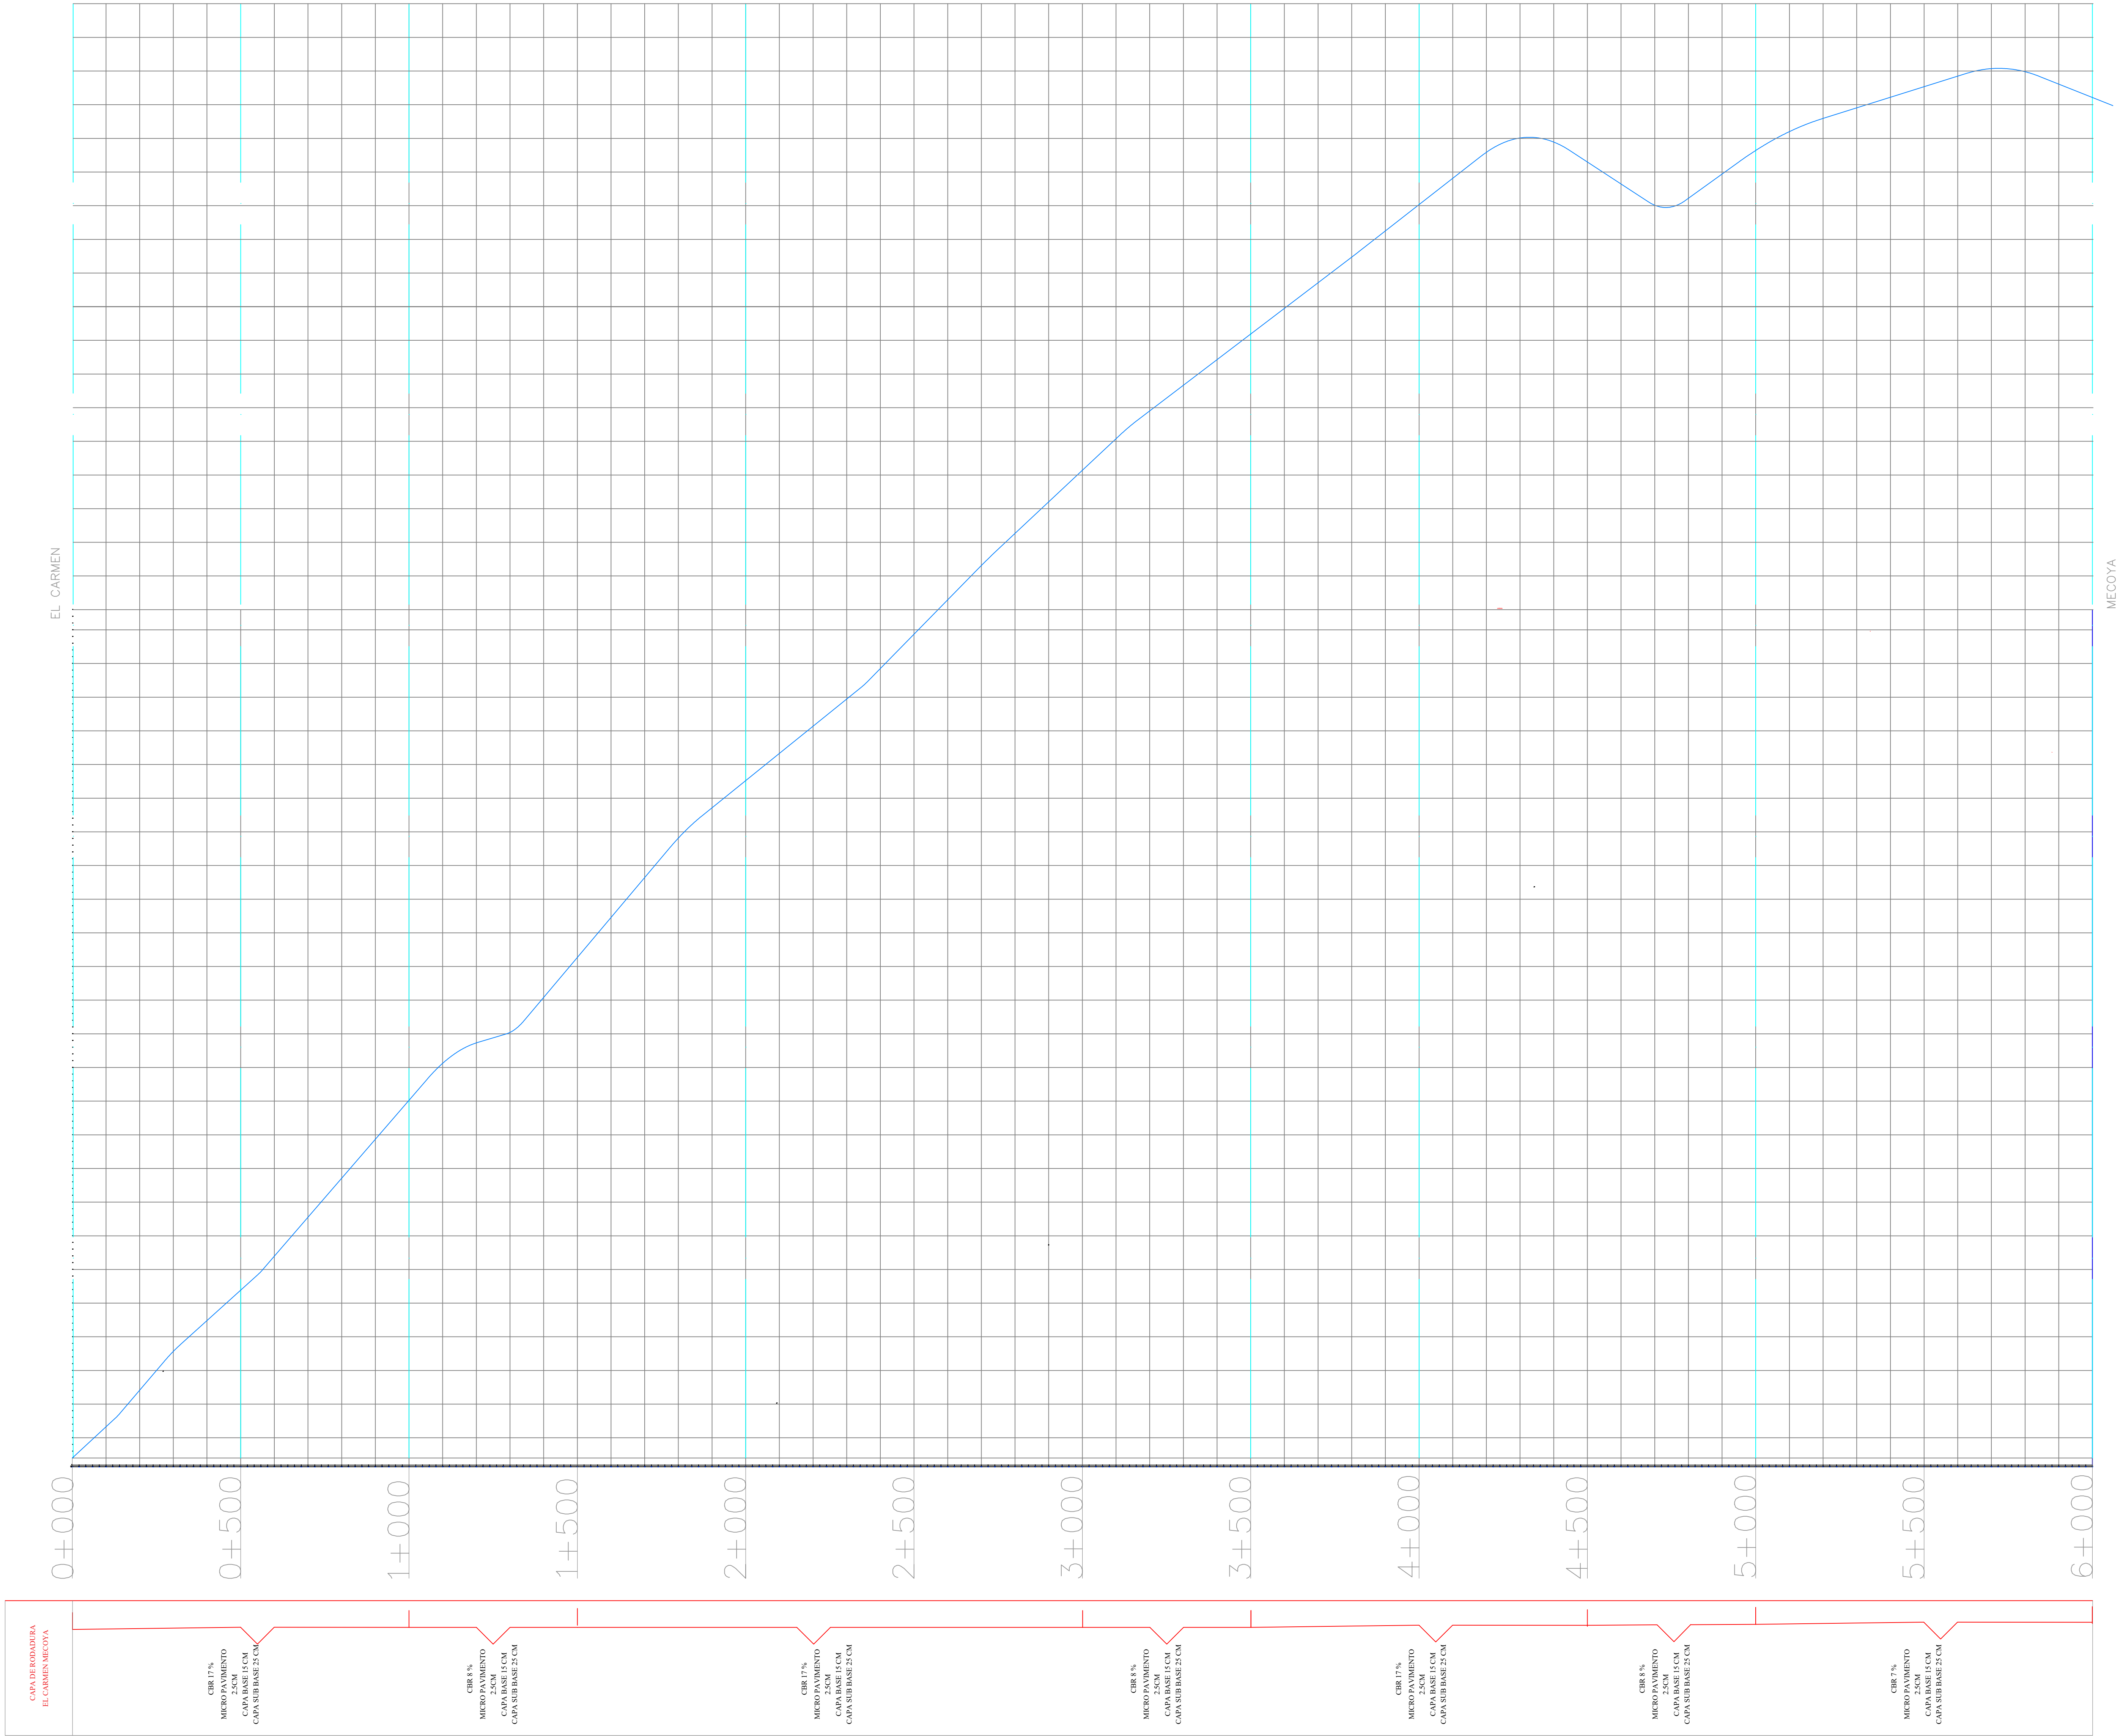



UNIVERSIDAD AUTÓNOMA JUAN MSAEL SARACHO
FACULTAD DE CIENCIAS Y TECNOLOGÍA

Universitario:
ALVARO DANIEL ARAMAYO
FLORES

Tutor:
ING. WILSON YUCRA

Carrera:
INGENIERÍA CIVIL


Materia:
Proyecto de Ingeniería Civil II (M. Vías) -
CIV 502

Sitio de Estudio - Departamento :
TARIJA
Provincia:
Arce
Municipio:
Padcaya


Proyecto: DISEÑO DE INGENIERÍA, TRAMO RUTA EL CARMEN-MECOYA
Carácter: CAPA DE RODADURA
Fecha: Agosto 2024
Escala: 1:1000

Lámina N°
14 / 18


DETALLE DE BAJANTES

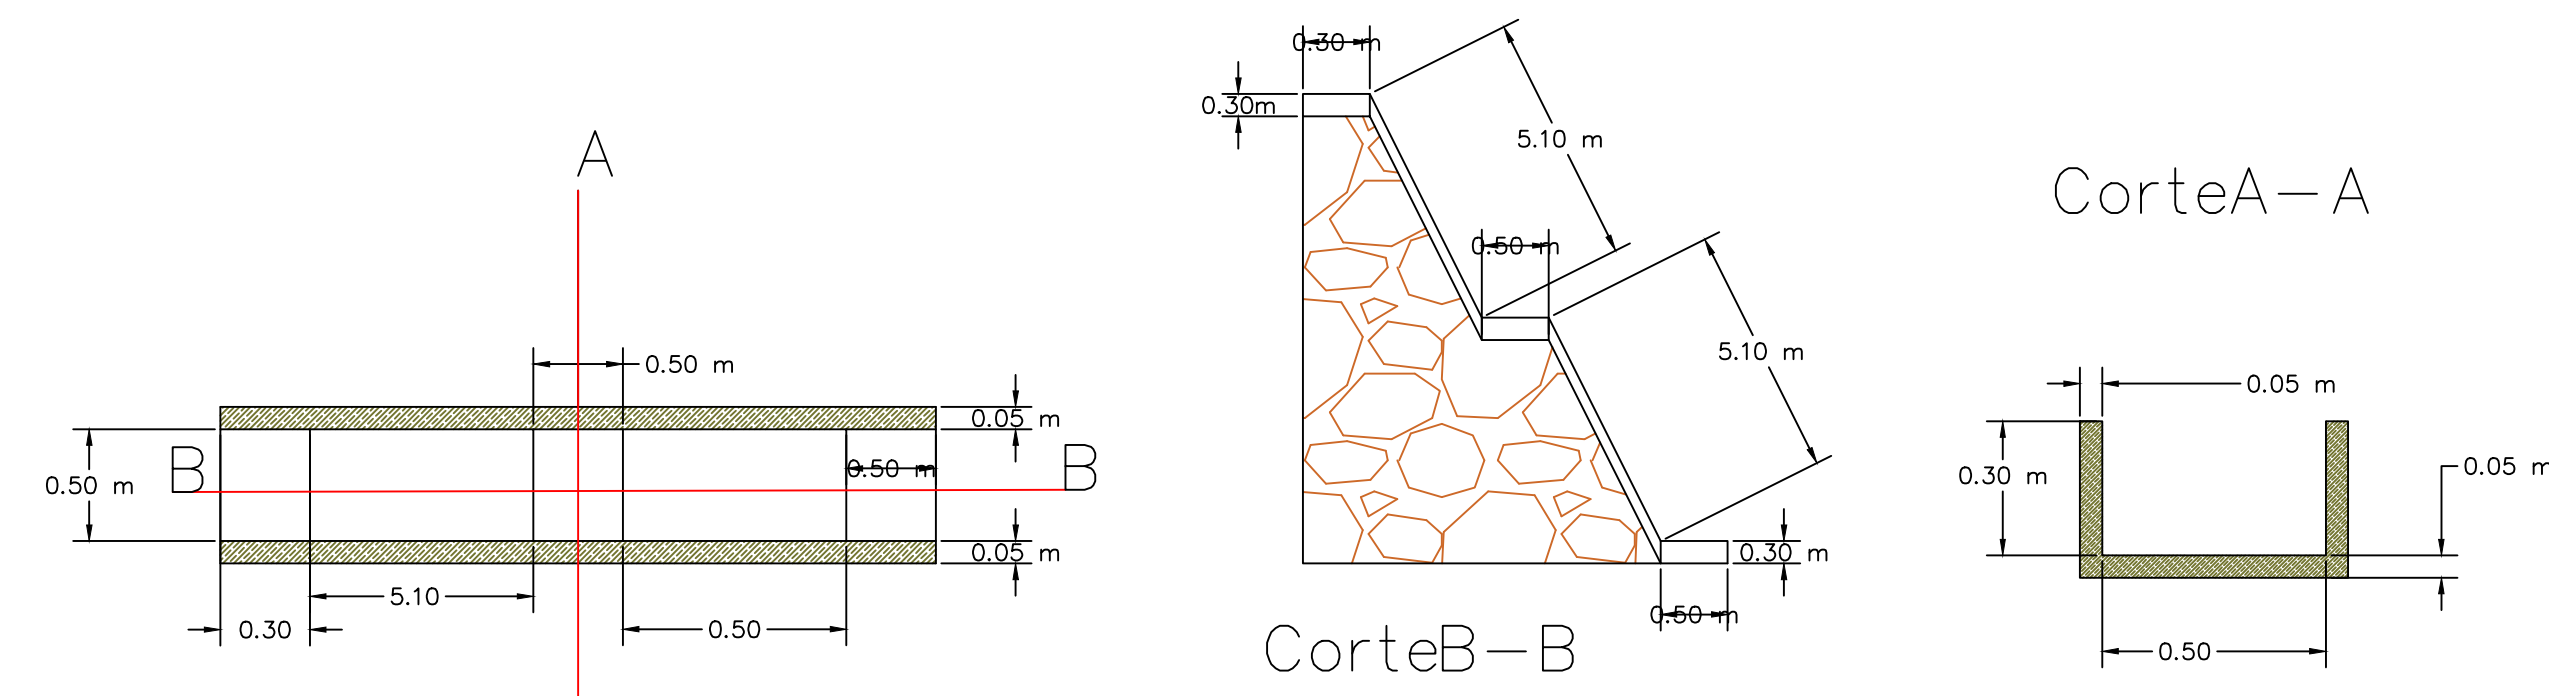


DETALLE DE ALCANTARILLA DE CRUCE TIPO CAJÓN

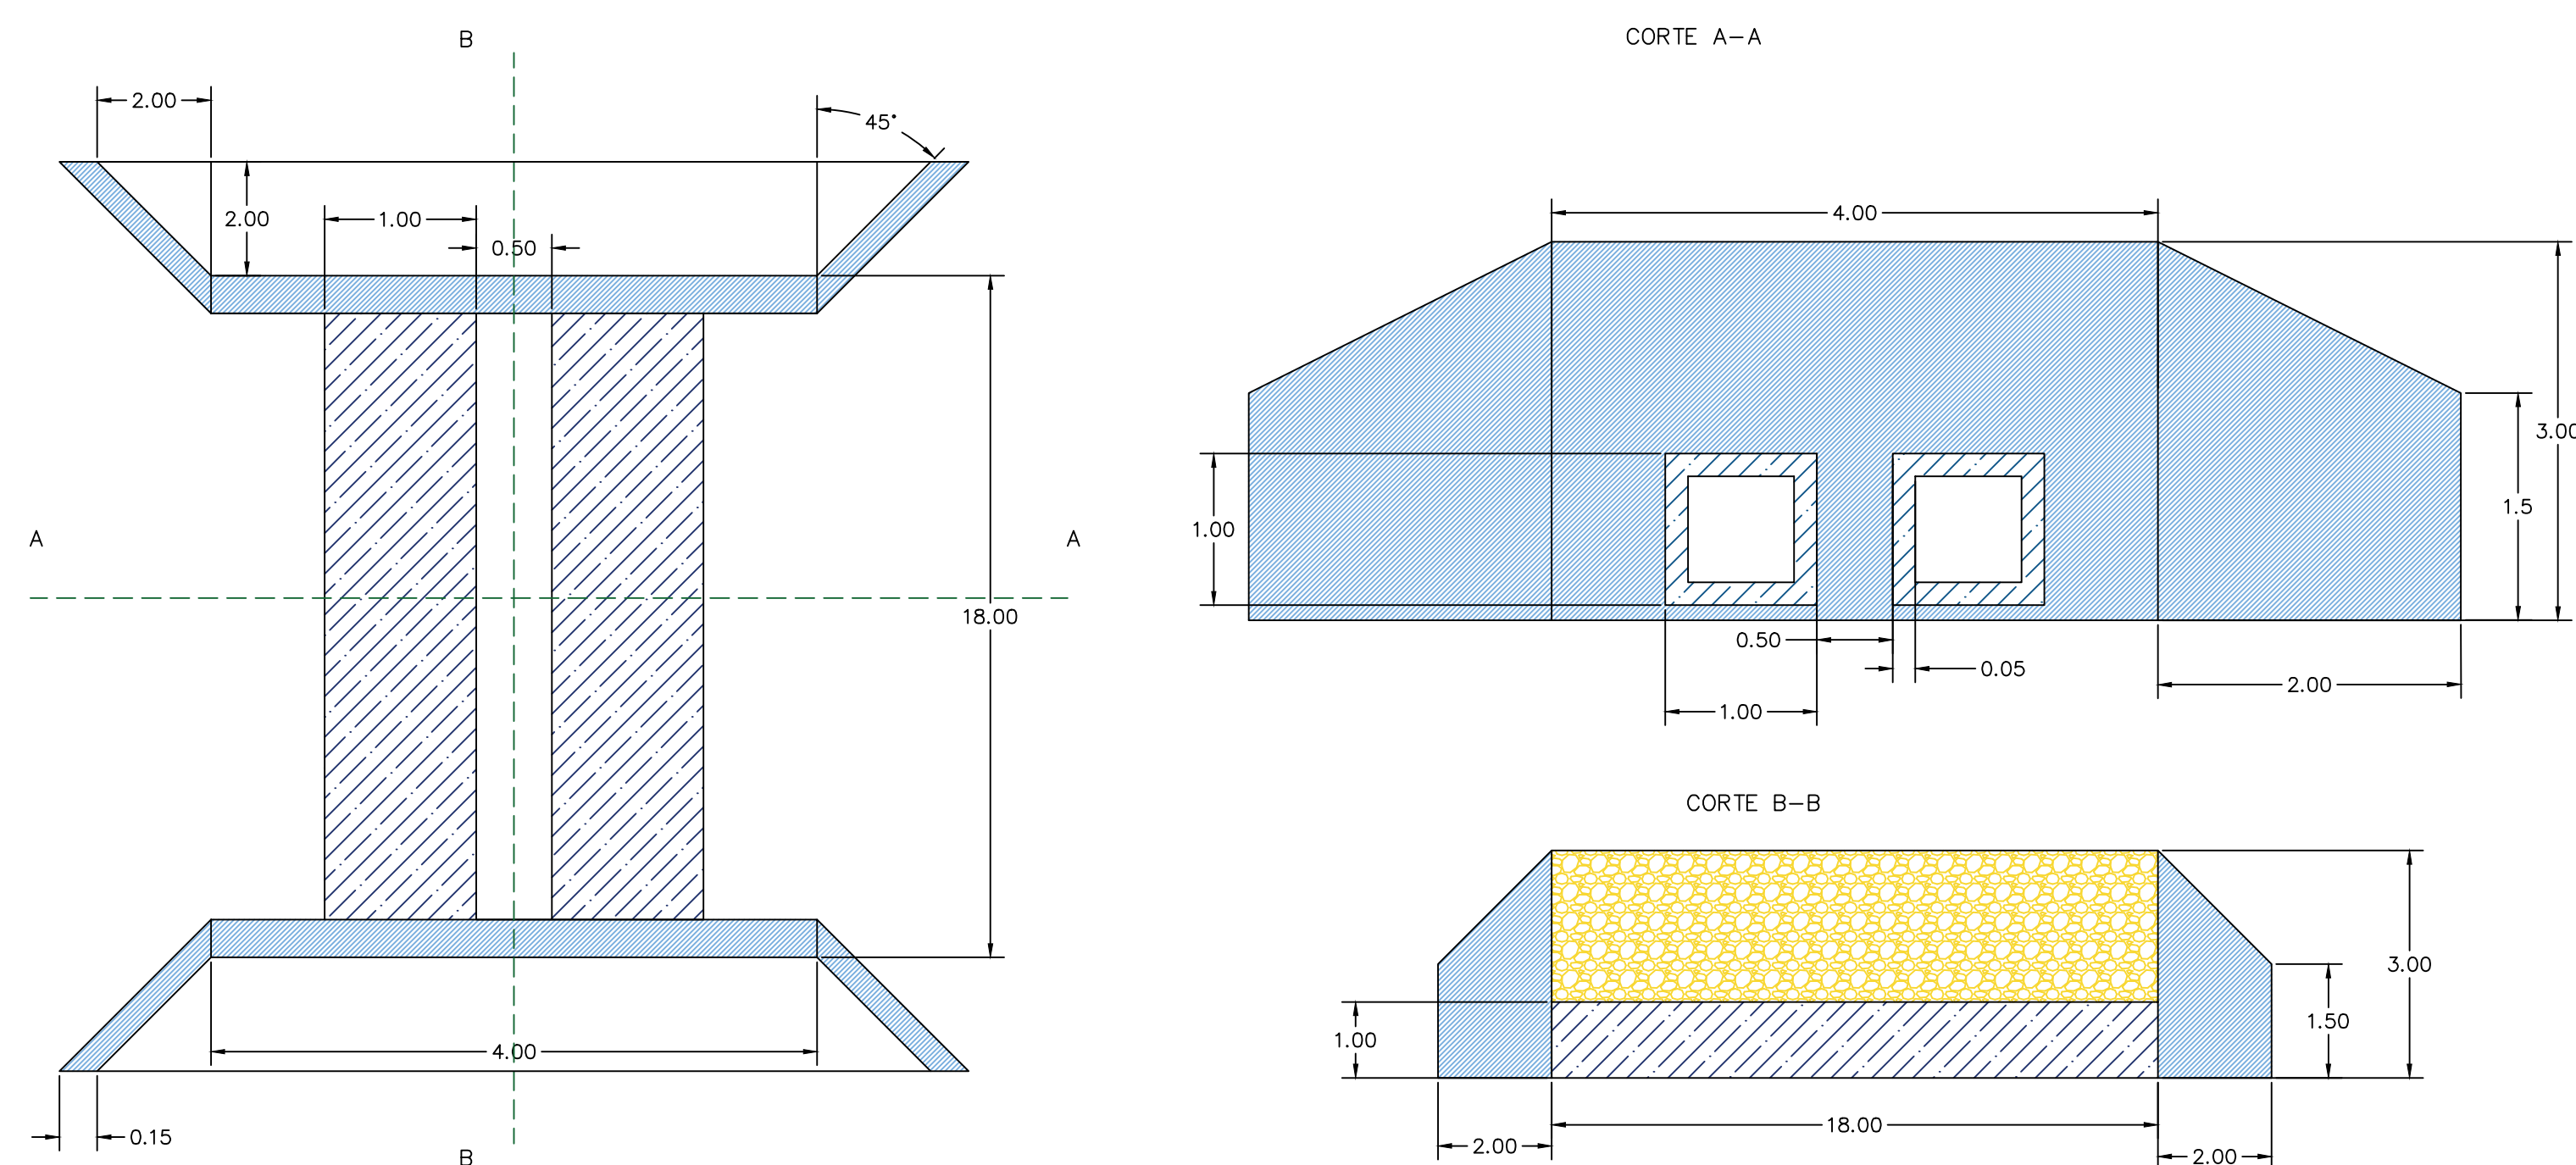


DETALLE DE ALCANTARILLA DE CRUCE

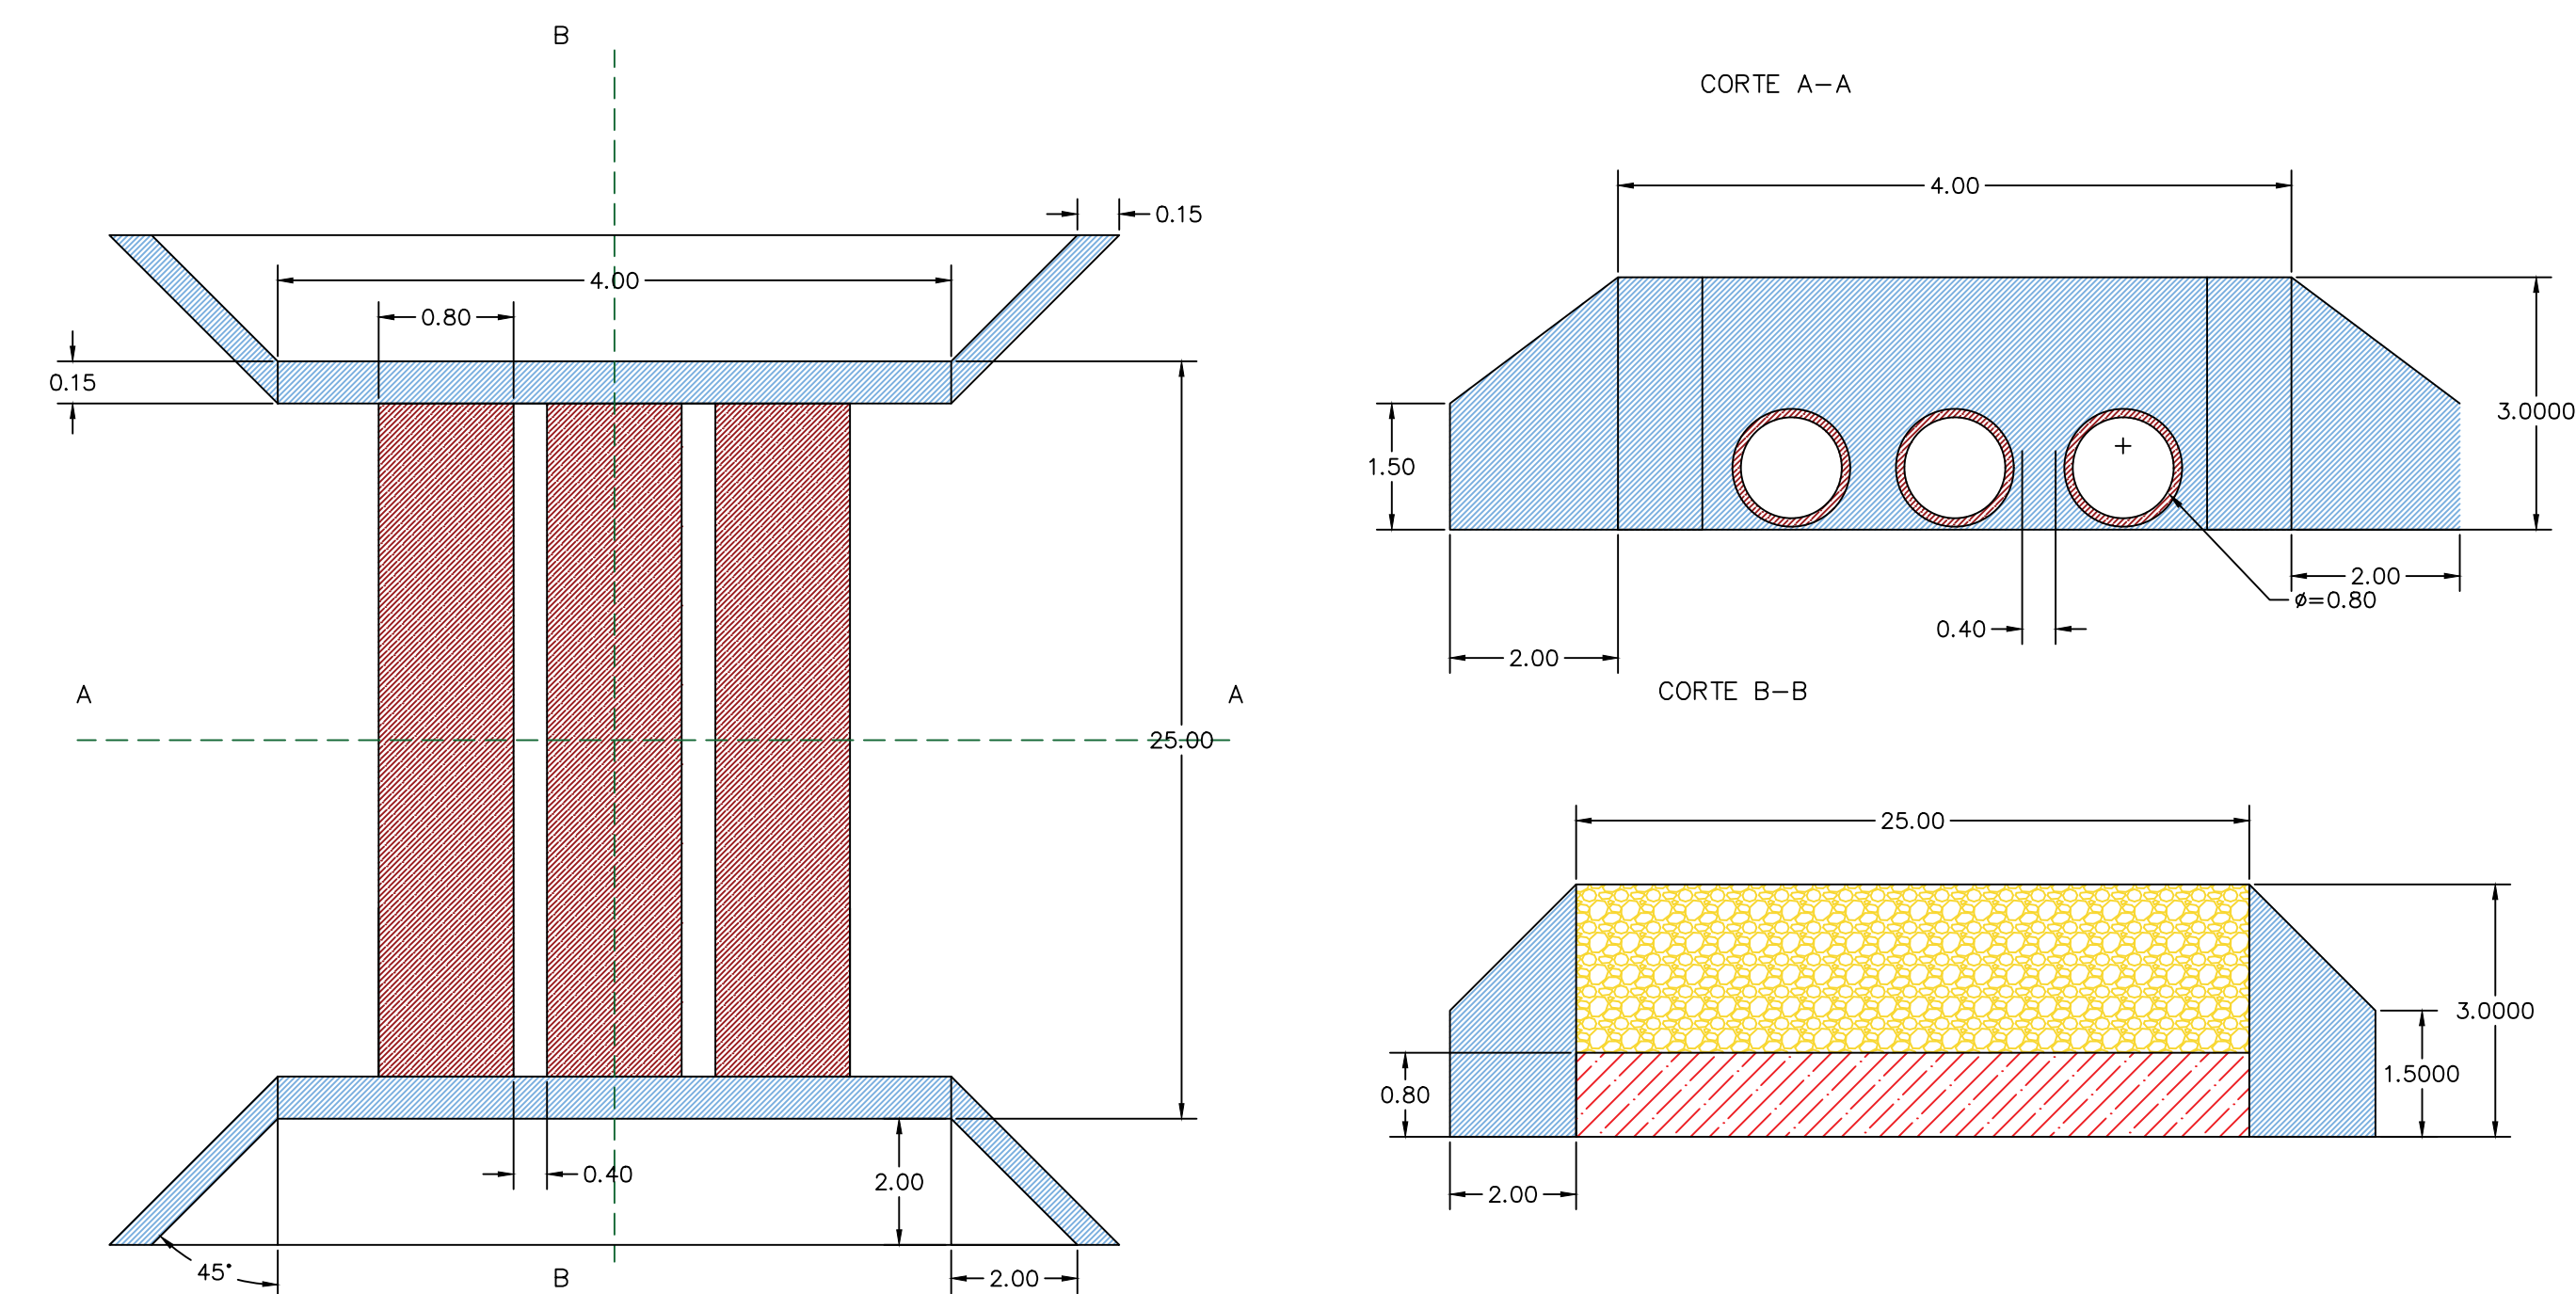

DETALLE DE ALCANTARILLA DE ALIVIO

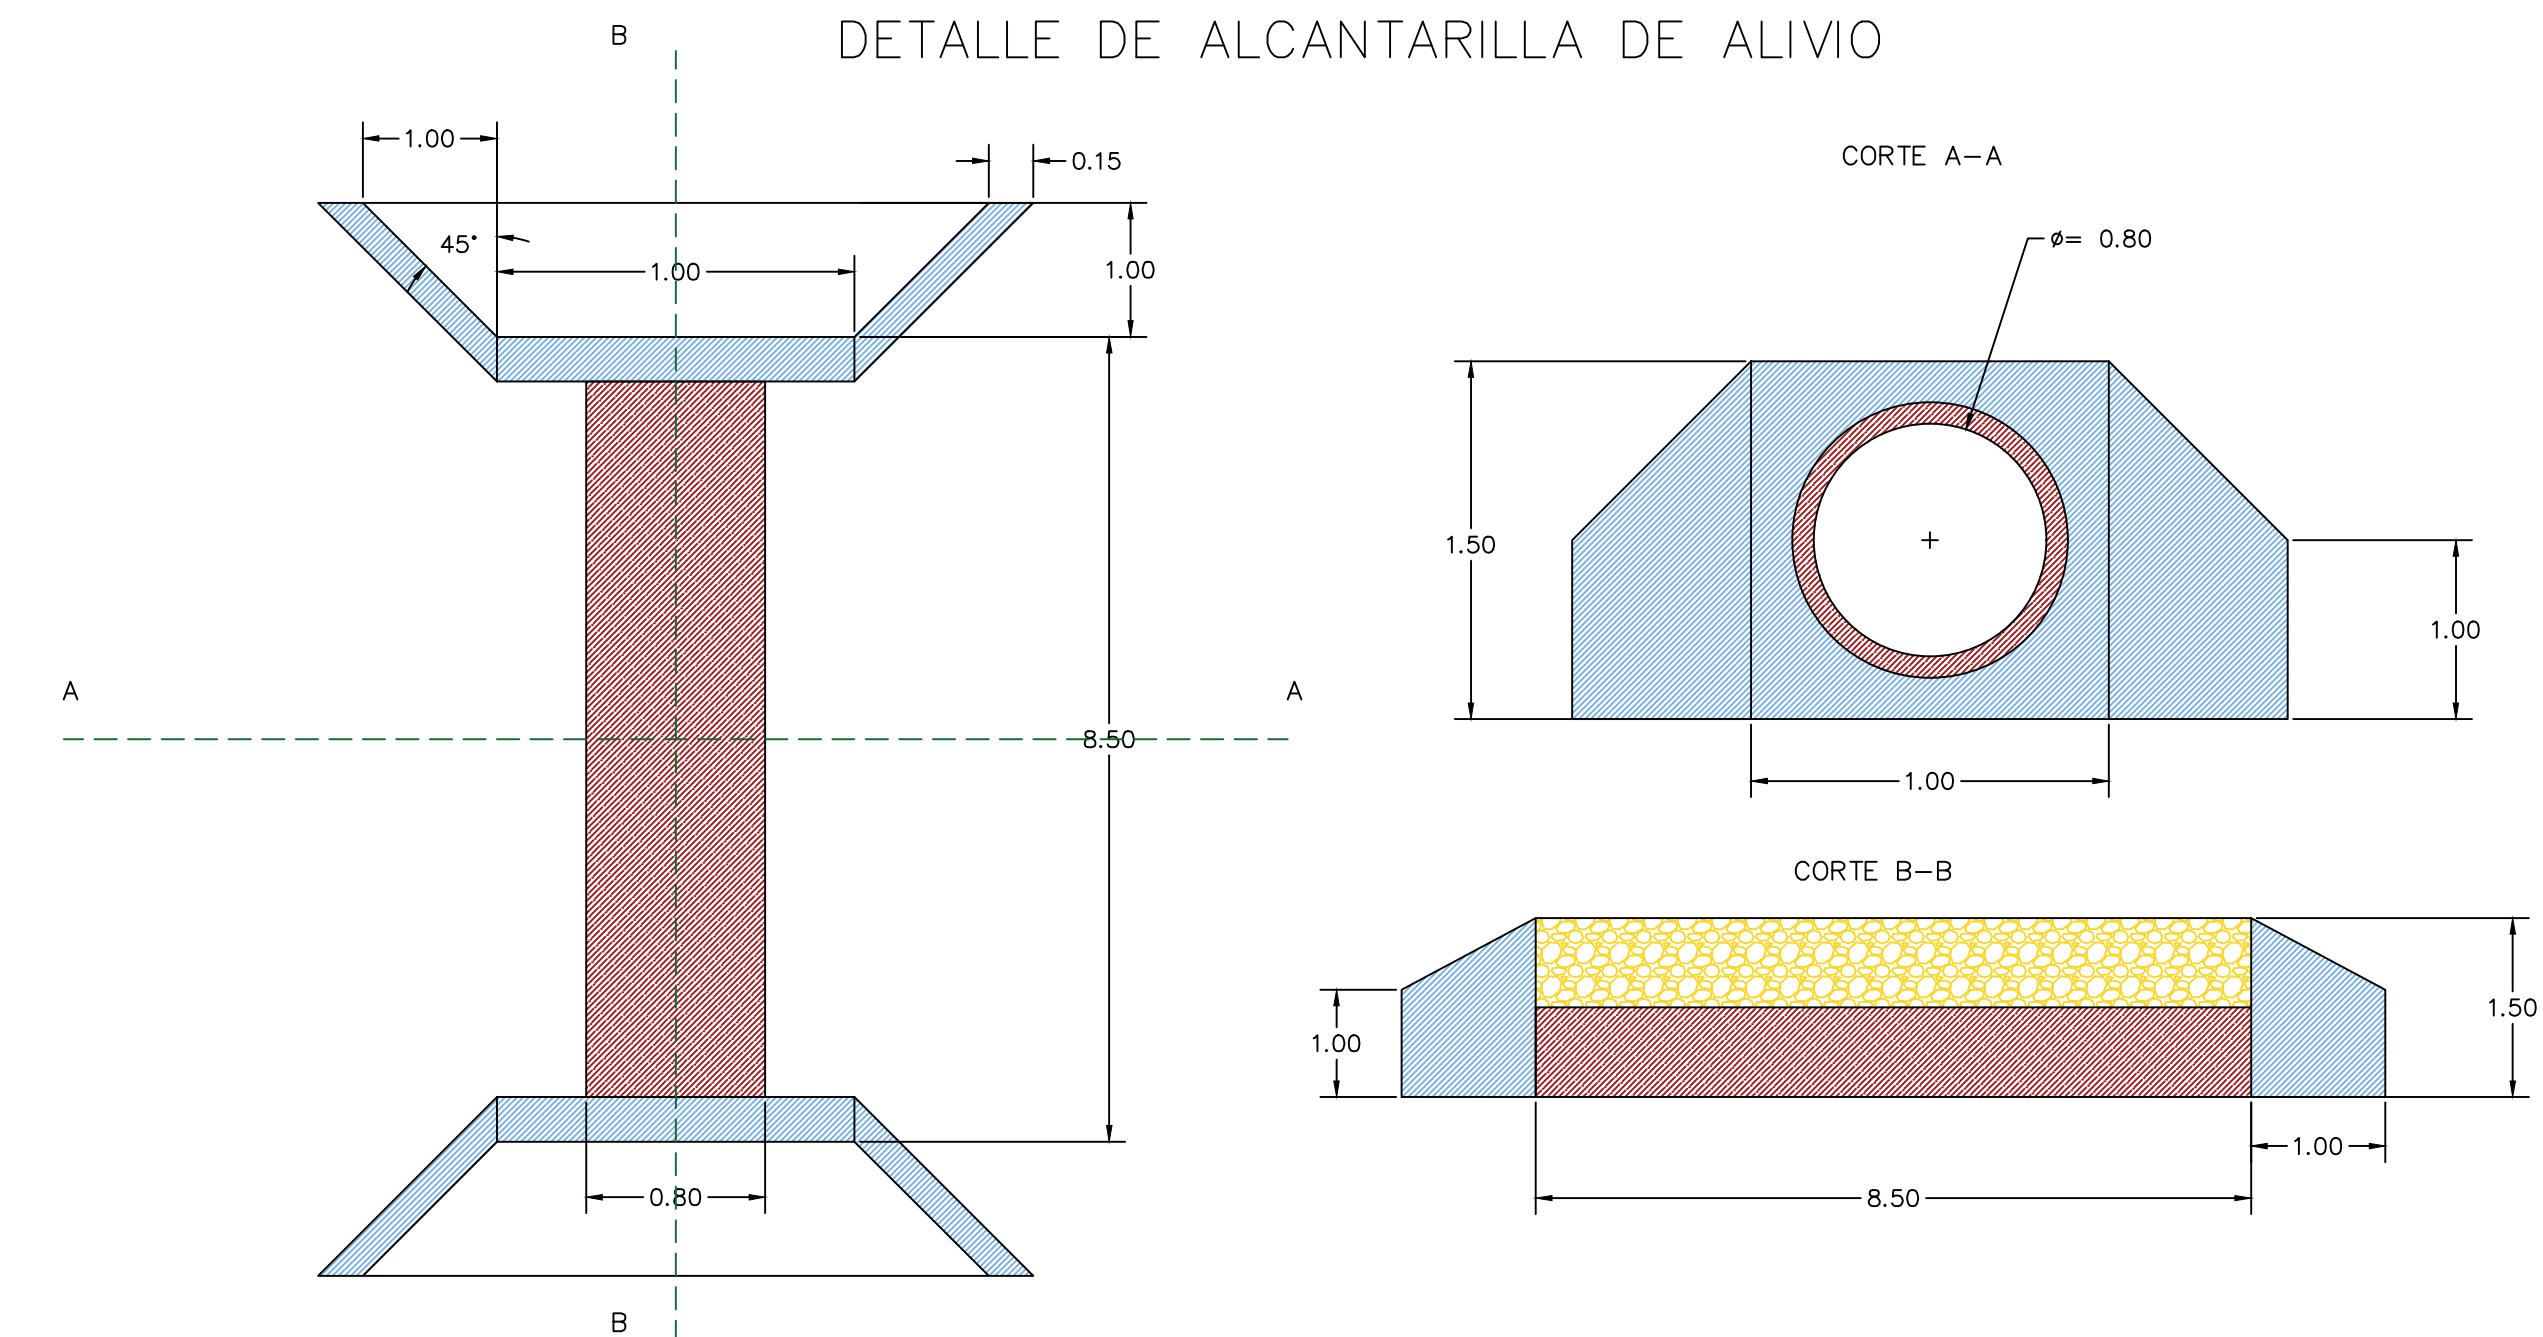

DETALLE DE SECCION TIPO

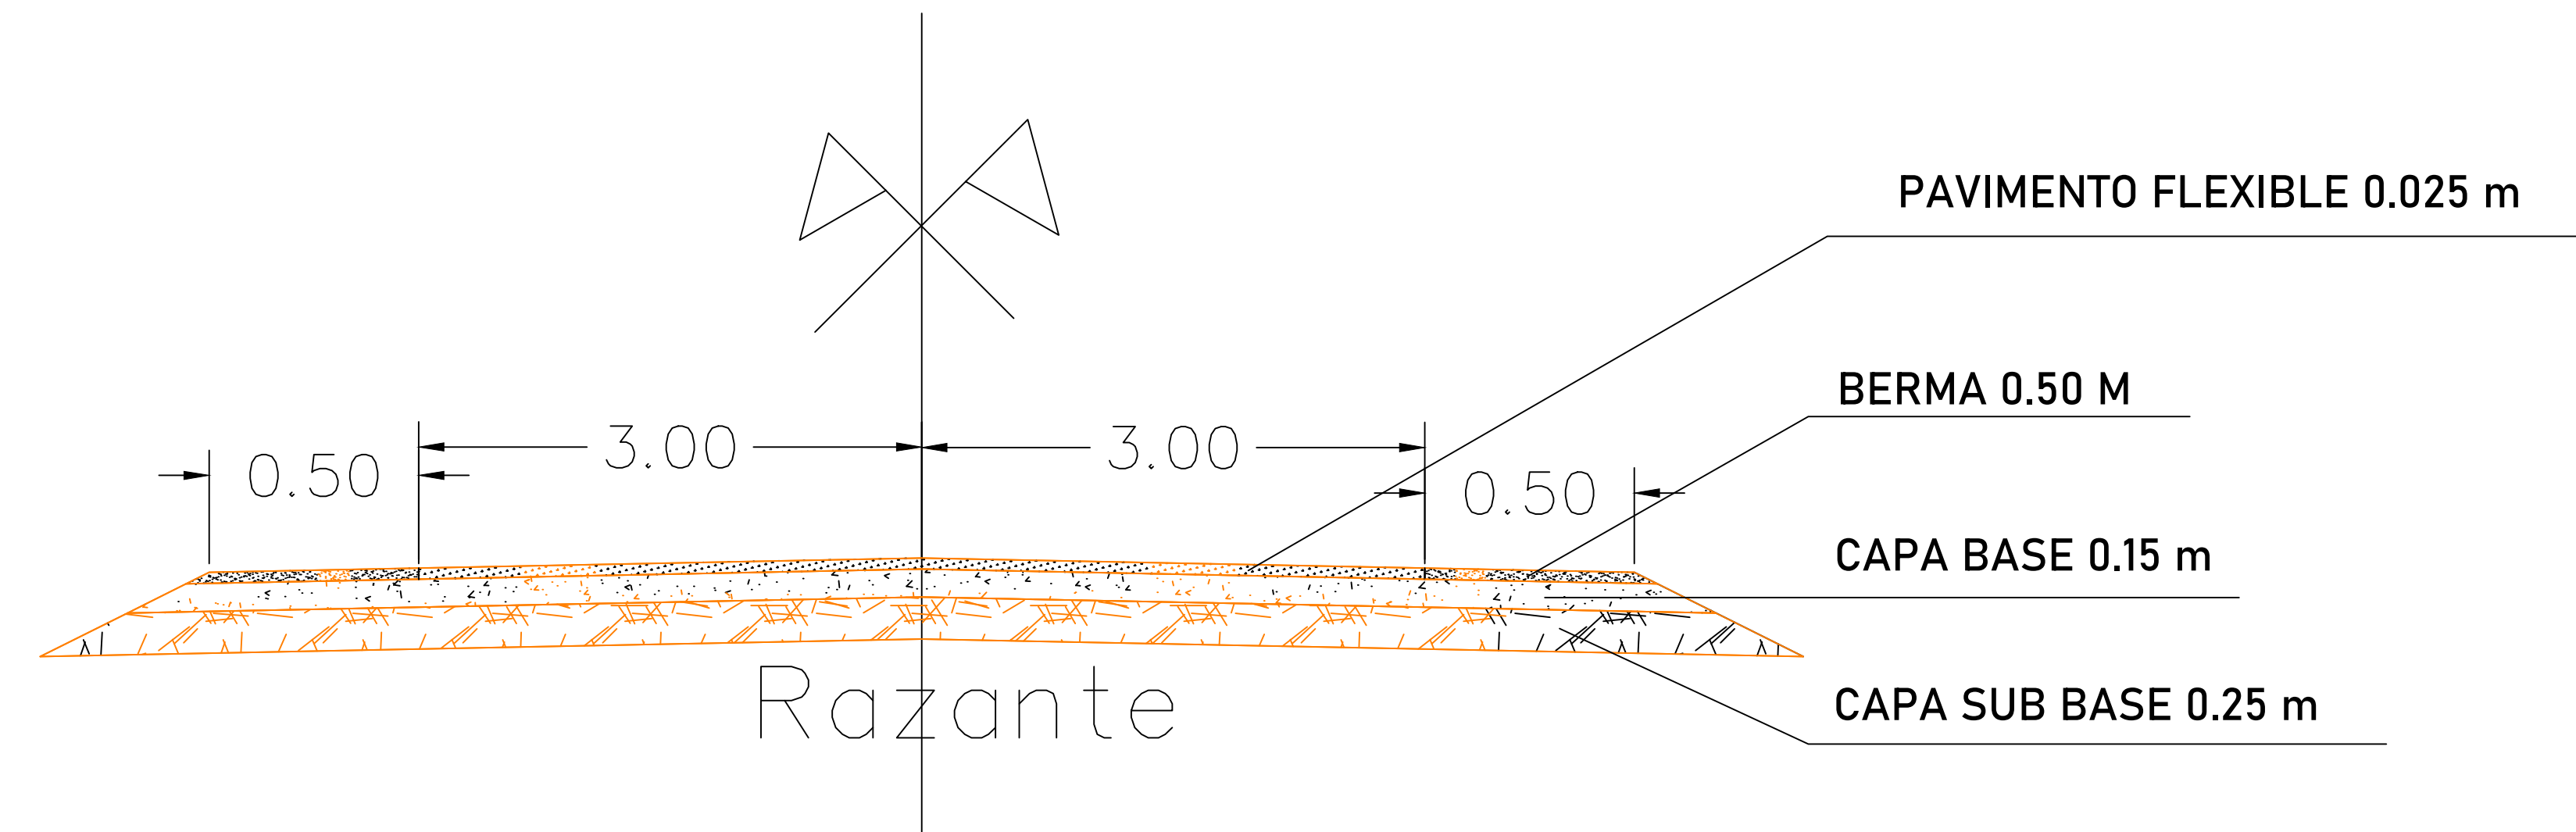

Ubicacion de los BM

ubicacion en el plano de los puntos bm del levantamiento topografico

Leyenda

- bm
- cuenca El carmen
- trazado el carmen mecoya
- Unidad Educativa El Carmen

Google Earth

Image © 2022 CNES / Airbus

Image © 2022 Maxar Technologies

bm28
bm26 bm27
bm24 bm25
bm 21
bm20
bm19
bm18
bm17
bm16
bm15
bm14
bm13
bm12
bm11 bm10 bm8
bm9 bm7
bm5 bm6
bm2 comunidad el carmen

2 km



UNIVERSIDAD AUTÓNOMA JUAN MSAEL SARACHO
FACULTAD DE CIENCIAS Y TECNOLOGÍA

Universitario:

ALVARO DANIEL ARAMAYO
FLORES

Tutor:

ING. WILSON YUCRA

Carrera:

INGENIERÍA CIVIL

Materia:

Proyecto de Ingeniería Civil II (M. Vías) -
CIV 502

Sitio de Estudio - Departamento :

TARIJA

Provincia:

Arce

Municipio:

Padcaya

Proyecto:	DISEÑO DE INGENIERÍA, TRAMO RUTA EL CARMEN-MECOYA
Carácter:	PLANO UBICACIÓN DE LOS BMS
Fecha:	Agosto 2024
Escala:	1:1000

Lámina N°
16/18