

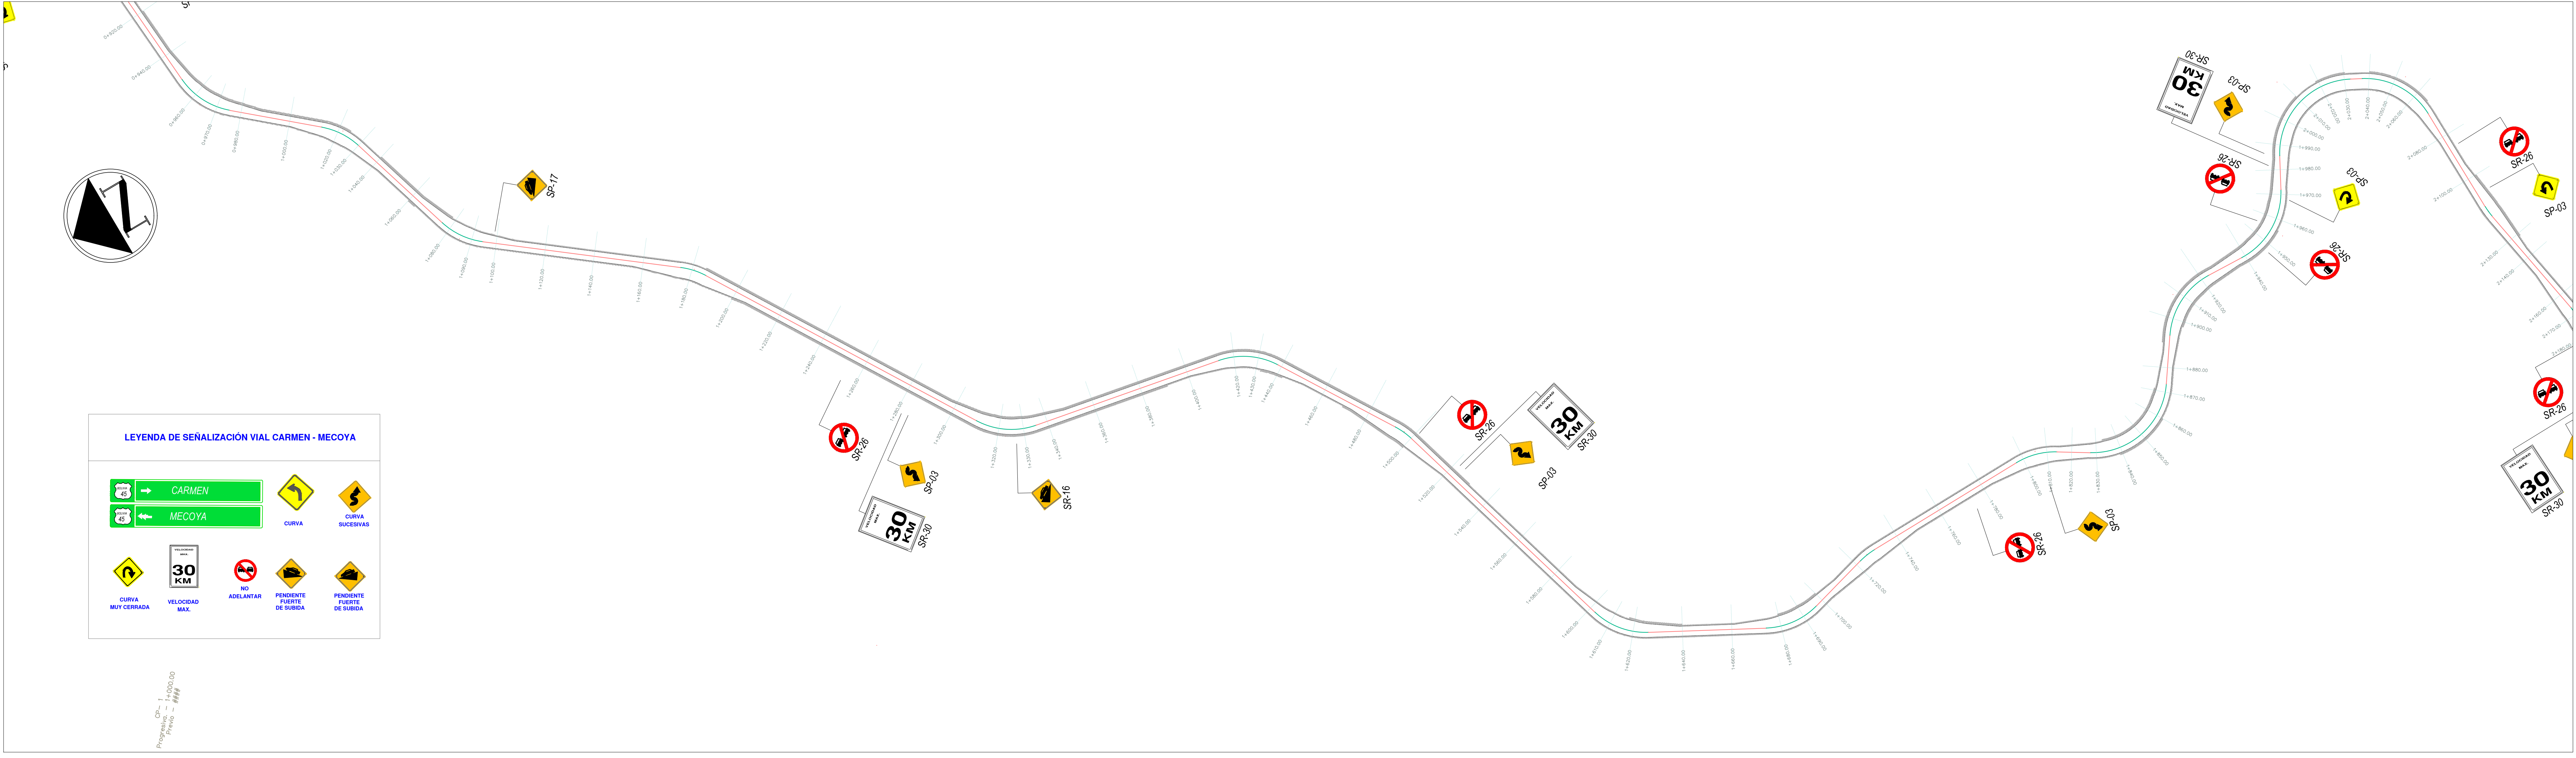
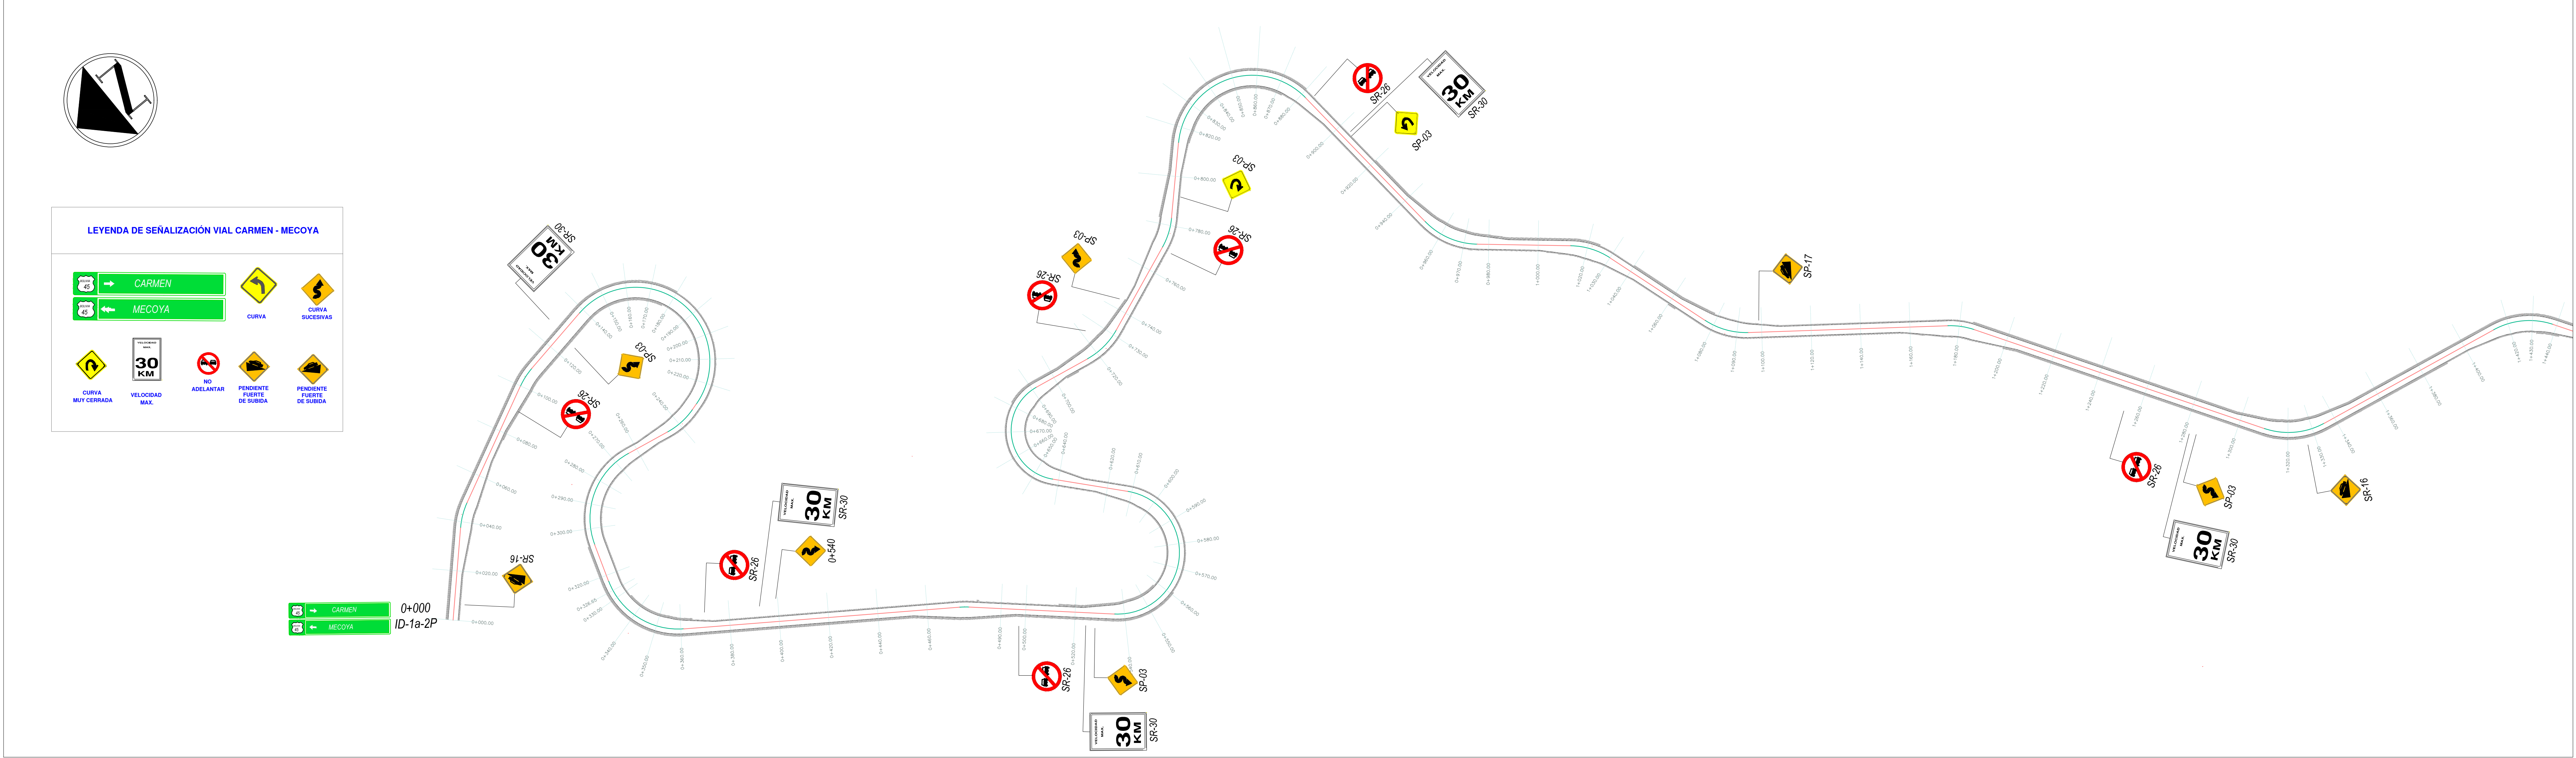


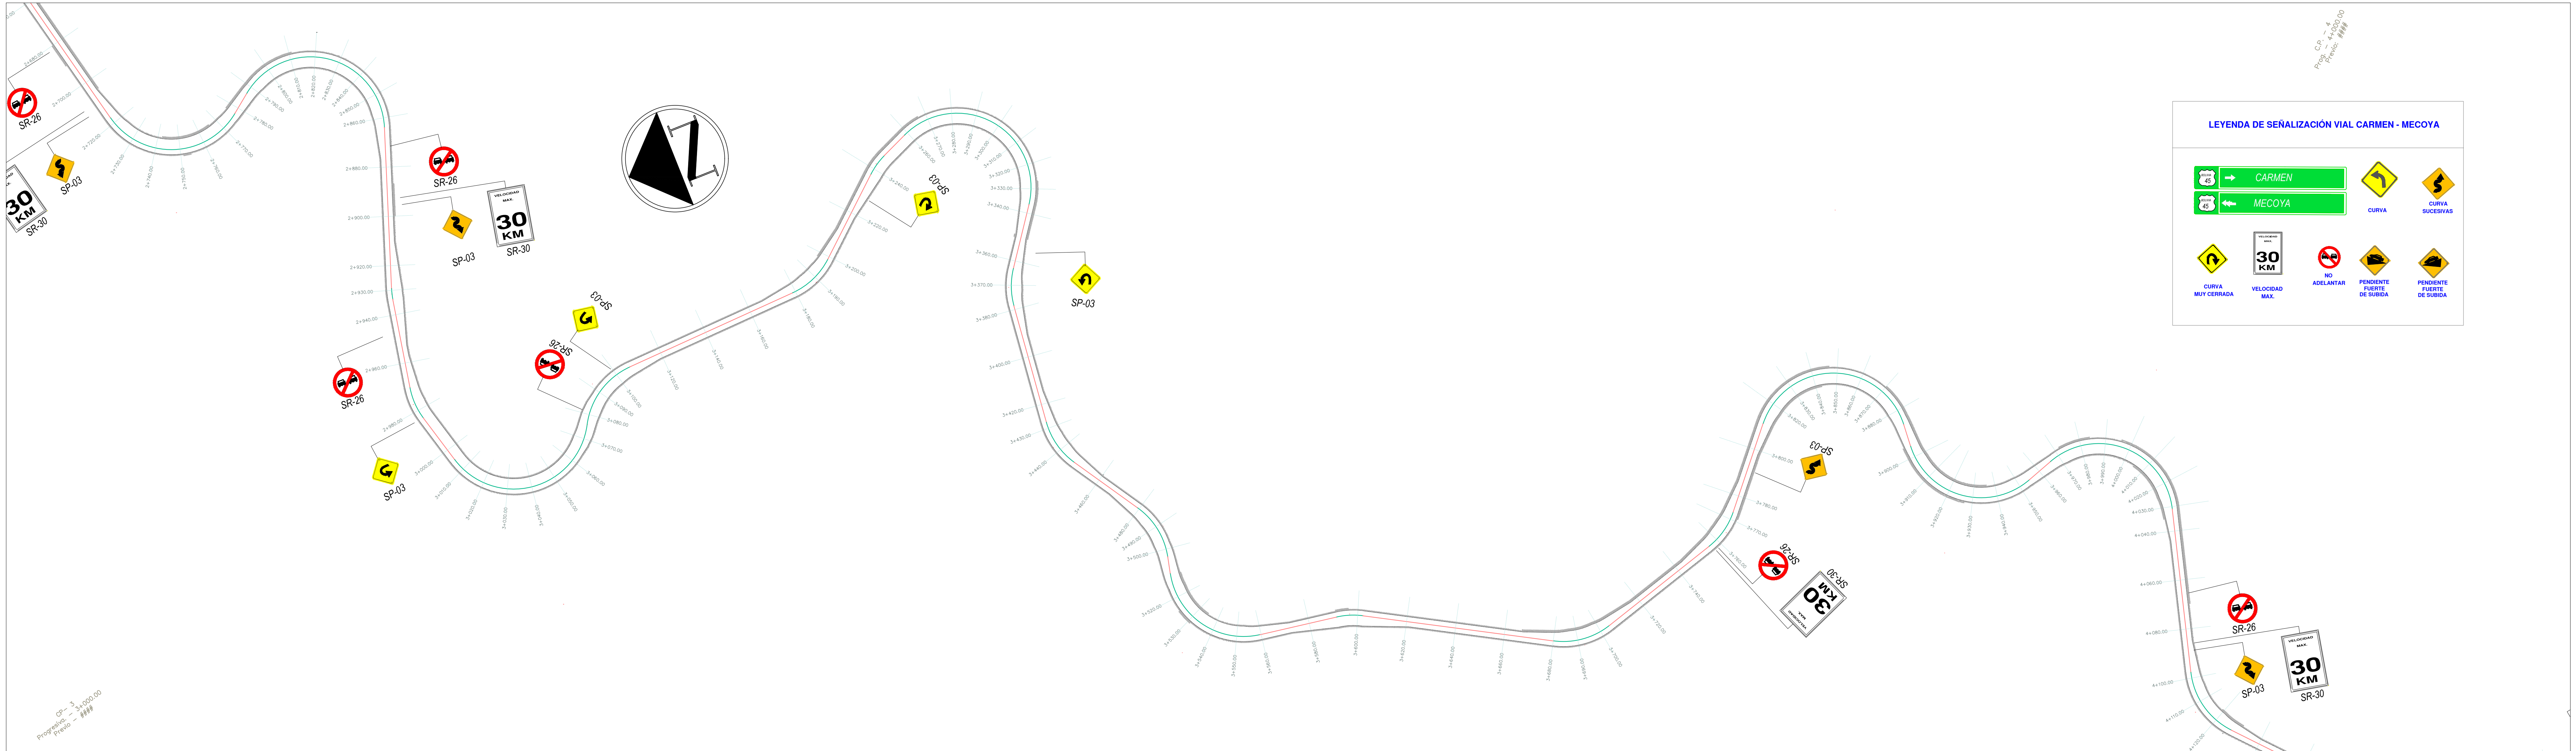

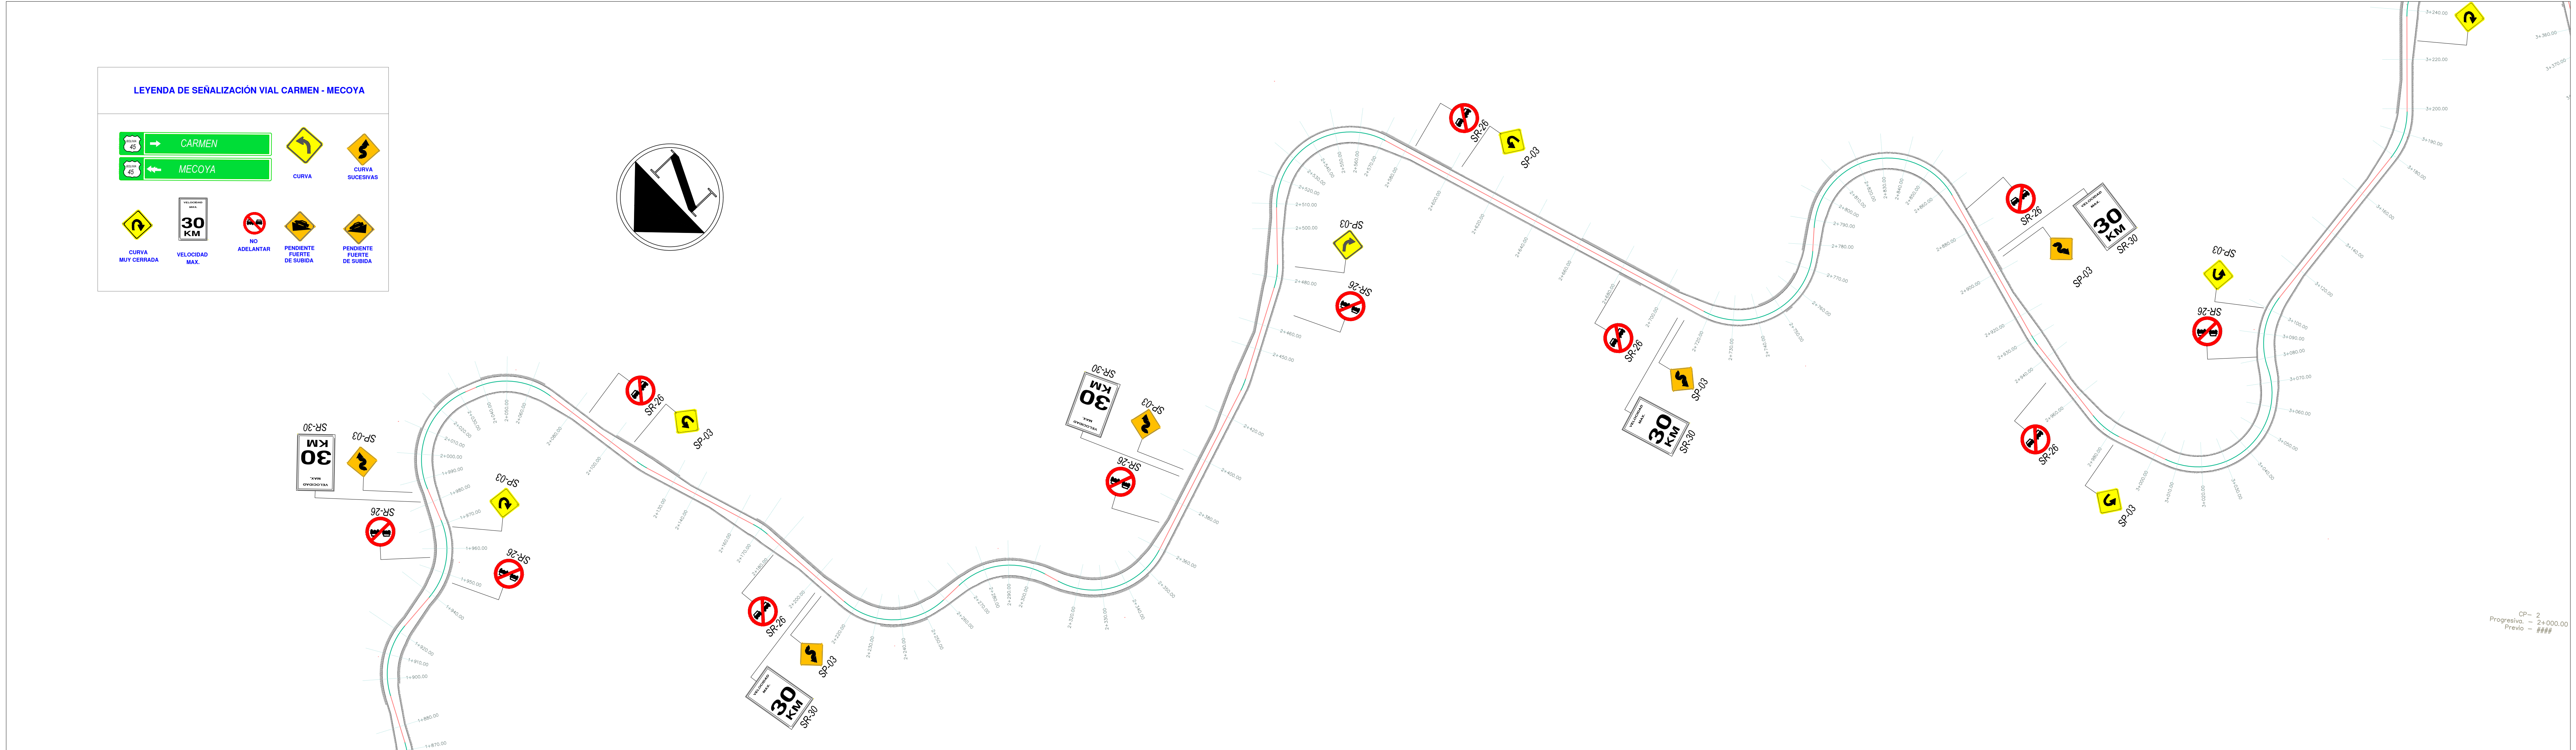

UNIVERSIDAD AUTÓNOMA JUAN MISAEL SARACHO
FACULTAD DE CIENCIAS Y TECNOLOGÍA

Universitario:

ALVARO DANIEL ARAMAYO FLORES

Tutor:

ING. WILSON YUCRA

Carrera:

INGENIERÍA CIVIL

Materia:

Proyecto de Ingeniería Civil II (M. Vías) - CIV 502

Sitio de Estudio - Departamento :

TARUJA

Provincia:

Arce

Municipio:

Pedocaya

Proyecto: DISEÑO DE INGENIERÍA, TRAMO RUTA EL CARMEN-MECOYA



Carácter: SEÑALIZACIÓN

Fecha: Agosto 2024

Escala: 1:1000

Lámina Nº

12 / 18

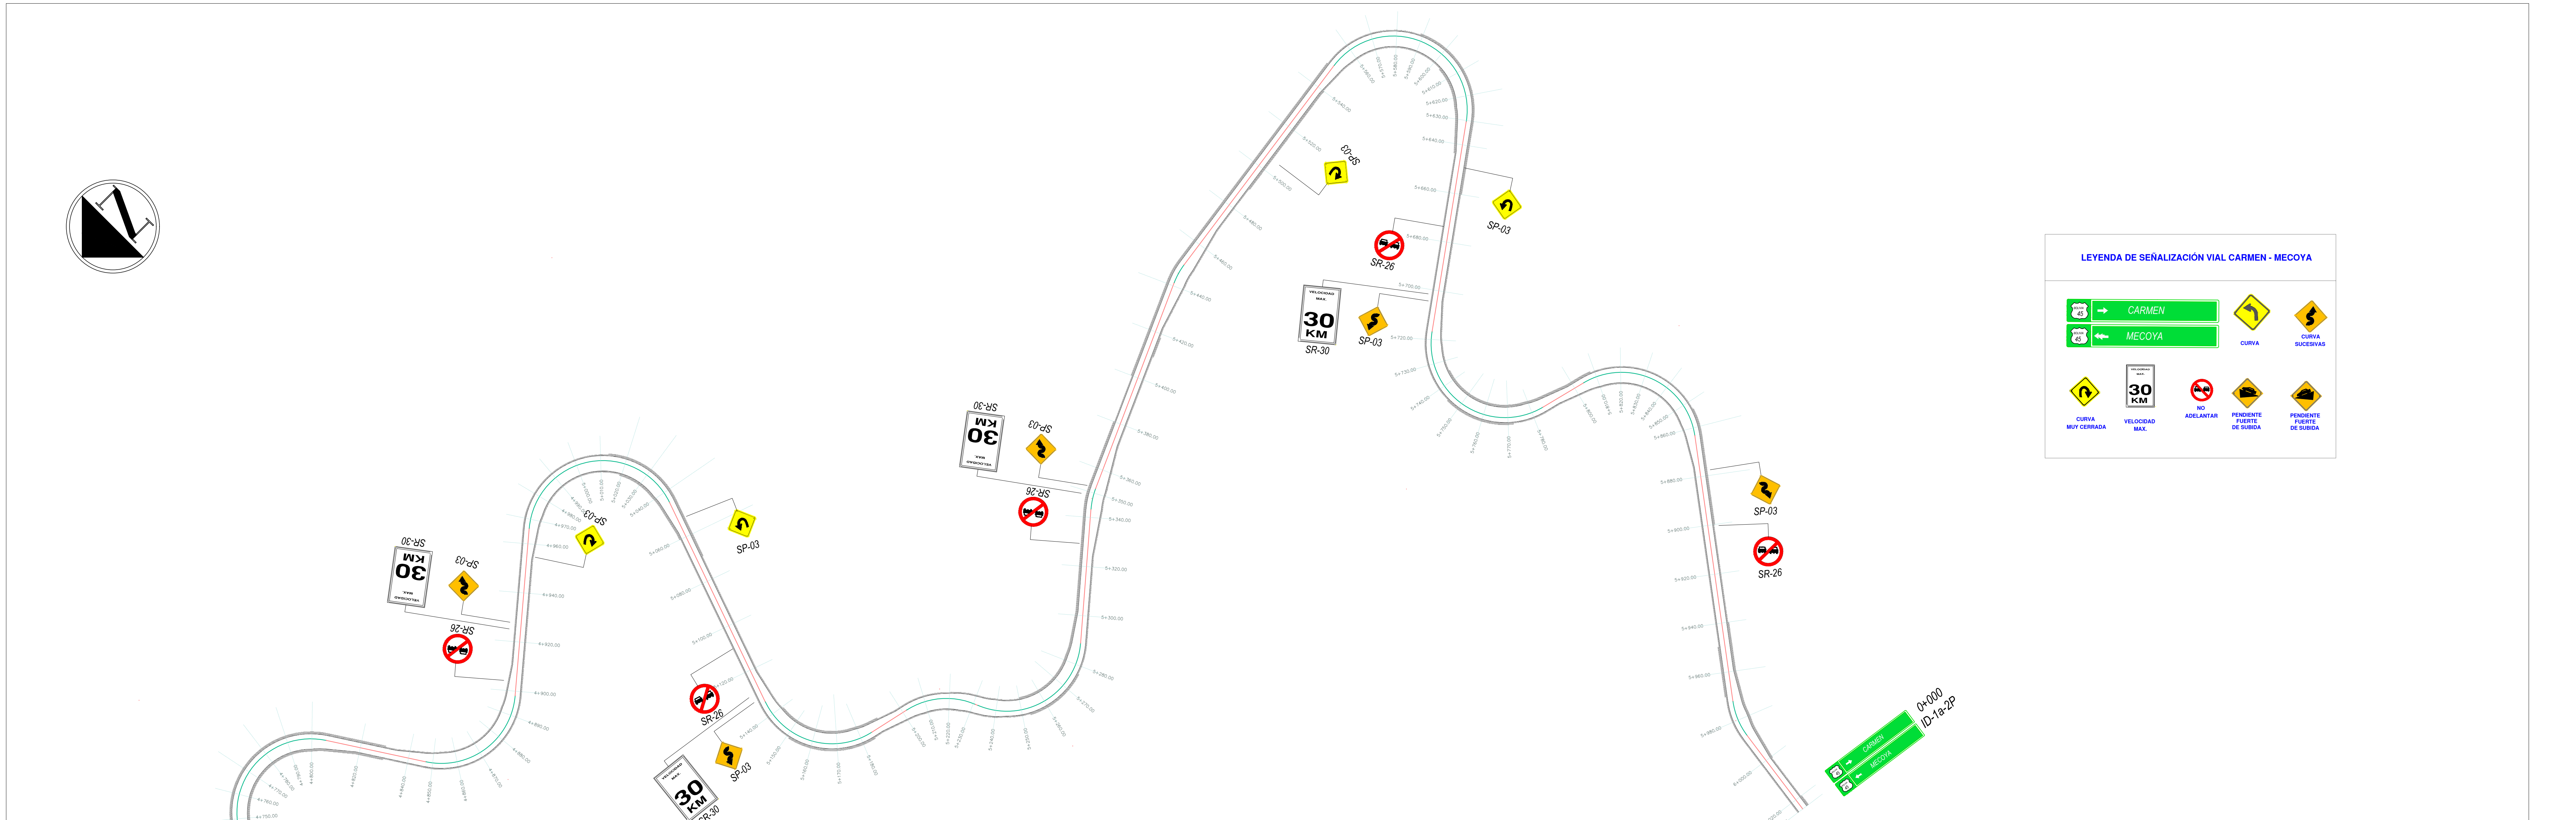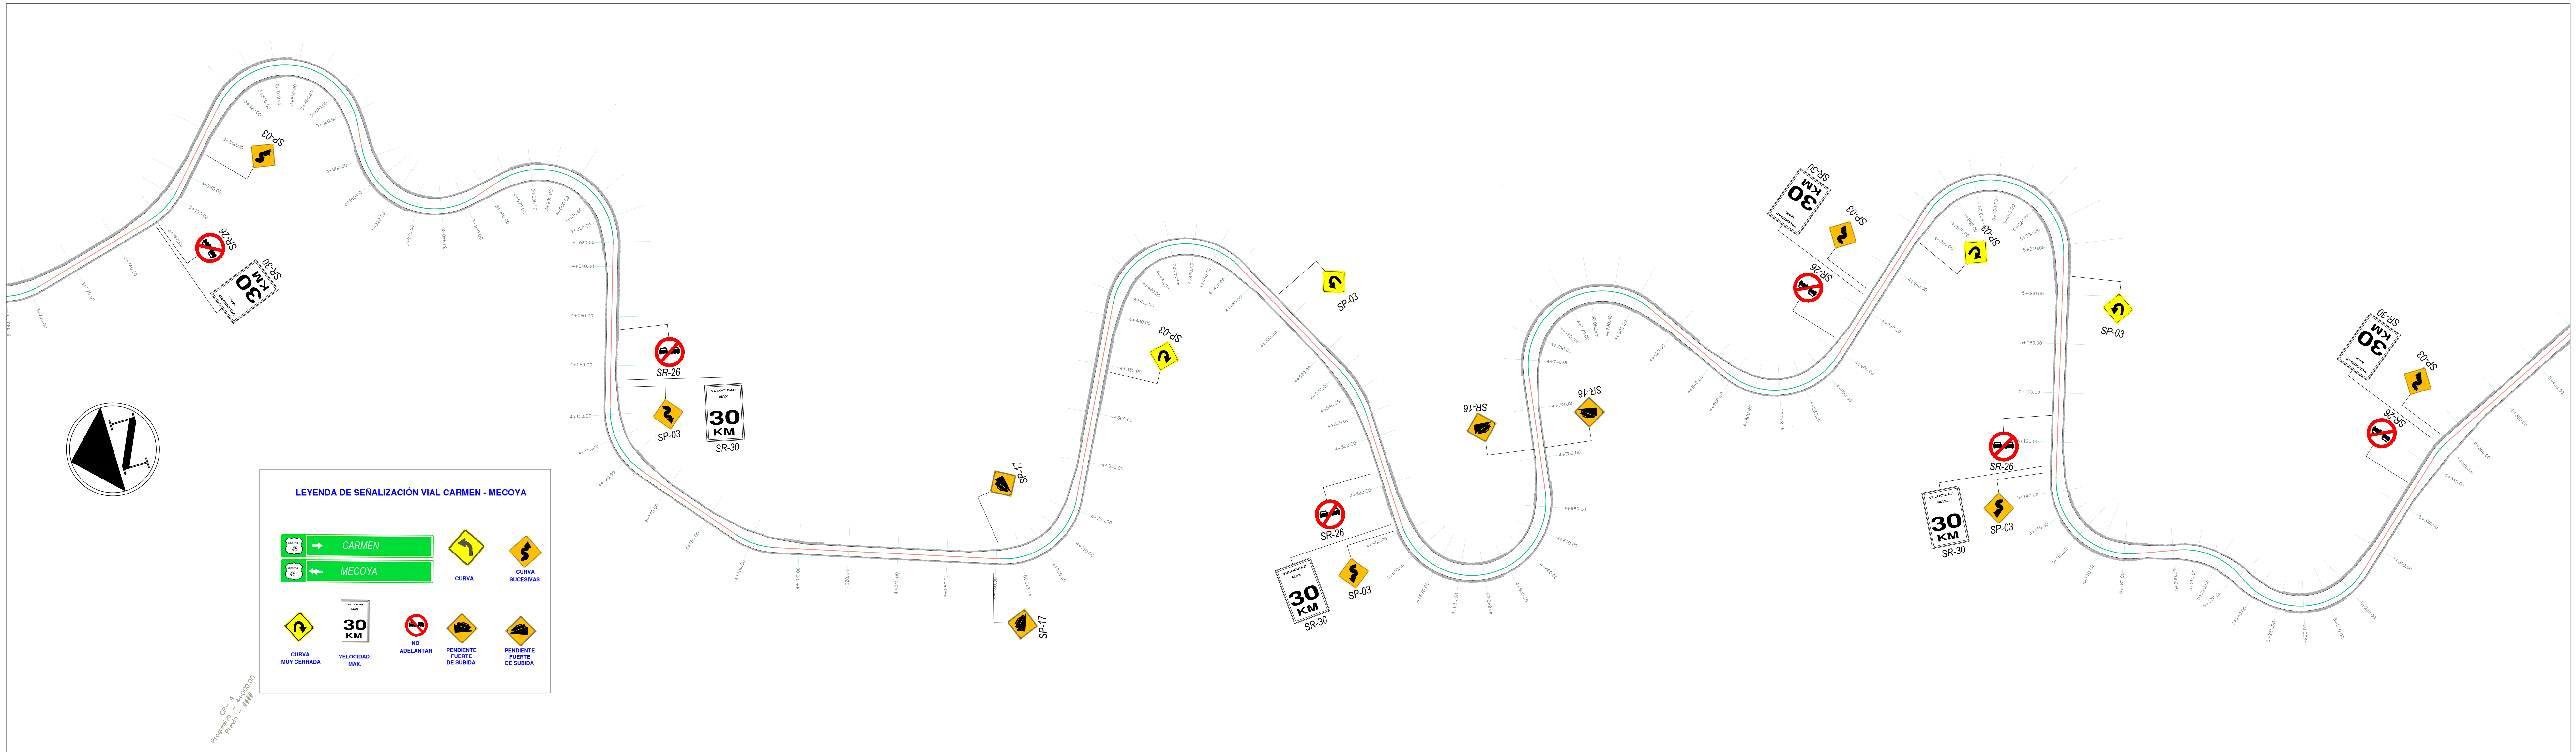

UNIVERSIDAD AUTÓNOMA JUAN MISAEL SARACHO
FACULTAD DE CIENCIAS Y TECNOLOGÍA

Universitario:

ALVARO DANIEL ARAMAYO FLORES

Tutor:

ING. WILSON YUCRA

Carrera:

INGENIERÍA CIVIL

Materia:

Proyecto de Ingeniería Civil II (M. Vías) - CIV 502

Sitio de Estudio - Departamento :

TARJUA

Provincia:

Arce

Municipio:

Pedocaya

Proyecto: DISEÑO DE INGENIERÍA, TRAMO RUTA EL CARMEN-MECOYA
Carácter: SEÑALIZACIÓN
Fecha: Agosto 2024
Escala: 1:1000

Lámina Nº

13 / 18